





Ausgangsplan

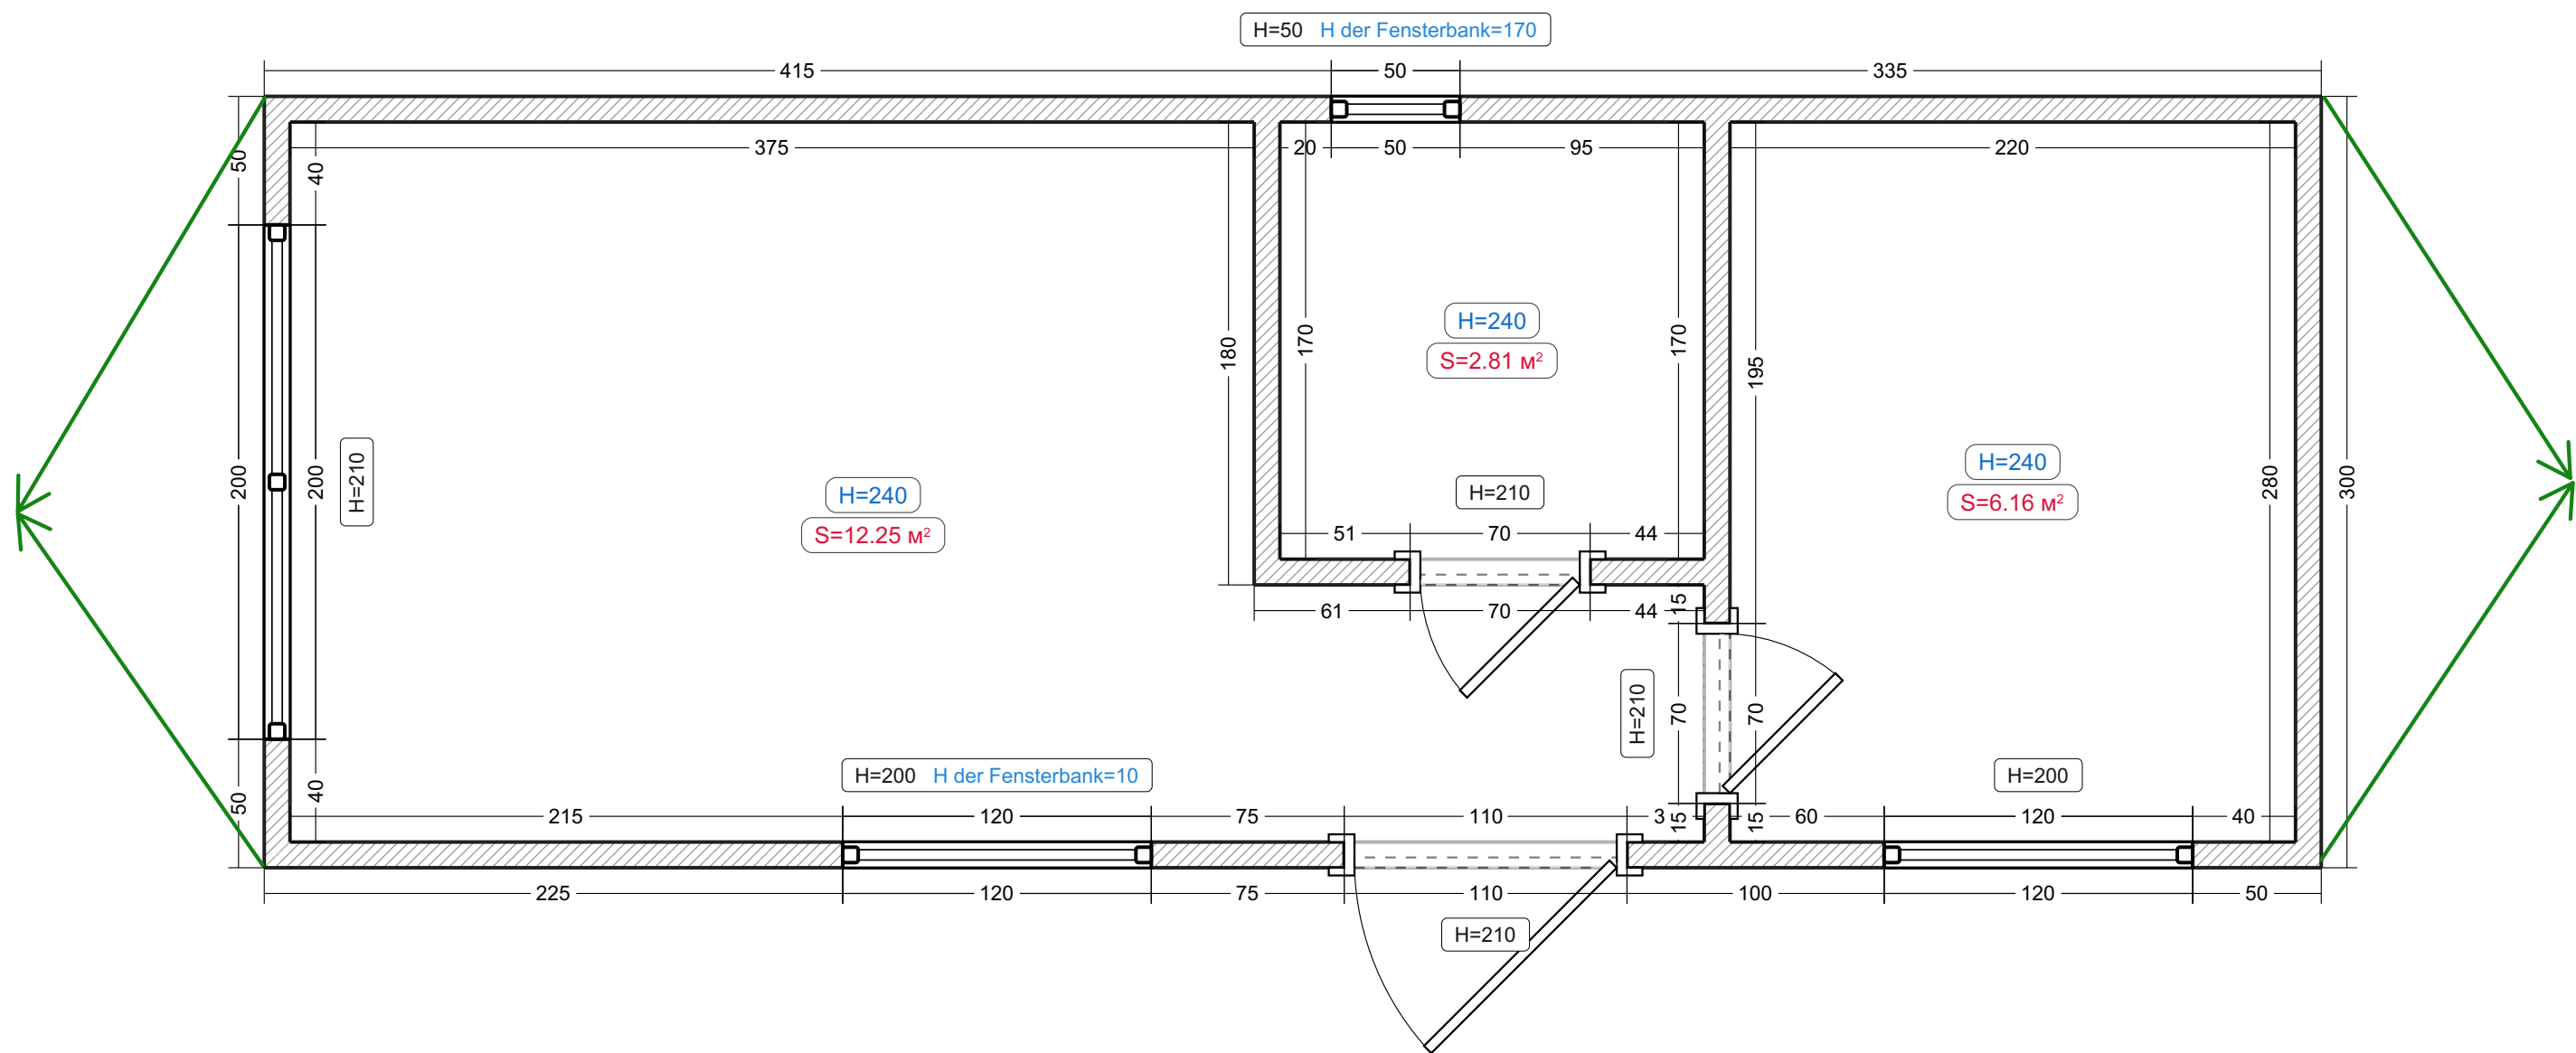


Legende:
Bestehende Mauer

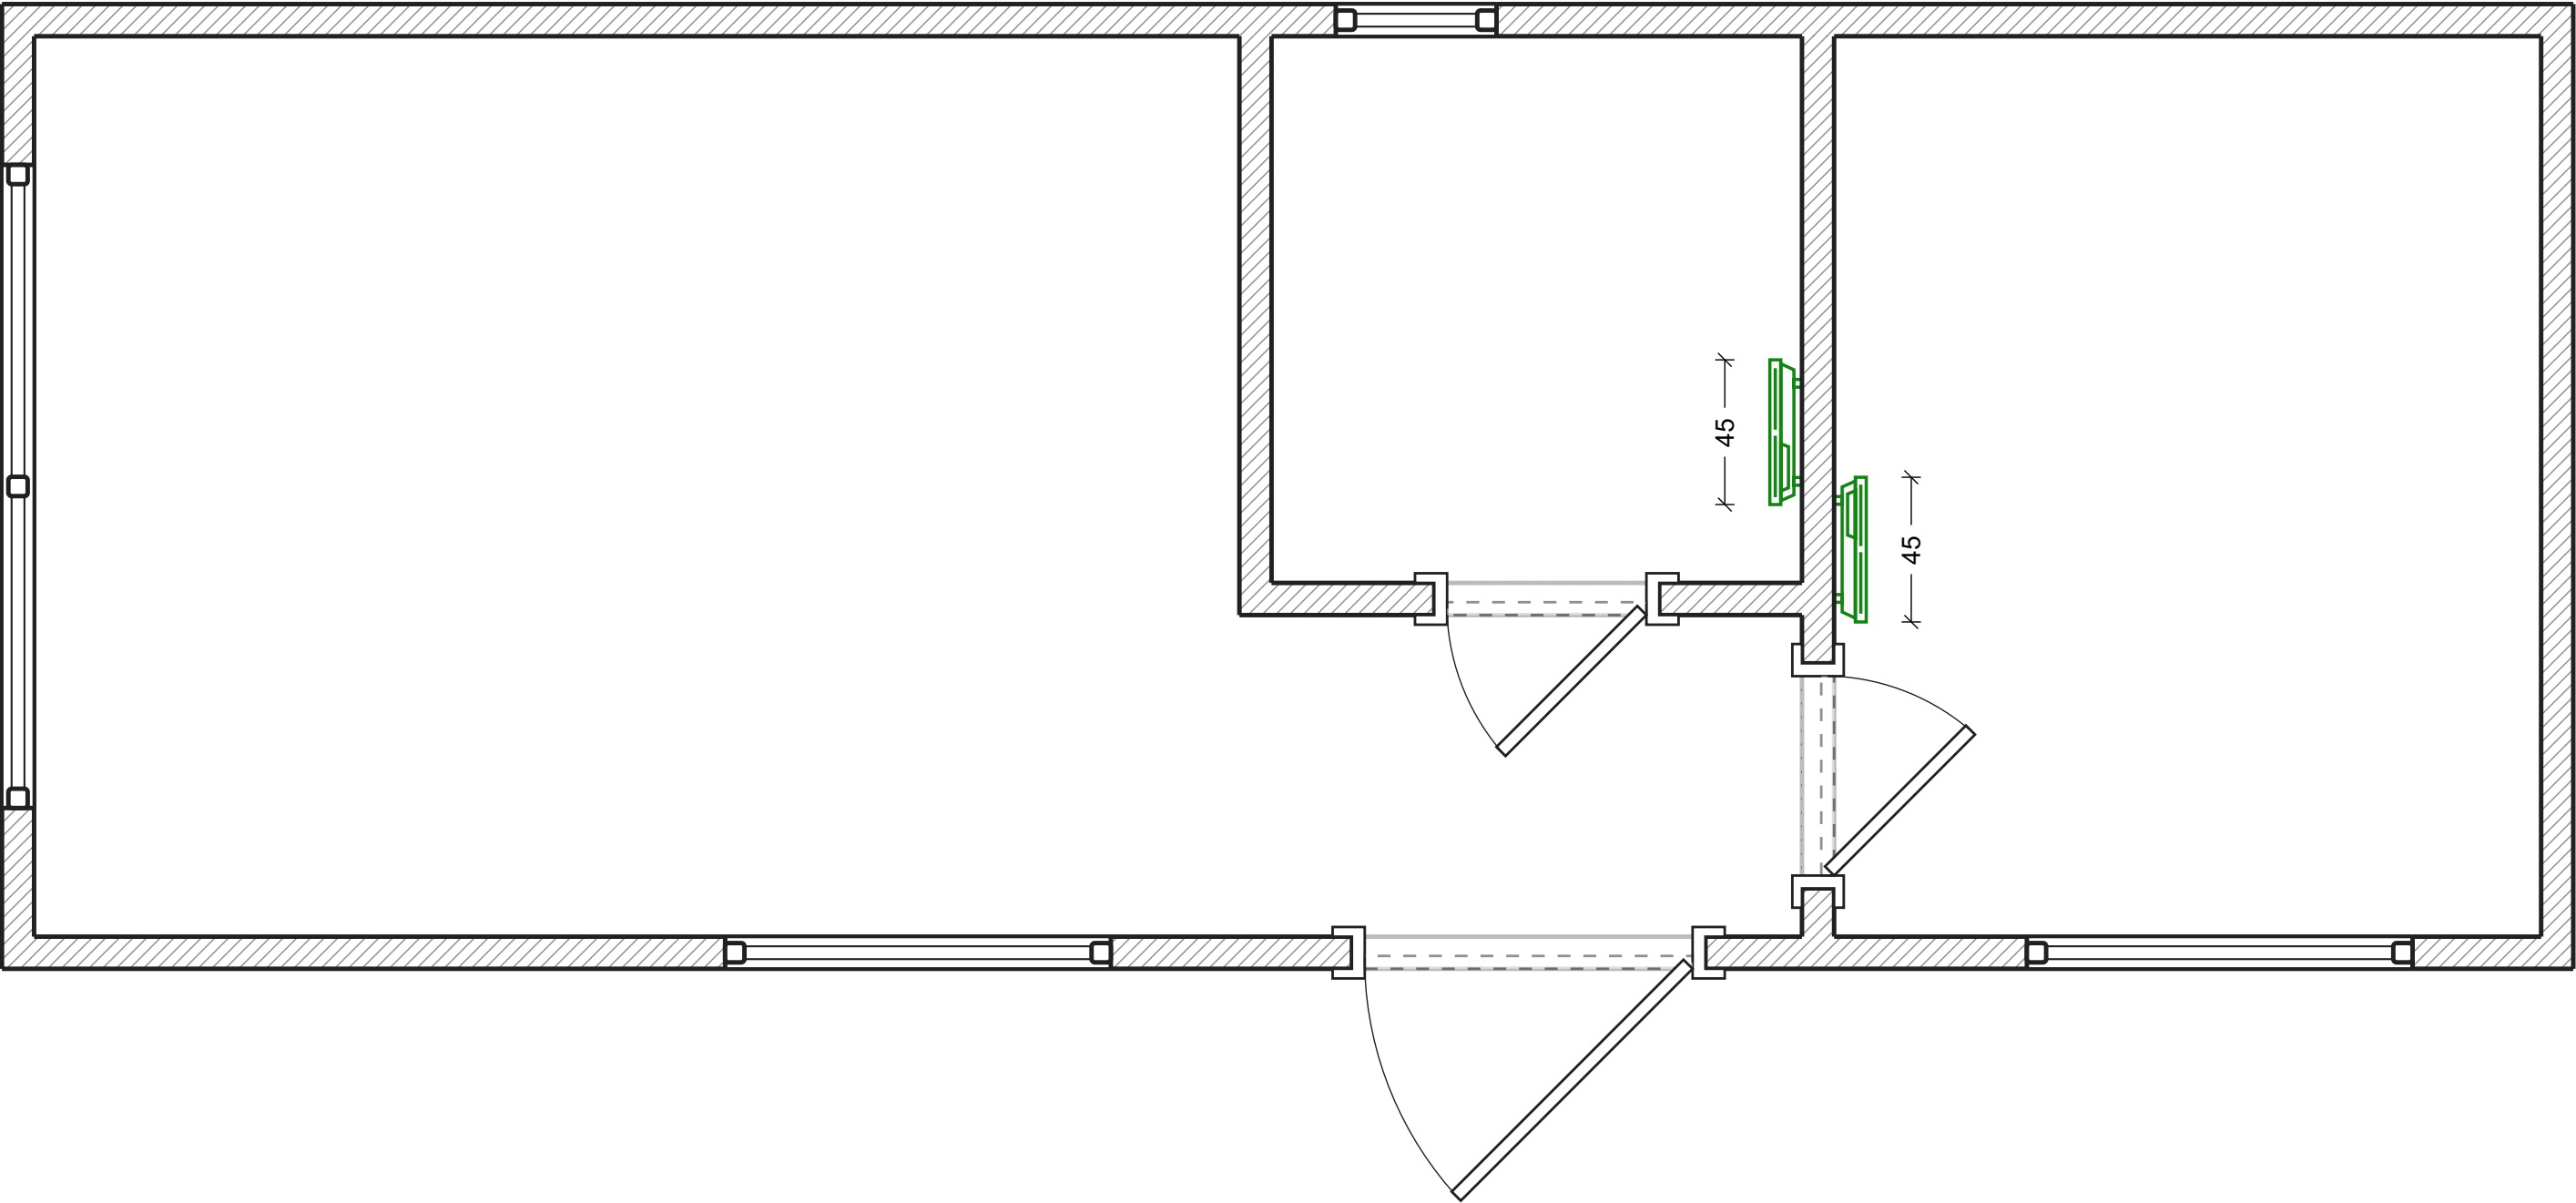

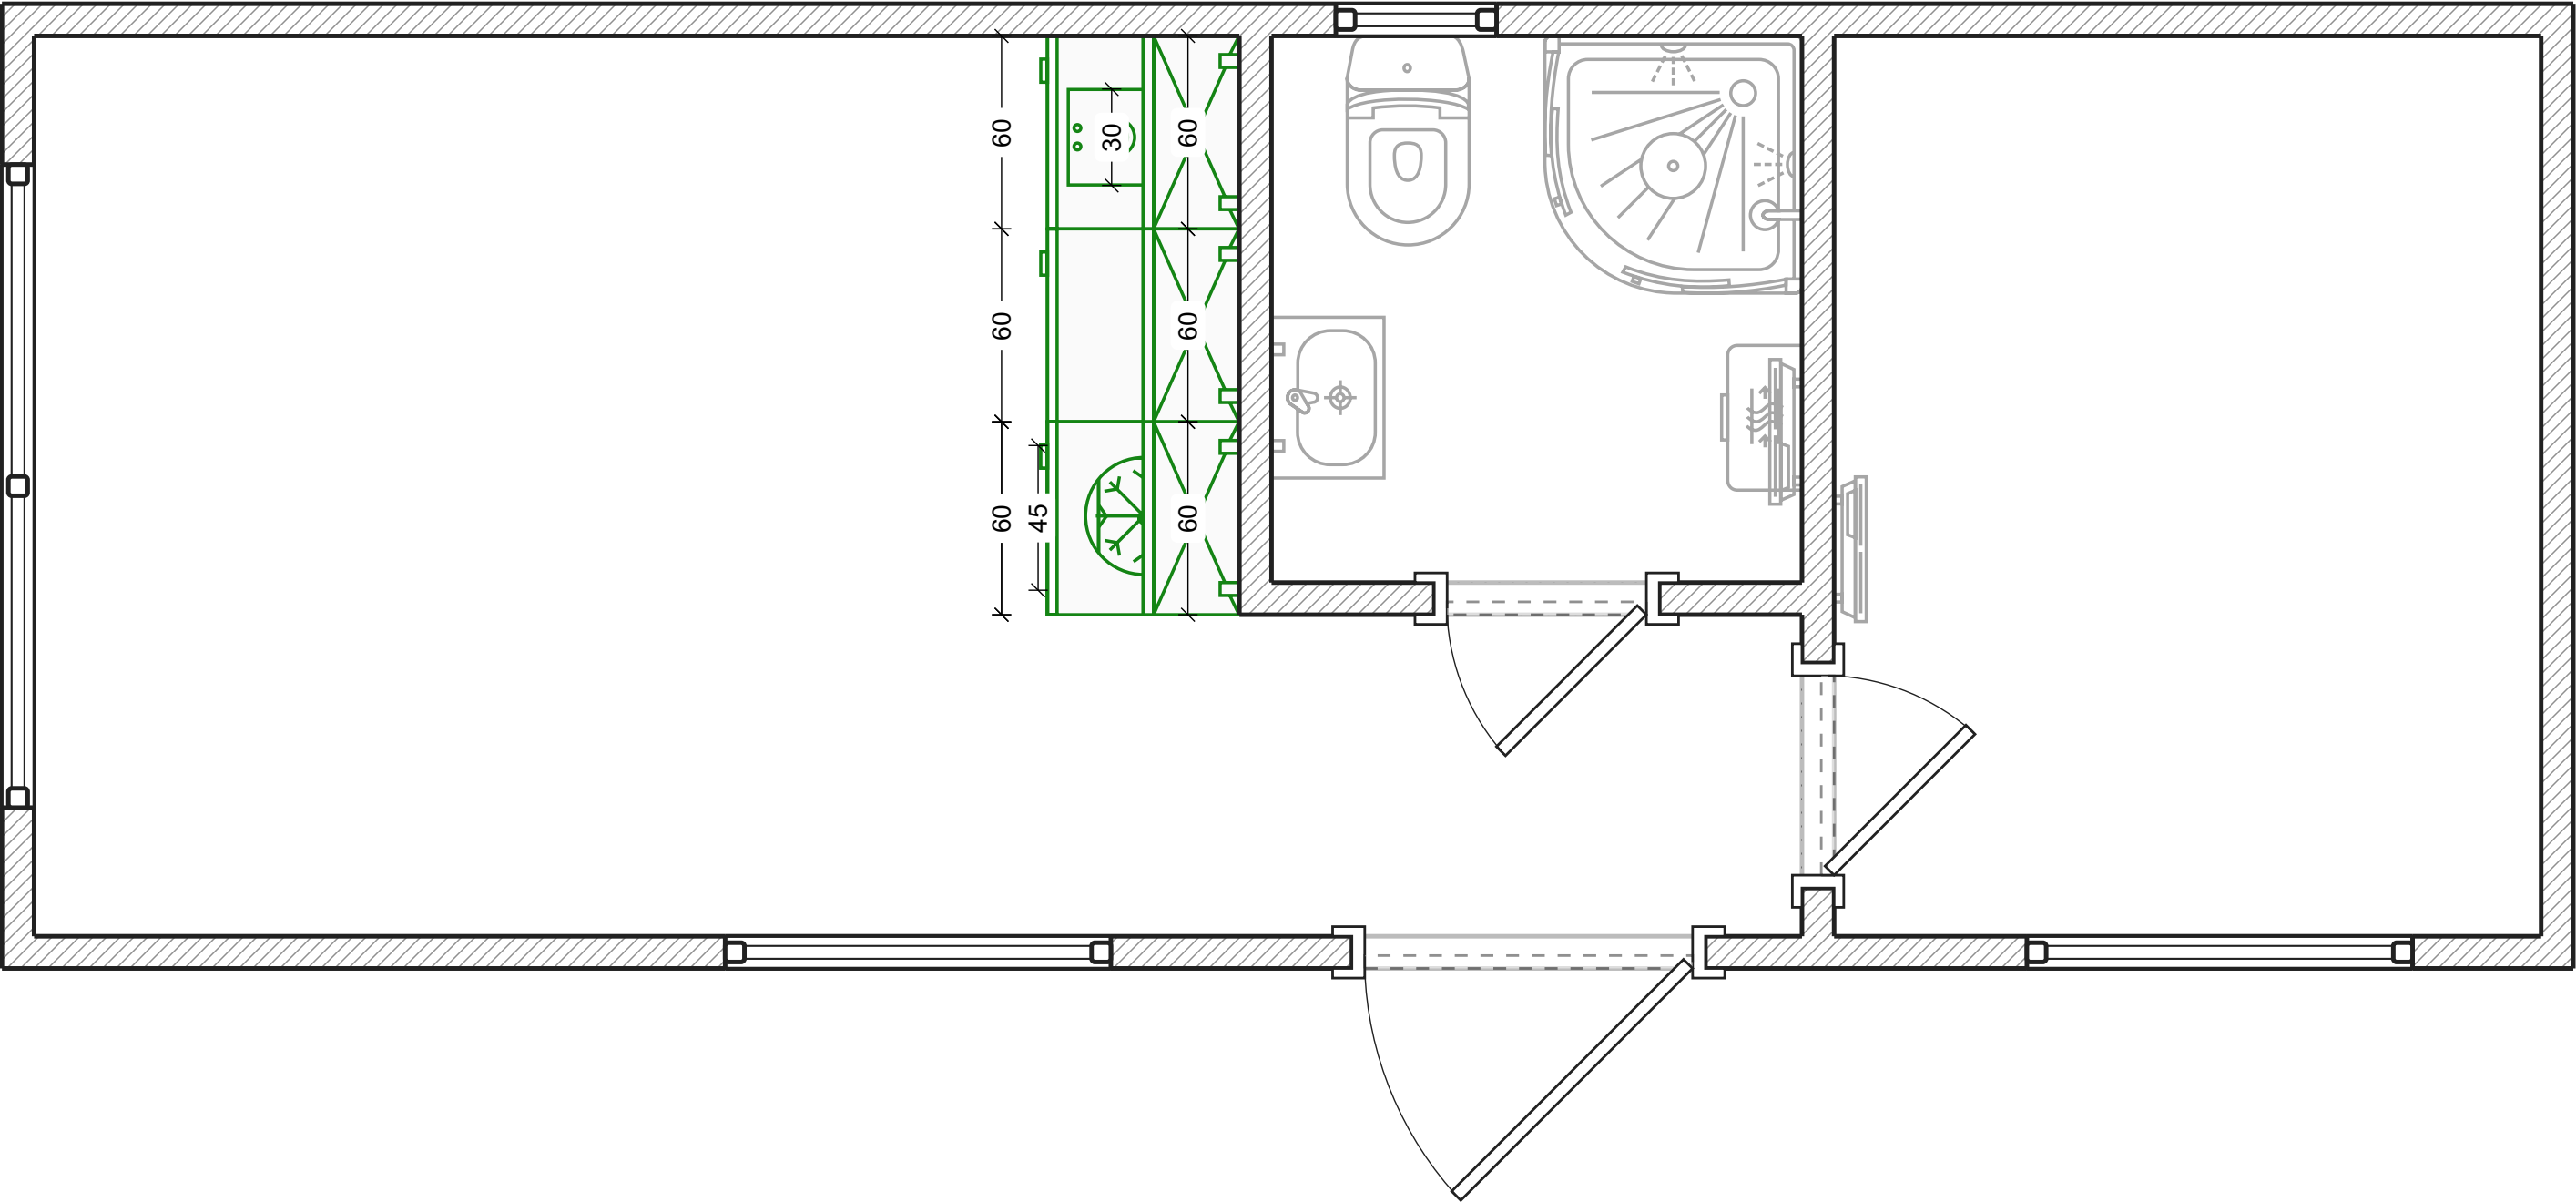


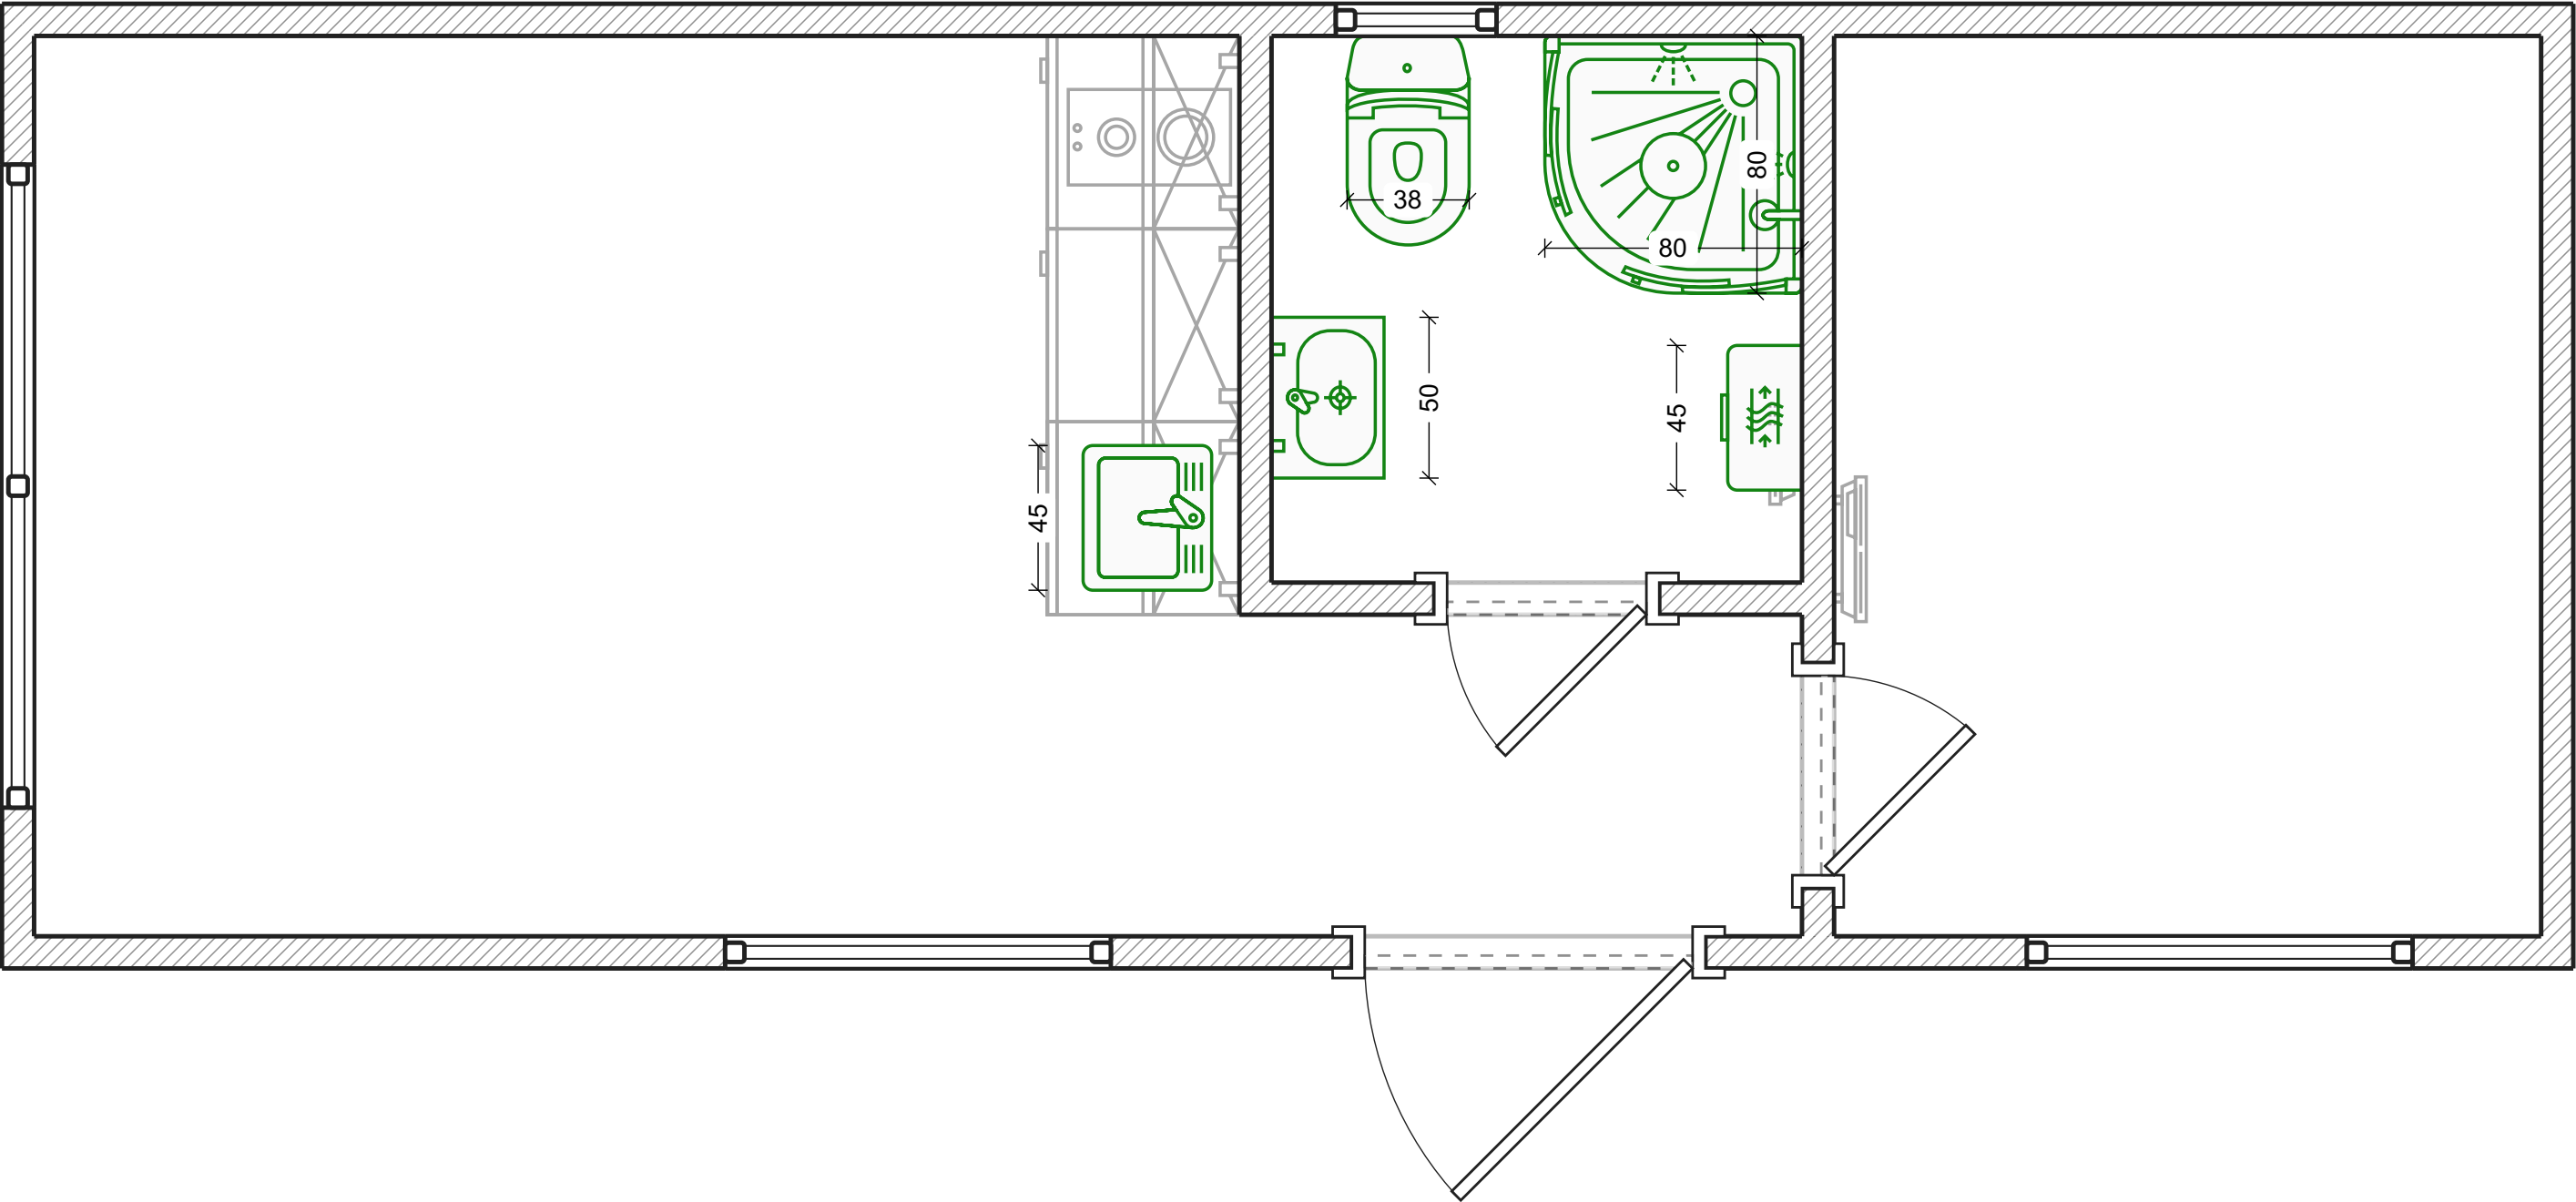

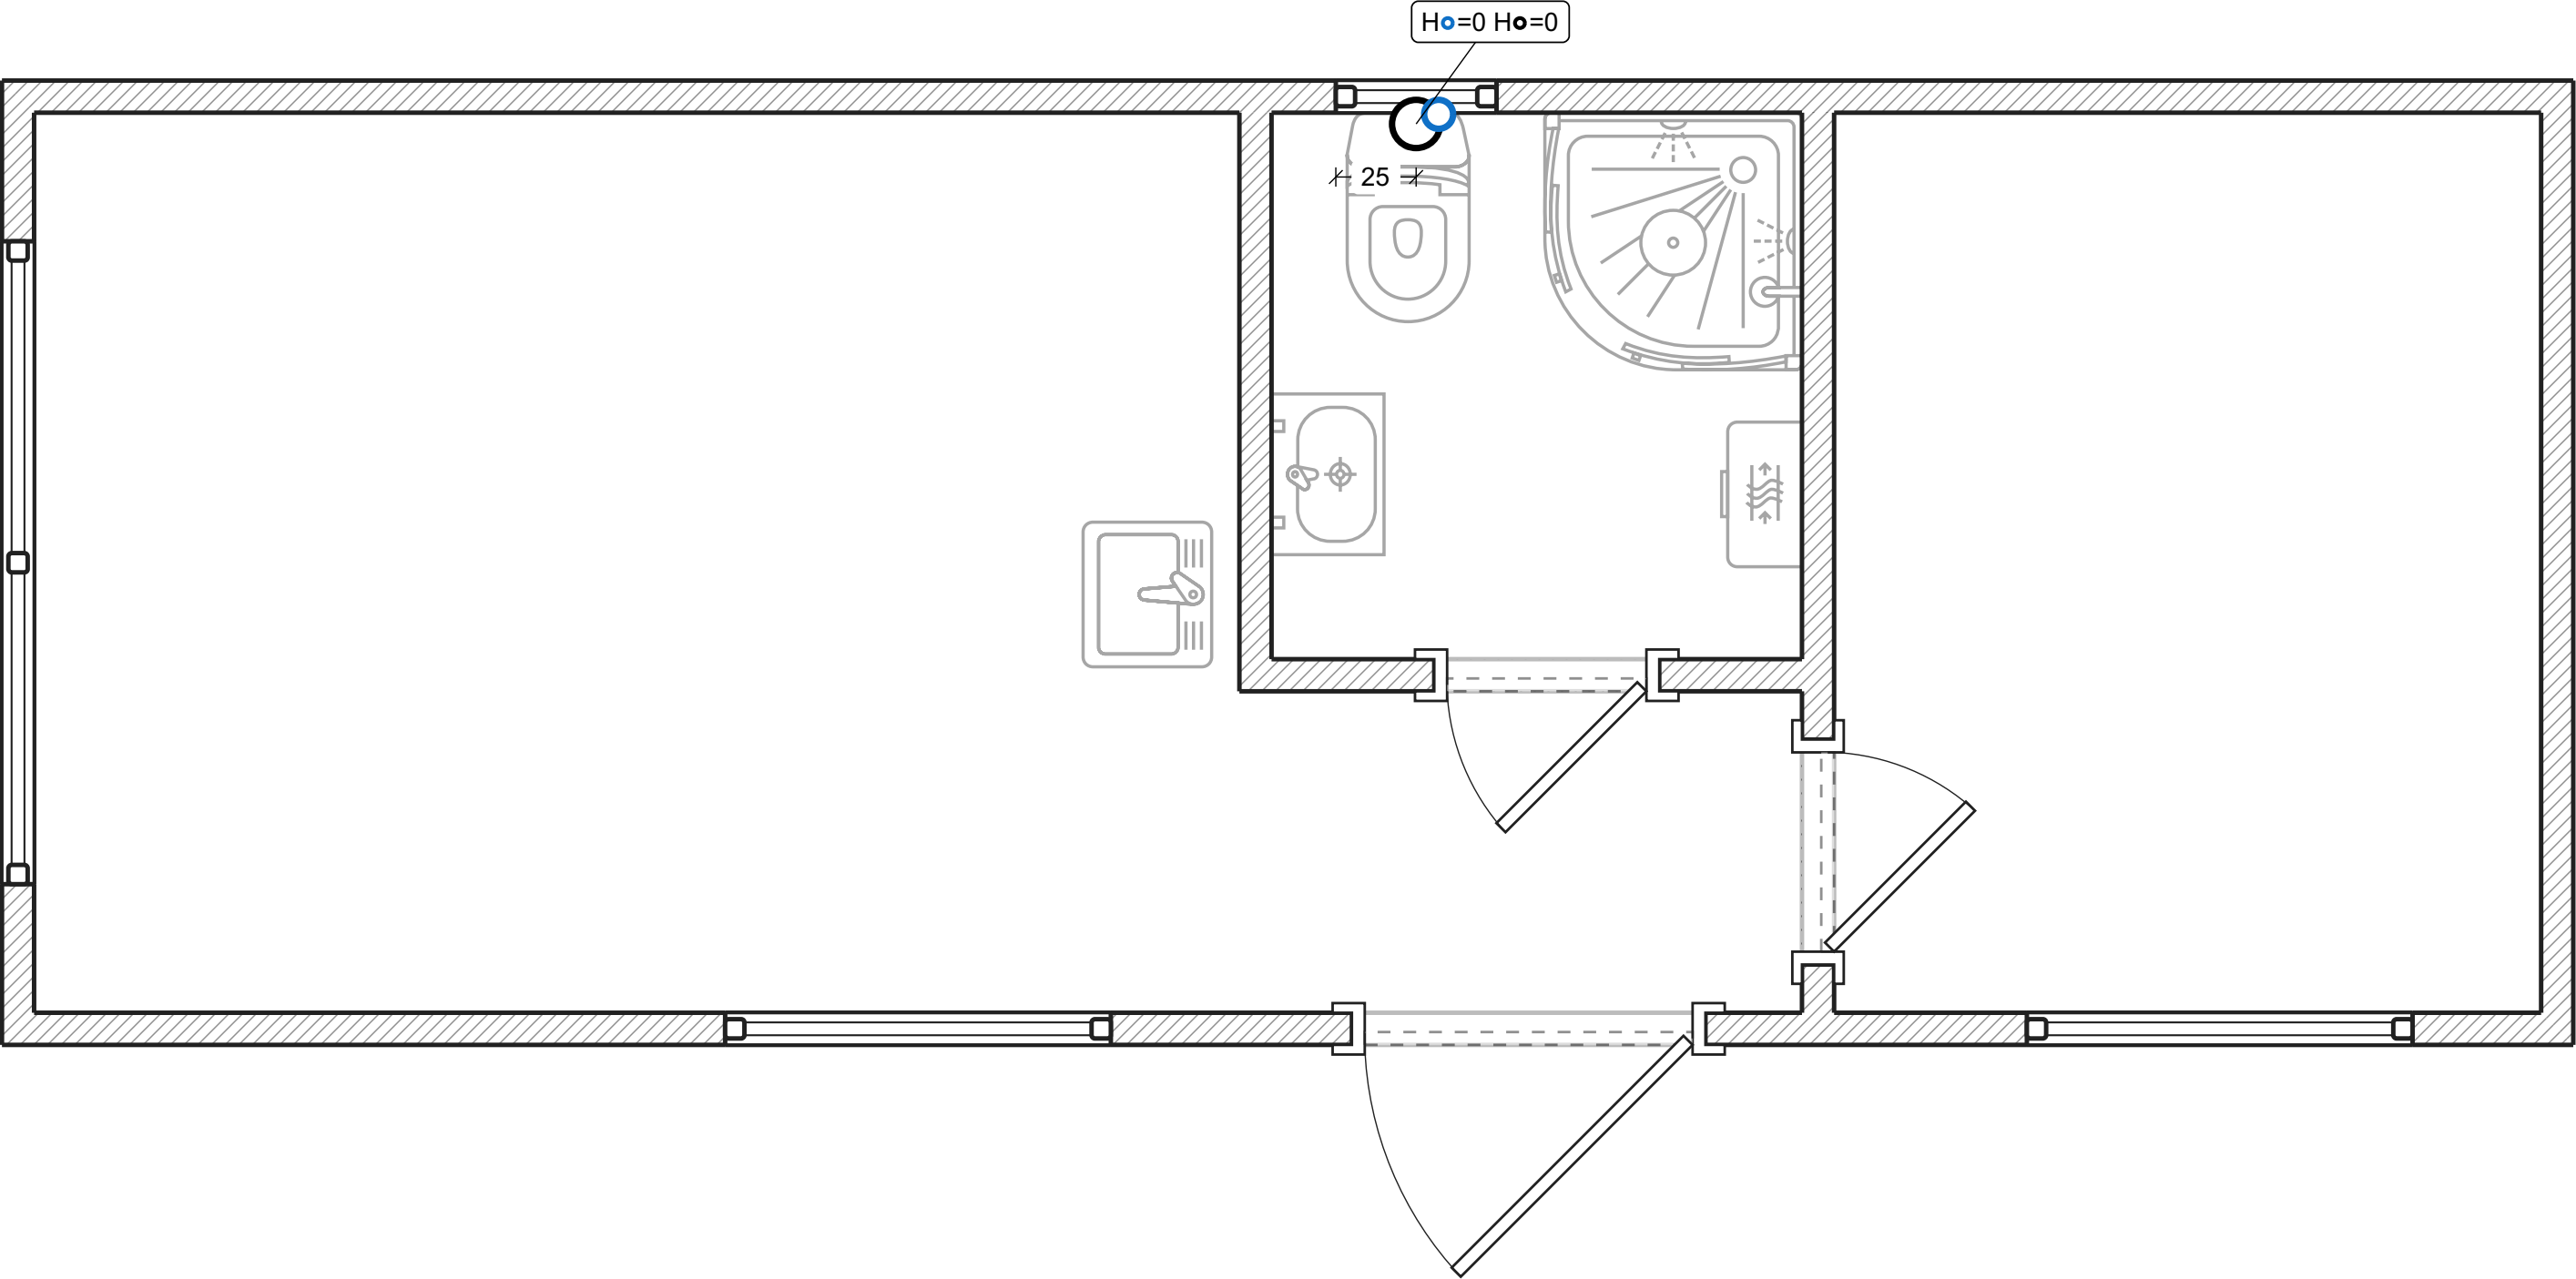

- Legende:
- Kaltwasserausgang
 - Kanalisationsanschluss


Steckdosen

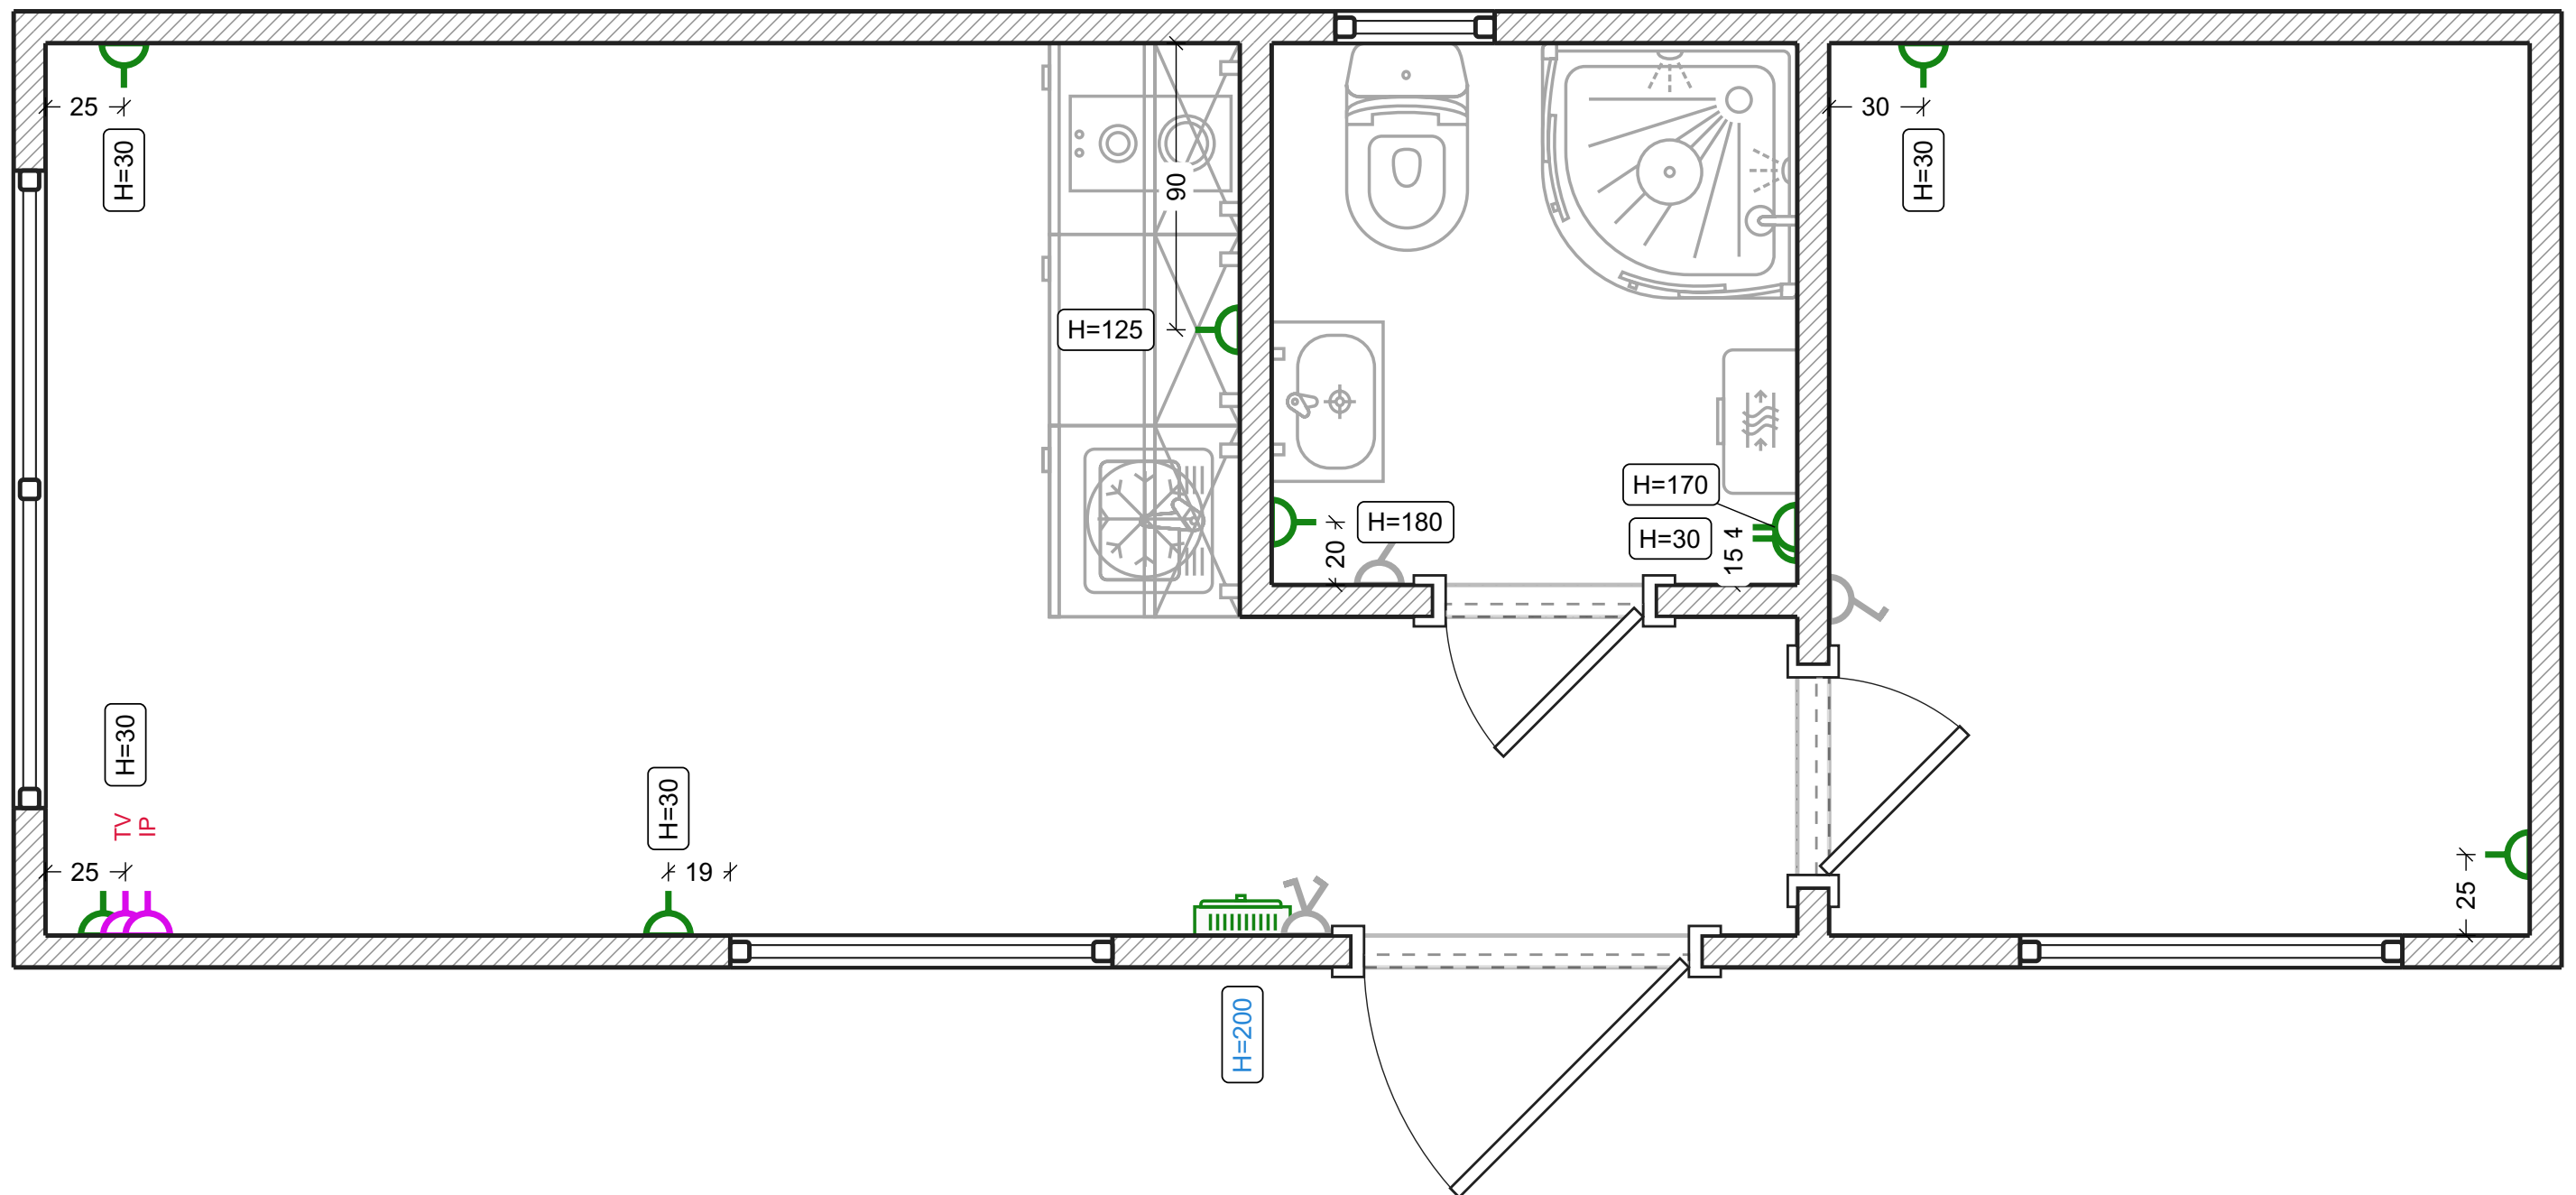


Legende:

-  Standard steckdose
-  Niederstromsteckdosen
-  Schalttafel angelegt


Beleuchtung

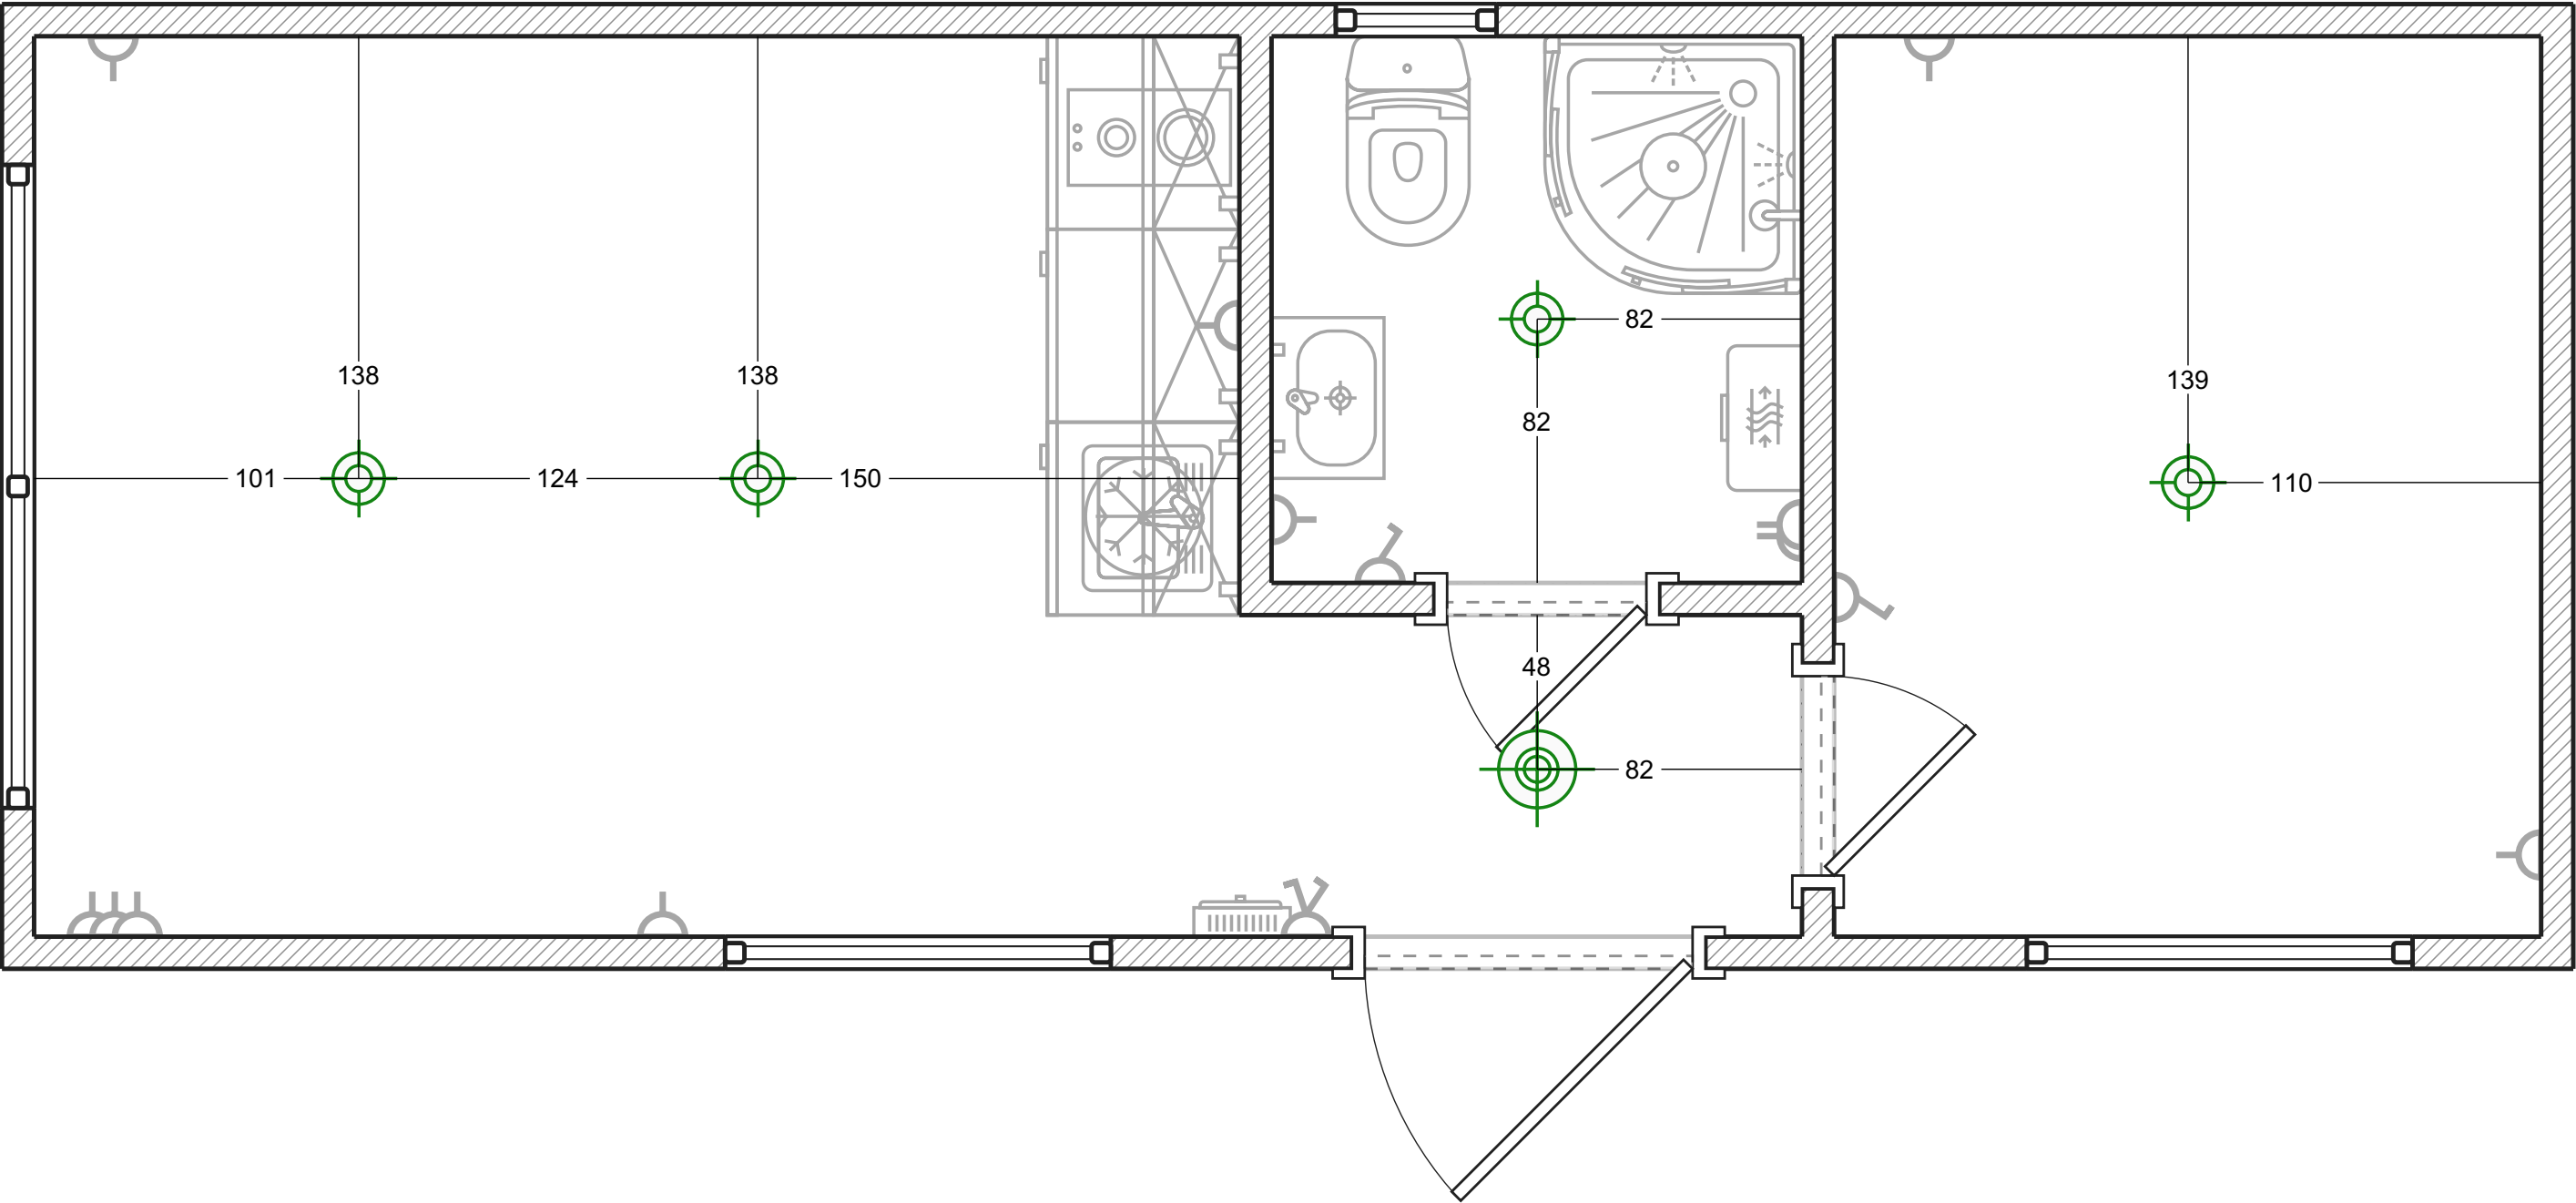

- Legende:
- Deckenkrone
 - Oberflächenlampe

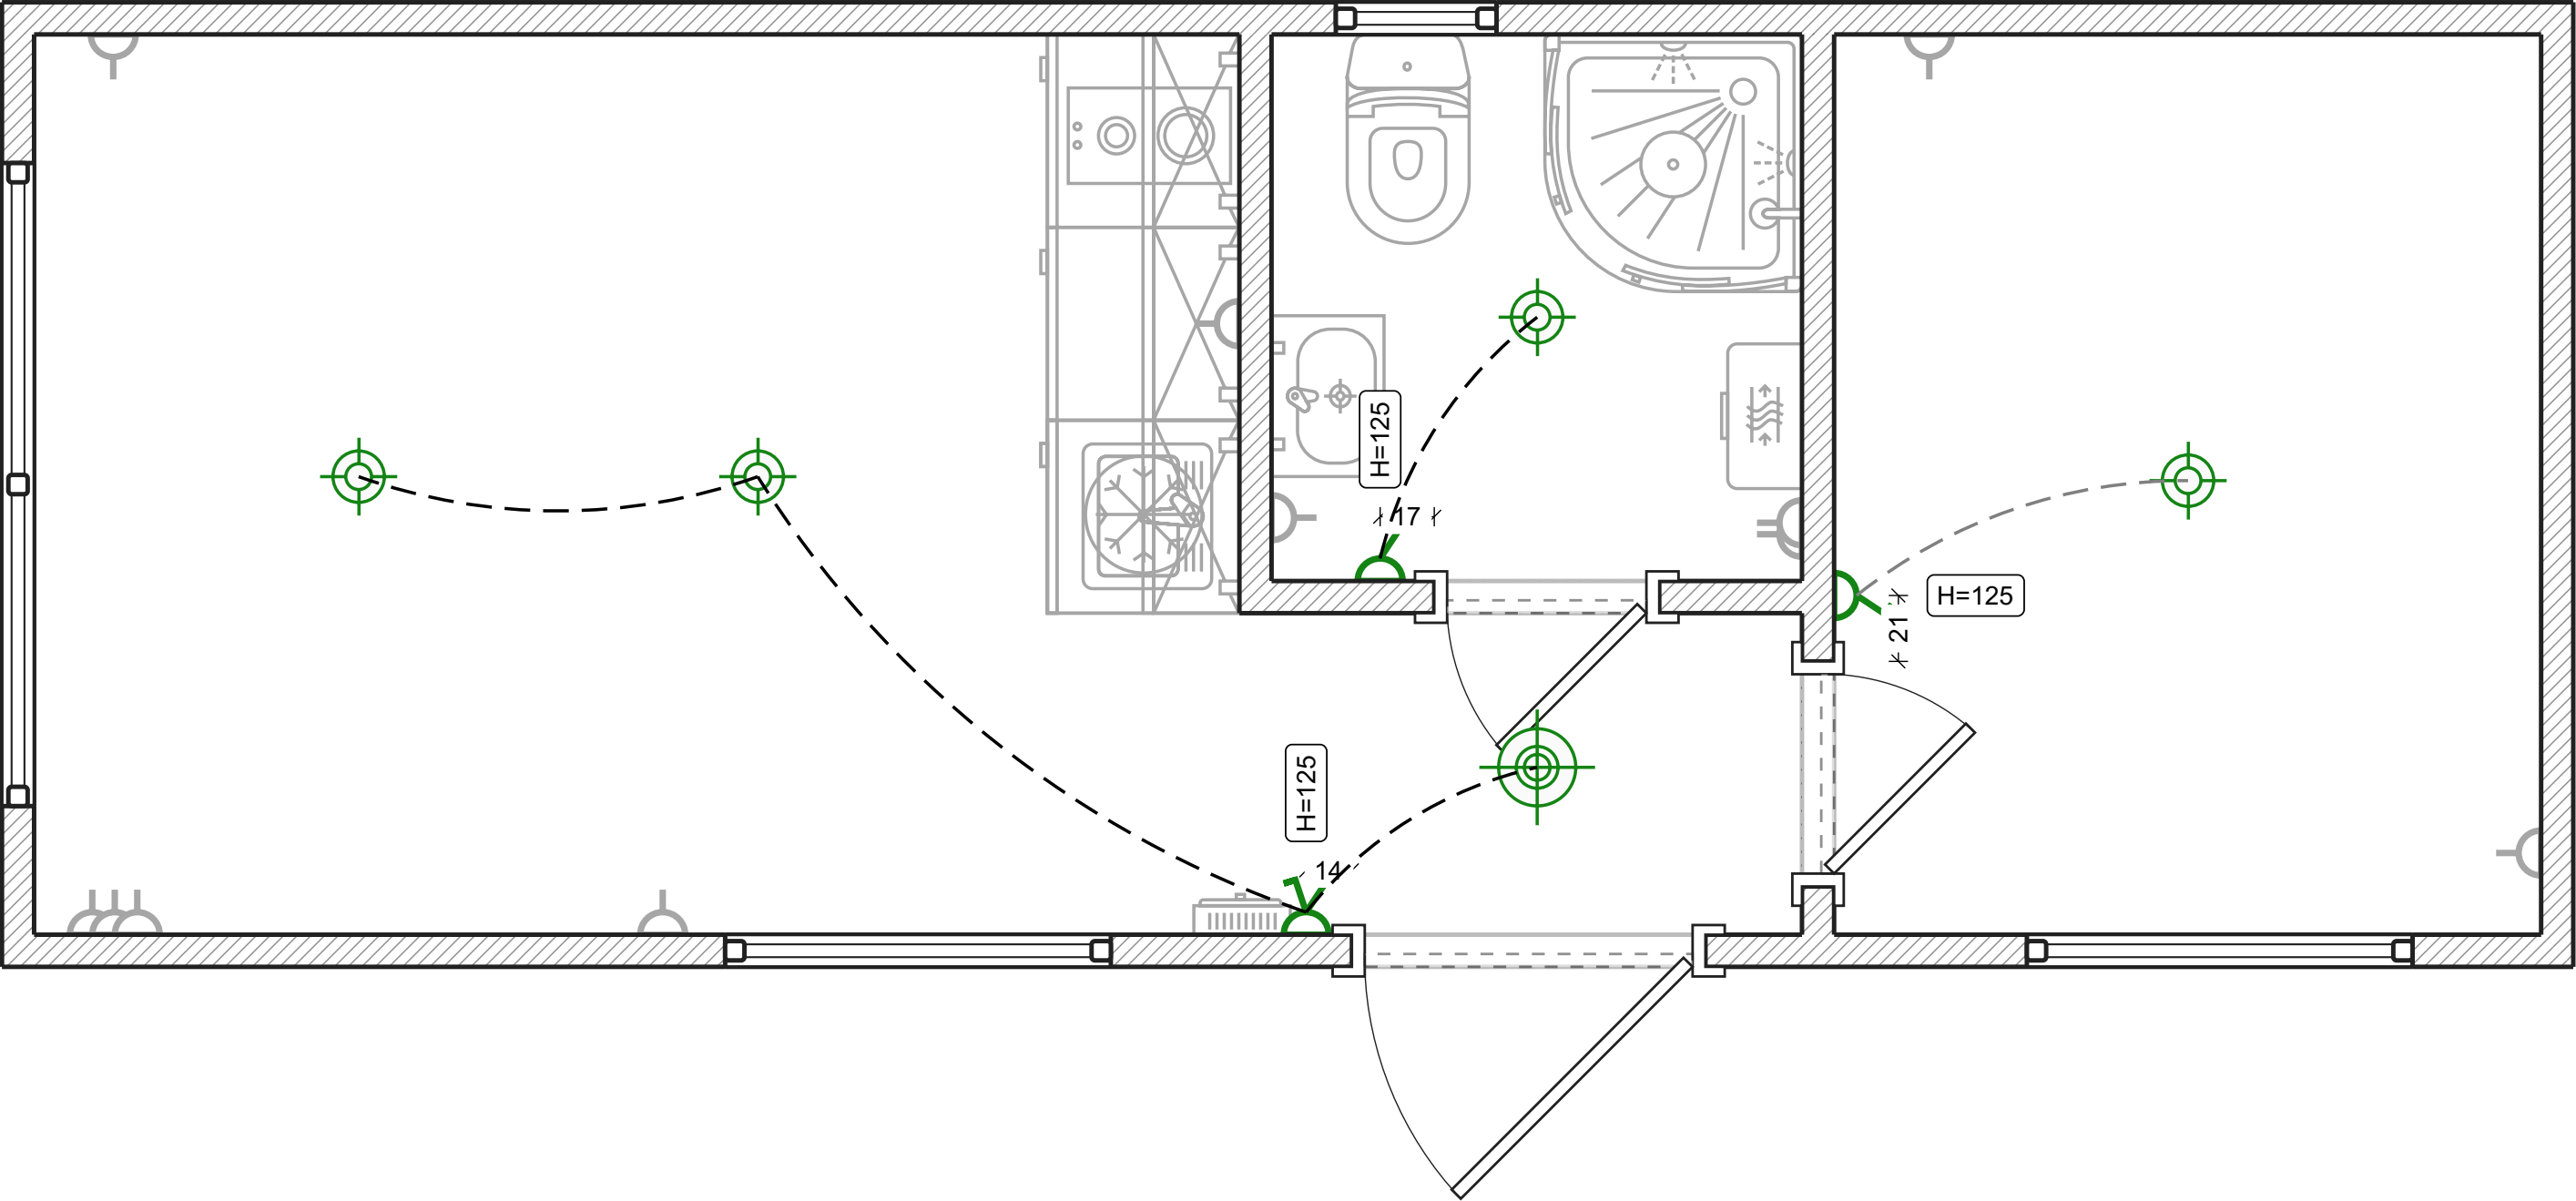


- Legende:
- 1-Tasten-Schalter
 - 2-Tasten-Schalter

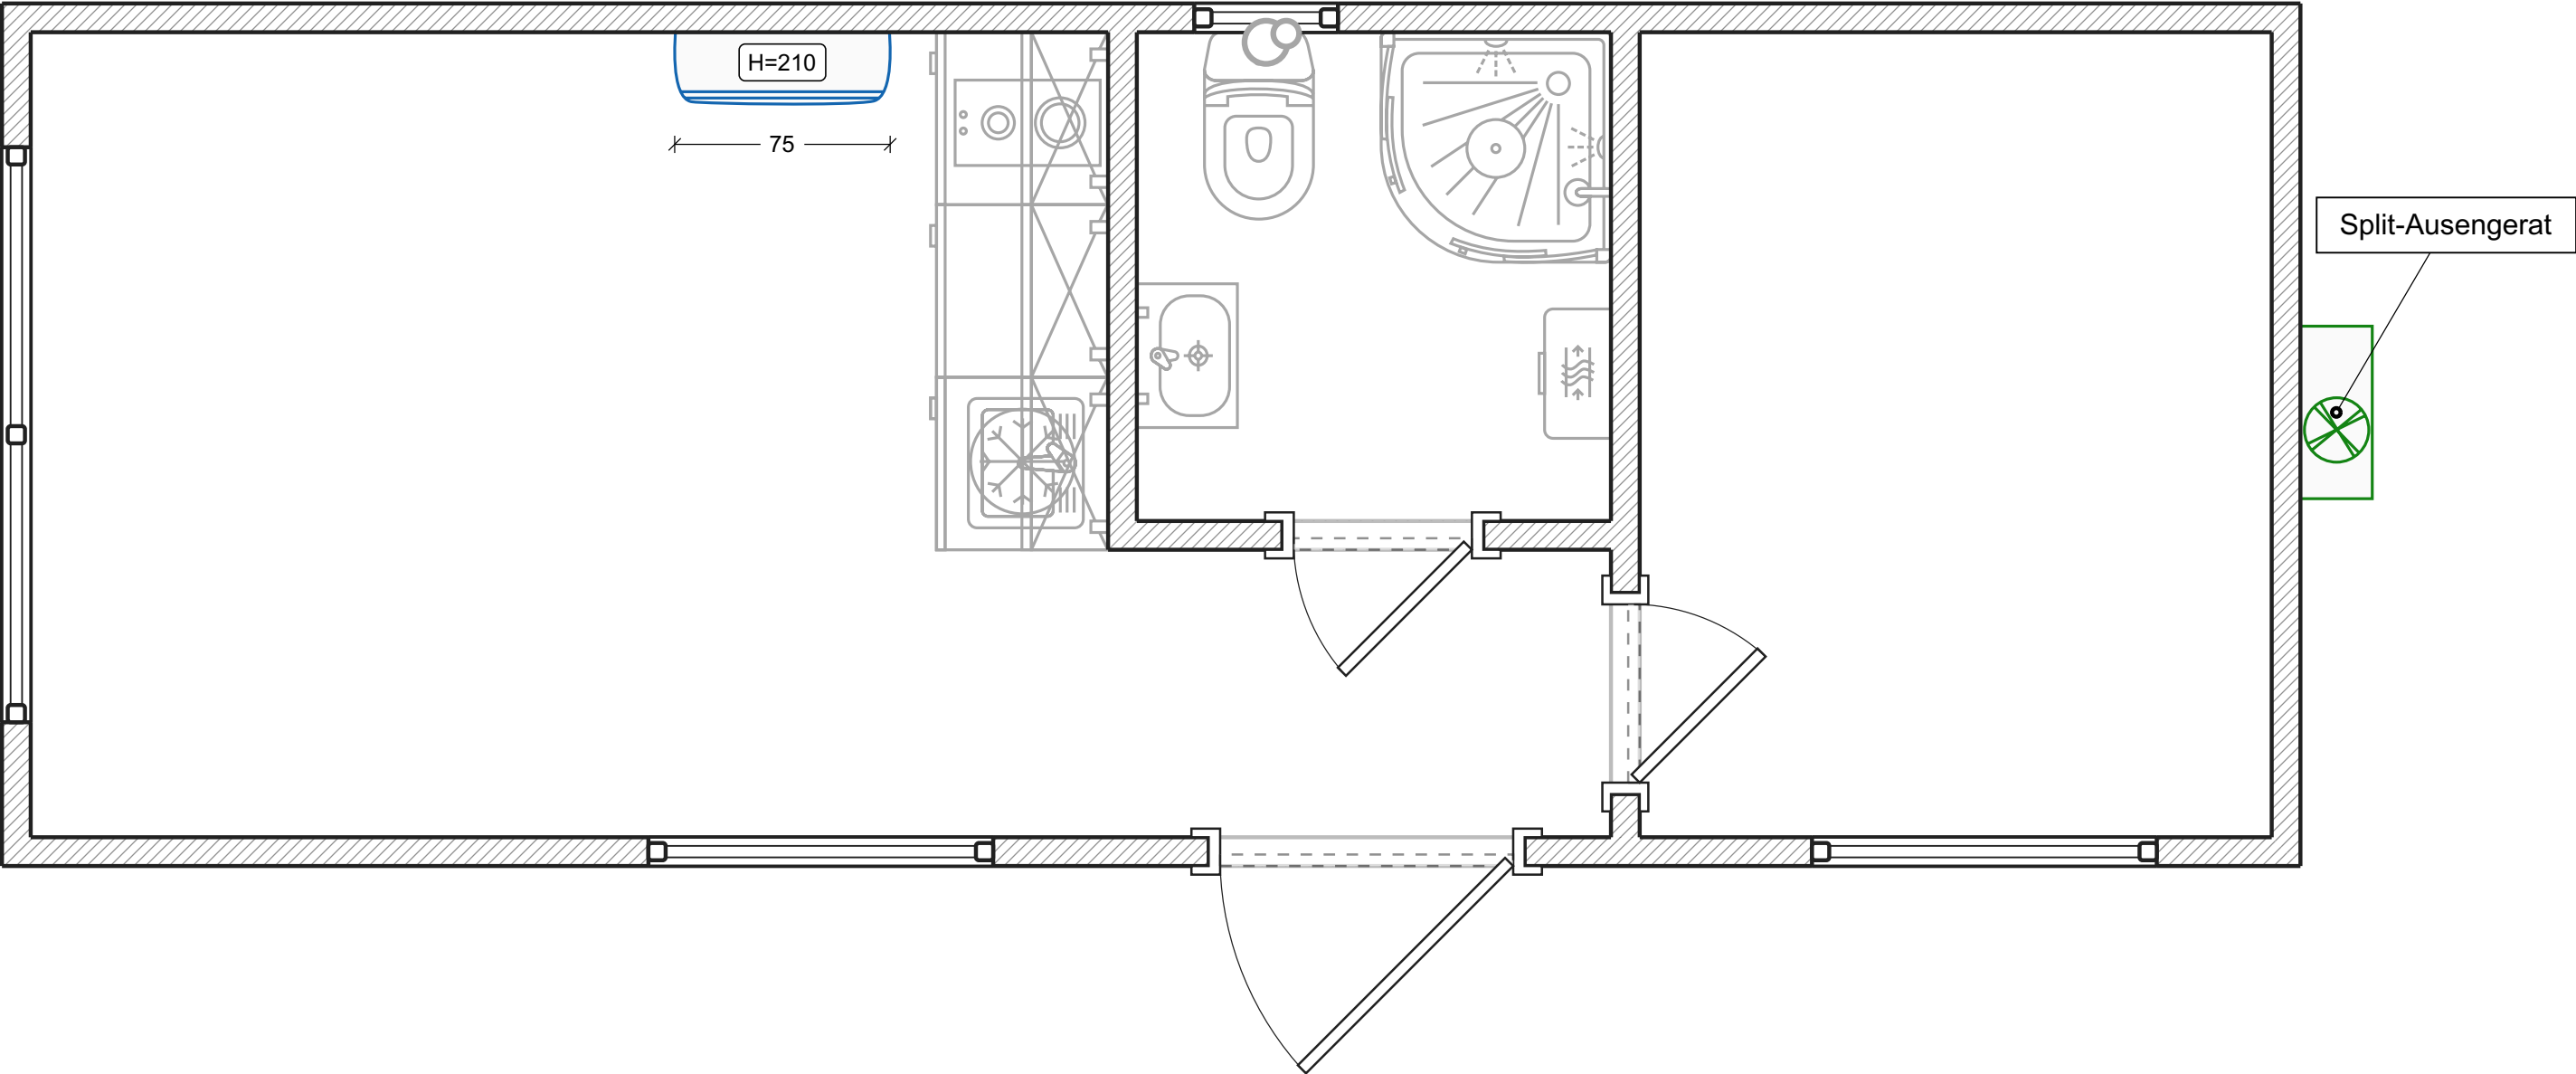


- Legende:
-  Split-System-Außengerät
 -  Split-System-Innenblock


Luftung

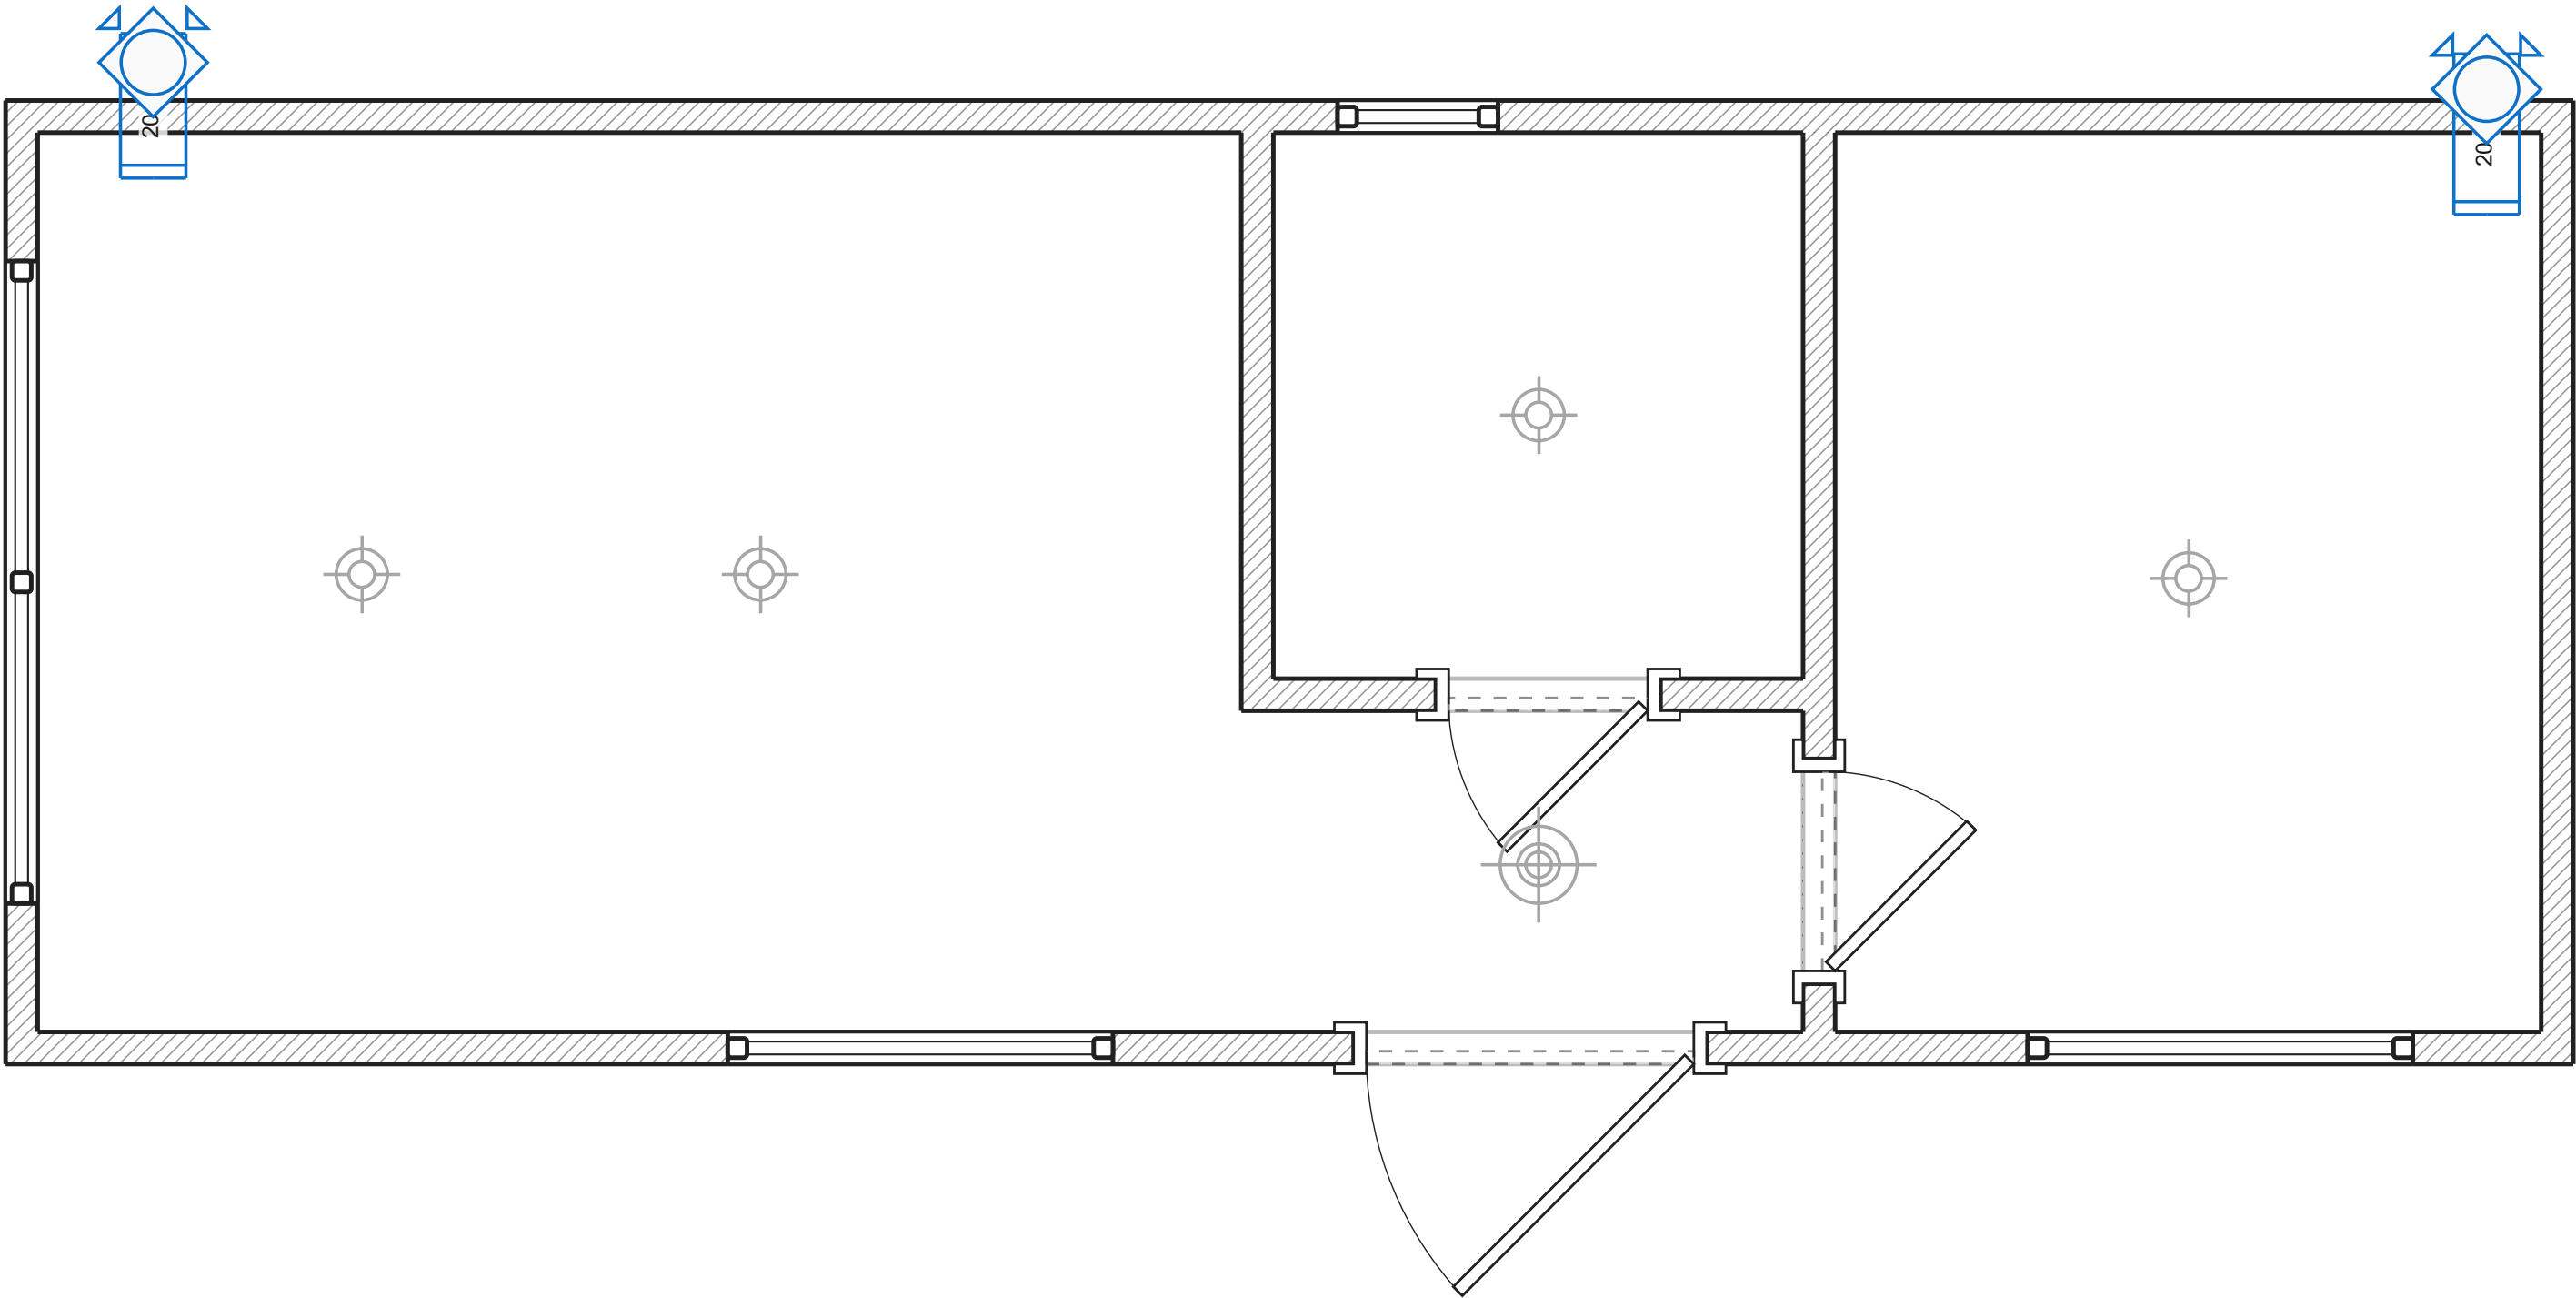



- Legende:
-  Abluftkanal
 -  Rundgitter

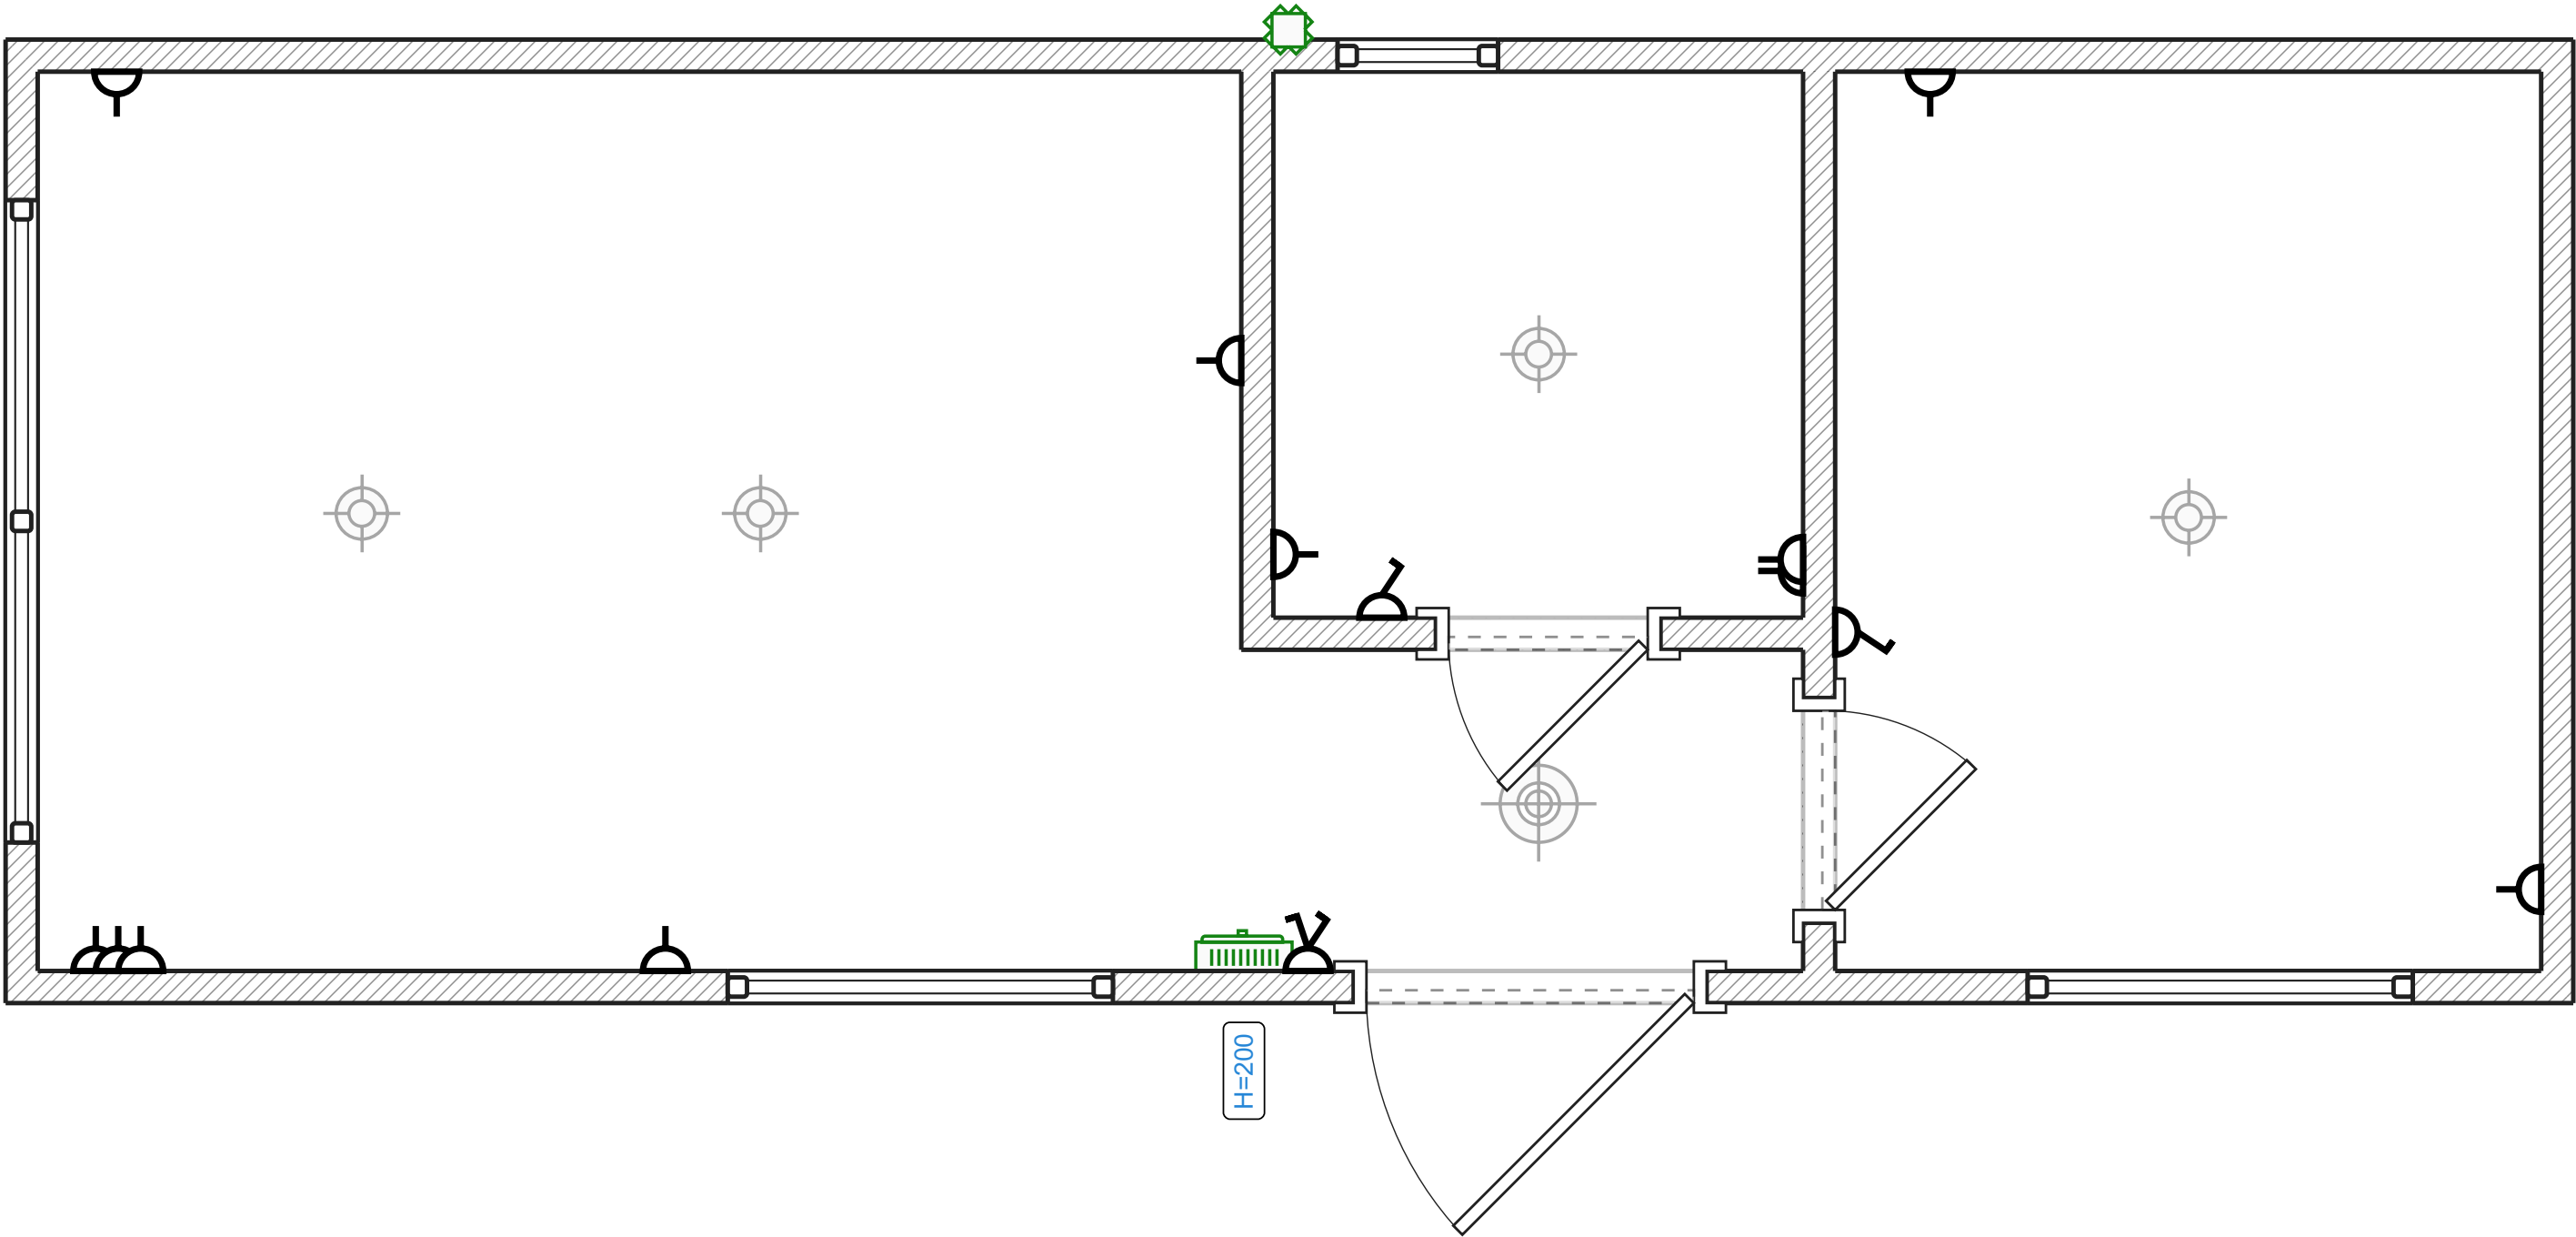


- Legende:
-  Schalttafel angelegt
 -  Verteilerkasten

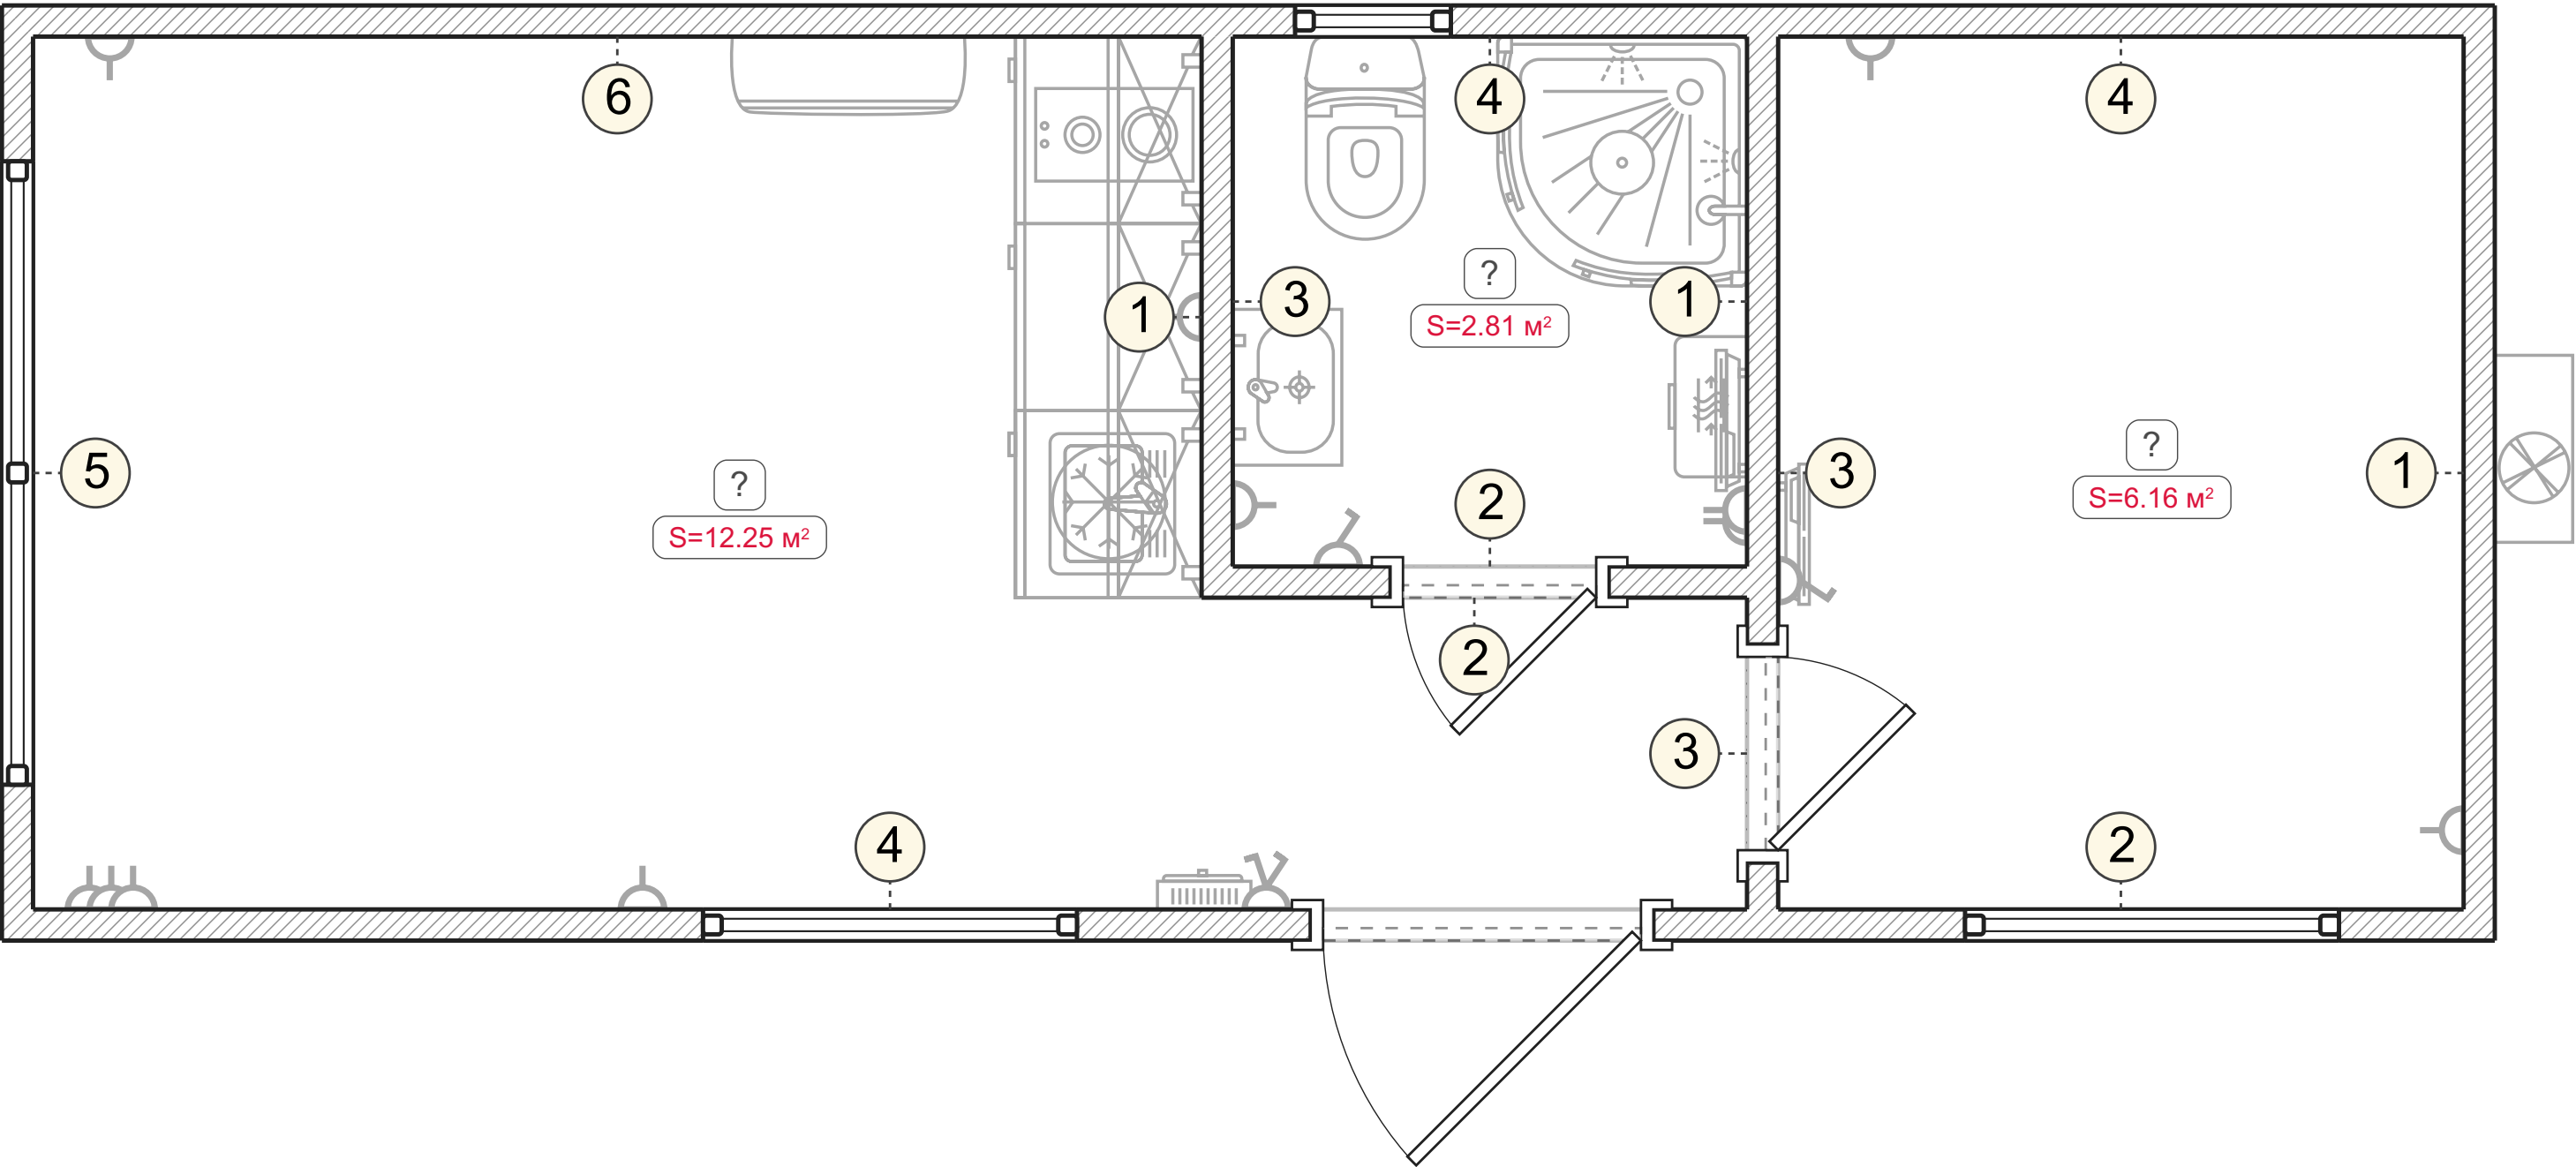

Wandansichten. Unbenannter Raum (1-6)

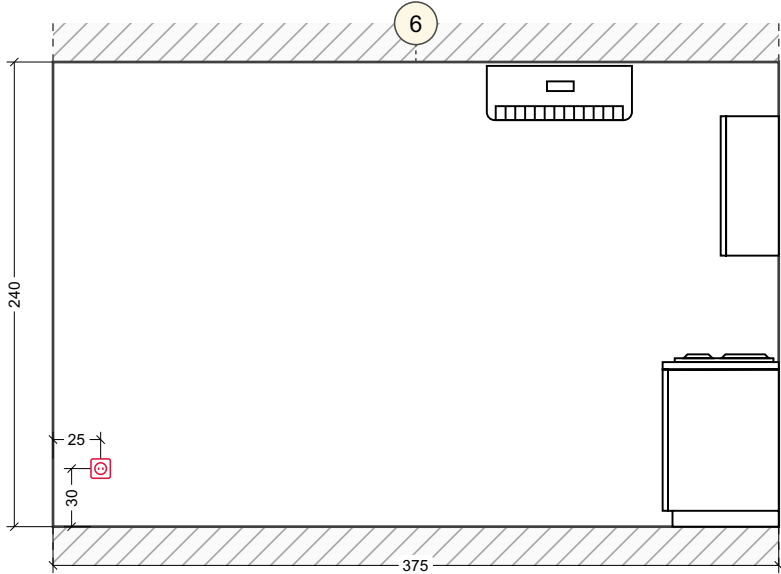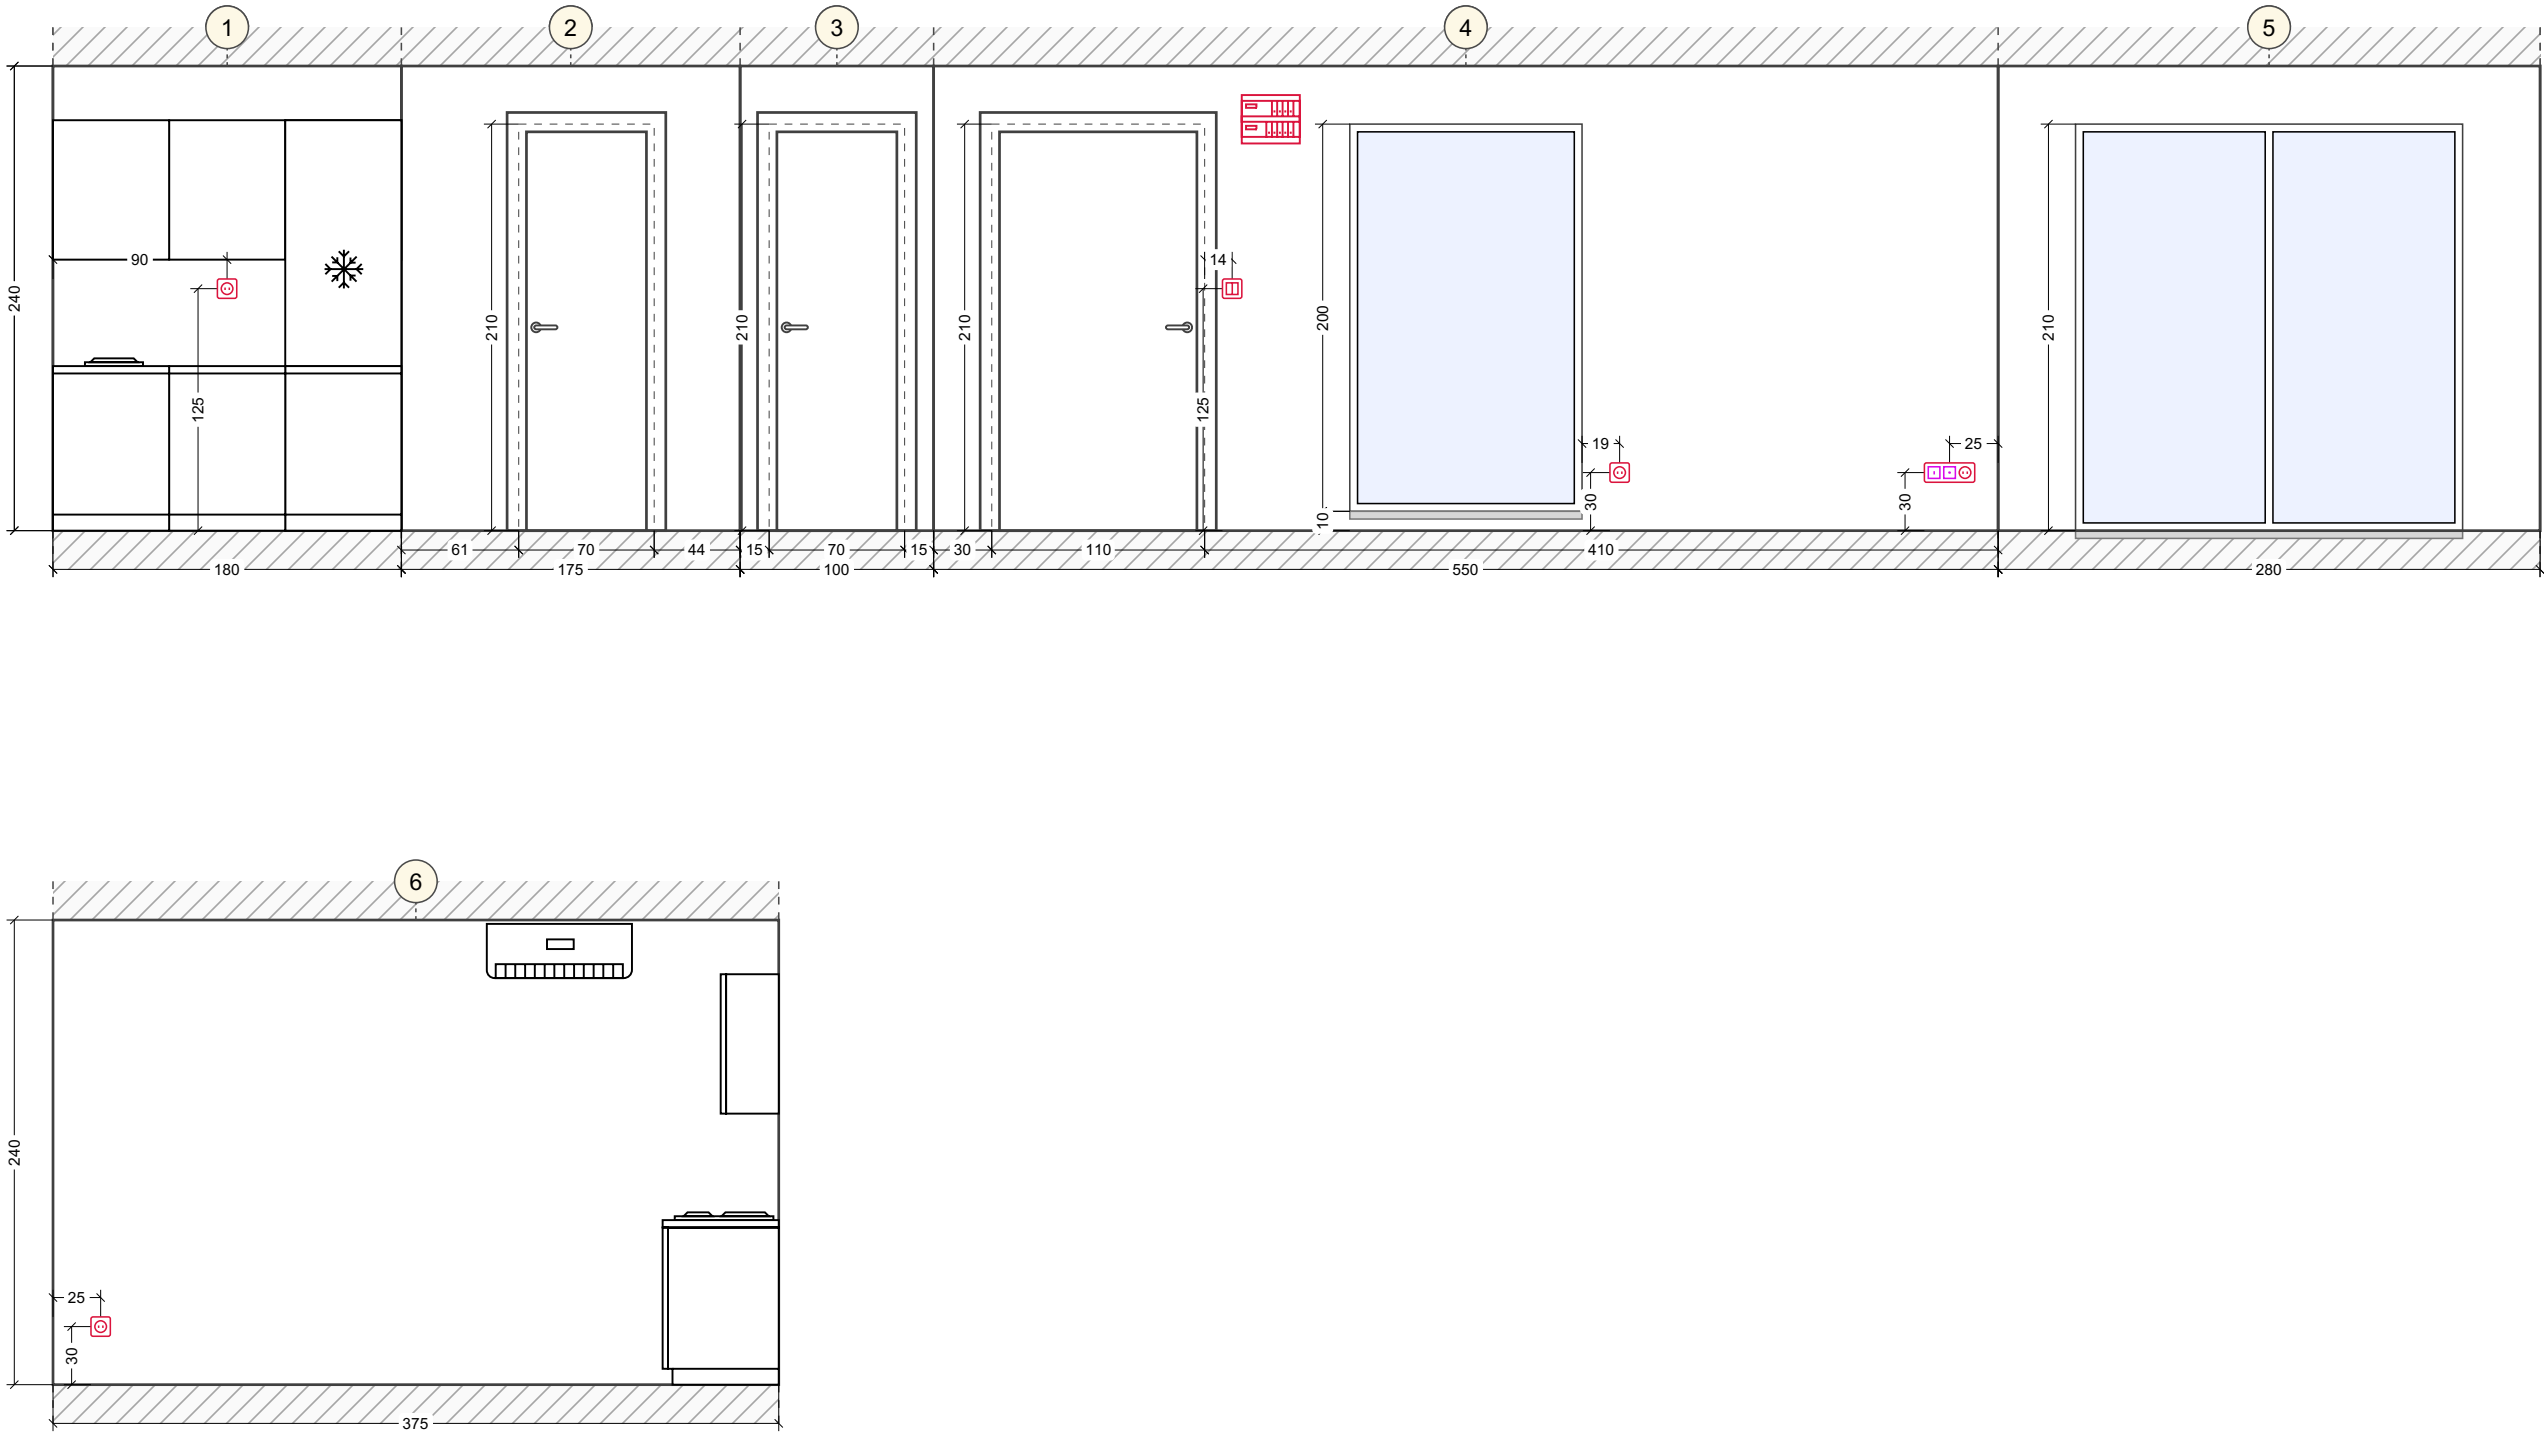

Wandansichten. Unbenannter Raum (1-4)

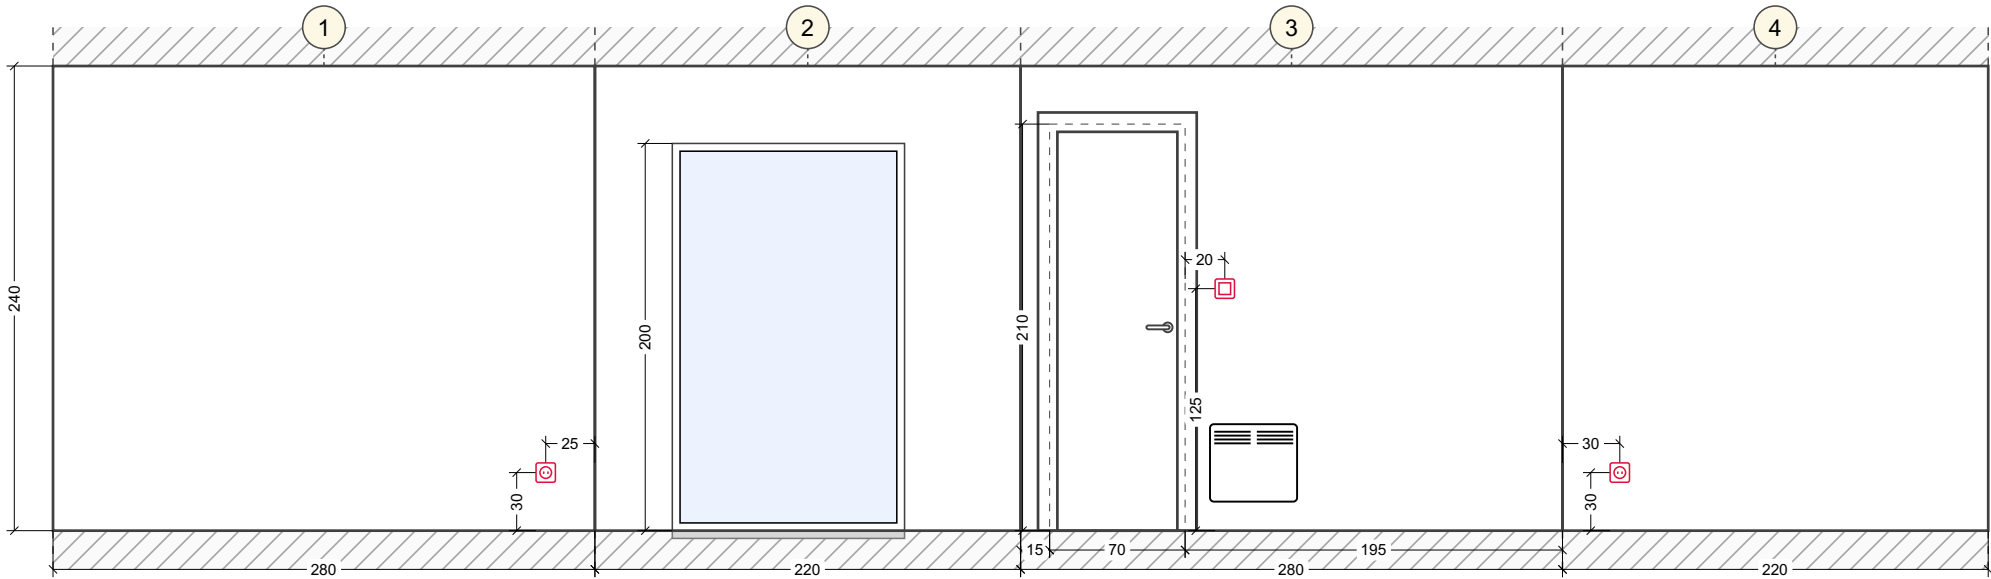

Wandansichten. Unbenannter Raum (1-4)

