





Ausgangsplan

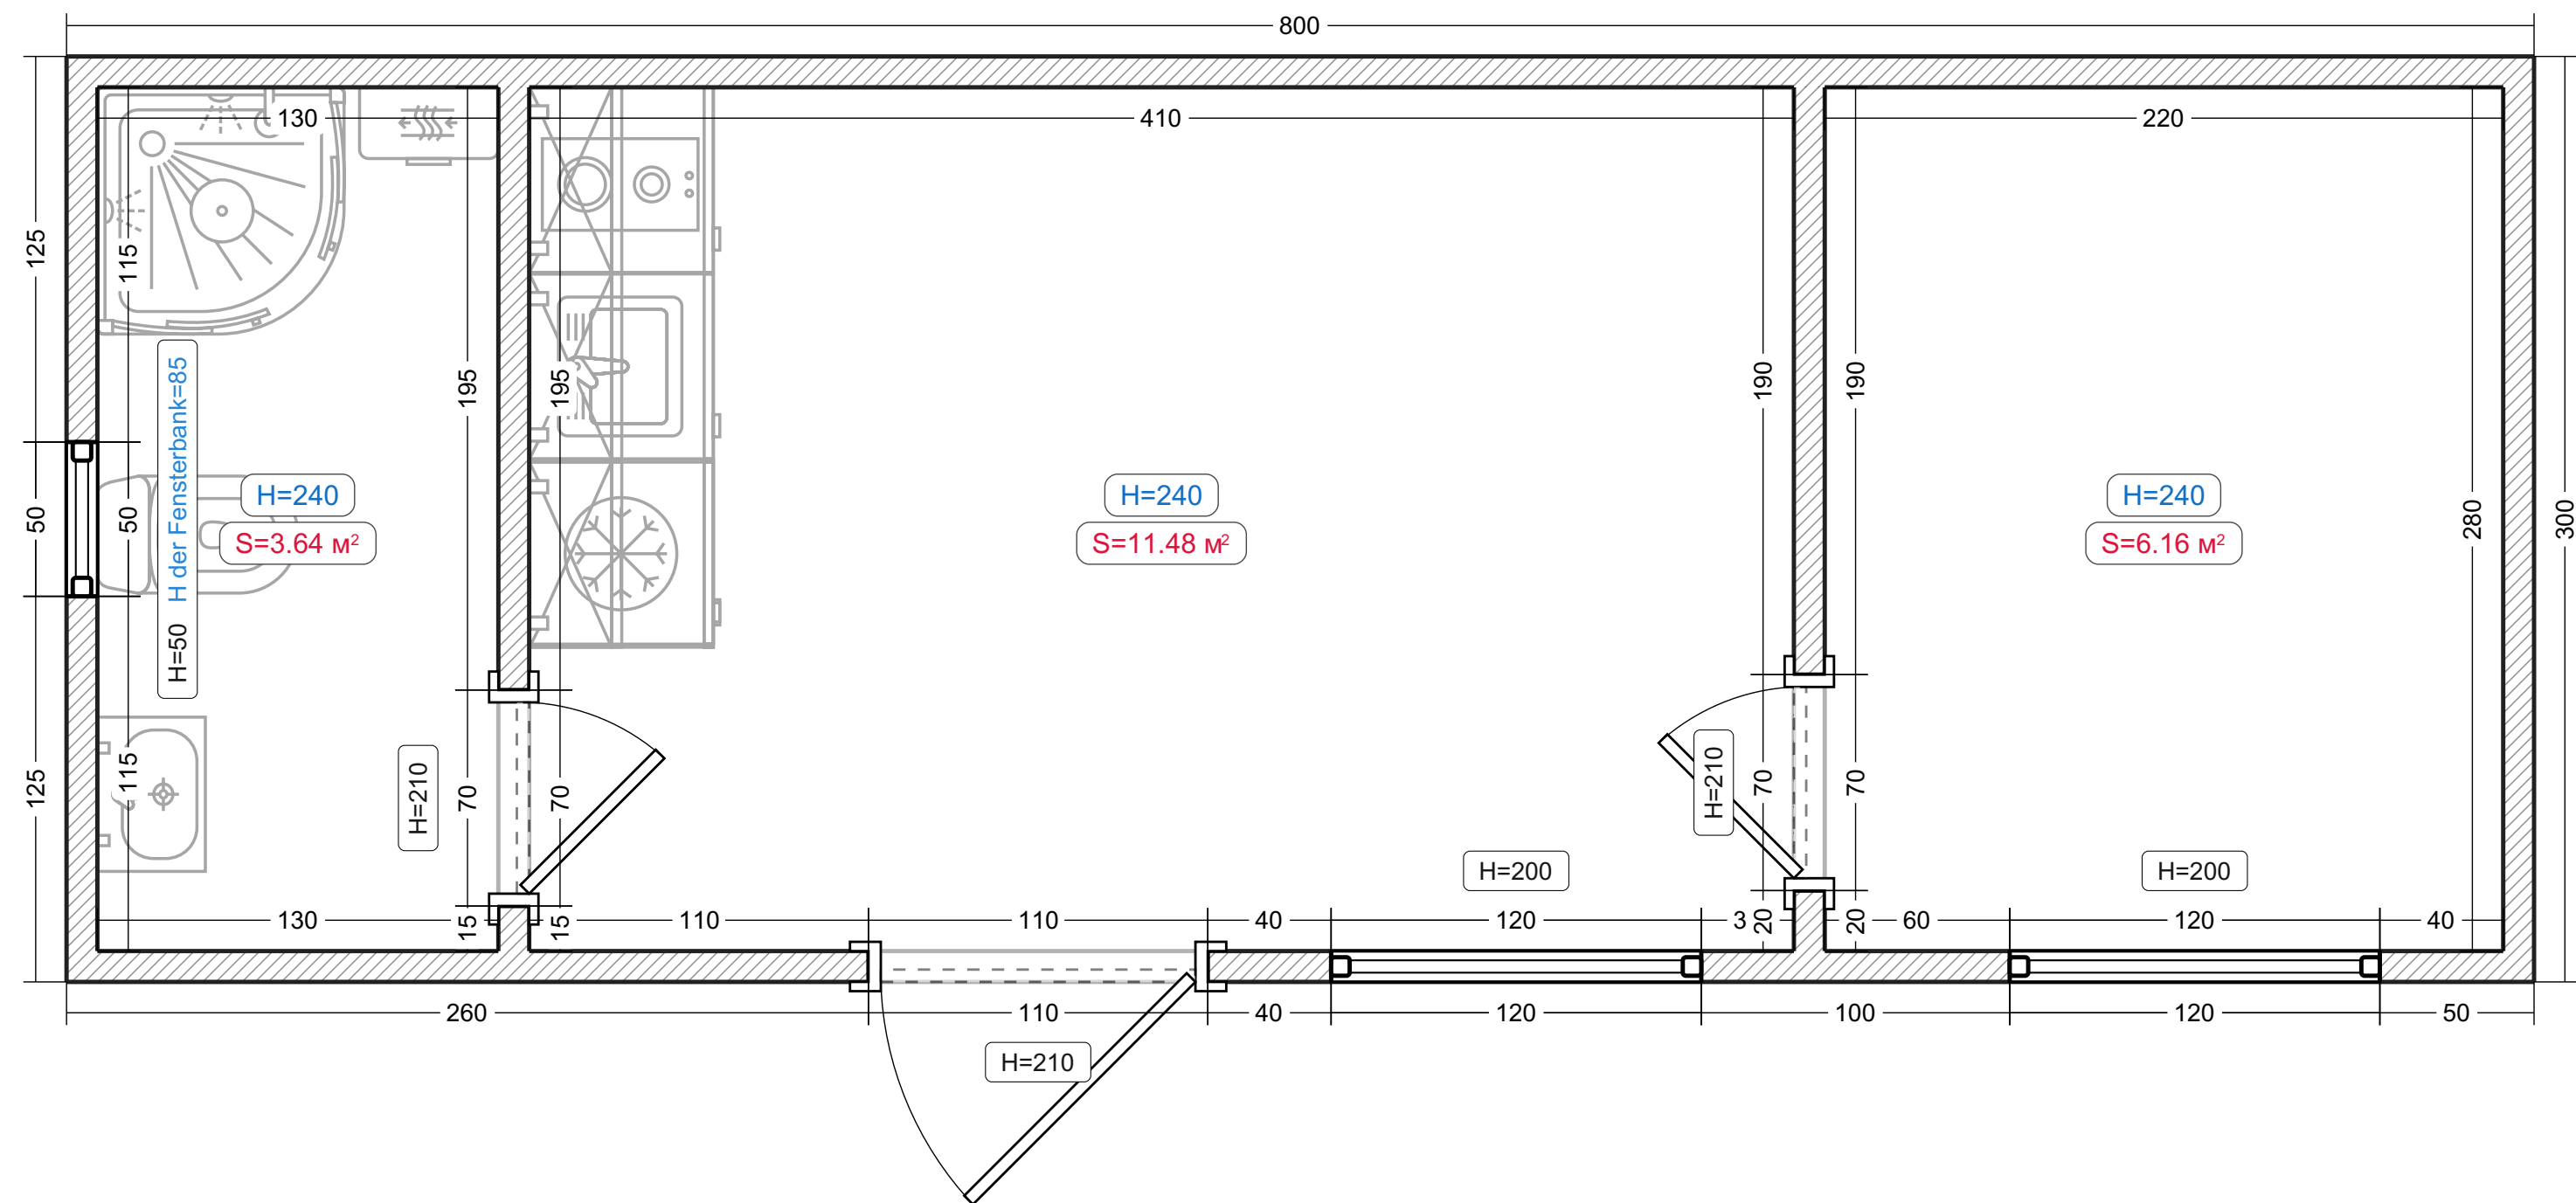


Legende:
Bestehende Mauer

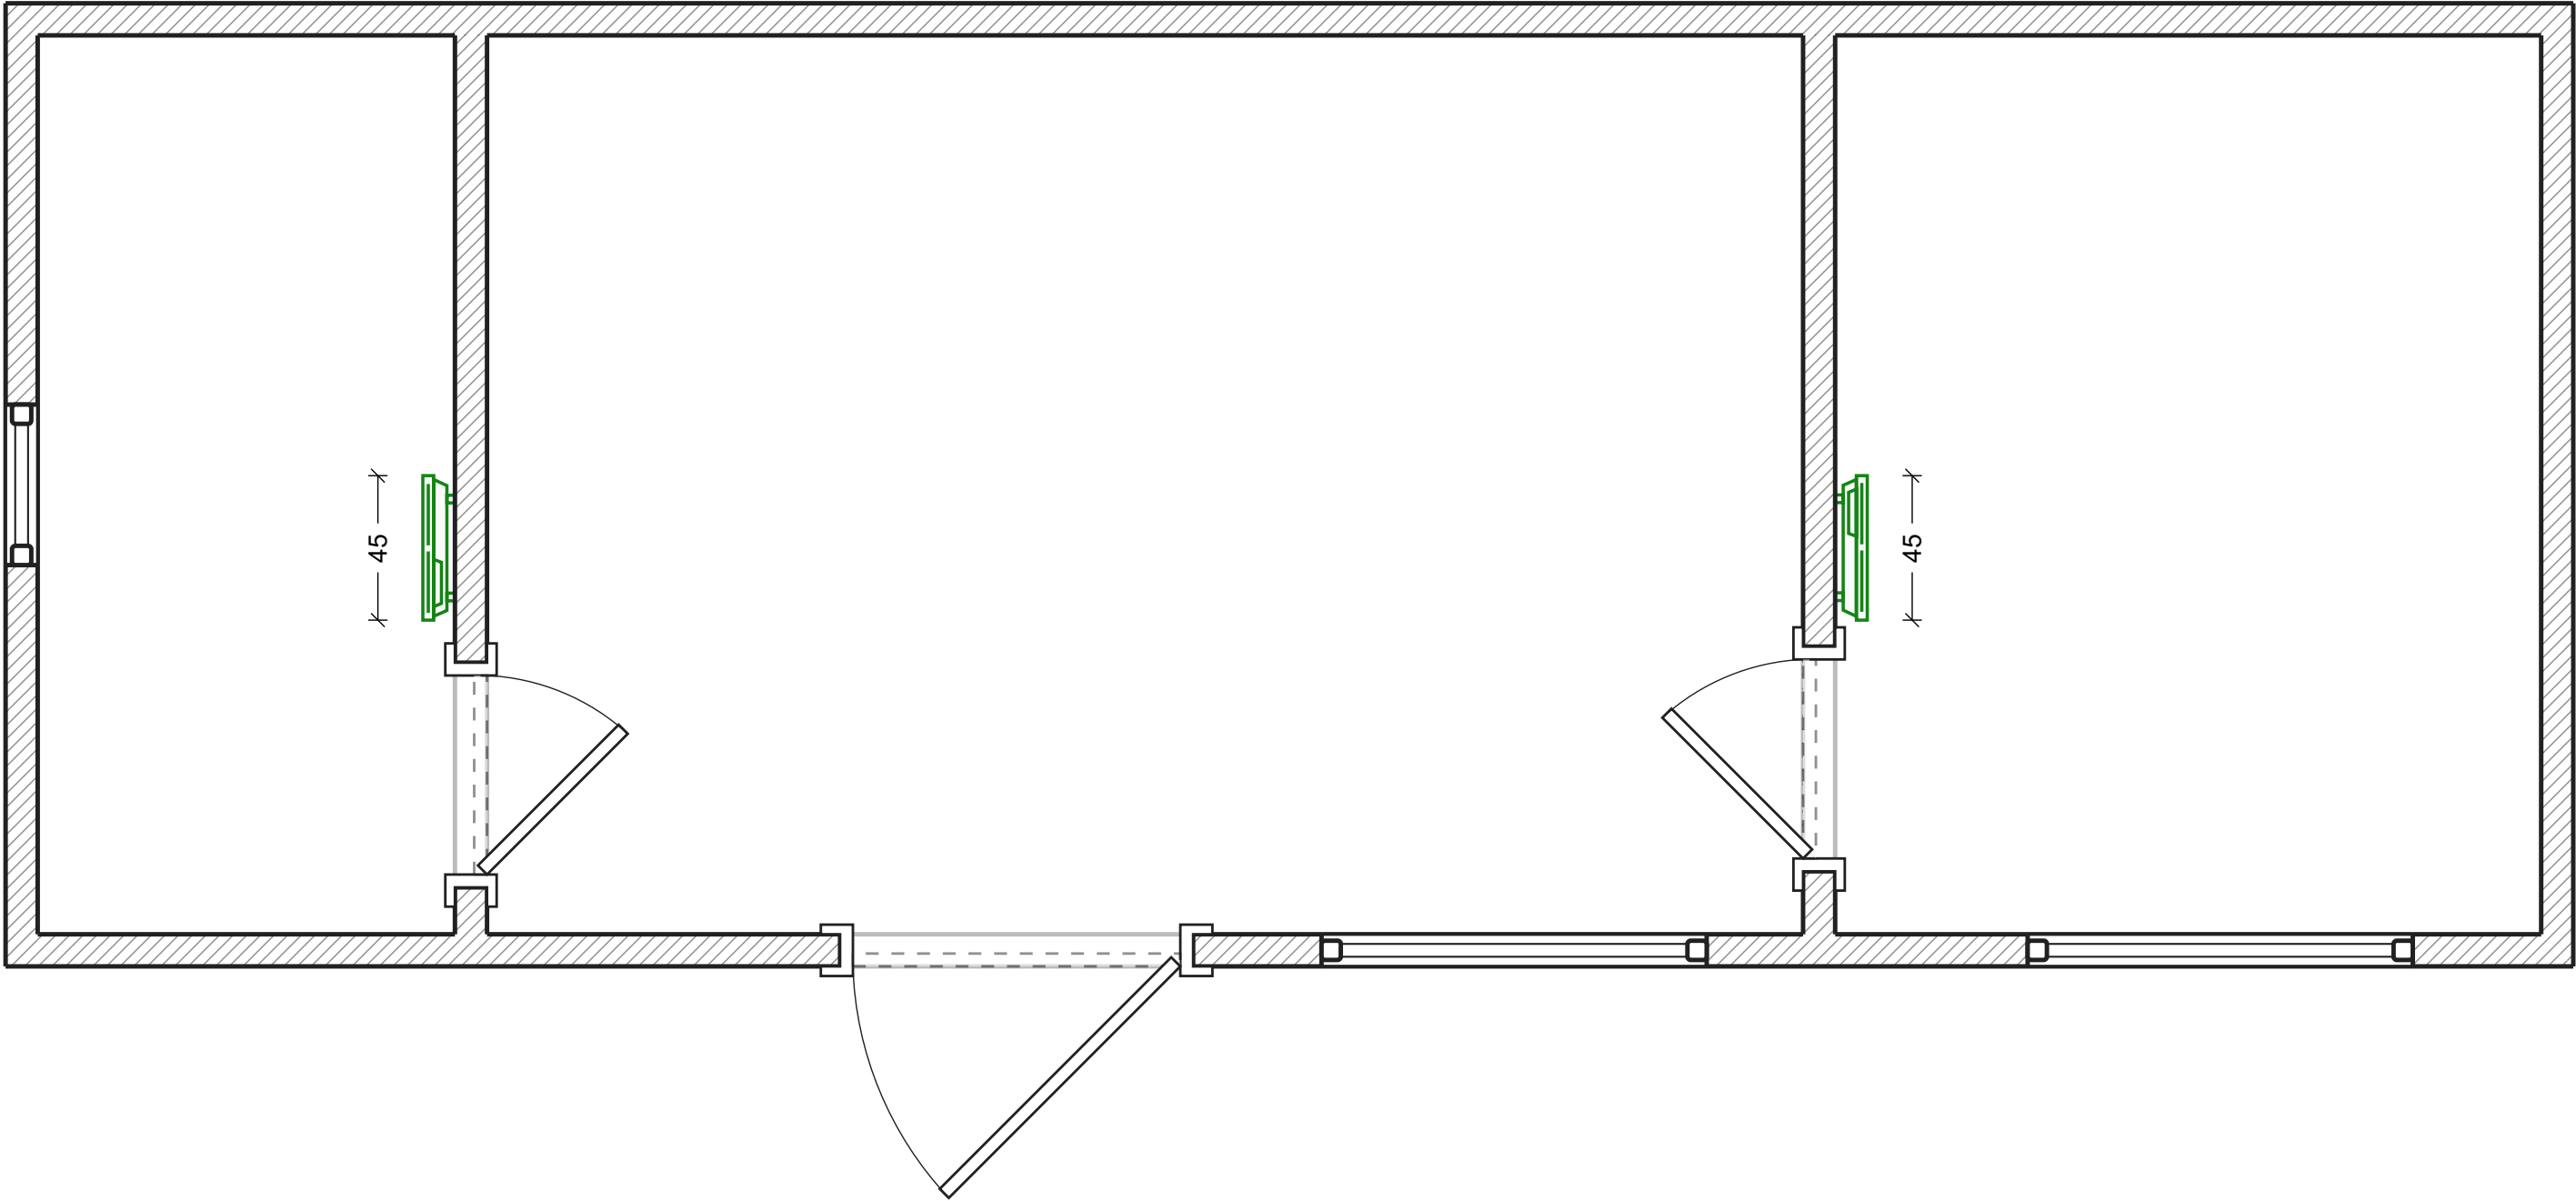

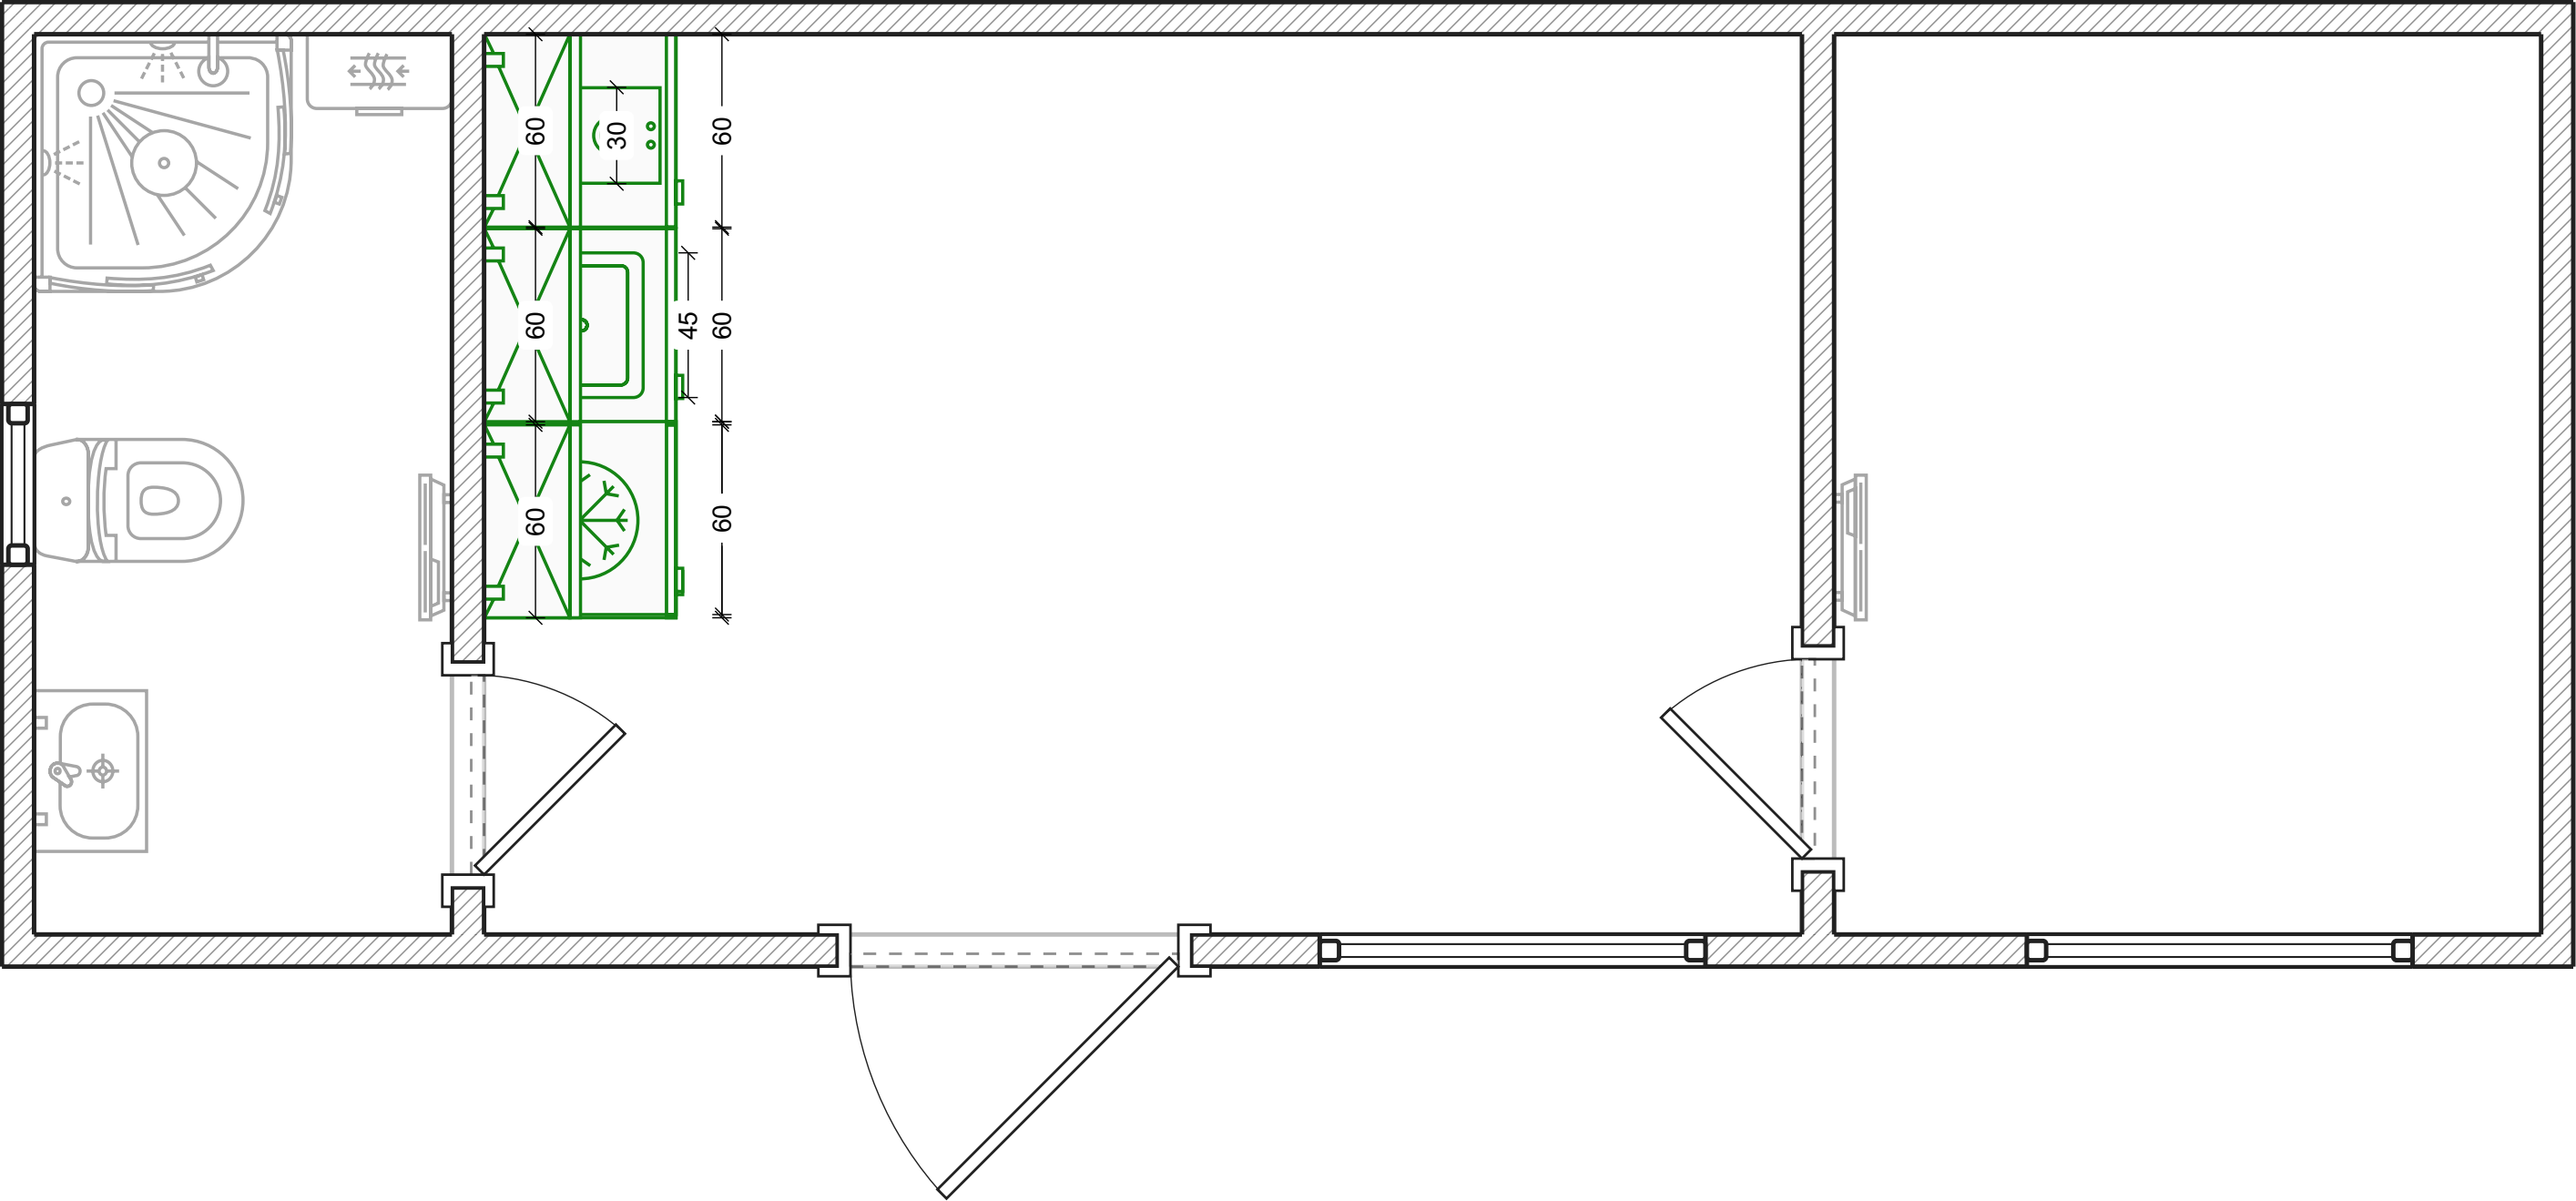


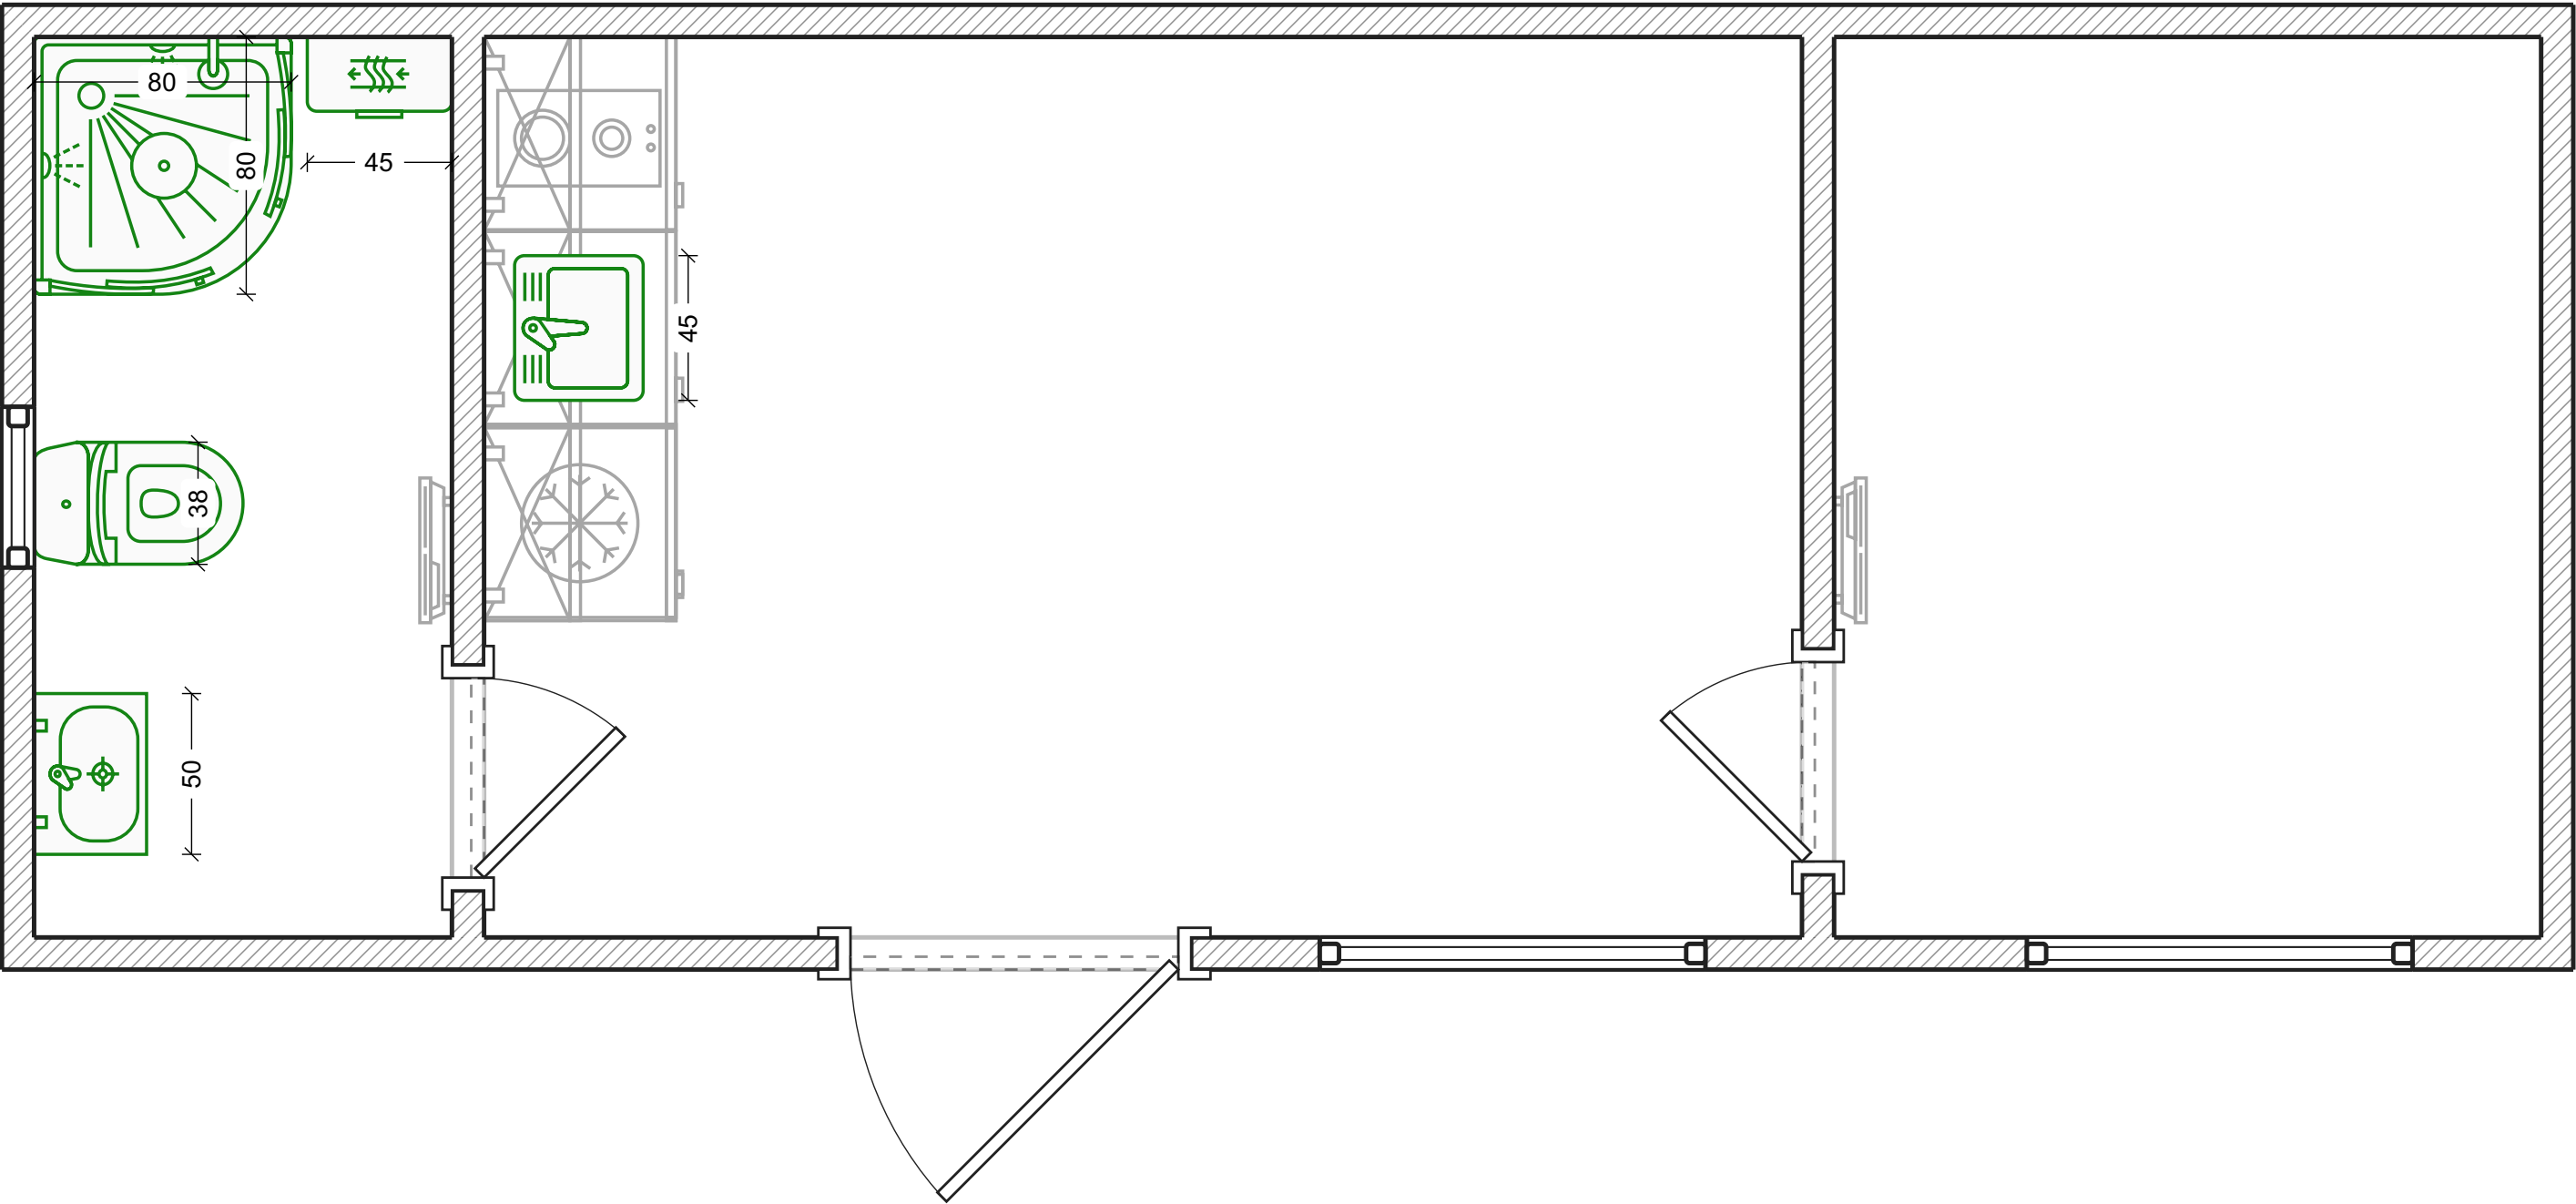

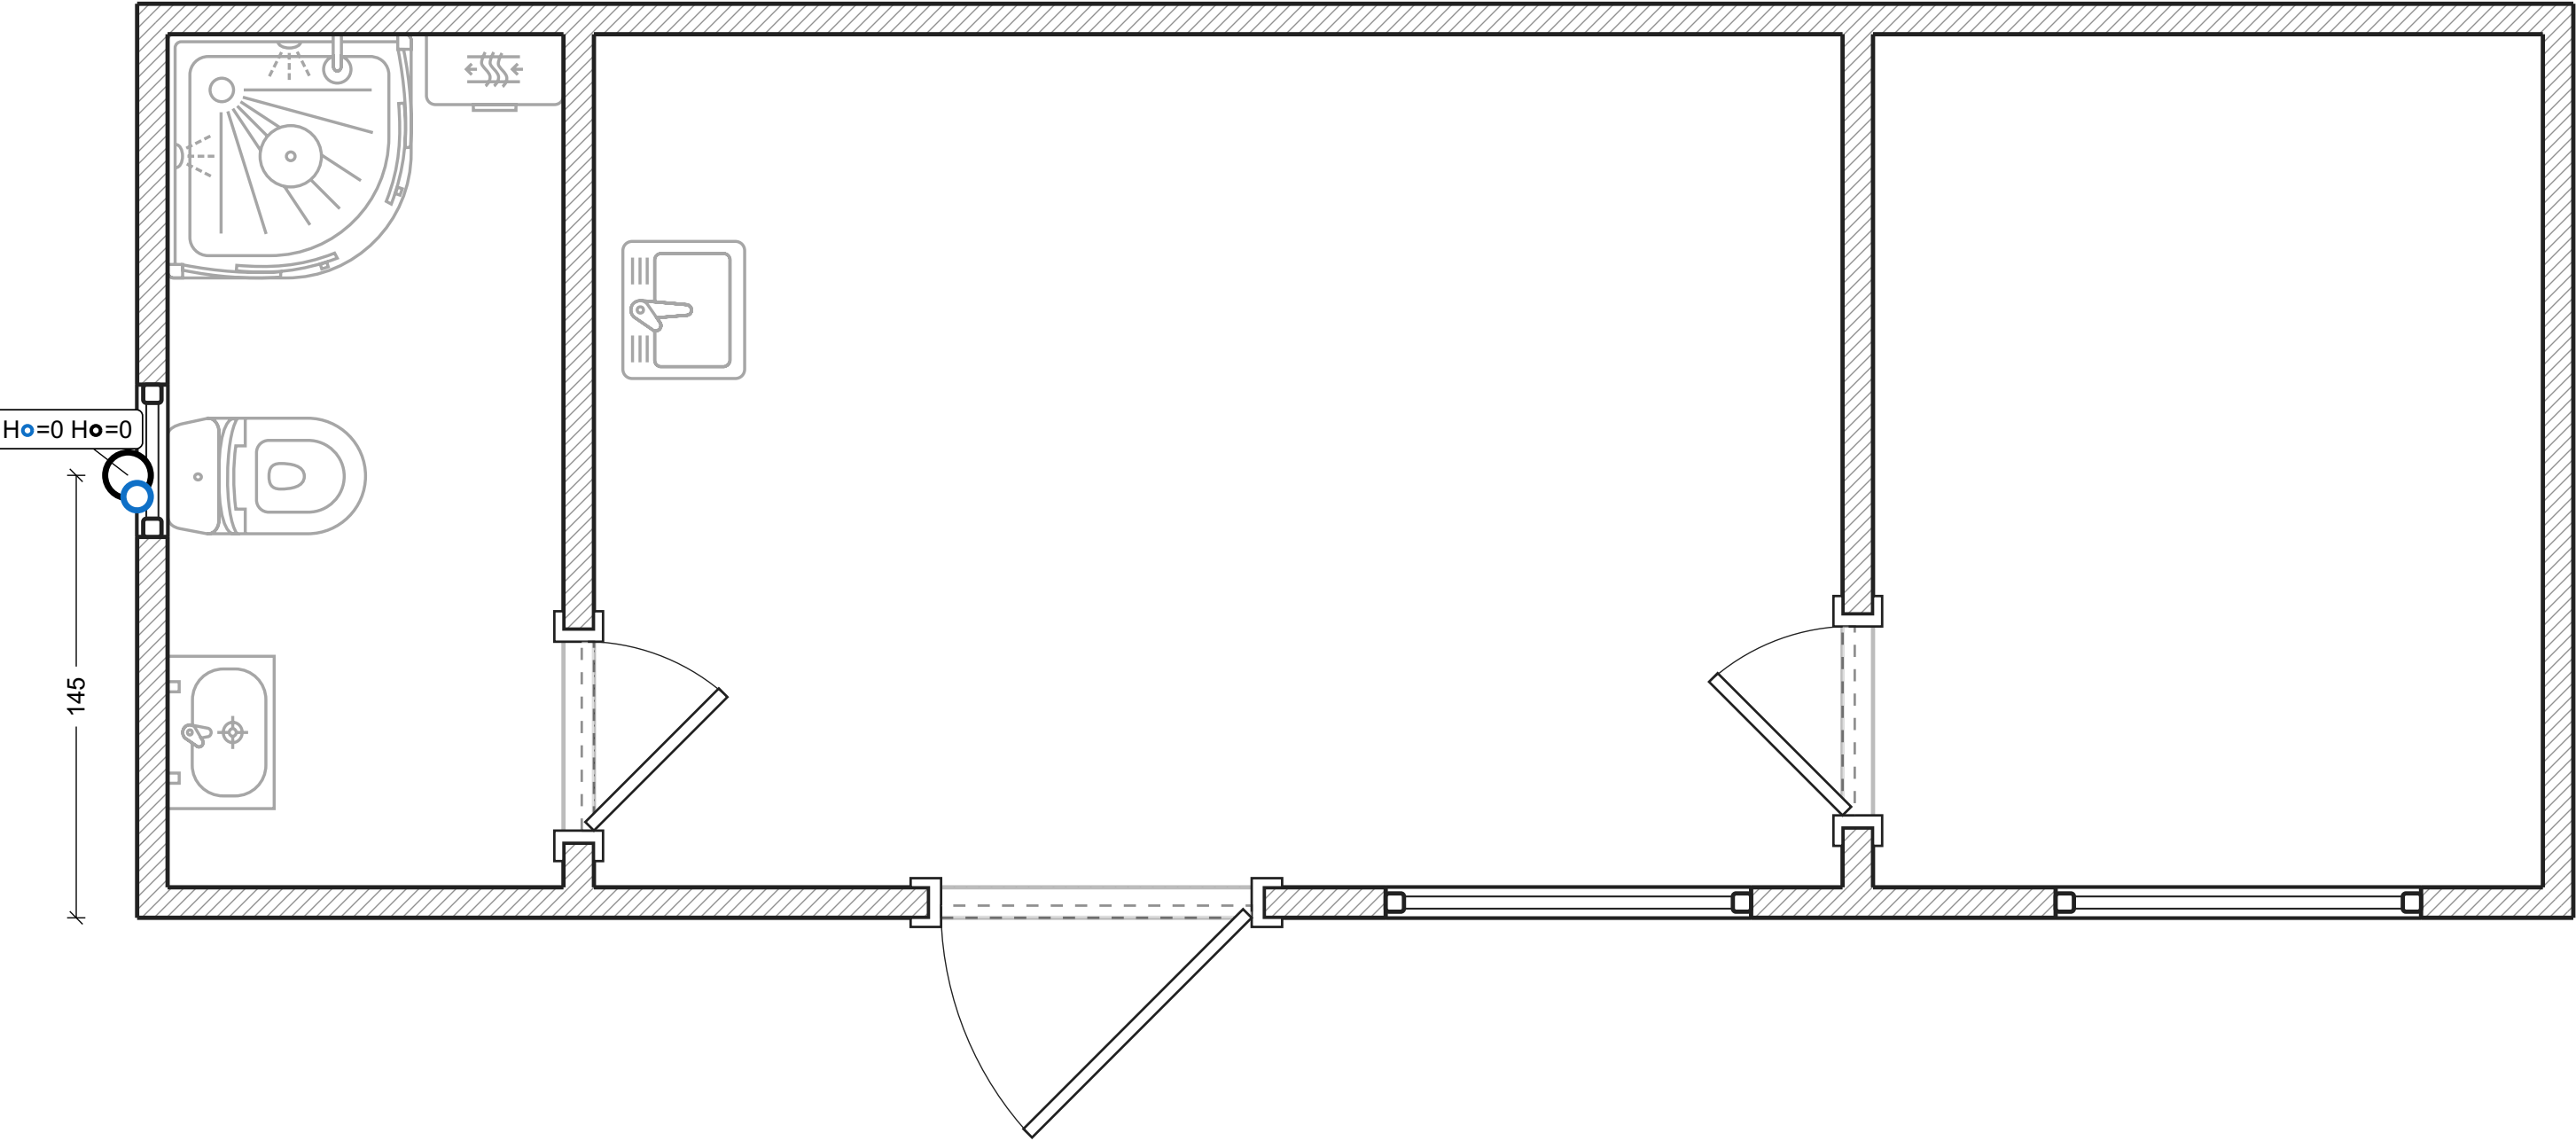


- Legende:
- Kaltwasserausgang
 - Kanalisationsanschluss


Steckdosen

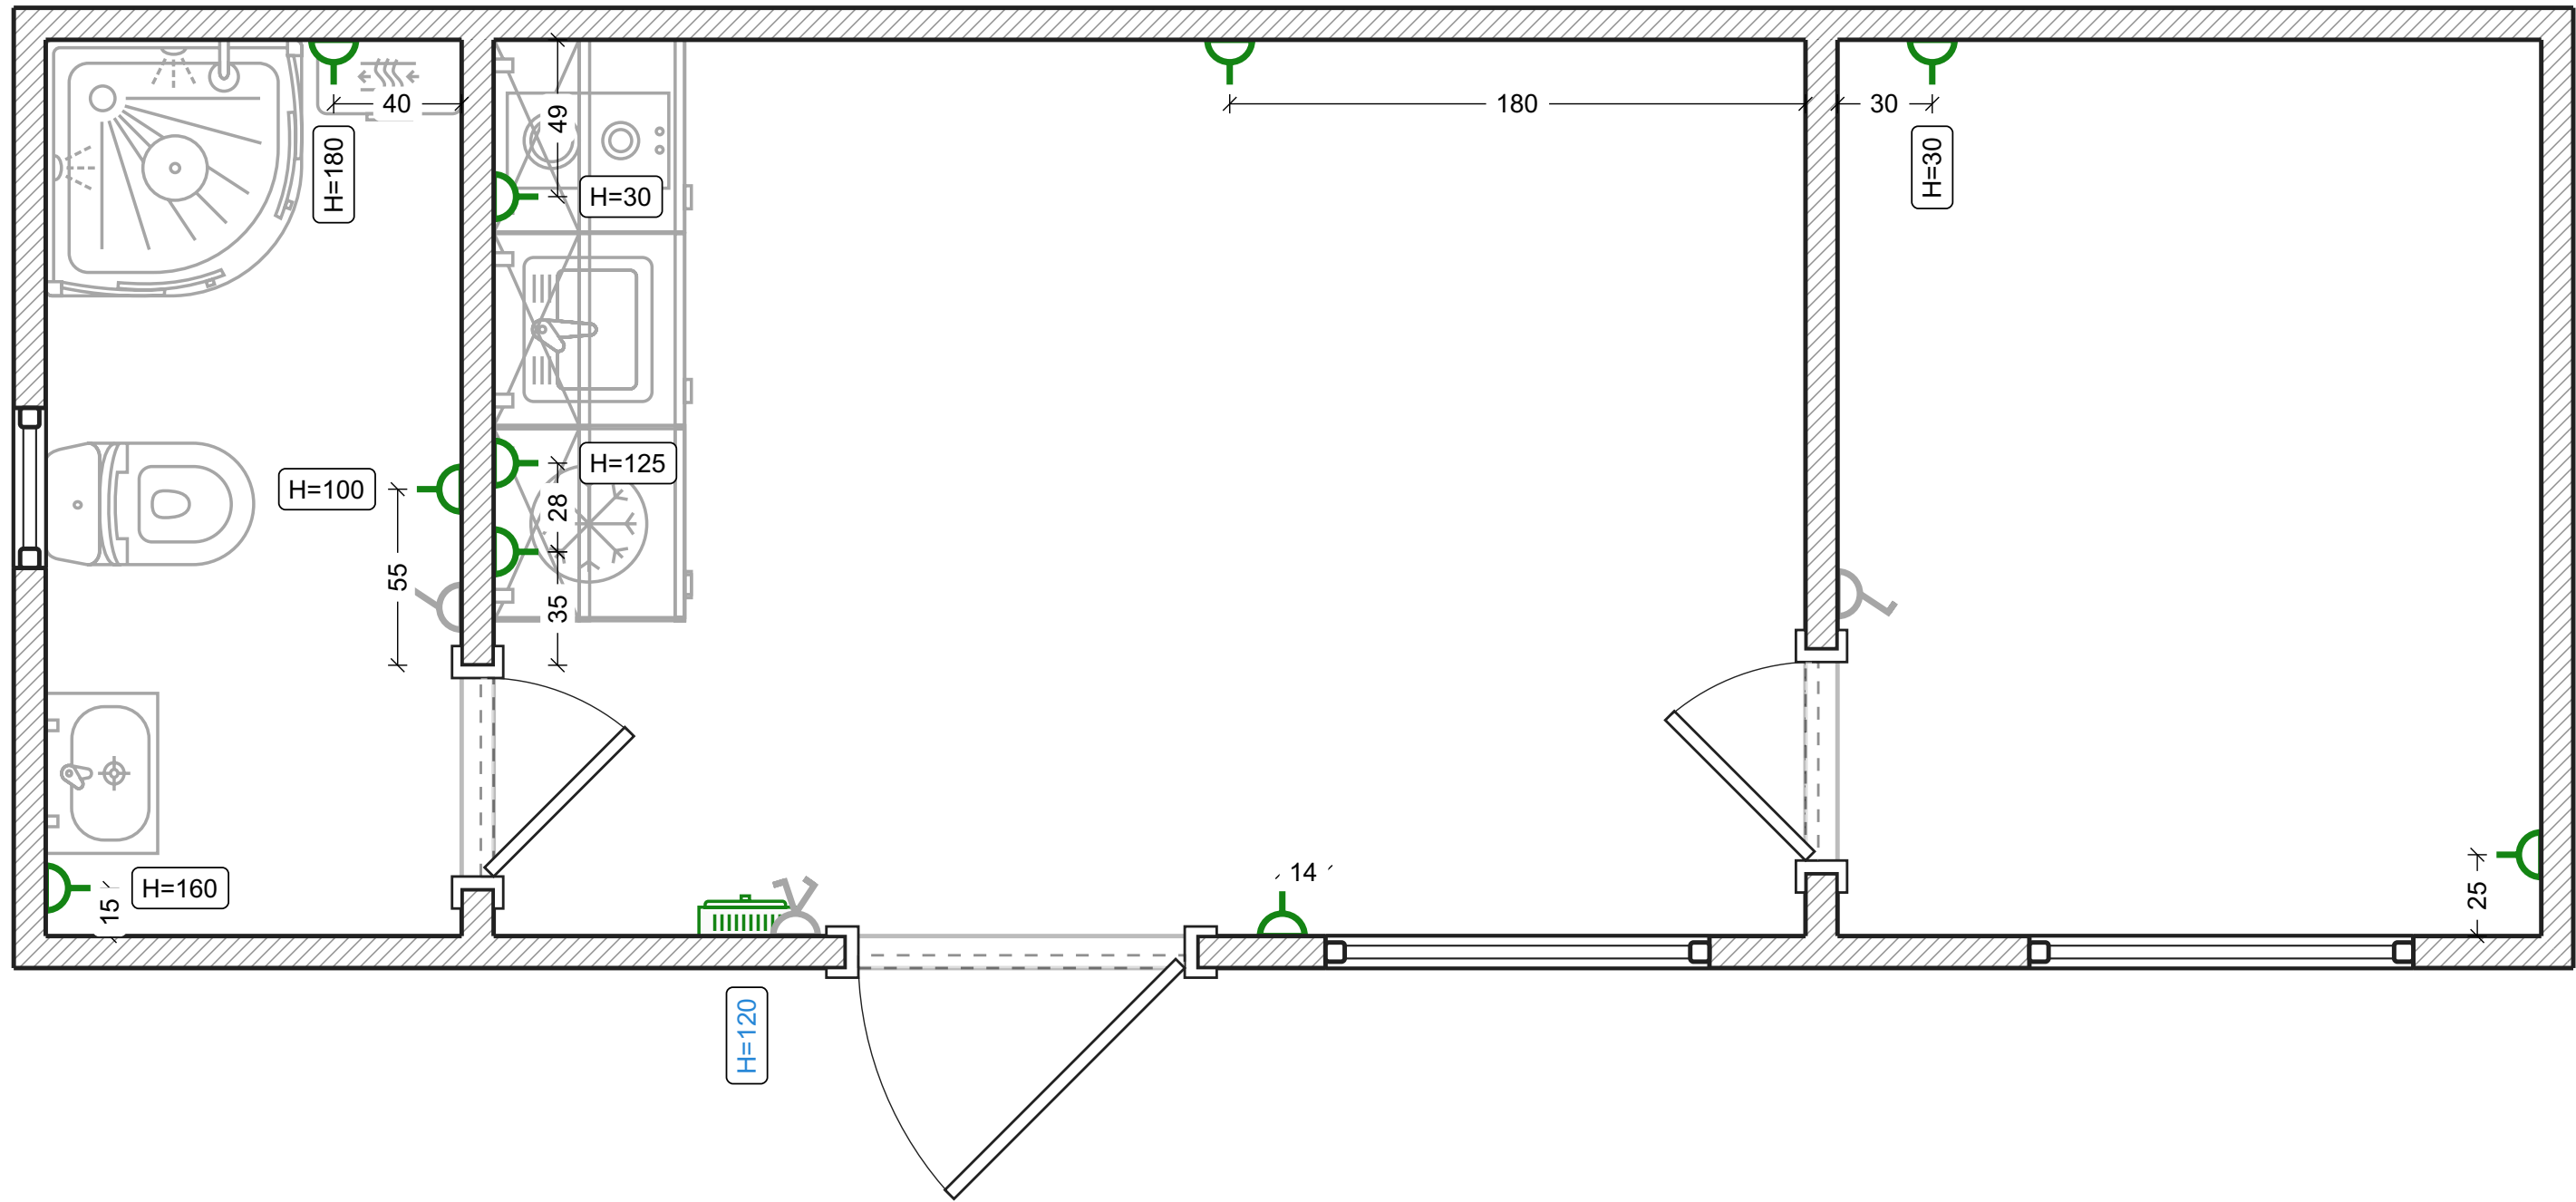


Beleuchtung

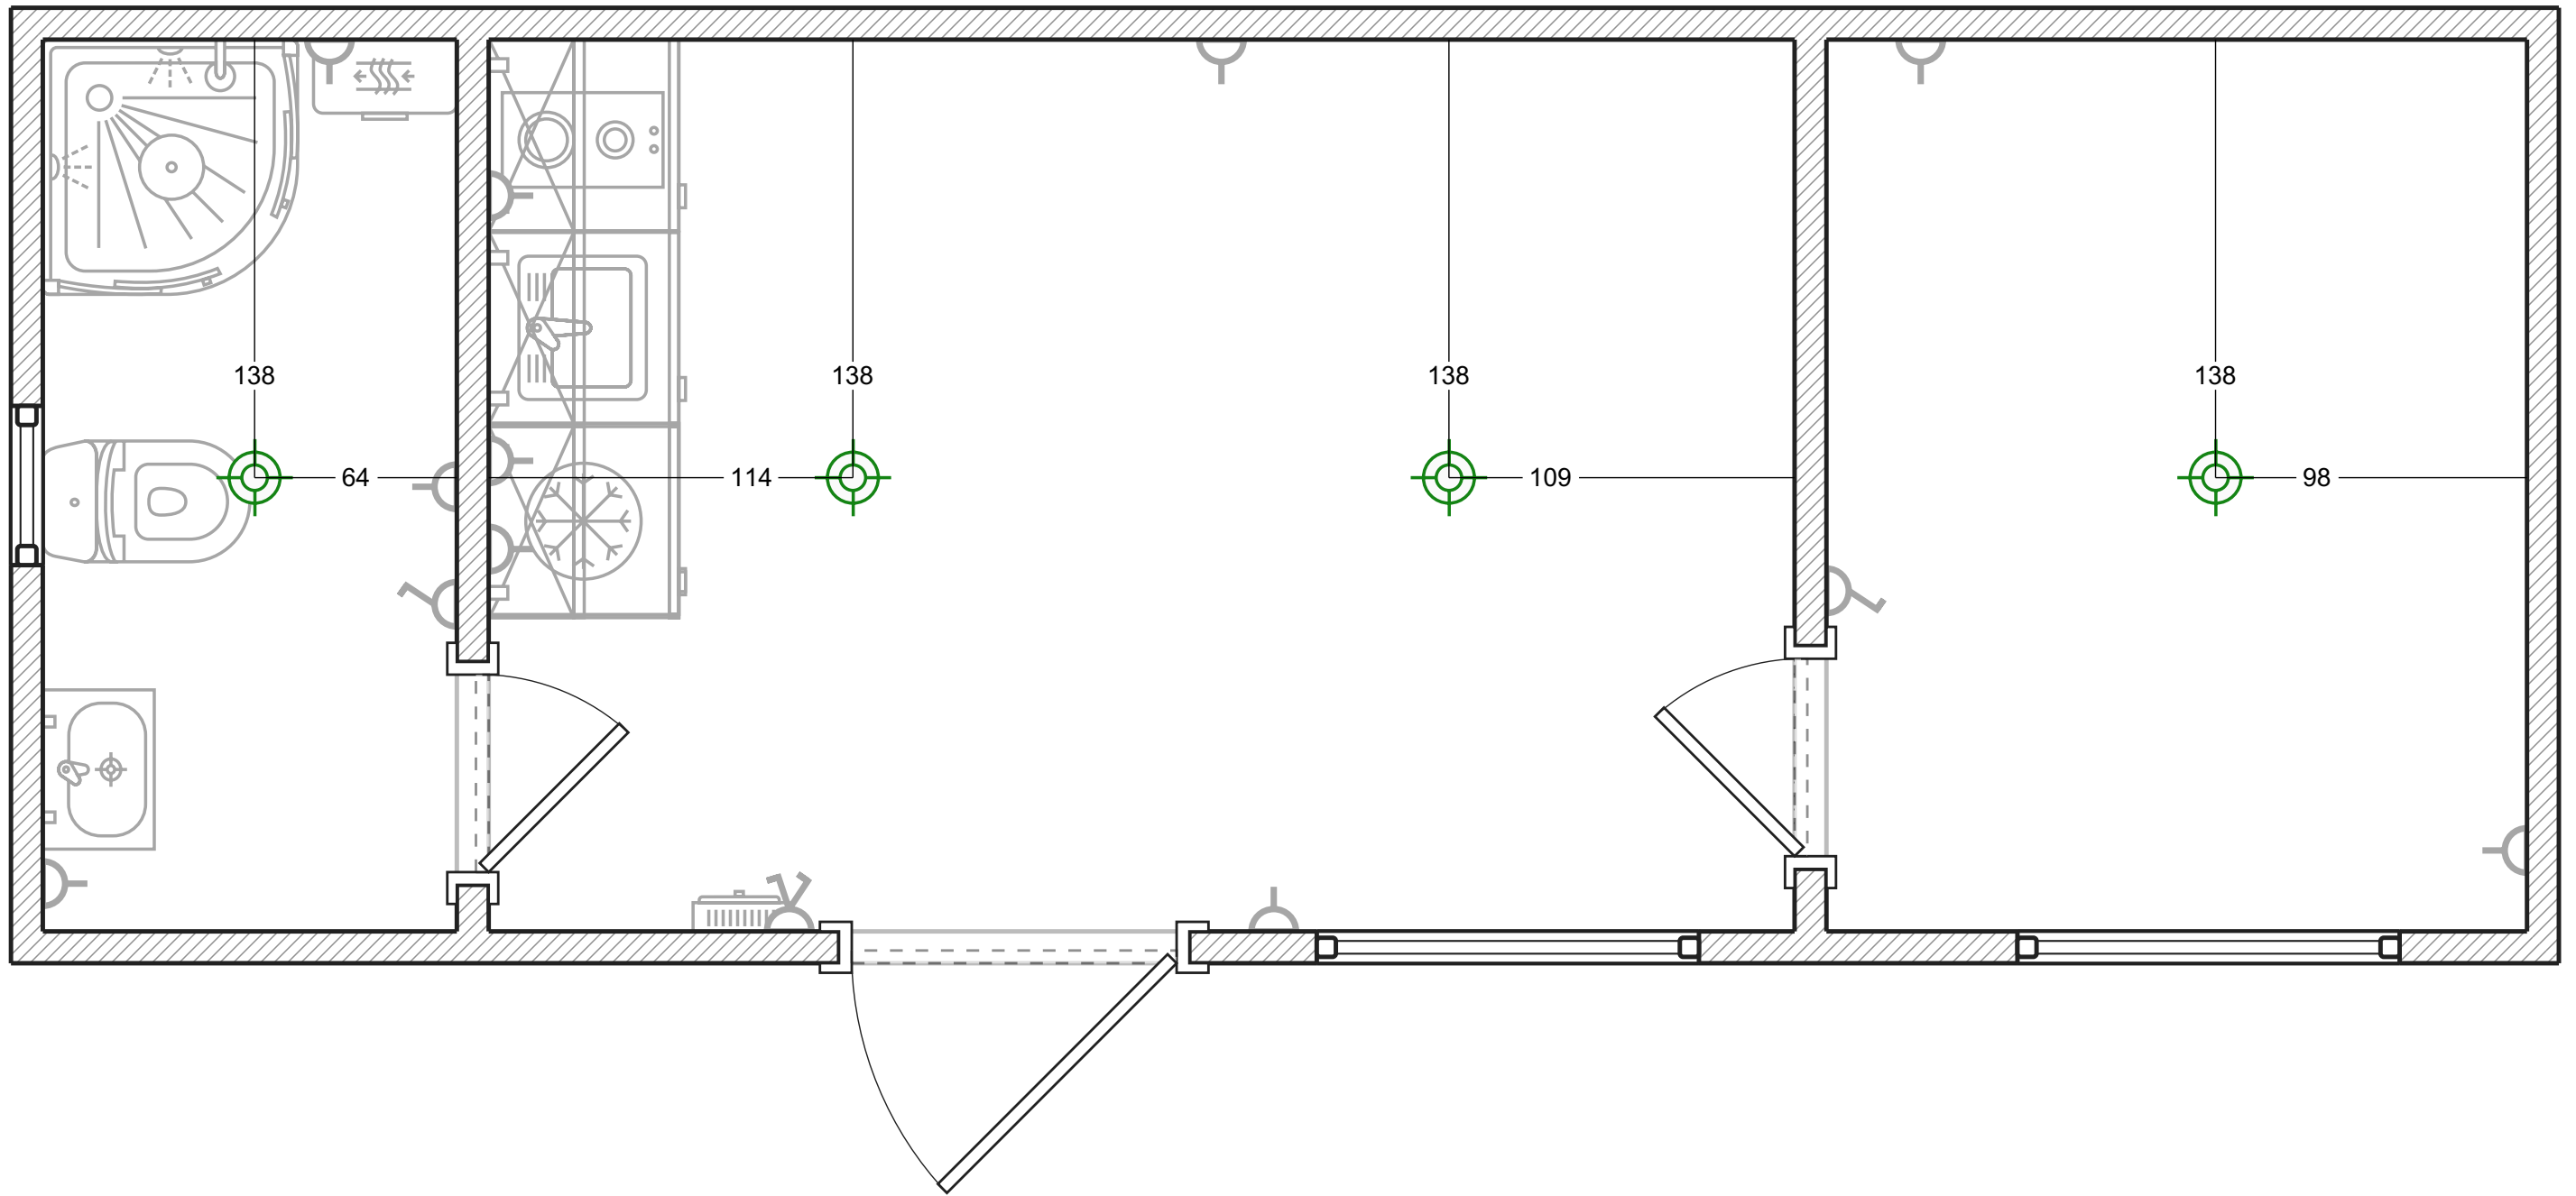


Legende:

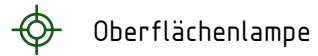

Schalter

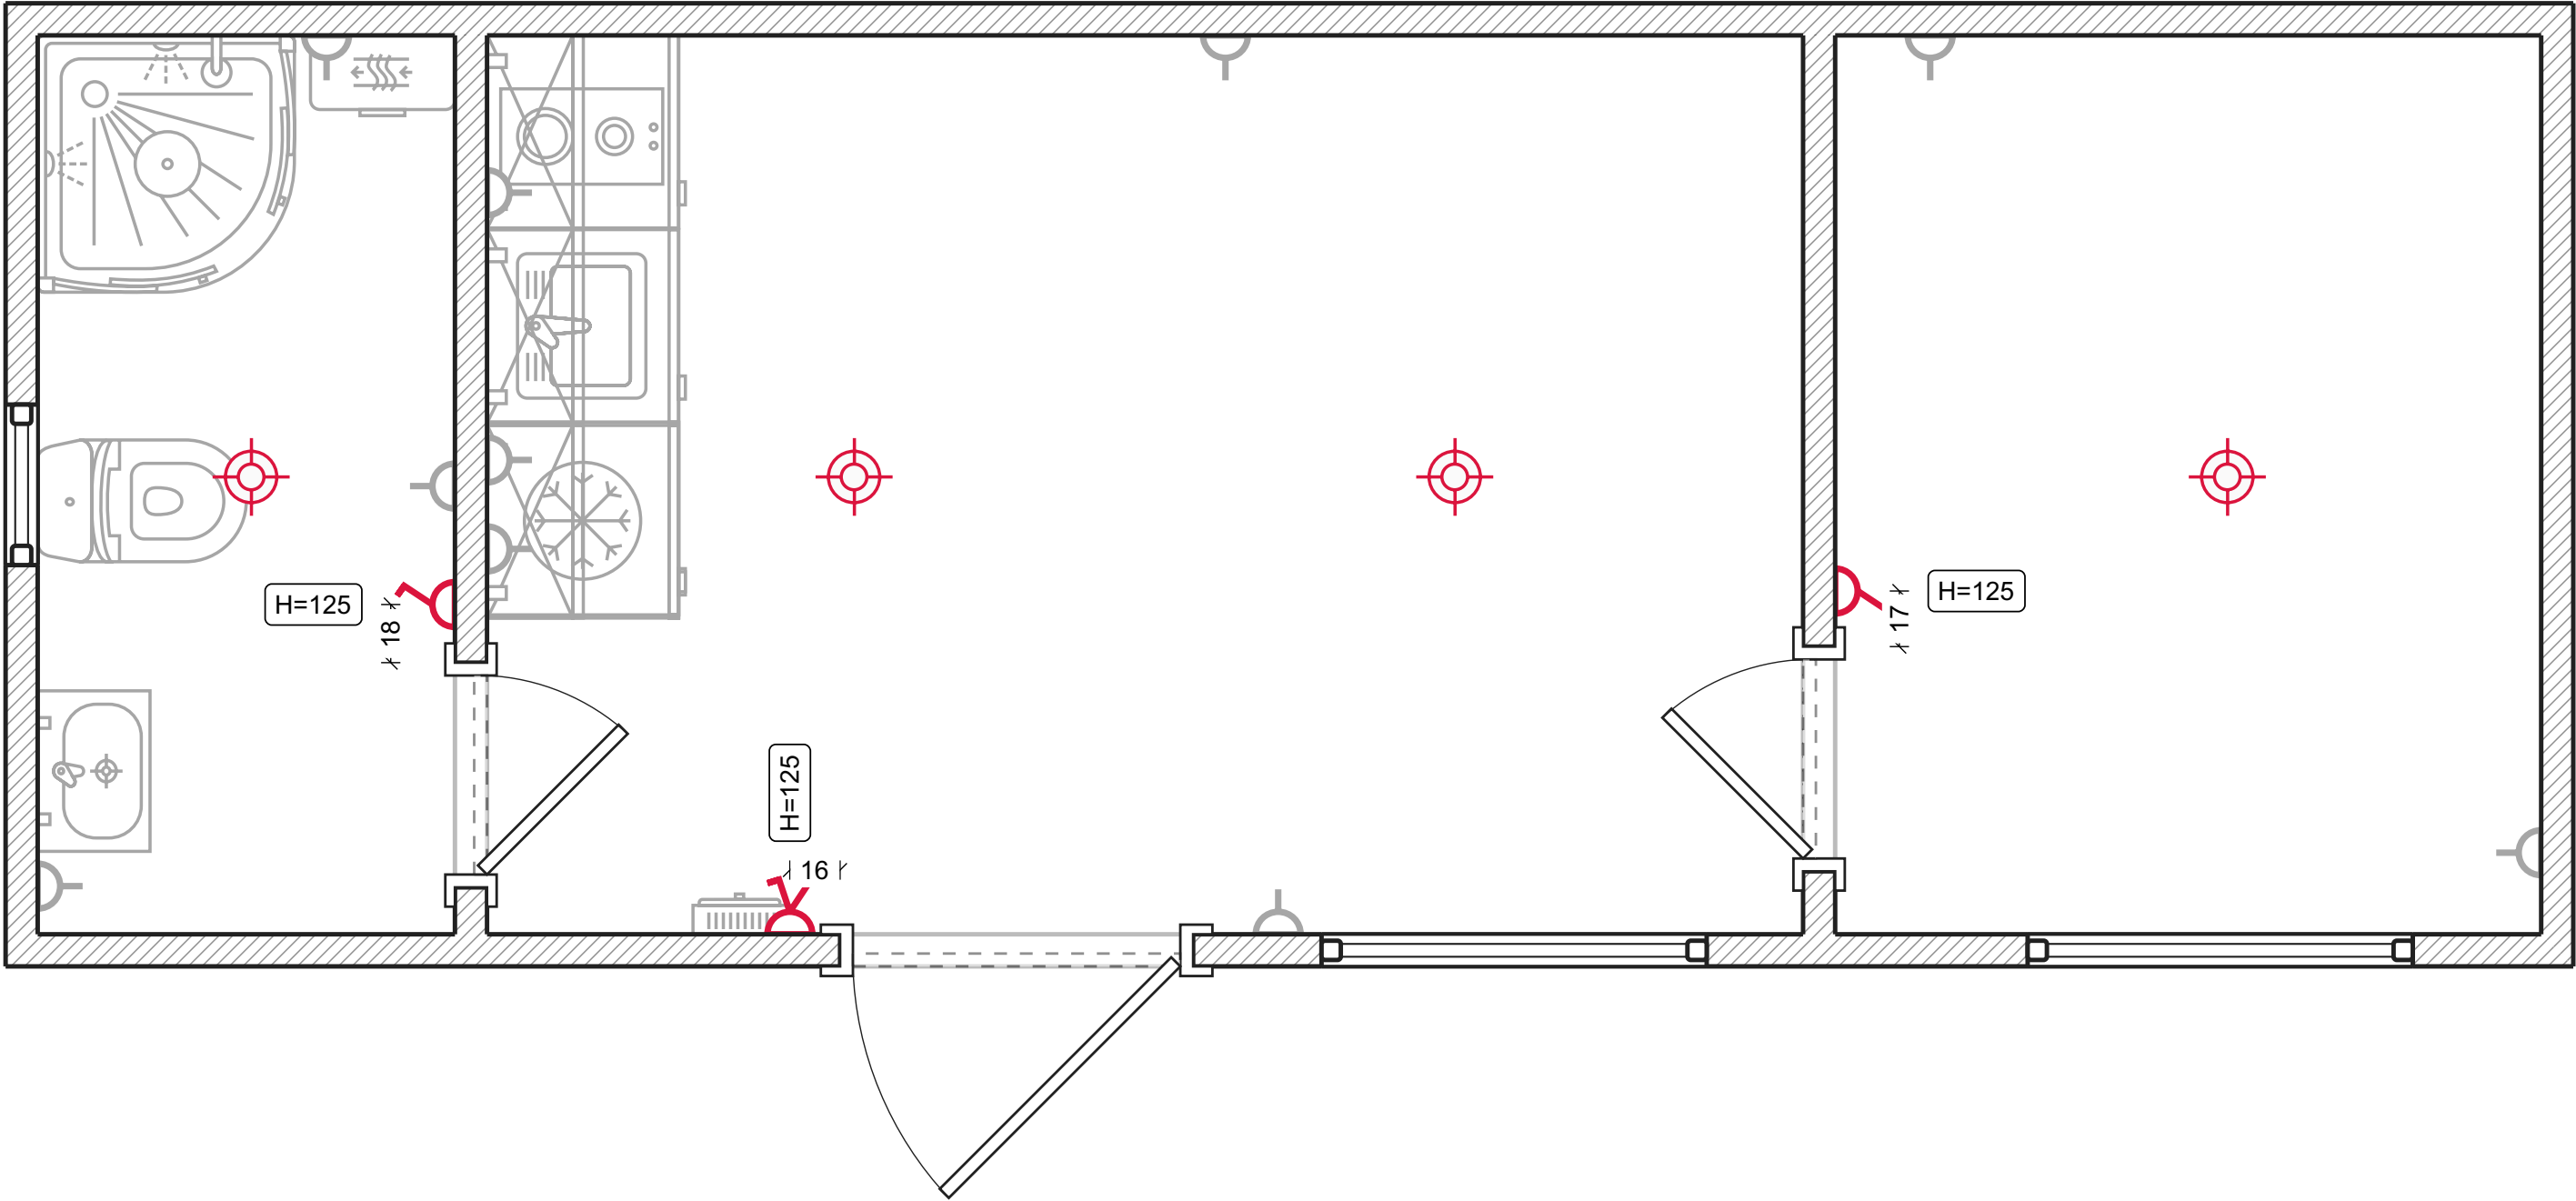


- Legende:
- 1-Tasten-Schalter
 - 2-Tasten-Schalter

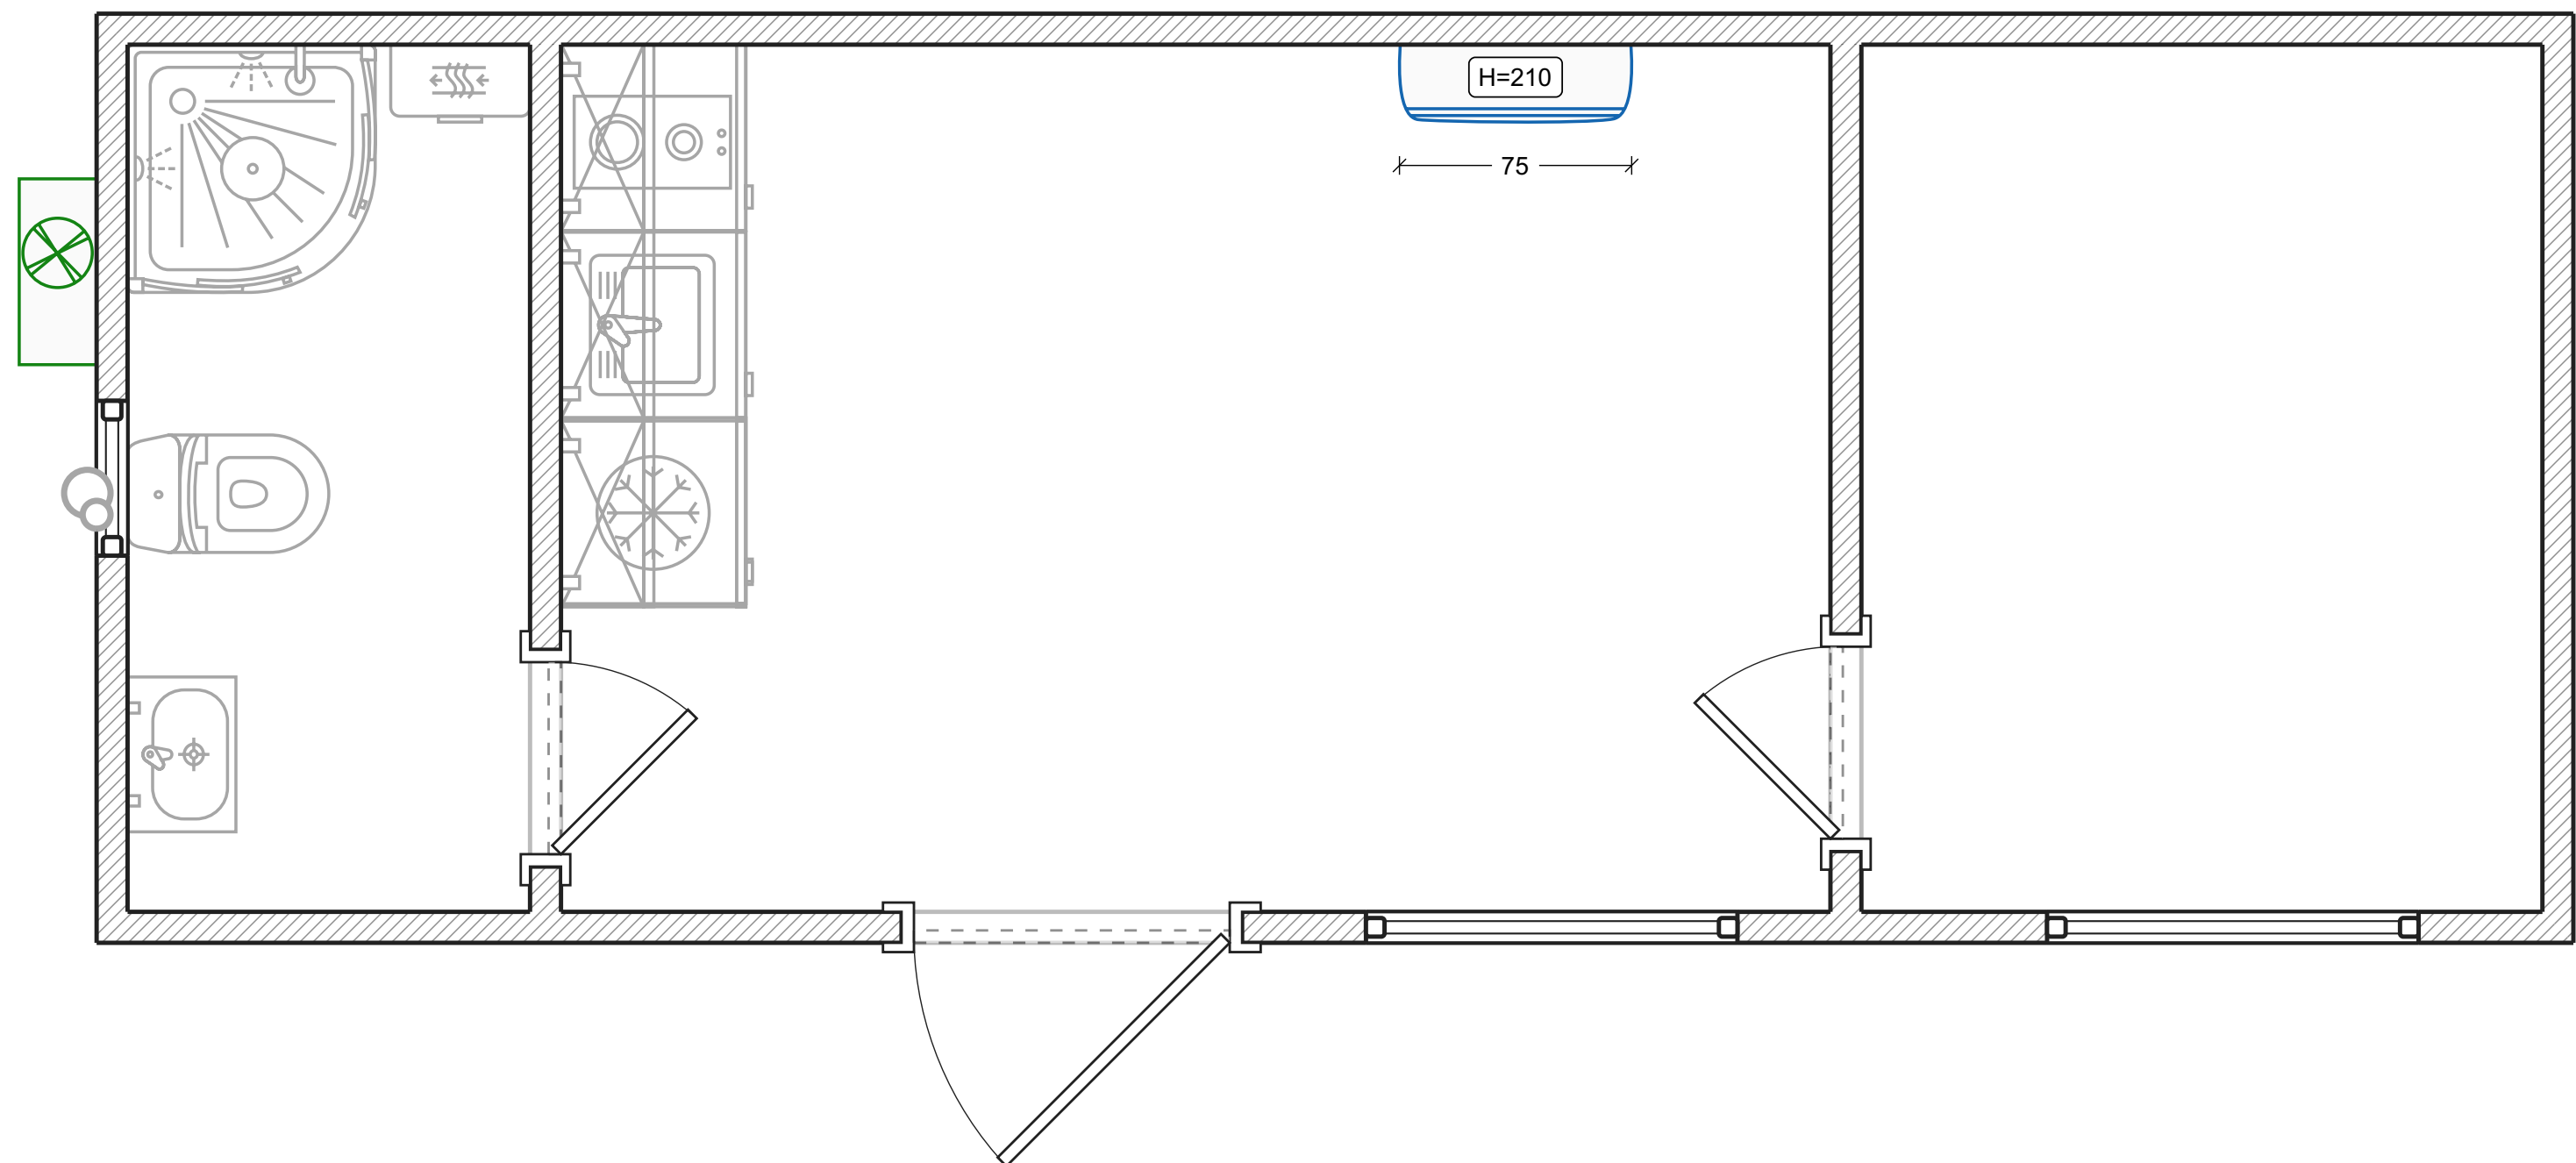


- Legende:
-  Split-System-Außengerät
 -  Split-System-Innenblock

Luftung

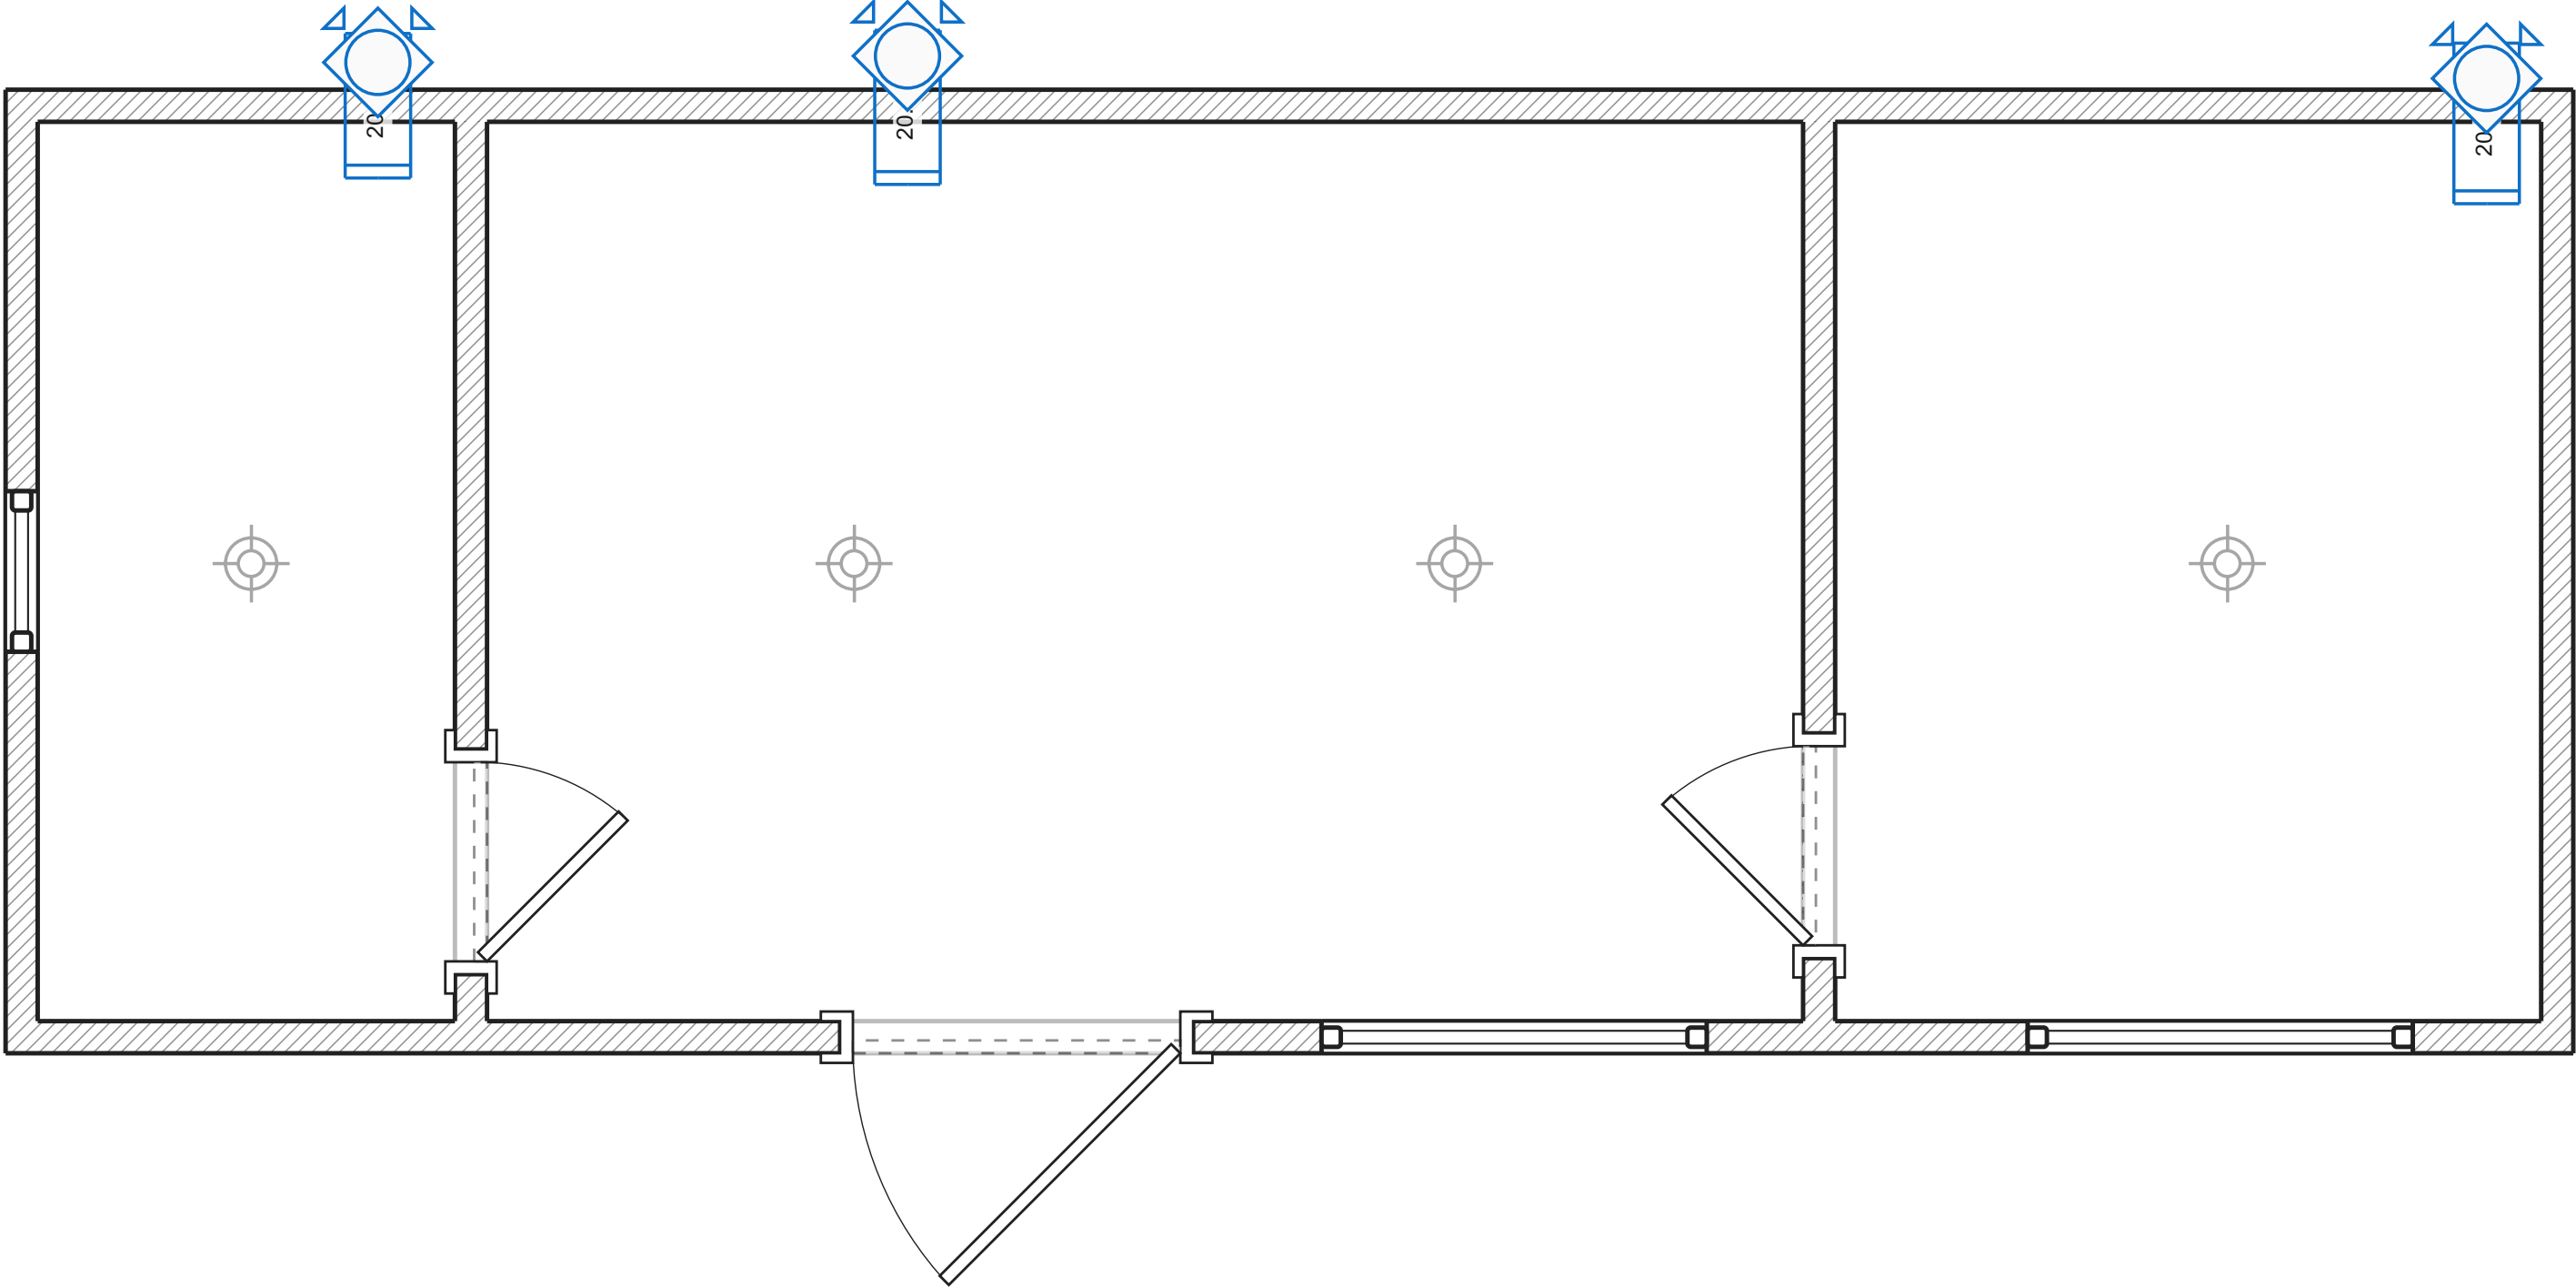


- Legende:
-  Abluftkanal
 -  Rundgitter


Verkabelung

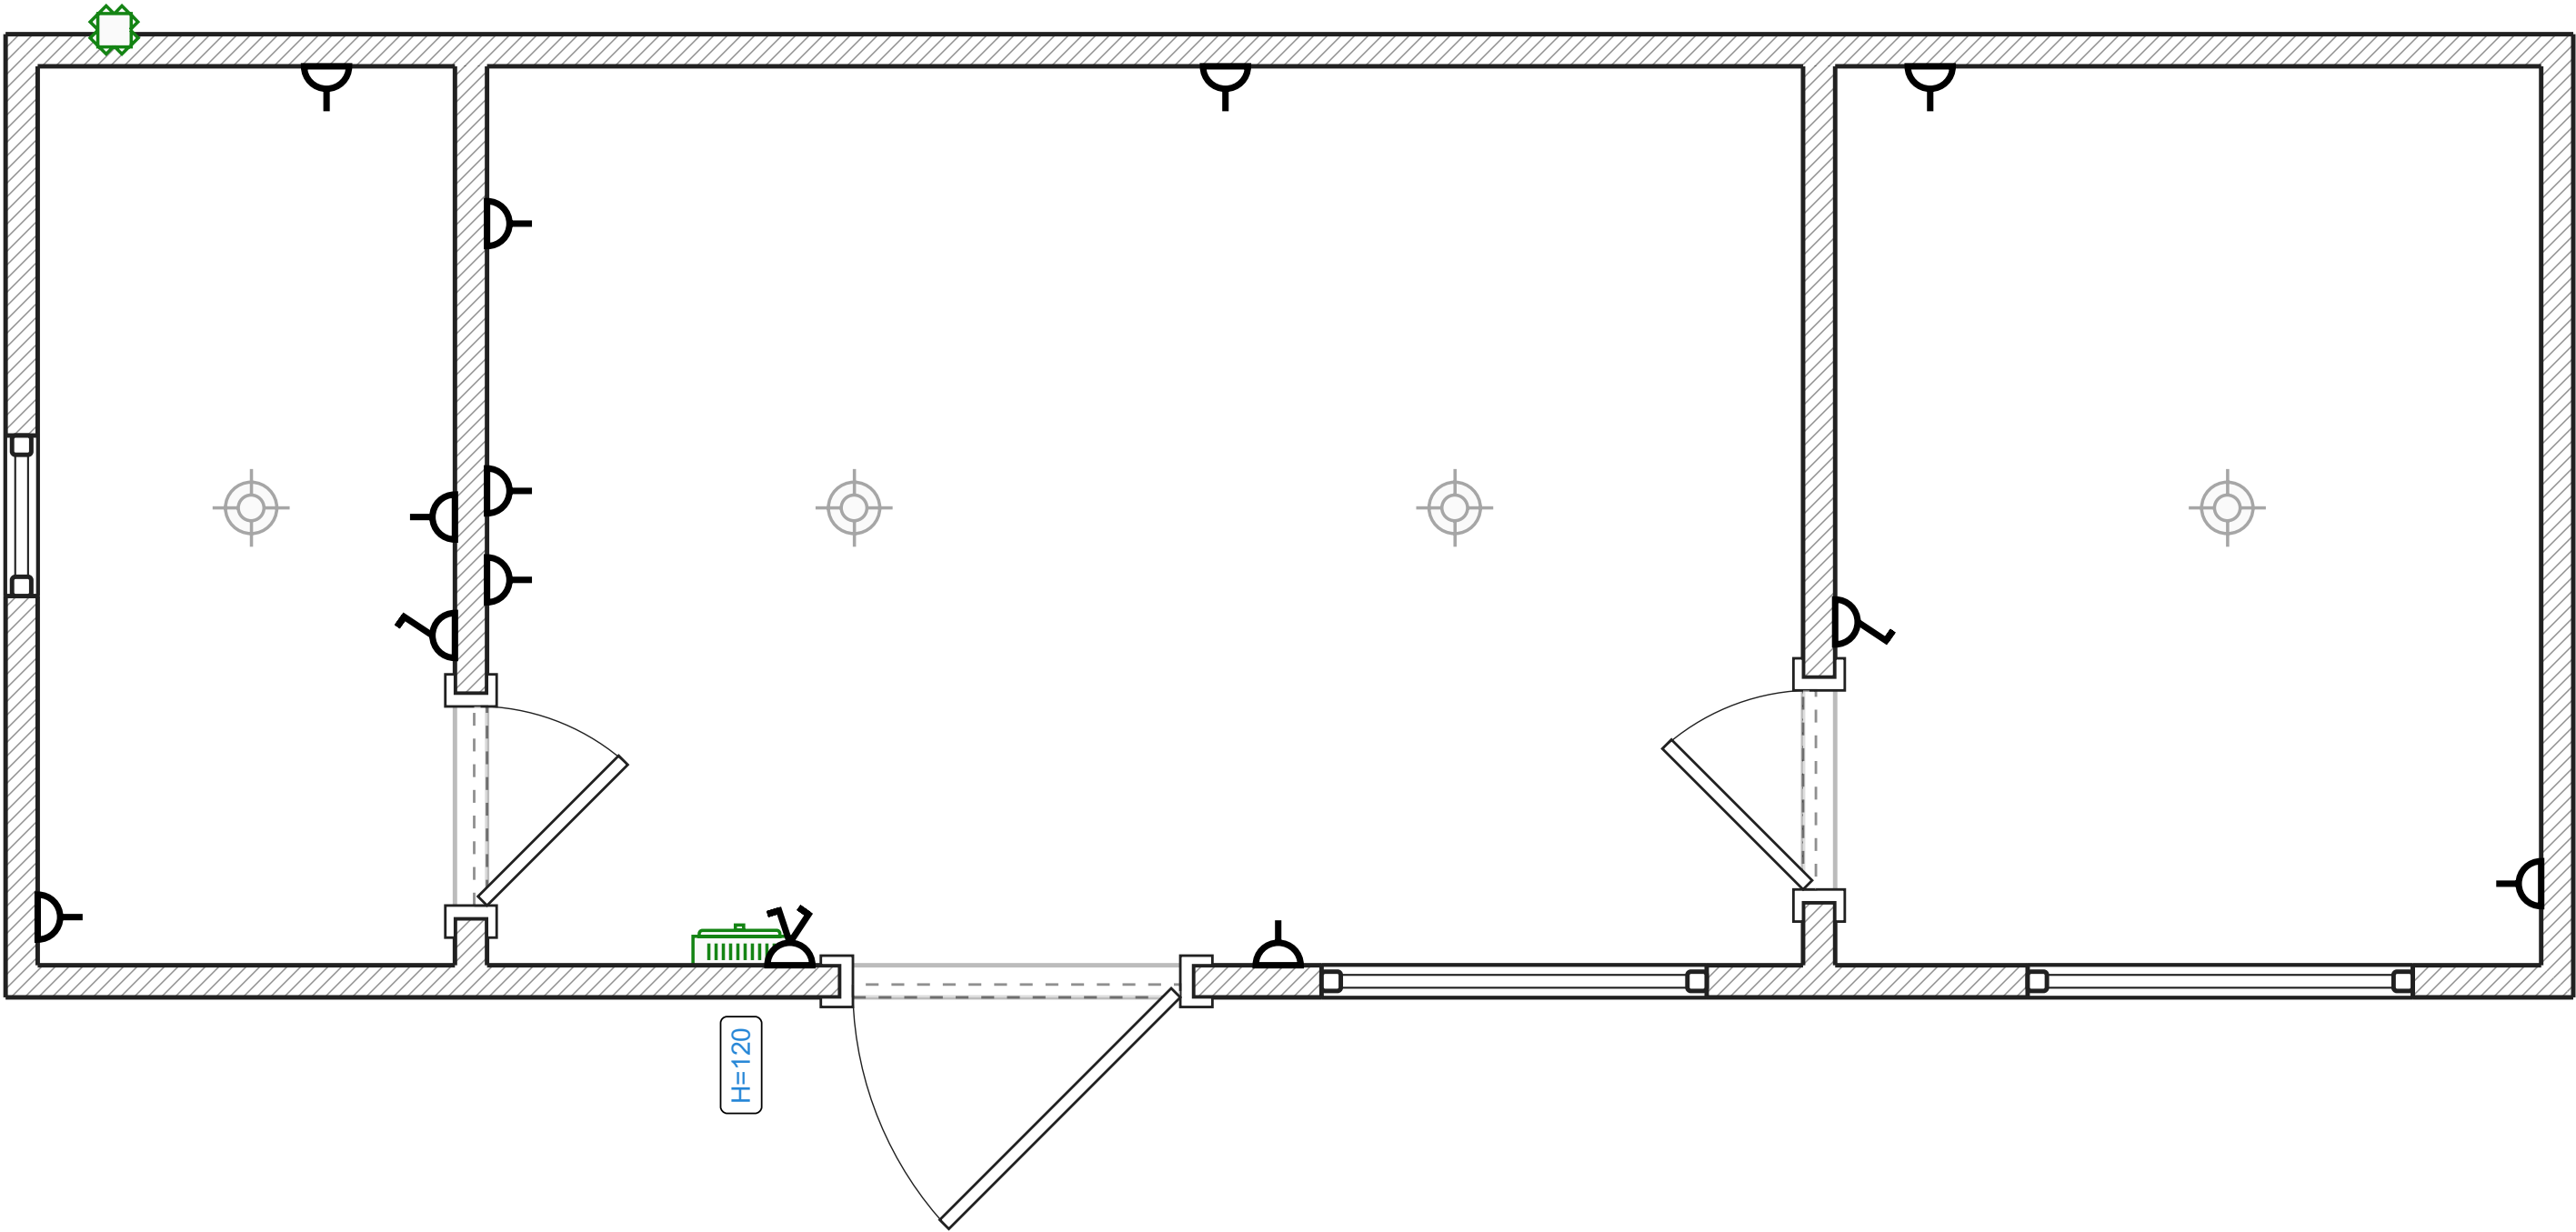


- Legende:
-  Schalttafel angelegt
 -  Verteilerkasten

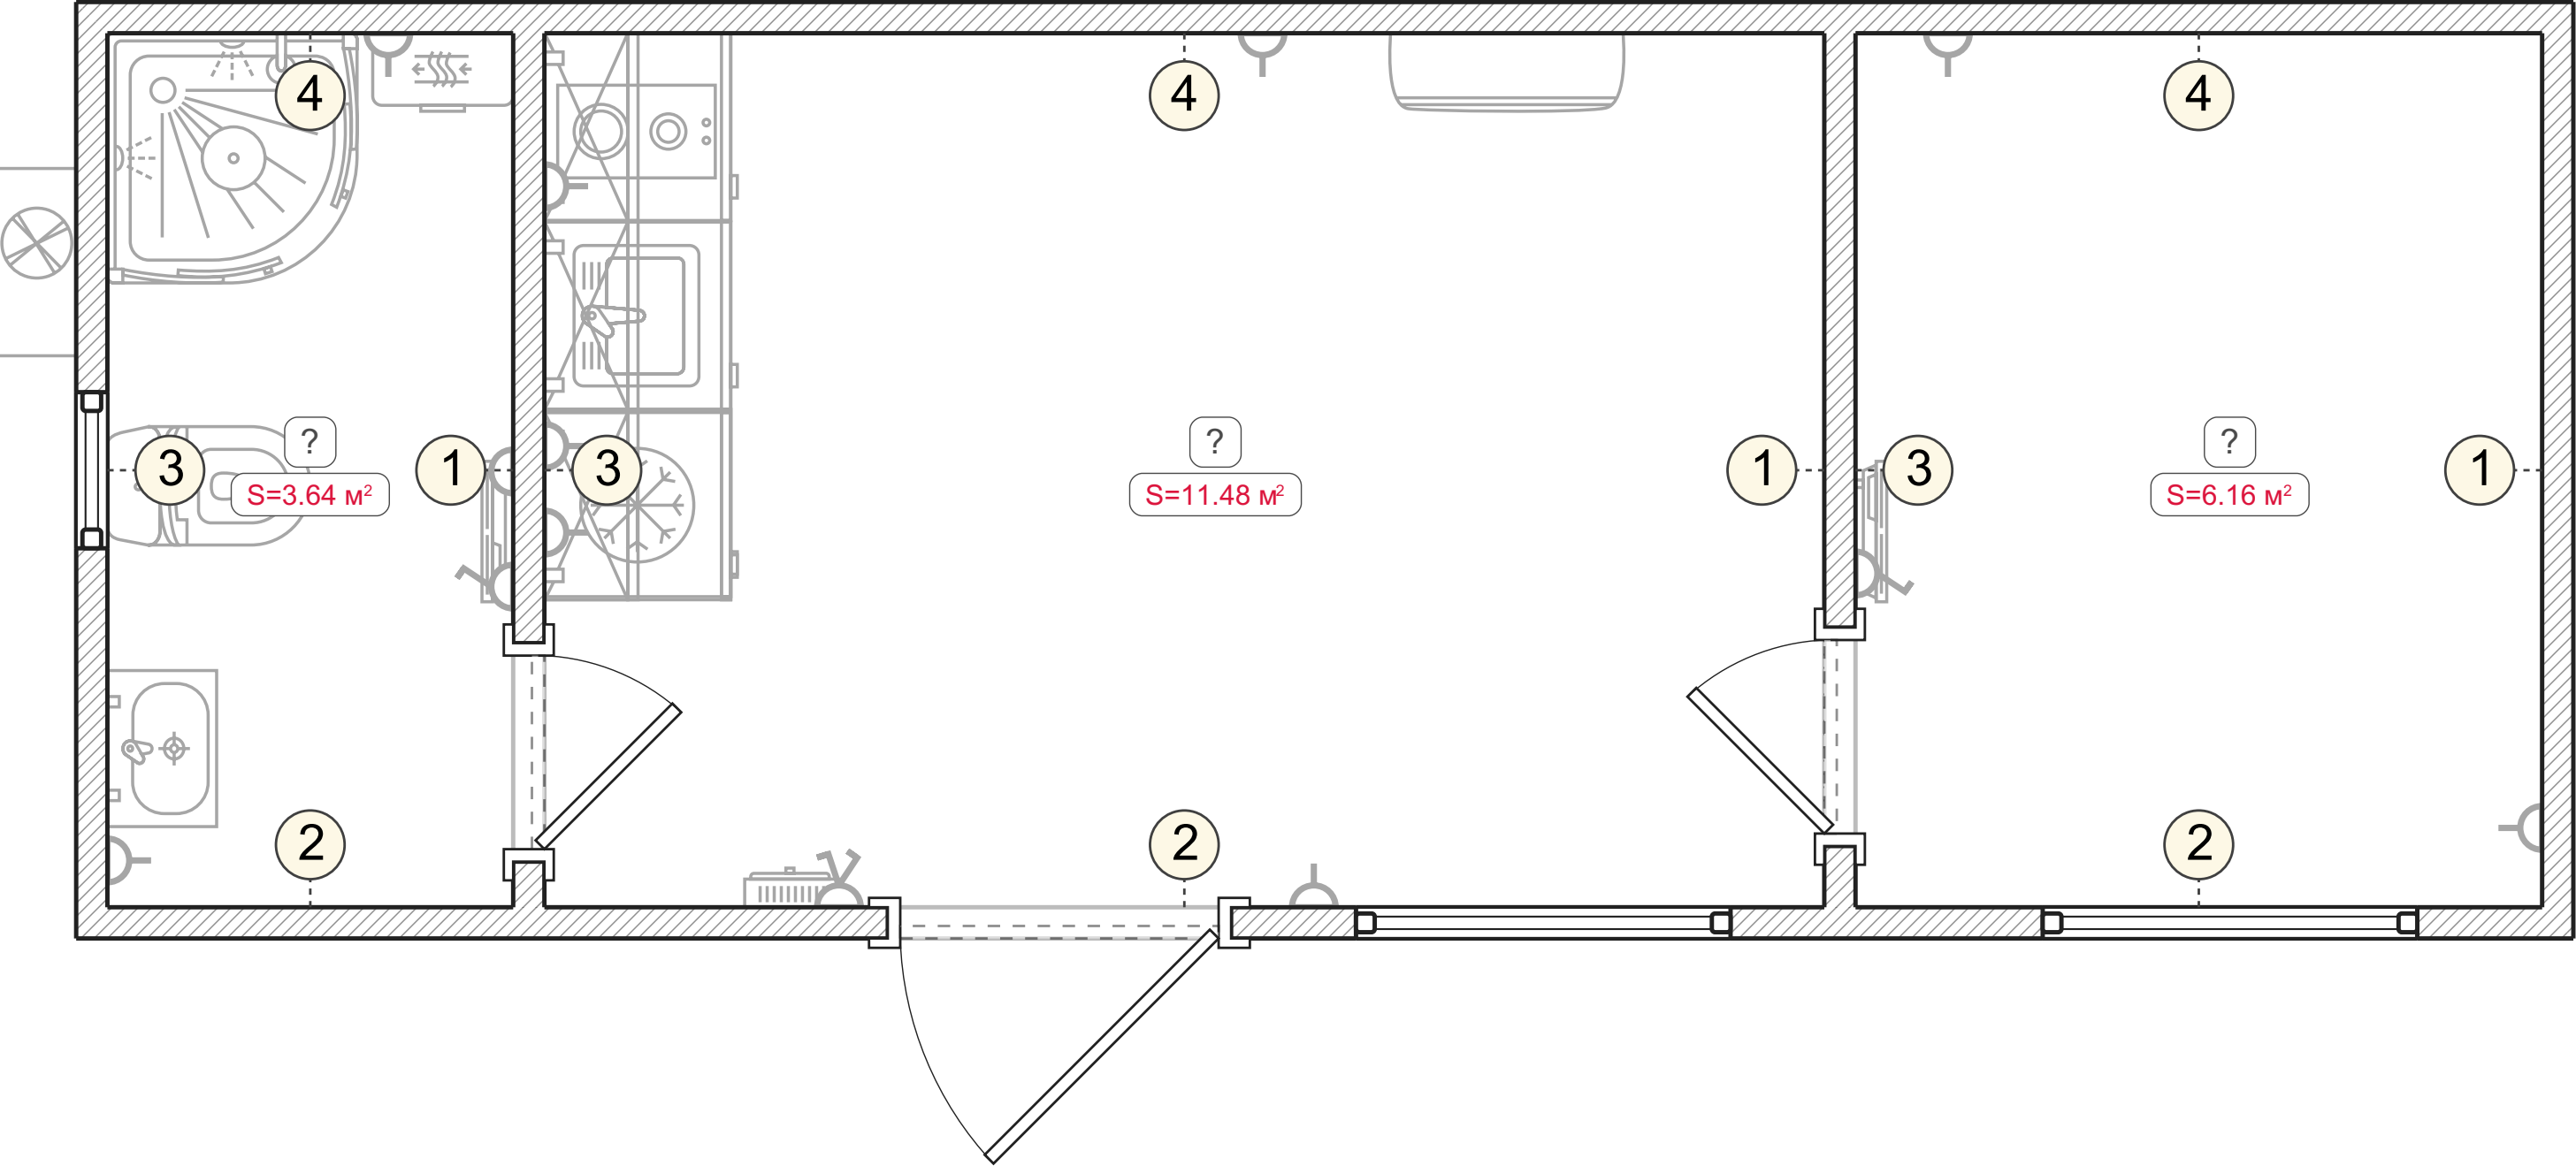

Wandansichten. Unbenannter Raum (1-4)

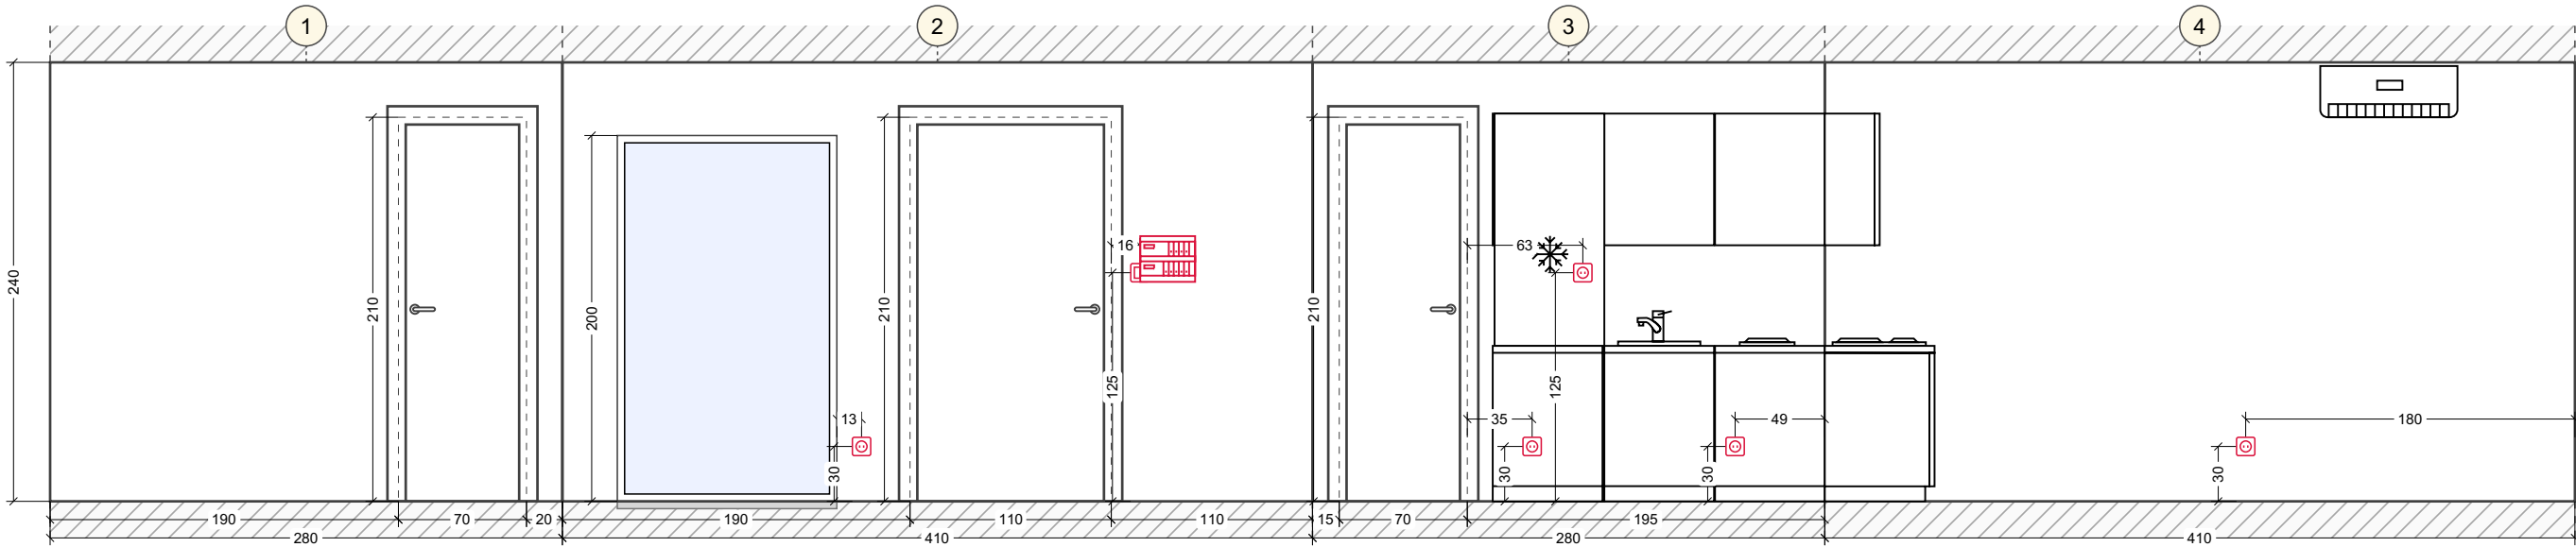

Wandansichten. Unbenannter Raum (1-4)

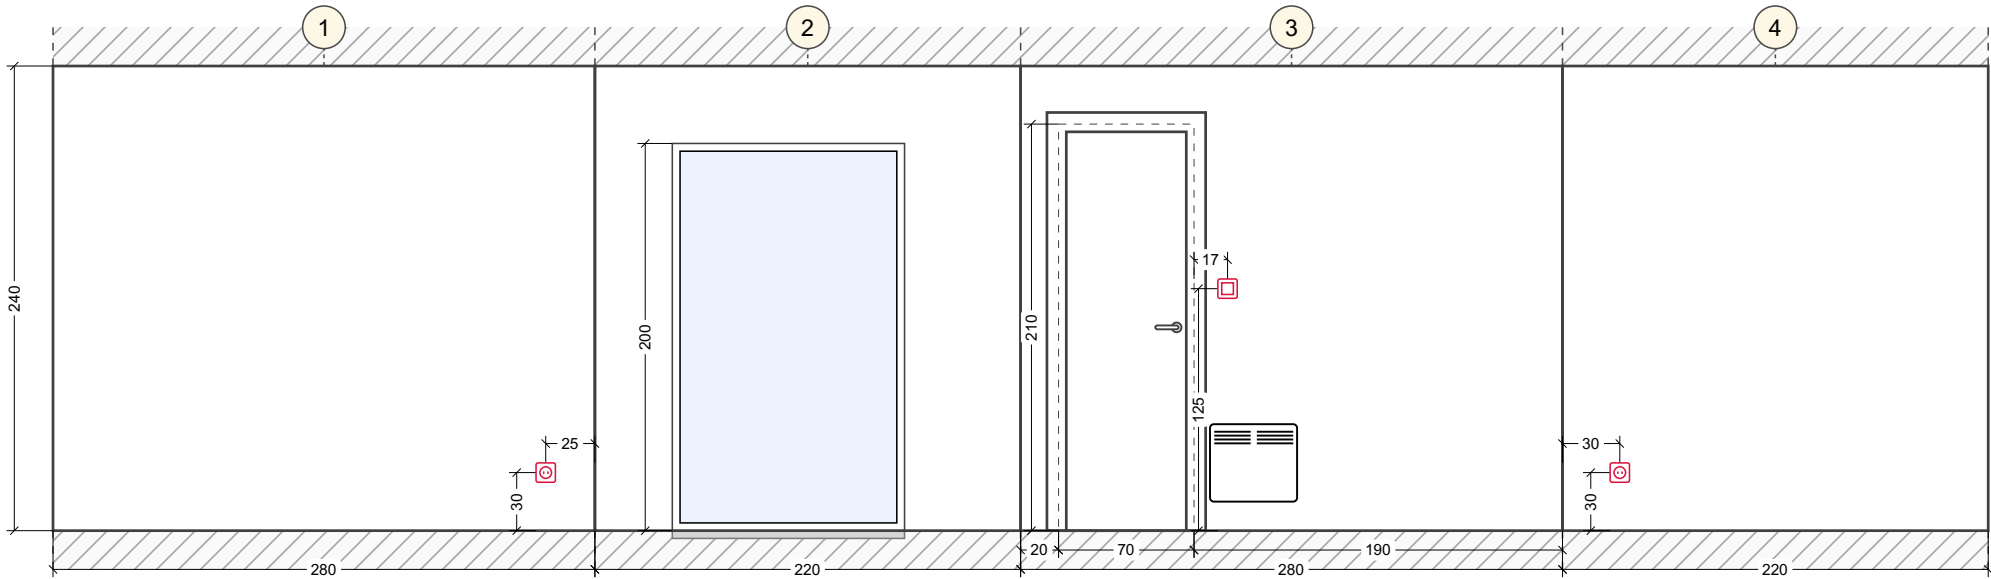

Wandansichten. Unbenannter Raum (1-4)

