





Ausgangsplan

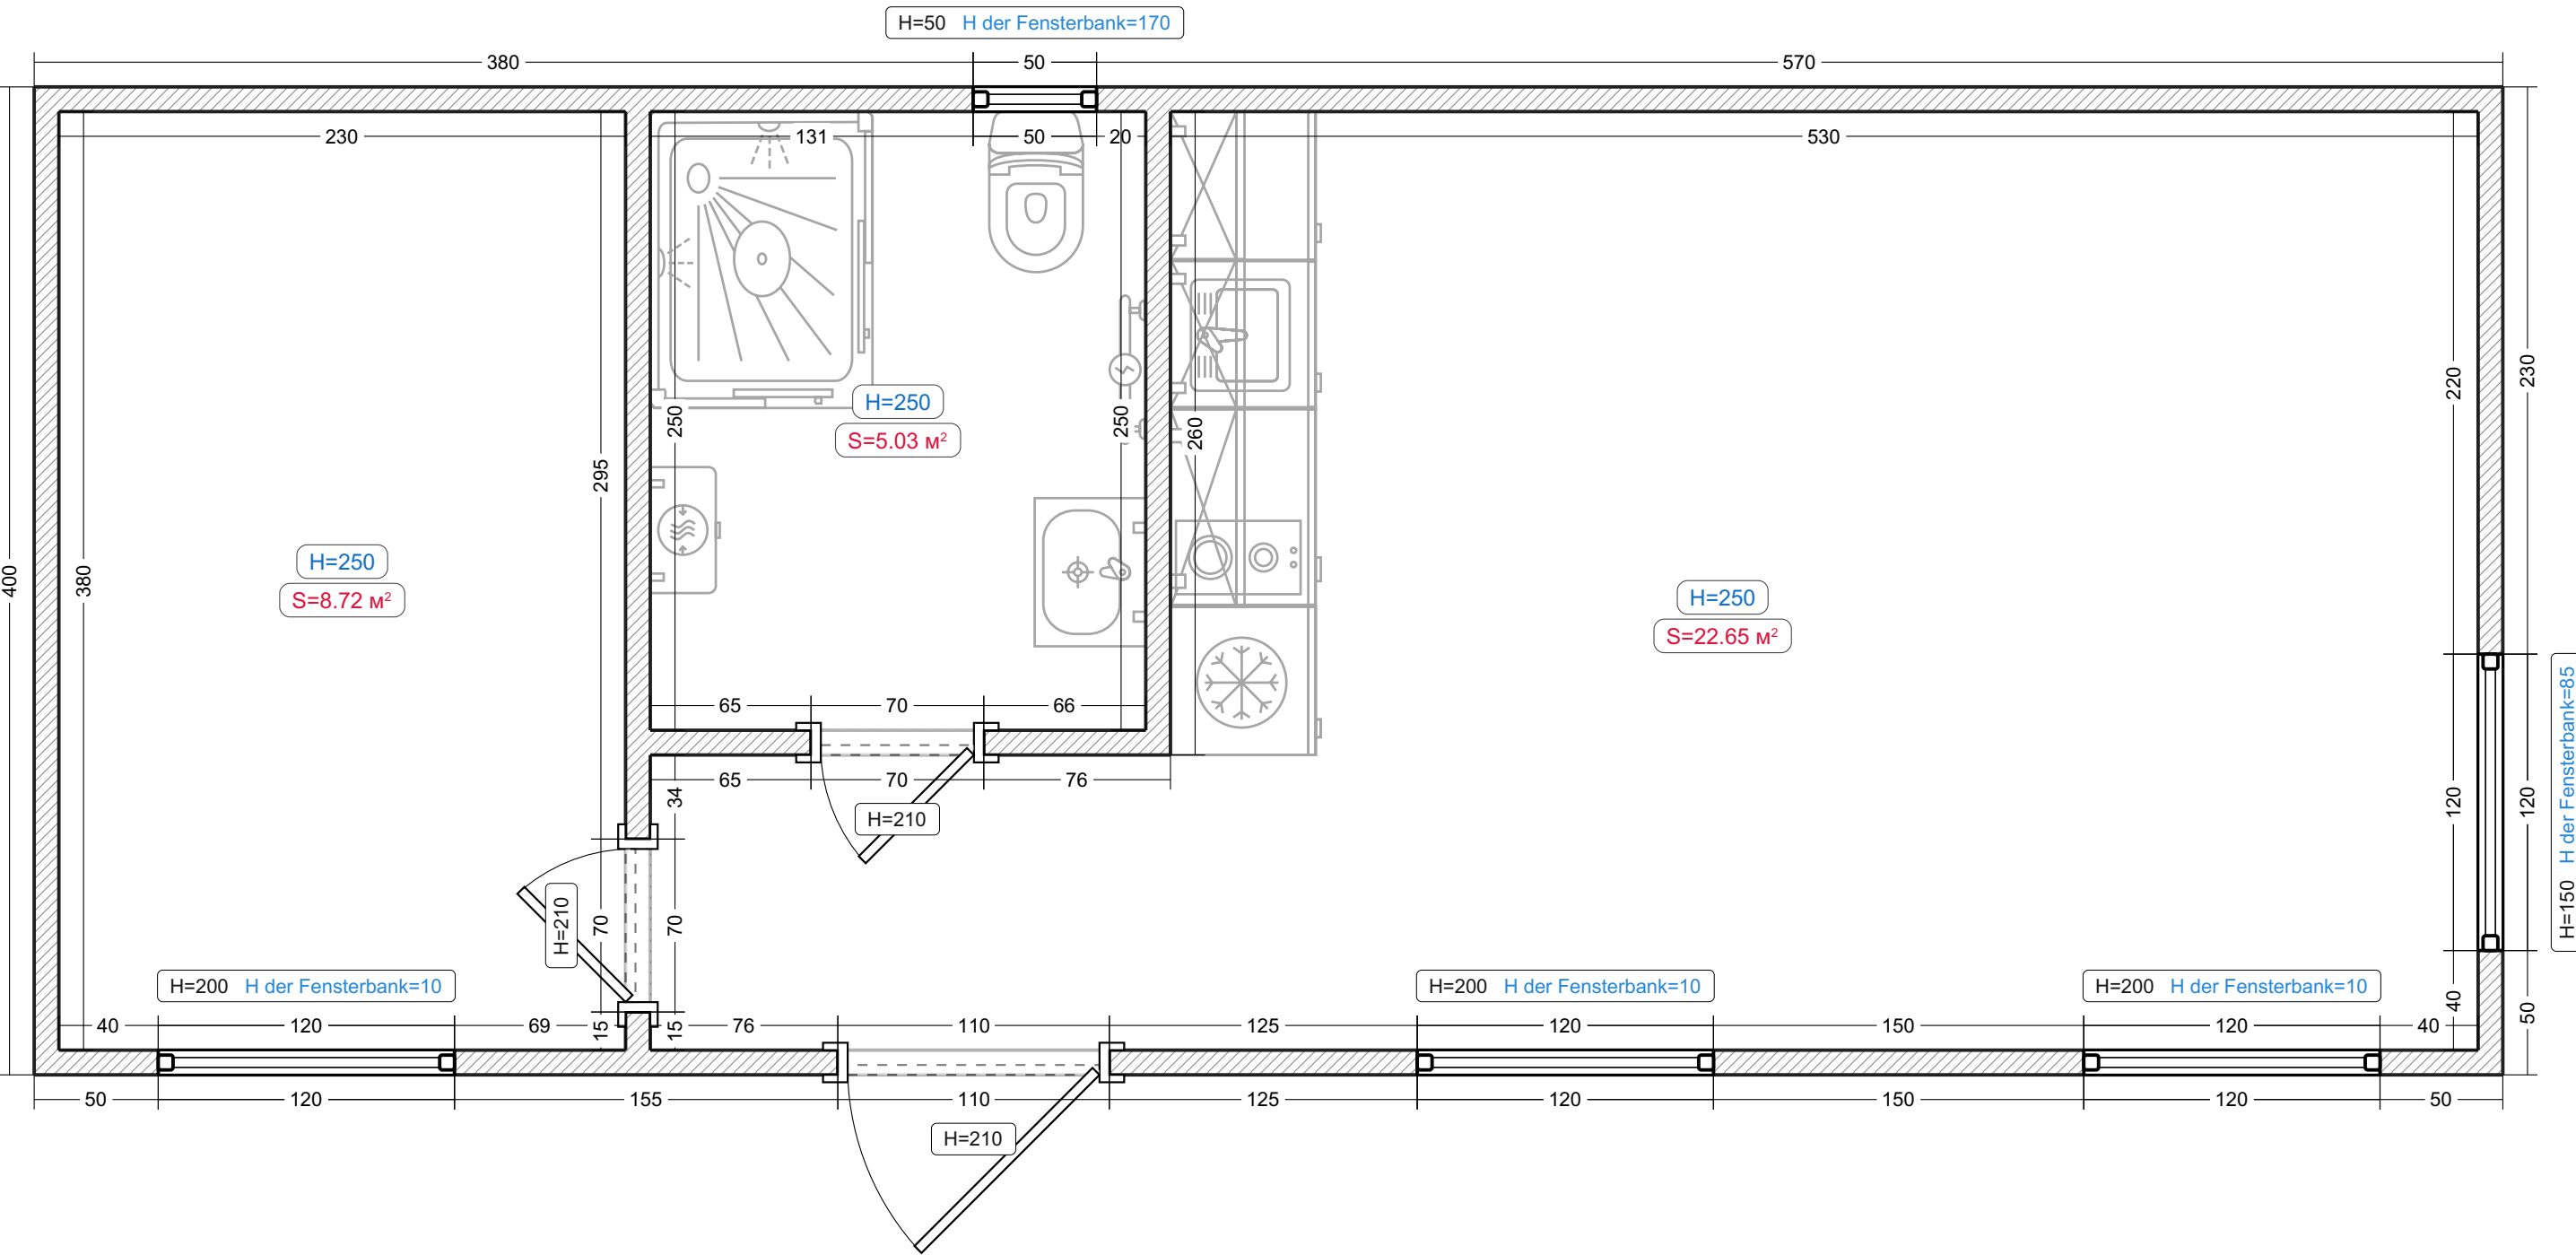


Legende:
Bestehende Mauer

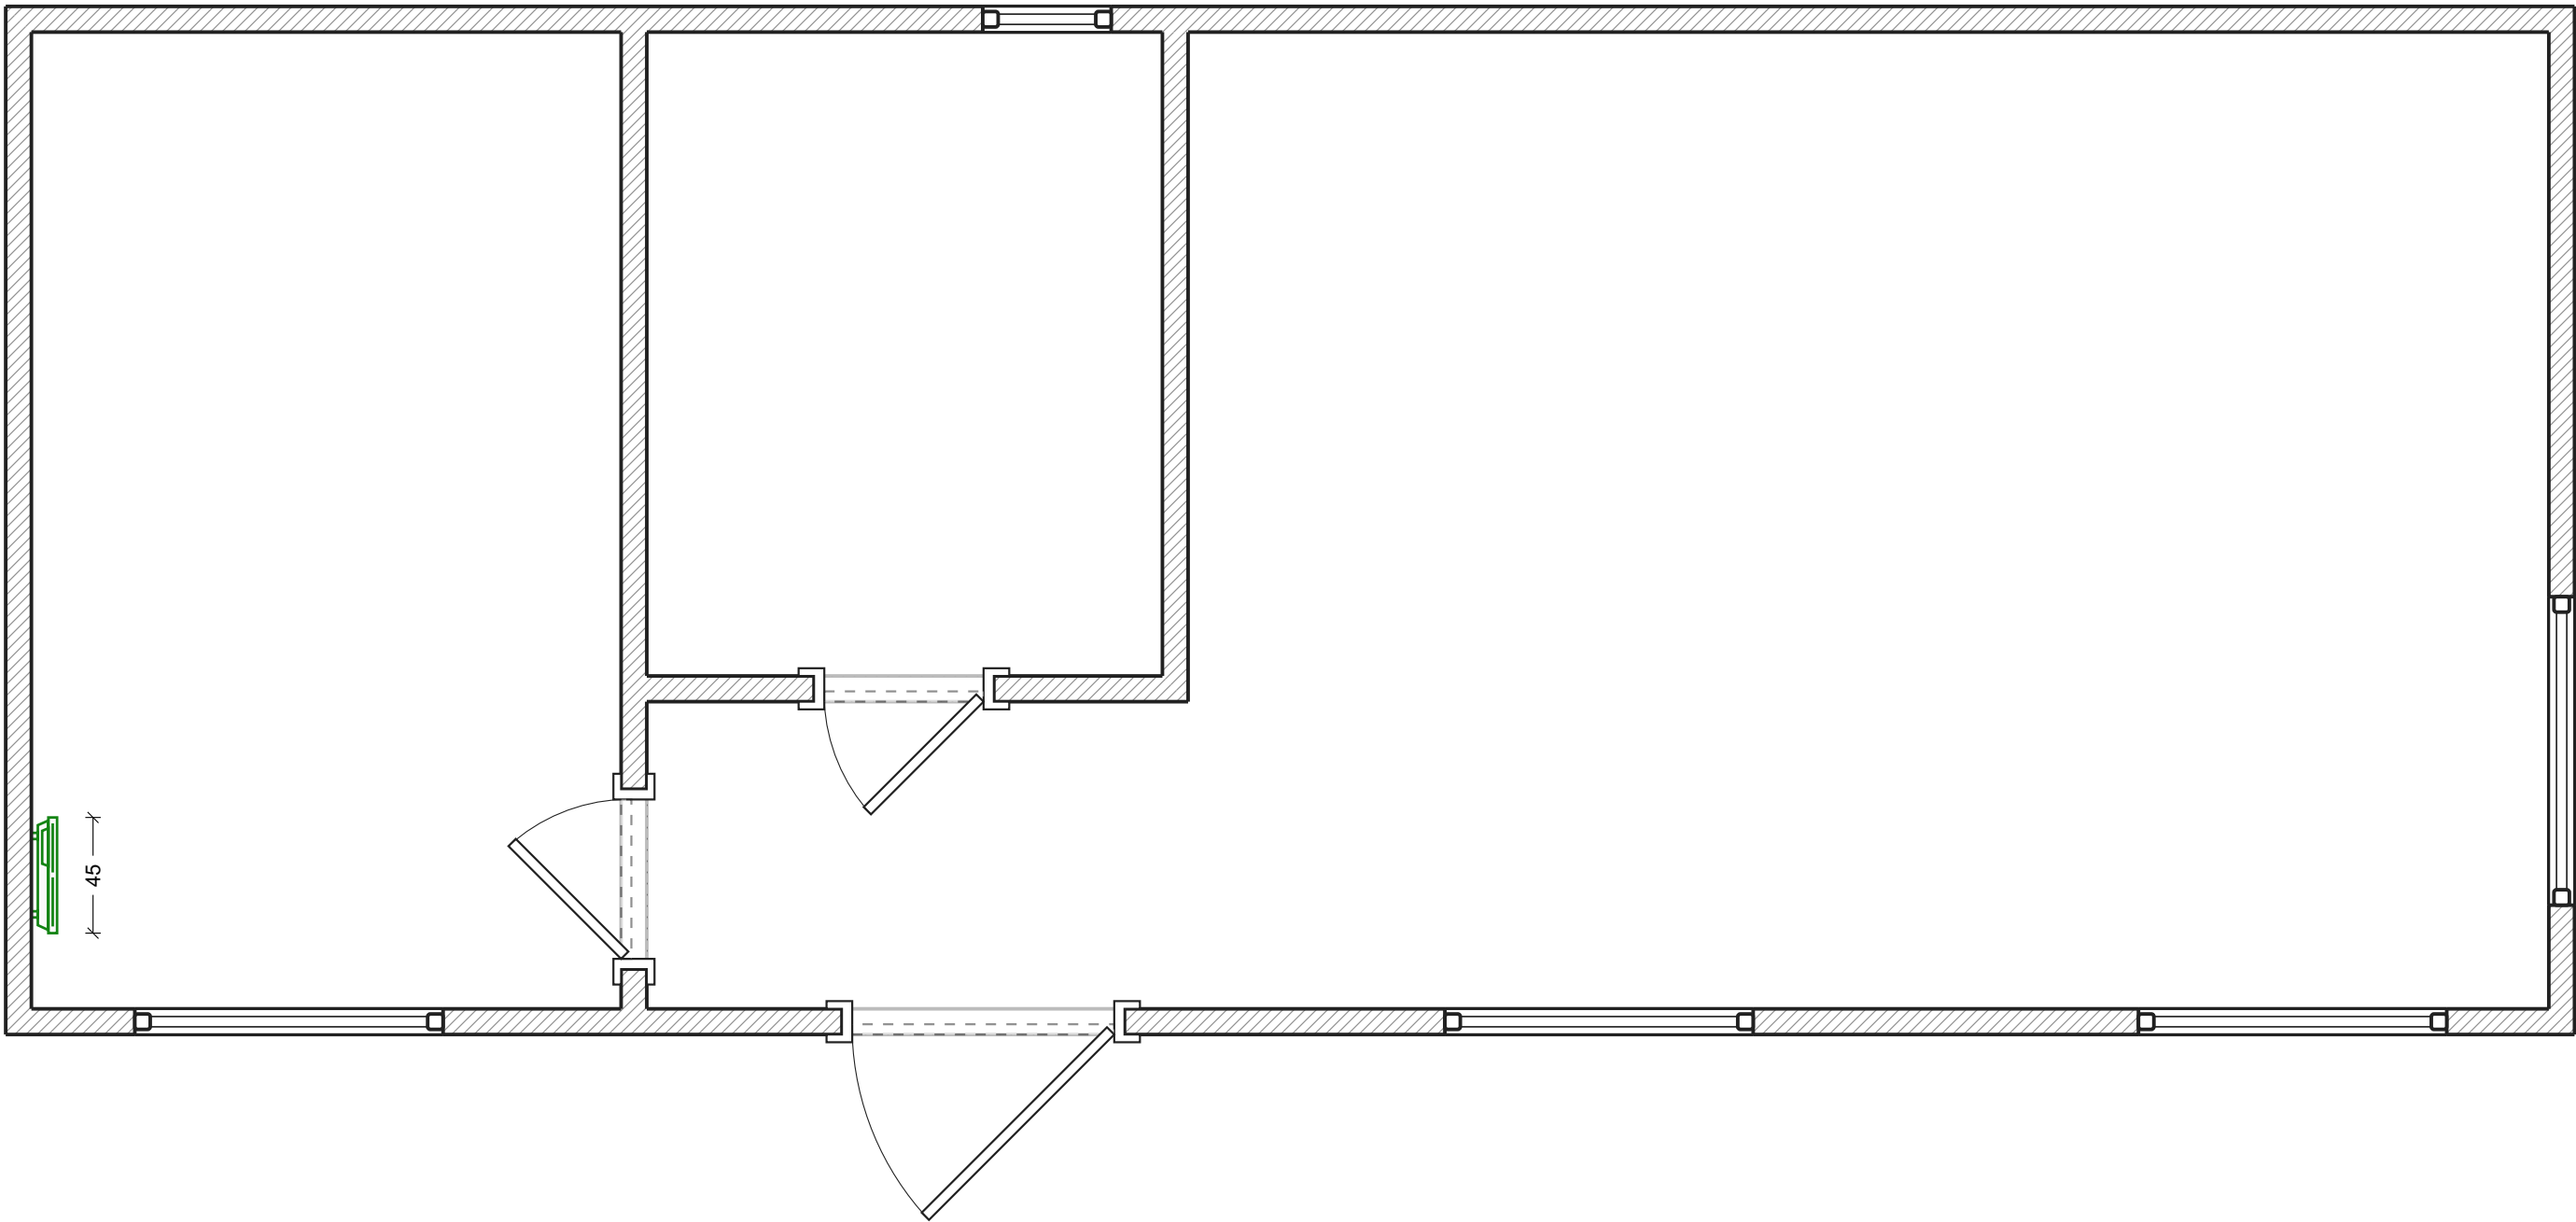

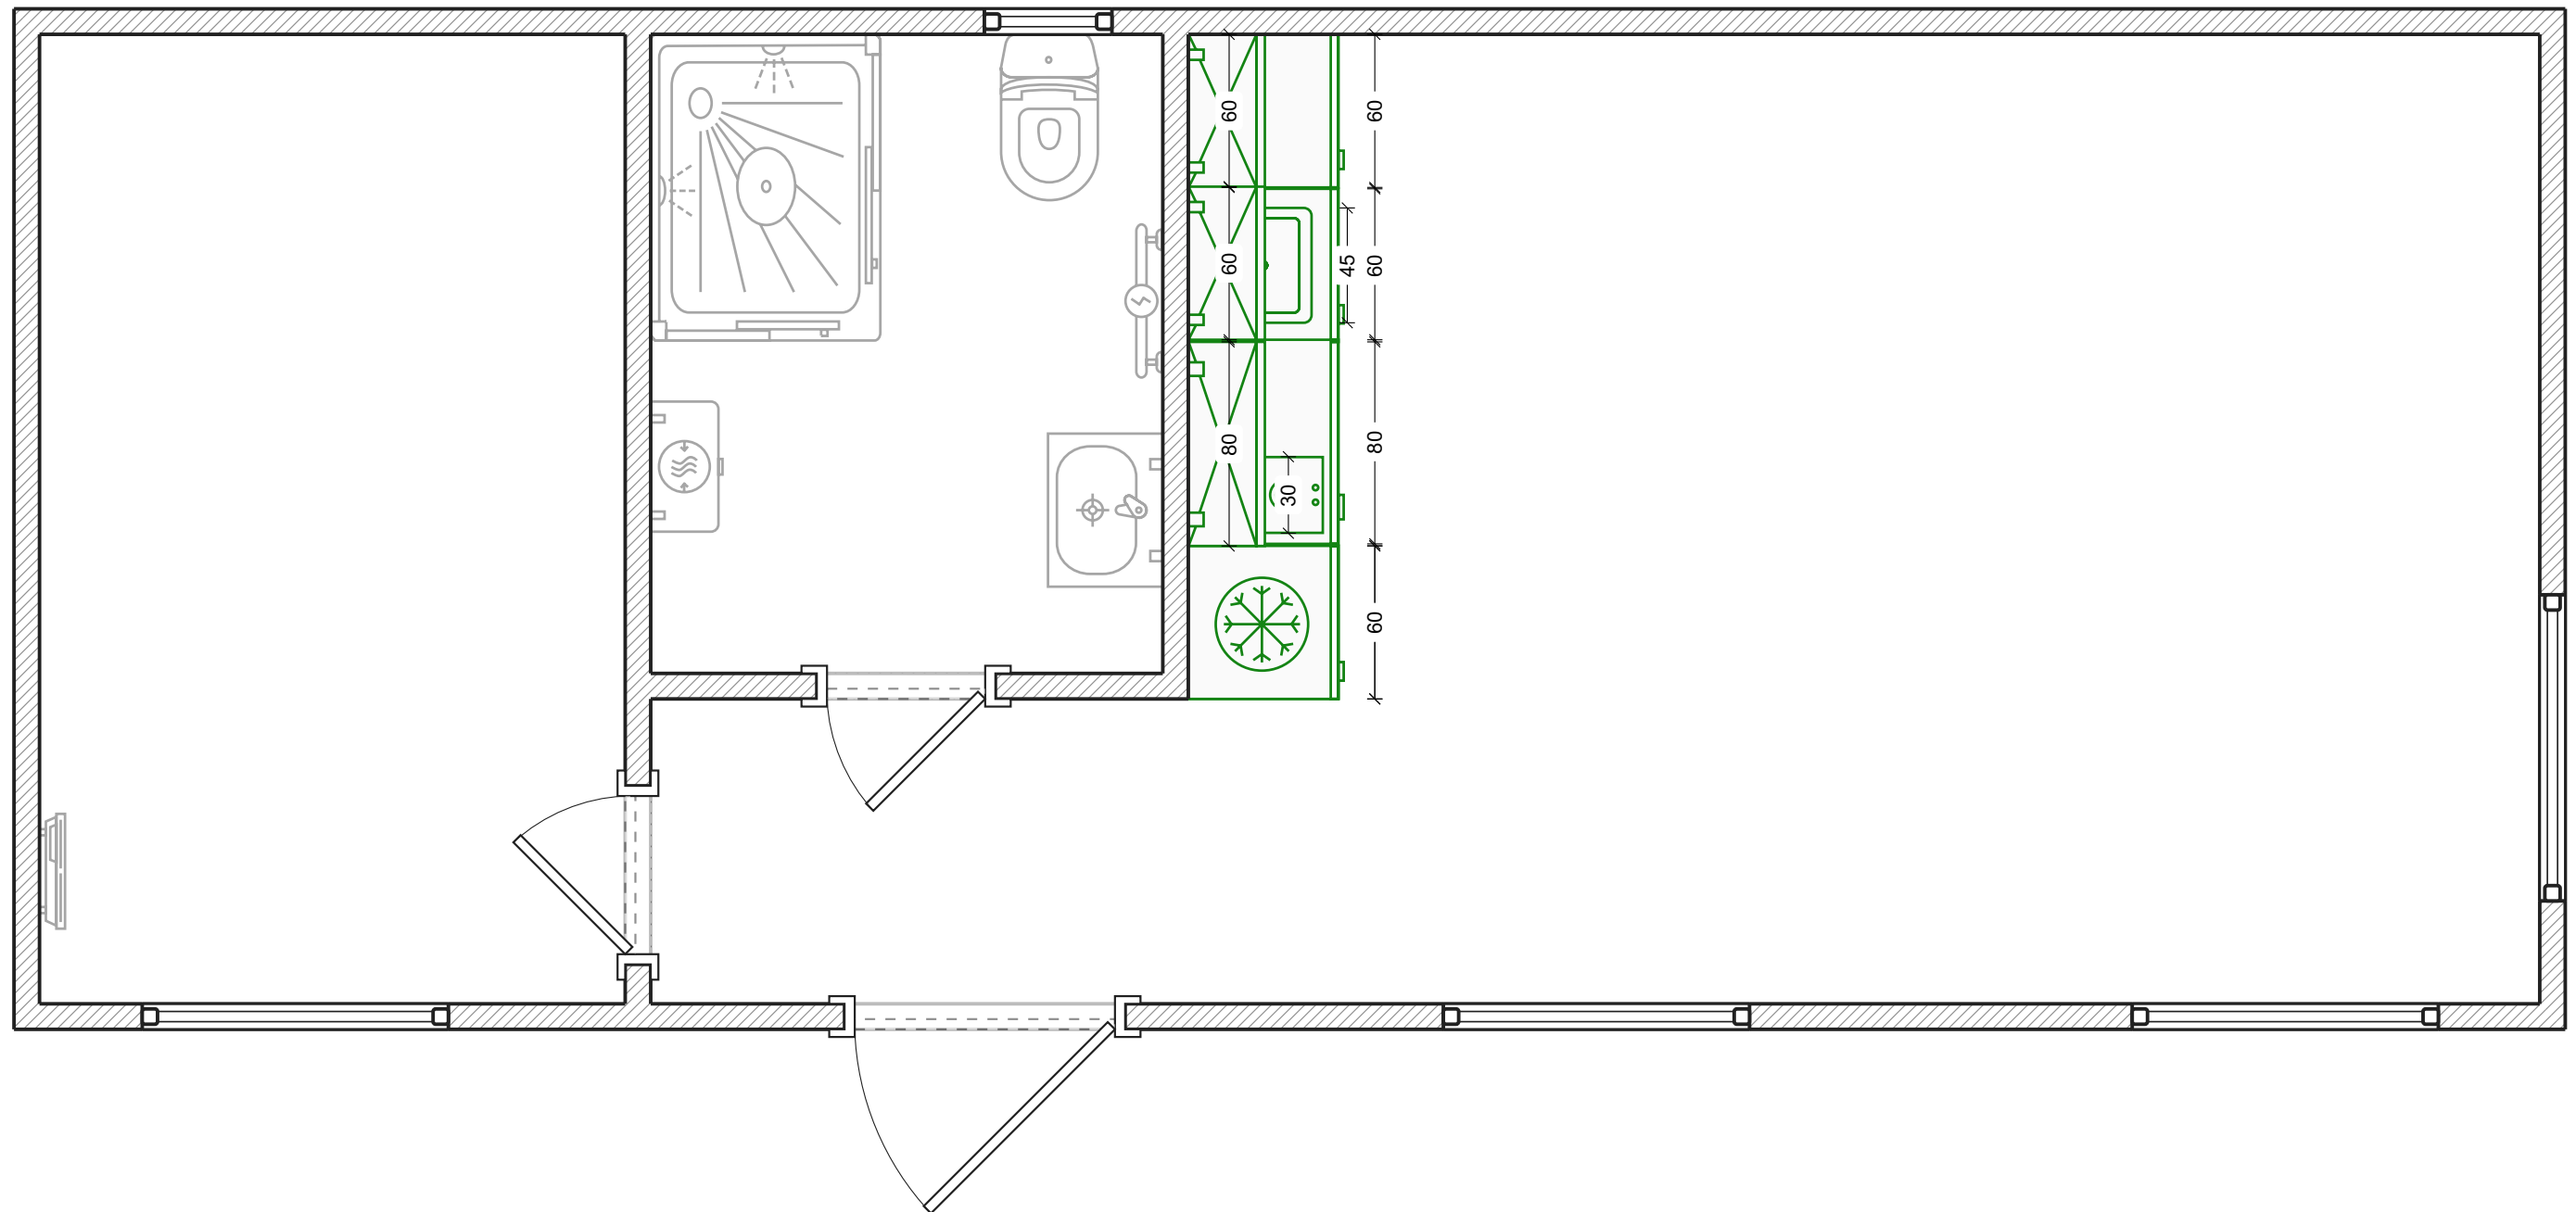

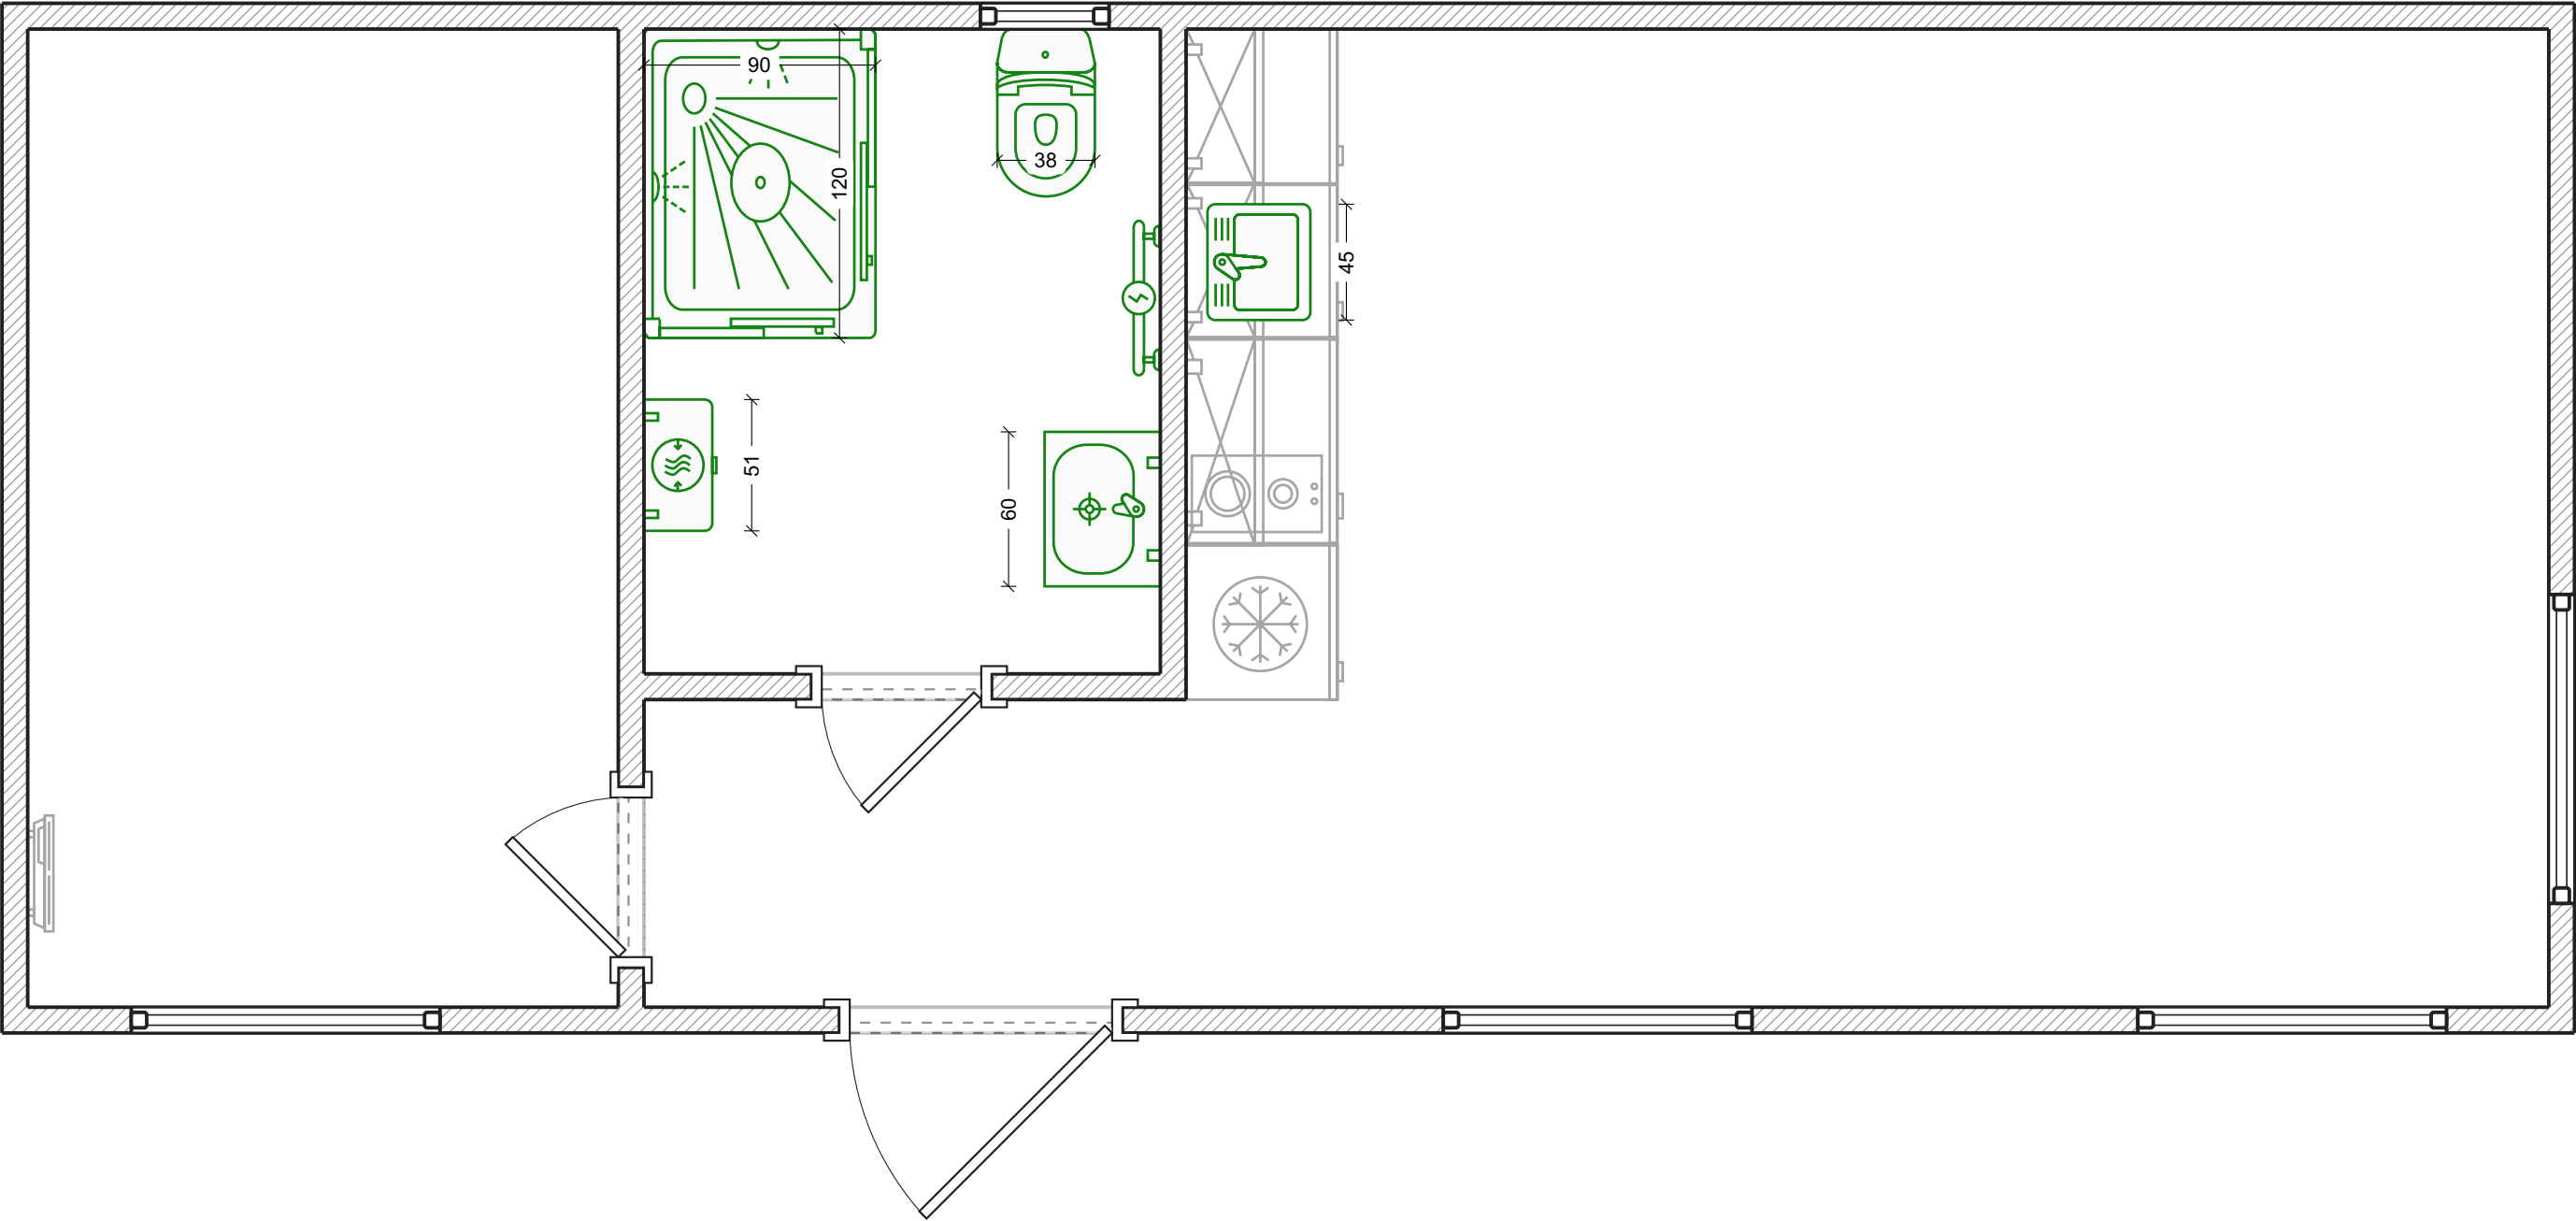


Wasserversorgung

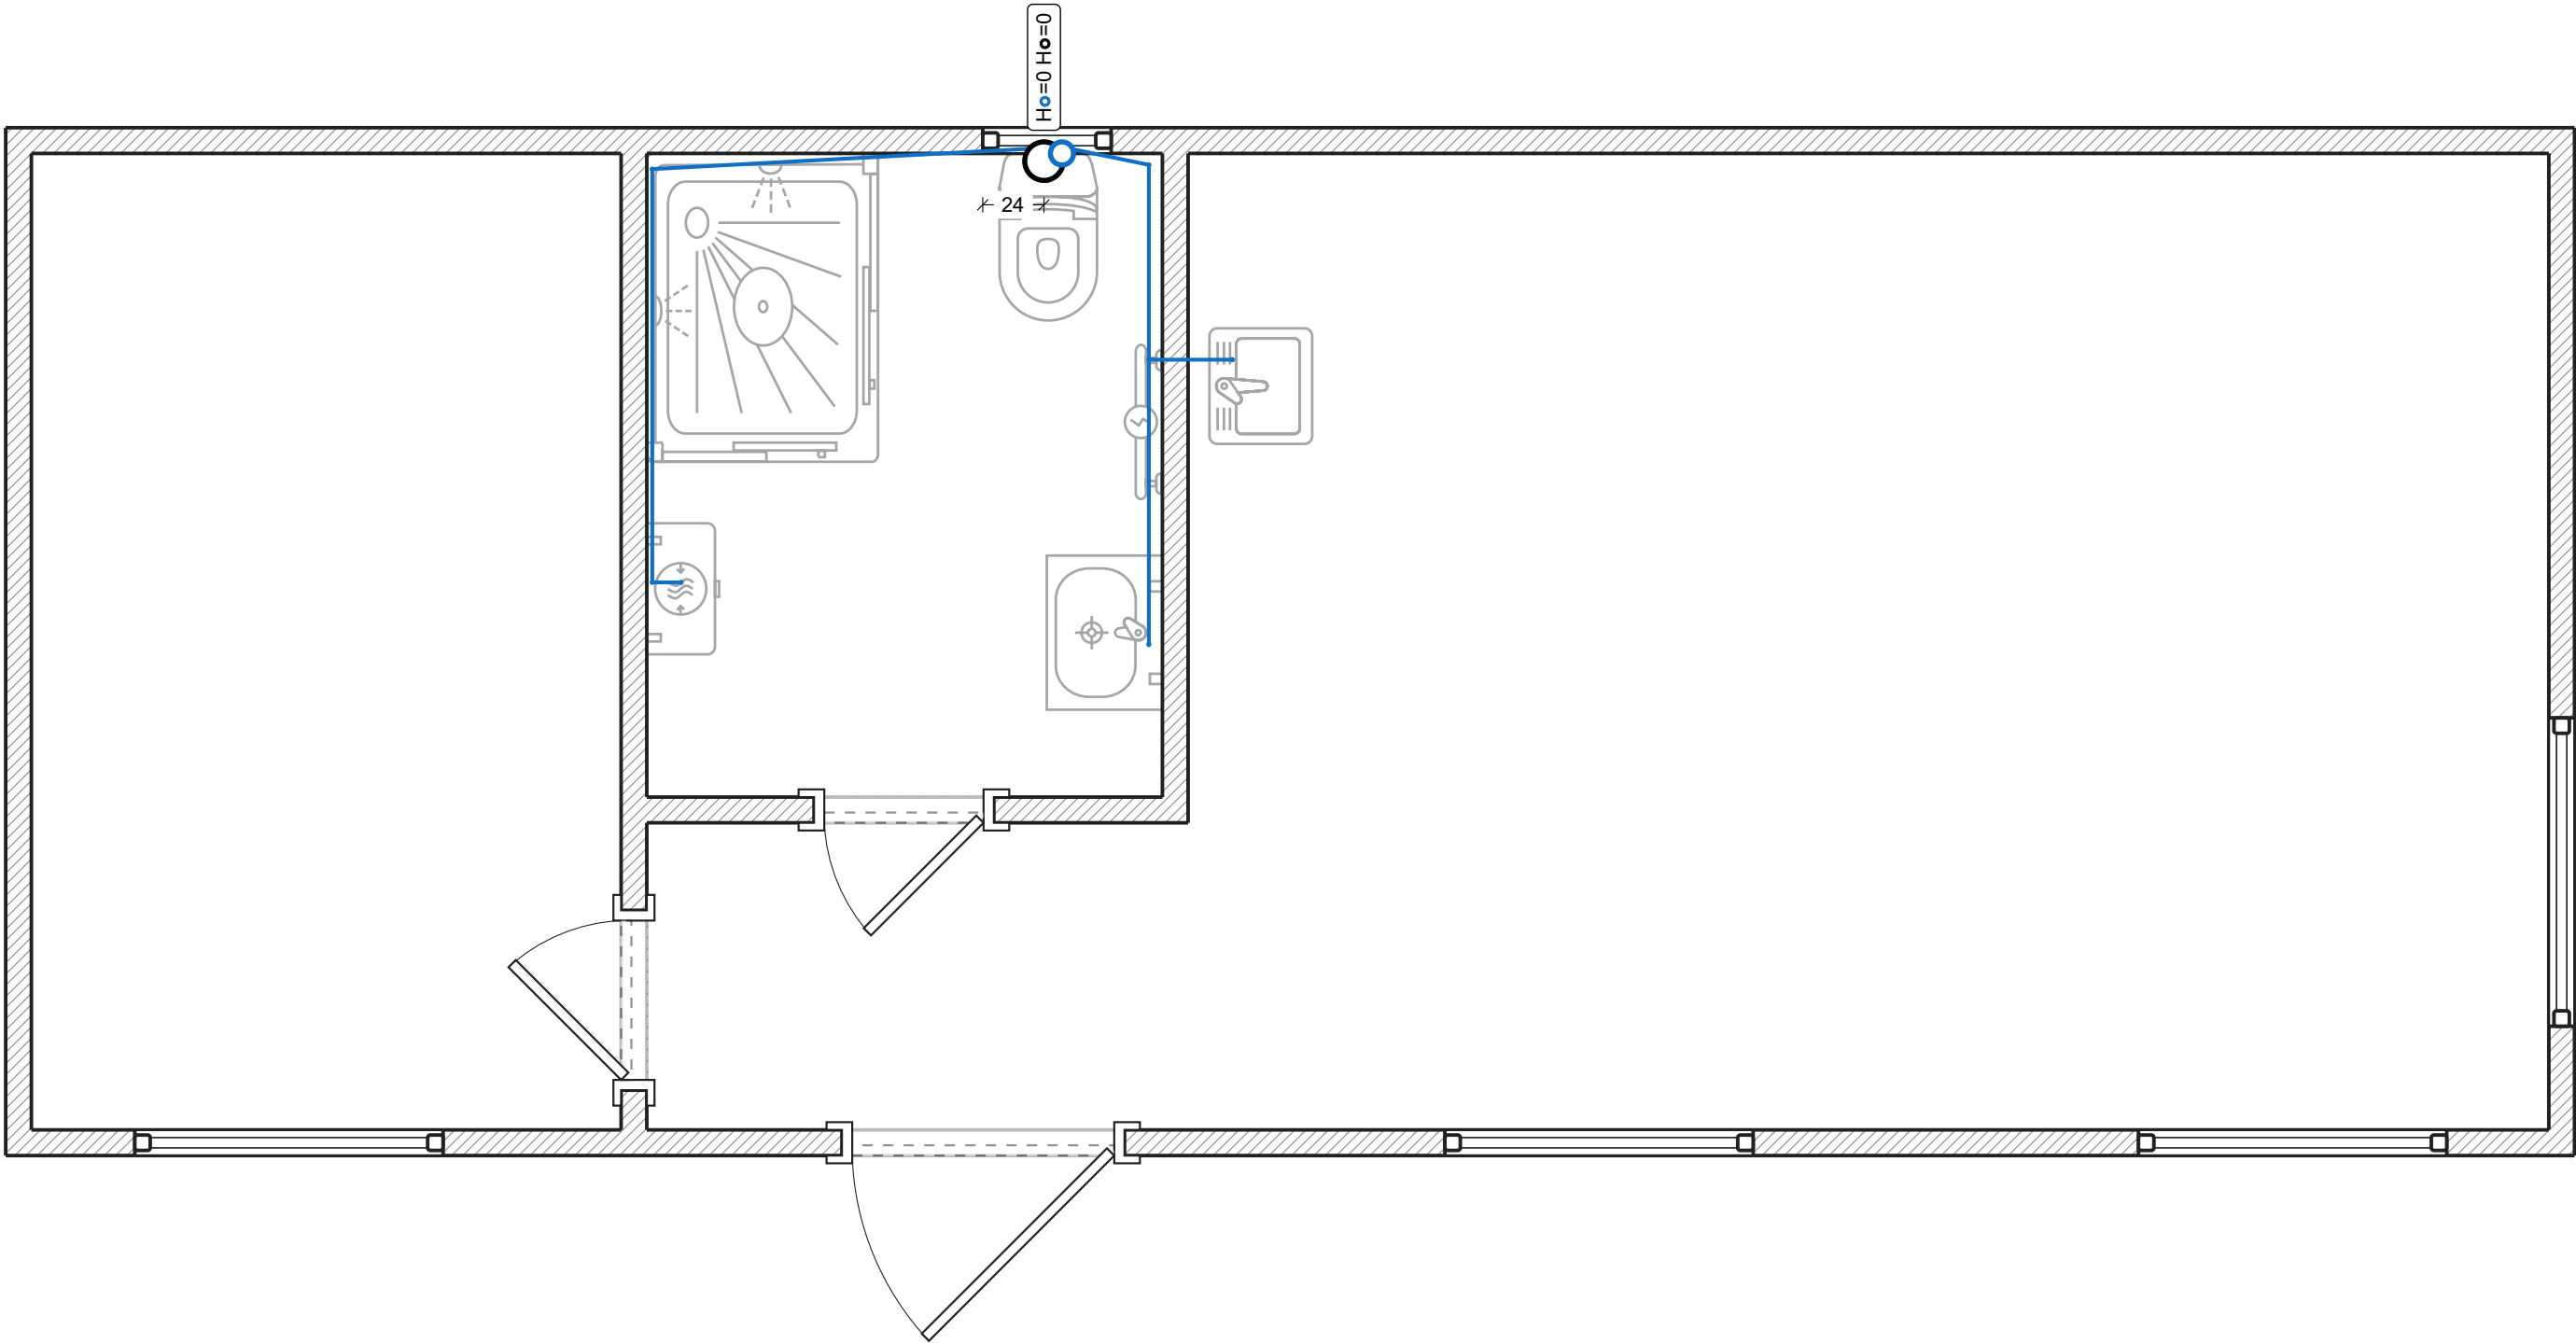

Legende:


-  Kaltwasserausgang
-  Kanalisationsanschluss
-  Wasserleitung für Kaltwasserversorgung

Steckdosen

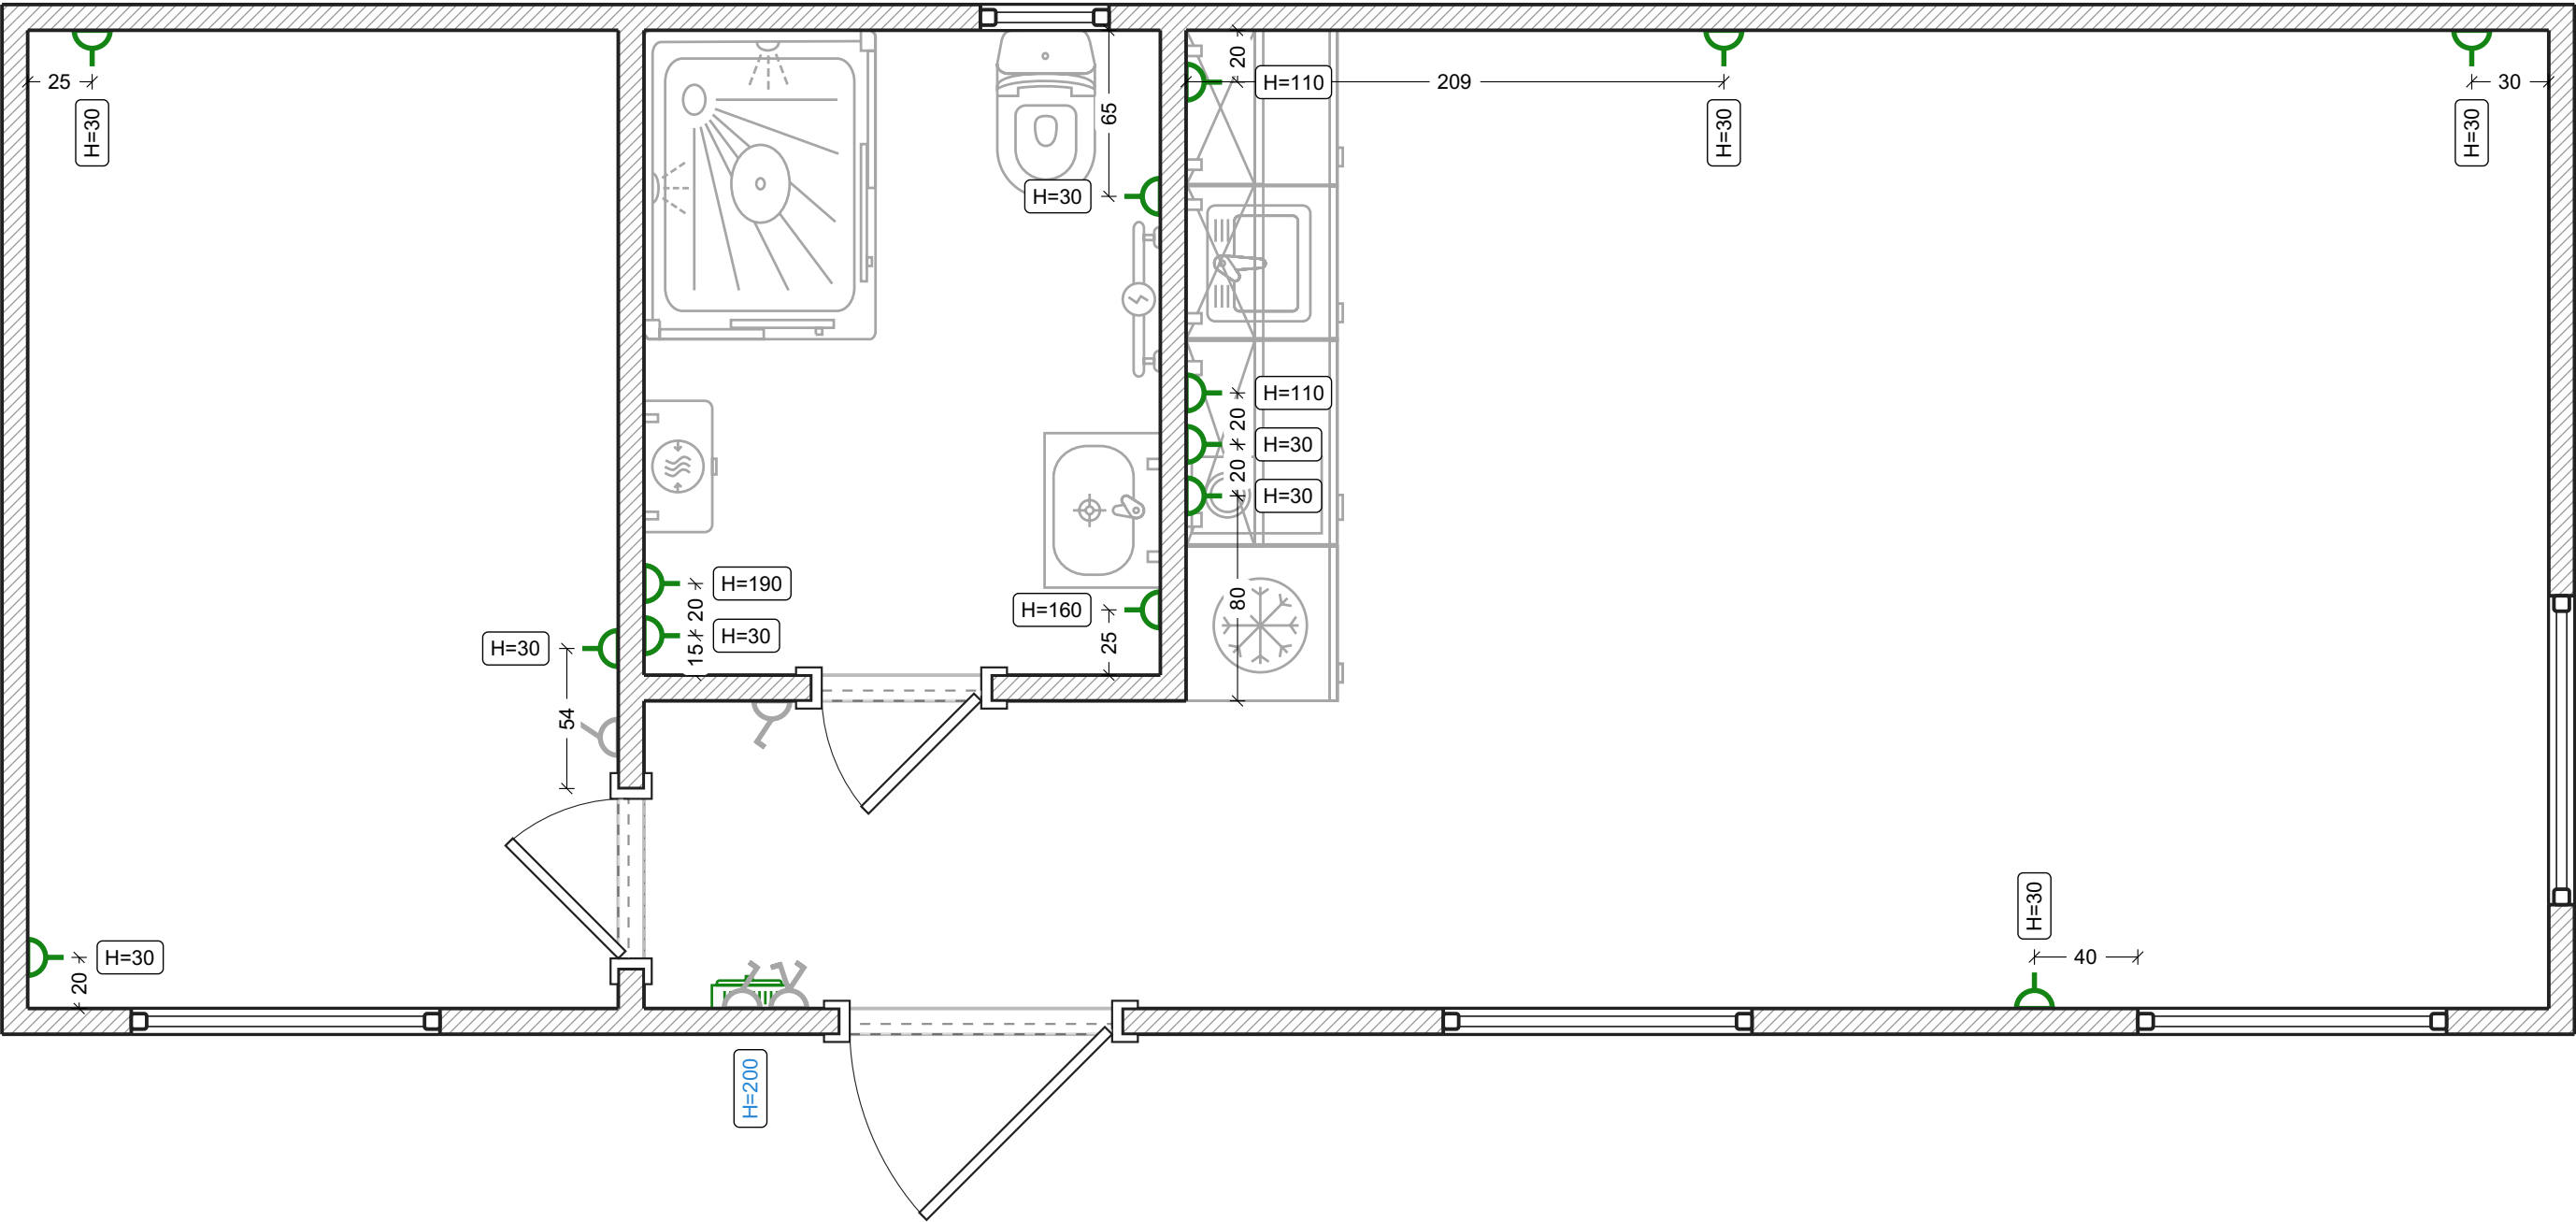


- Legende:
-  Standard steckdose
 -  Schalttafel angelegt


Beleuchtung

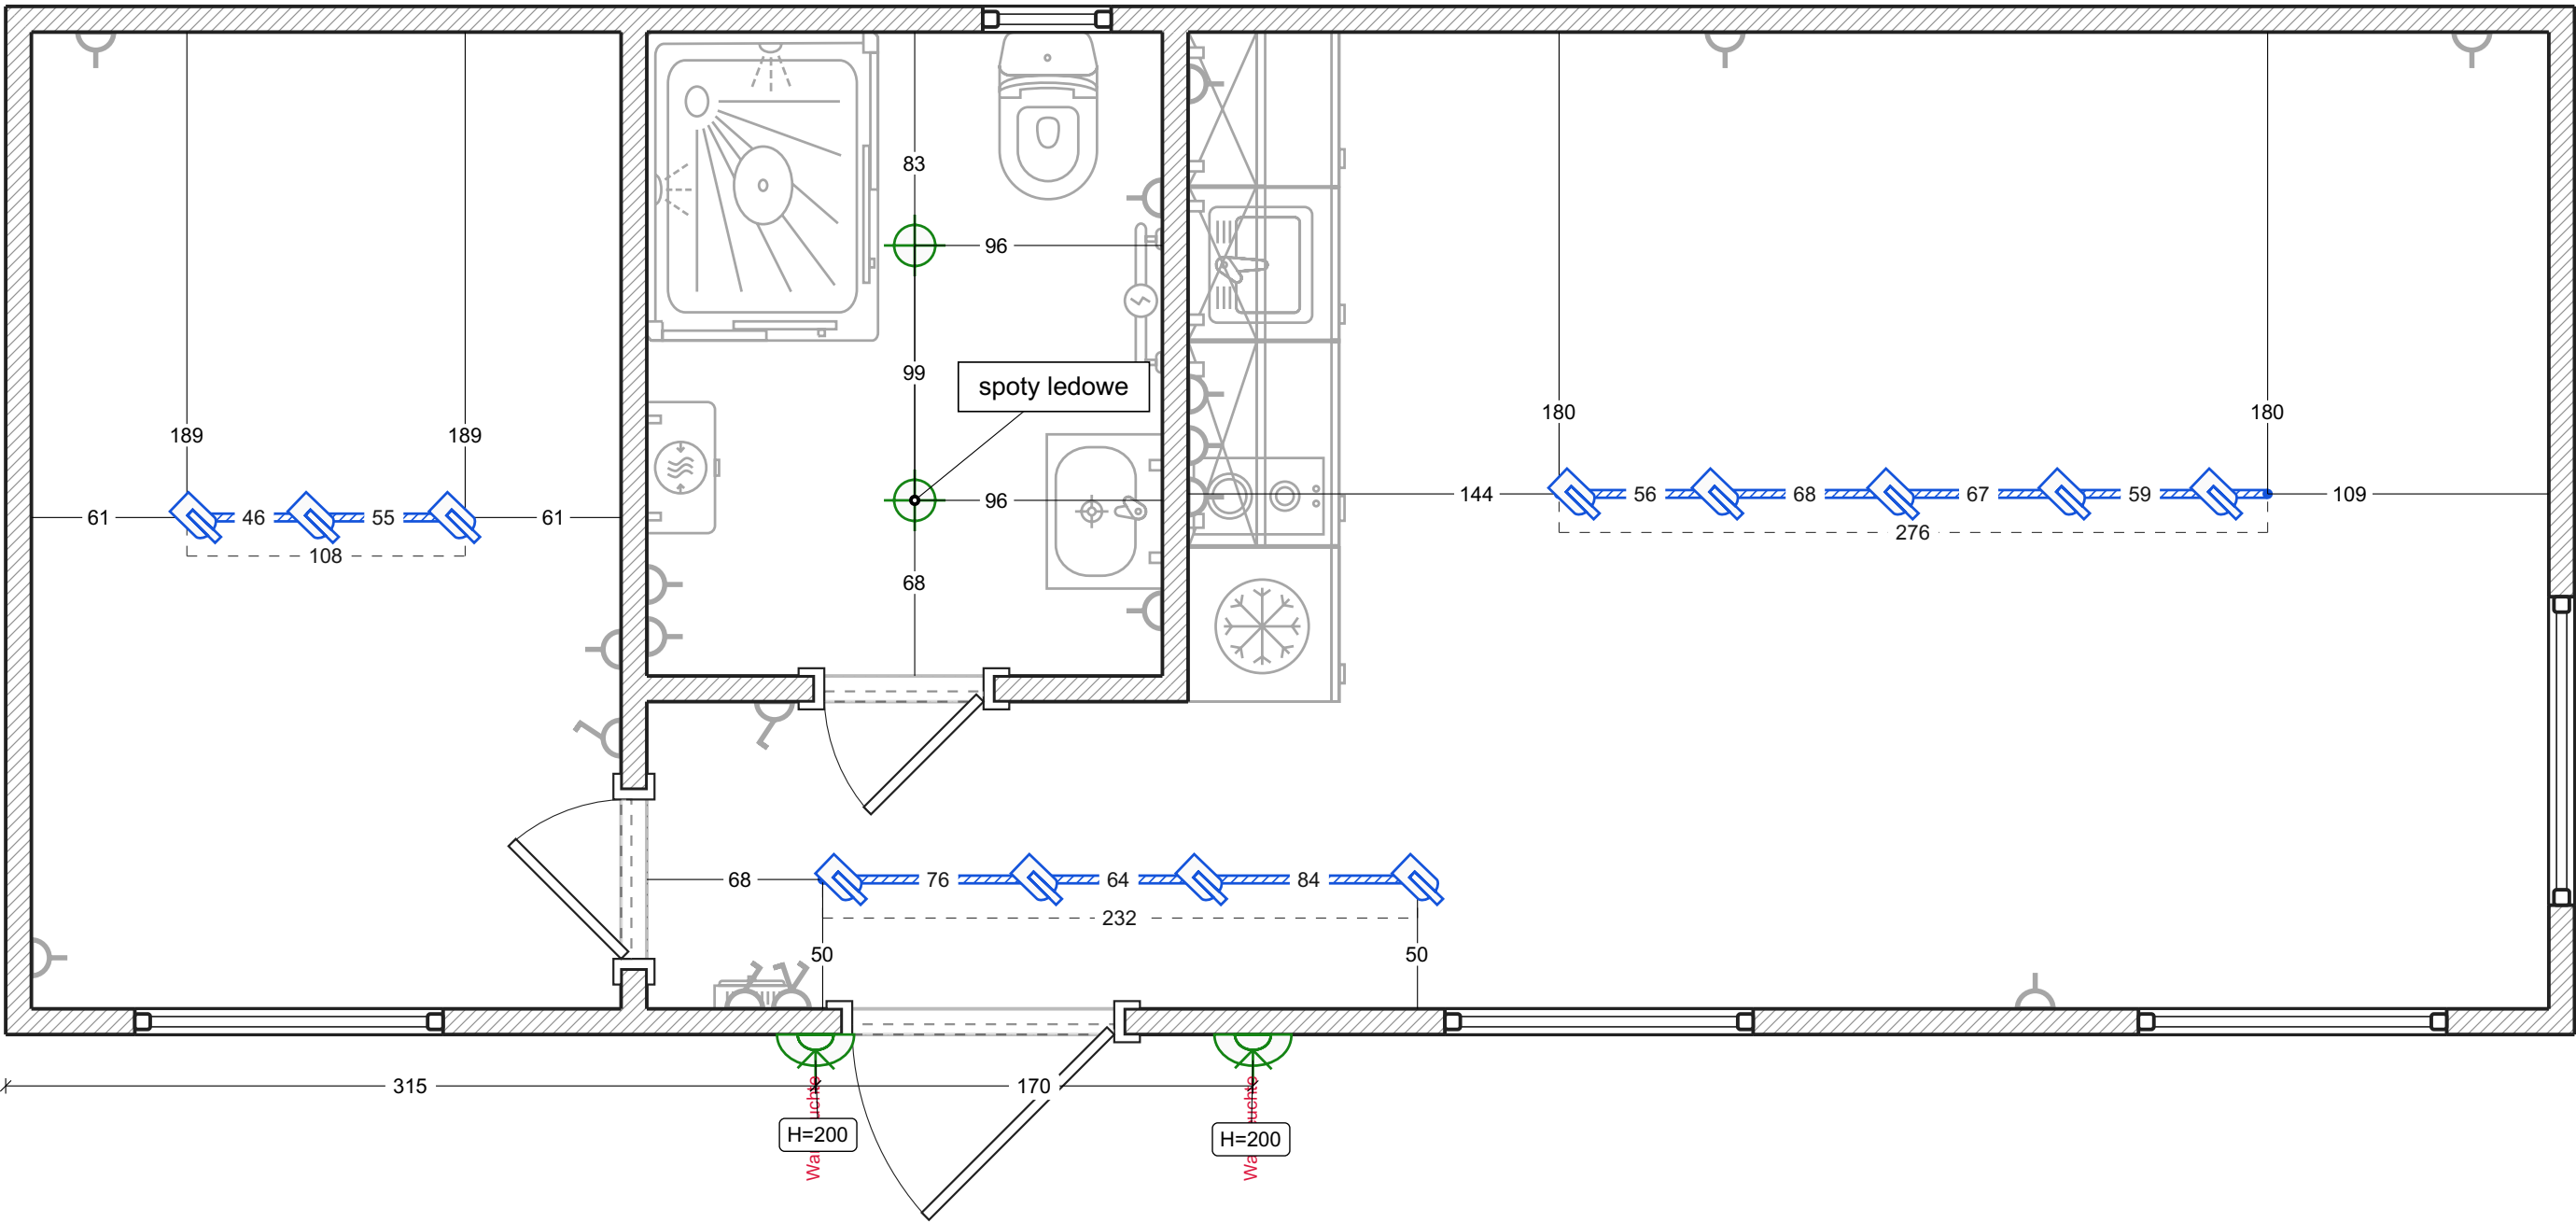

- Legende:
-  Wandleuchter
 -  Einbauleuchten
 -  Eingebauteschienen

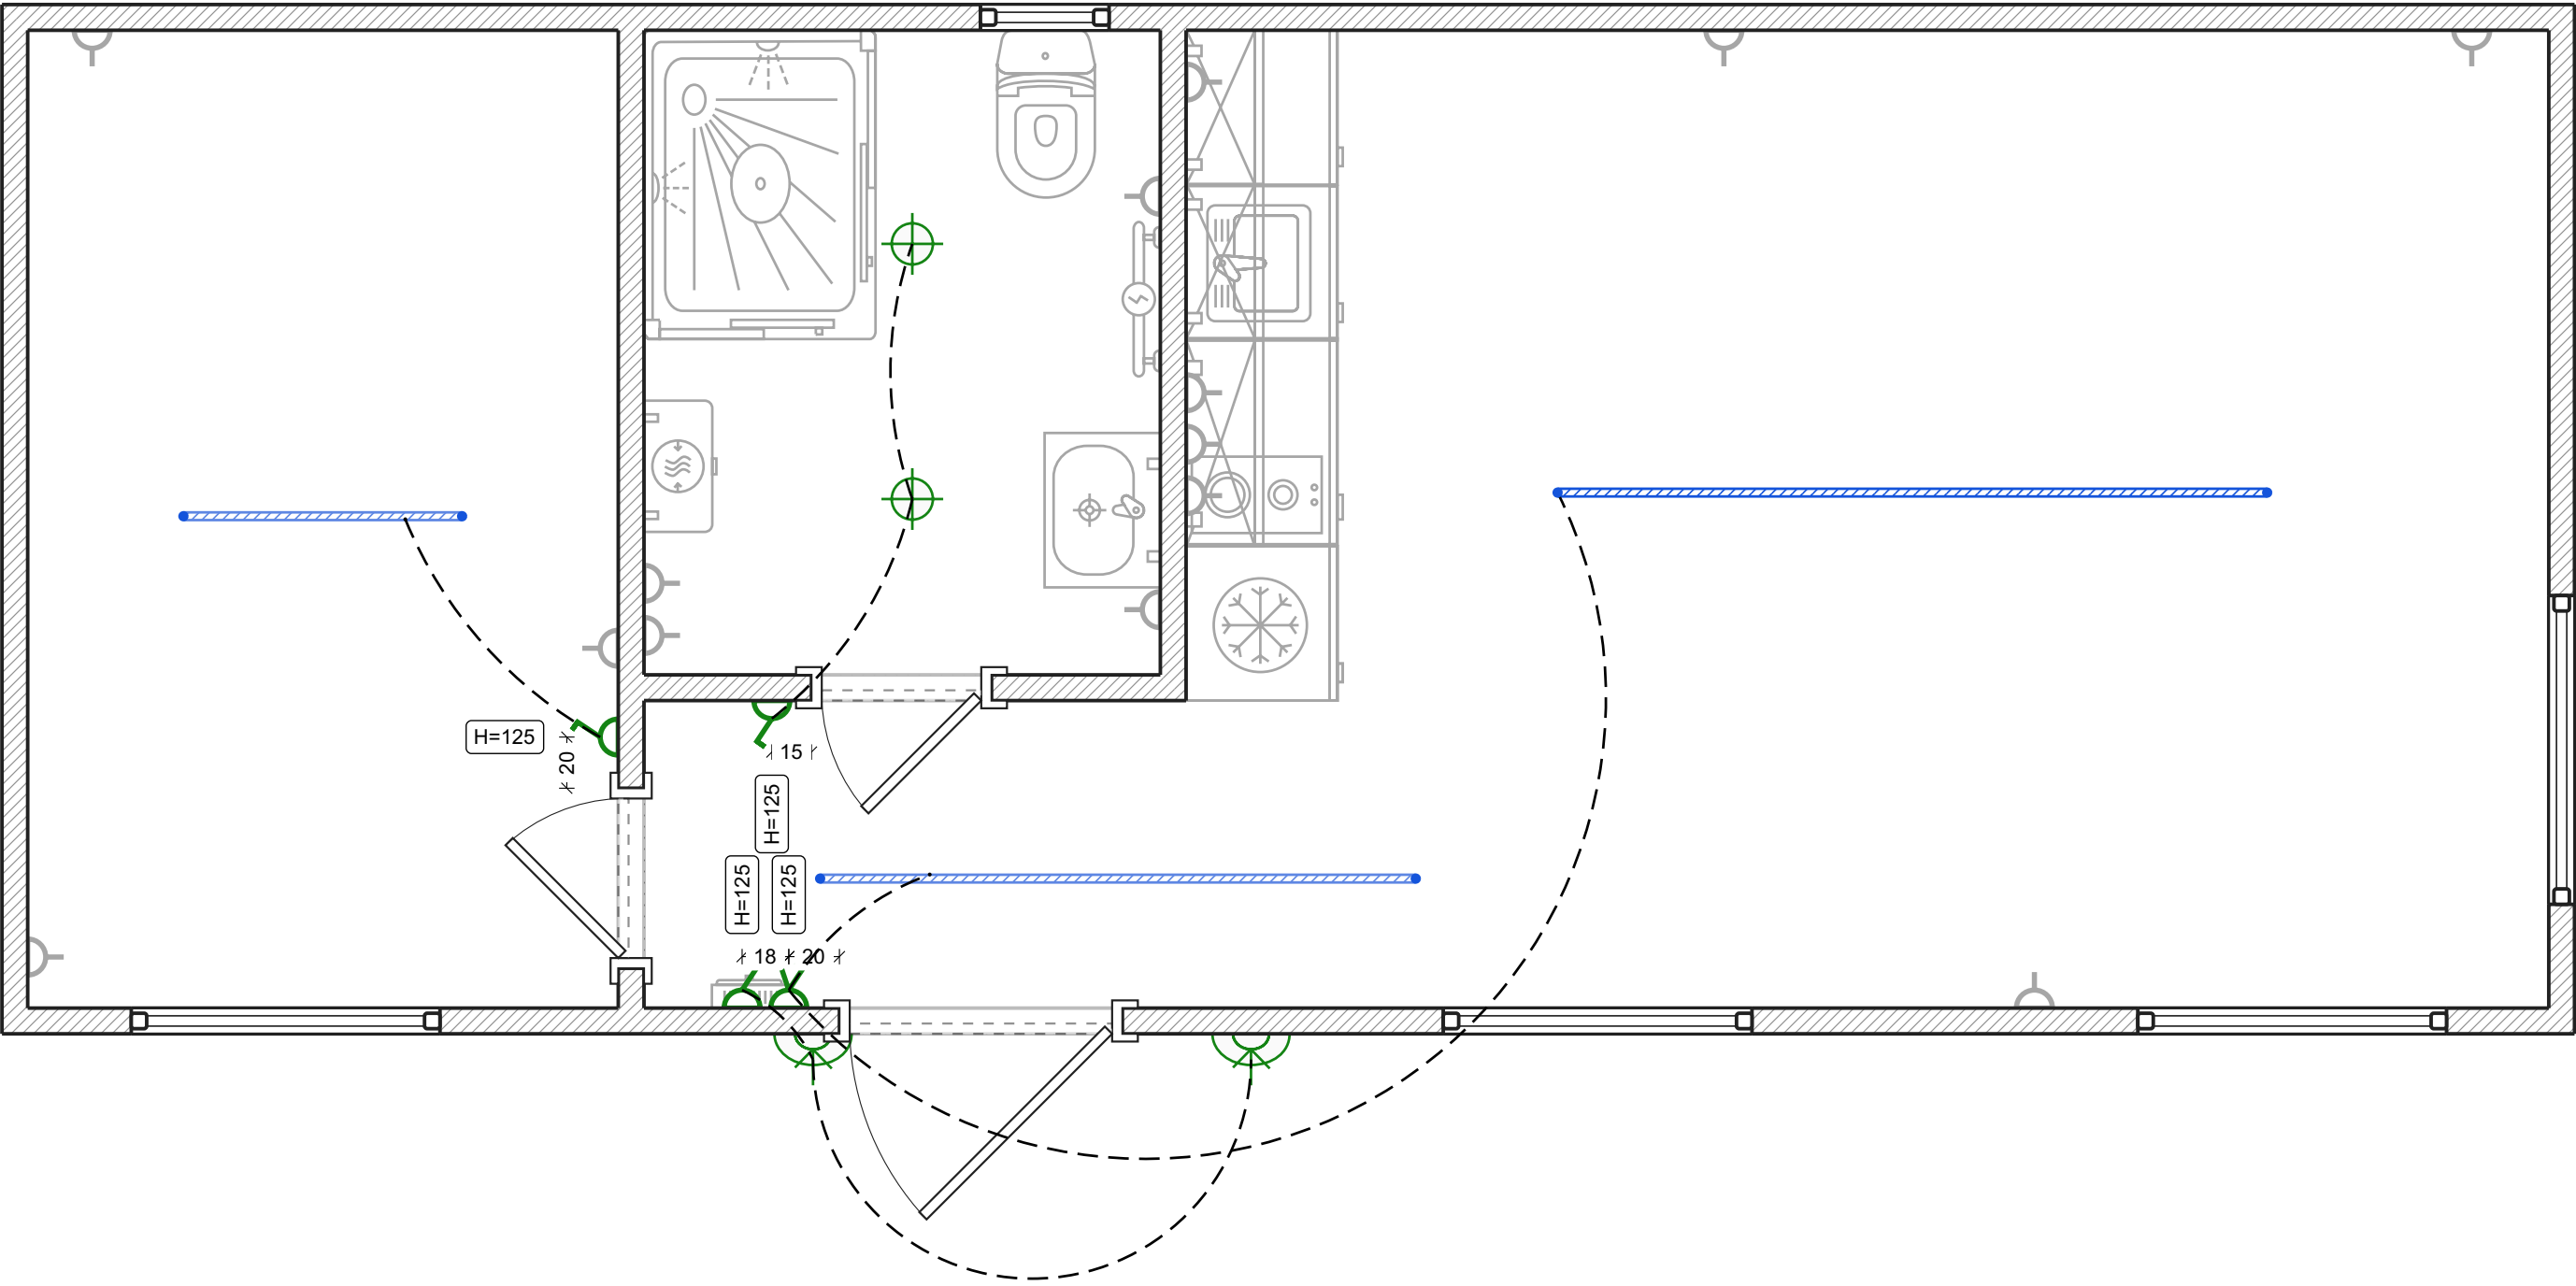


- Legende:
- 1-Tasten-Schalter
 - 2-Tasten-Schalter

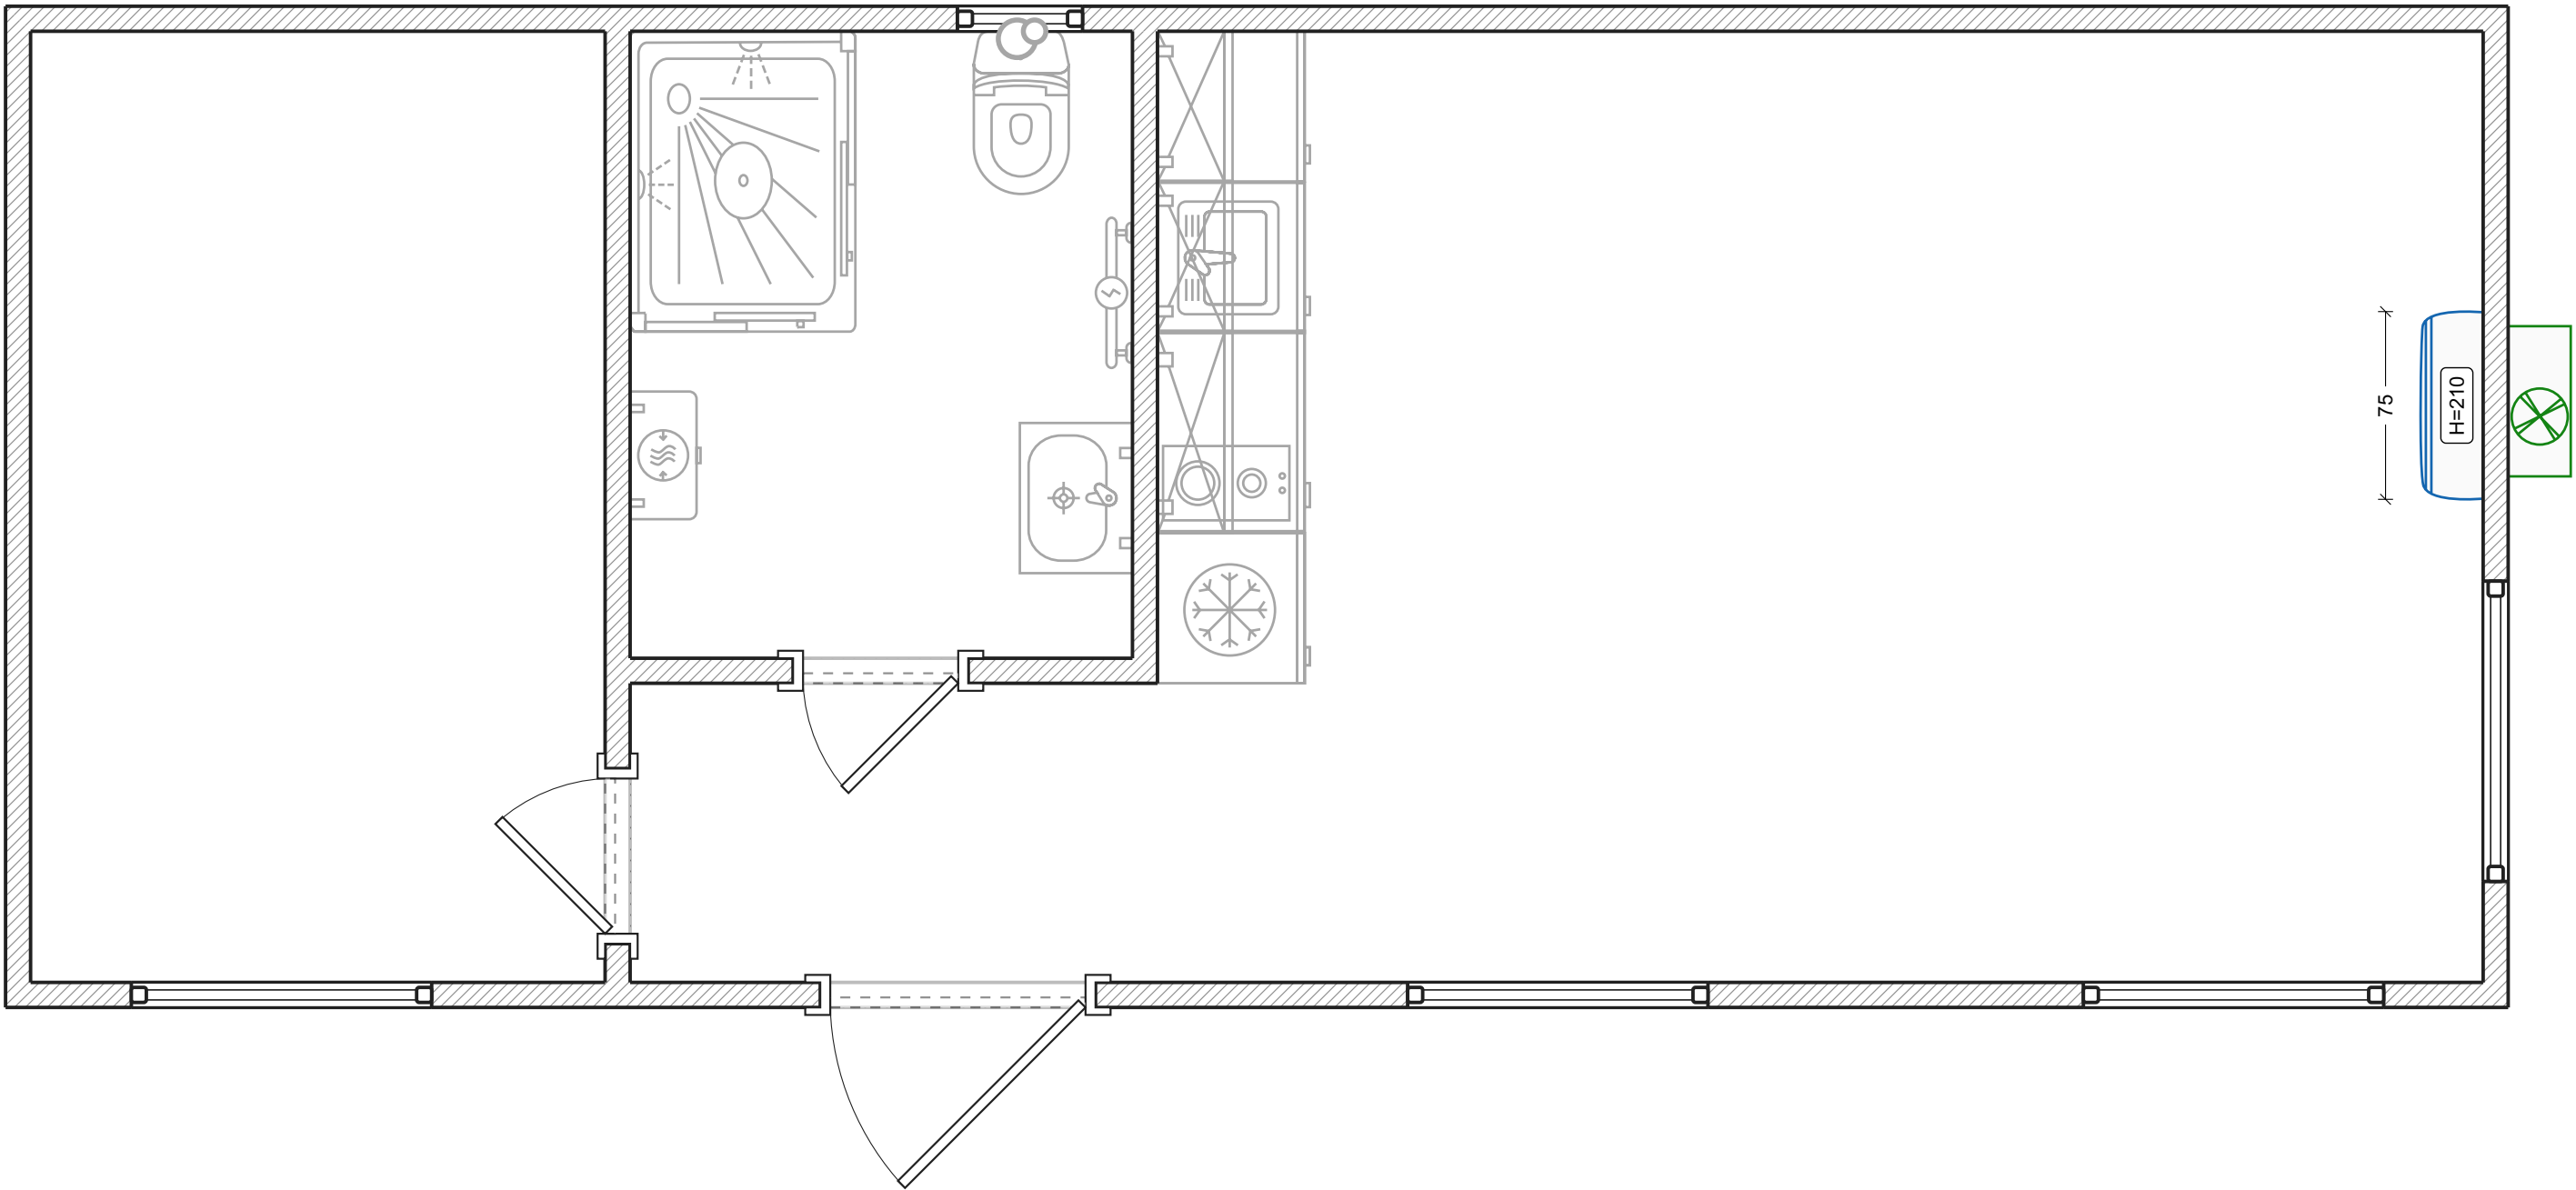


- Legende:
-  Split-System-Außengerät
 -  Split-System-Innenblock

Luftung

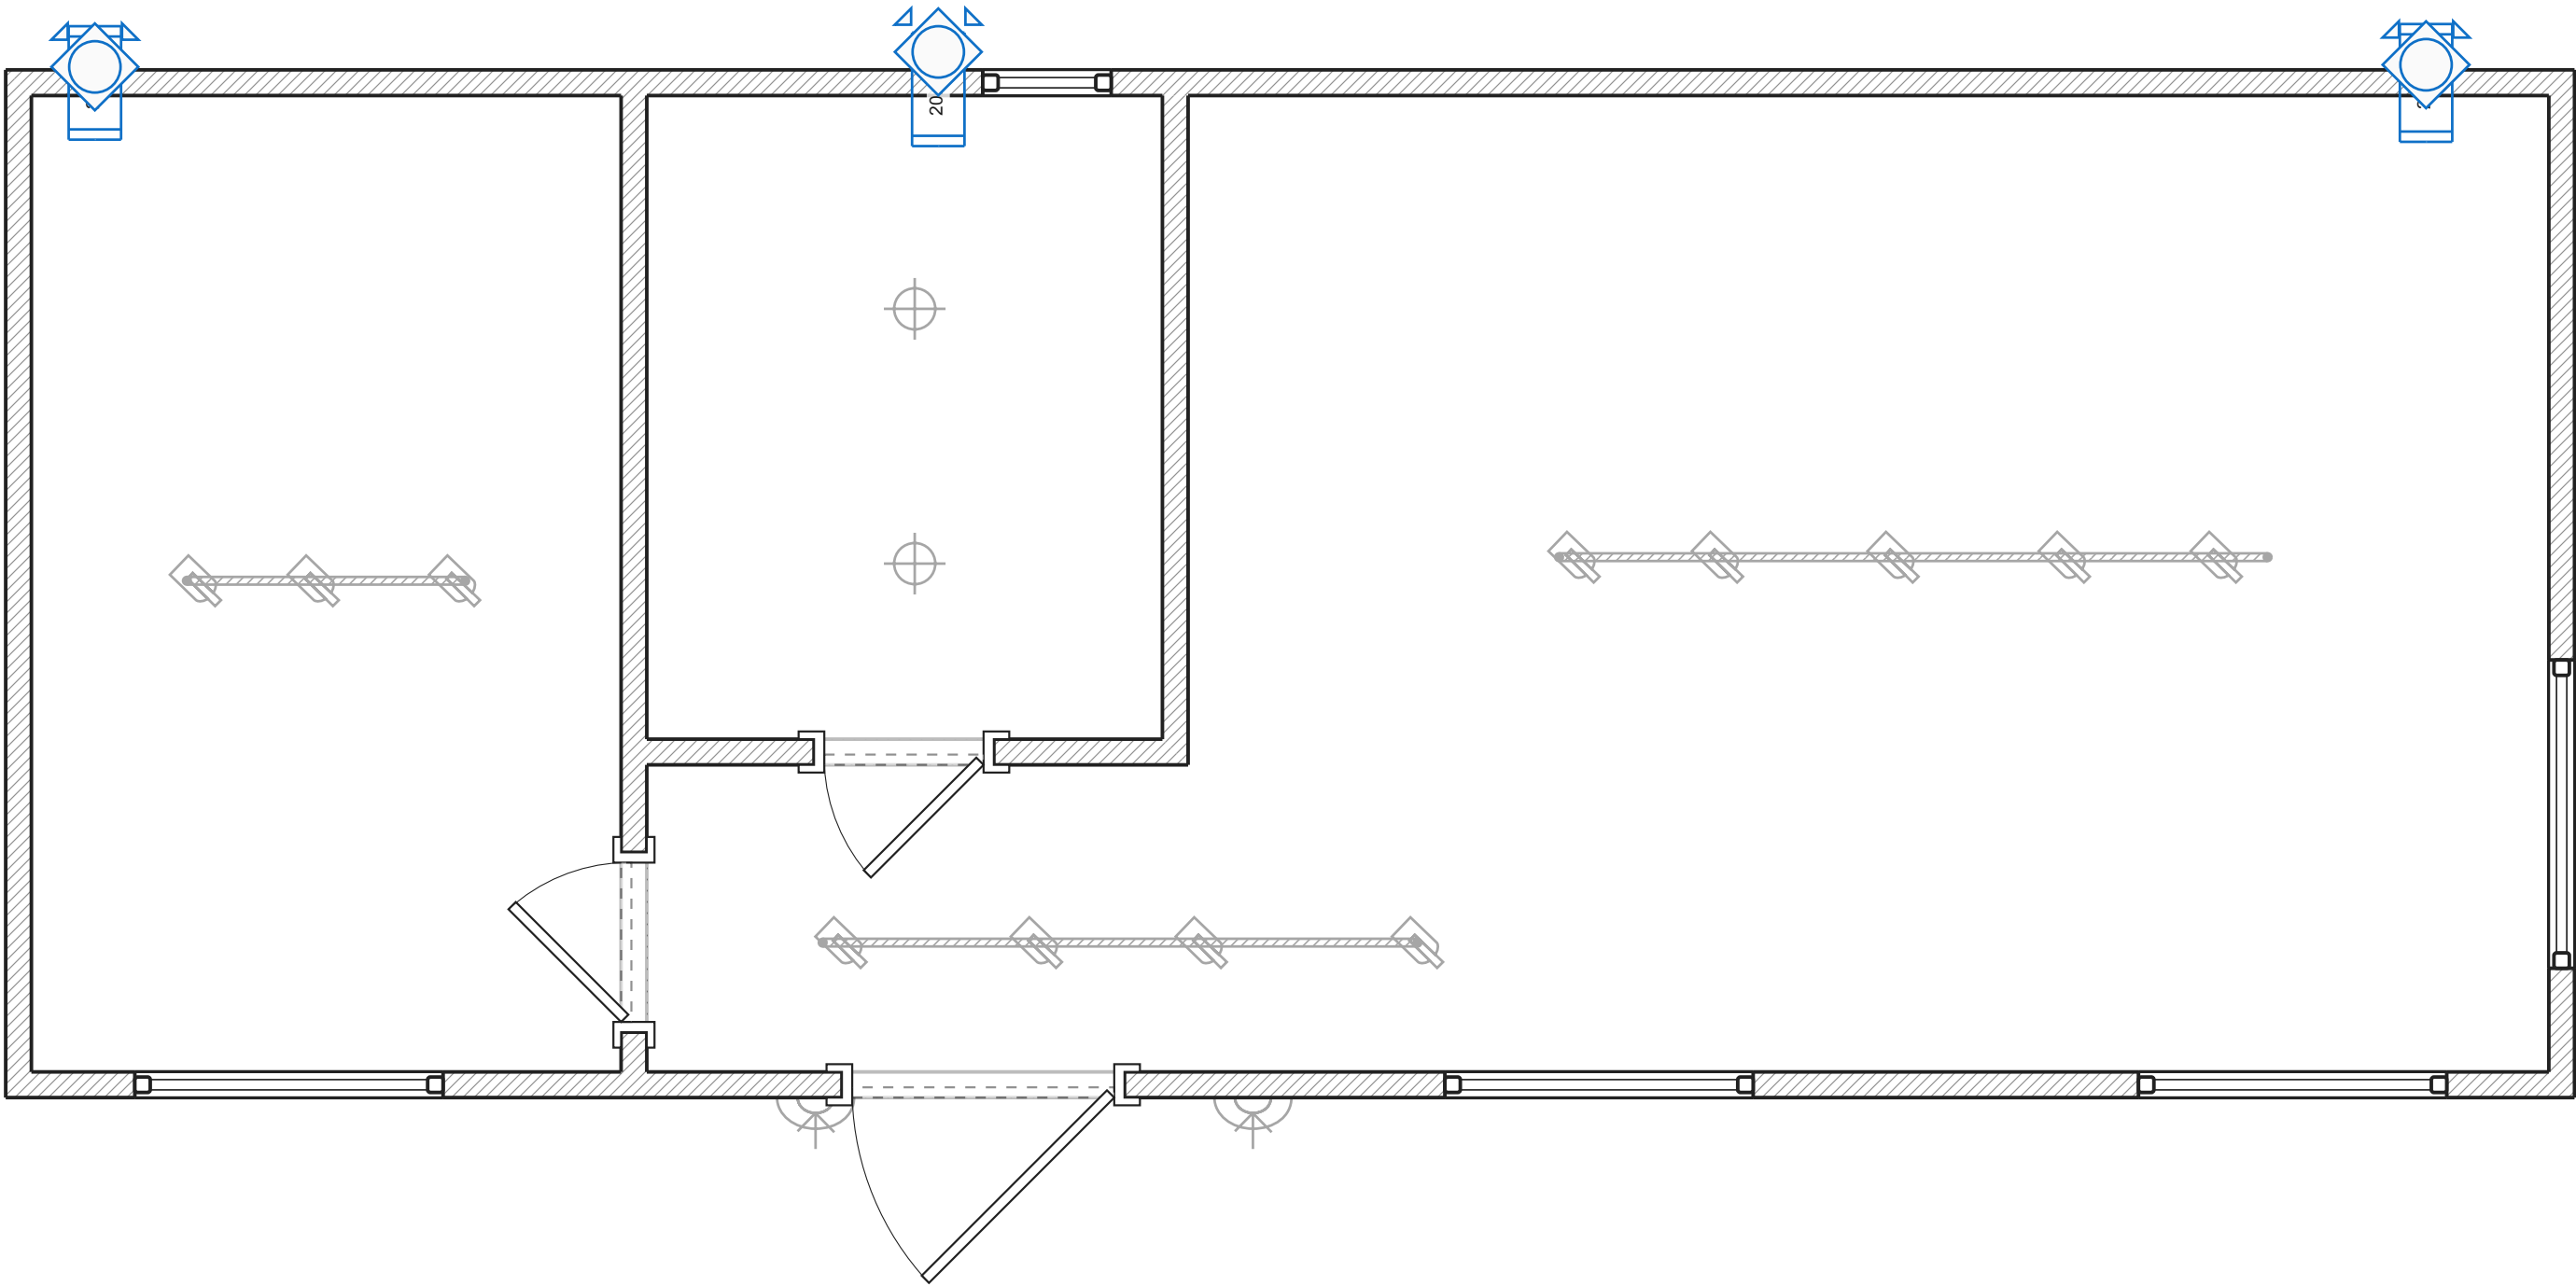


- Legende:
-  Abluftkanal
 -  Rundglitter



Verkabelung

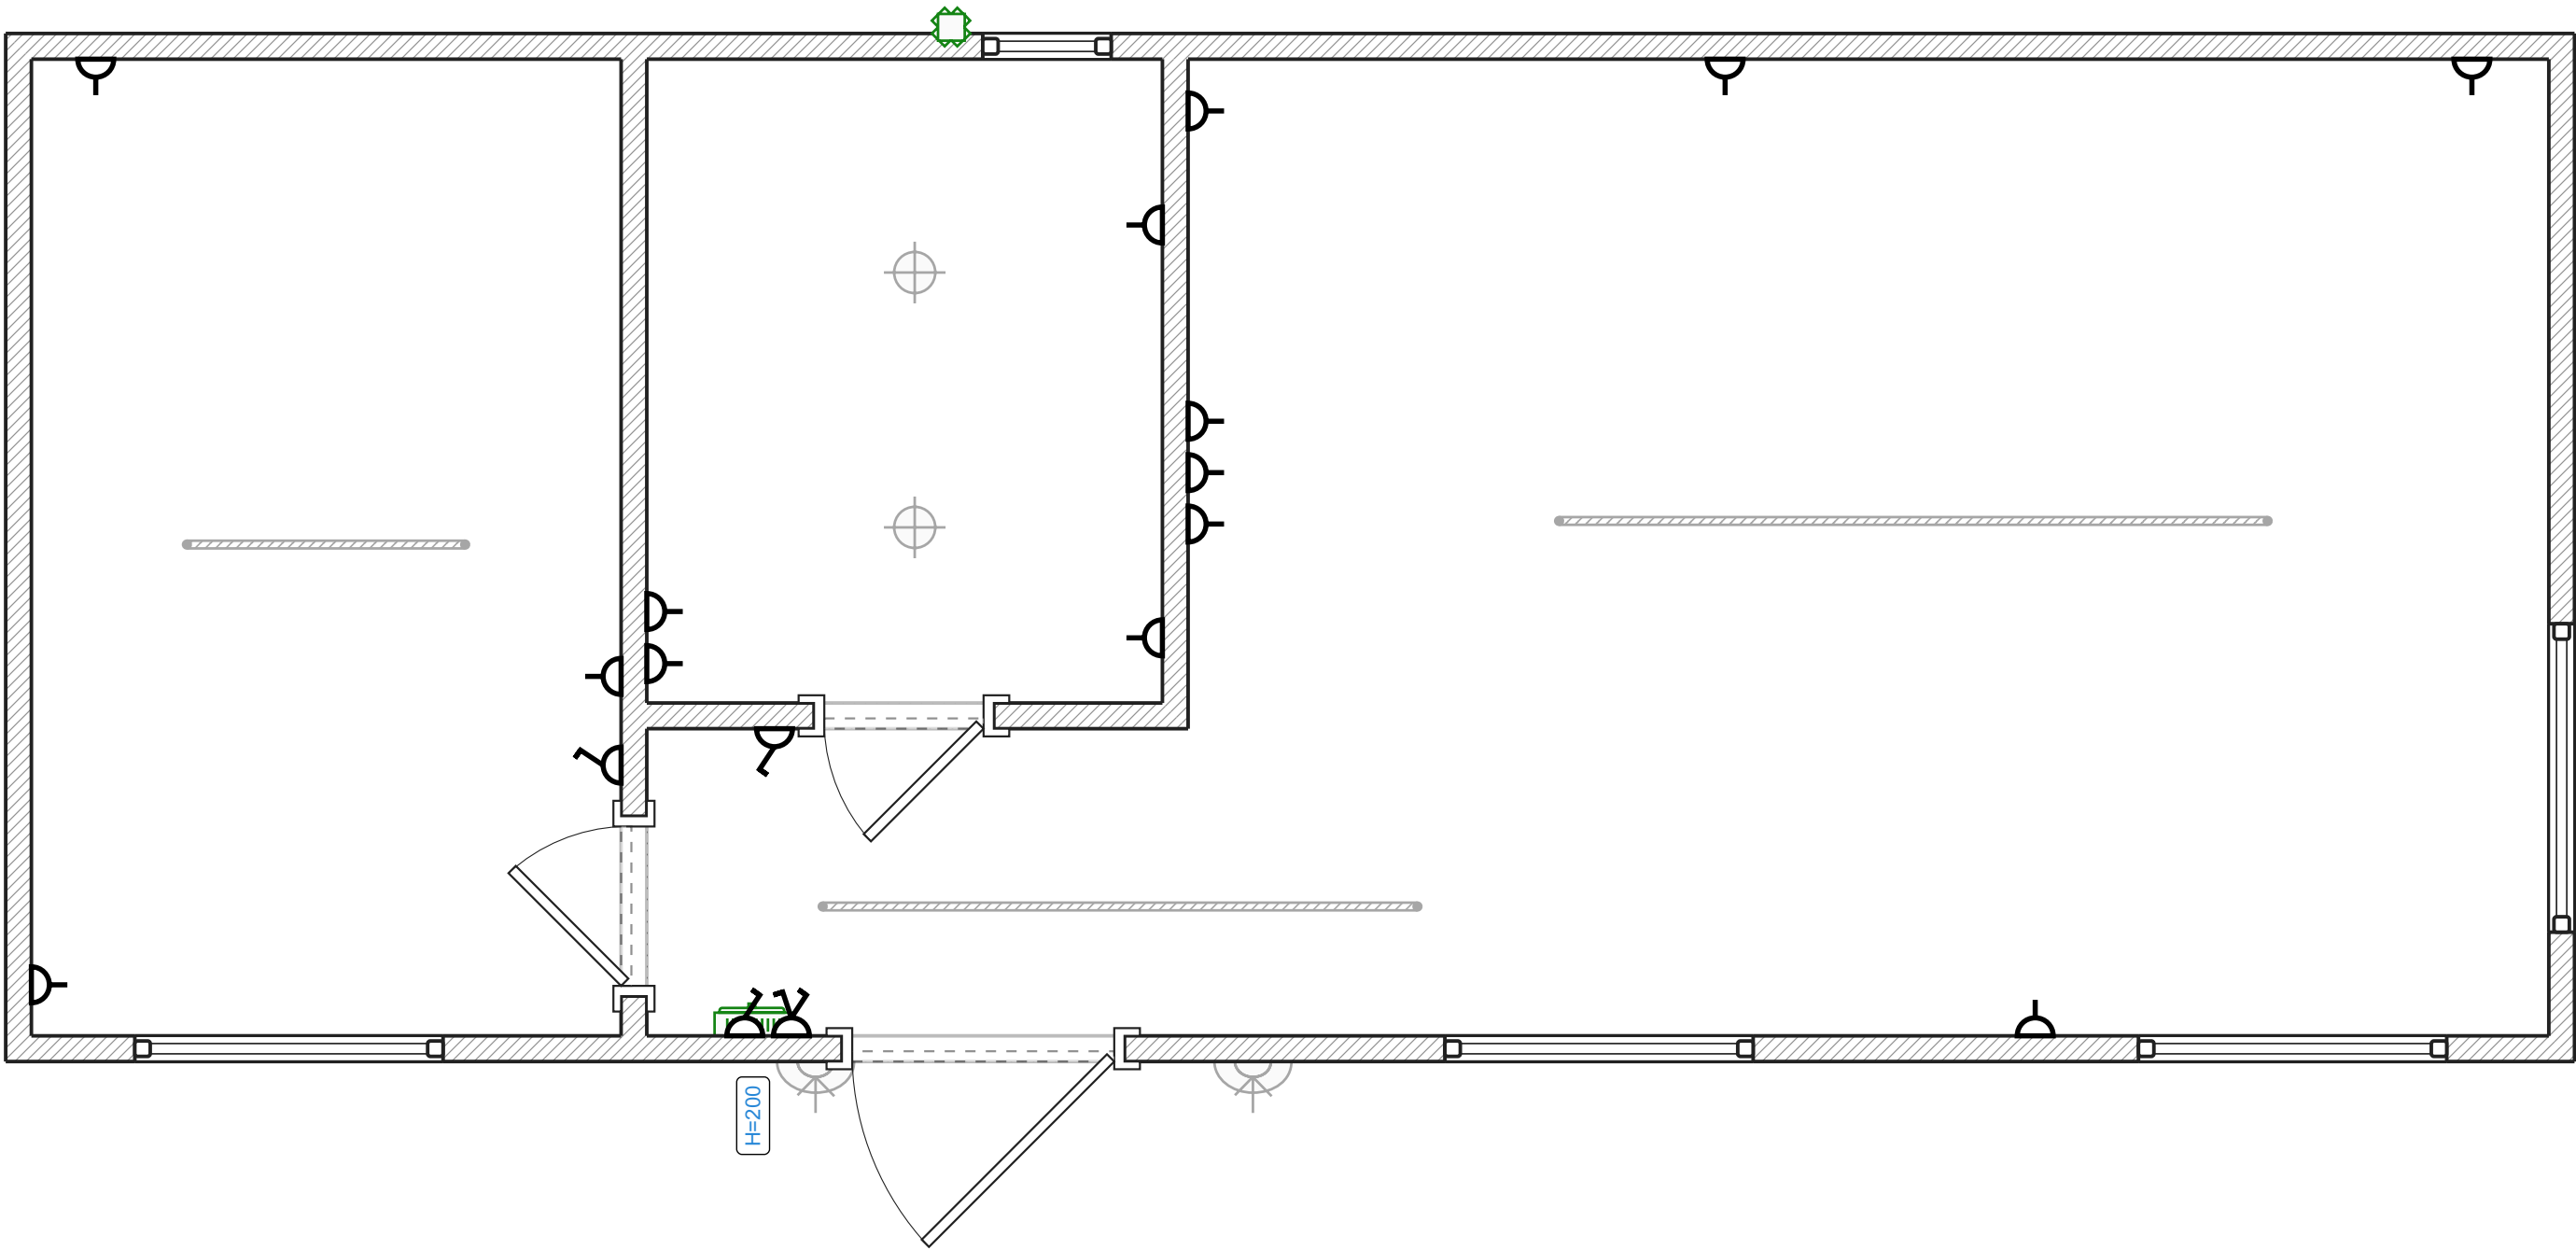


- Legende:
-  Schalttafel angelegt
 -  Verteilerkasten

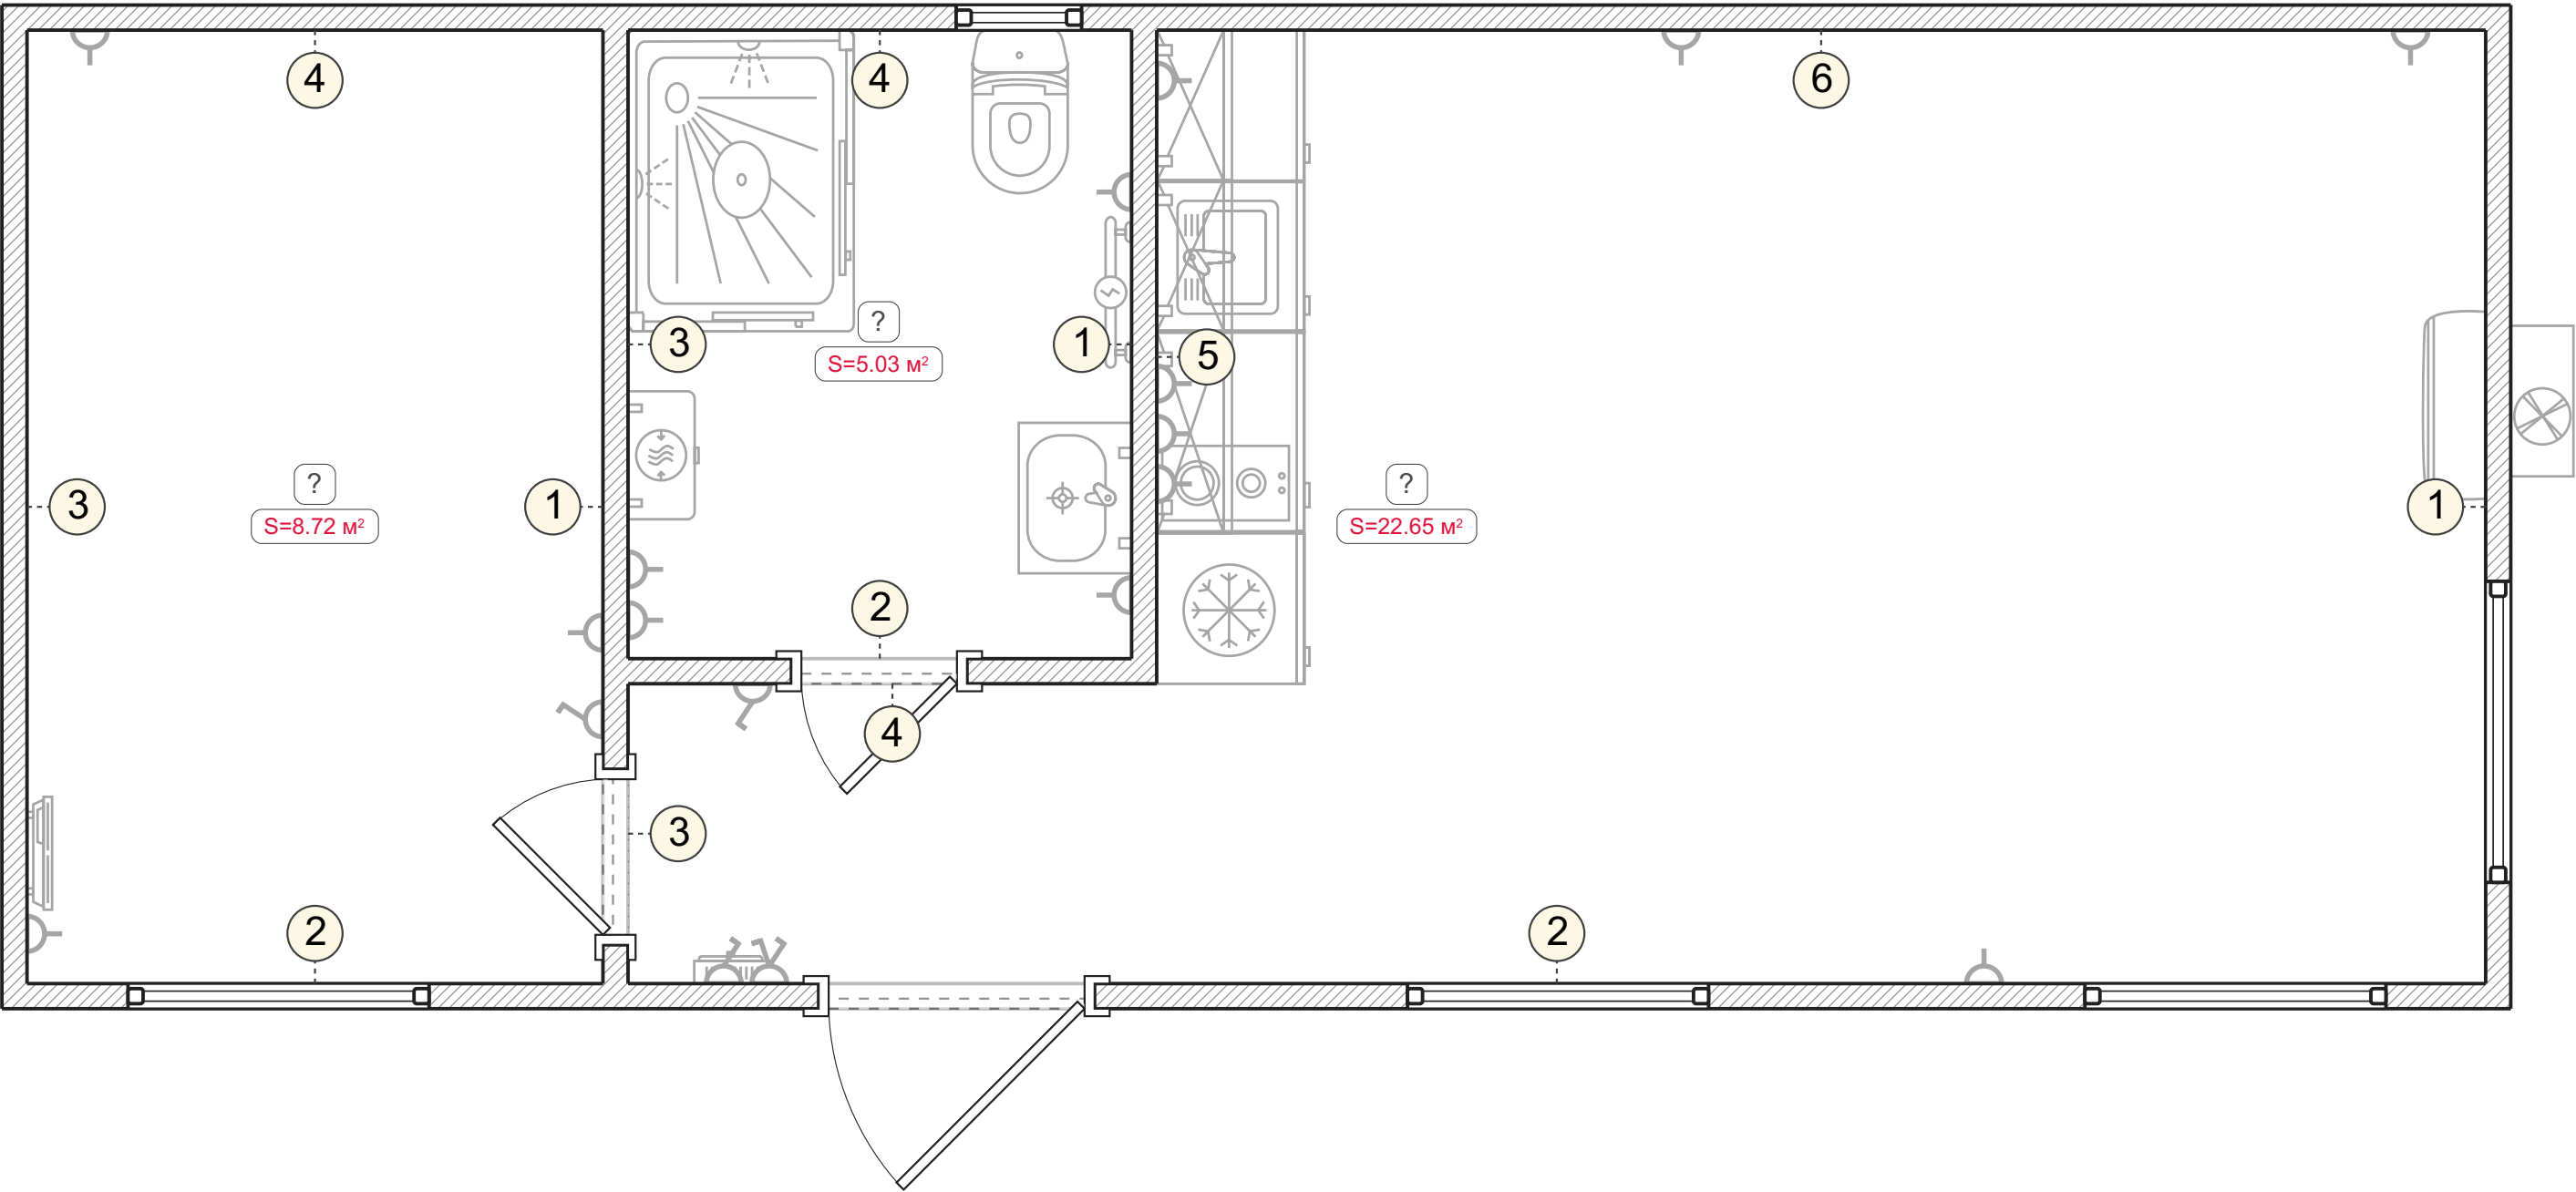

Wandansichten. Unbenannter Raum (1-6)

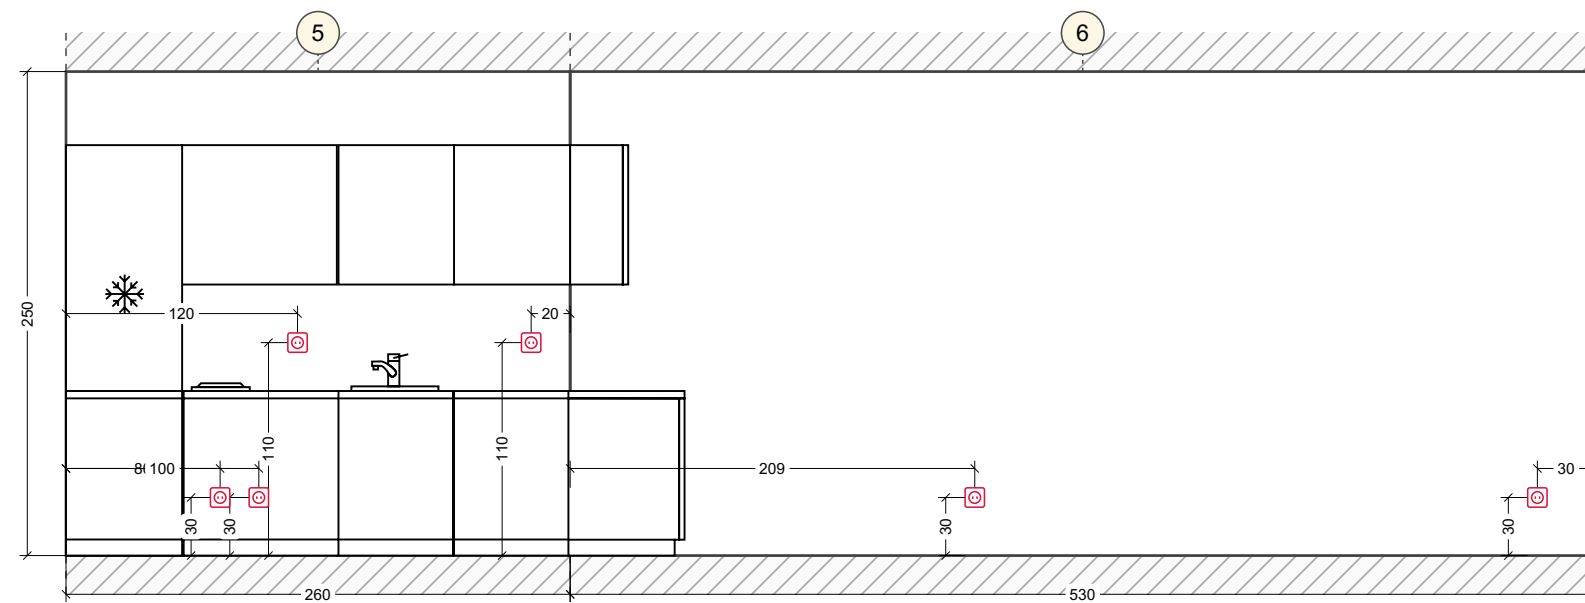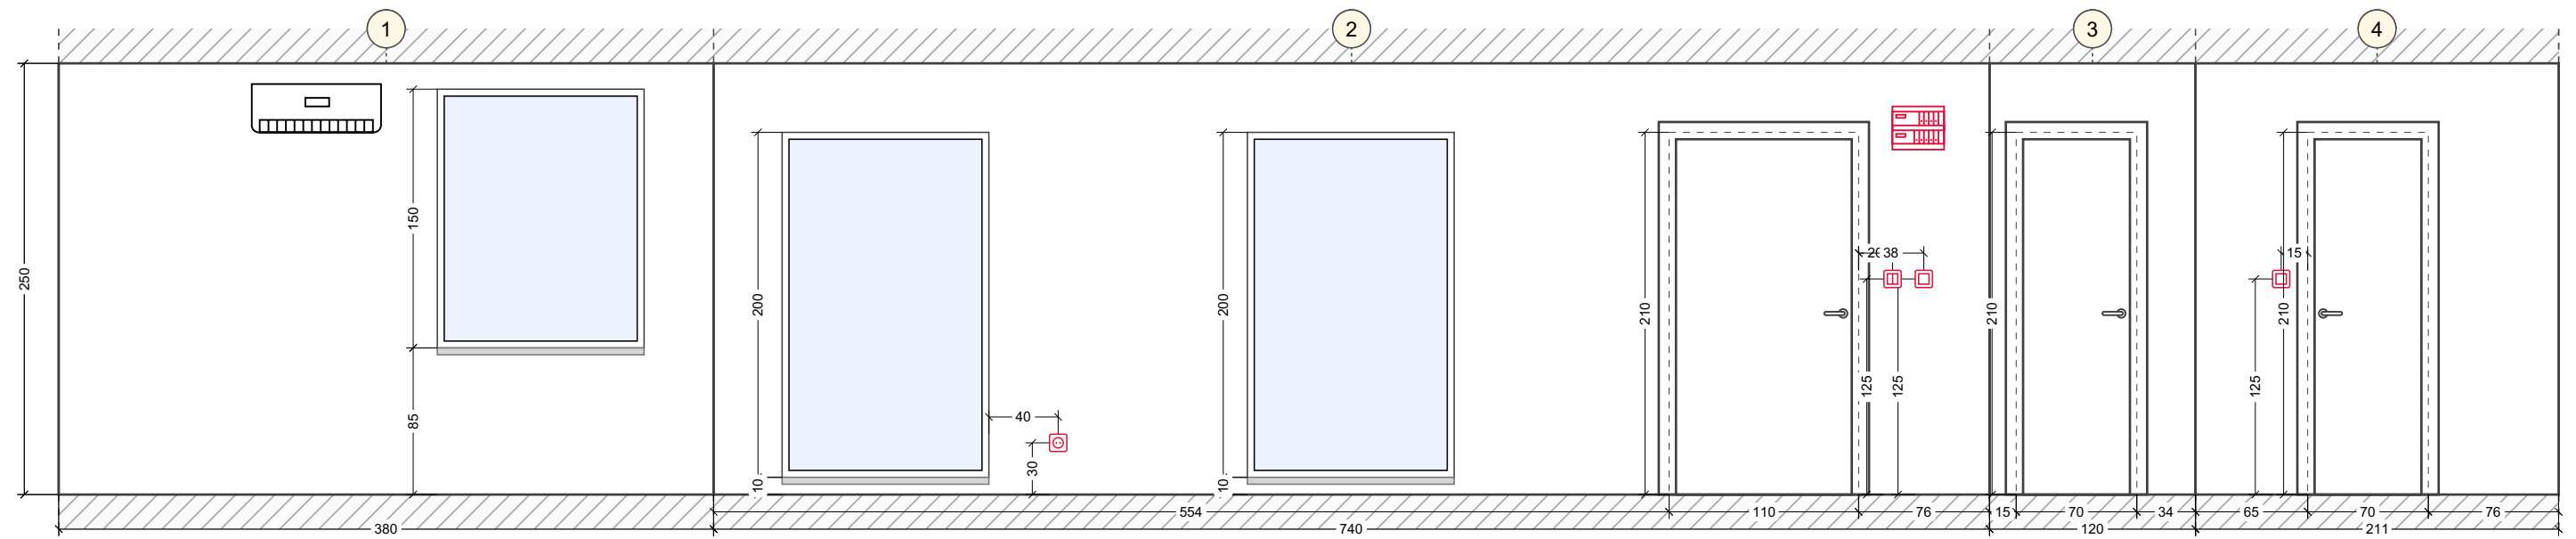

Wandansichten. Unbenannter Raum (1-4)

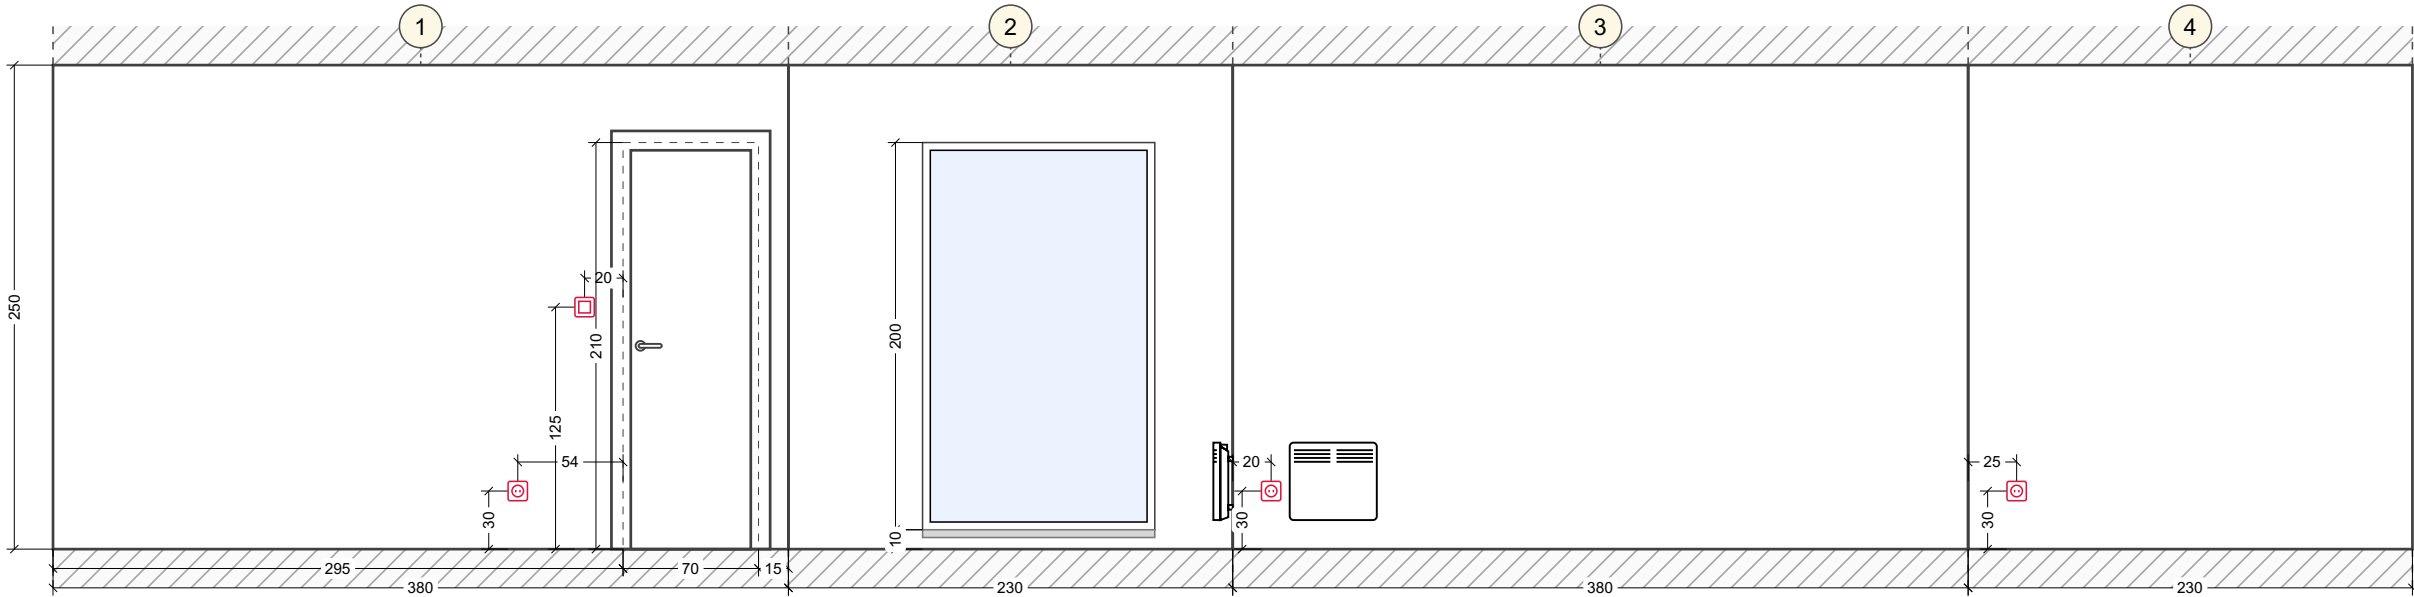

Wandansichten. Unbenannter Raum (1-4)

