




Ausgangsplan

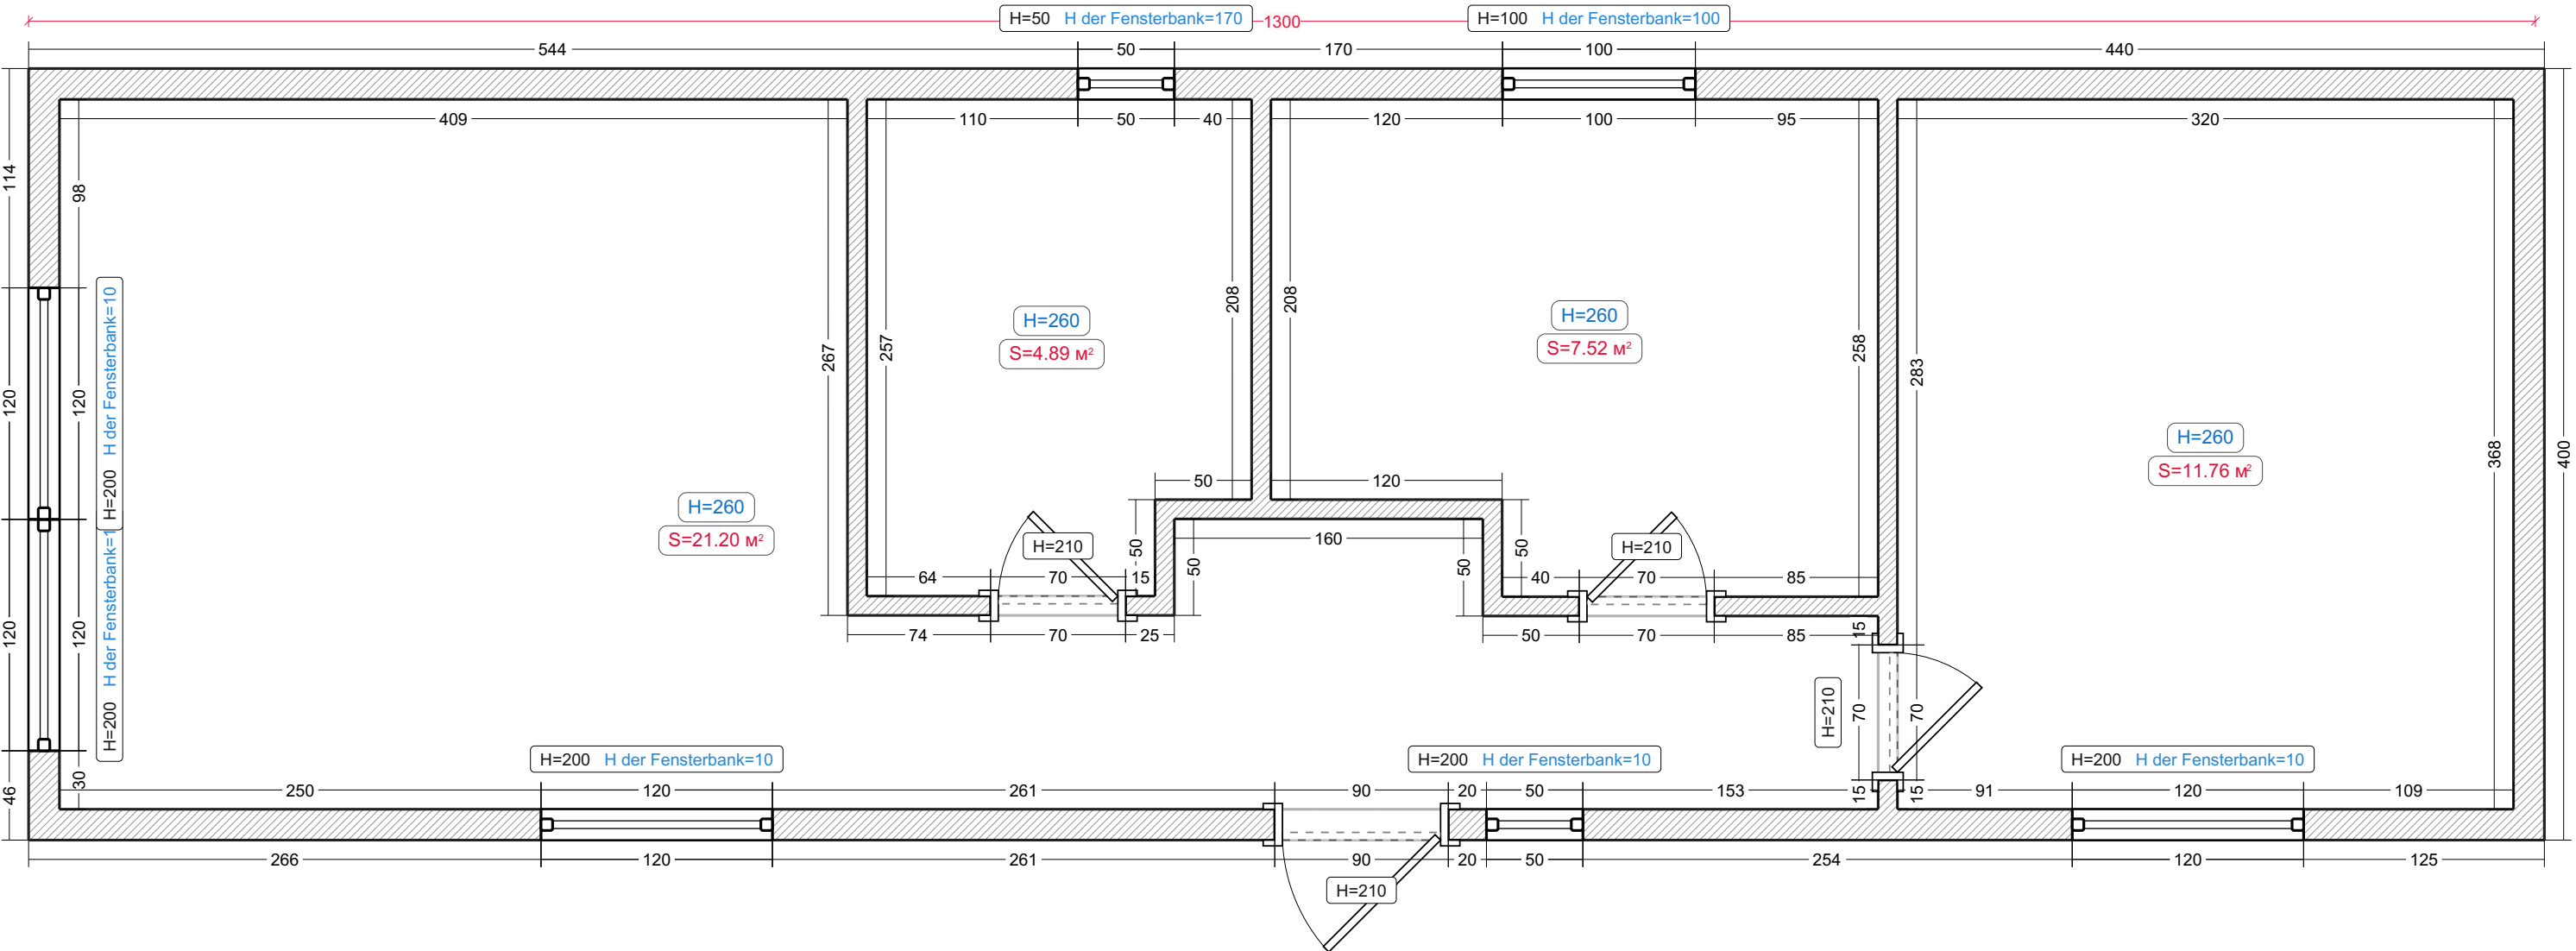


Legende:
Bestehende Mauer

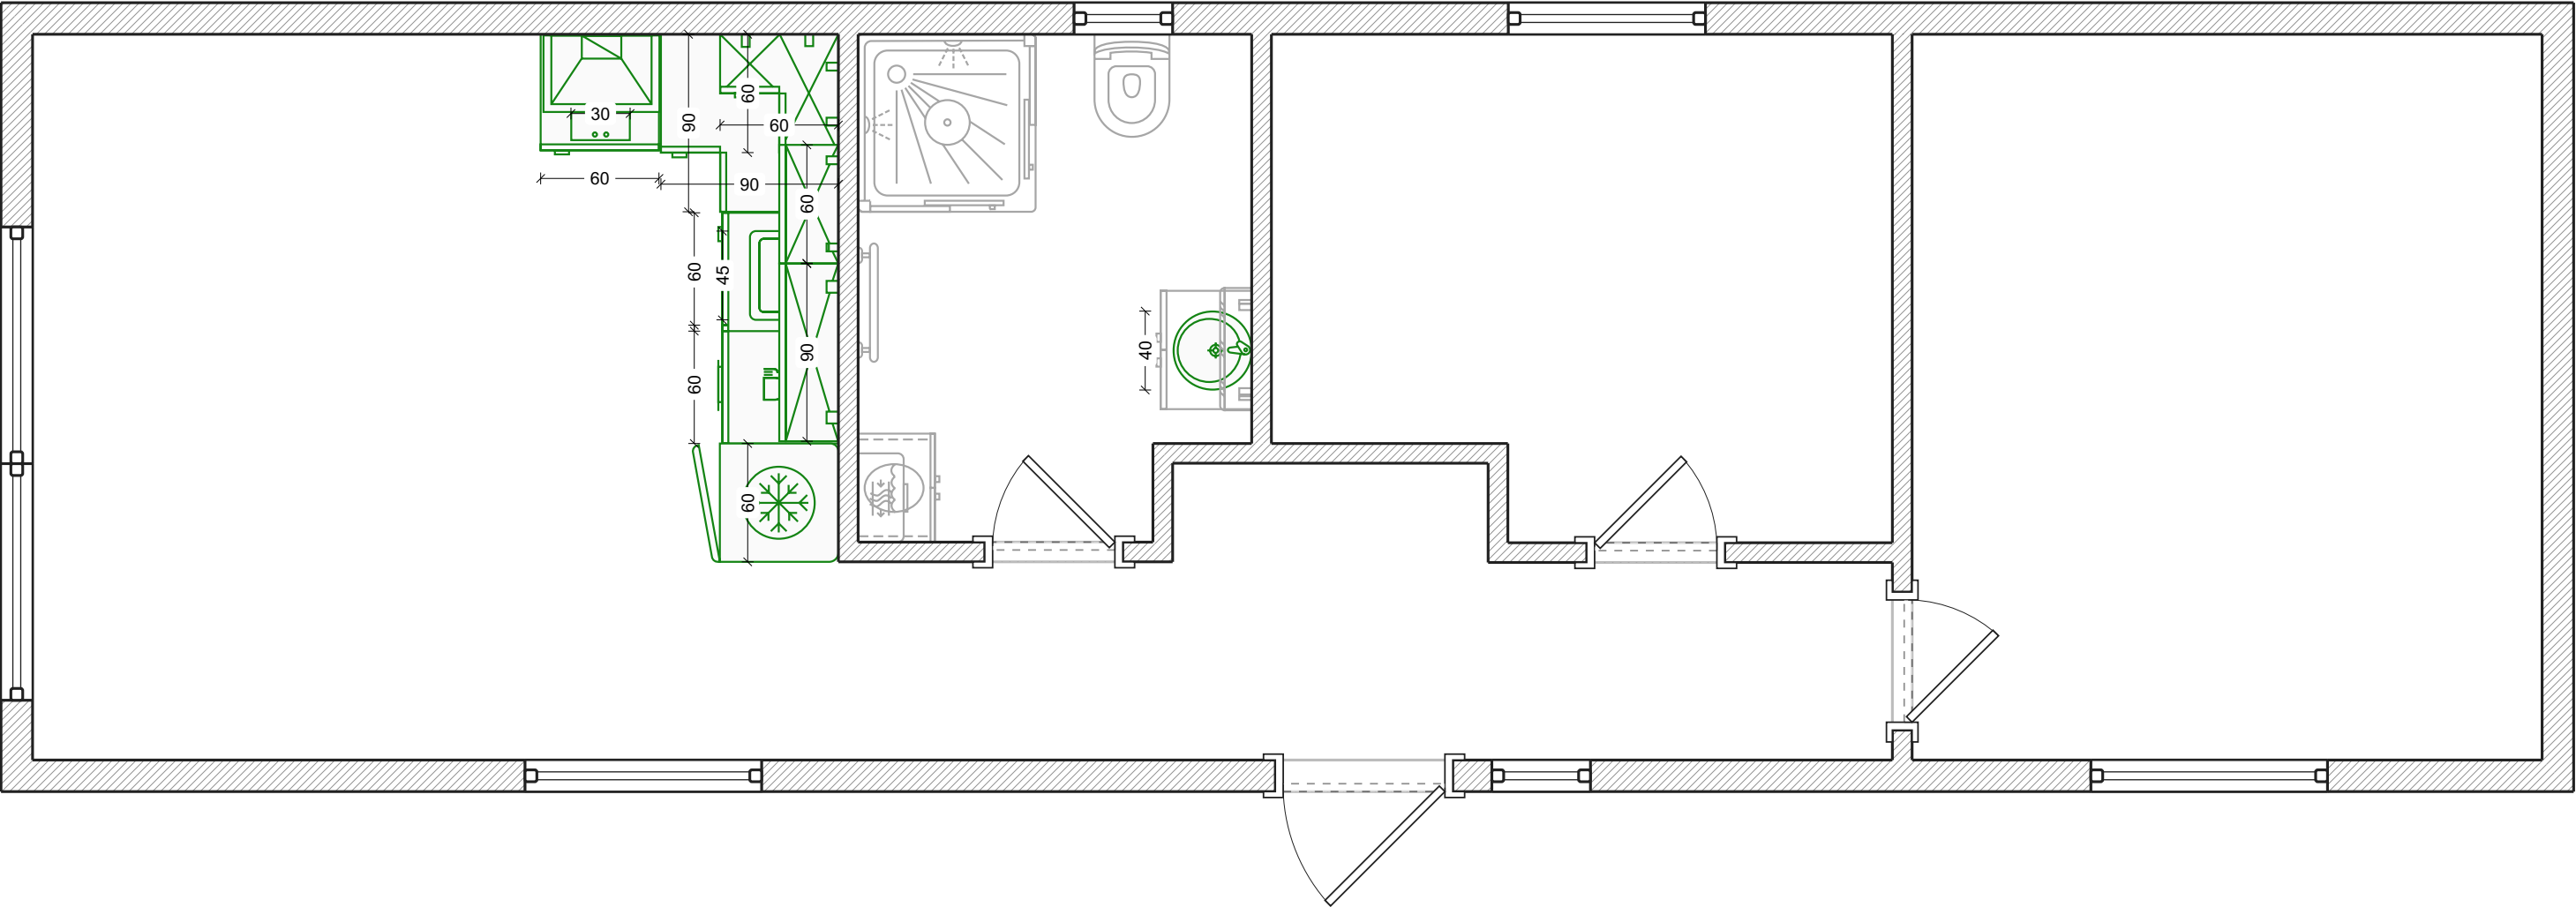

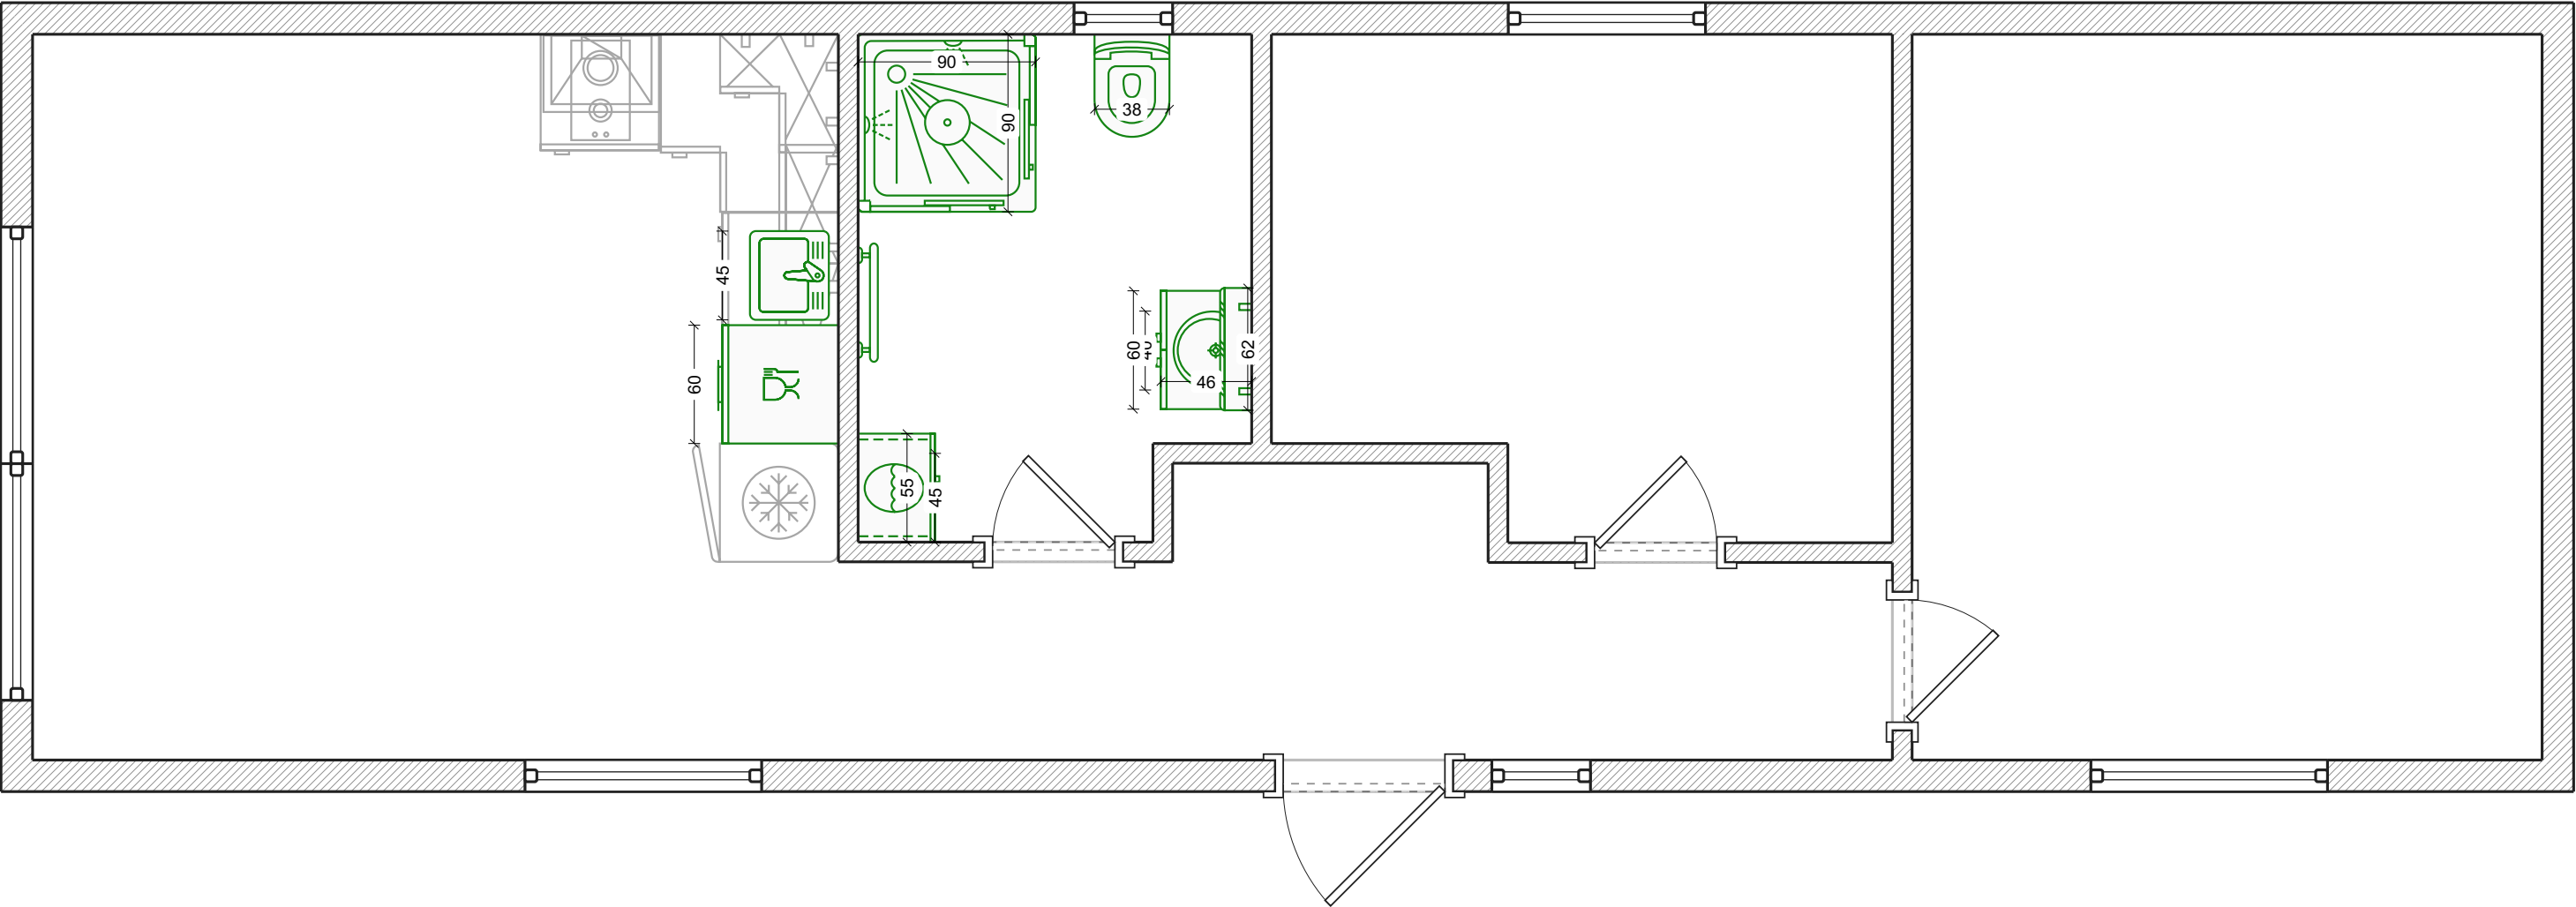

Wasserversorgung

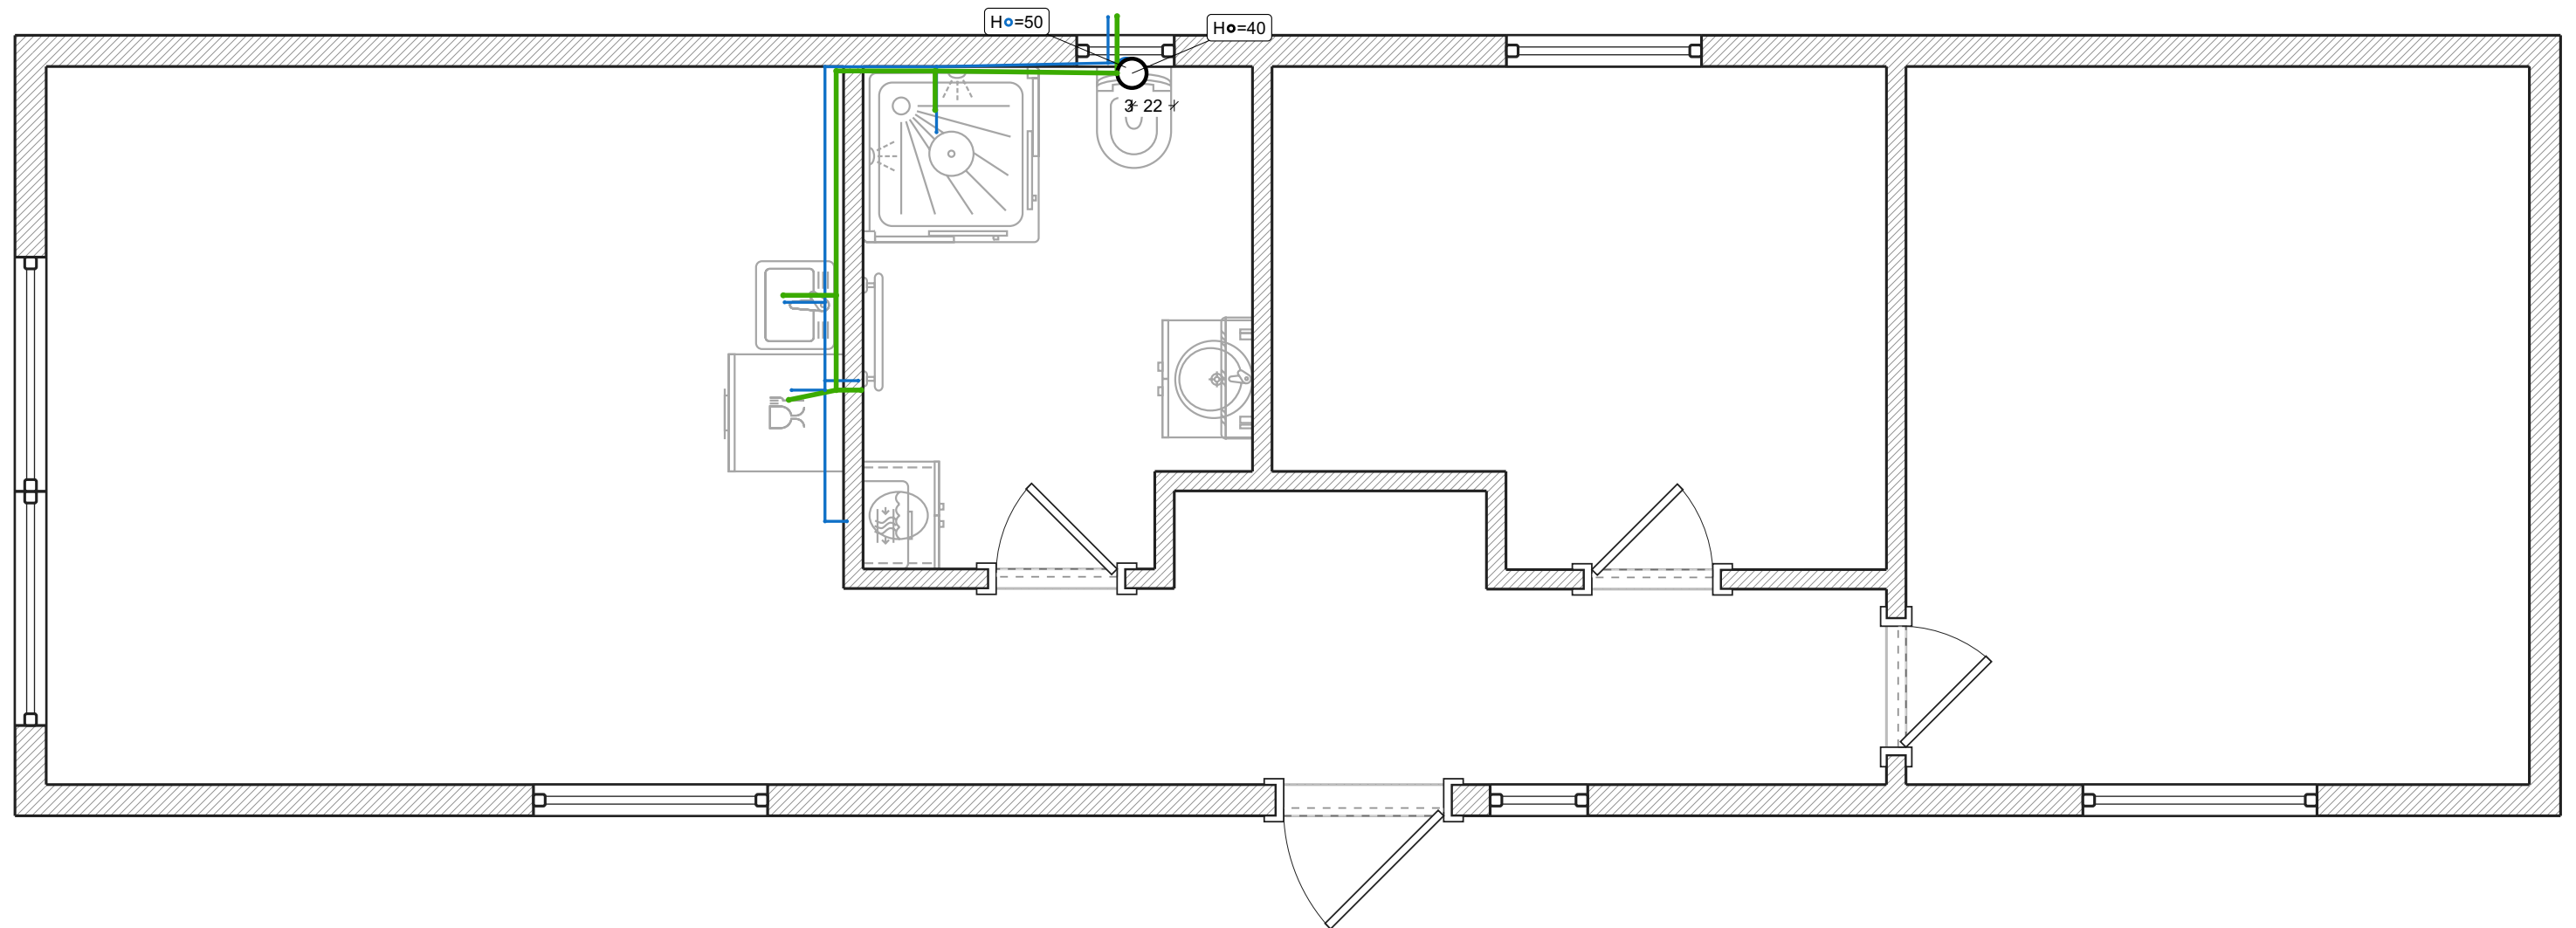

Legende:


-  Kaltwasserausgang
  Kanalisationsrohr
-  Kanalisationsanschluss
-  Wasserleitung für Kaltwasserversorgung

Projekt №1140661

1300x400 - 2 Bedroom unit

J.


Steckdosen

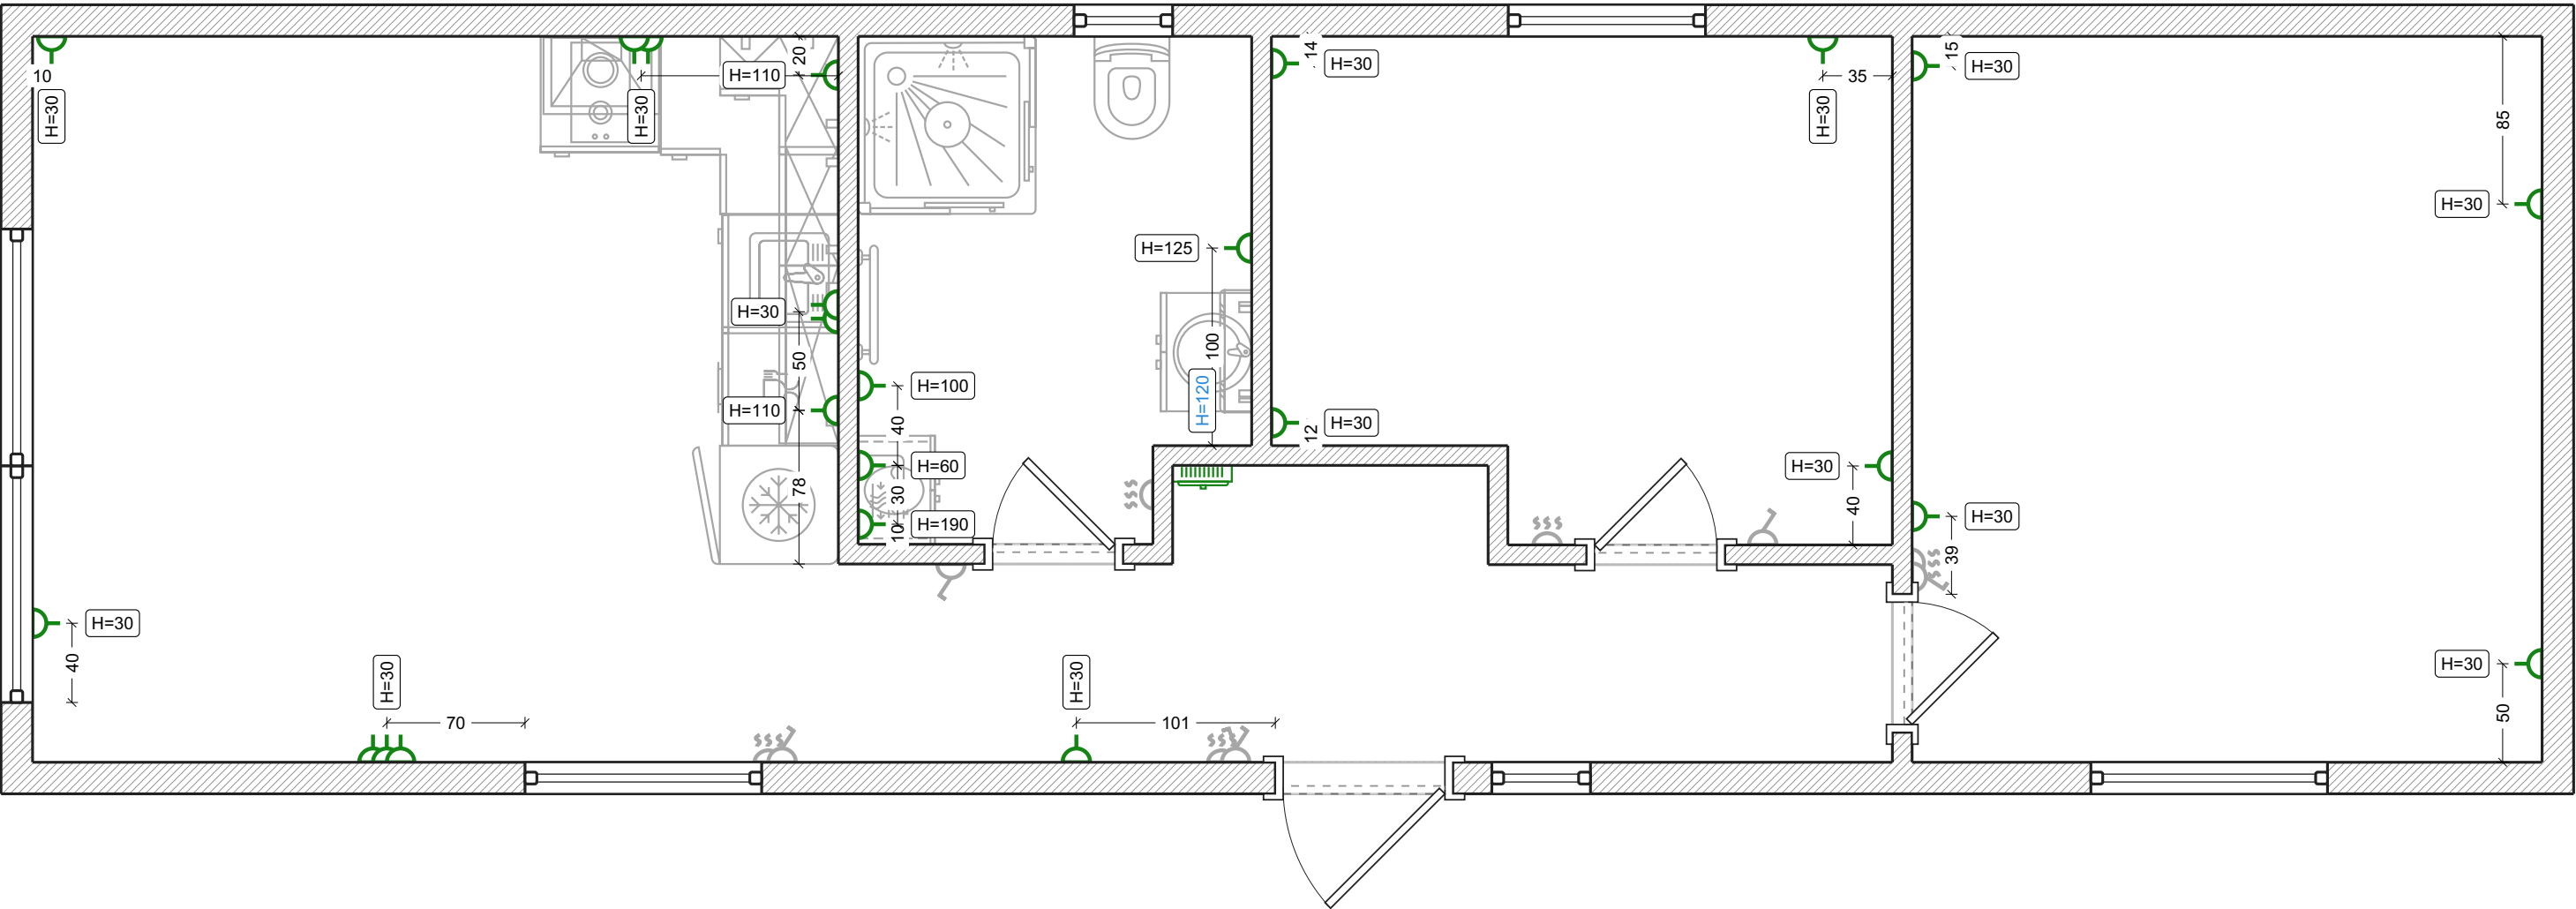

Legende:


-  Standard steckdose
-  Schalttafel angelegt

Beleuchtung

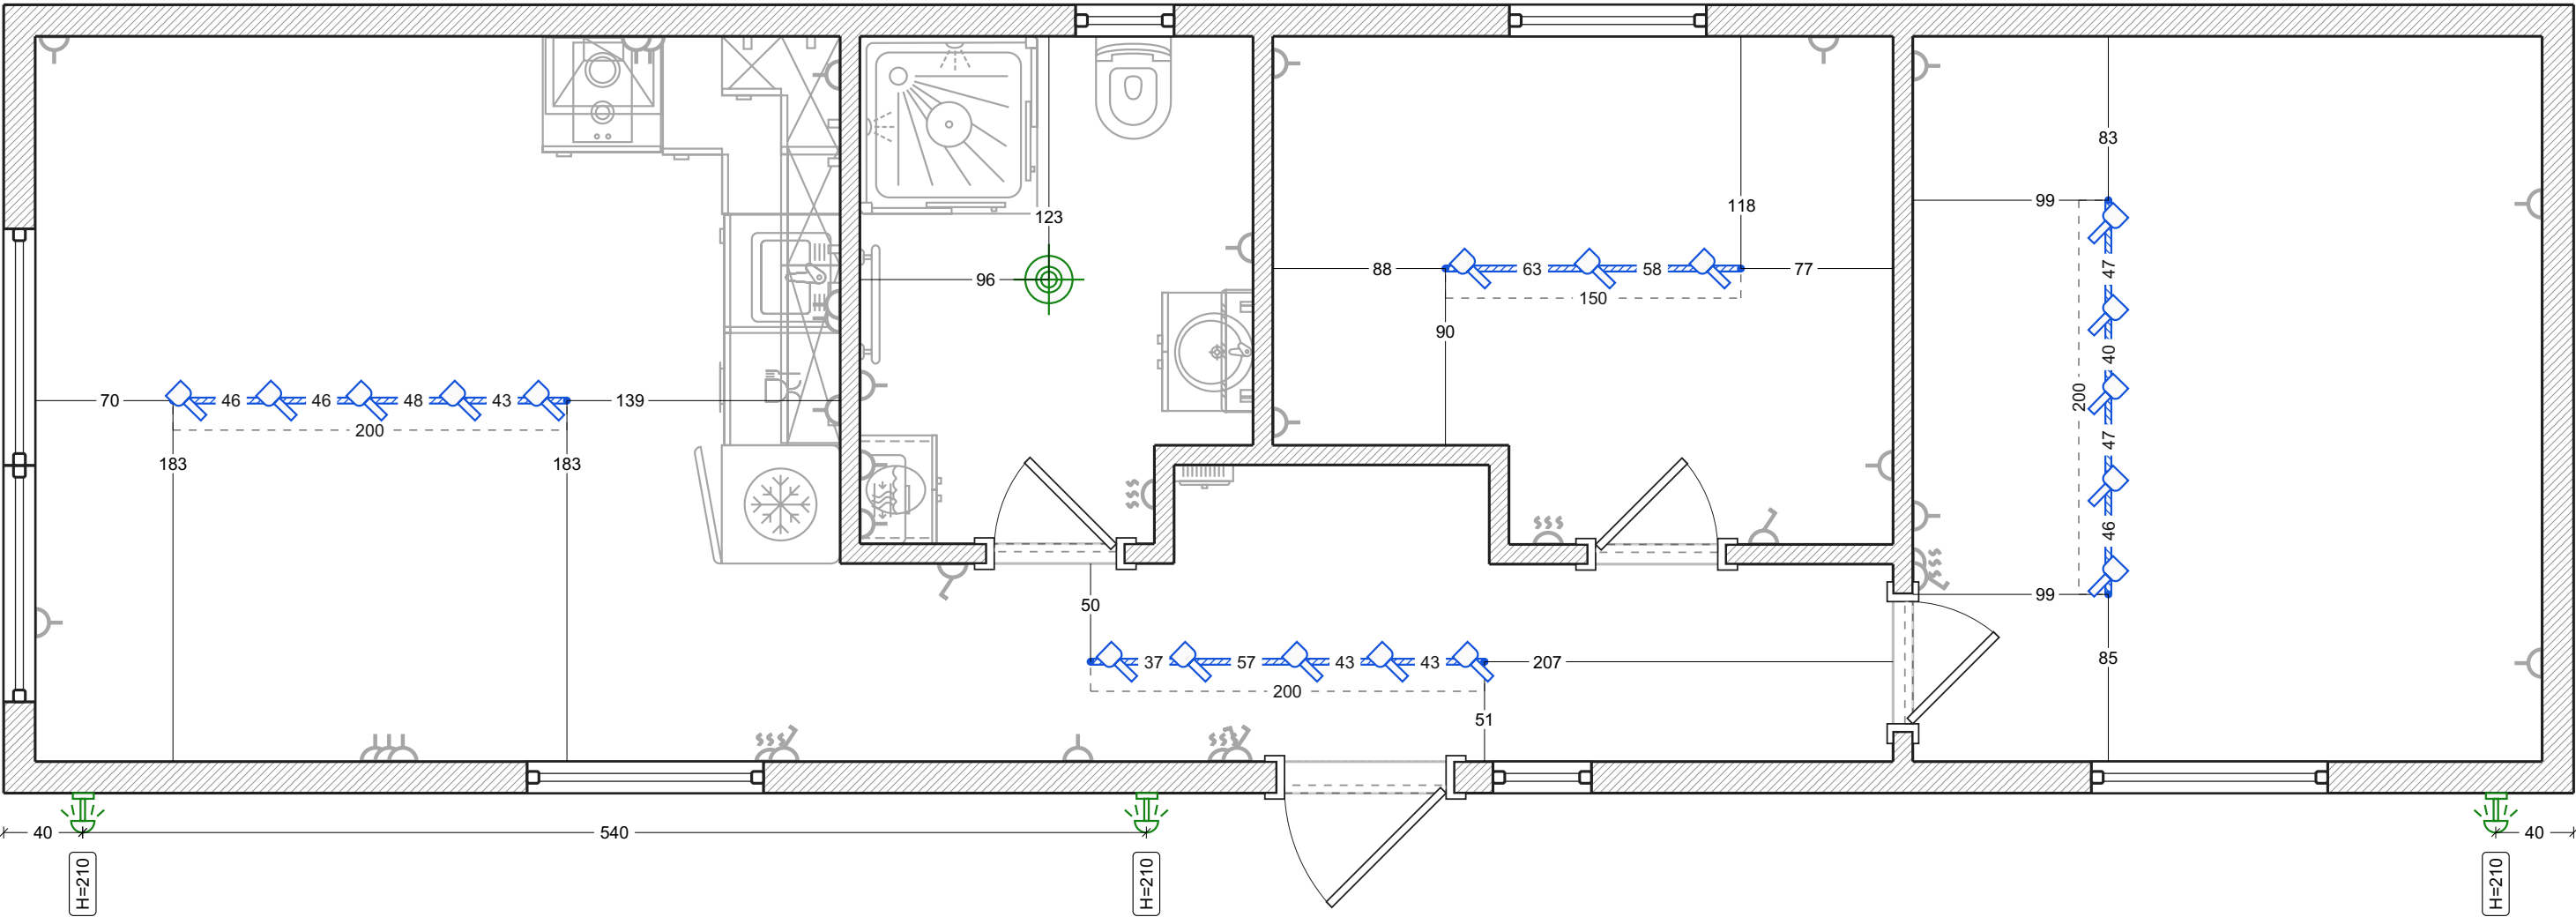


- Legende:
- Deckenkronen
 - LED-Beleuchtungskörper
 - Eingebauteschienen


Schalter

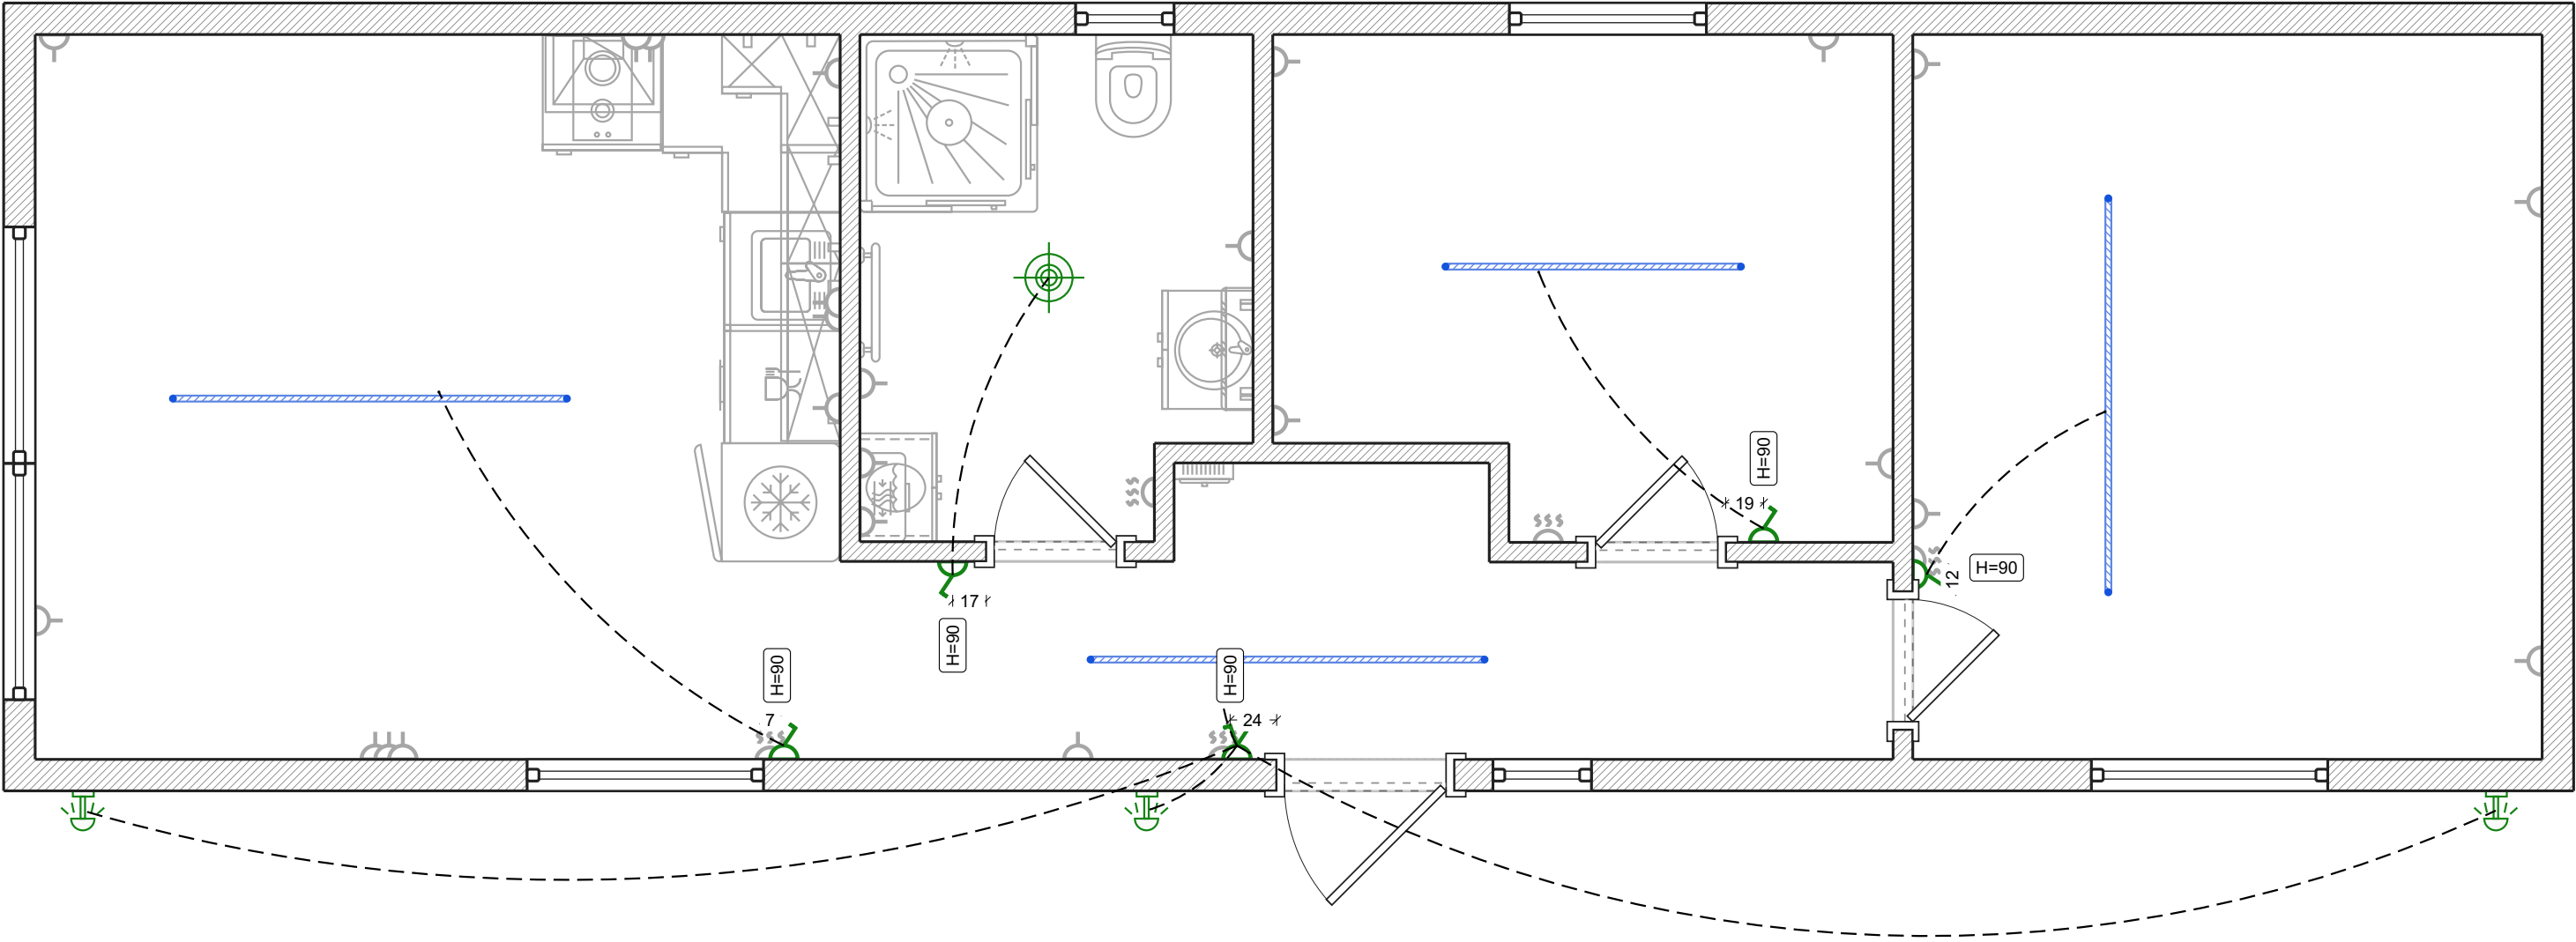

- Legende:
- 1-Tasten-Schalter
 - 2-Tasten-Schalter

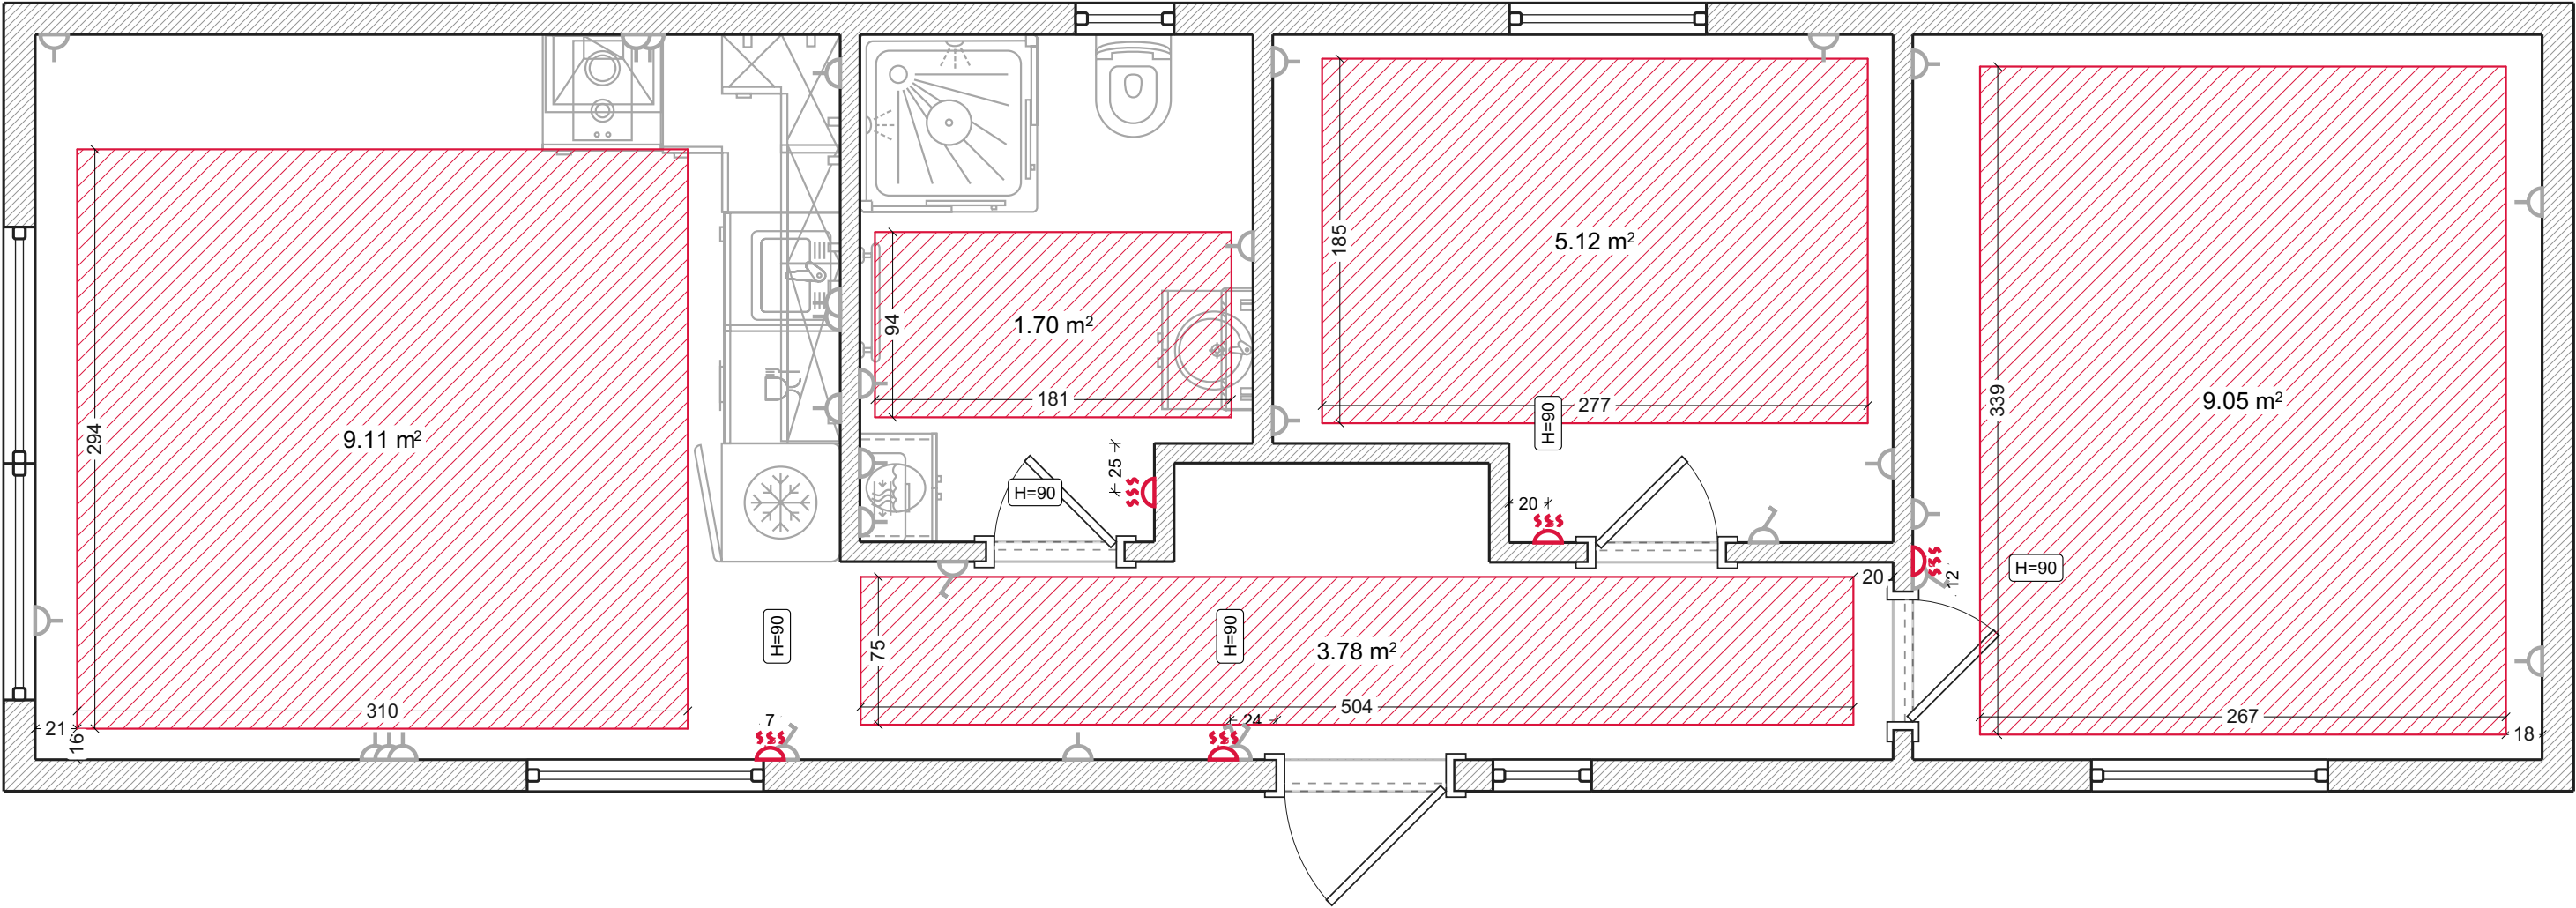


- Legende:
-  Fußbodenheizung zeichnen
 -  Thermostat

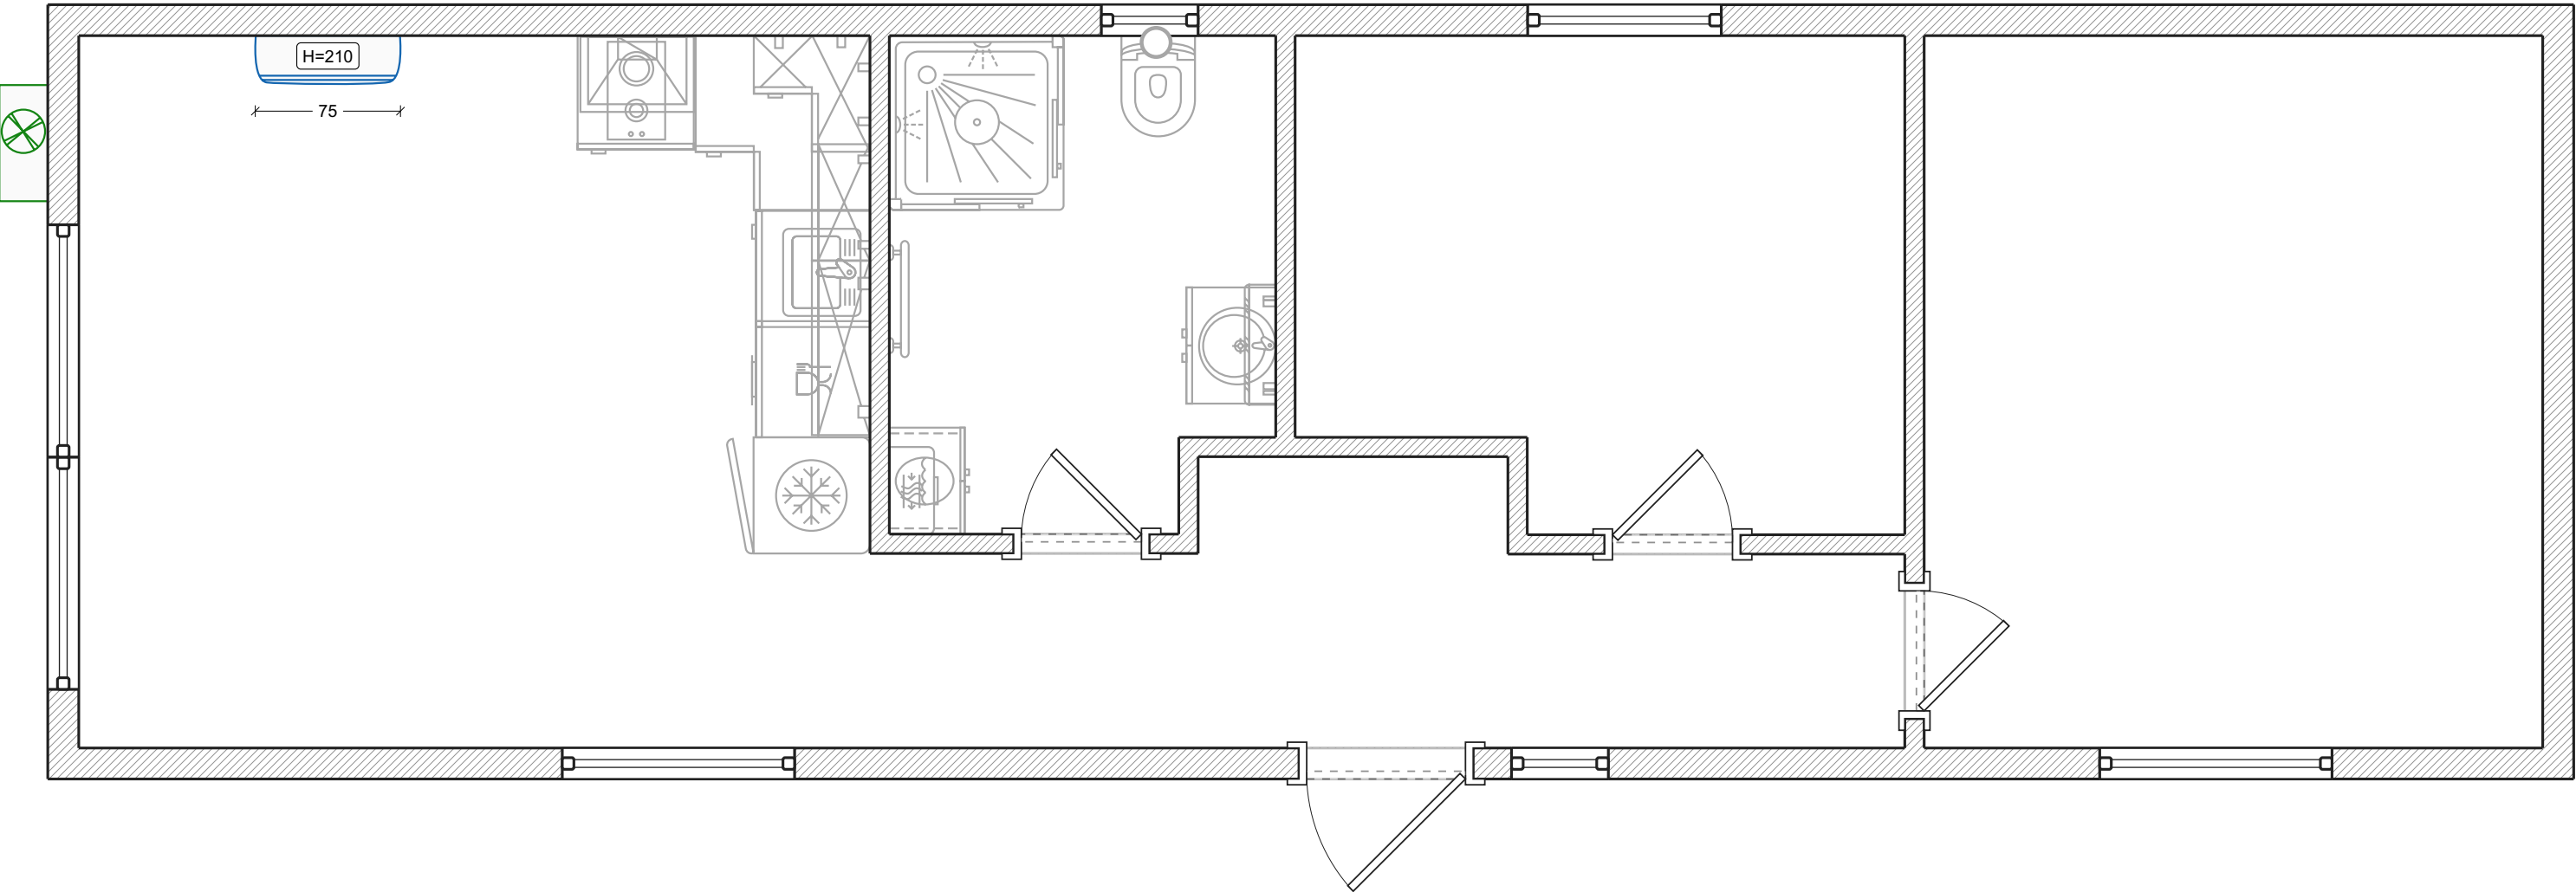


Legende:

-  Split-System-Außengerät
-  Split-System-Innenblock


Verkabelung

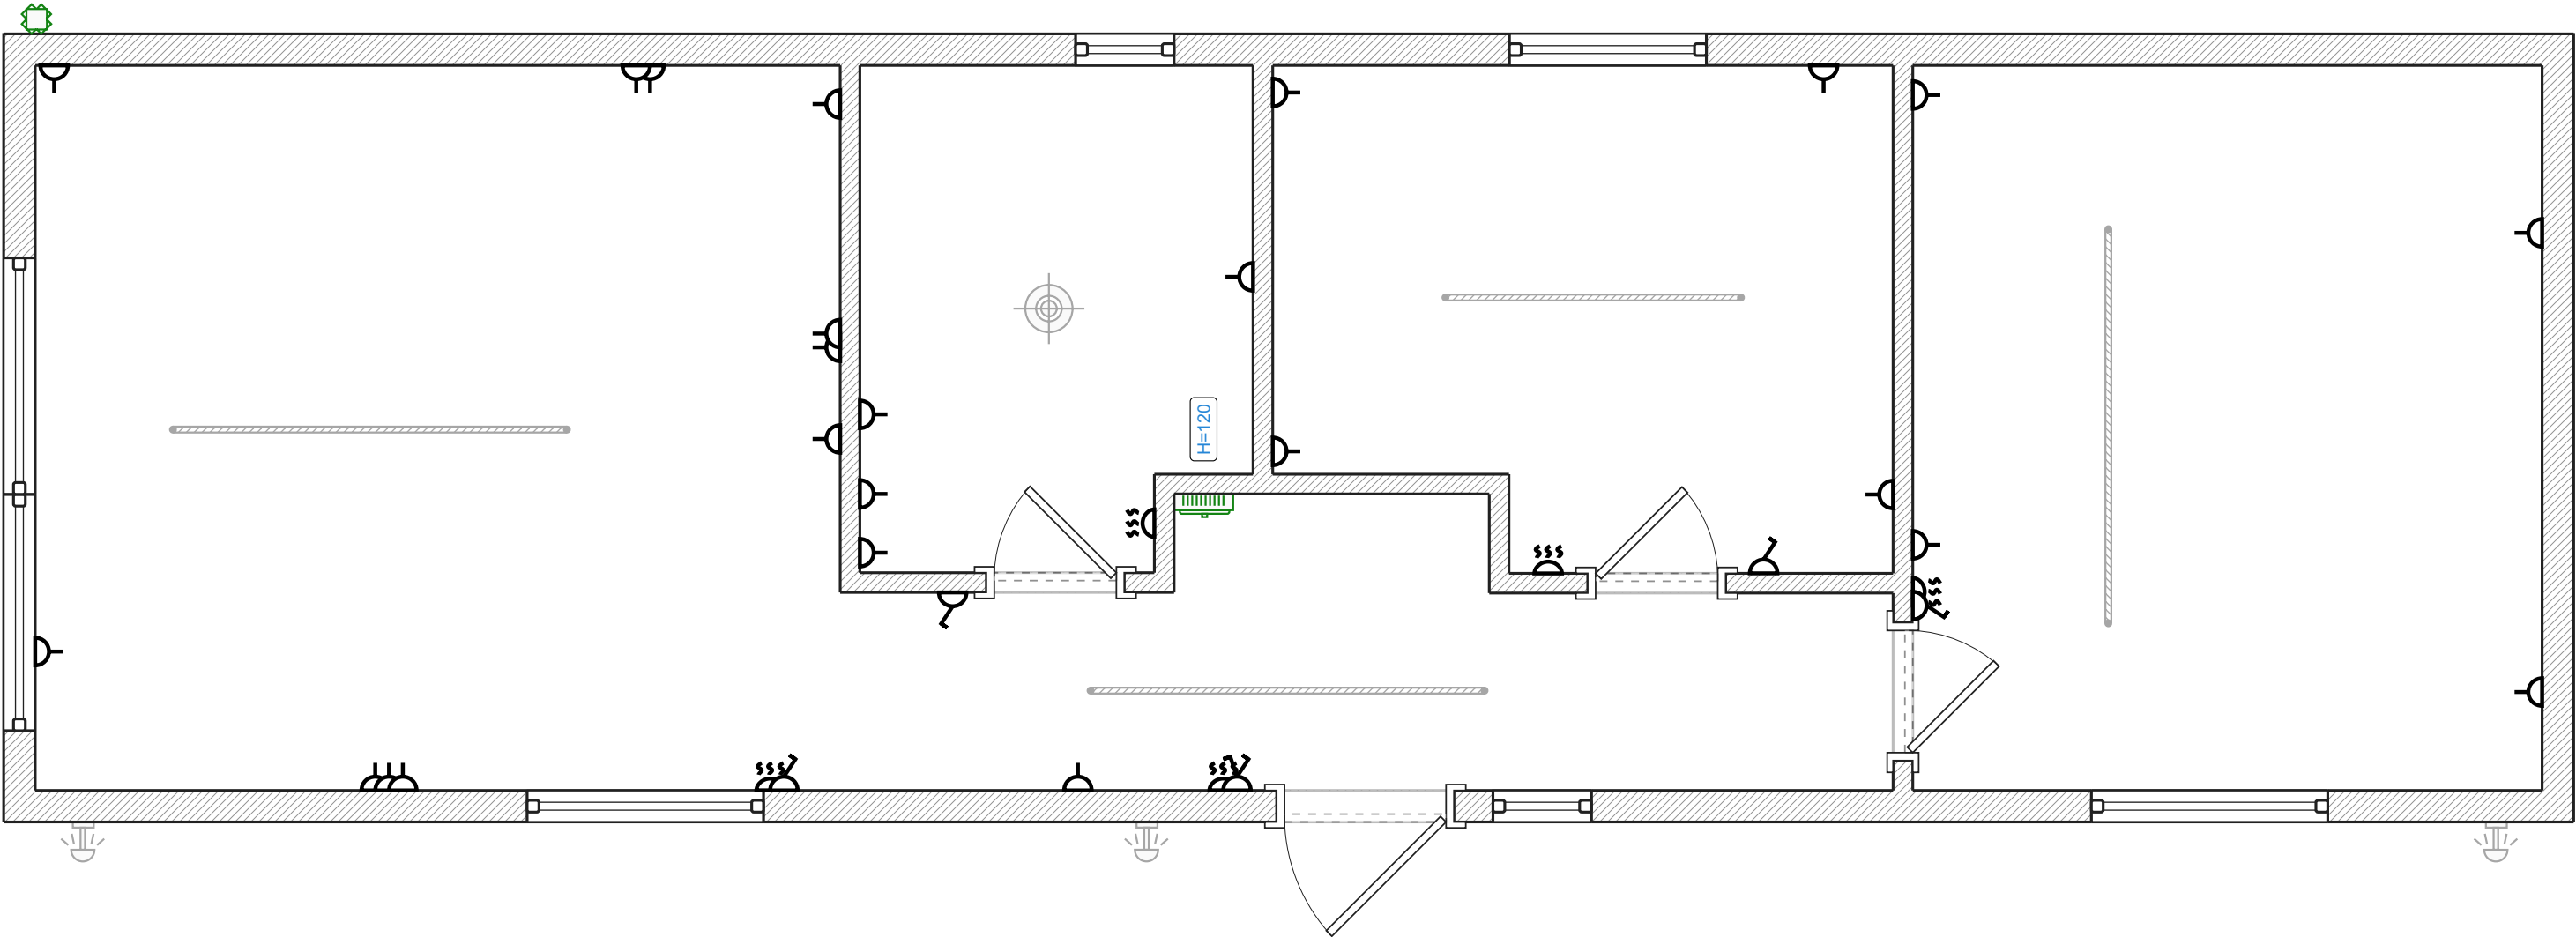


- Legende:
- Schalttafel angelegt
 - Verteilerkasten

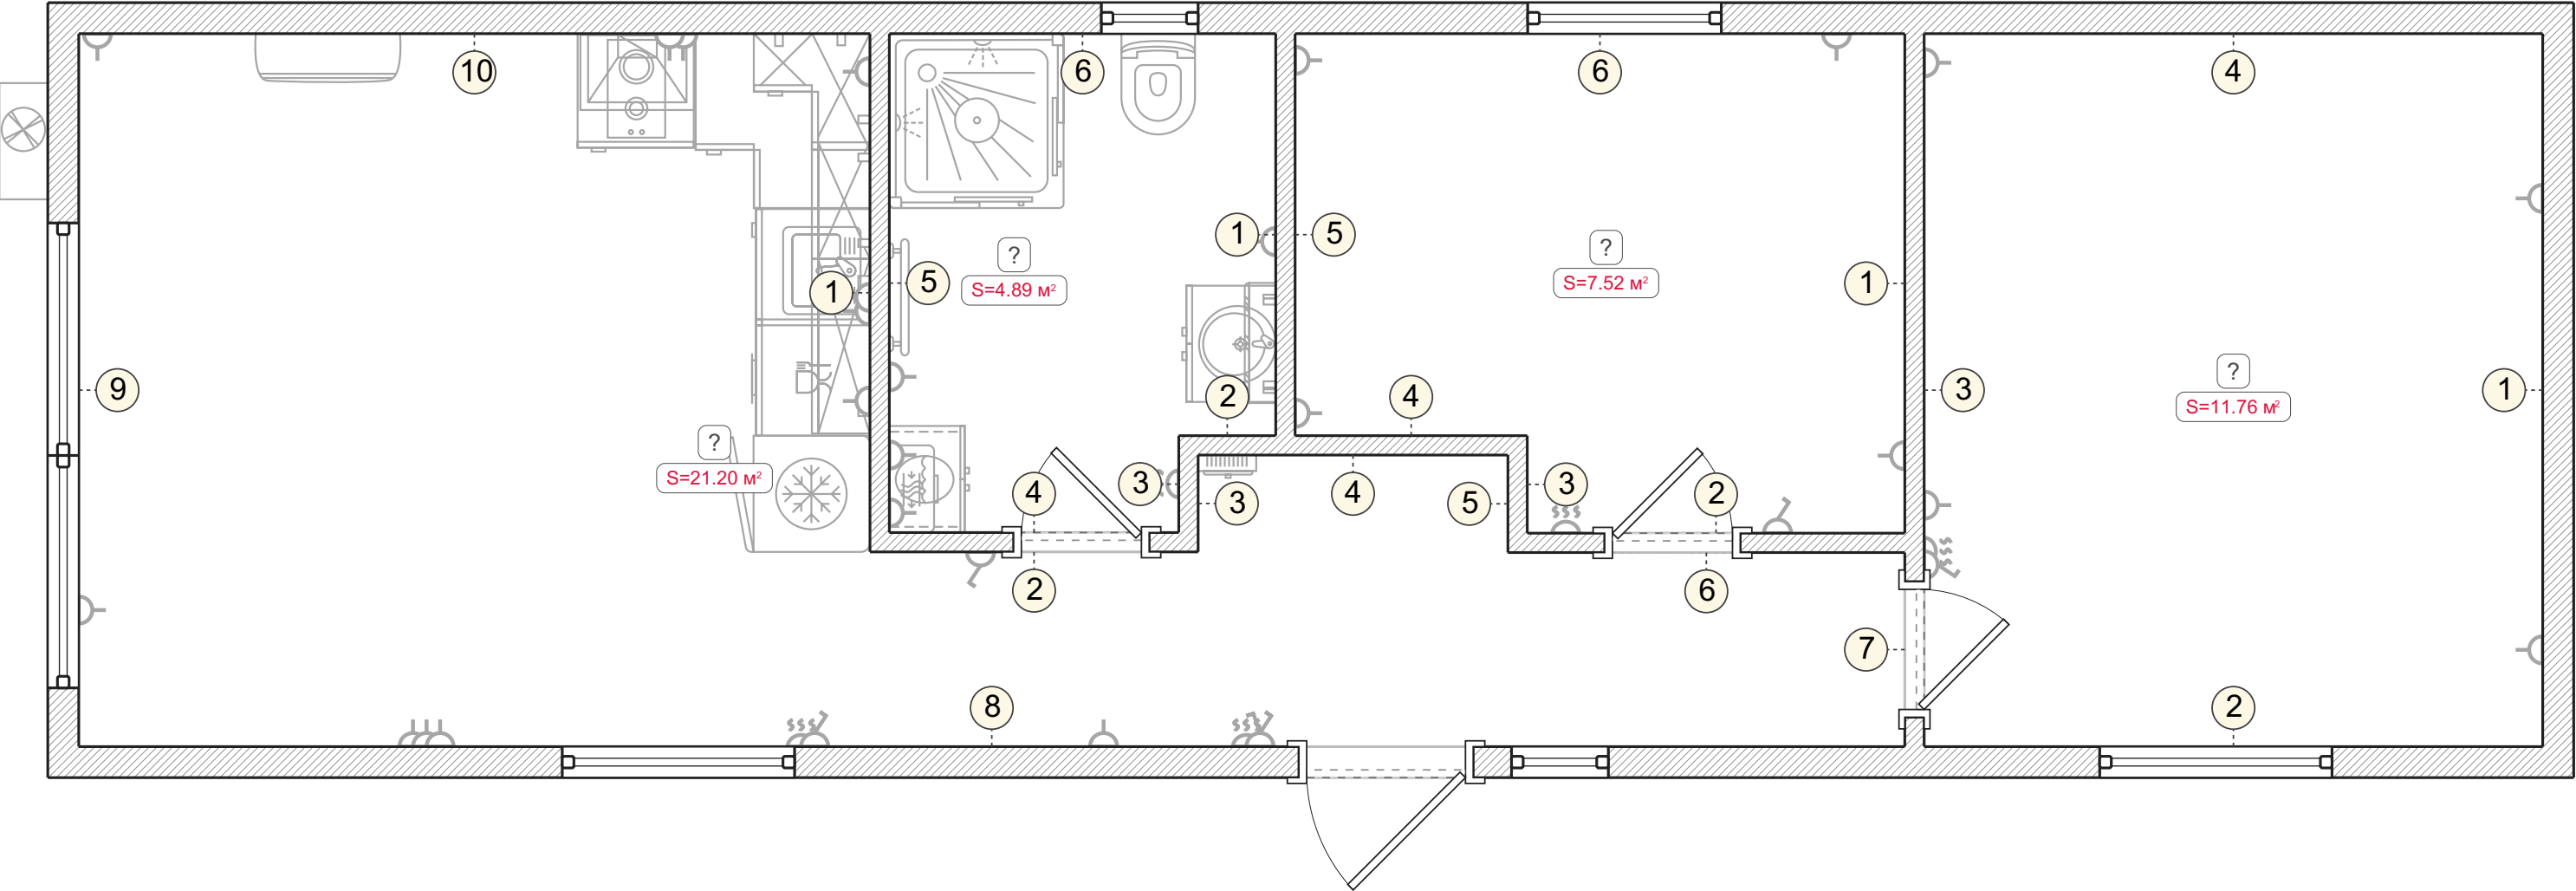


Wandansichten. Unbenannter Raum (1-9)

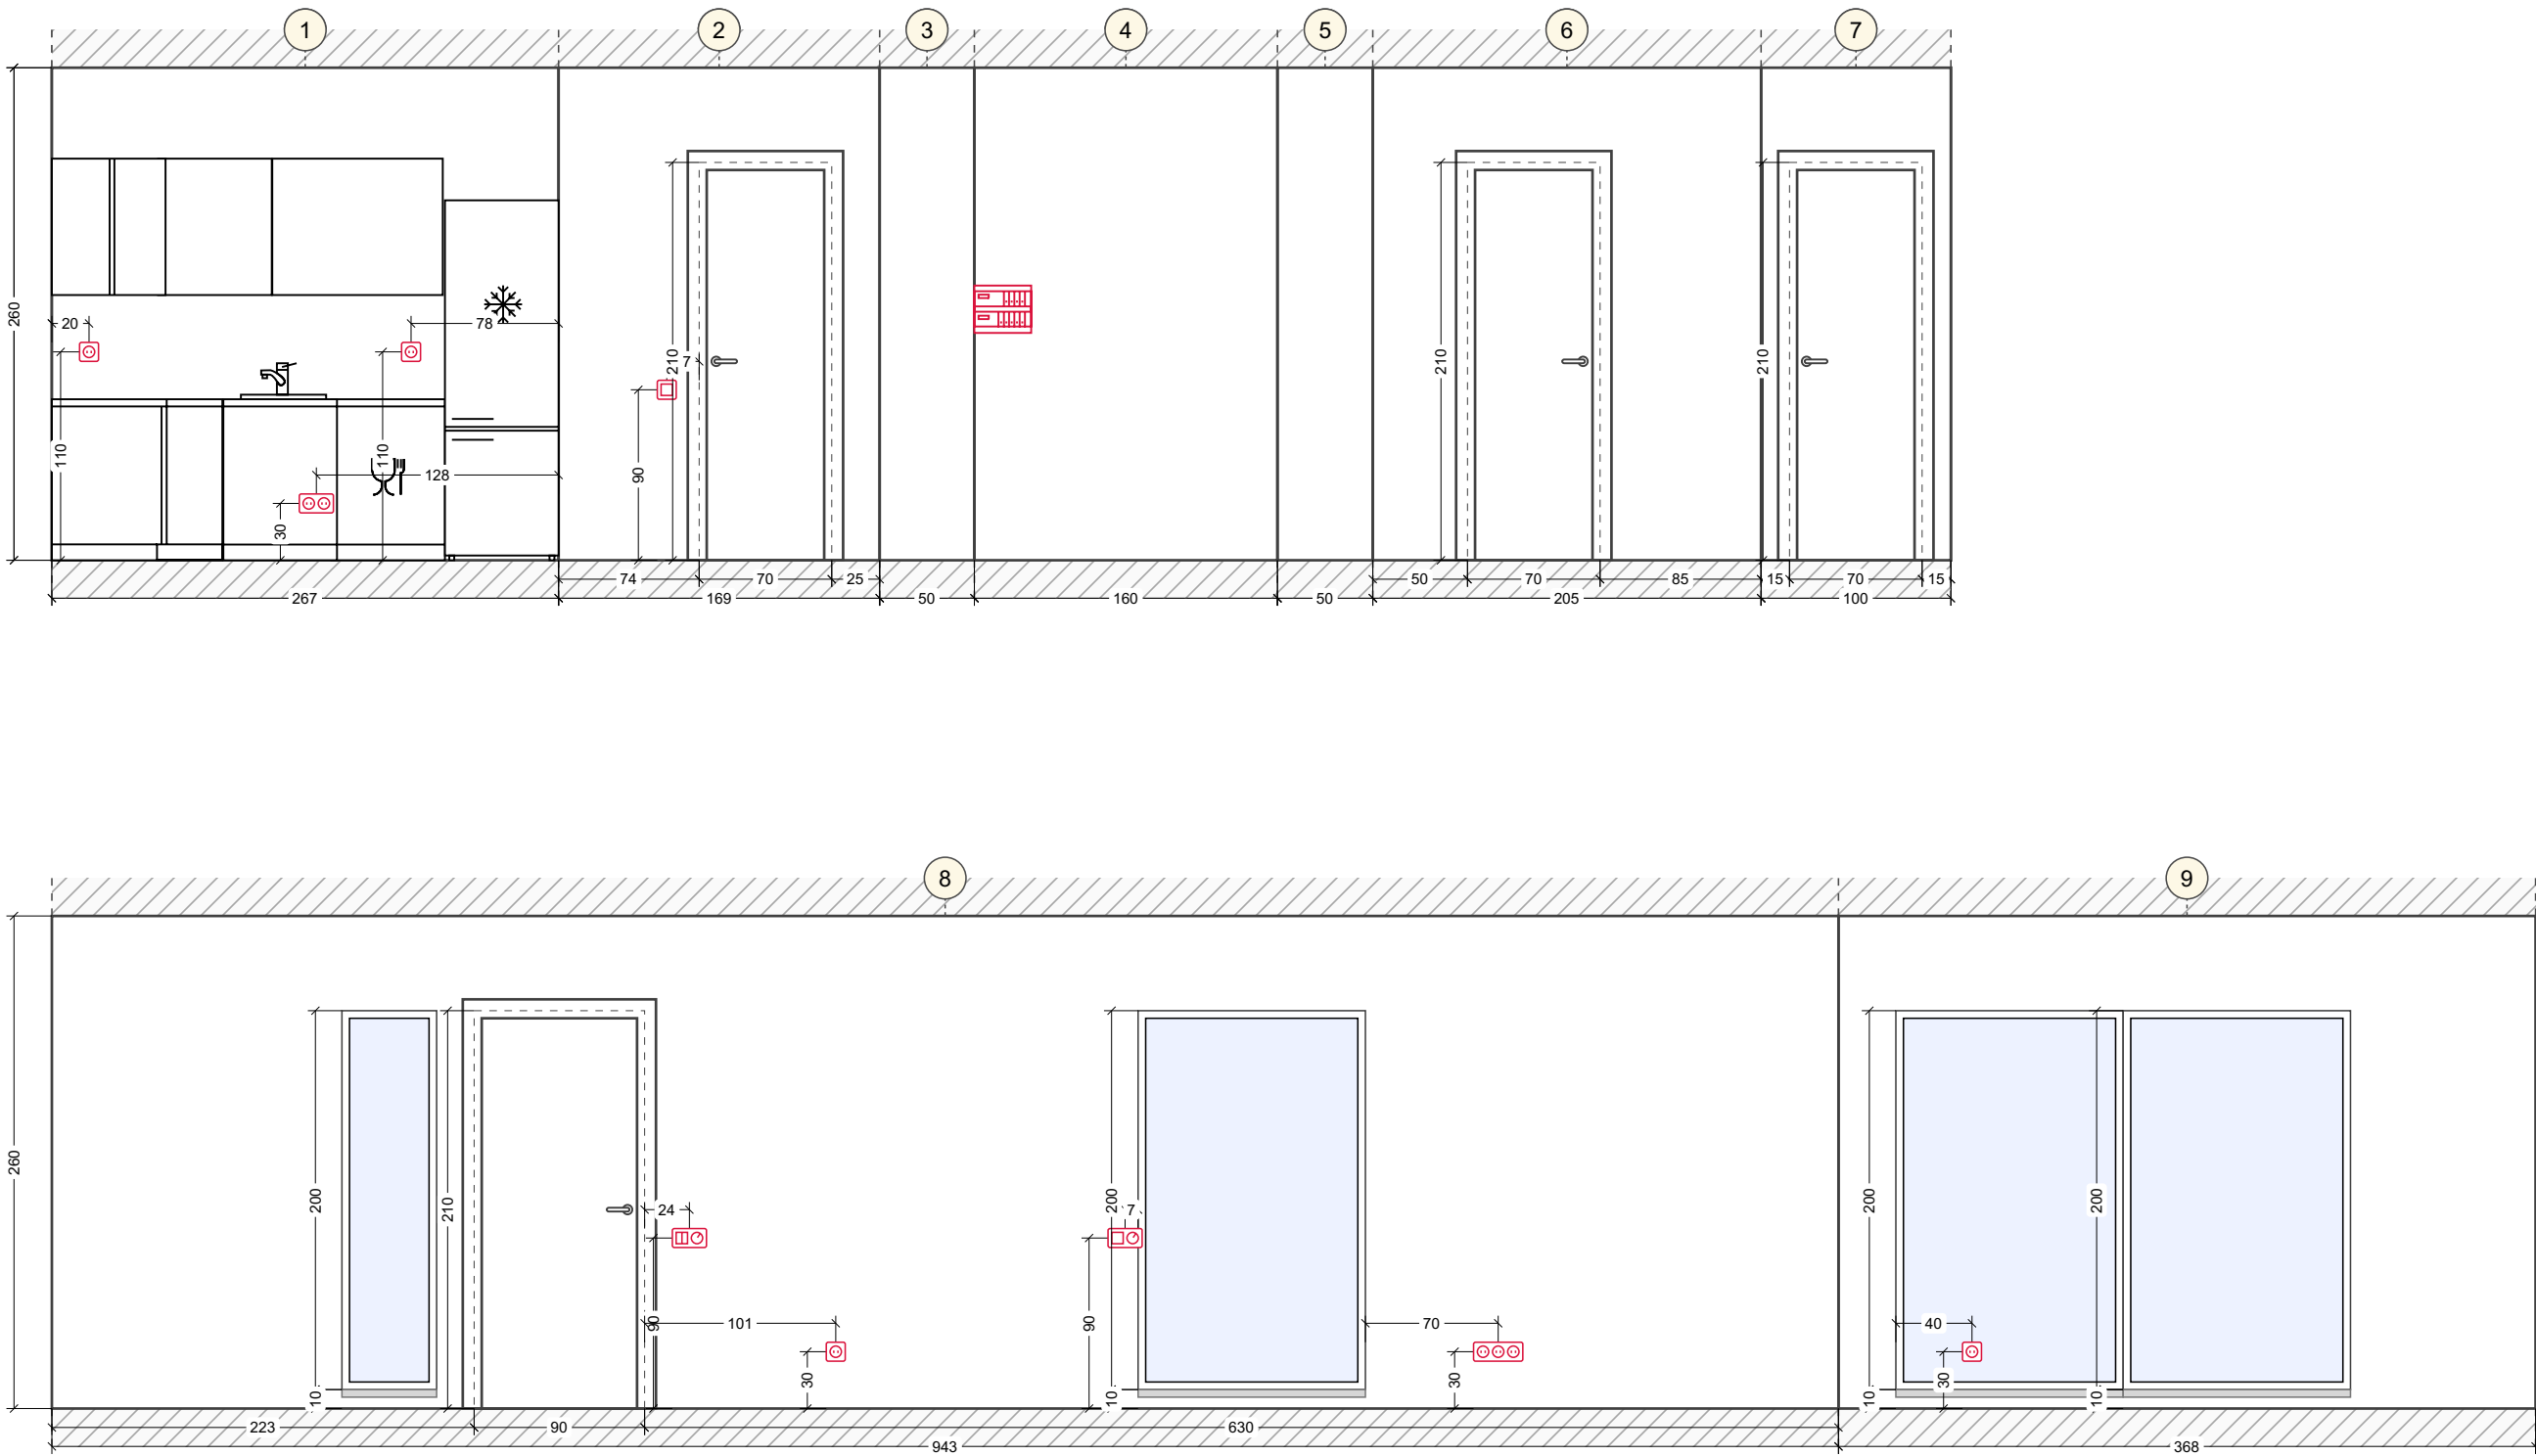


Wandansichten. Unbenannter Raum (10)

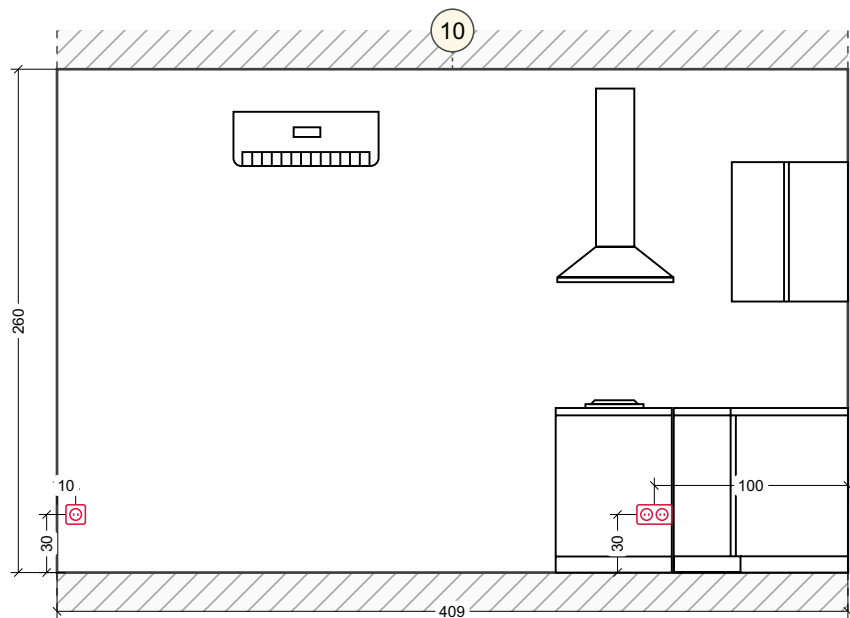

Wandansichten. Unbenannter Raum (1-4)

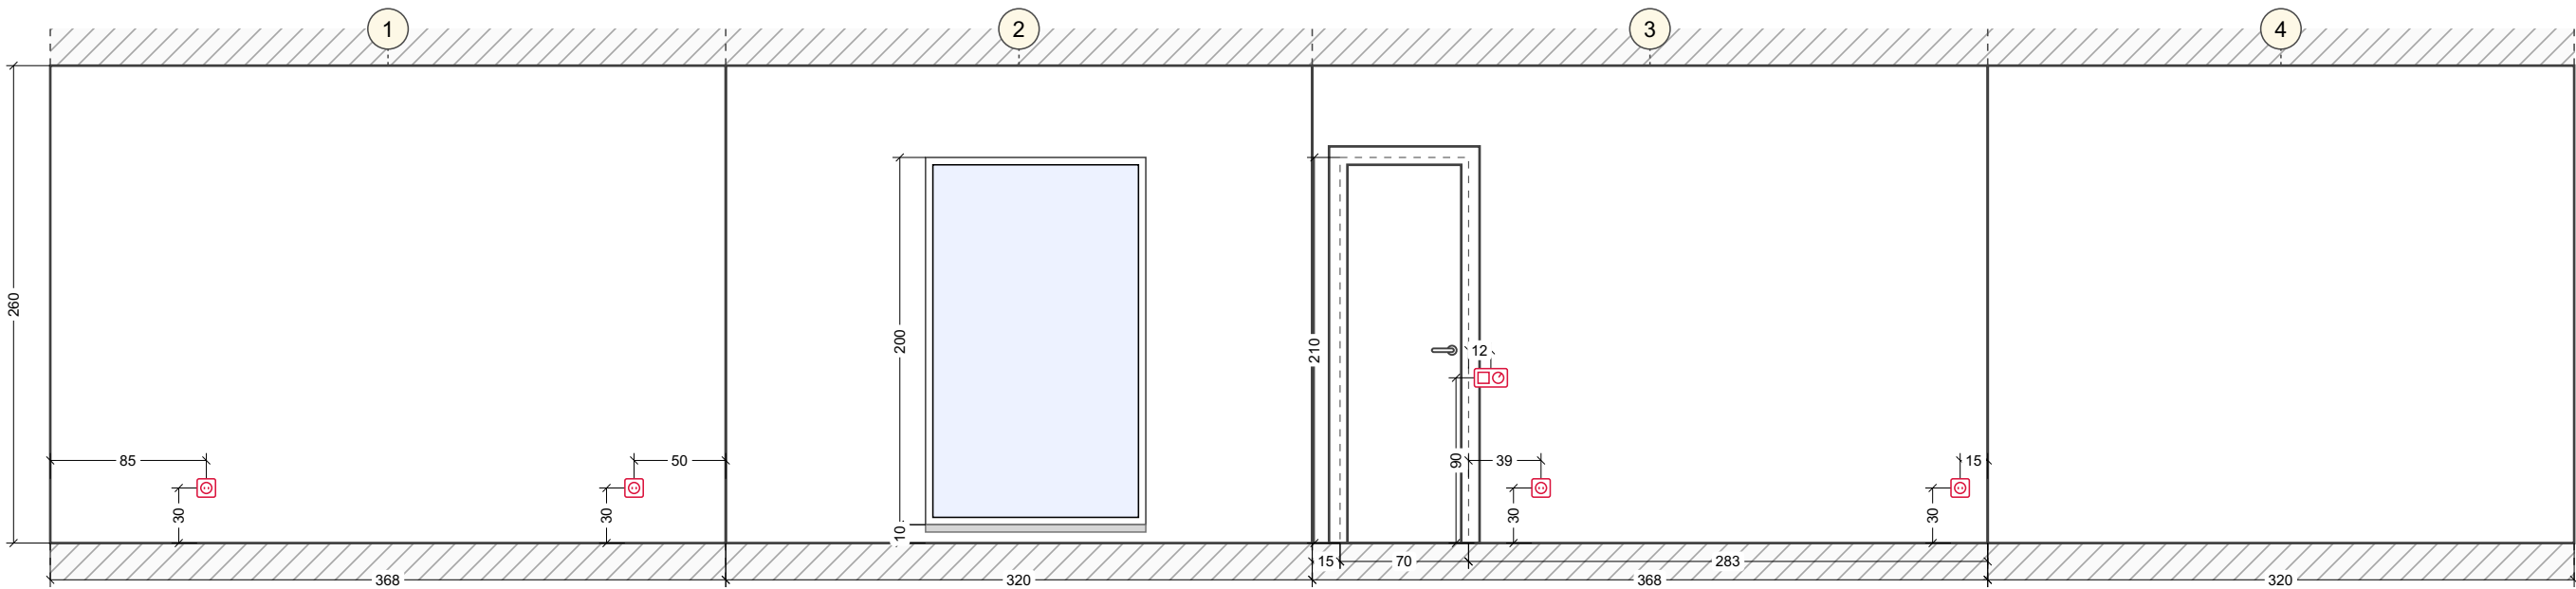

Wandansichten. Unbenannter Raum (1-6)

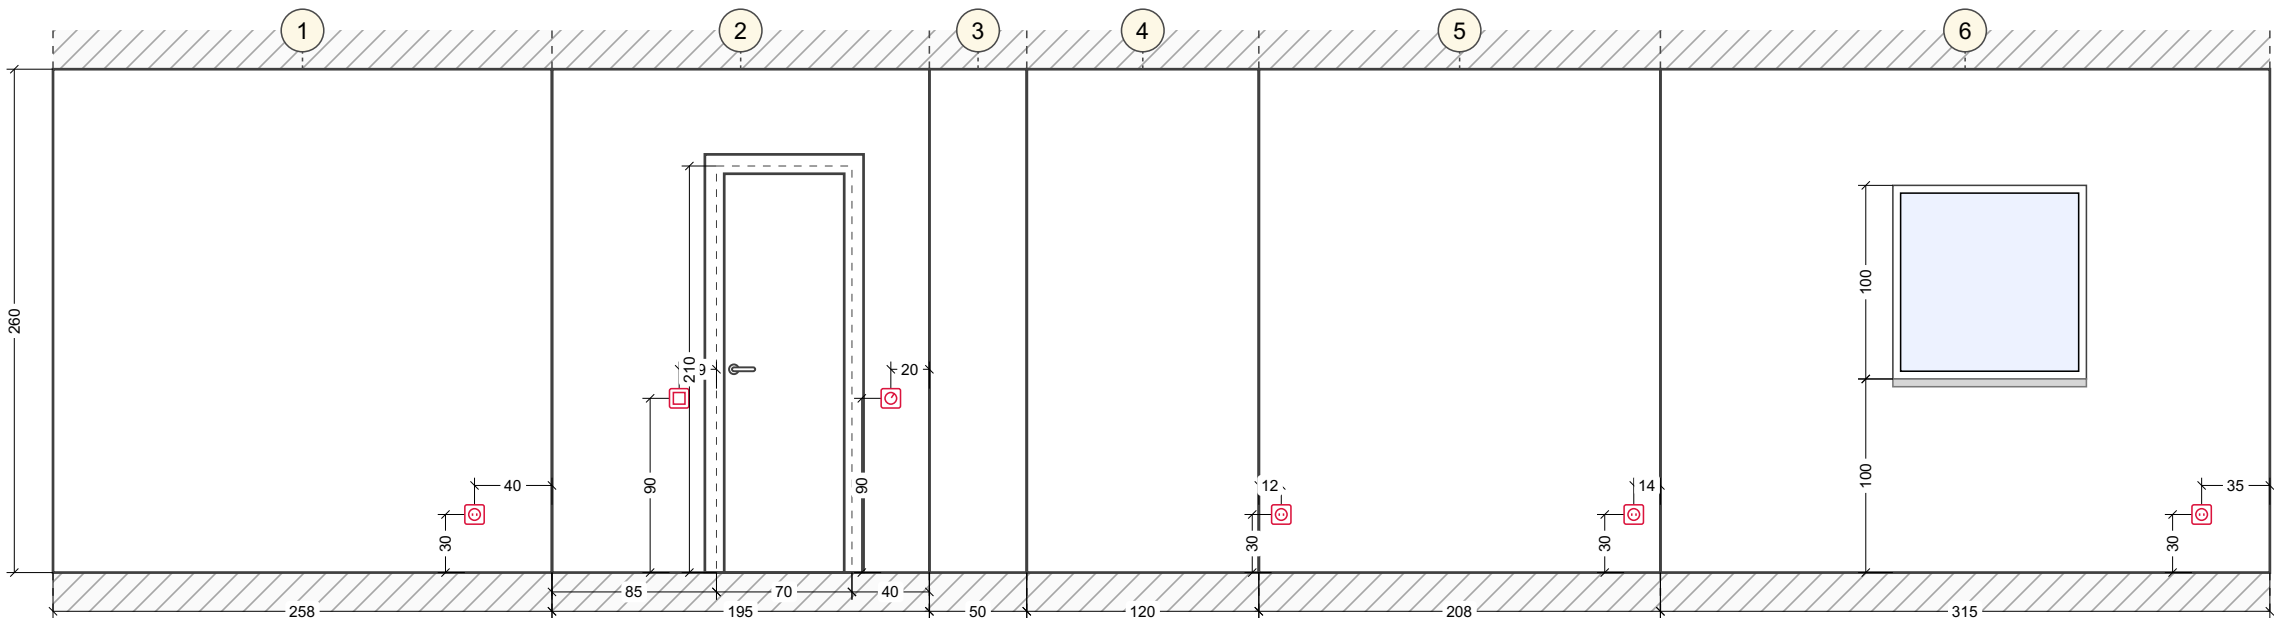

Wandansichten. Unbenannter Raum (1-6)

