



Ausgangsplan


Legende:
Bestehende Mauer

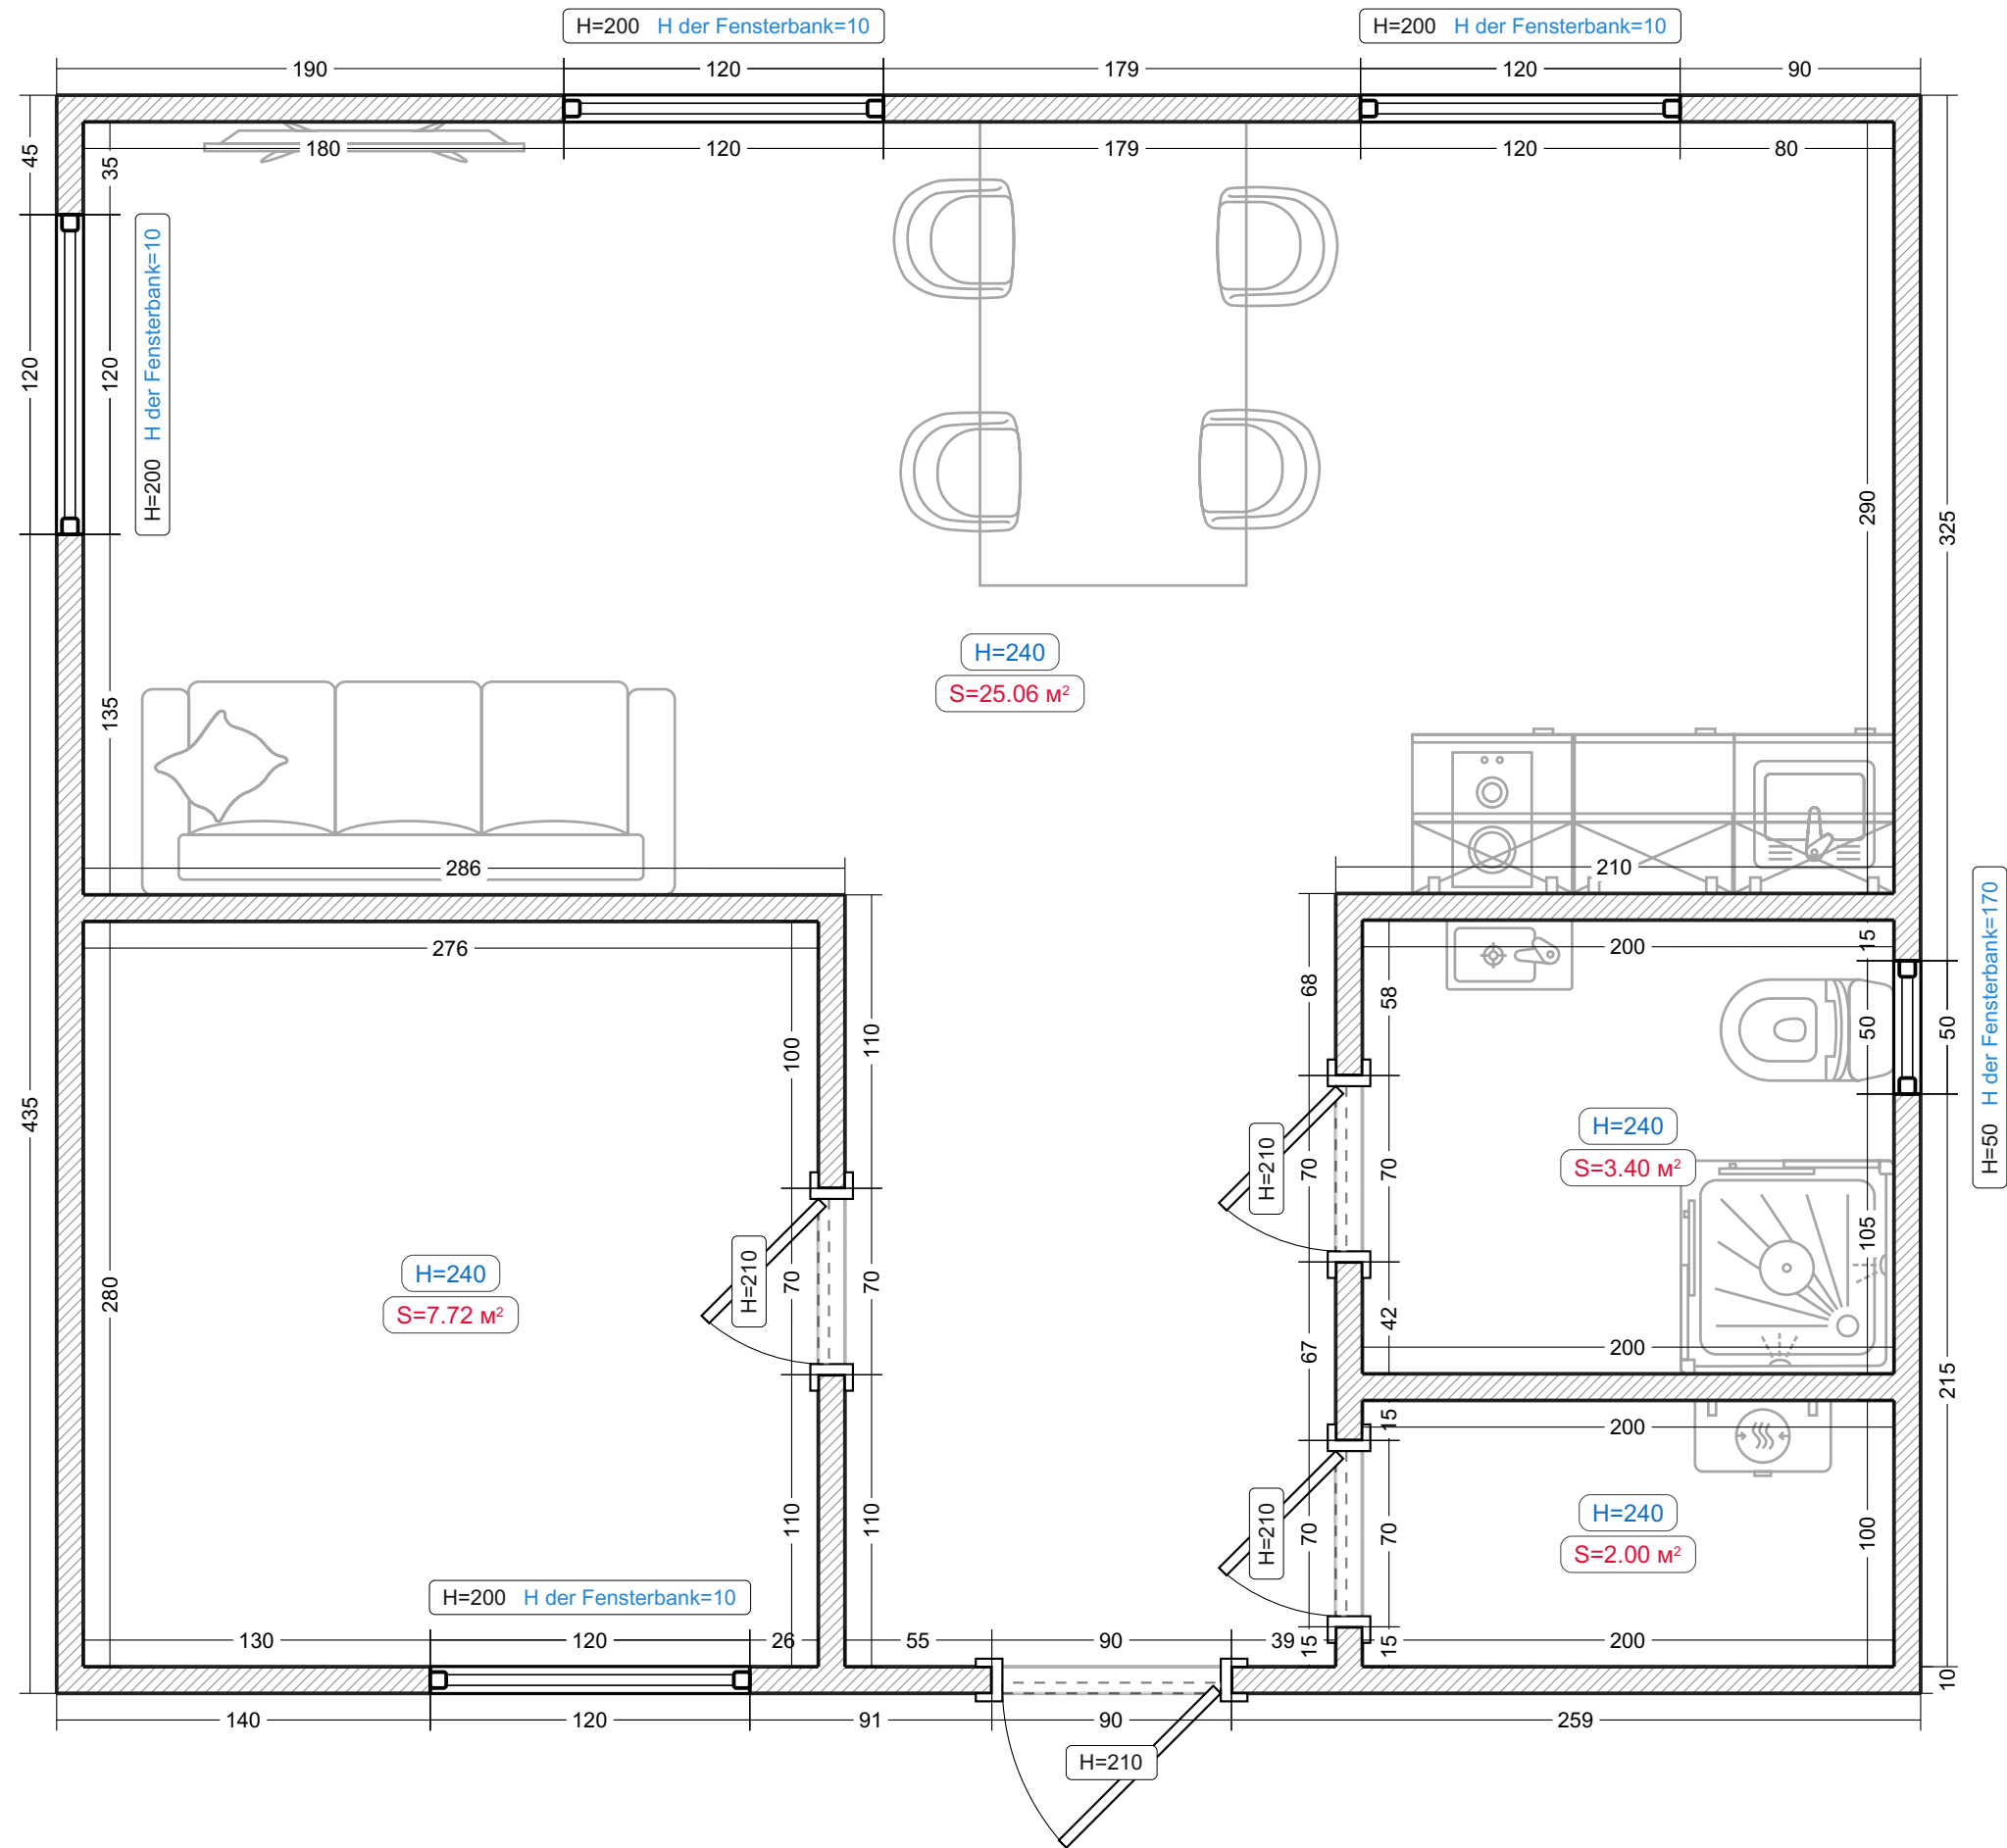


Heizung

Legende:
Stahlheizkörper

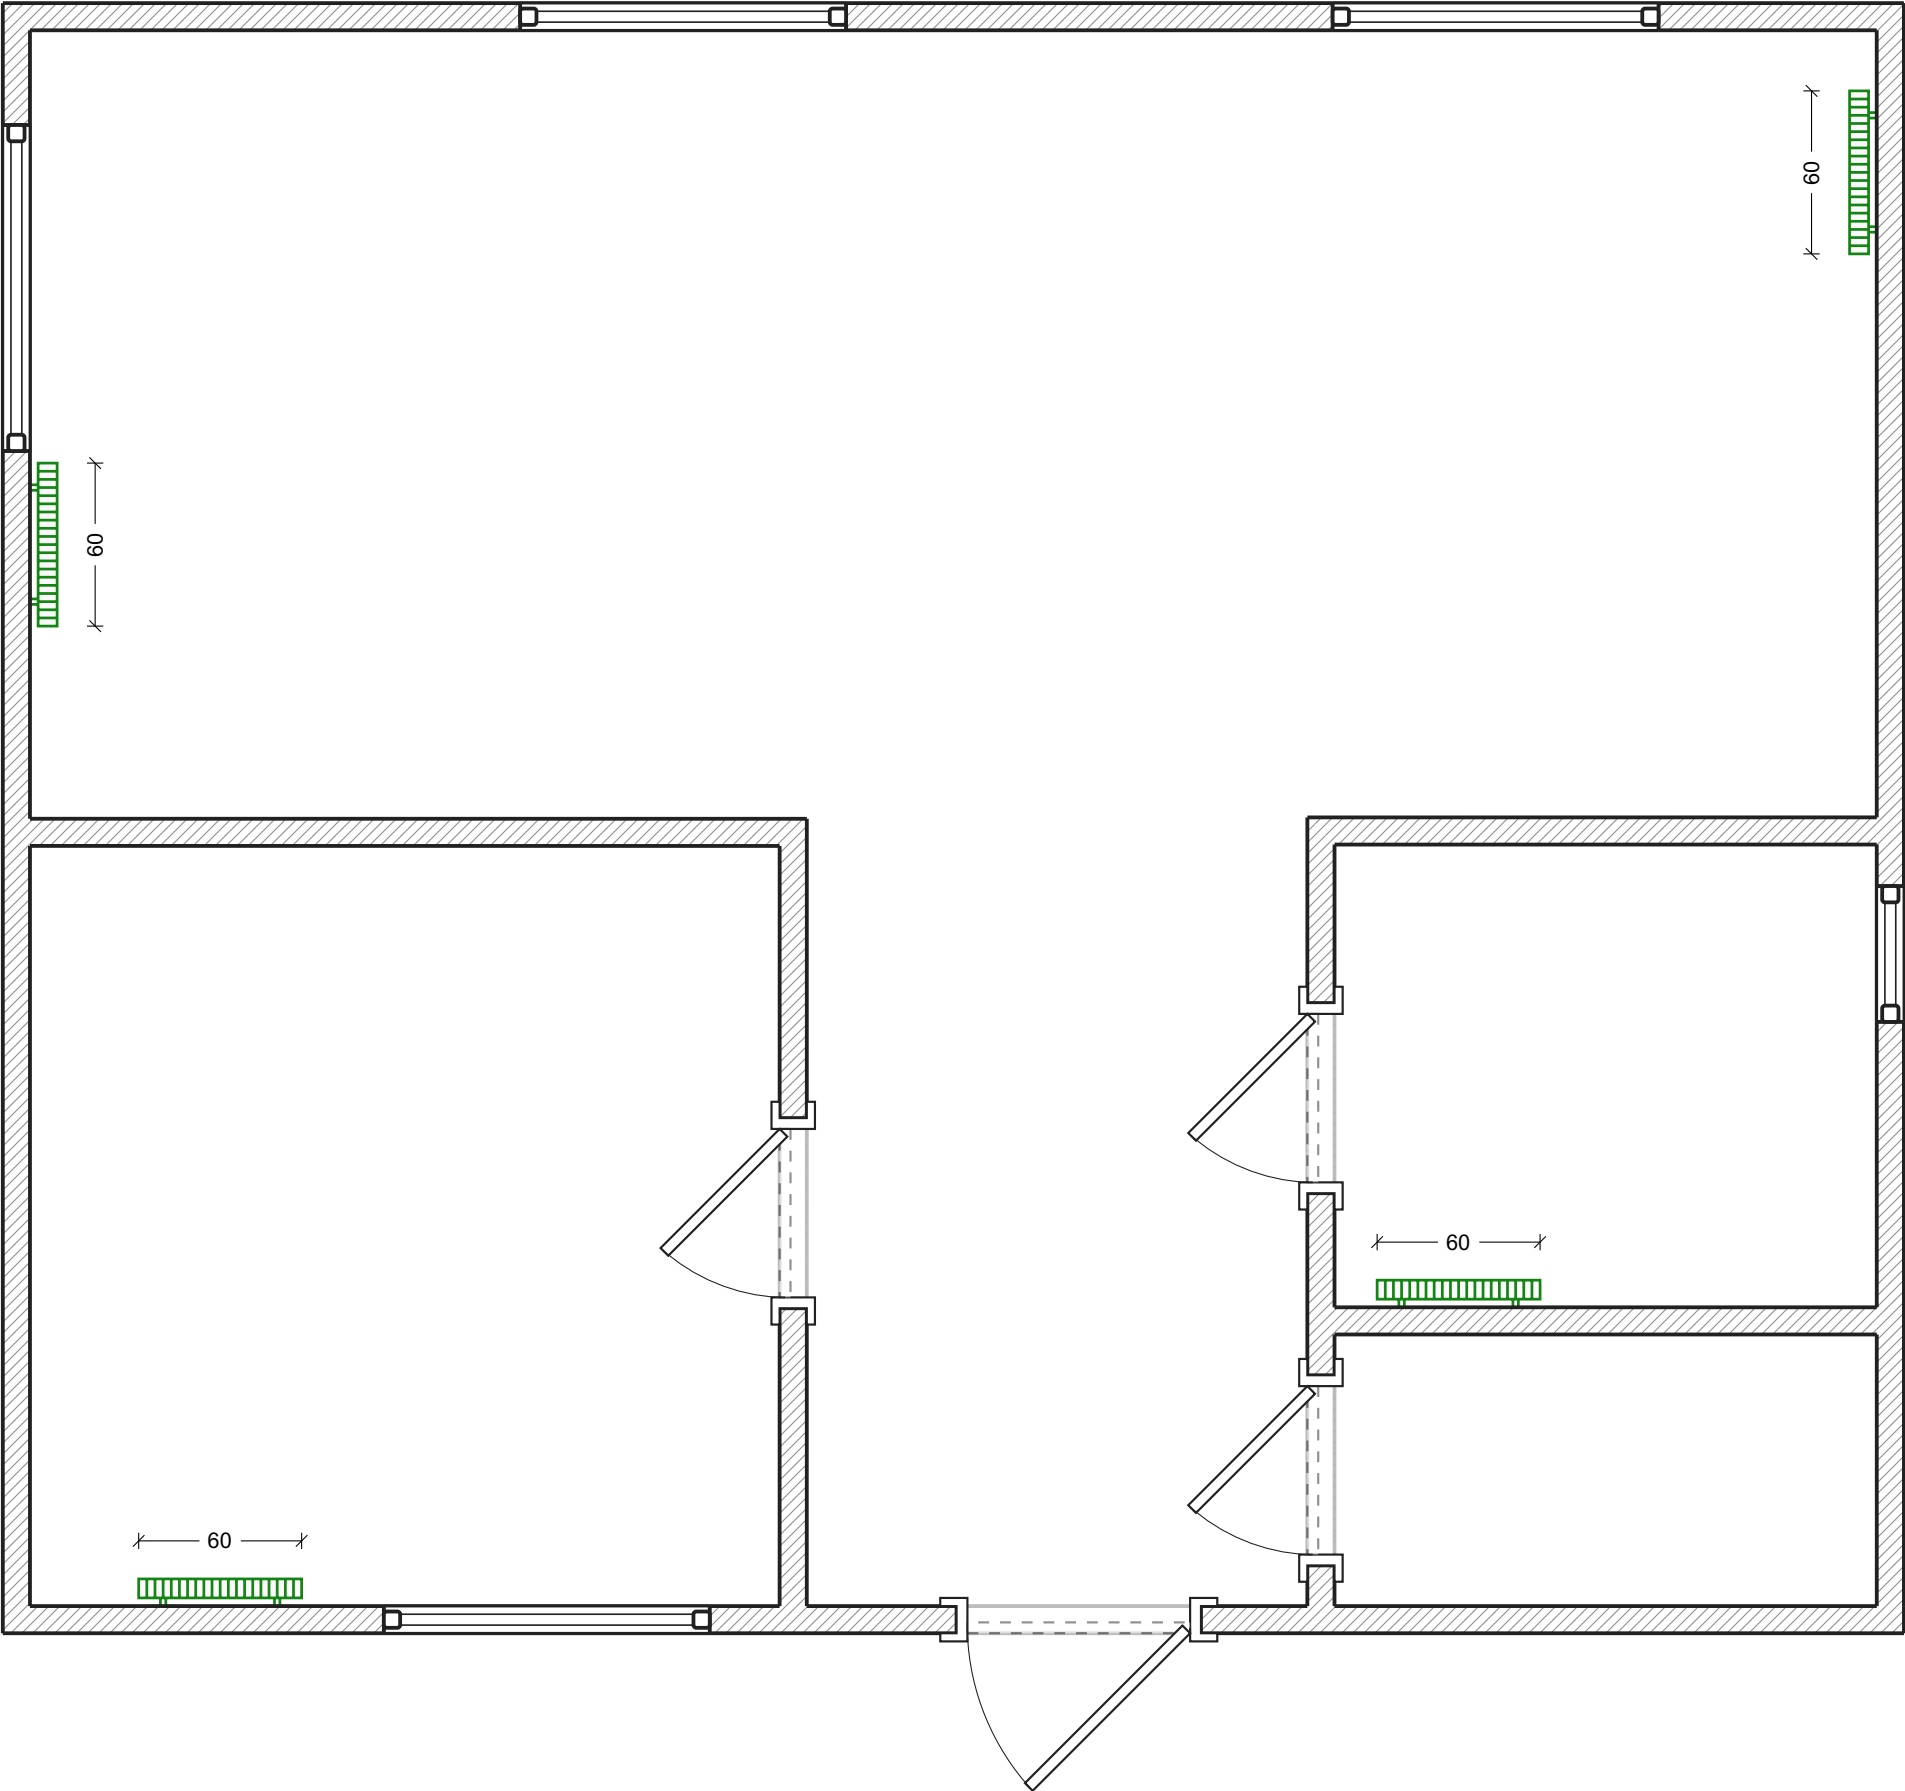

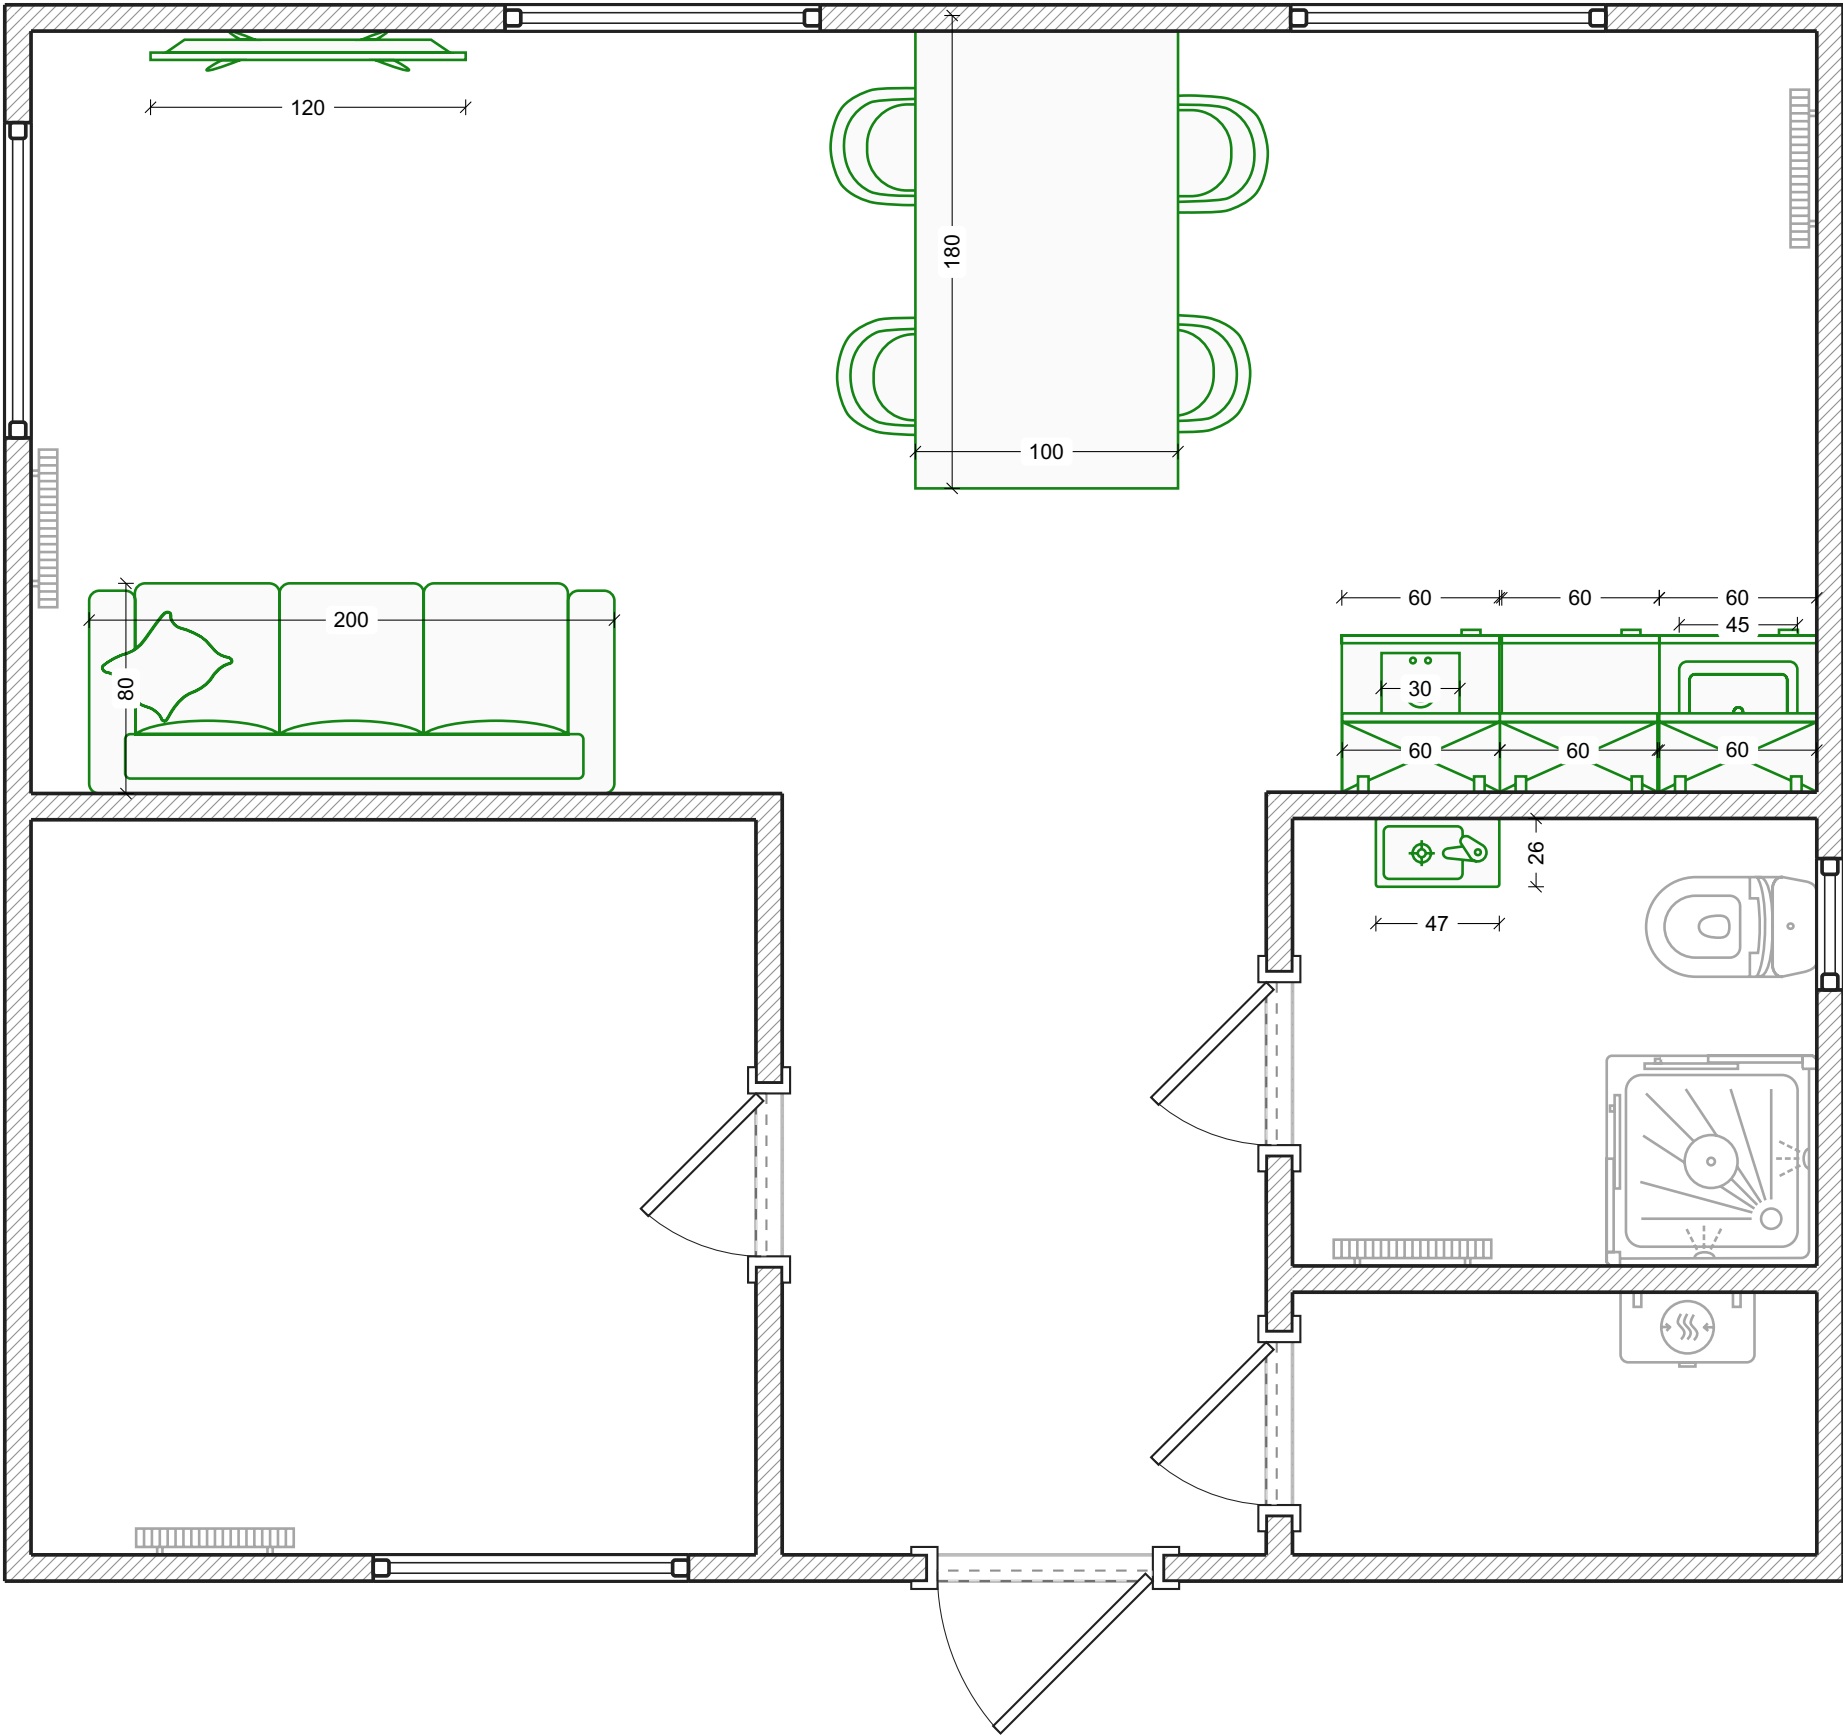


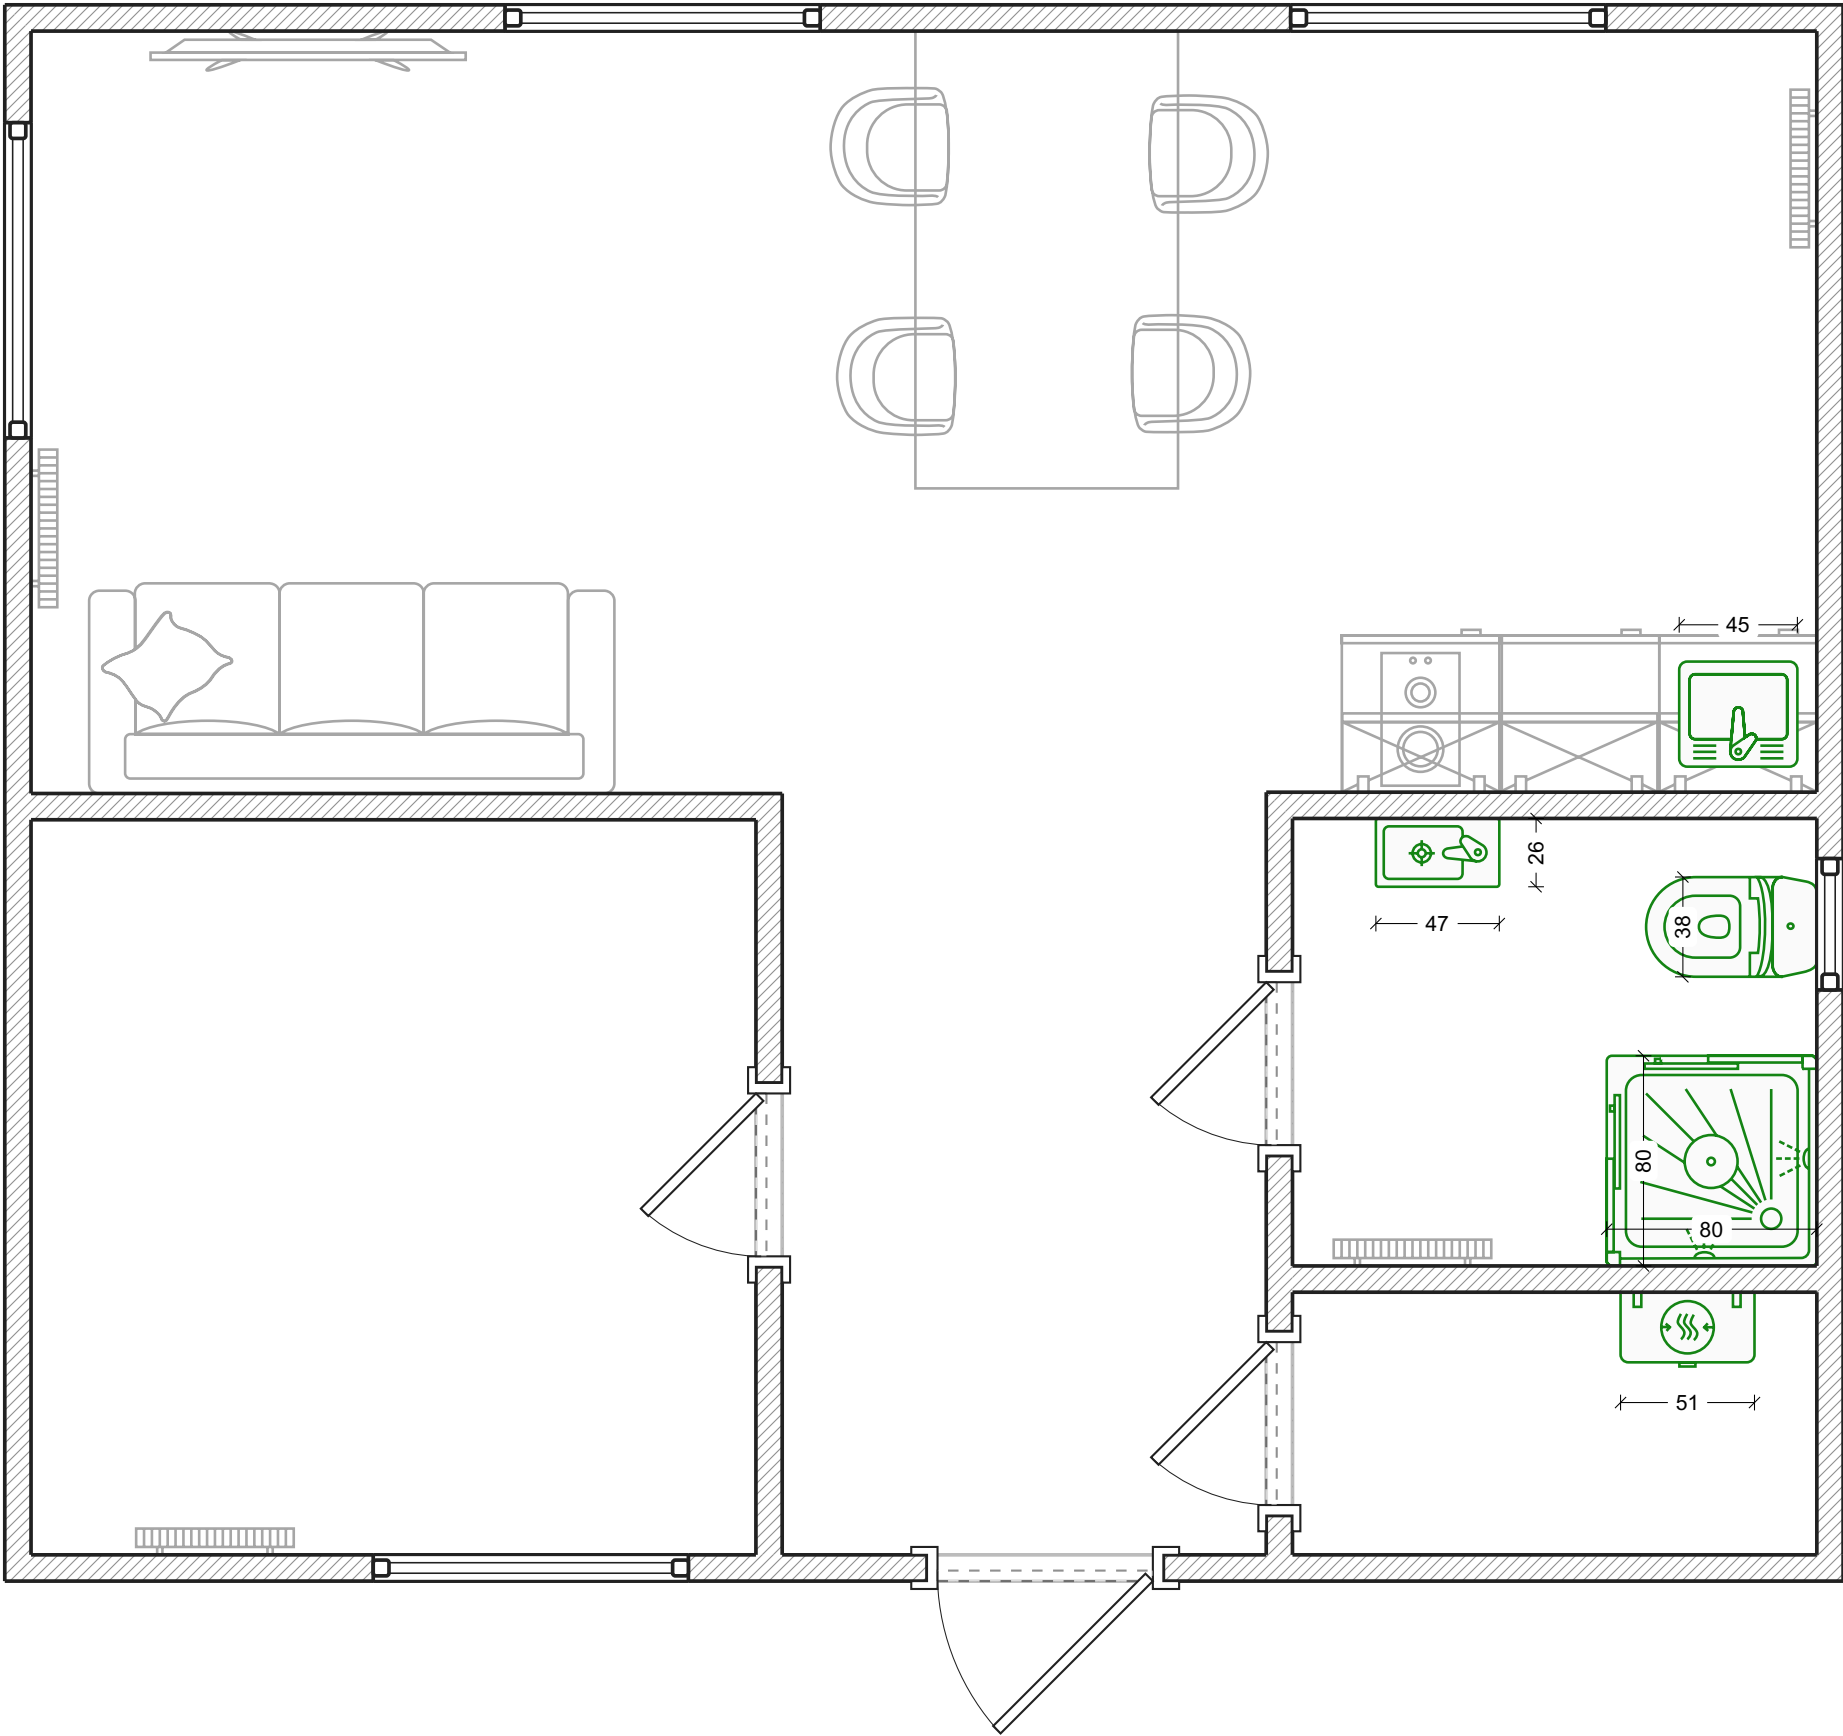

Wasserversorgung

Legende:


-  Kaltwasserausgang
-  Kanalisationsanschluss
-  Wasserleitung für Kaltwasserversorgung

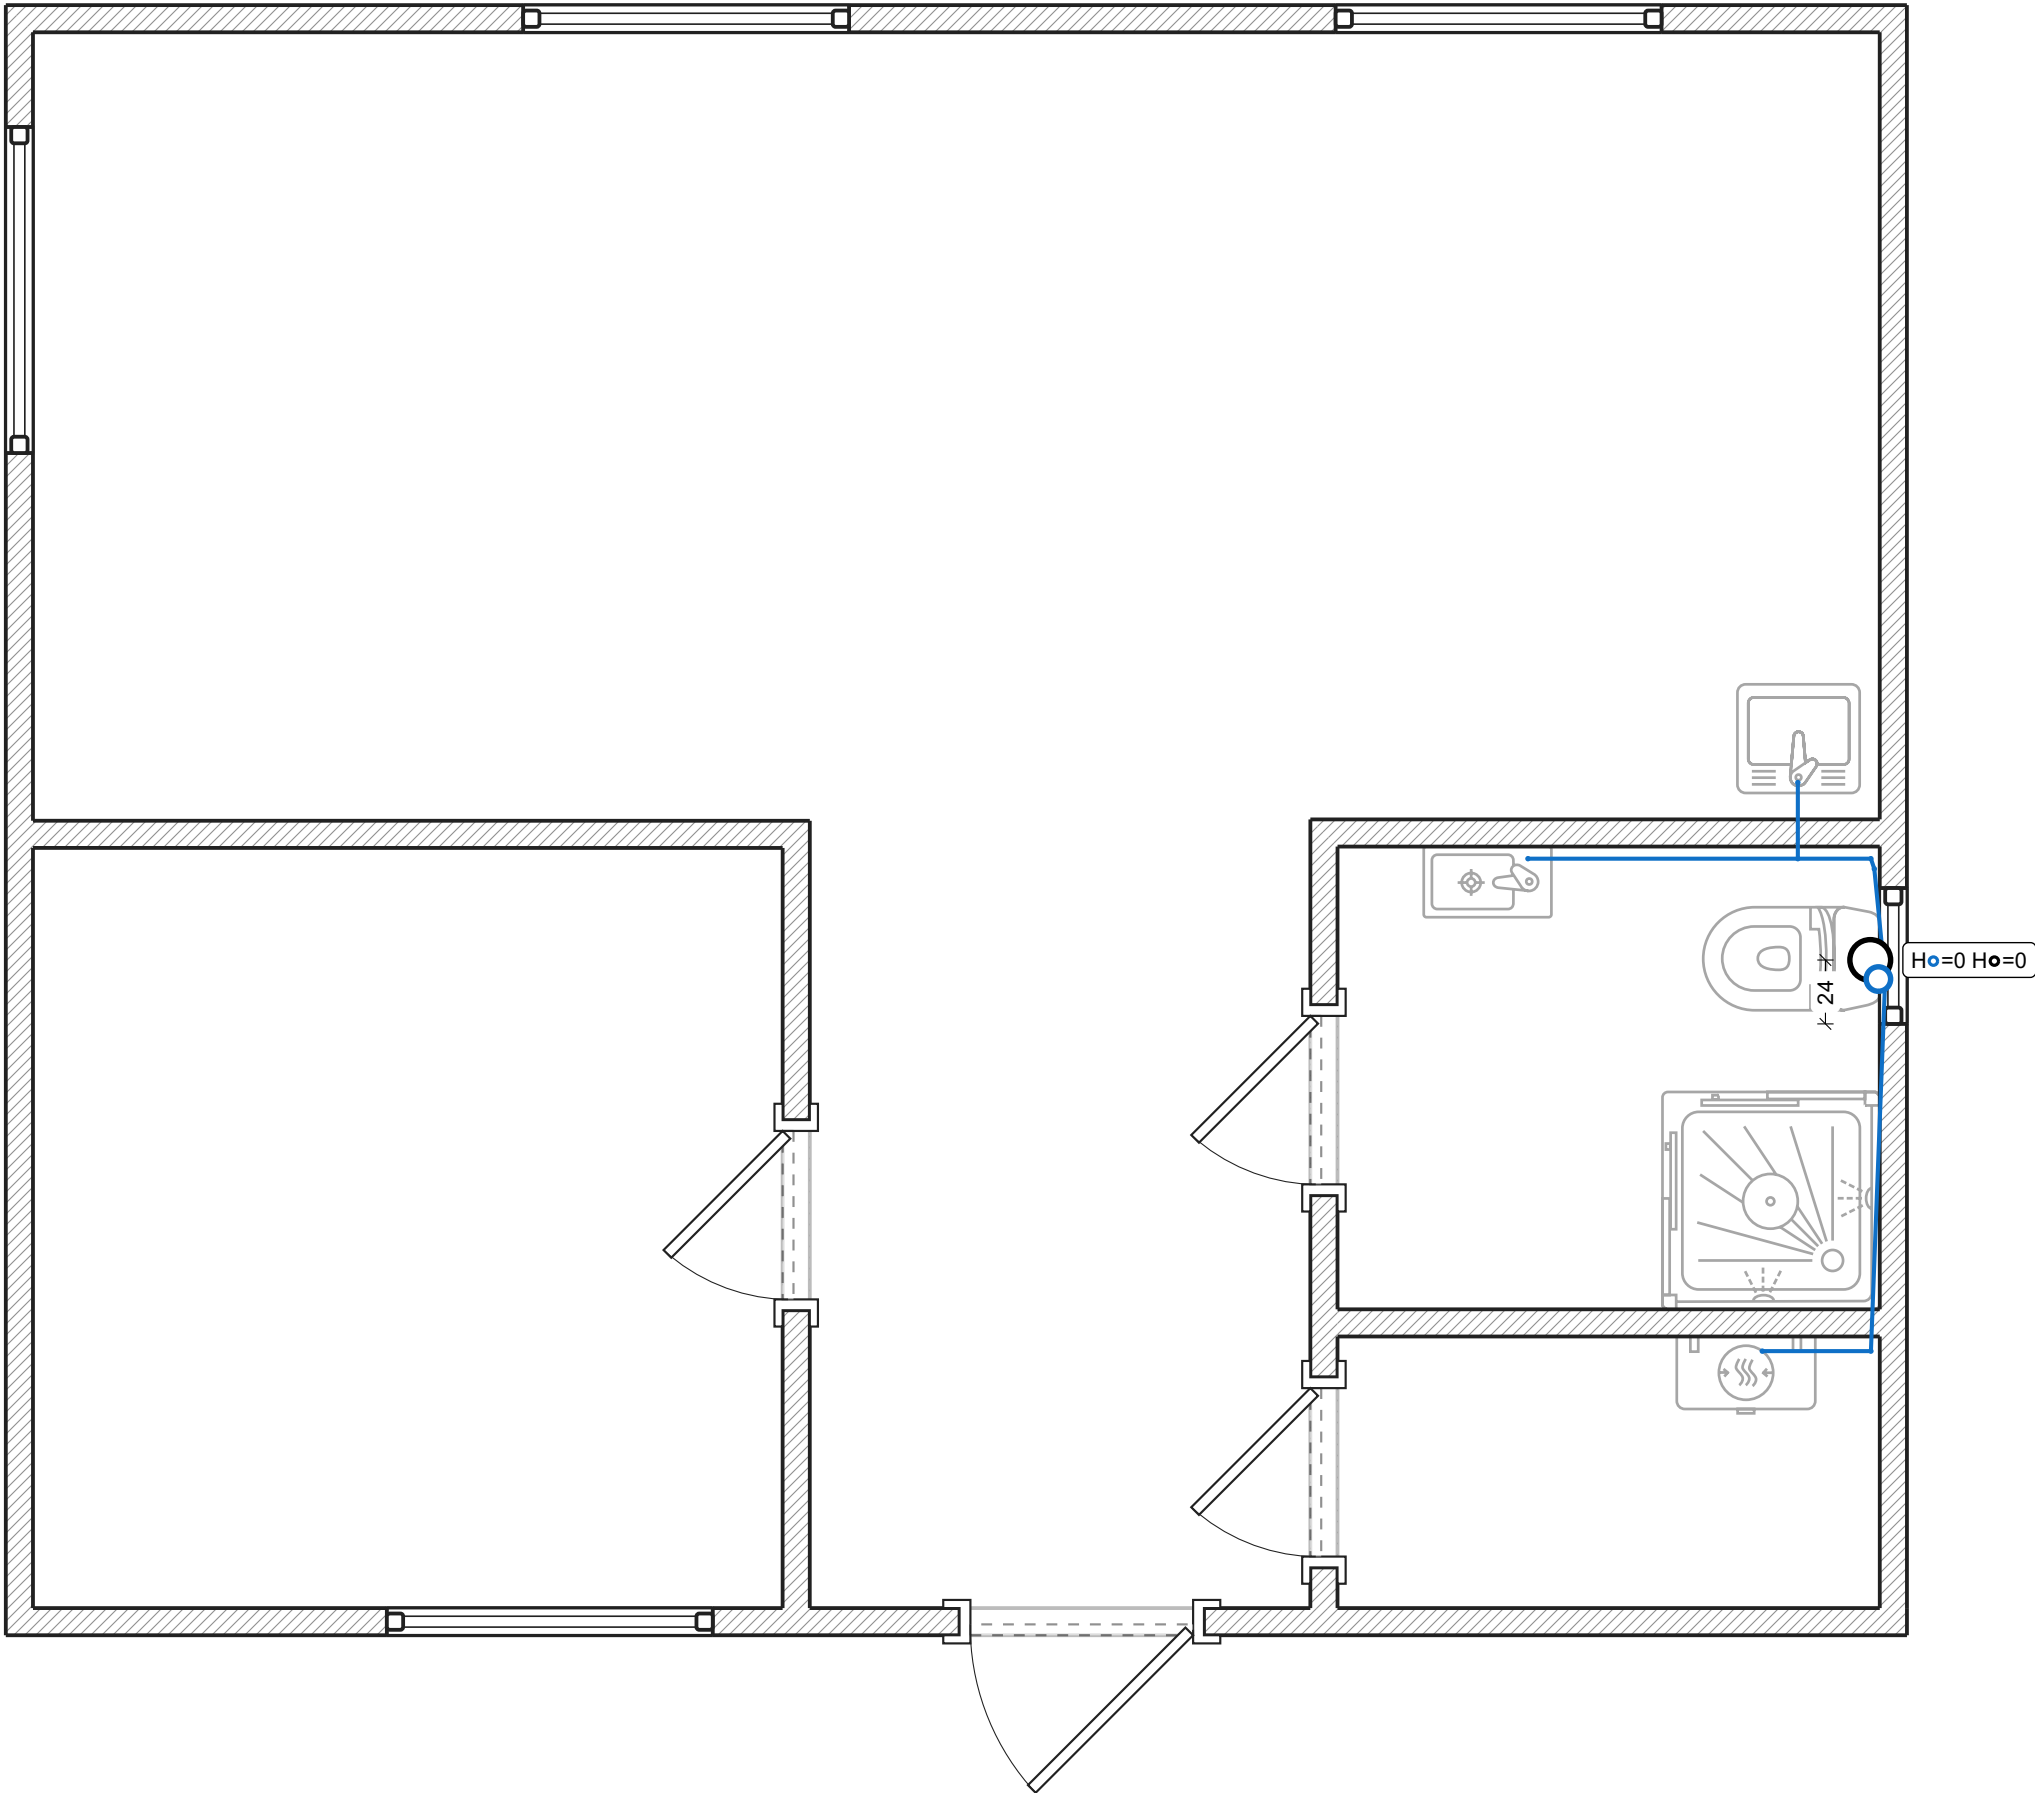

Steckdosen


Legende:

-  Standard steckdose
-  Niederstromsteckdosen
-  Schalttafel angelegt

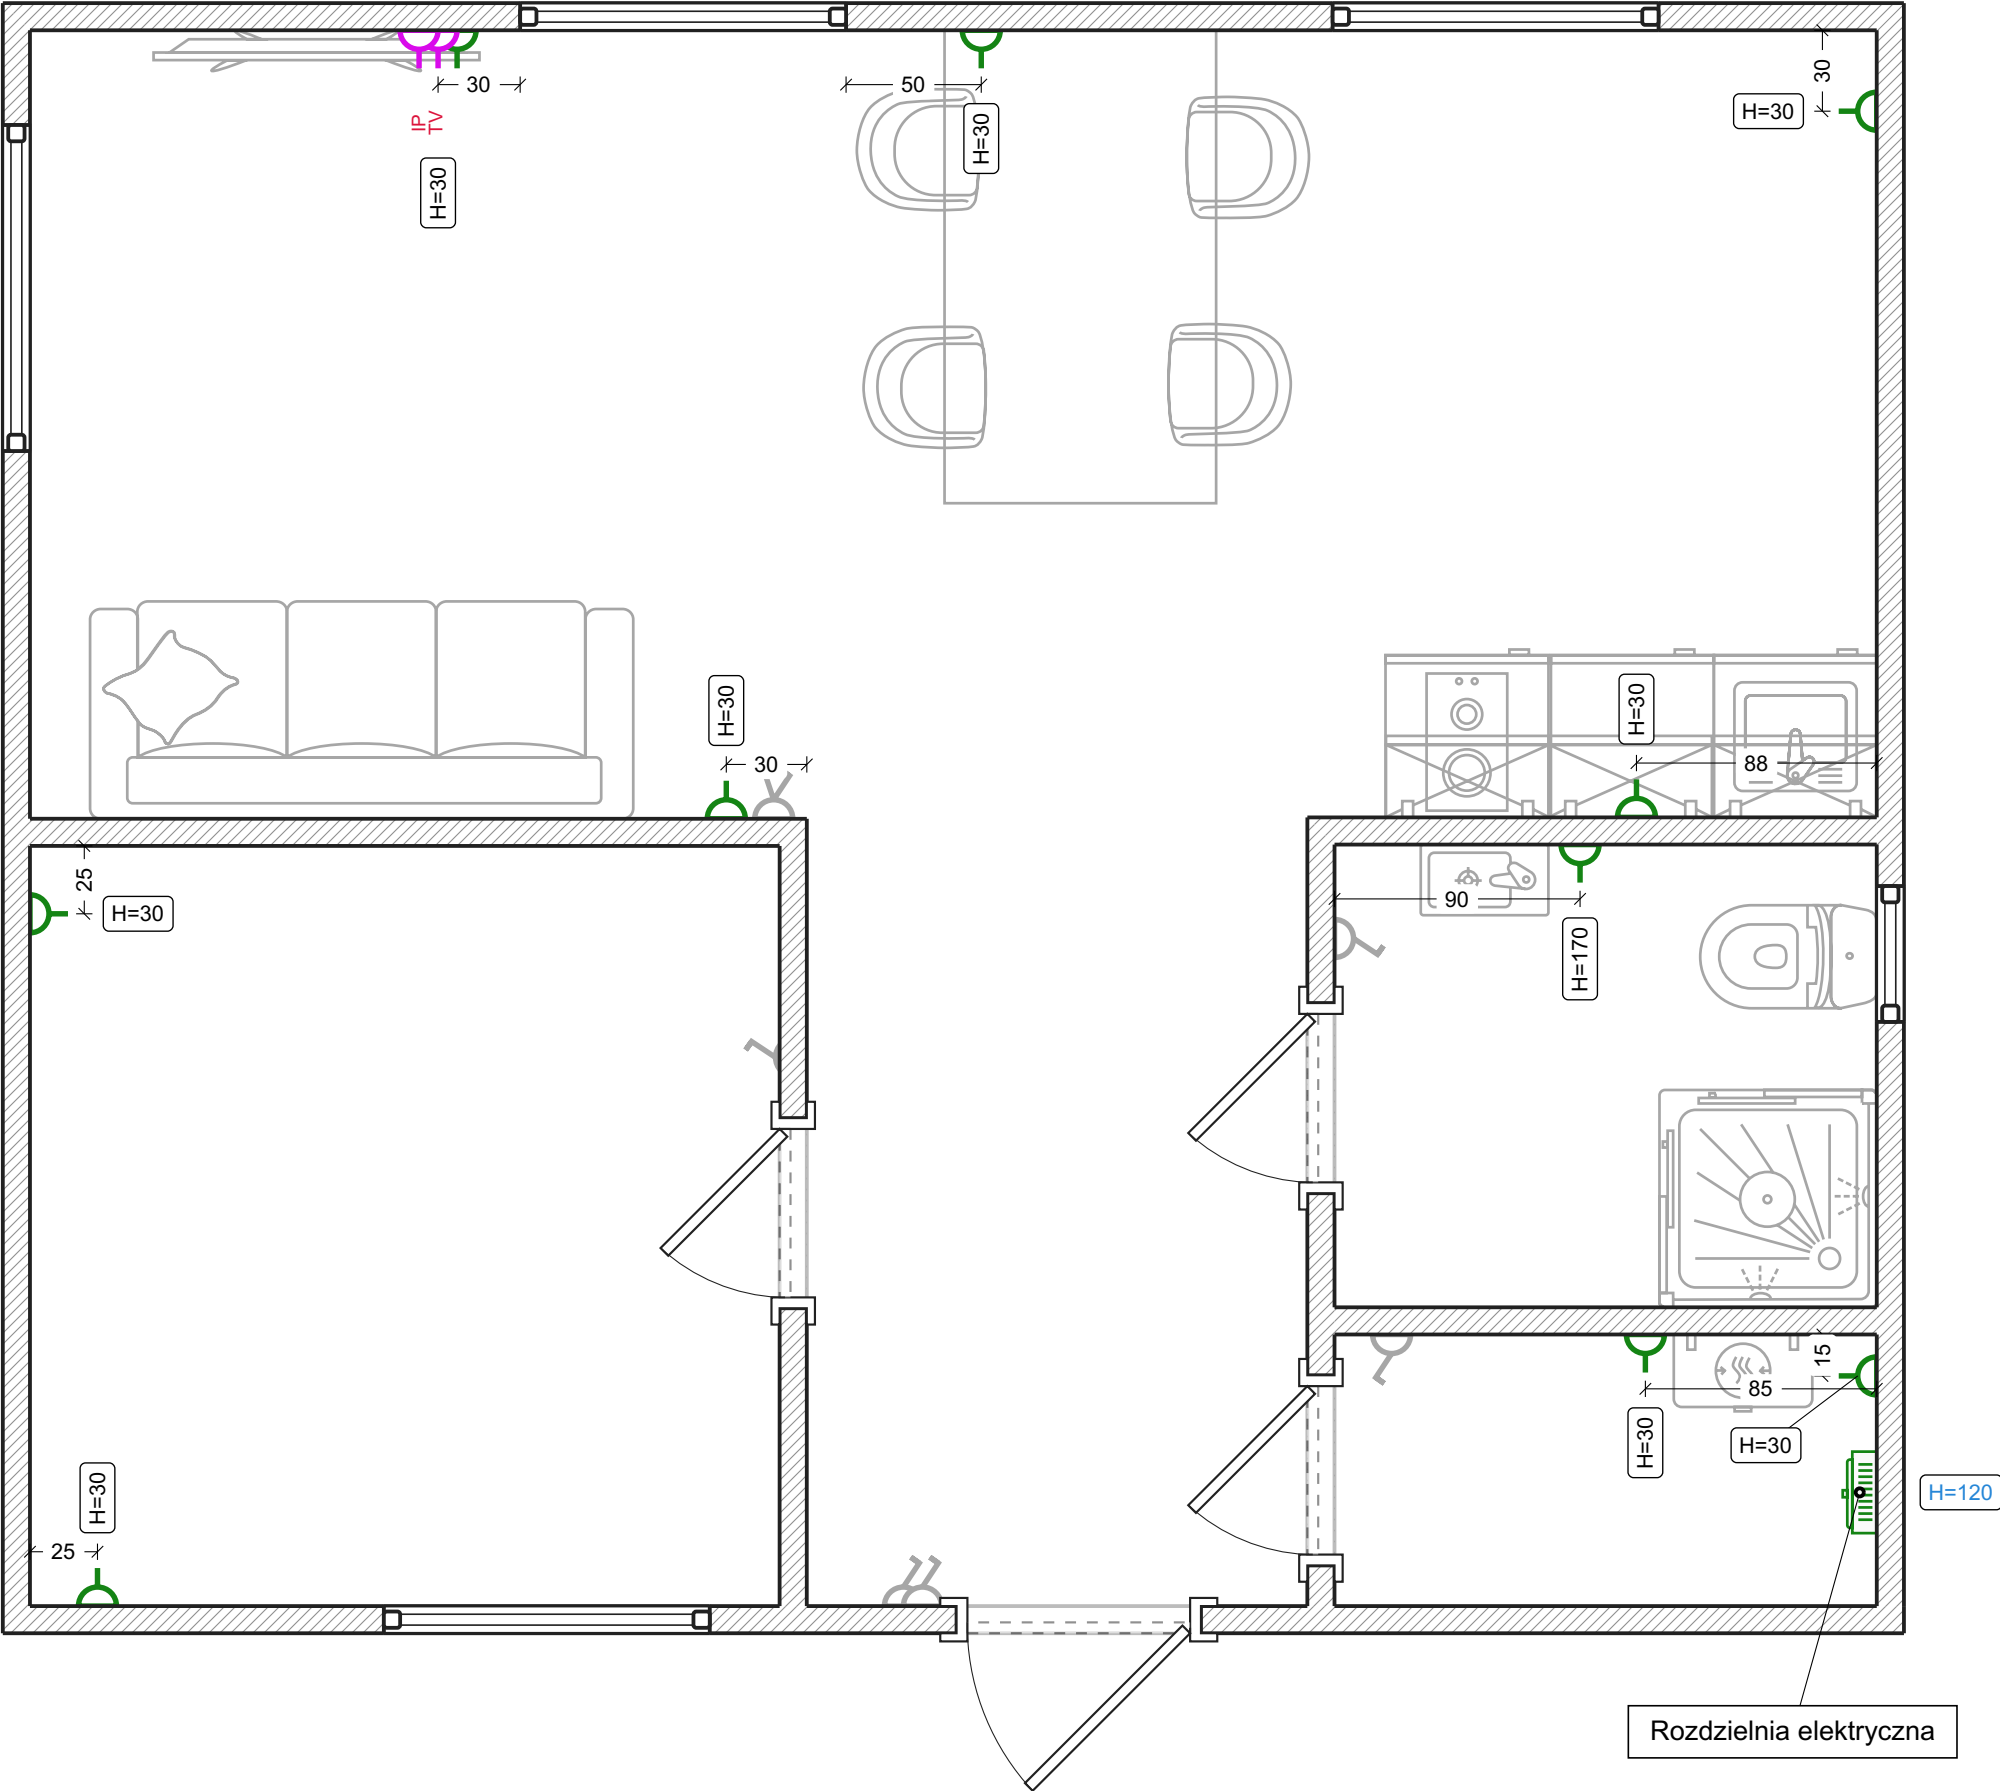


Beleuchtung

- Legende:
- Wandleuchter
 - Deckenkrone
 - Eingebauteschienen

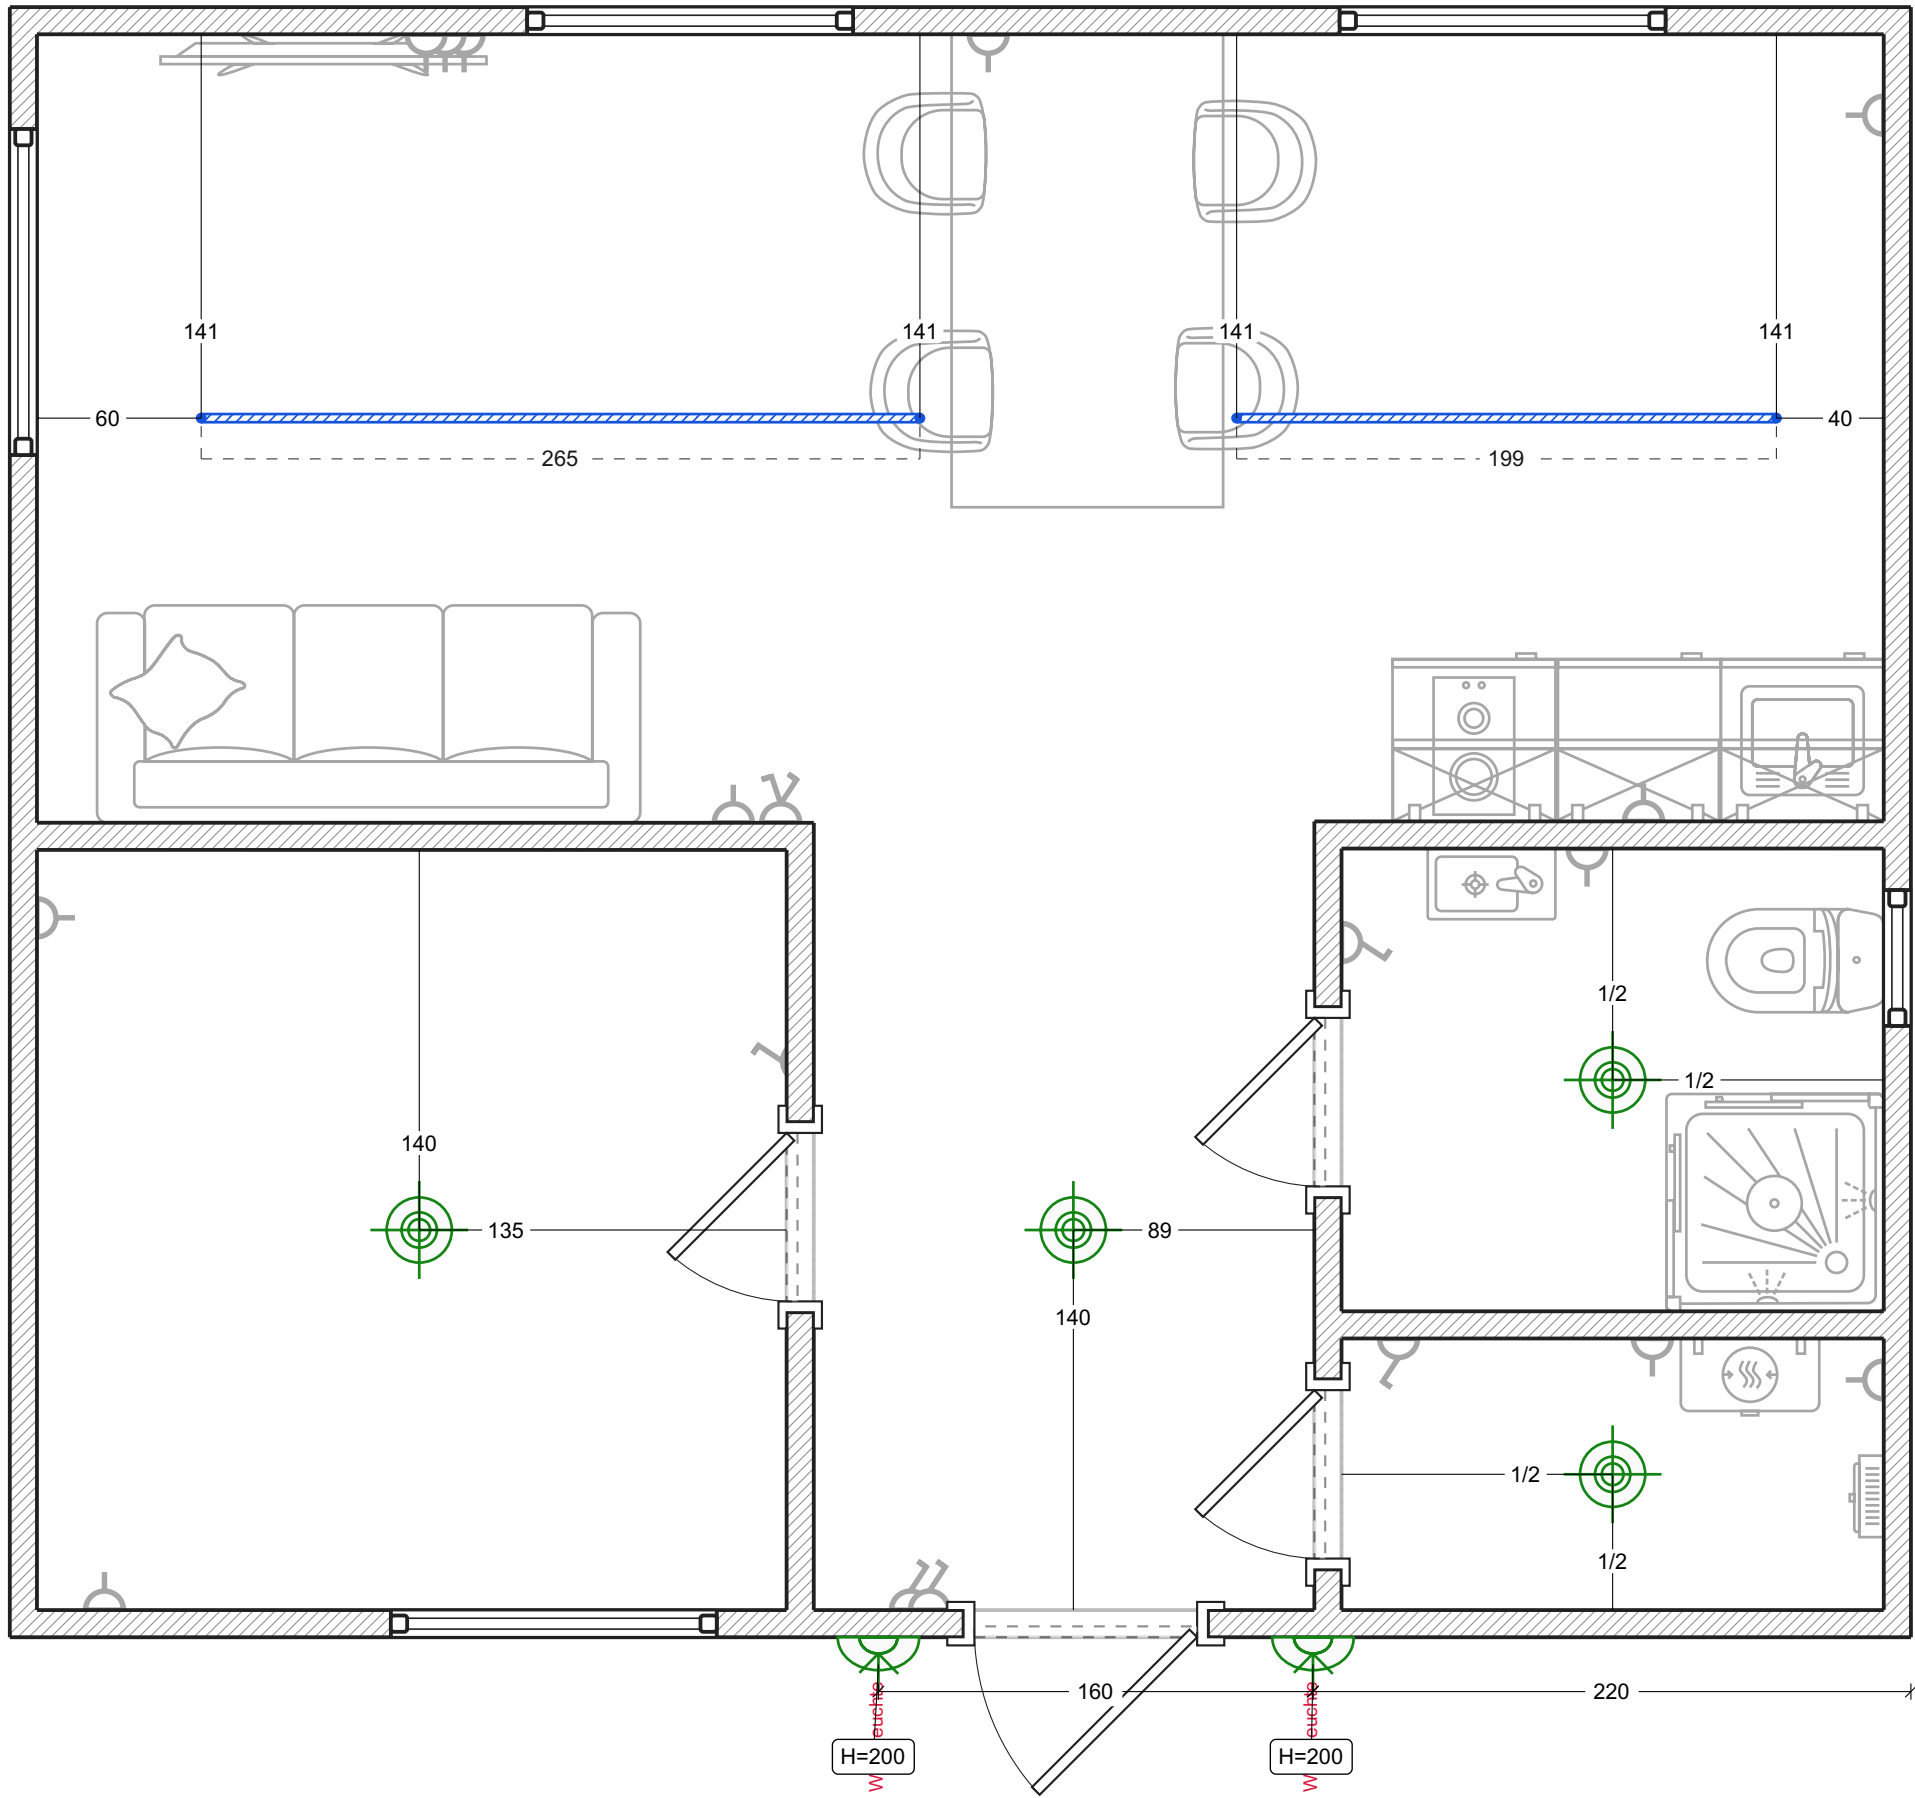

Schalter


- Legende:
- 1-Tasten-Schalter
 - 2-Tasten-Schalter

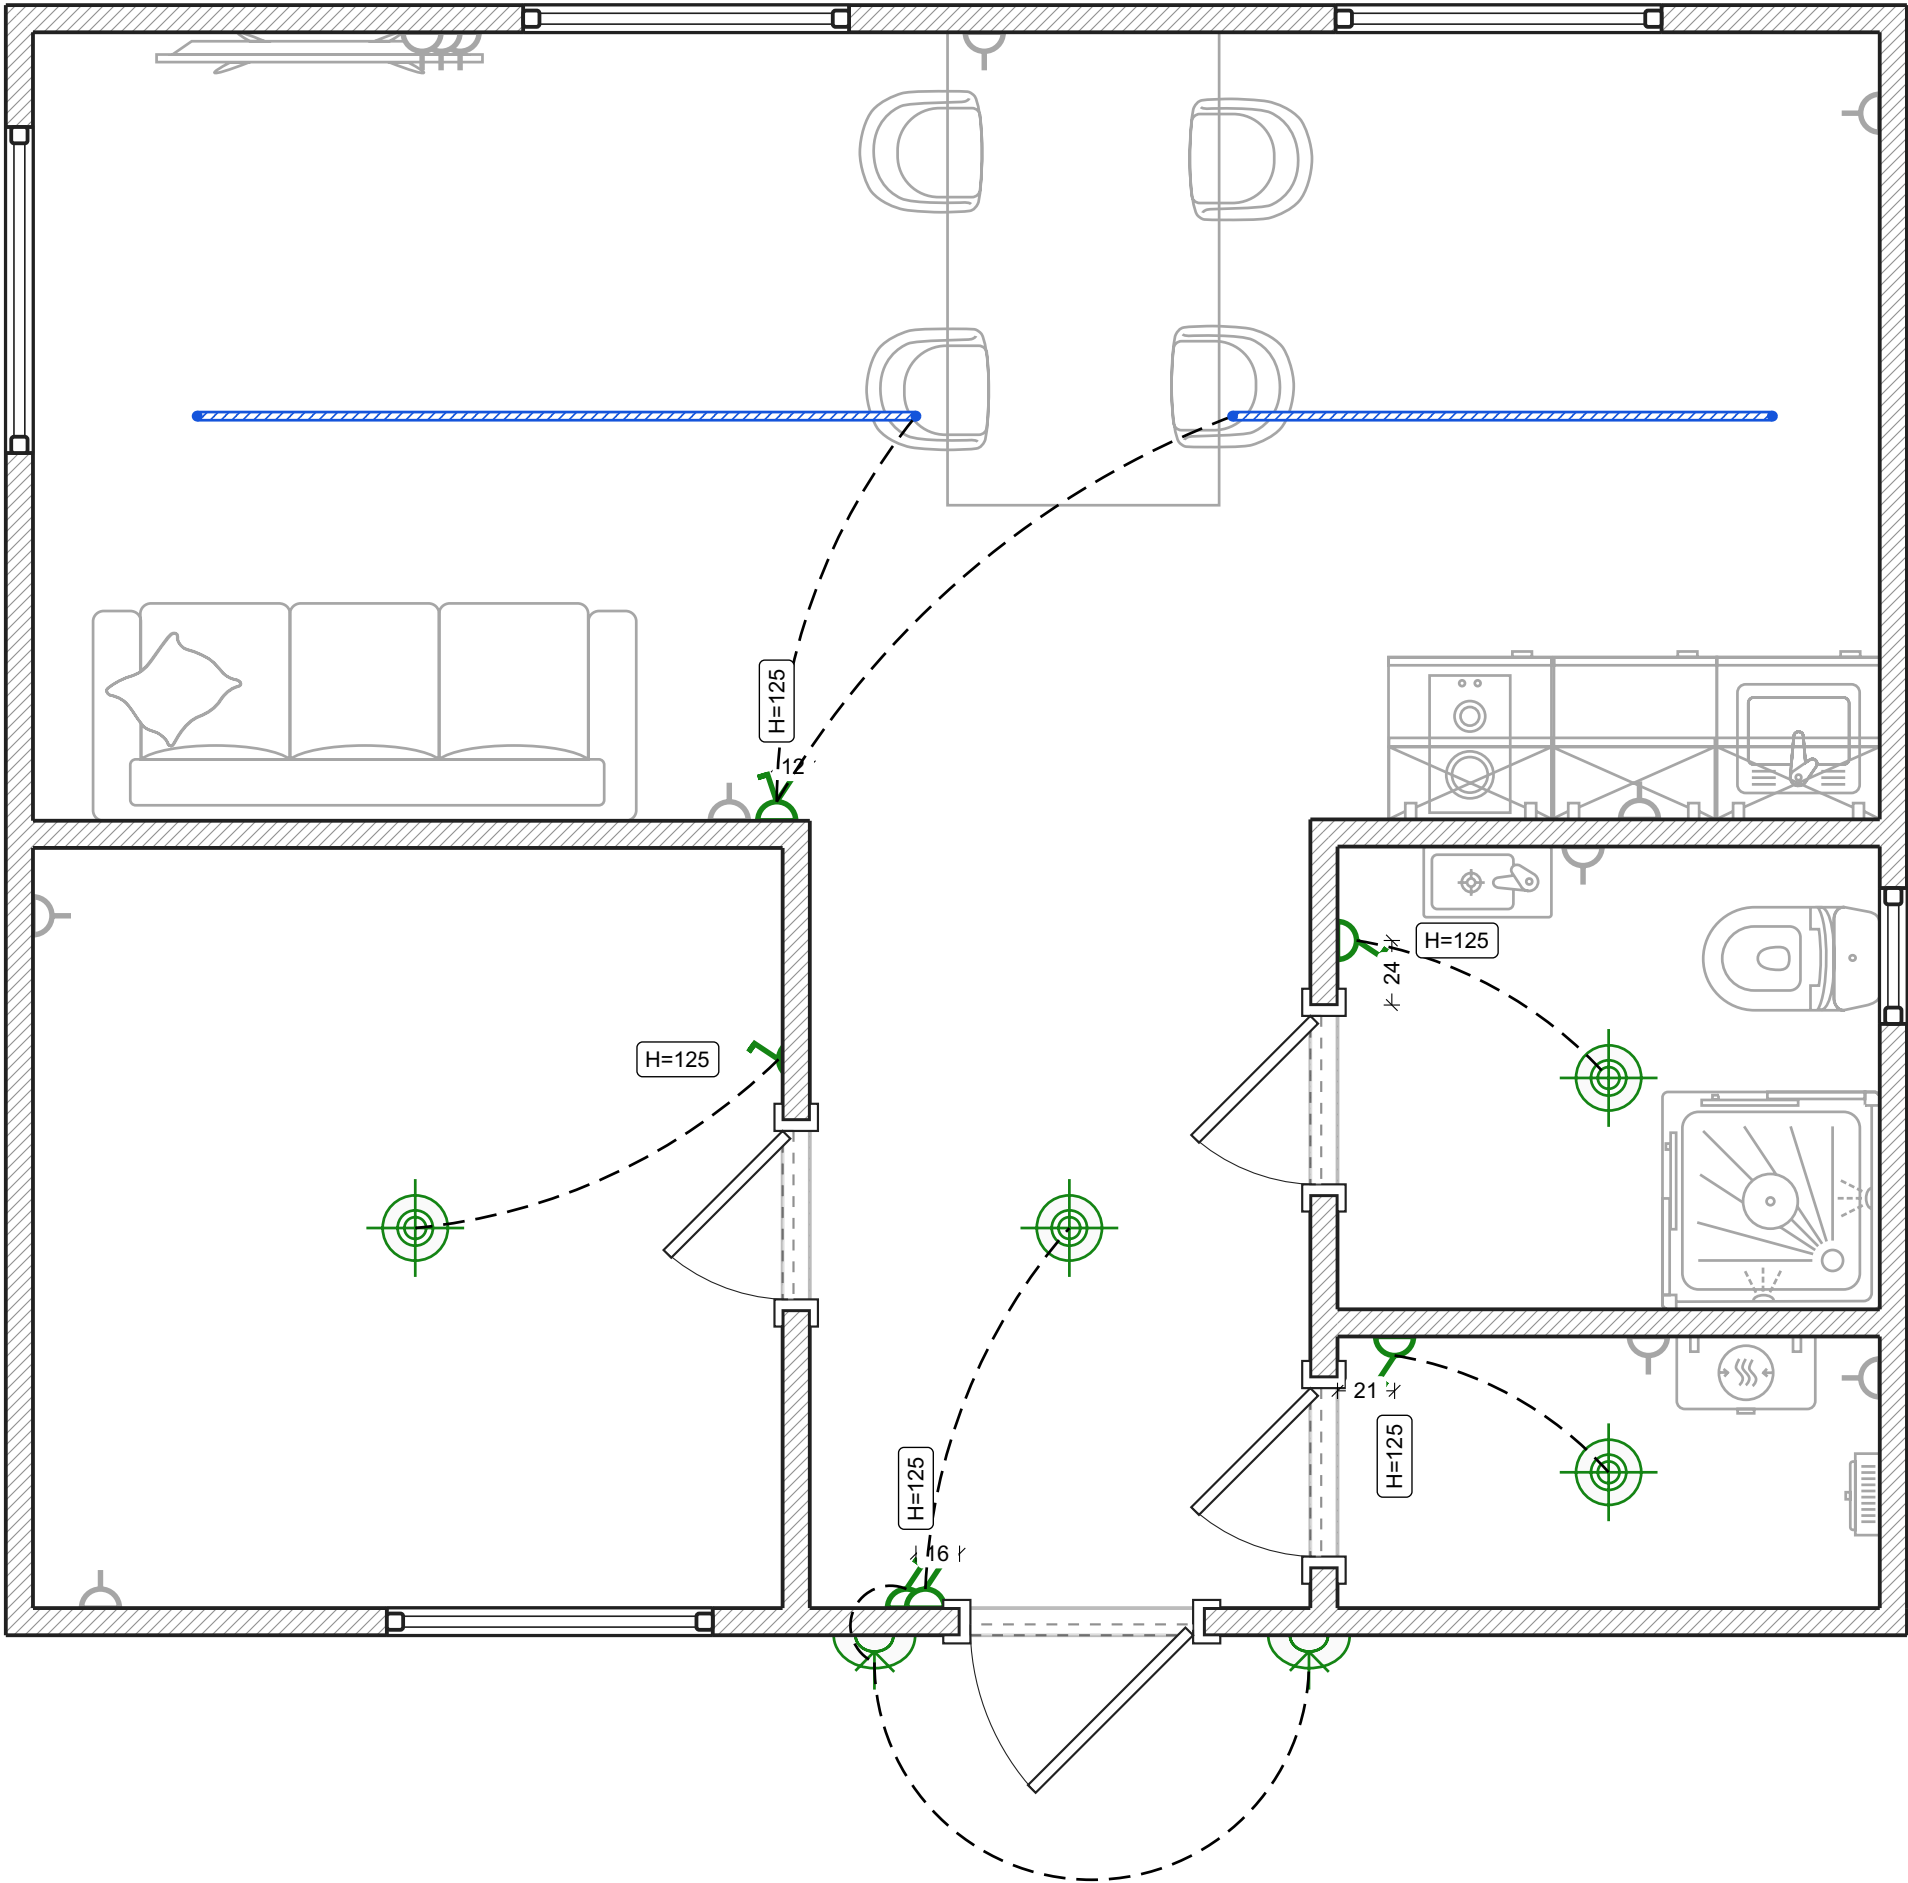

Klimageräte


Legende:


-  Split-System-Außengerät
-  Split-System-Innenblock

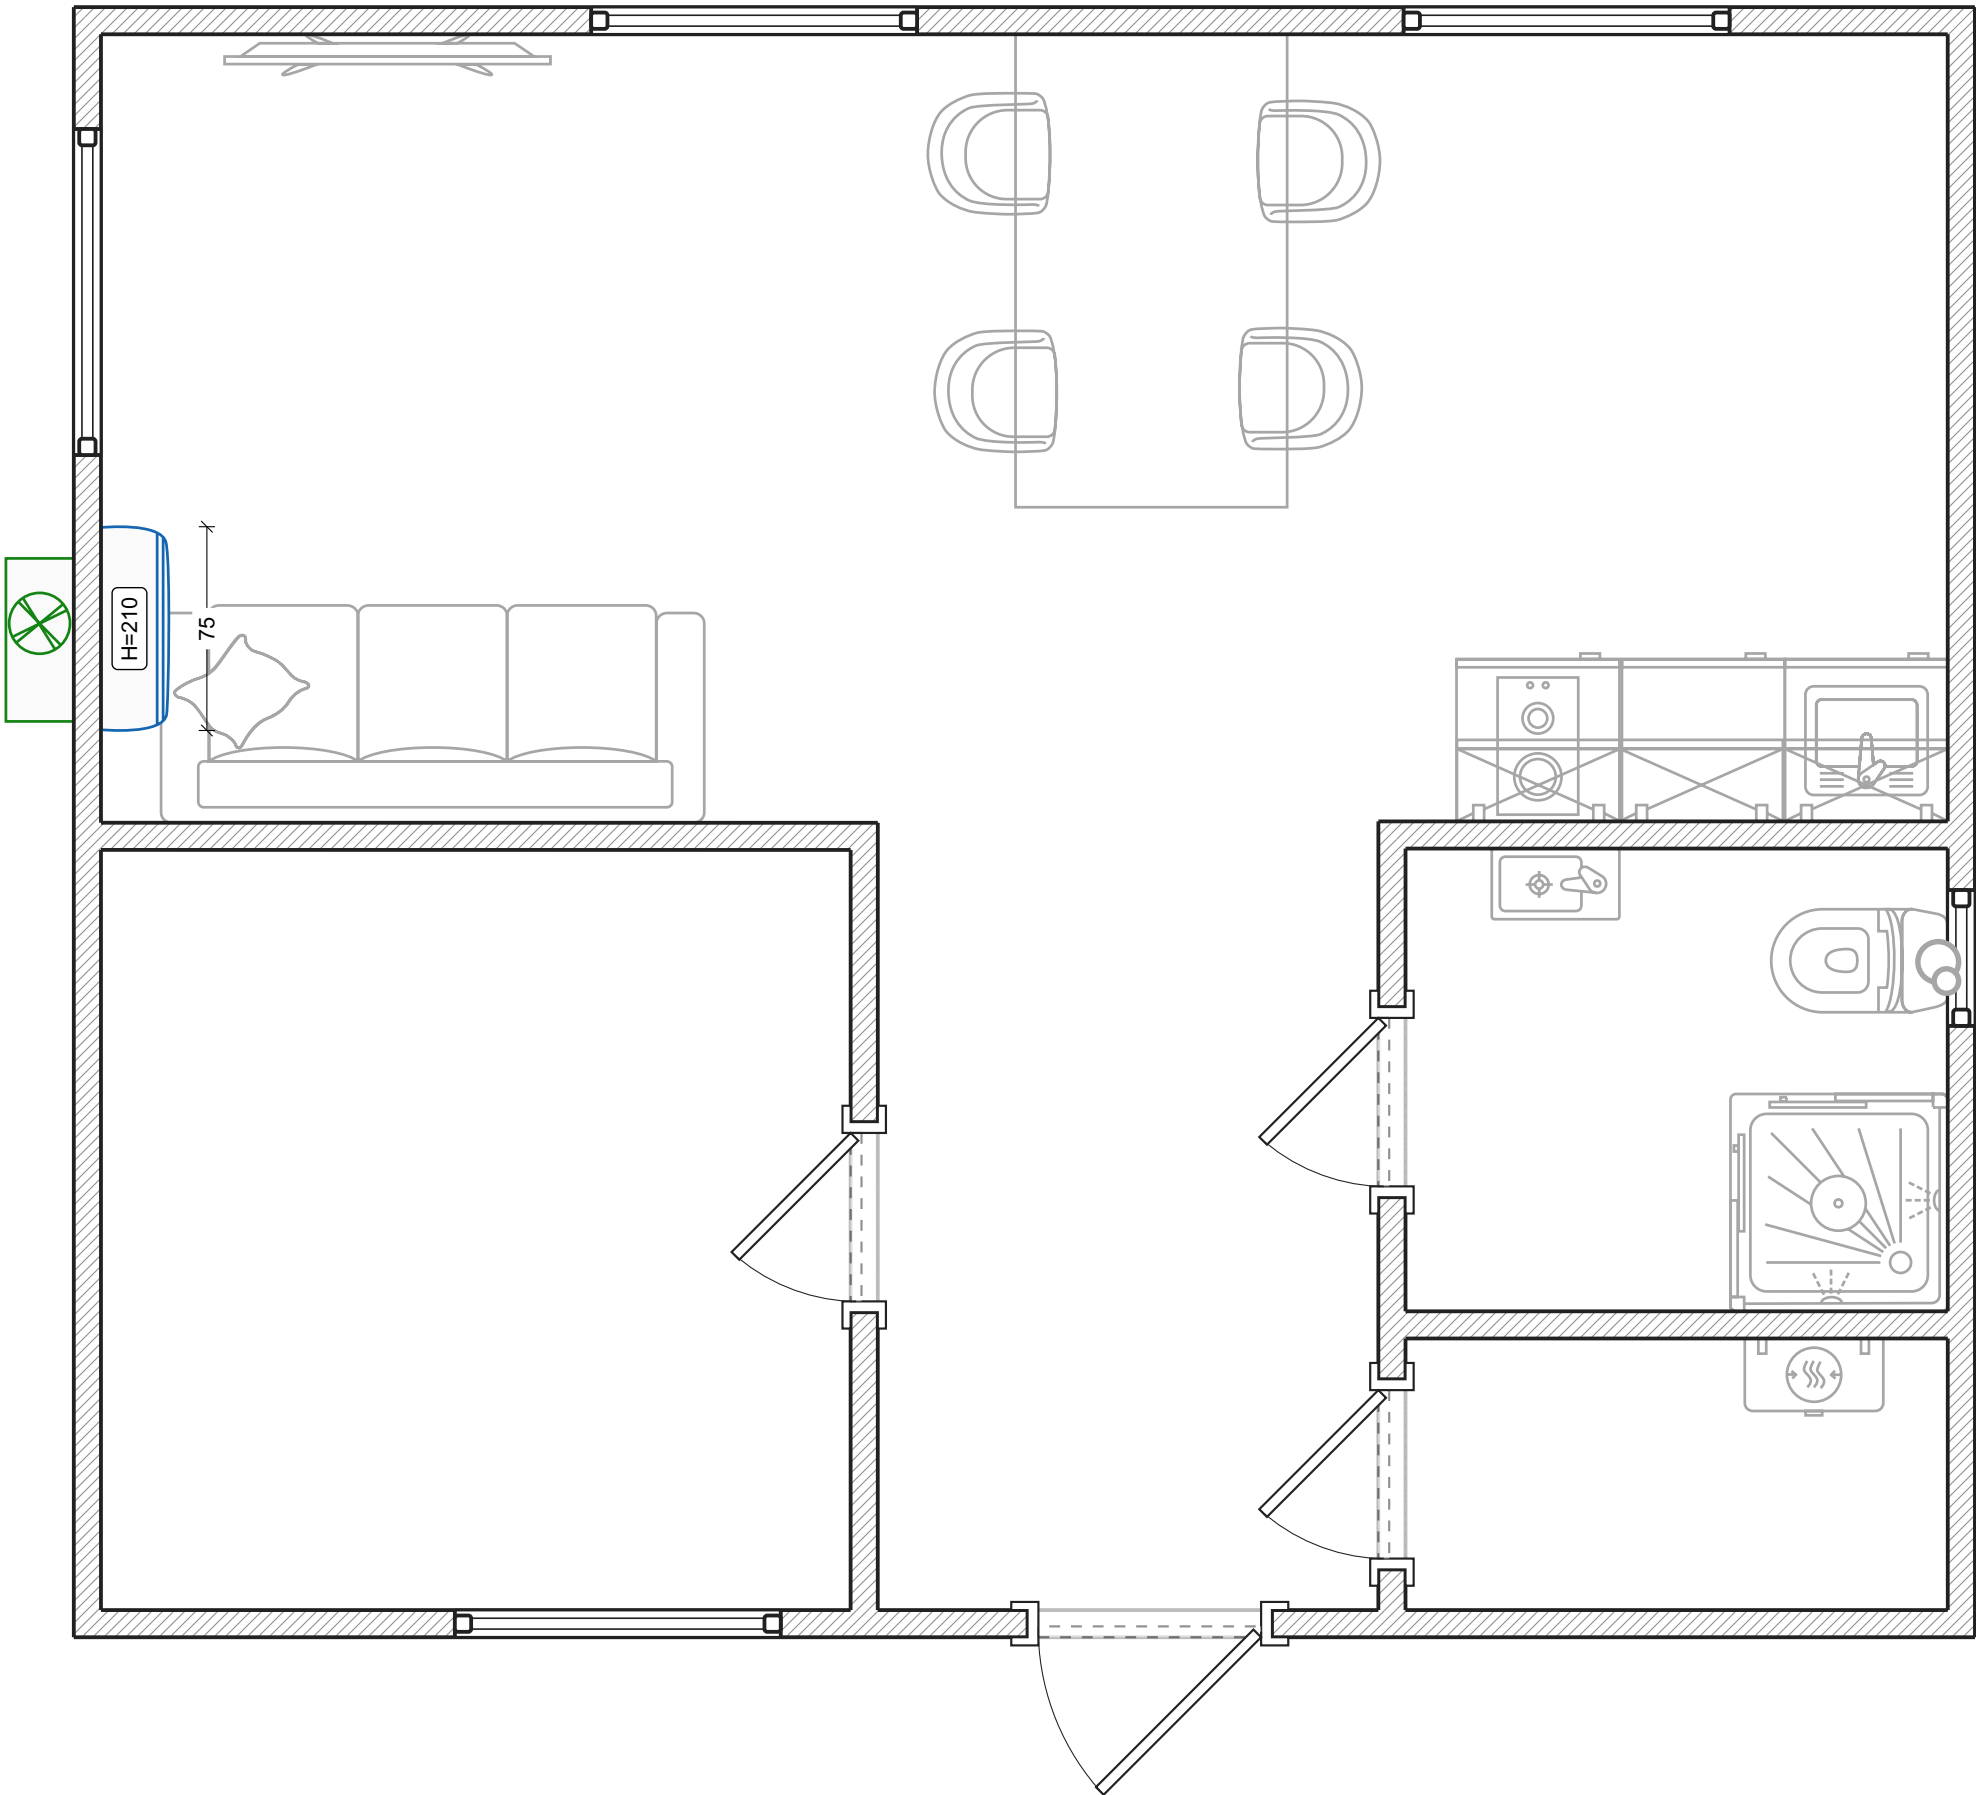


Luftung

- Legende:
-  Abluftkanal
 -  Rundglitter

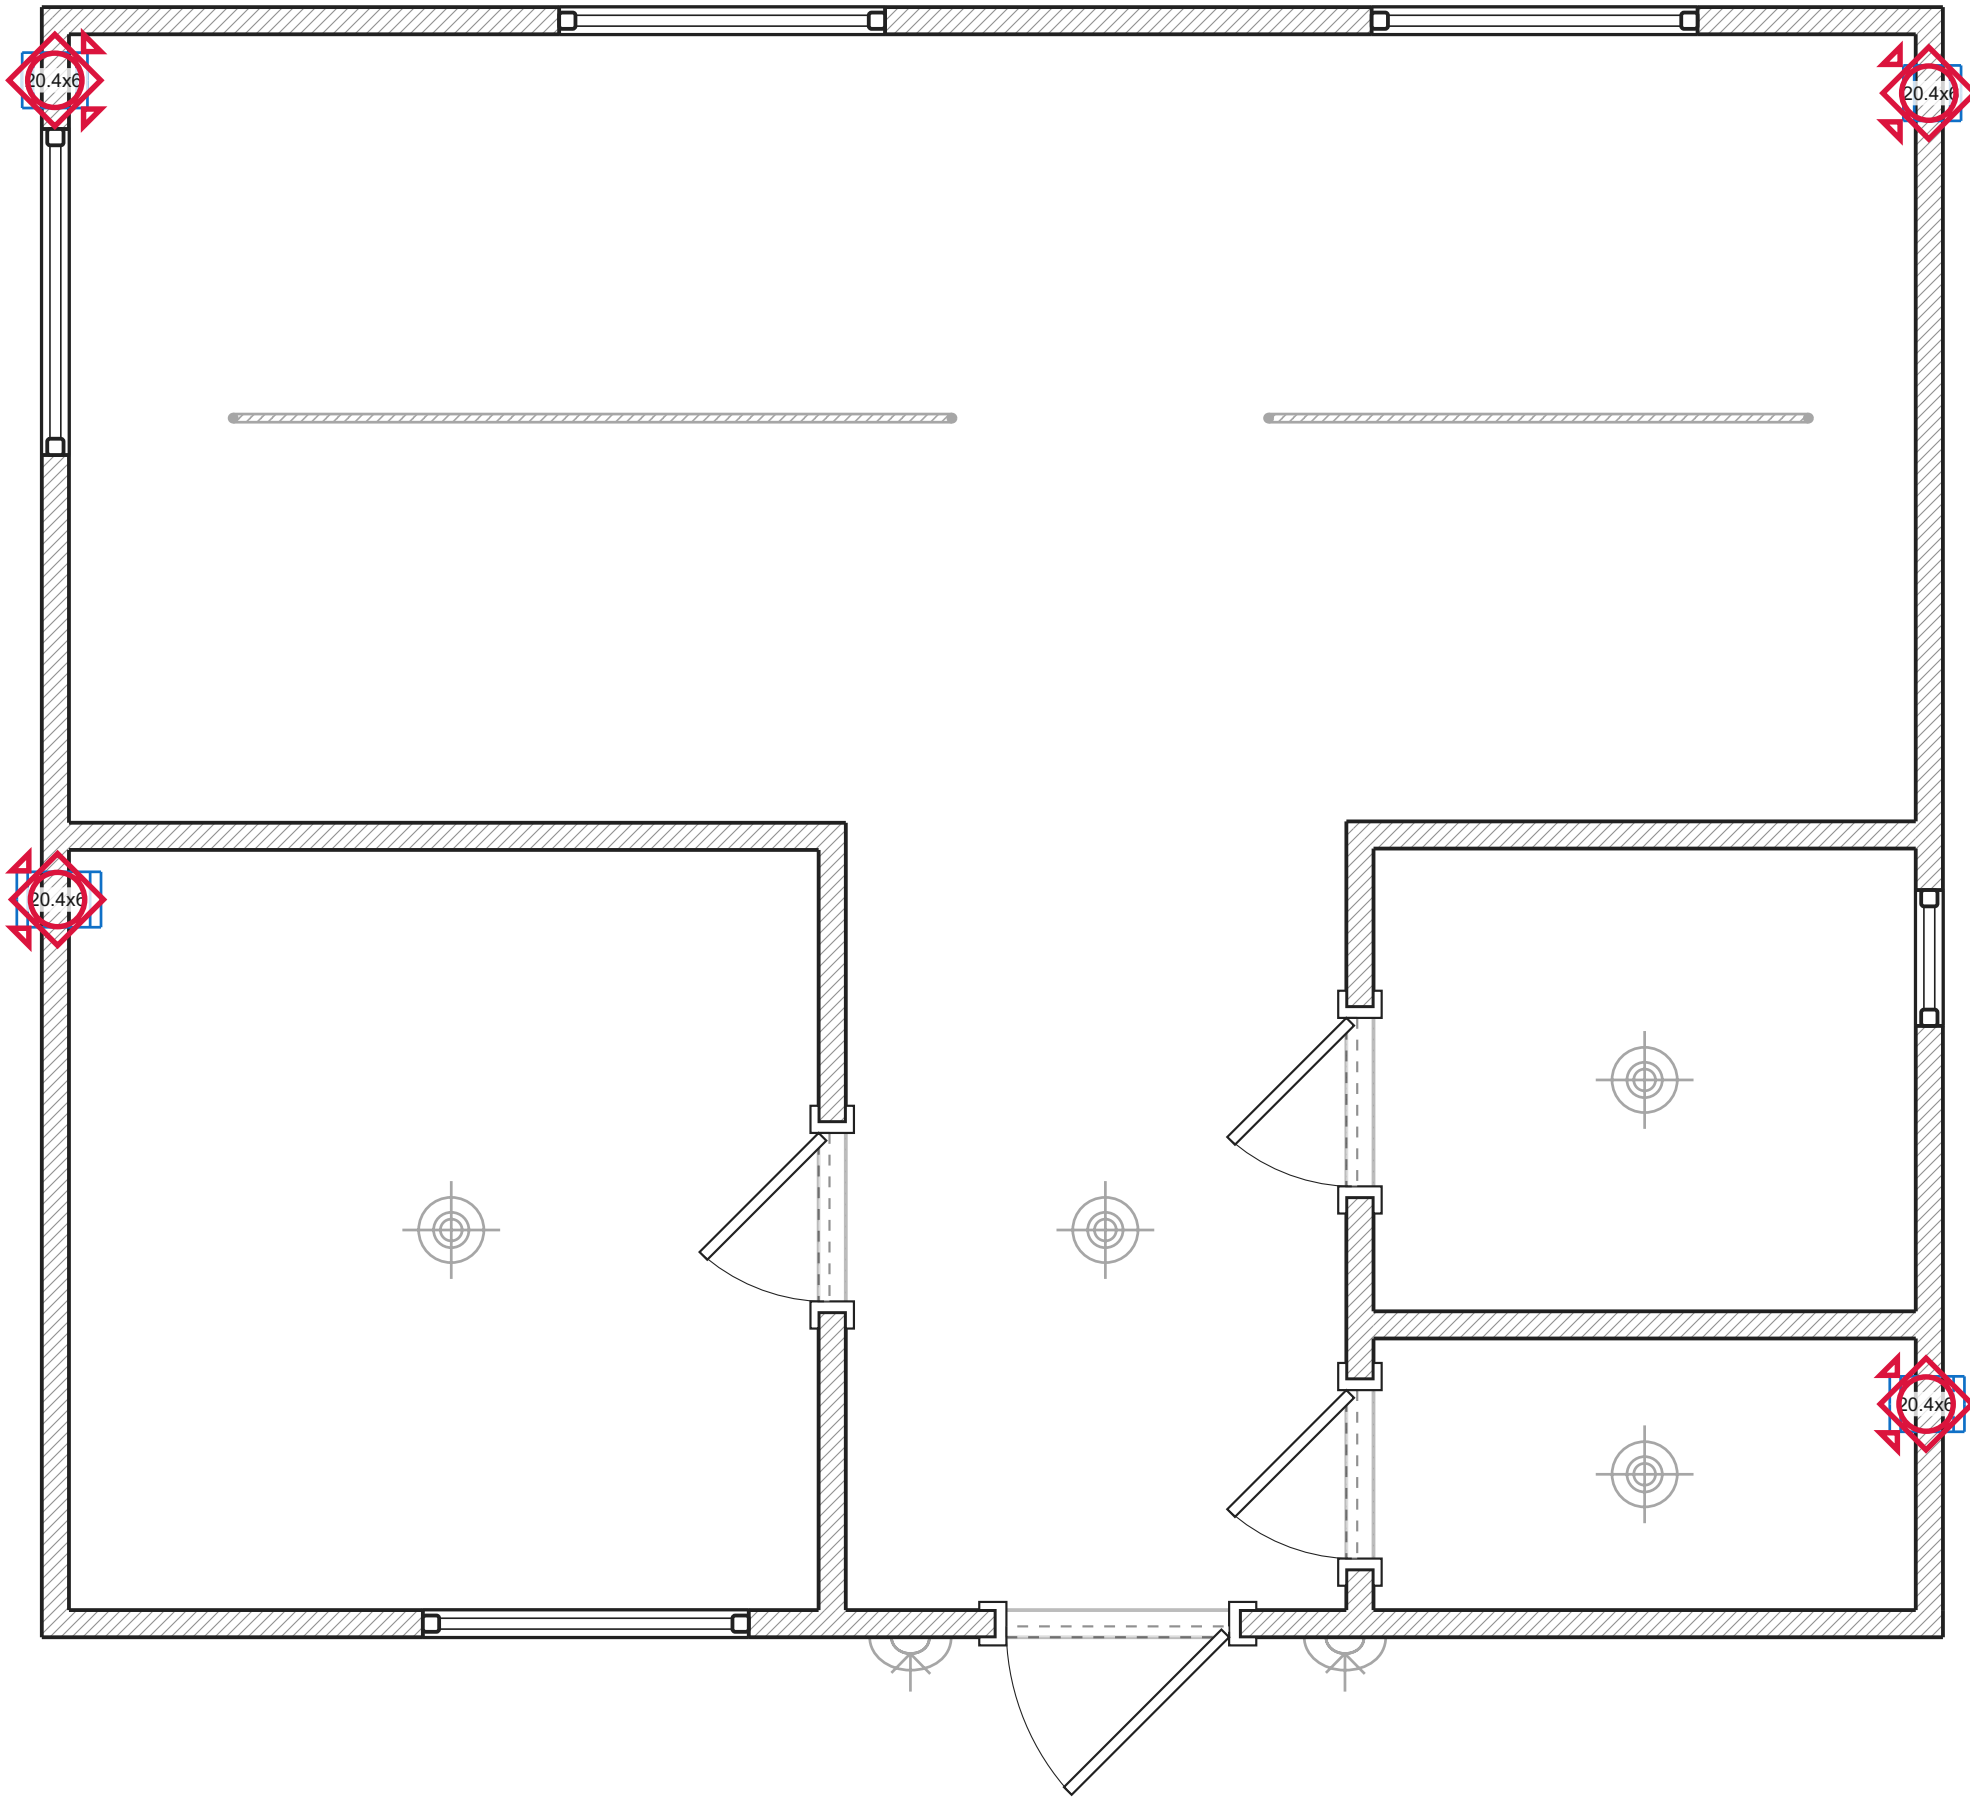


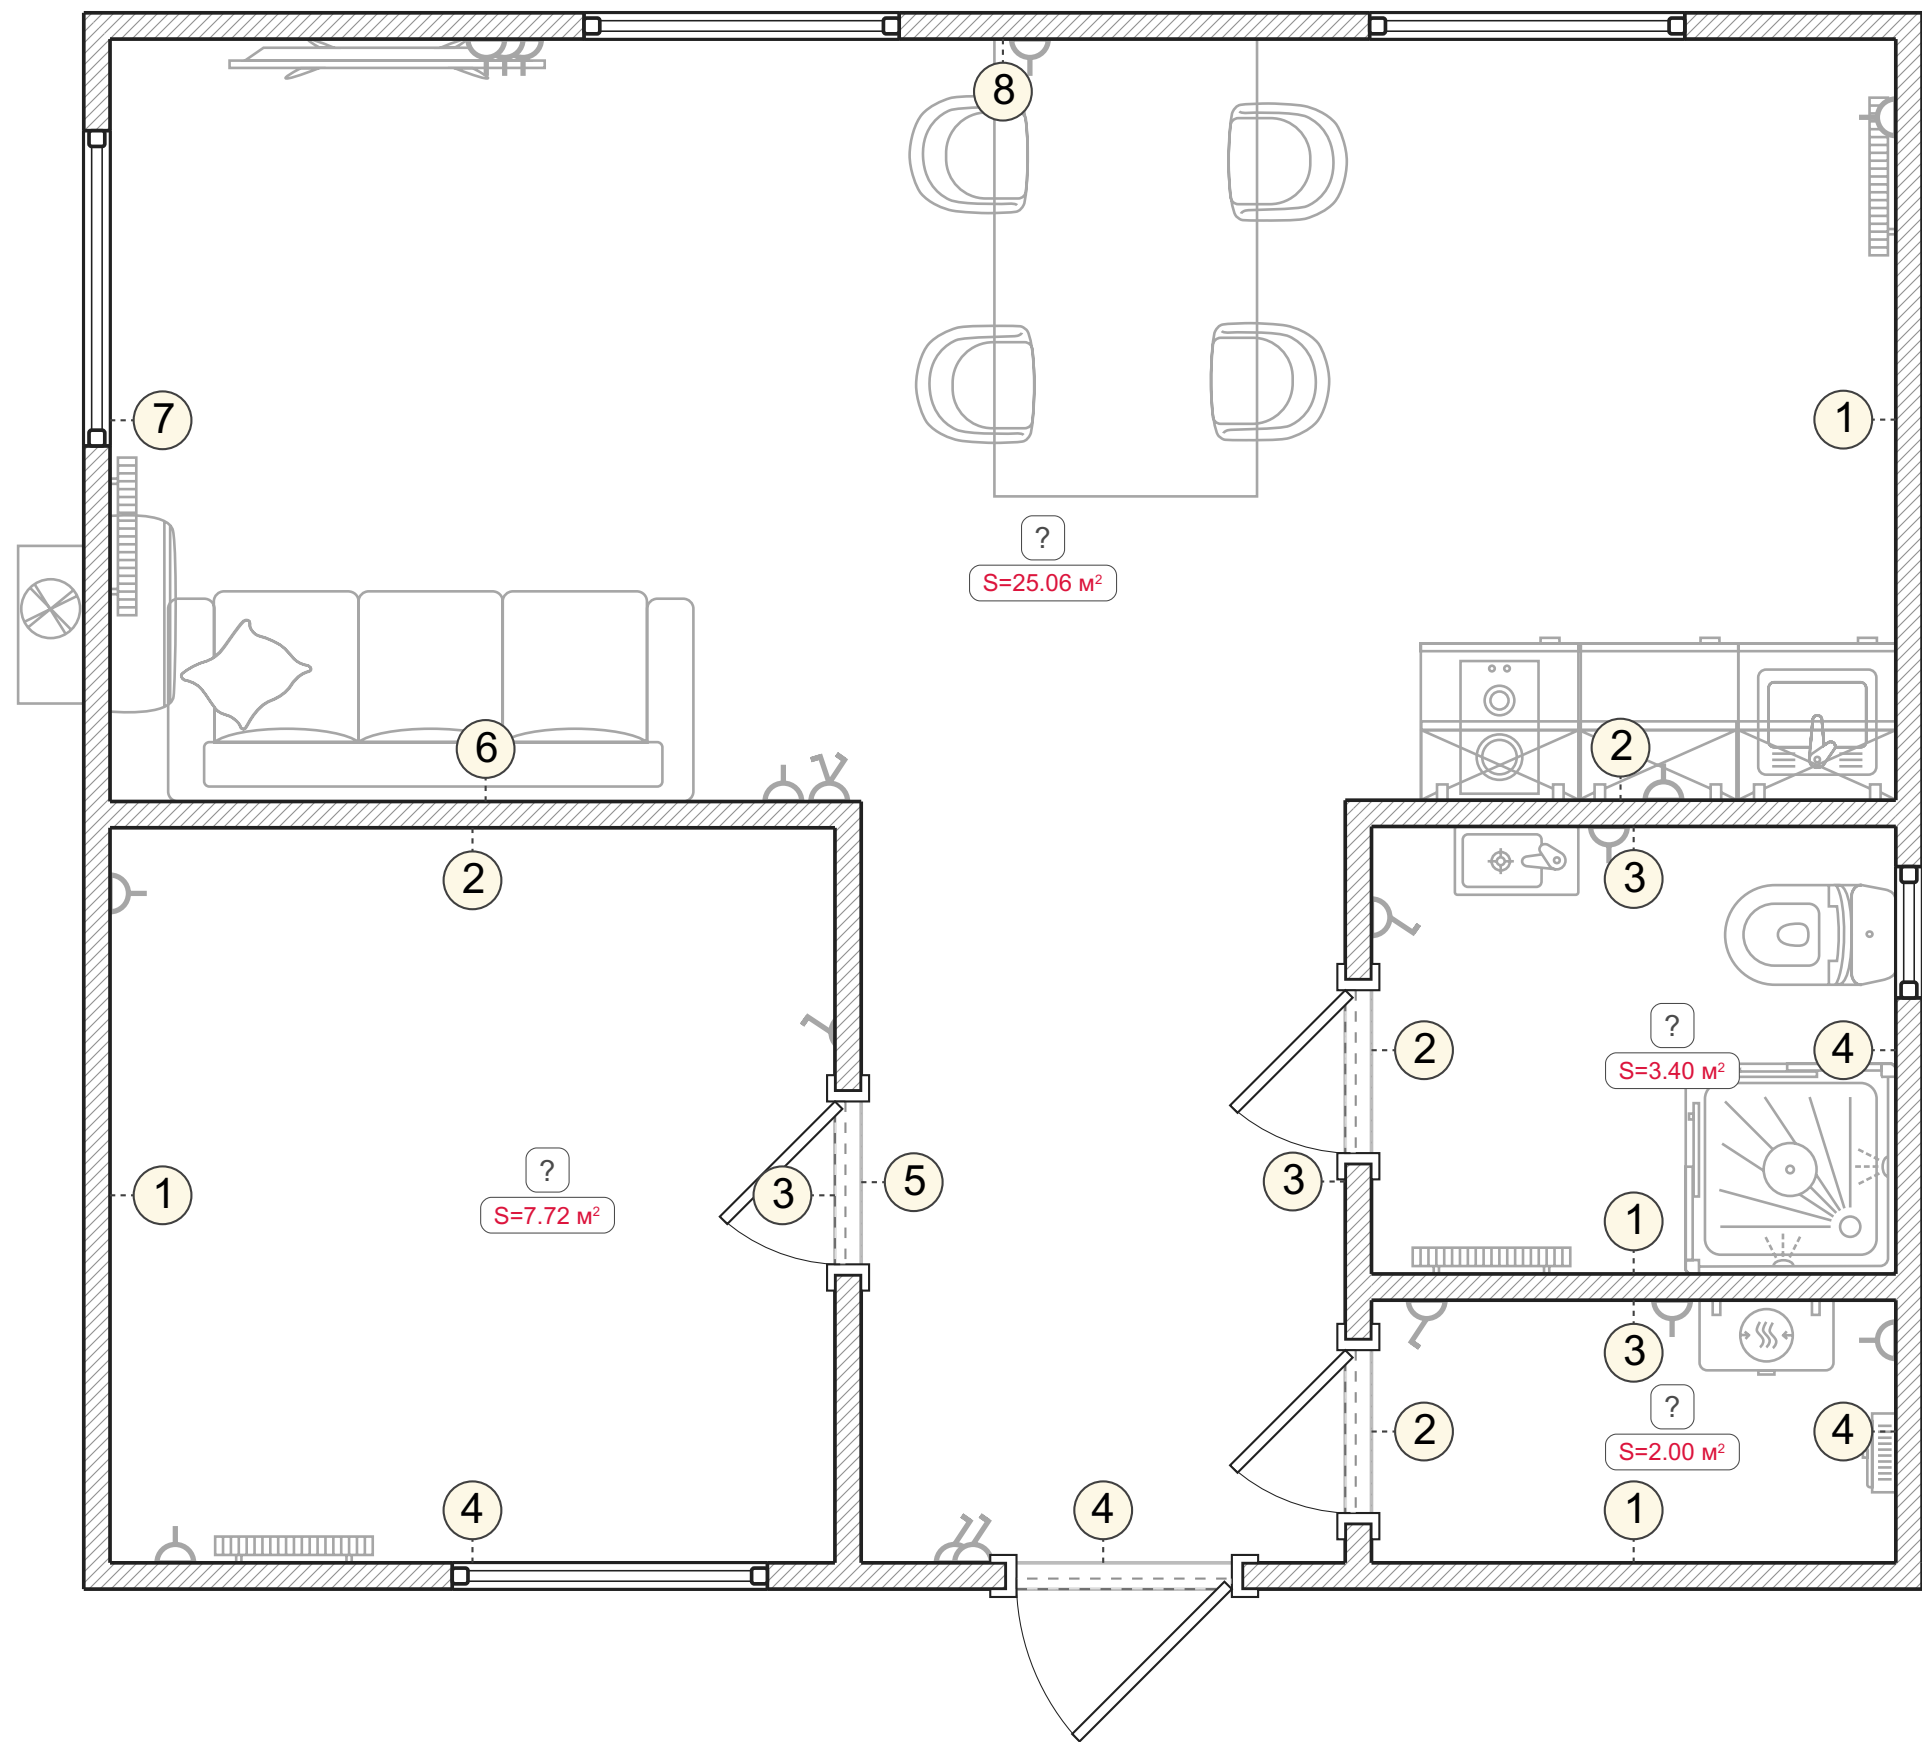


Wandansichten. Unbenannter Raum (1-8)

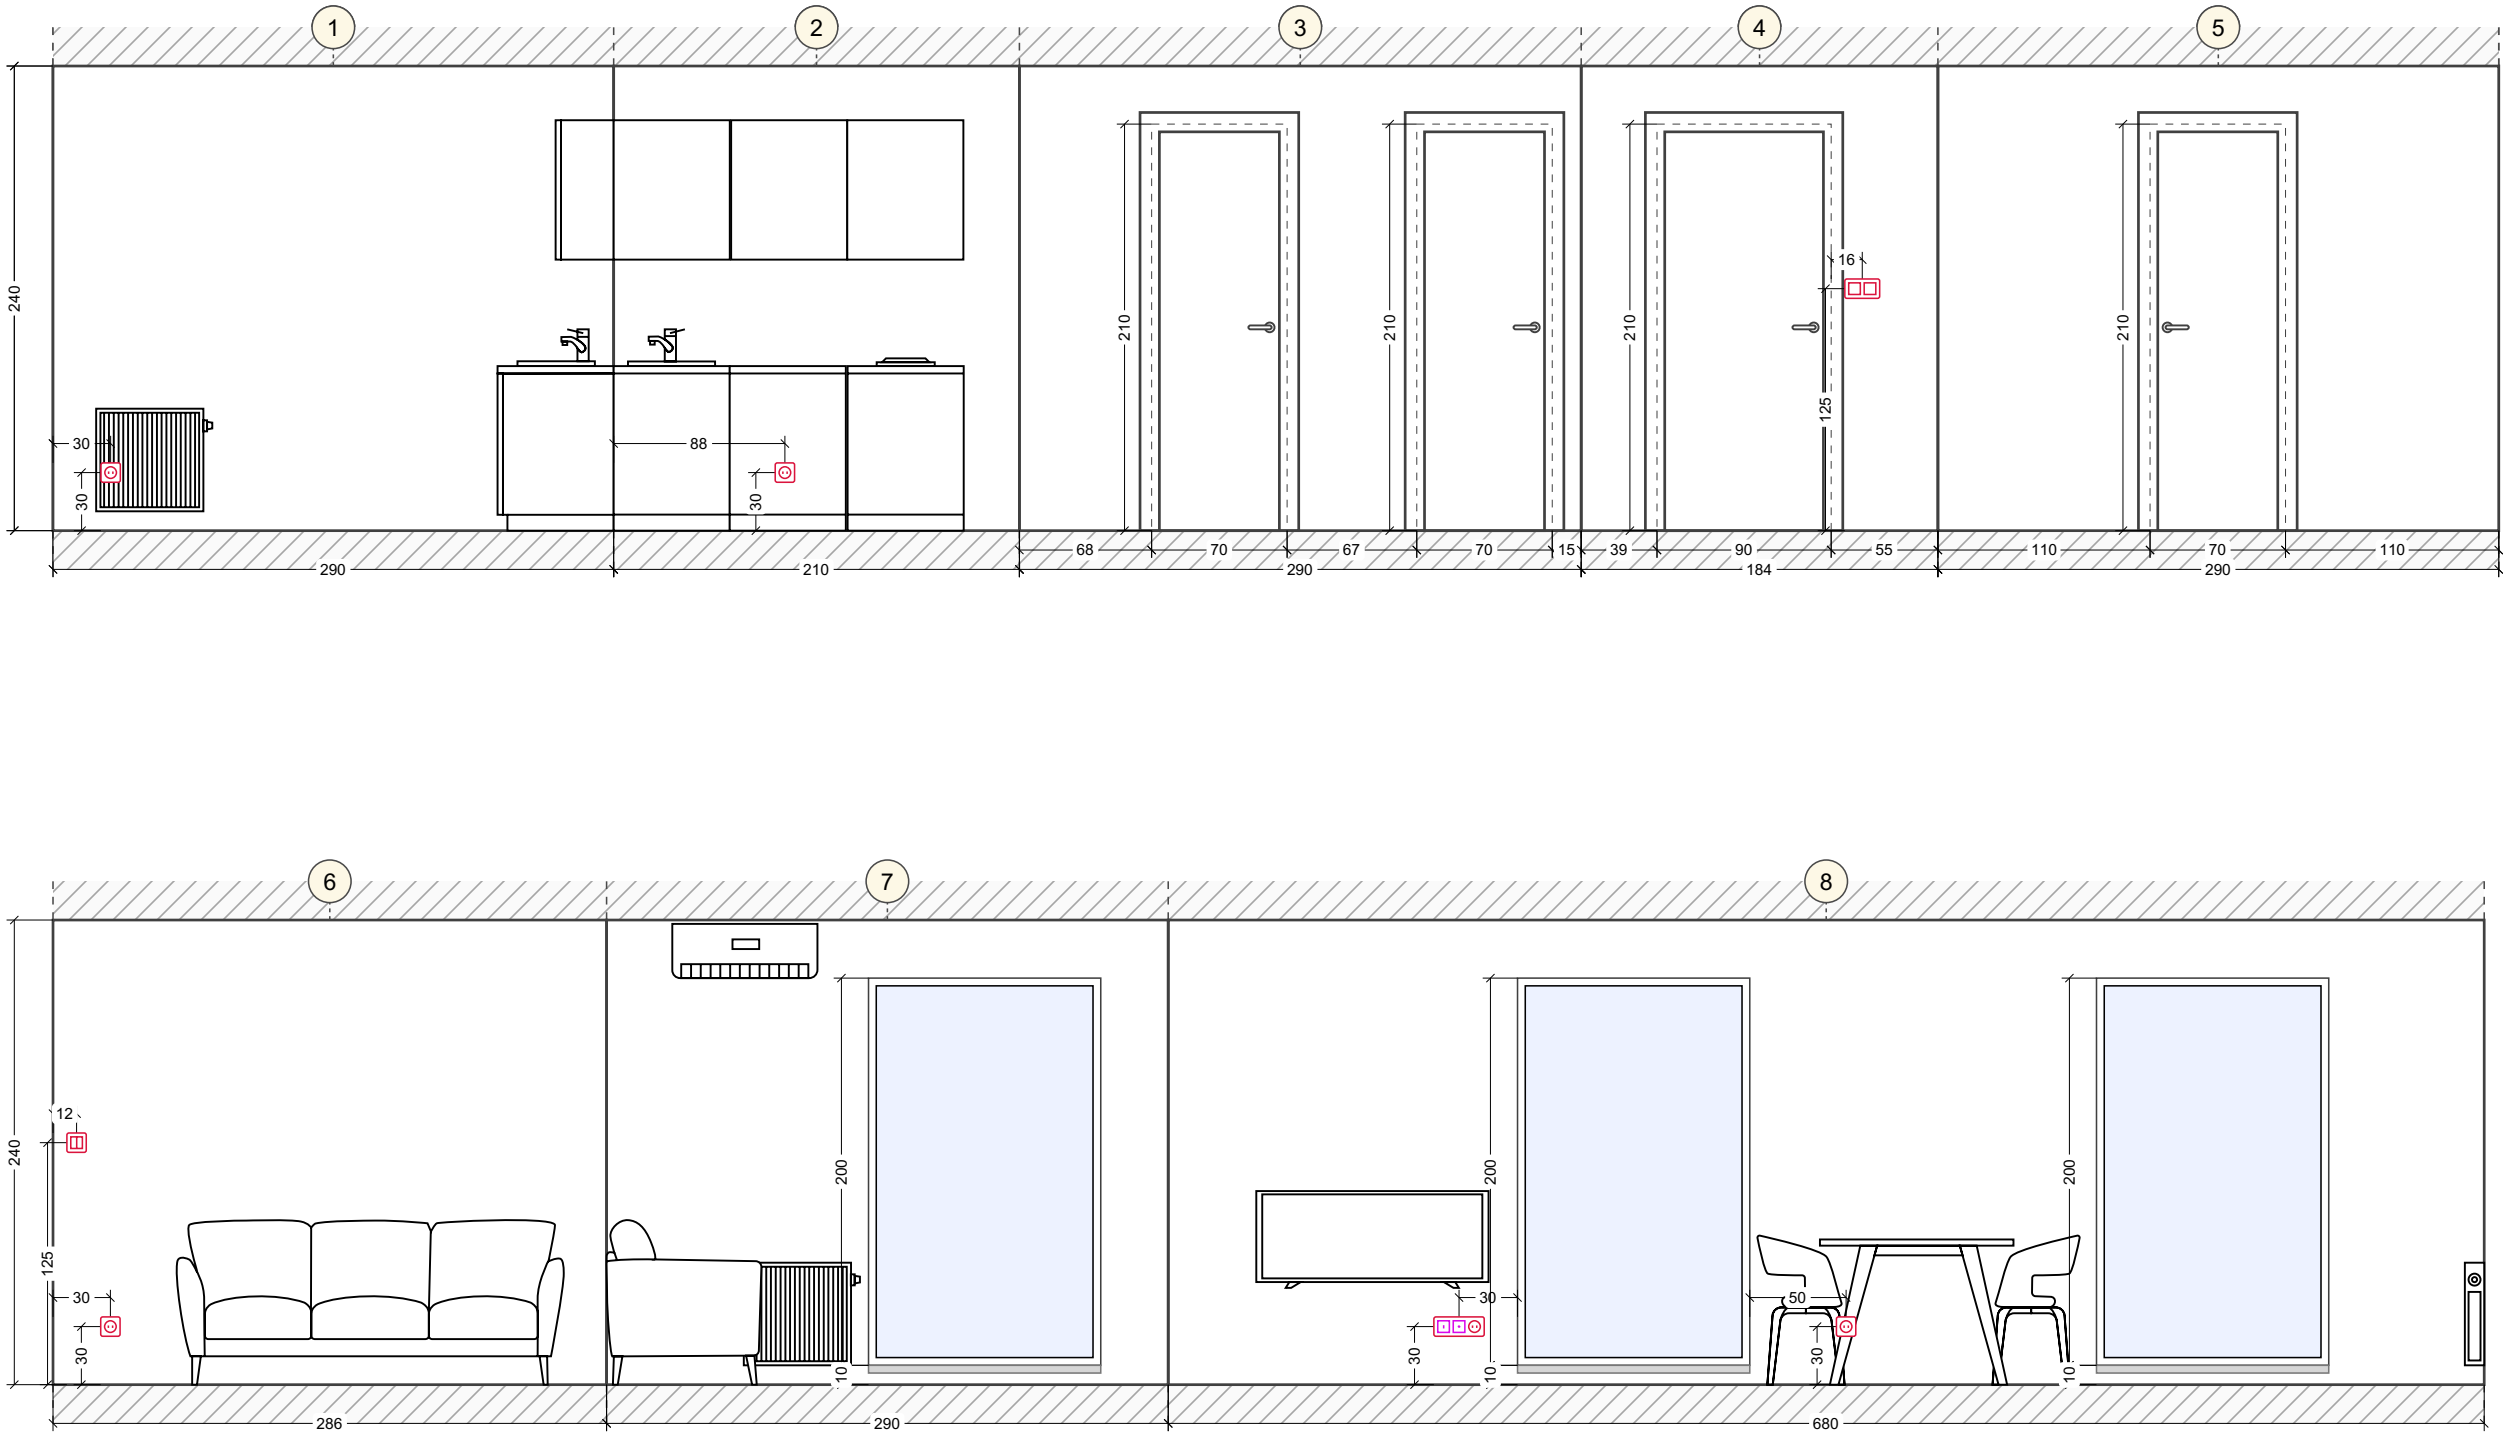

Wandansichten. Unbenannter Raum (1-4)

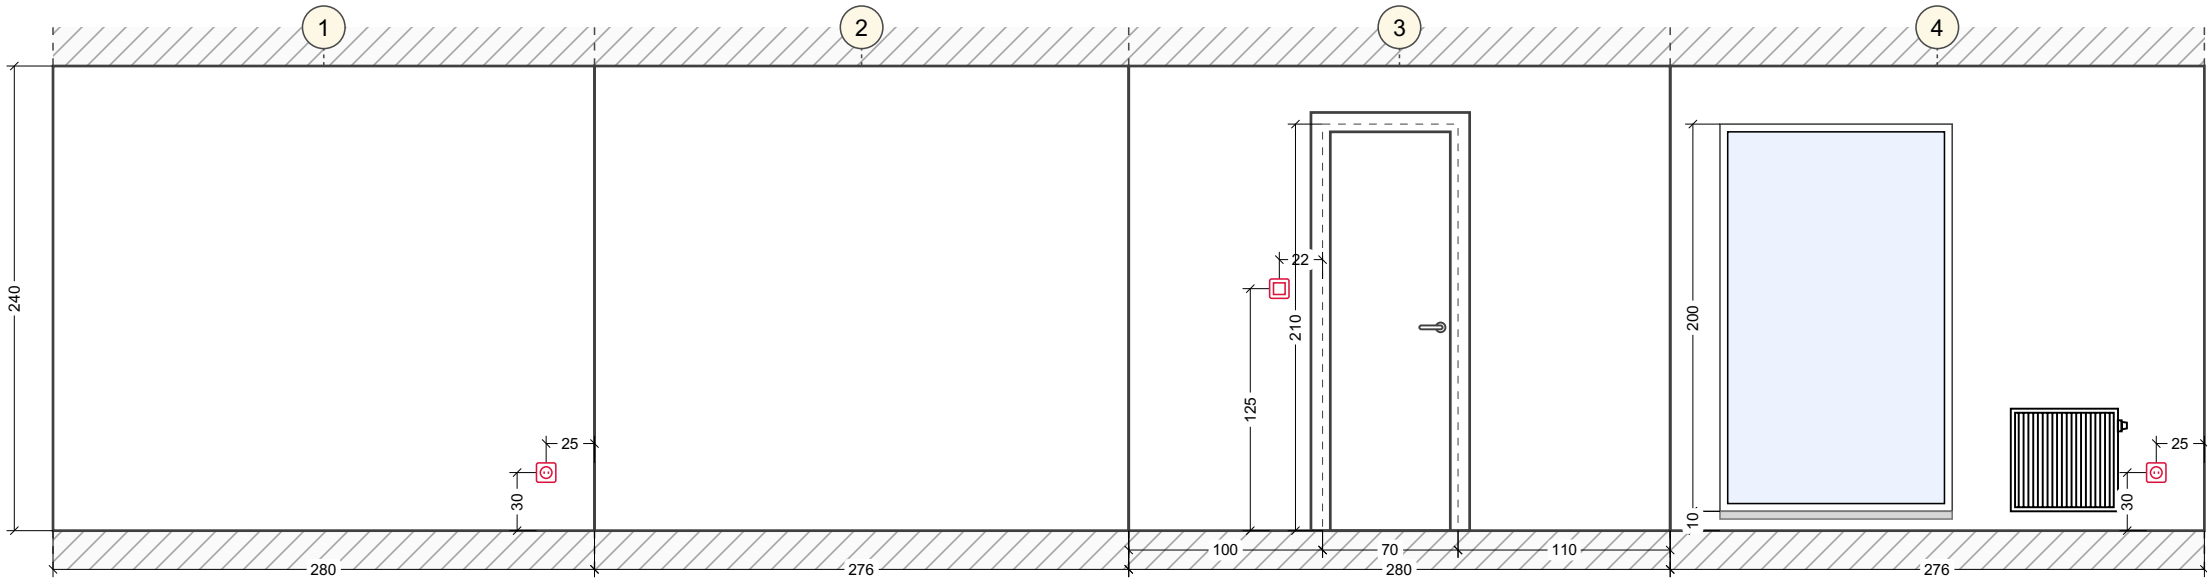

Wandansichten. Unbenannter Raum (1-4)

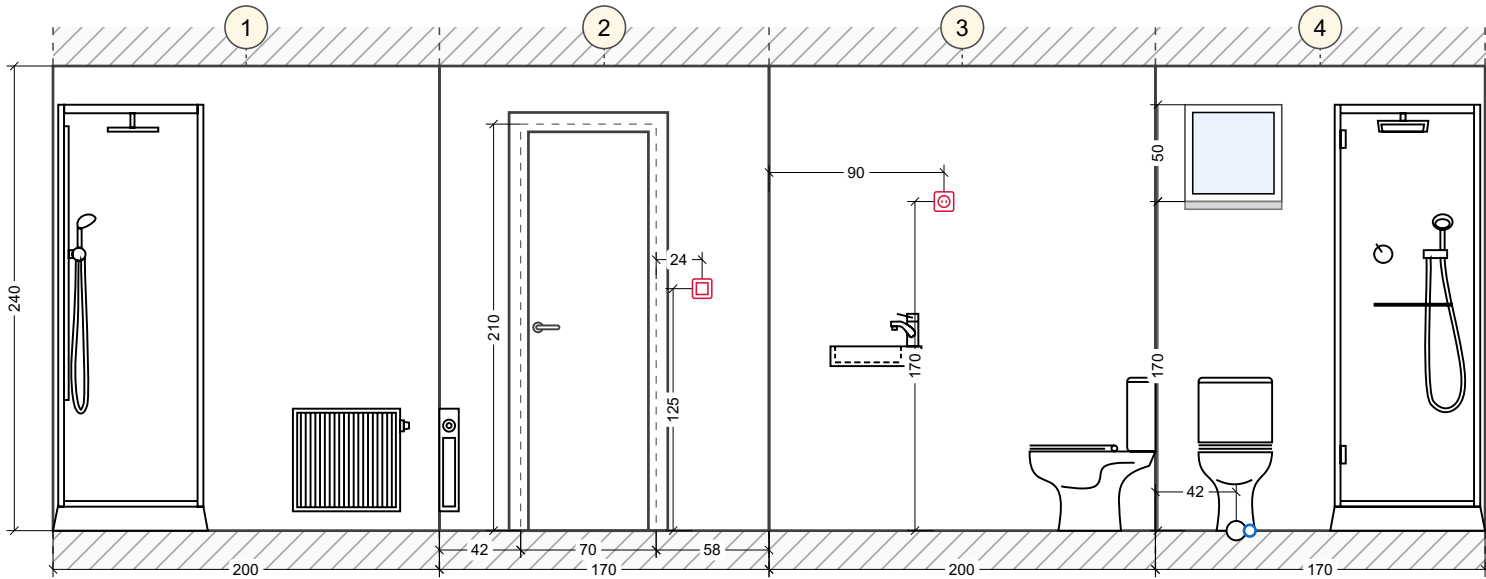

Wandansichten. Unbenannter Raum (1-4)

