



Ausgangsplan


Legende:
Bestehende Mauer

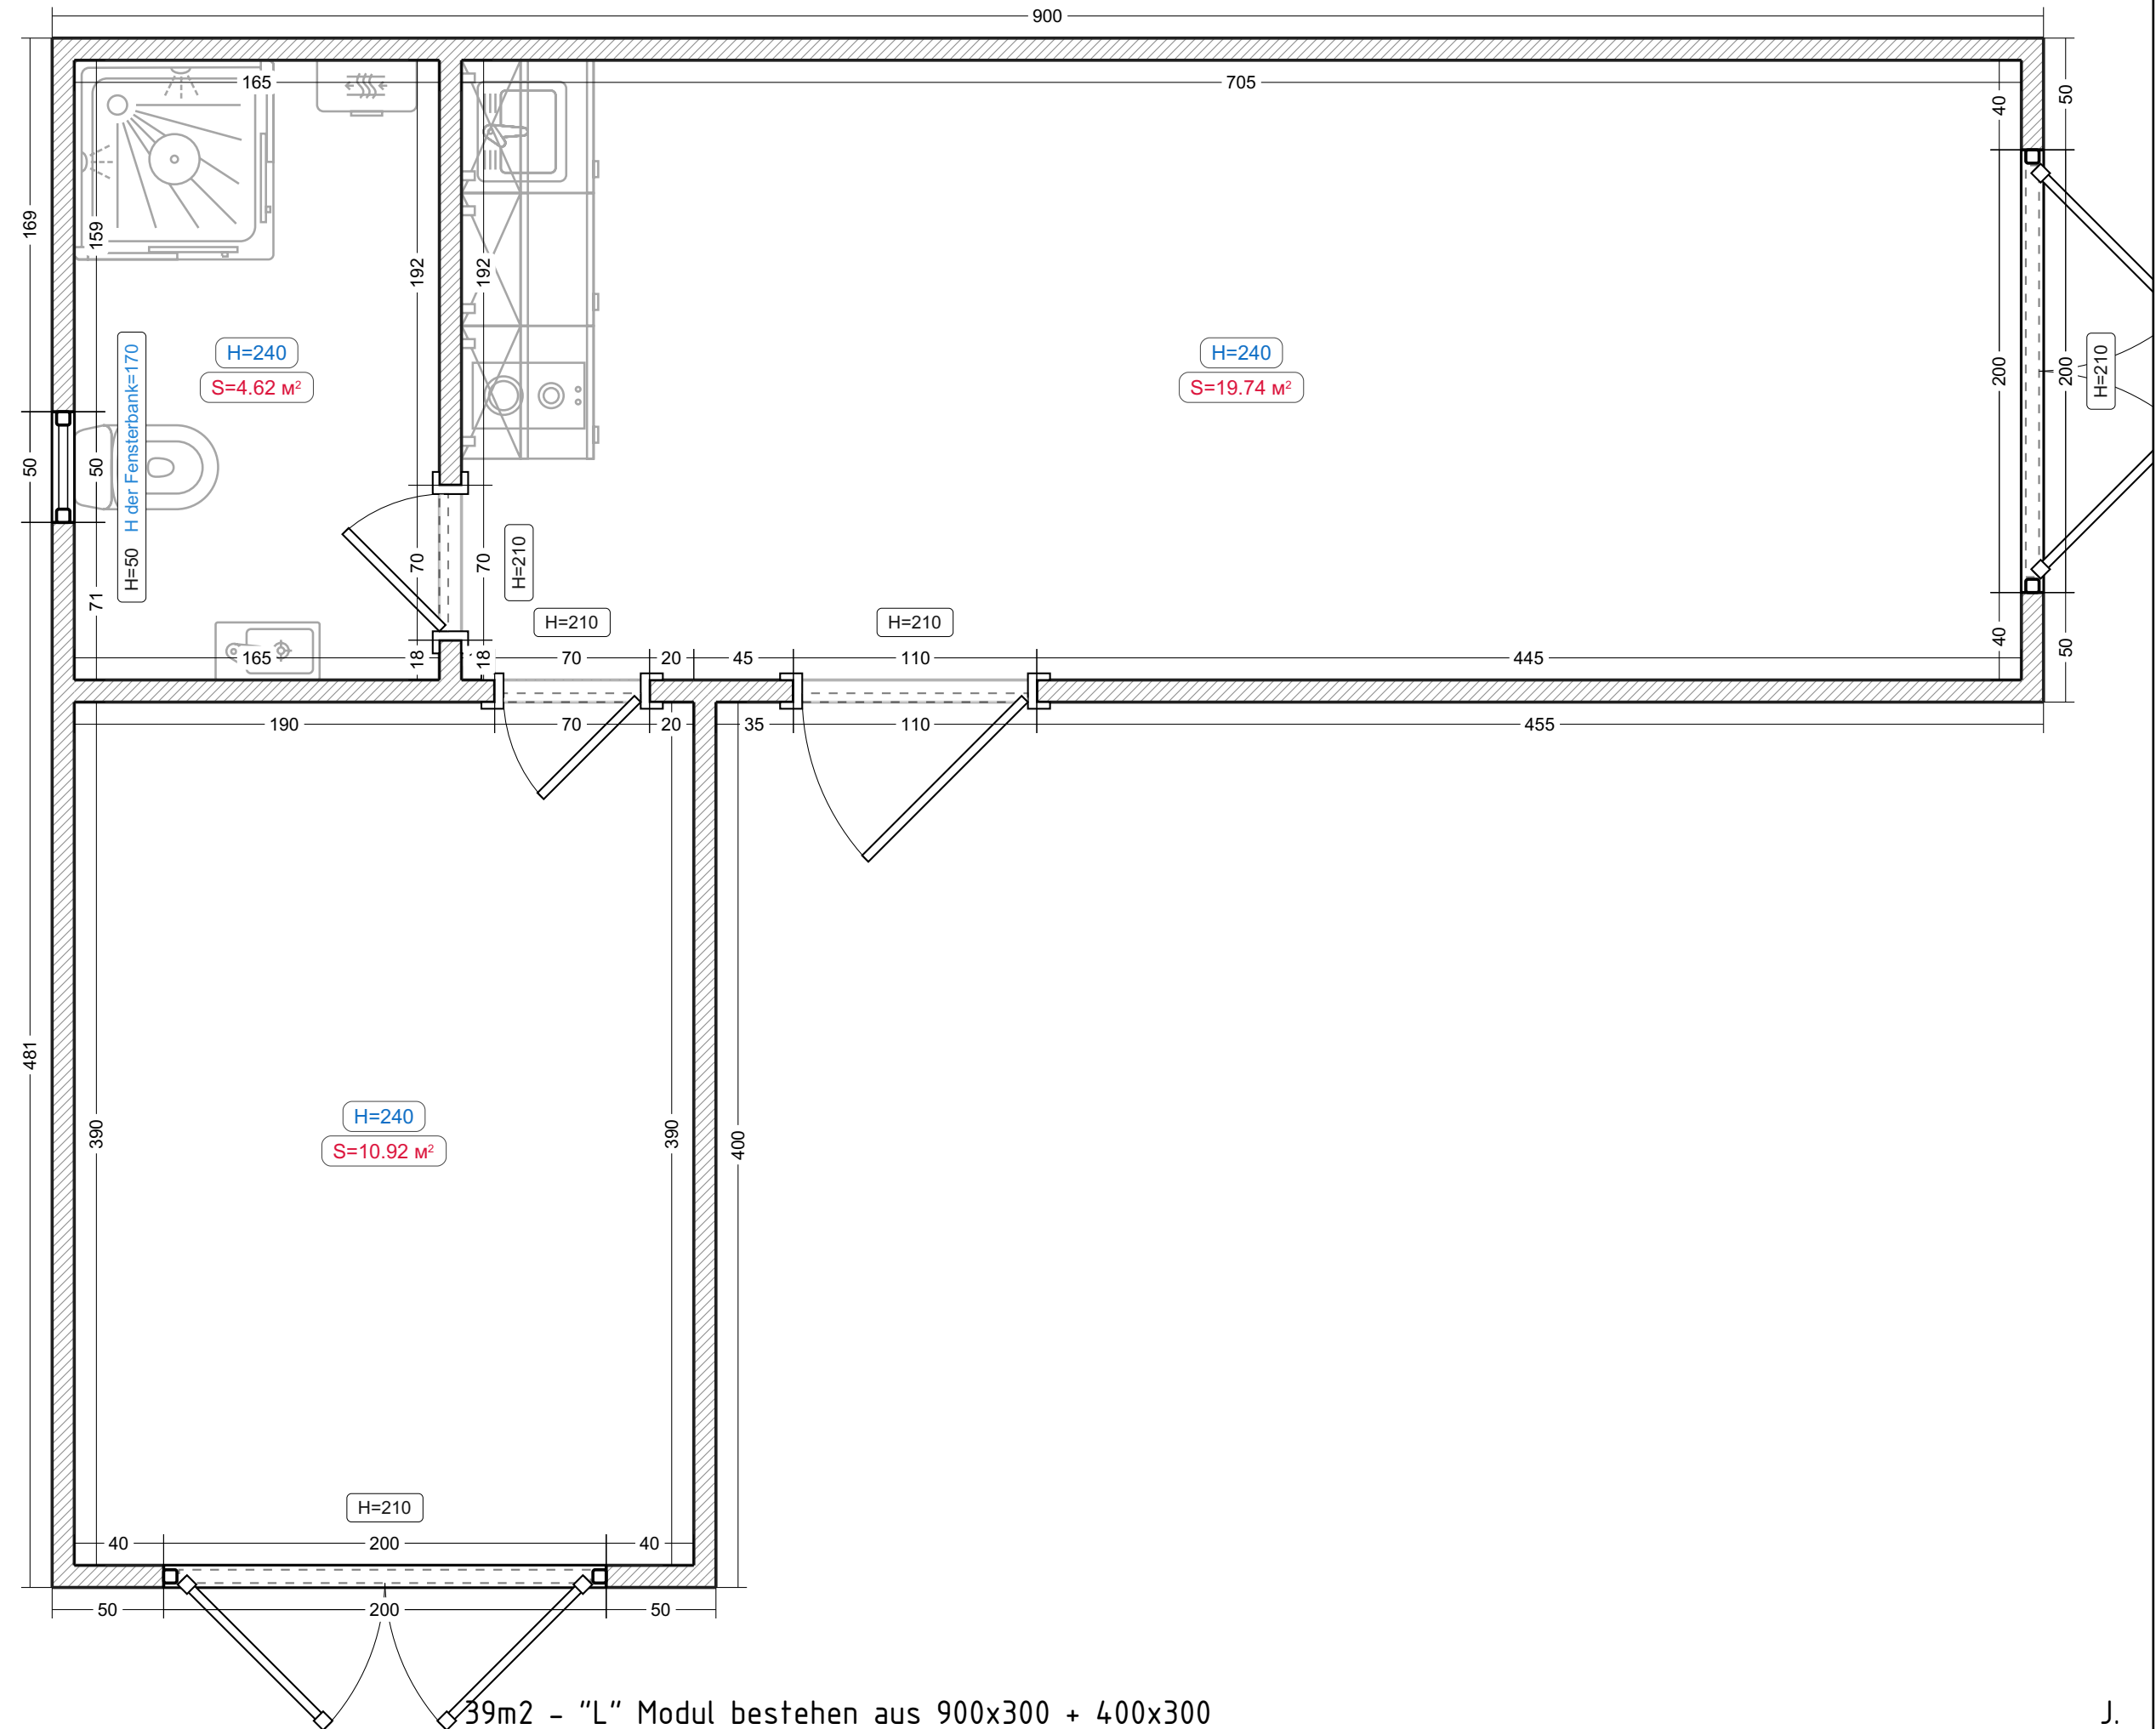


Heizung

Legende:
Stahlheizkörper

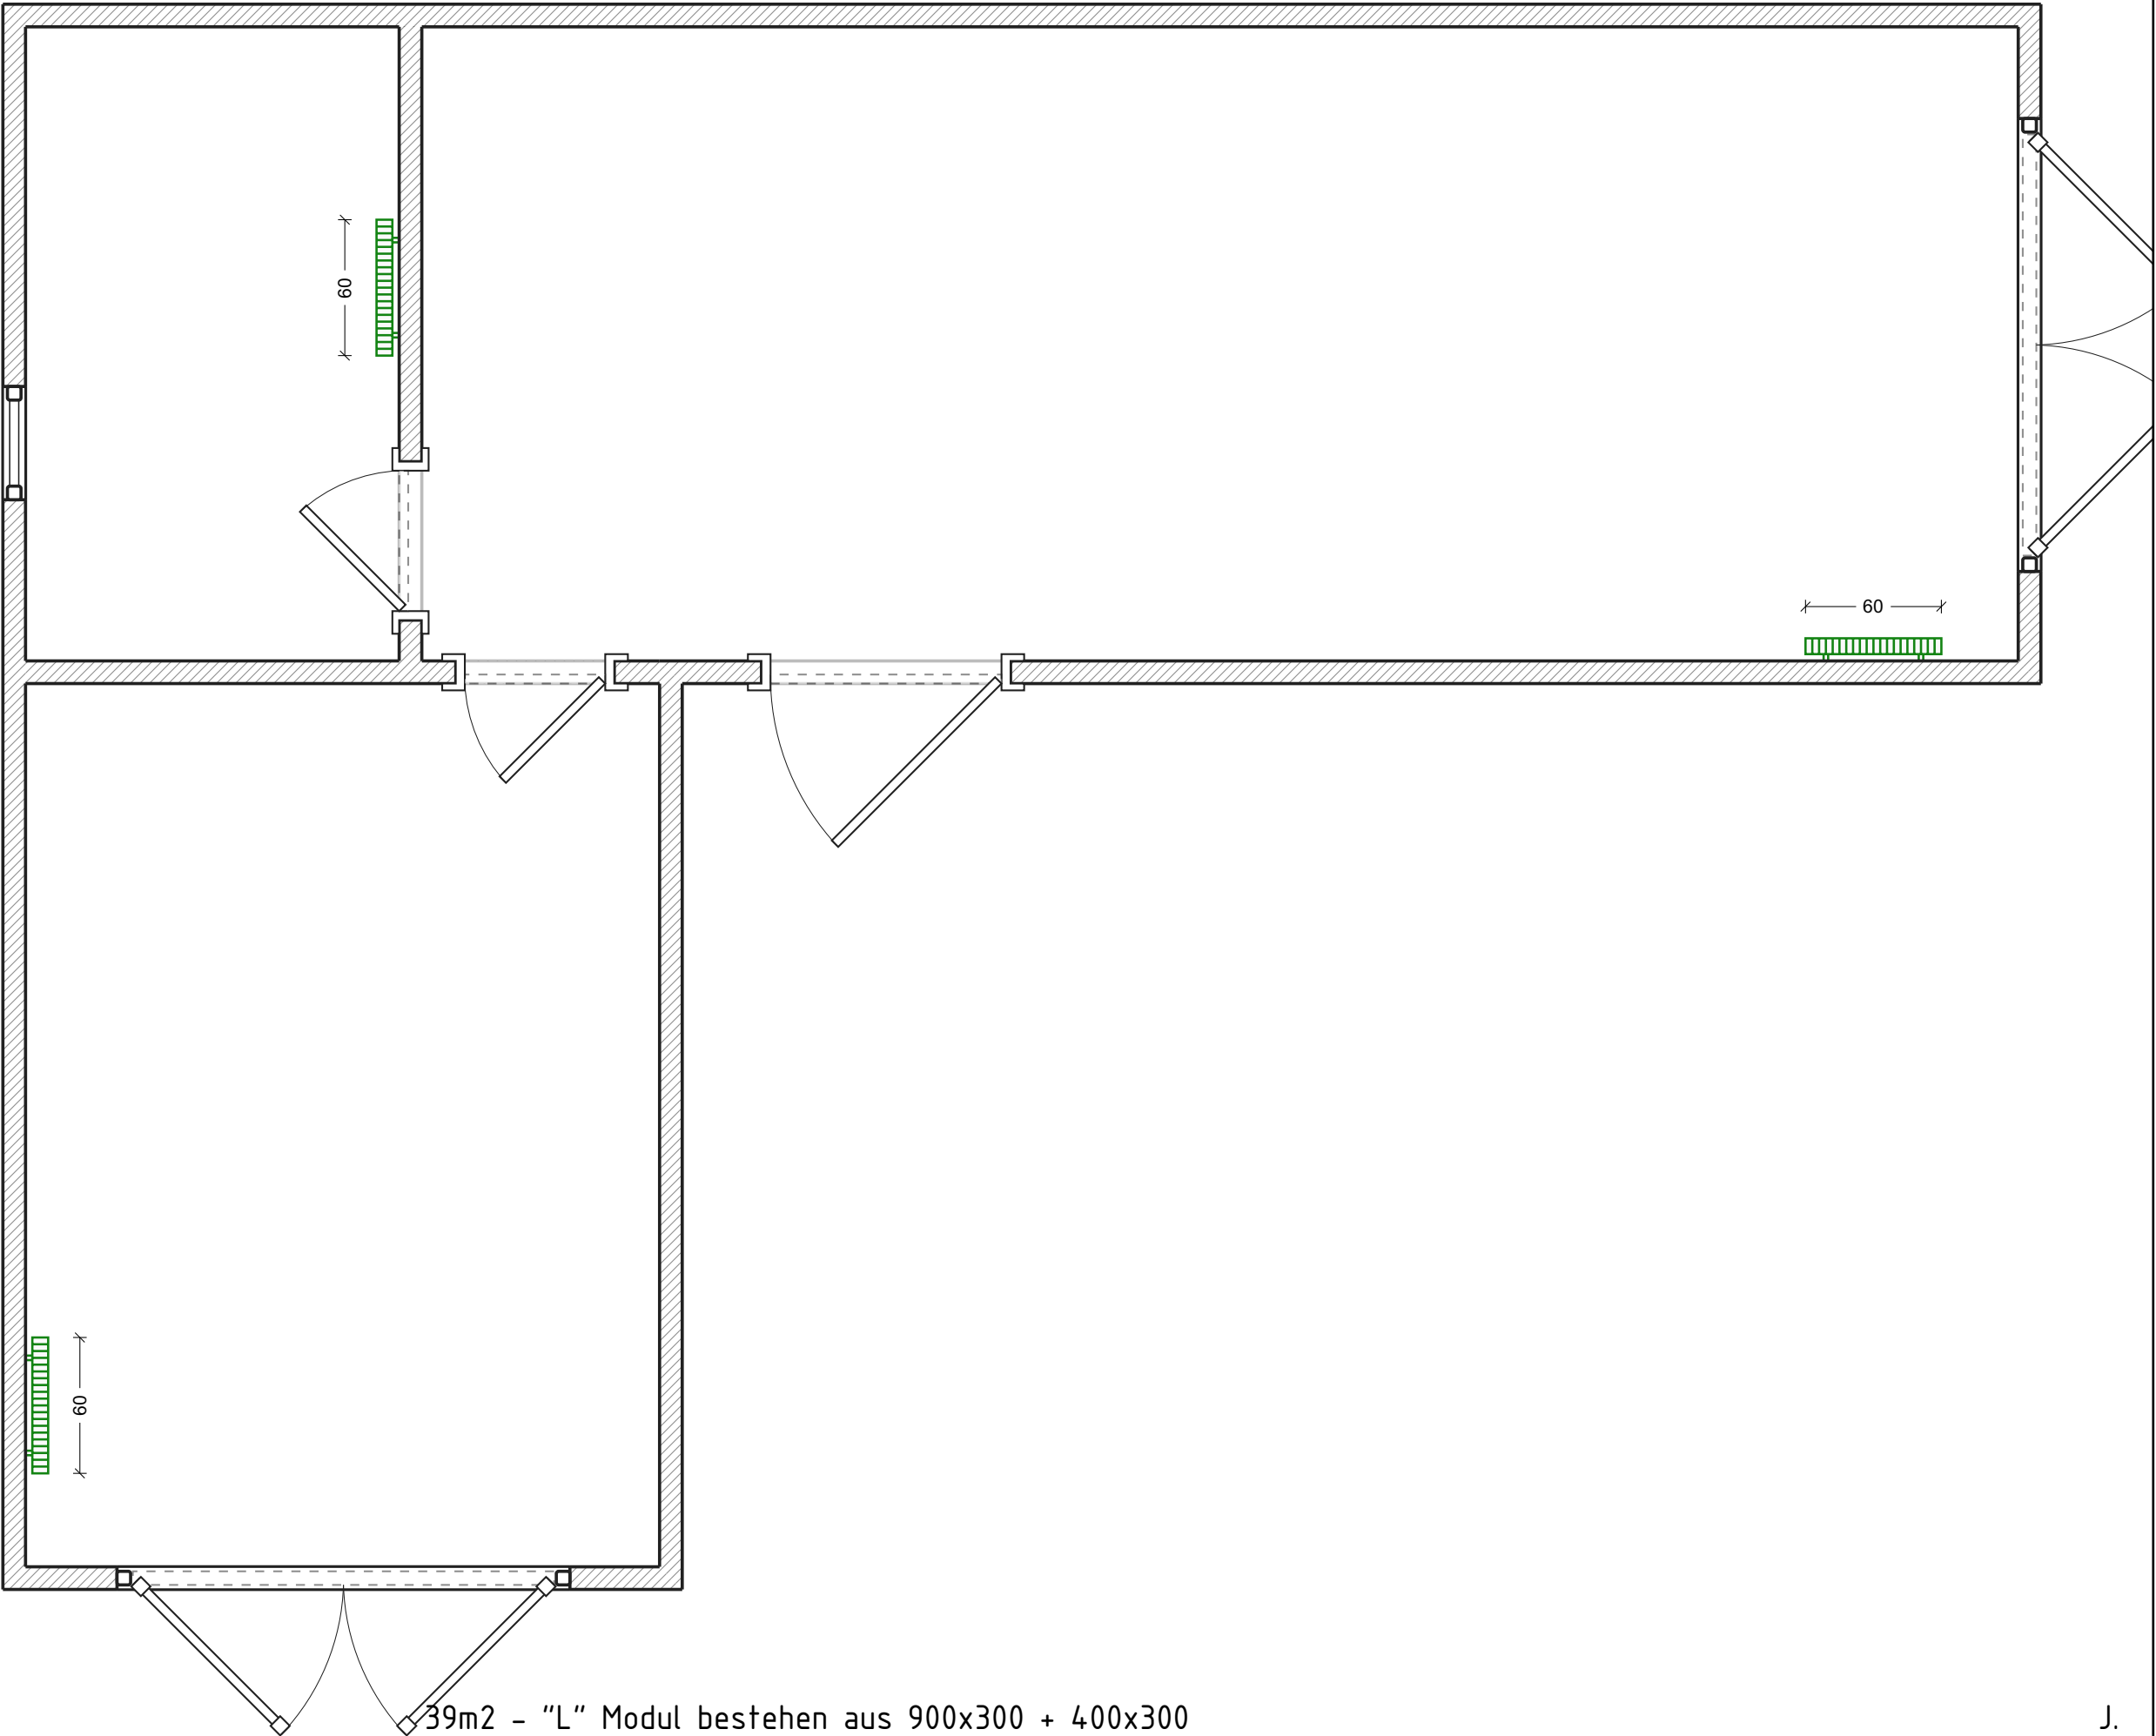


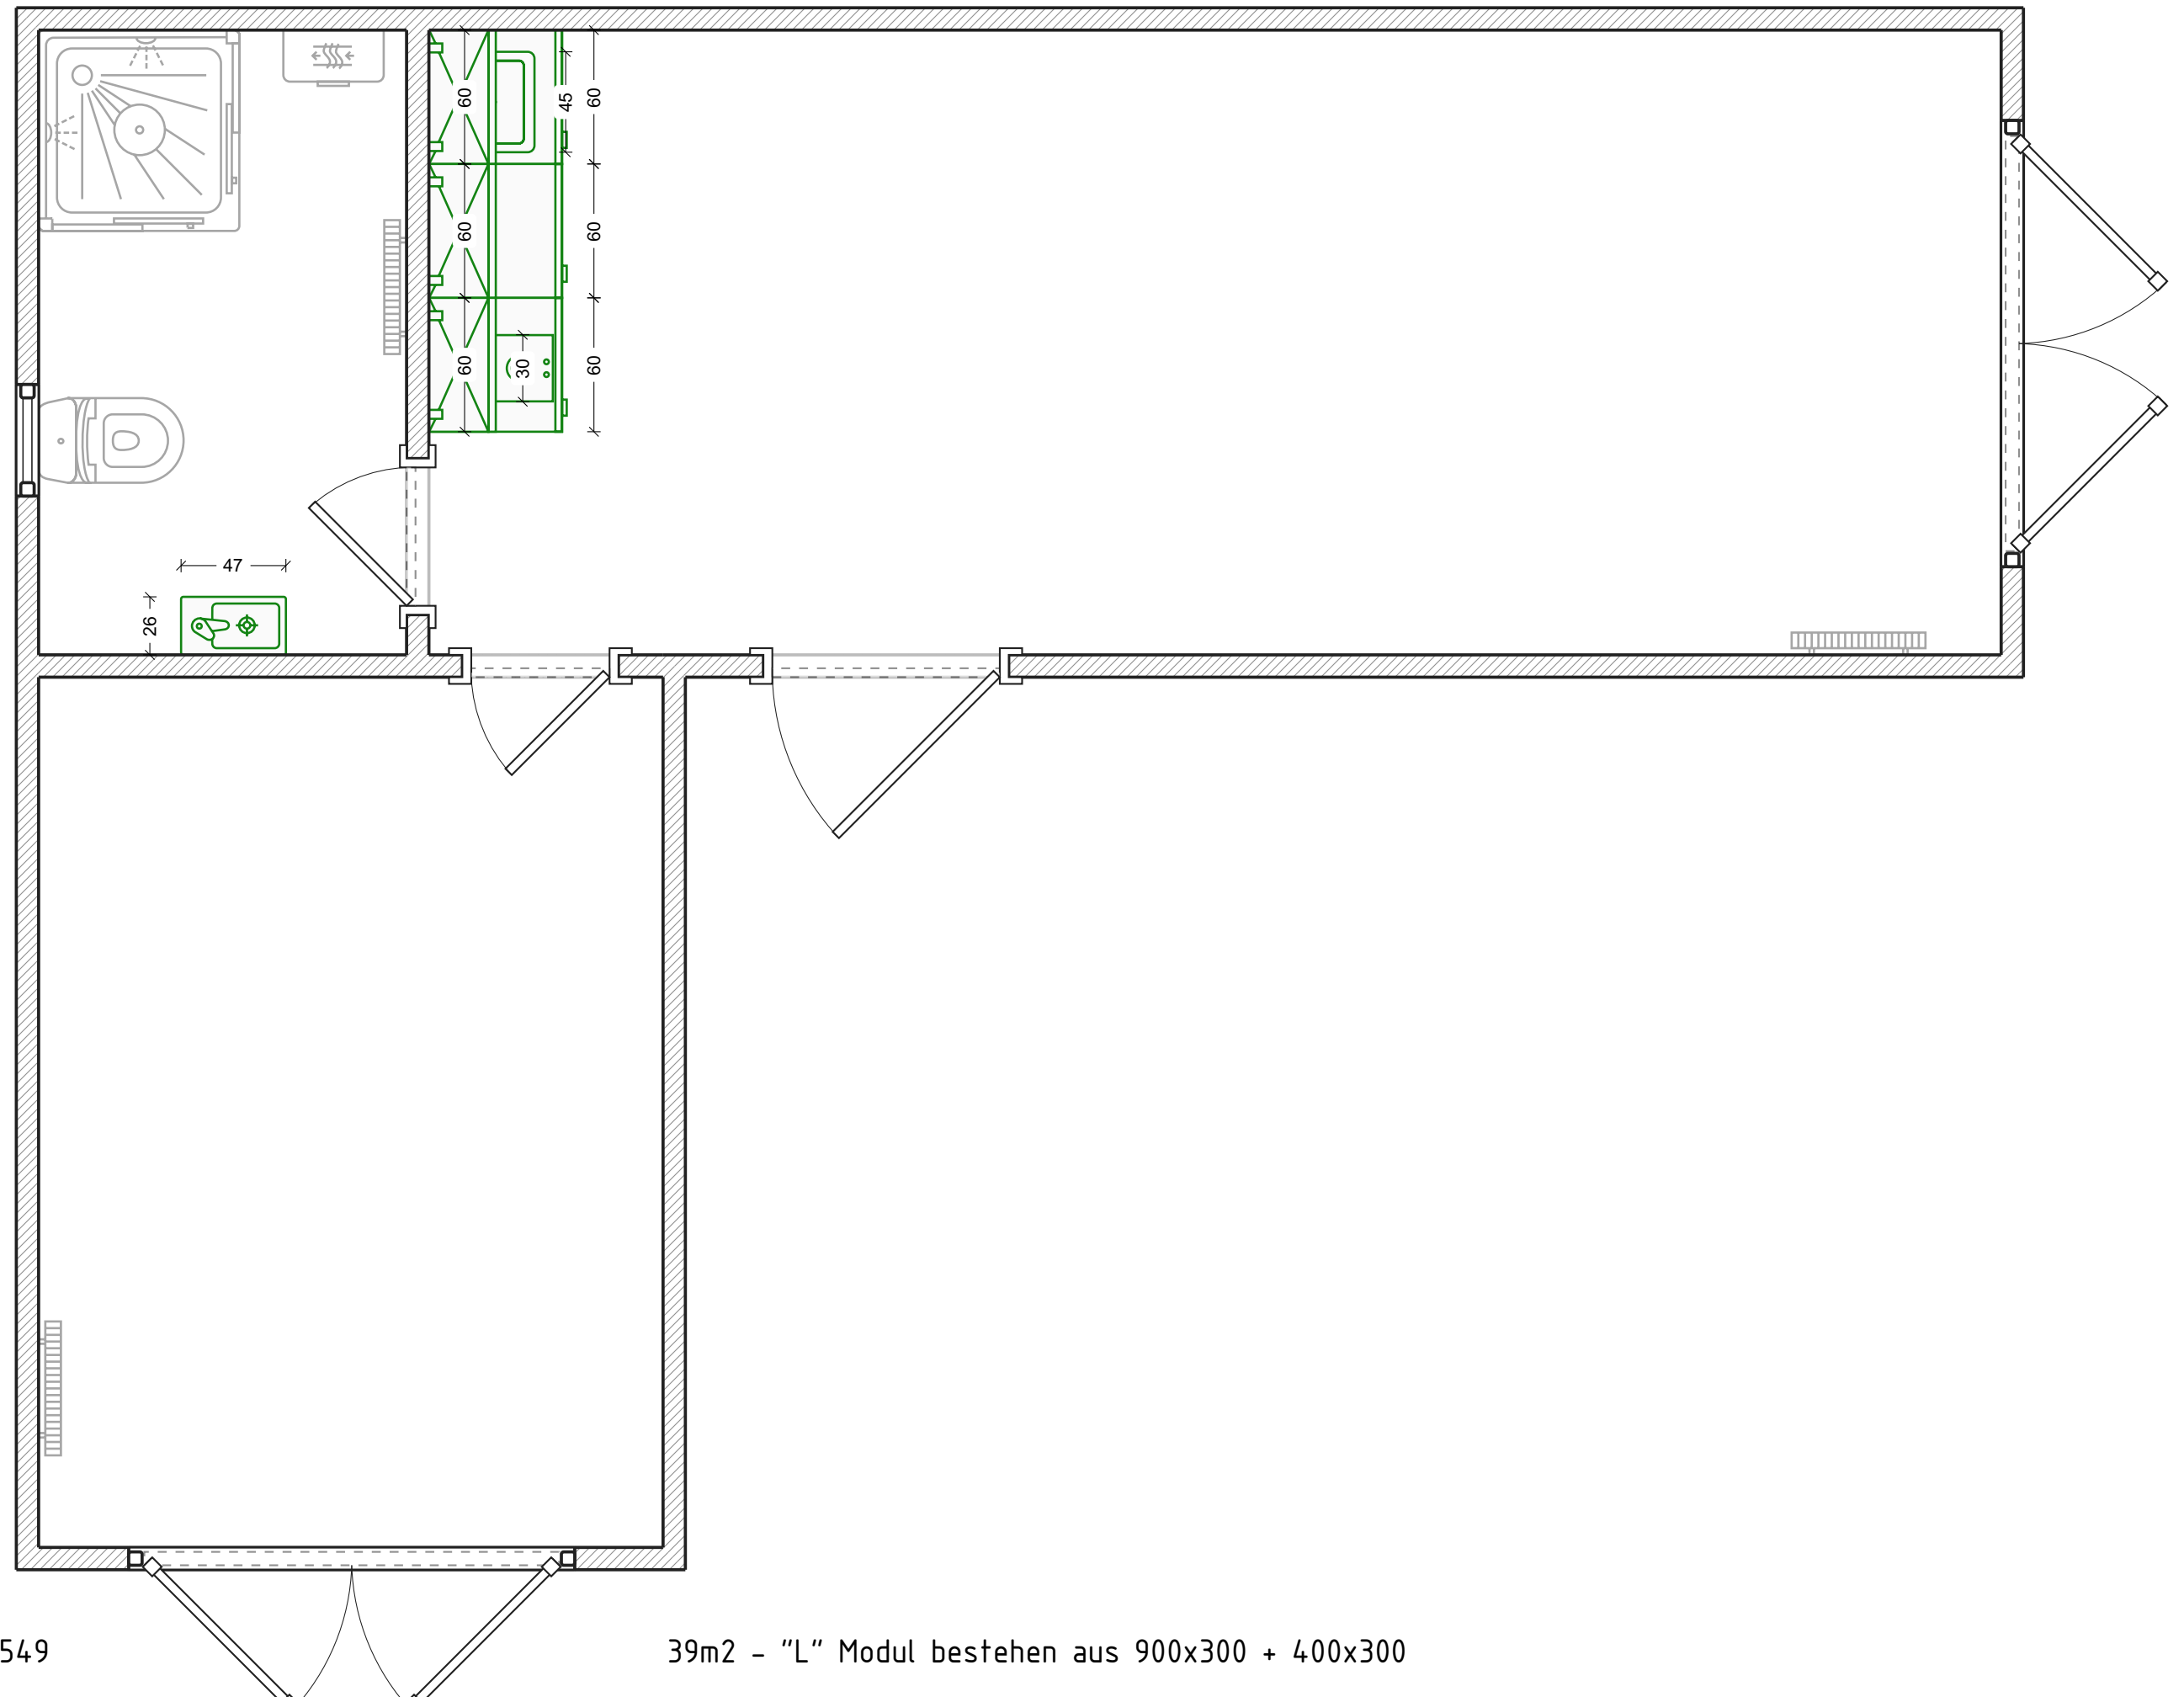

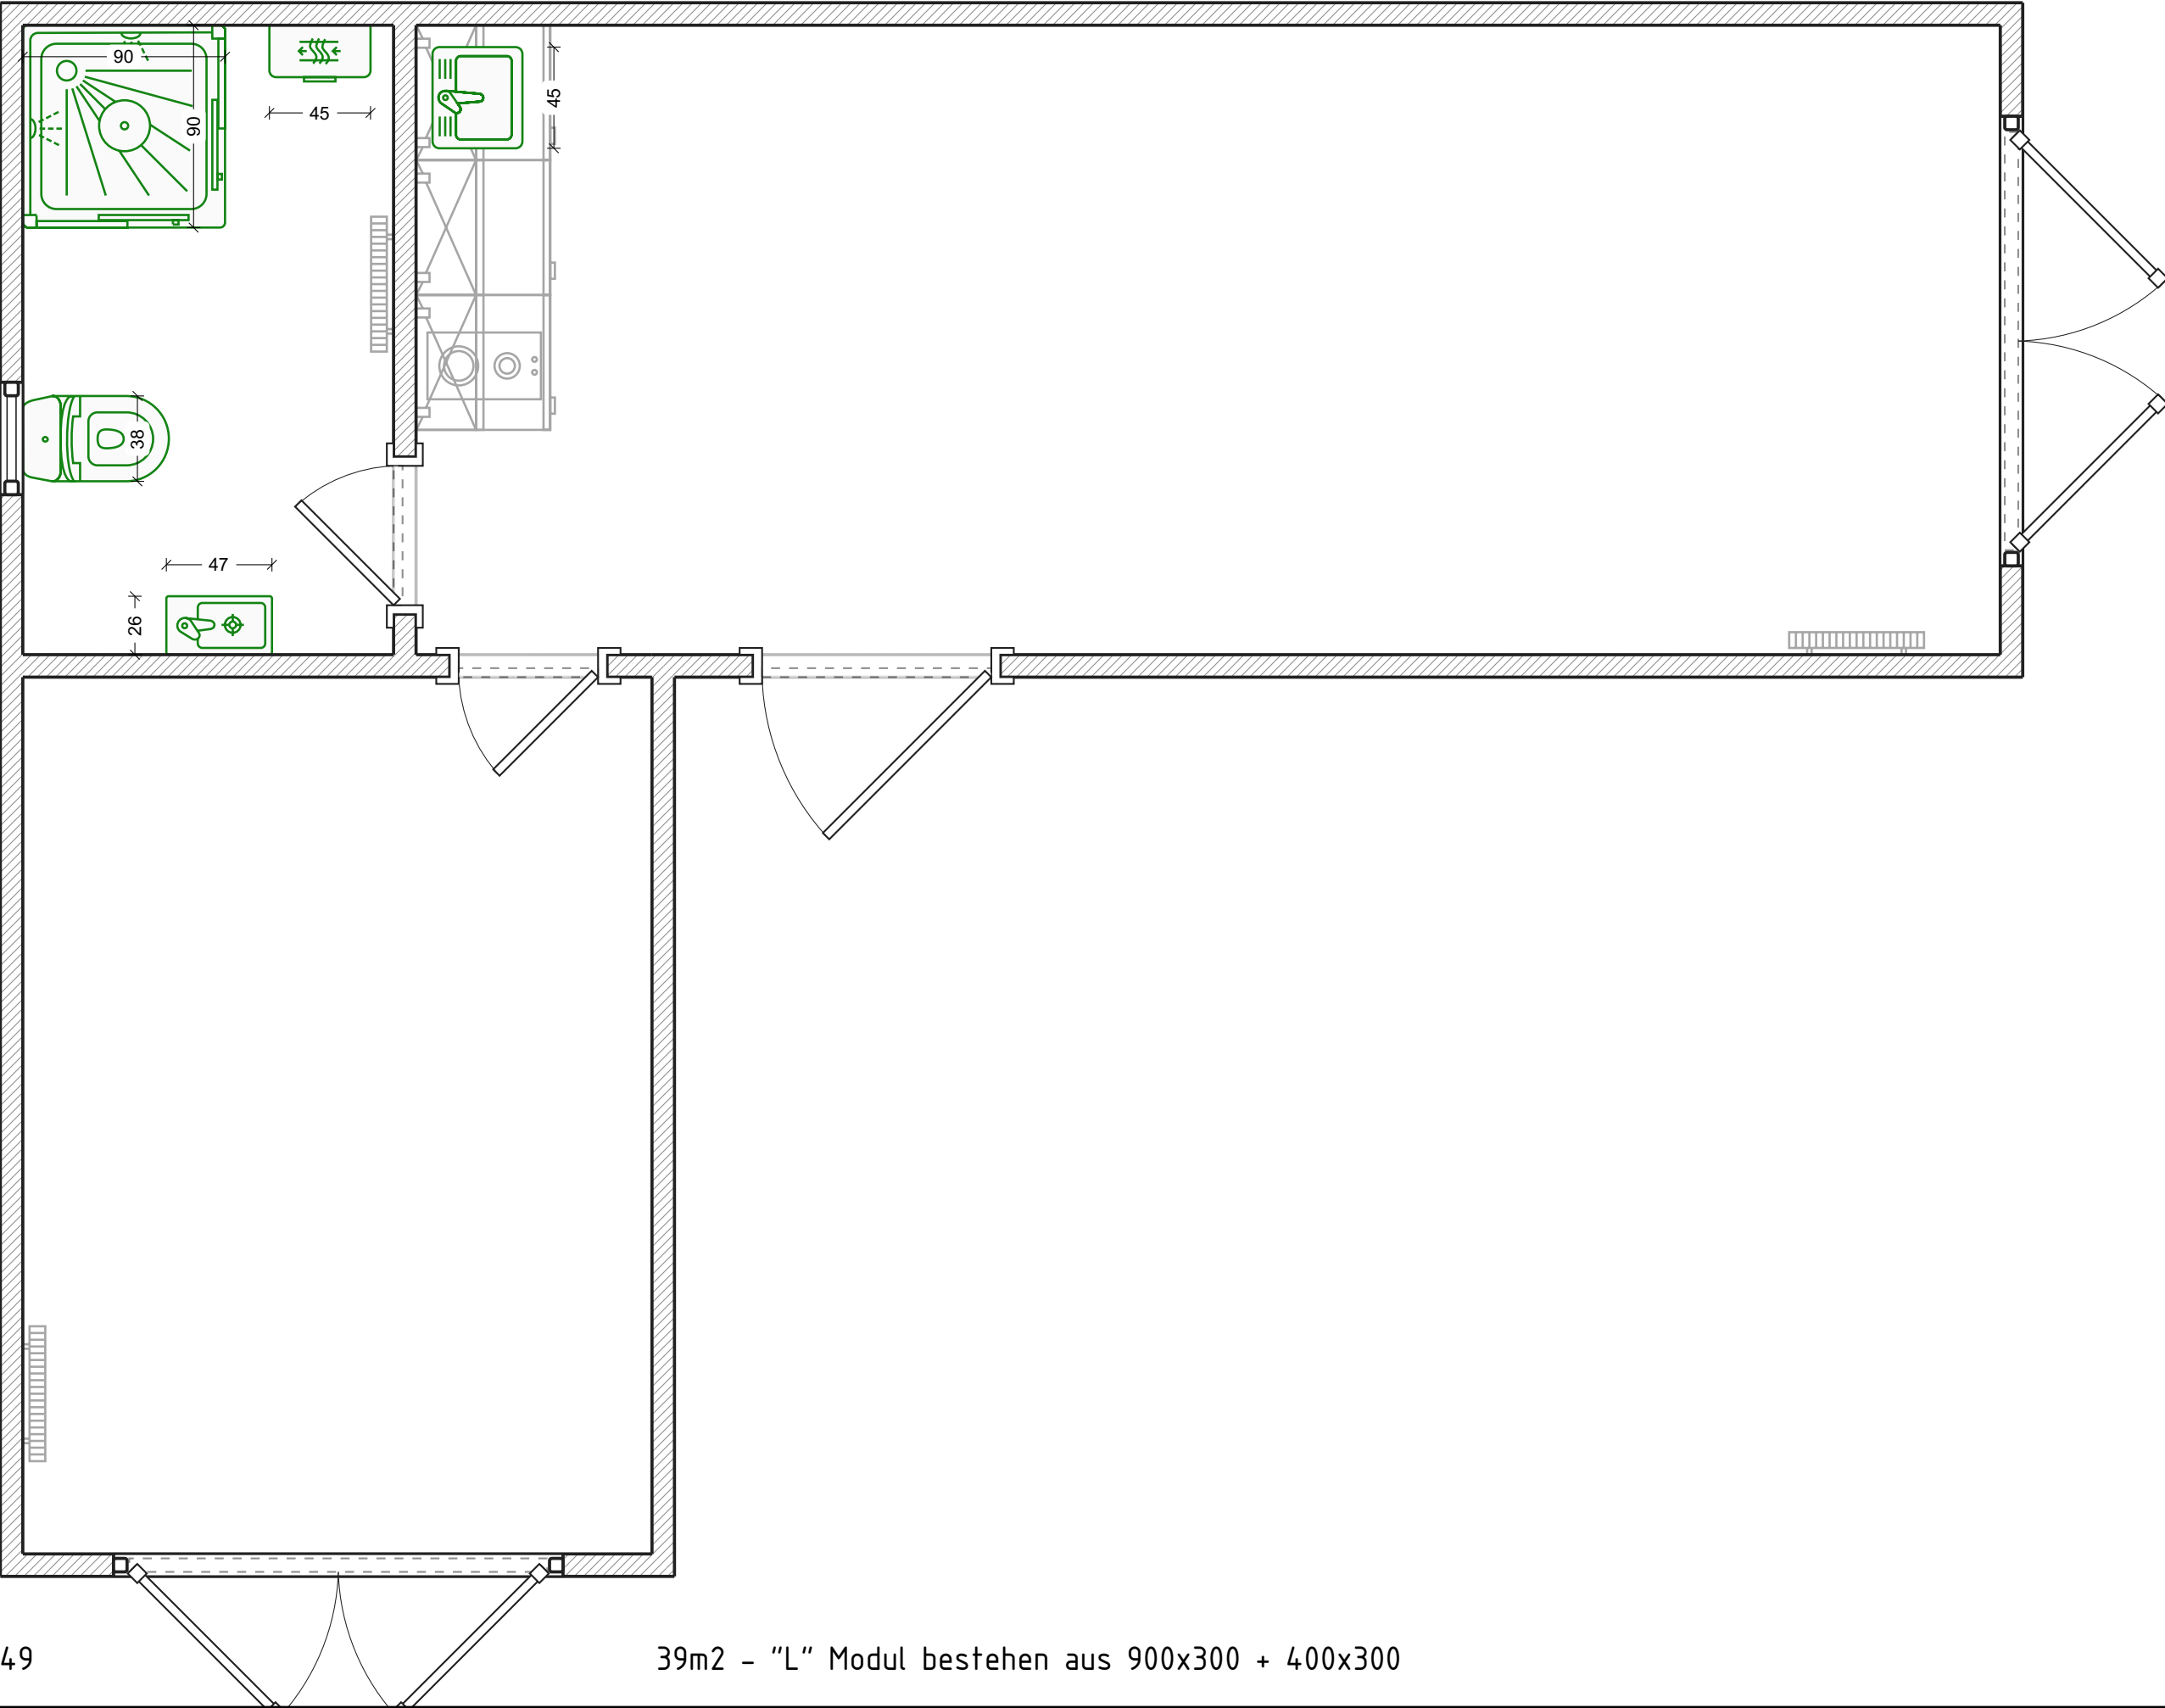


Wasserversorgung

- Legende:
- Kaltwasserausgang
 - Kanalisationsanschluss

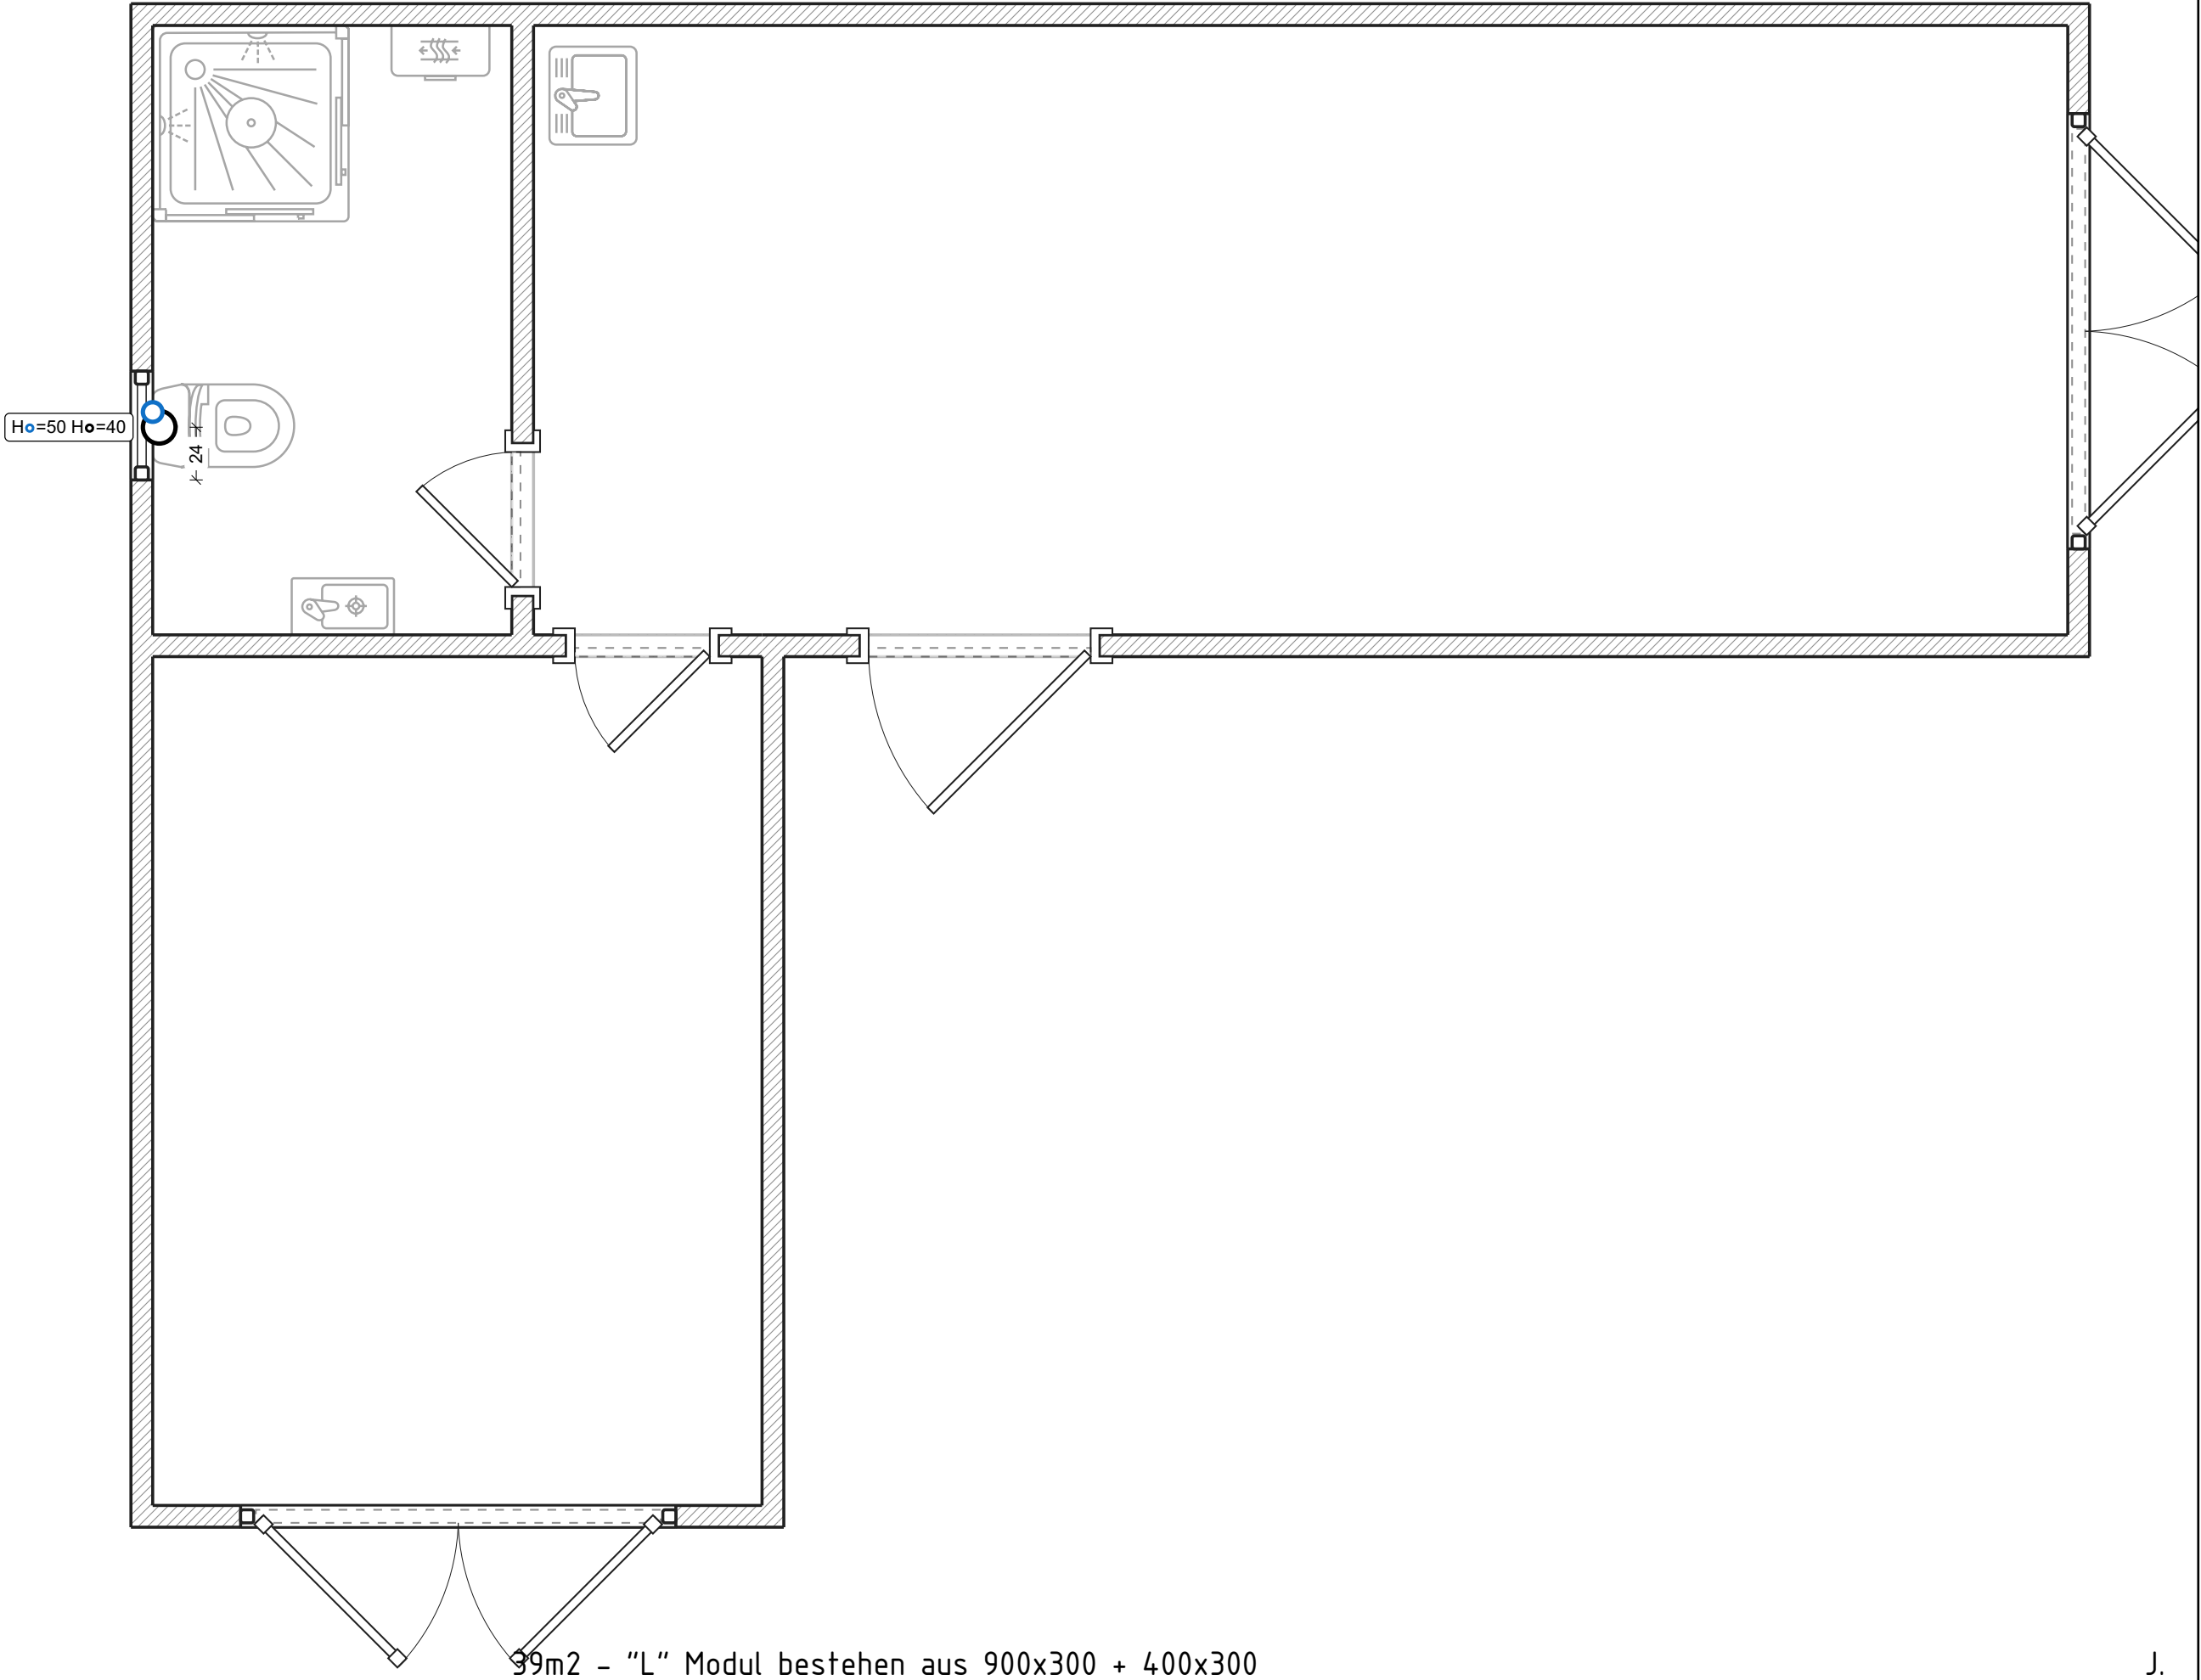


Steckdosen

- Legende:
-  Standard steckdose
 -  Schalttafel angelegt

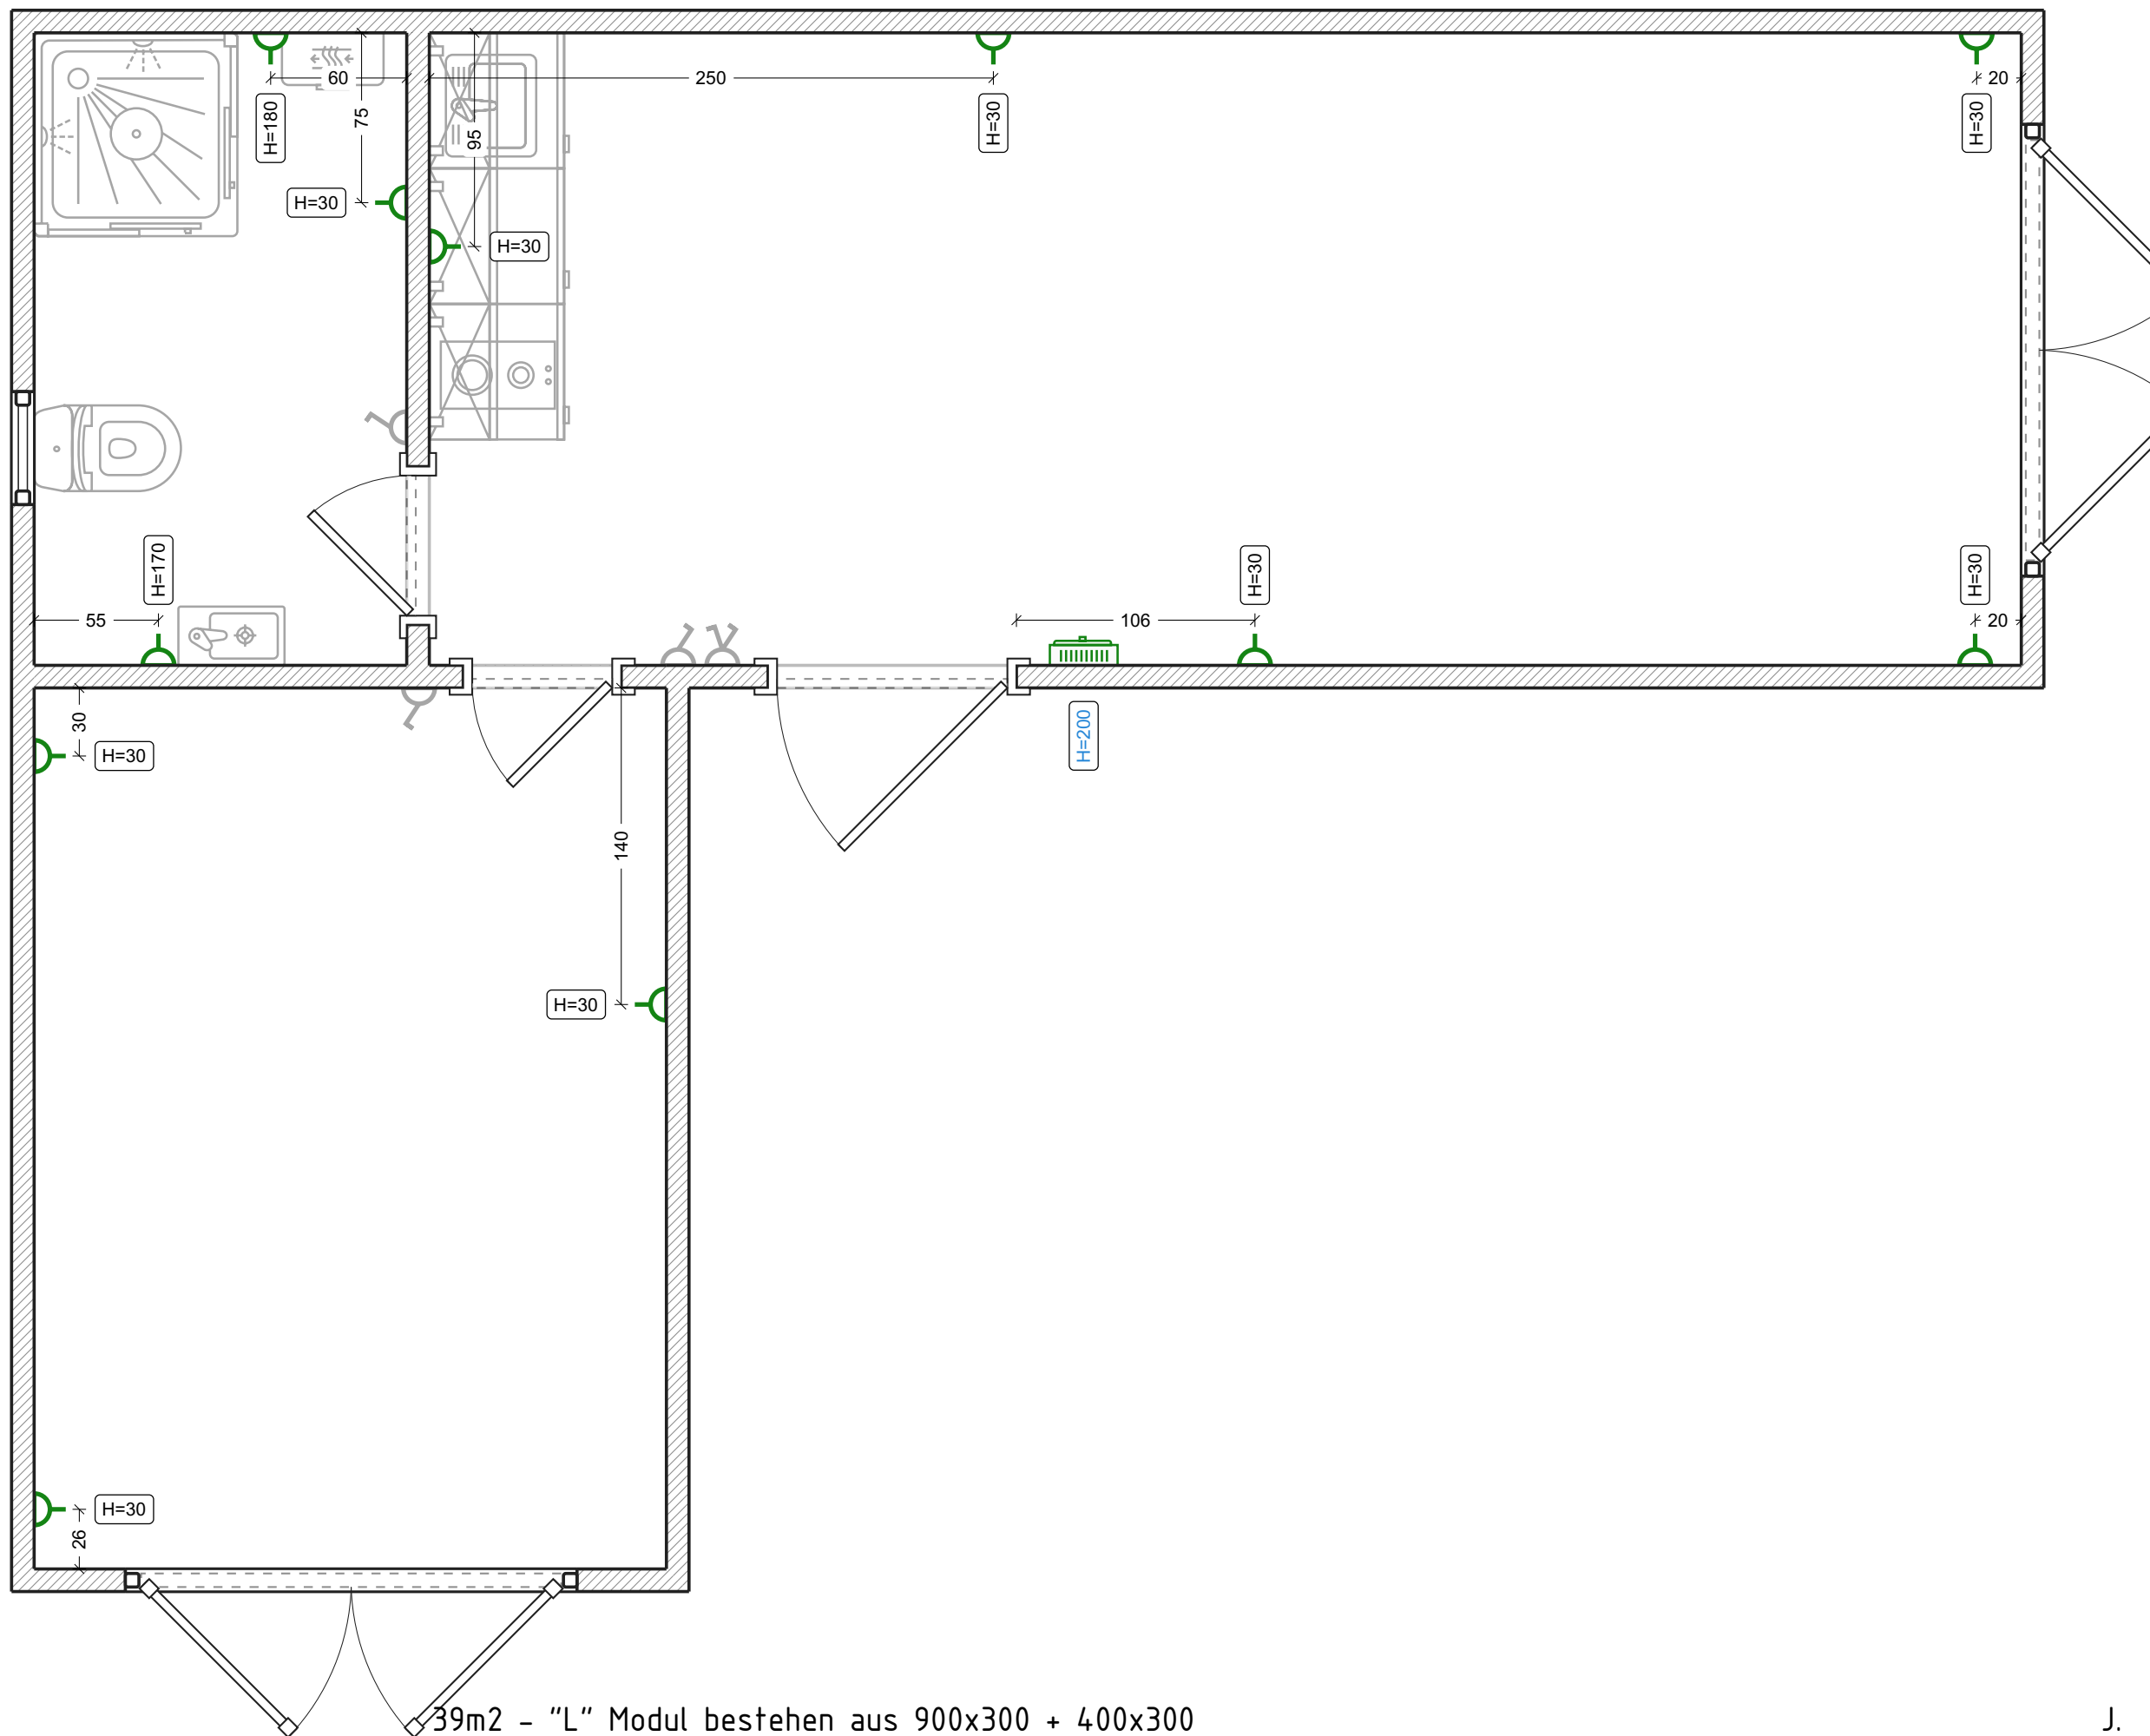


Beleuchtung

- Legende:
- Wandleuchter
 - Deckenkrone

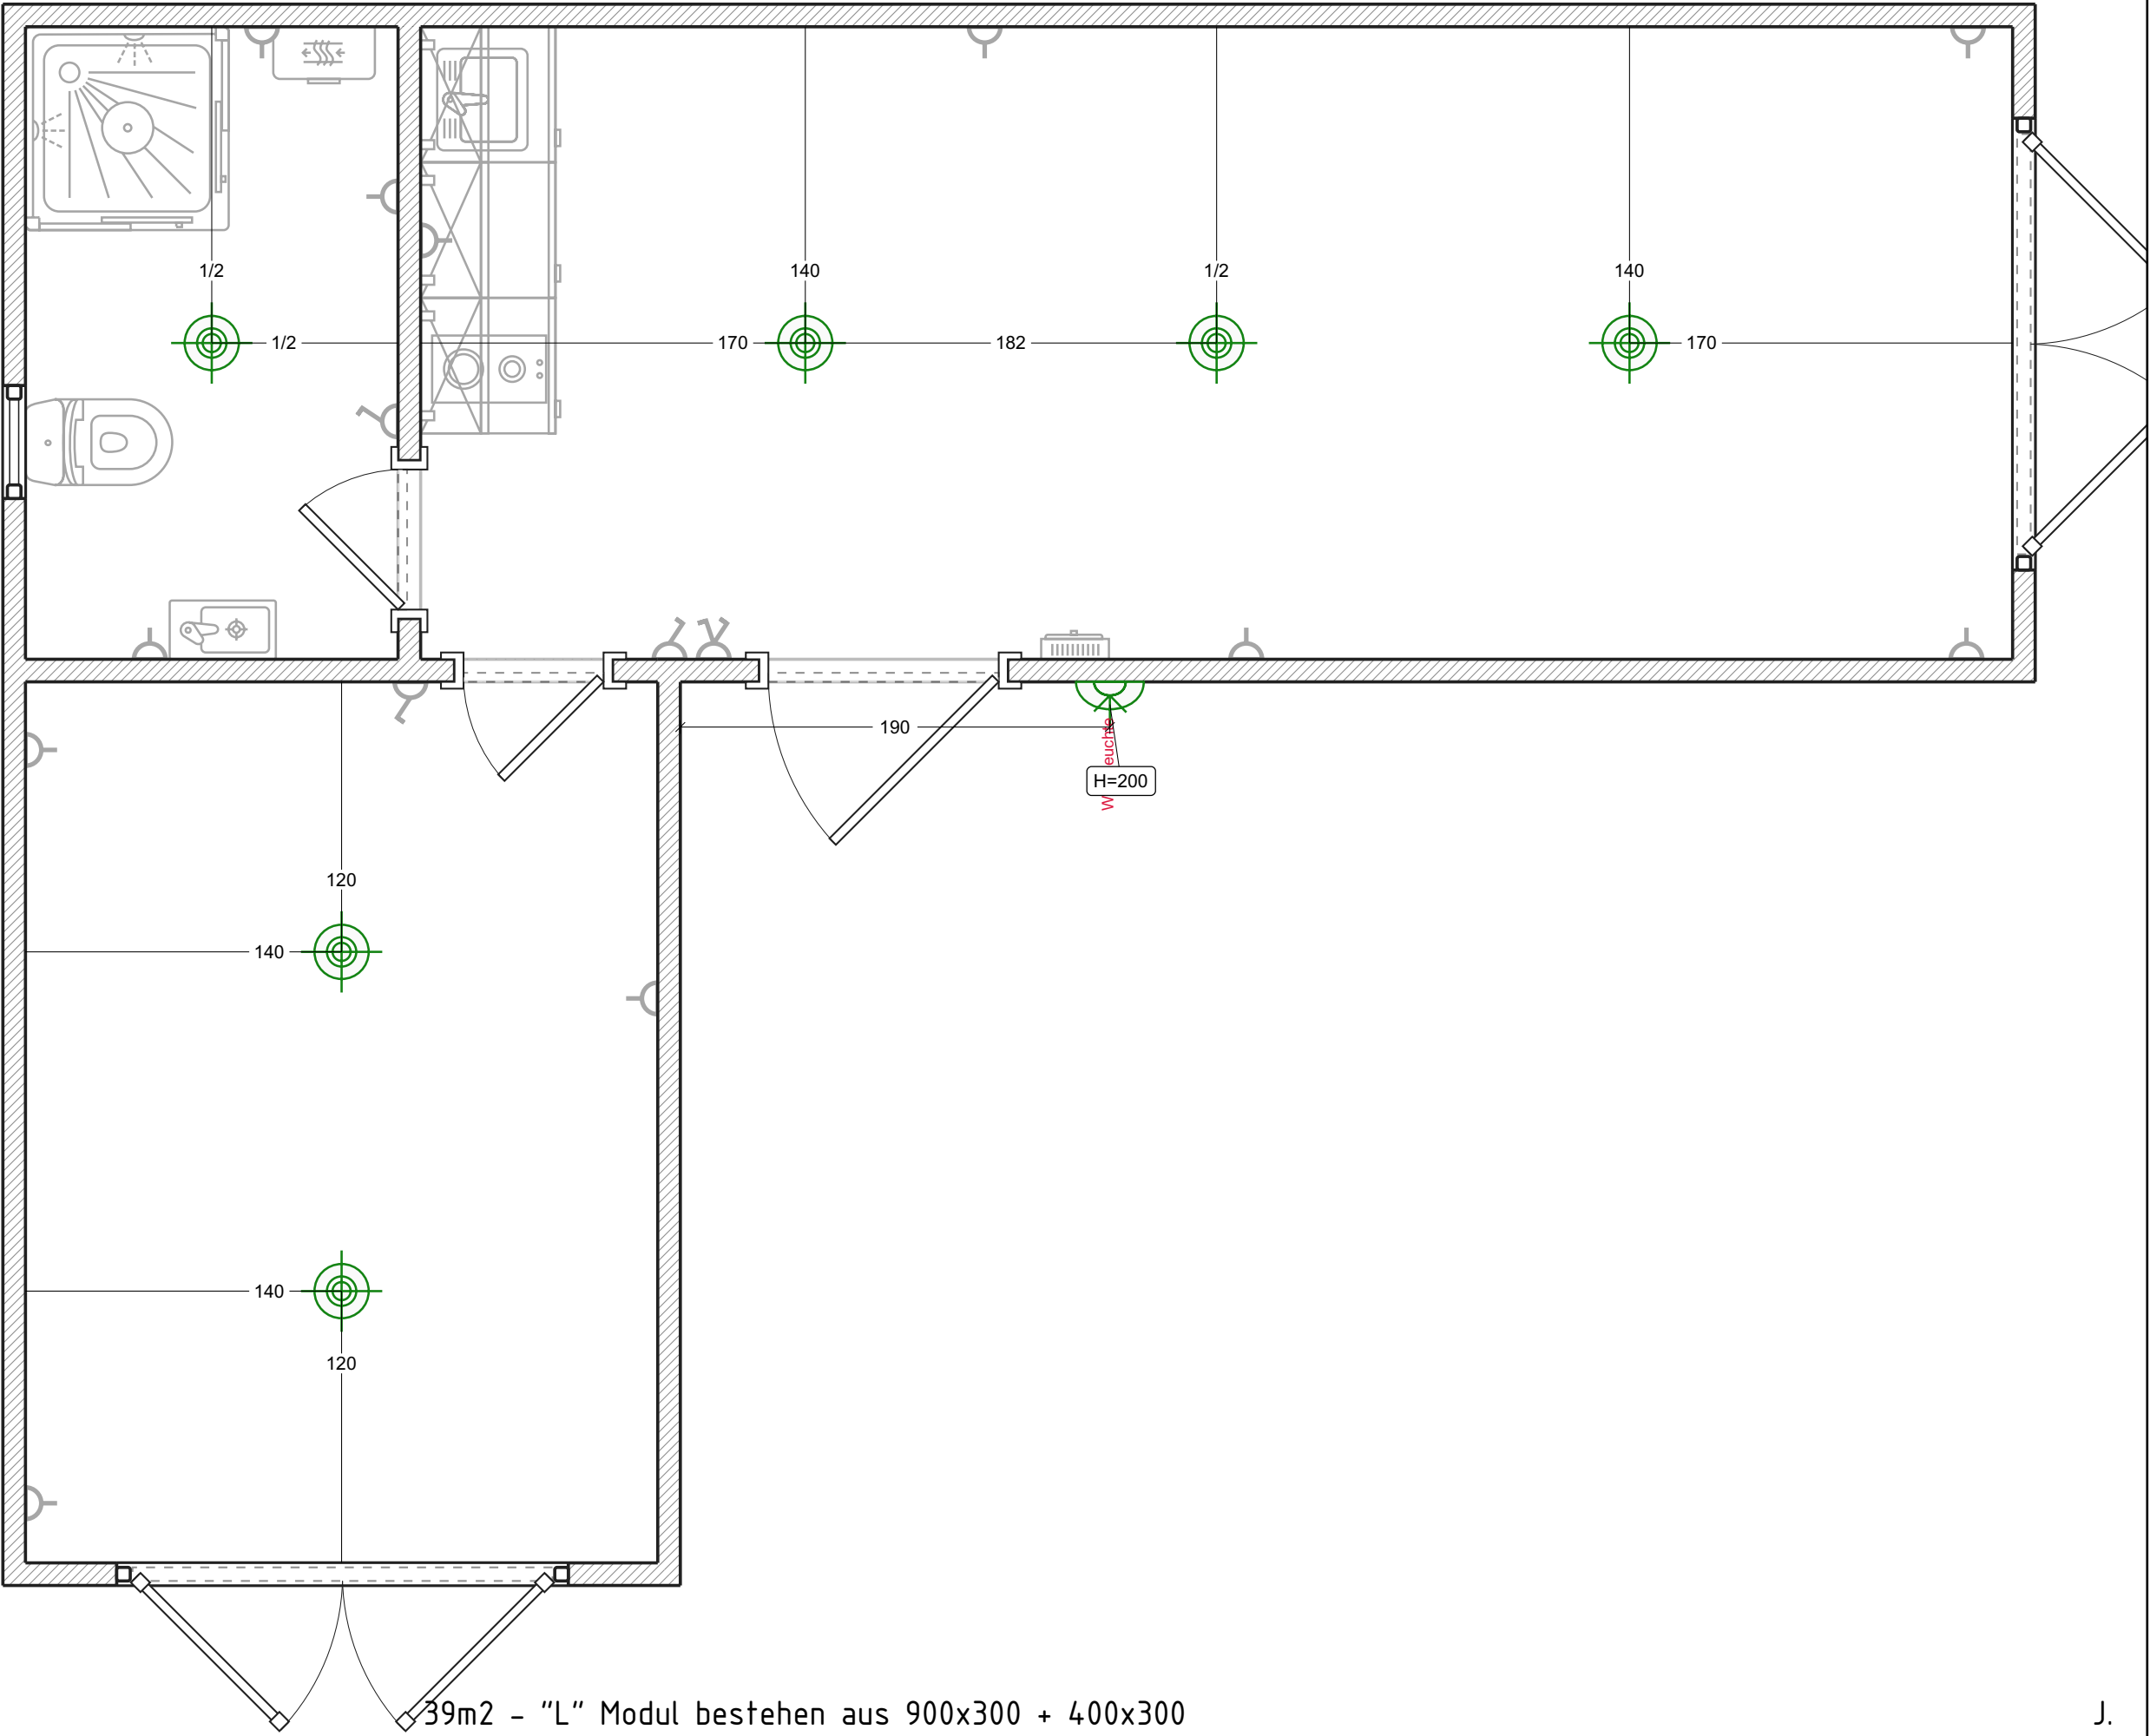


Schalter

- Legende:
- 1-Tasten-Schalter
 - 2-Tasten-Schalter

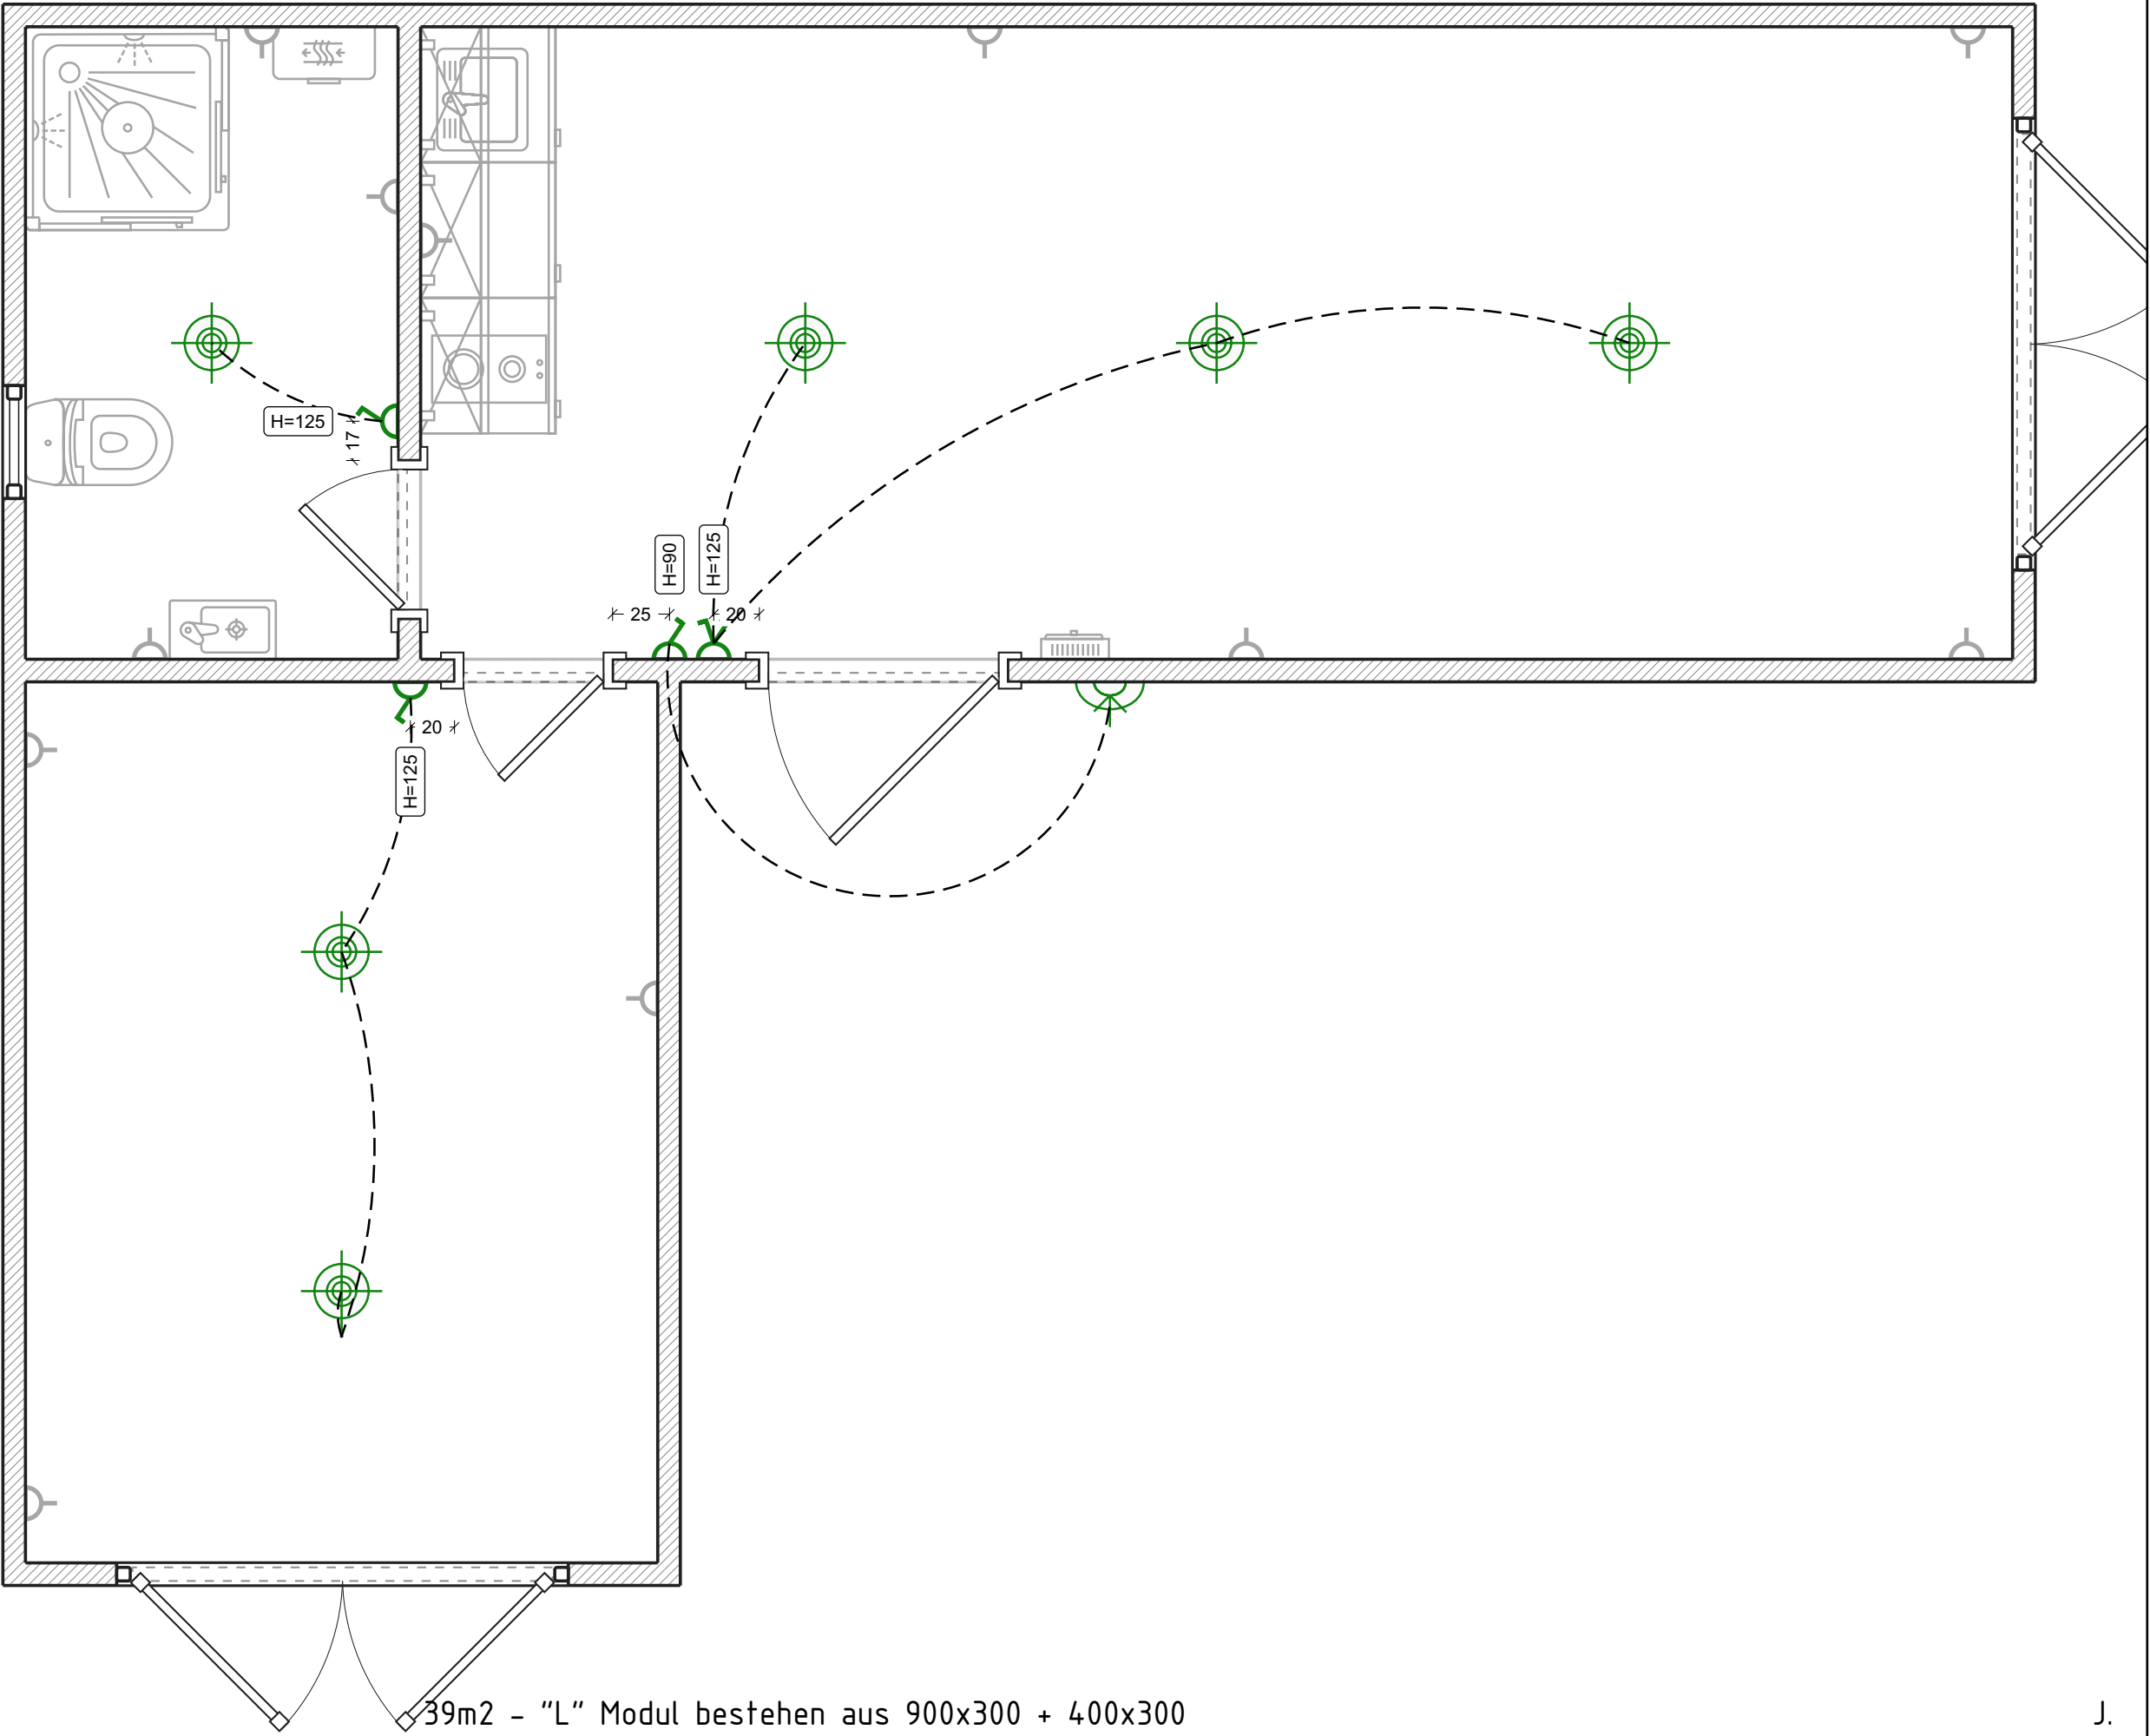


Klimageräte

- Legende:
- Split-System-Außengerät
 - Split-System-Innenblock

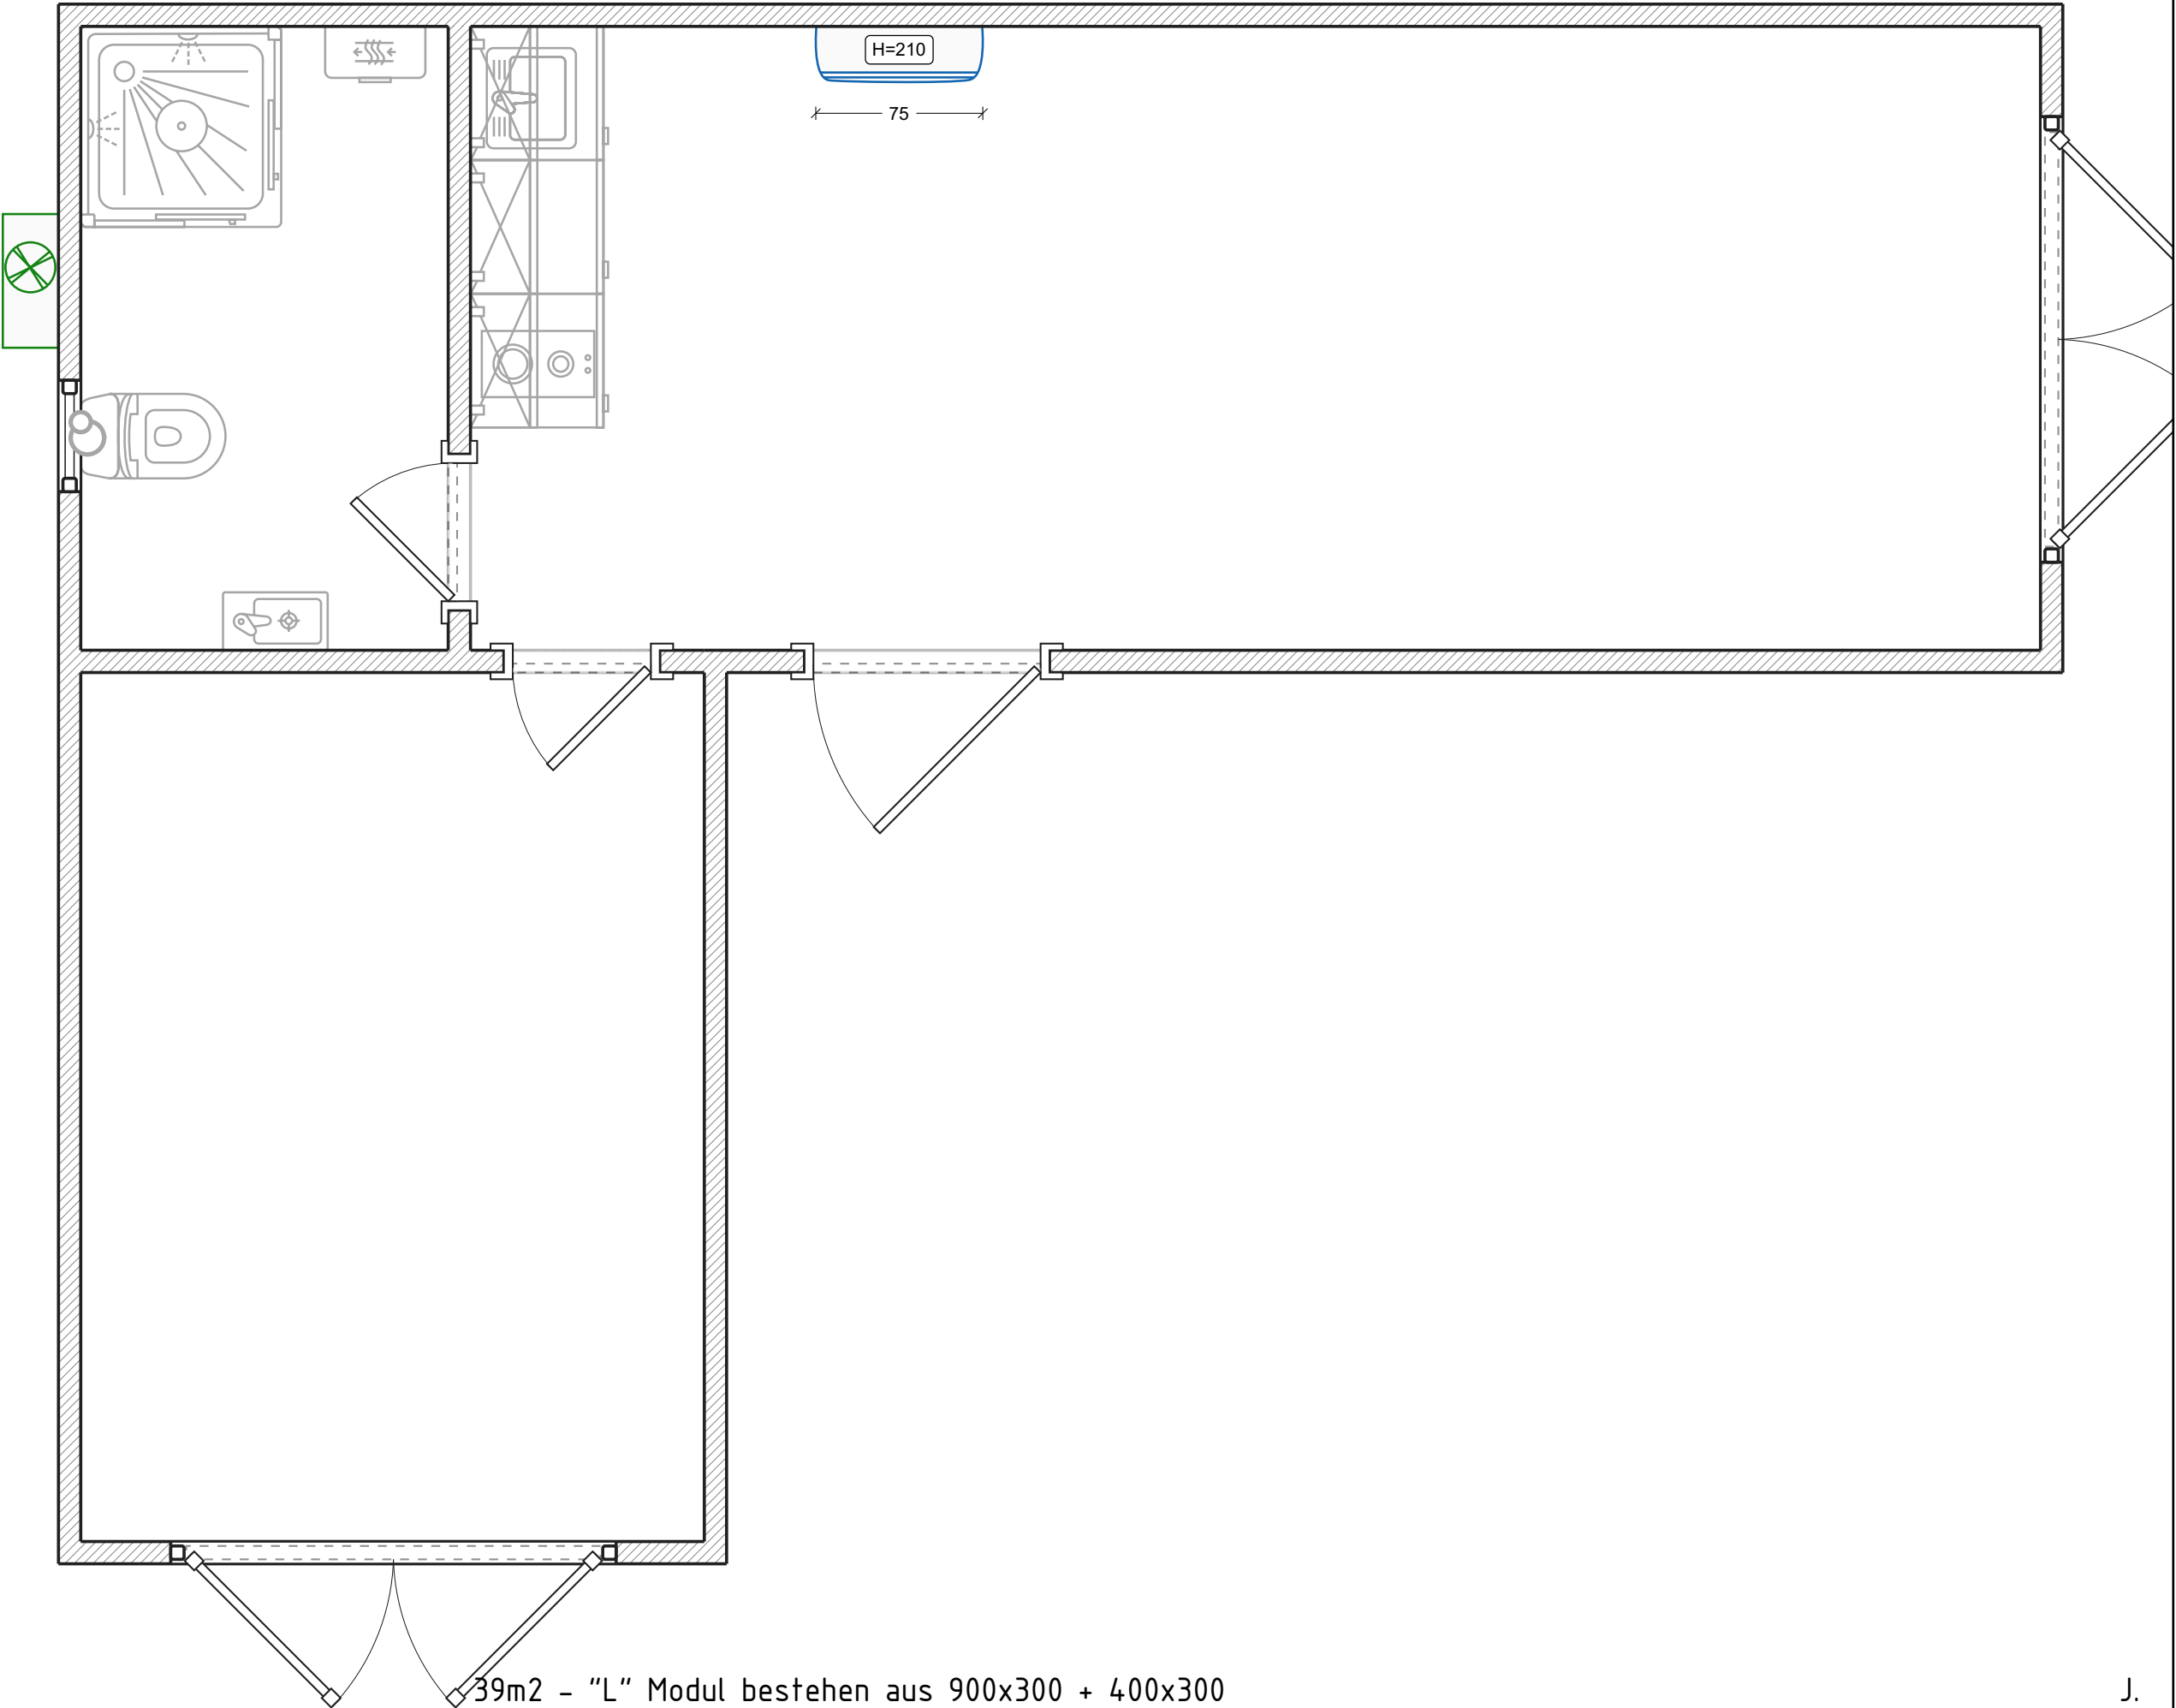


Luftung

- Legende:
- Abluftkanal
 - Rundgitter

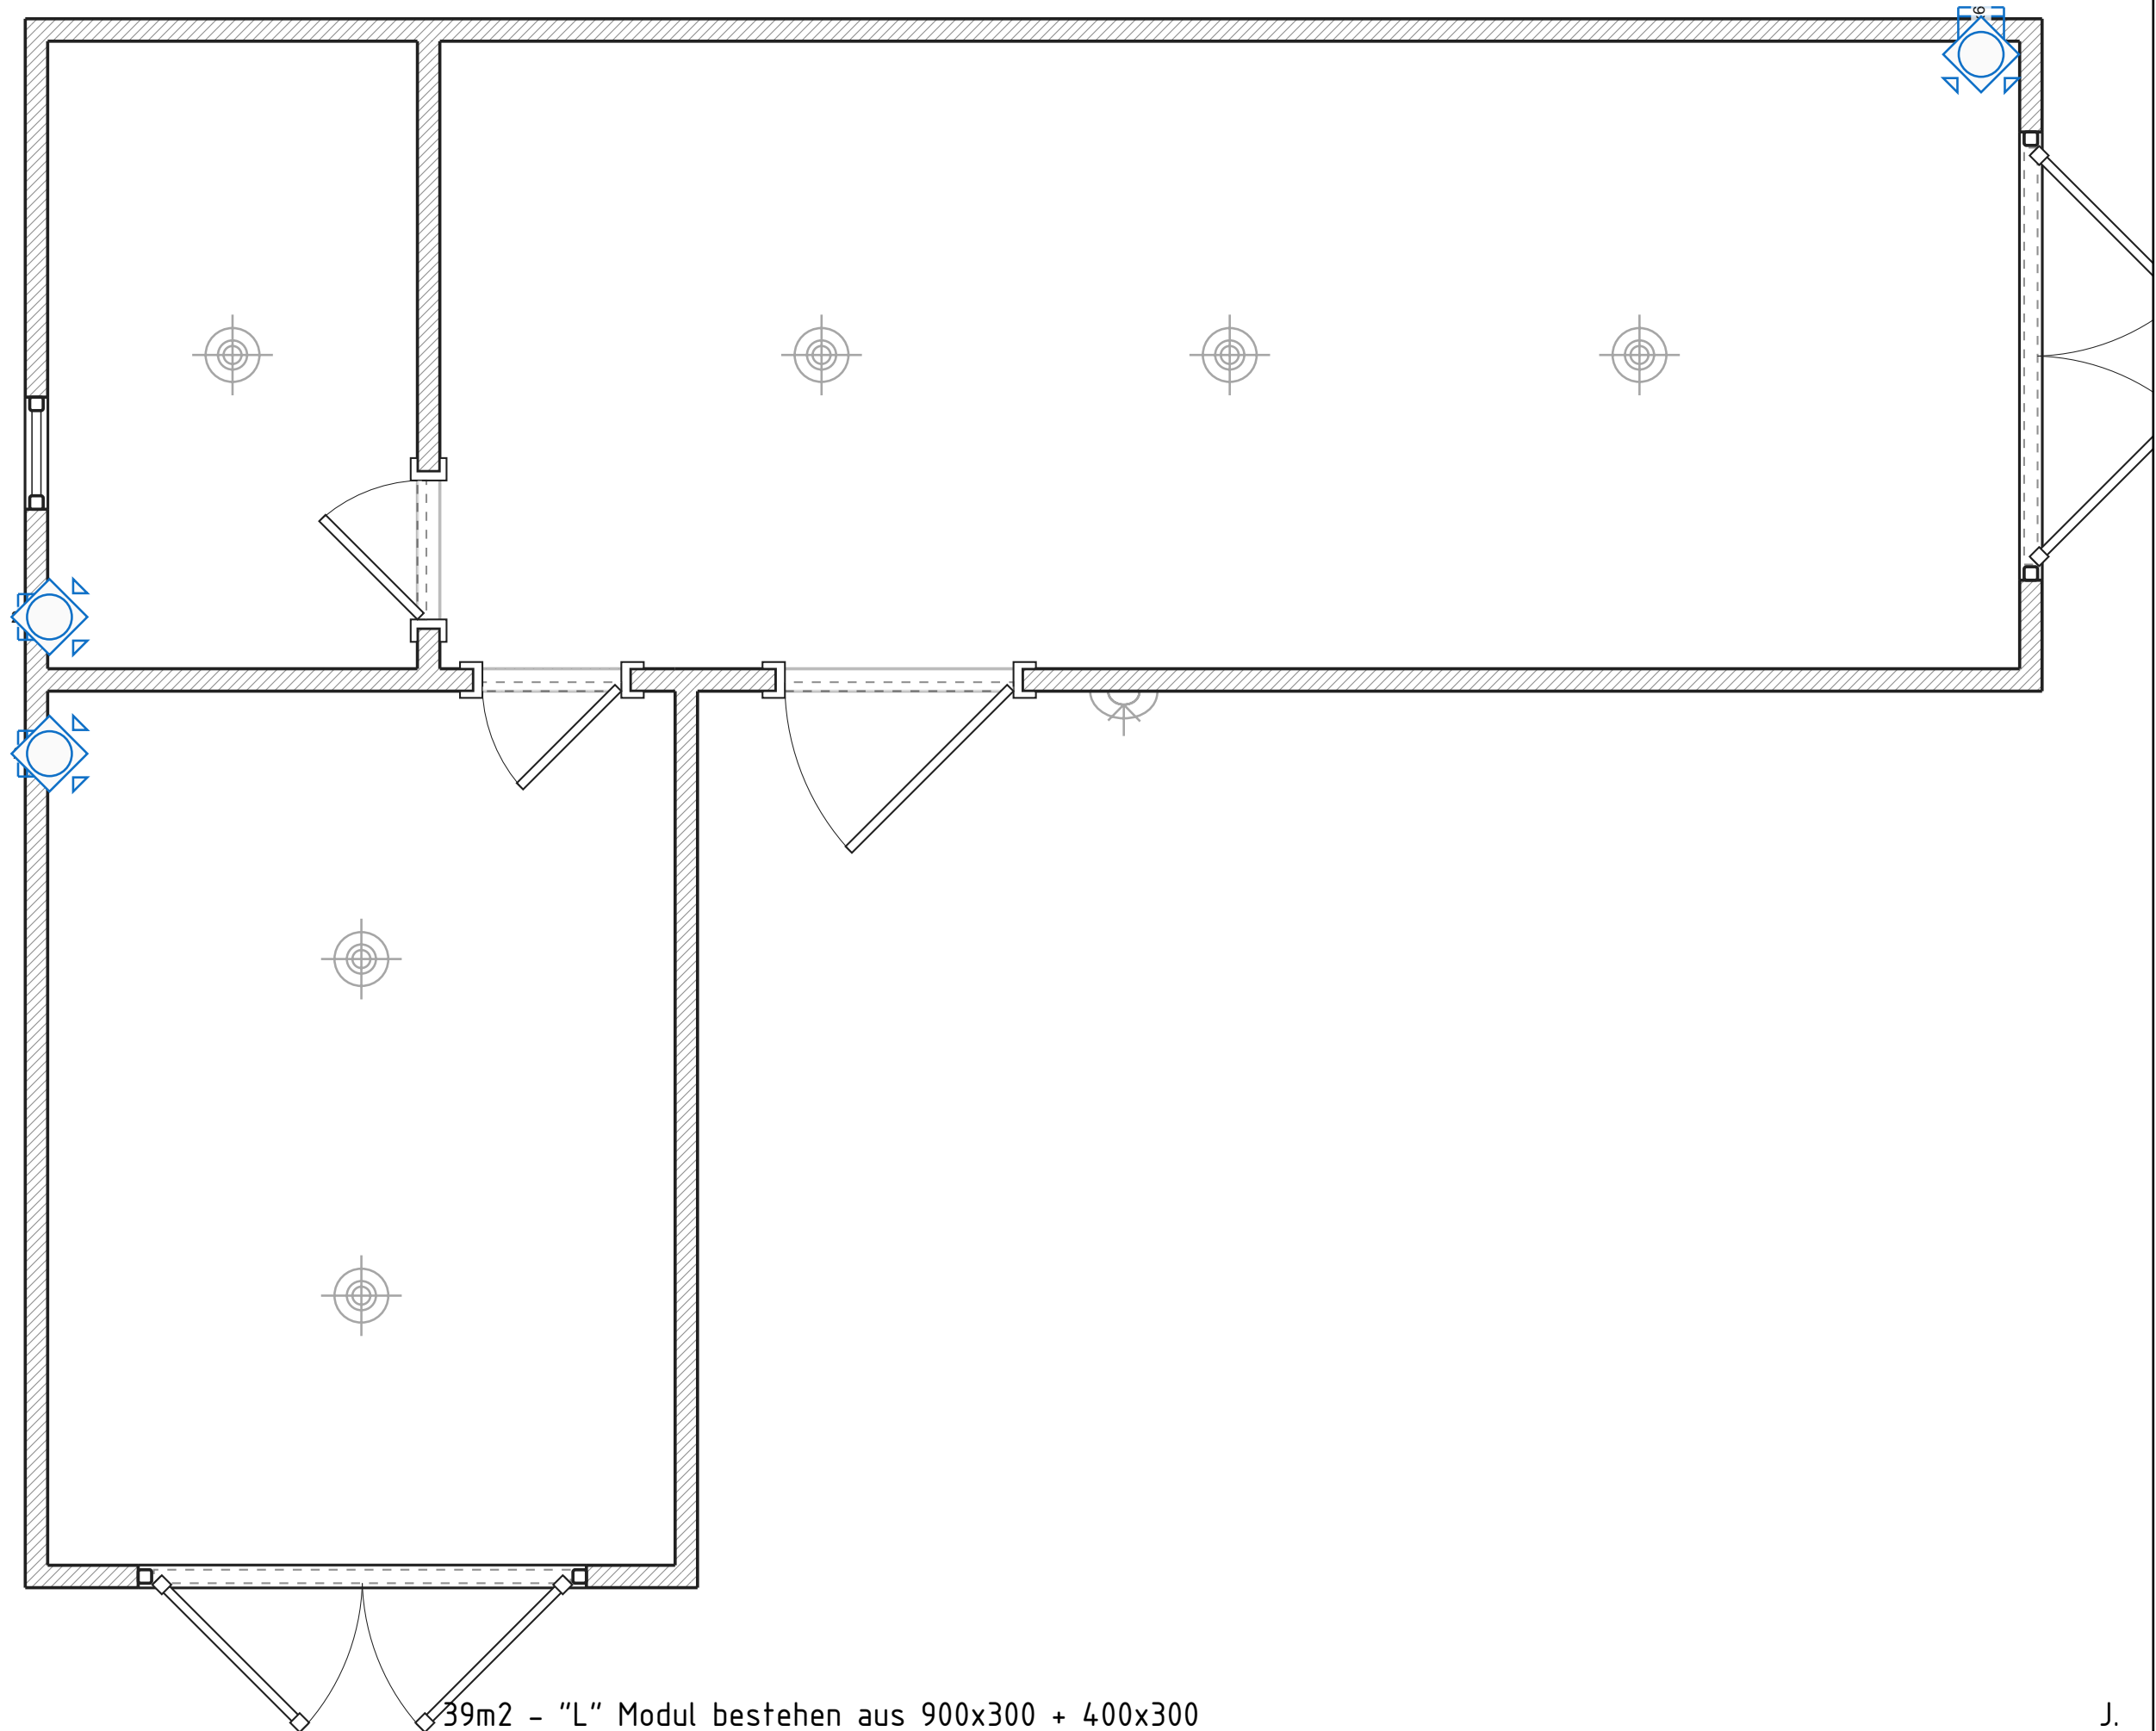


Verkabelung



- Legende:
- Schalttafel angelegt
 - Verteilerkasten

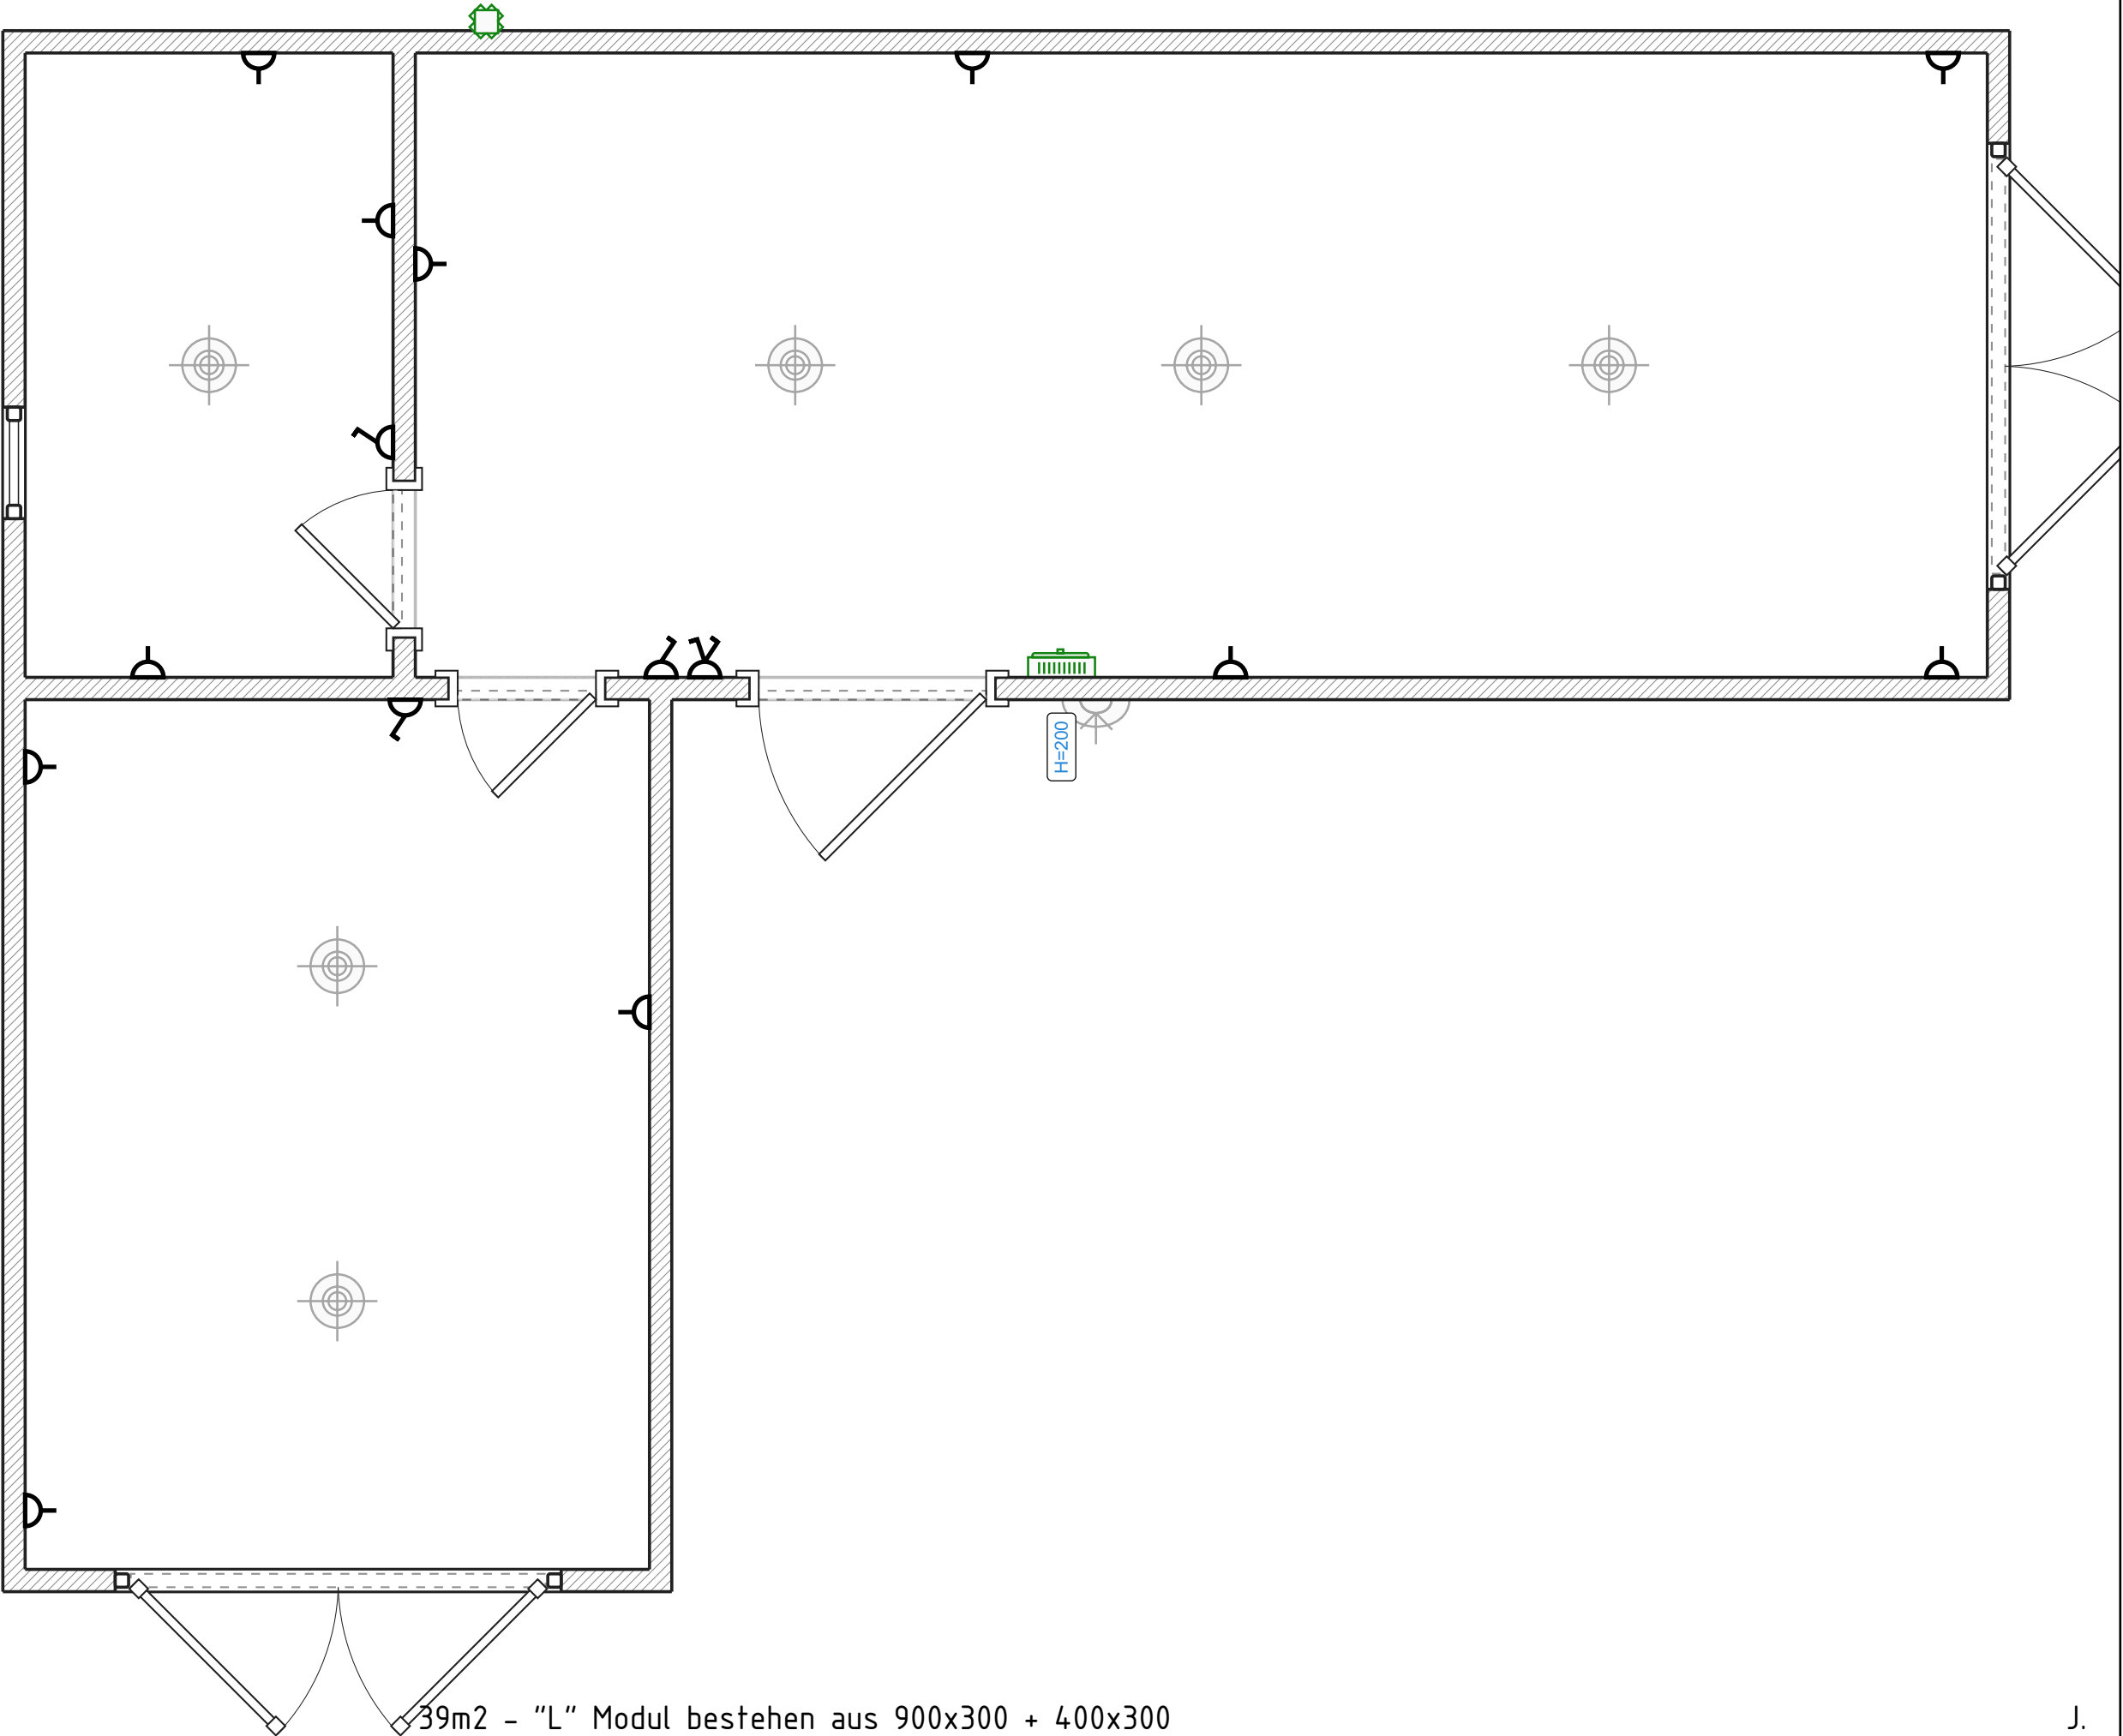


Wandabwicklungen

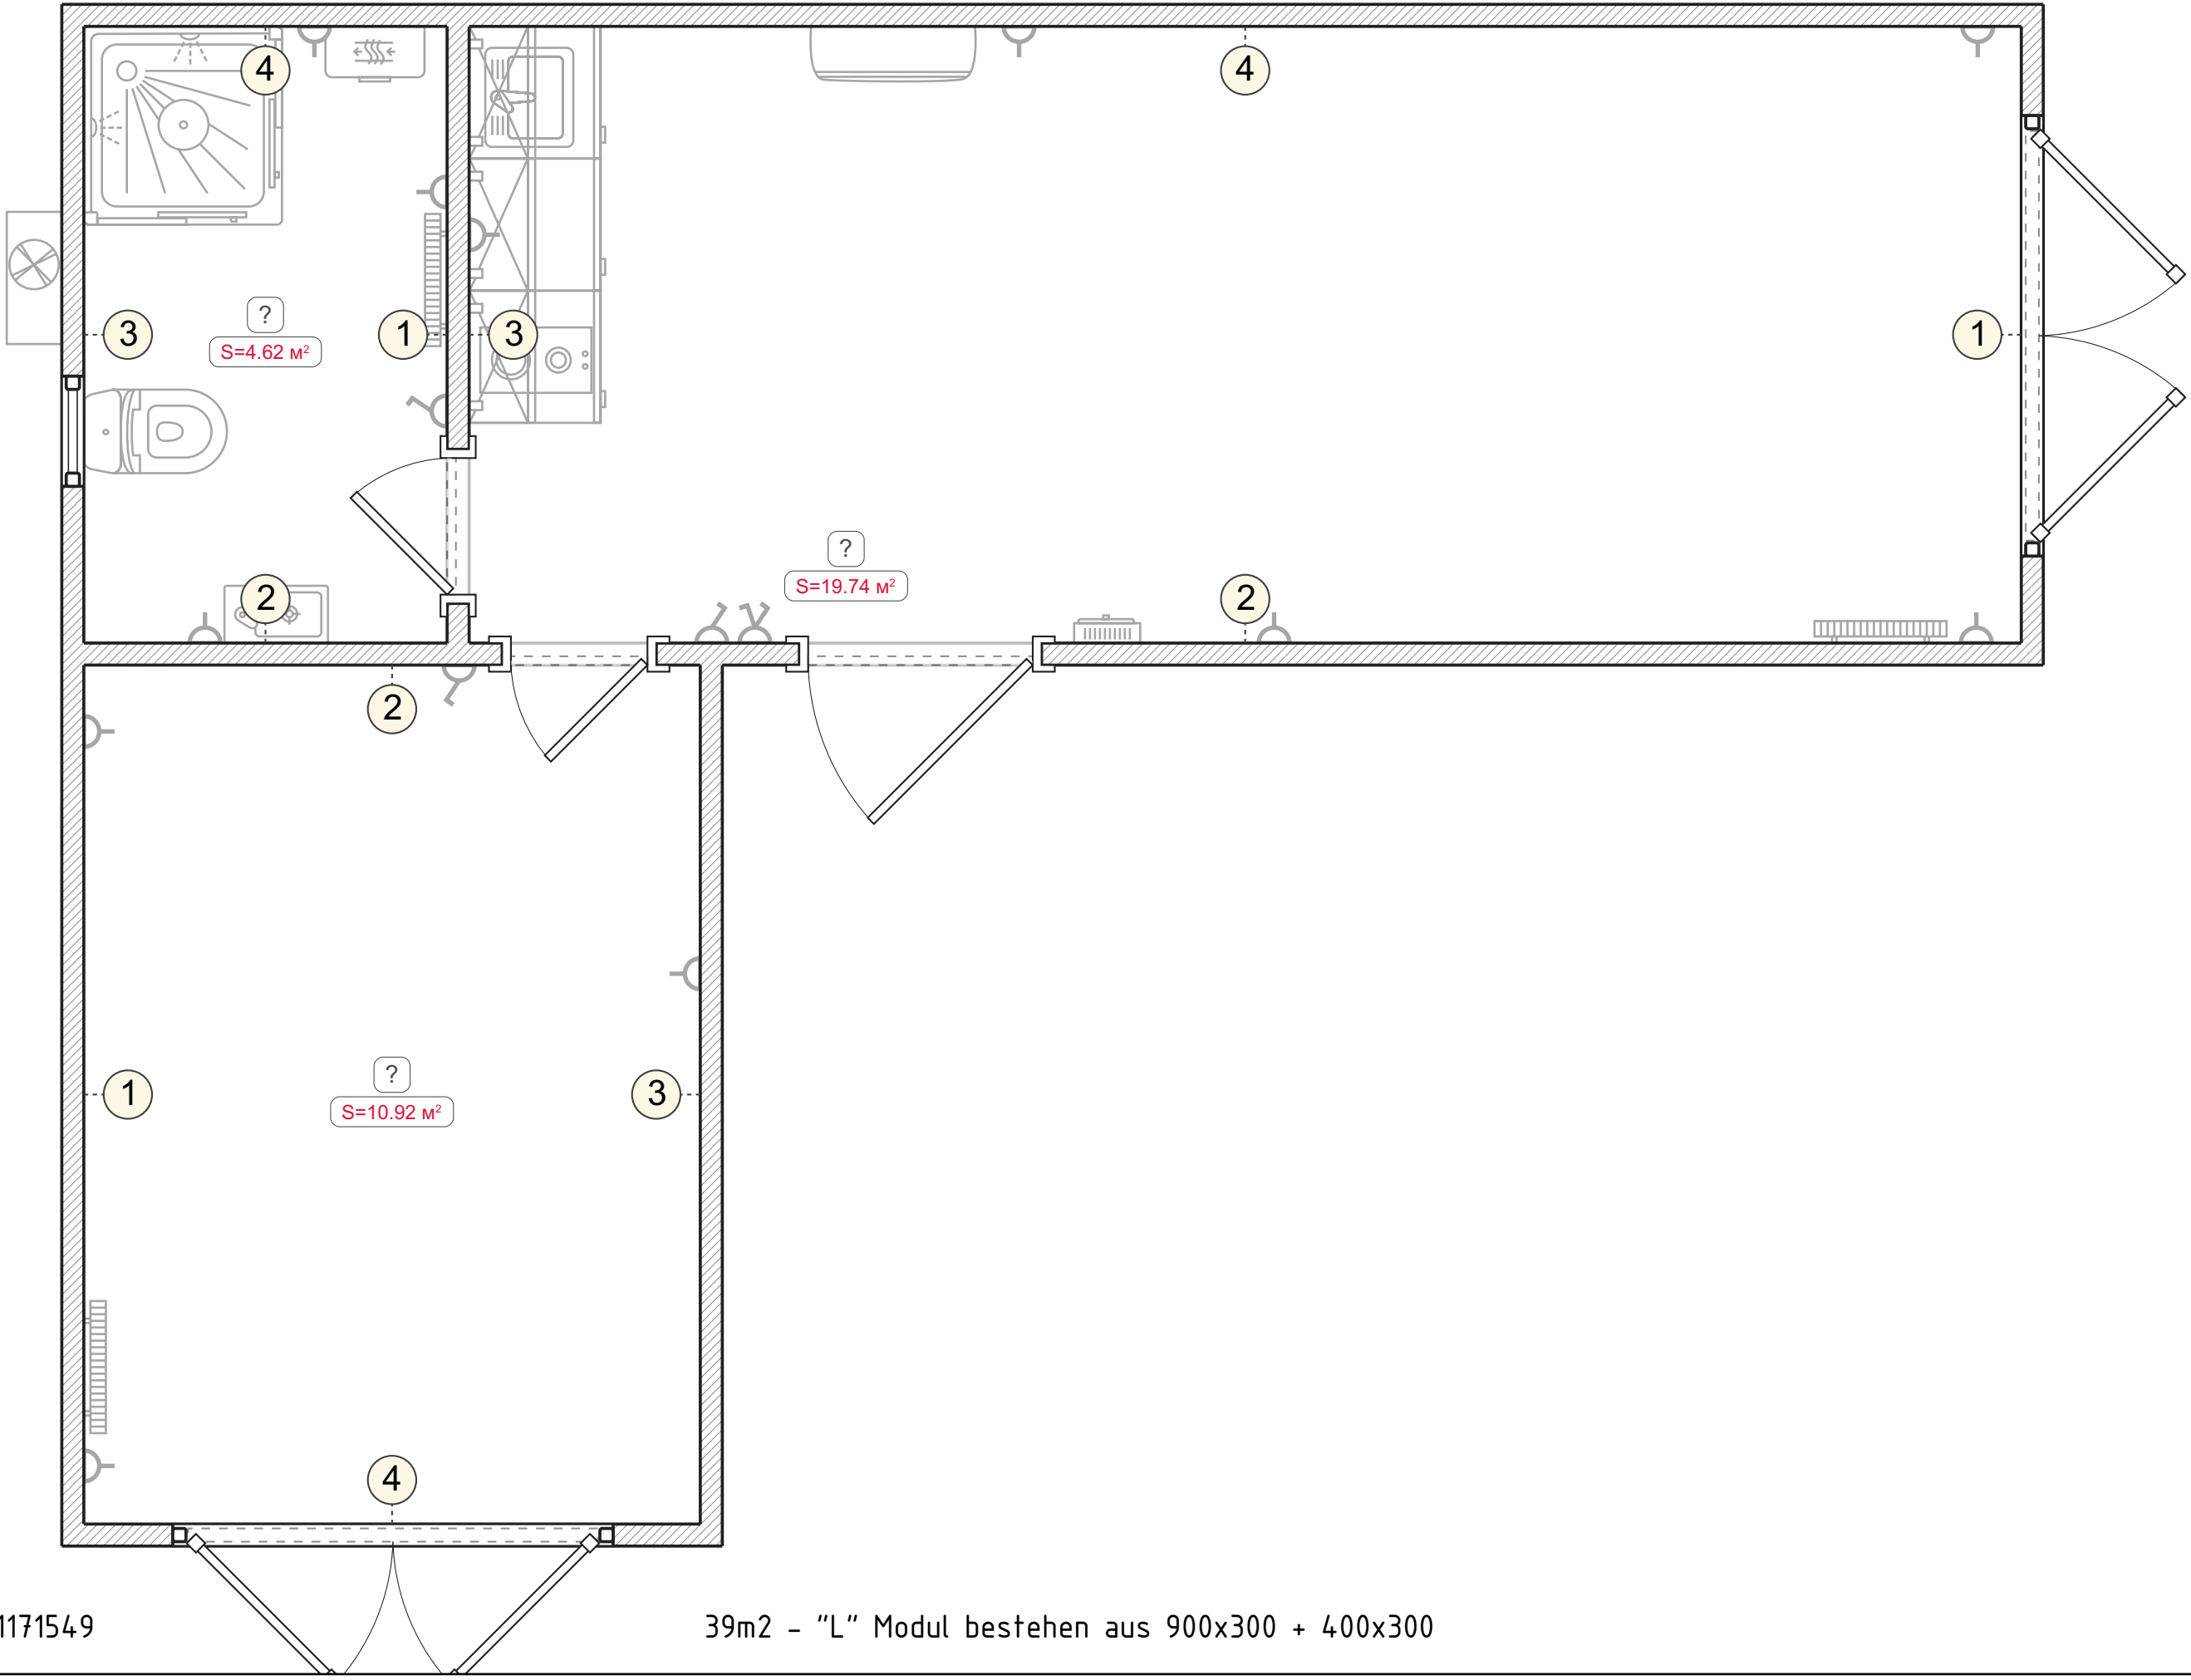

Wandansichten. Unbenannter Raum (1-4)

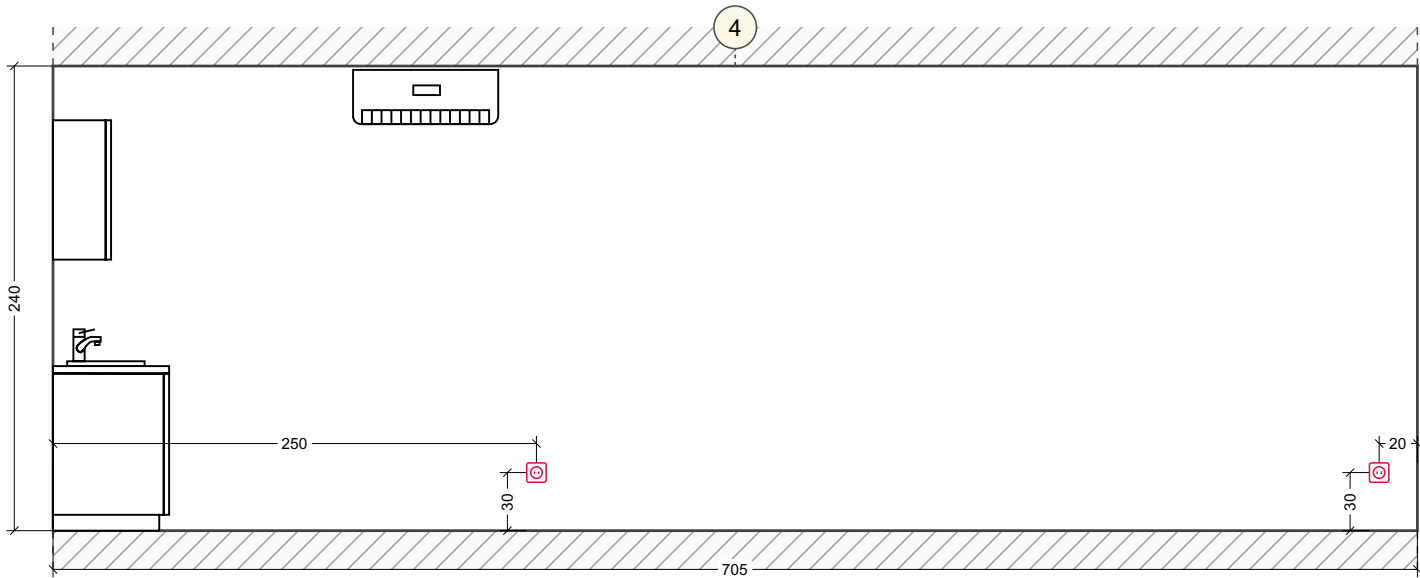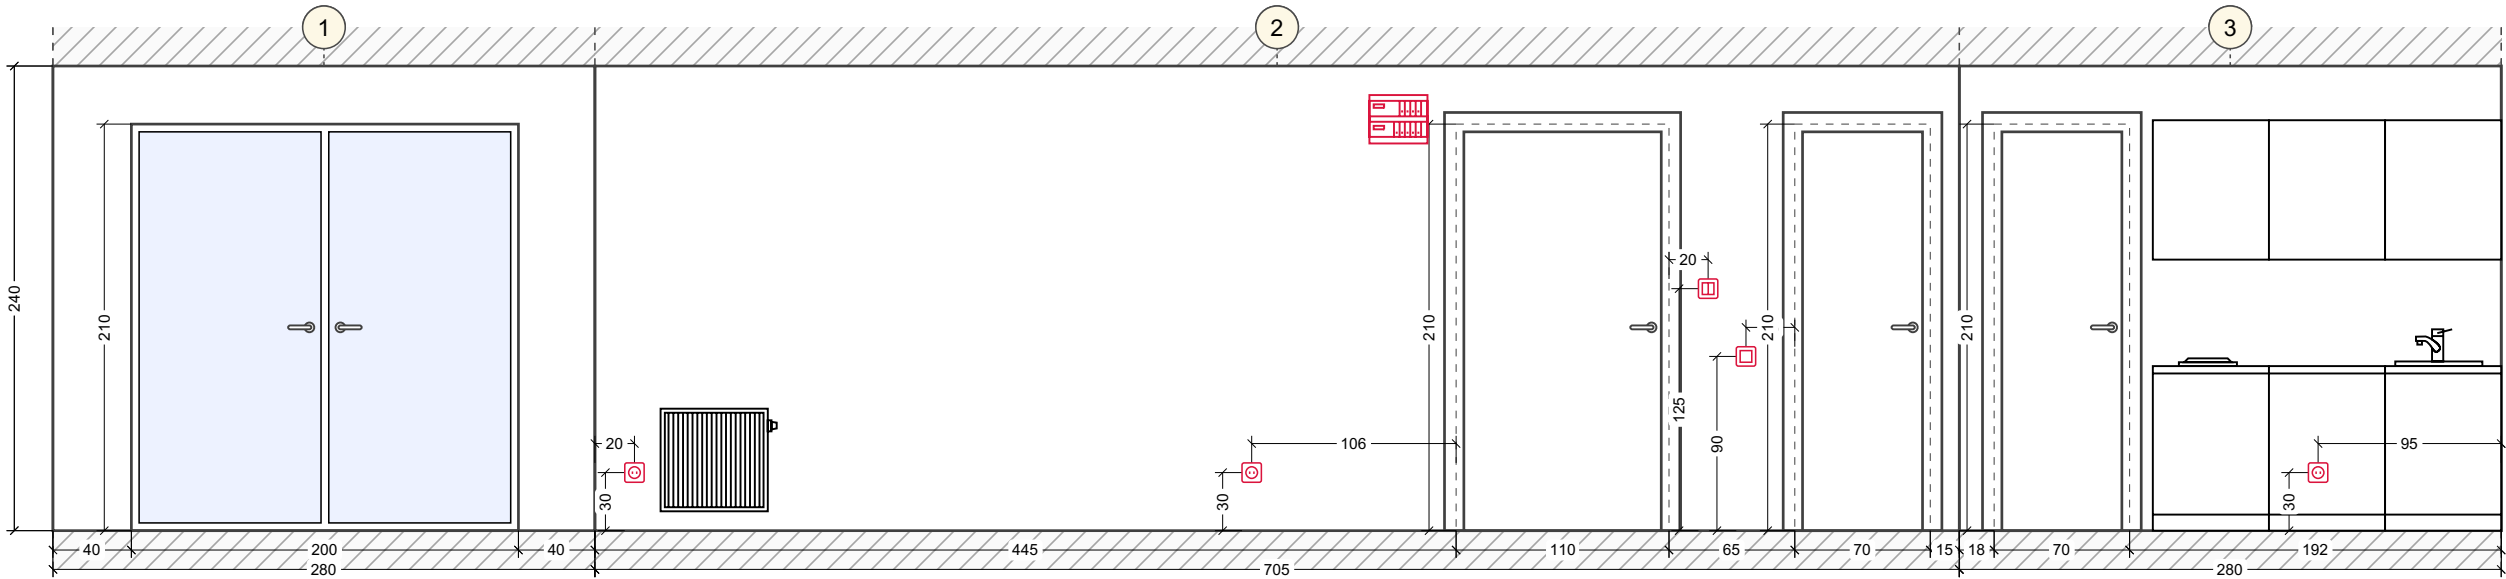

Wandansichten. Unbenannter Raum (1-4)

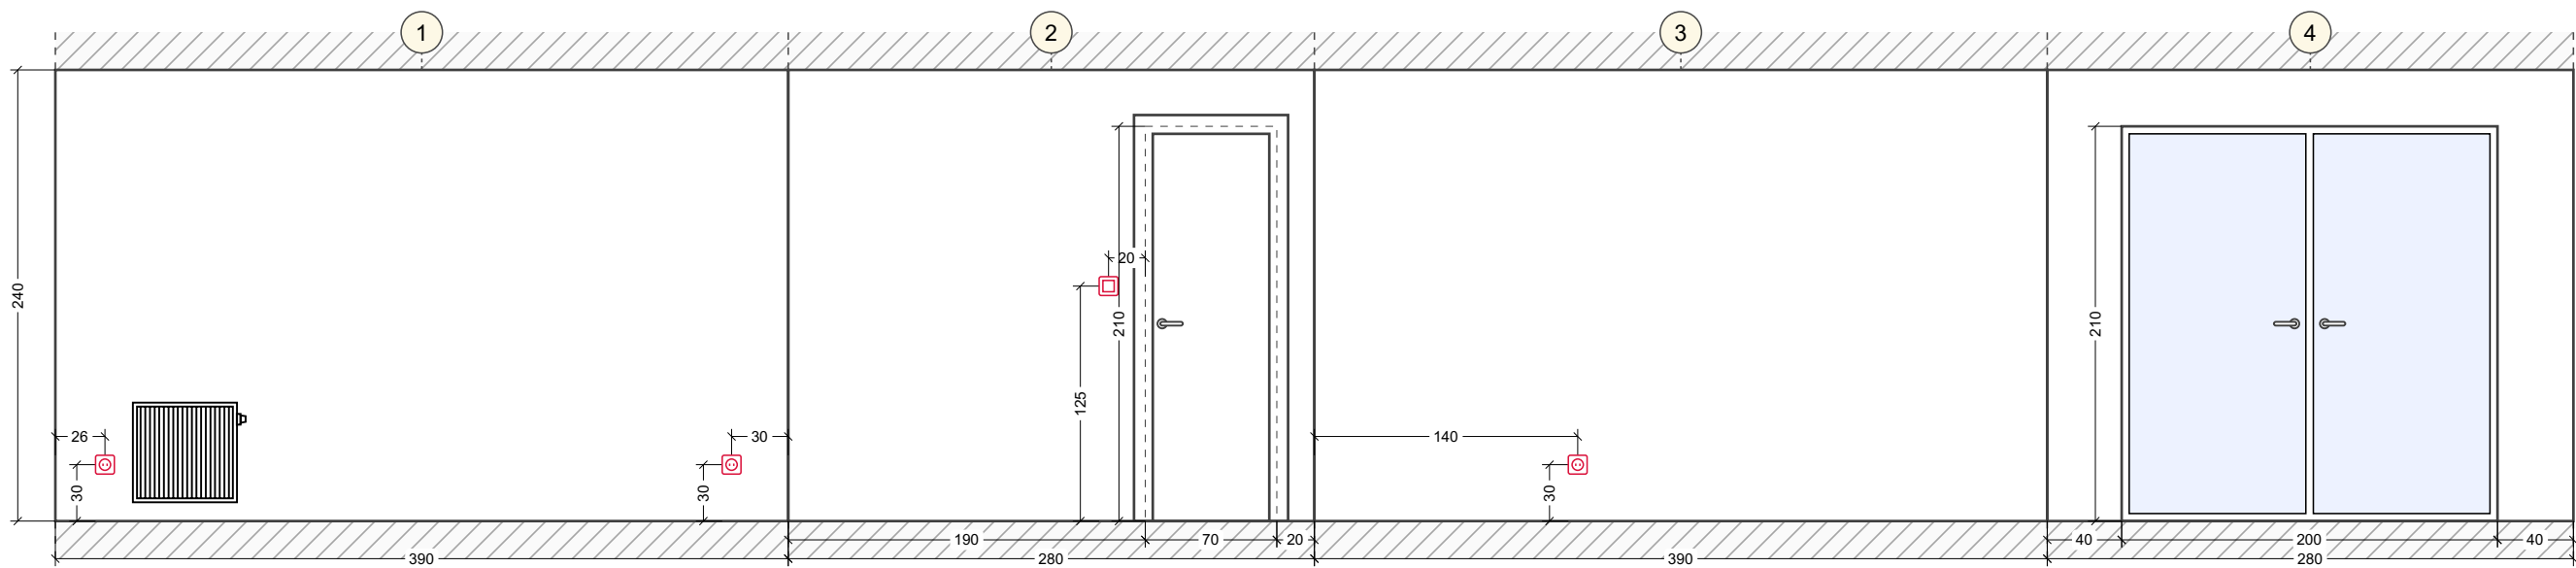

Wandansichten. Unbenannter Raum (1-4)

