



Plan początkowy

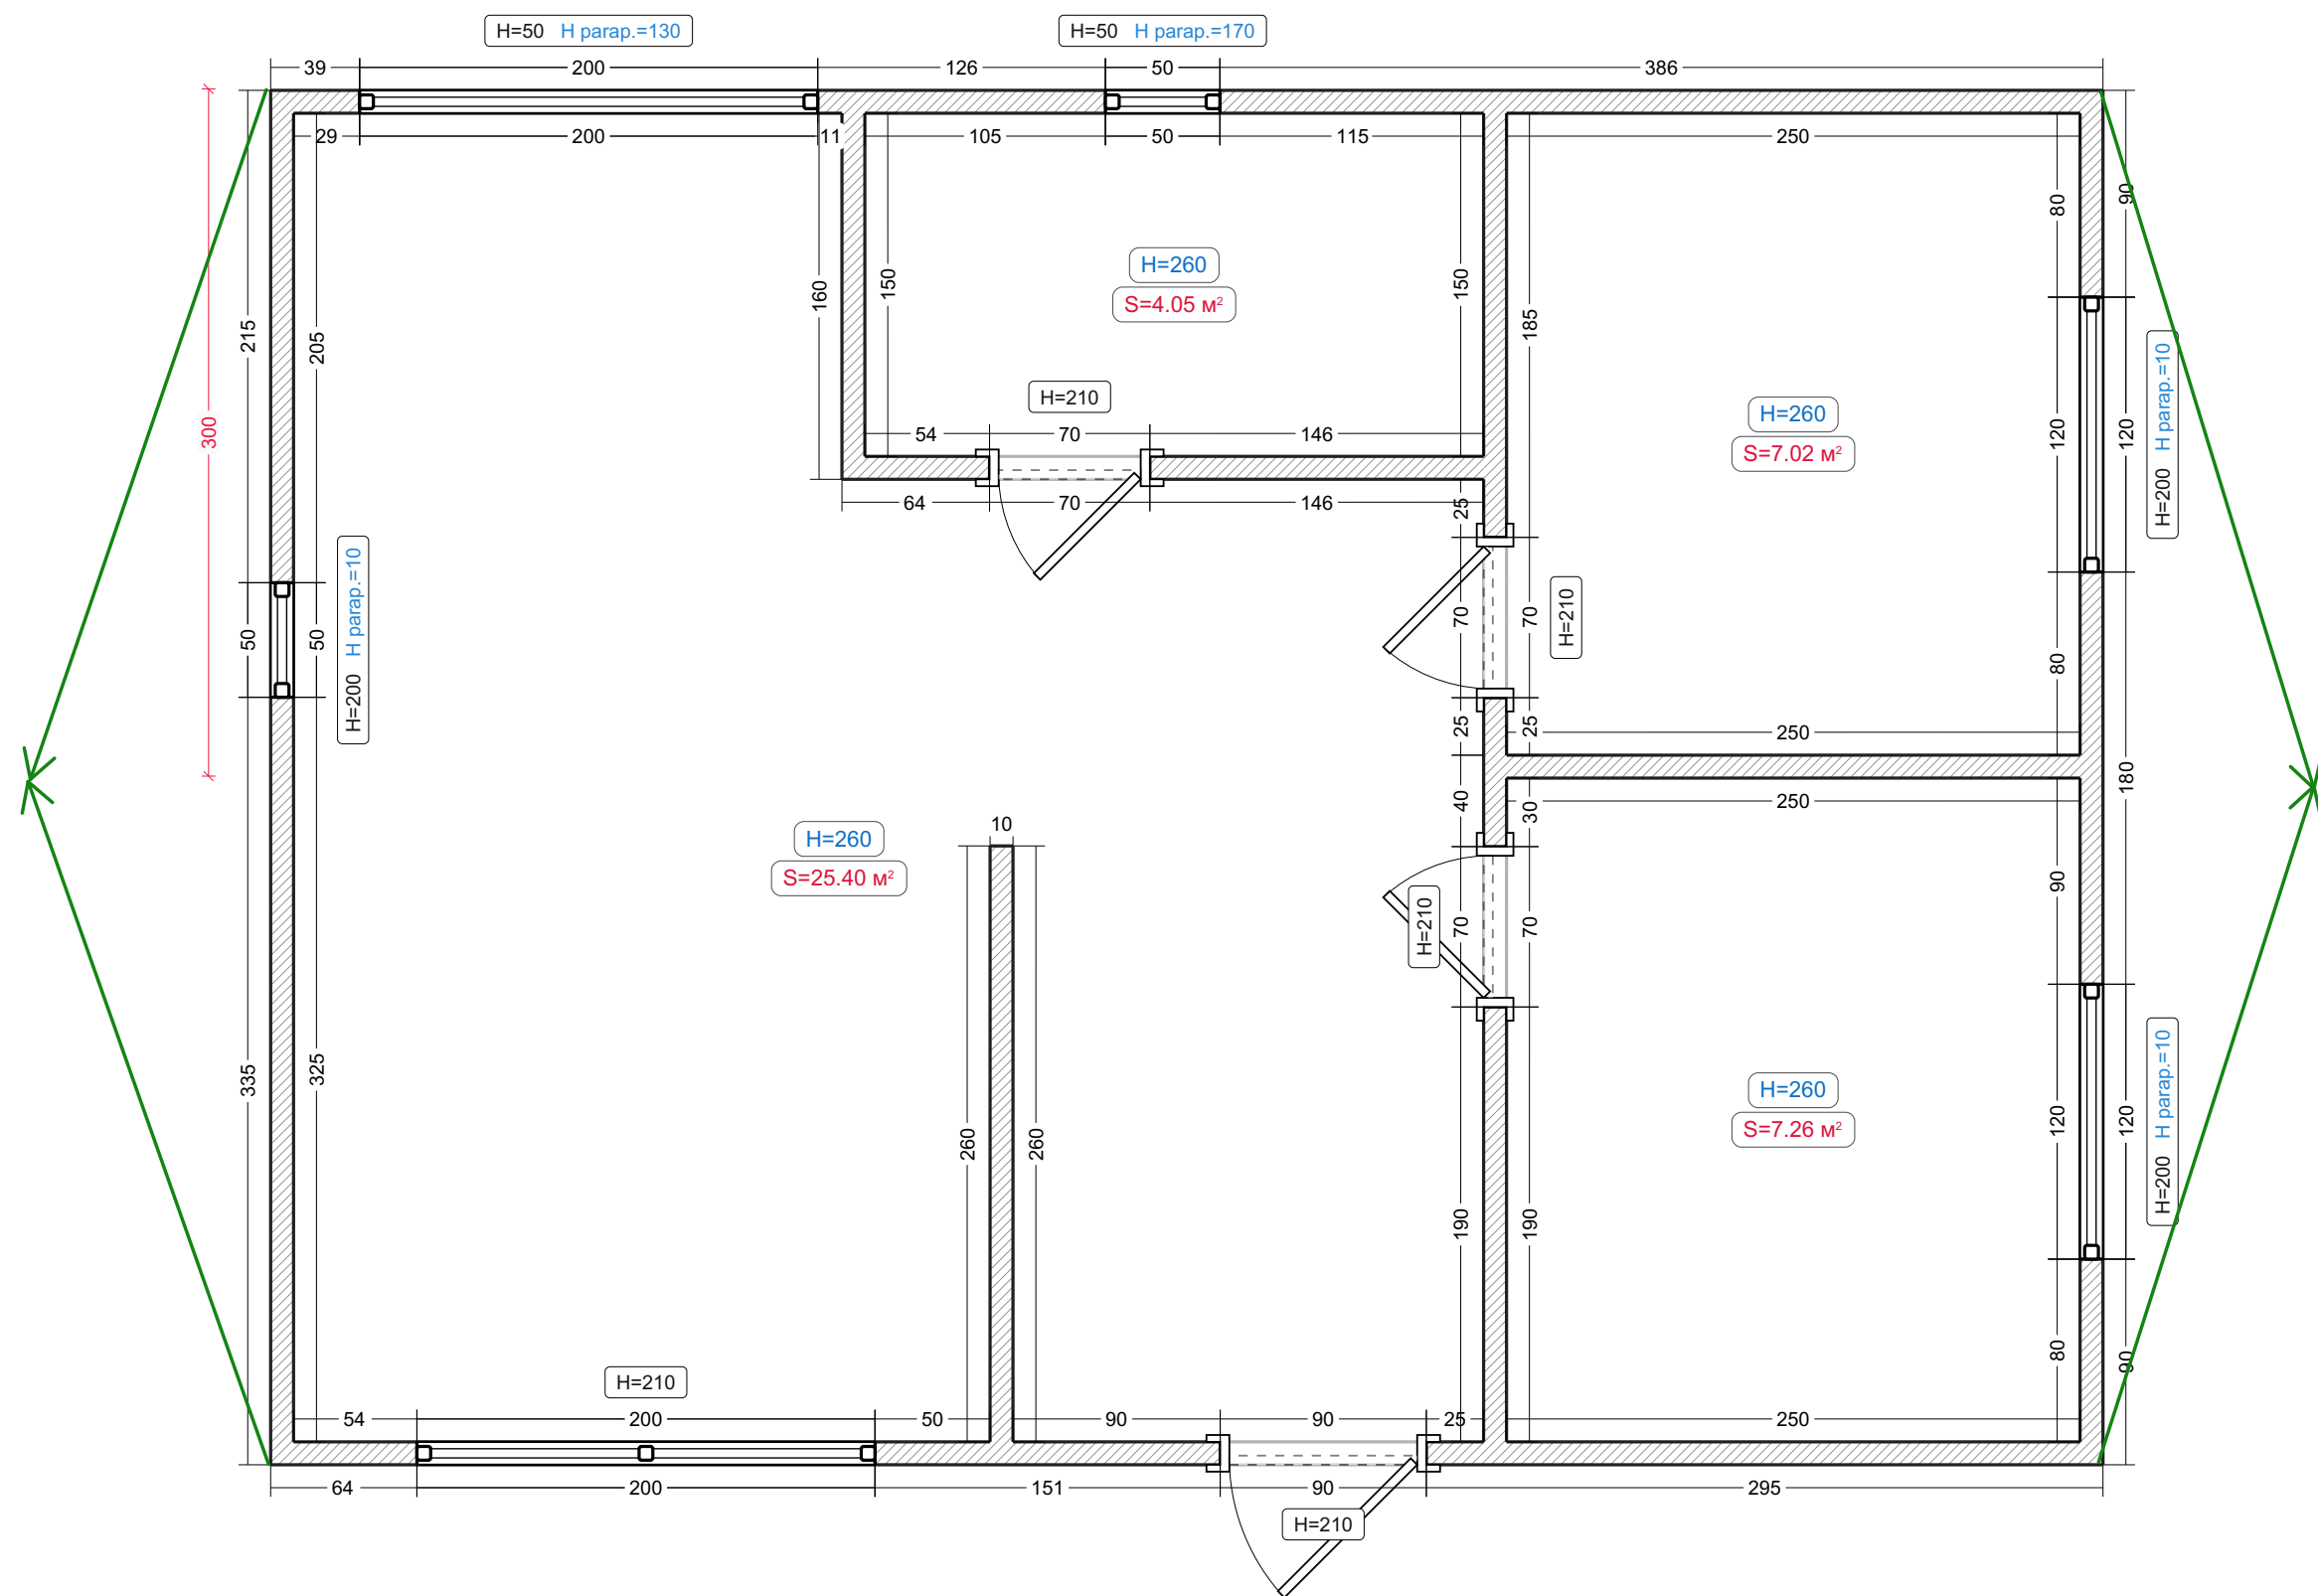



Legenda:
Istniejąca ściana

Ogrzewanie

Legenda:
Grzejnik stalowy

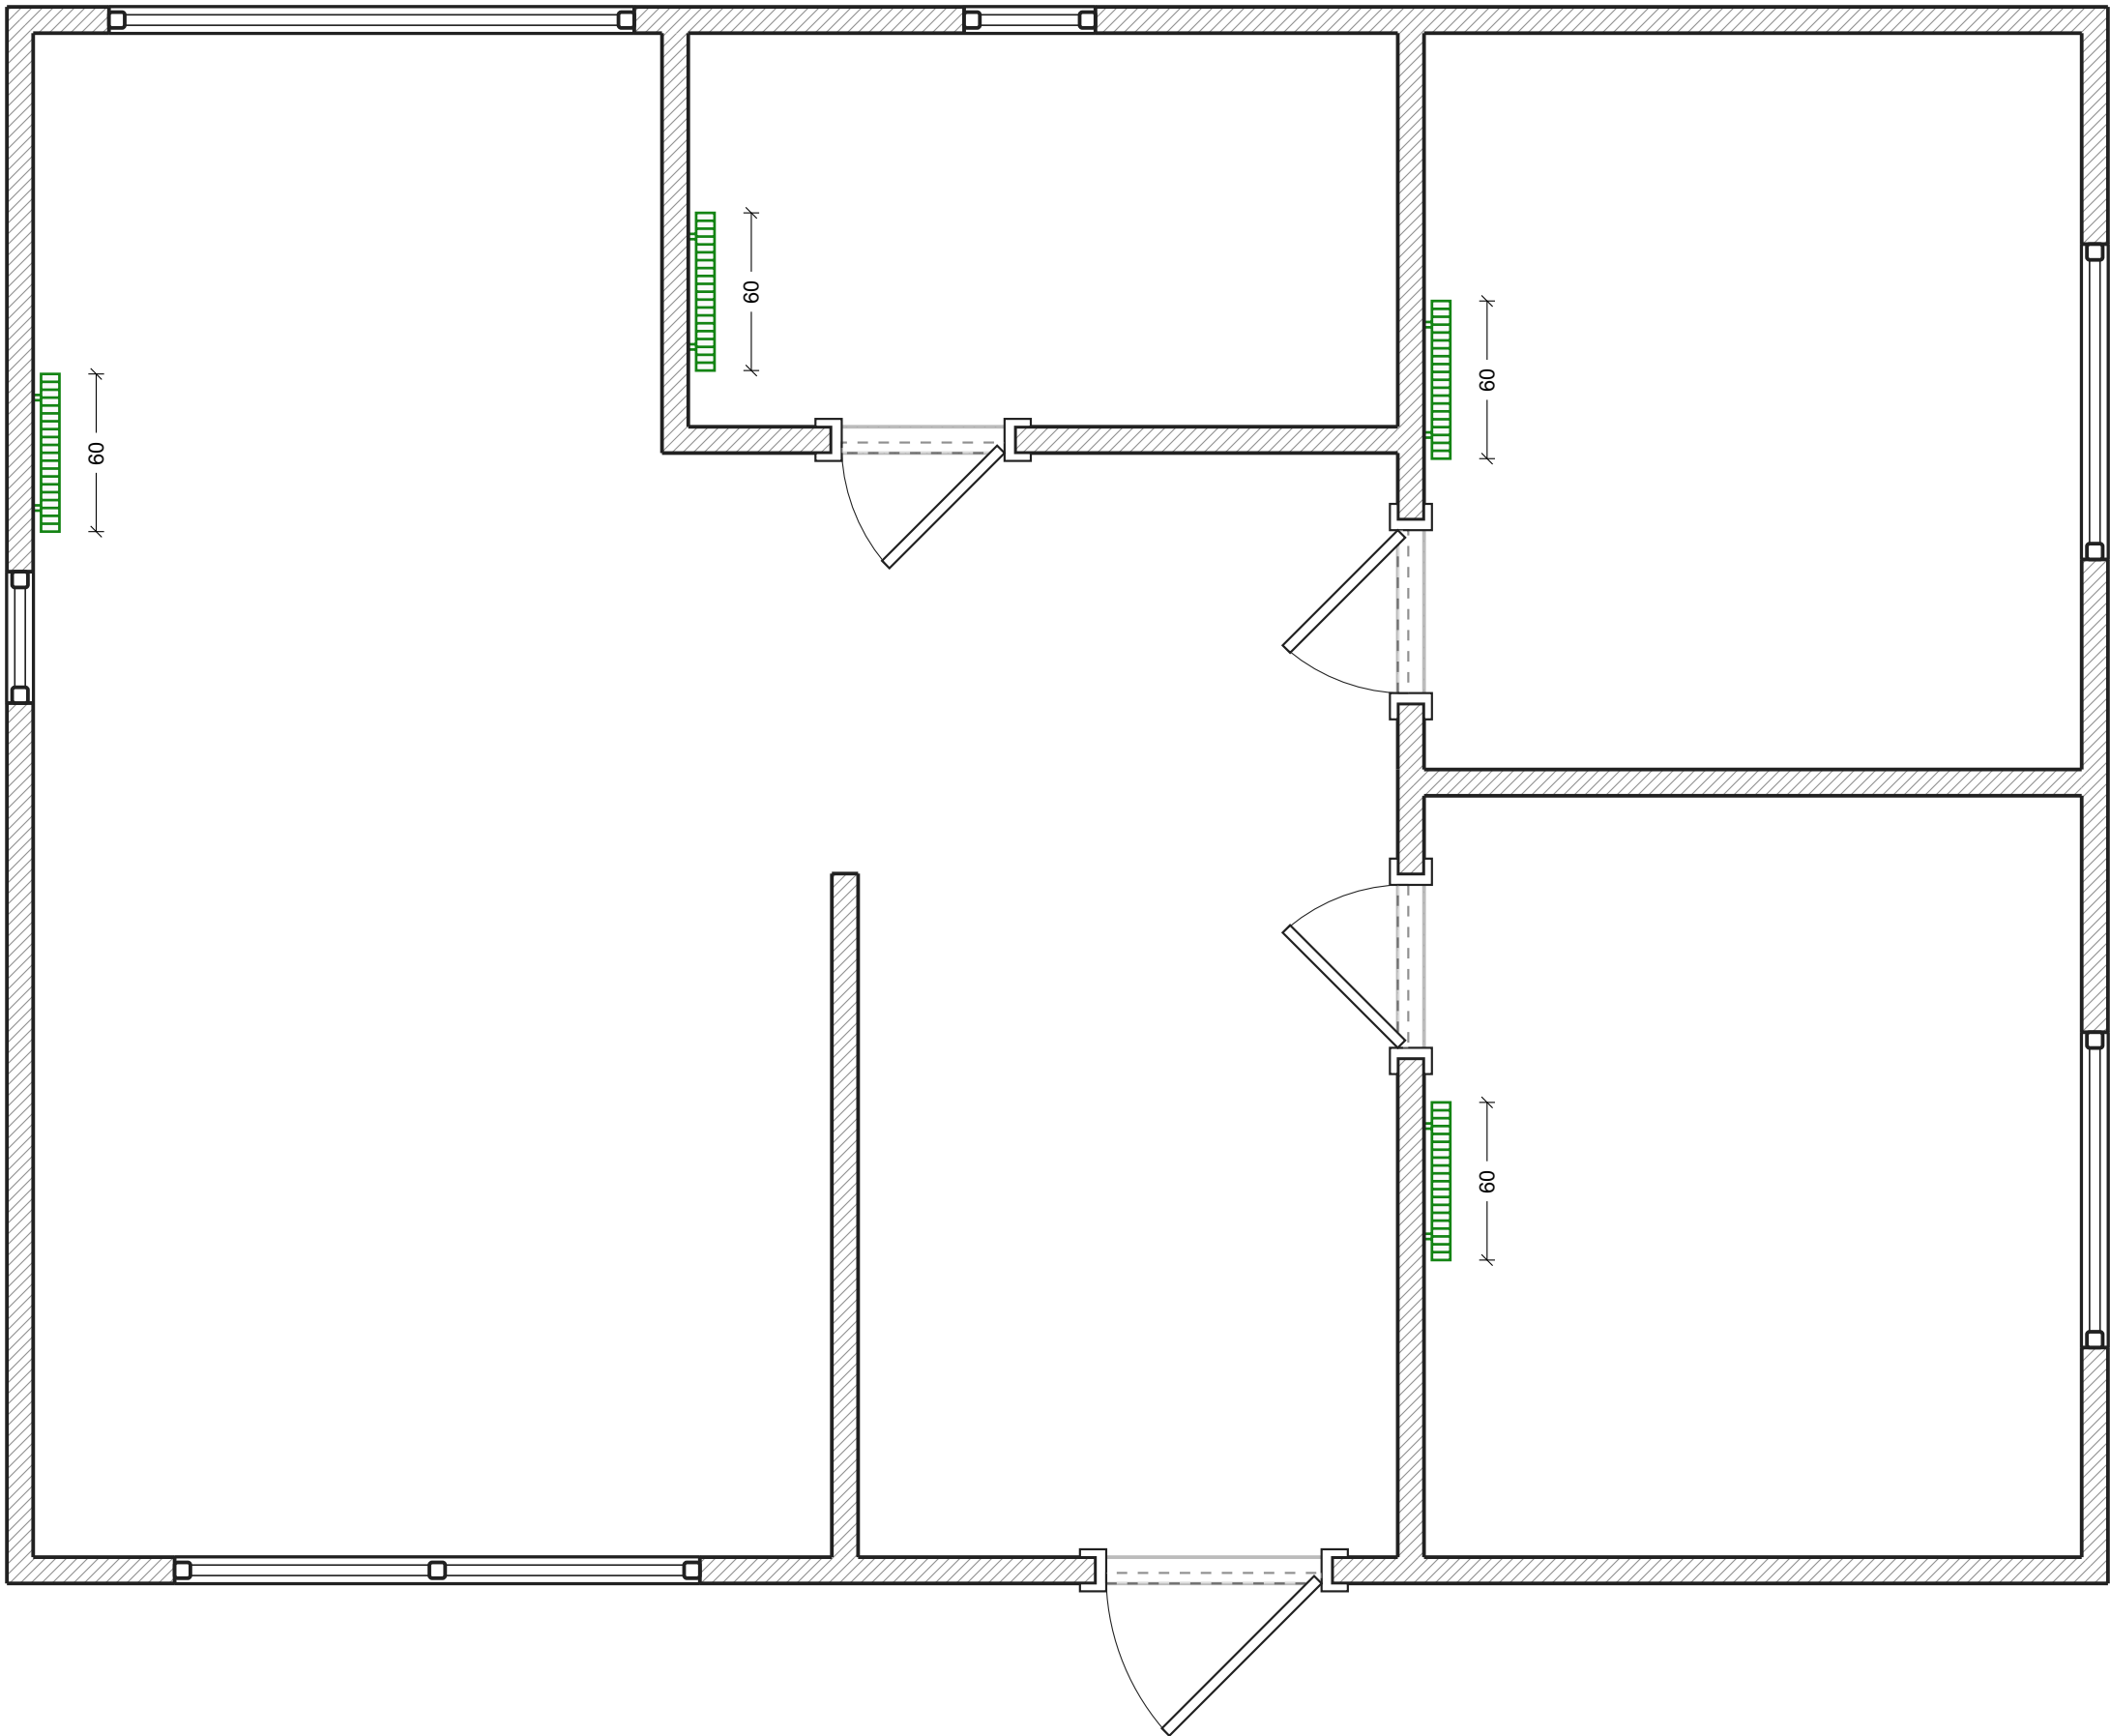


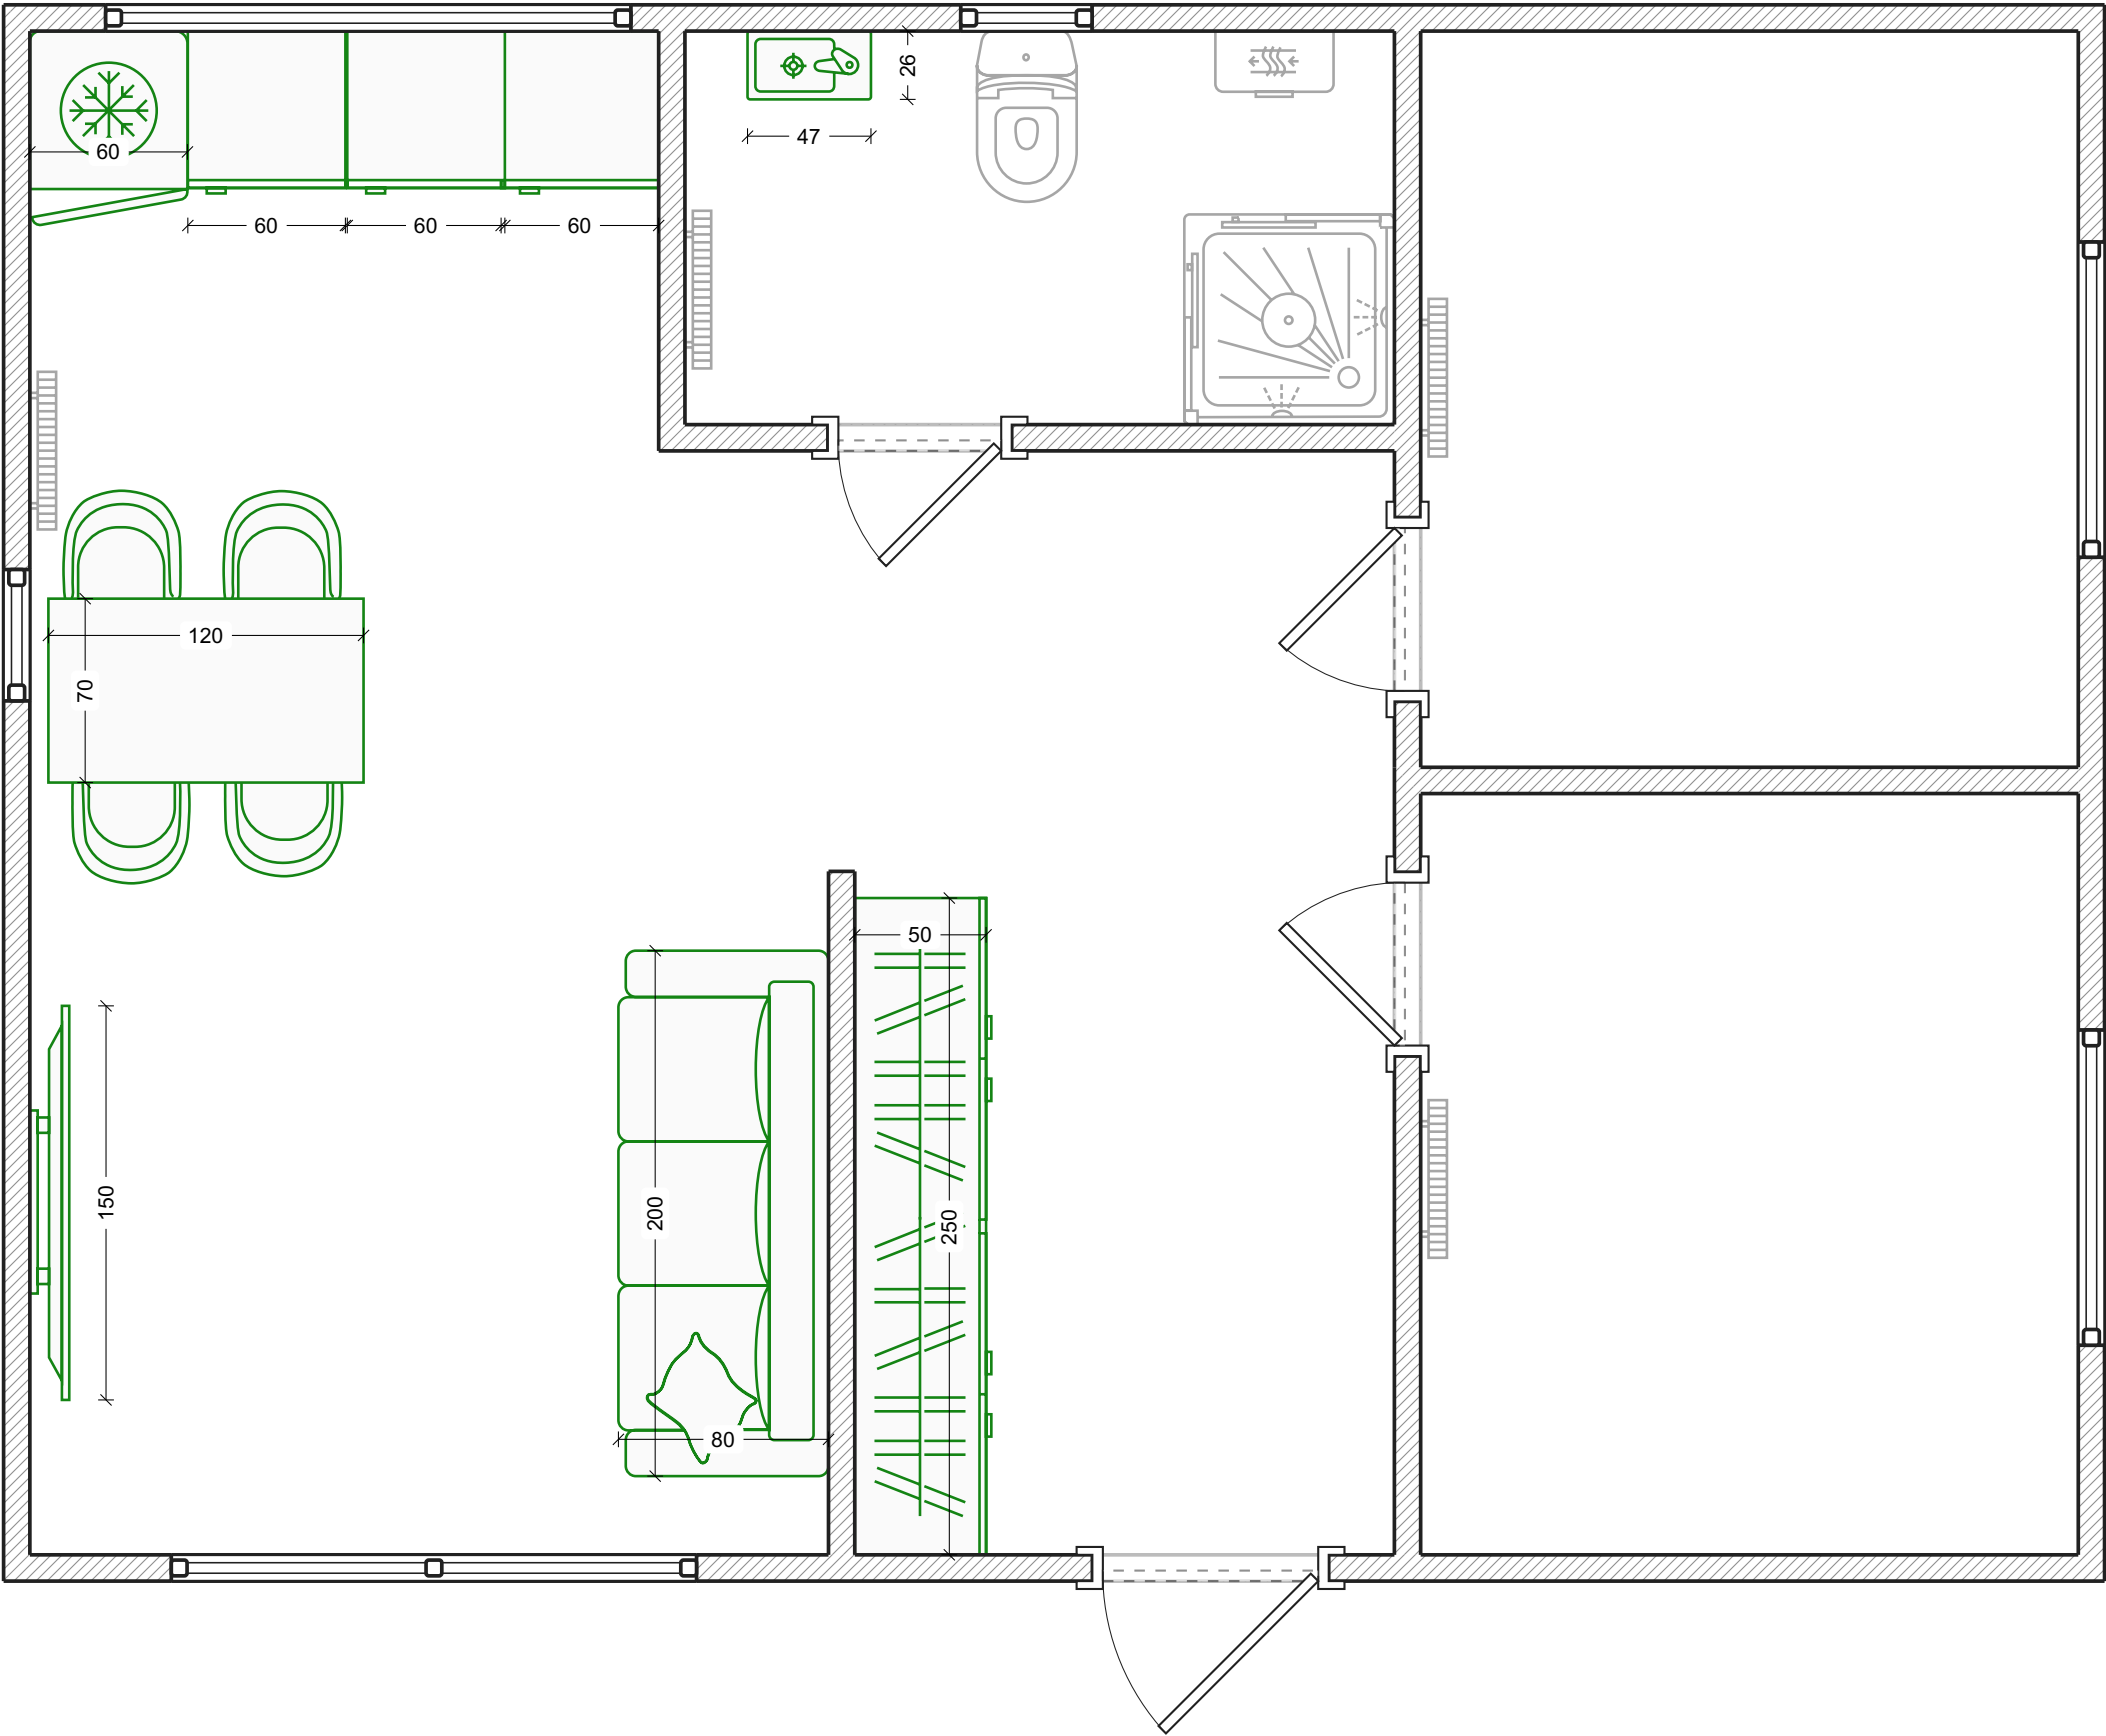

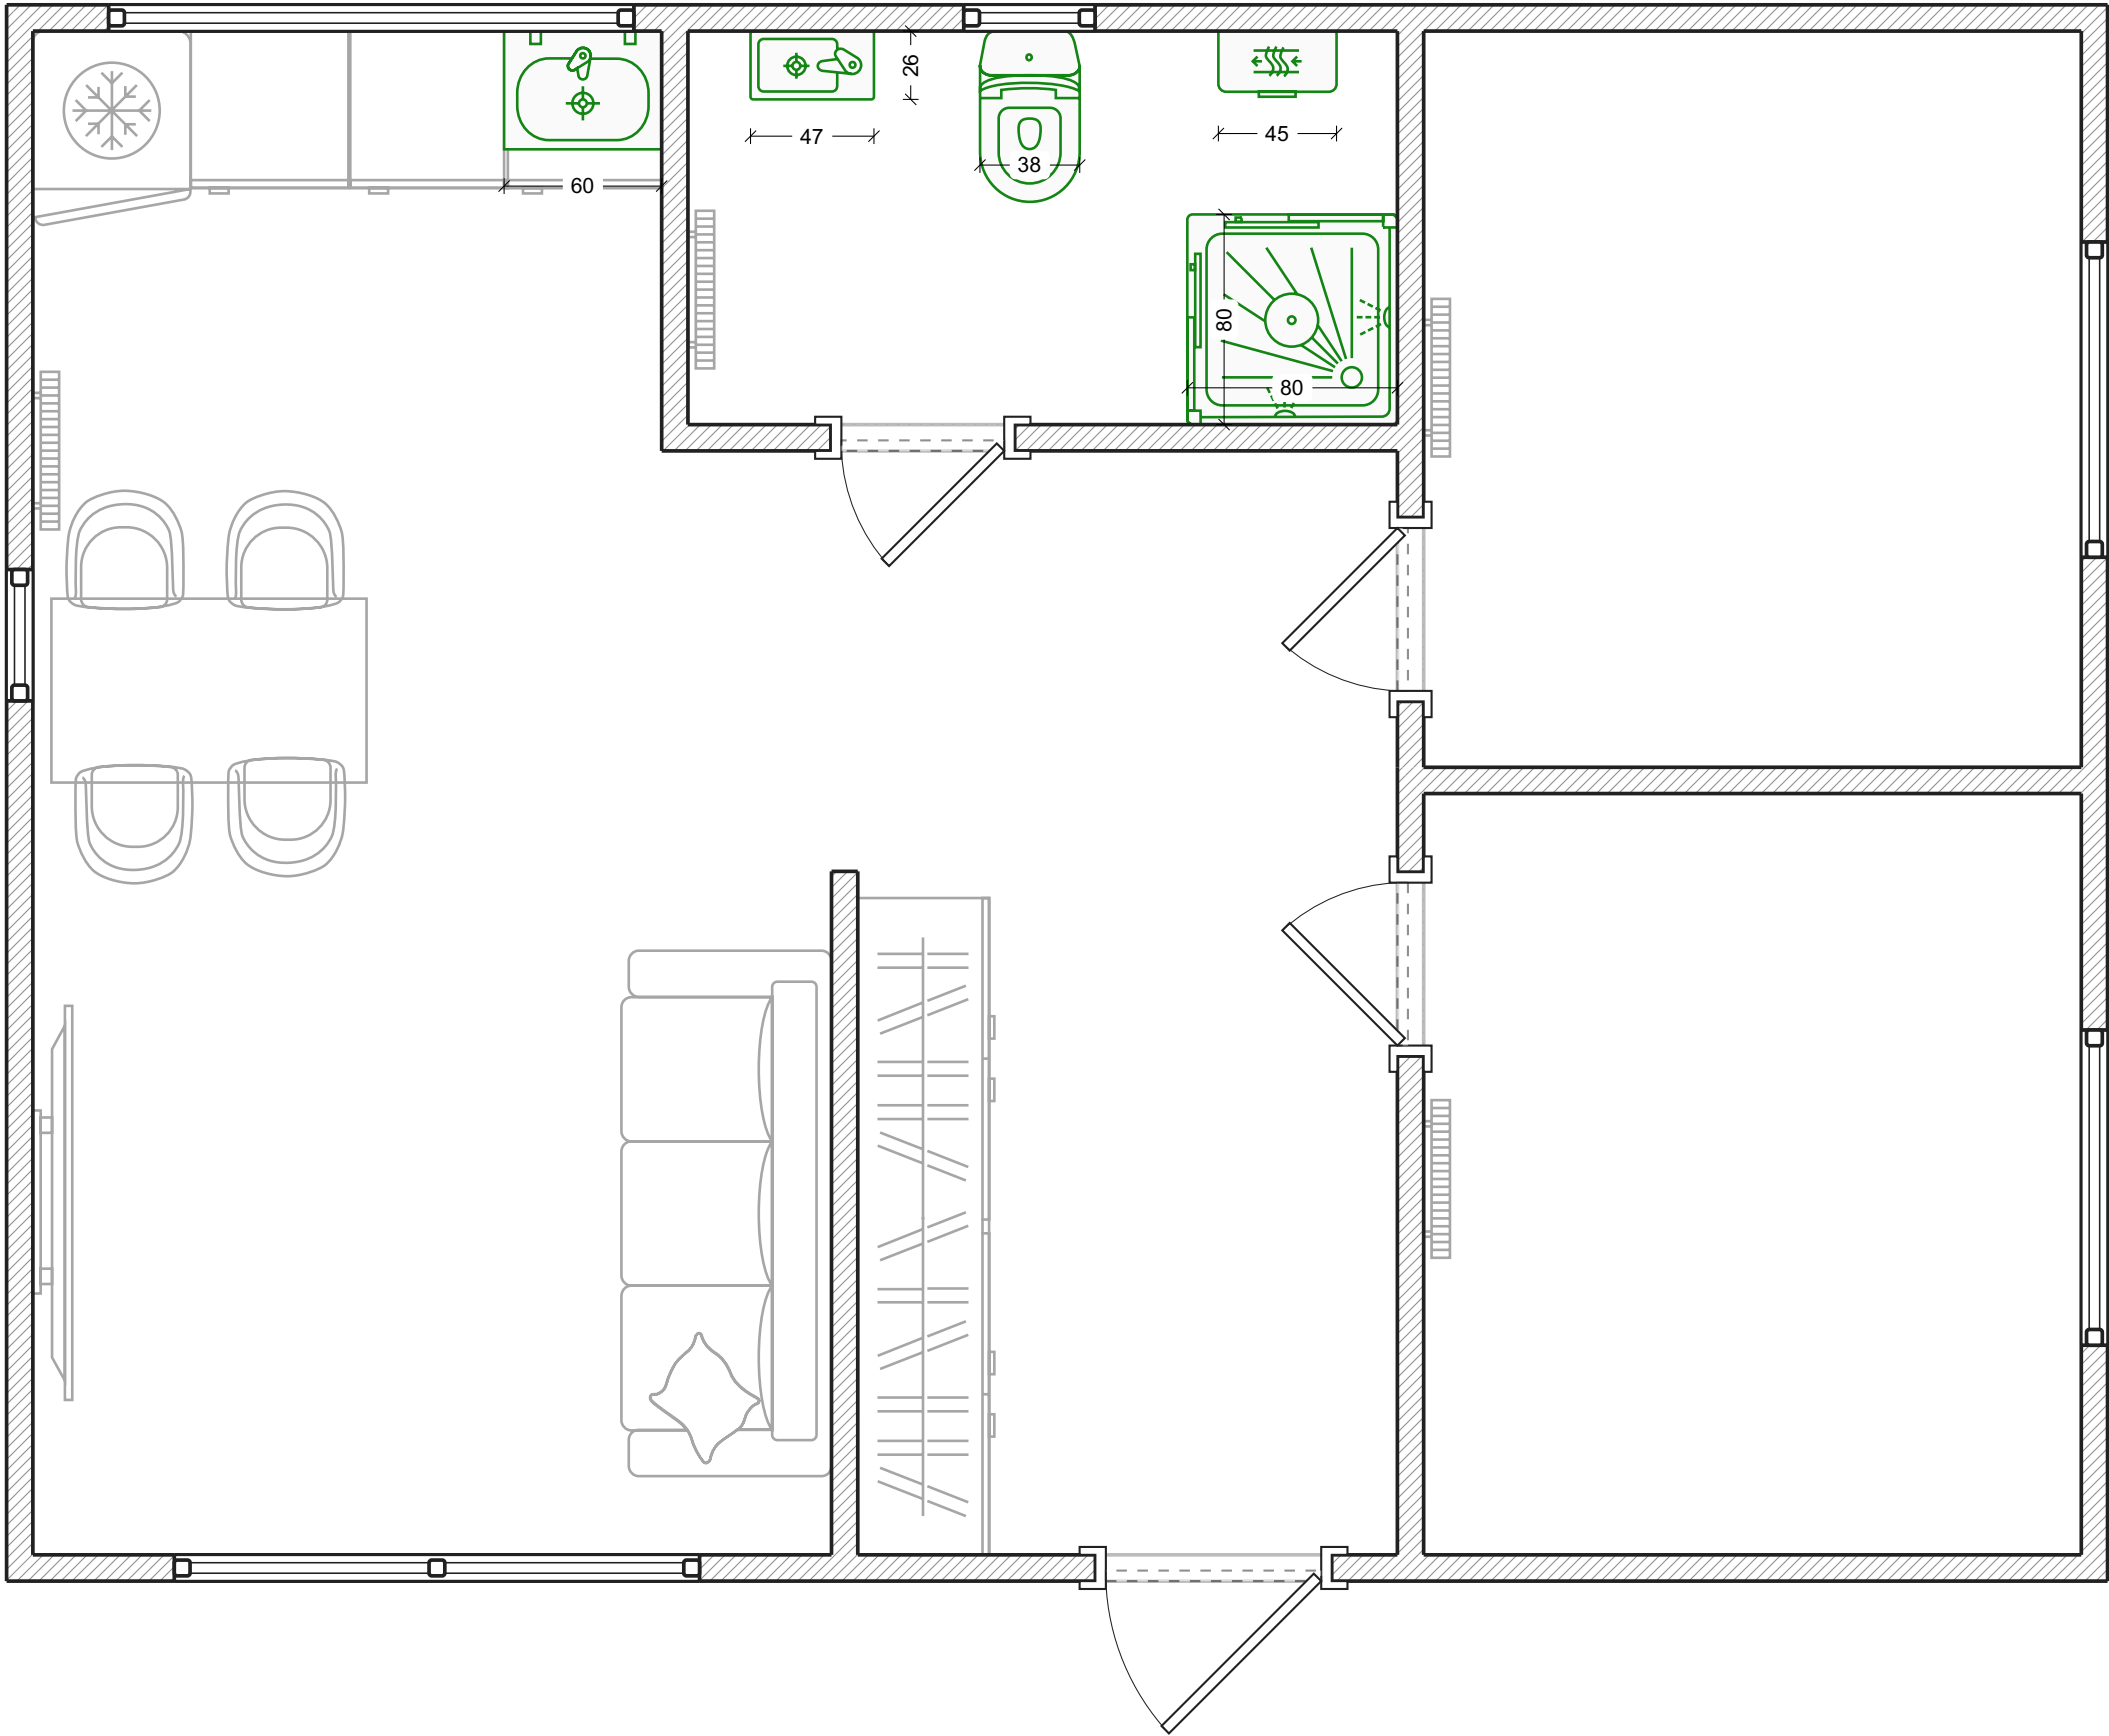


Wyjścia

- Legenda:
- Standardowe gniazdo
 - Gniazdo niskoprądowe
 - Natynkowa tablica elektryczna

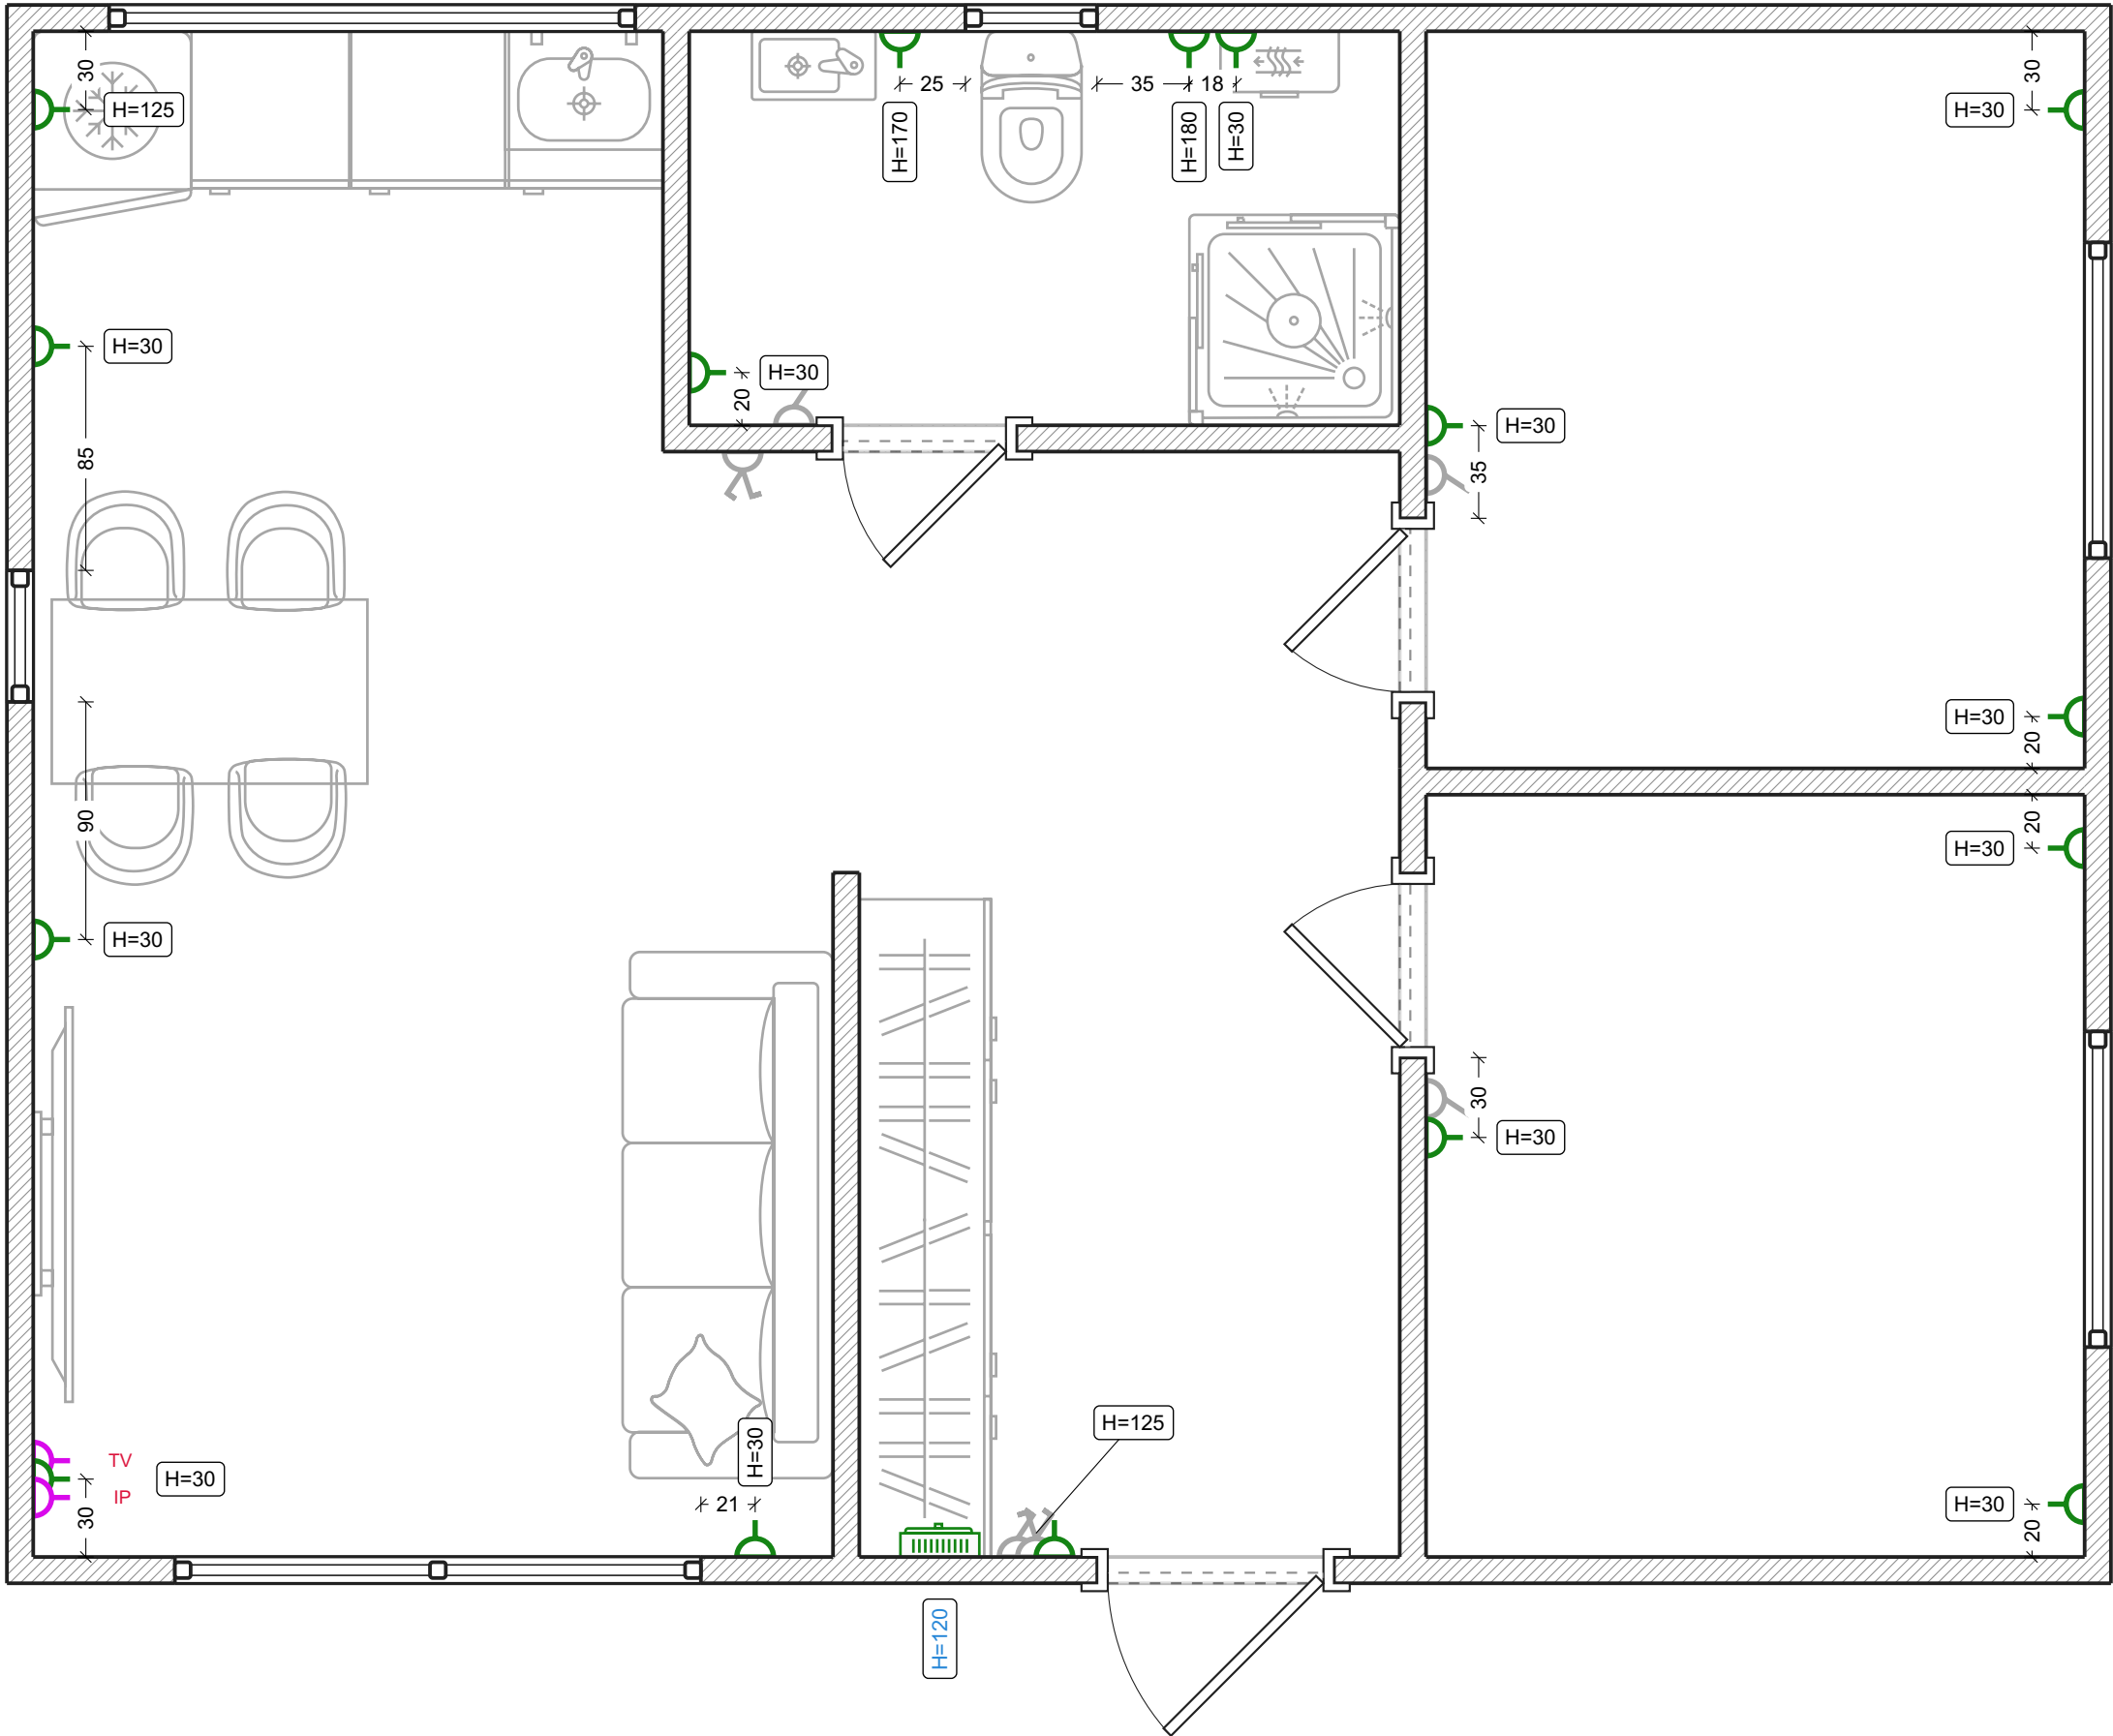


Oświetlenie


- Legenda:
- Żyrandol sufitowy
 - Lampa LED
 - Wbudowany system szynowy

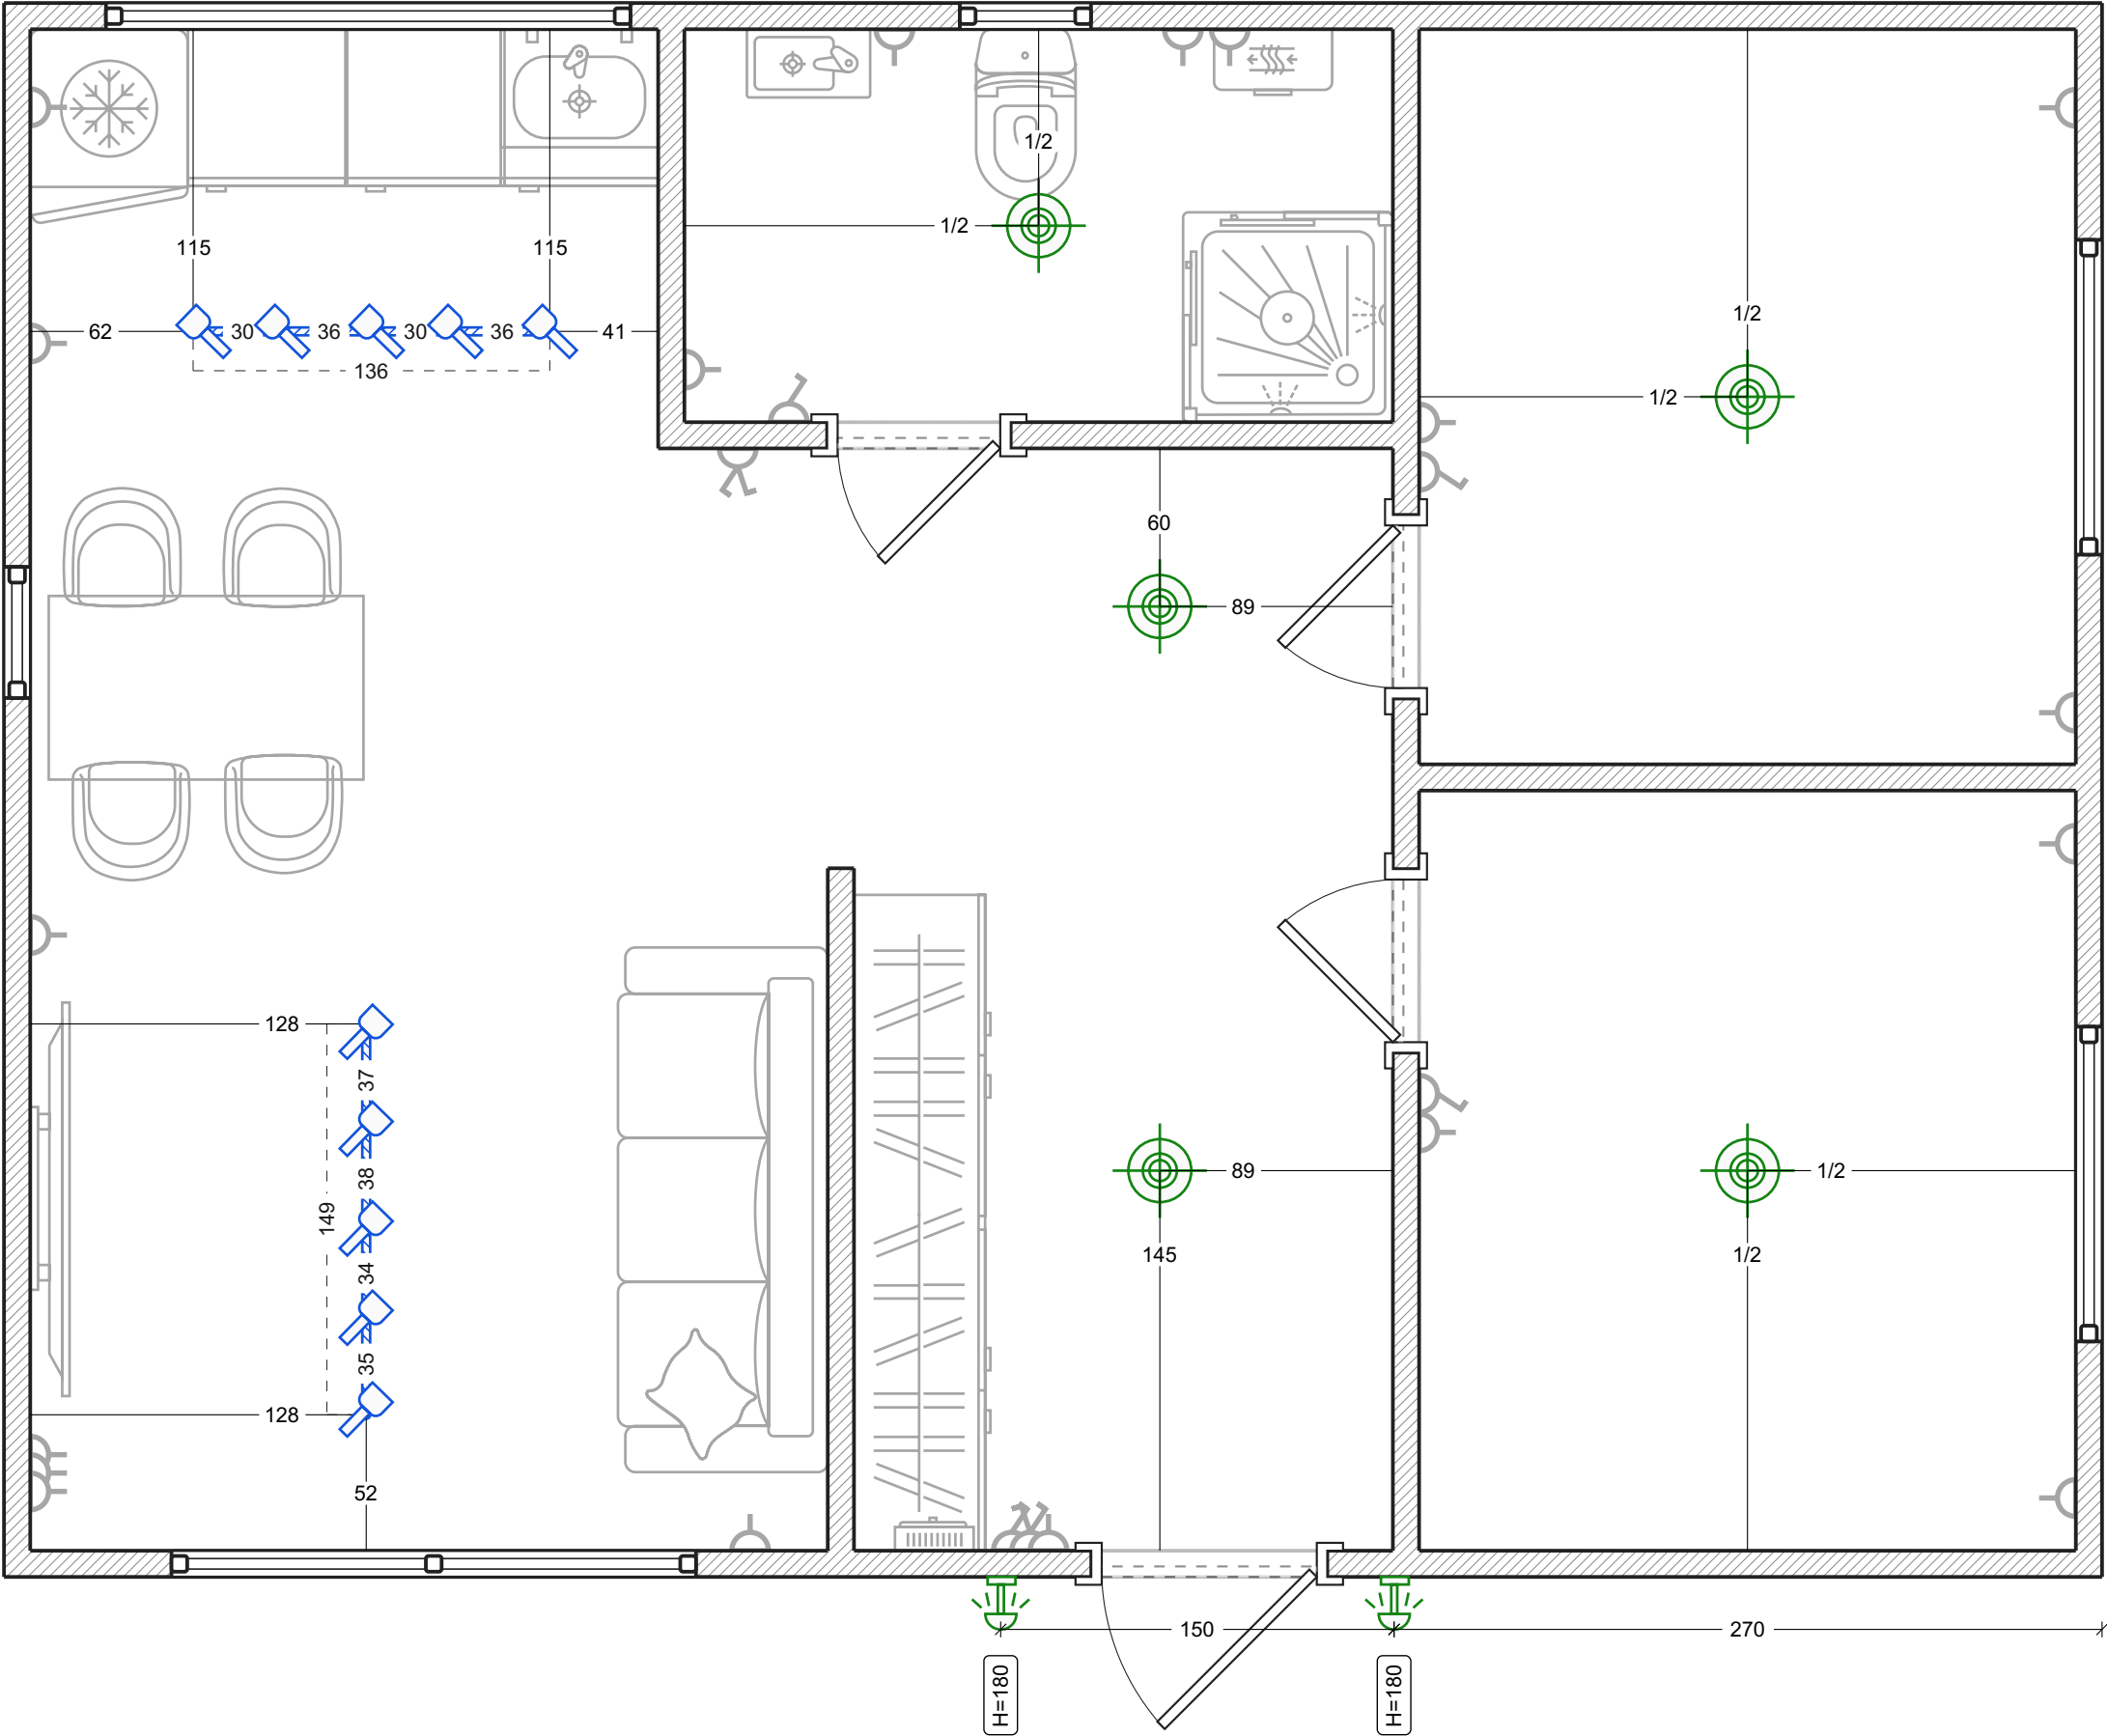

Przełączniki


- Legenda:
- Przełącznik 1-przyciskowy
 - Przełącznik 2-przyciskowy

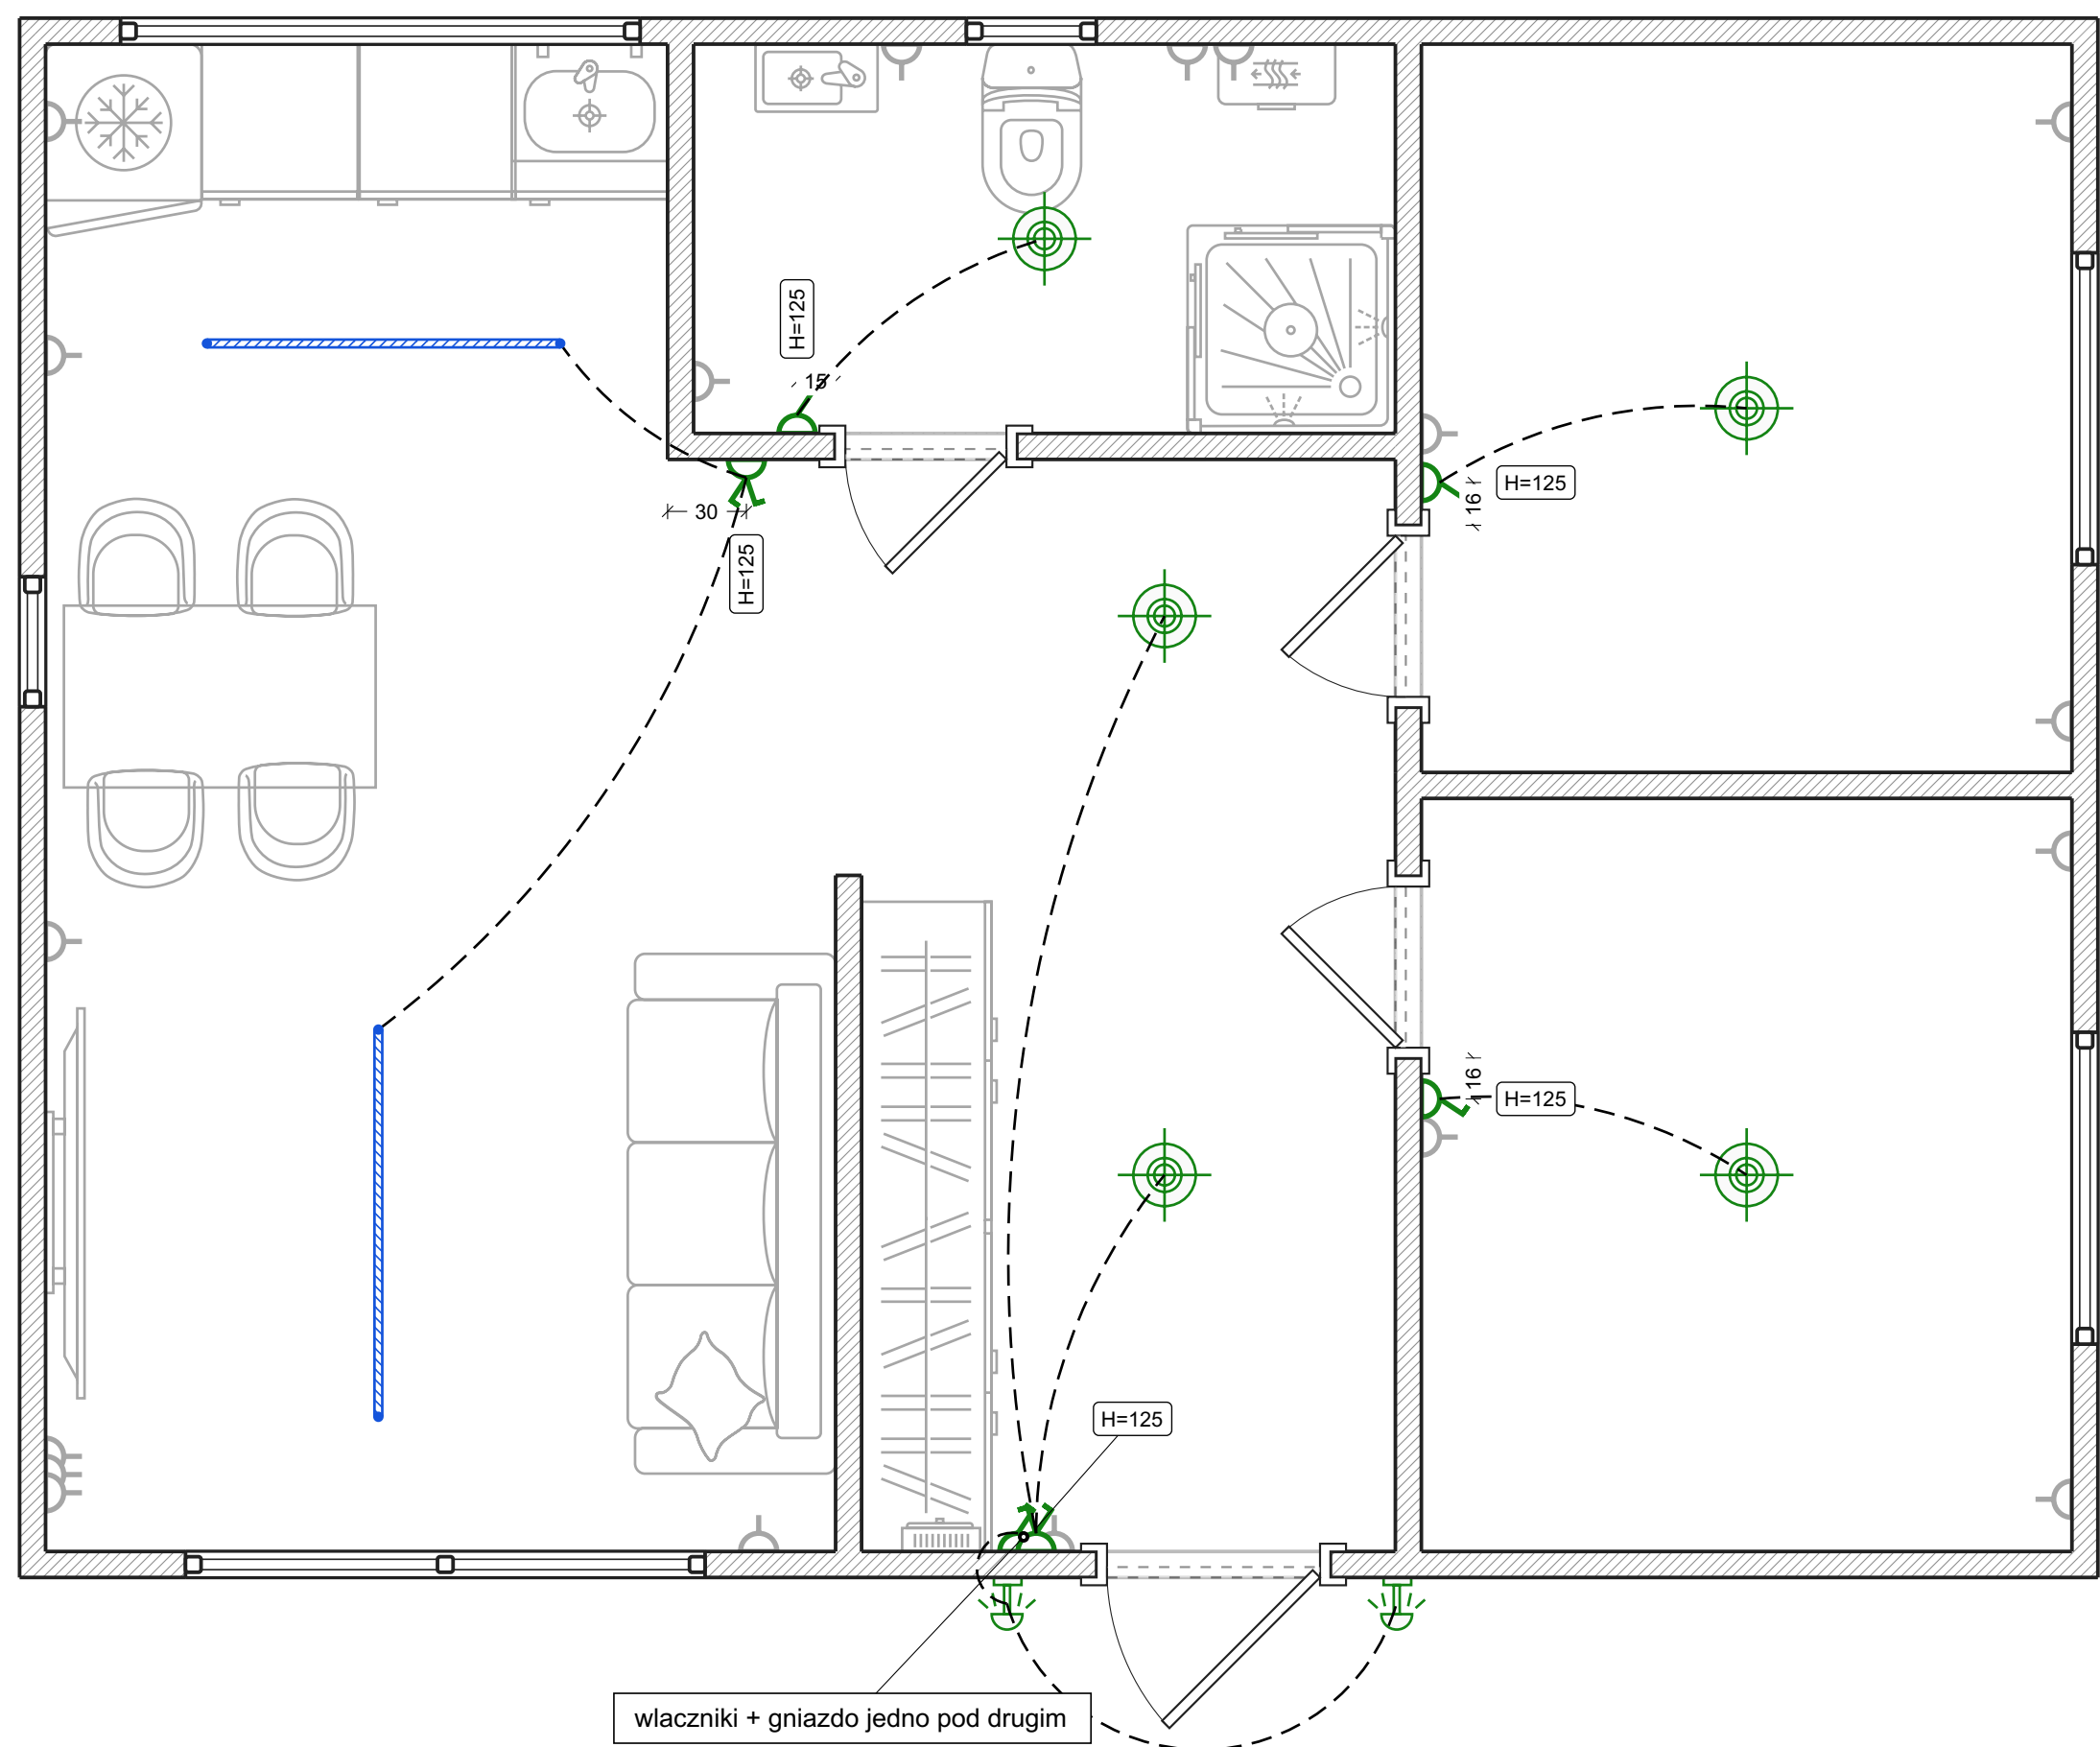

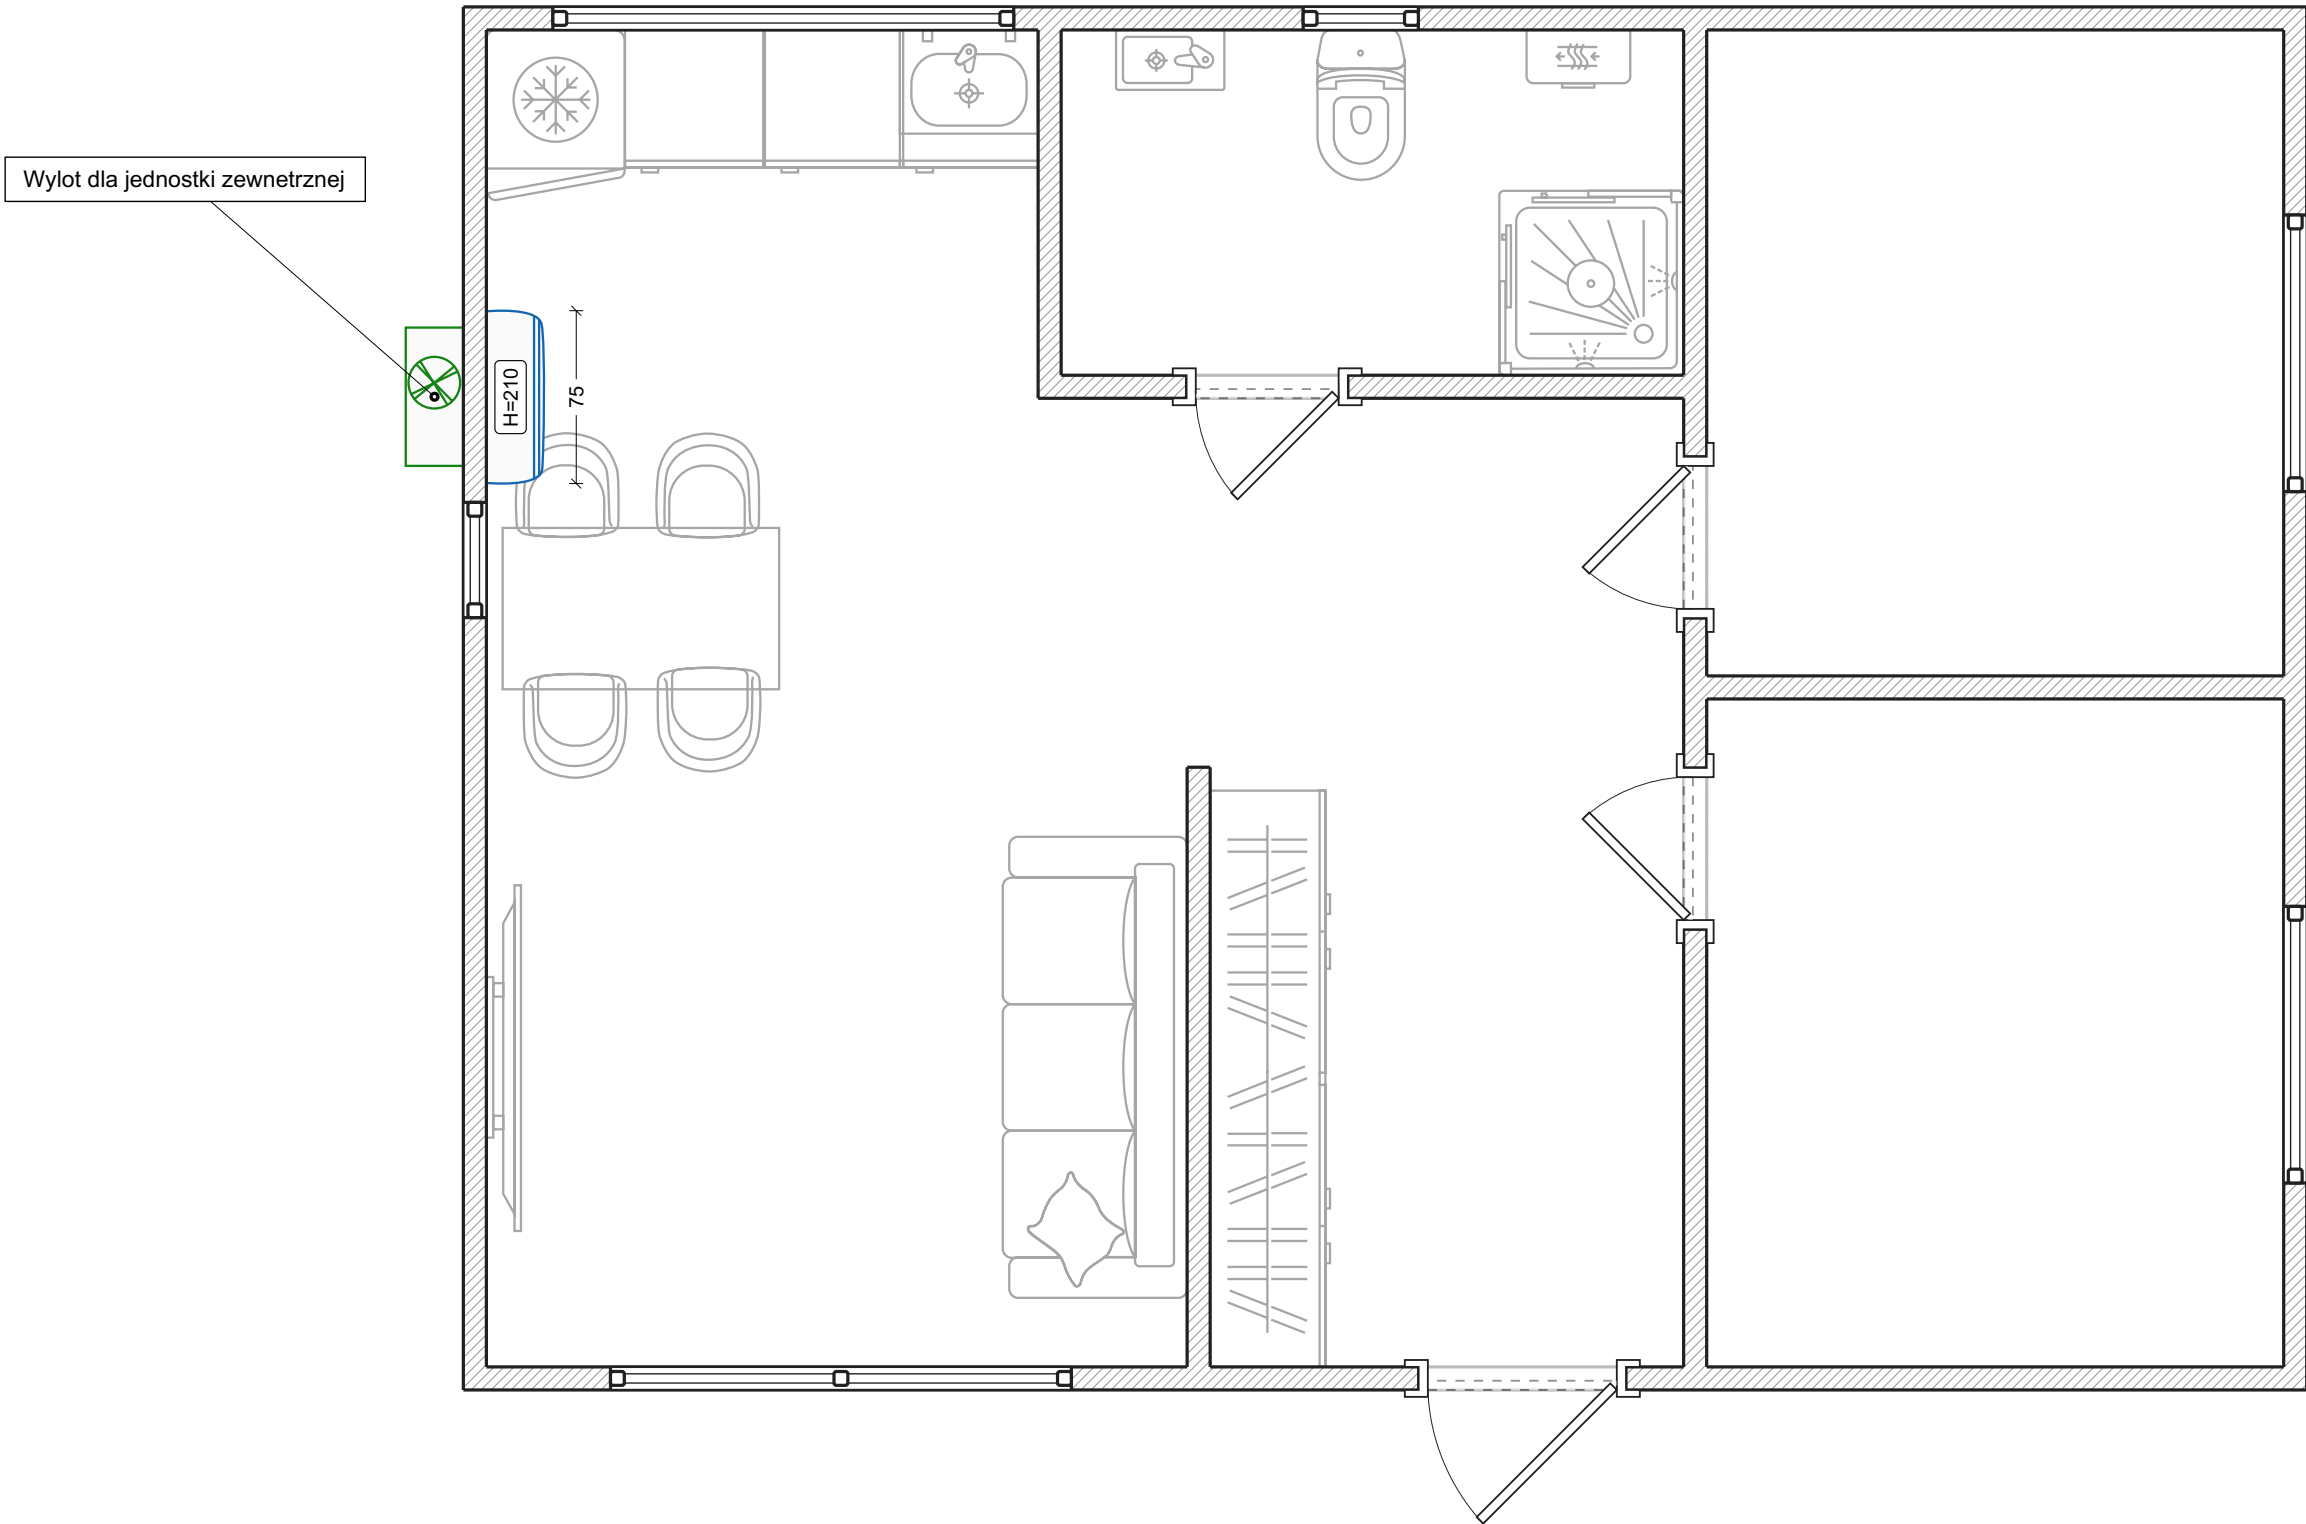


Wentylacja


- Legenda:
-  Kanał powietrza wywiewanego
 -  Kratka okragla

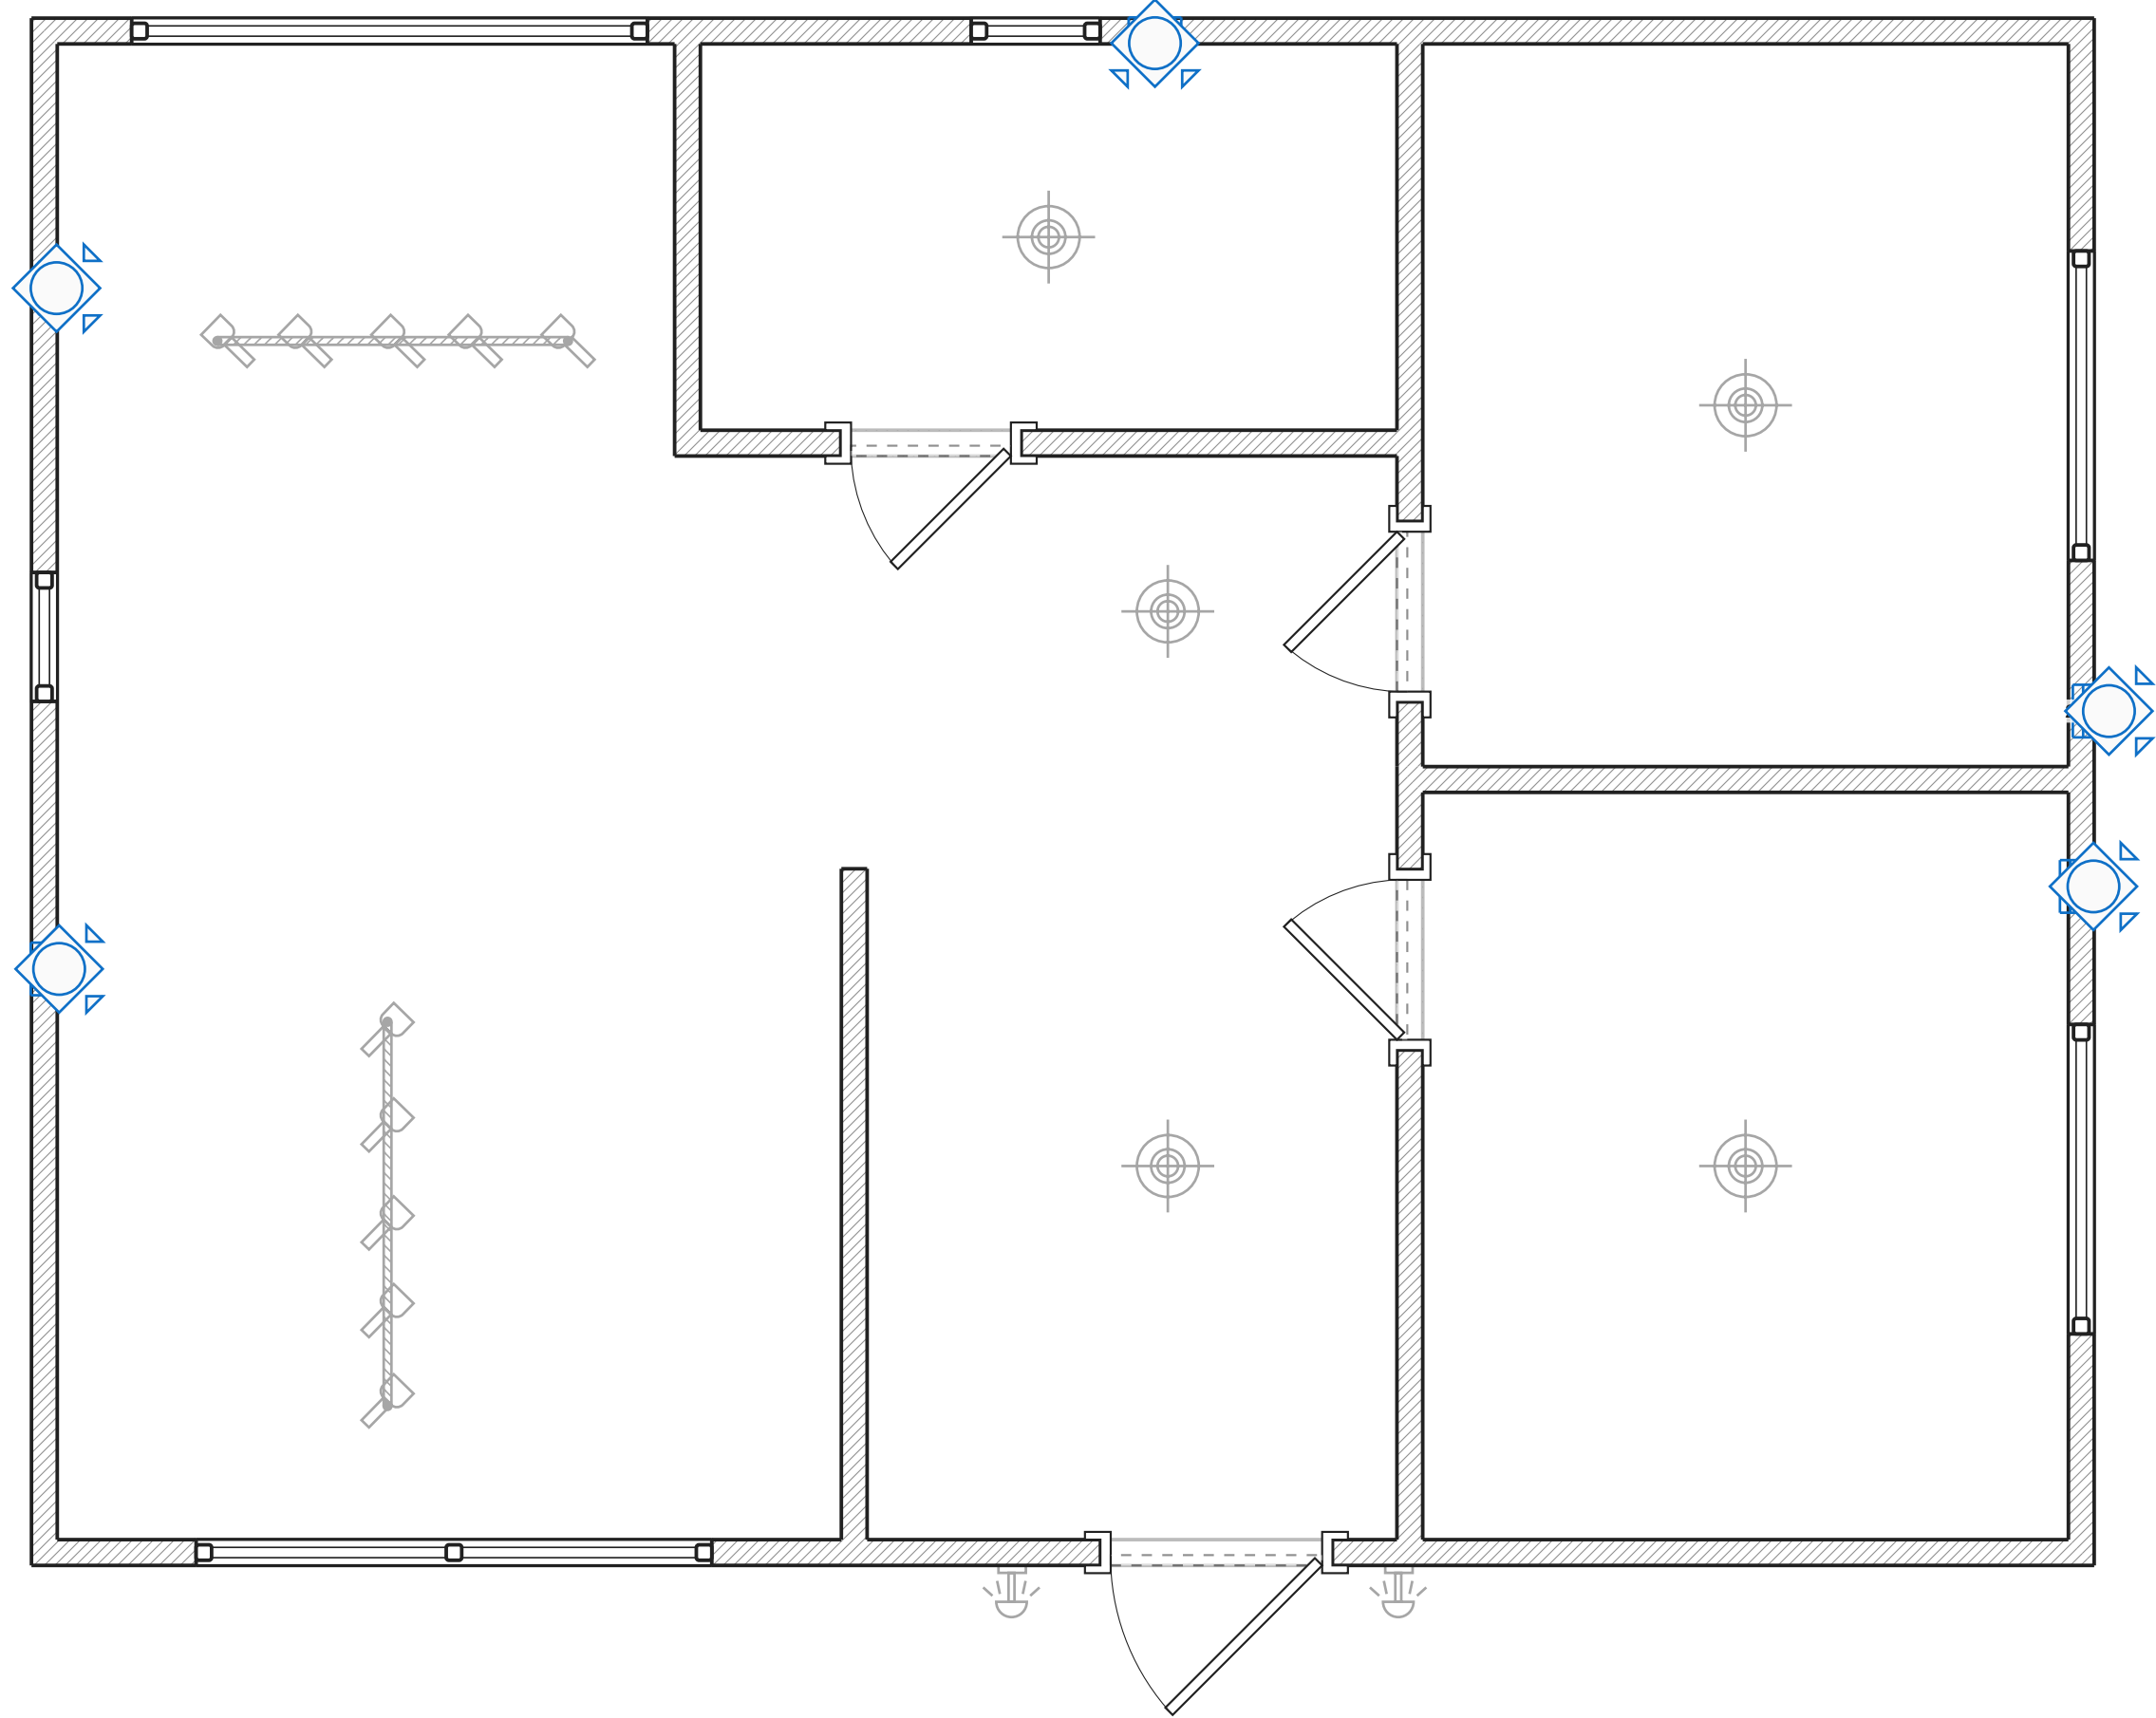


Okablowanie

- Legenda:
-  Natynkowa tablica elektryczna
 -  Sufitowe skrzynka przyłączeniowa

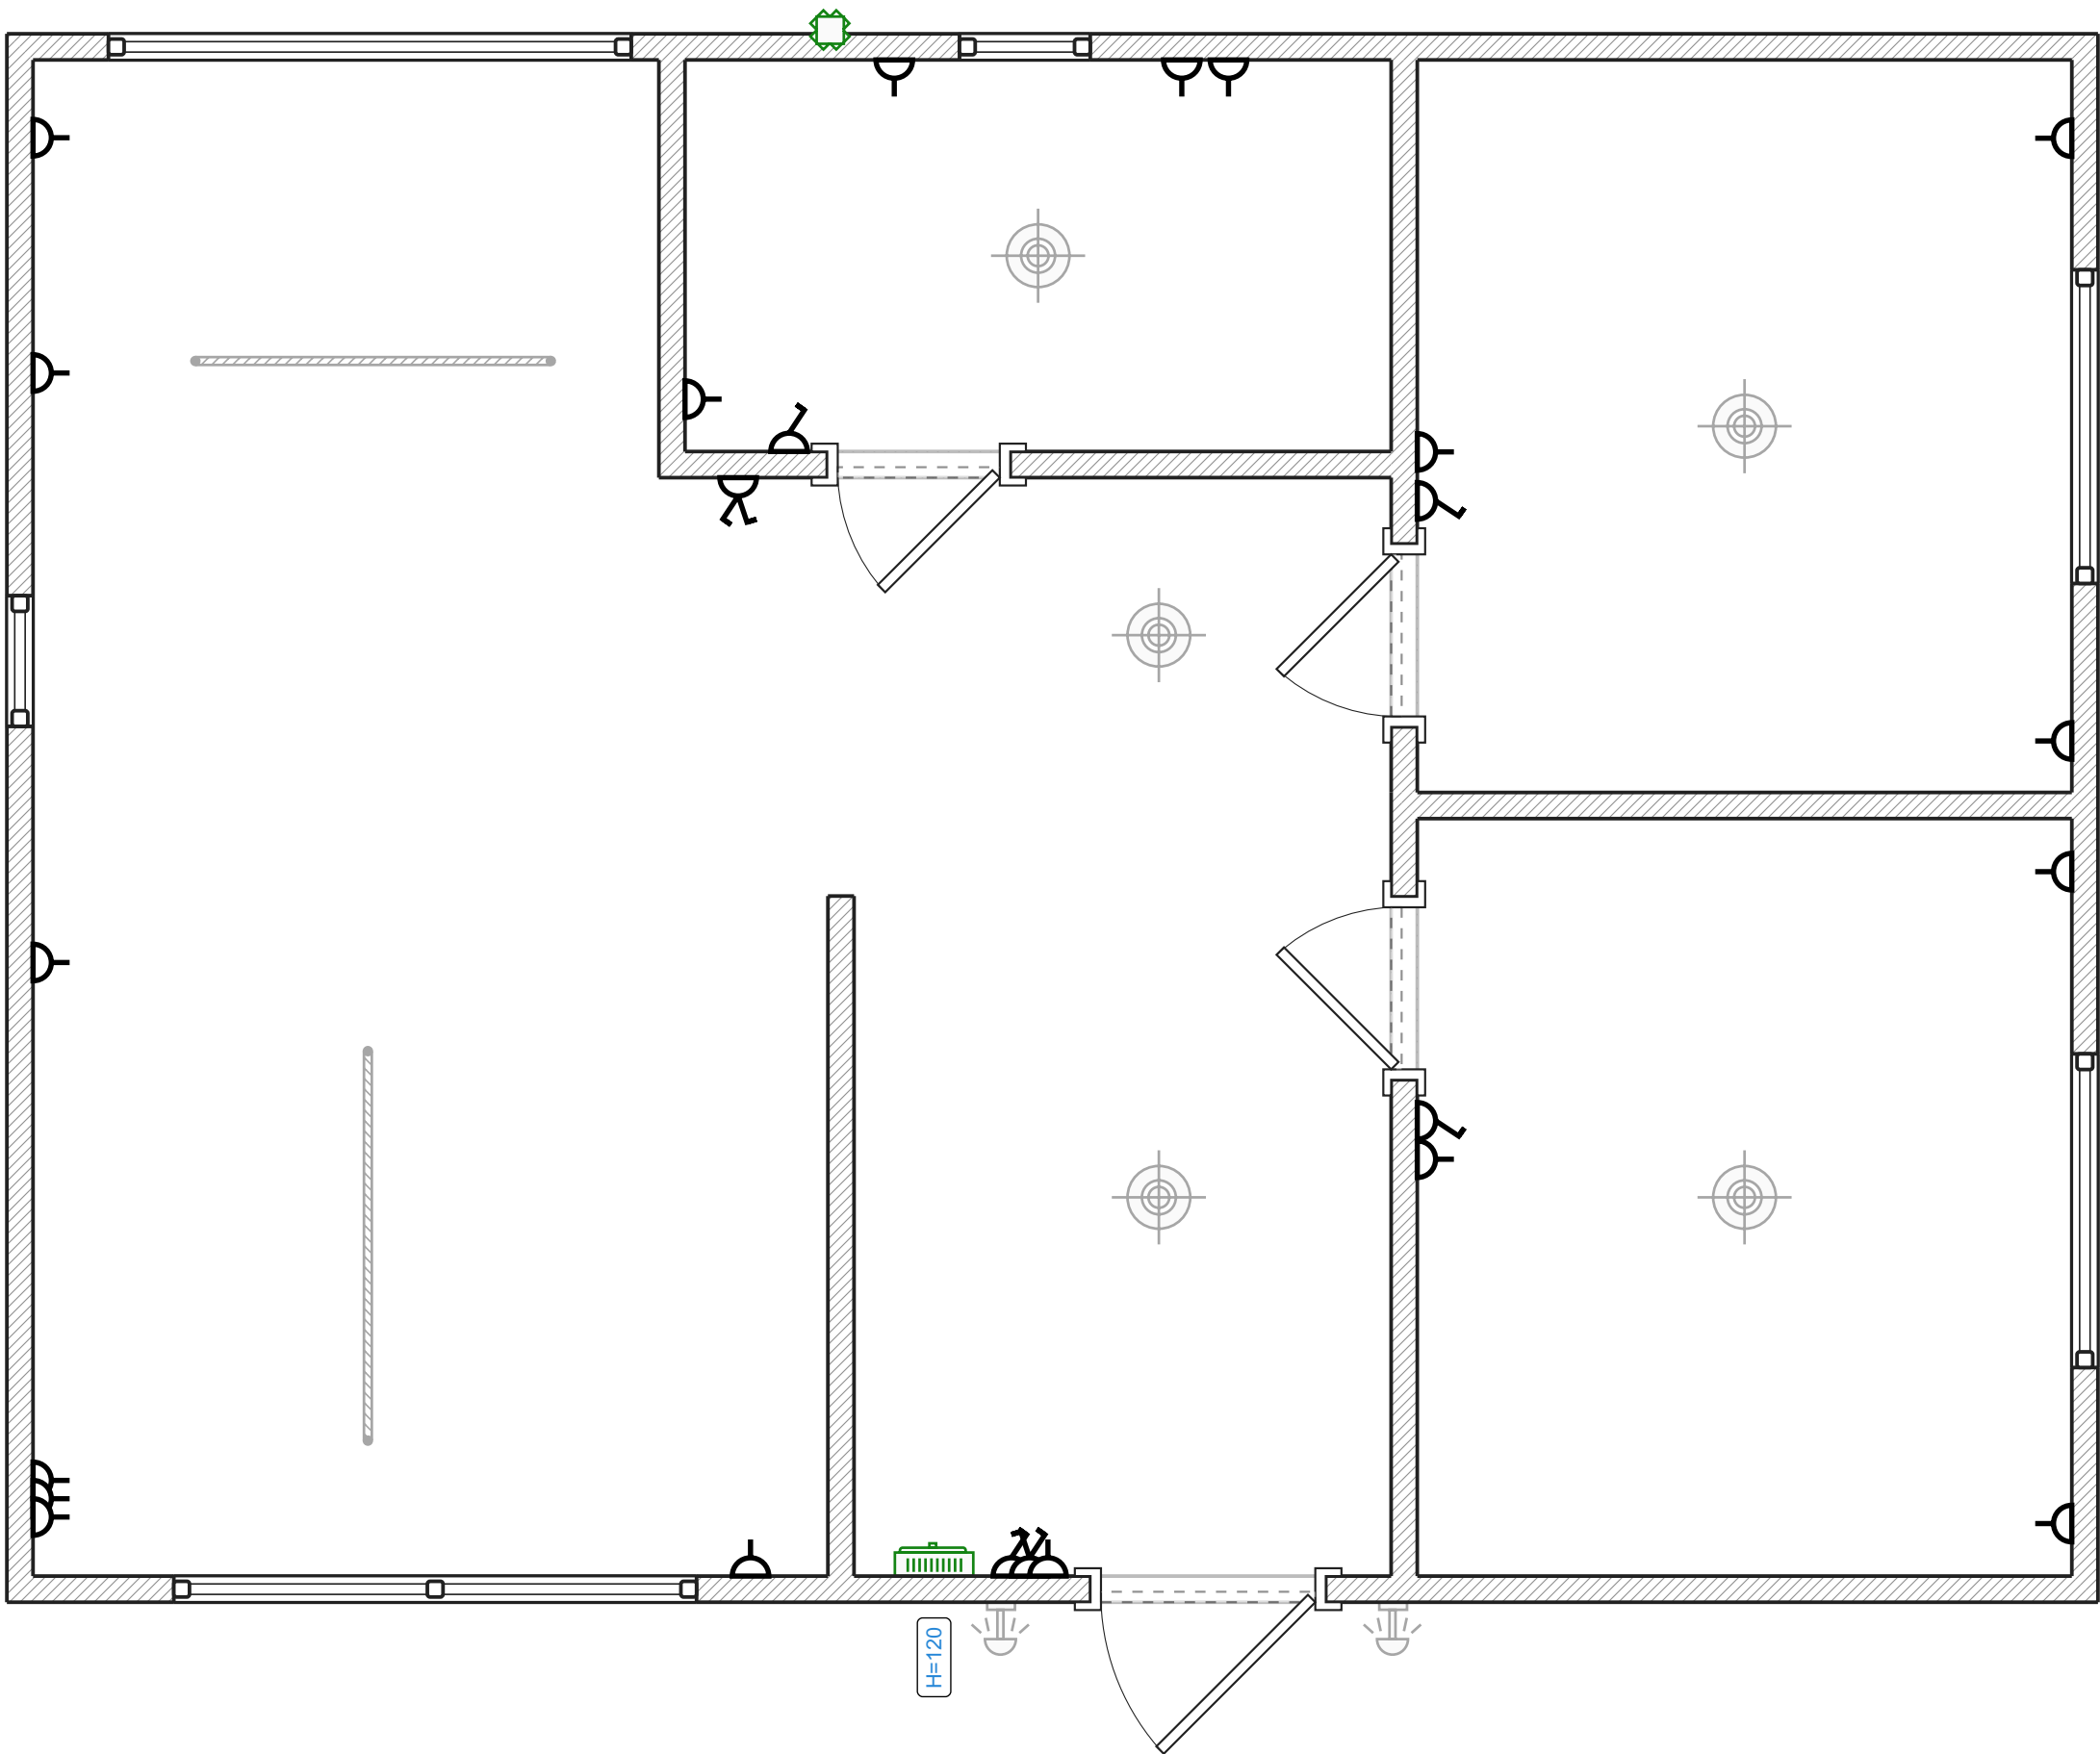


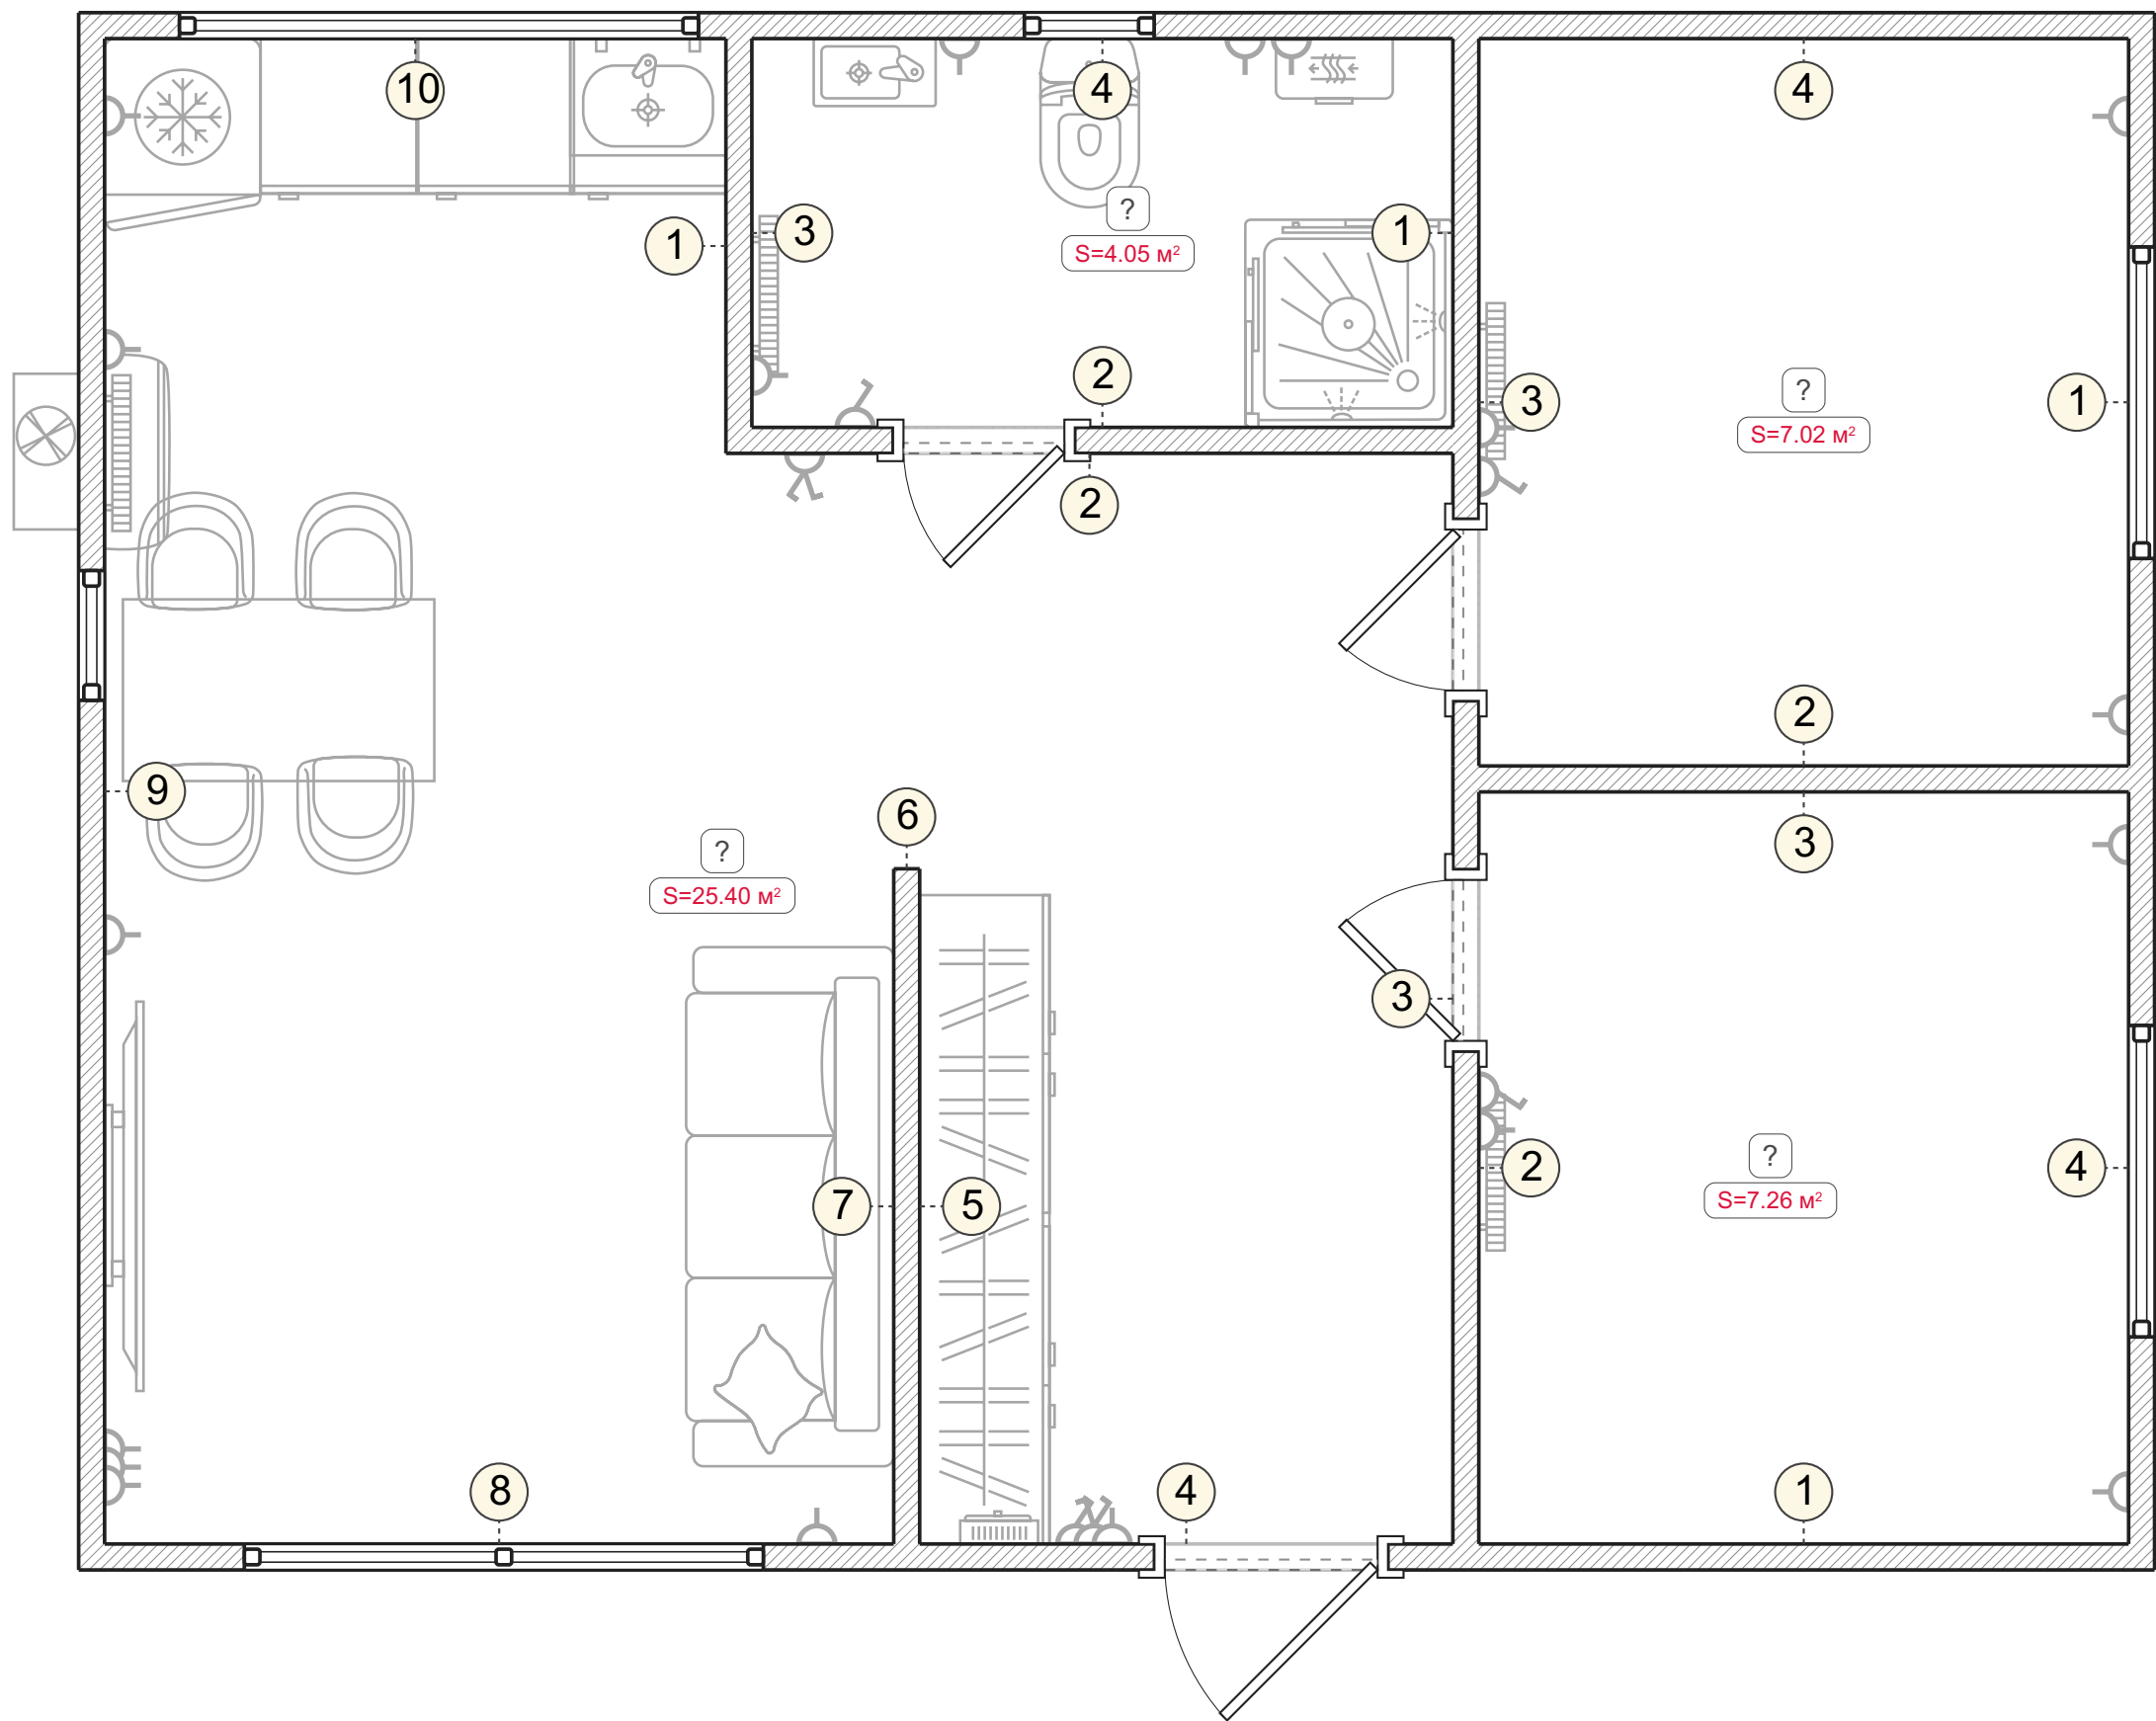


Rysunki ścian Pomieszczenie bez nazwy (1-10)

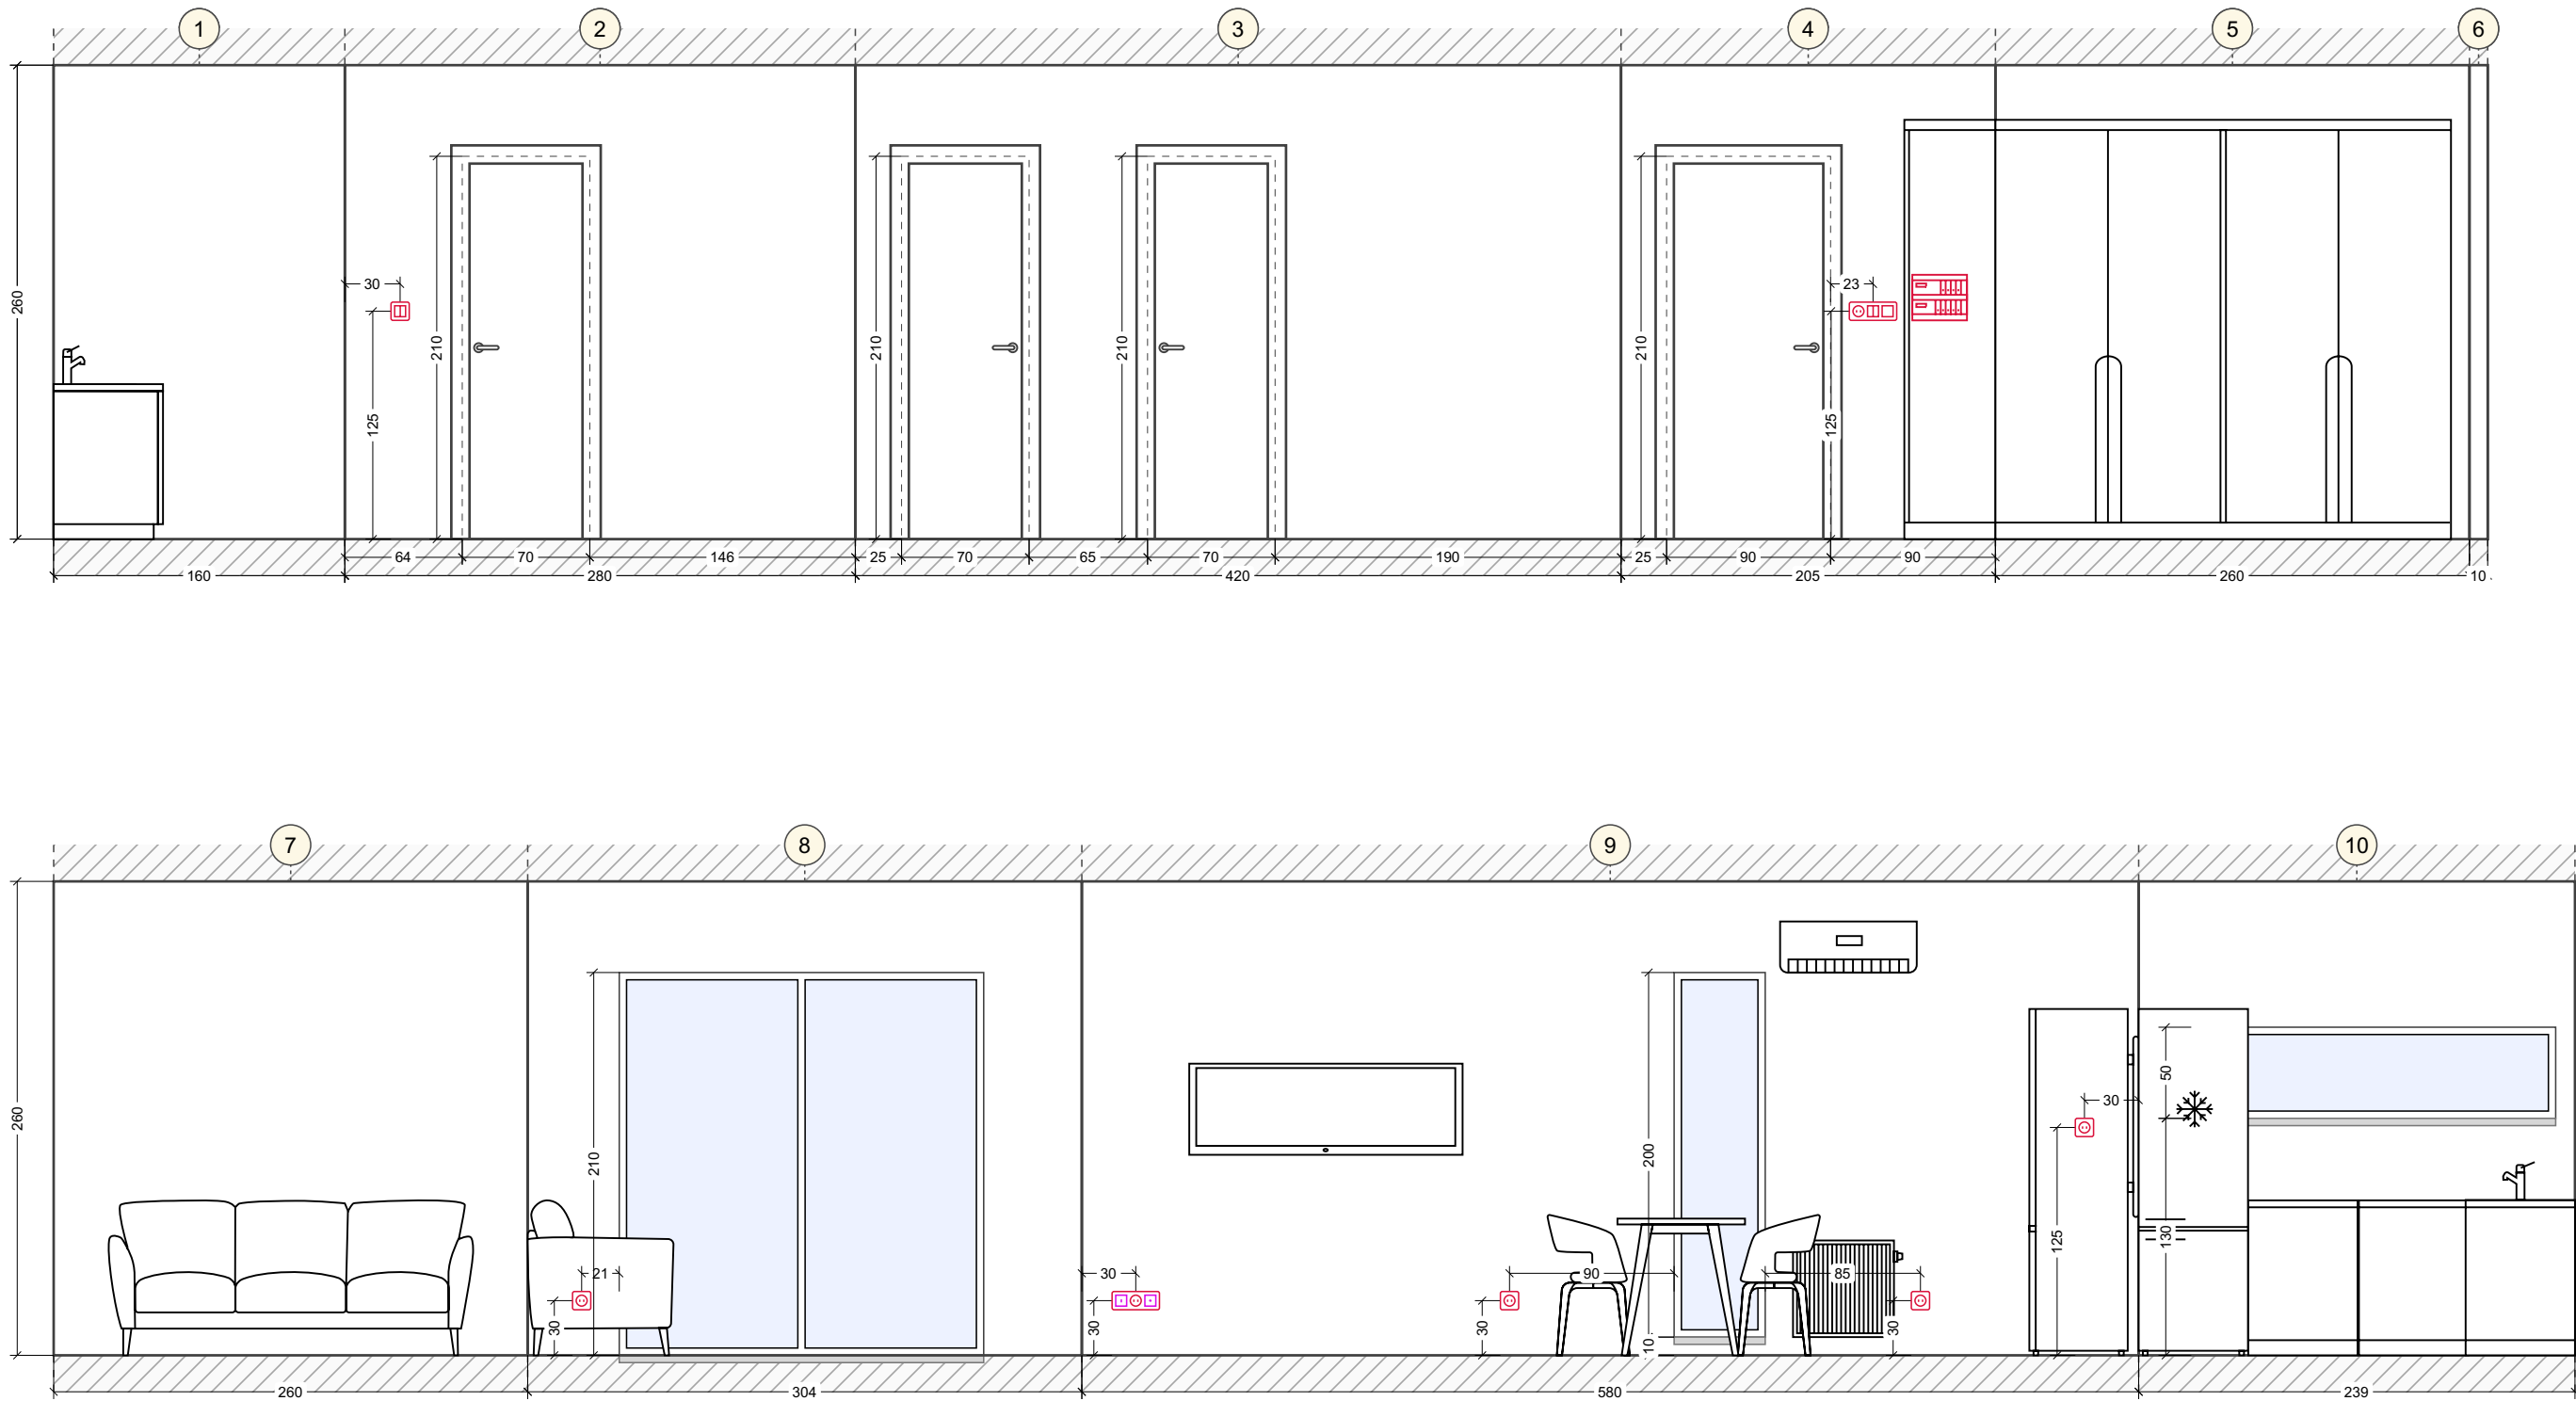

Rysunki ścian Pomieszczenie bez nazwy (1-4)

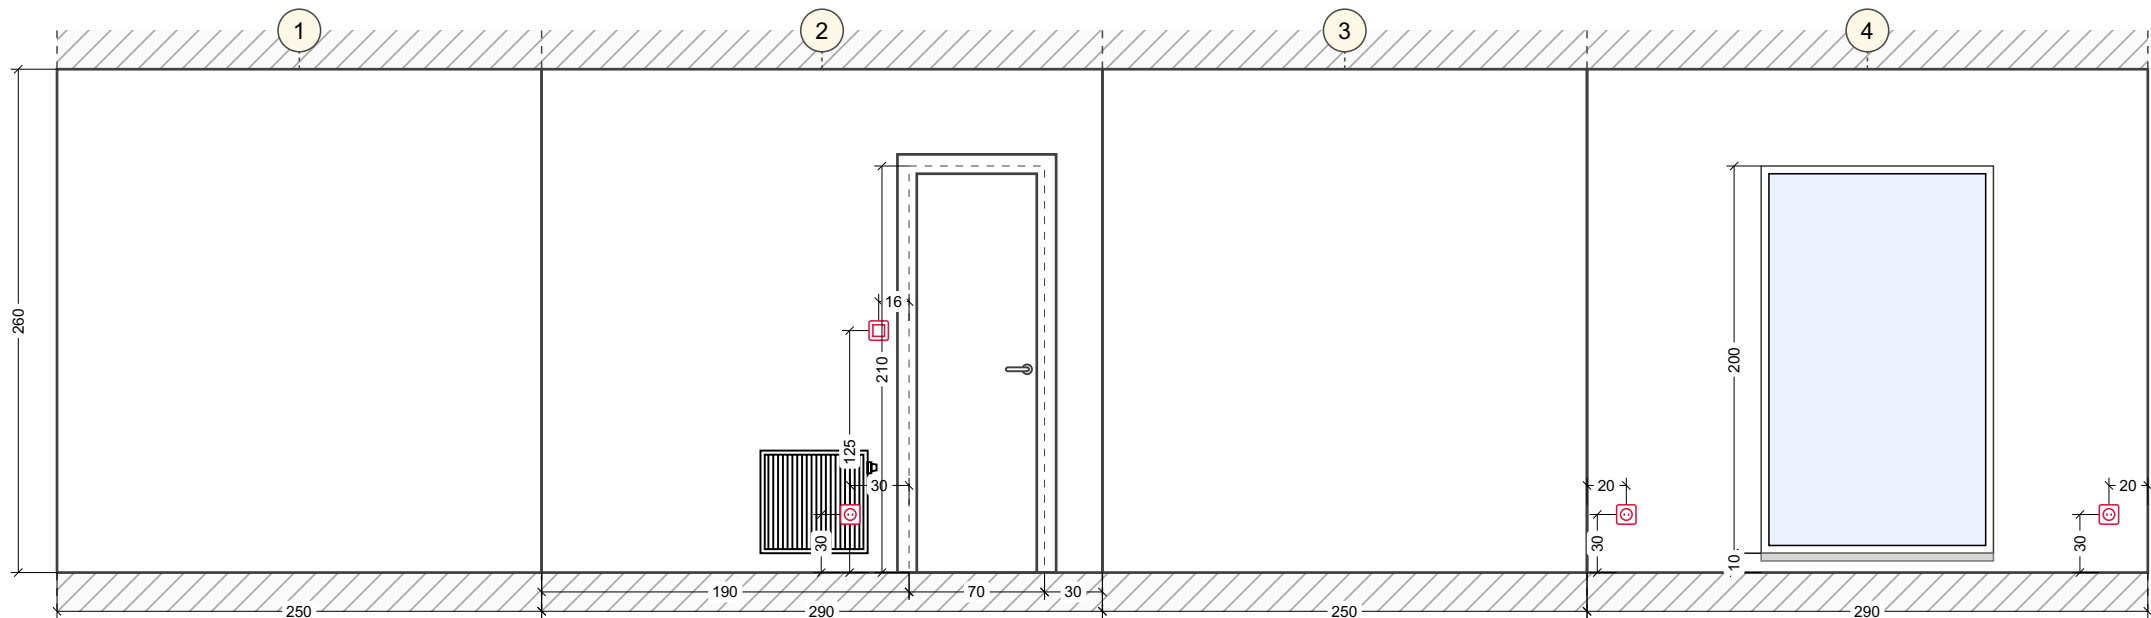

Rysunki ścian Pomieszczenie bez nazwy (1-4)

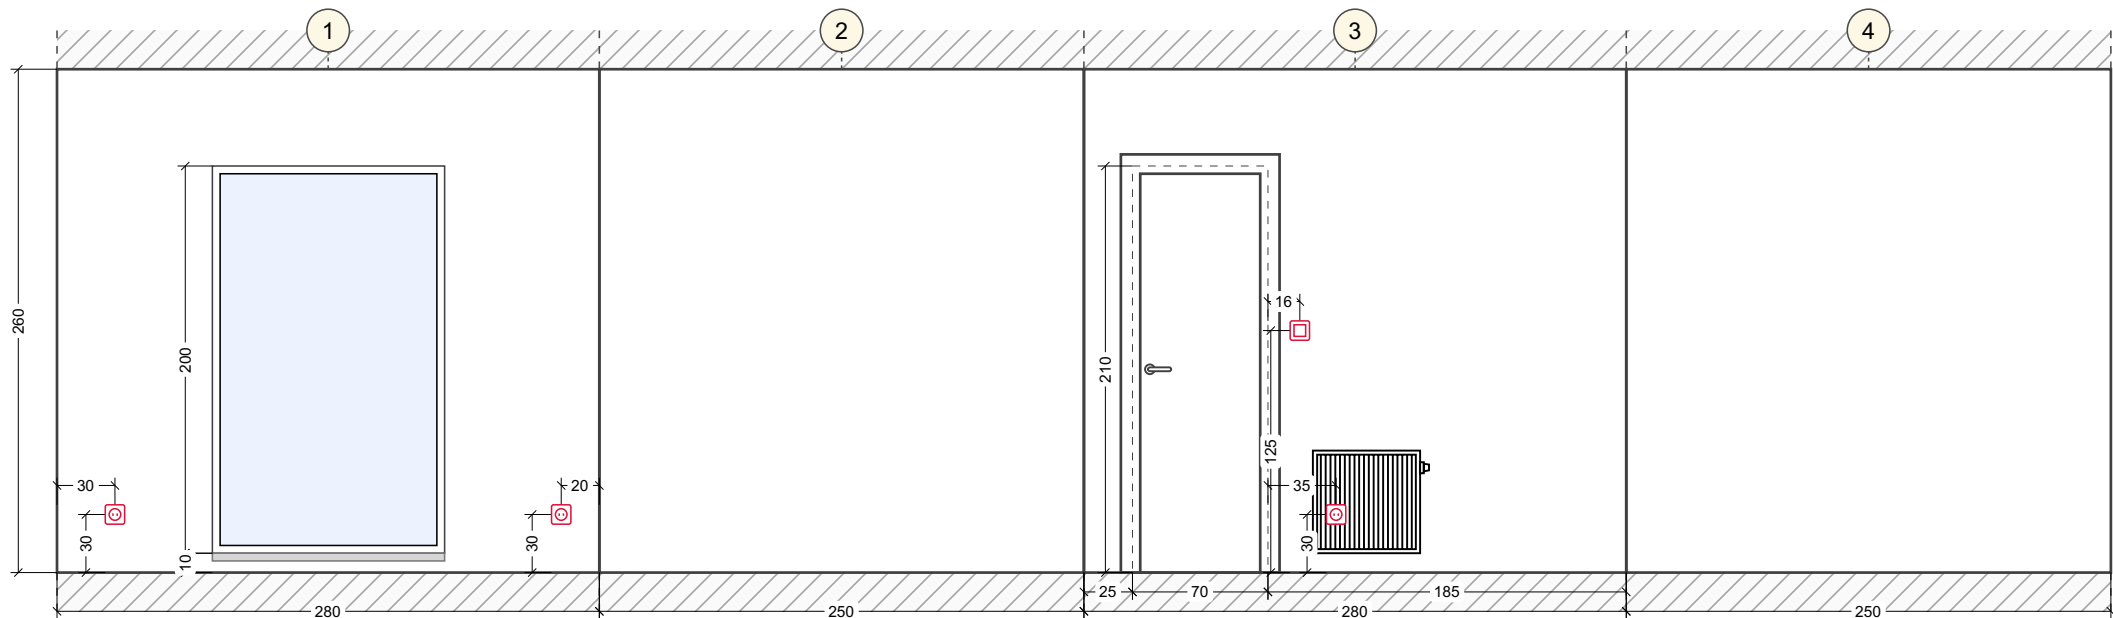

Rysunki ścian Pomieszczenie bez nazwy (1-4)

