




Ausgangsplan

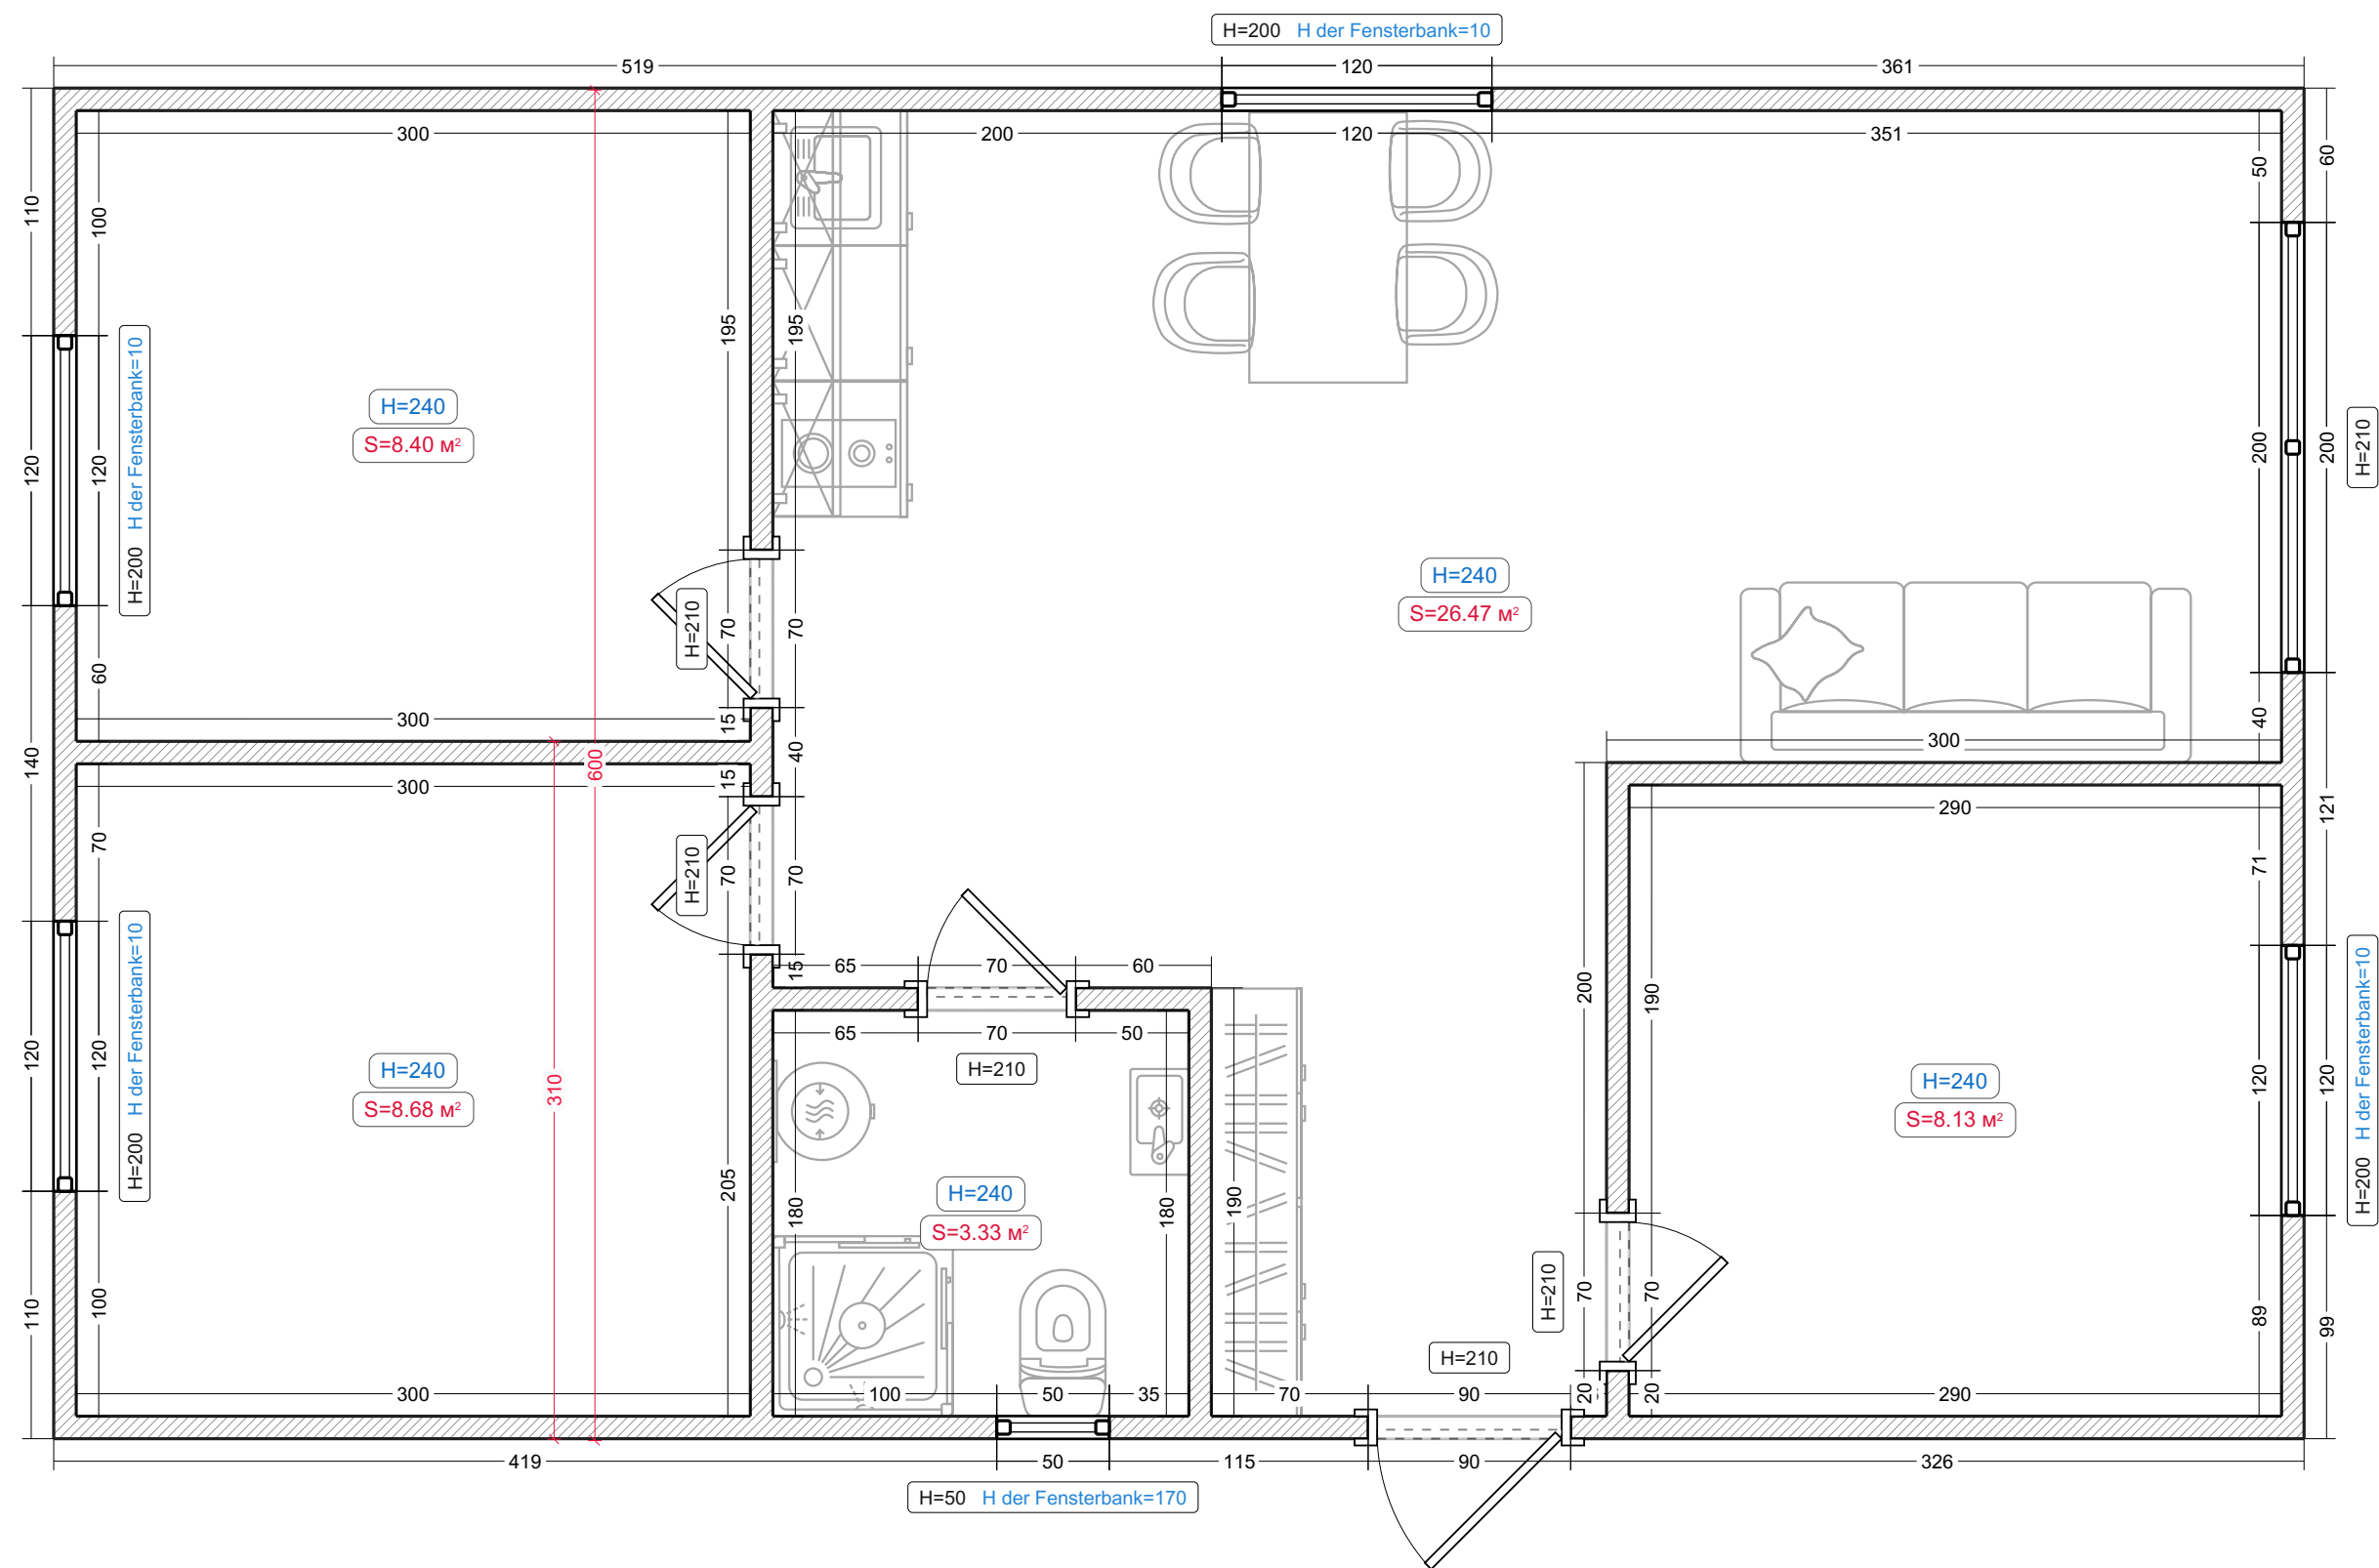


Legende:  
 Bestehende Mauer

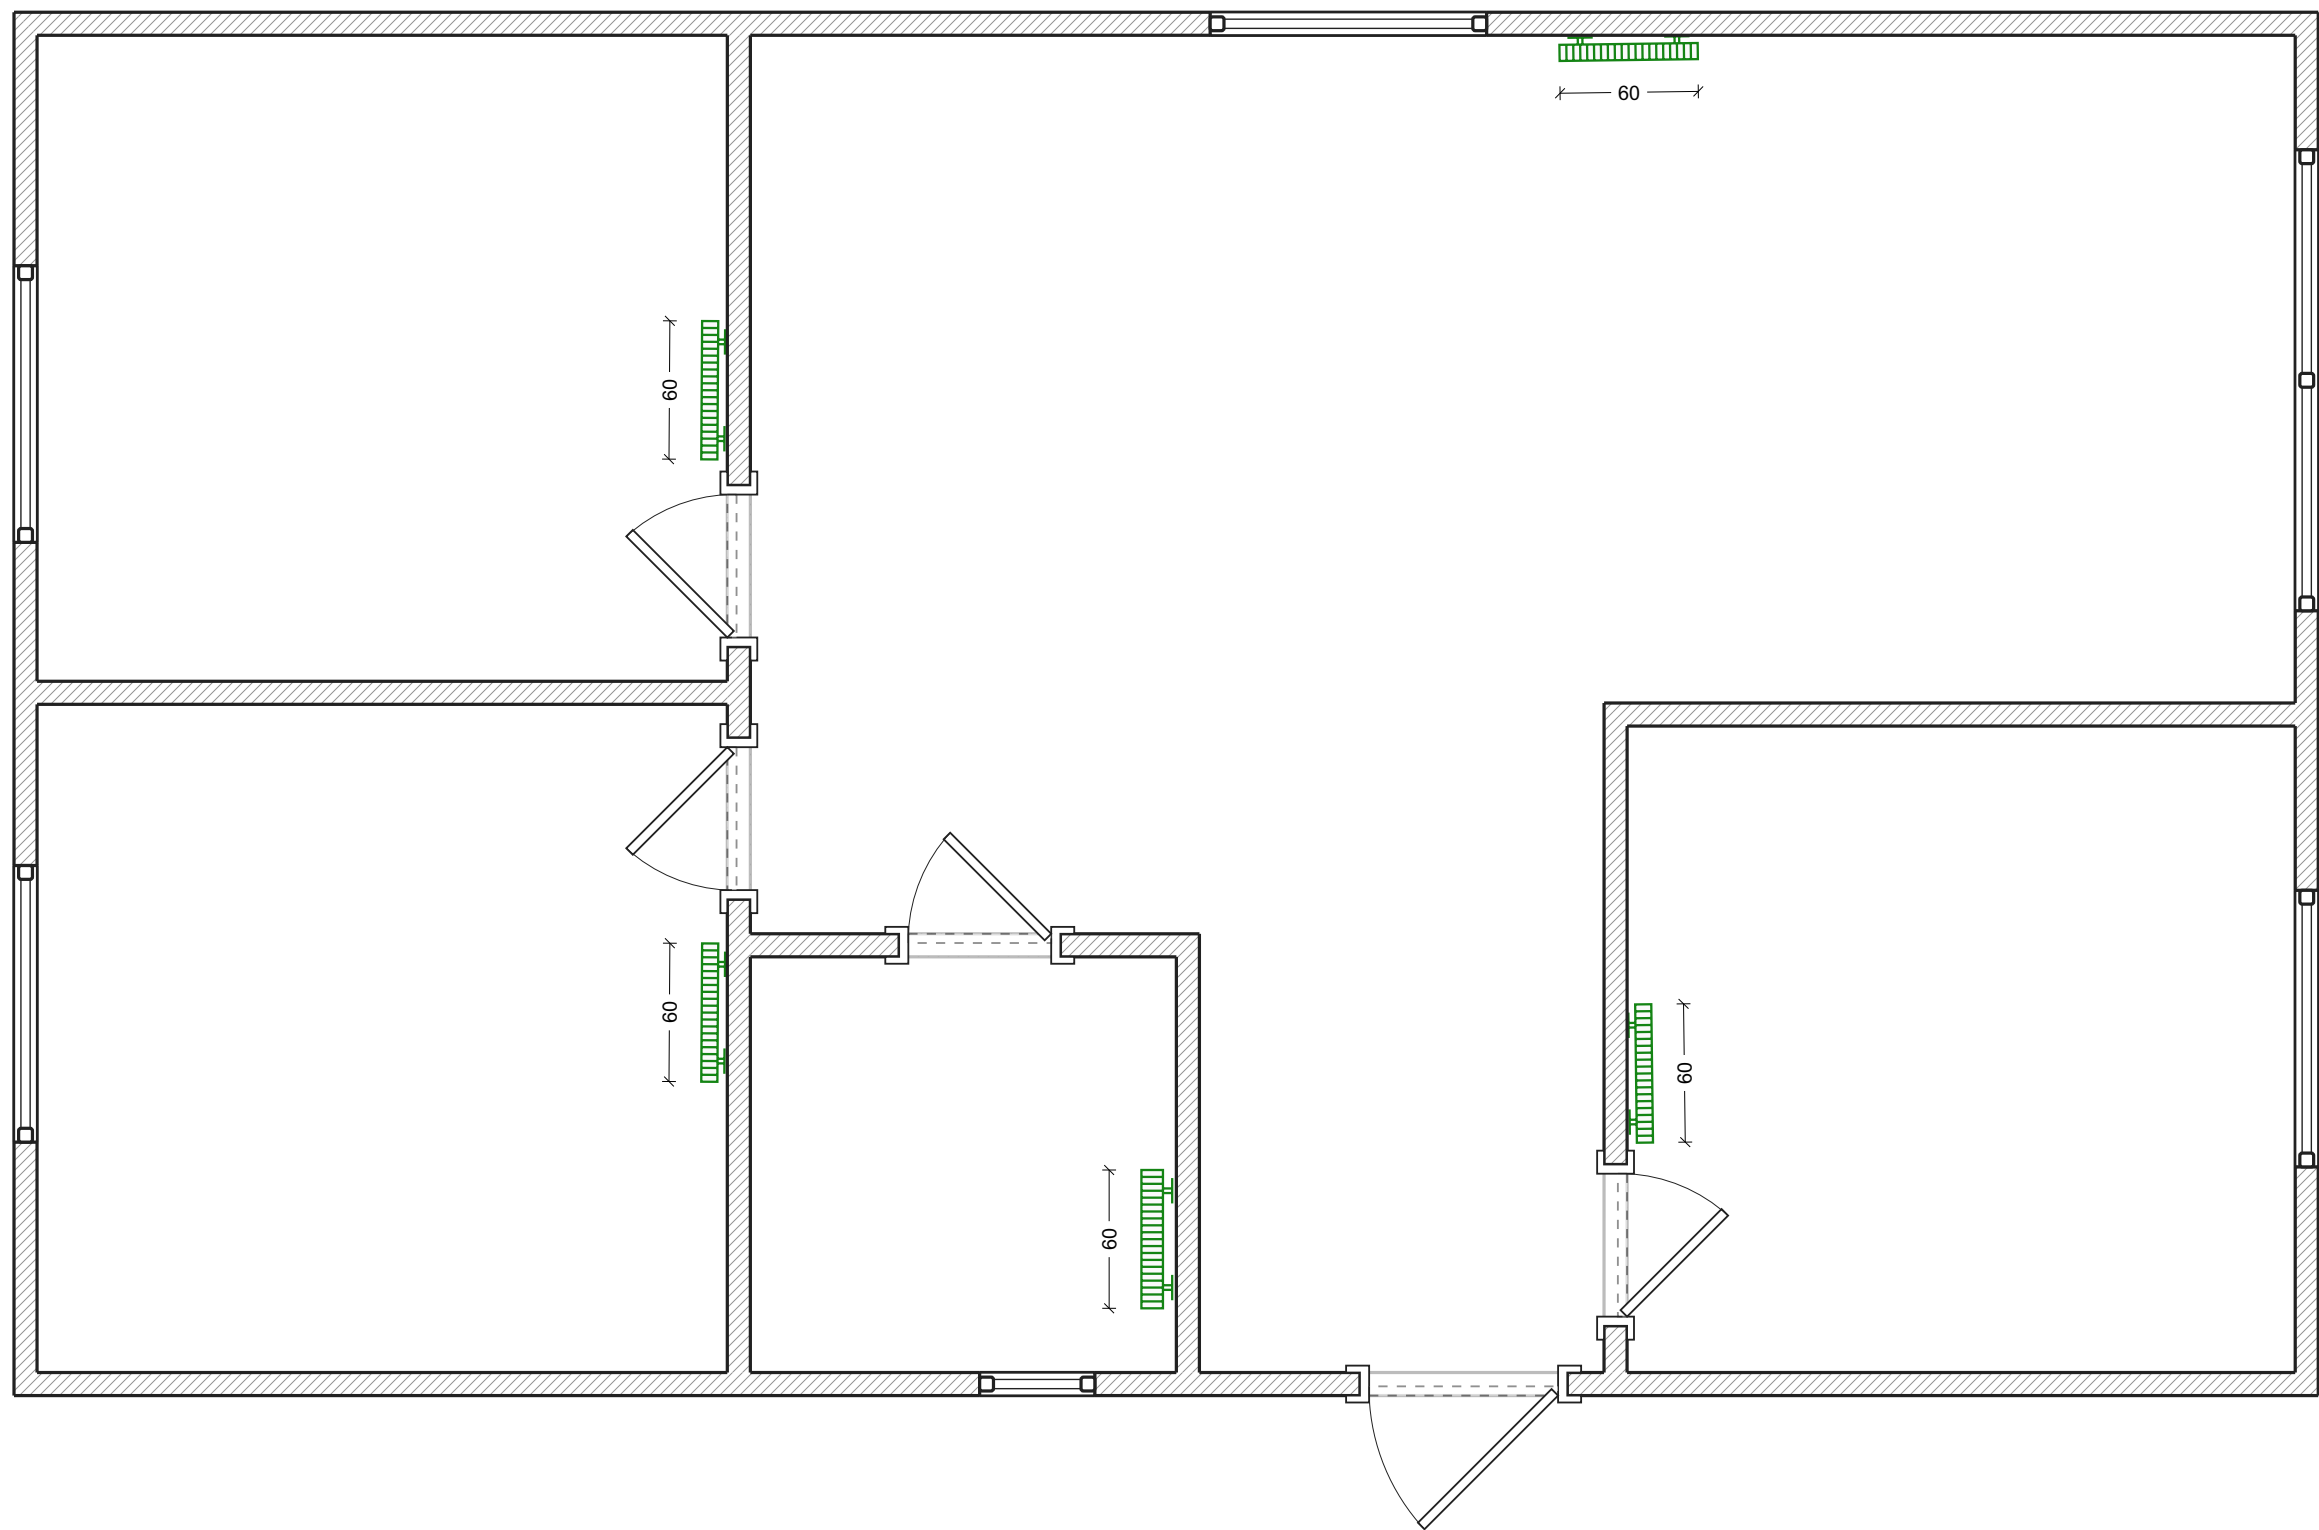


Legende:  
Stahlheizkörper

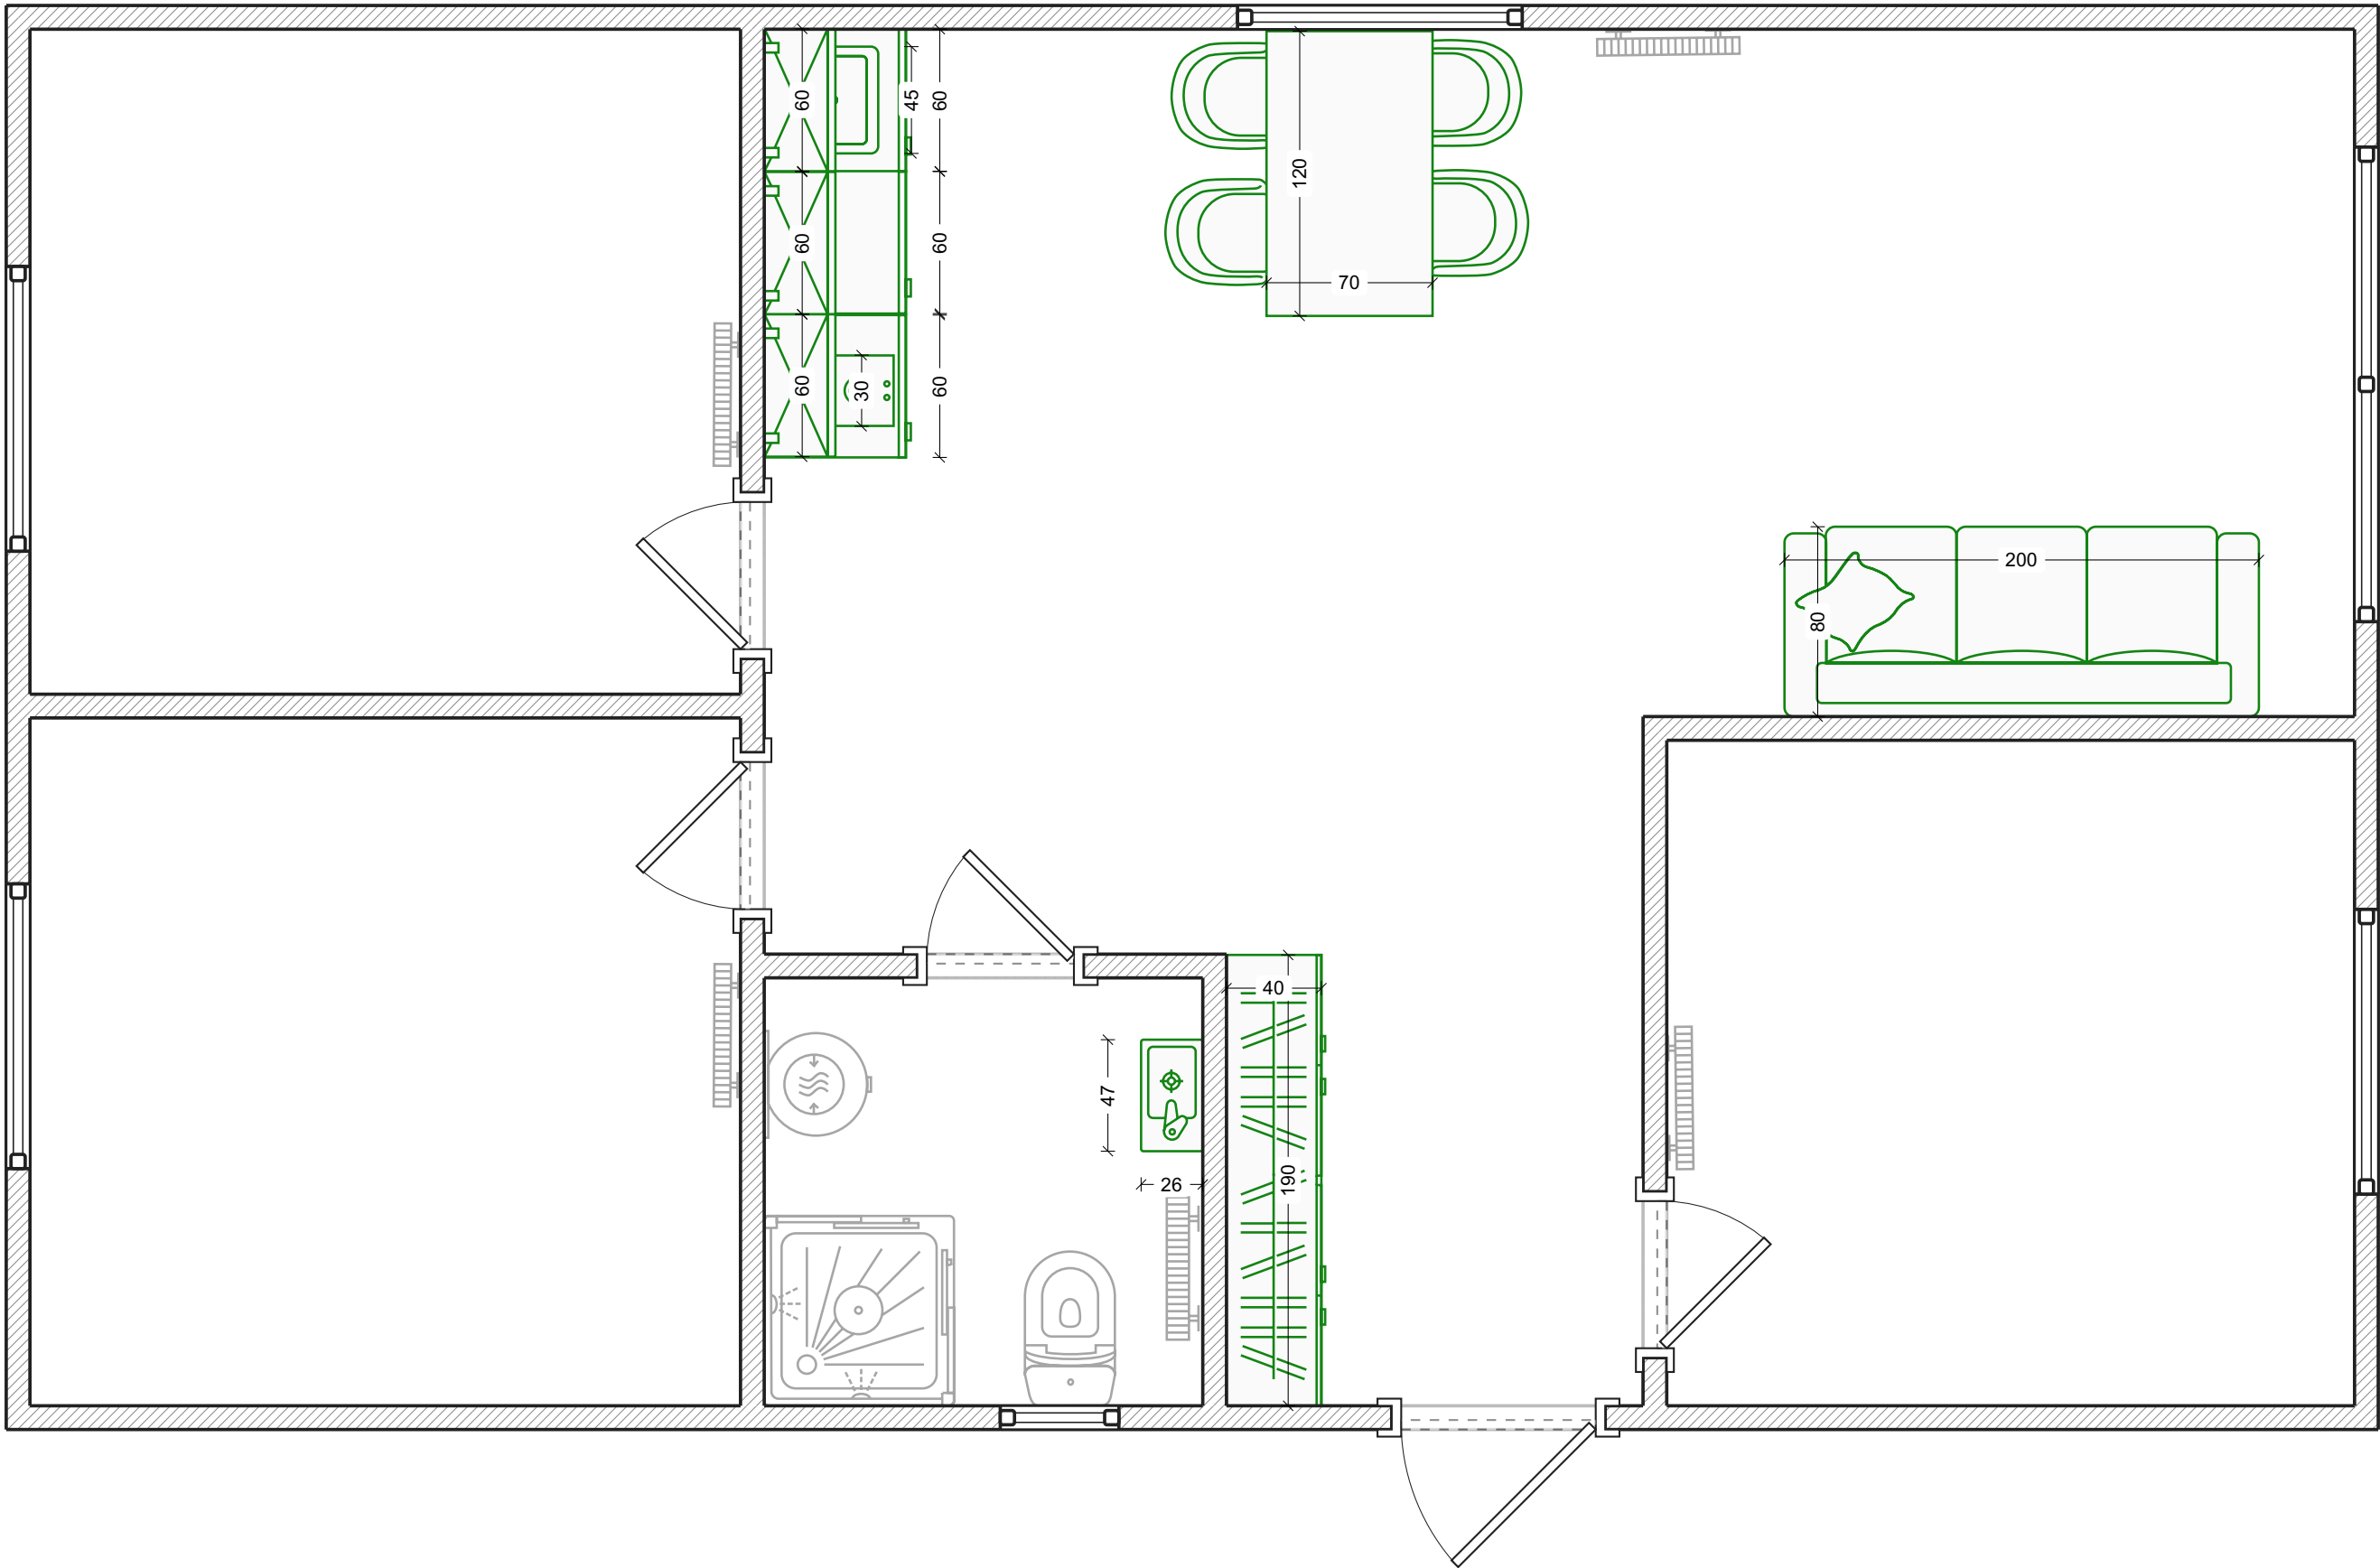

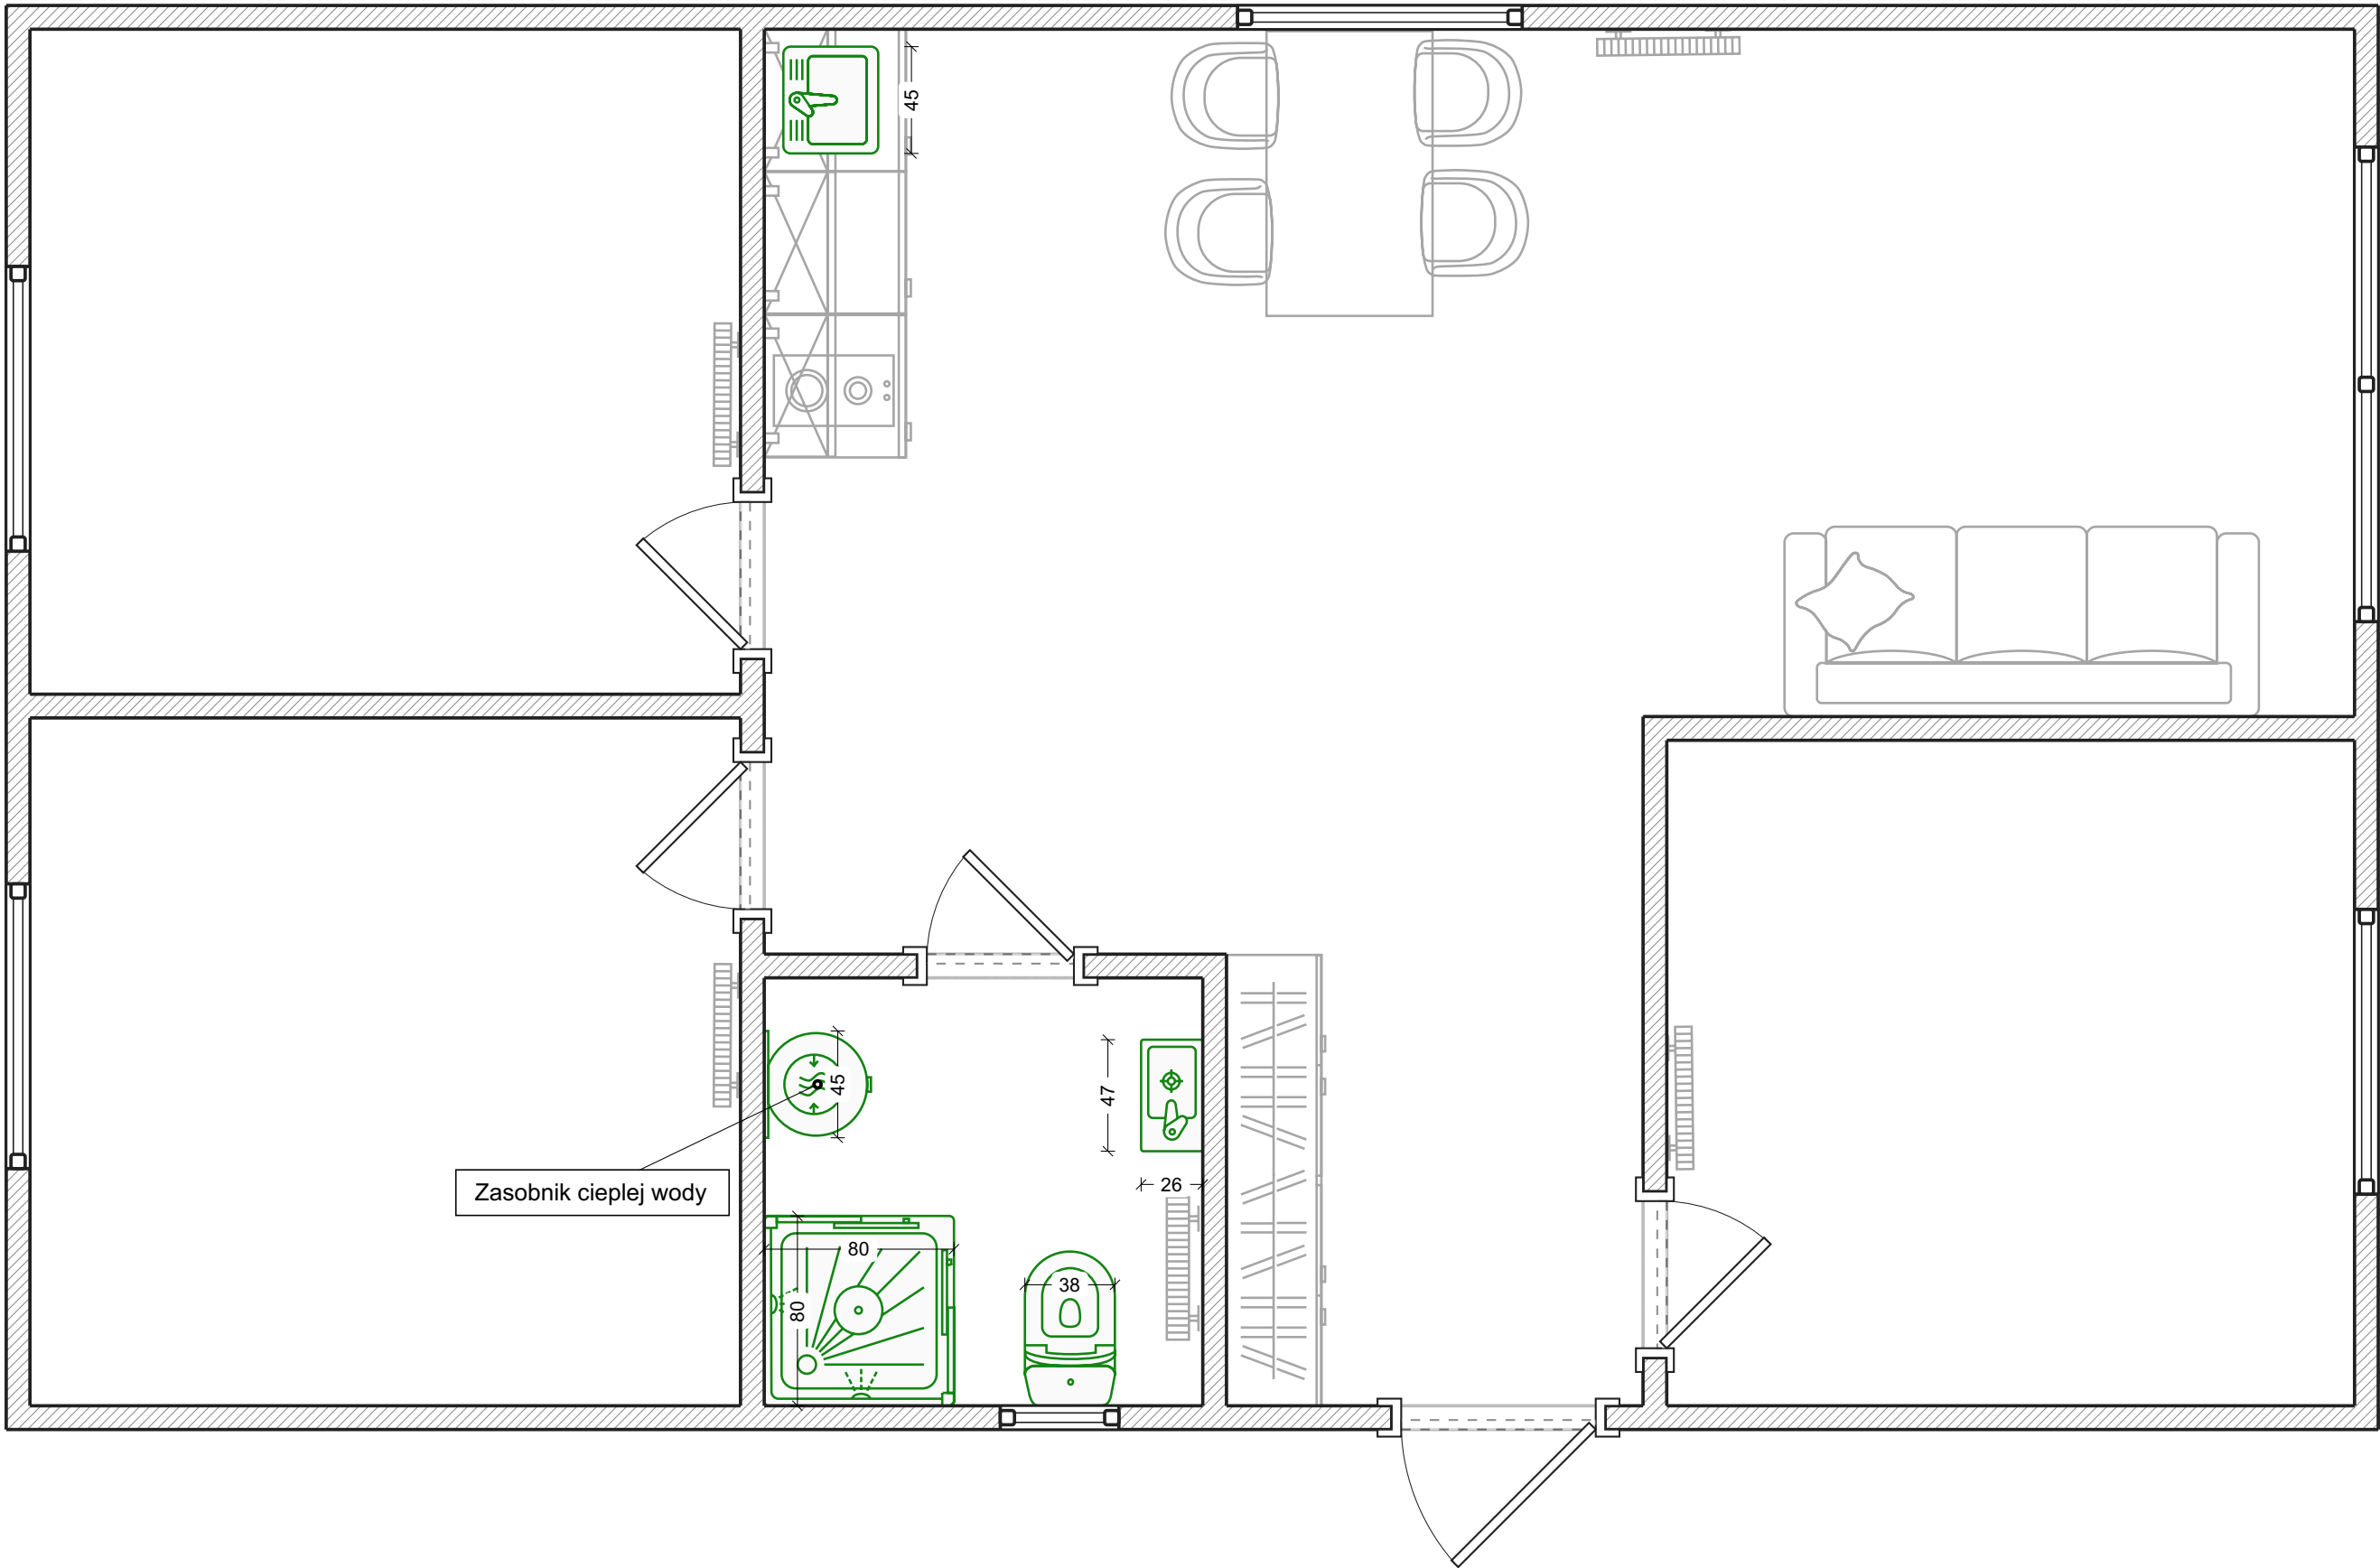


Wasserversorgung

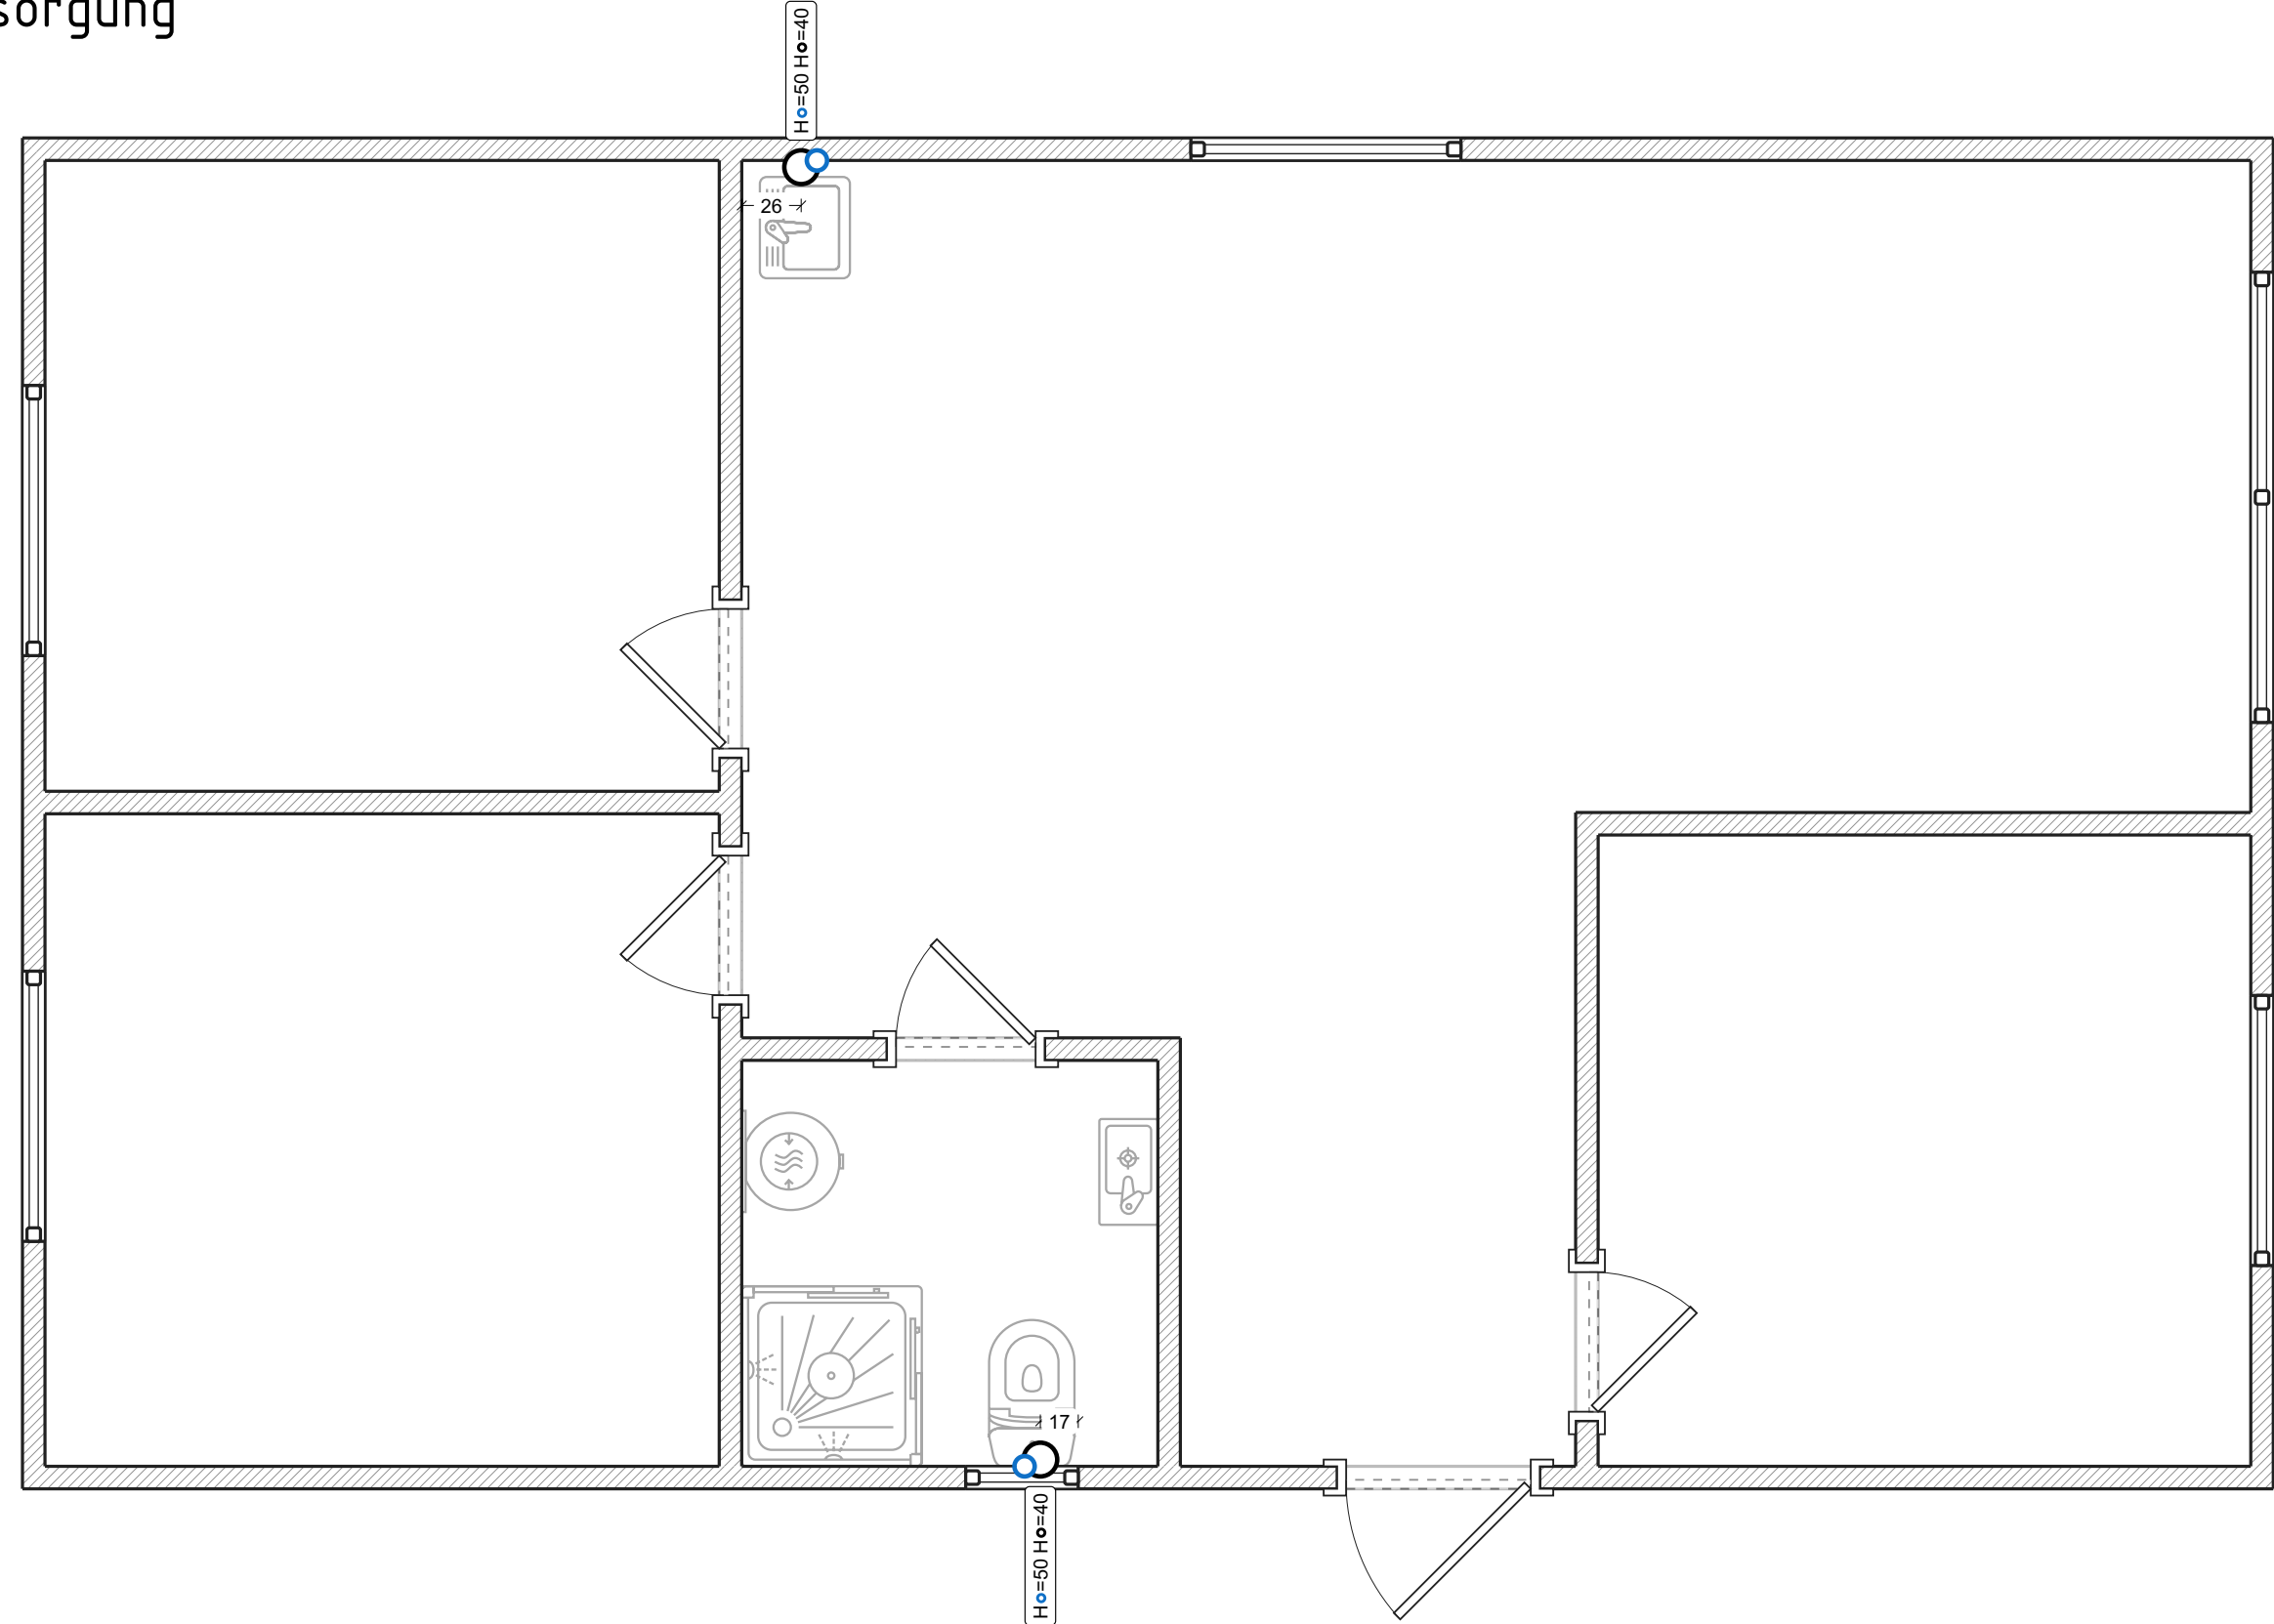


- Legende:
- Kaltwasserausgang
  - Kanalisationsanschluss

Steckdosen

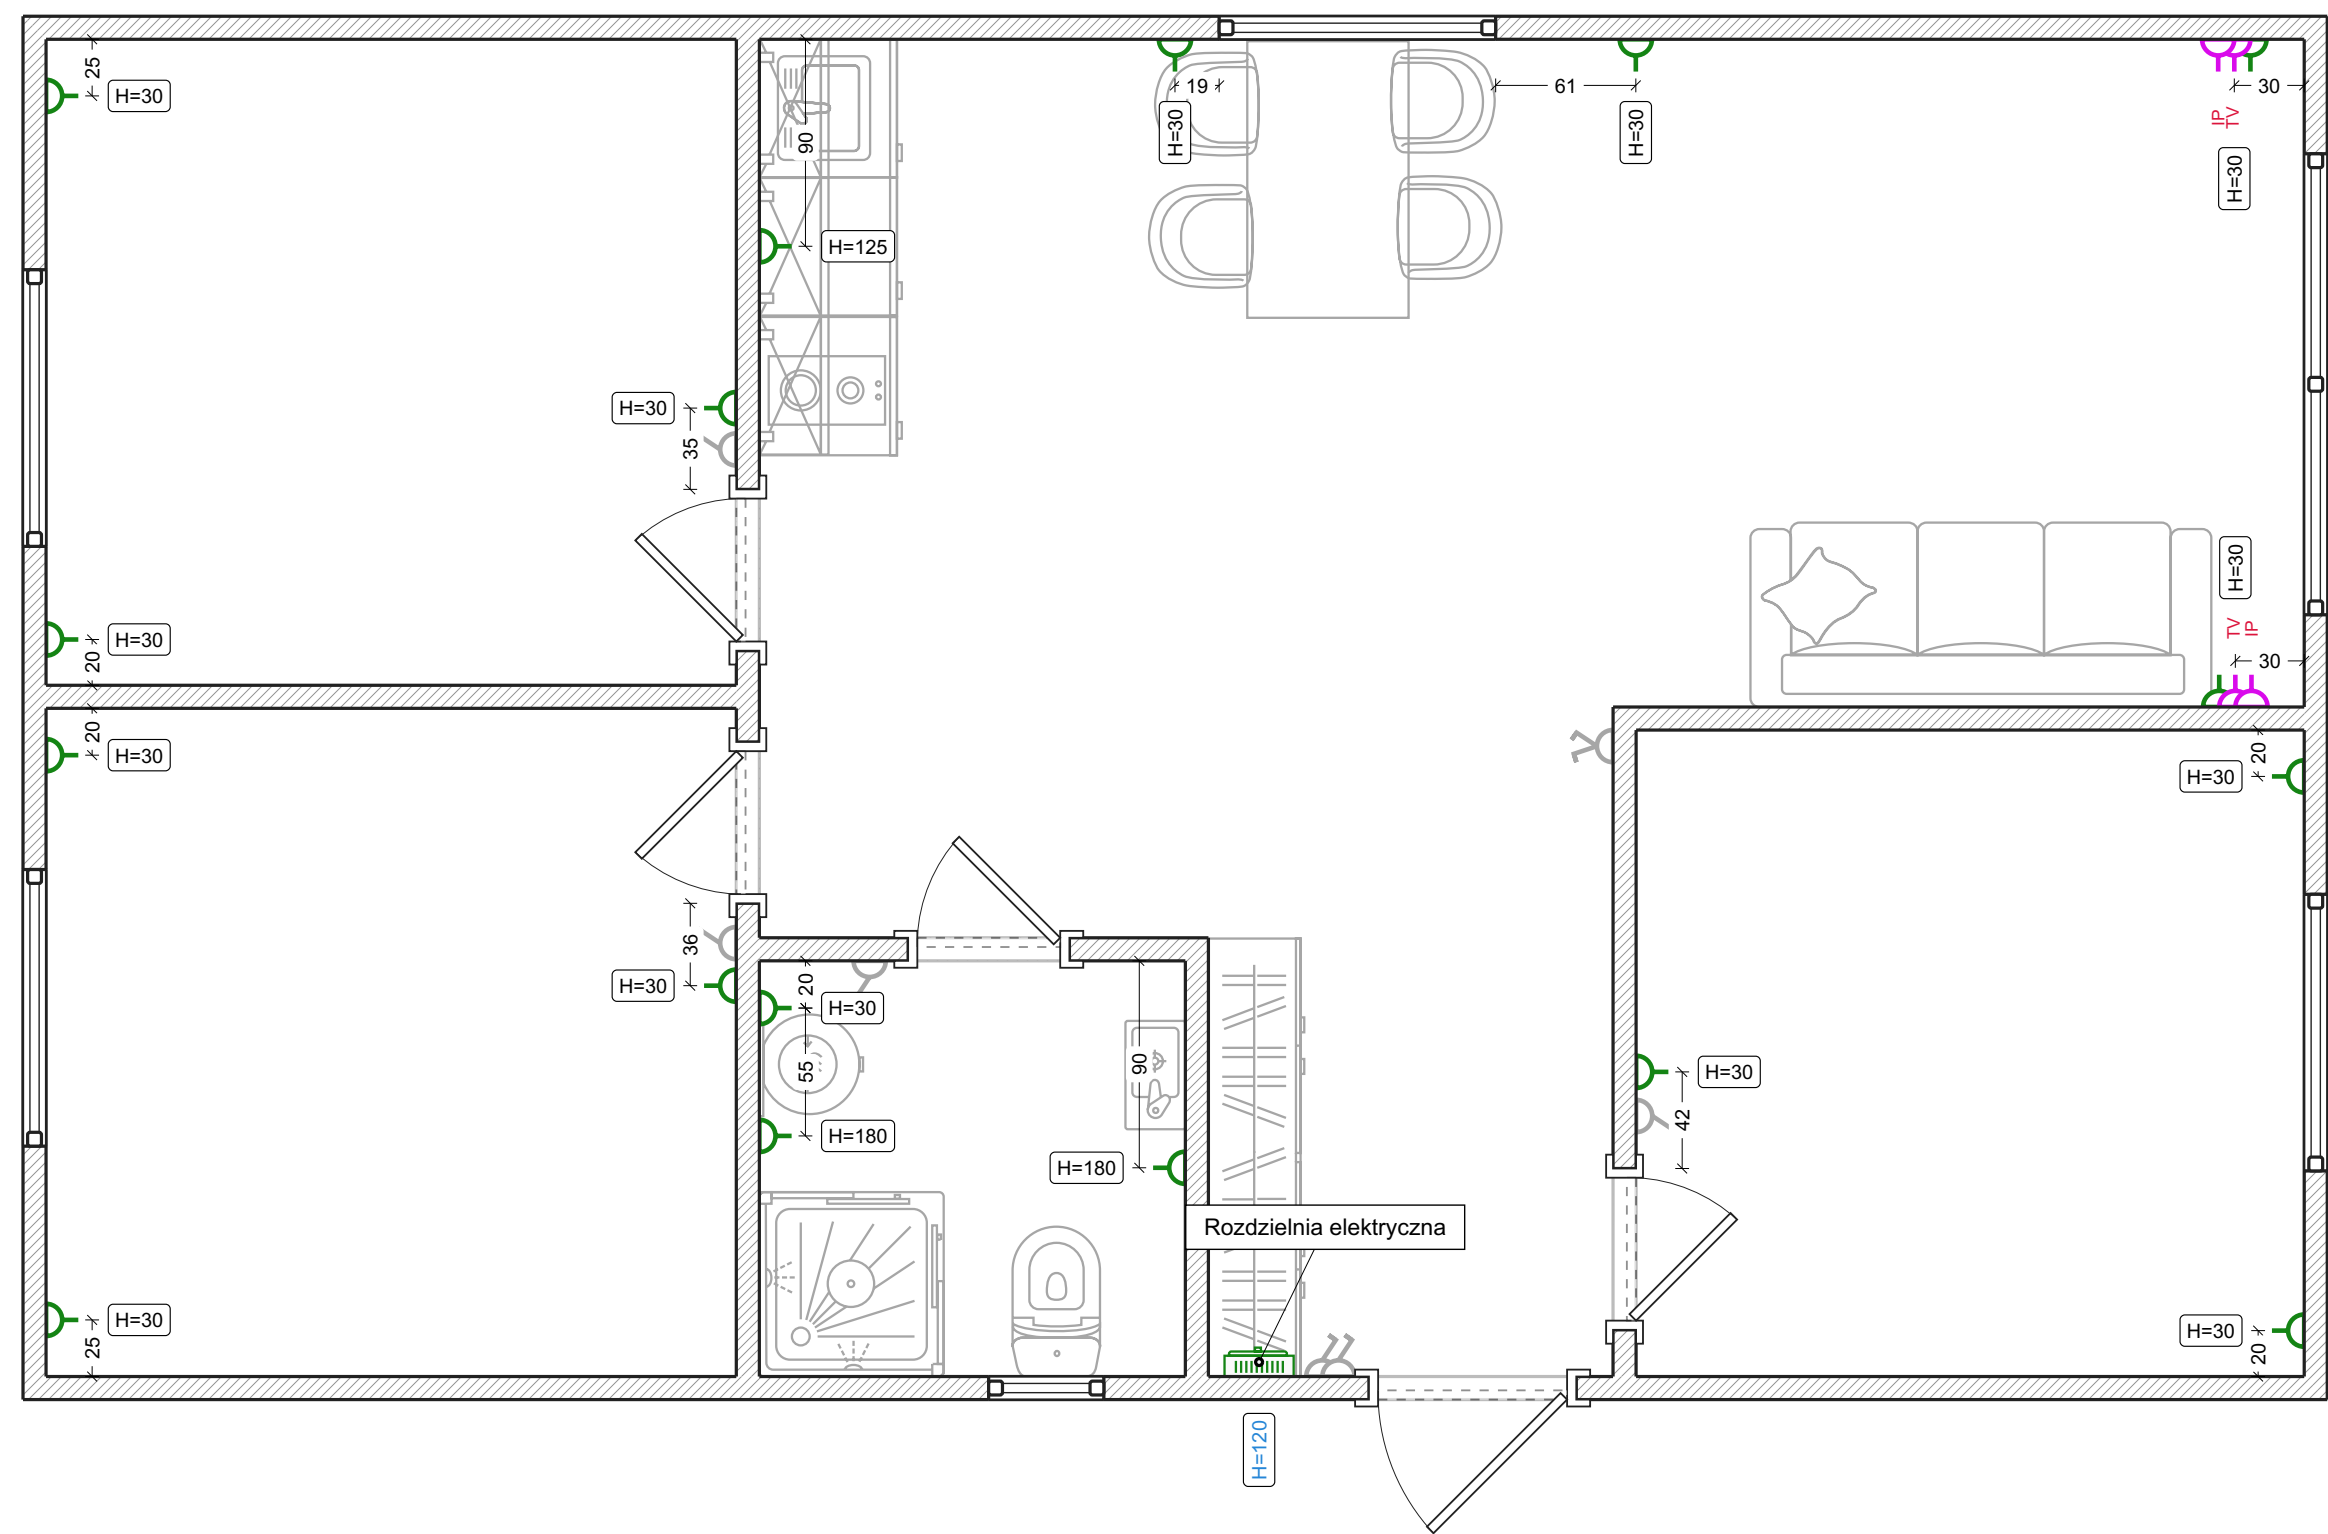


- Legende:
- Standard steckdose
  - Niederstromsteckdosen
  - Schalttafel angelegt

# Beleuchtung

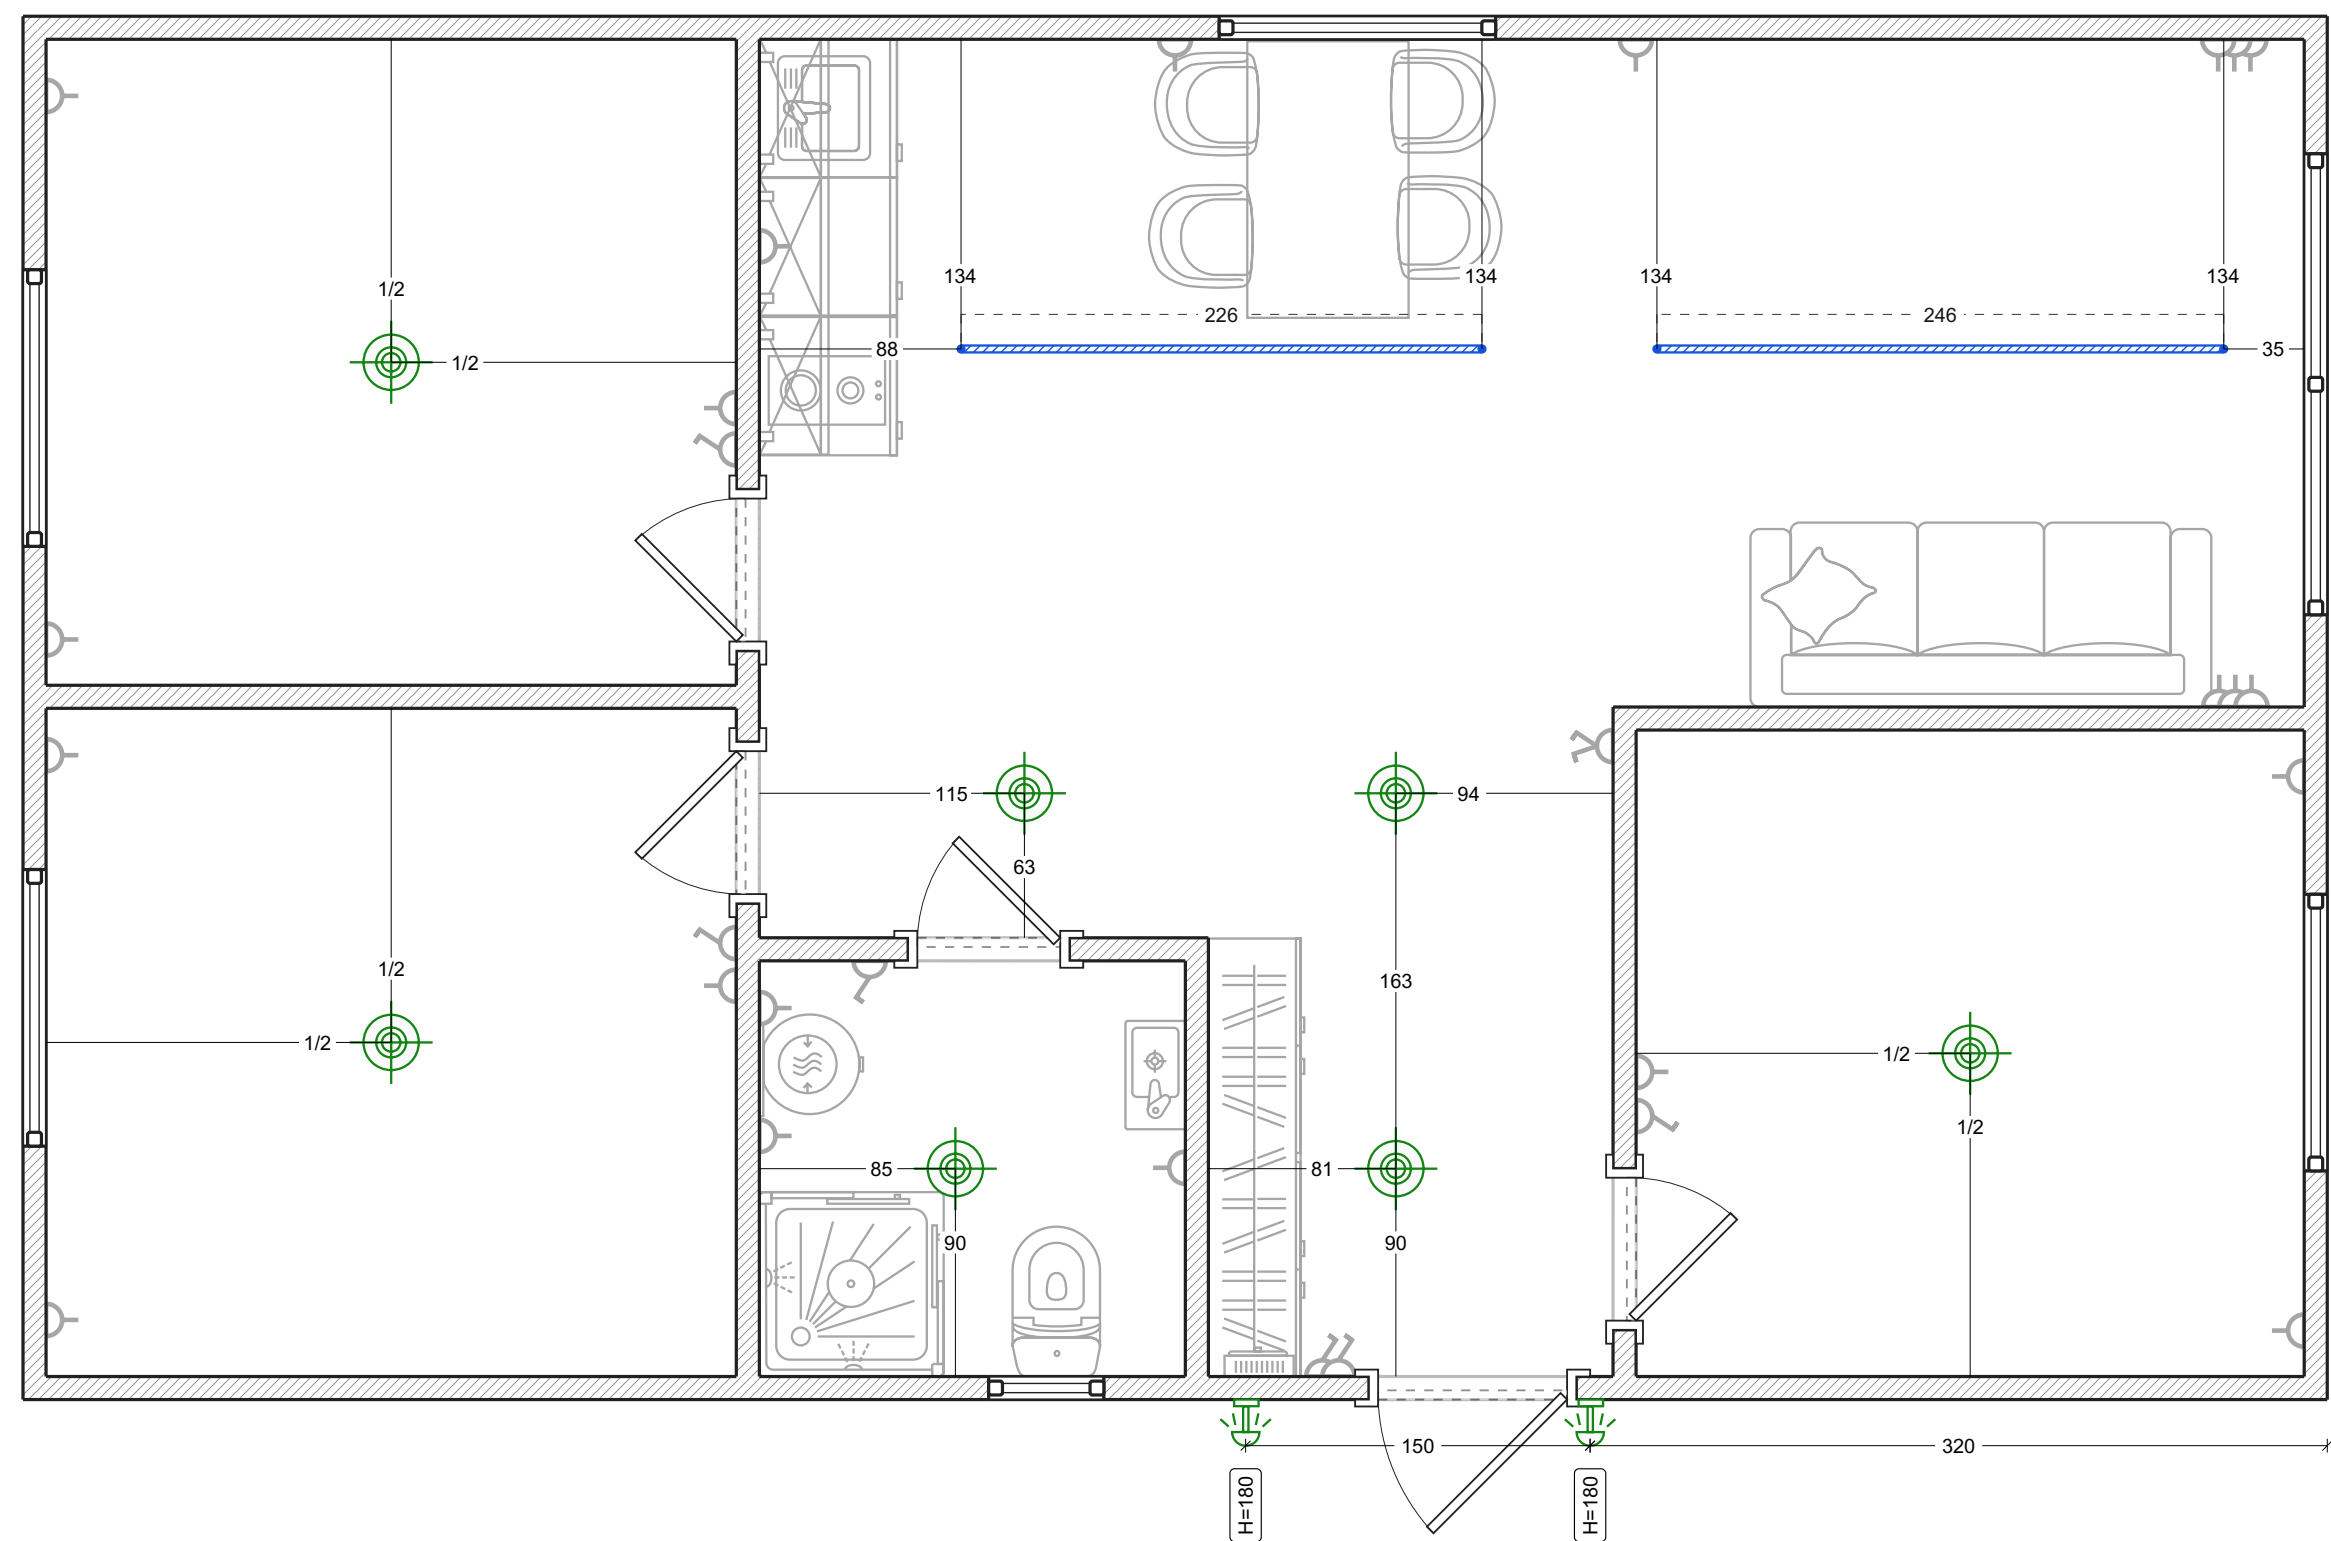


- Legende:
- Deckenkrone
  - LED-Beleuchtungskörper
  - Eingebauteschienen

Schalter

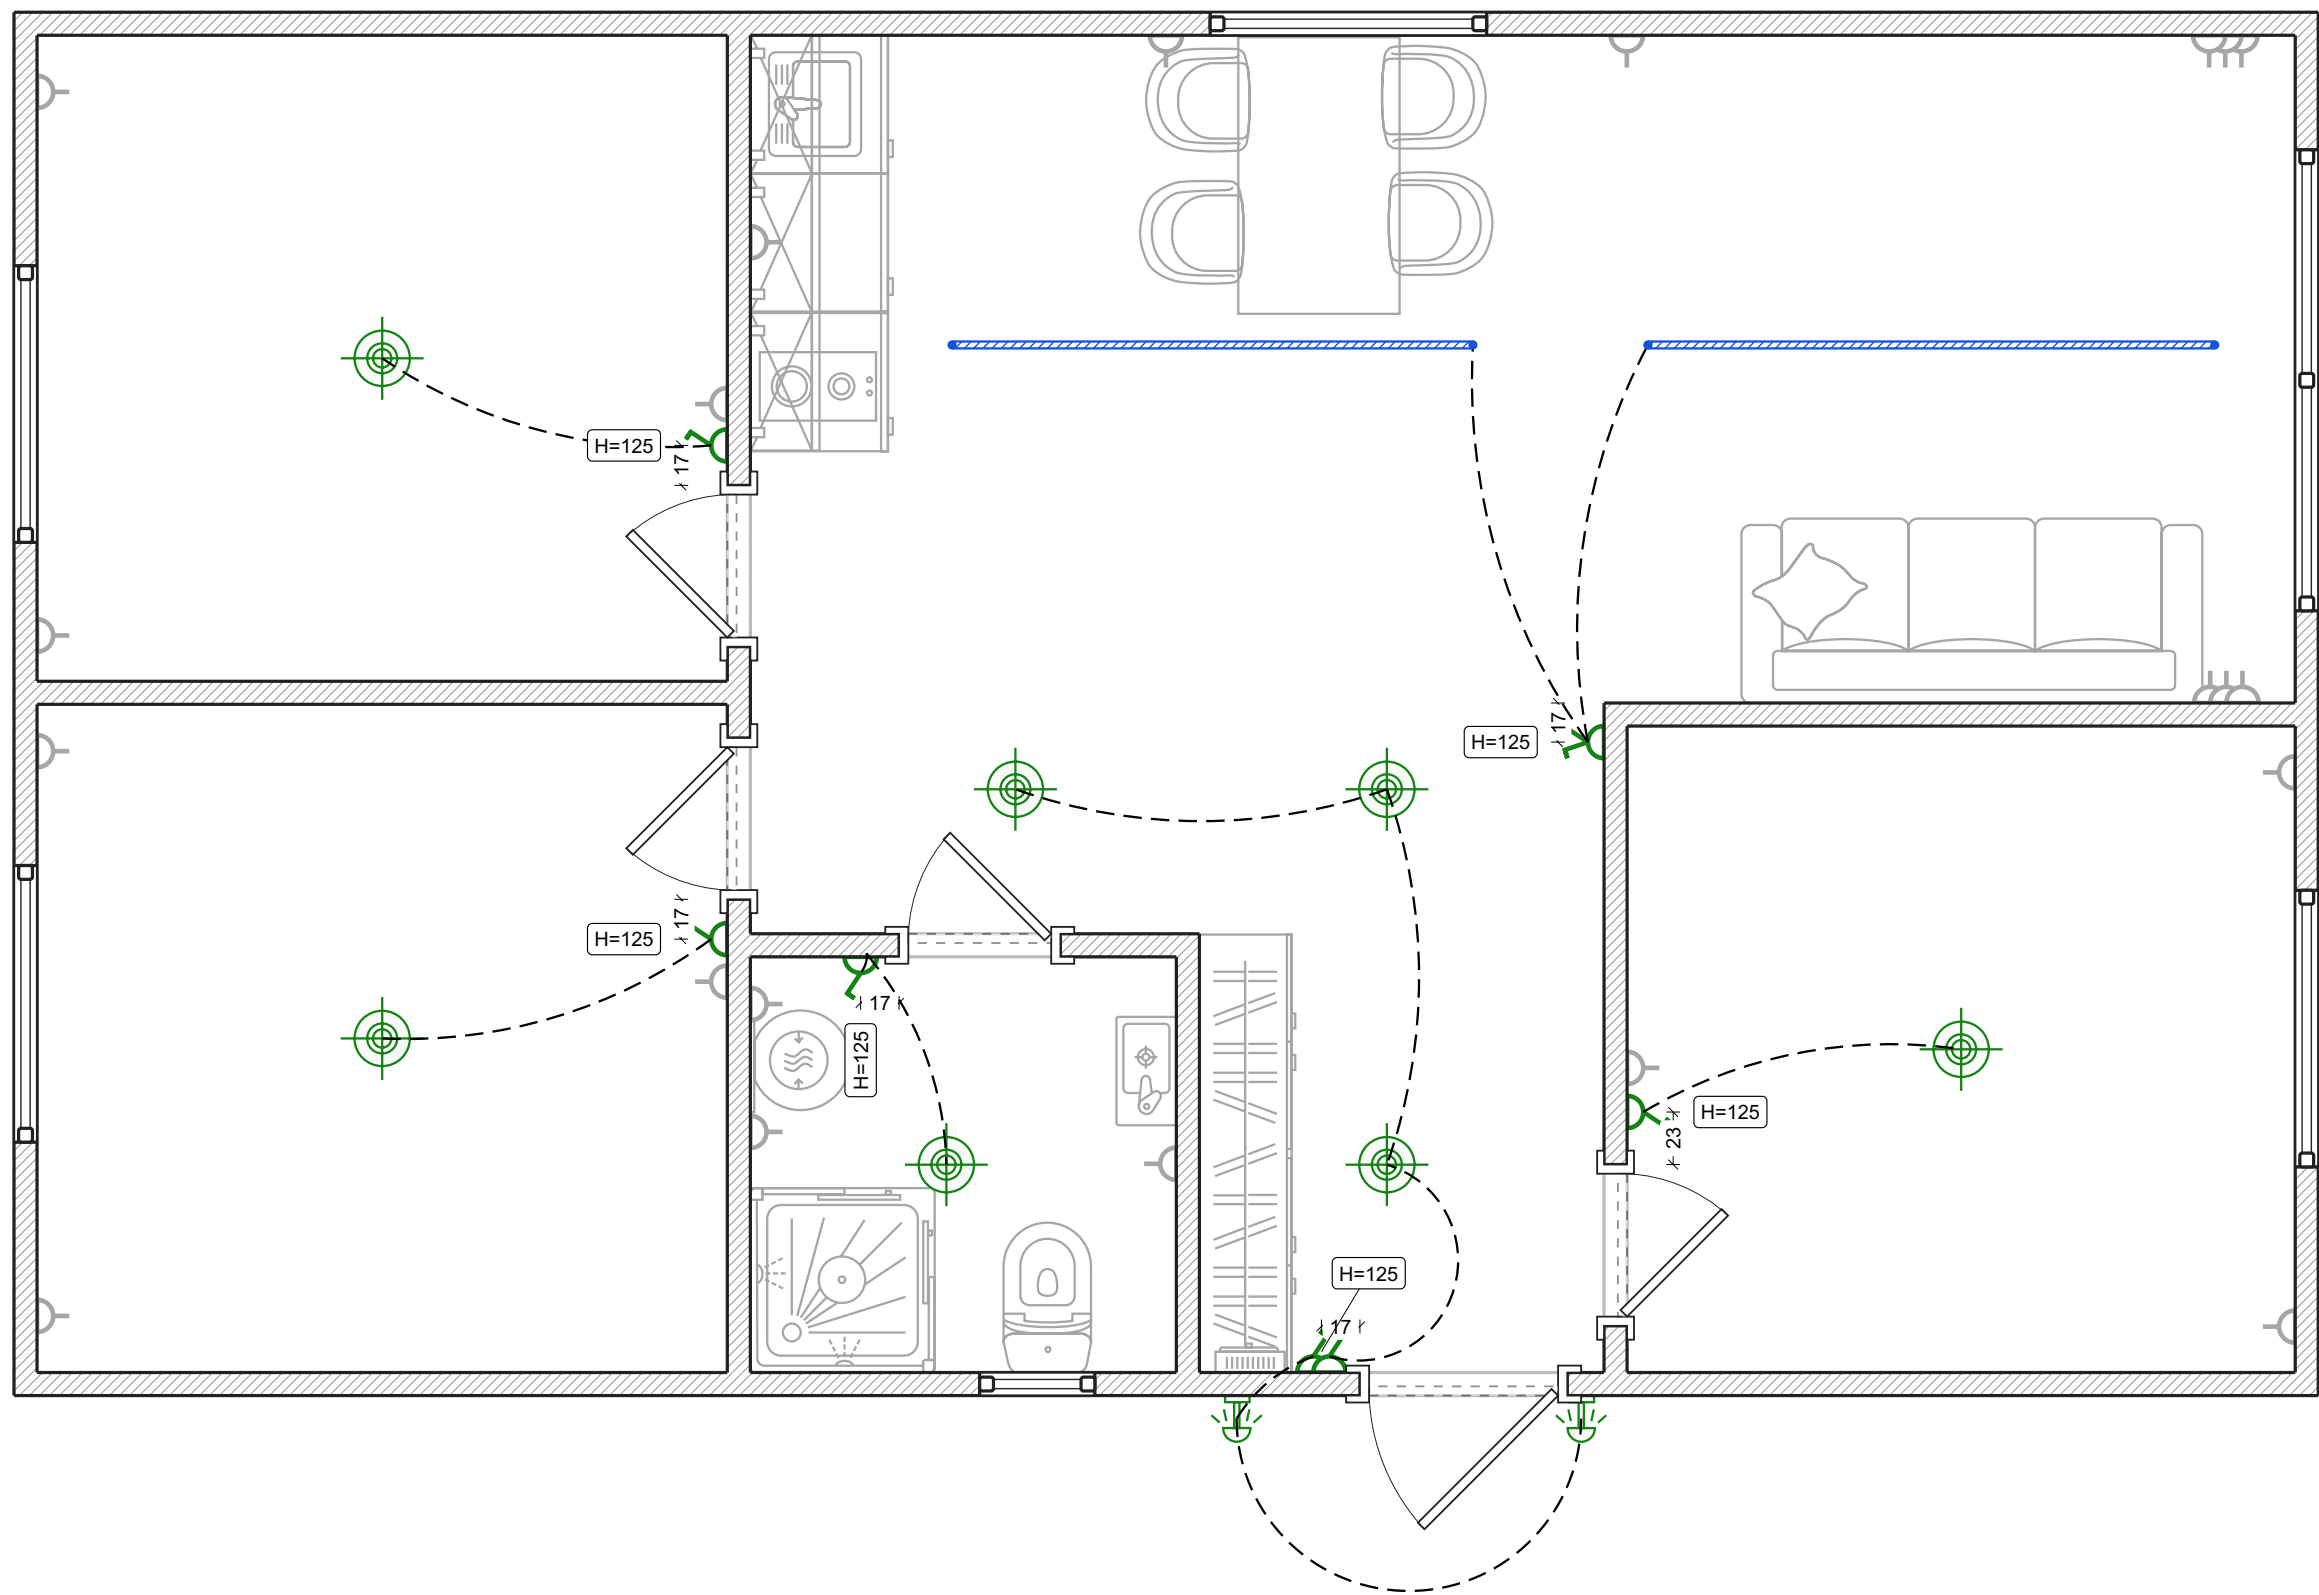


- Legende:
- 1-Tasten-Schalter
  - 2-Tasten-Schalter


Klimageräte

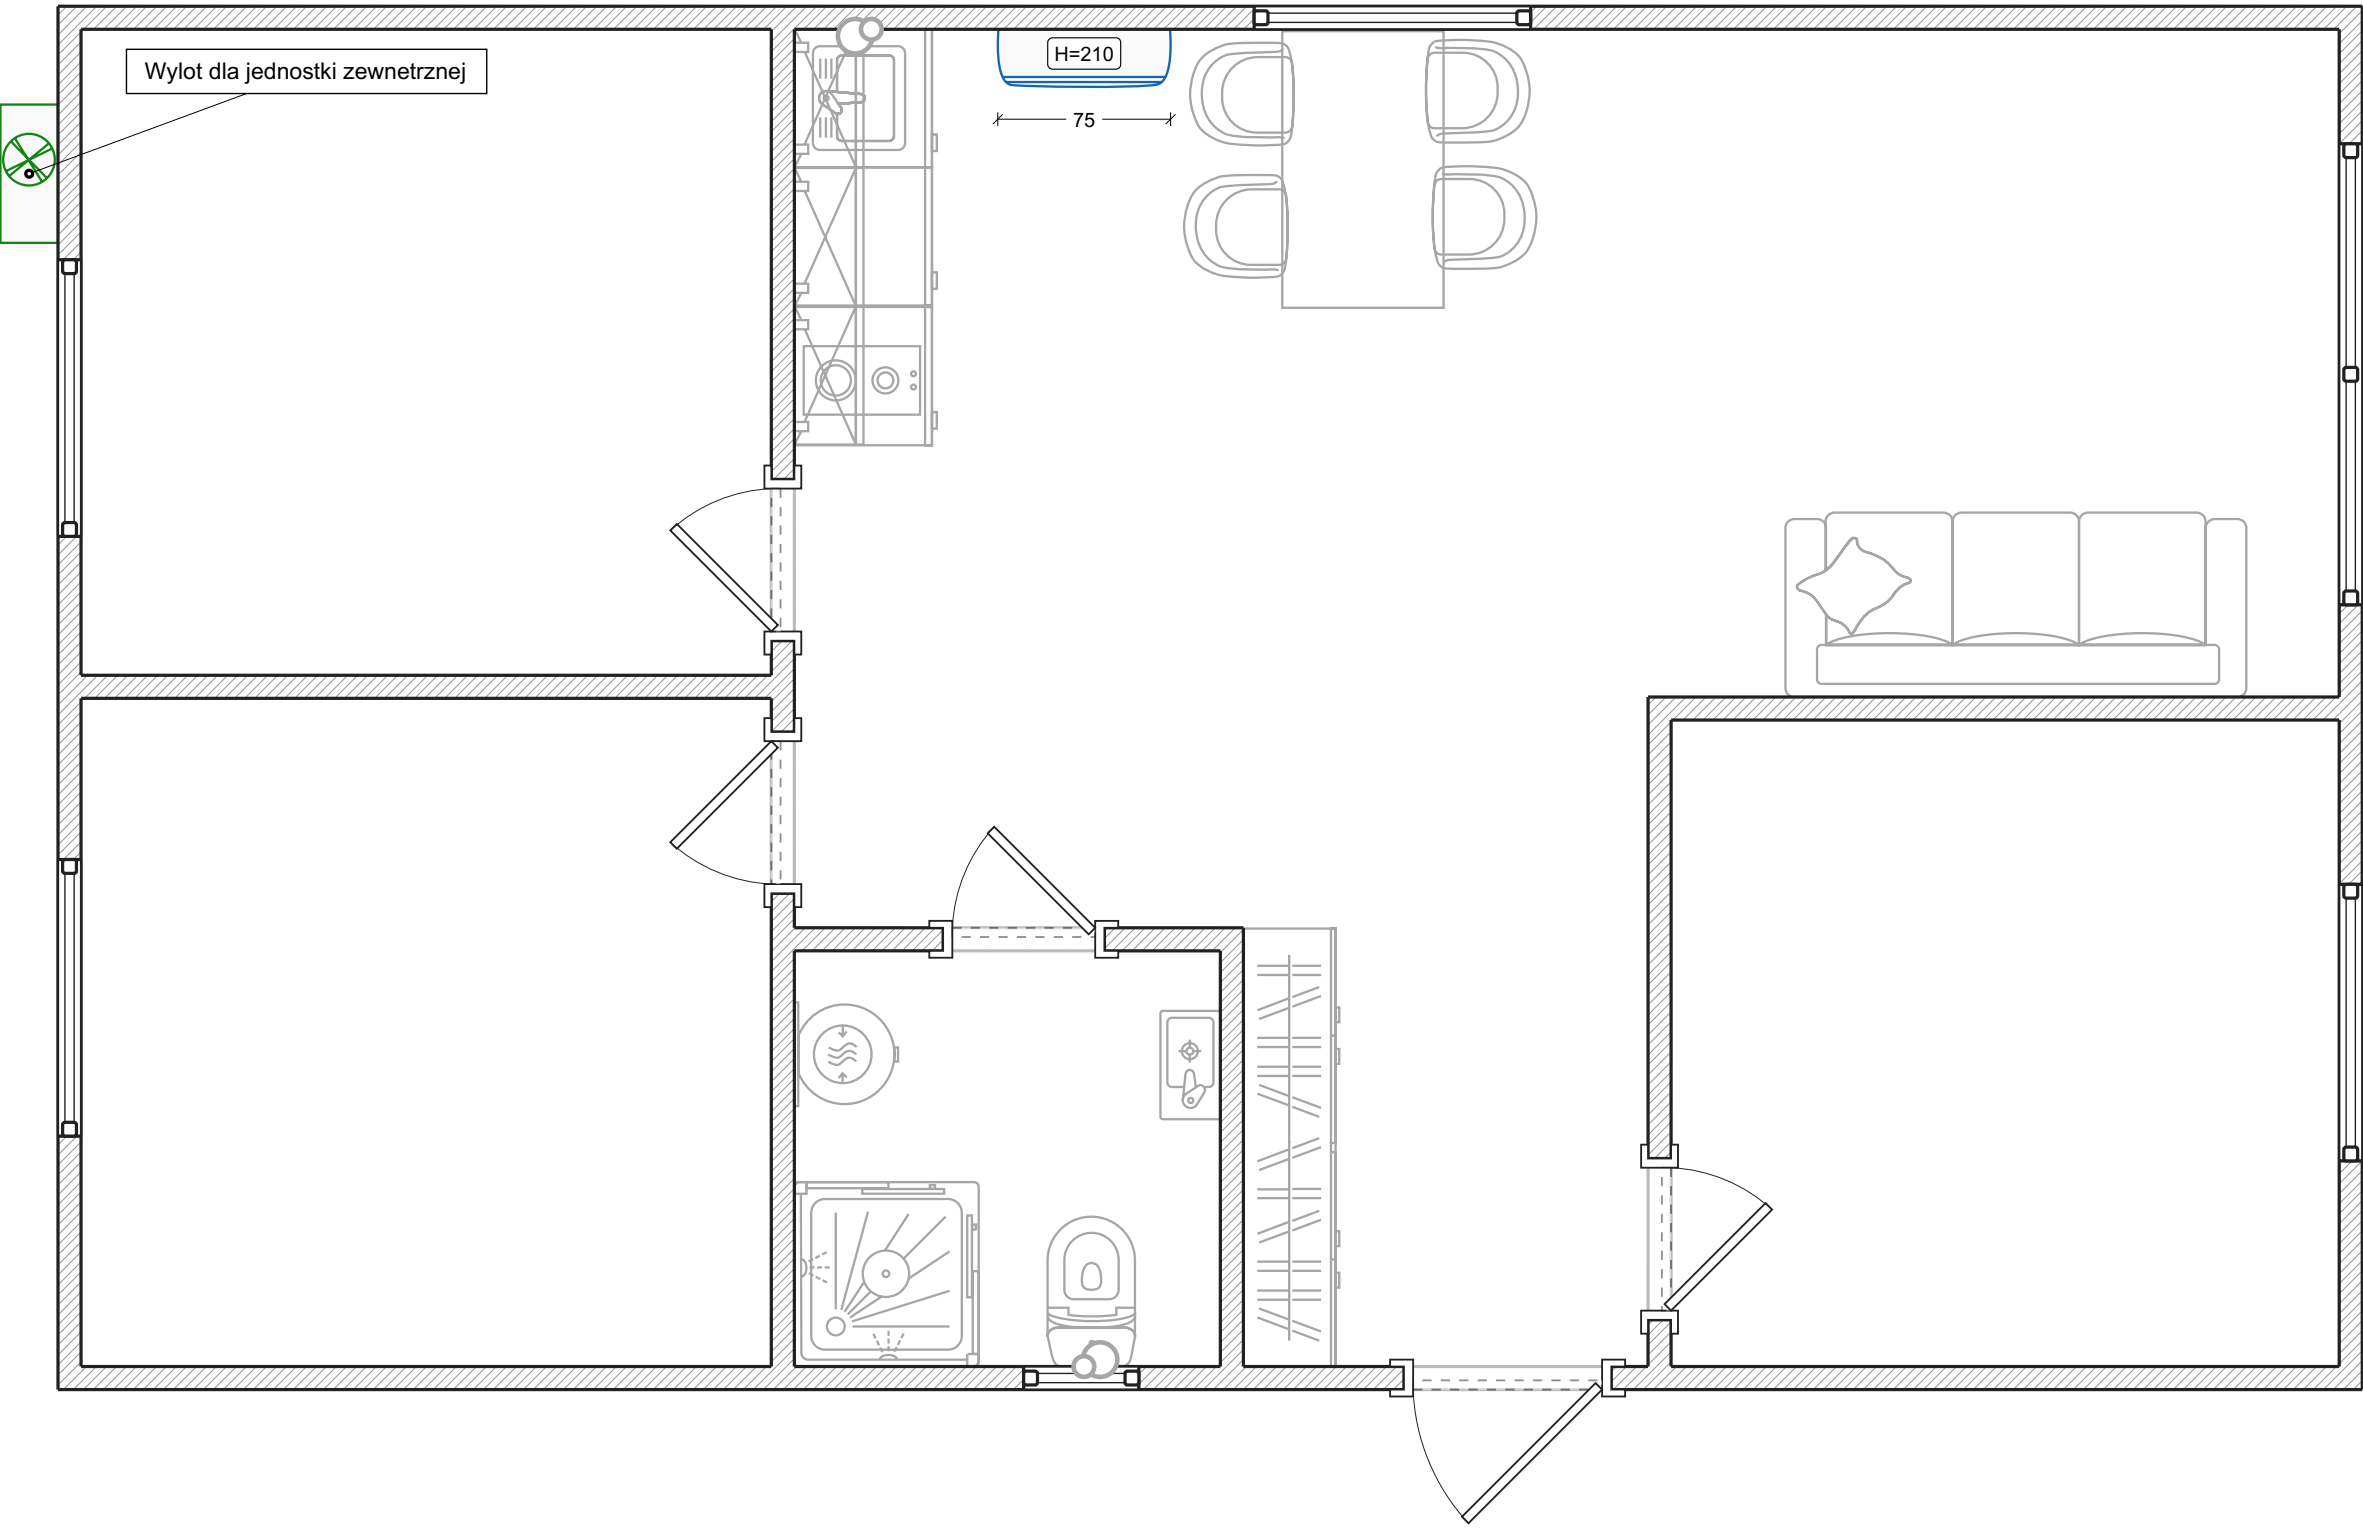

- Legende:
-  Split-System-Außengerät
  -  Split-System-Innenblock

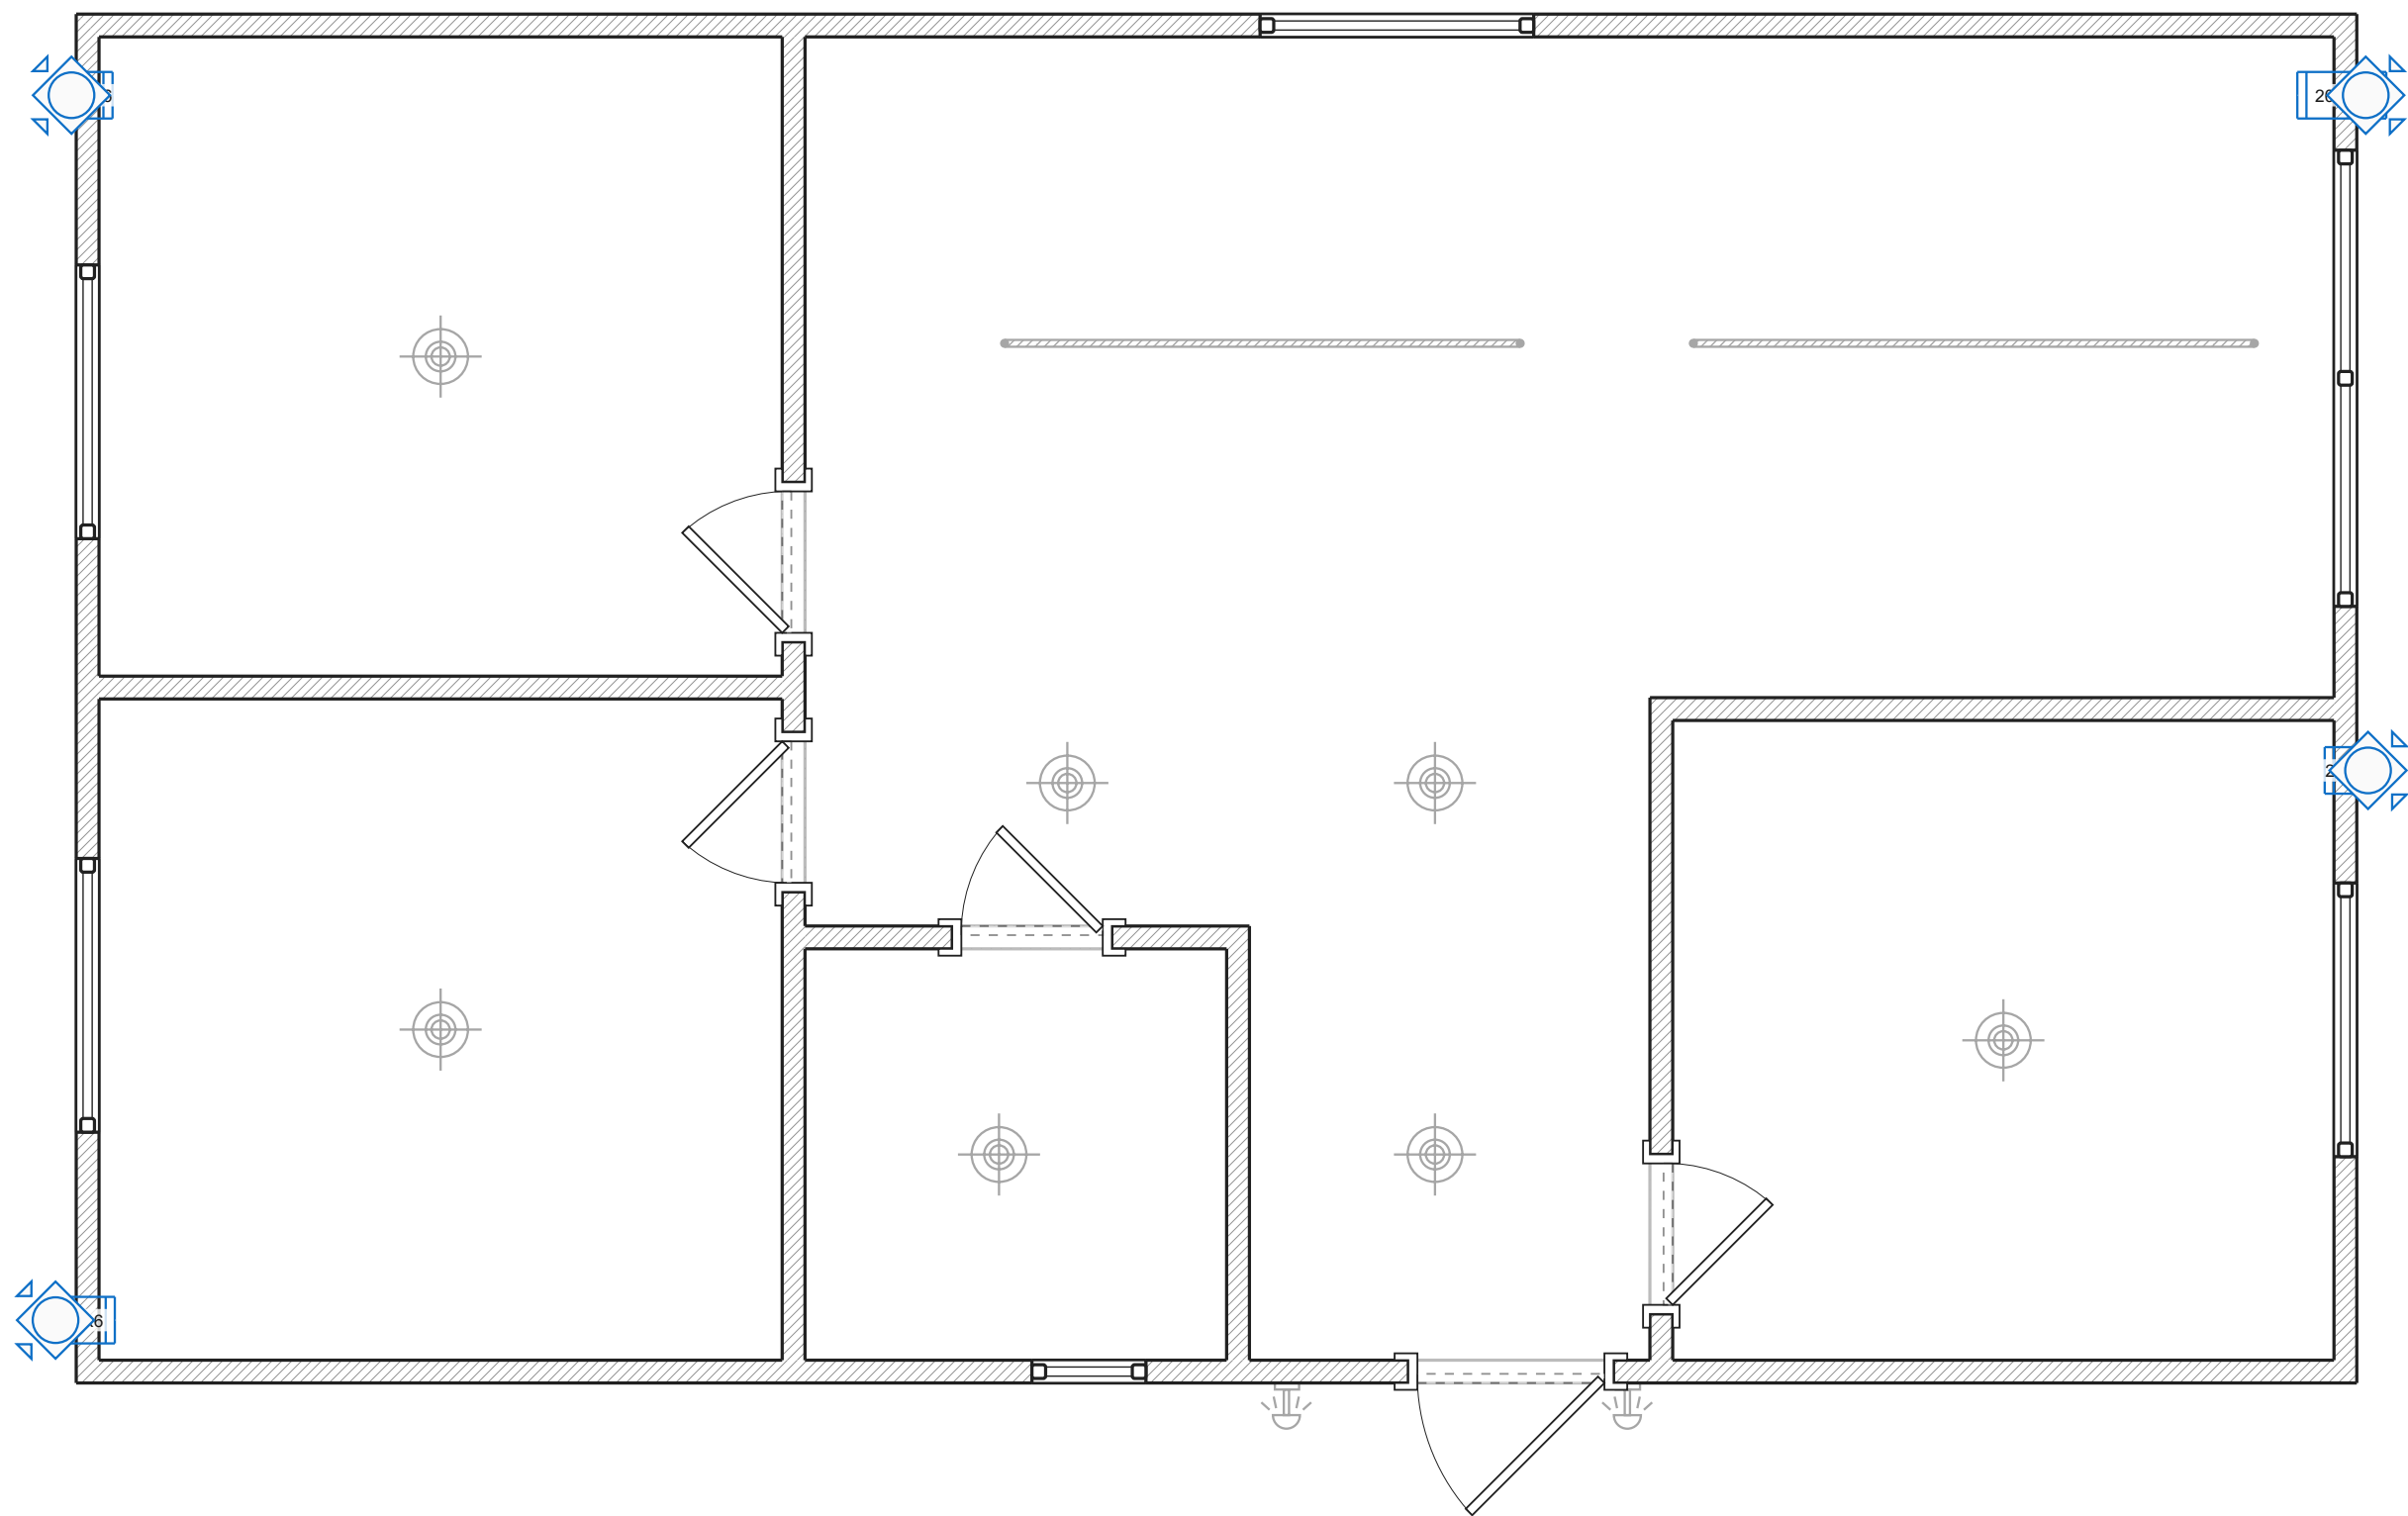

- Legende:
-  Abluftkanal
  -  Rundgitter

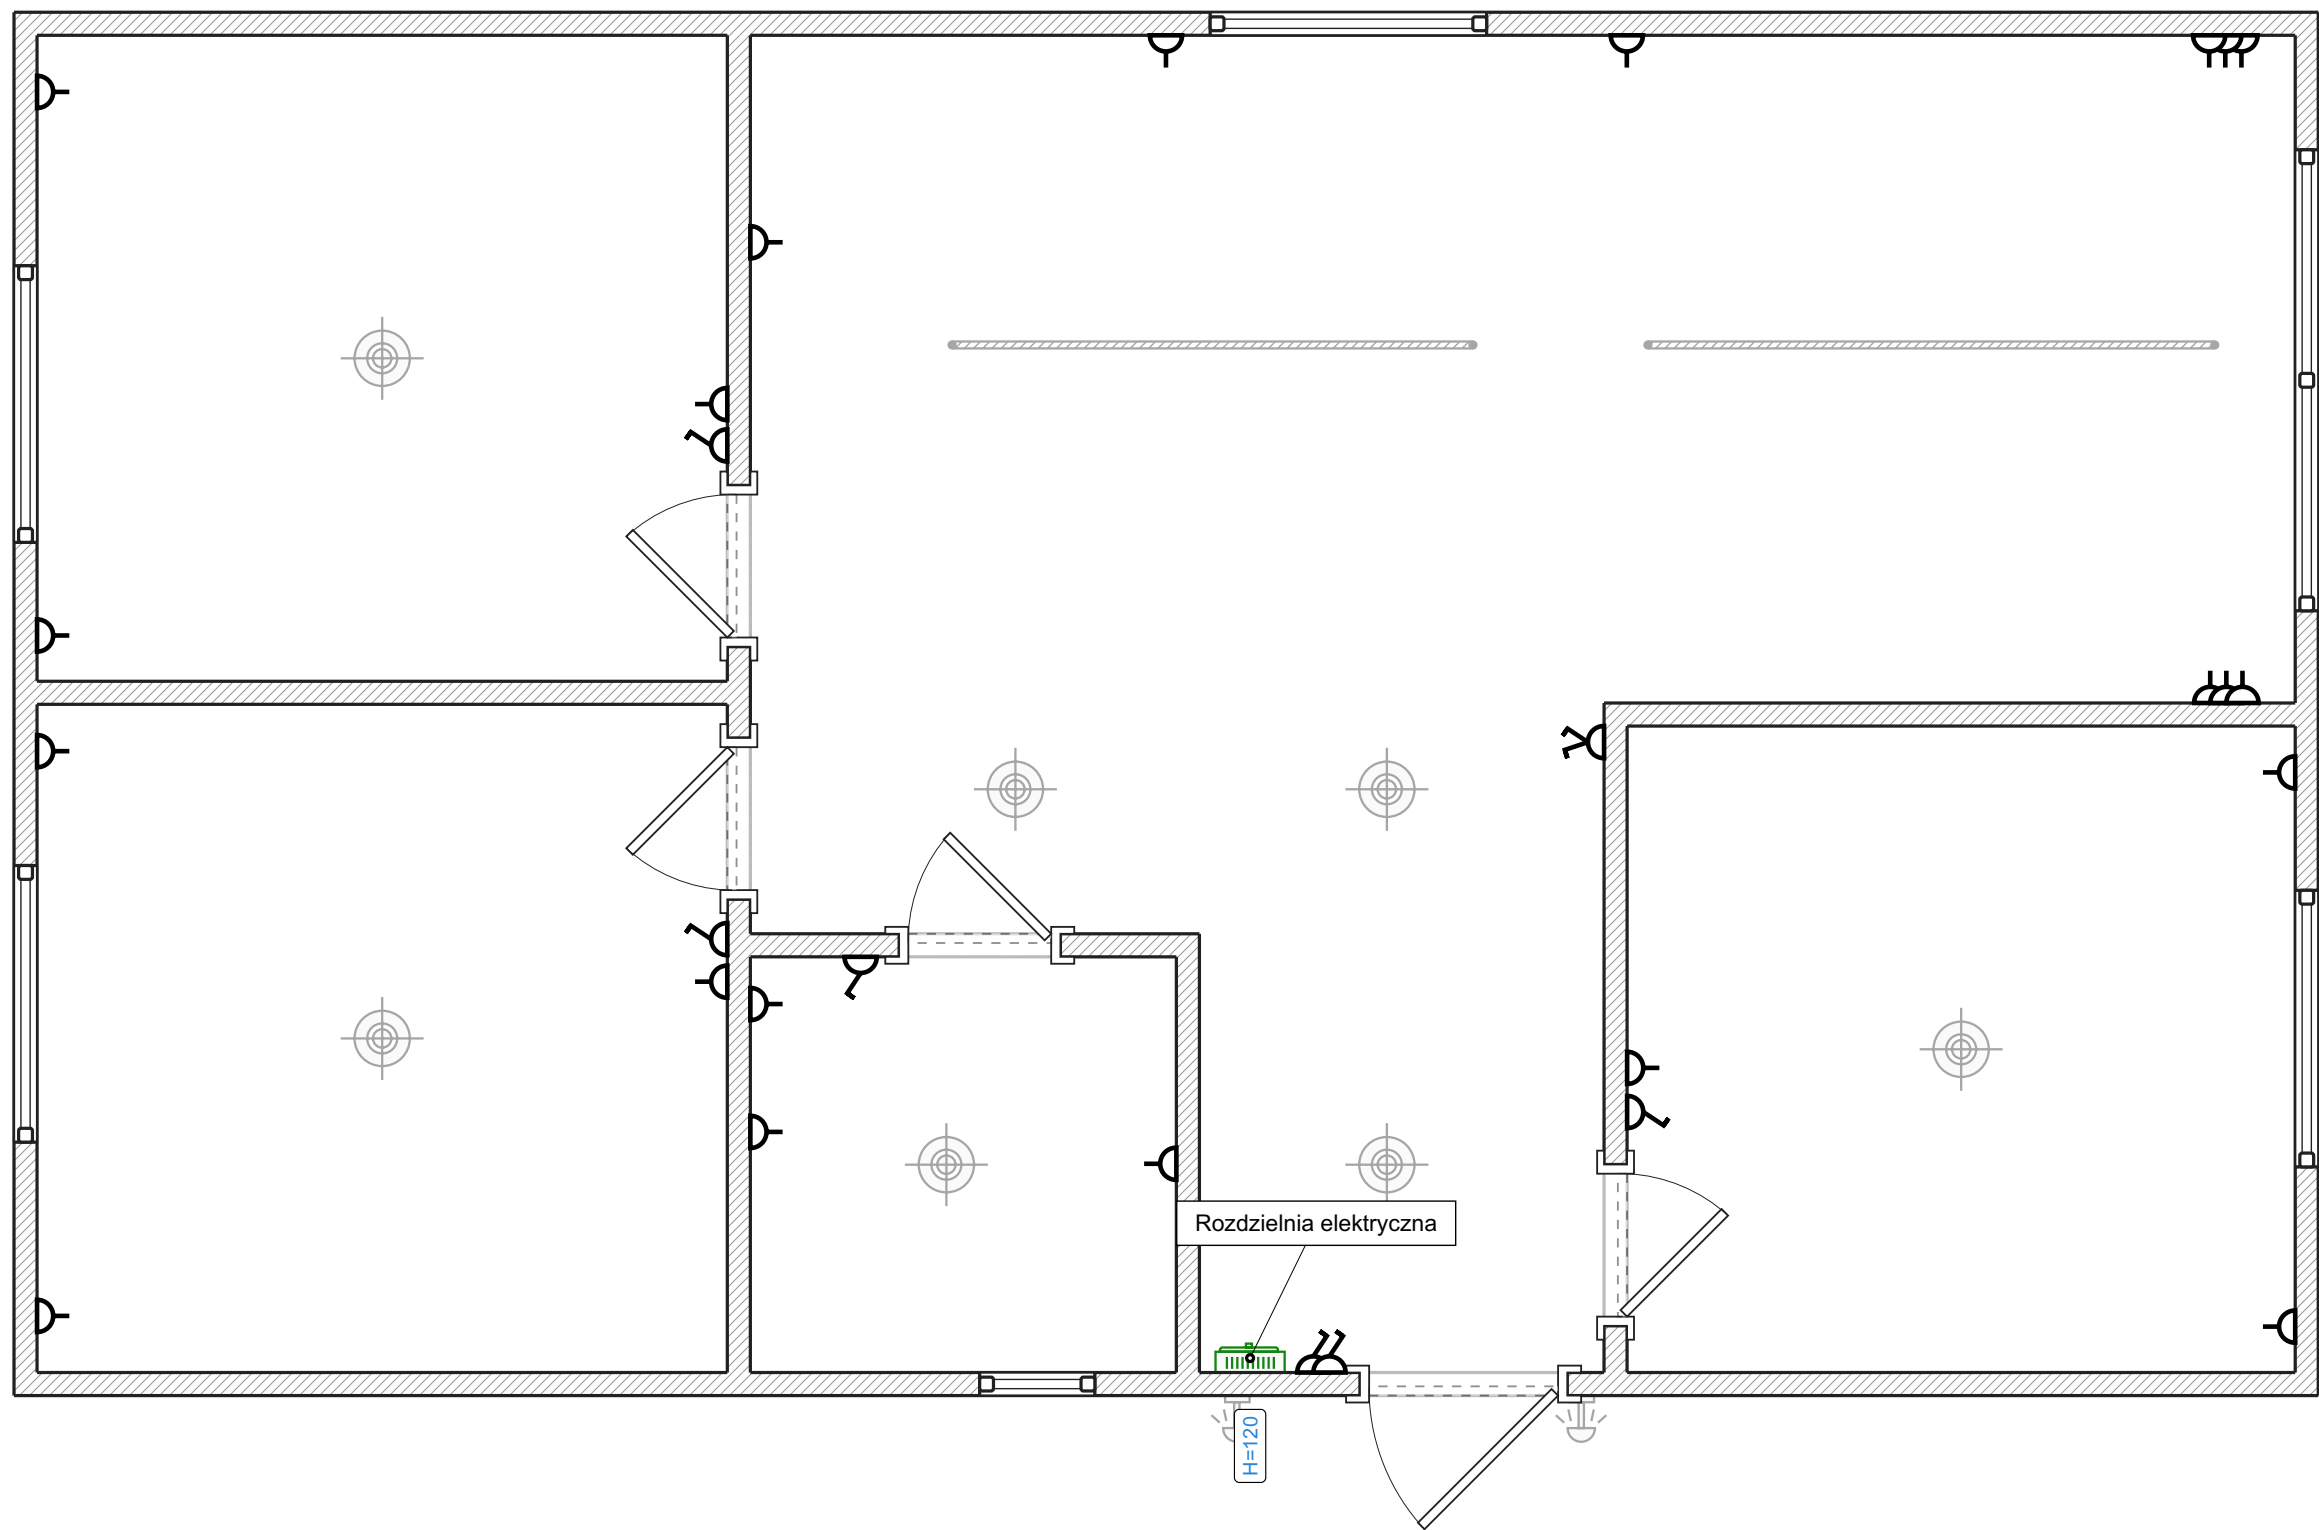

Legende:  
 Schalttafel angelegt