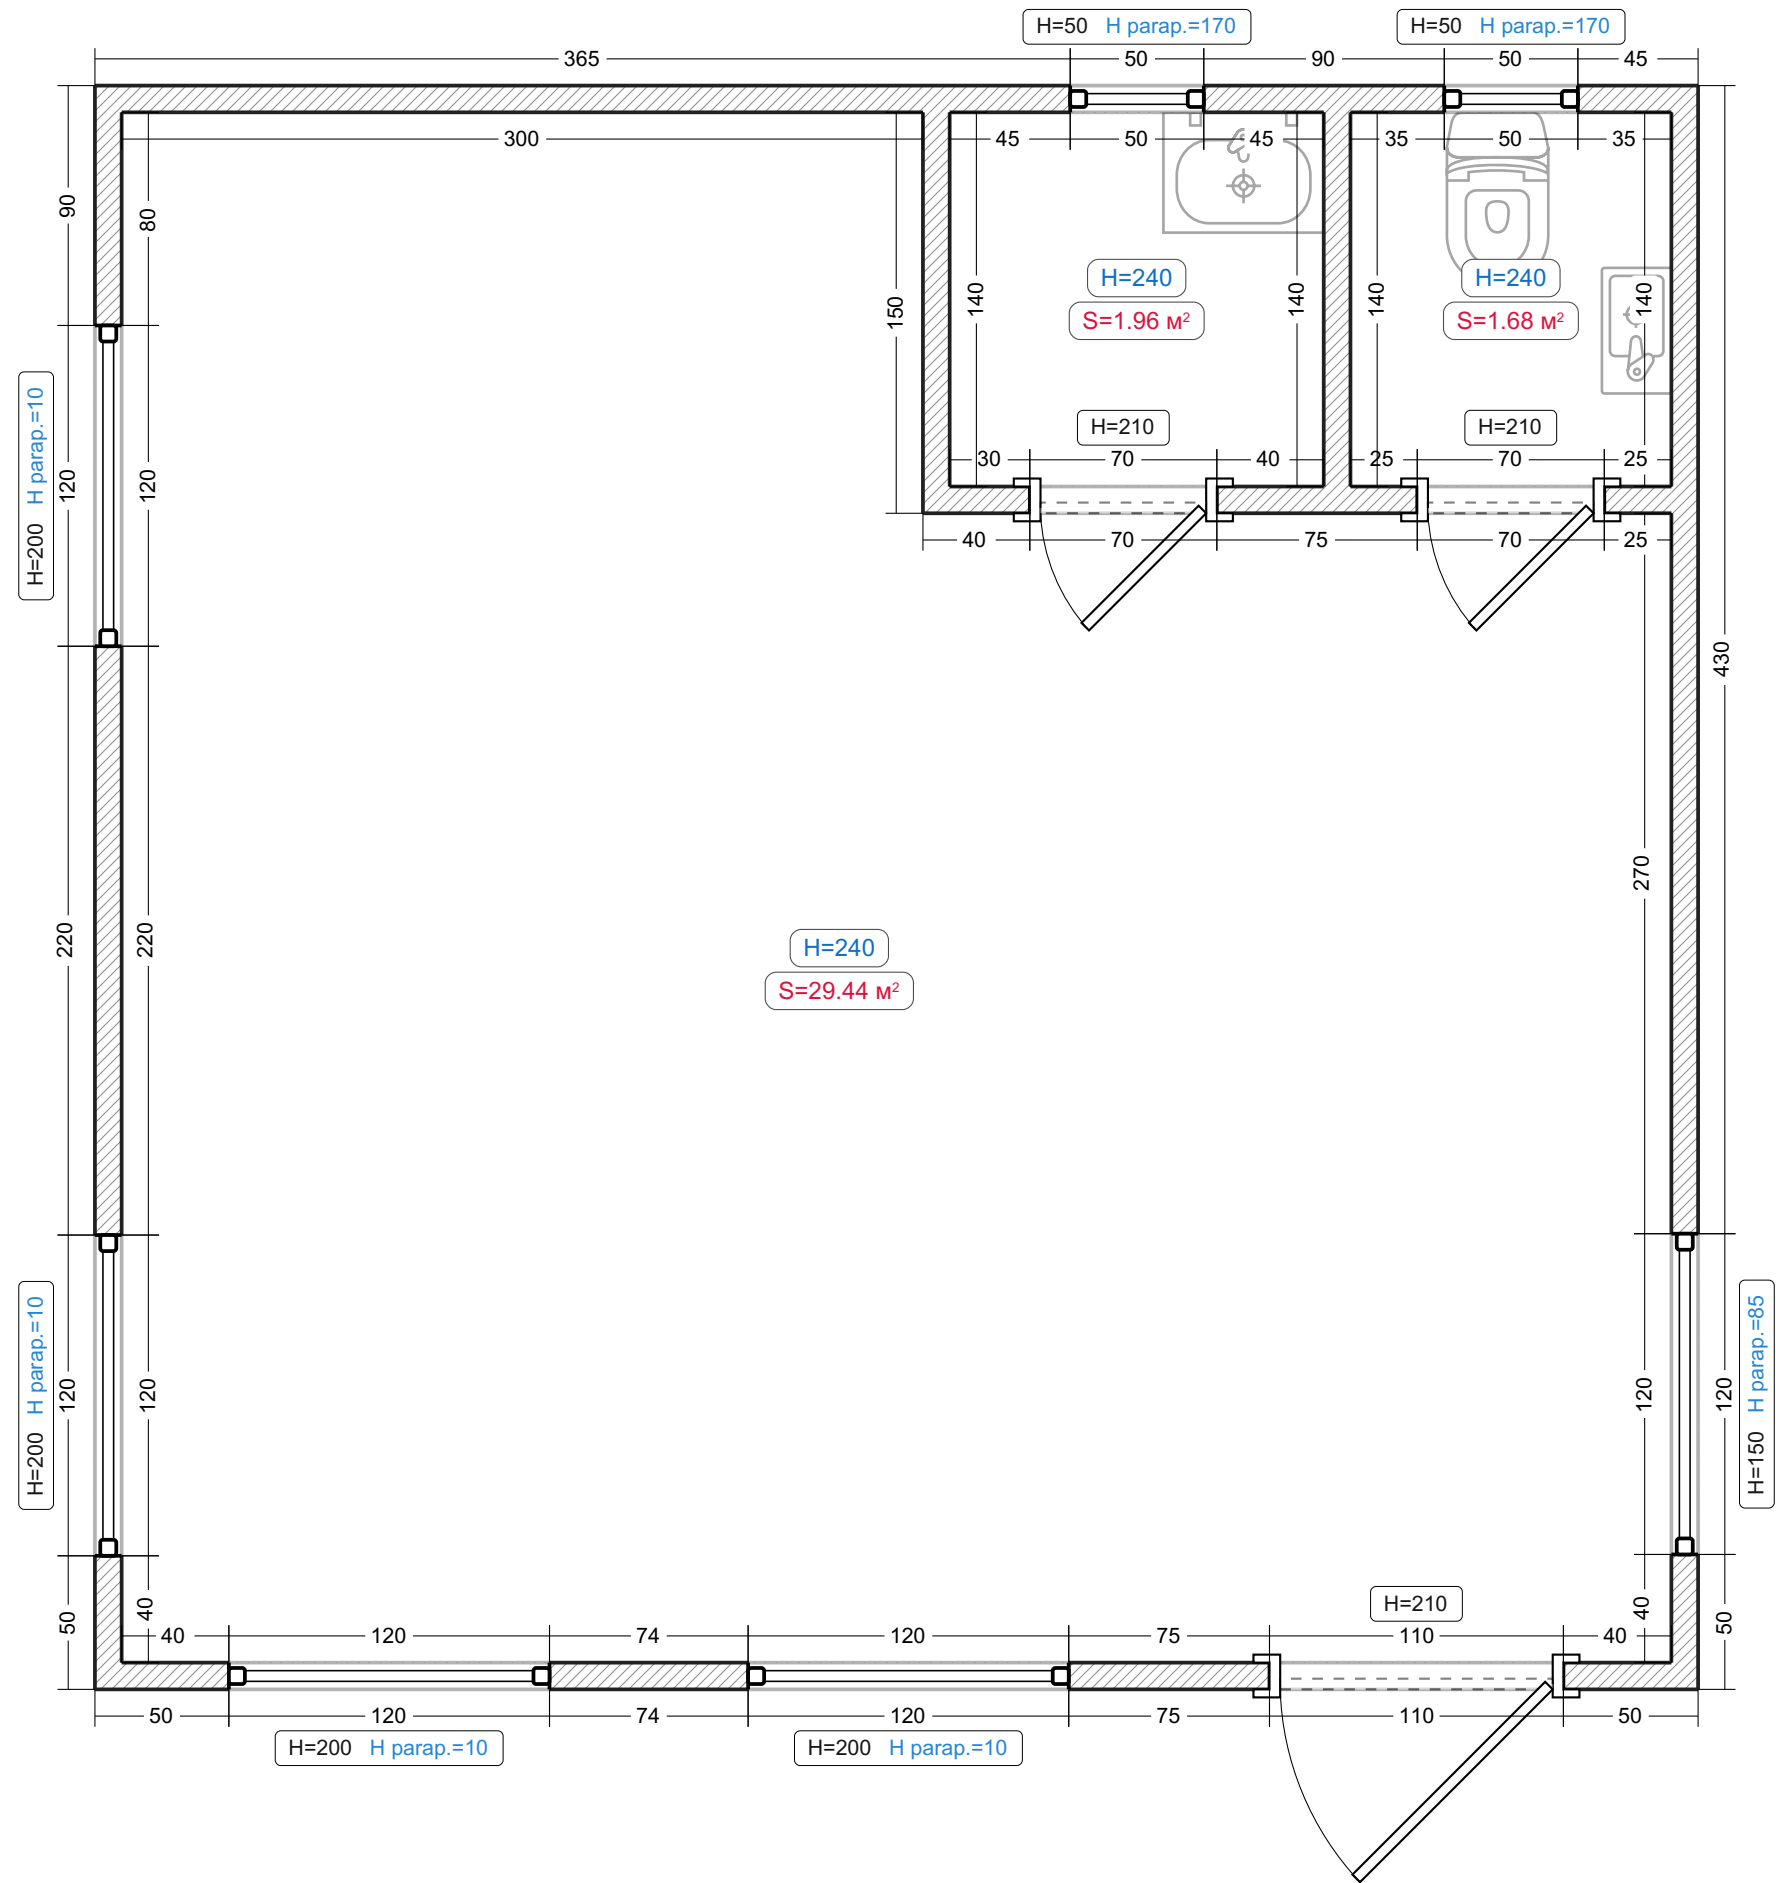



## Plan początkowy


Legenda:

 Istniejąca ściana

# Ogrzewanie


Legenda:  
Grzejnik stalowy

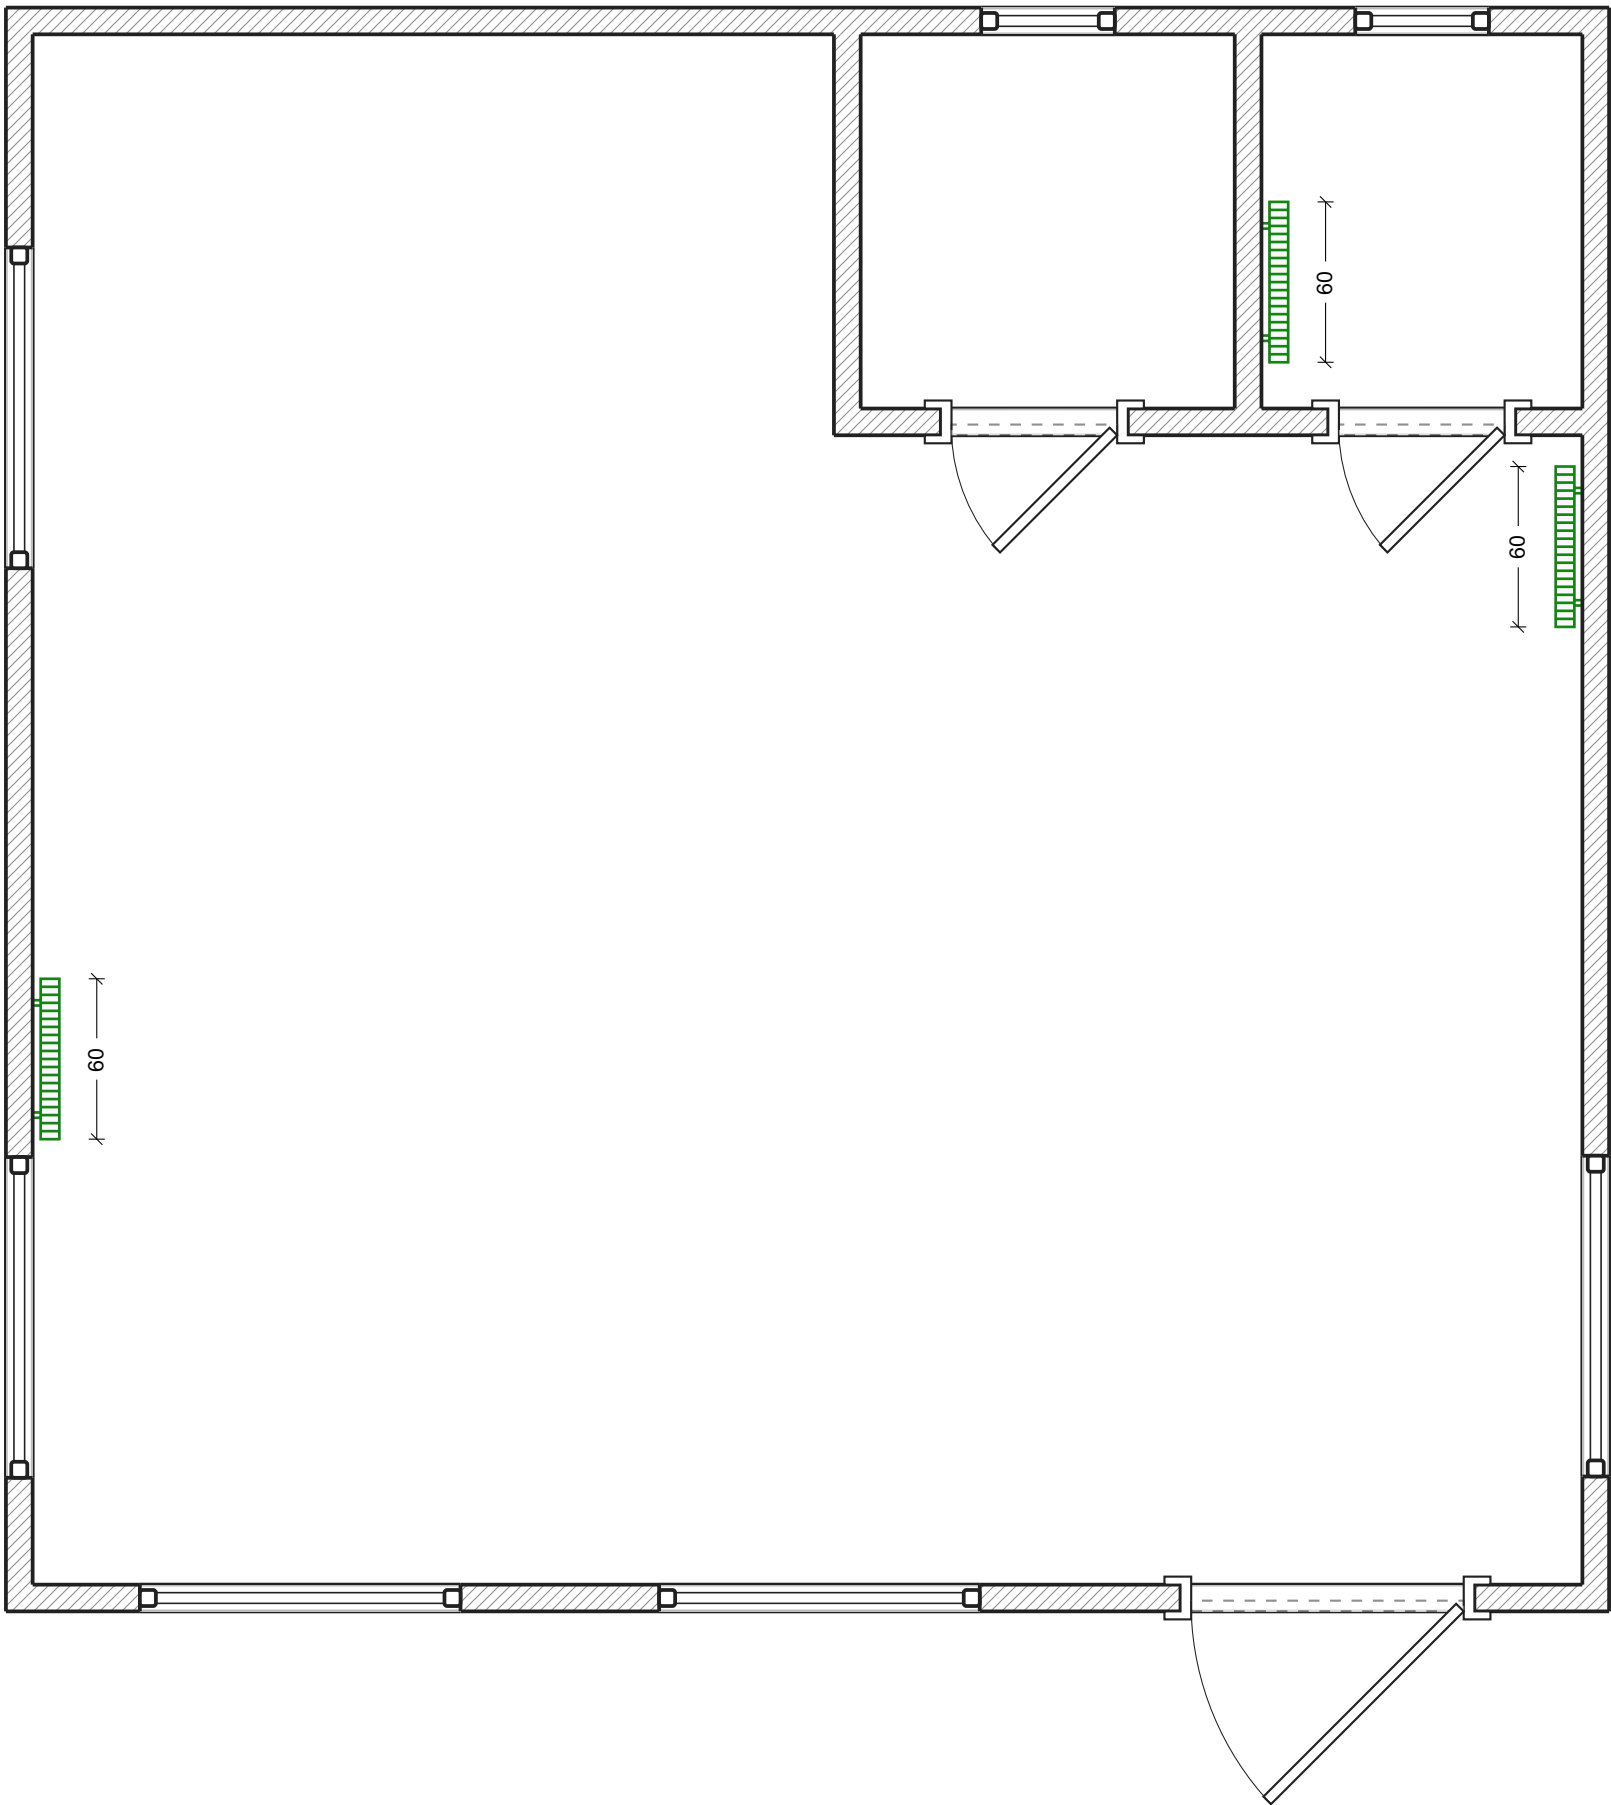

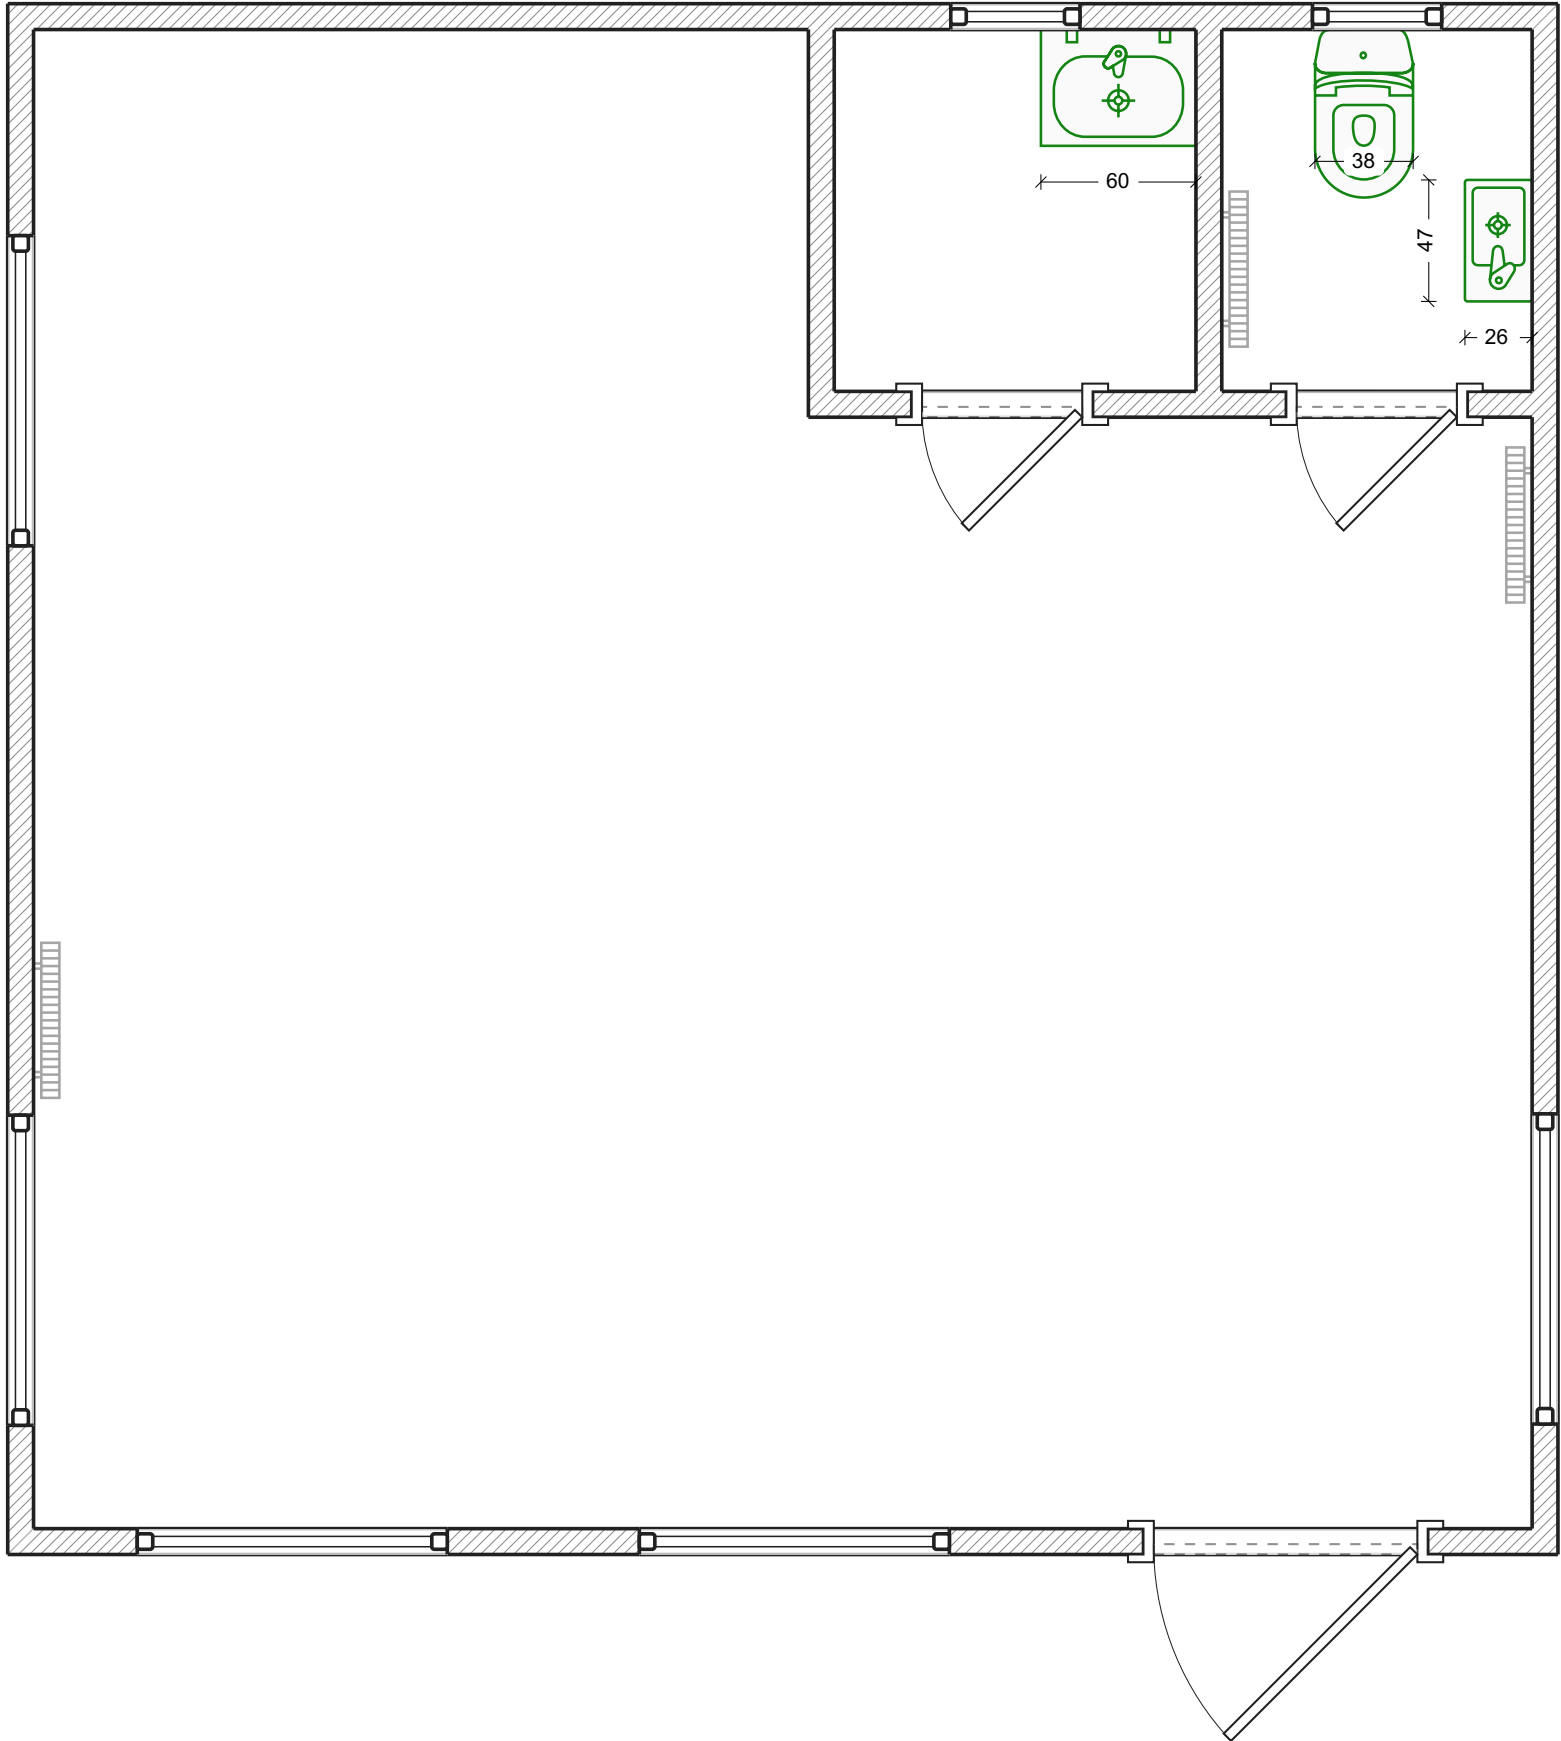


# Wyjścia

- Legenda:
-  Standardowe gniazdo
  -  Natynkowa tablica elektryczna

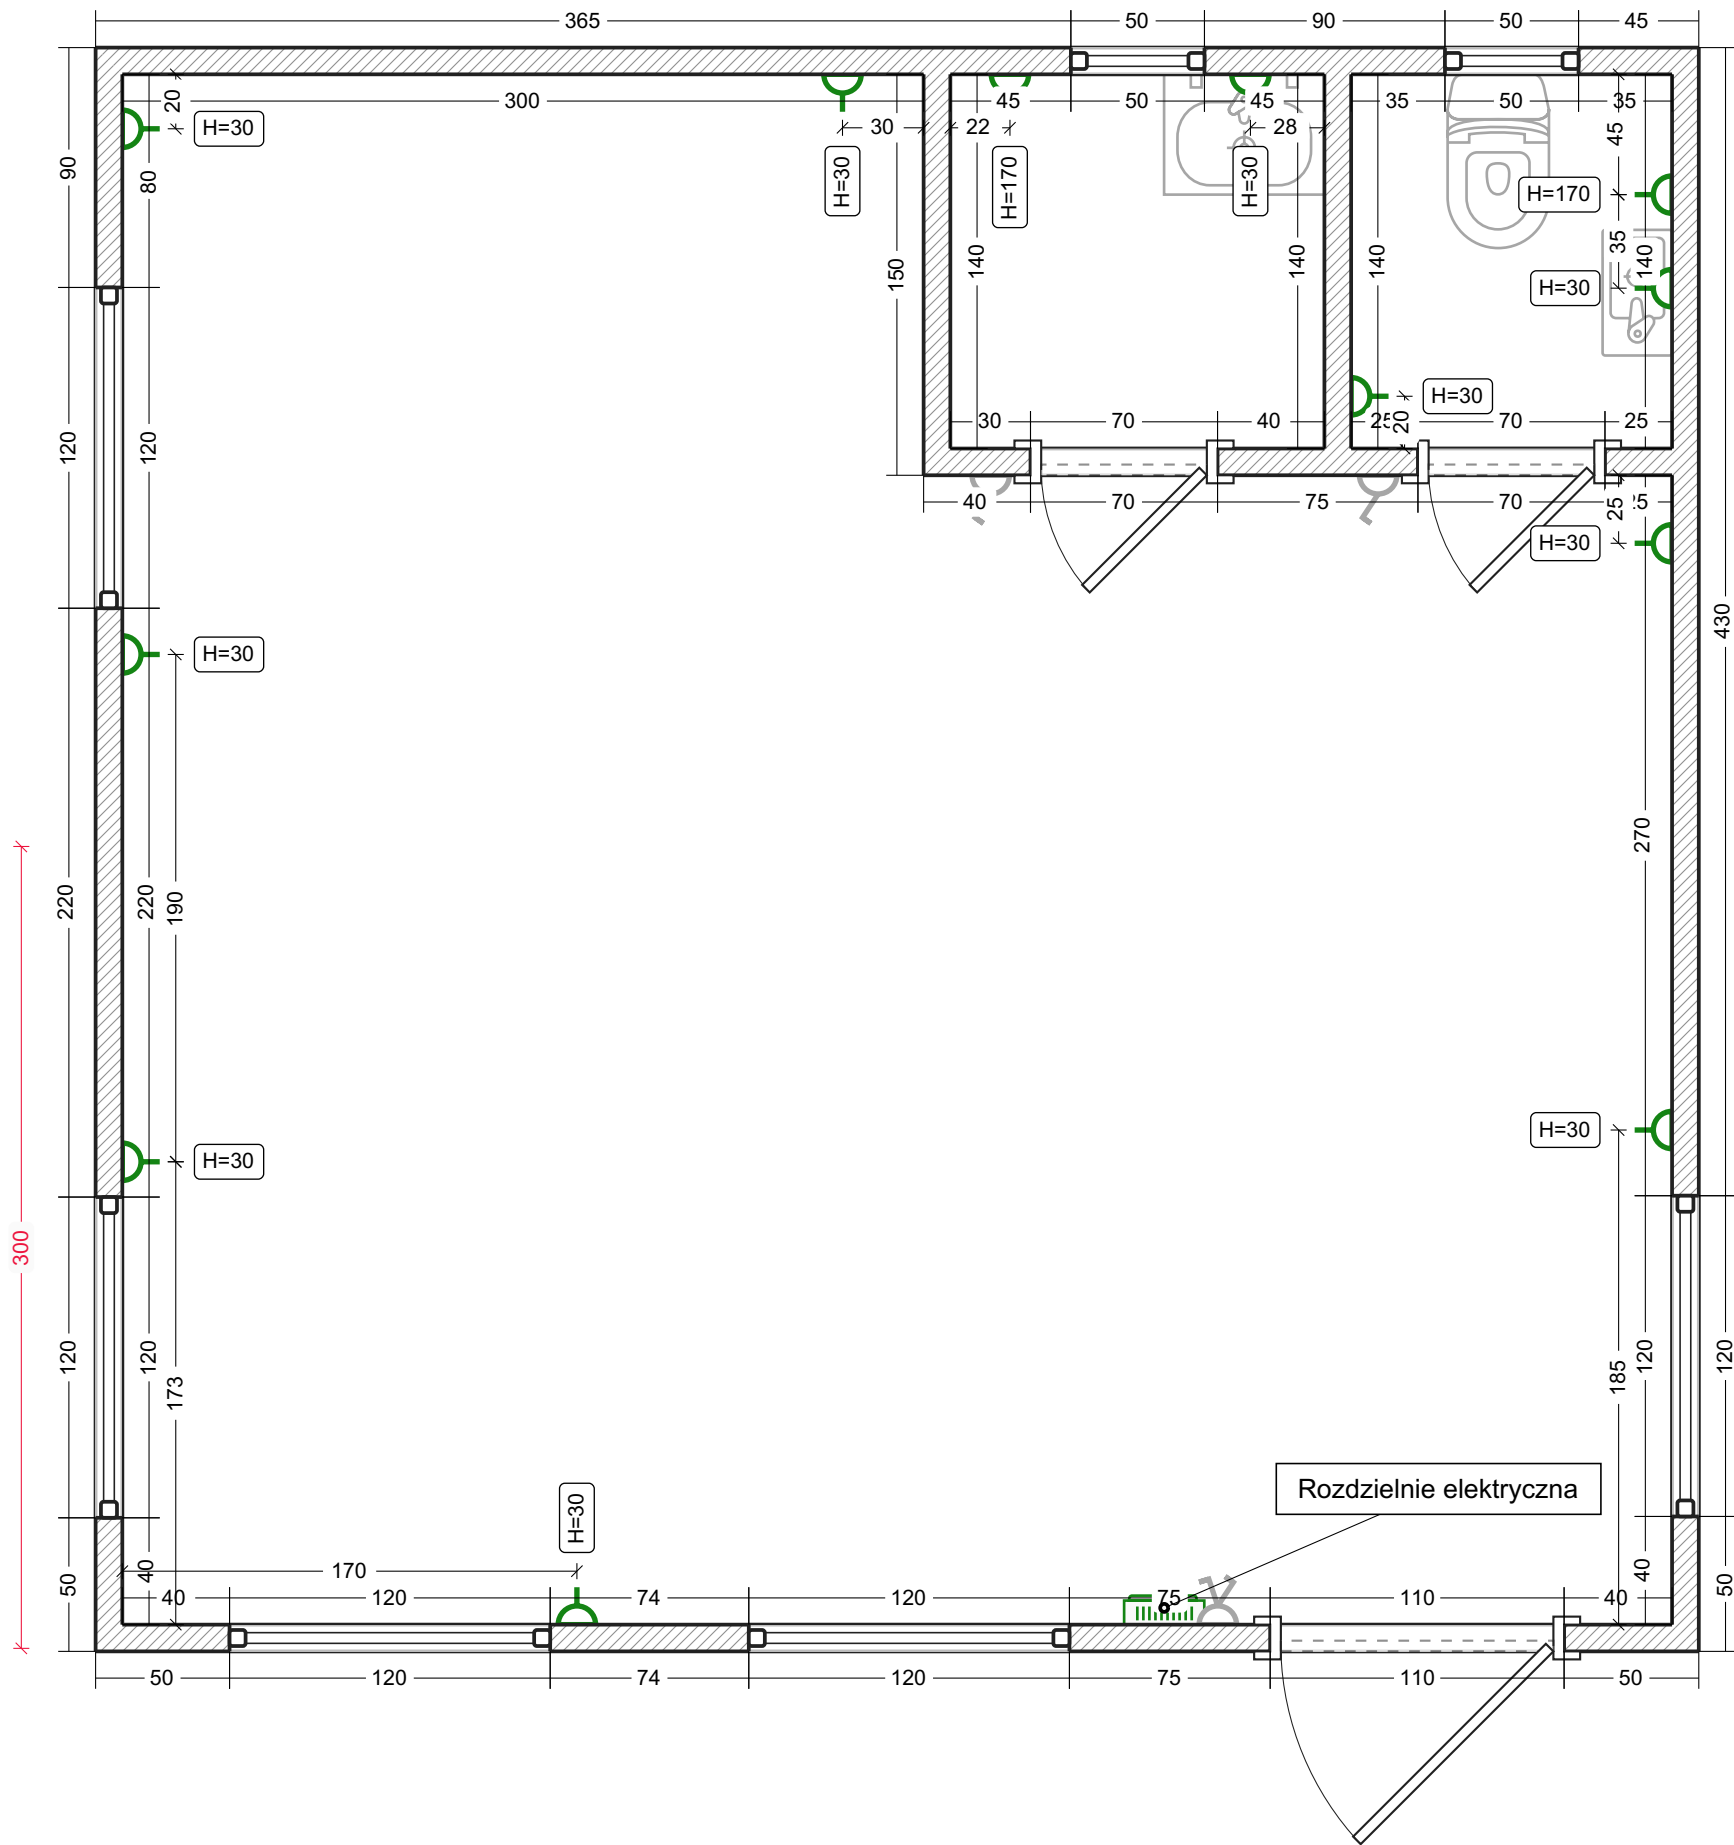


# Oświetlenie

Legenda:  
Żyrandol sufitowy

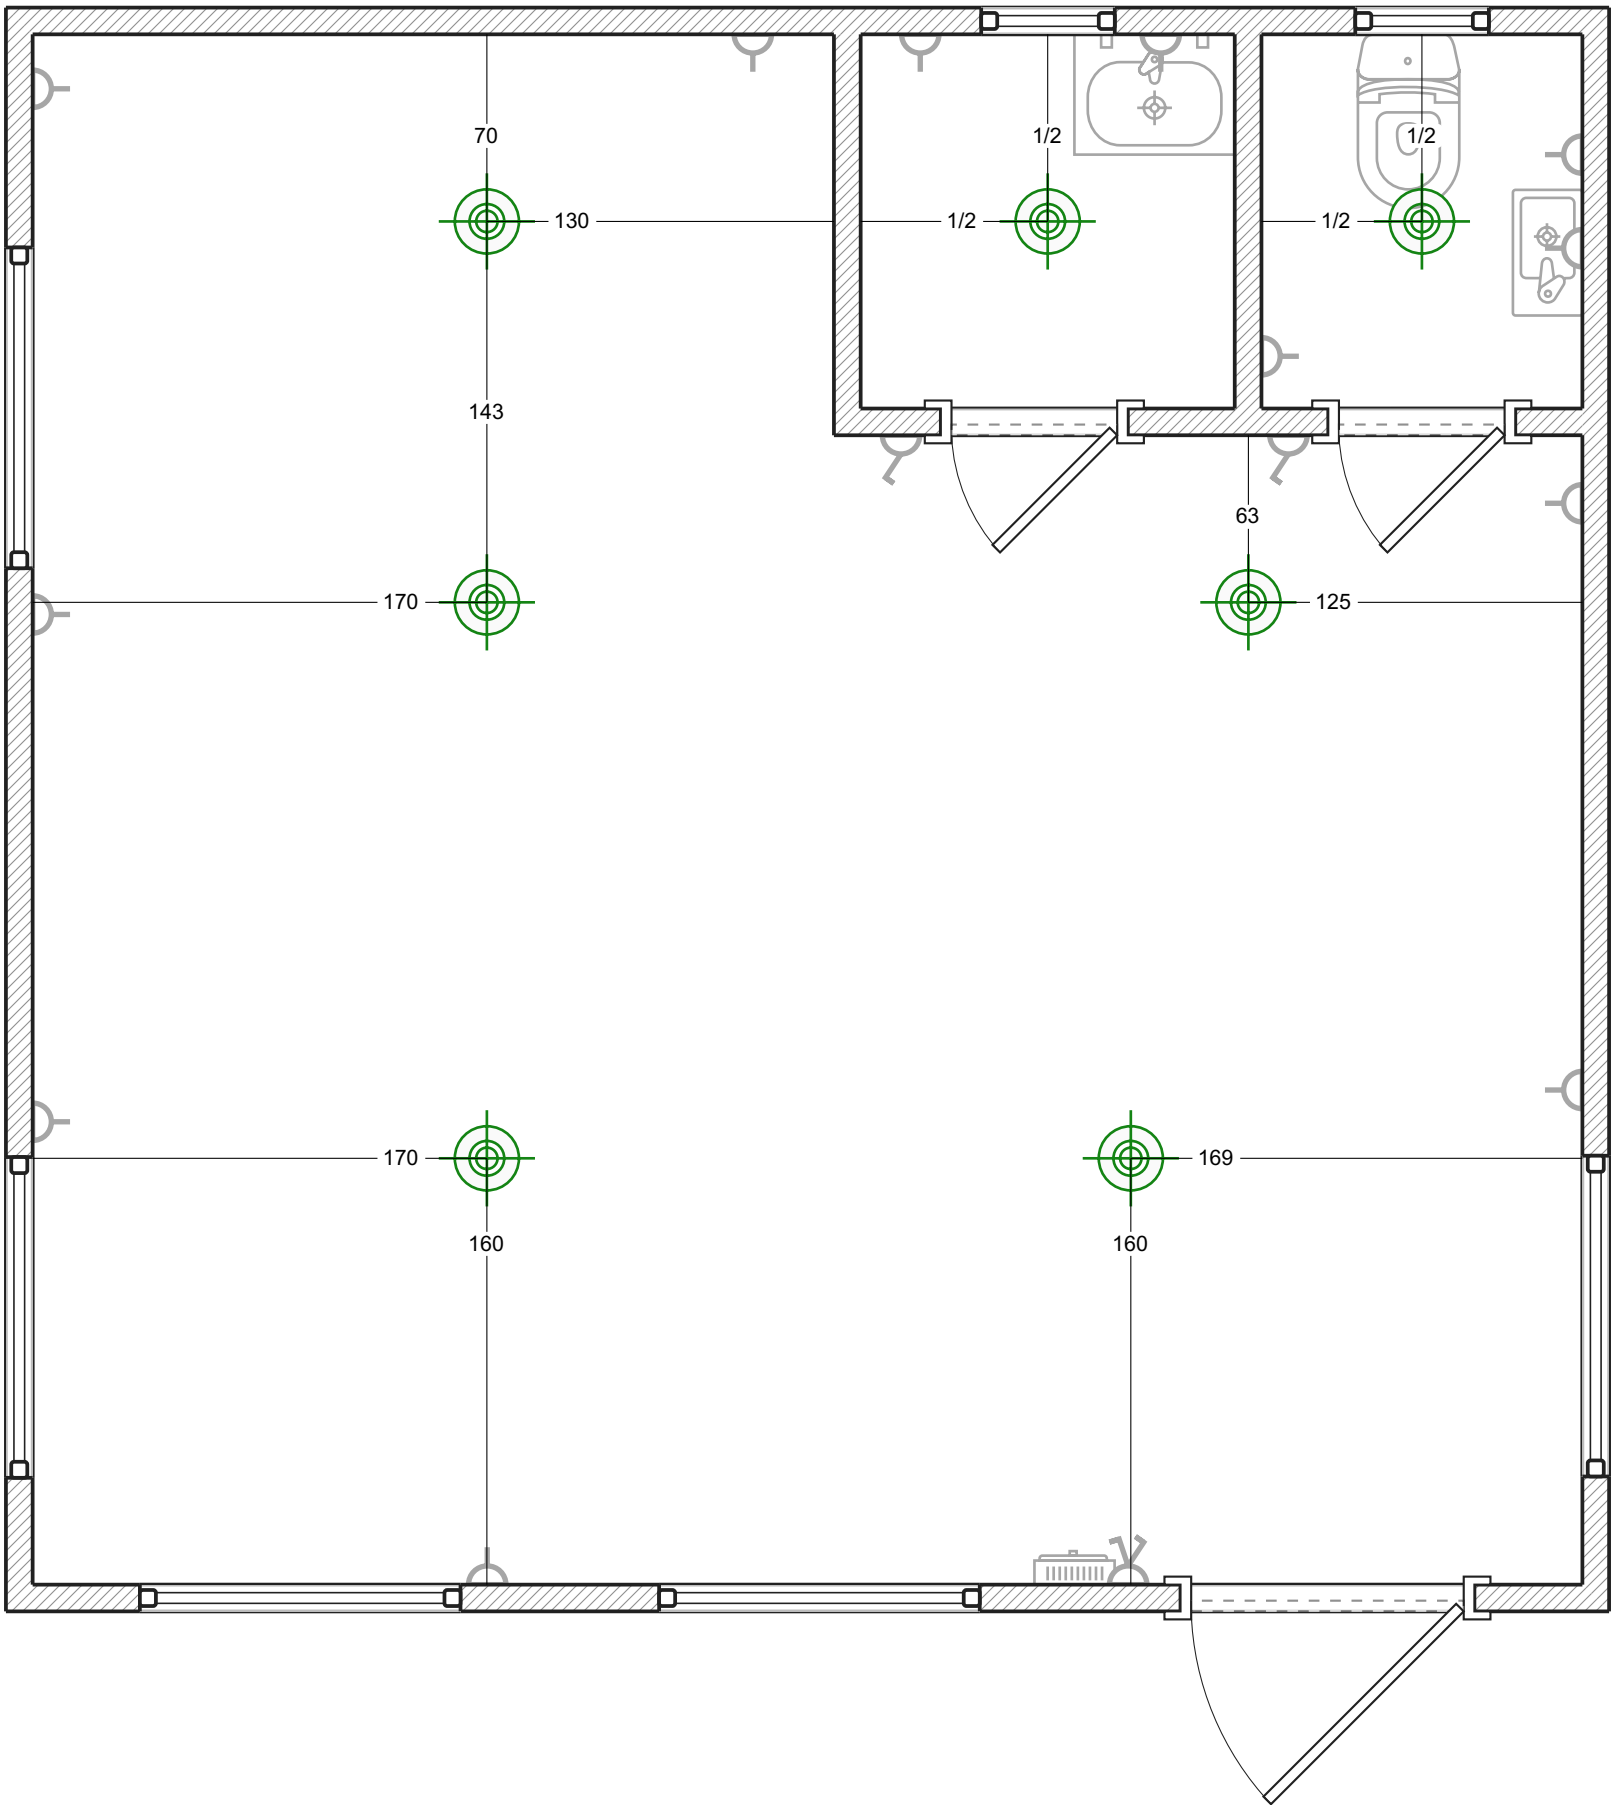

# Przełączniki


- Legenda:
- Przełącznik 1-przyciskowy
  - Przełącznik 2-przyciskowy

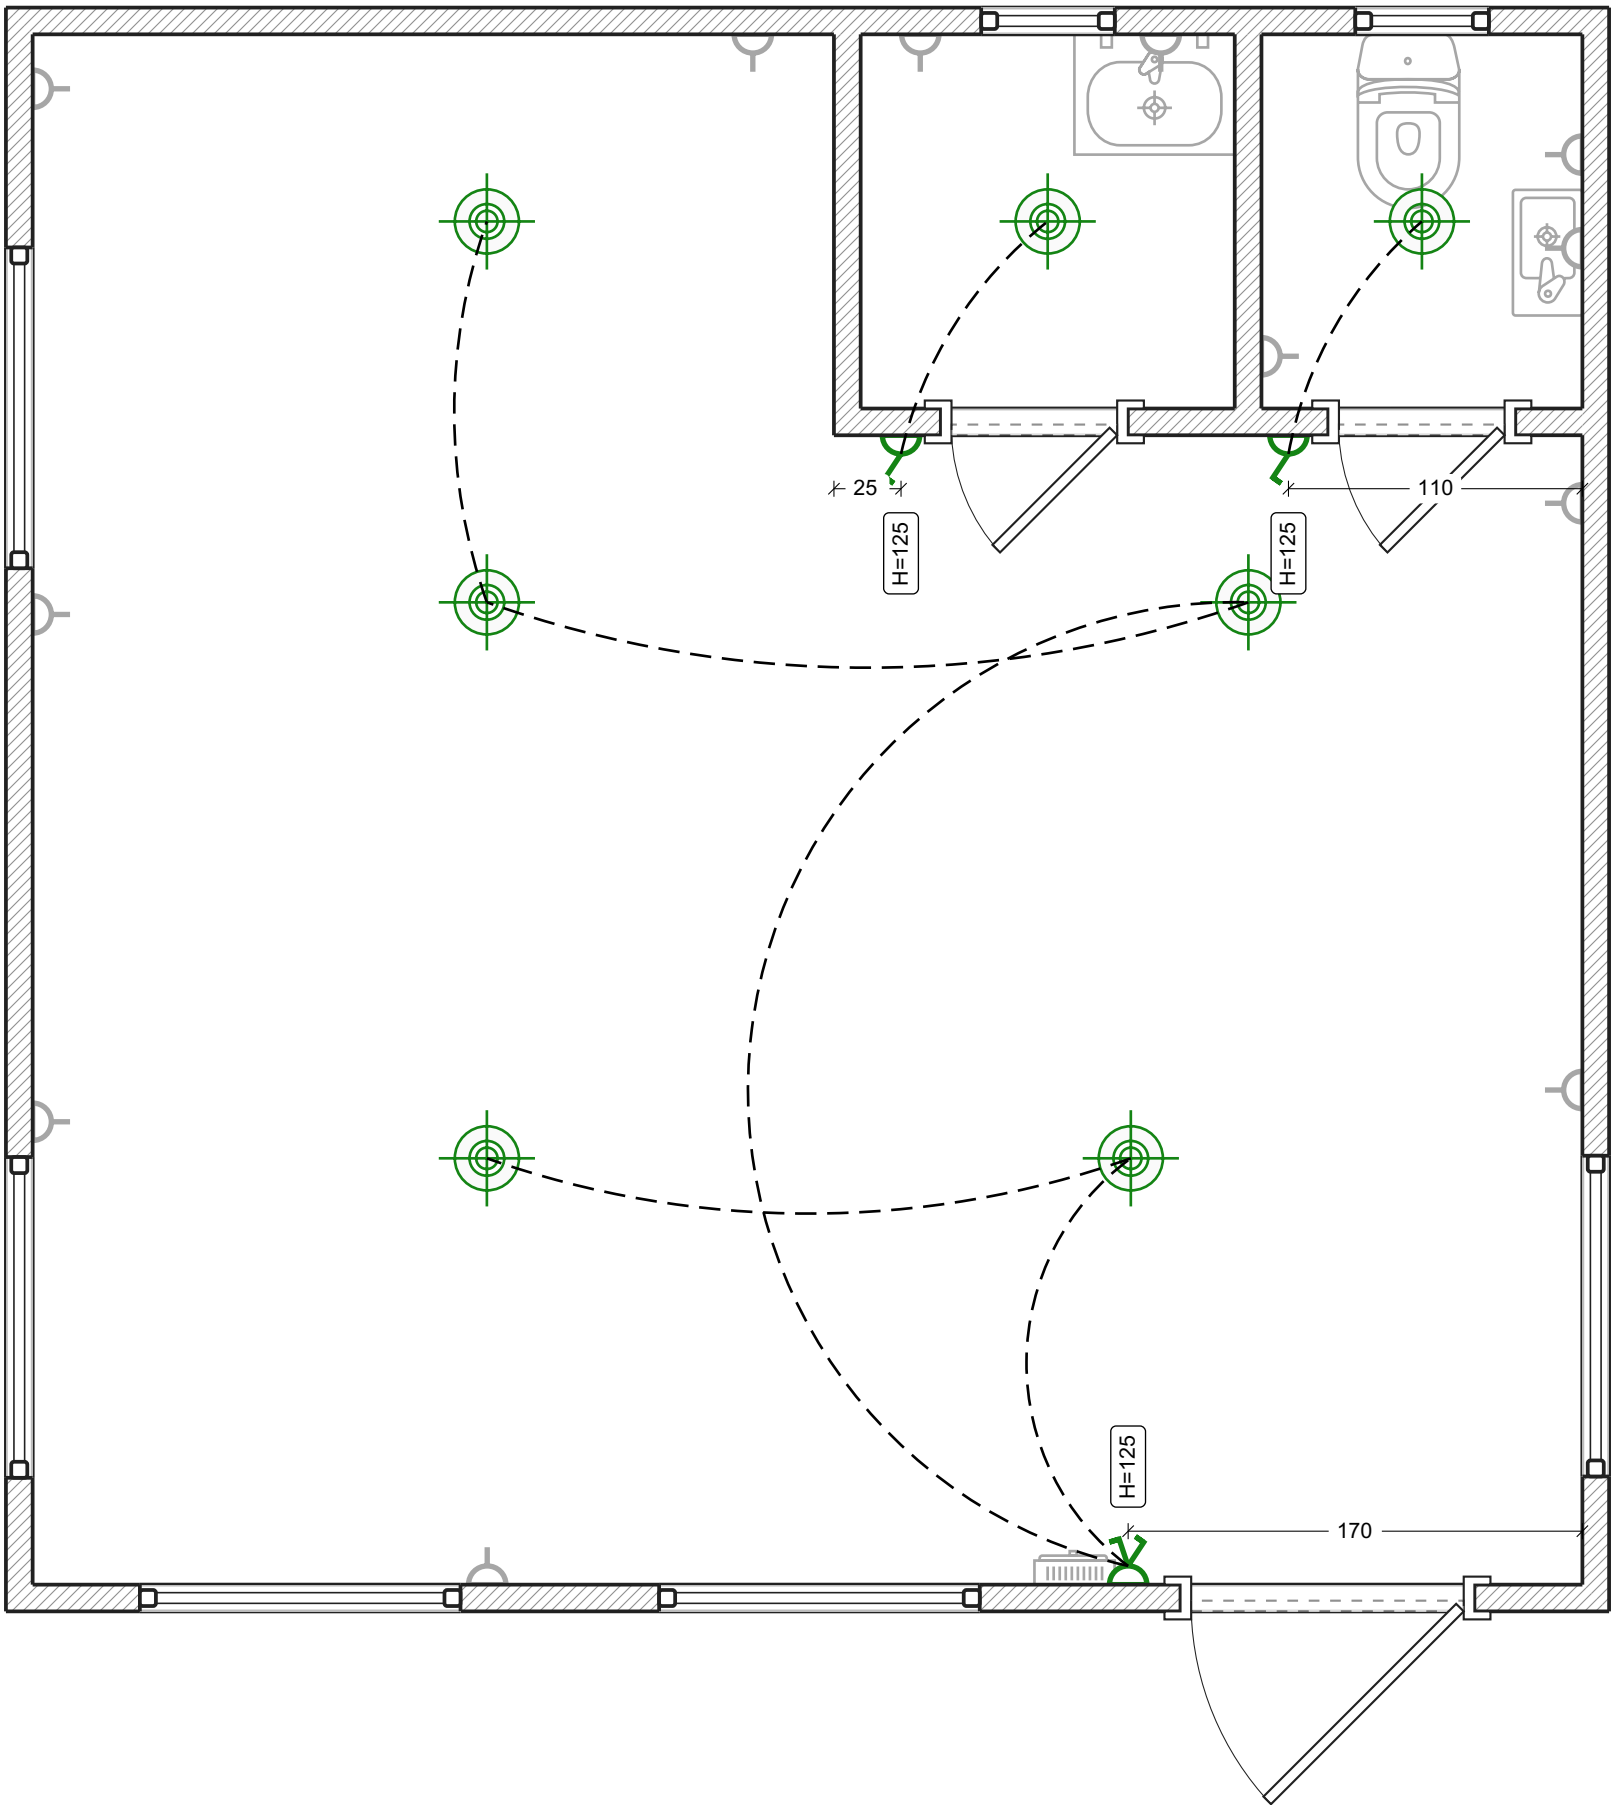

# Klimatyzatory


Legenda:

-  Jednostka zewnętrzna systemu Split
-  Jednostka zewnętrzna systemu Split

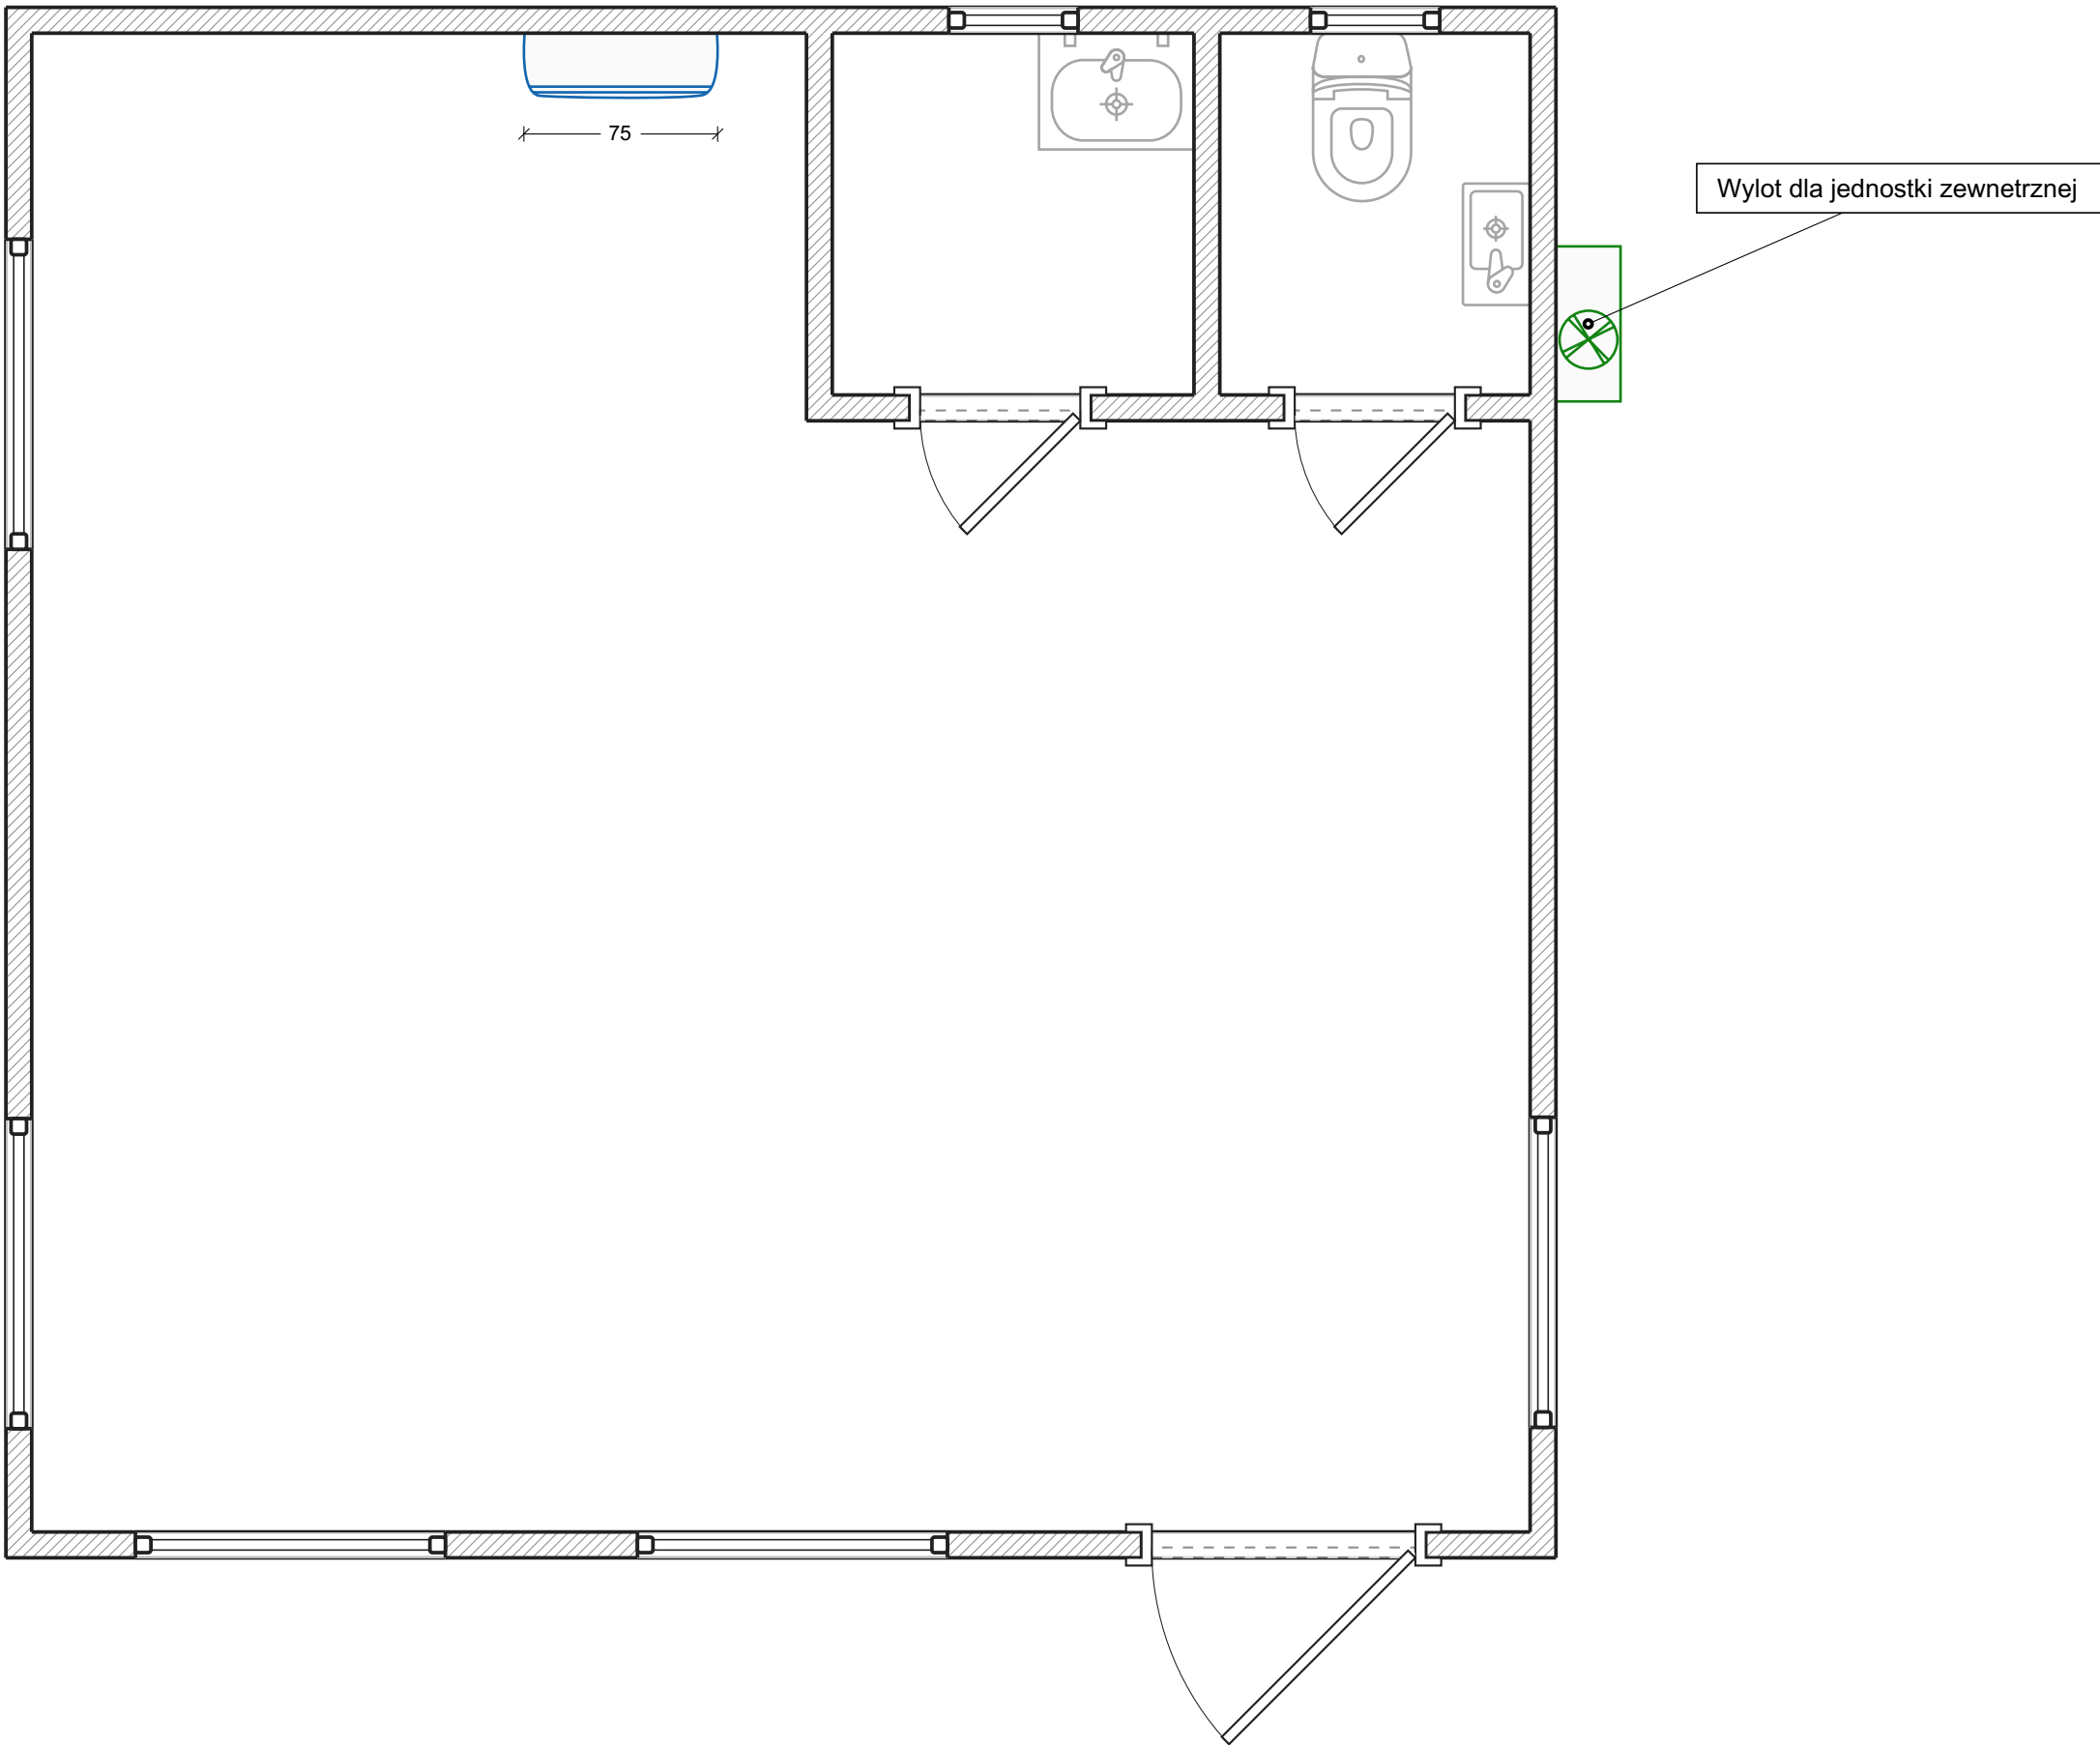

# Wentylacja


- Legenda:
-  Kanał powietrza wywiewanego
  -  Kratka okrągła

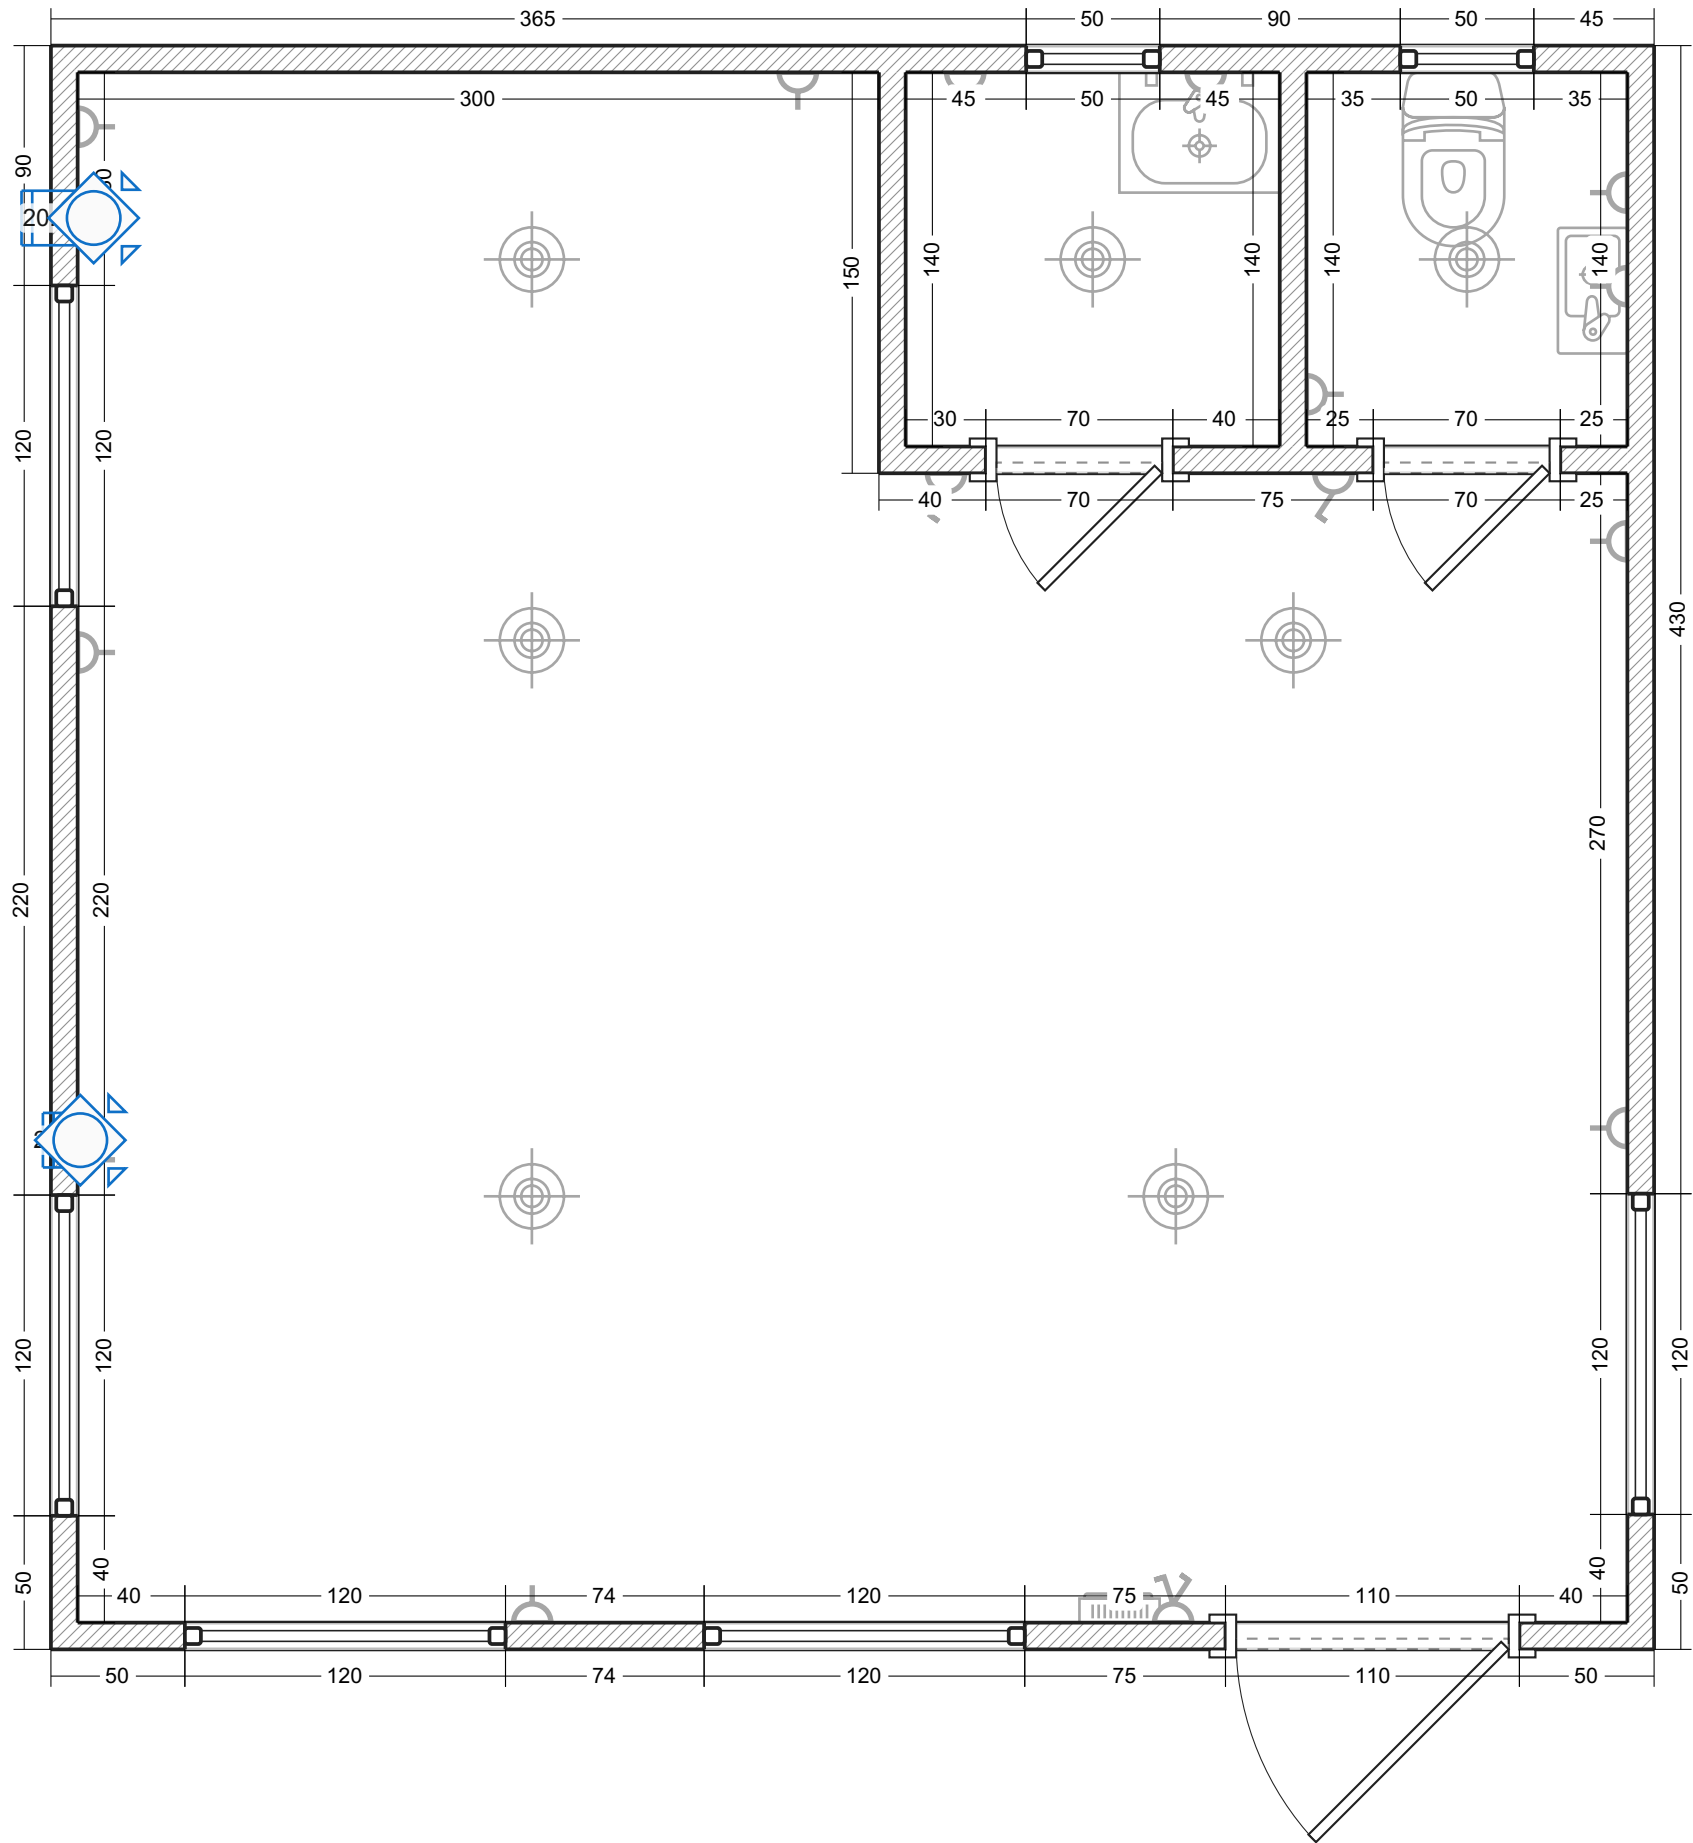


# Okablowanie


Legenda:

 Natynkowa tablica elektryczna

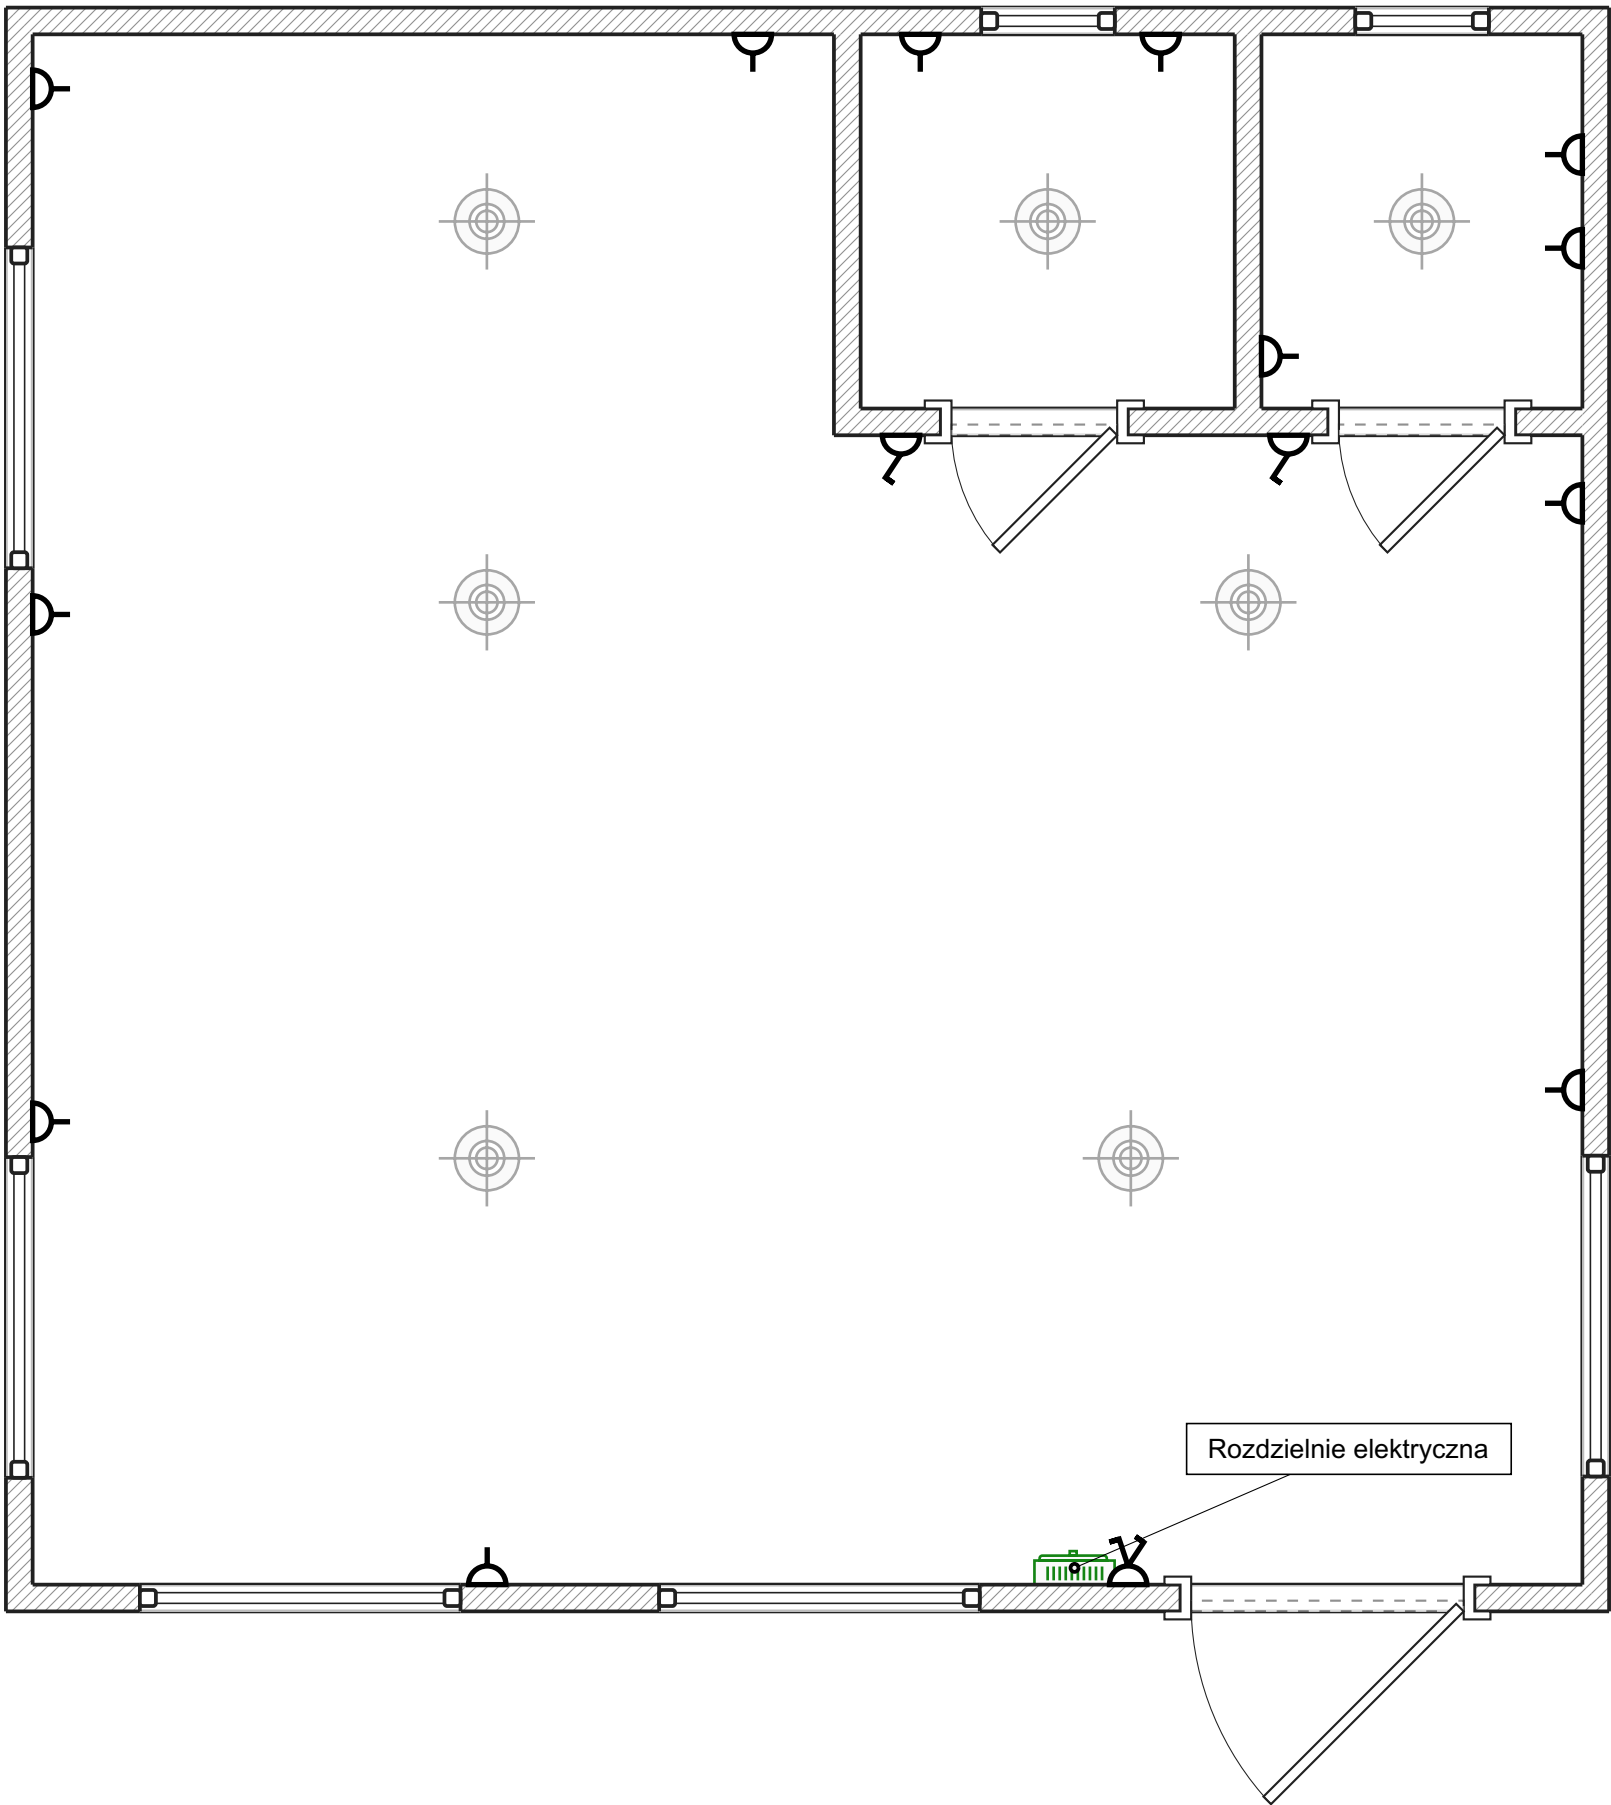


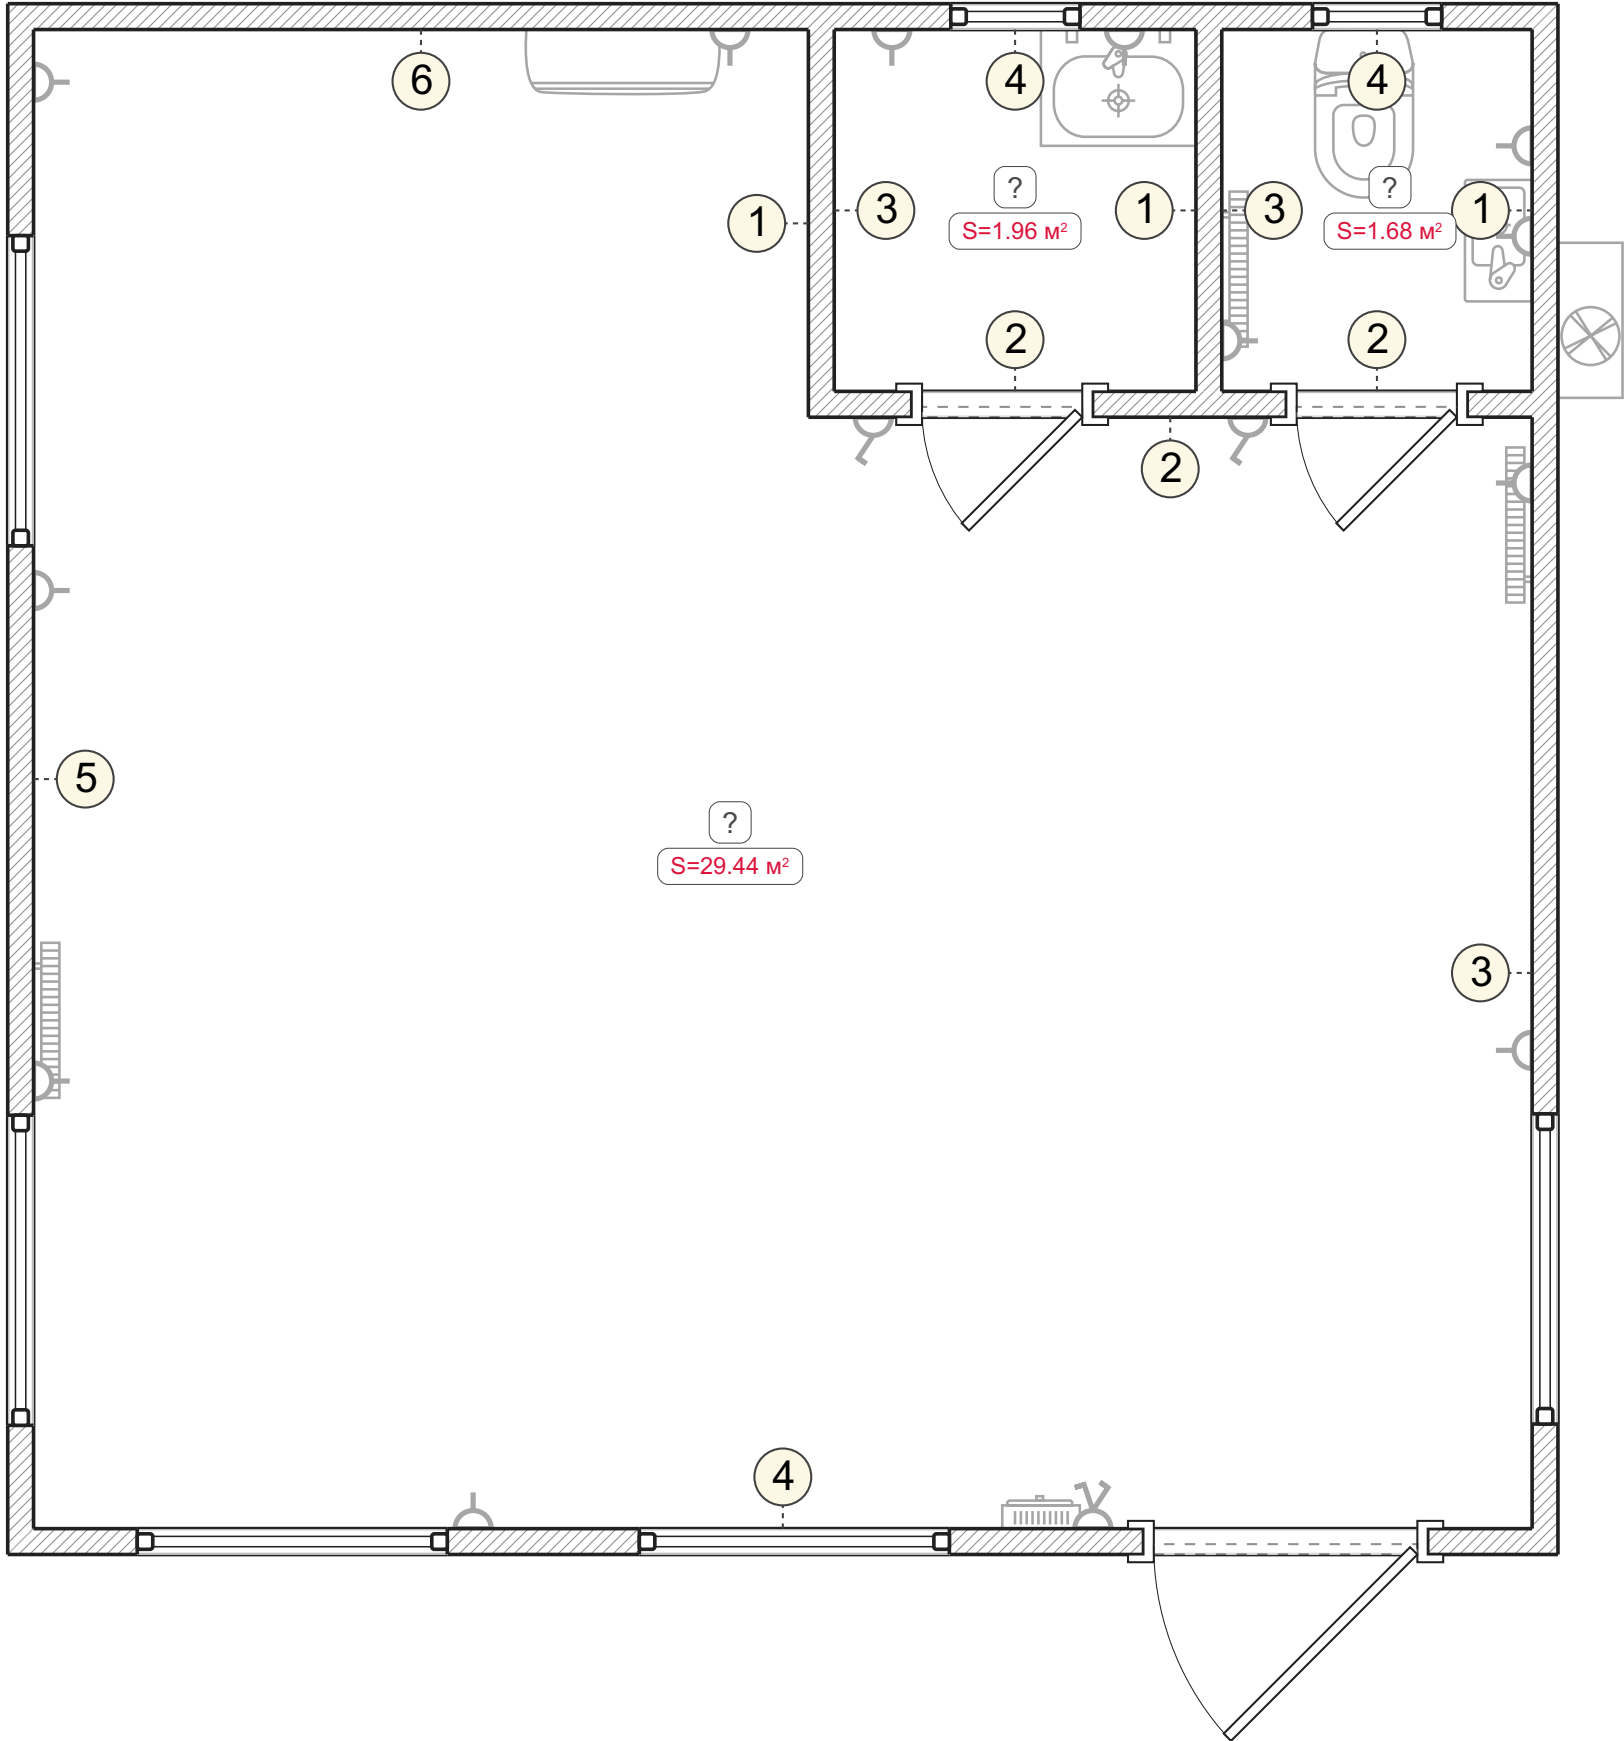

Rysunki ścian Pomieszczenie bez nazwy (1-6)

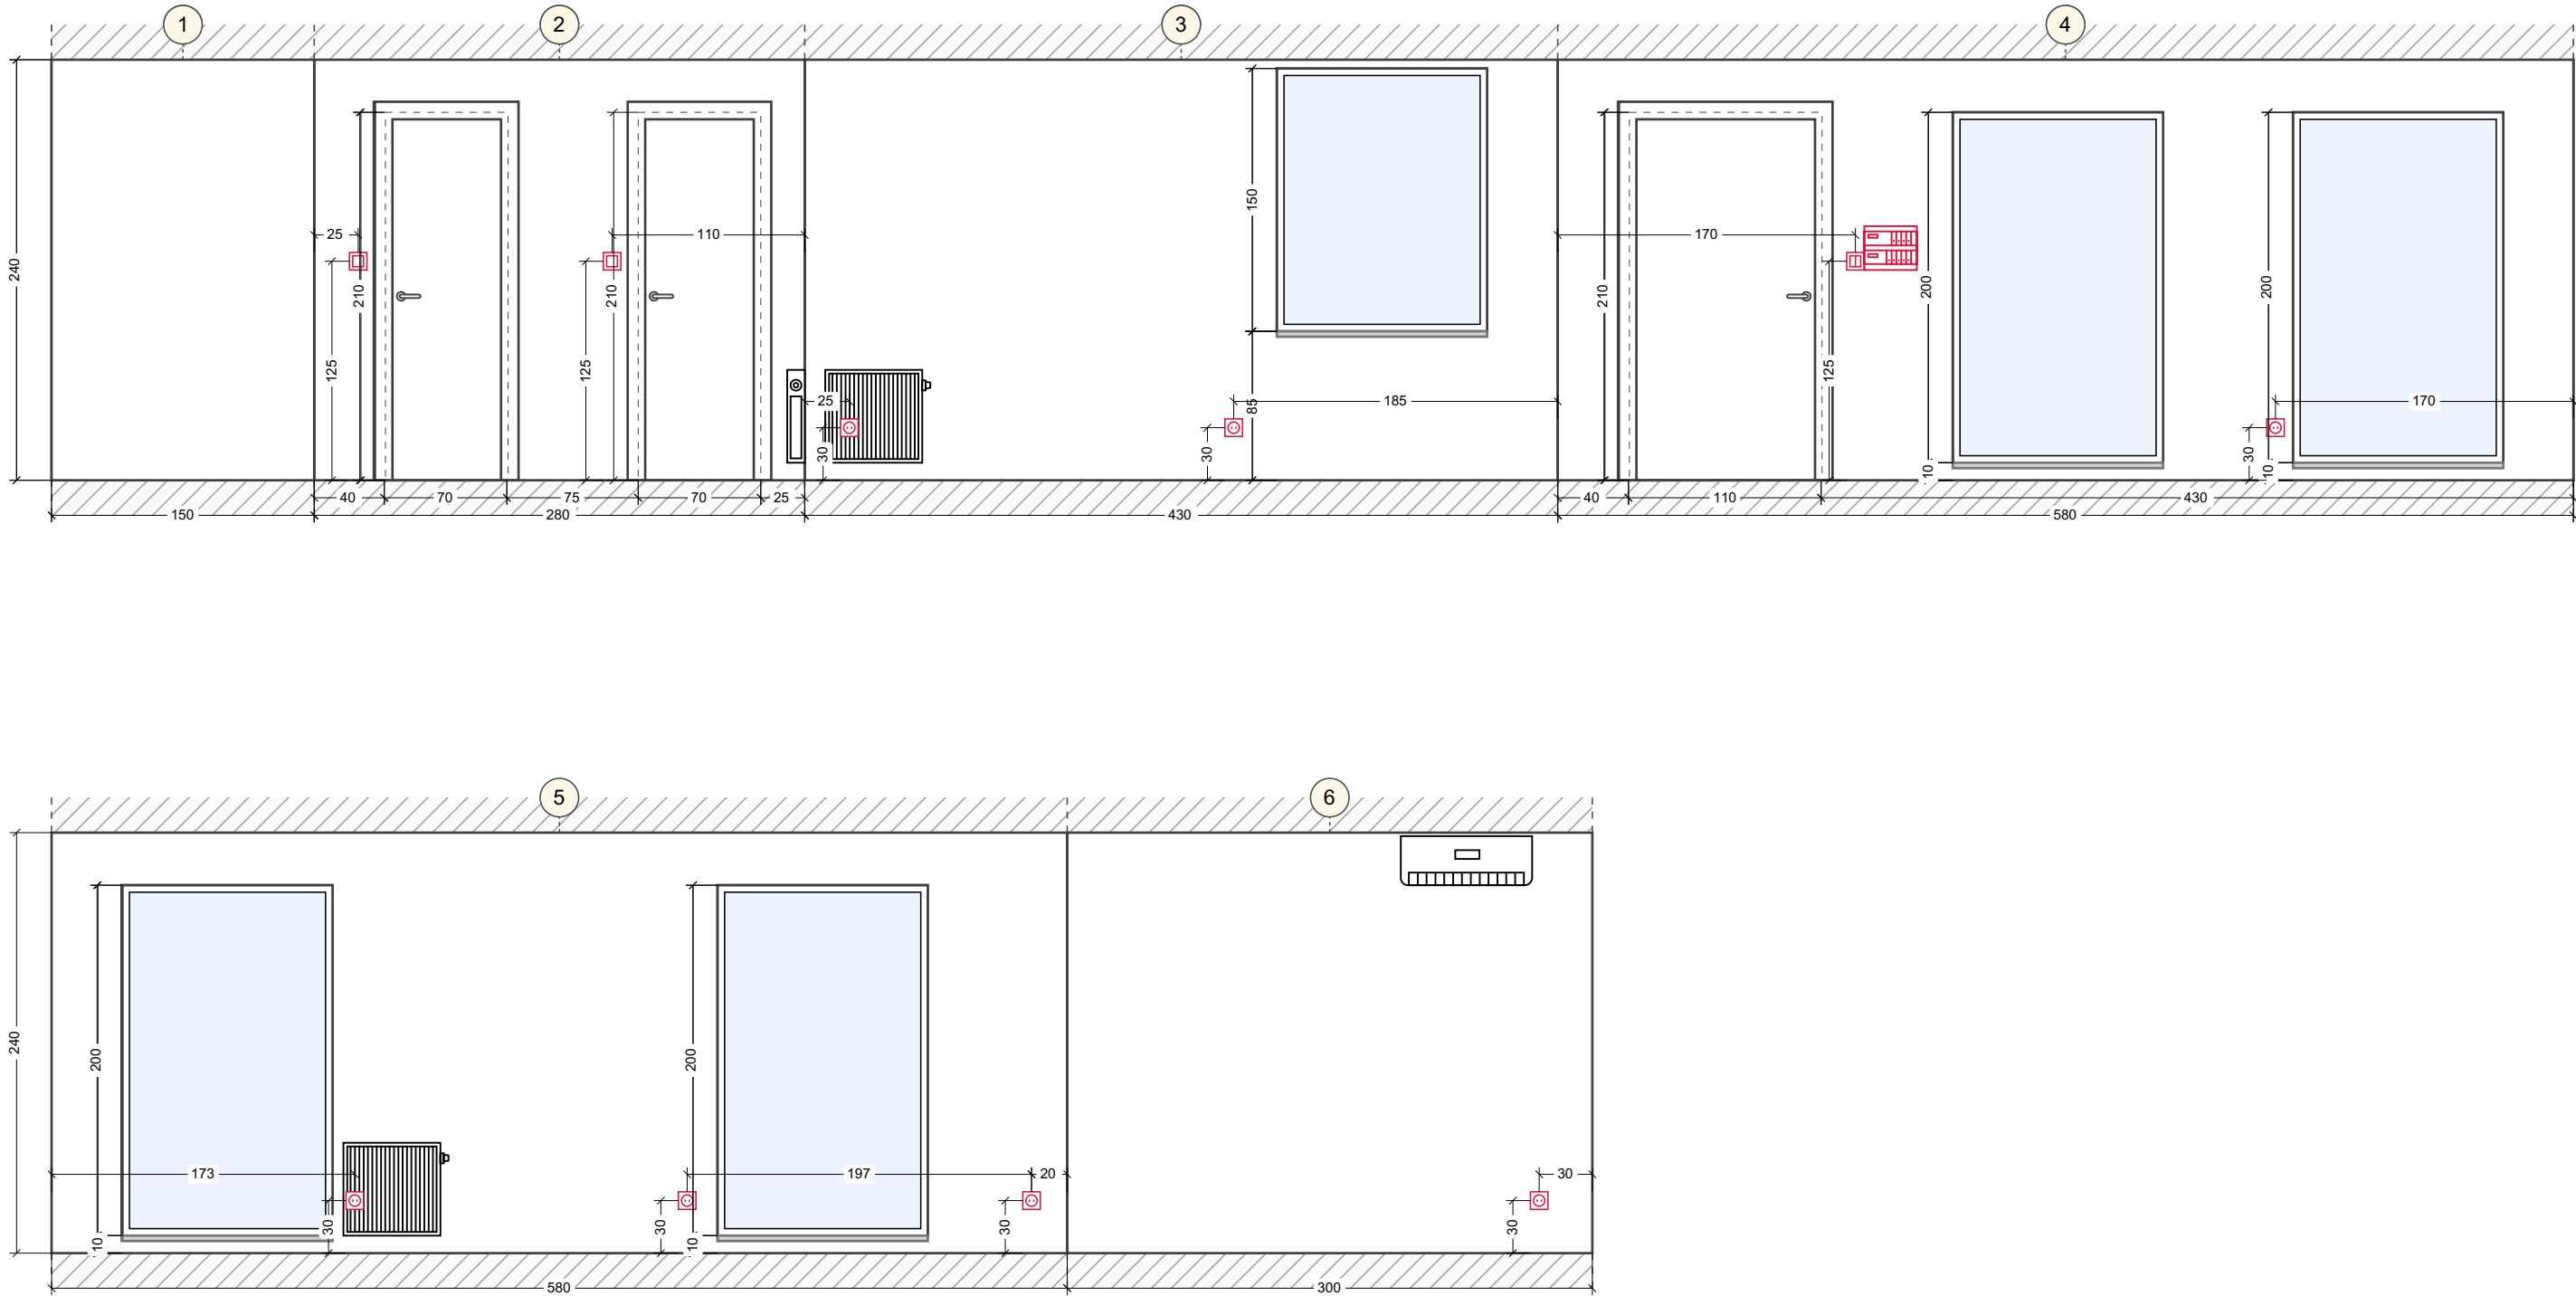

Rysunki ścian Pomieszczenie bez nazwy (1-4)

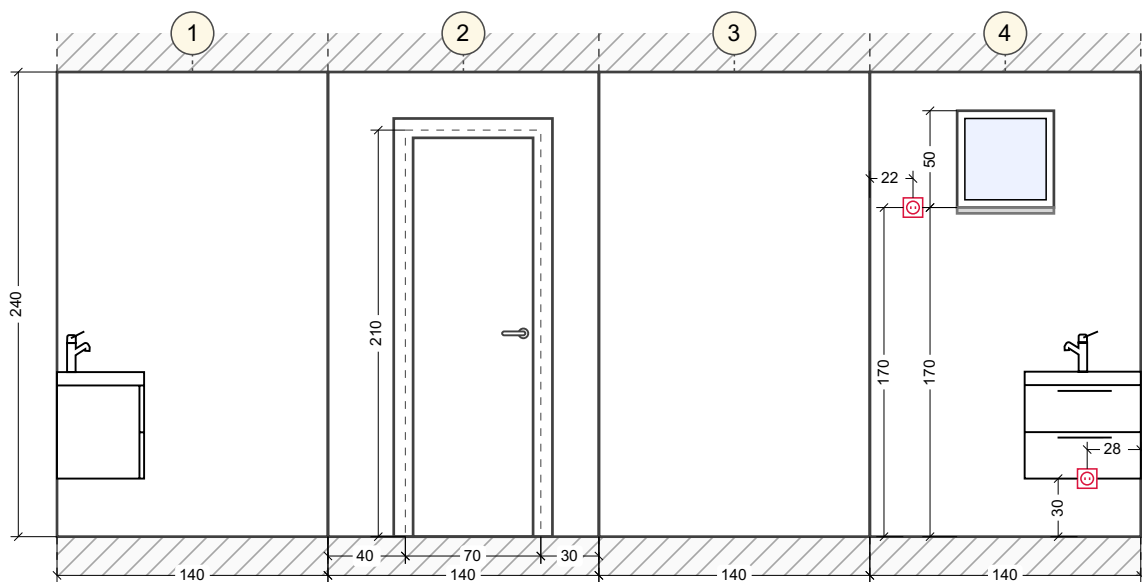

Rysunki ścian Pomieszczenie bez nazwy (1-4)

