



Ausgangsplan

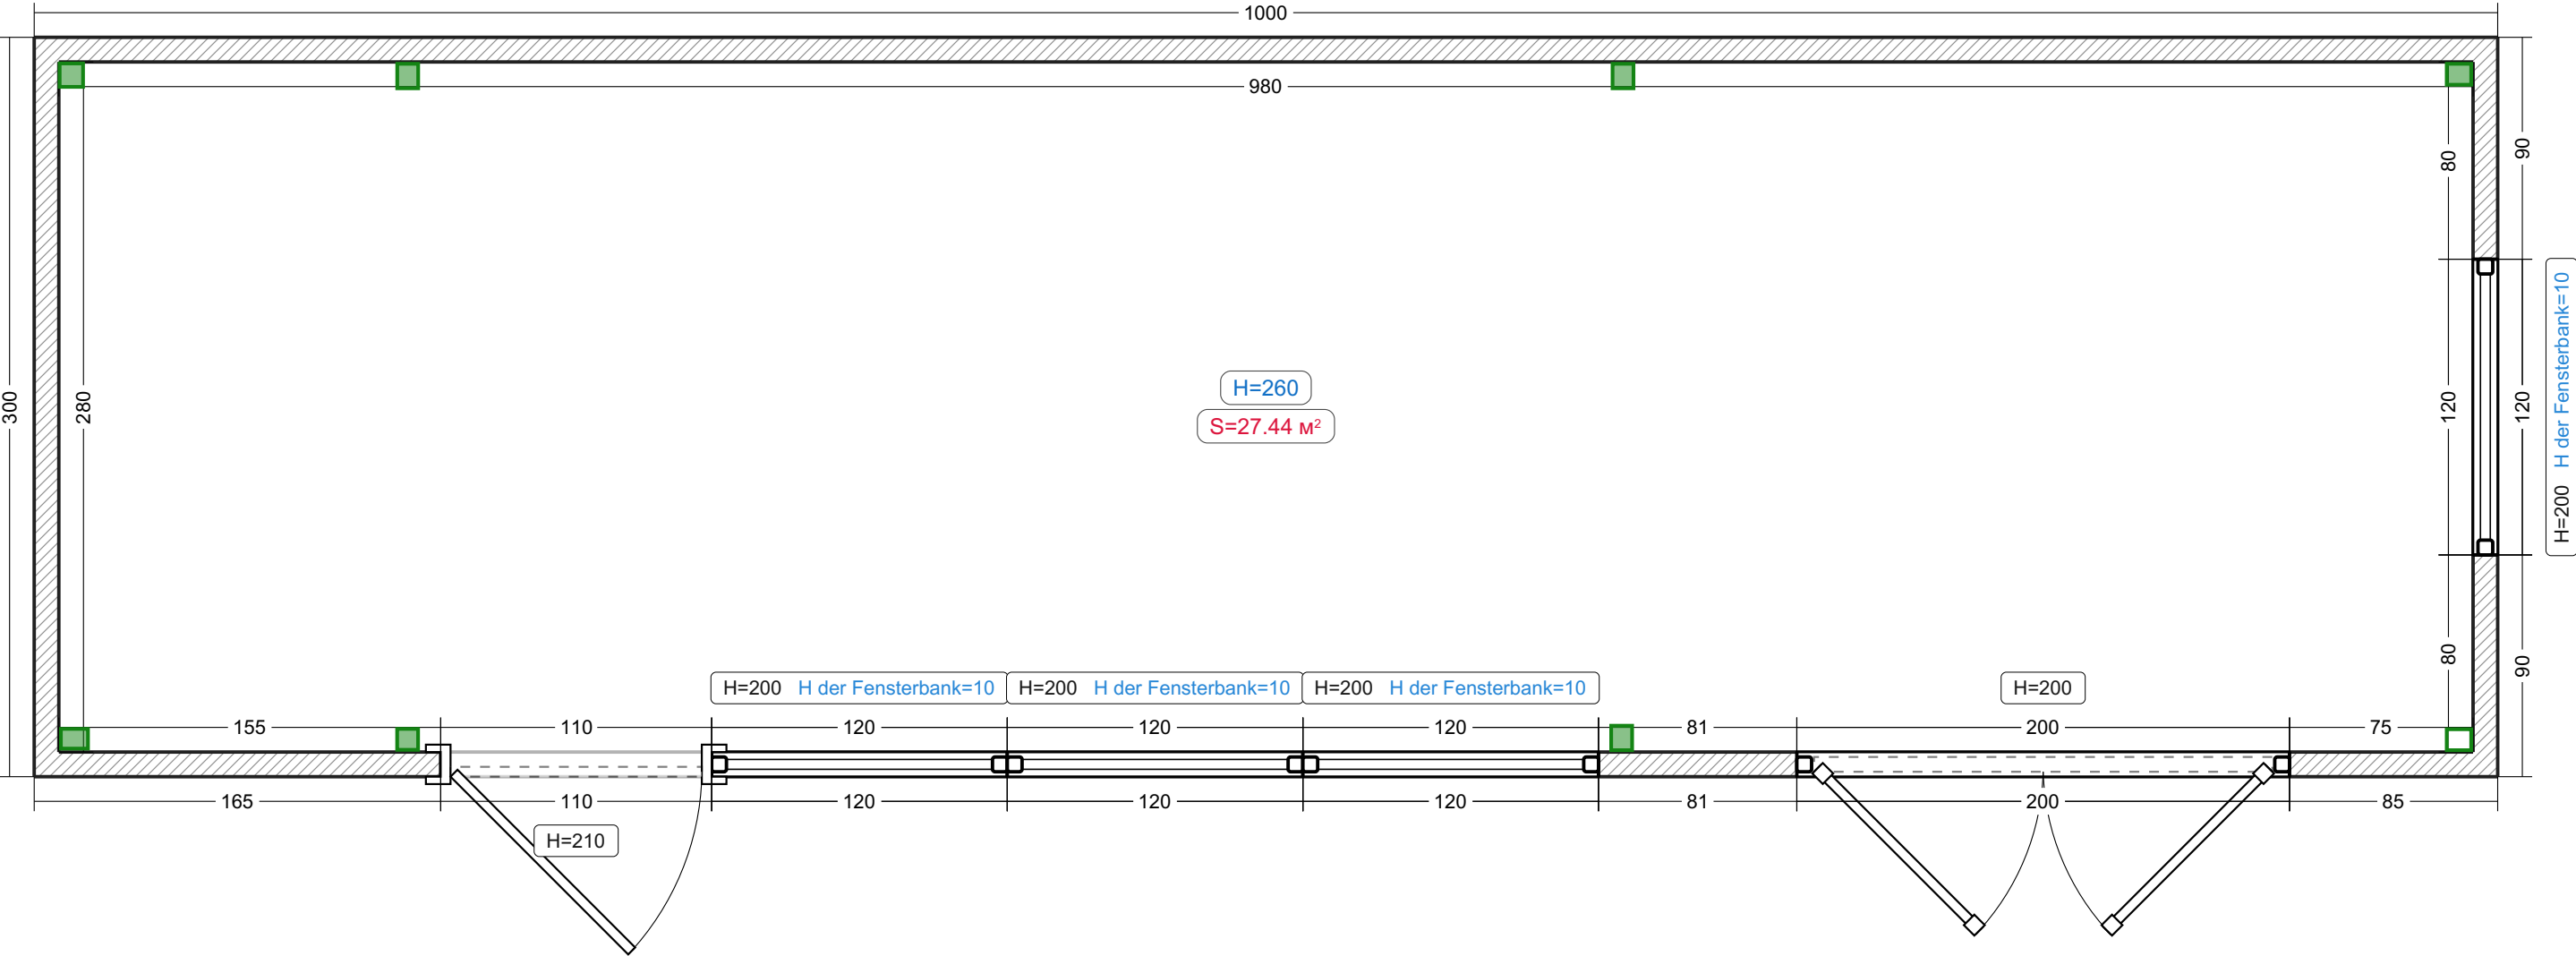

Legende:


Bestehende Mauer

Steckdosen

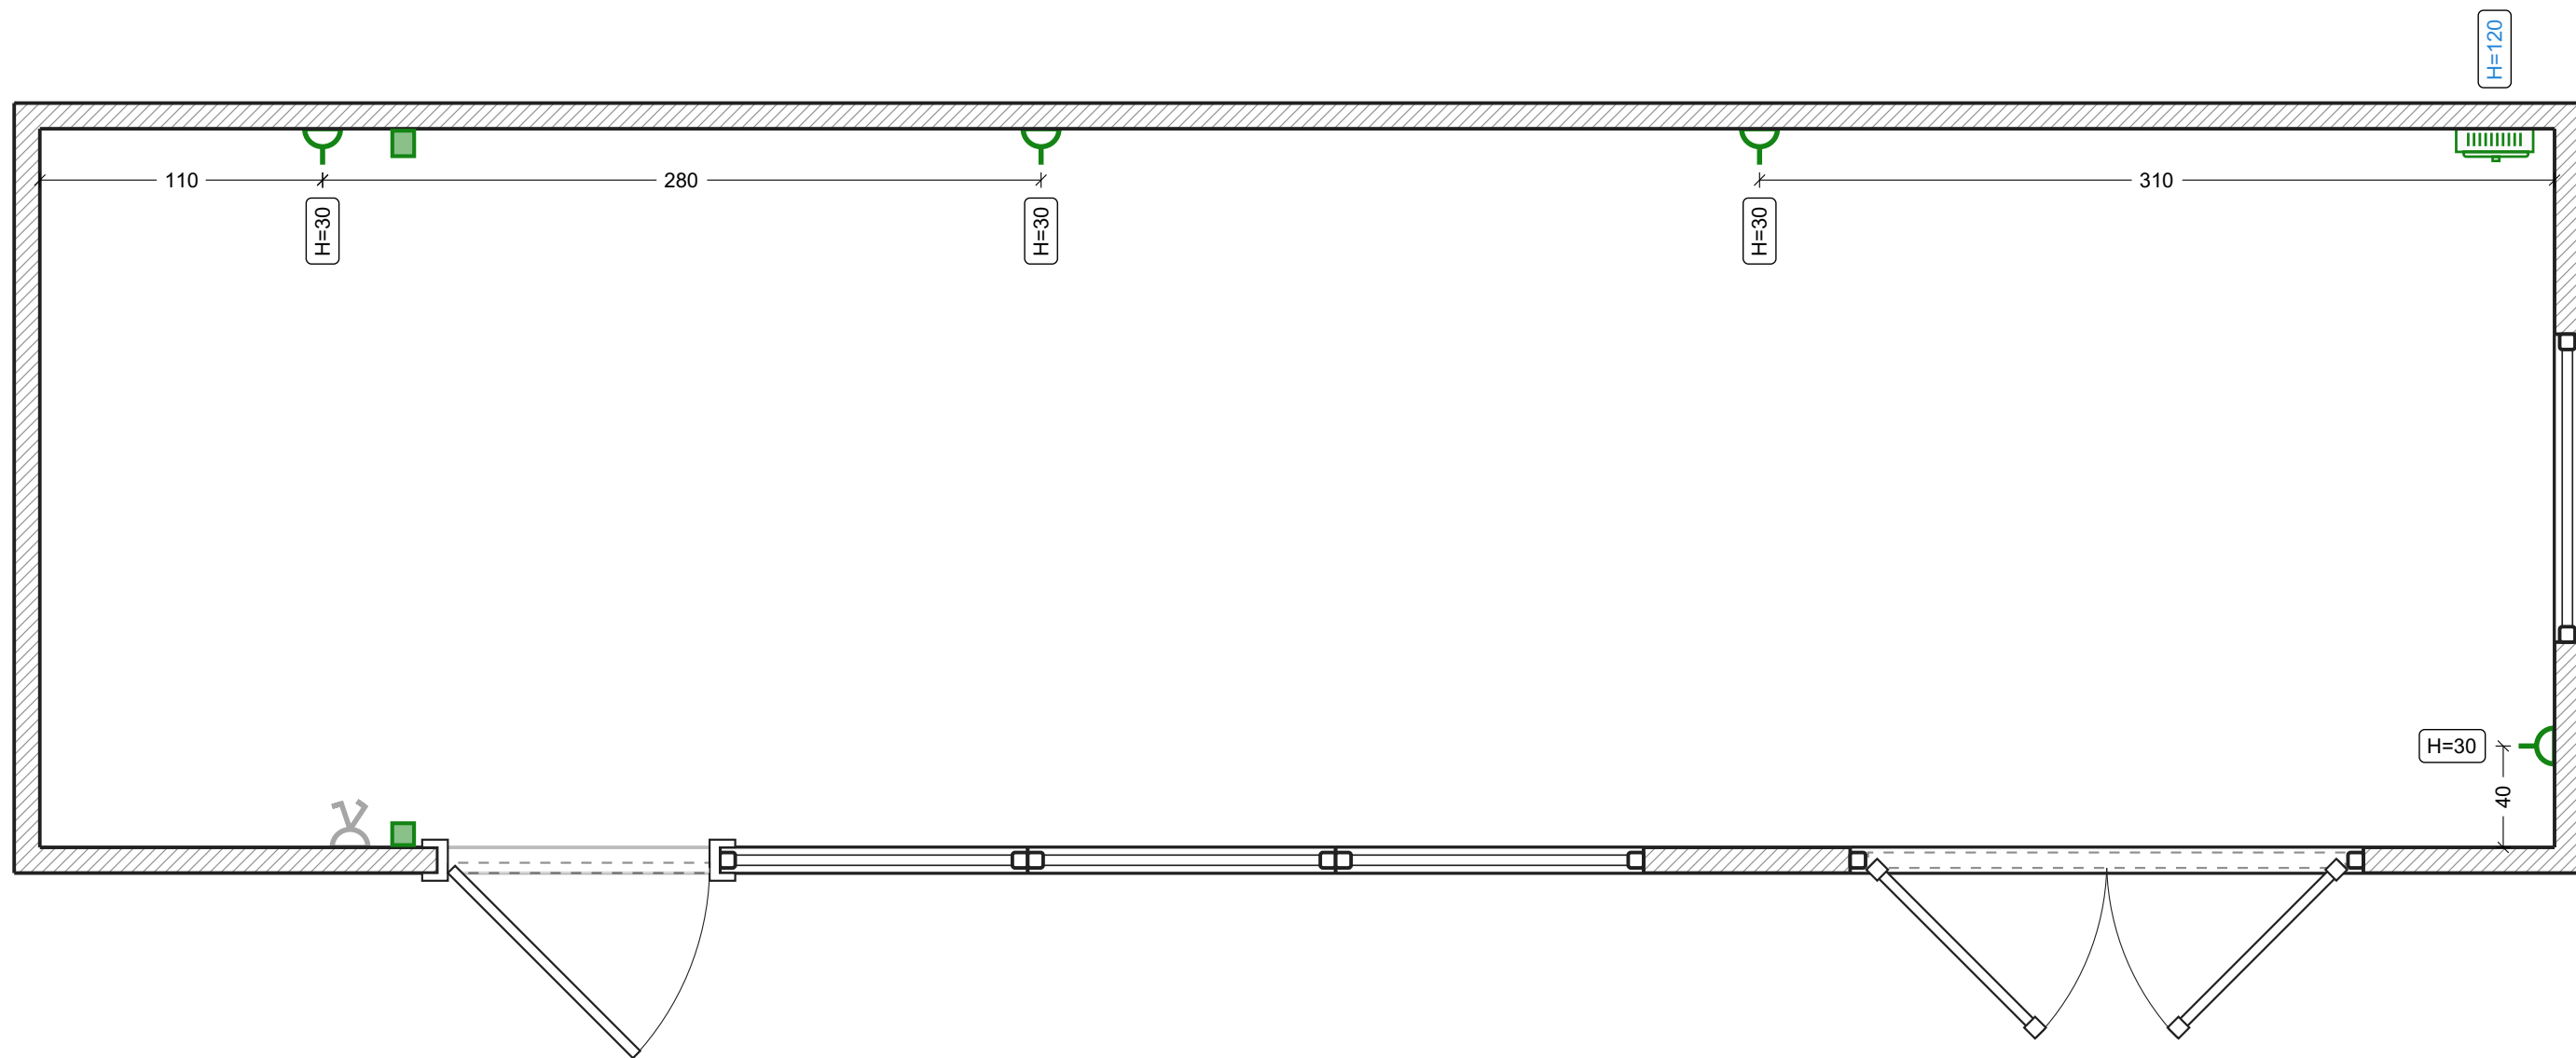


- Legende:
-  Standard steckdose
 -  Schalttafel angelegt

Beleuchtung

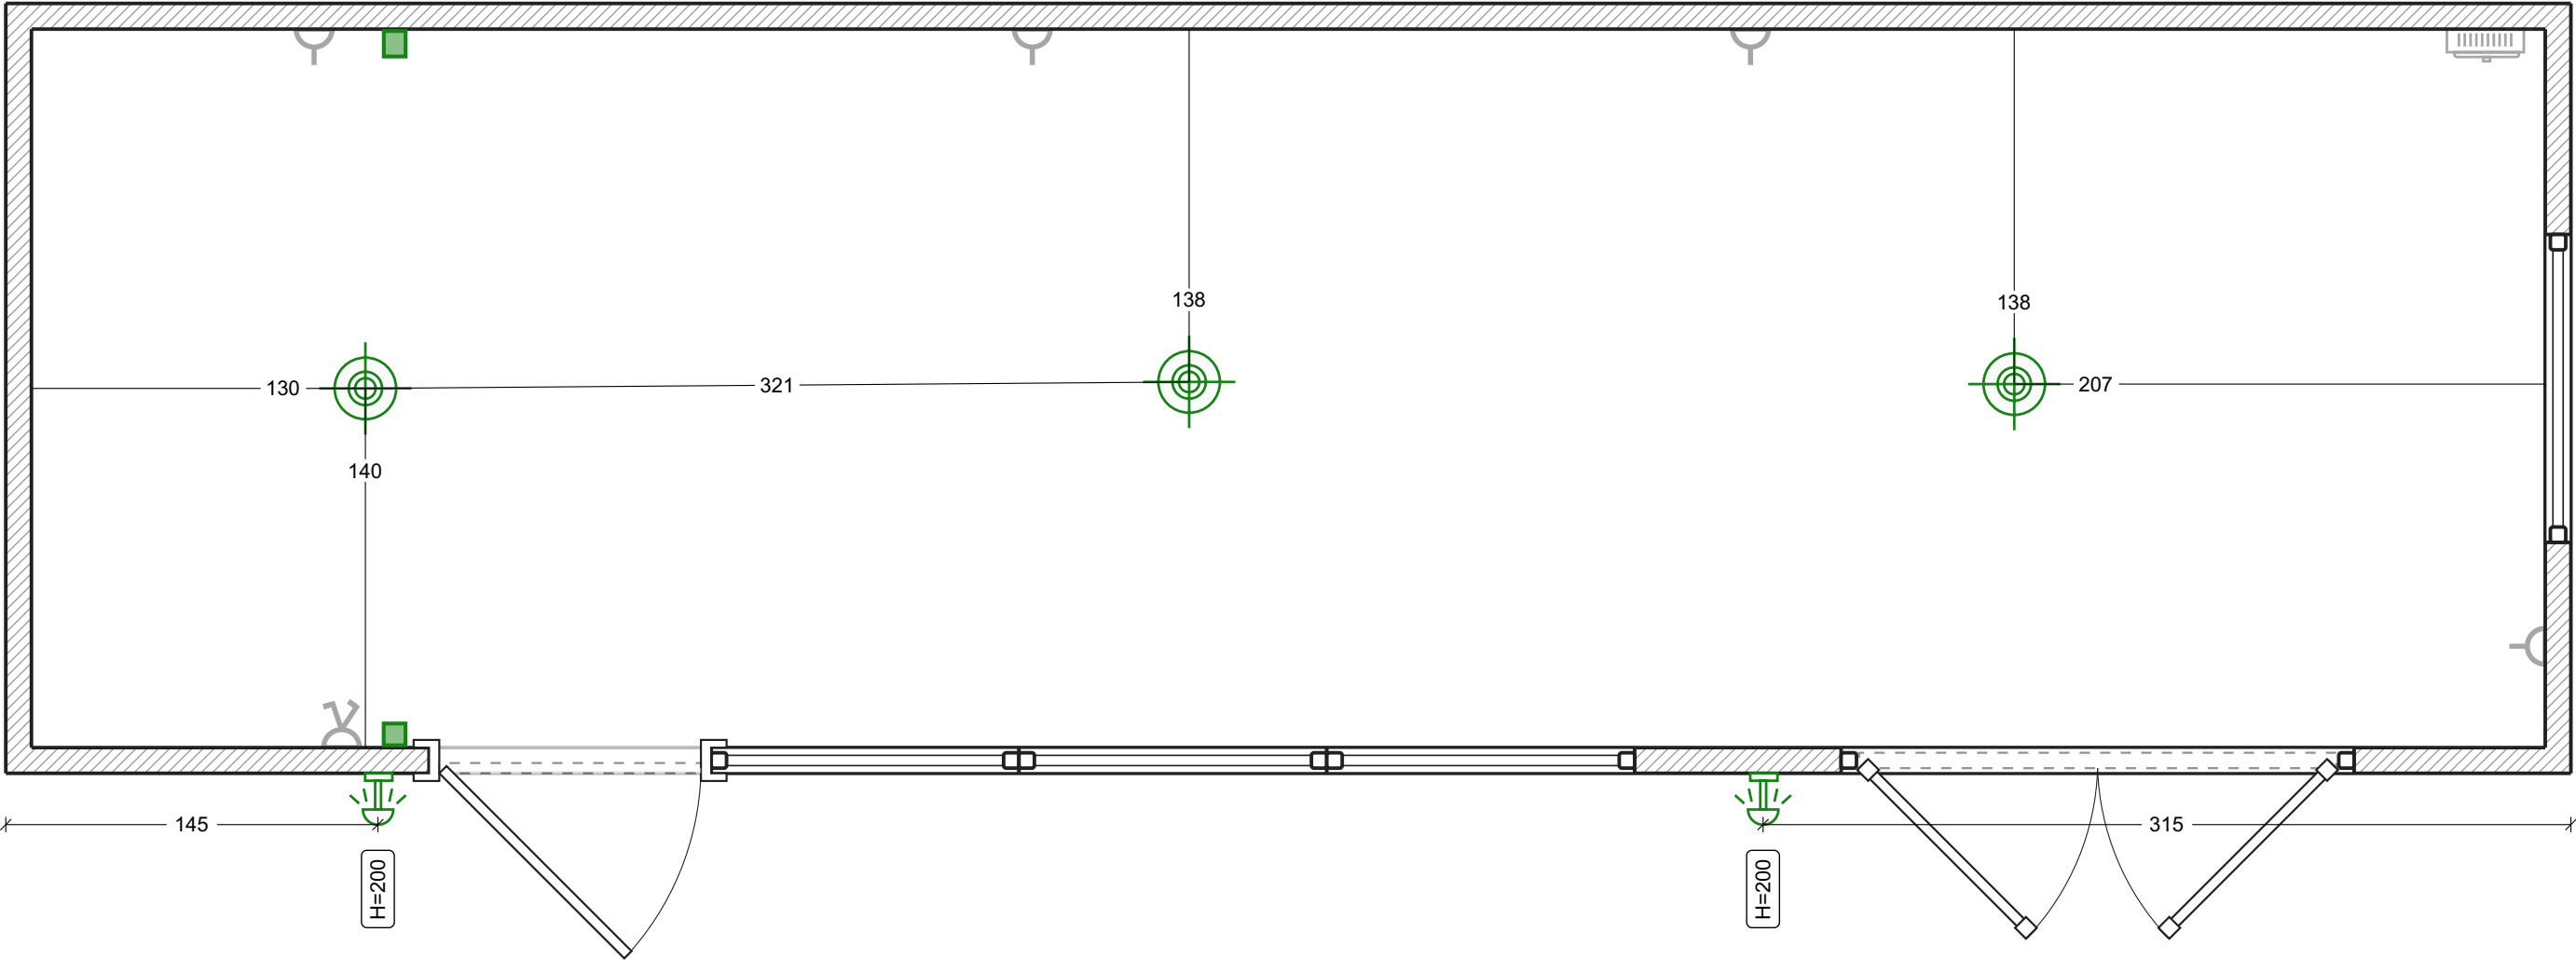

- Legende:
- Deckenkrone
 - LED-Beleuchtungskörper


Schalter

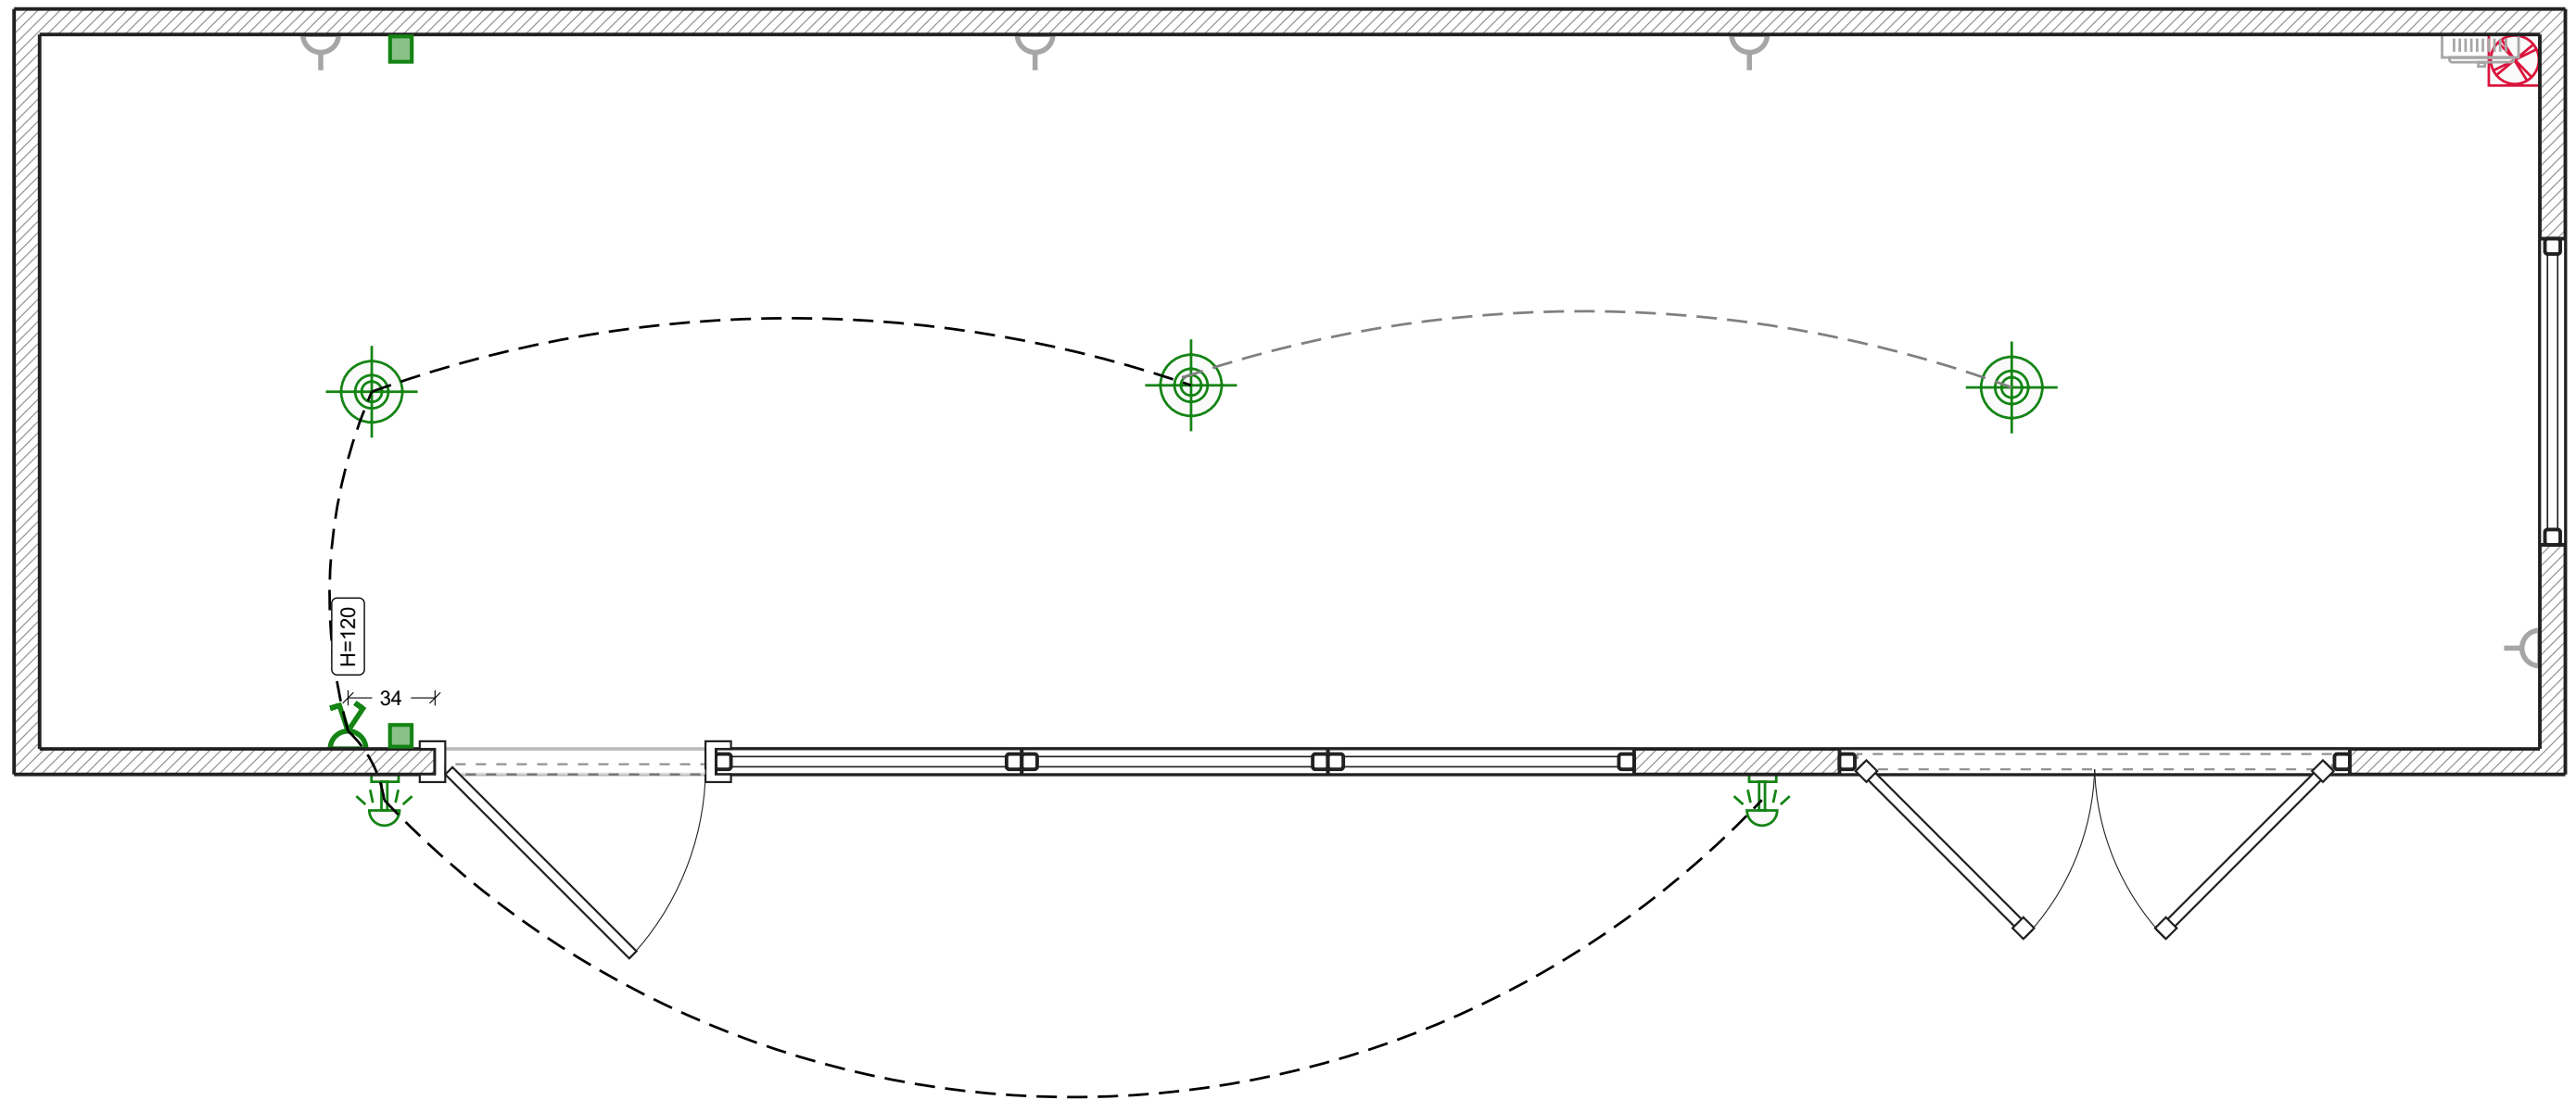


Legende:



2-Tasten-Schalter

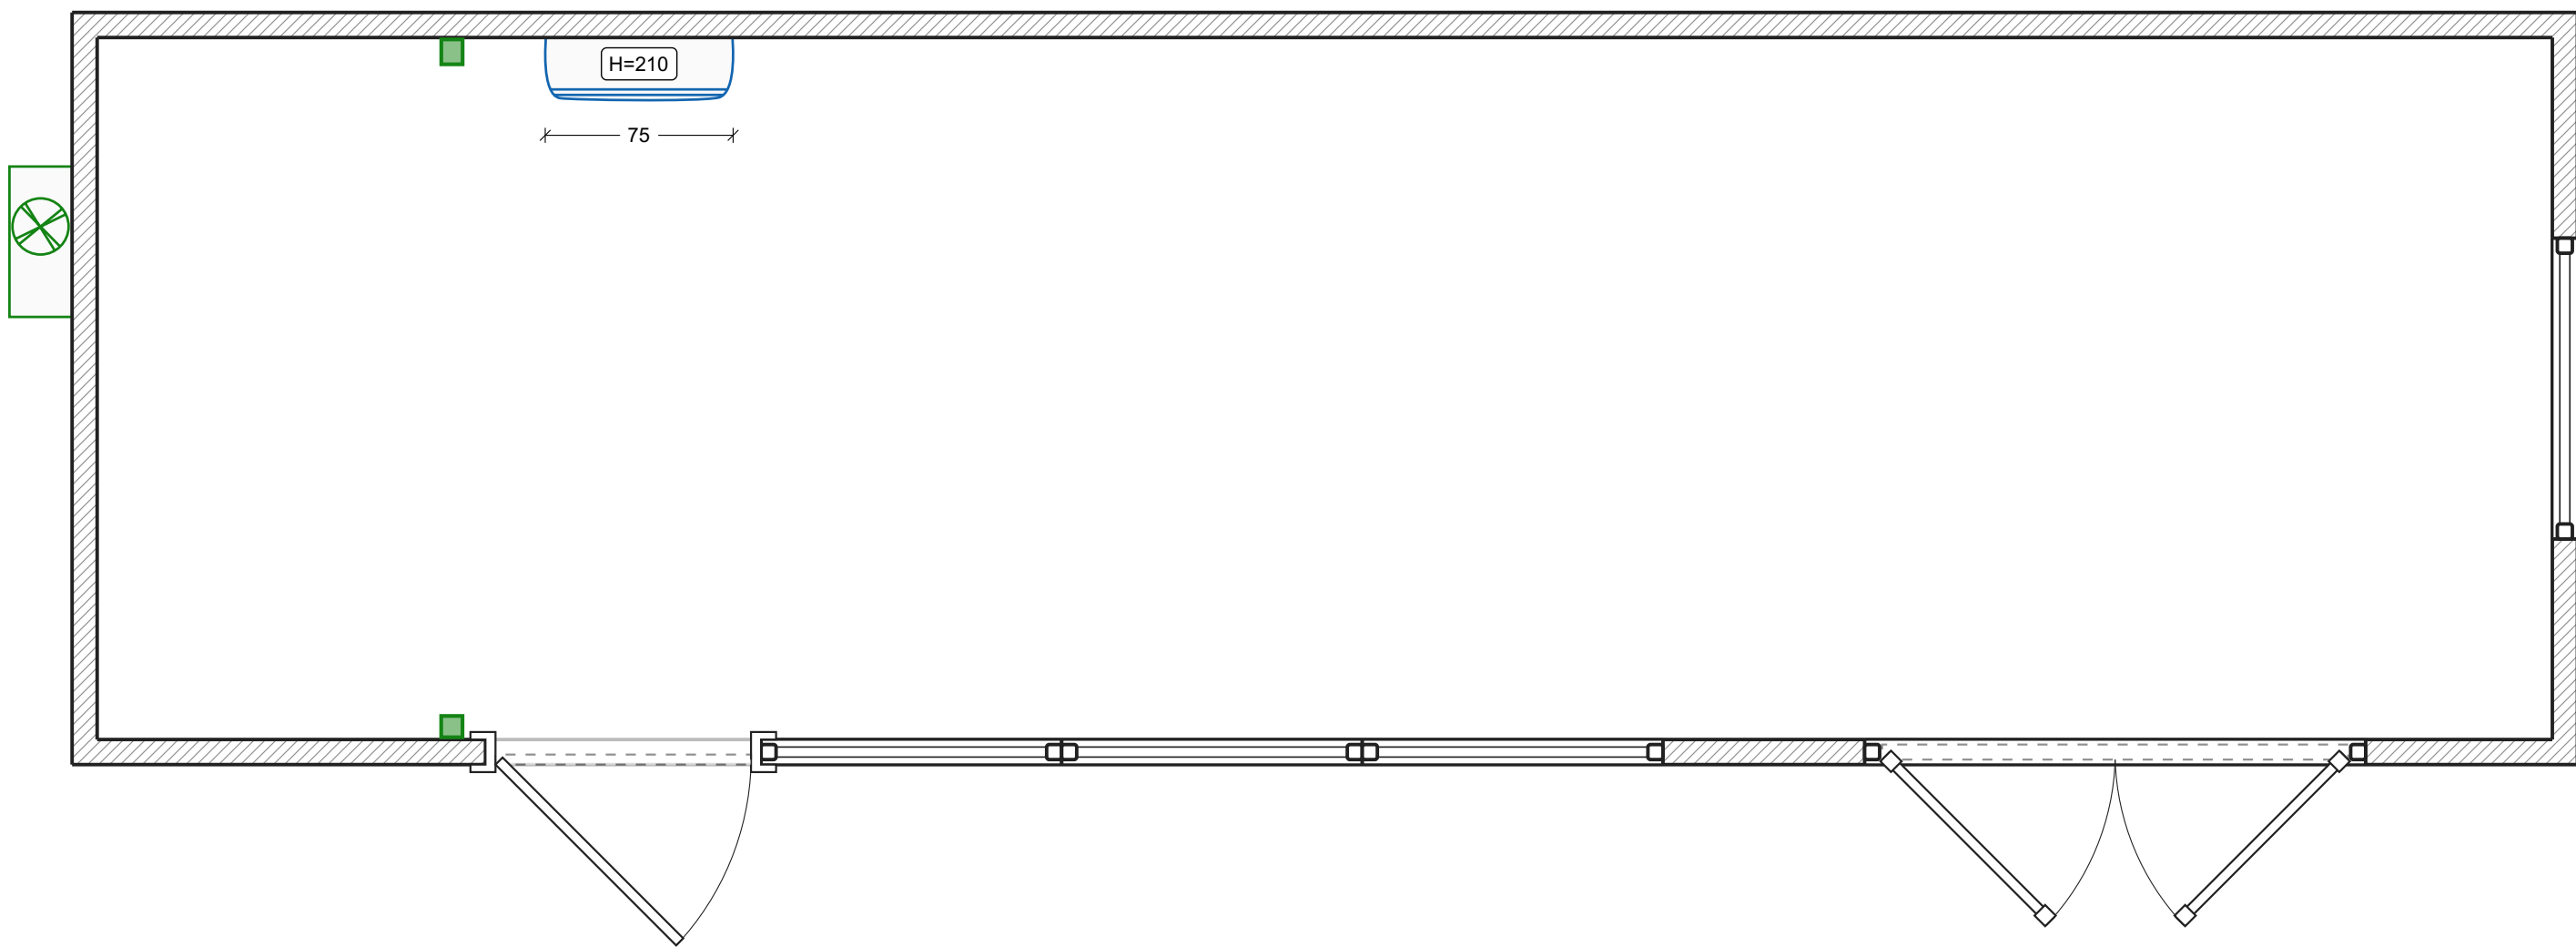


- Legende:
-  Split-System-Außengerät
 -  Split-System-Innenblock

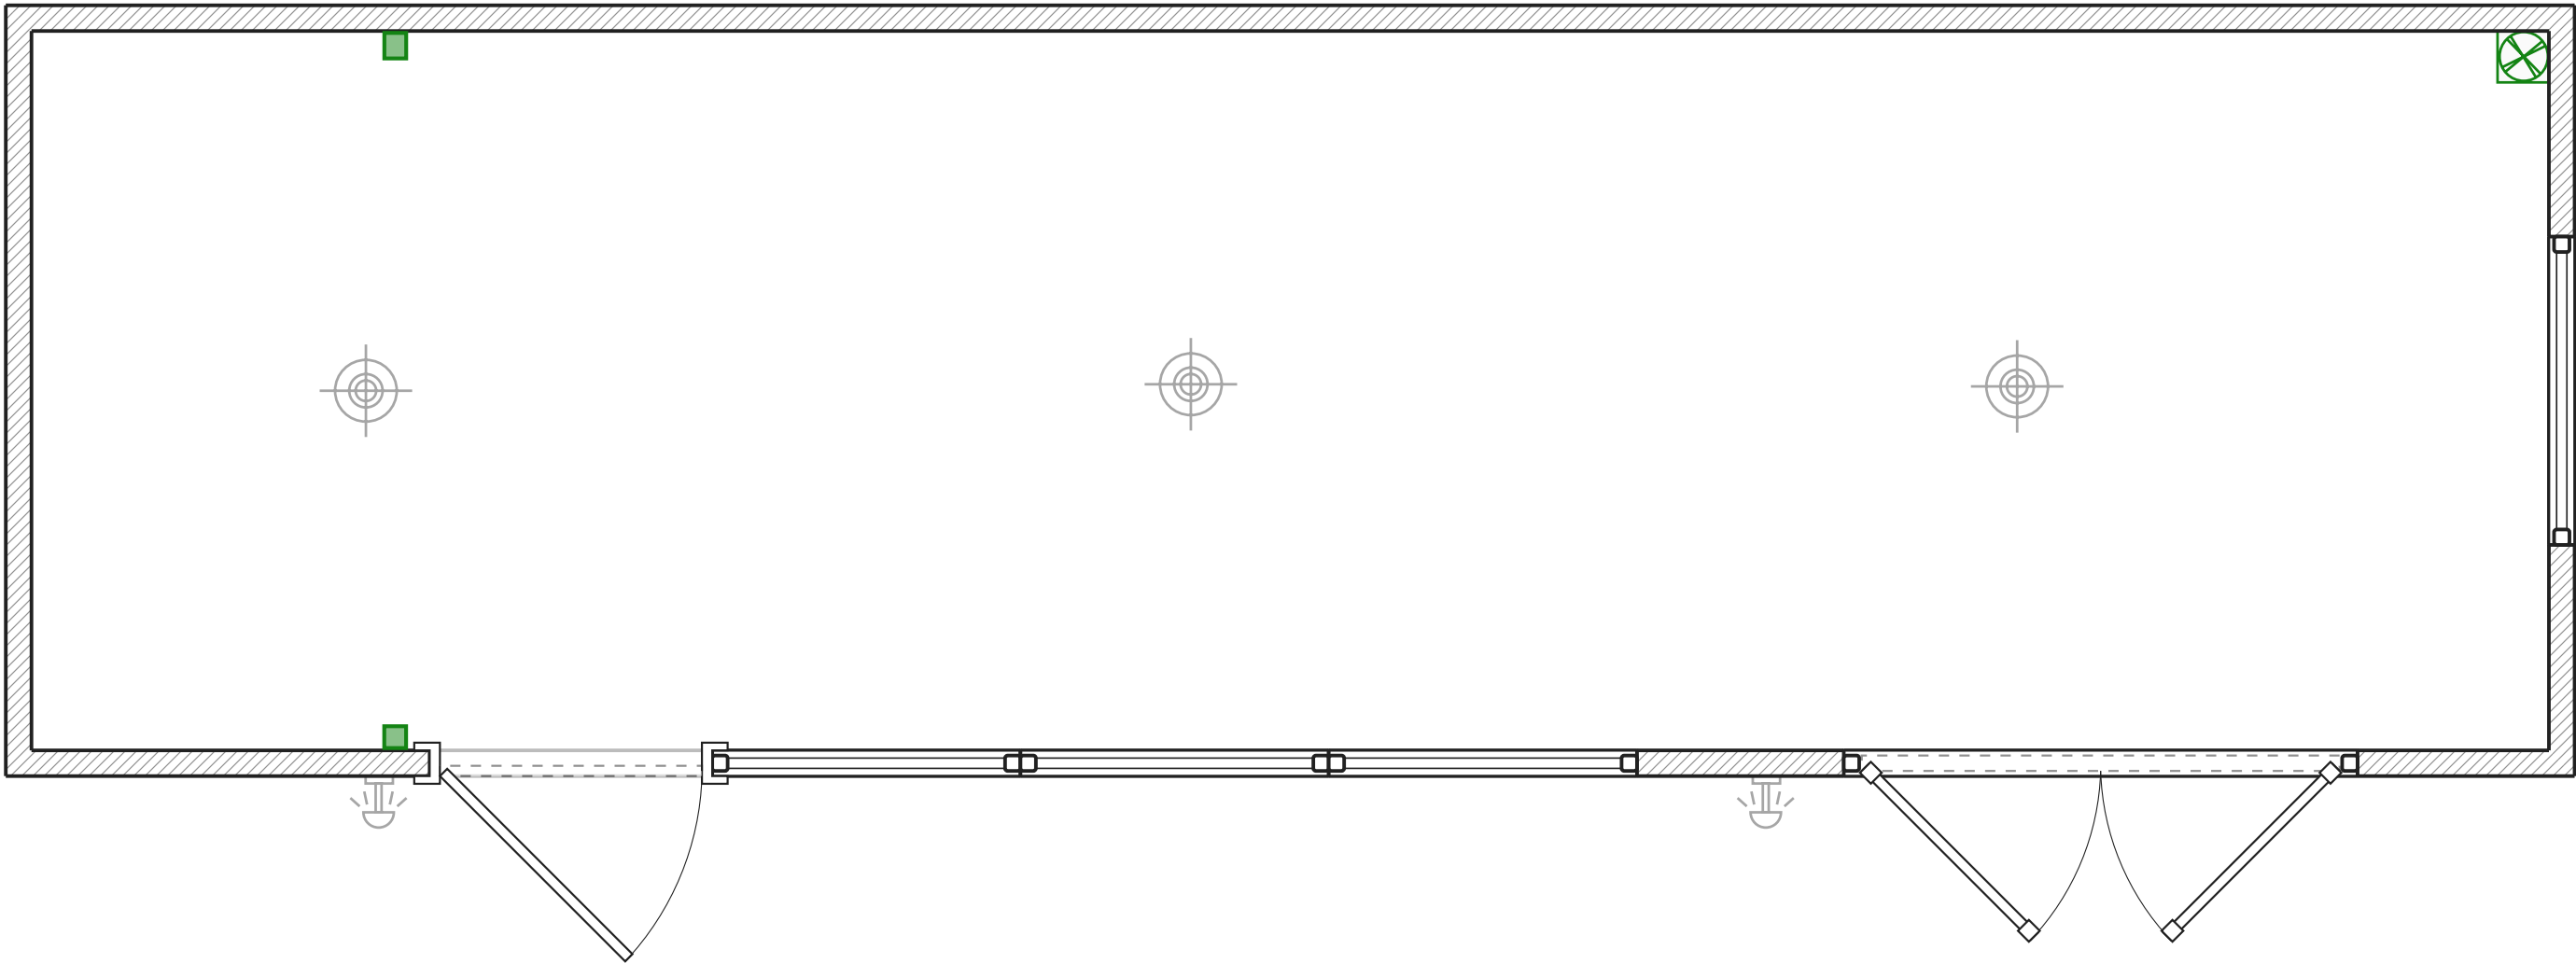


Legende:
 Abluftsauger

Verkabelung

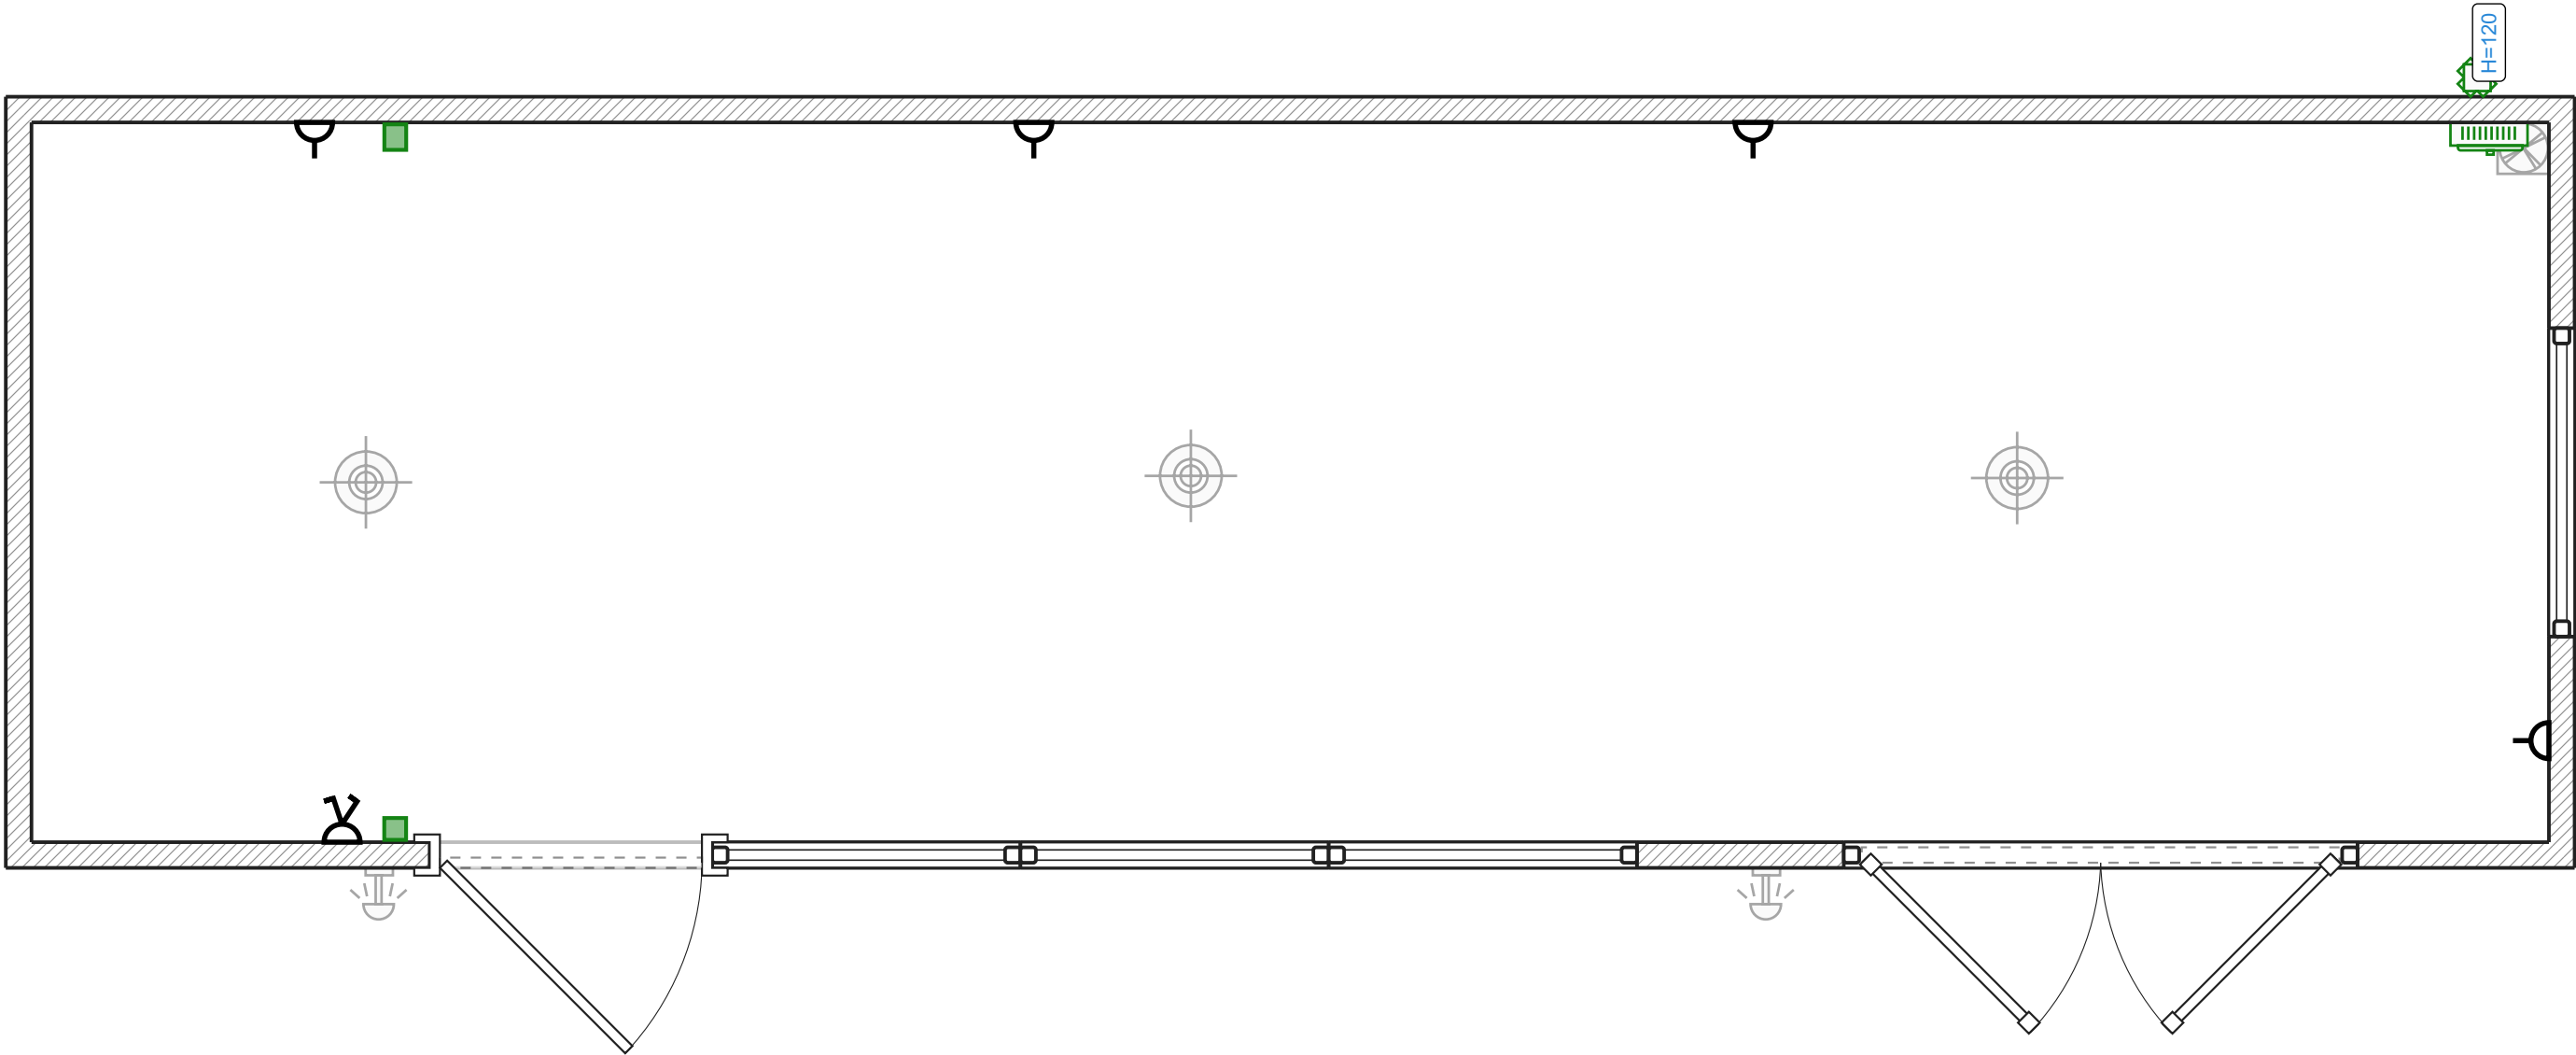

- Legende:
-  Schalttafel angelegt
 -  Verteilerkasten

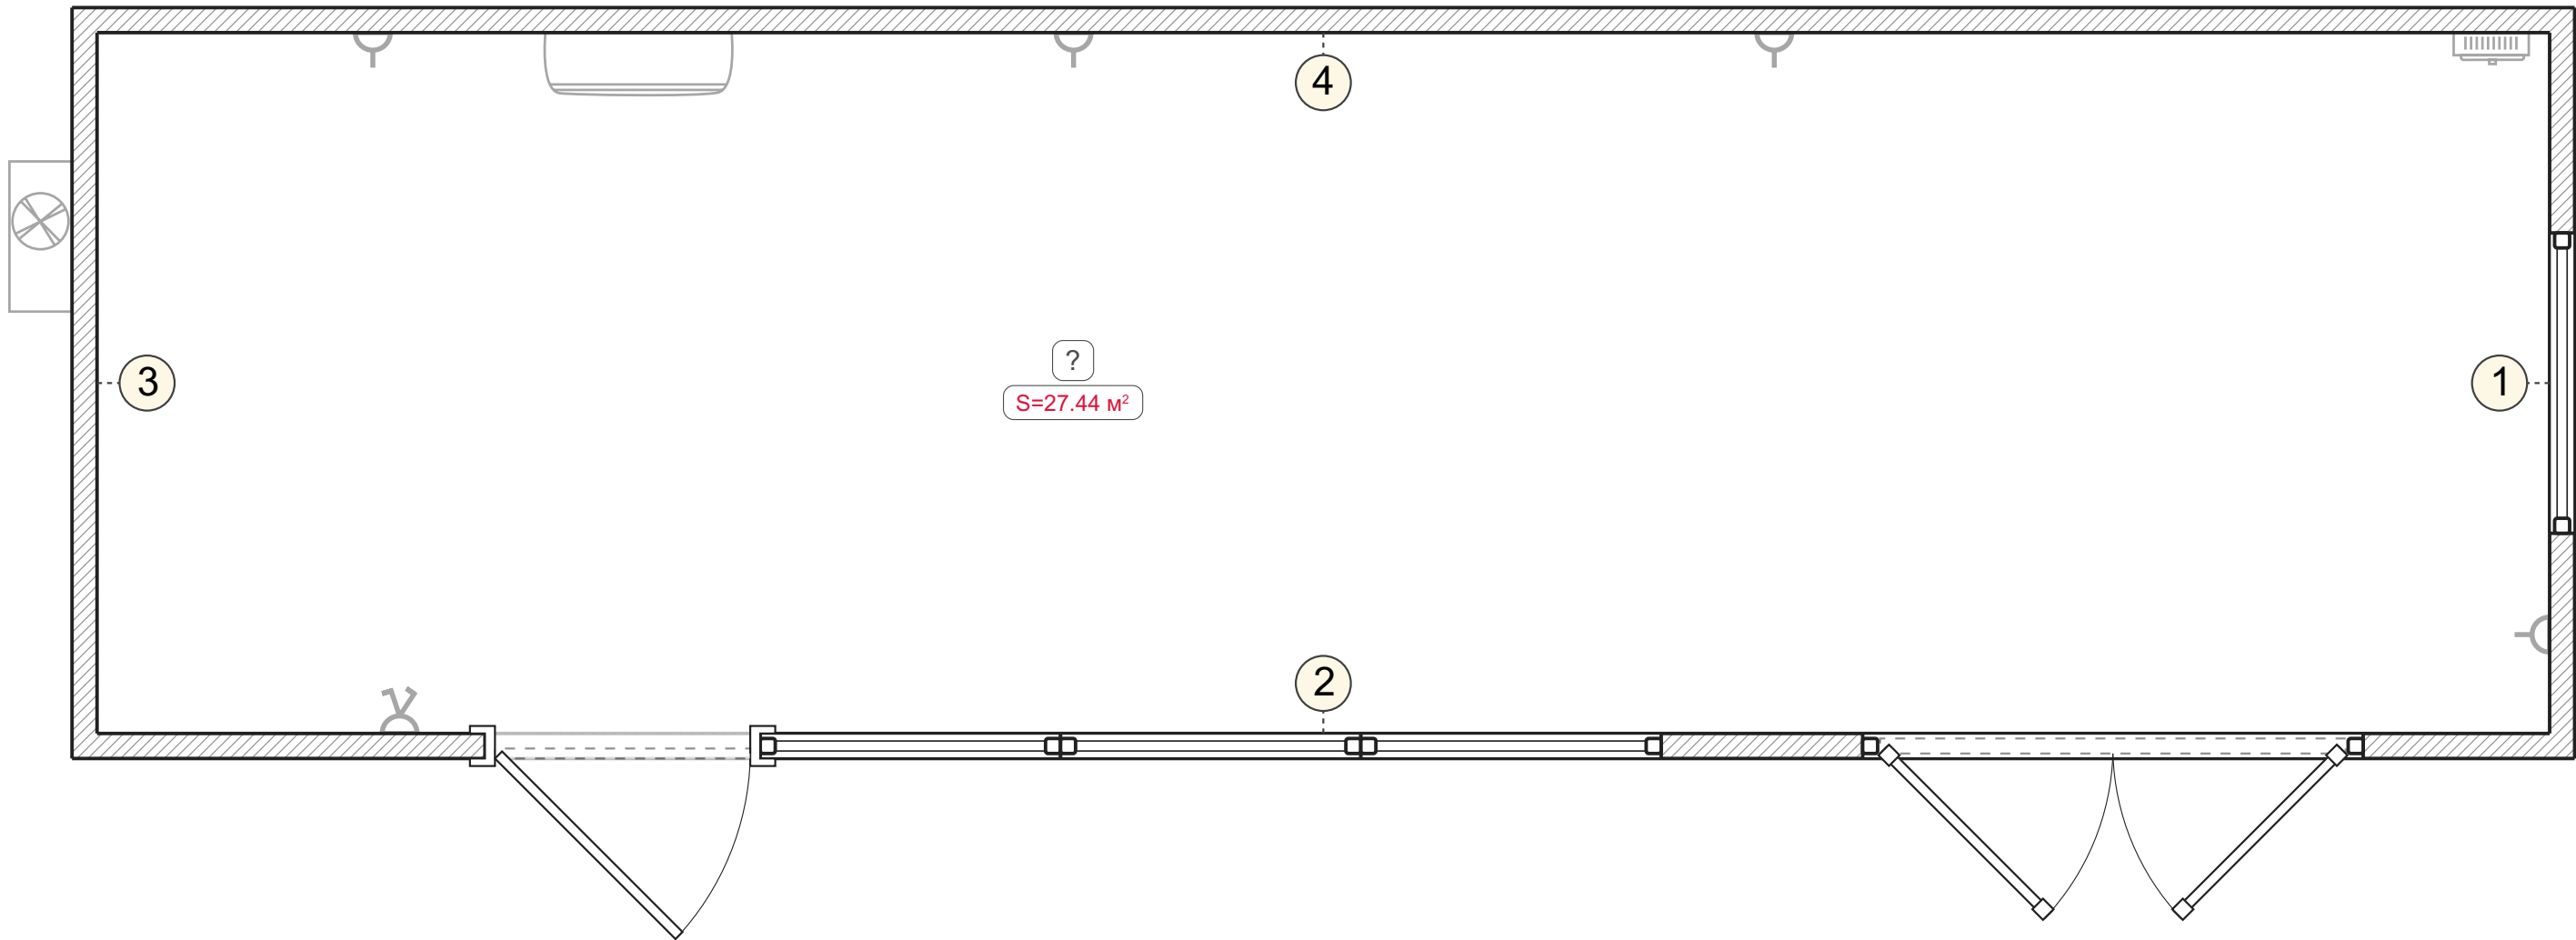

Wandansichten. Unbenannter Raum (1-4)

