




Ausgangsplan

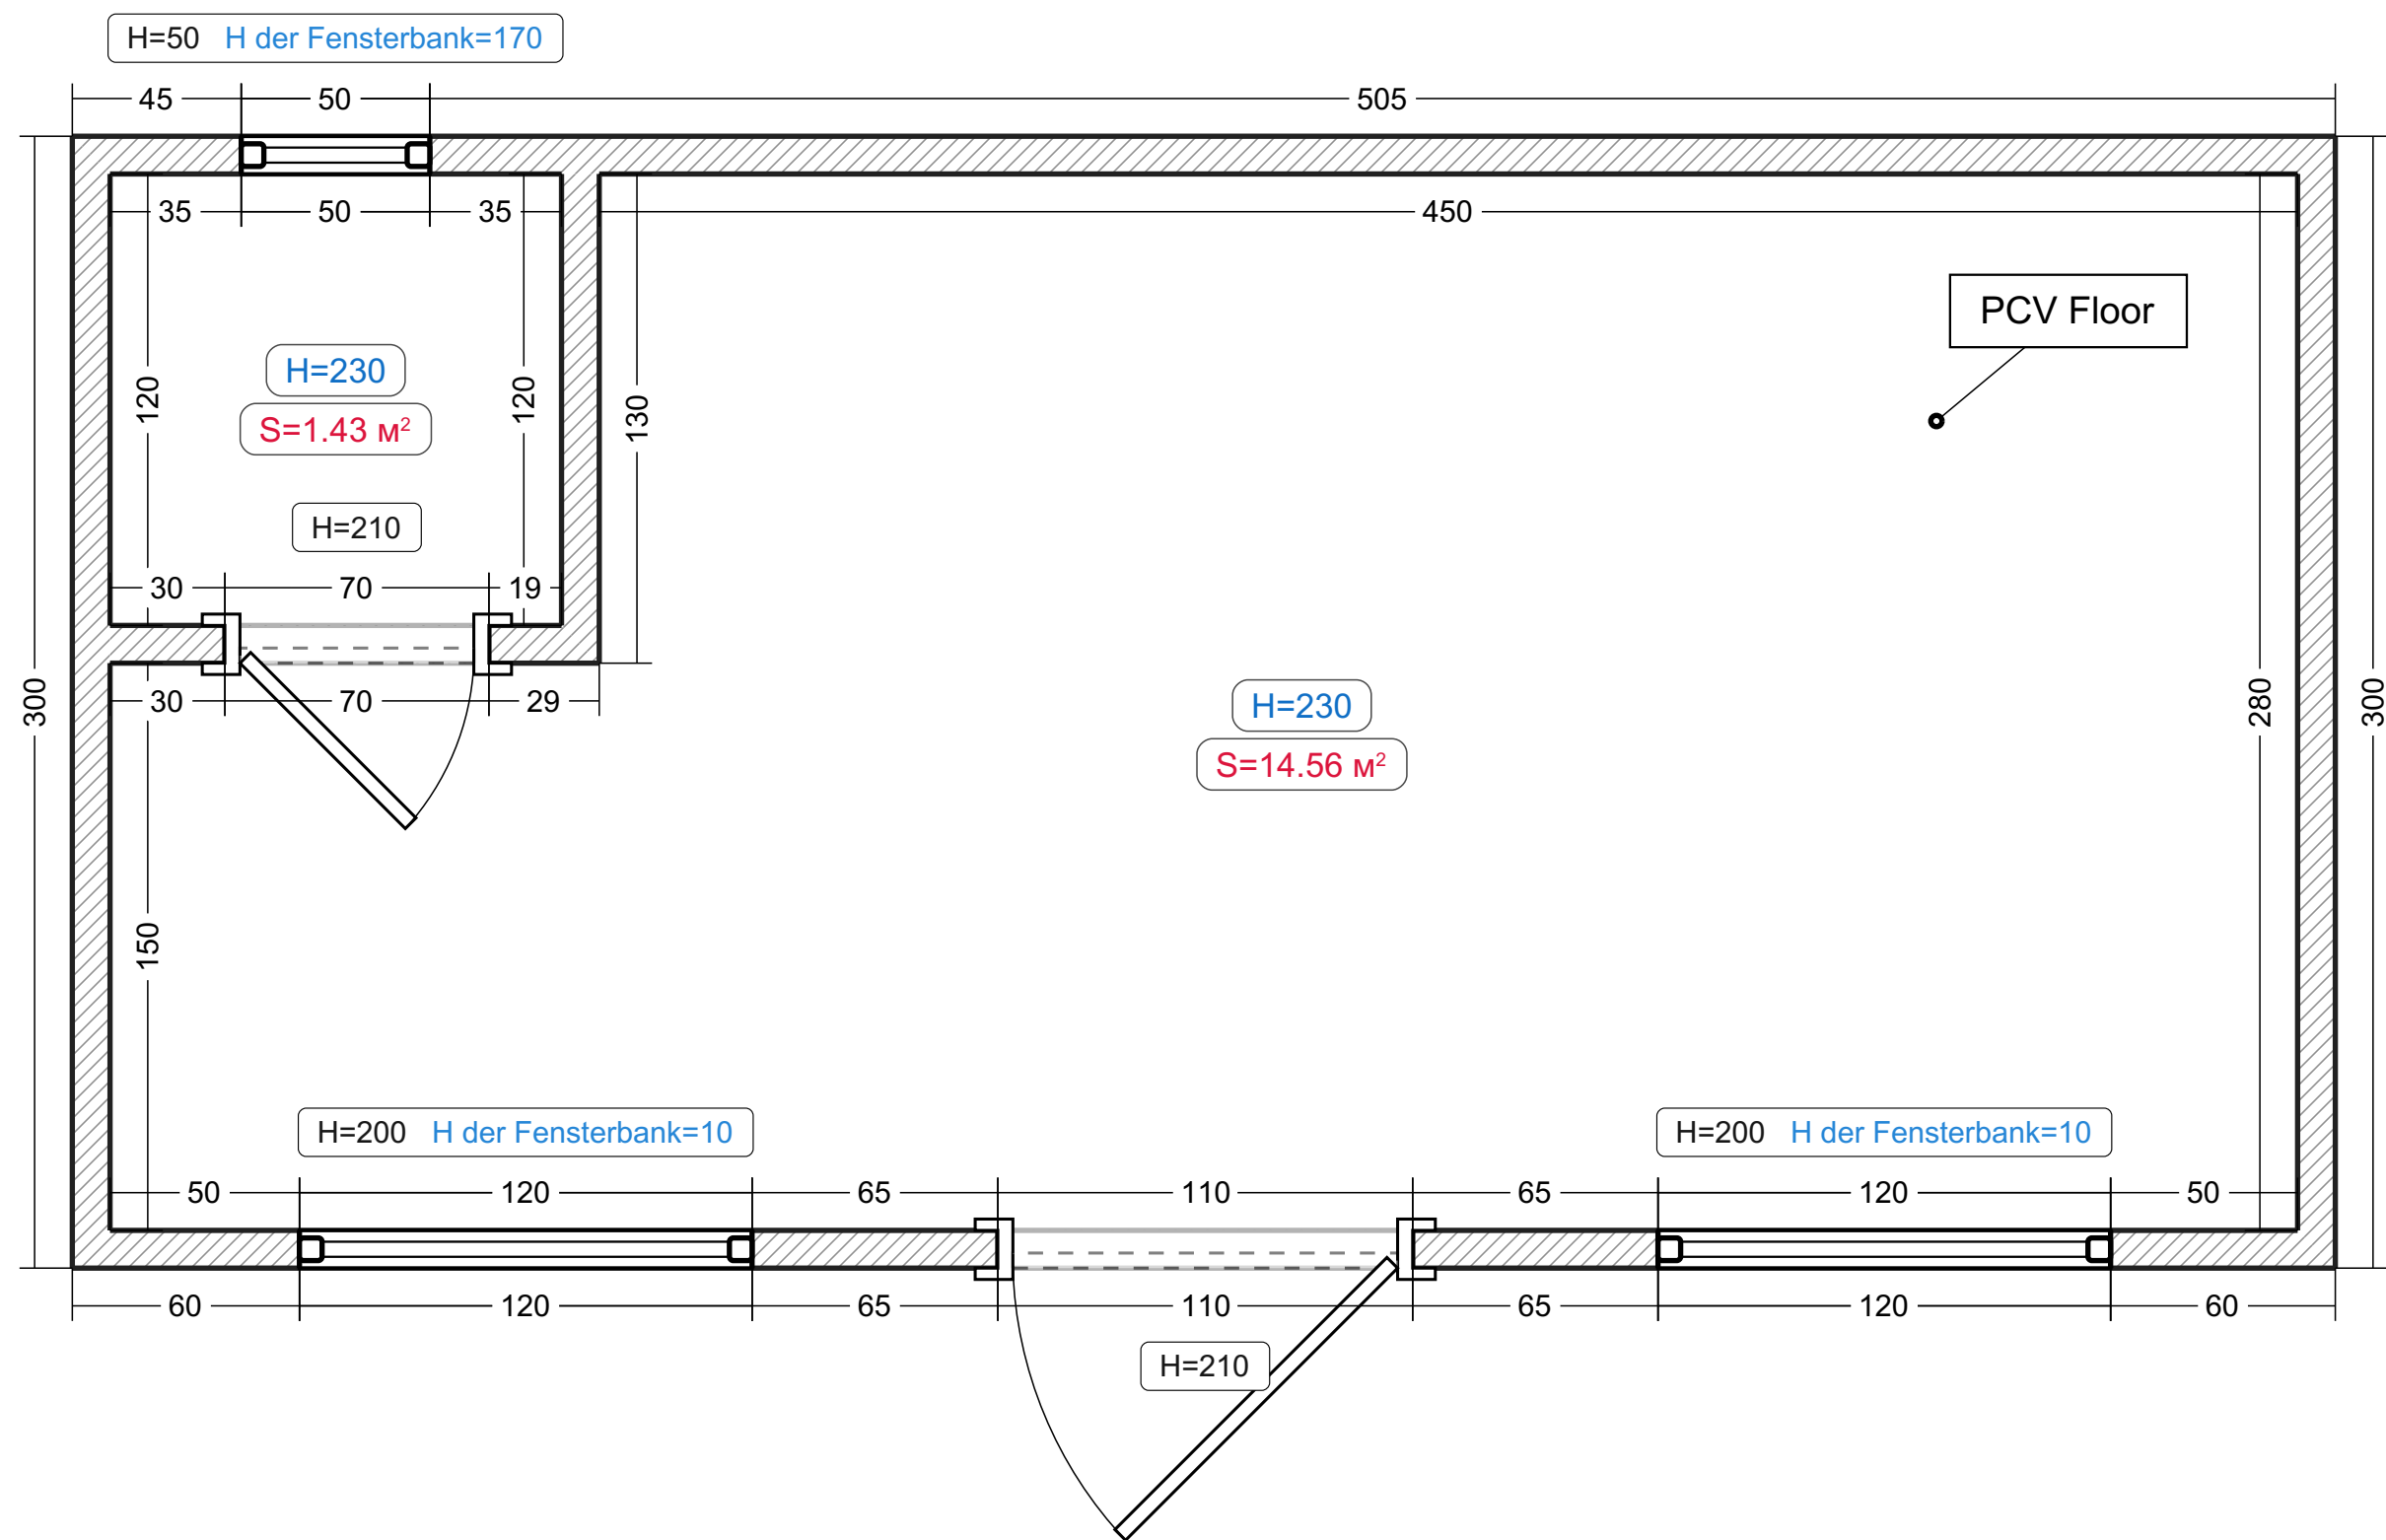


Legende:
Bestehende Mauer

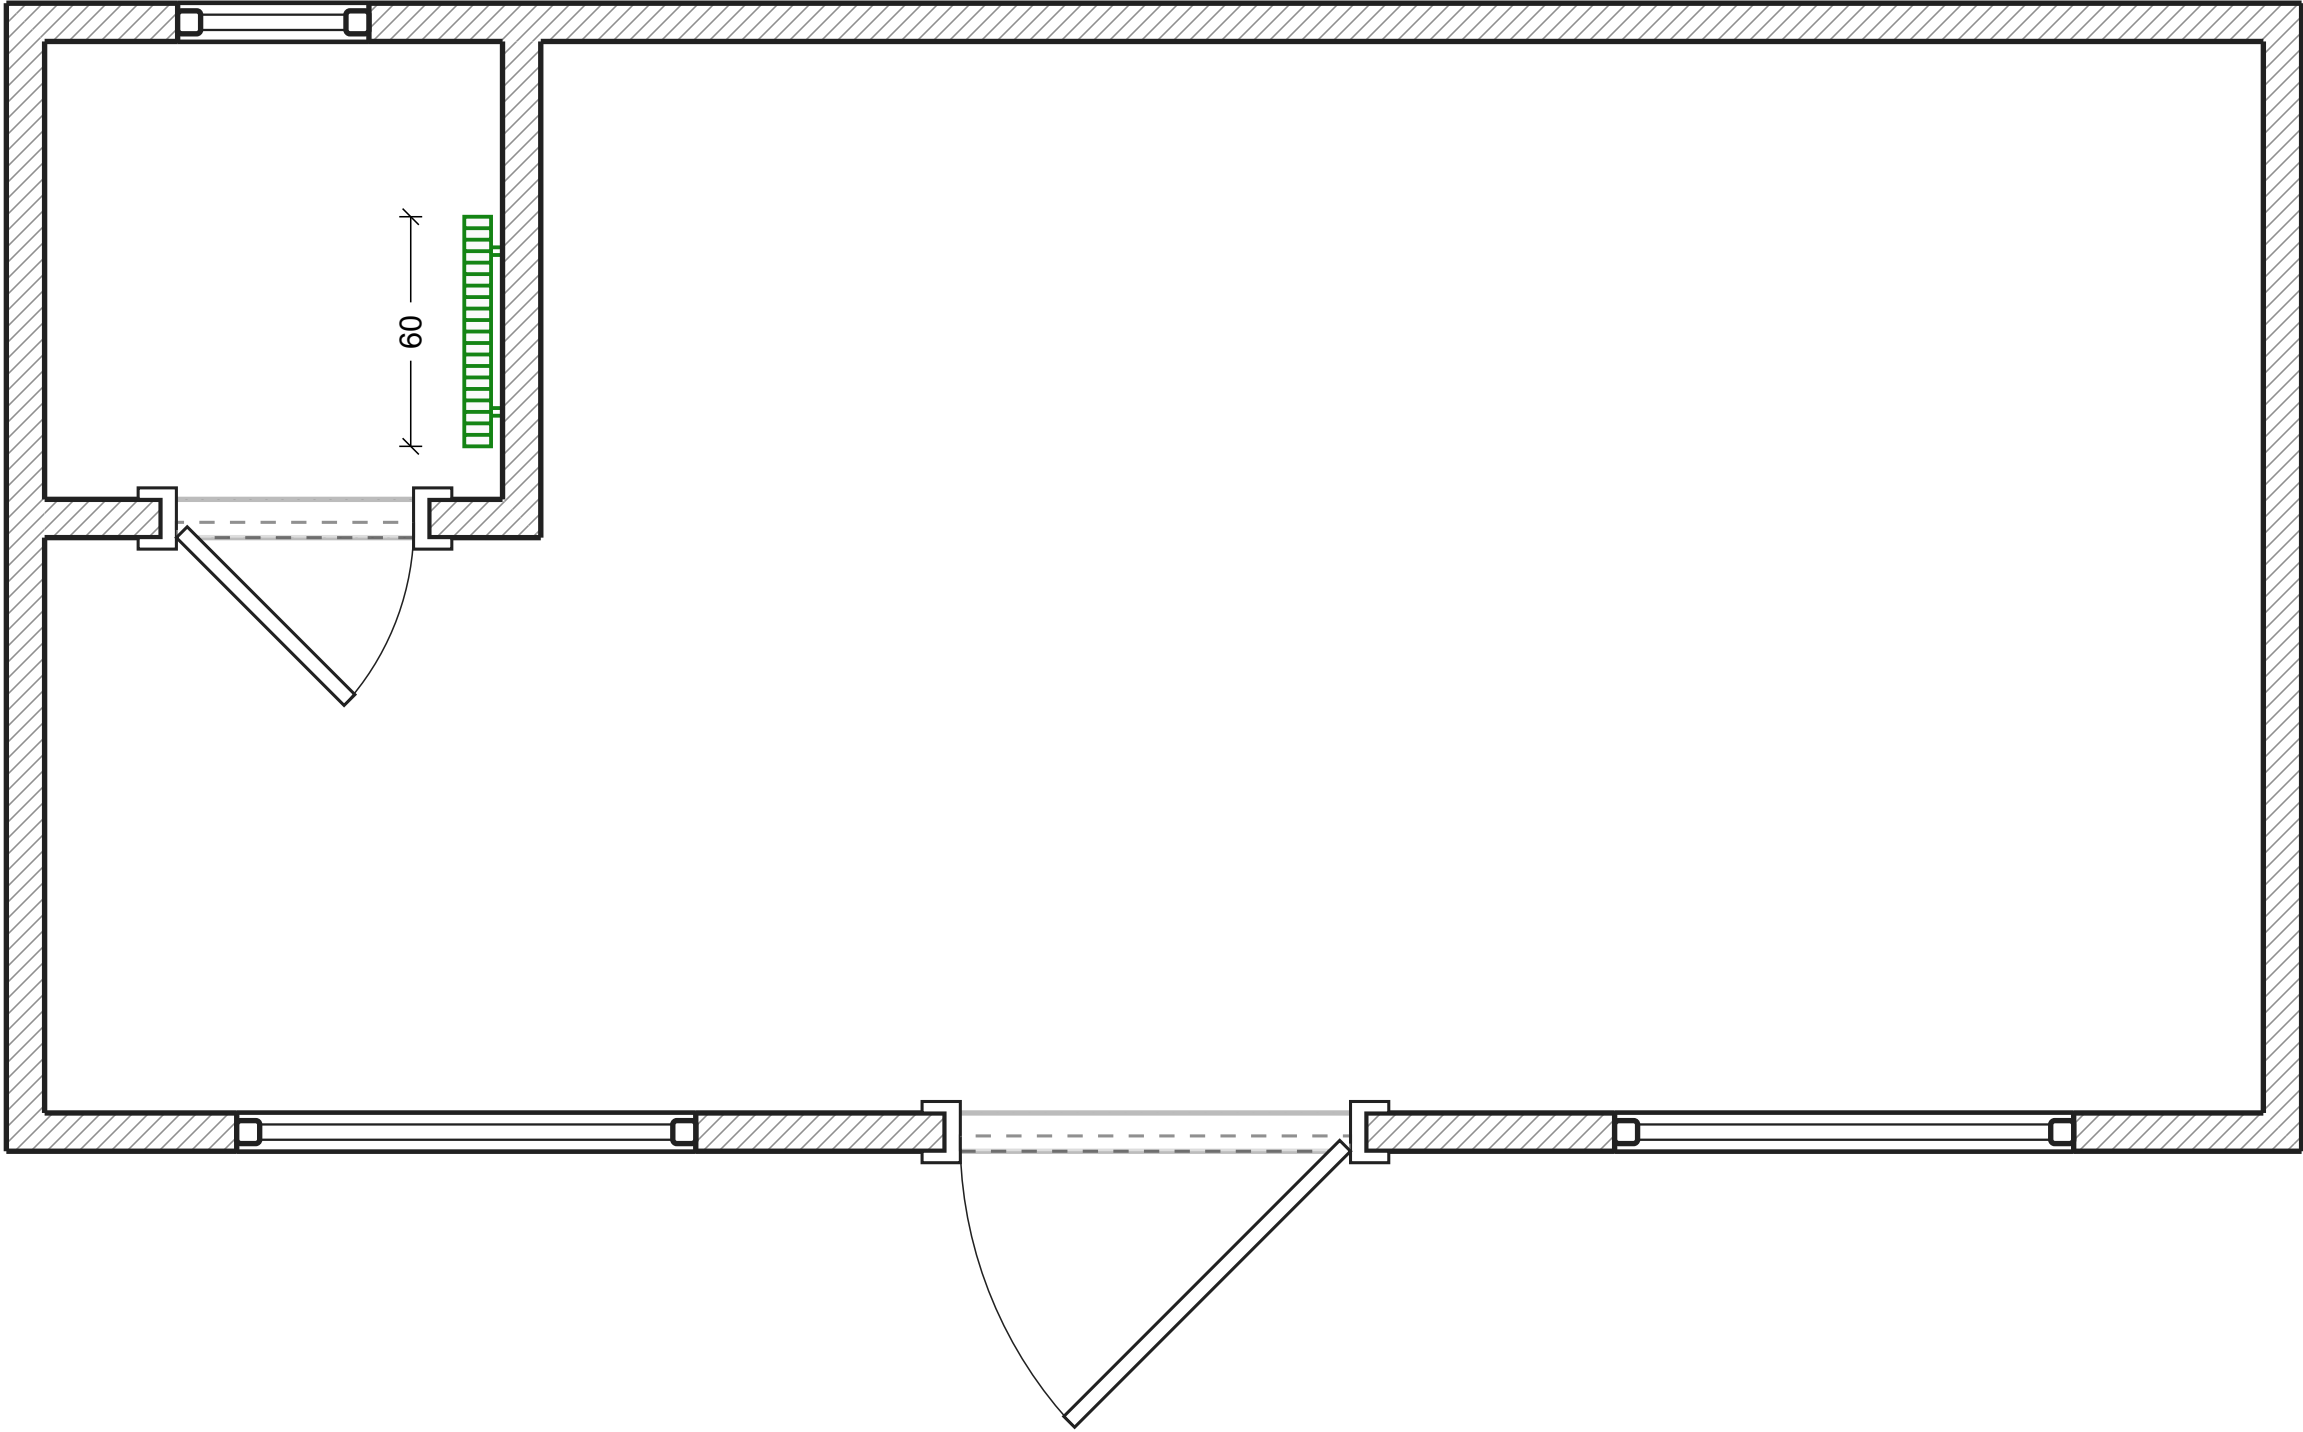

Legende:
Stahlheizkörper

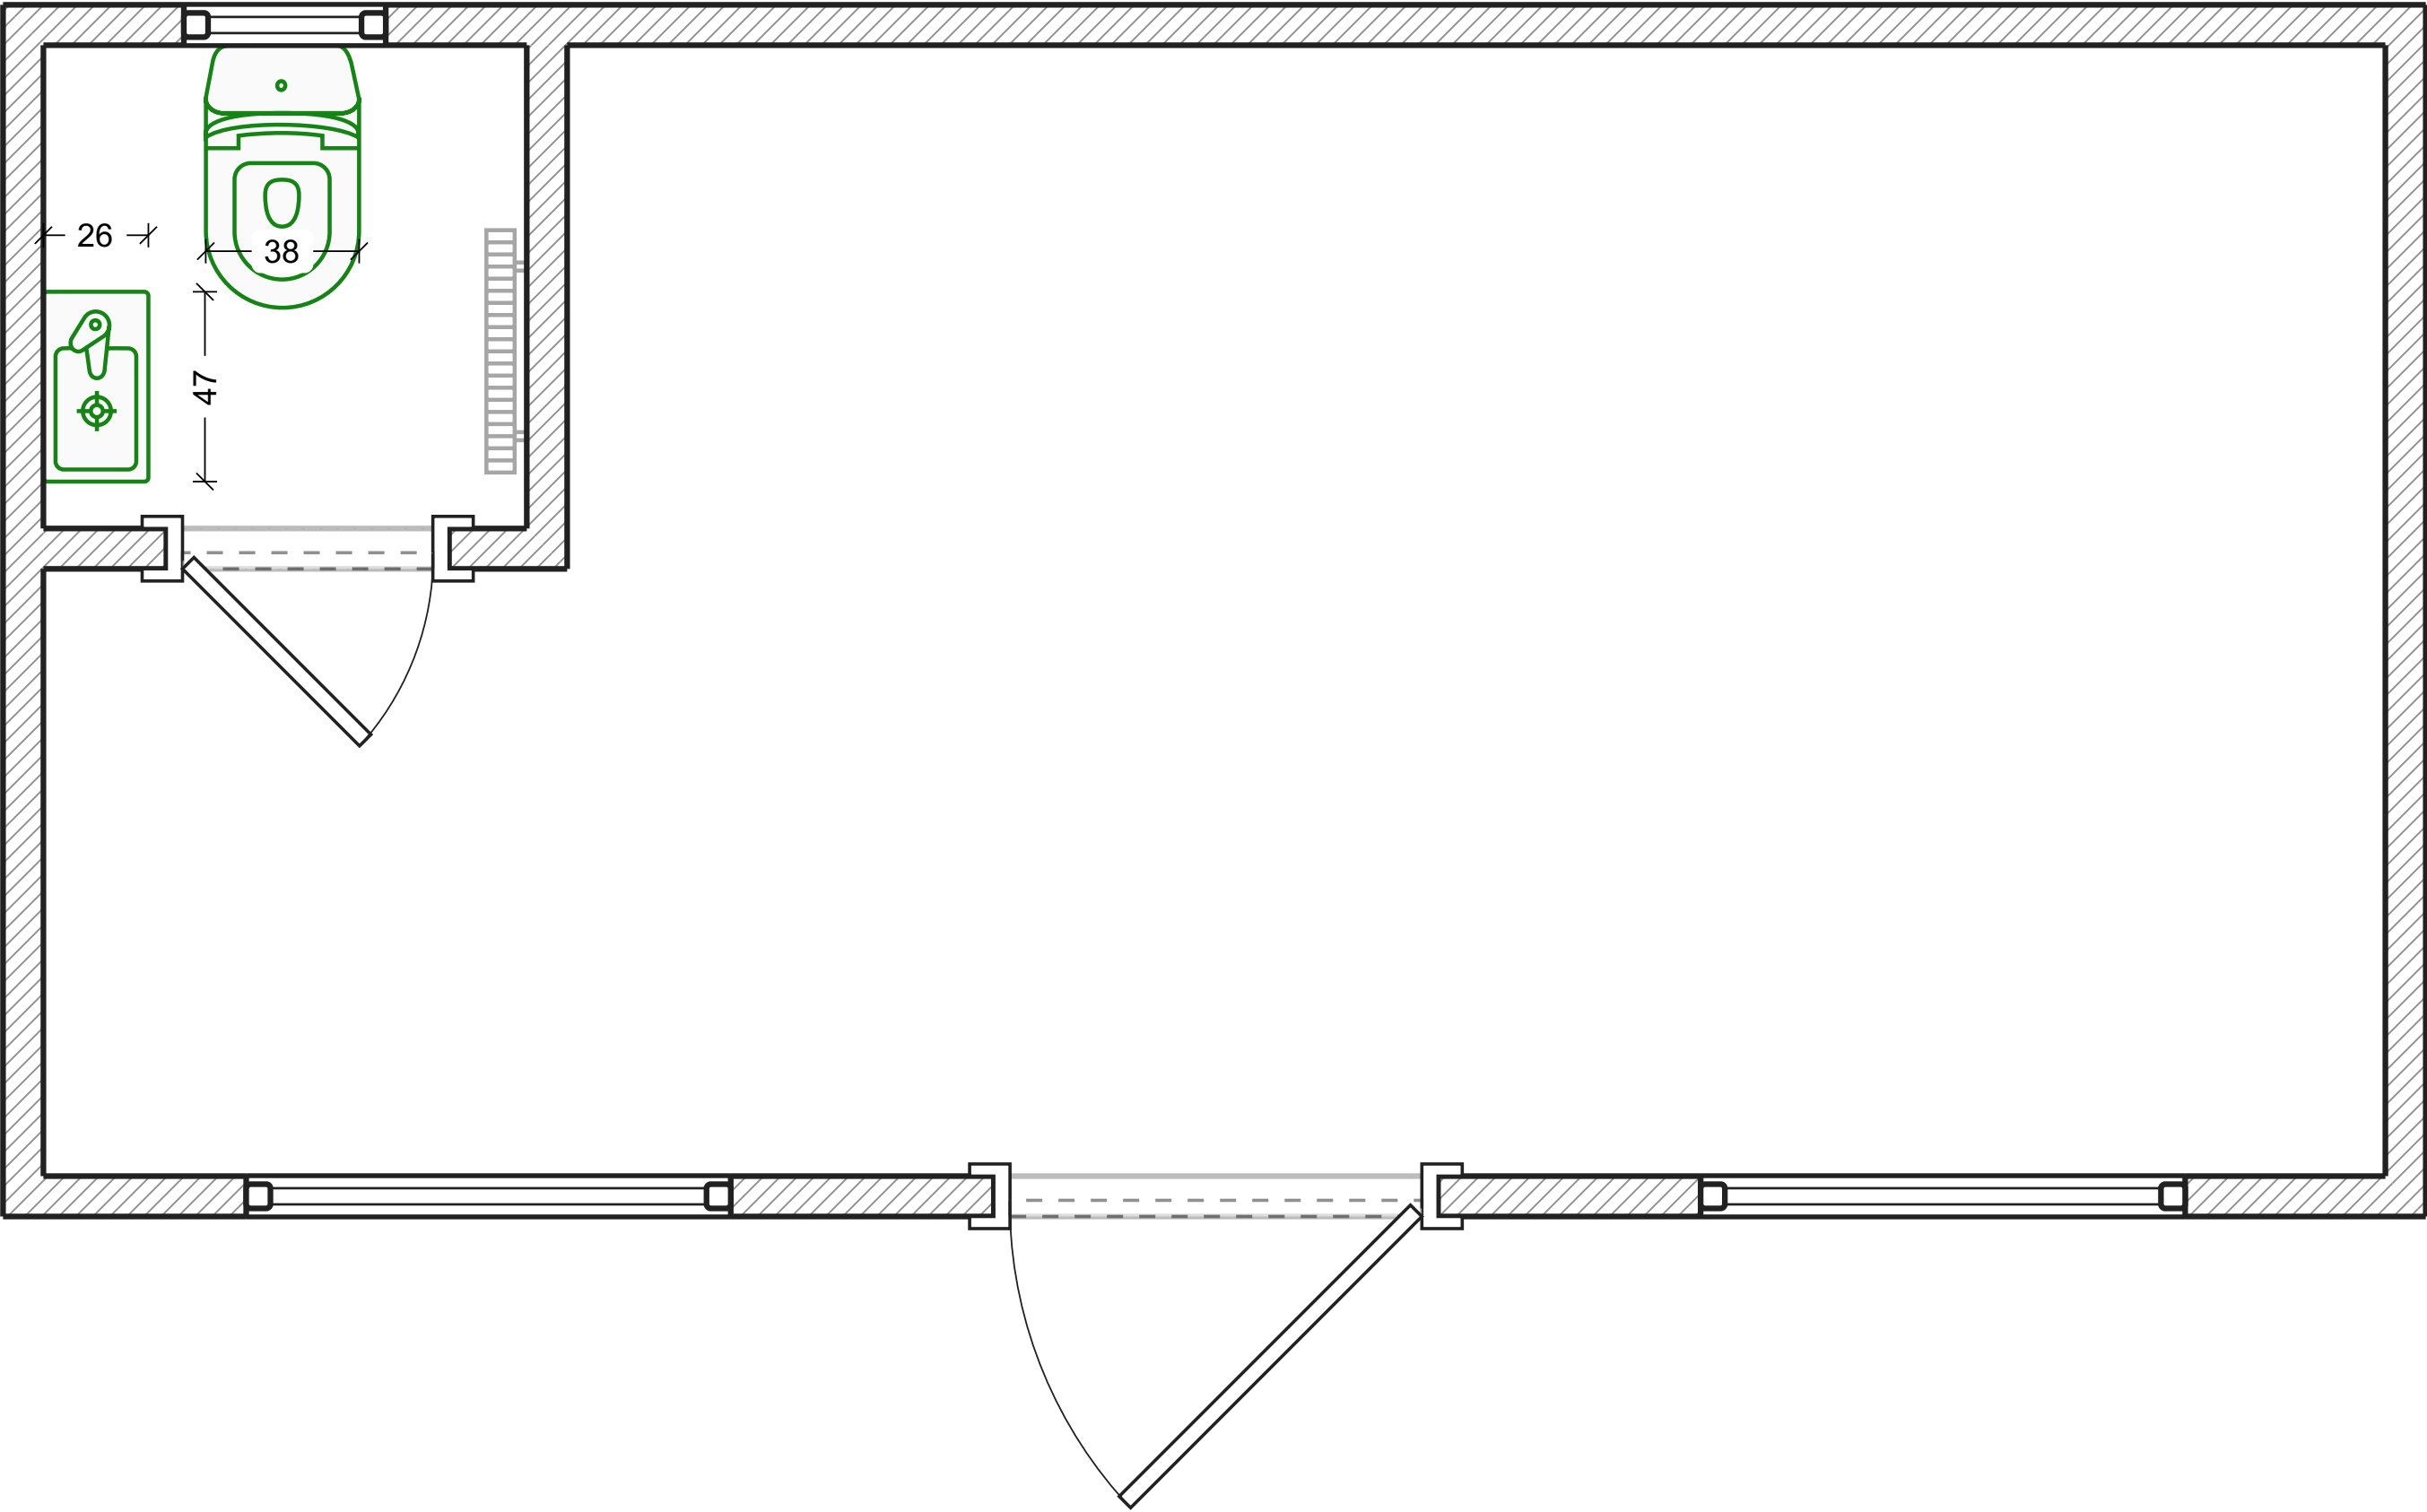


Wasserversorgung

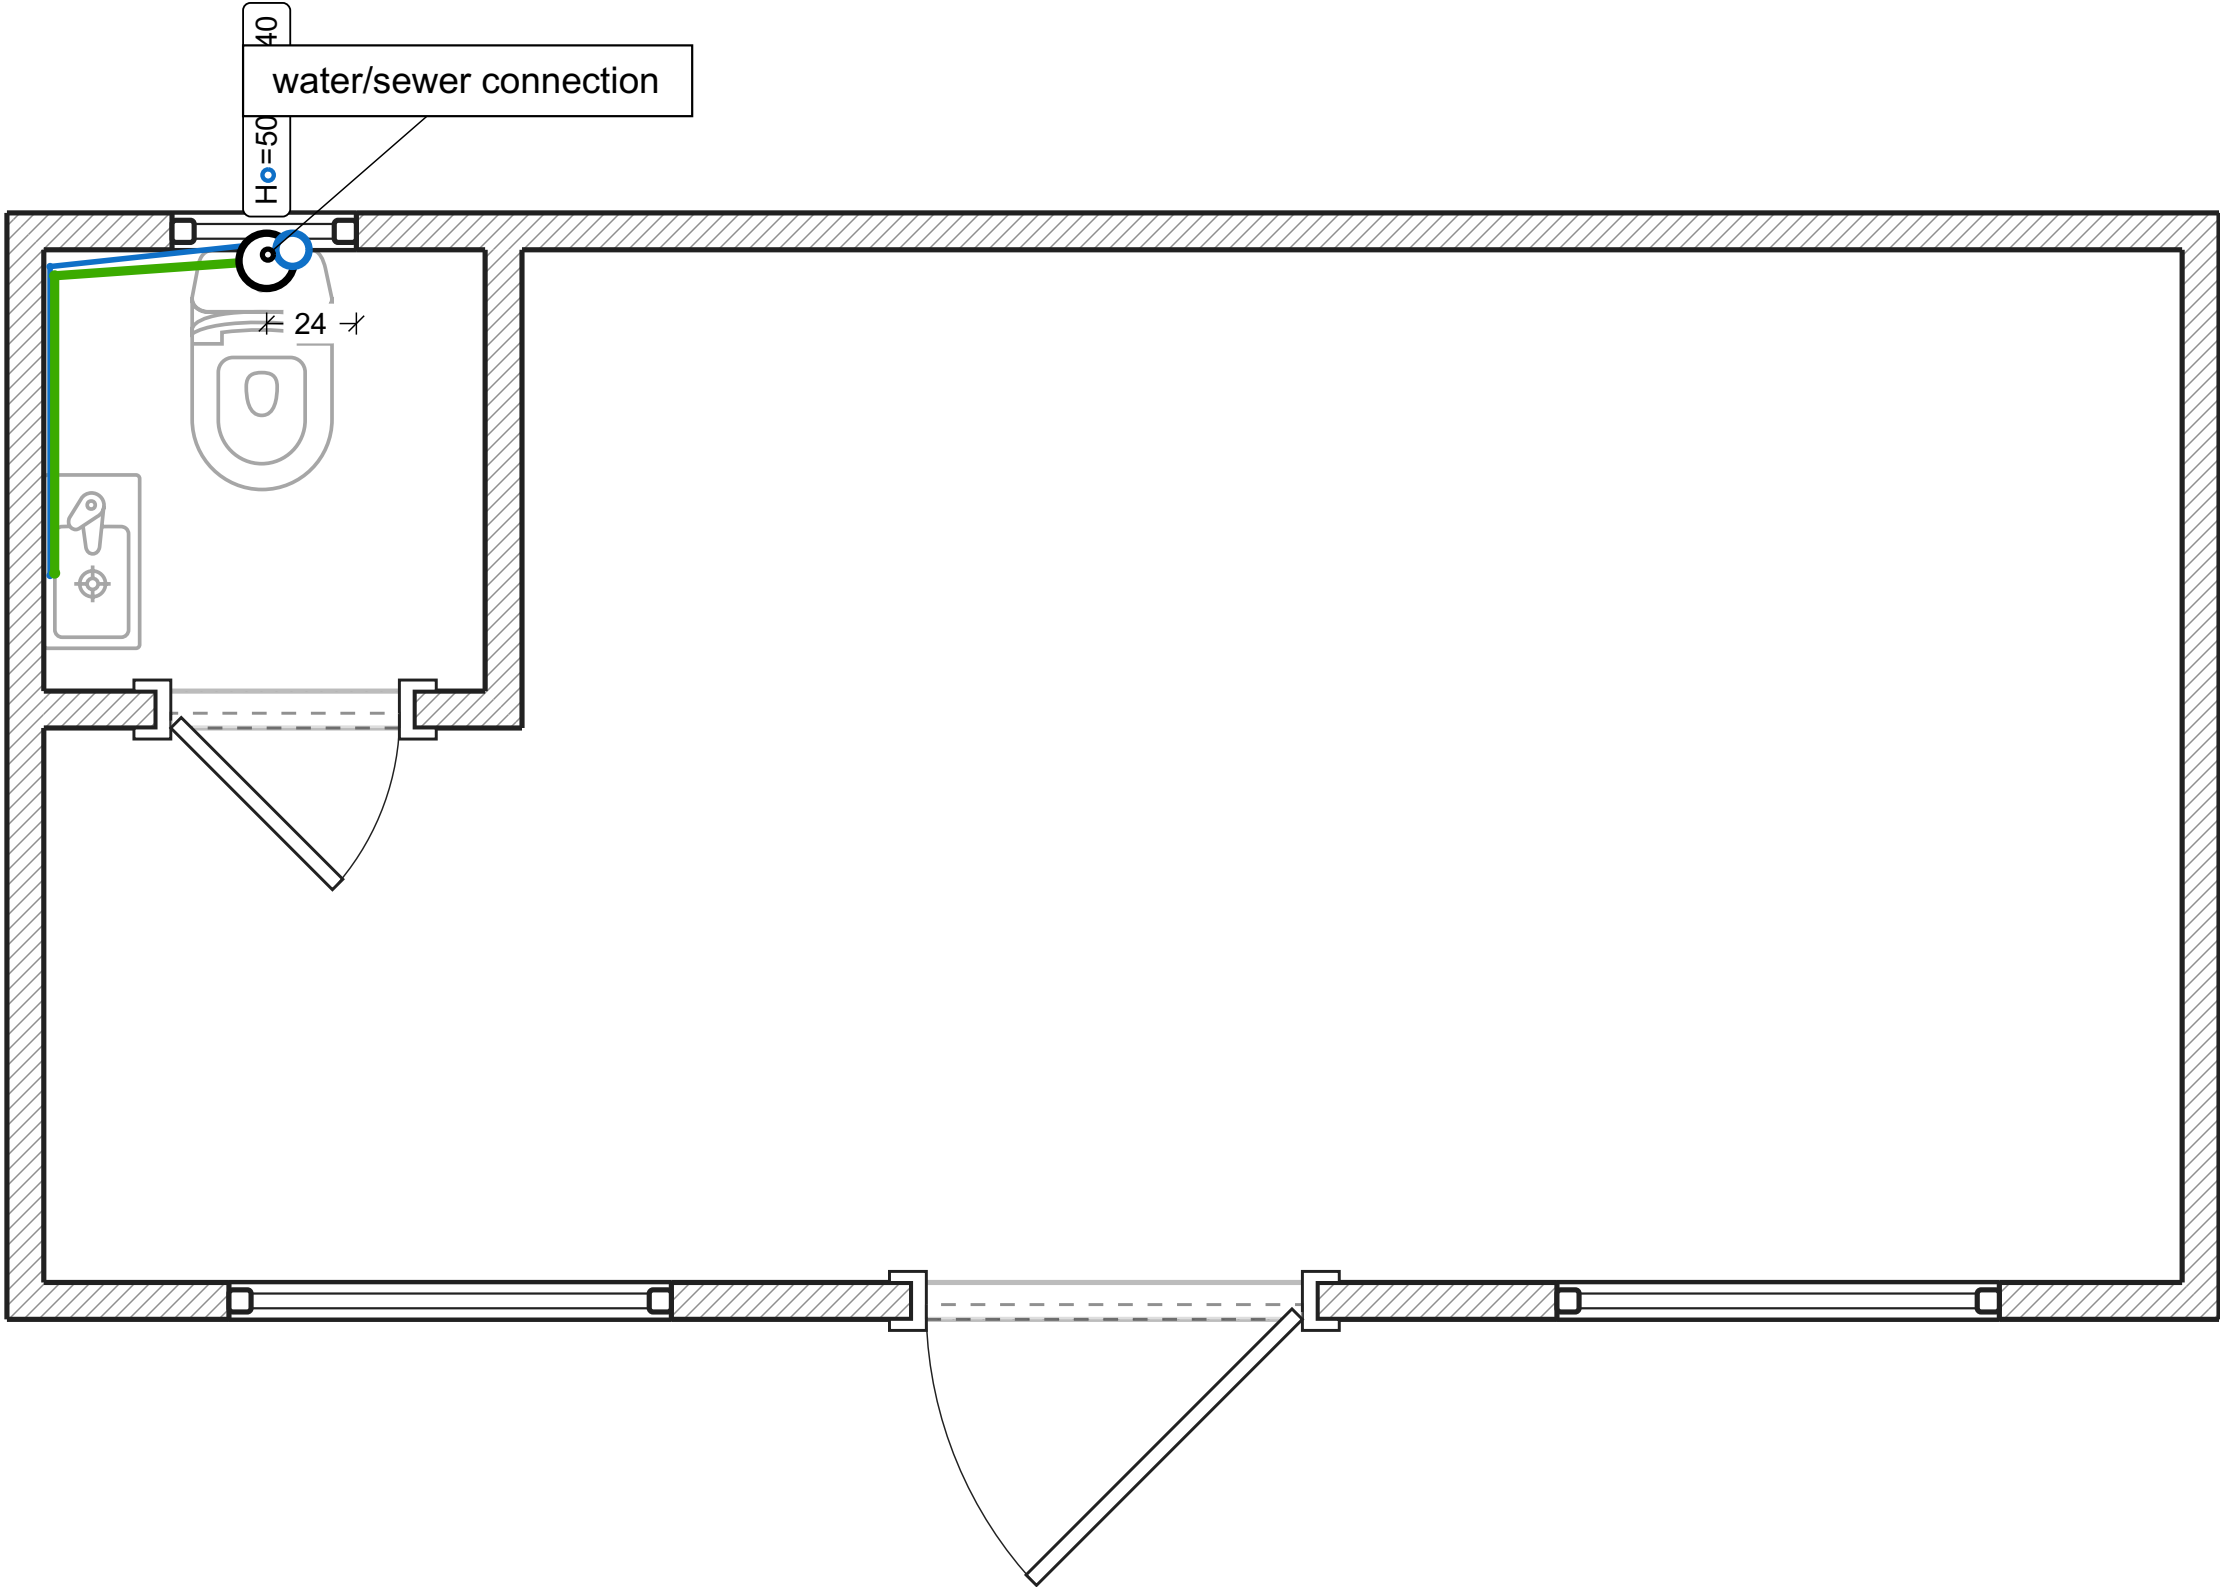


Legende:

- Kaltwasserausgang
- Kanalisationsanschluss
- Wasserleitung für Kaltwasserversorgung
- Kanalisationsrohr

Steckdosen

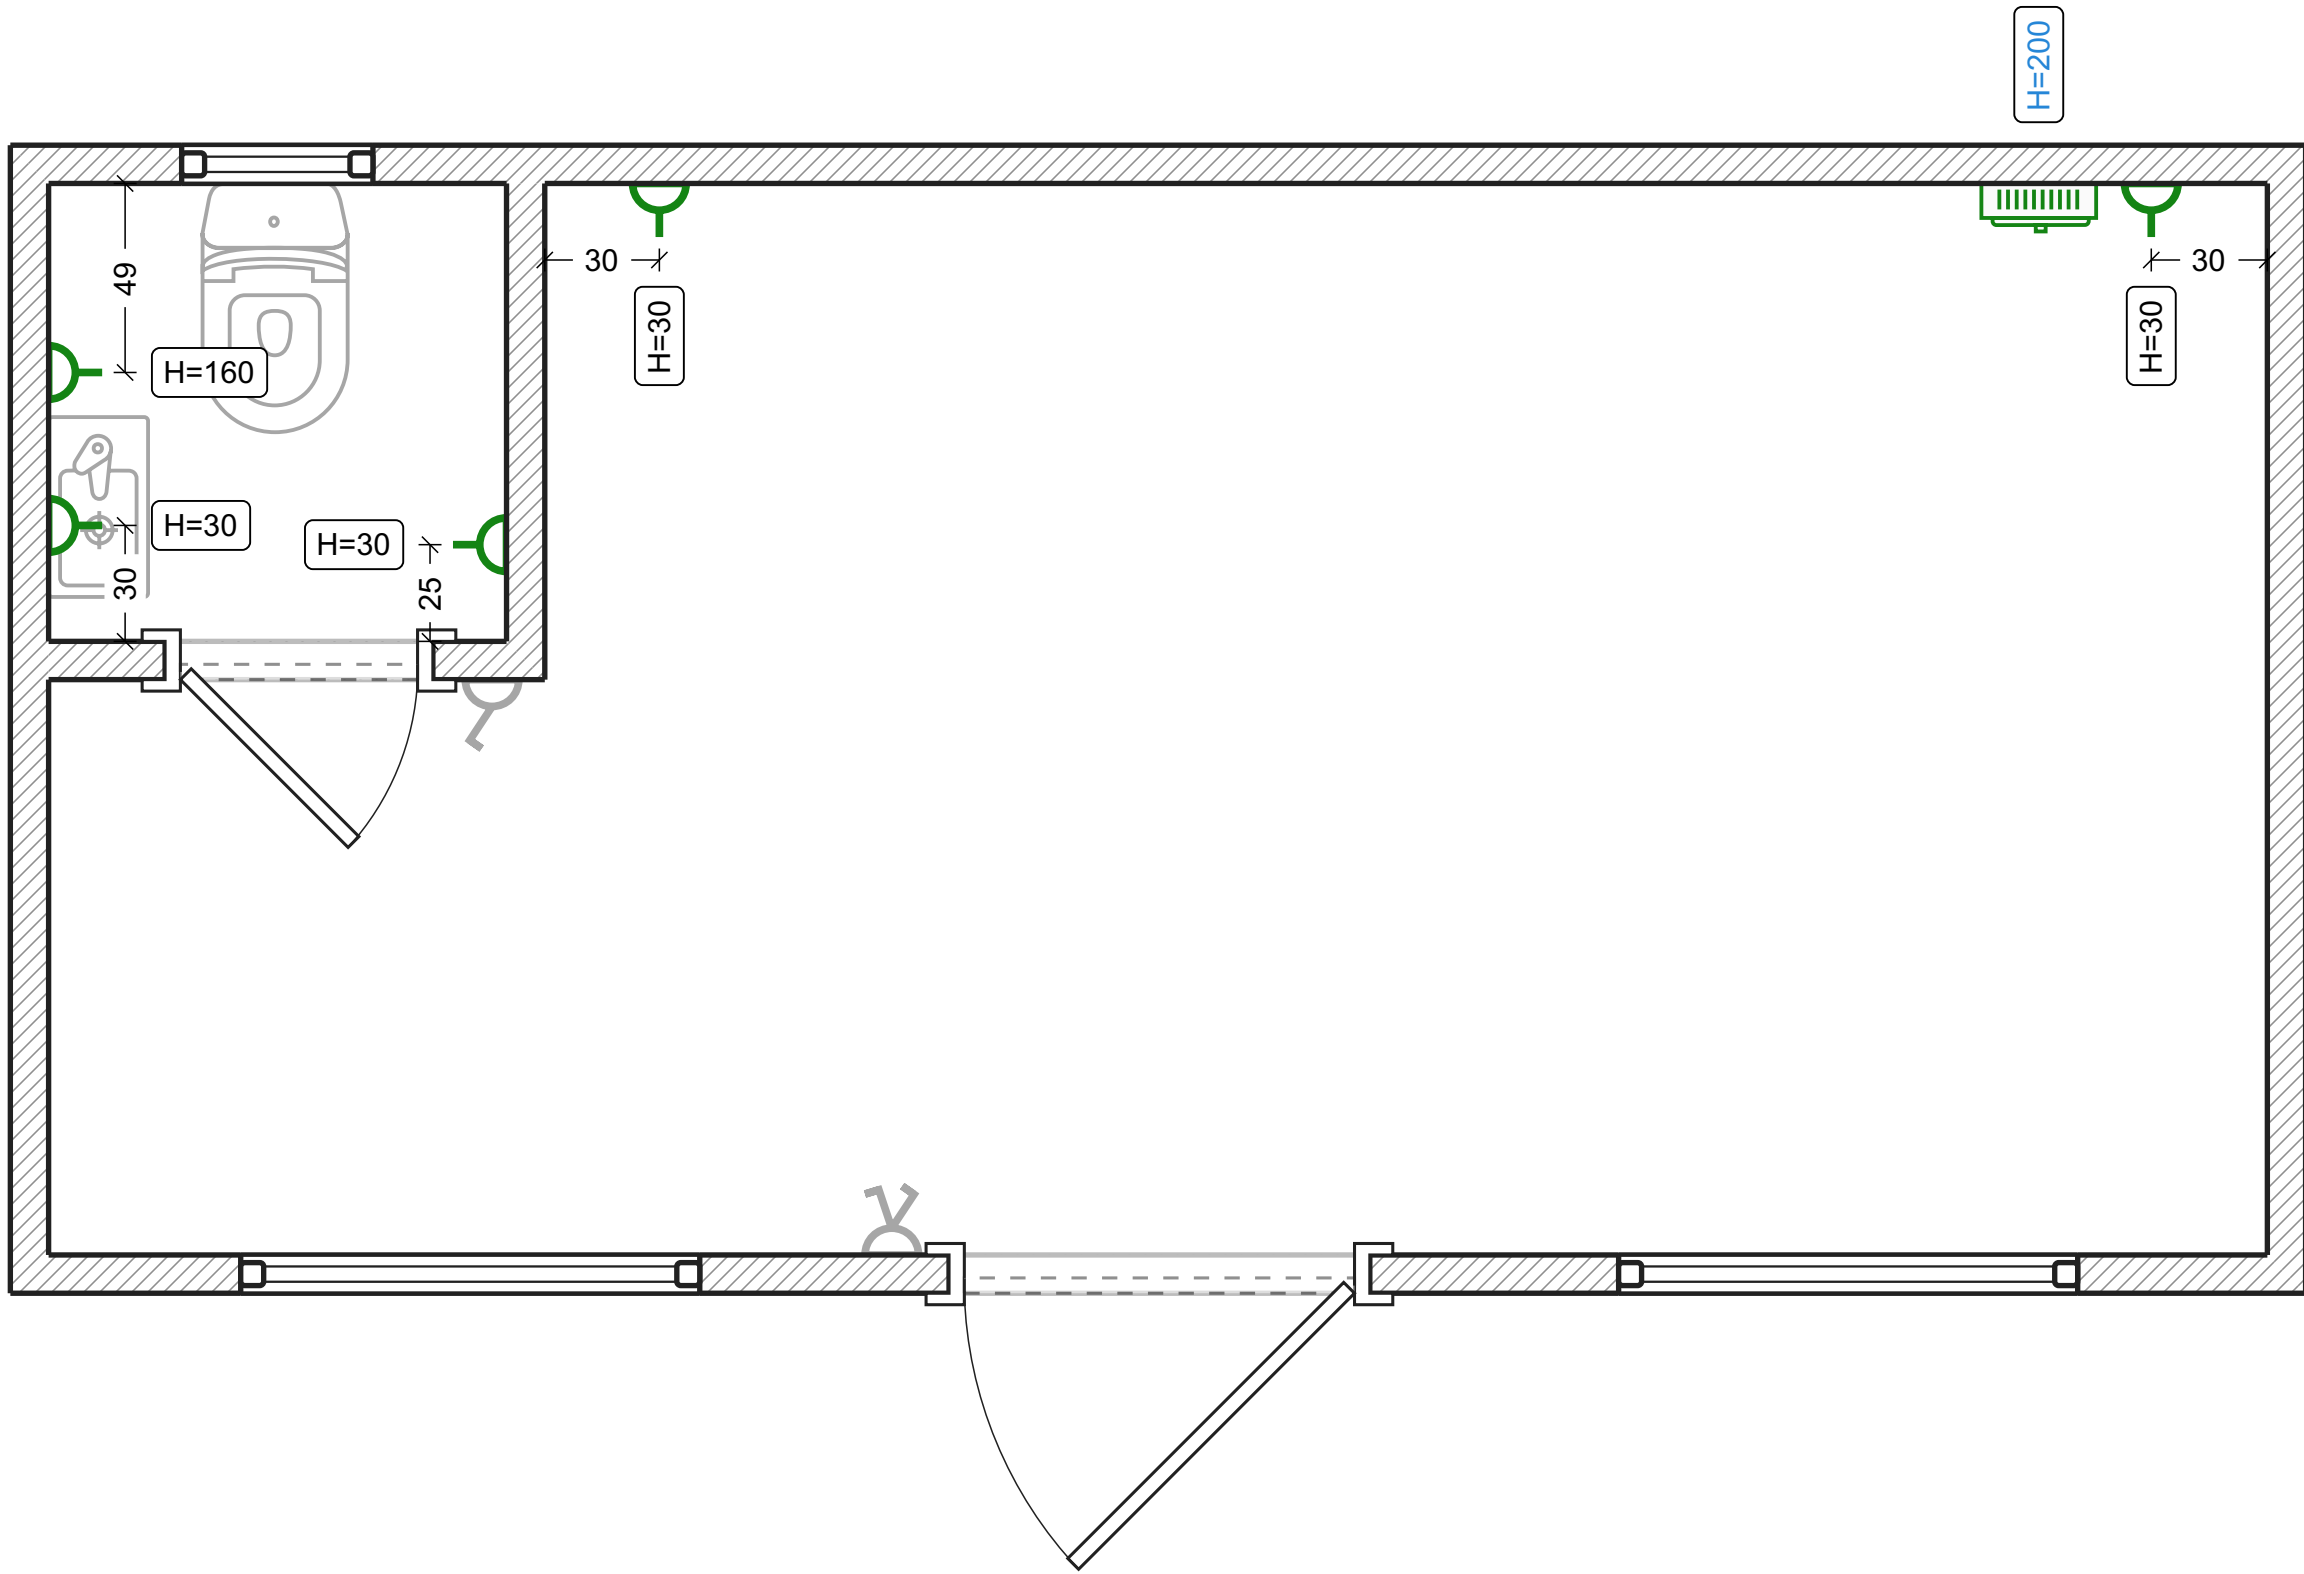


Beleuchtung

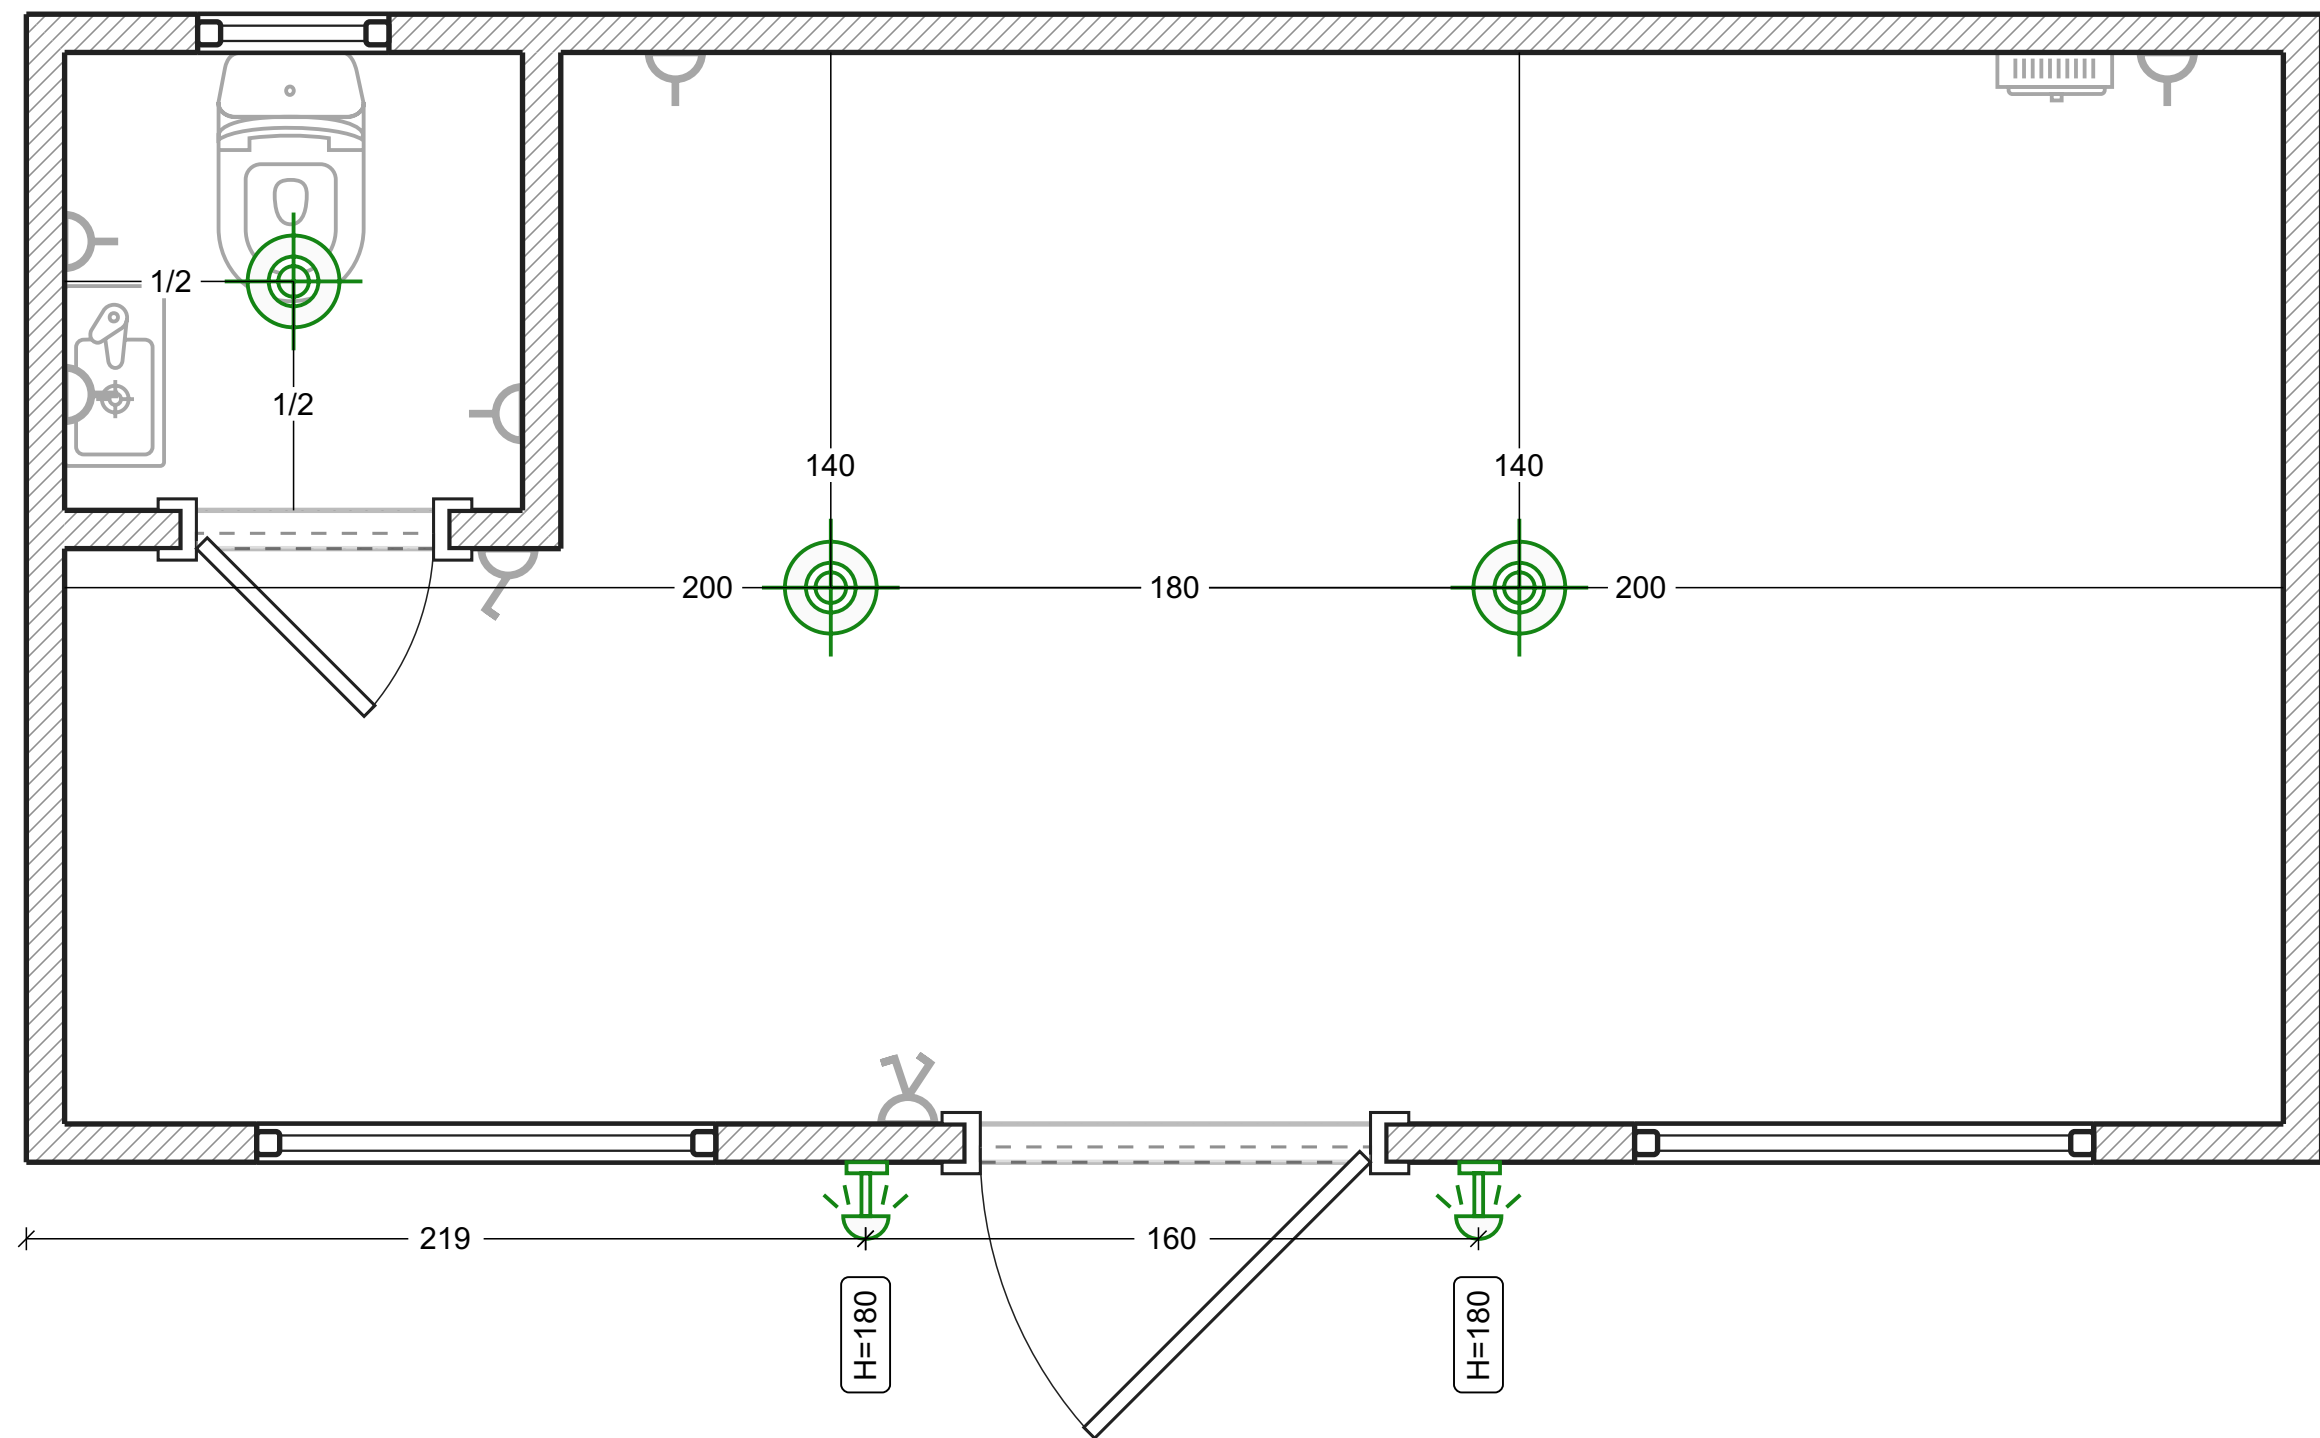


- Legende:
- Deckenkrone
 - LED-Beleuchtungskörper


Schalter

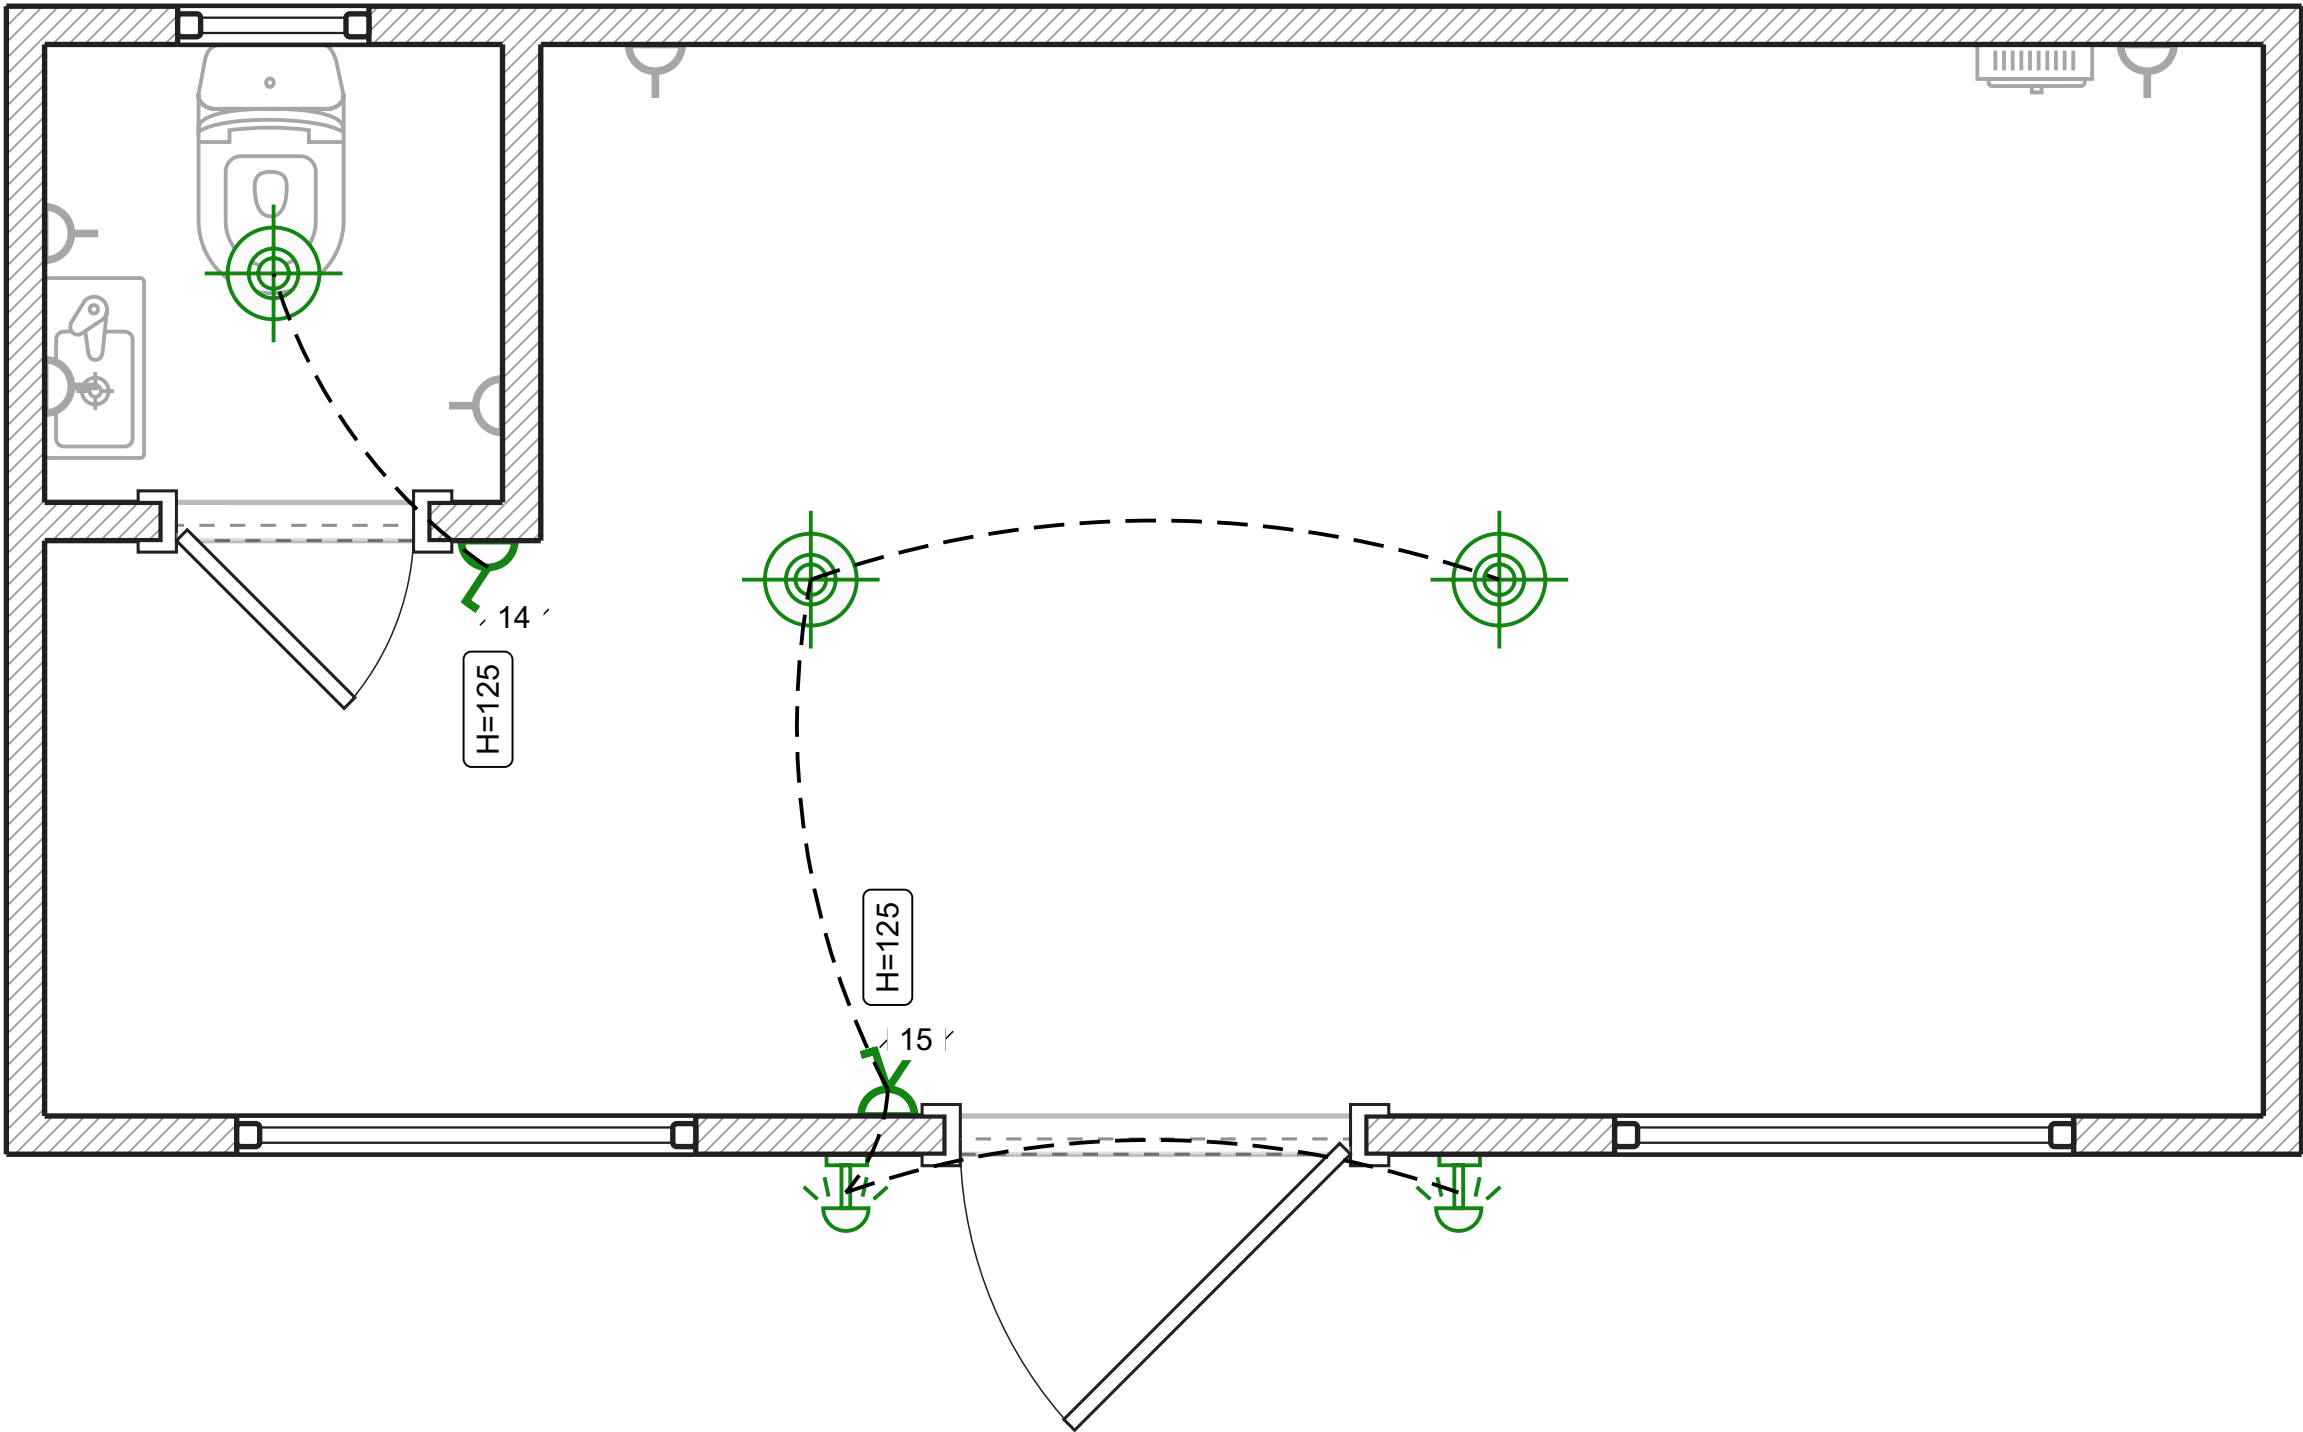

- Legende:
- 1-Tasten-Schalter
 - 2-Tasten-Schalter

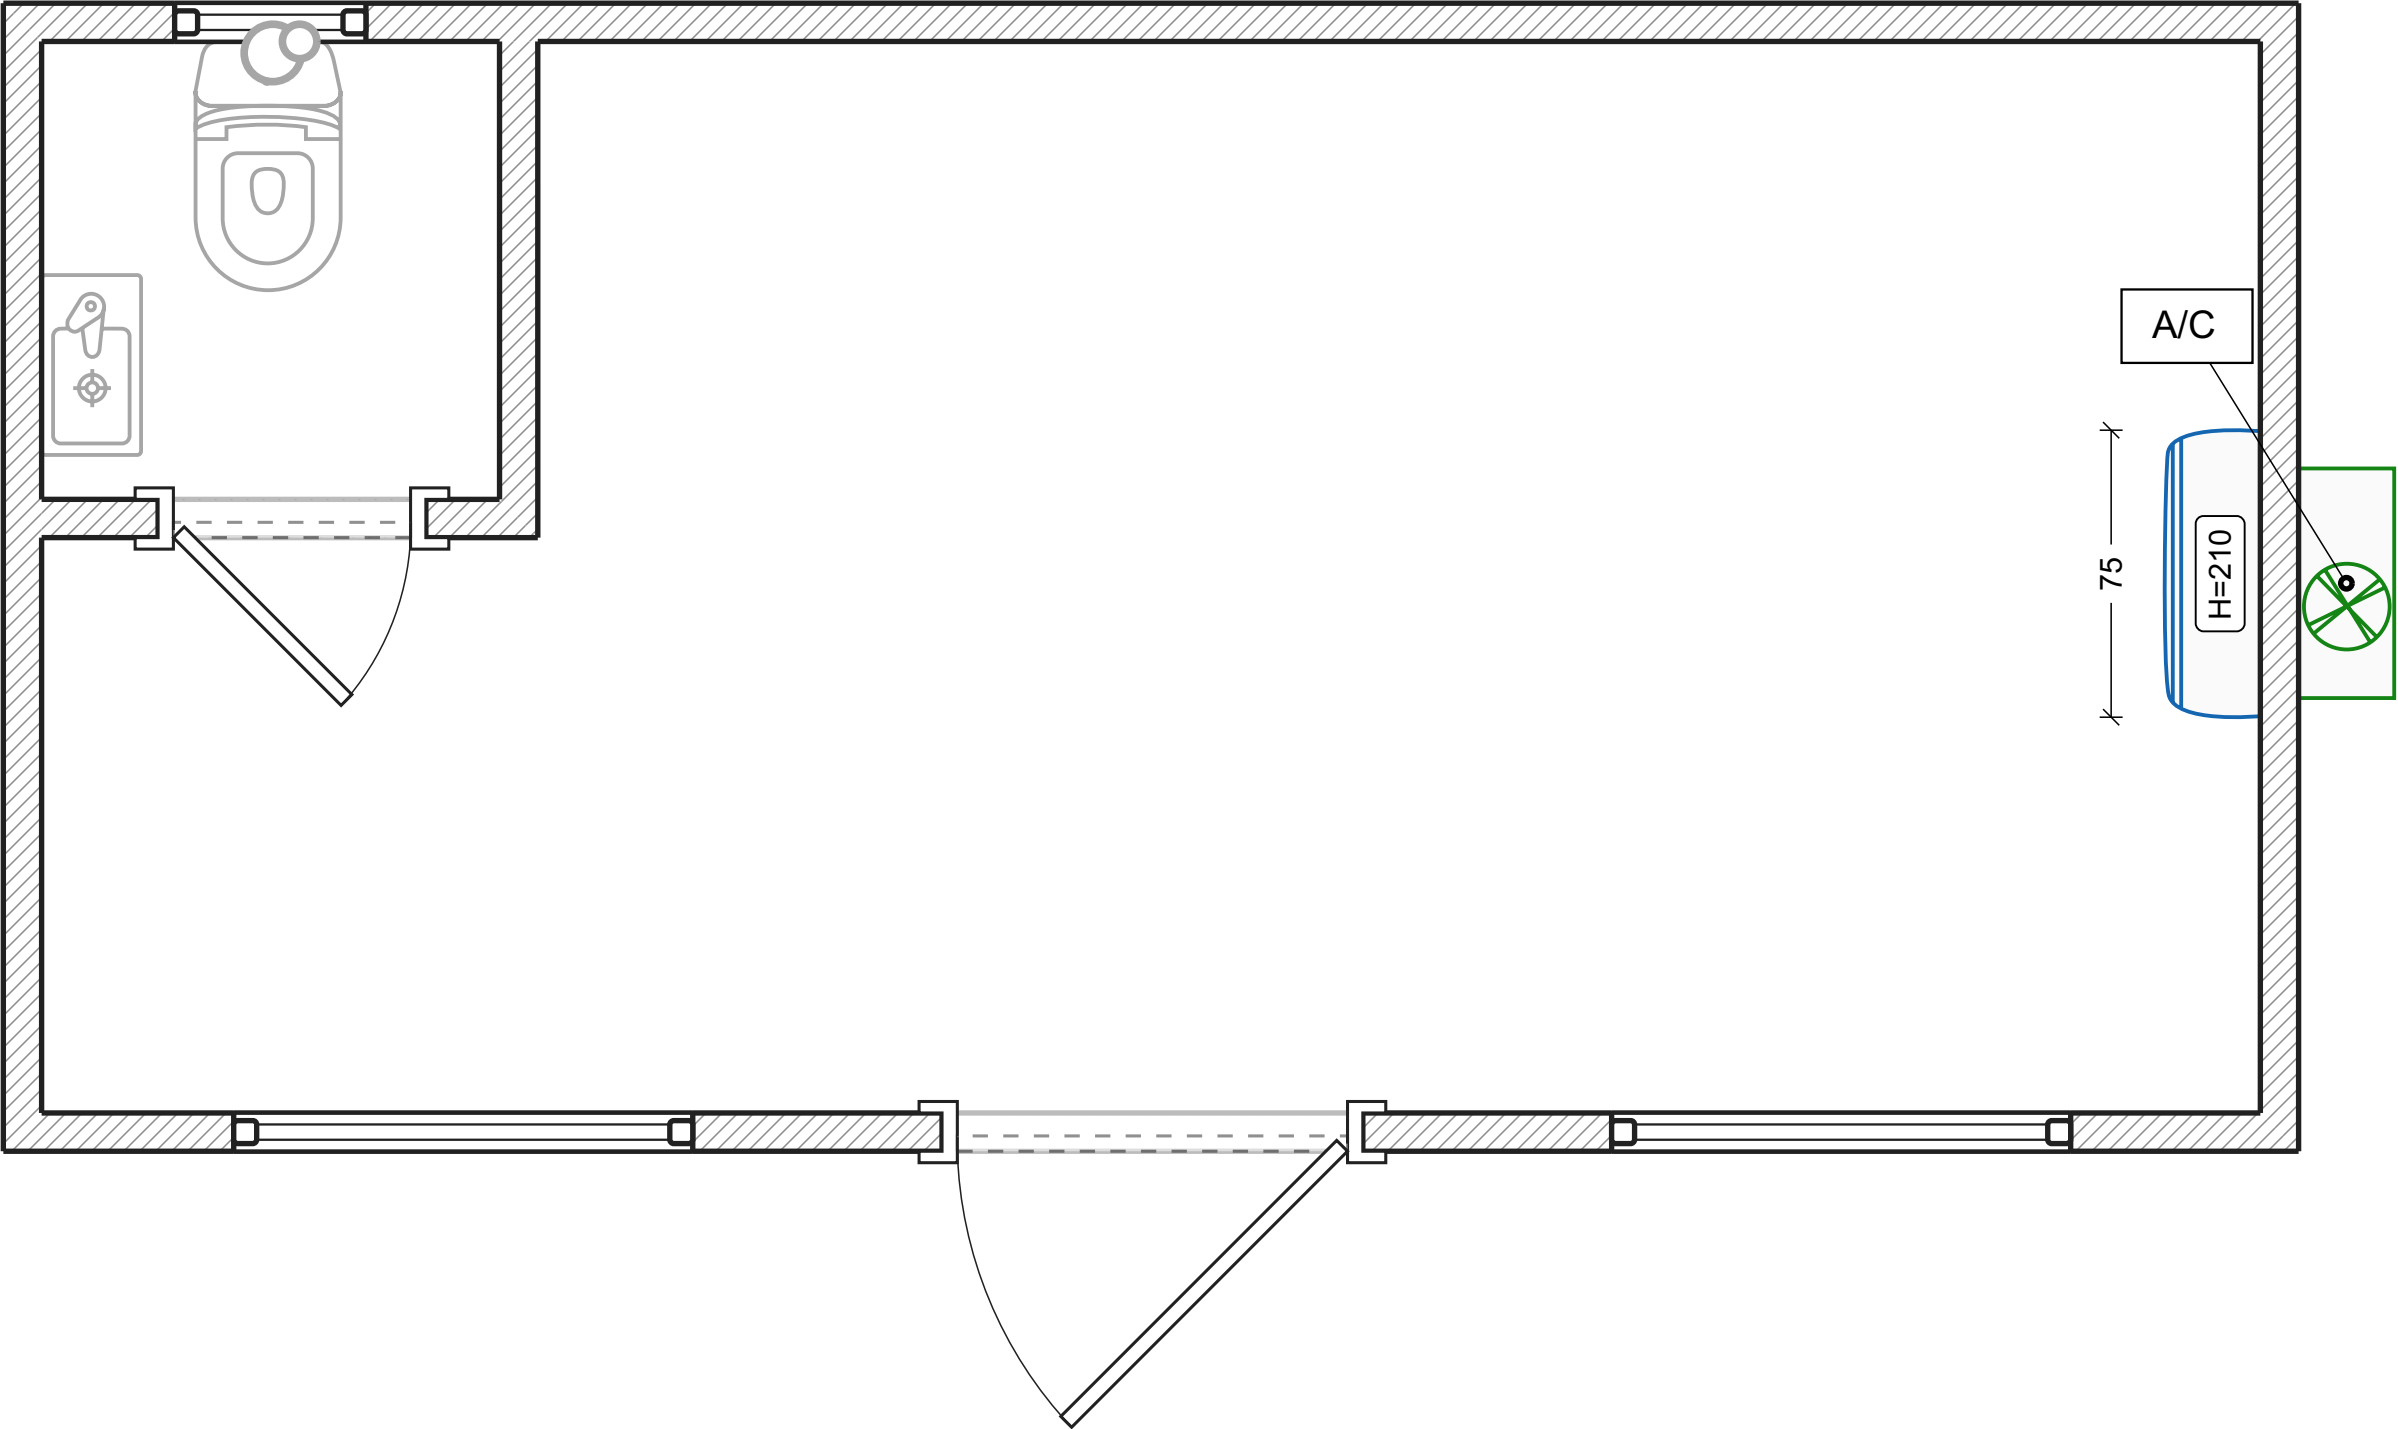


- Legende:
-  Split-System-Außengerät
 -  Split-System-Innenblock

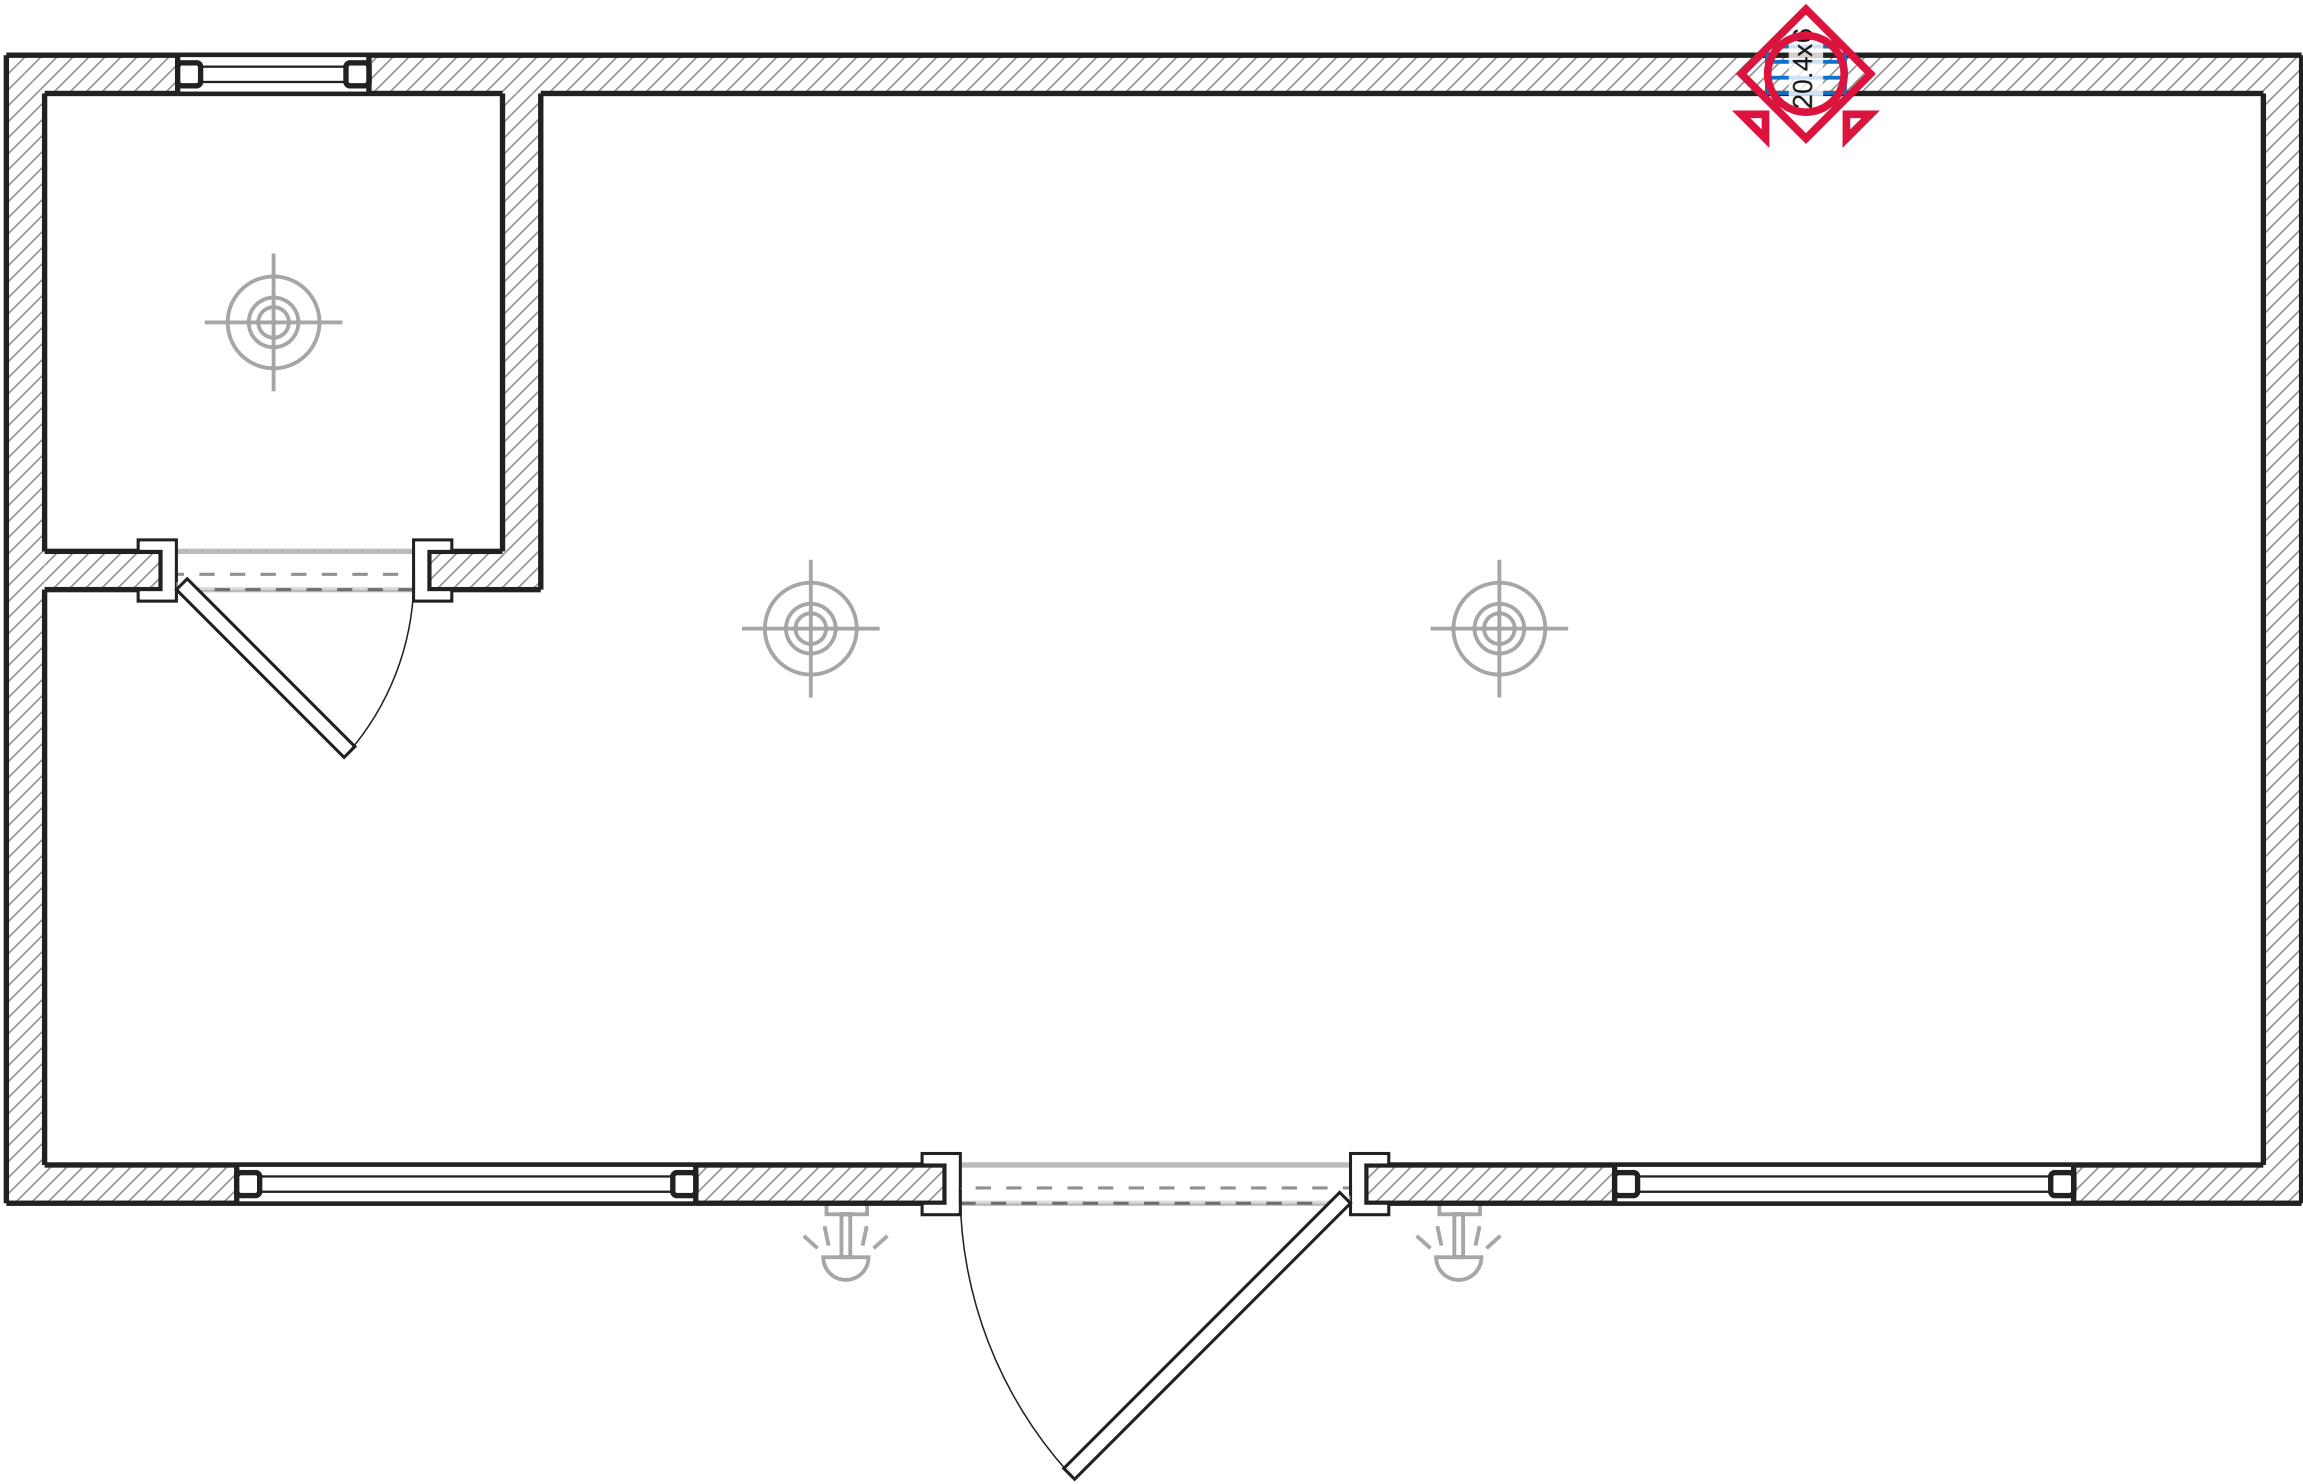


- Legende:
- Abluftkanal
 - Rundgitter



Verkabelung

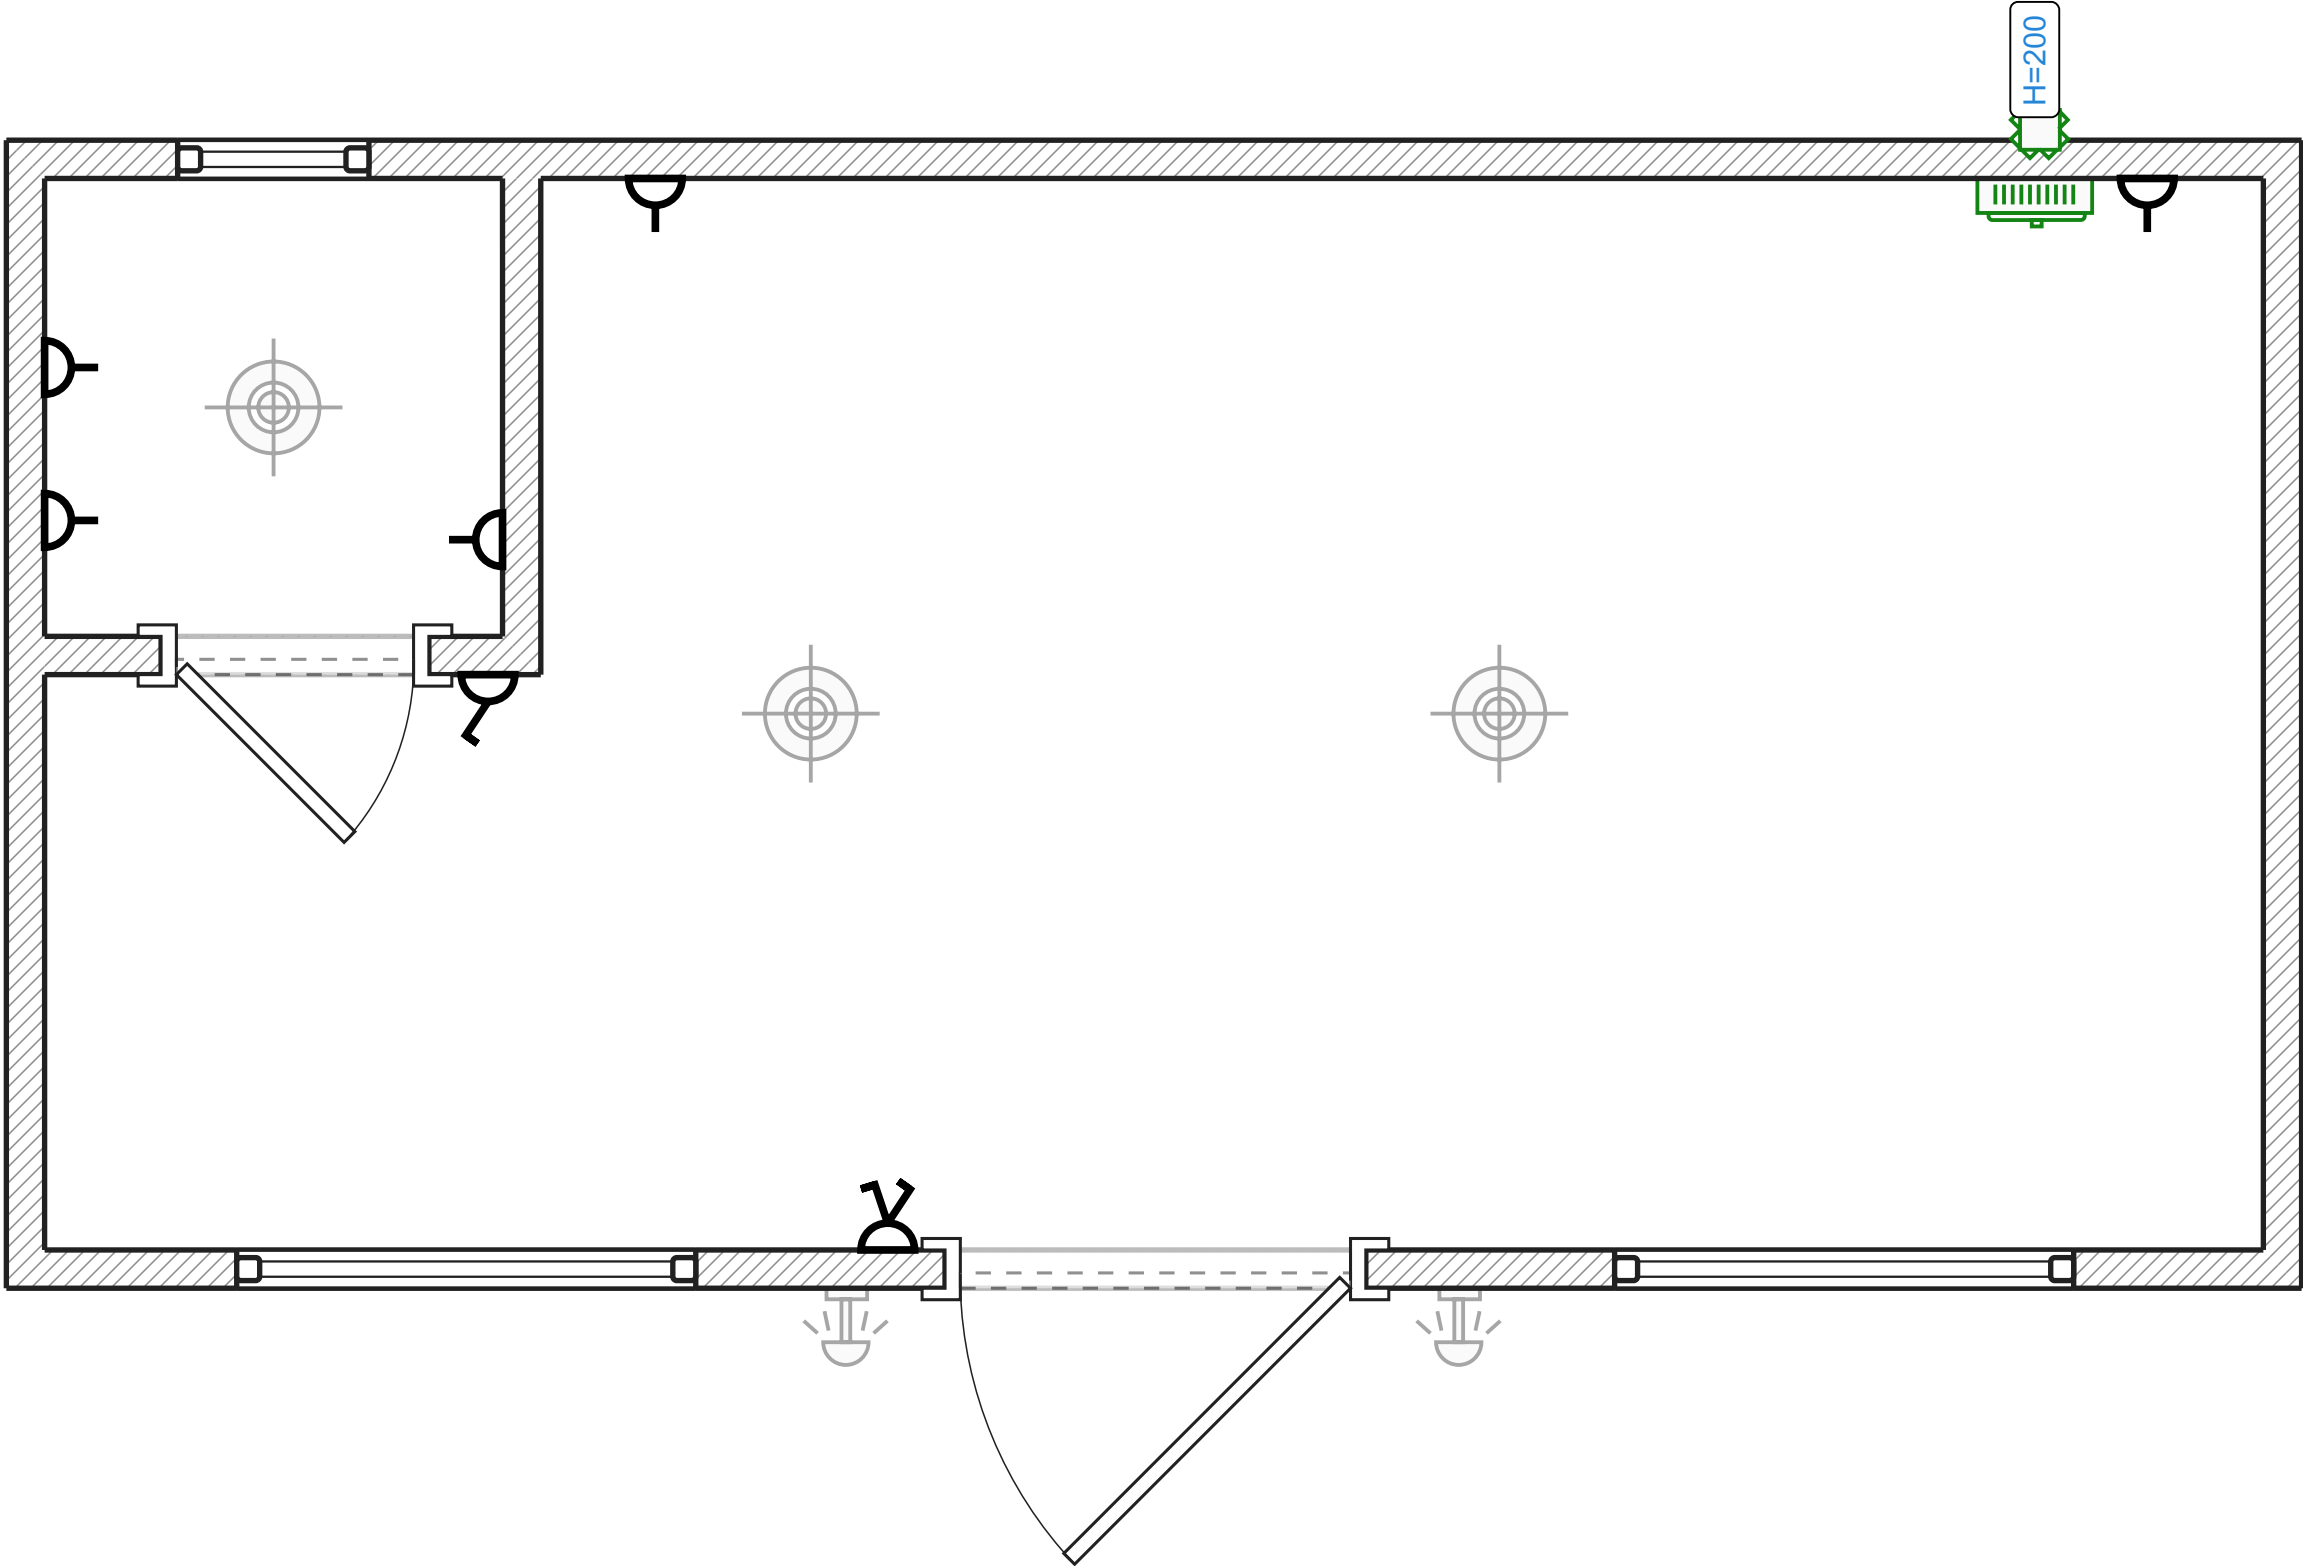

- Legende:
-  Schalttafel angelegt
 -  Verteilerkasten

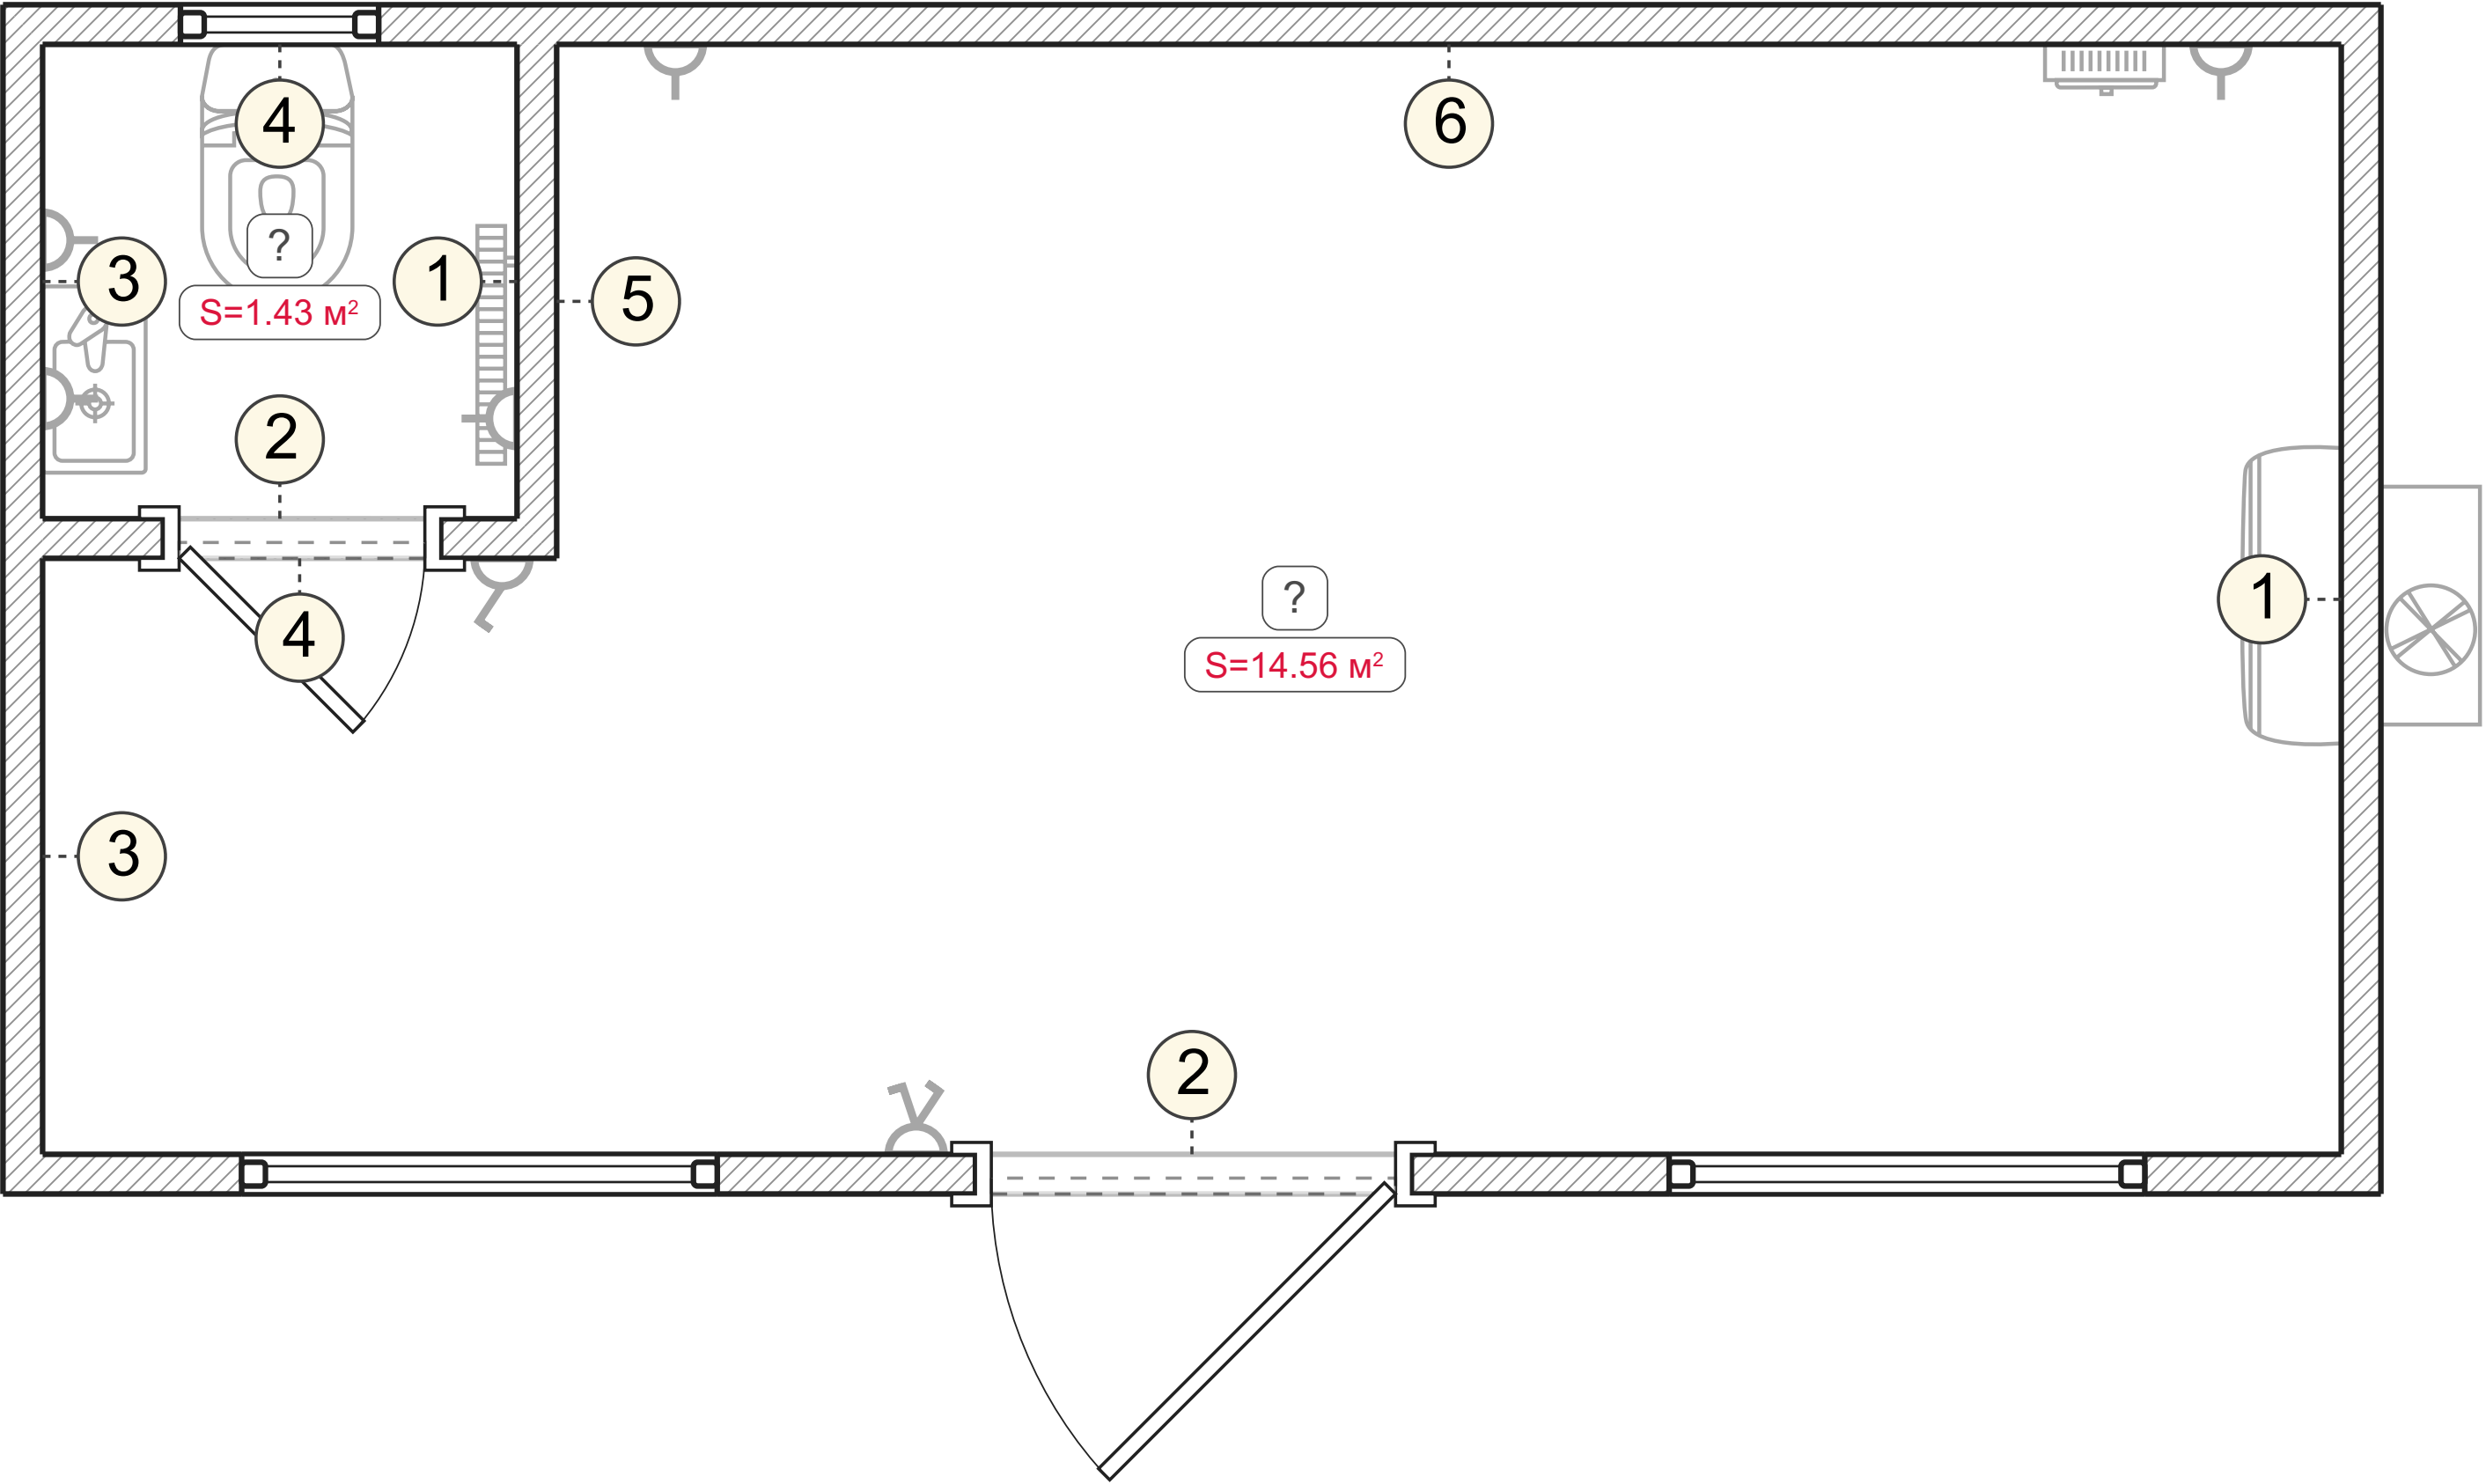

Wandansichten. Unbenannter Raum (1-6)

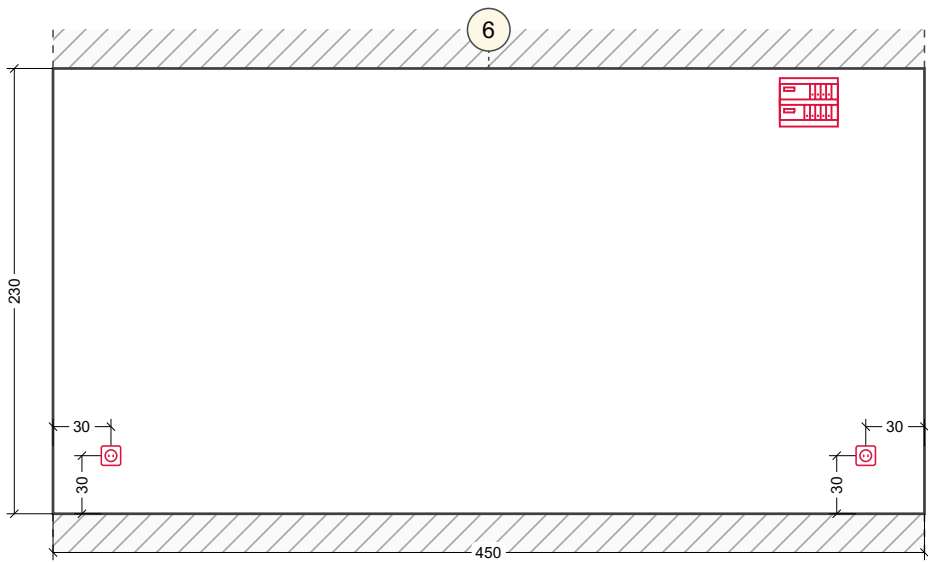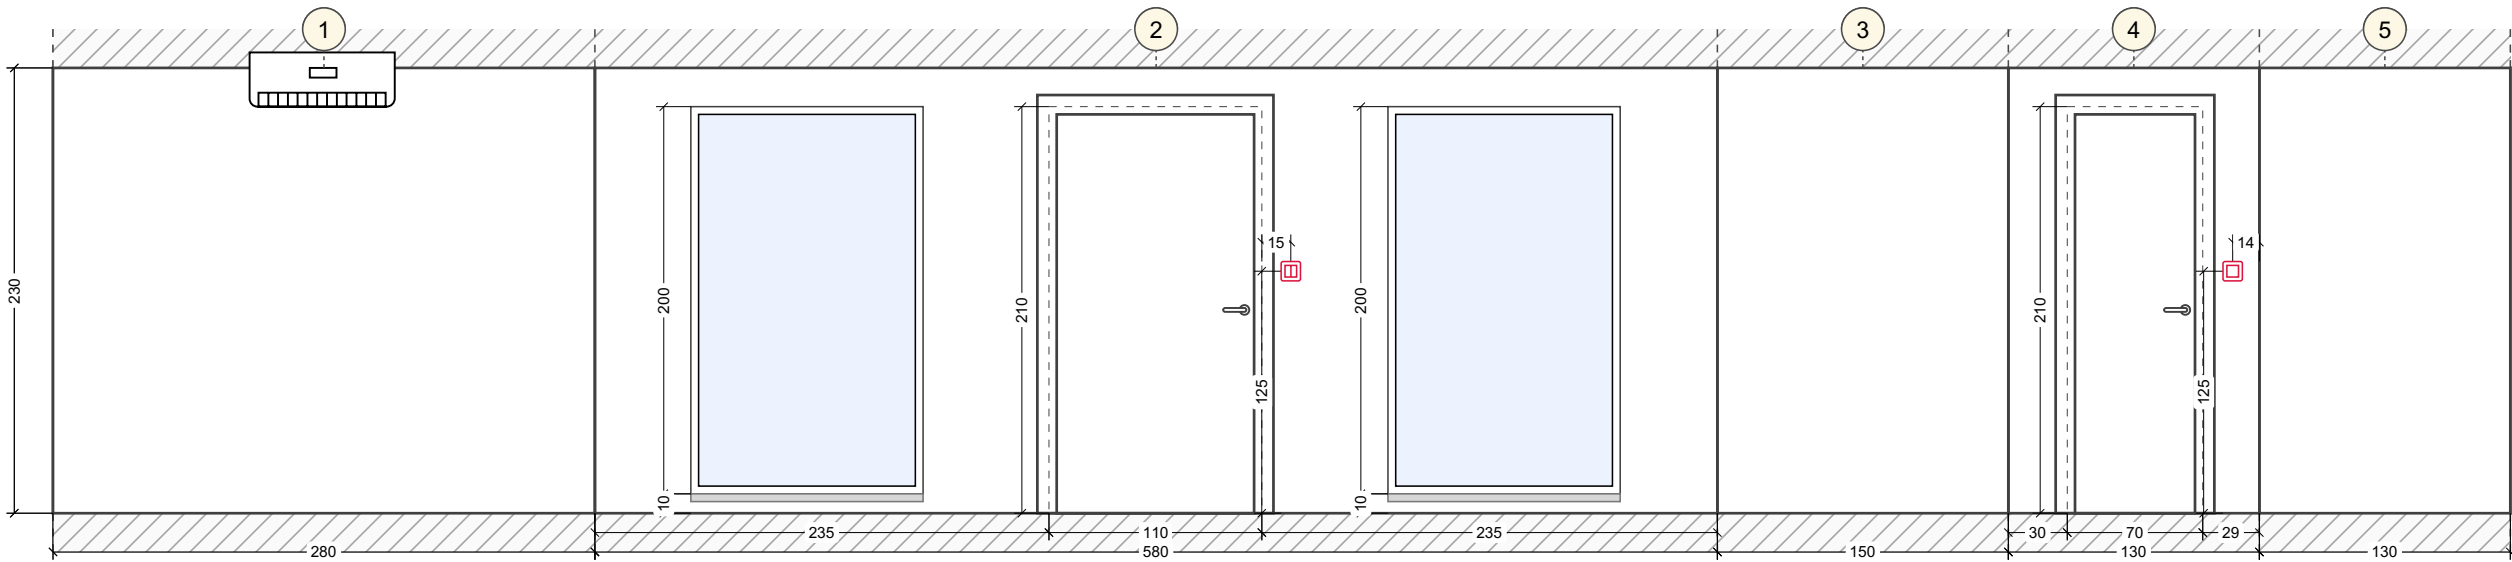

Wandansichten. Unbenannter Raum (1-4)

