




Ausgangsplan

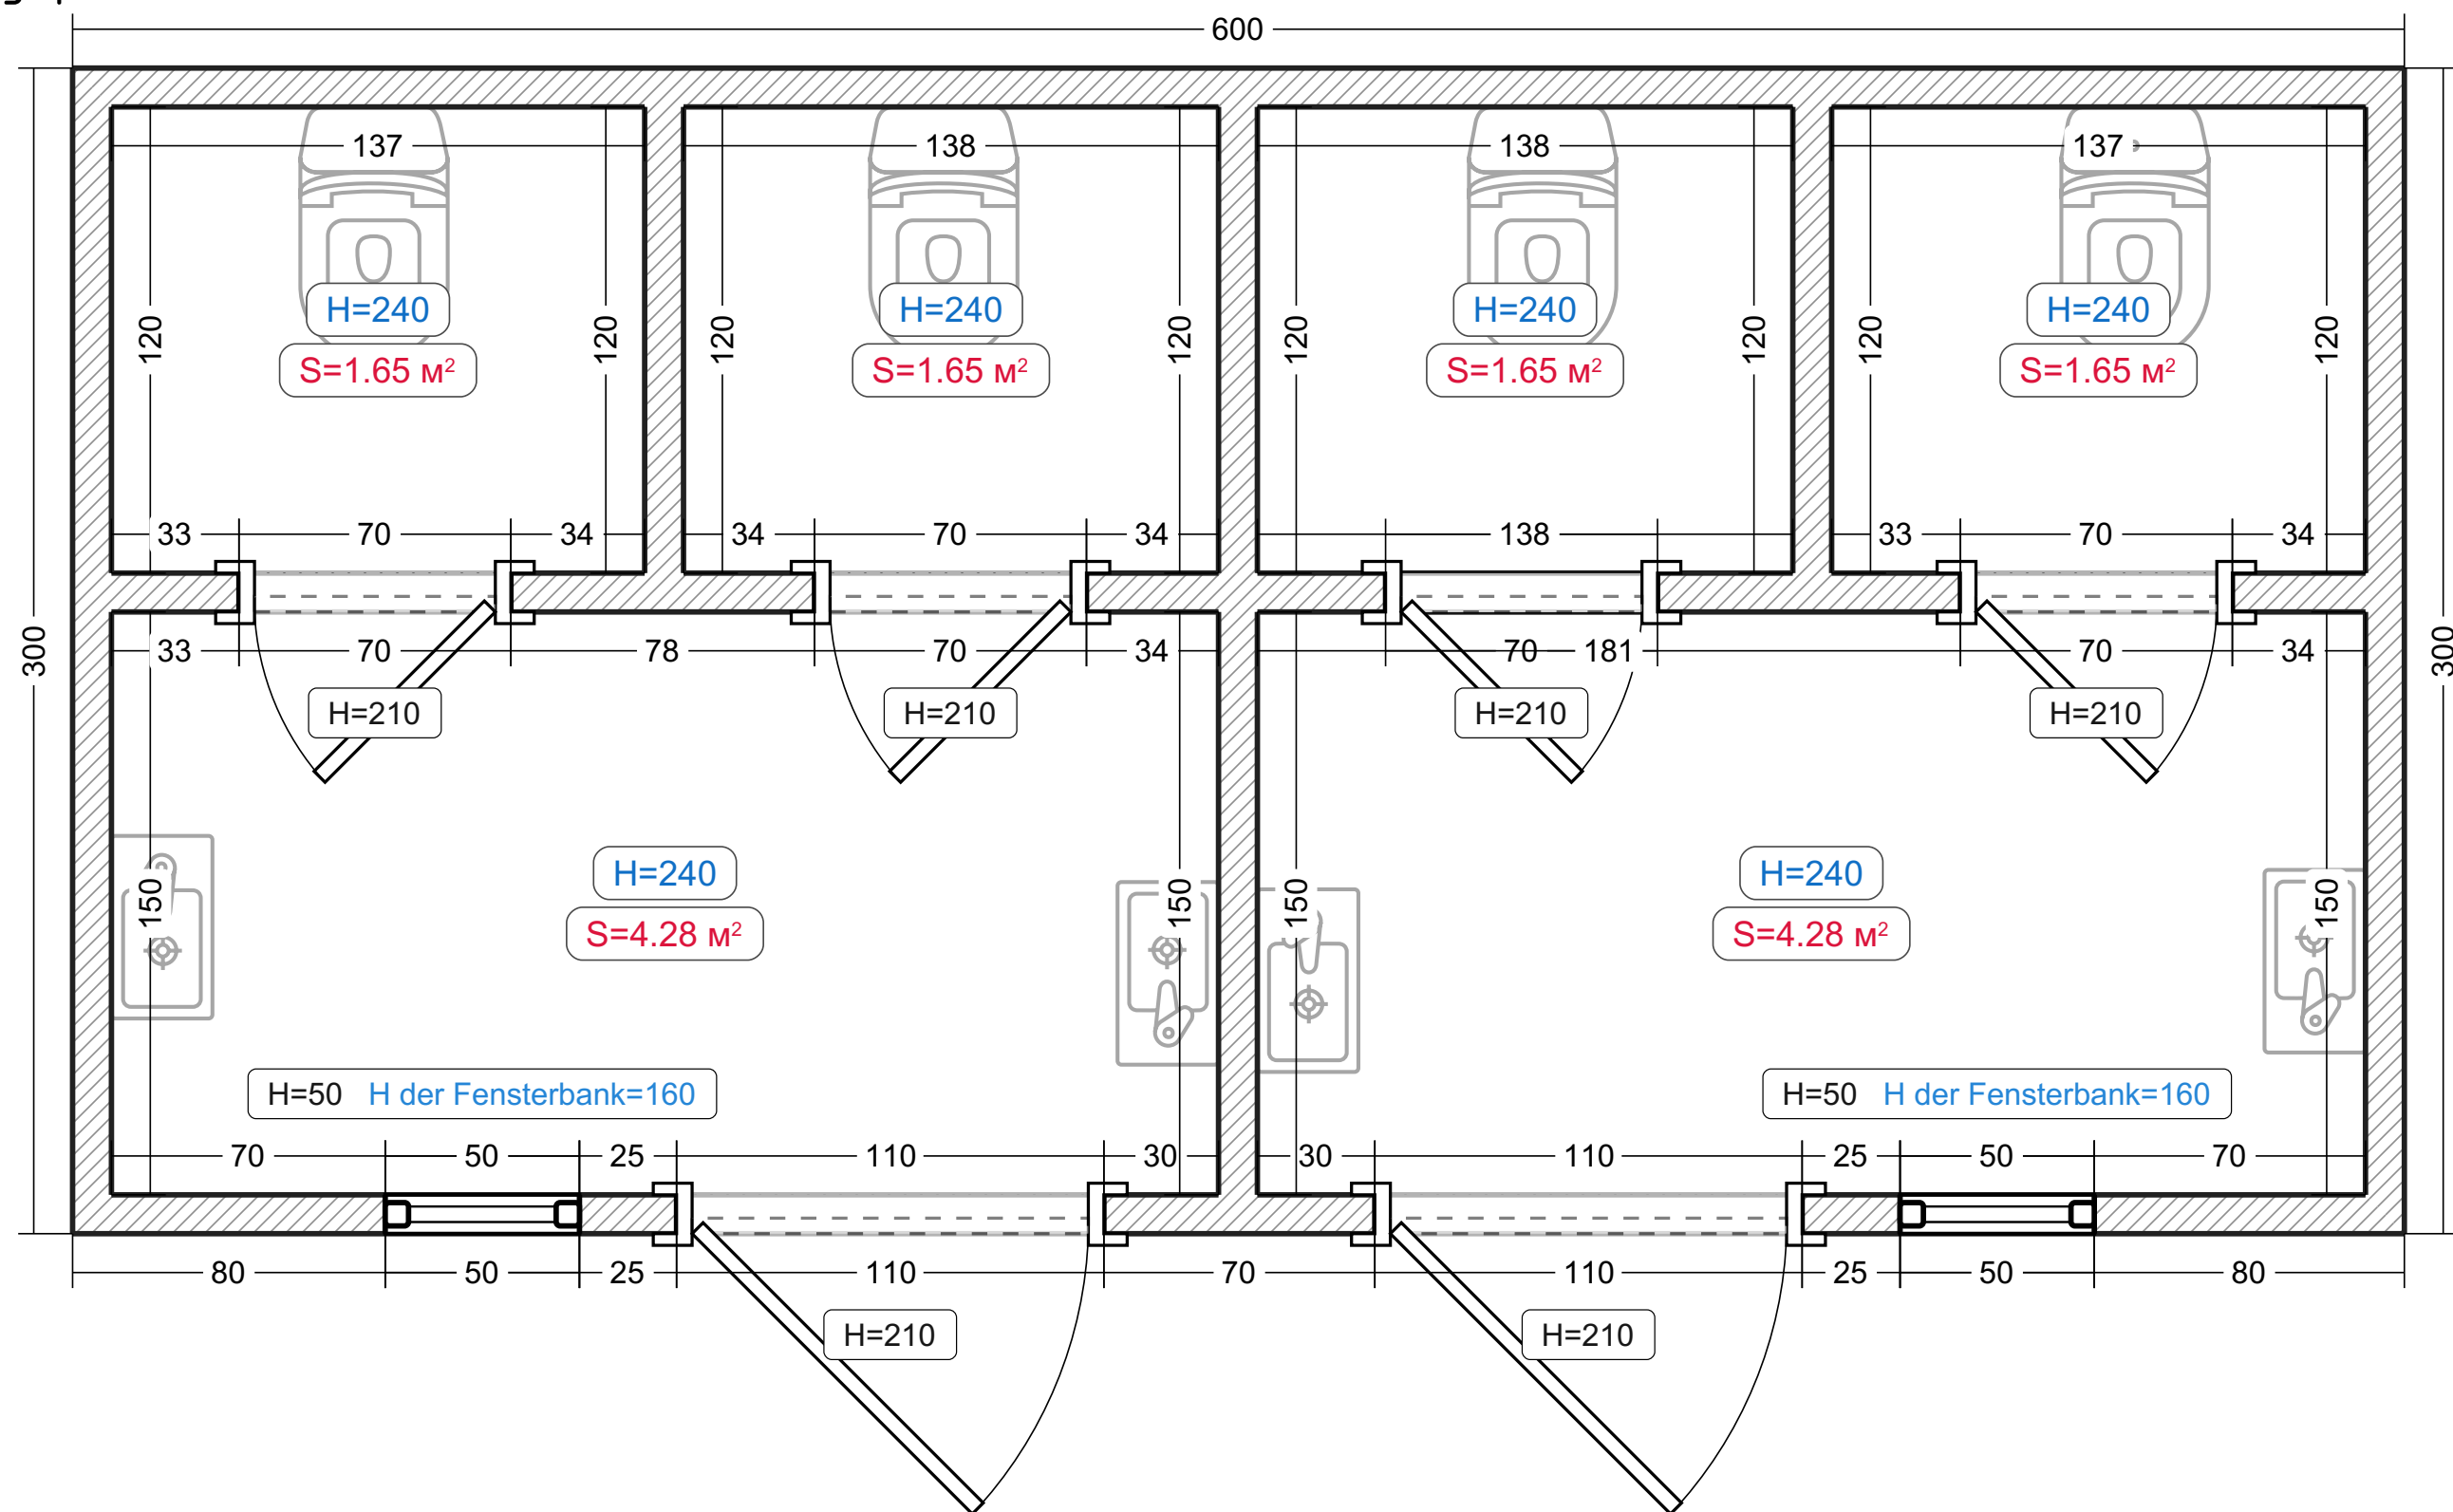


Legende:
Bestehende Mauer

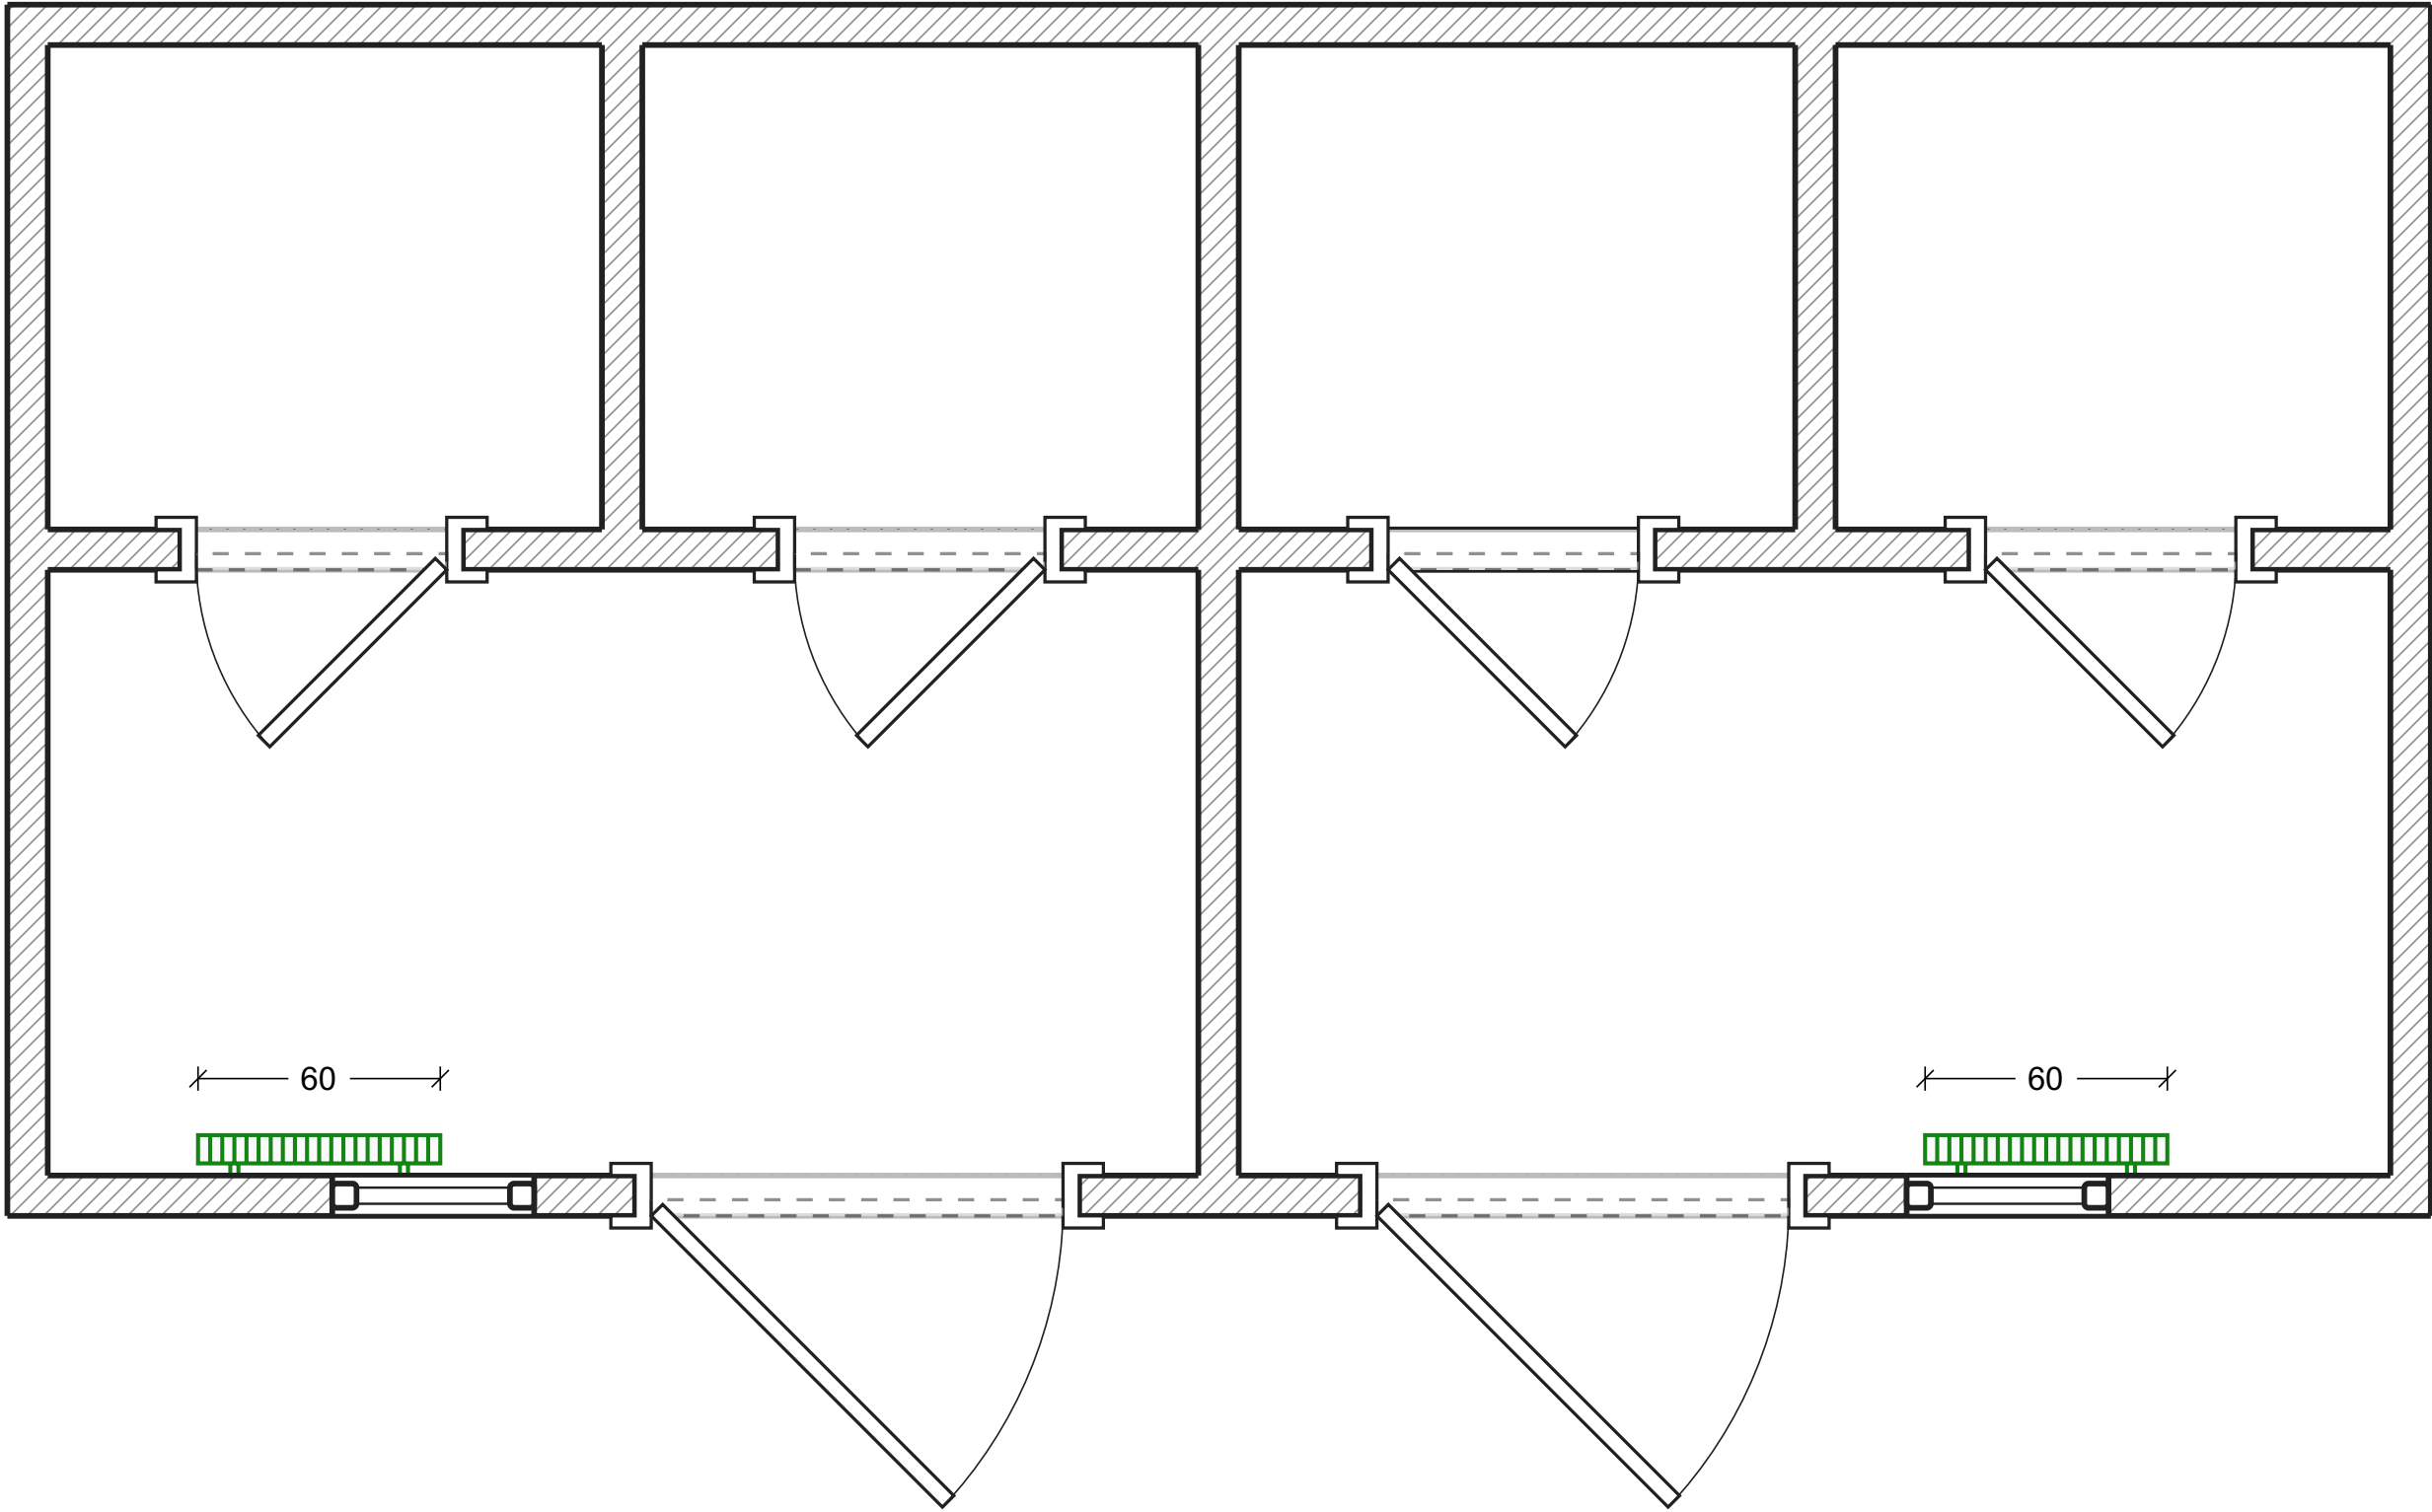

Legende:
 Stahlheizkörper

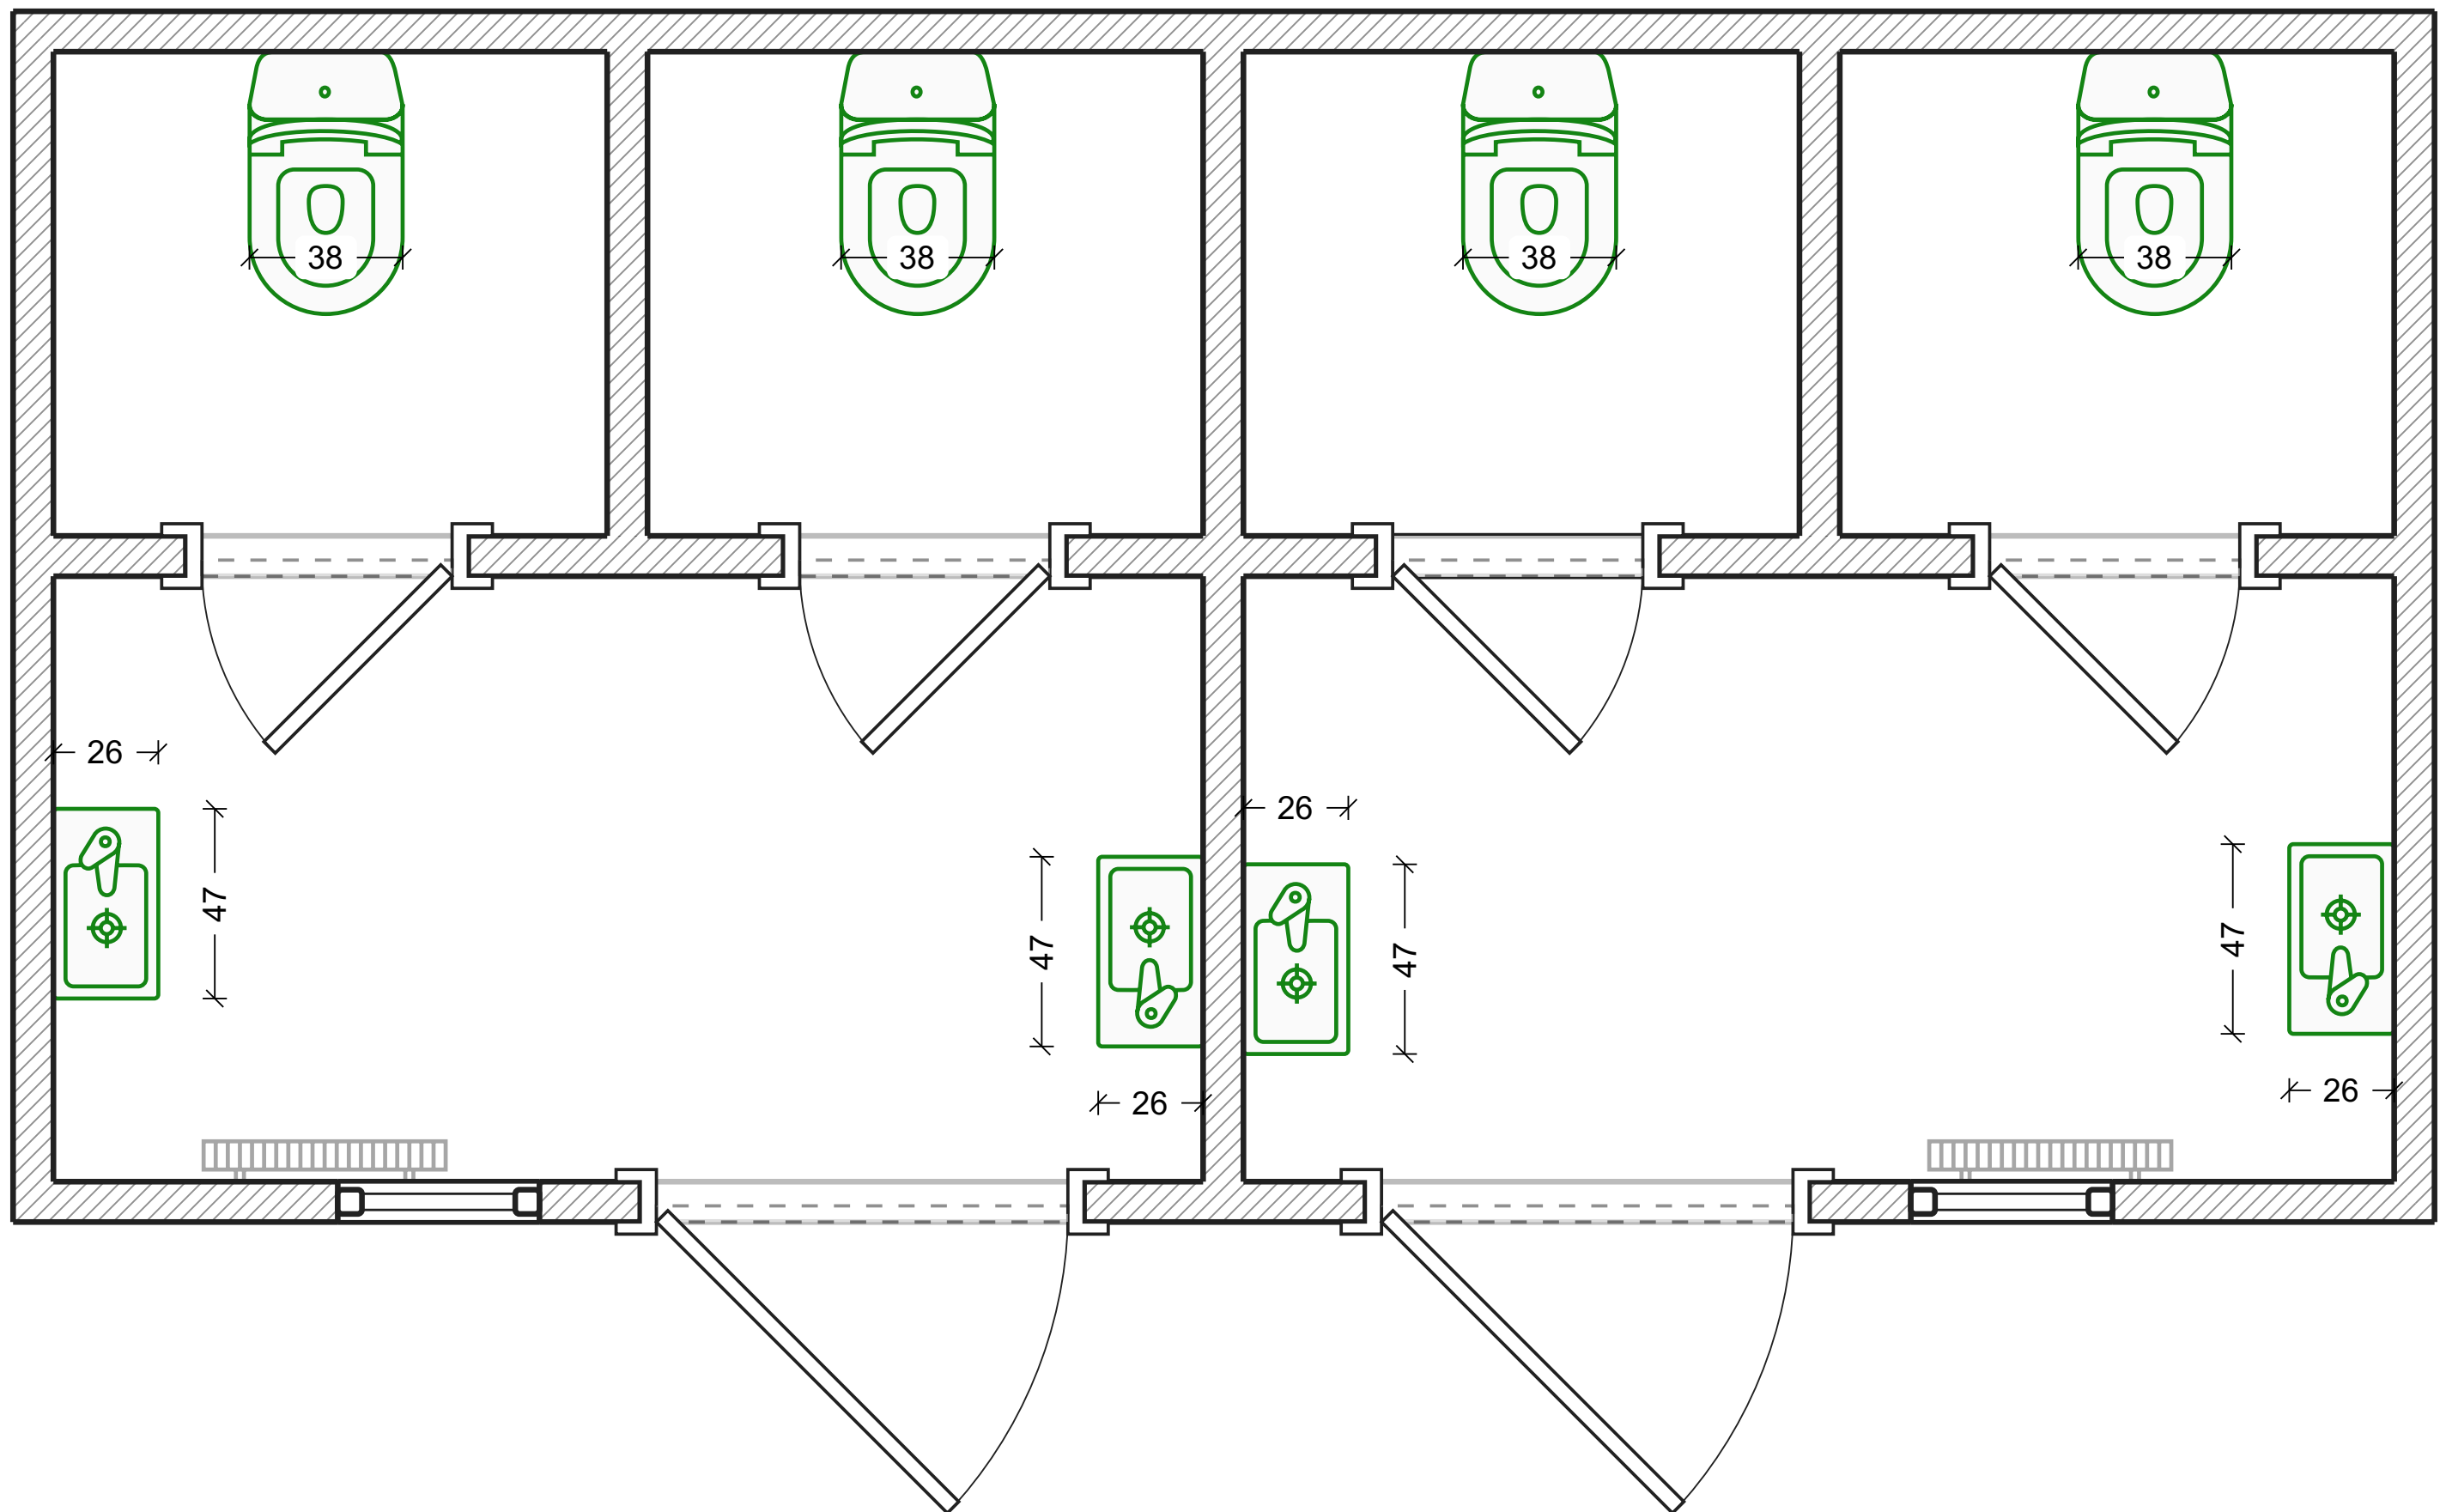


Wasserversorgung

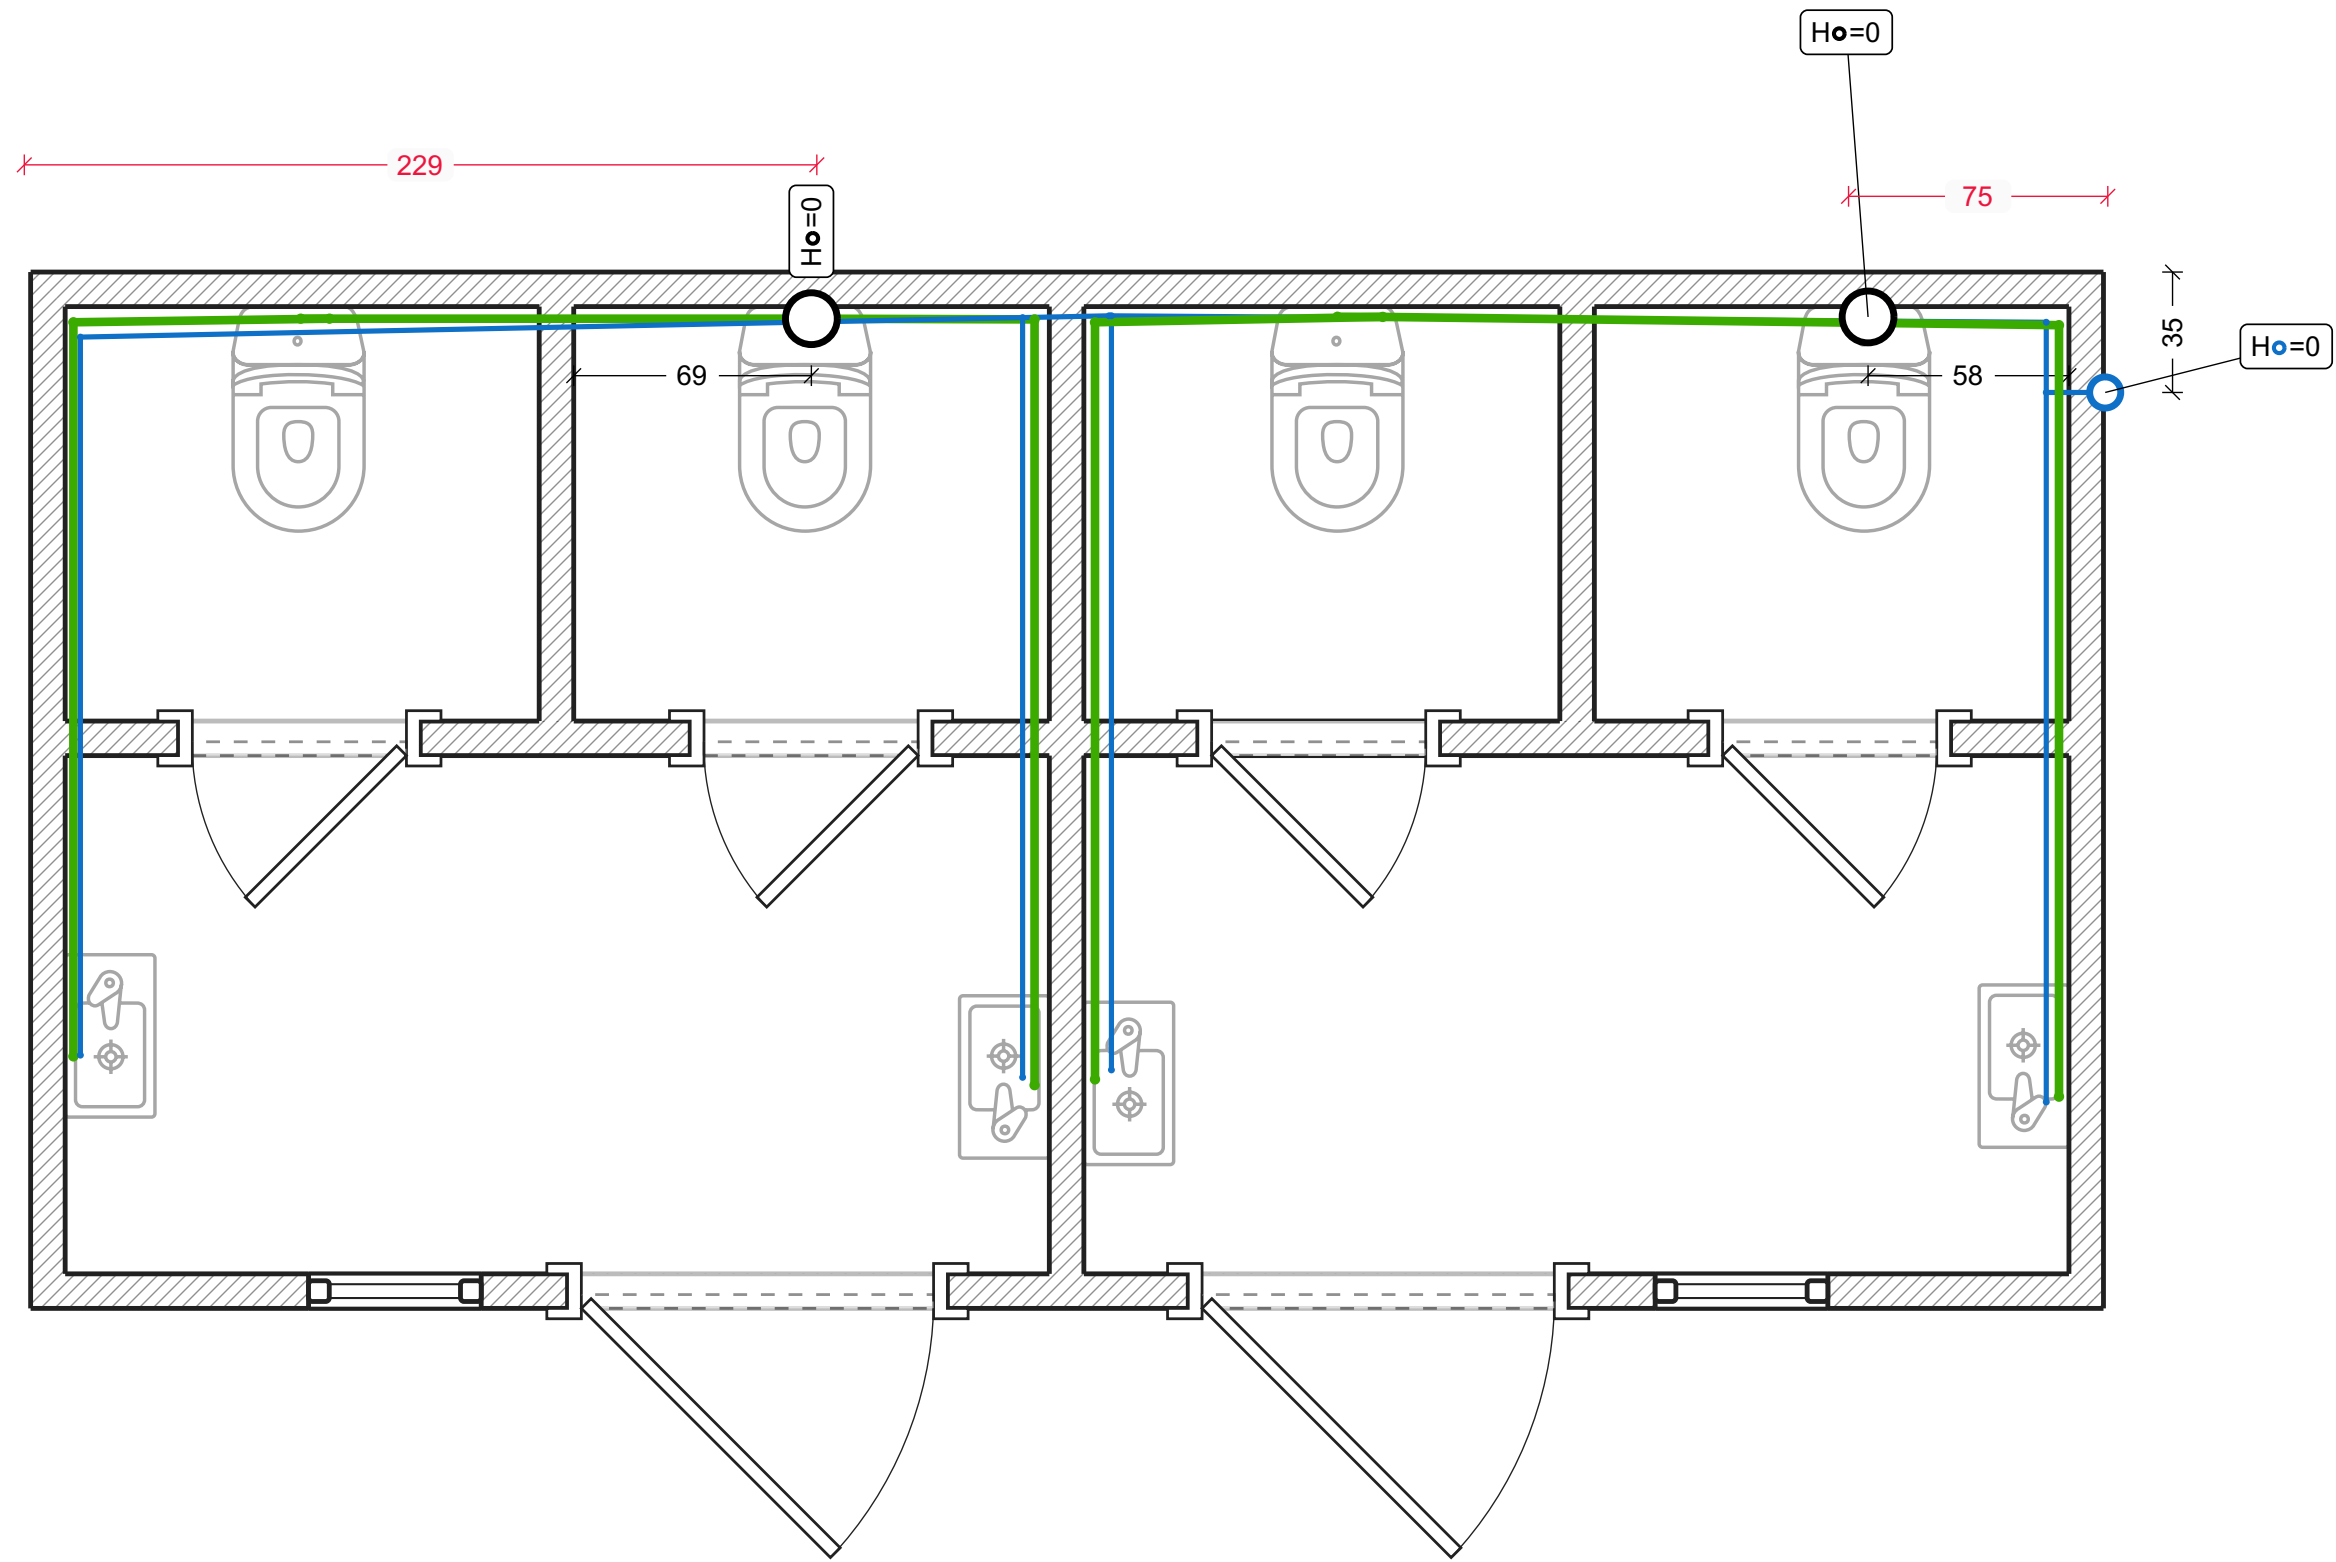

Legende:


-  Kaltwasserausgang
-  Kanalisationsrohr
-  Kanalisationsanschluss
-  Wasserleitung für Kaltwasserversorgung

Steckdosen

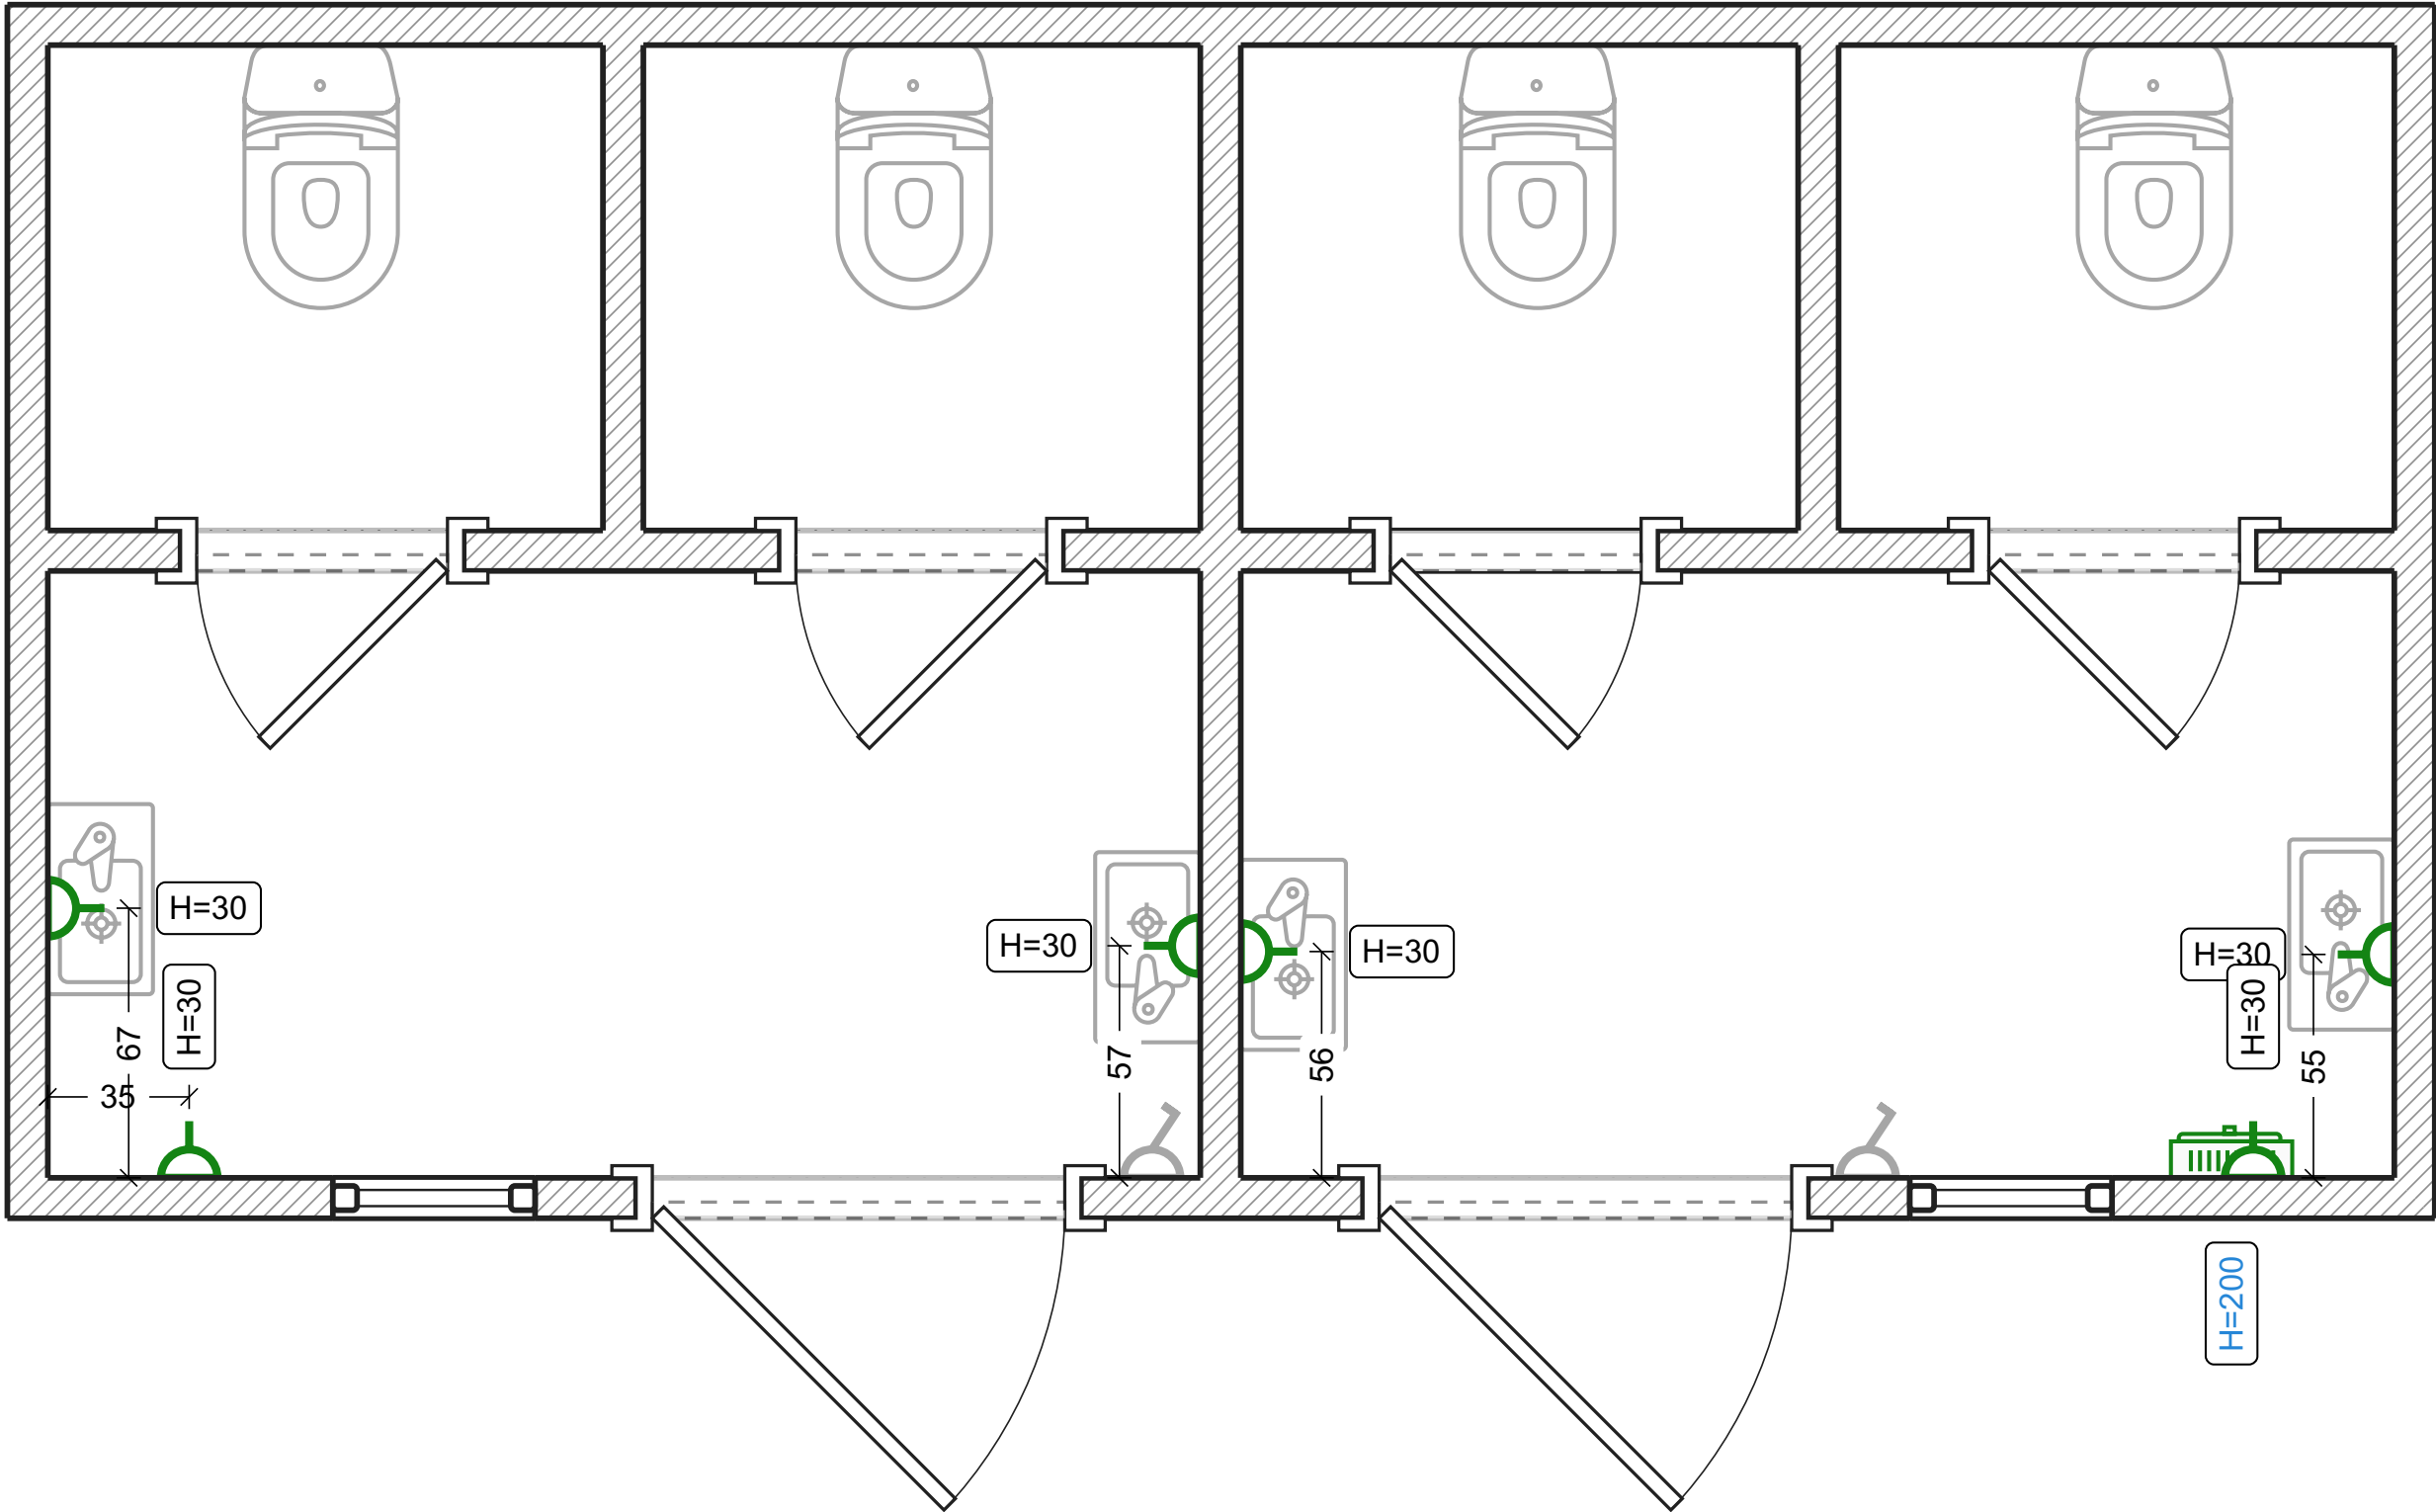


- Legende:
- Standard steckdose
 - Schalttafel angelegt

Beleuchtung

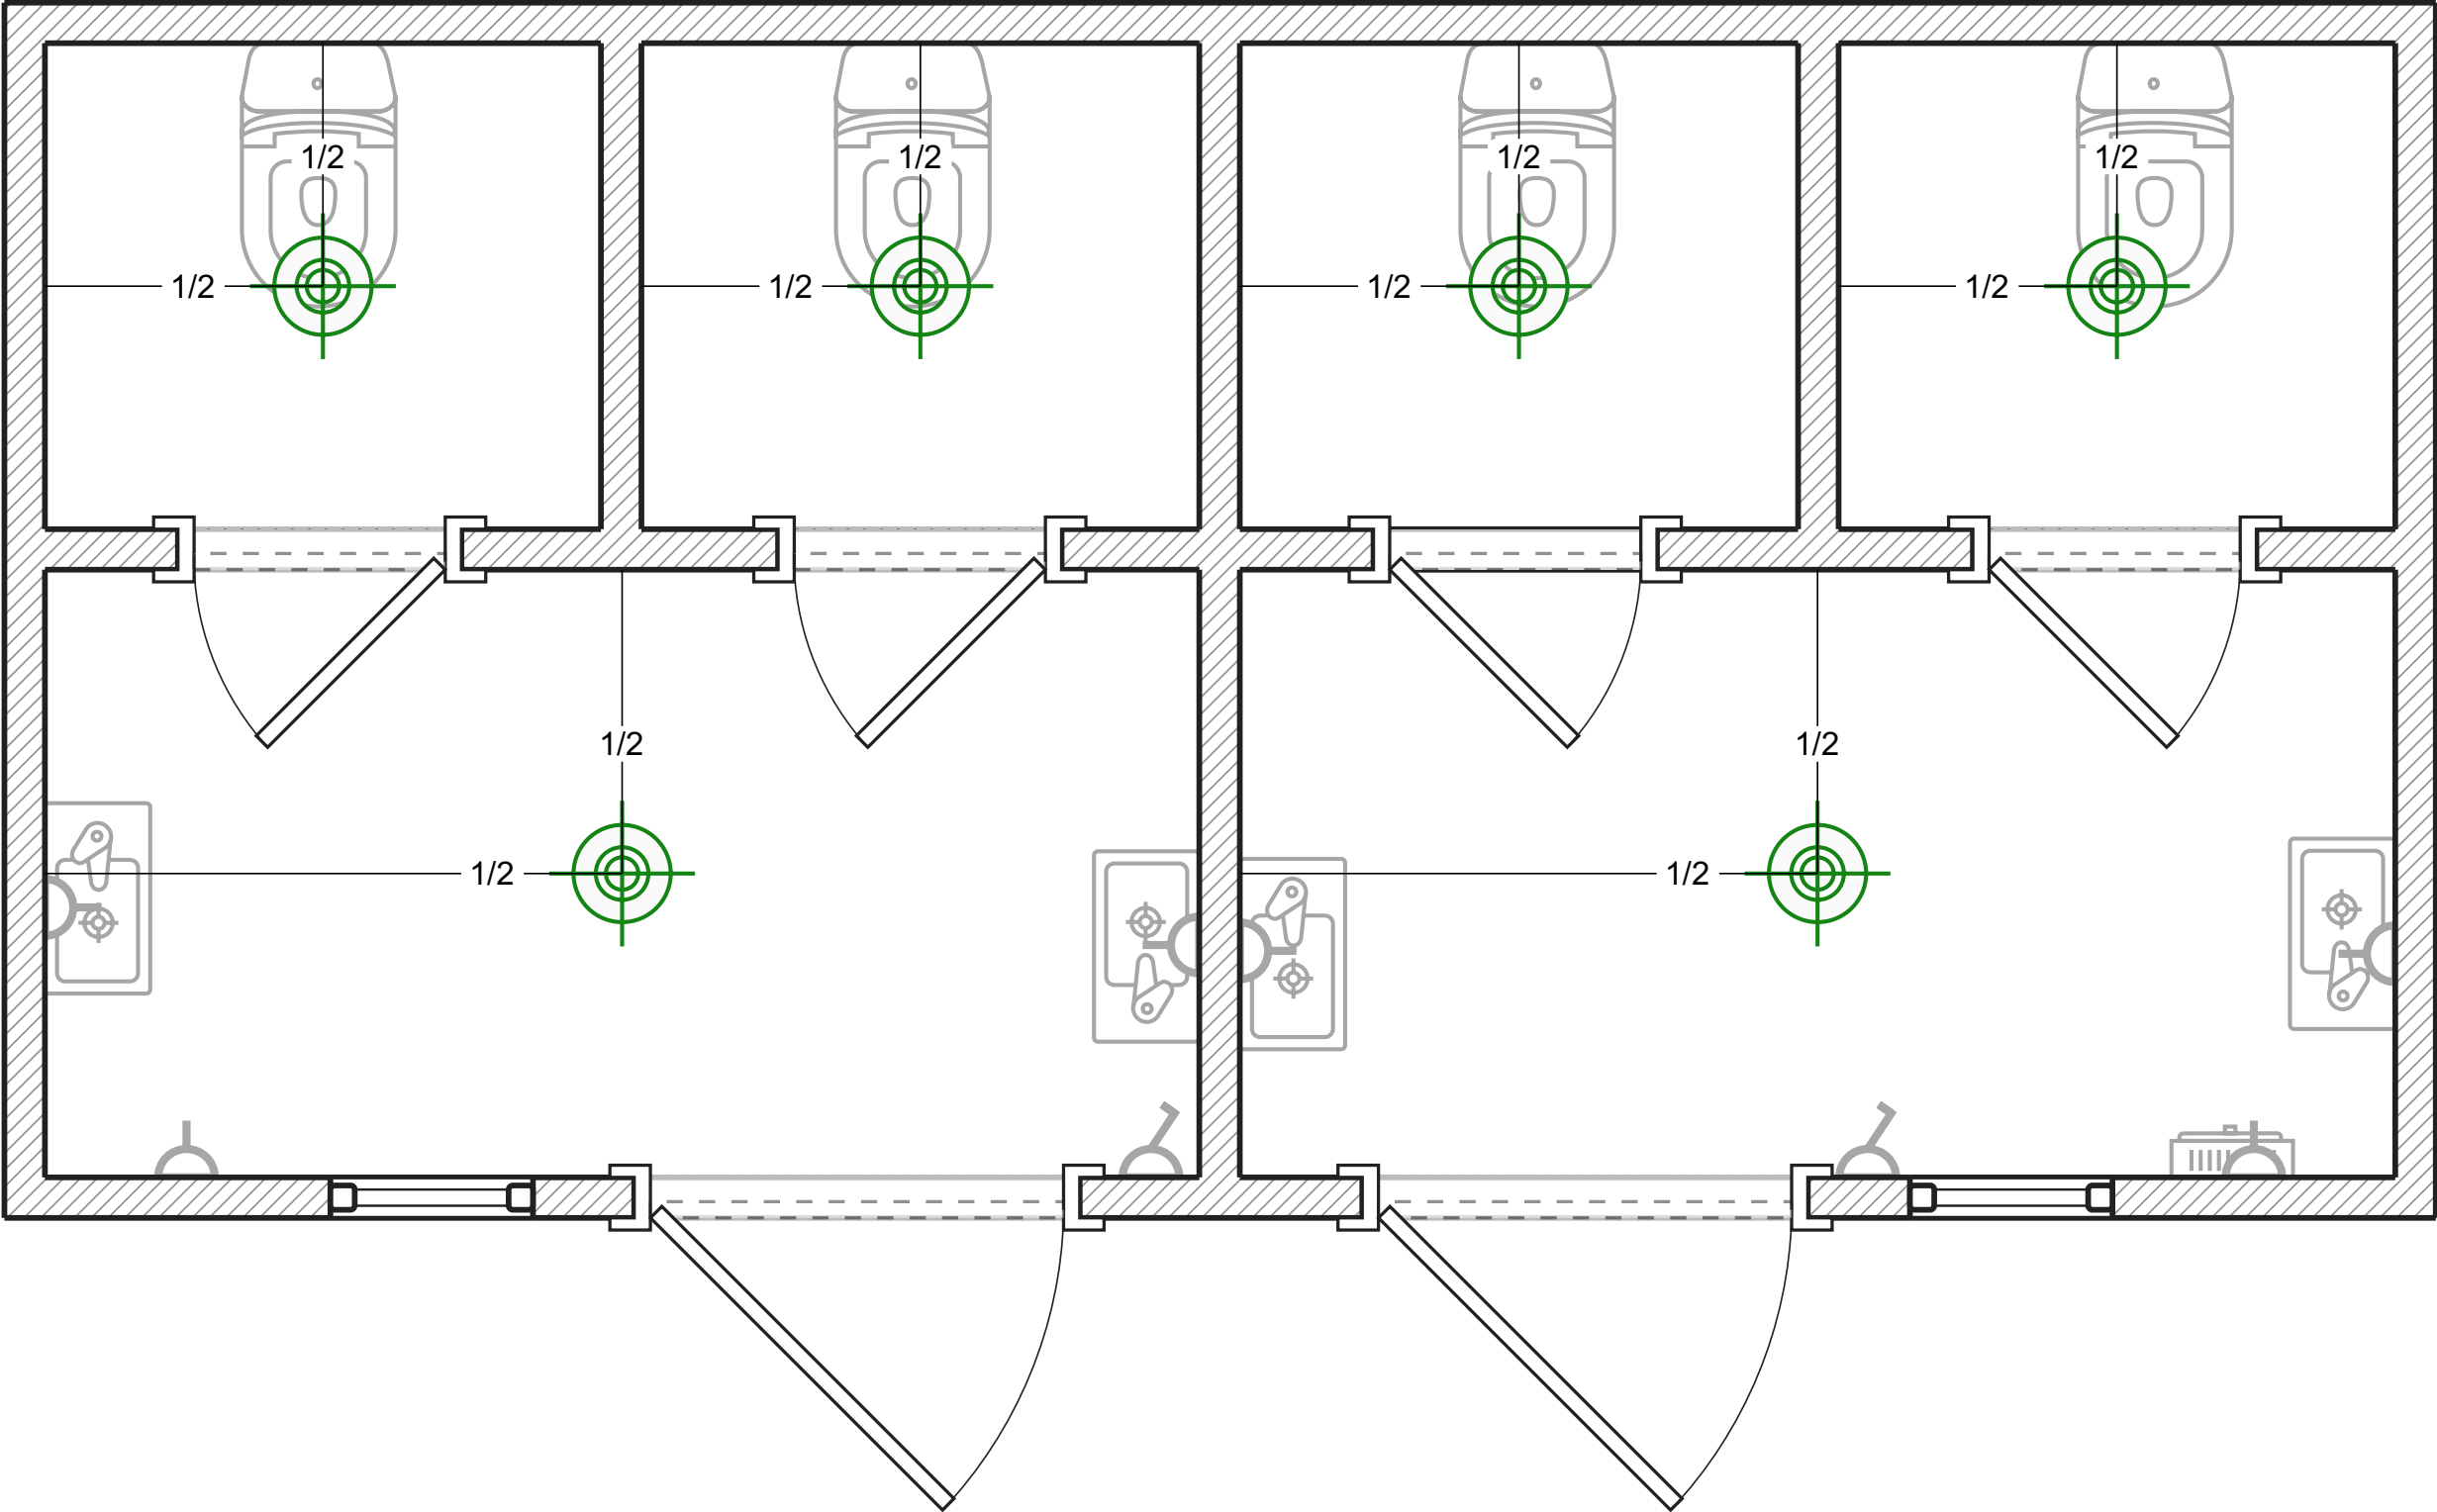


Legende:
 Deckenkrone

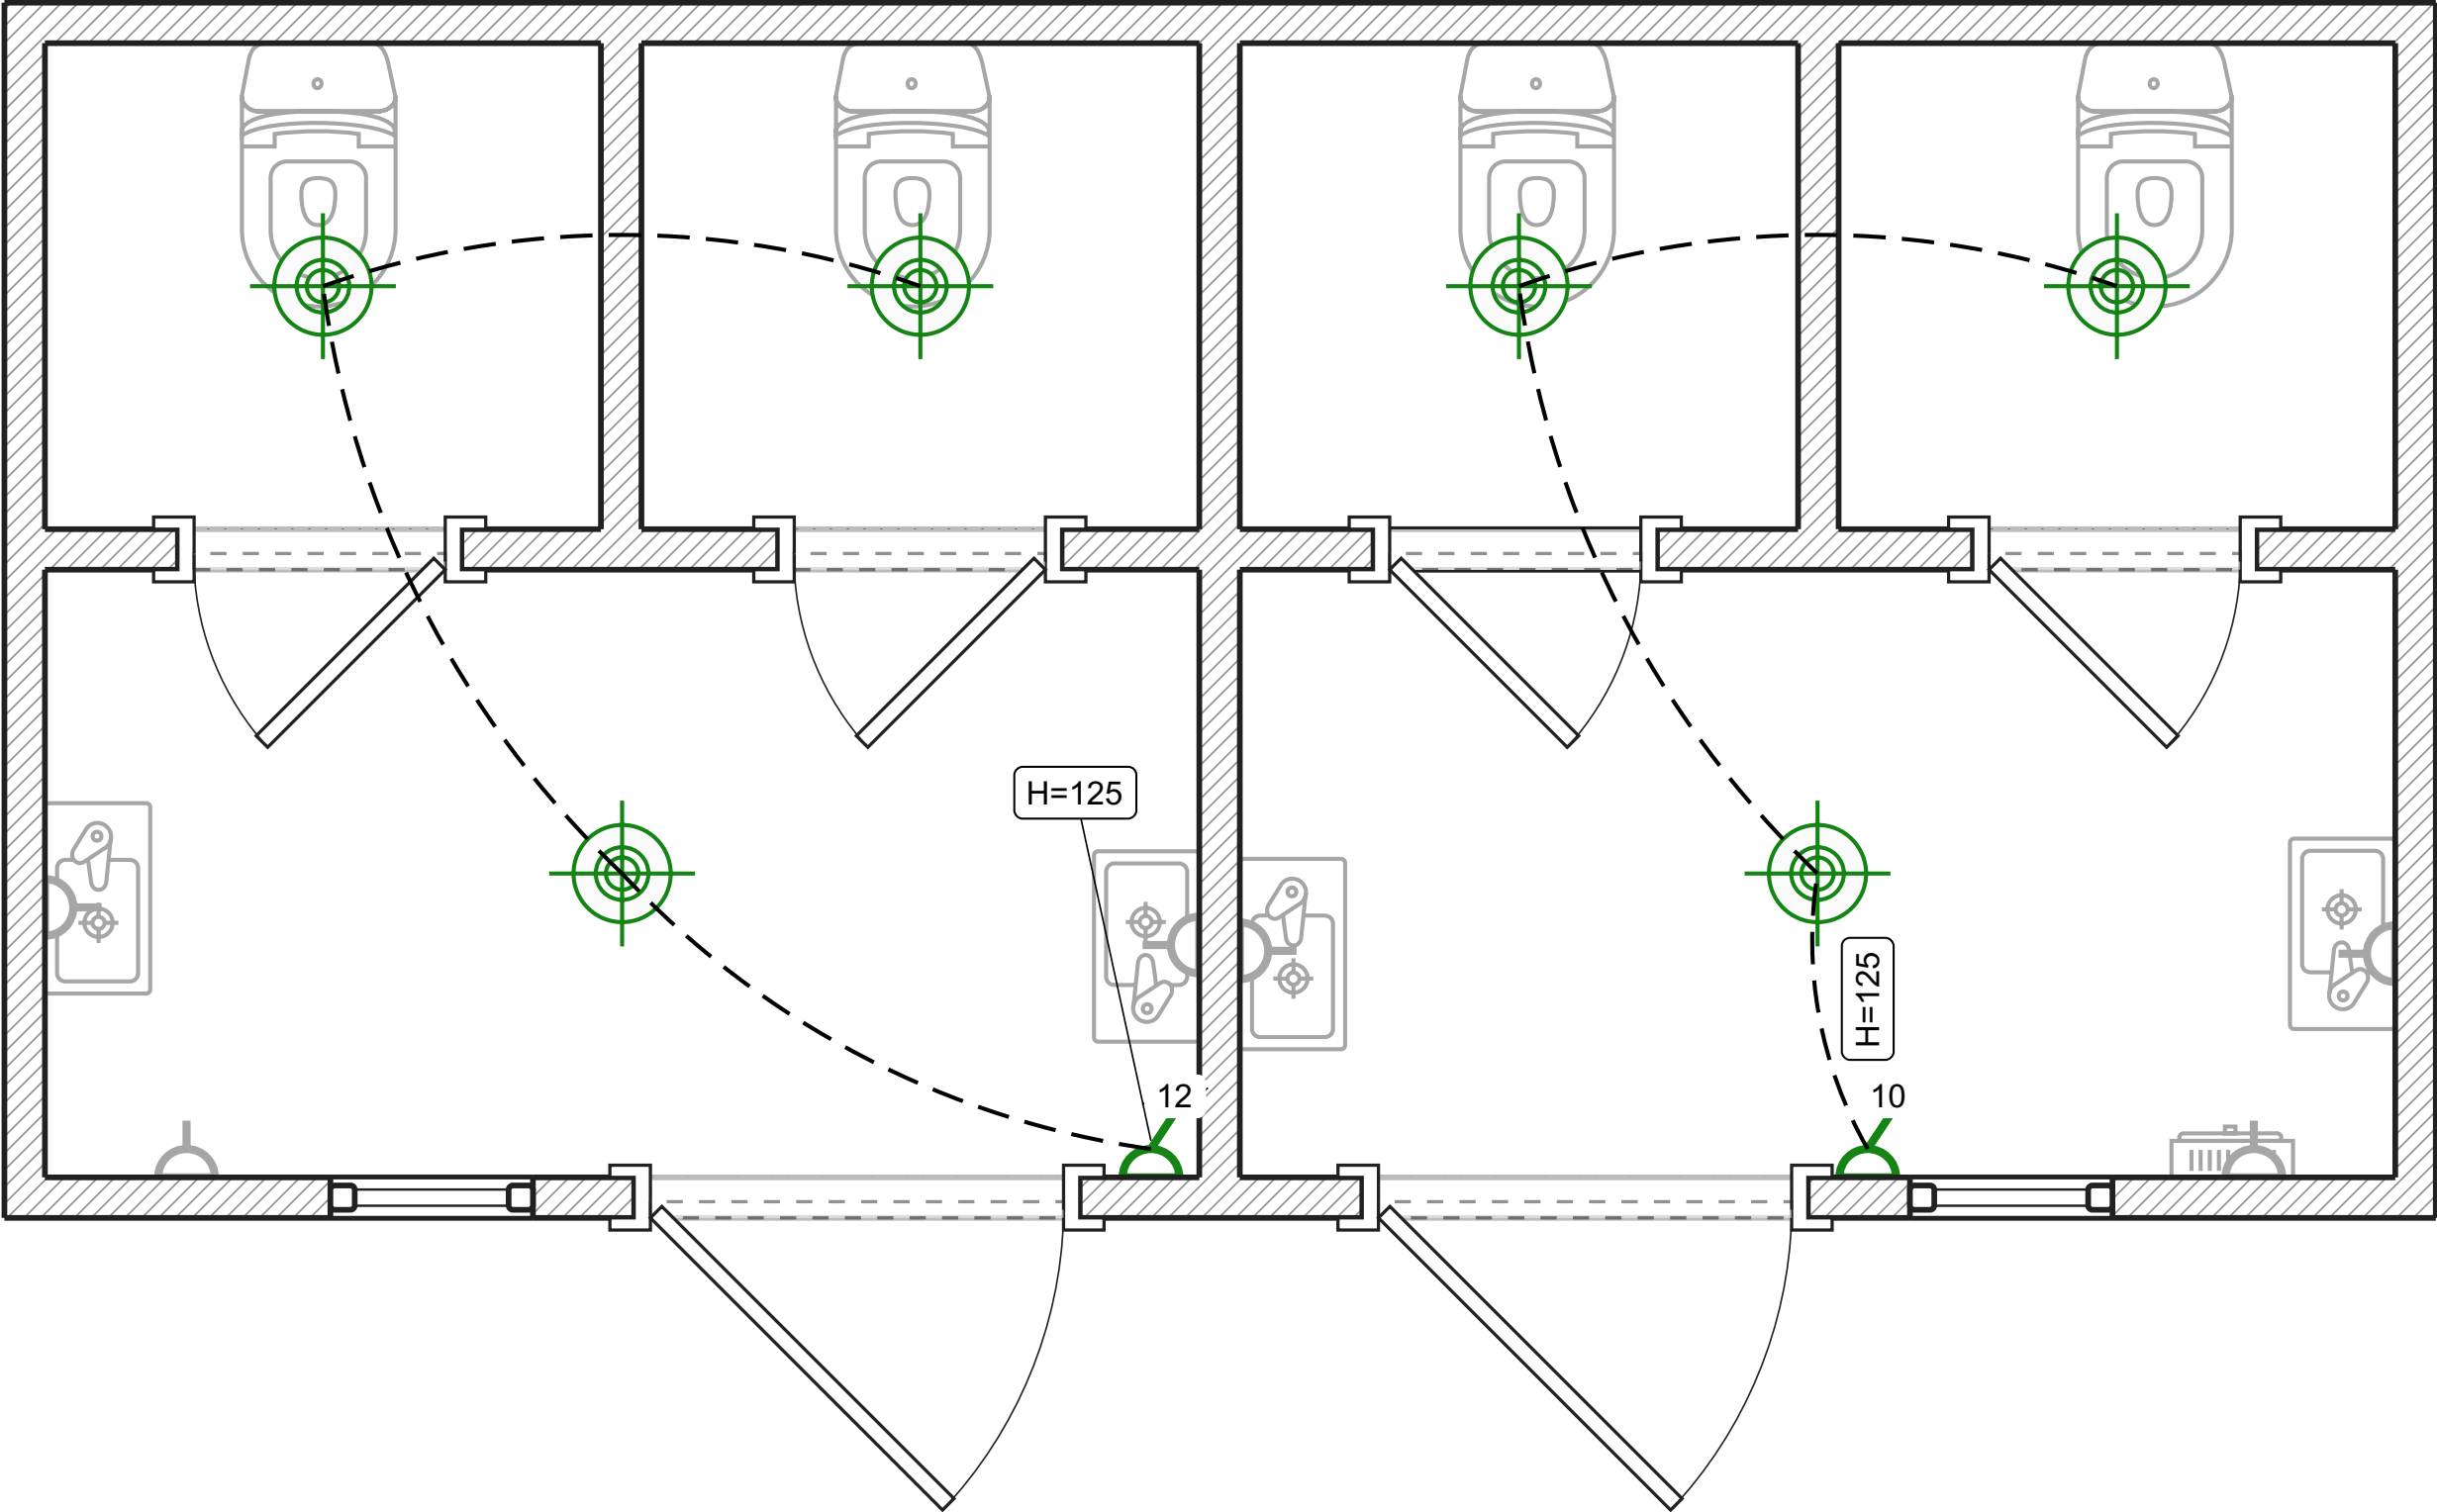


Legende:
1-Tasten-Schalter

Luftung

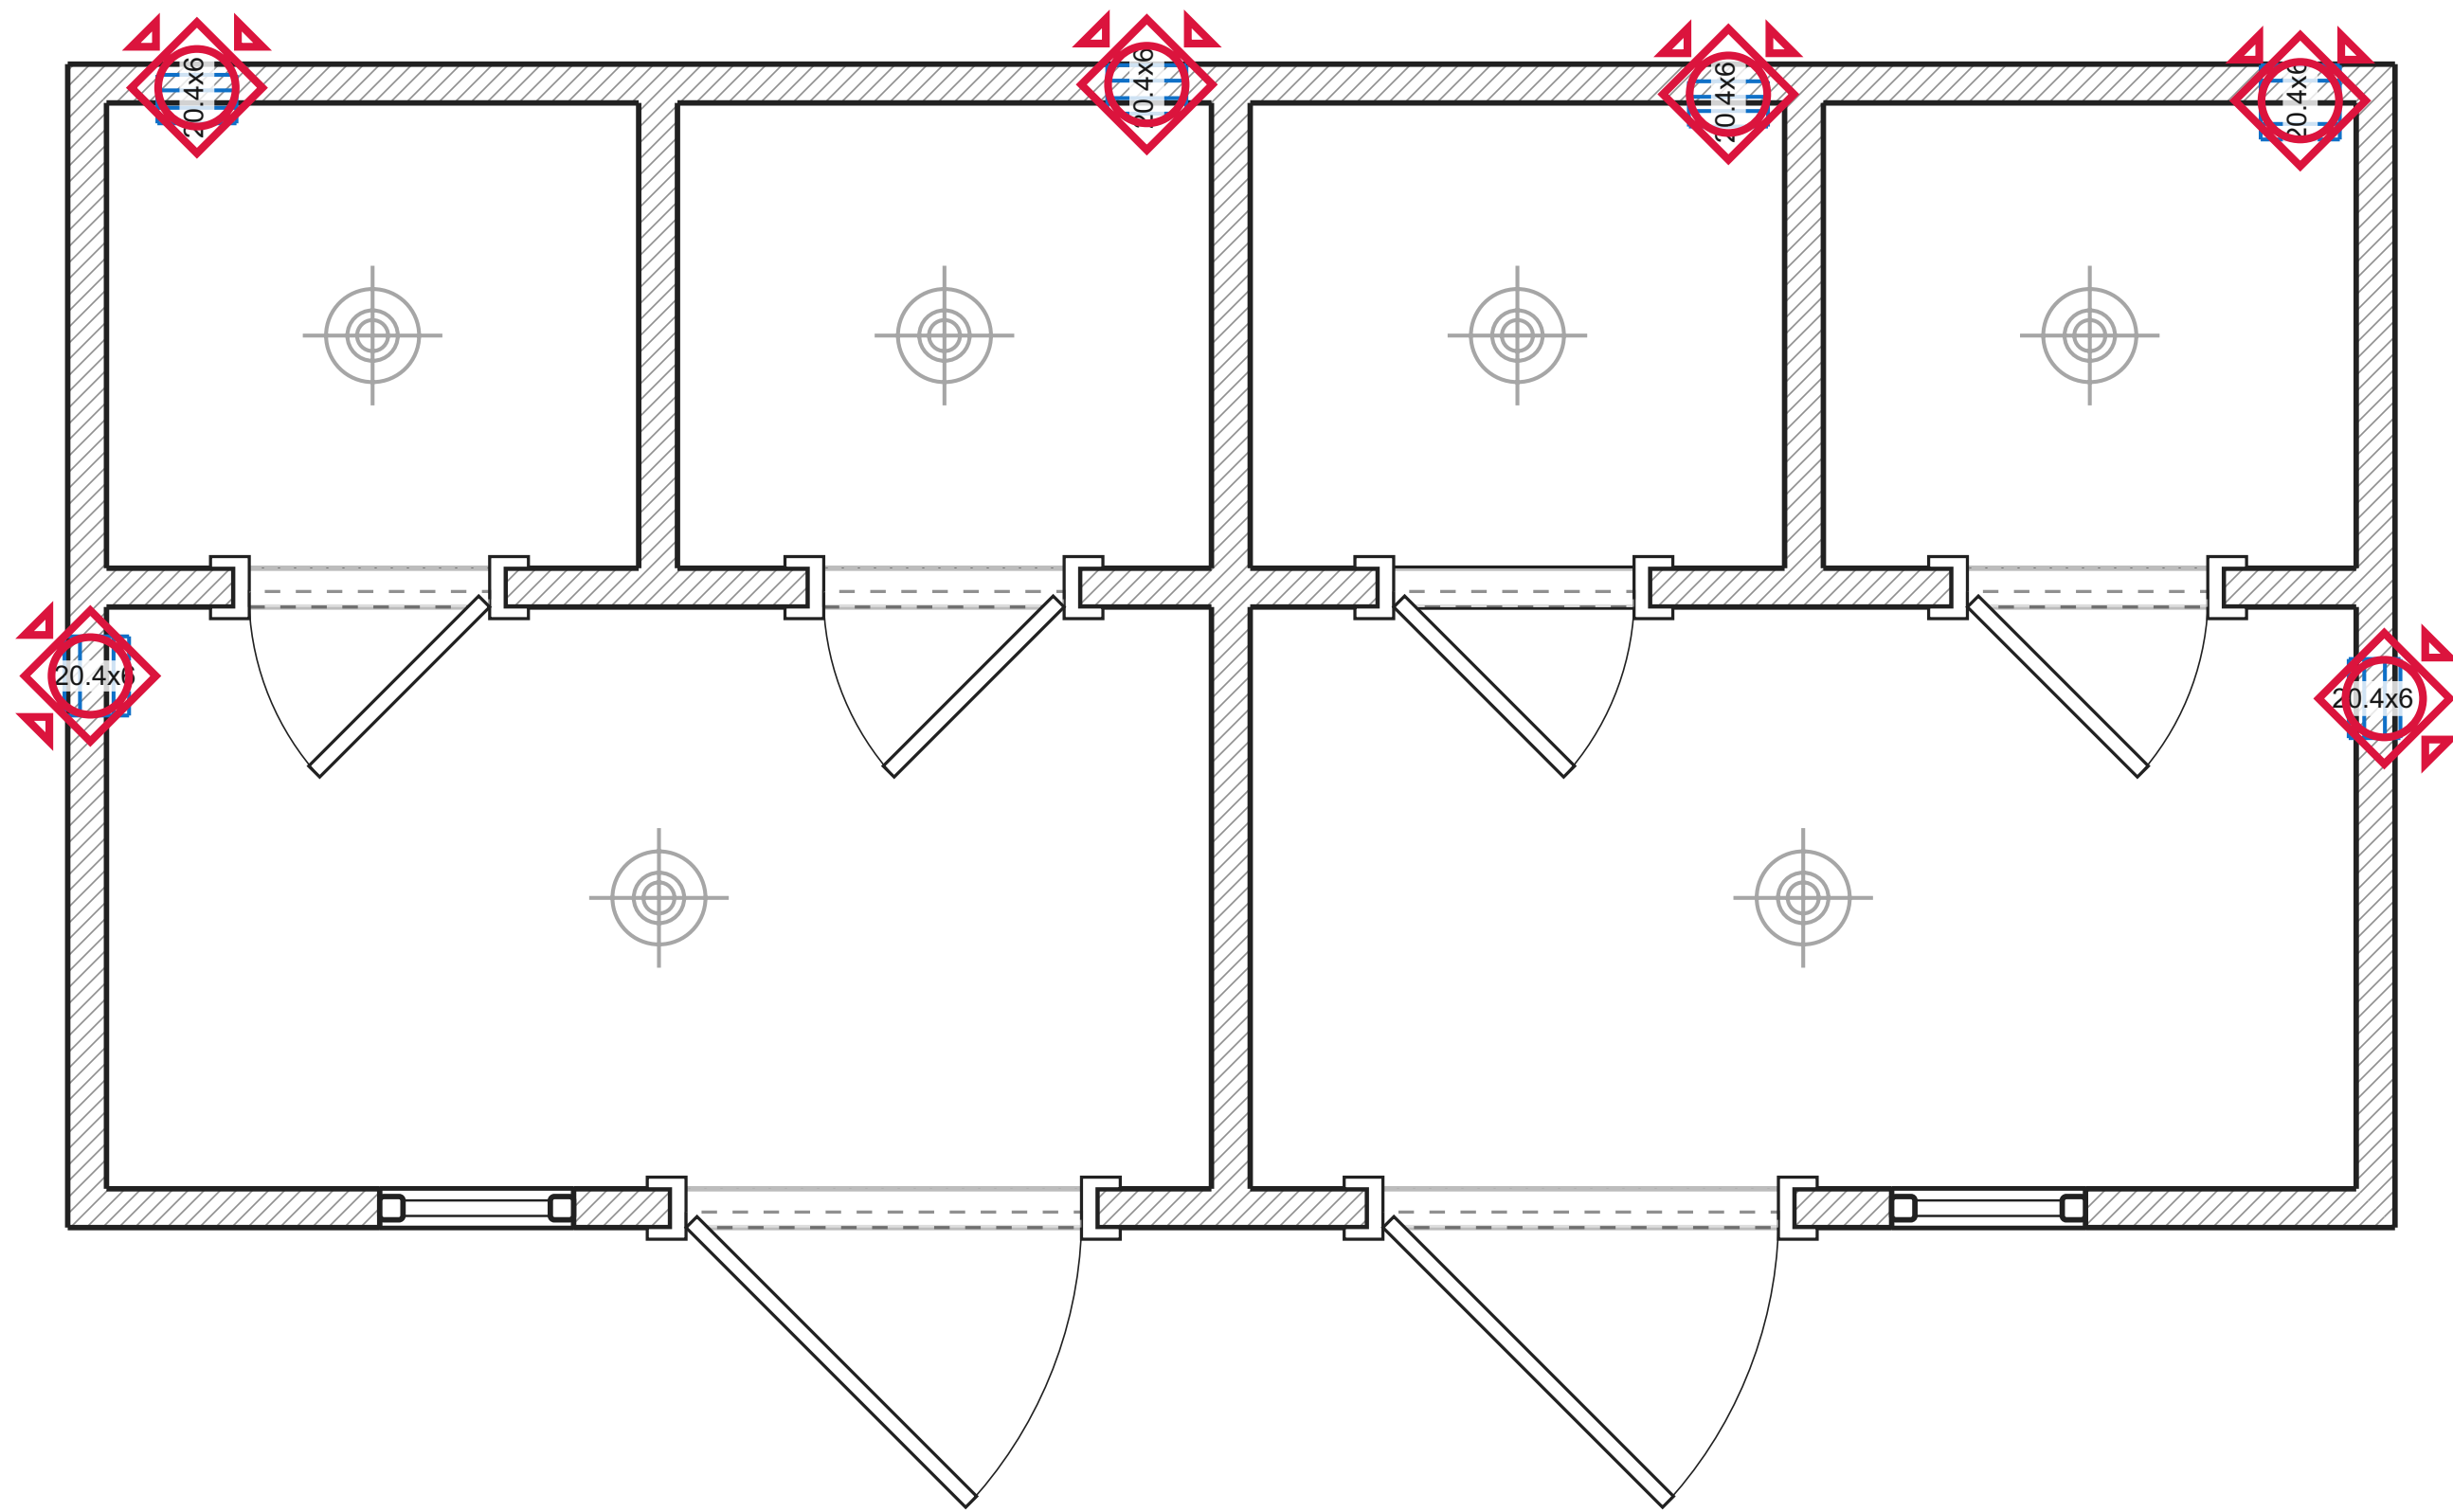


- Legende:
-  Abluftkanal
 -  Rundgitter


Verkabelung

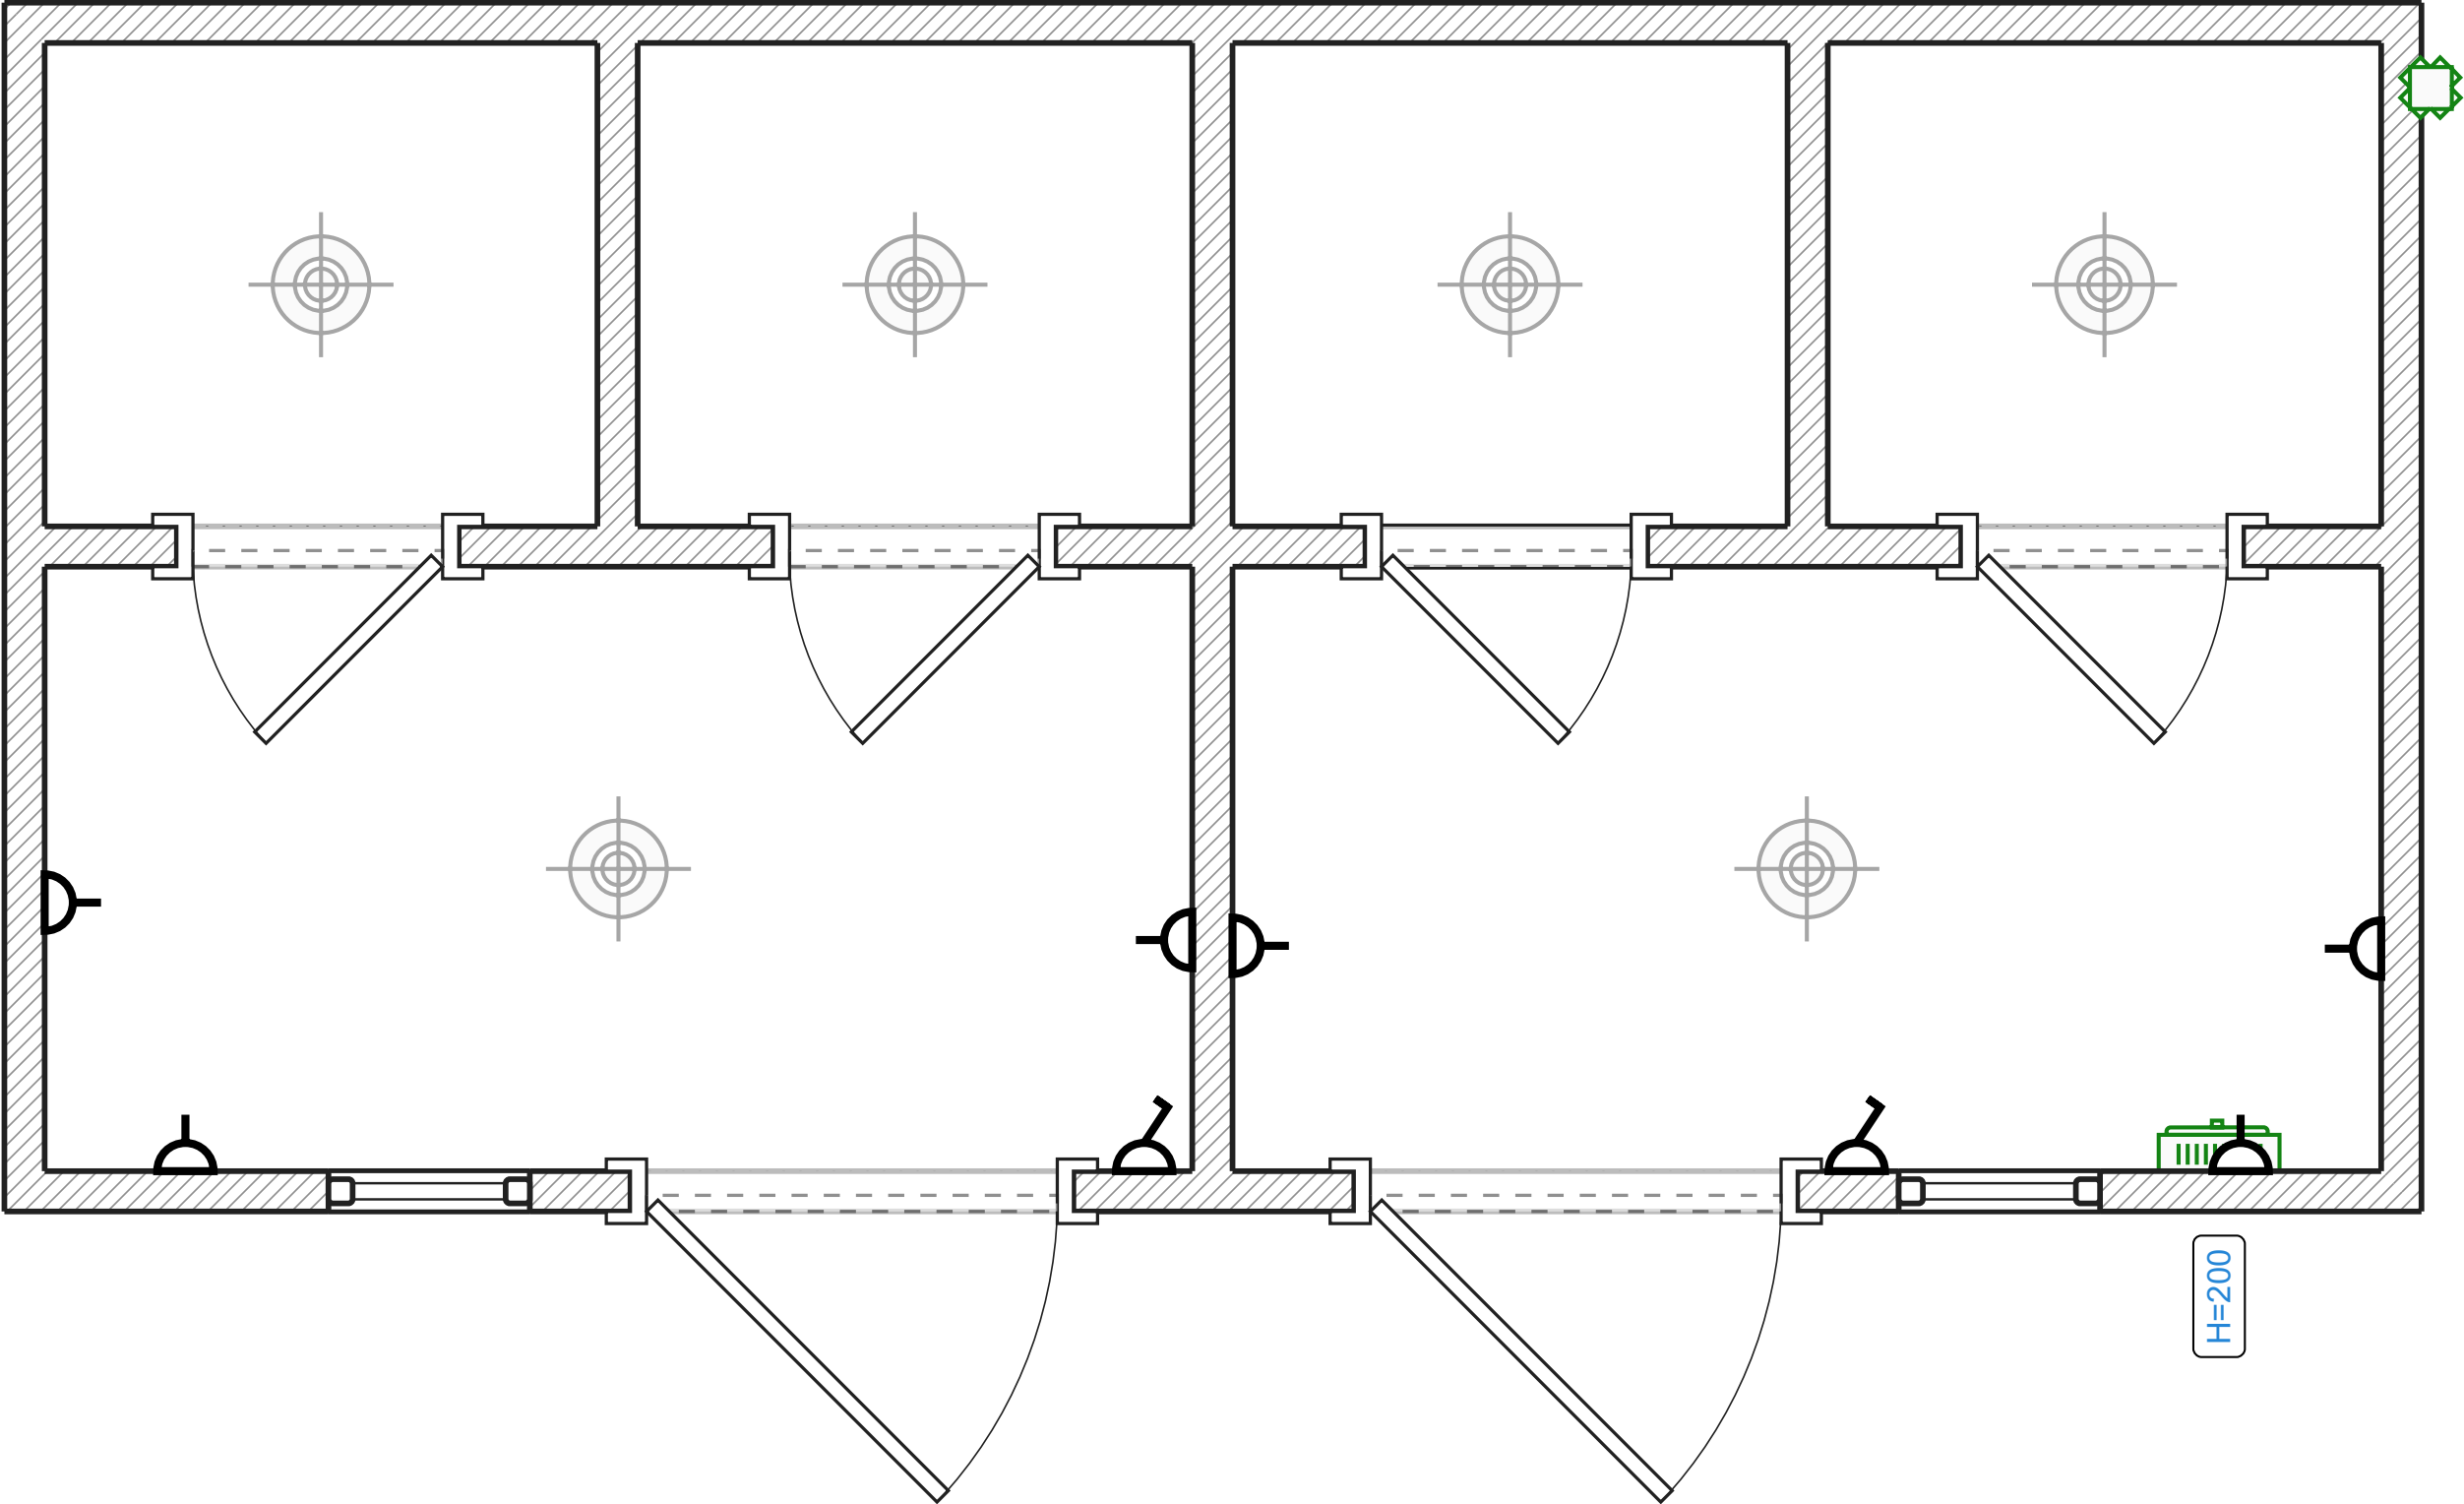


- Legende:
-  Schalttafel angelegt
 -  Verteilerkasten

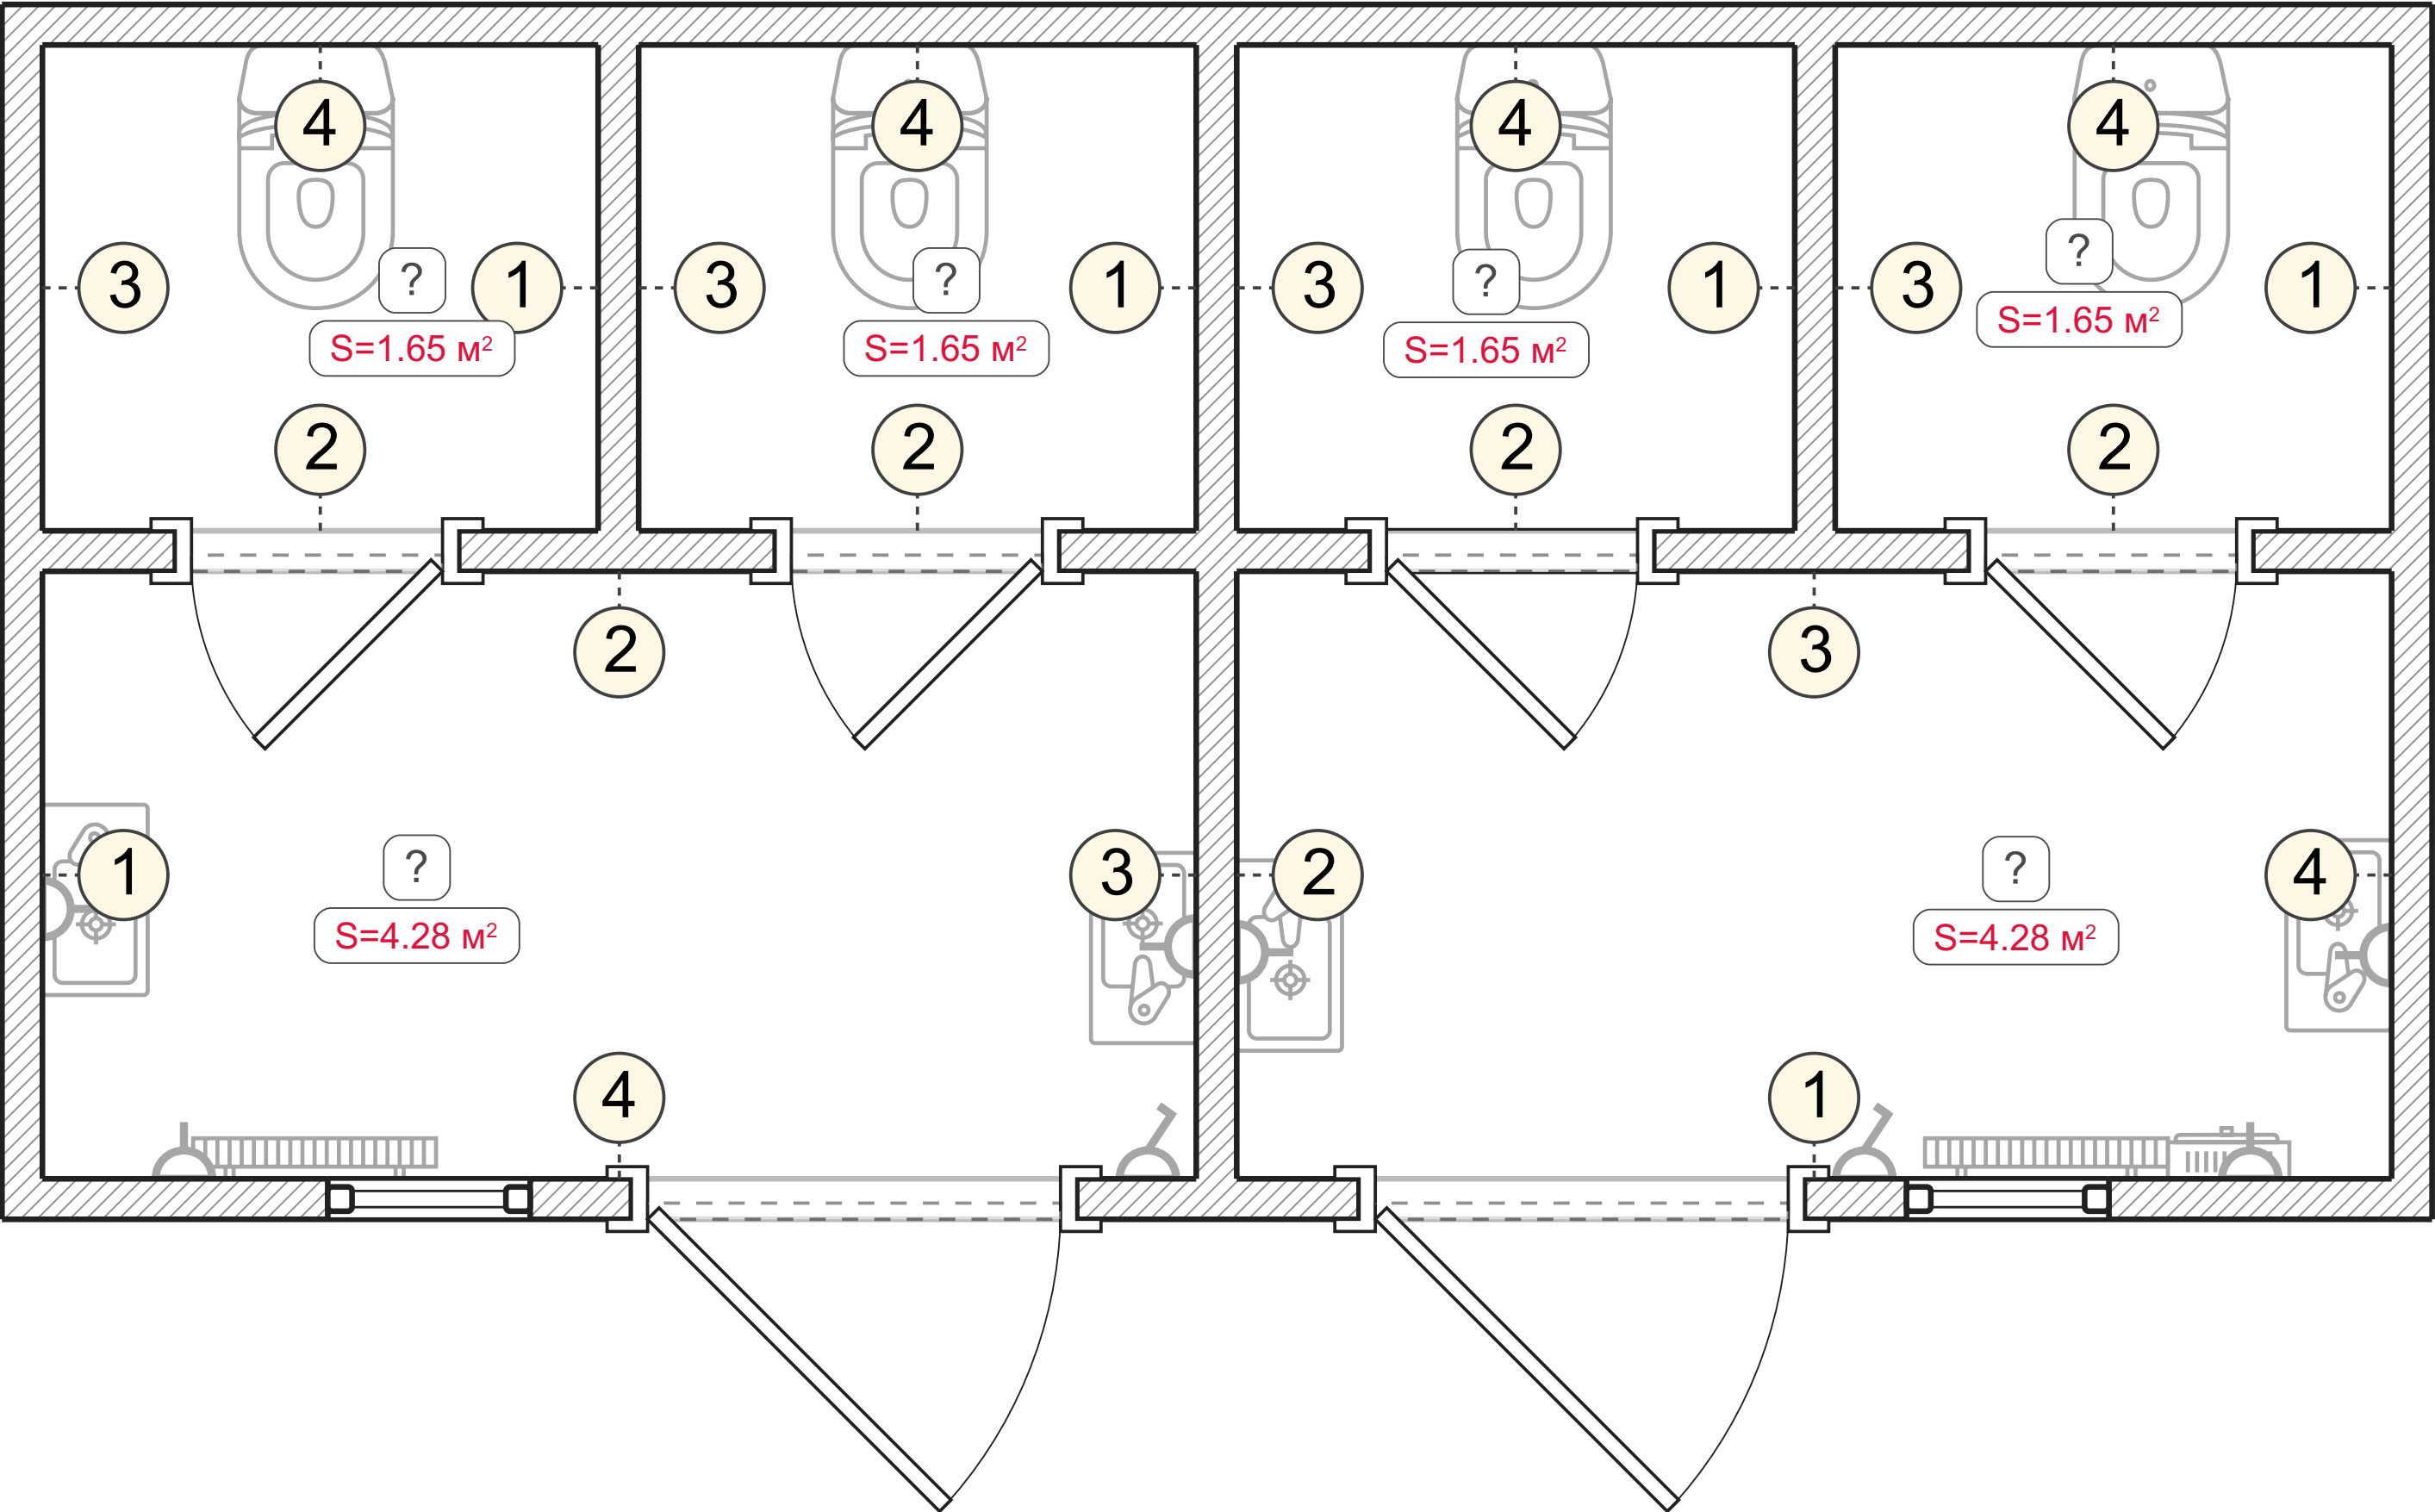


Wandansichten. Unbenannter Raum (1-4)

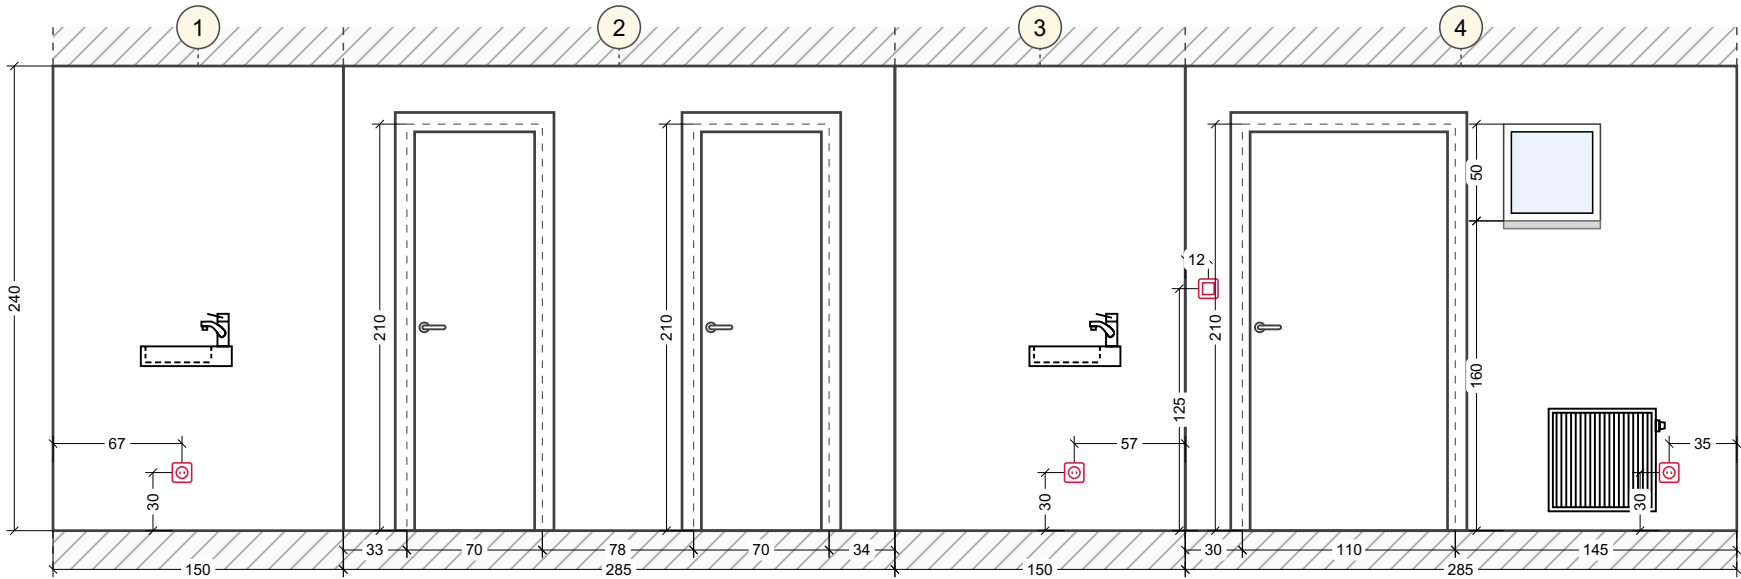


Wandansichten. Unbenannter Raum (1-4)

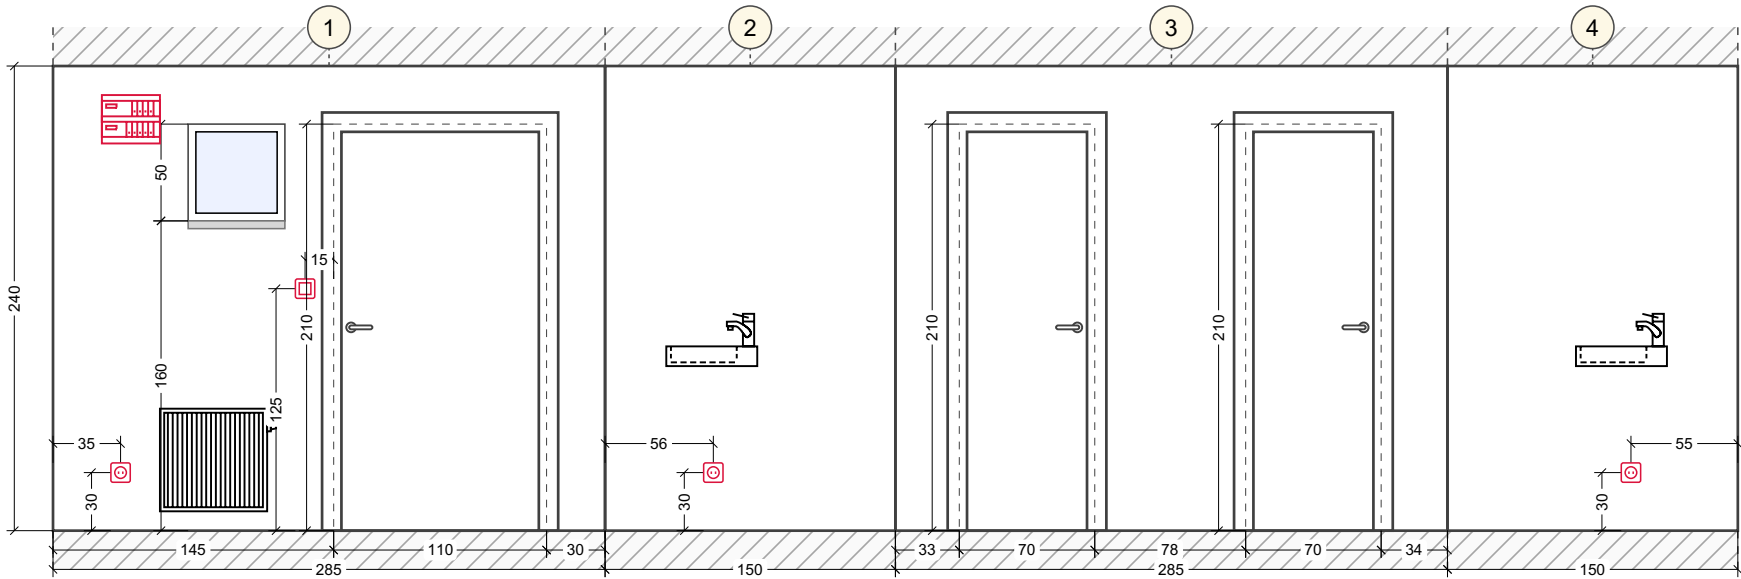


Wandansichten. Unbenannter Raum (1-4)

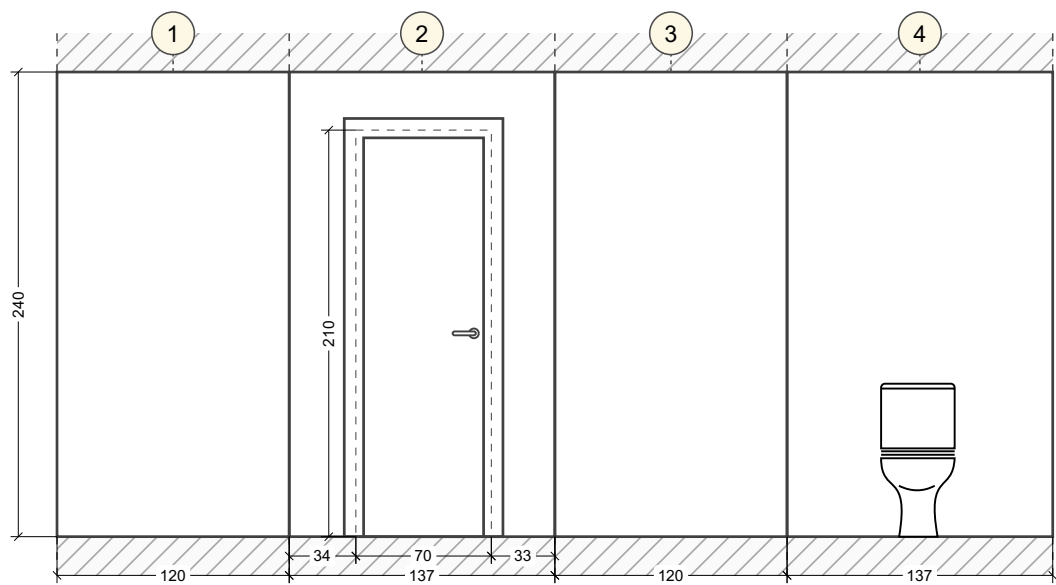

Wandansichten. Unbenannter Raum (1-4)

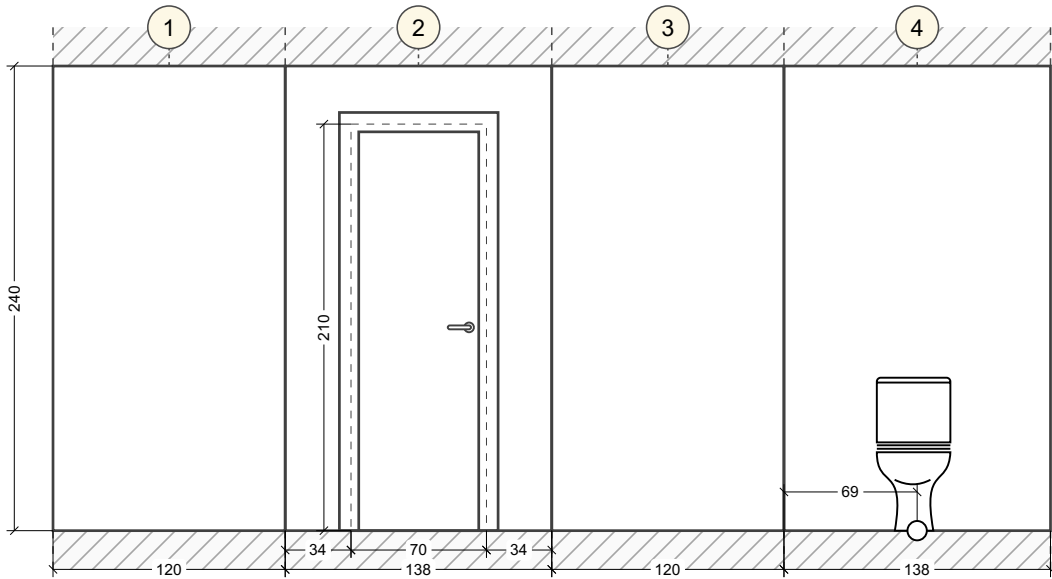

Wandansichten. Unbenannter Raum (1-4)

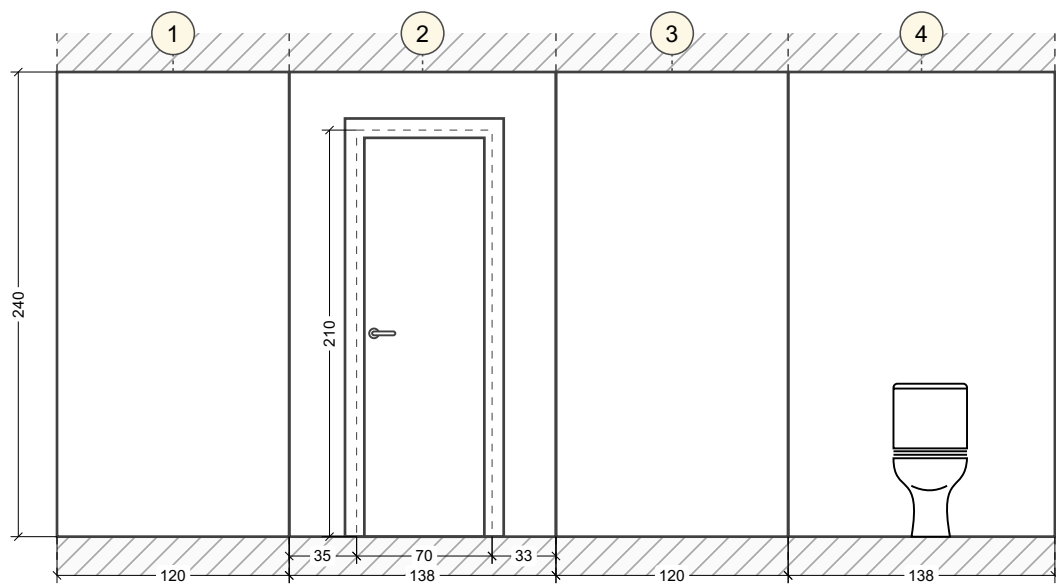

Wandansichten. Unbenannter Raum (1-4)

