



Ausgangsplan

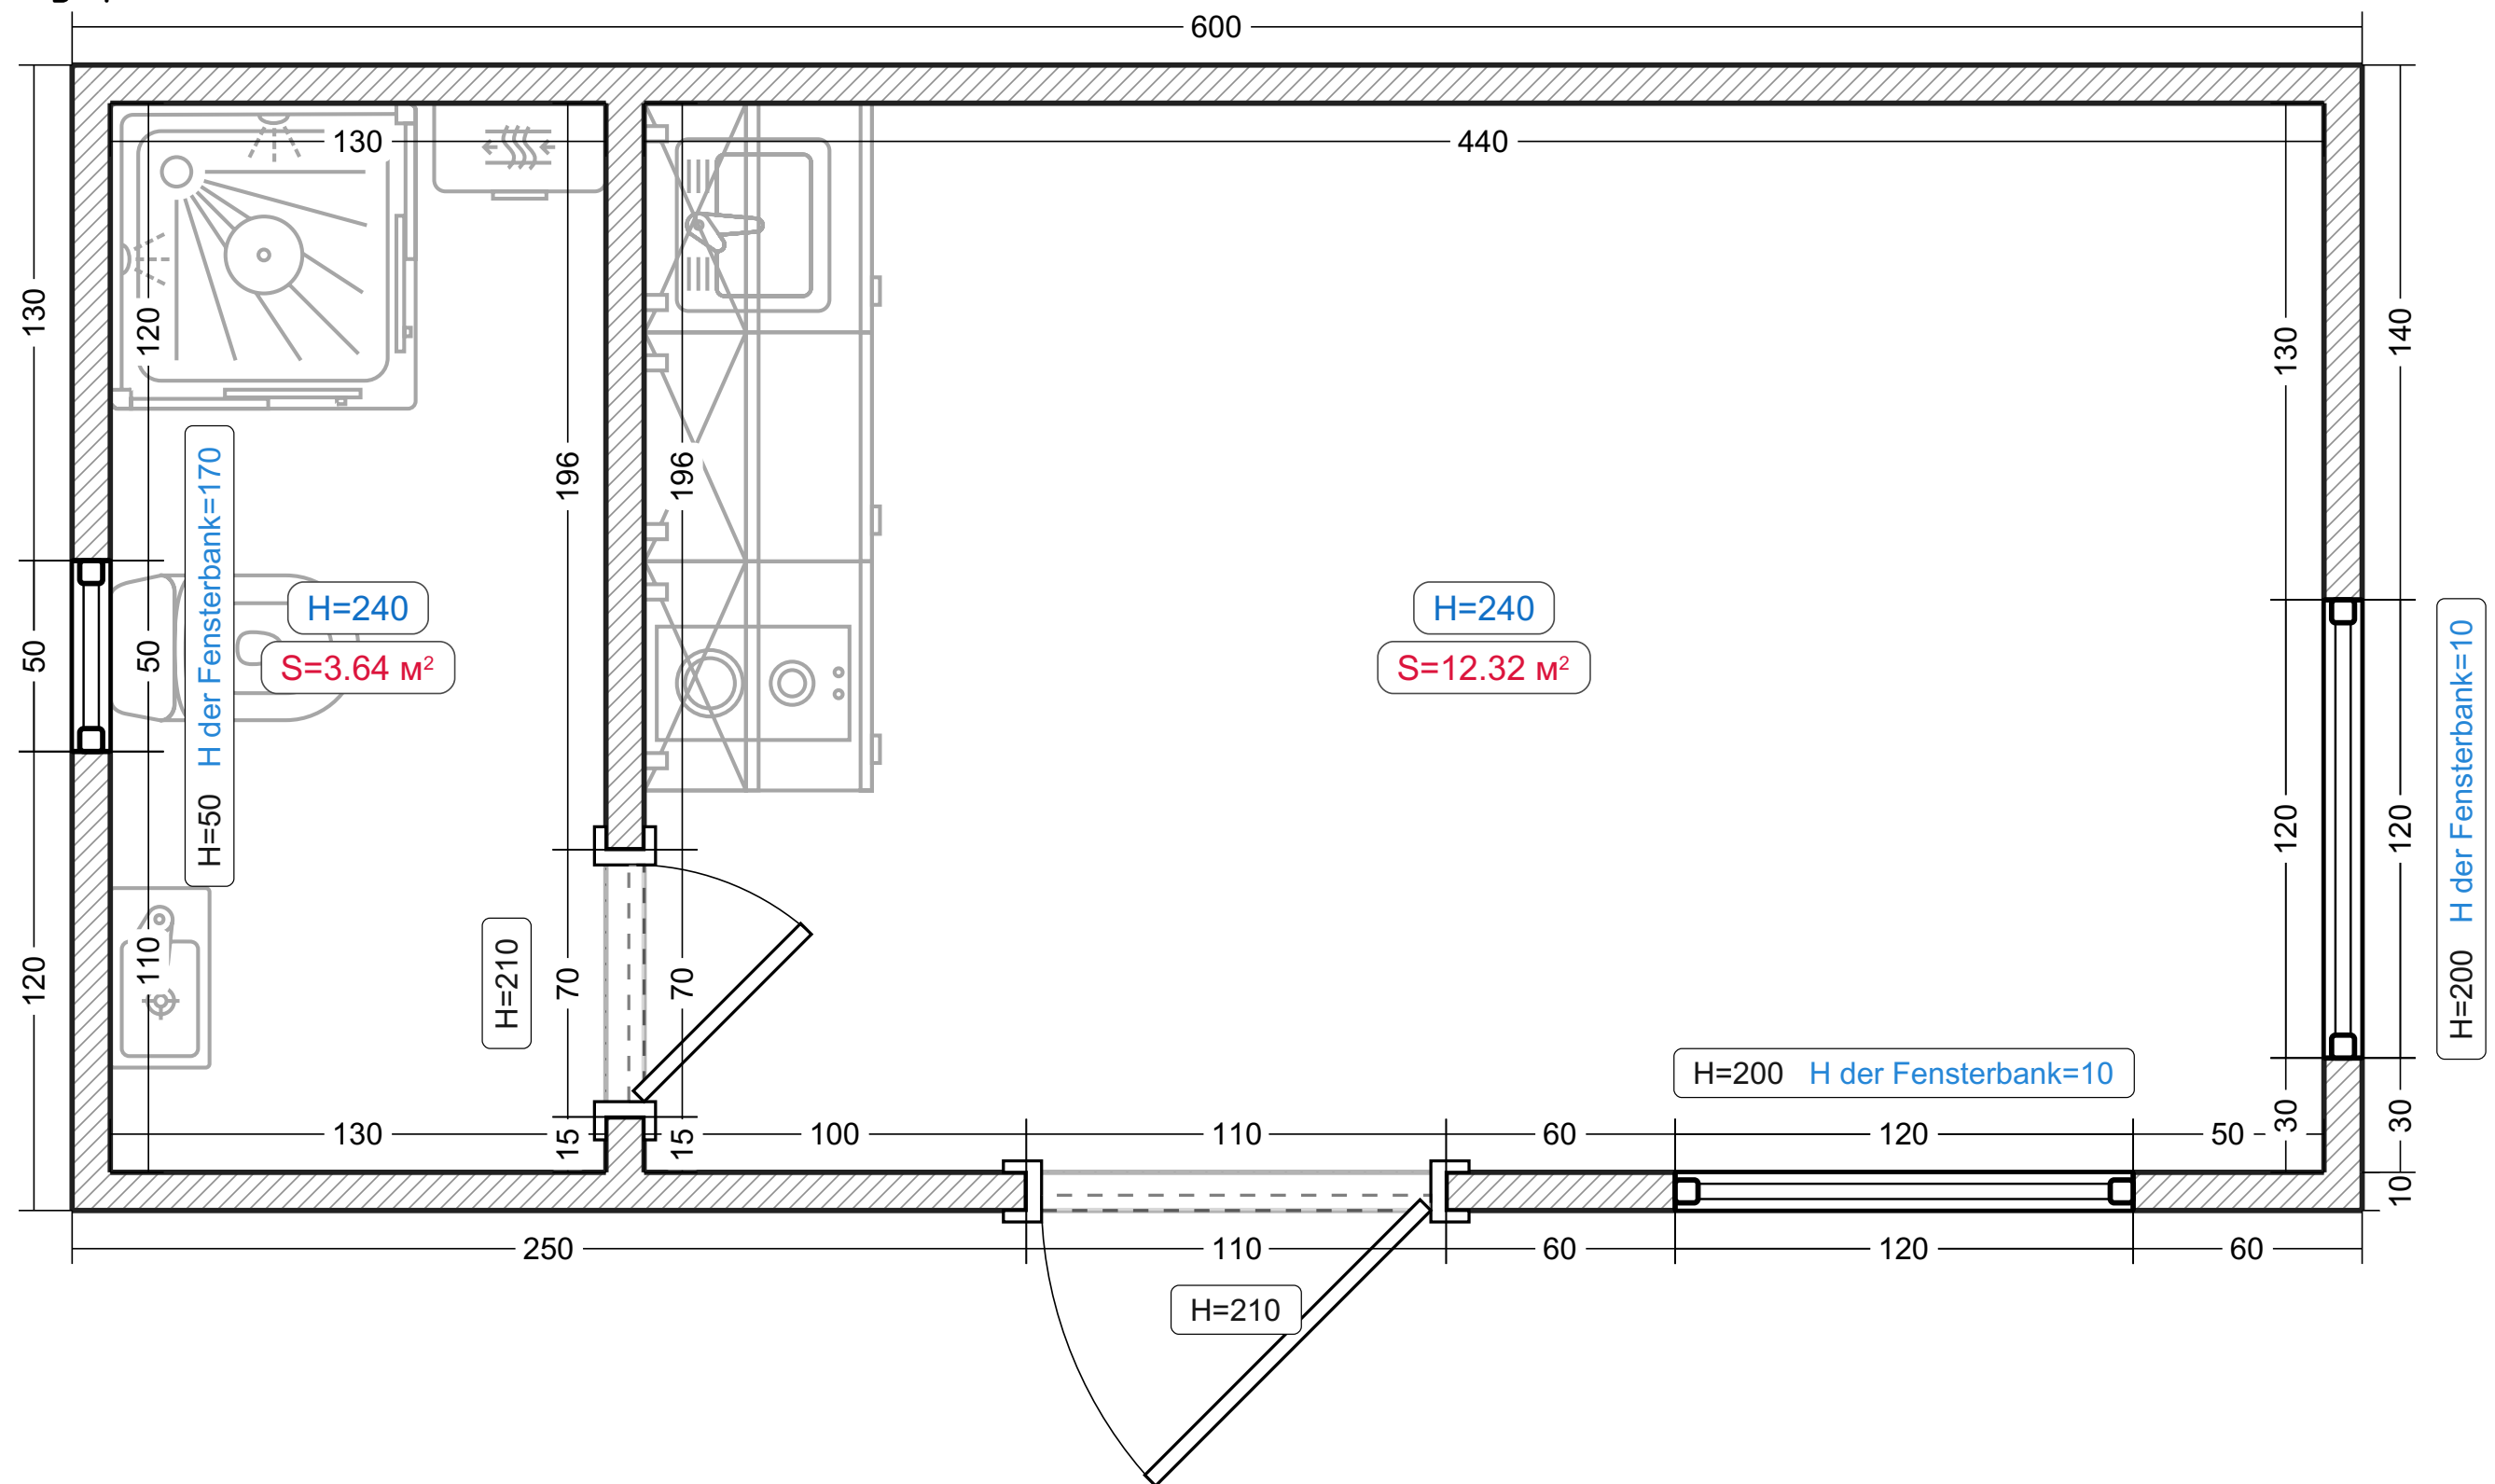



Legende:

 Bestehende Mauer

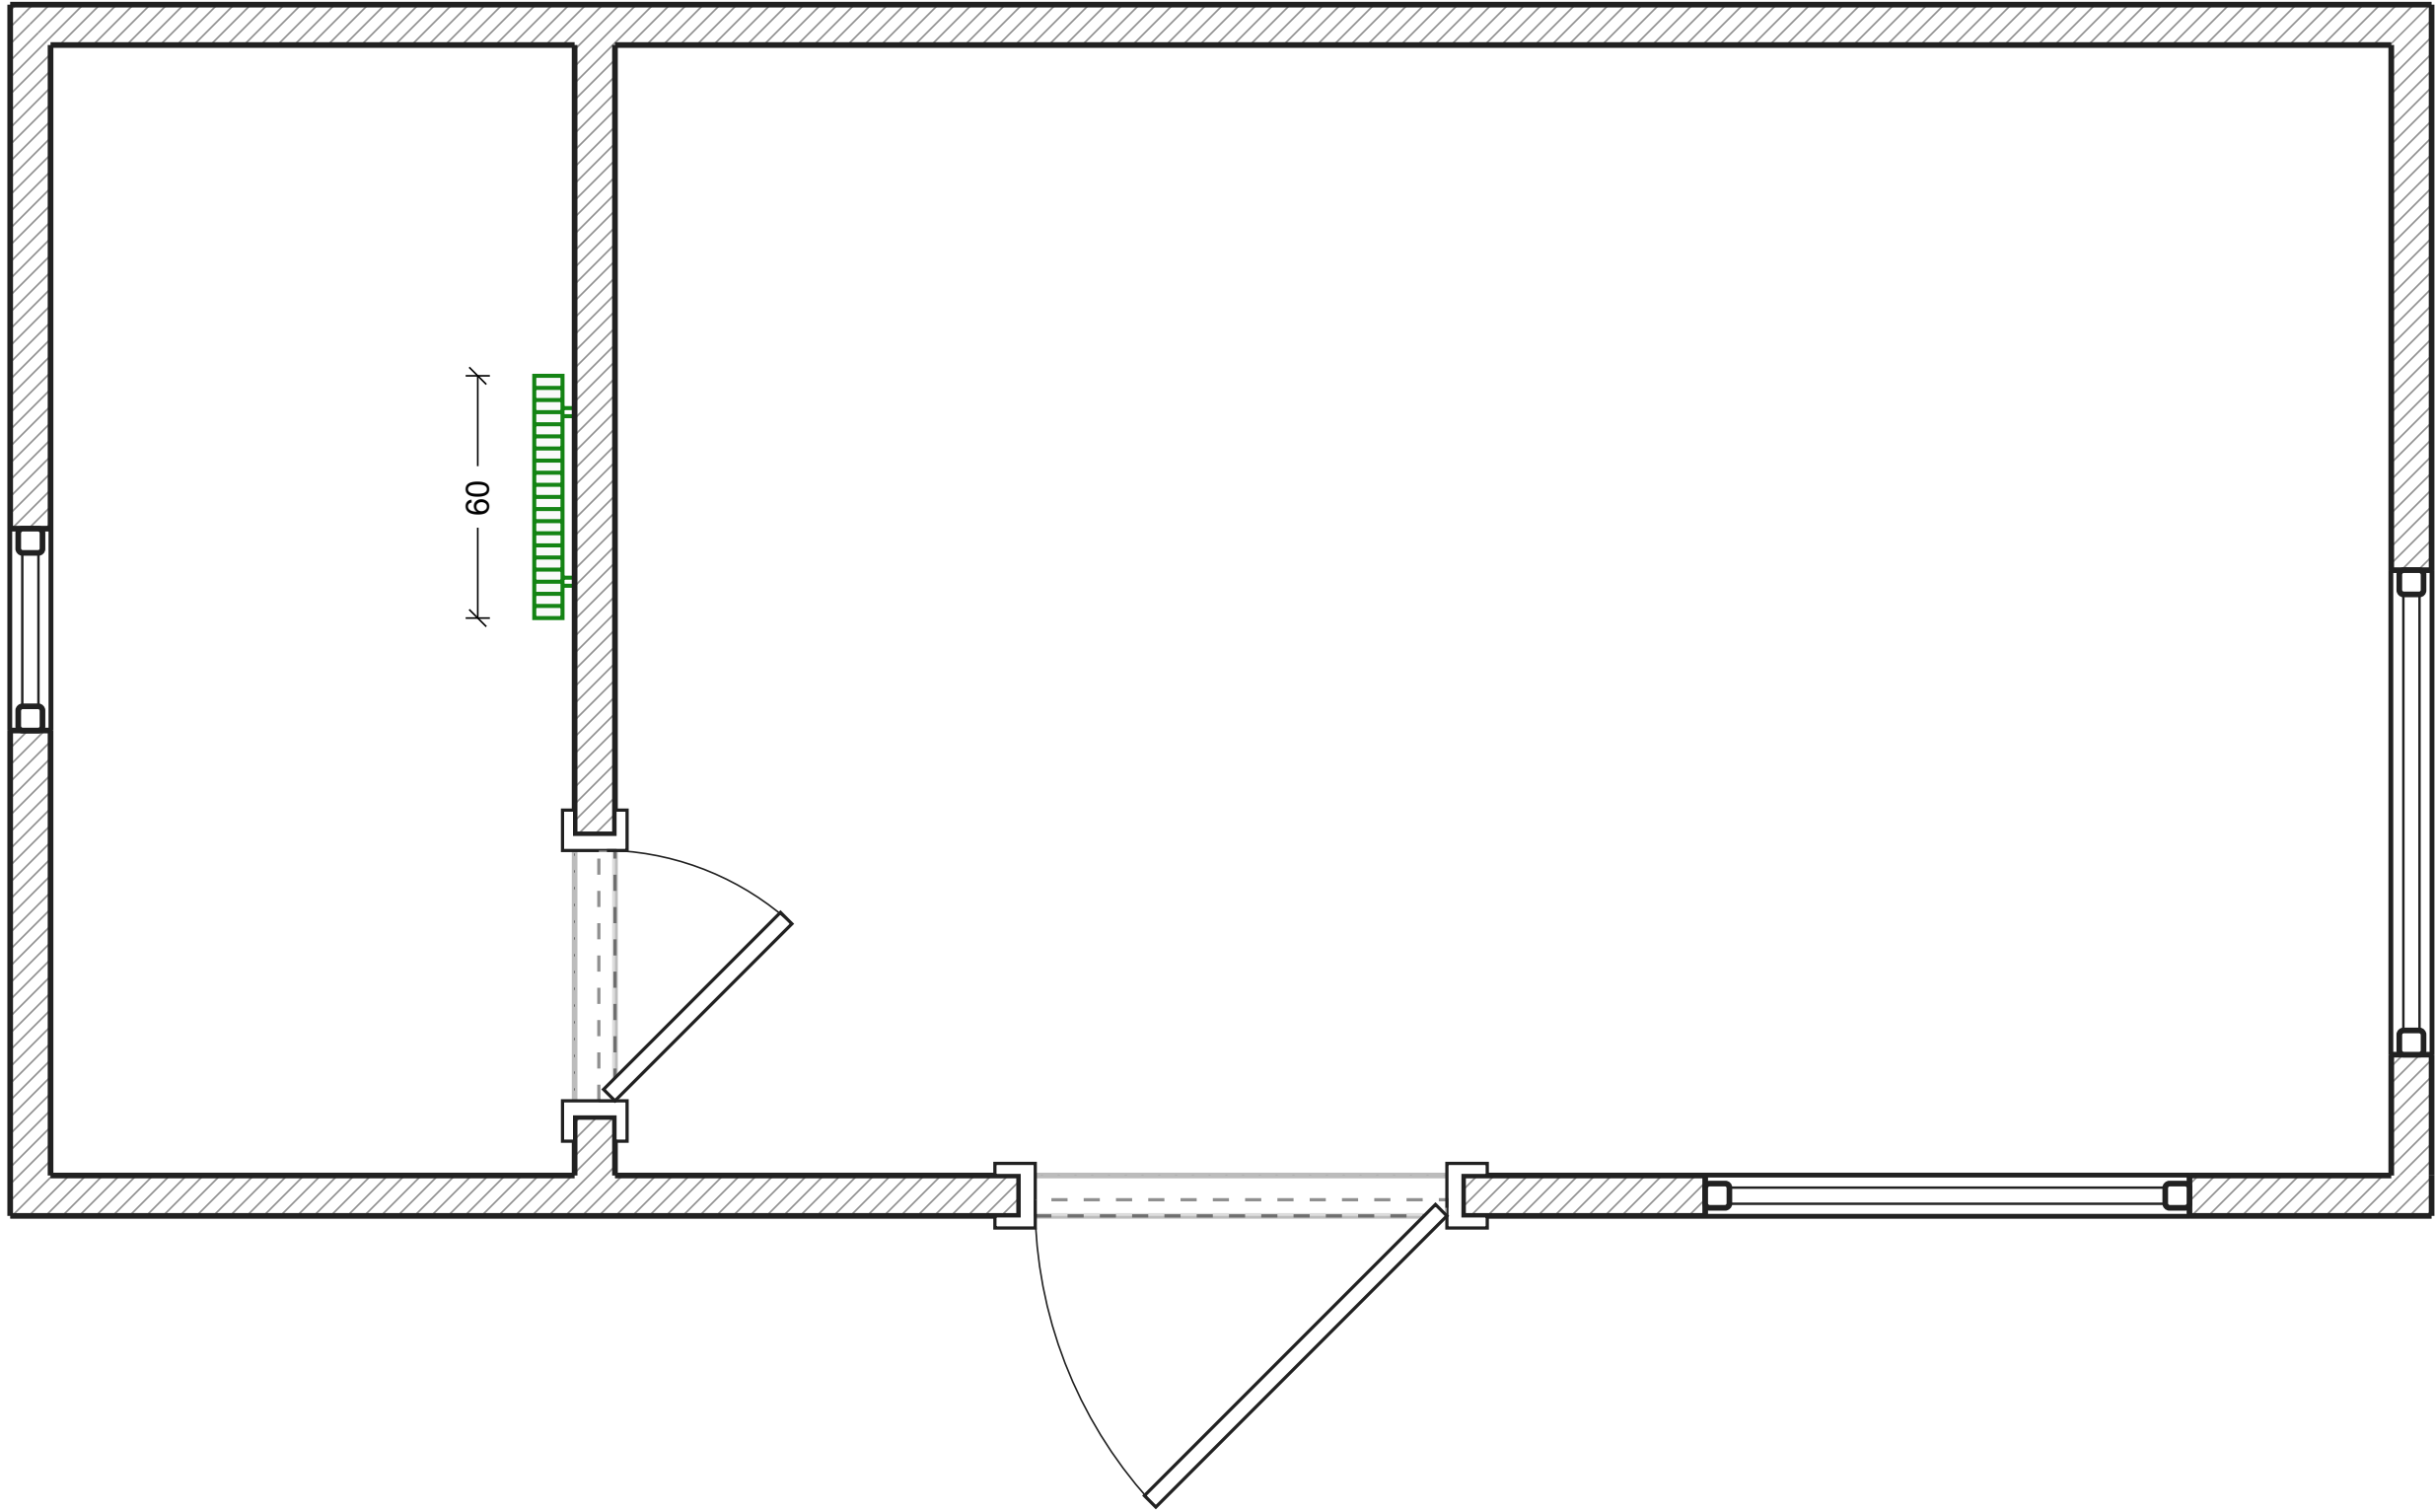


Legende:
Stahlheizkörper

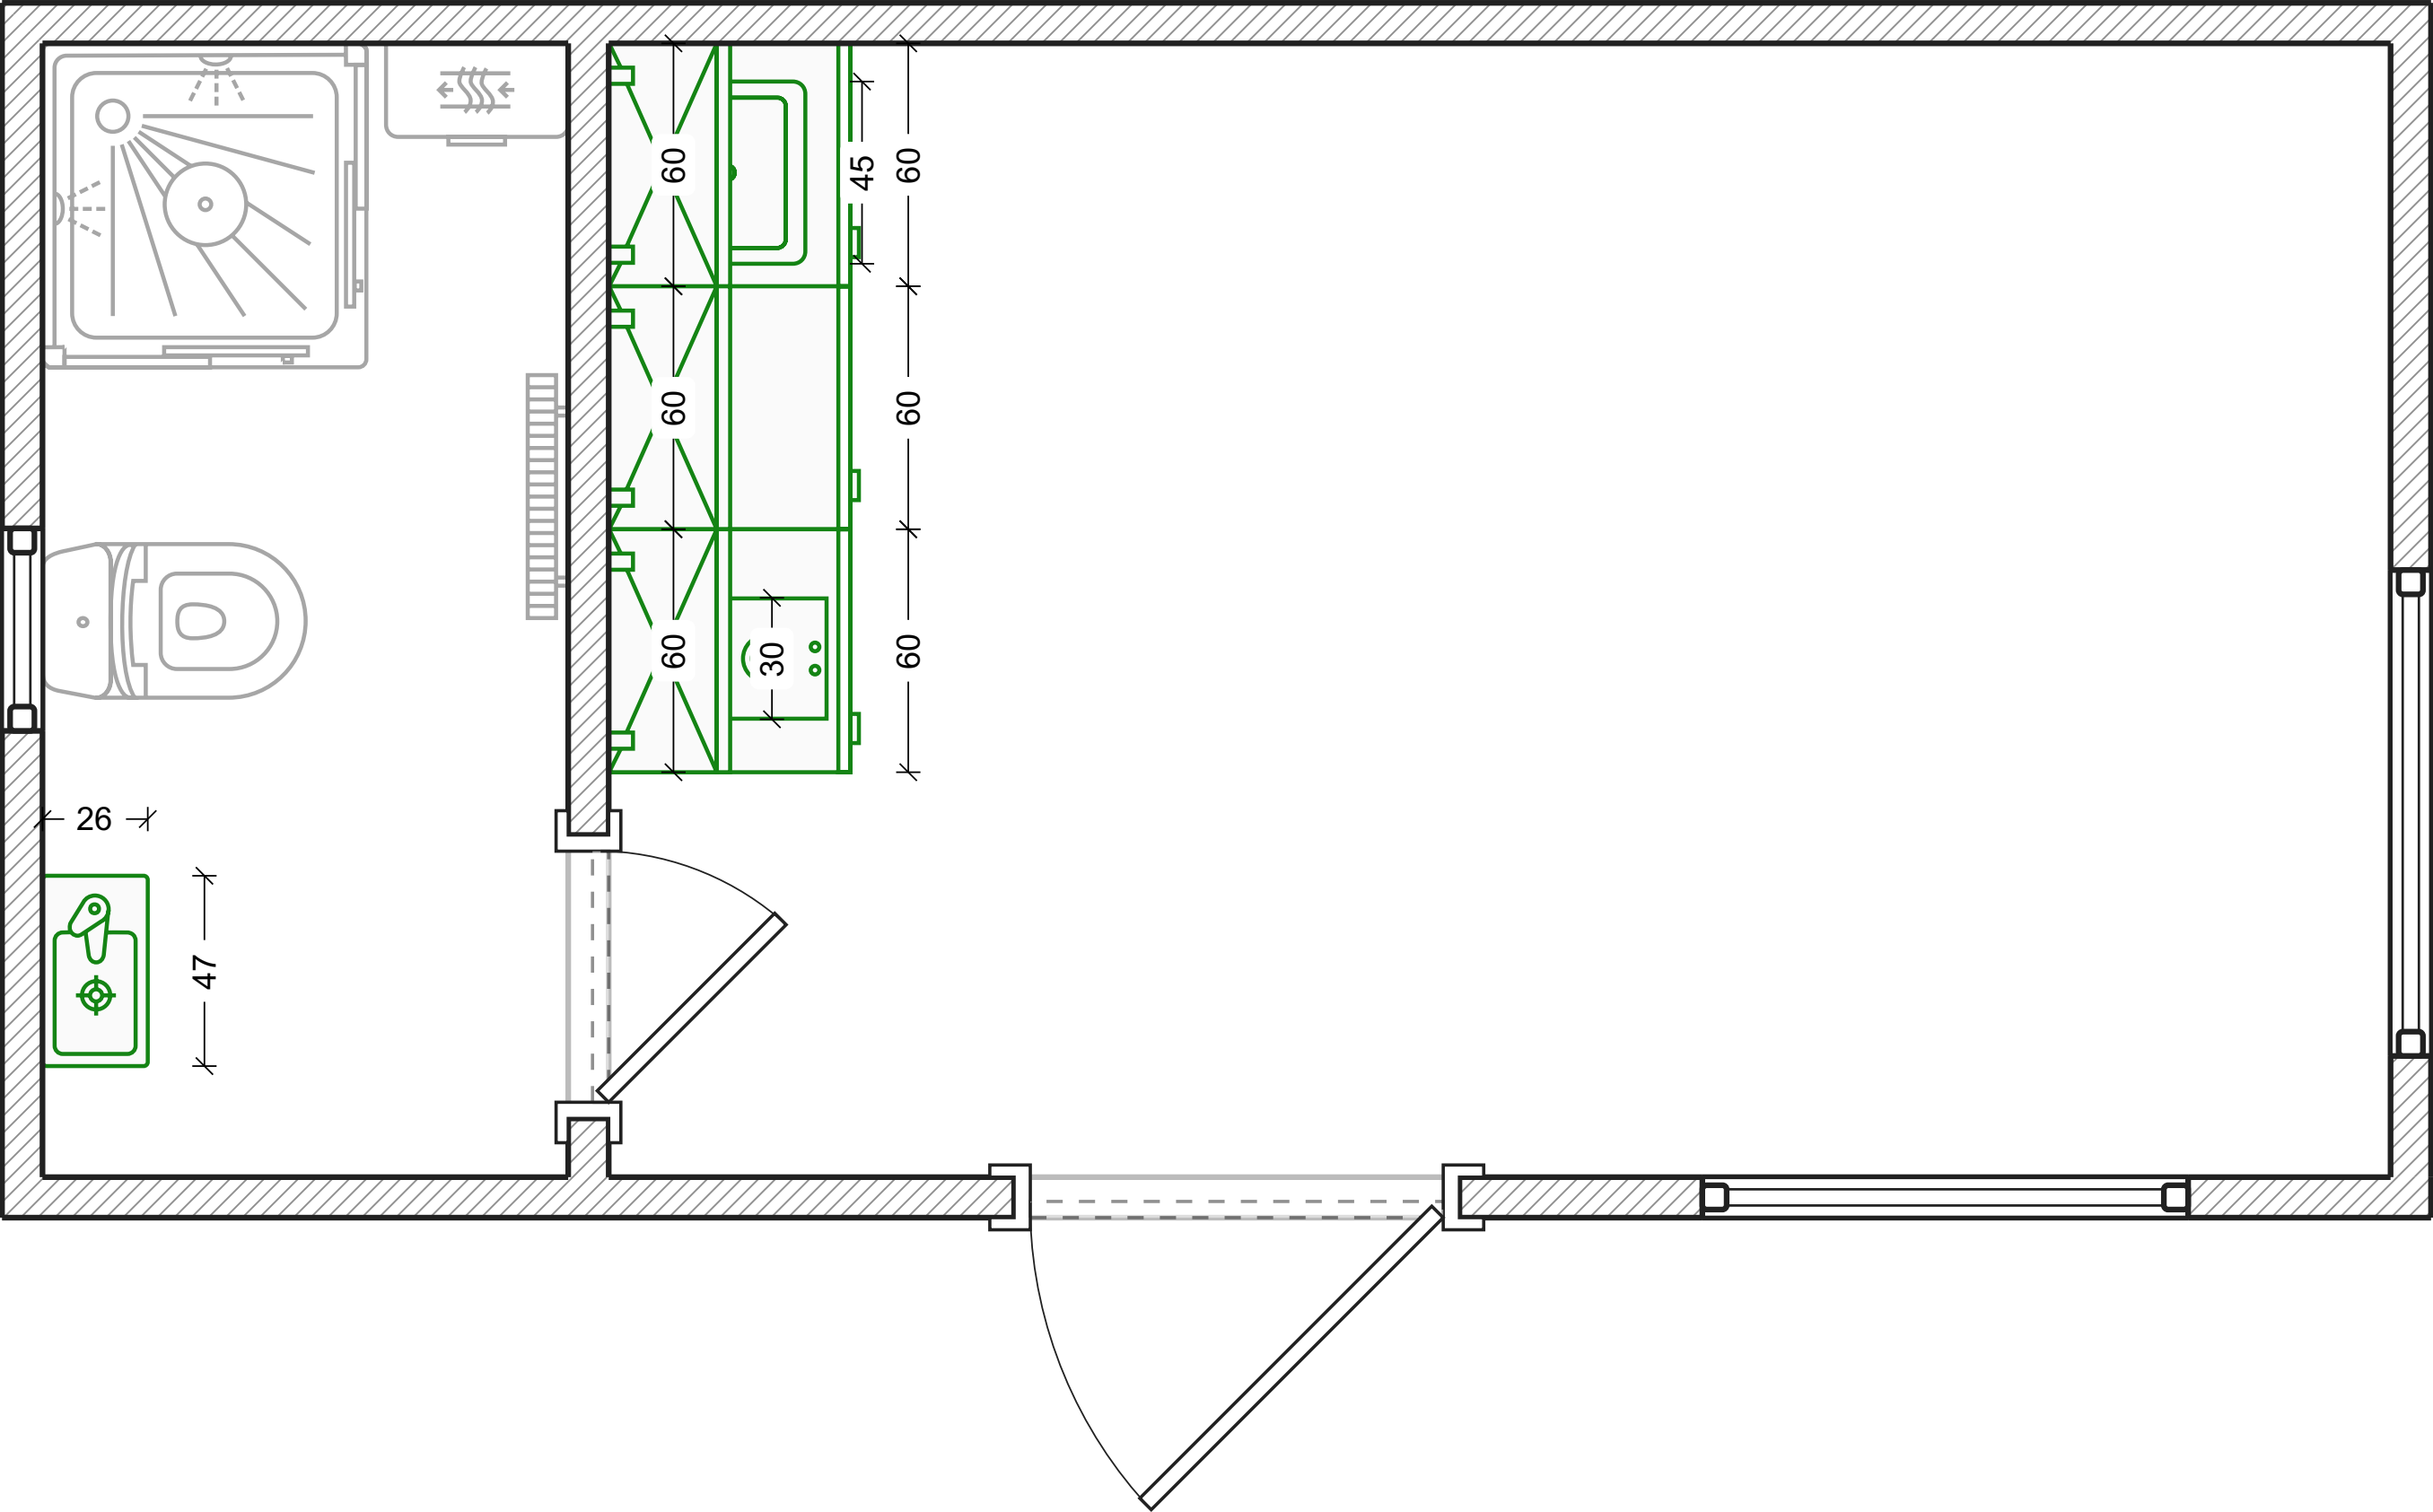

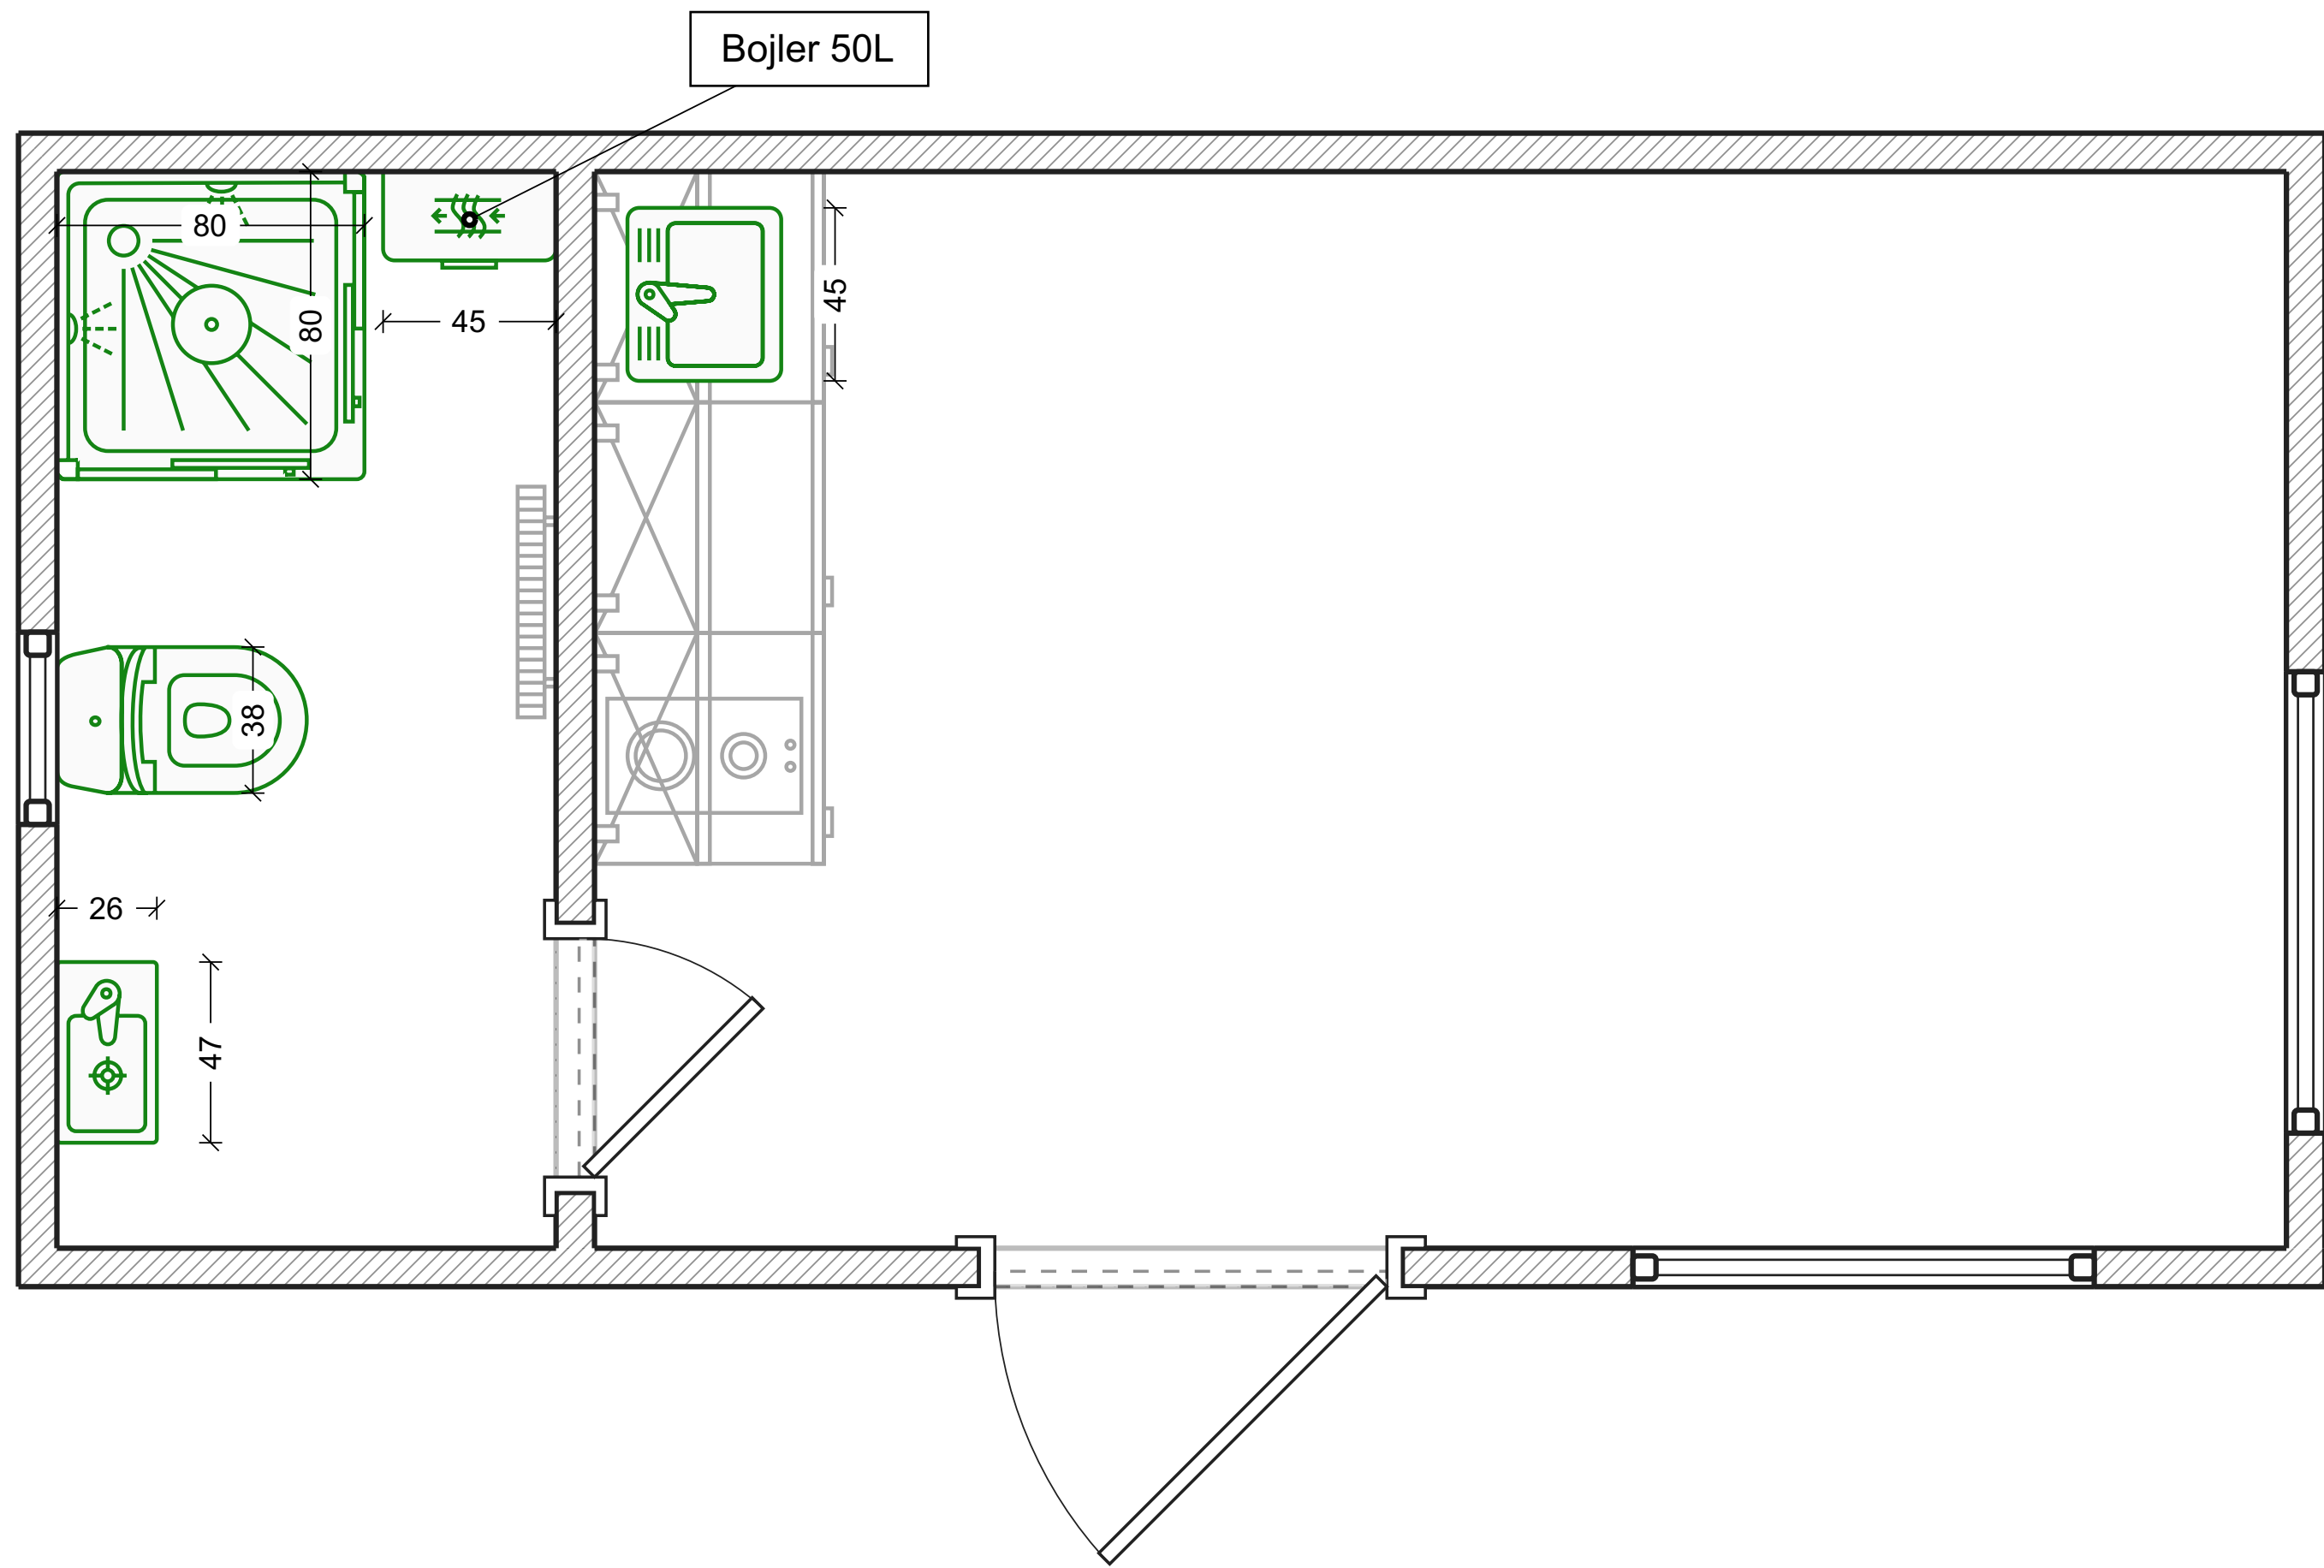


Wasserversorgung

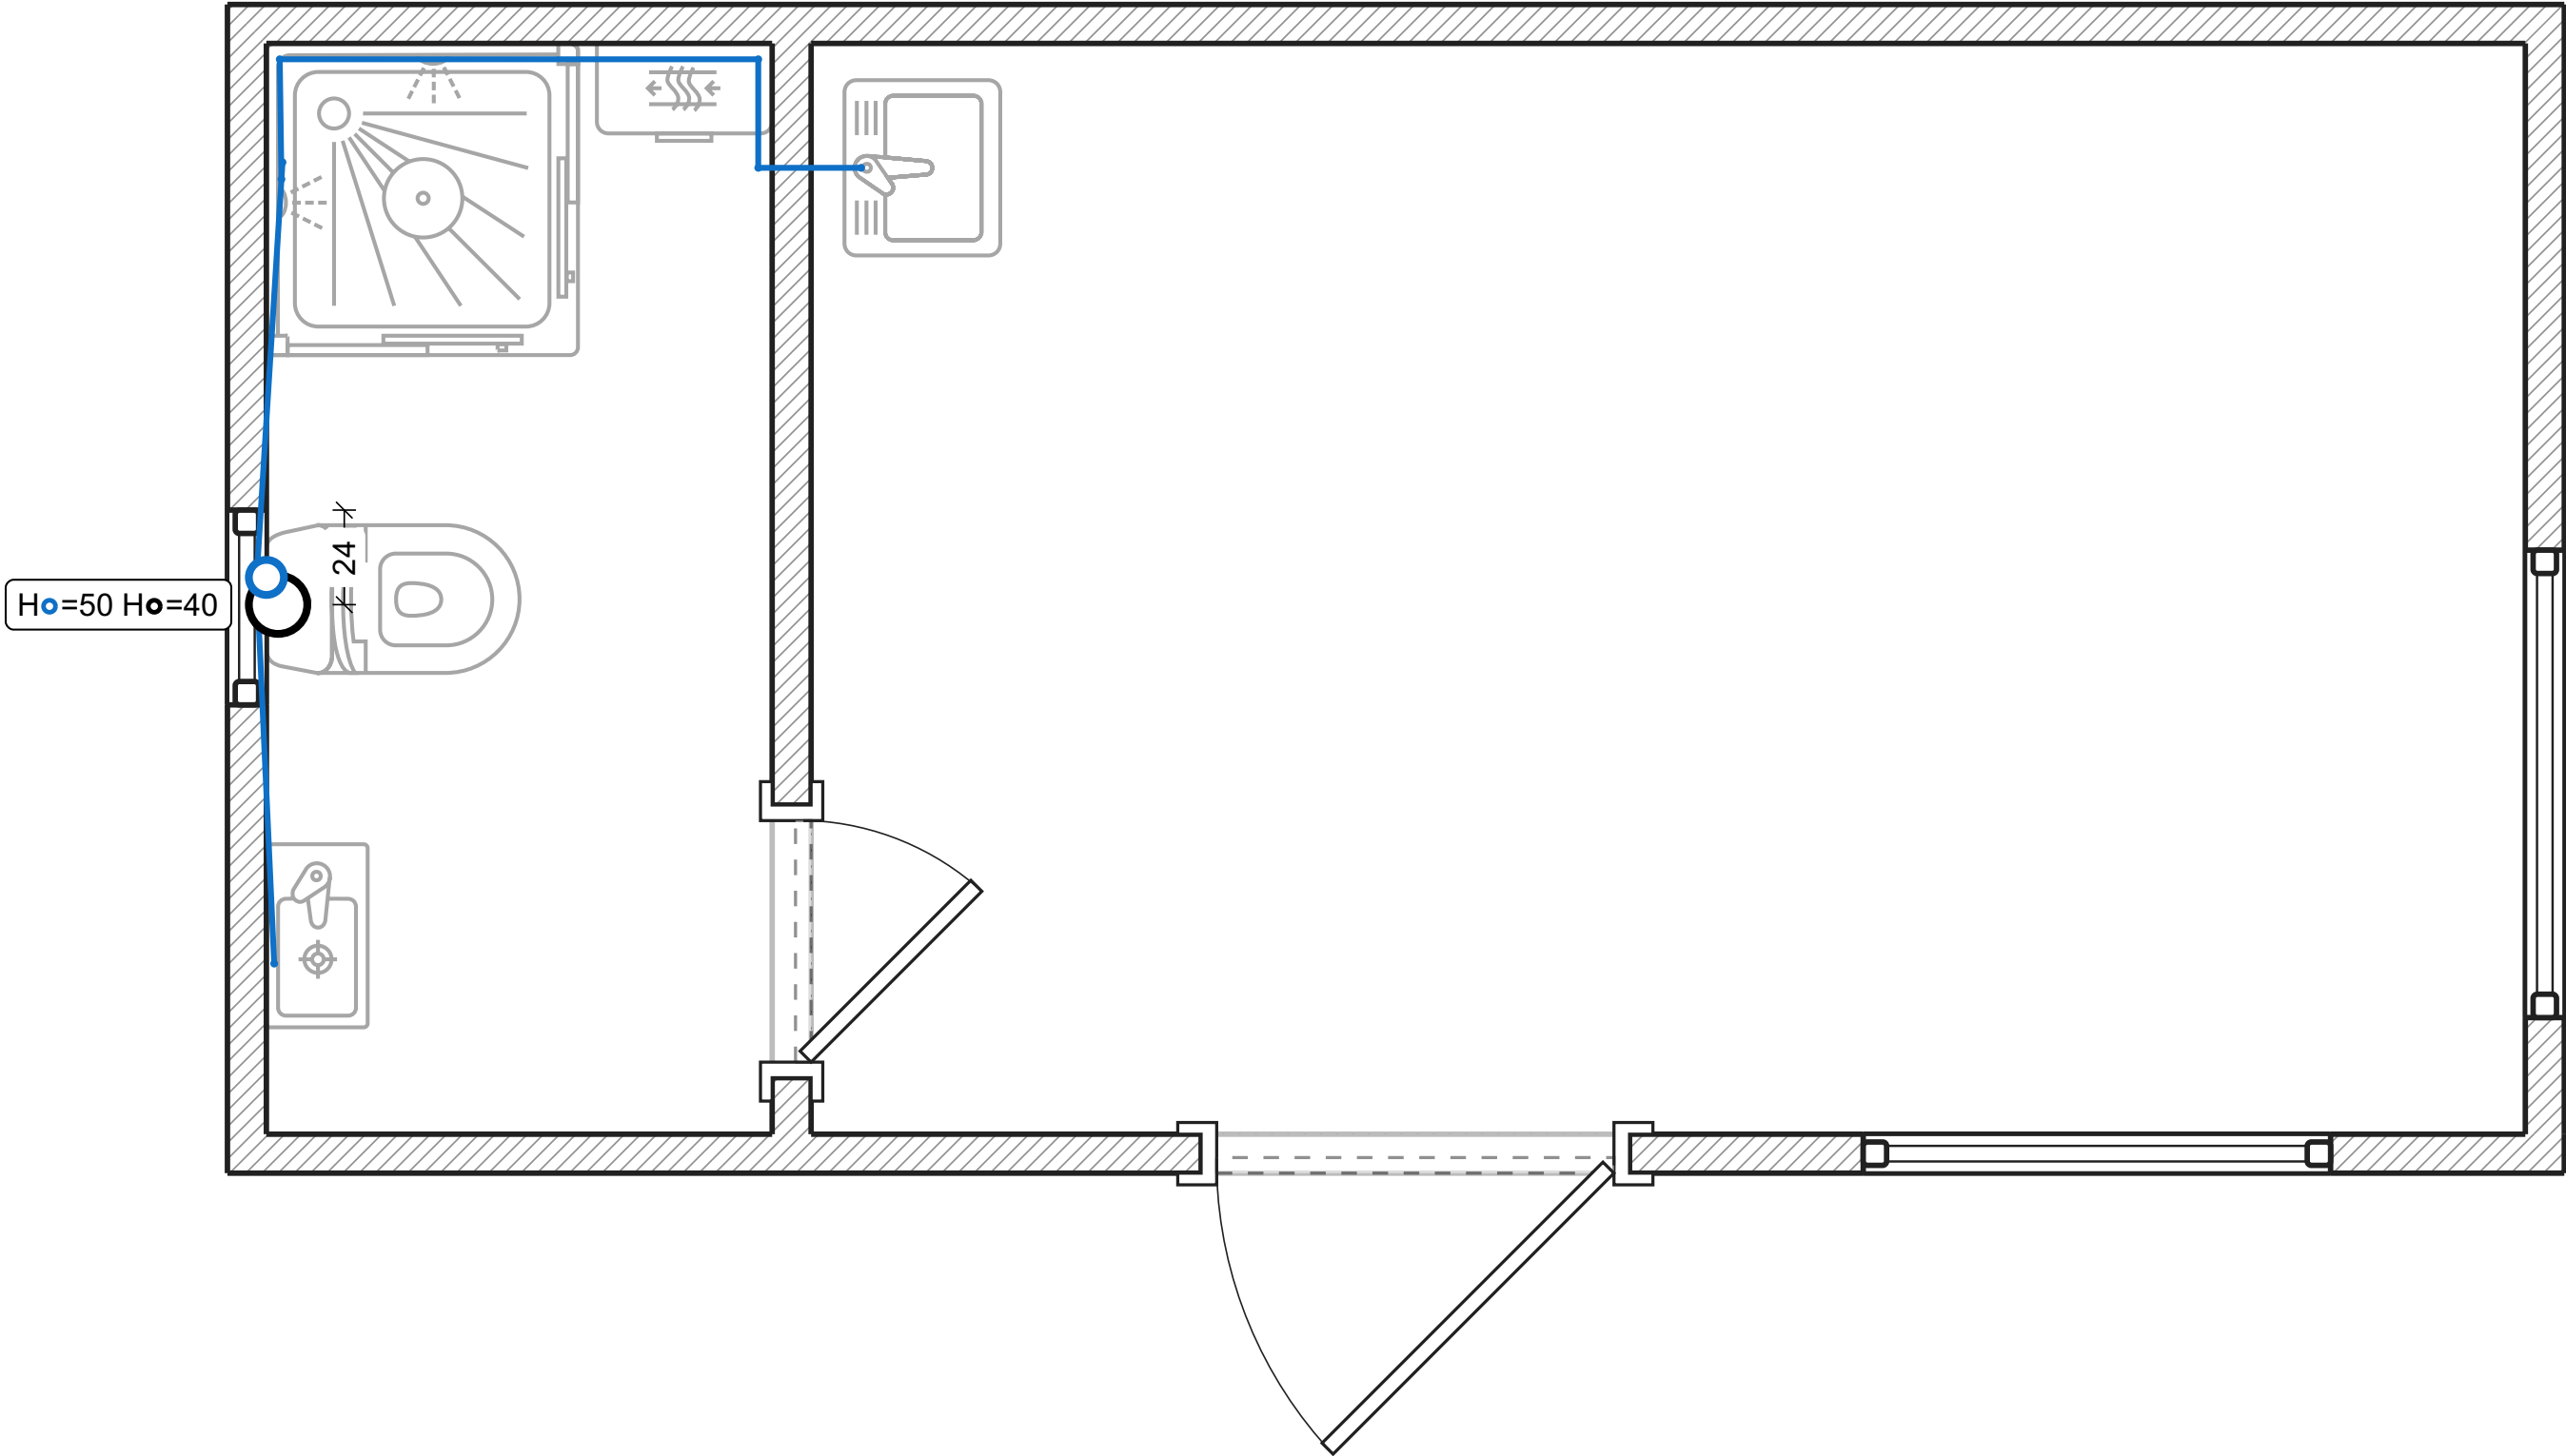


- Legende:
- Kaltwasserausgang
 - Kanalisationsanschluss
 - Wasserleitung für Kaltwasserversorgung

Steckdosen

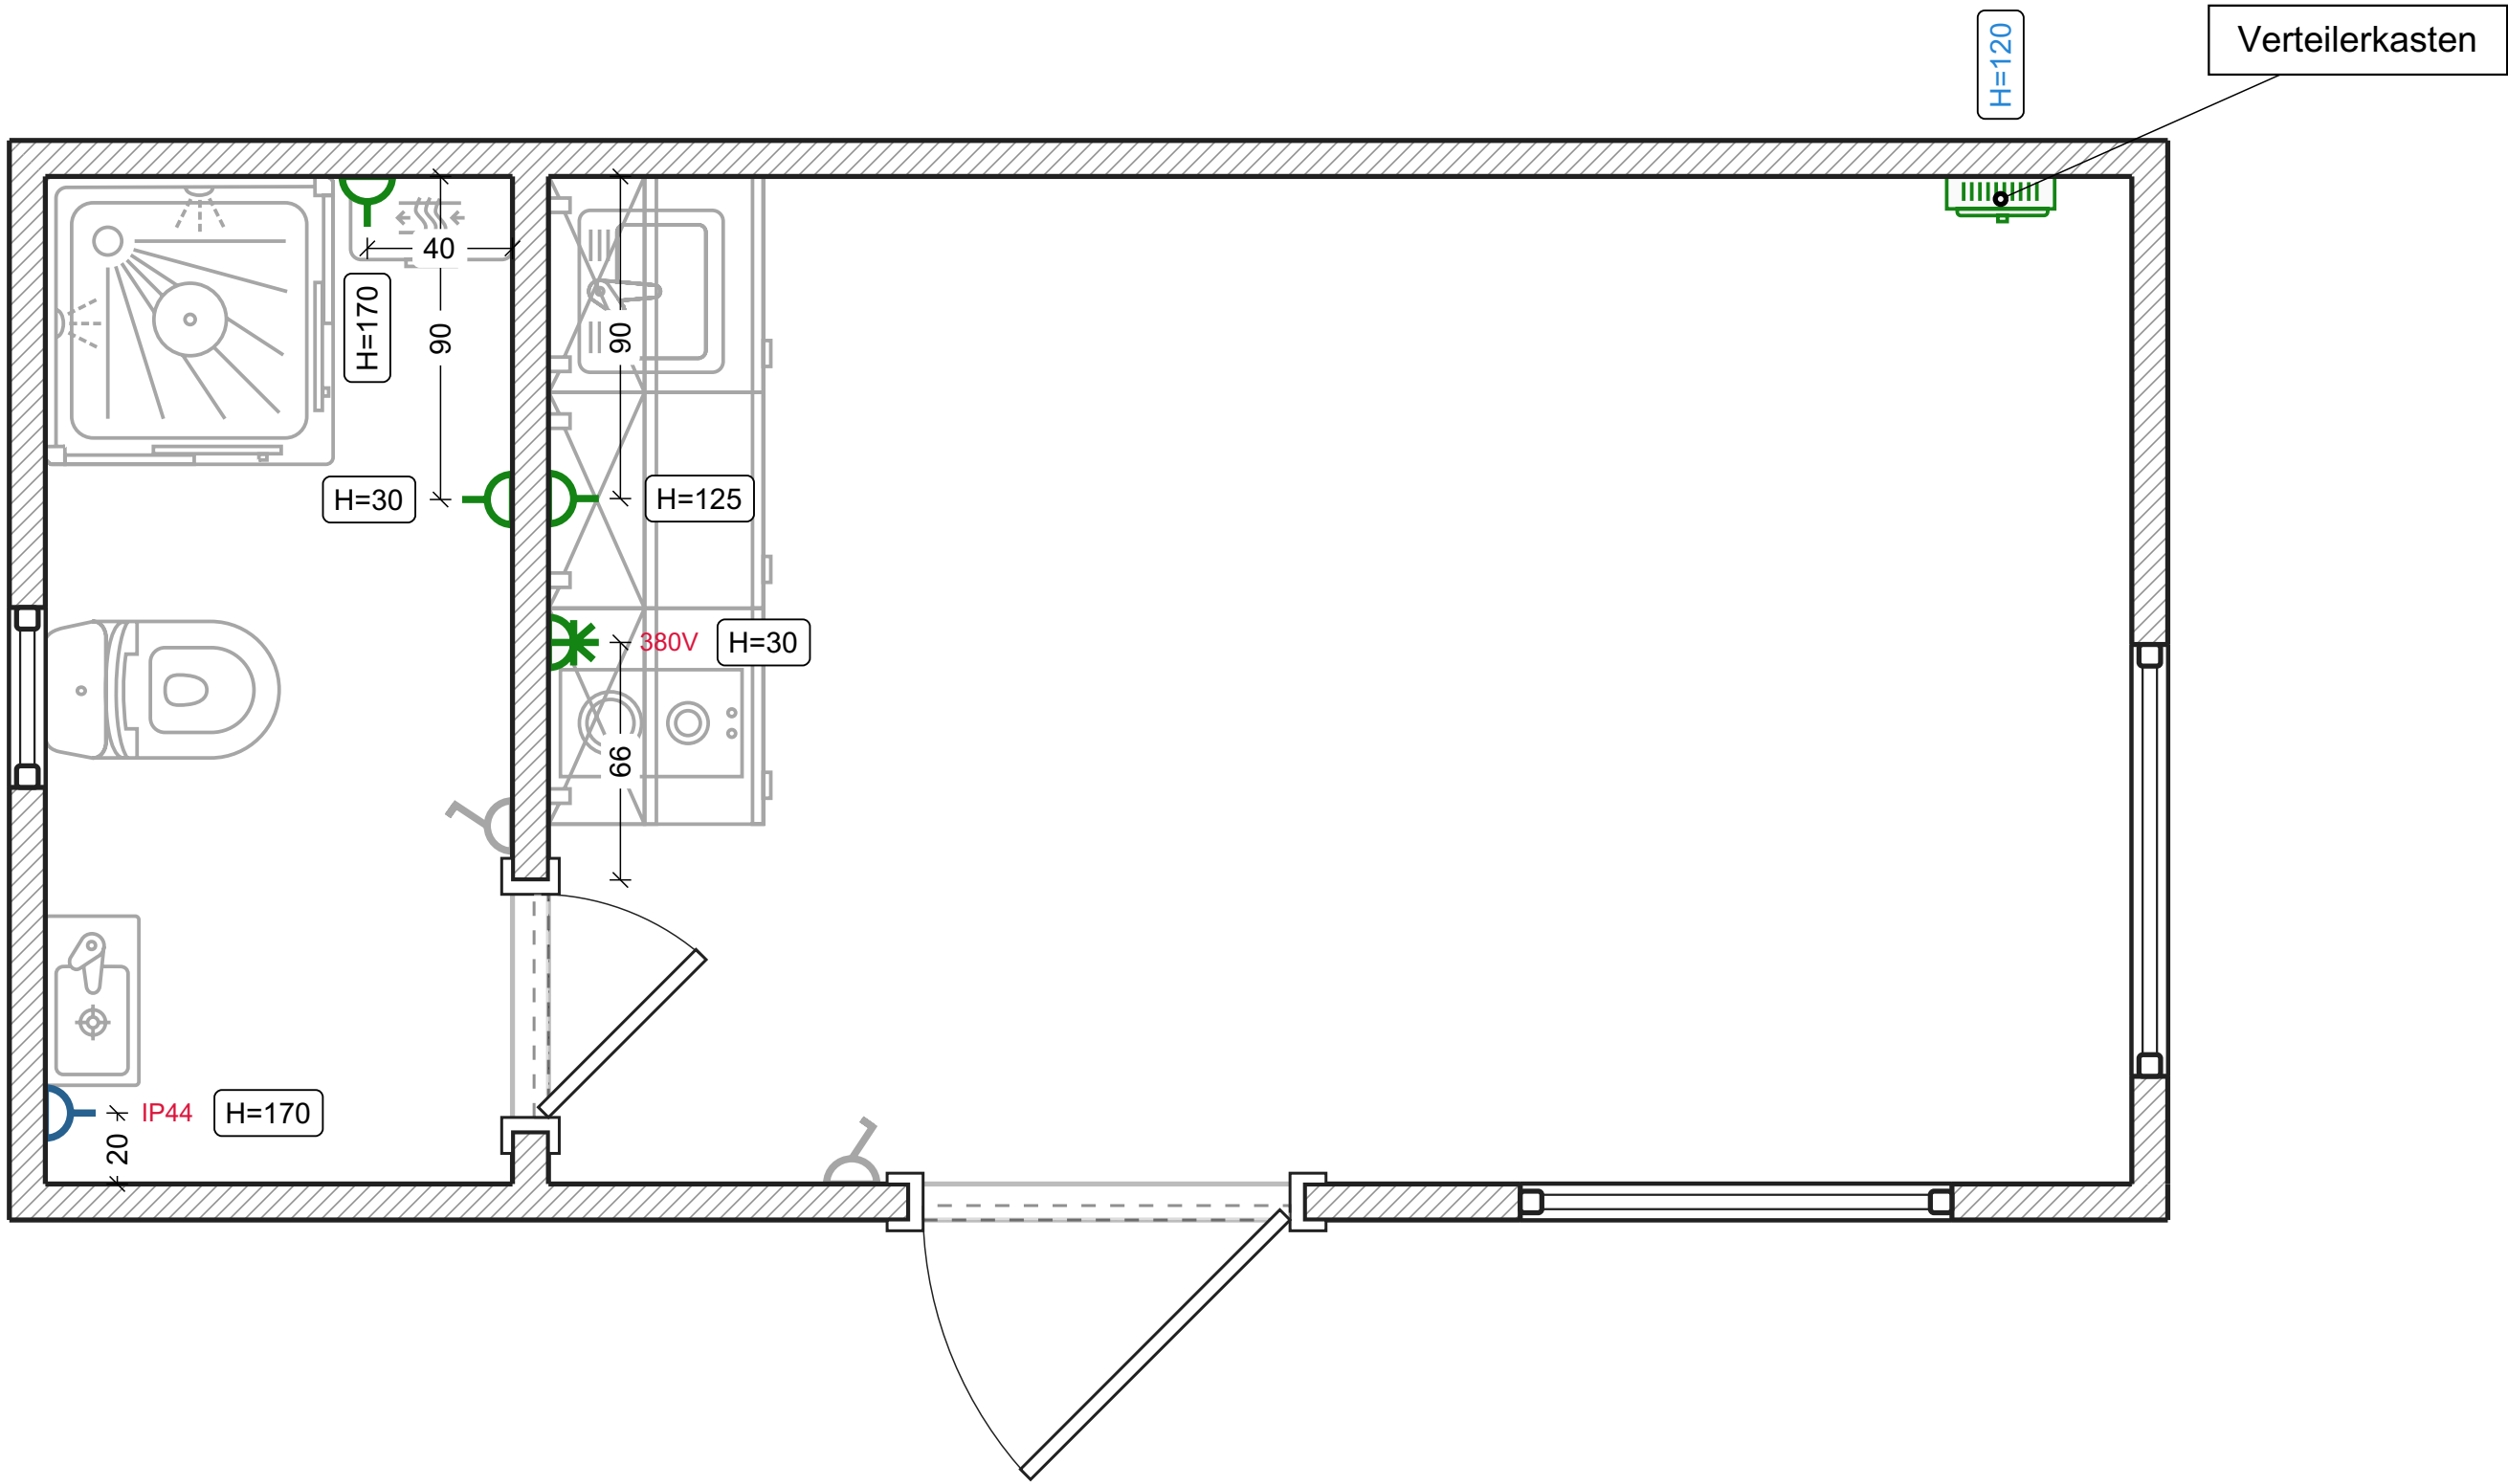


- Legende:
- Standard steckdose
 - Hochleistungssteckdose
 - Feuchtraumsteckdose
 - Schalttafel angelegt
 - 380V-Hochleistungssteckdose

Beleuchtung

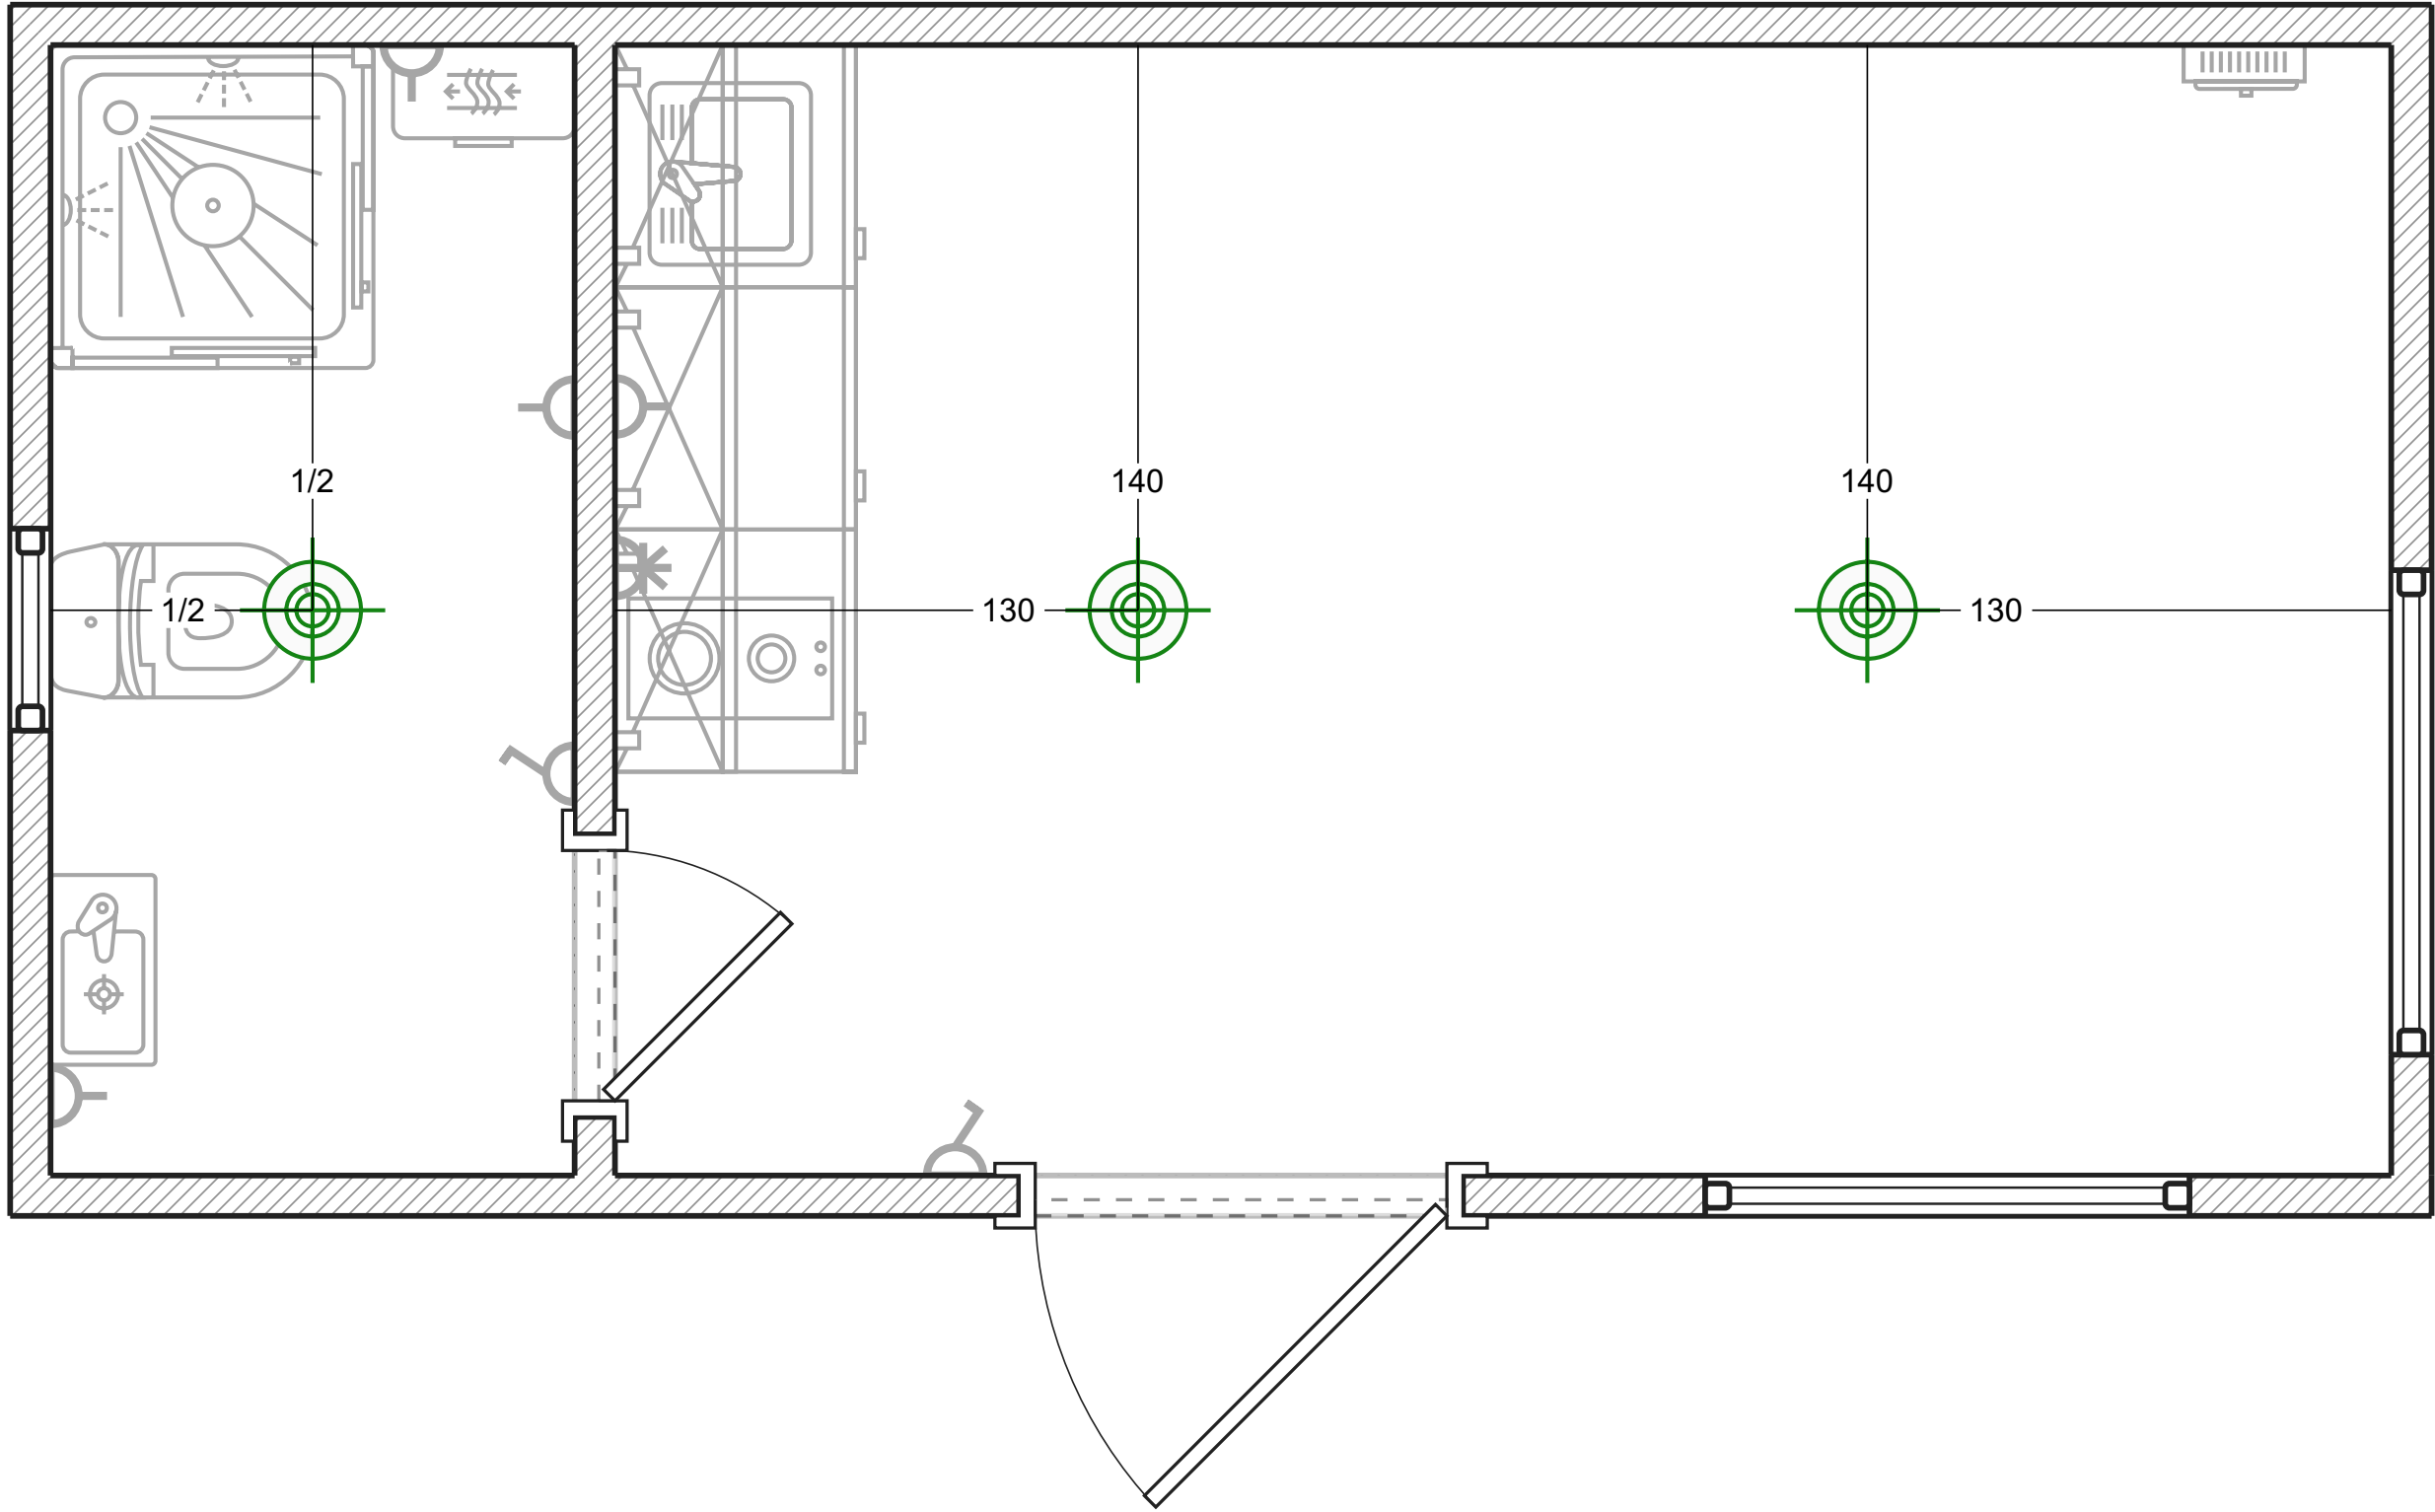


Legende:
Deckenkrone

Schalter

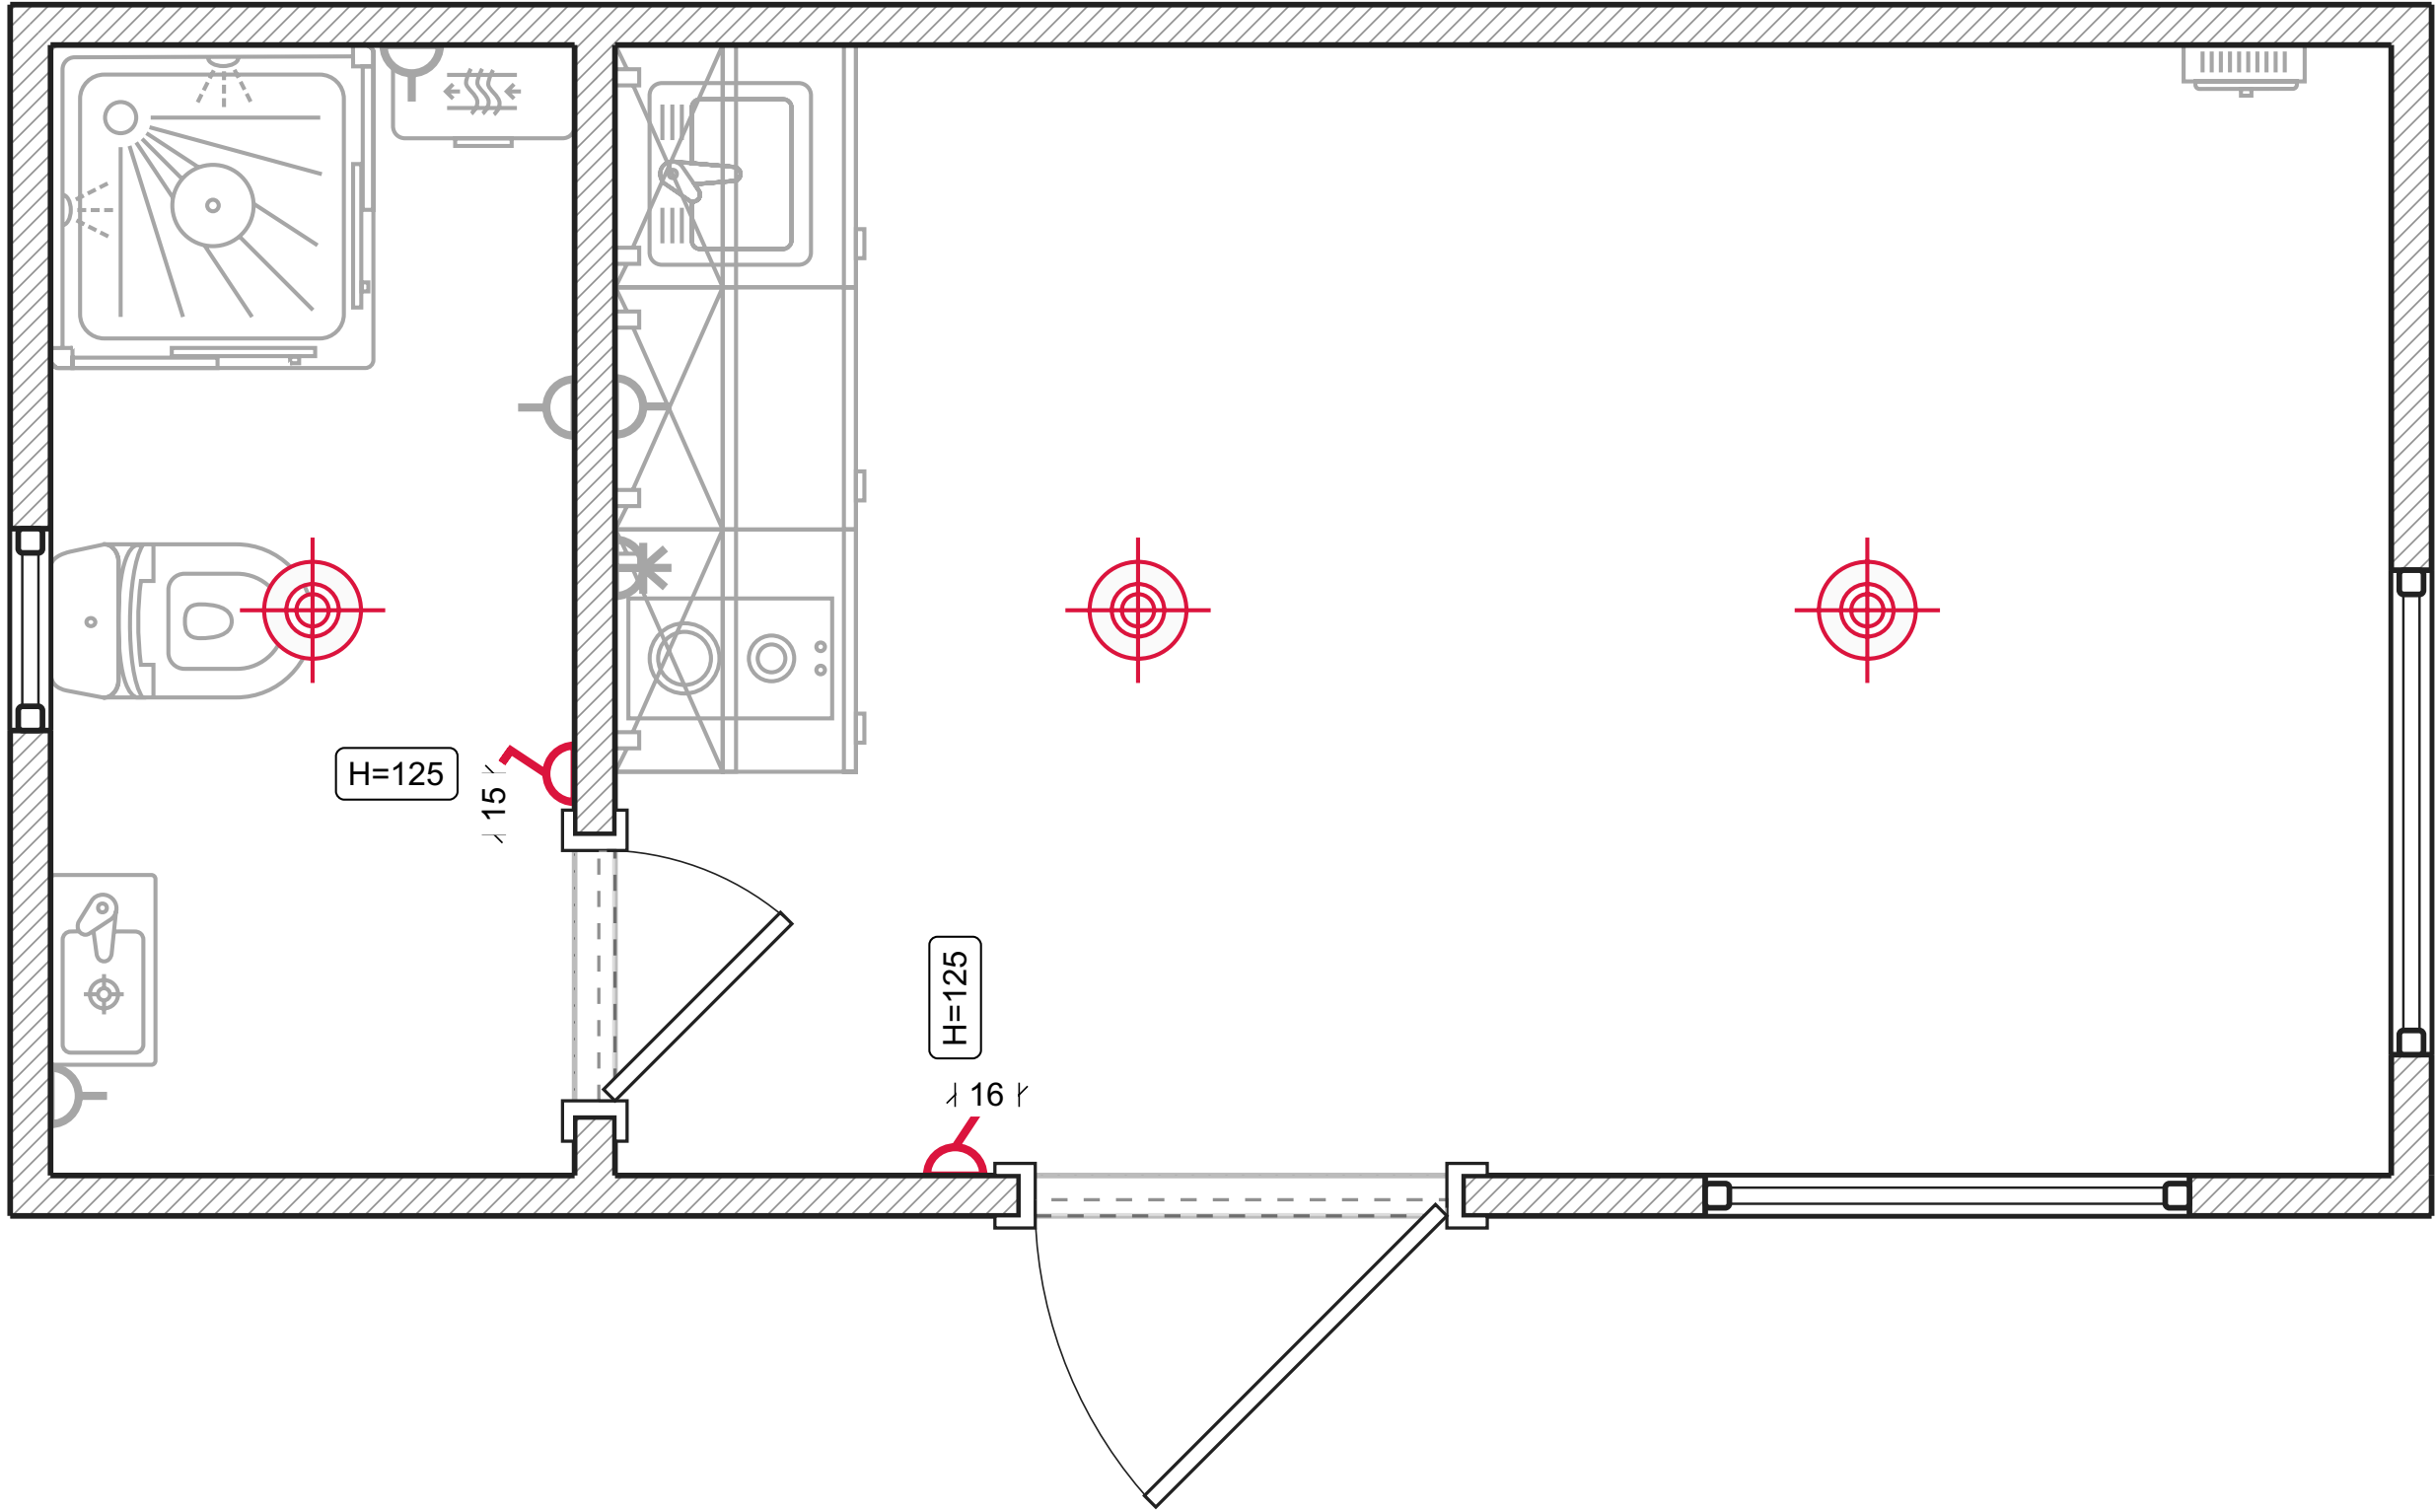

Legende:
1-Tasten-Schalter


Klimageräte

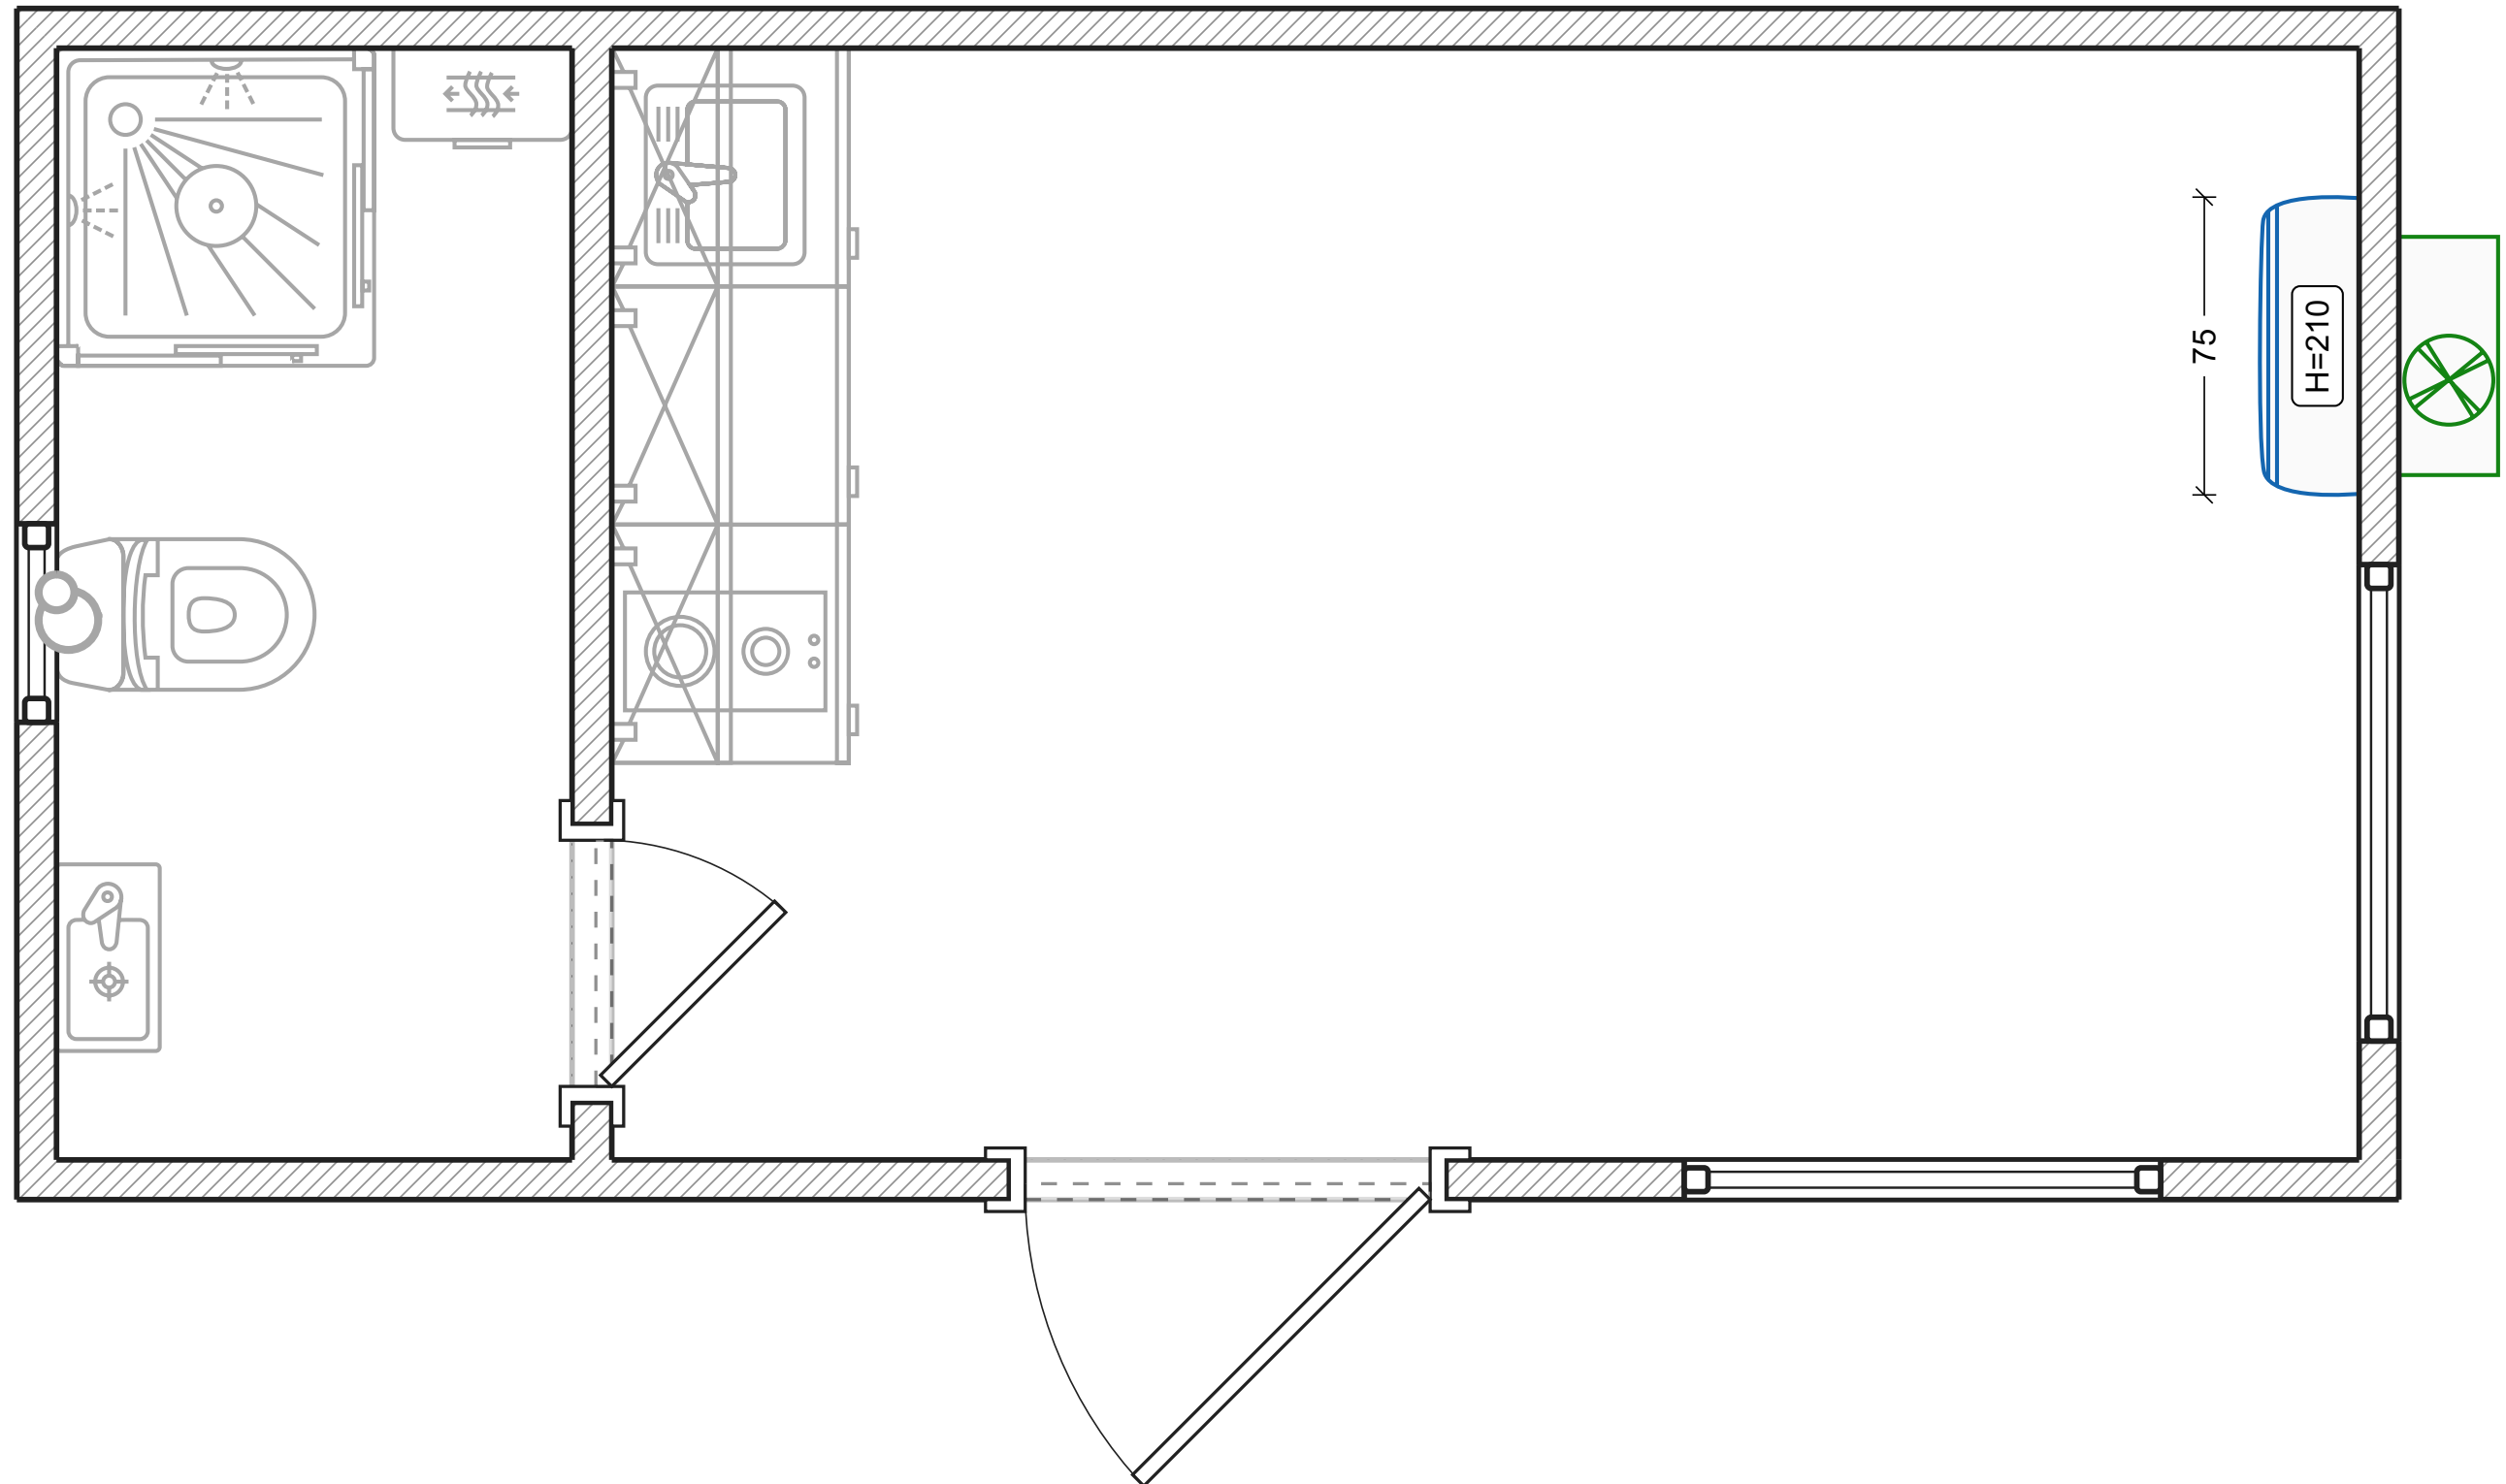

Legende:

 Split-System-Außengerät


 Split-System-Innenblock

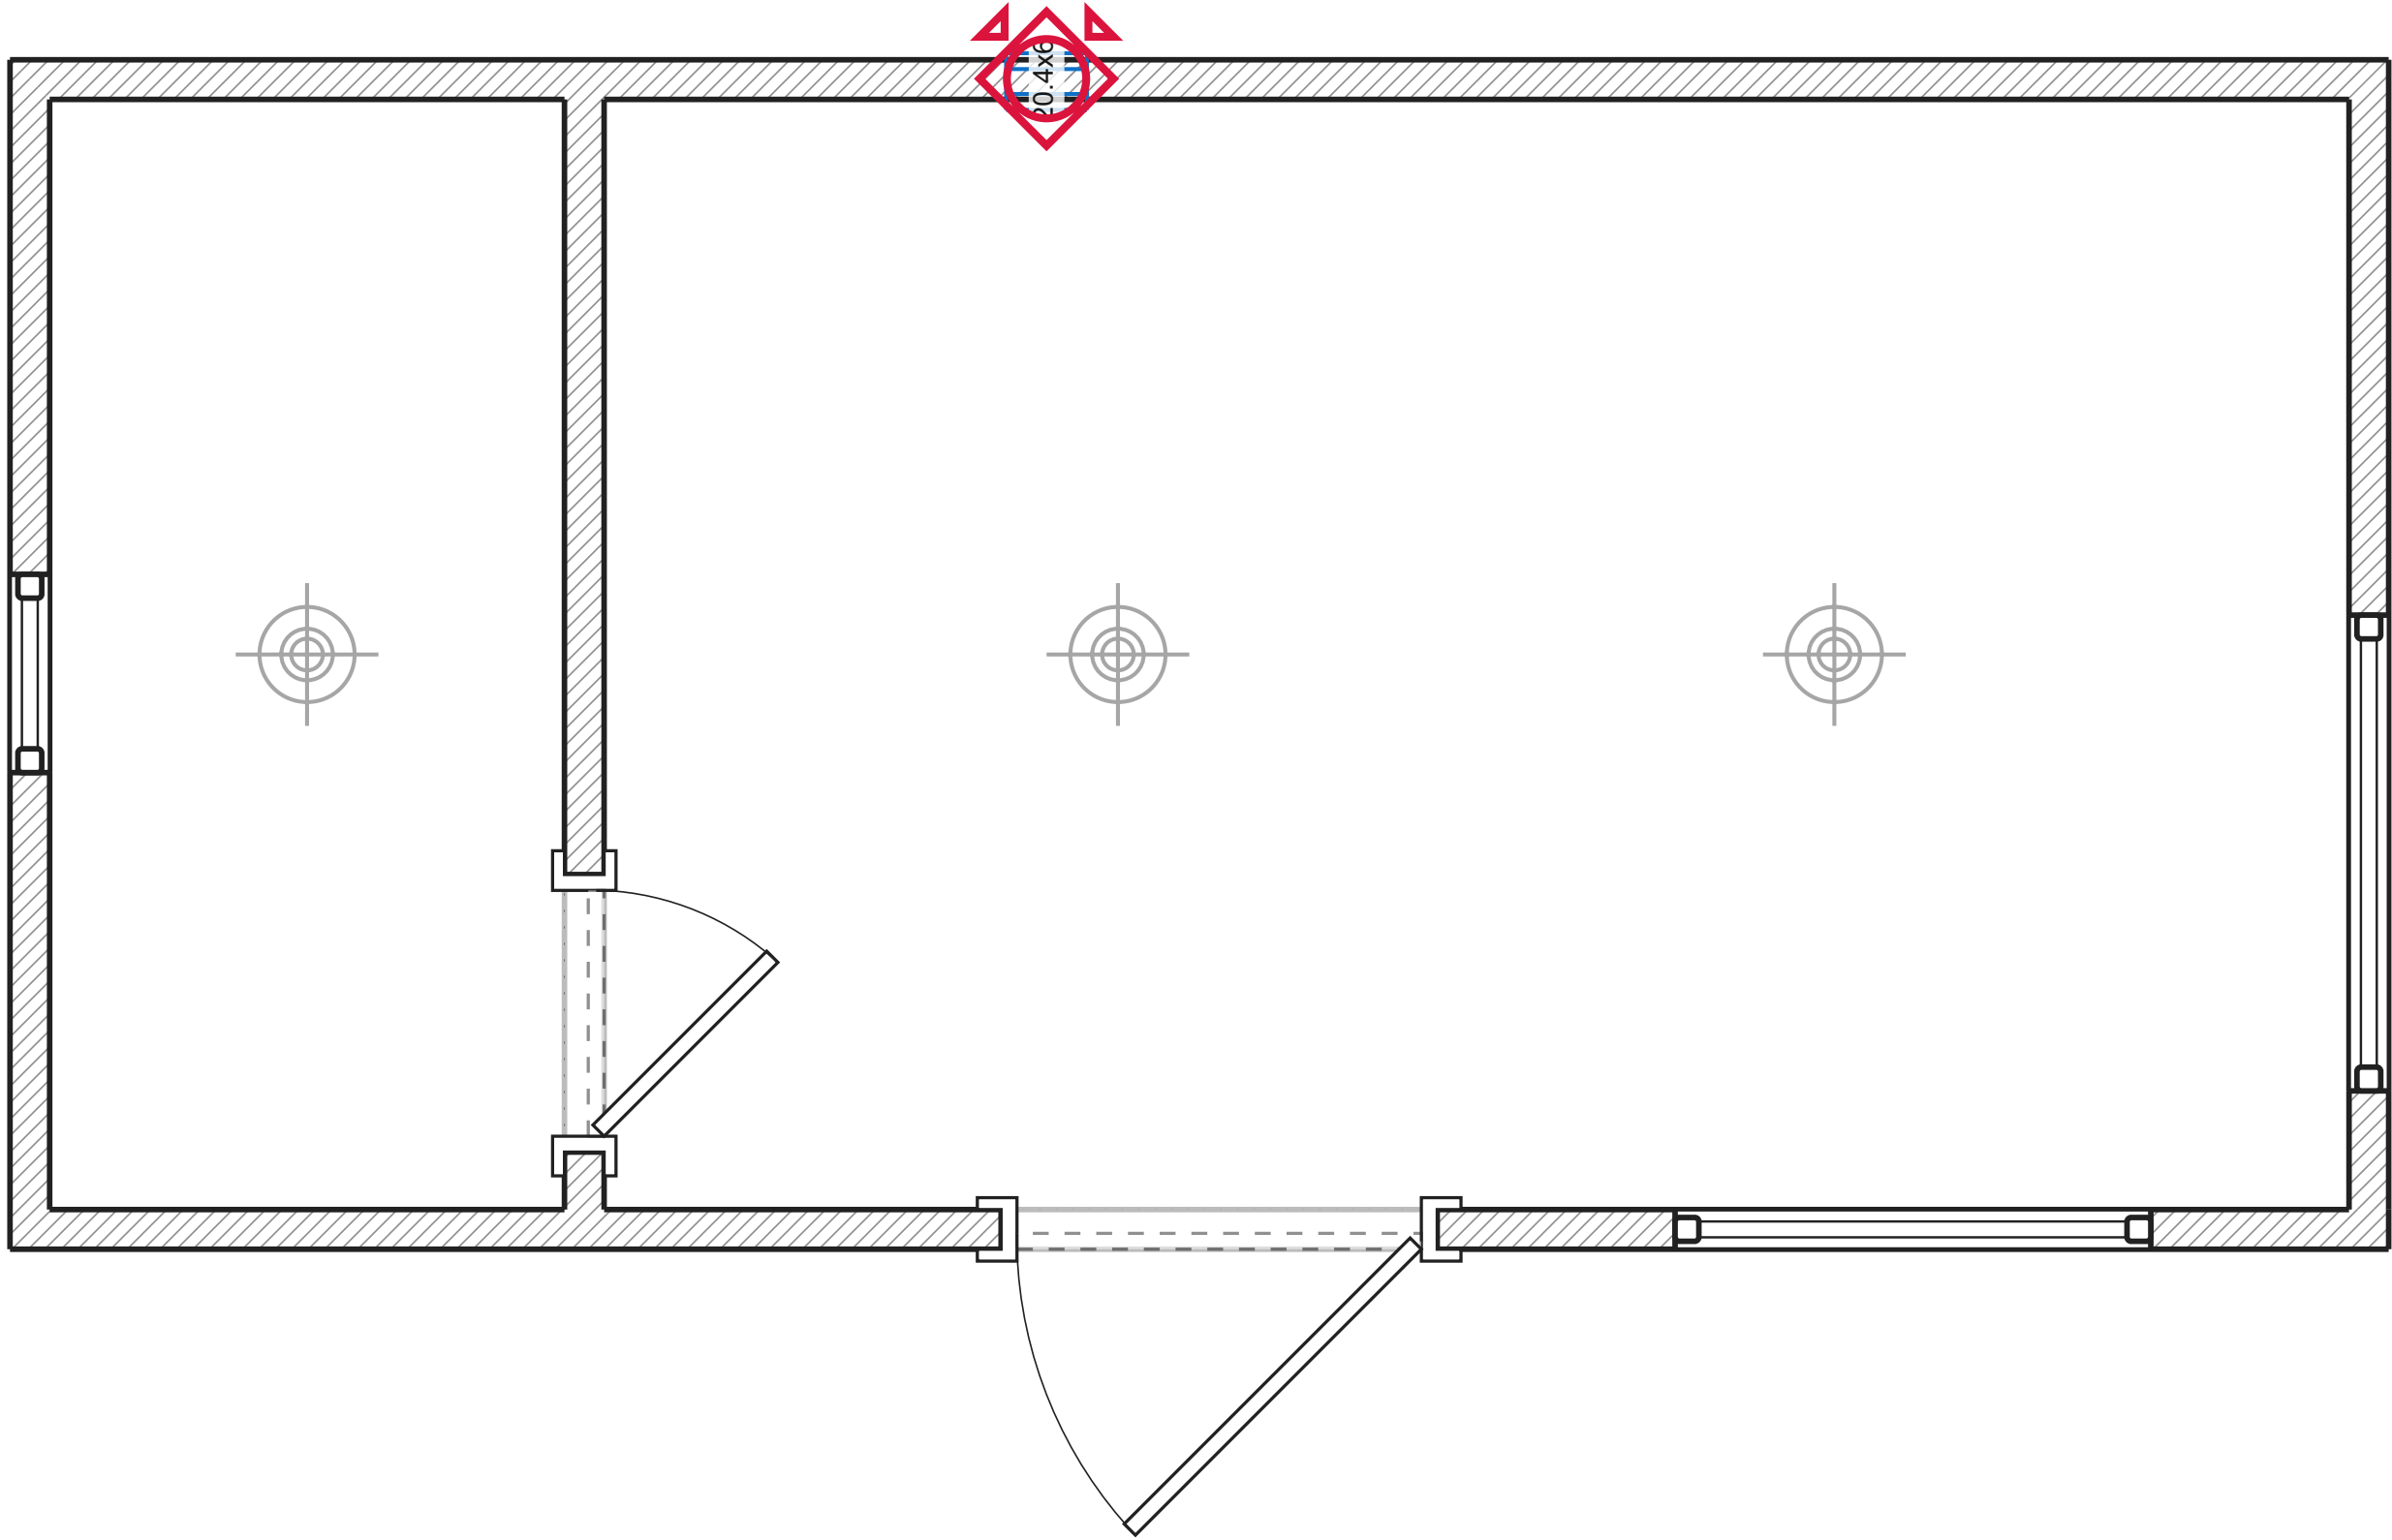


Legende:

 Abluftkanal


 Rundglitter

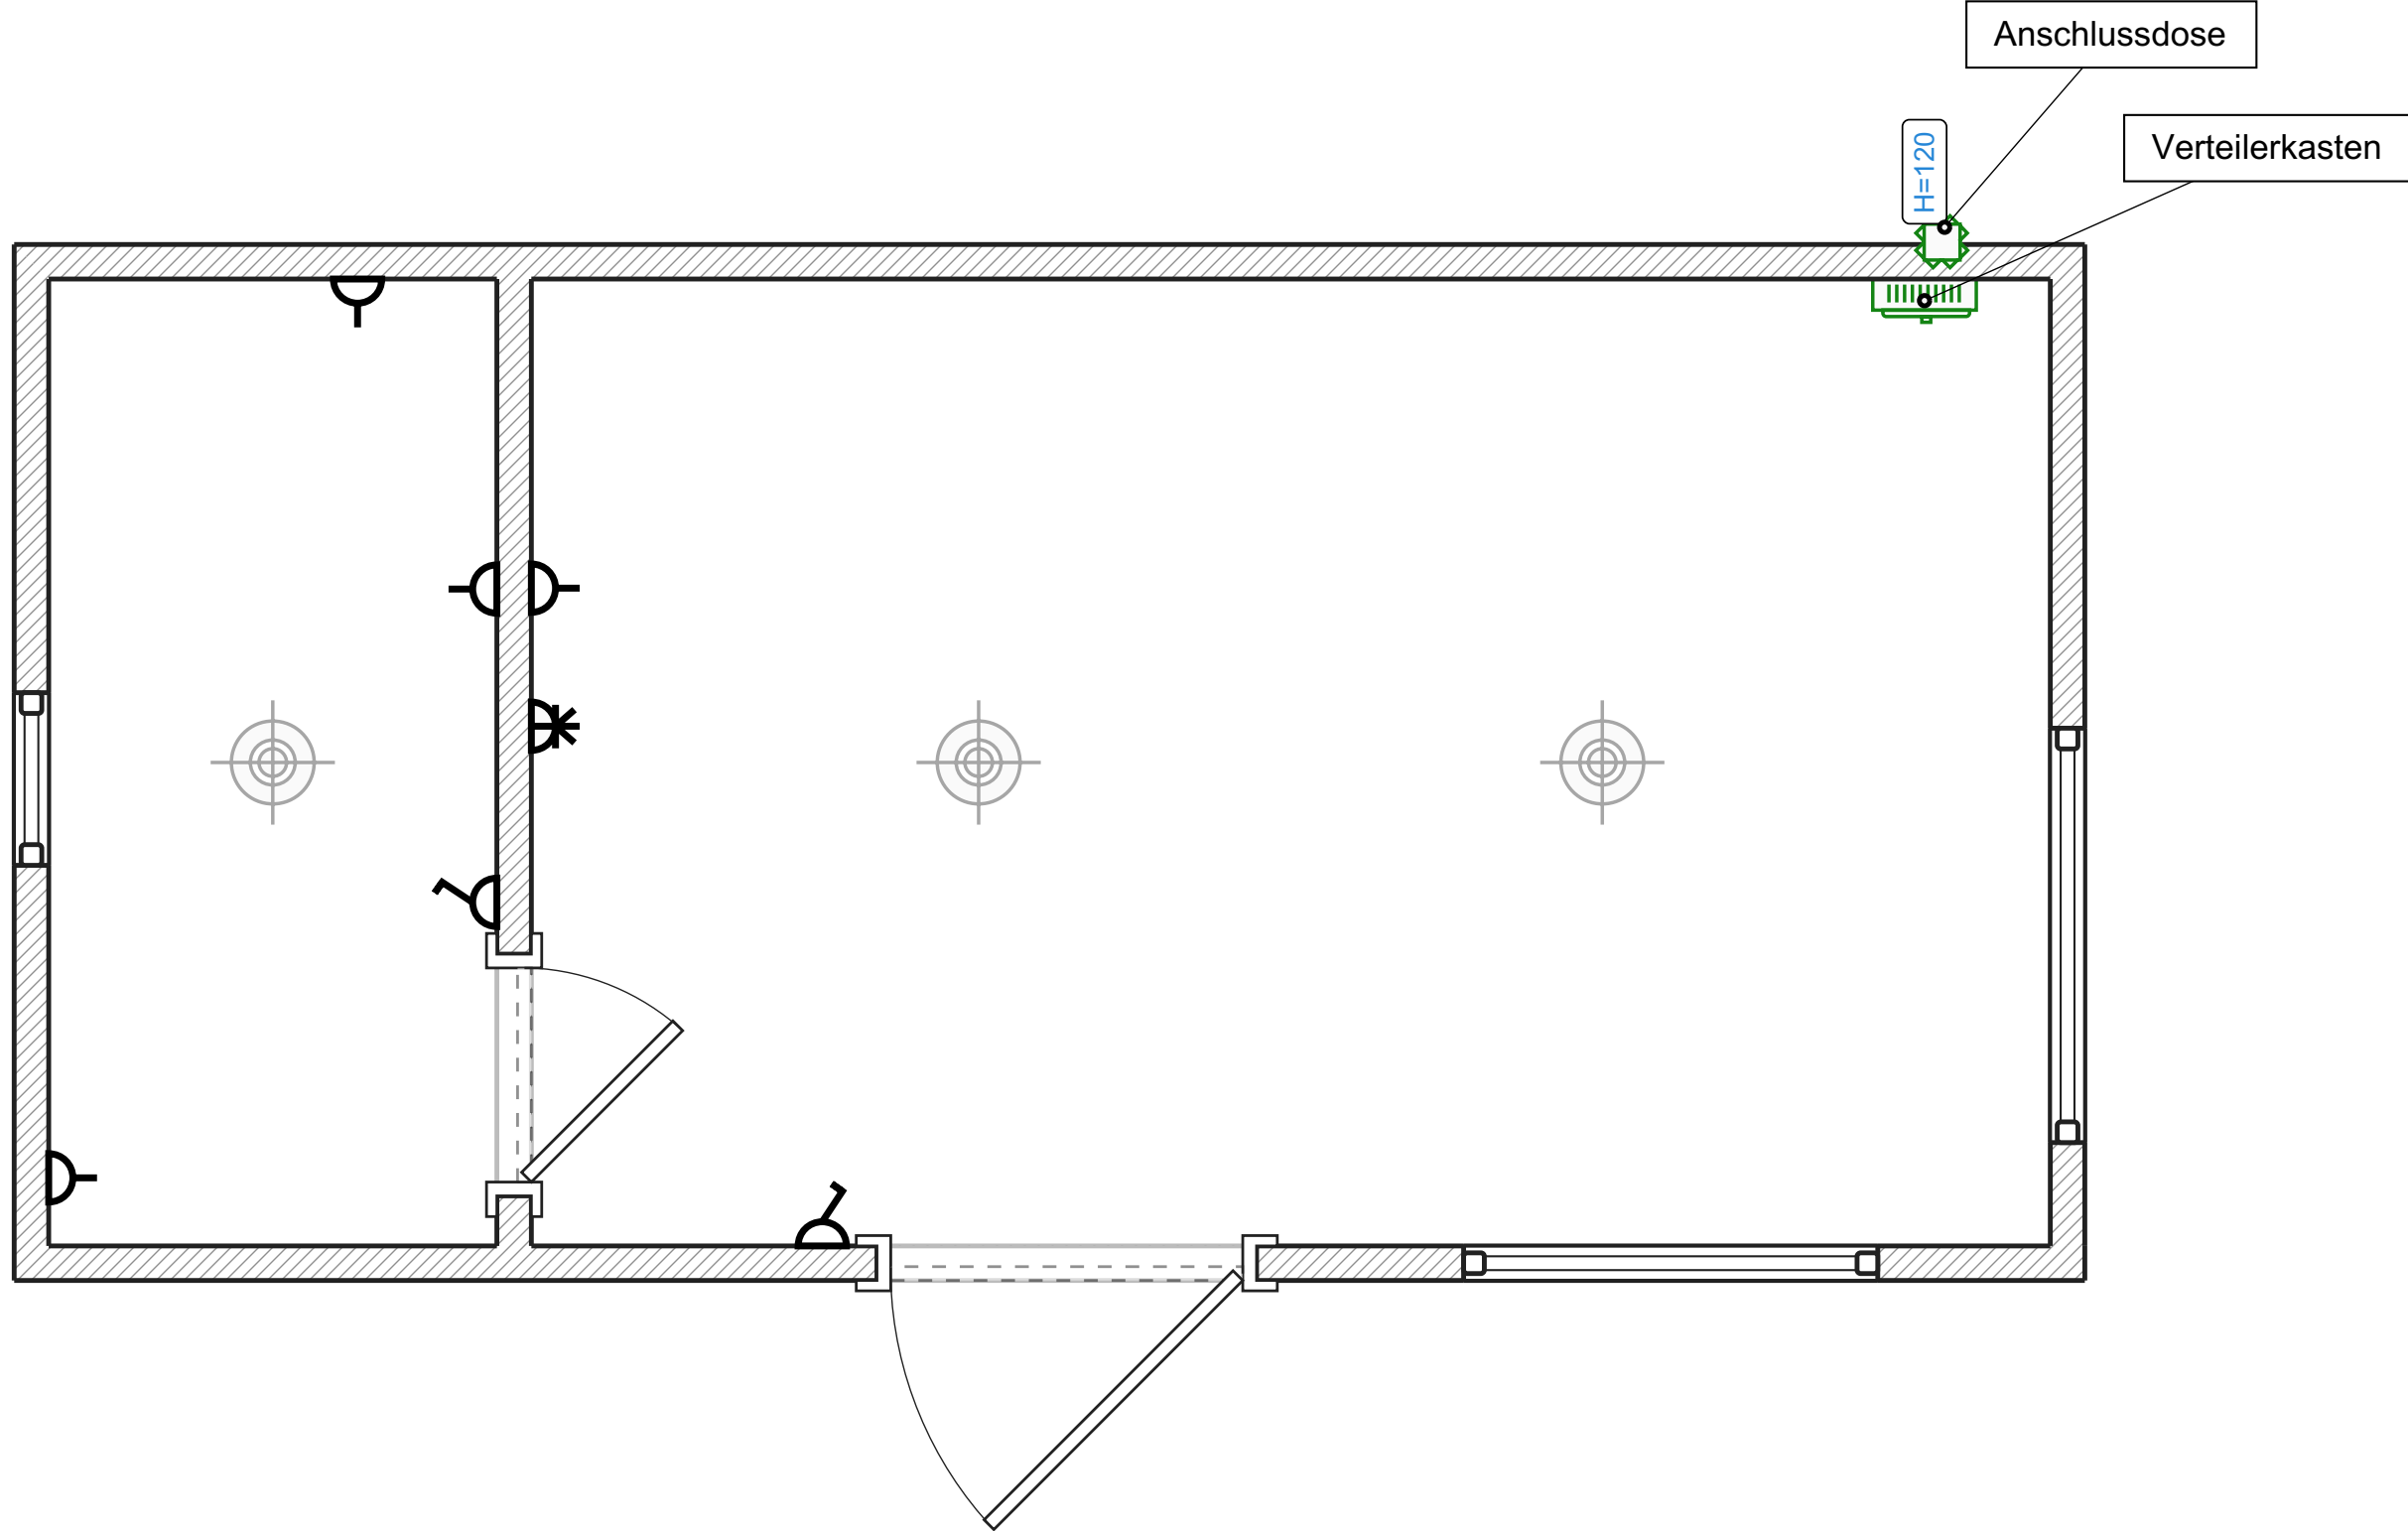

- Legende:
- Schalttafel angelegt
 - Verteilerkasten

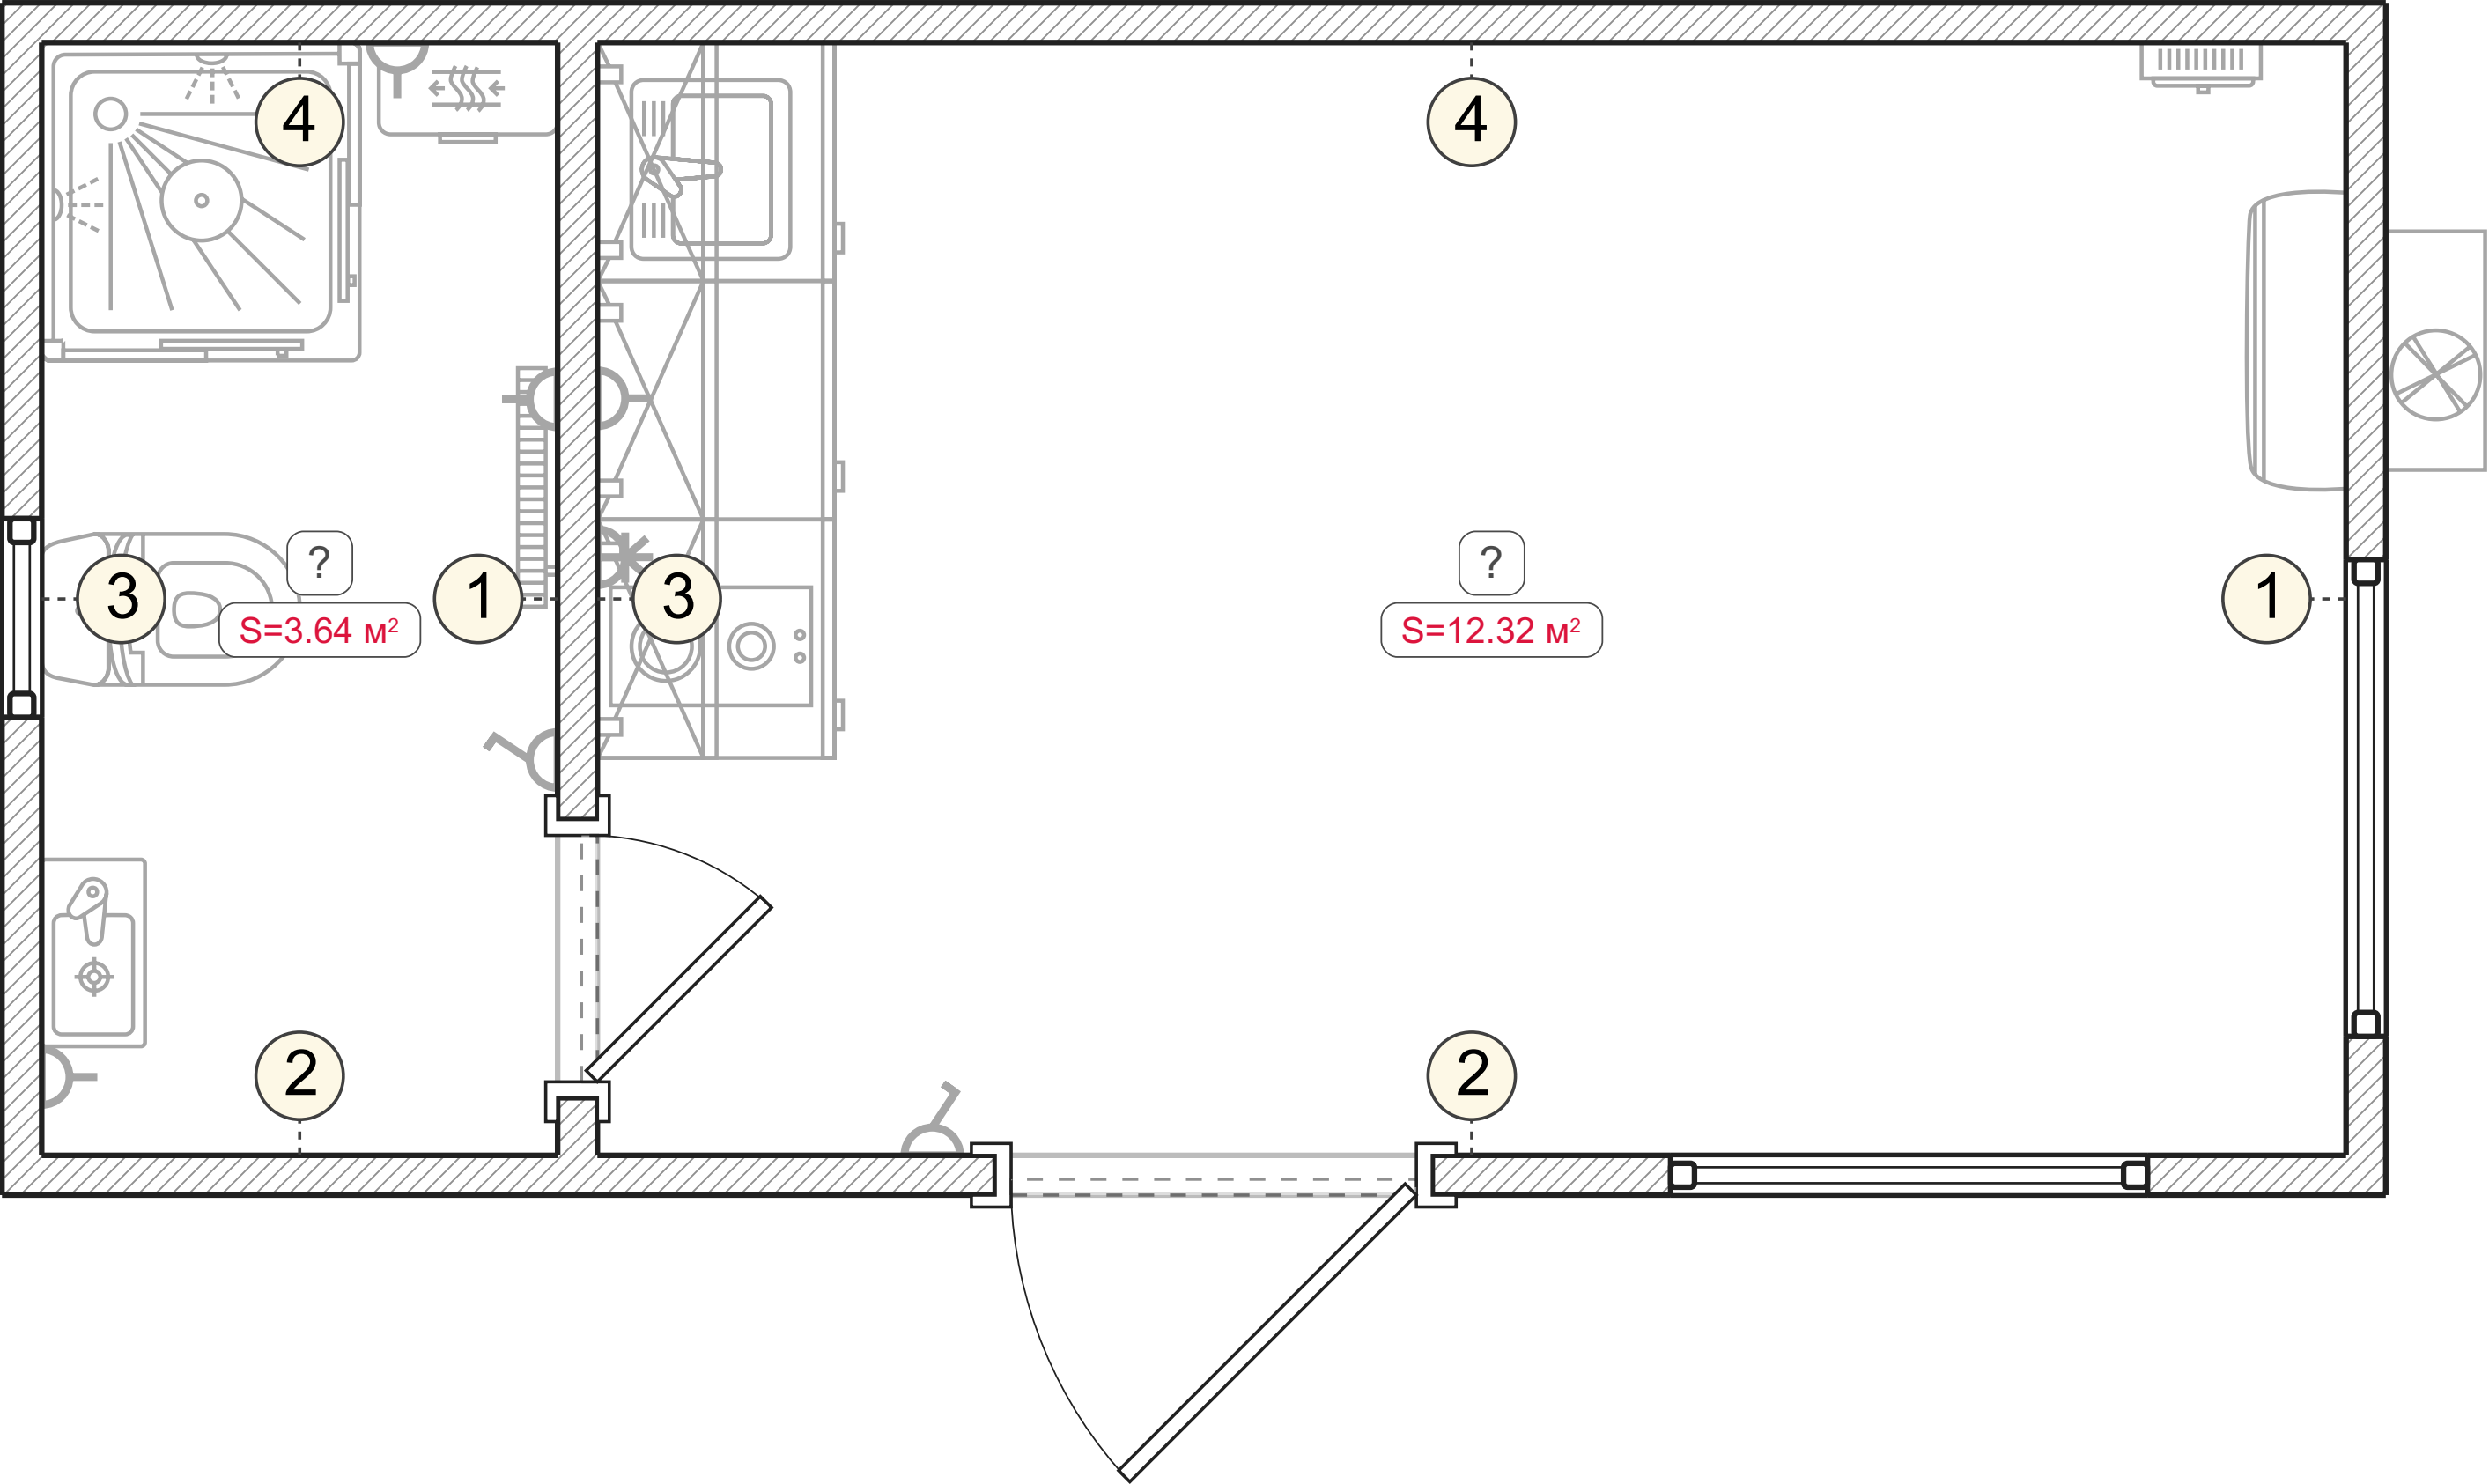

Wandansichten. Unbenannter Raum (1-4)

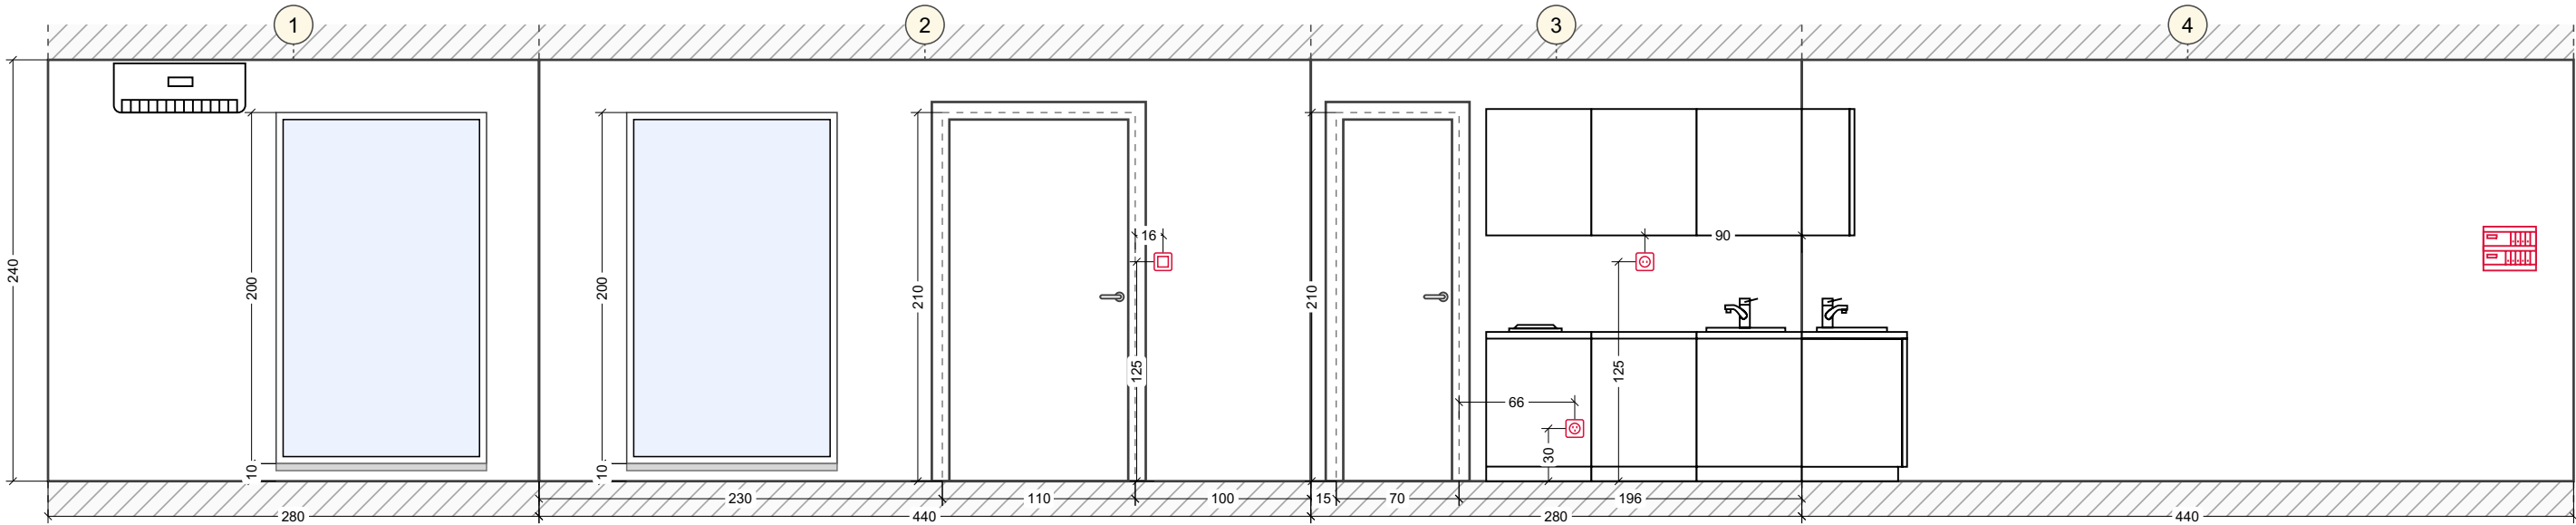

Wandansichten. Unbenannter Raum (1-4)

