




Ausgangsplan

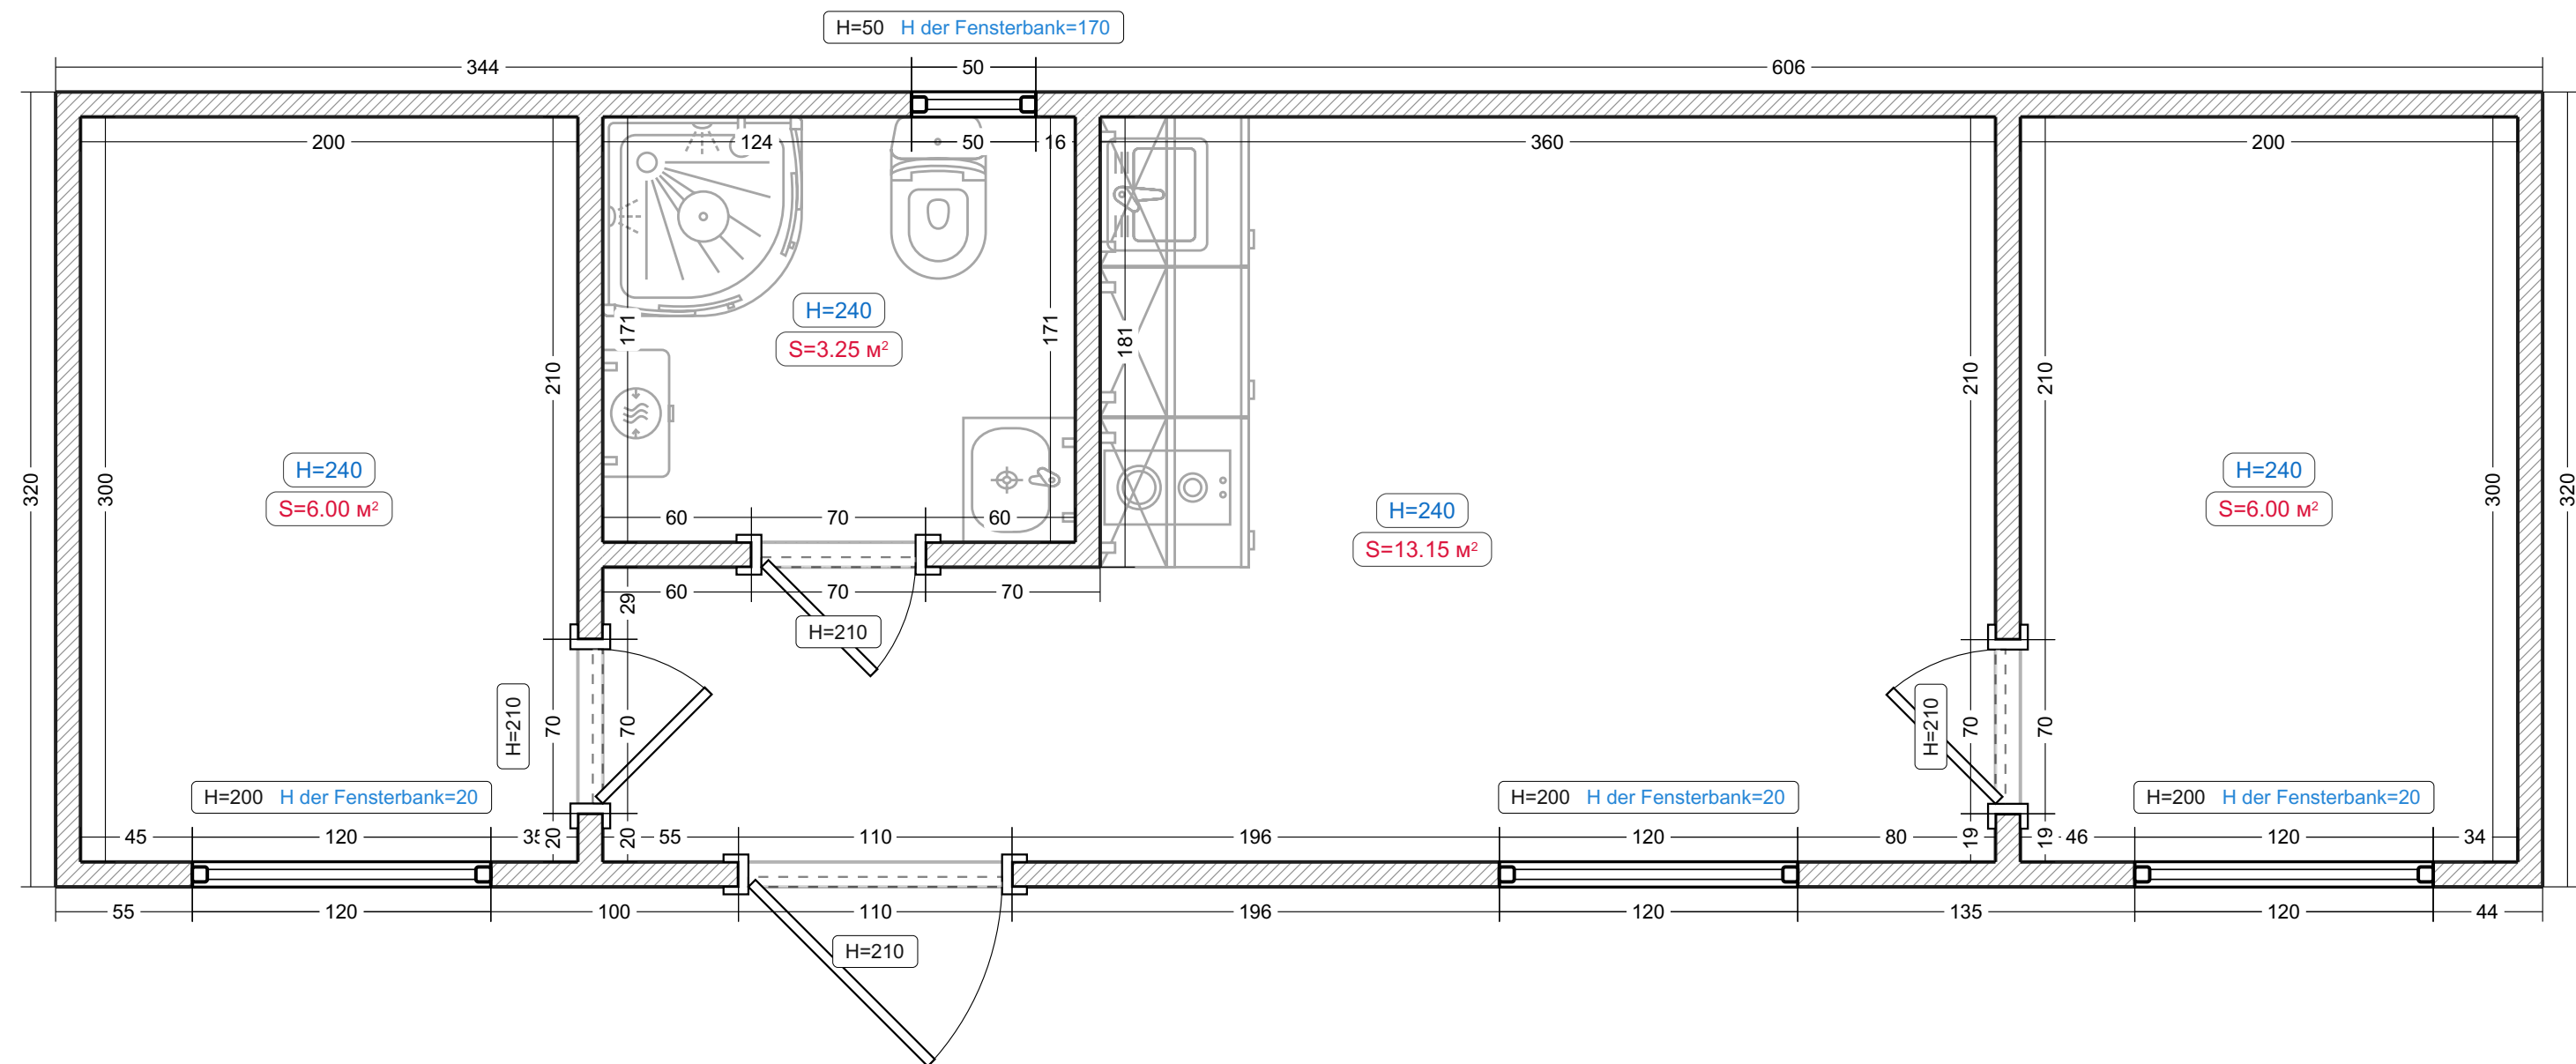


Legende:
Bestehende Mauer

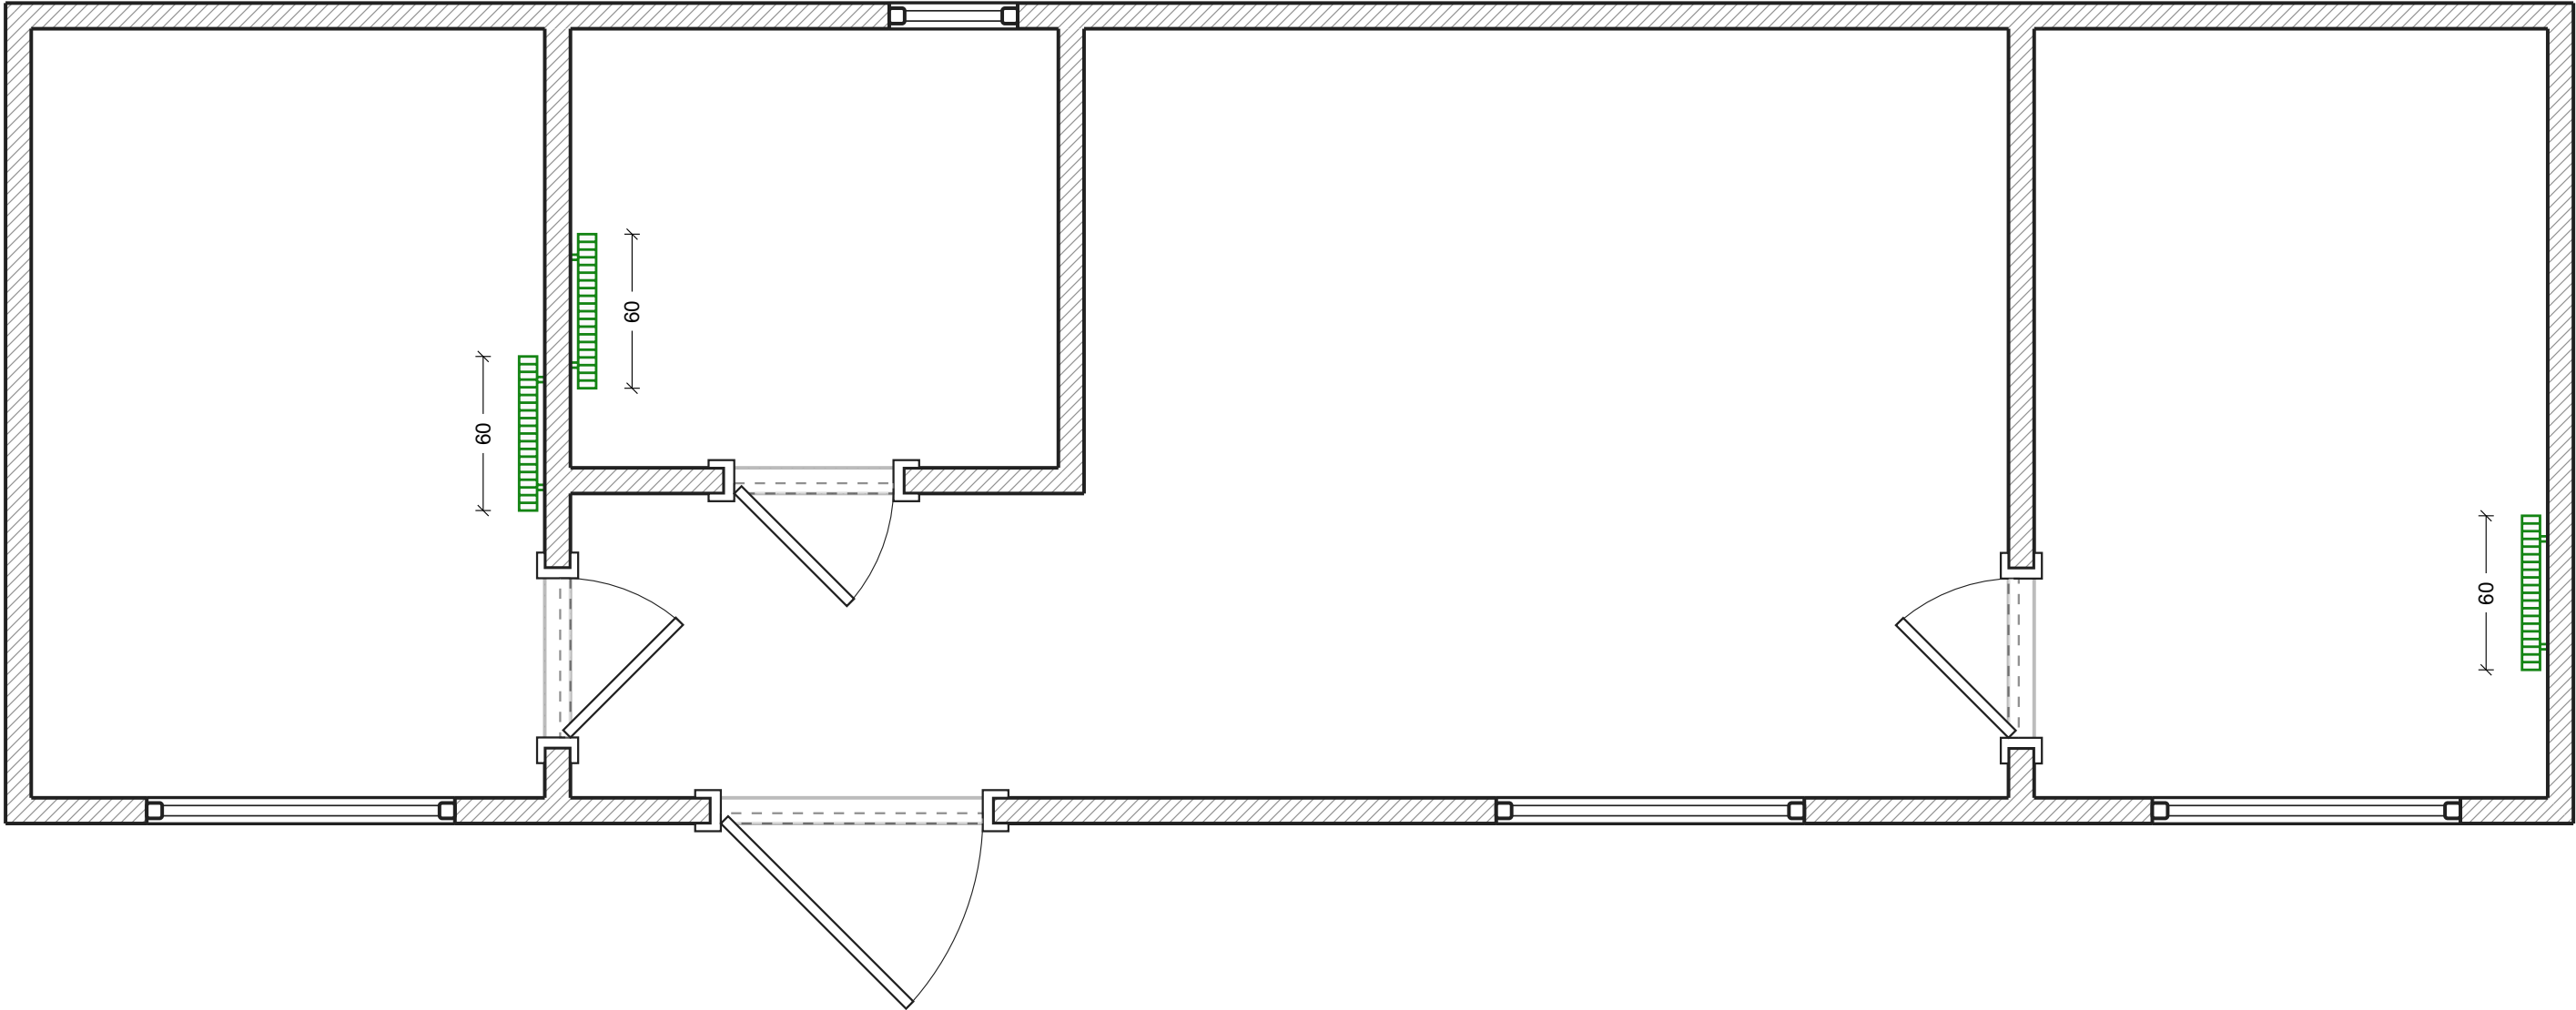


Legende:
 Stahlheizkörper

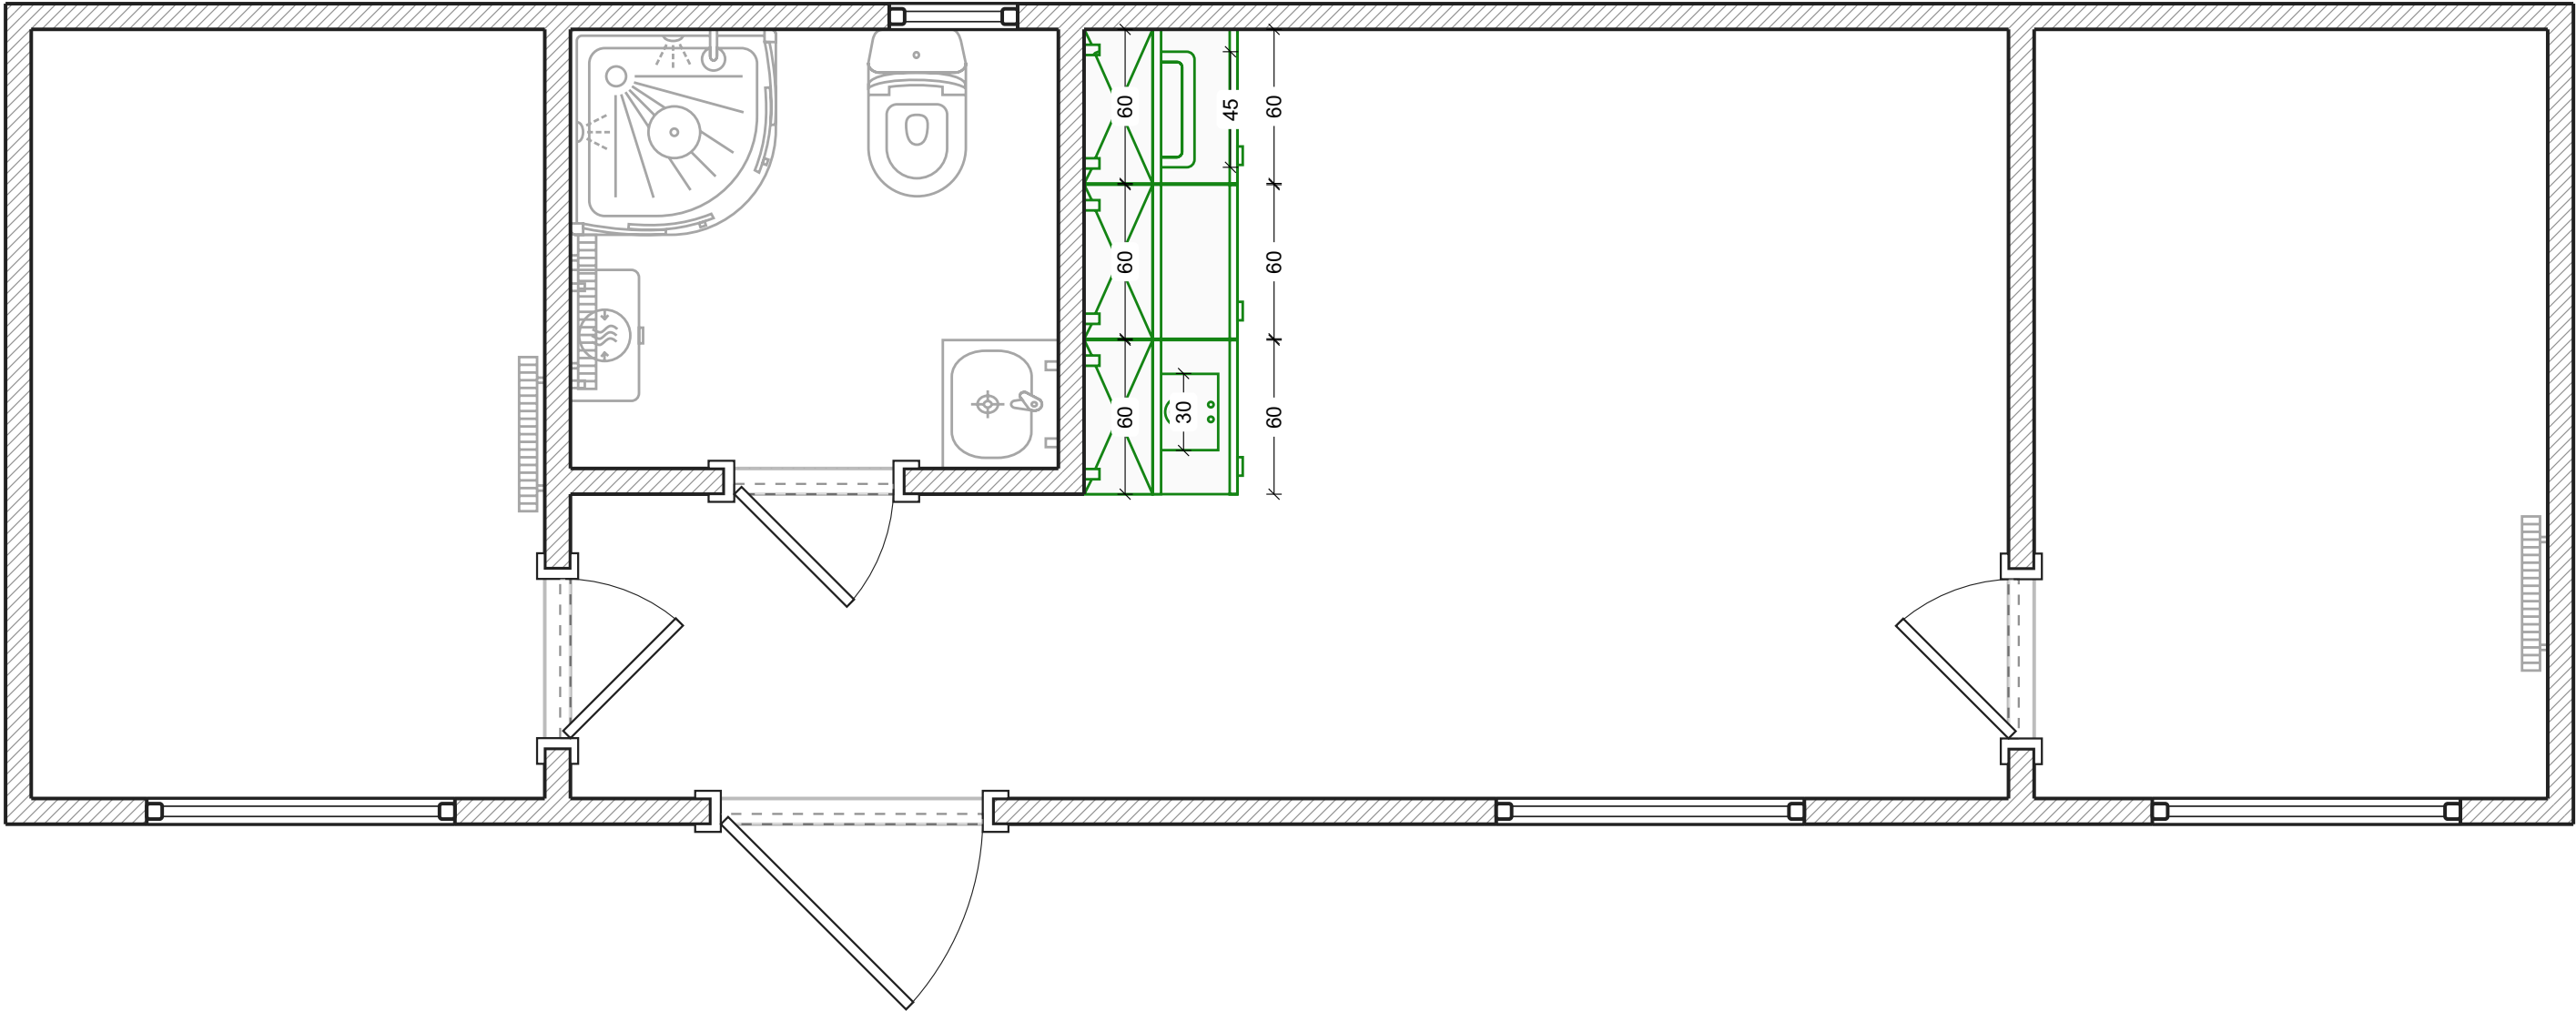

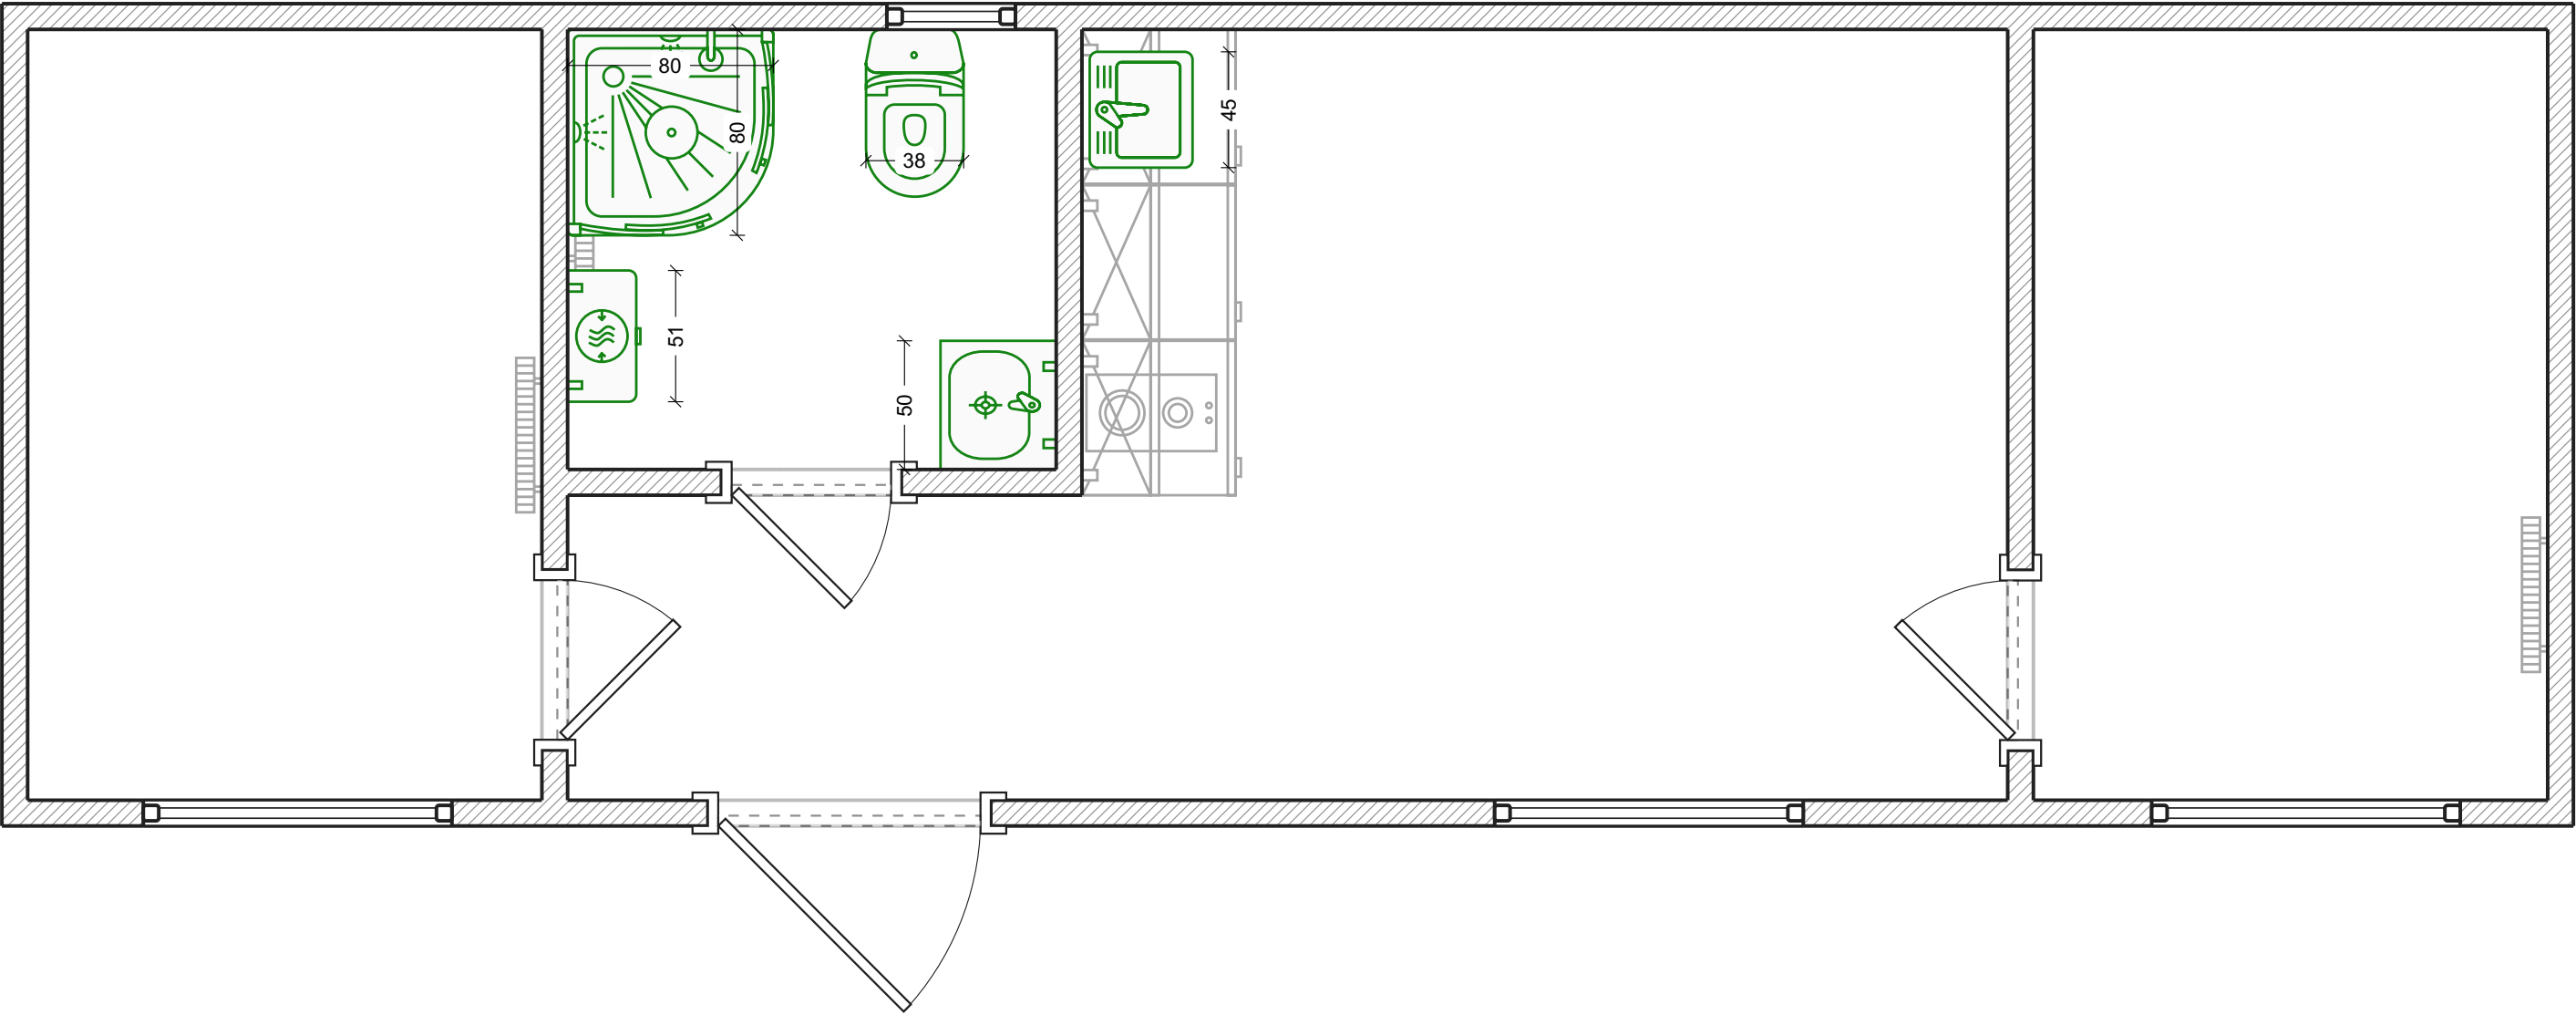


Steckdosen

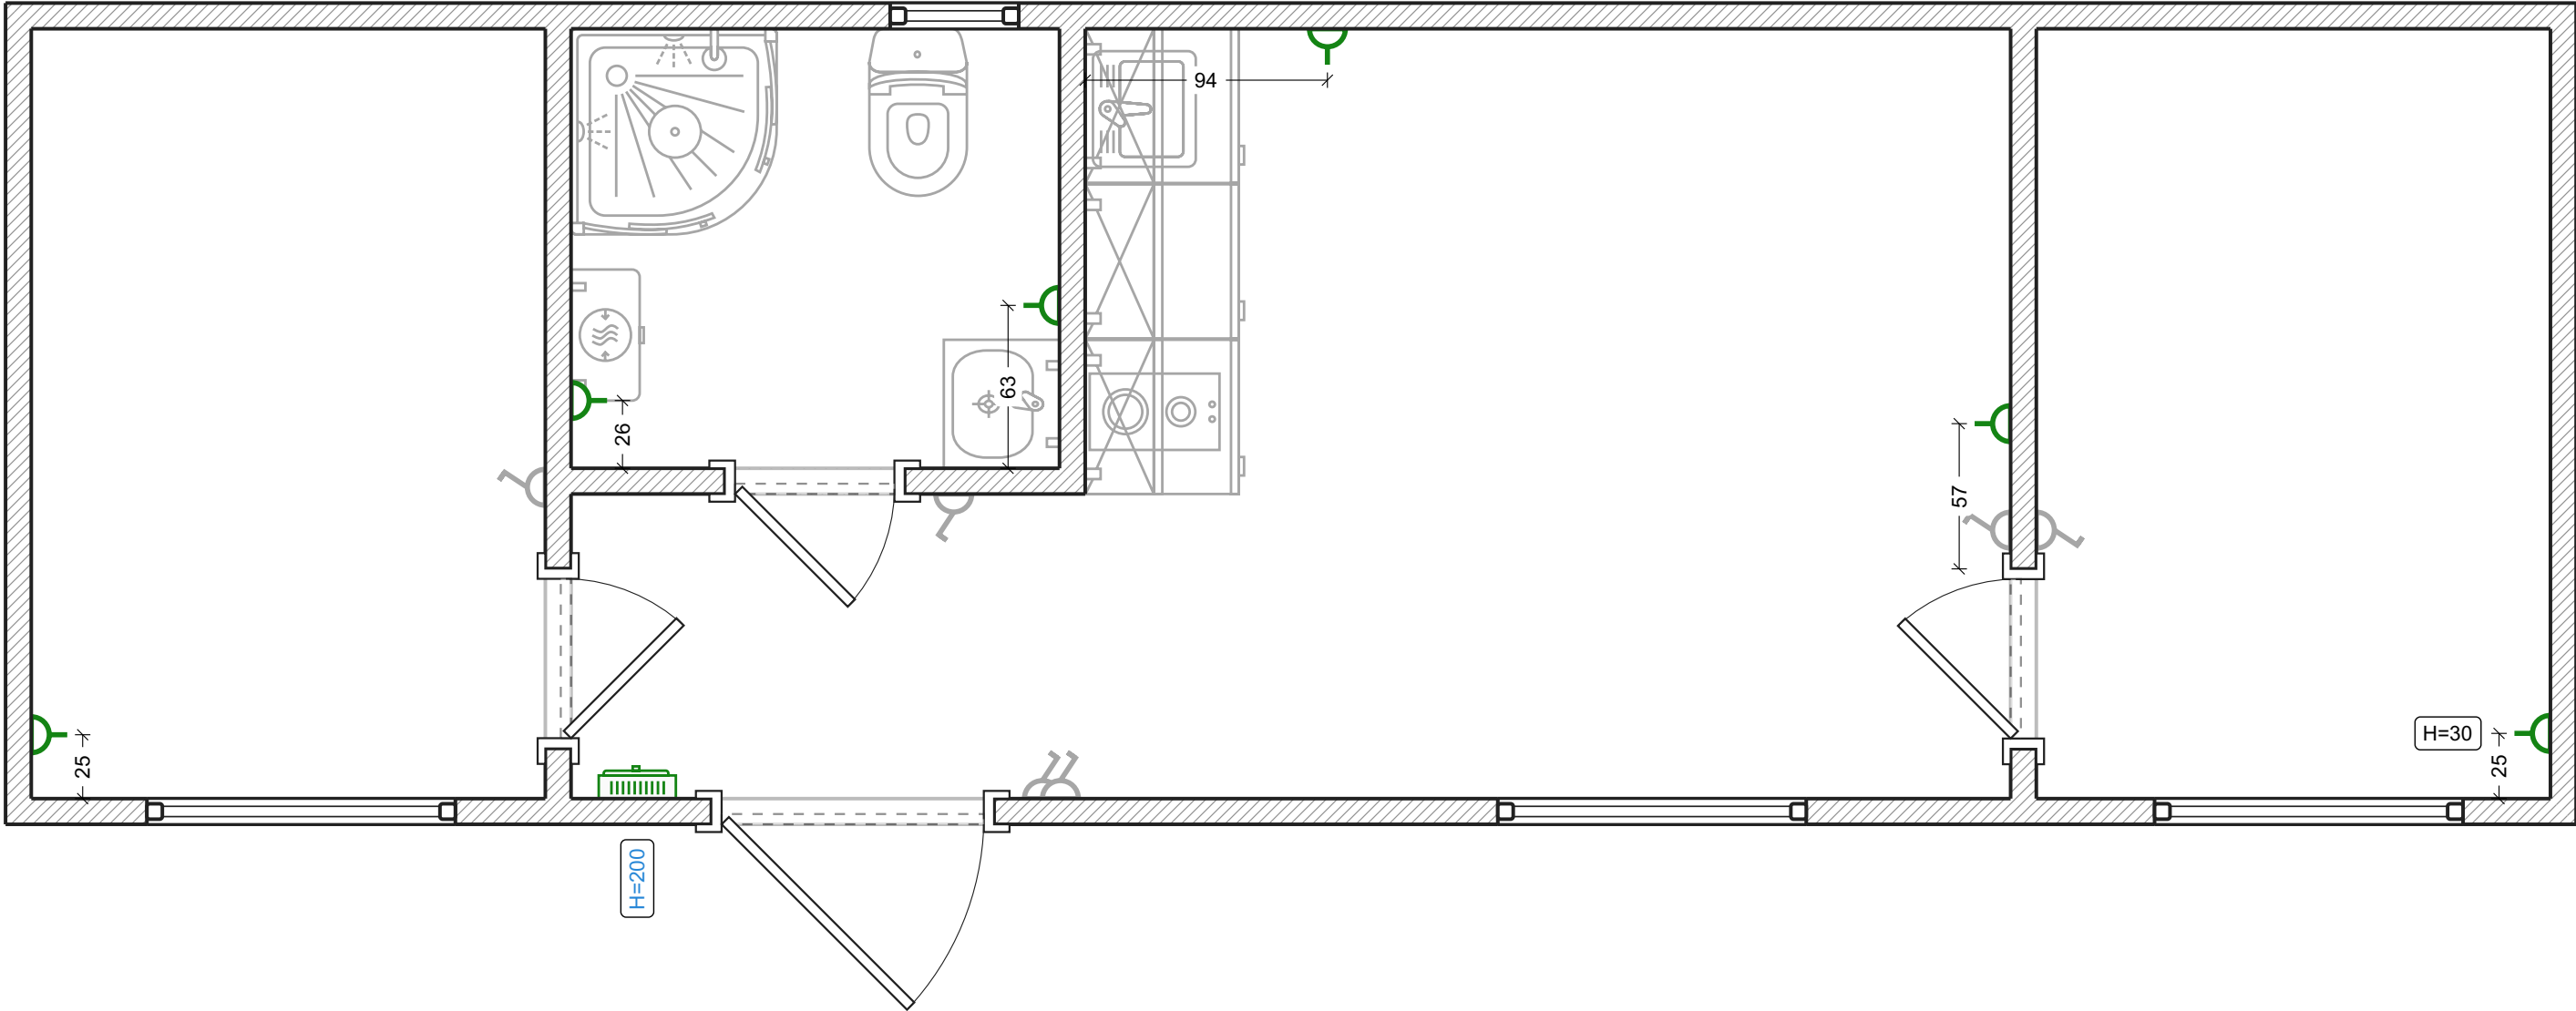


- Legende:
-  Standard steckdose
 -  Schalttafel angelegt

Beleuchtung

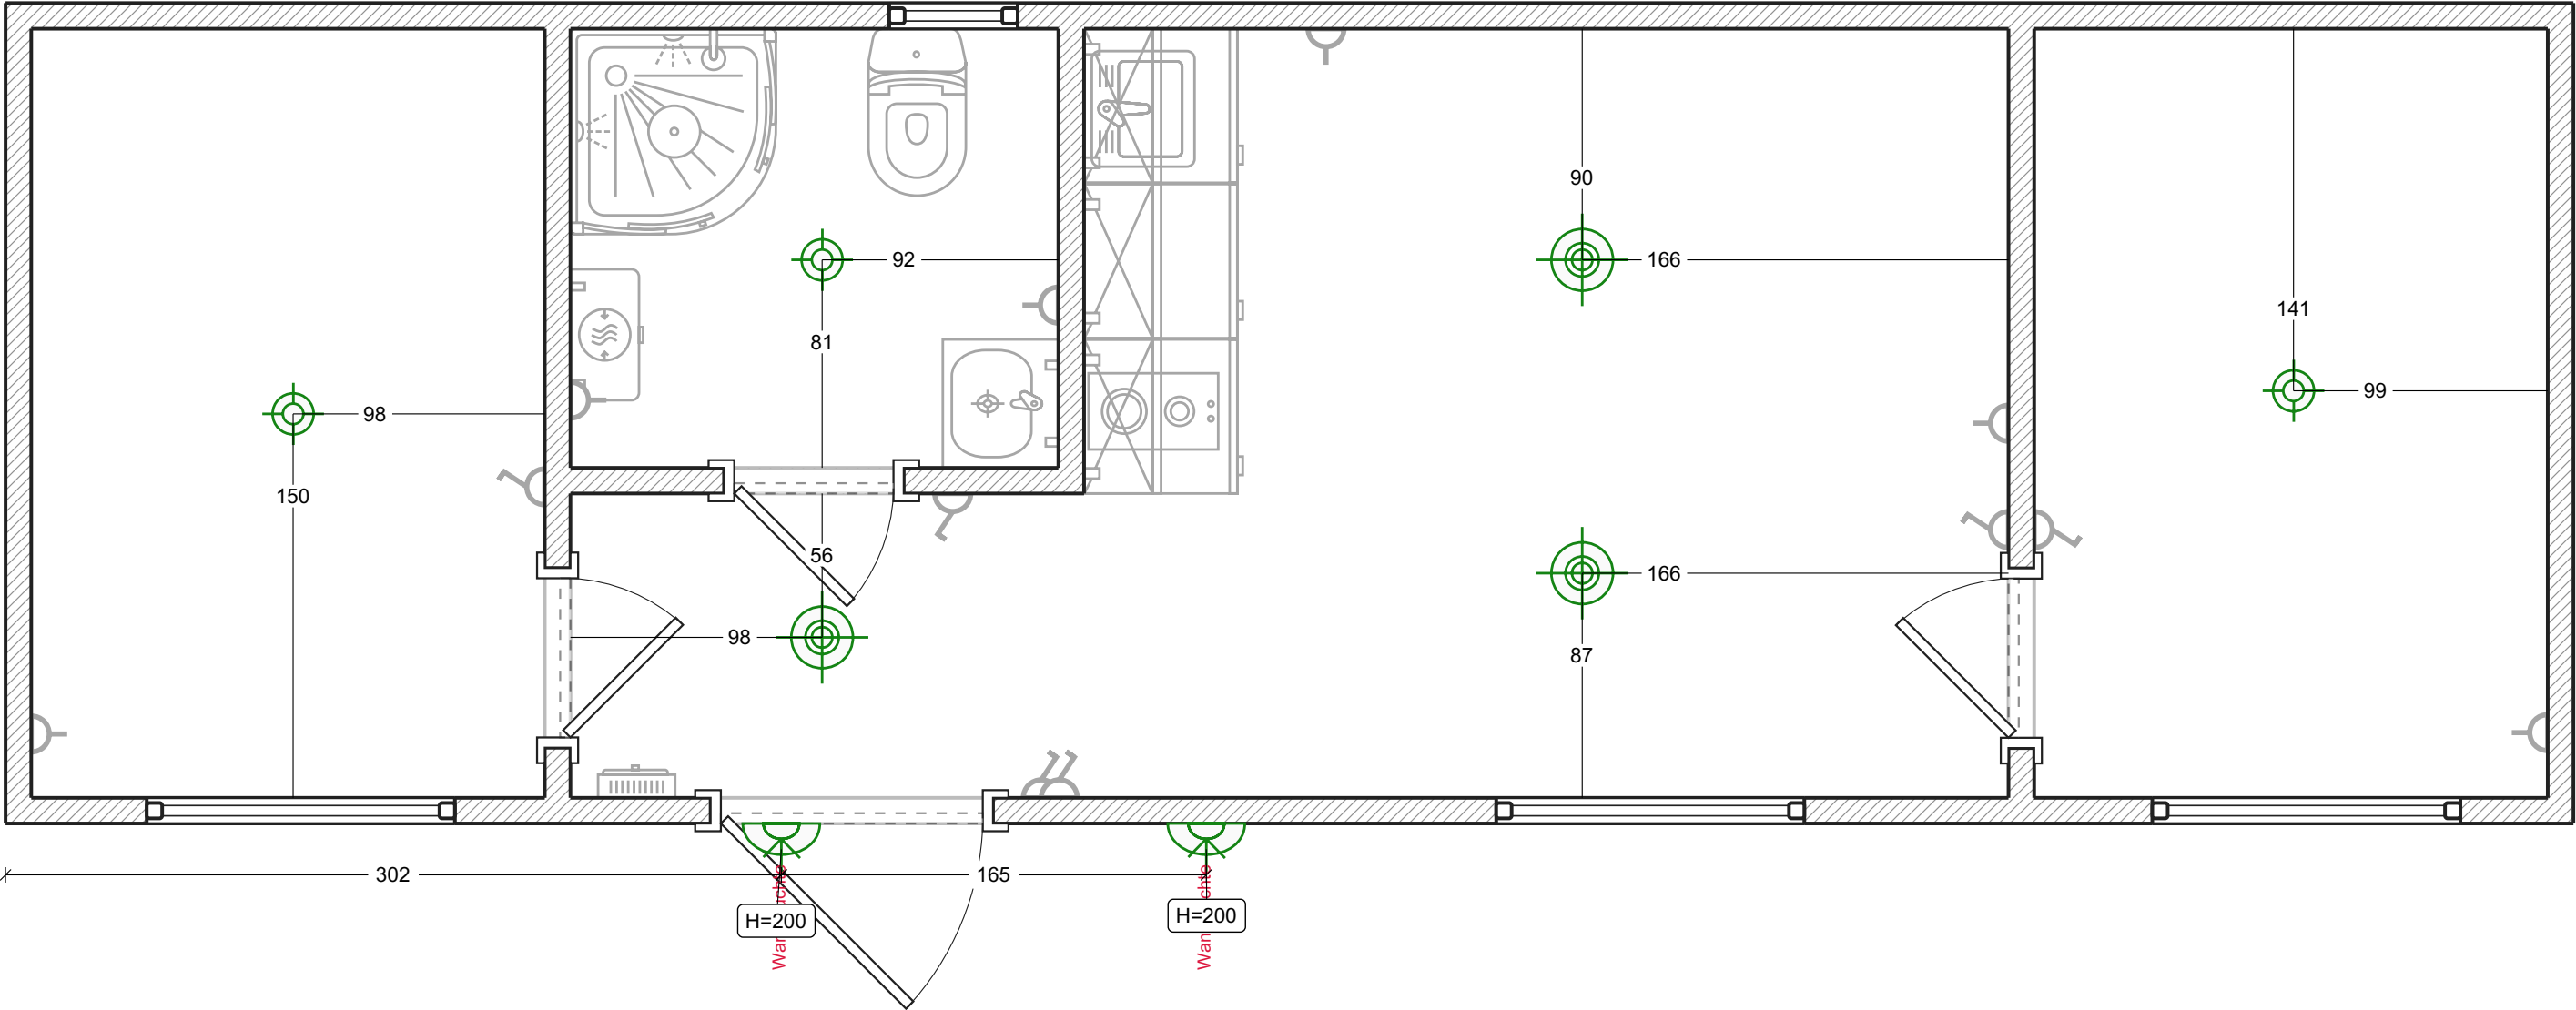


- Legende:
-  Wandleuchter
 -  Deckenkrone
 -  Oberflächenlampe

Schalter

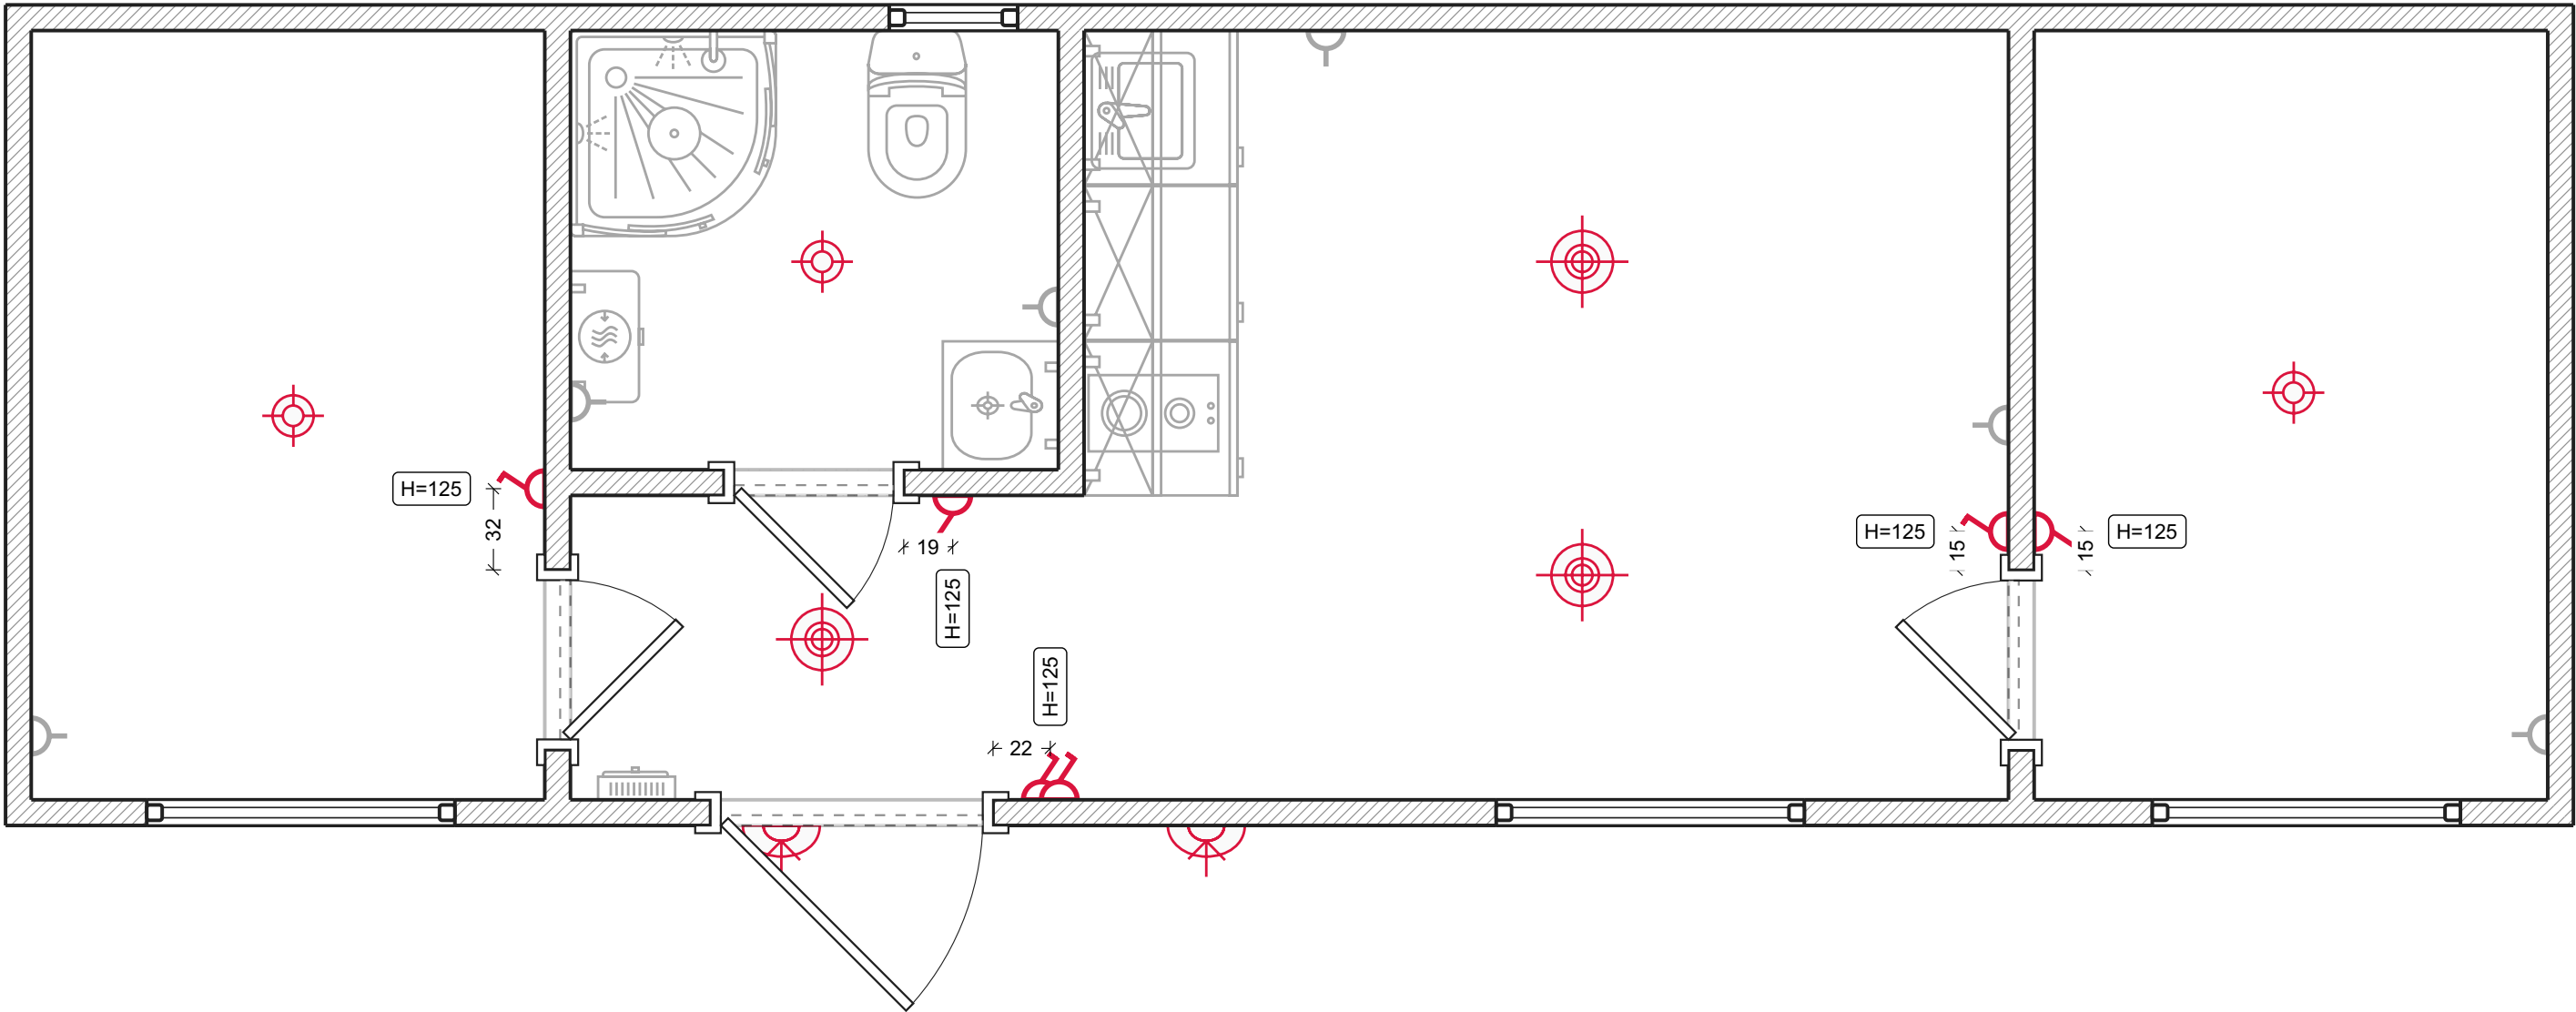


Legende:
1-Tasten-Schalter

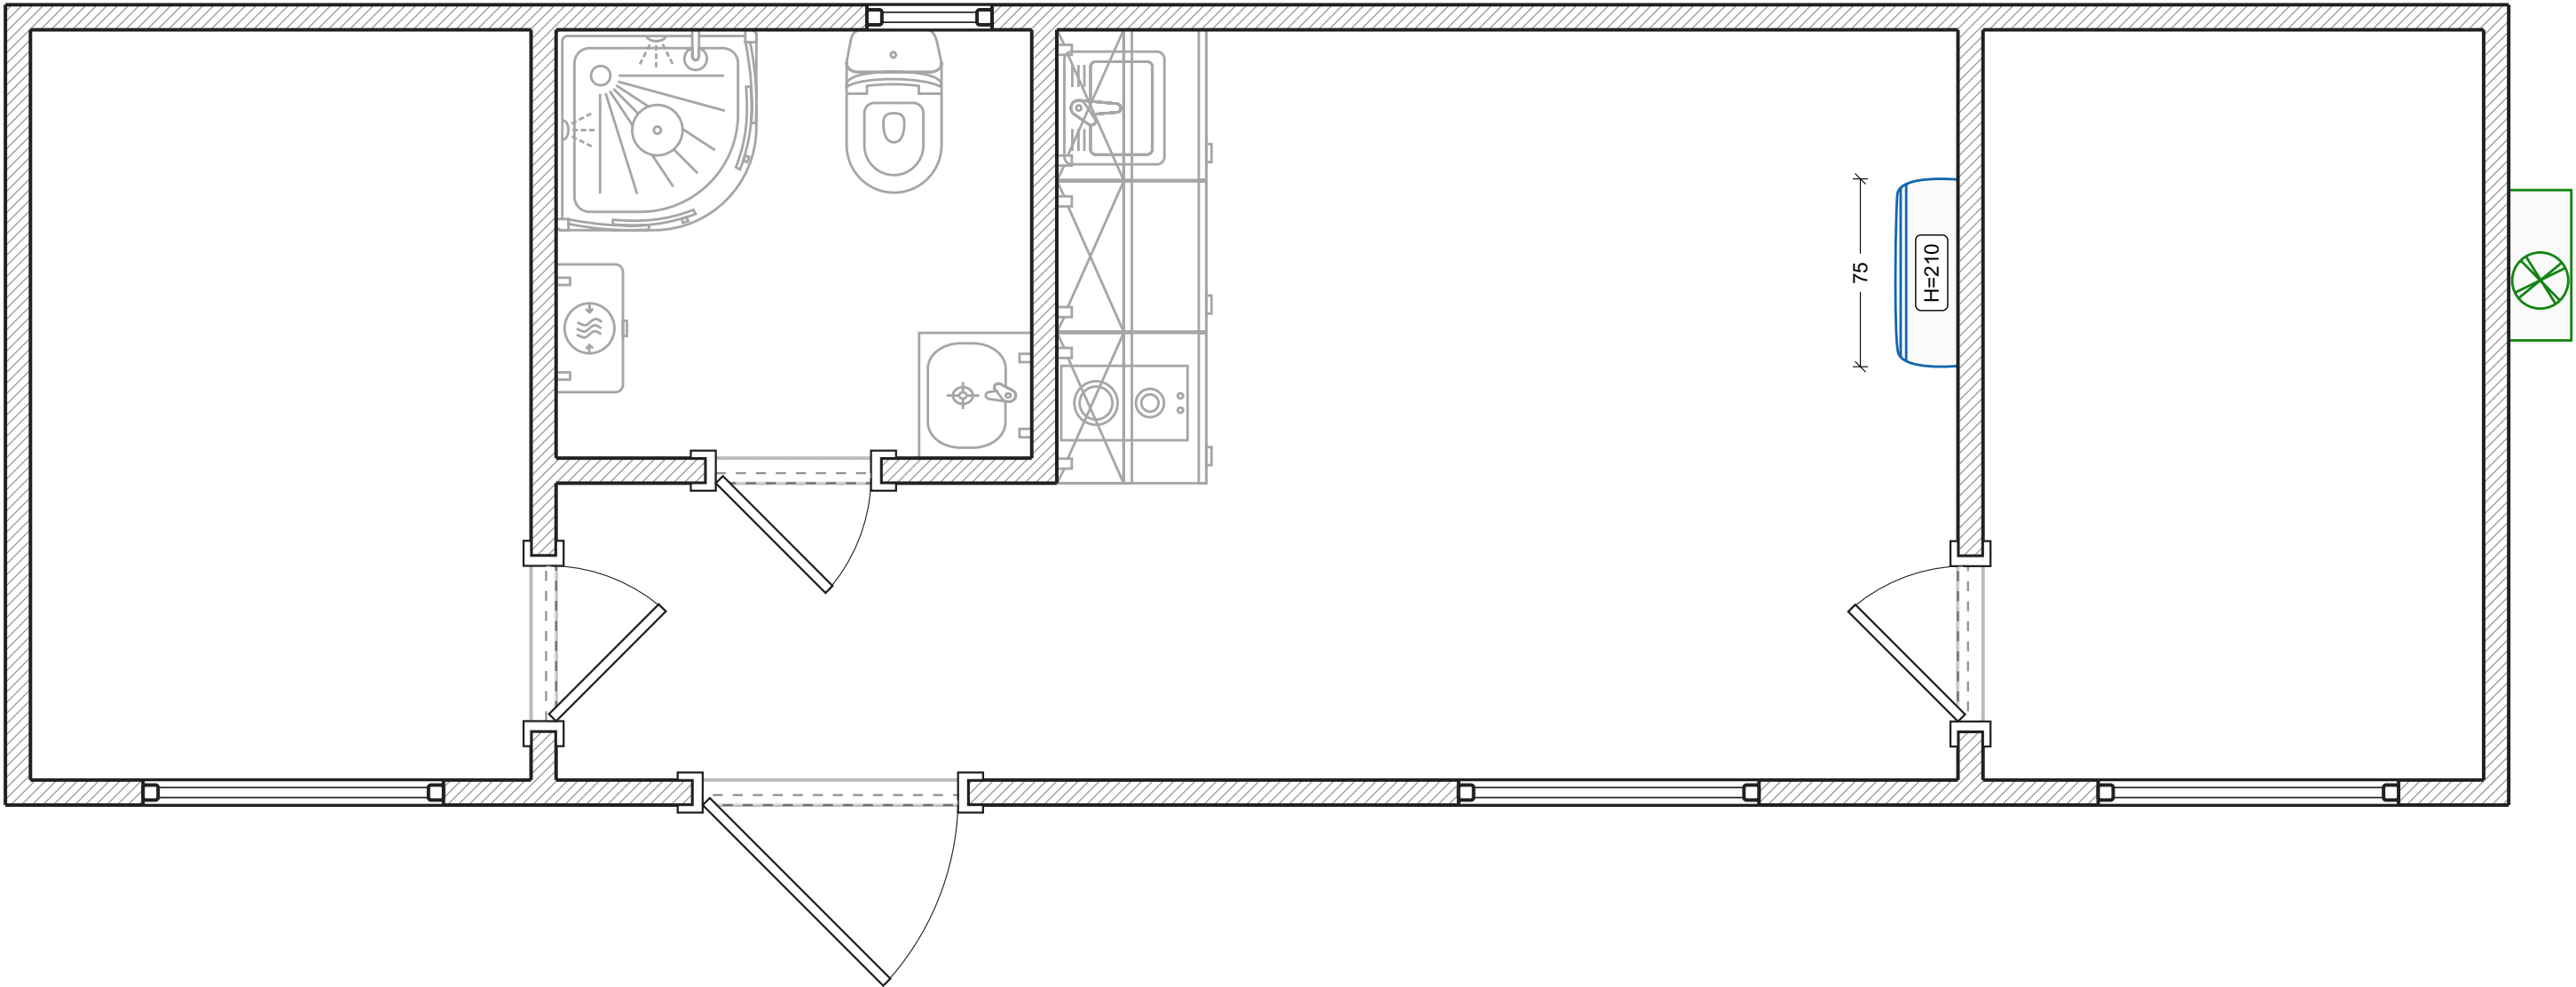


Legende:


-  Split-System-Außengerät
-  Split-System-Innenblock

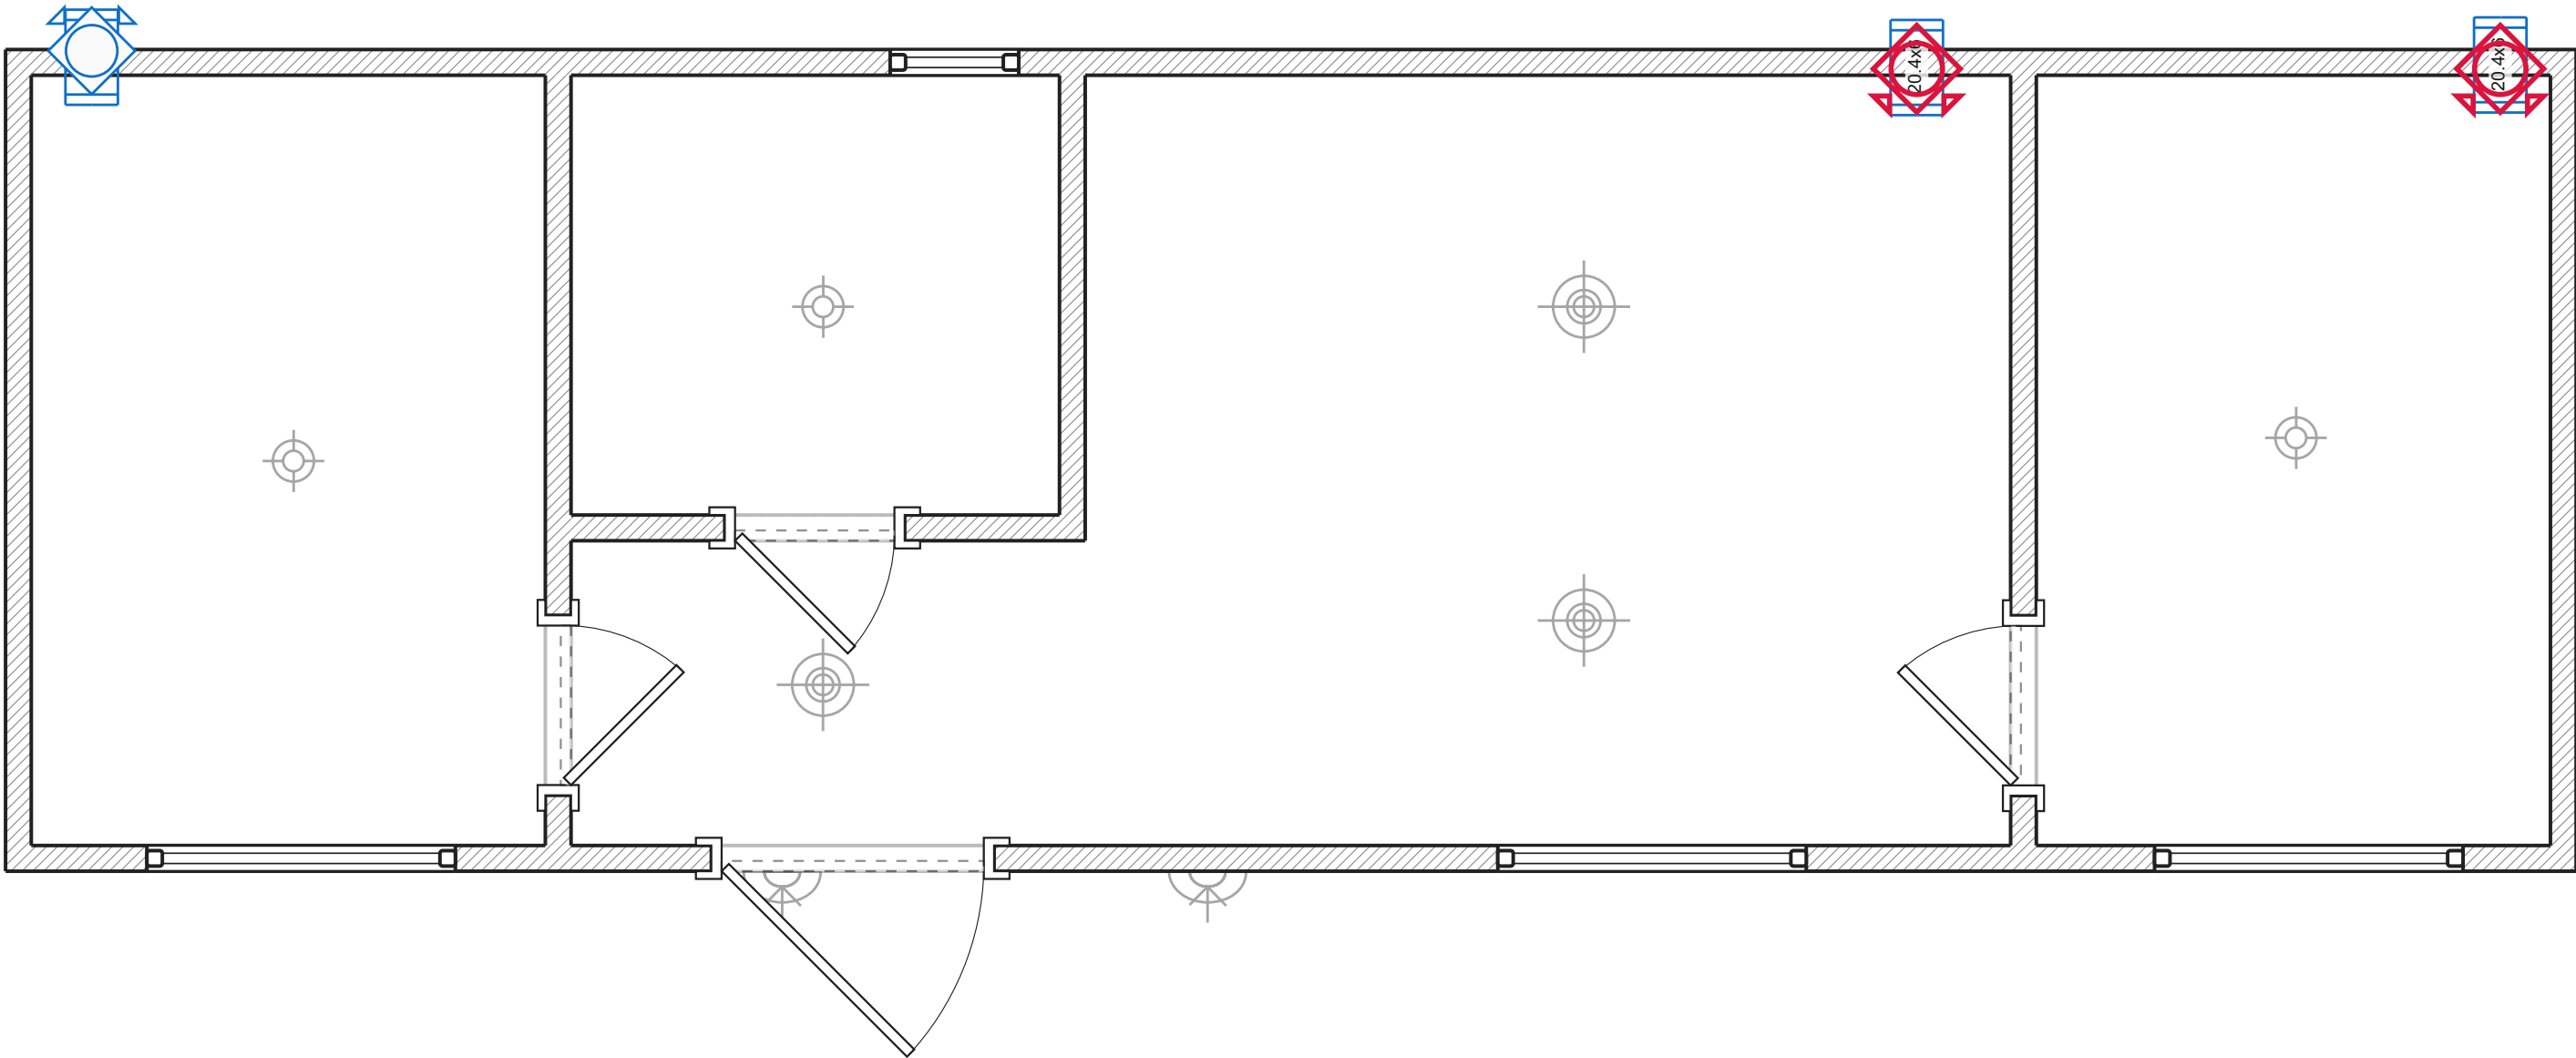



- Legende:
-  Abluftkanal
 -  Rundgitter

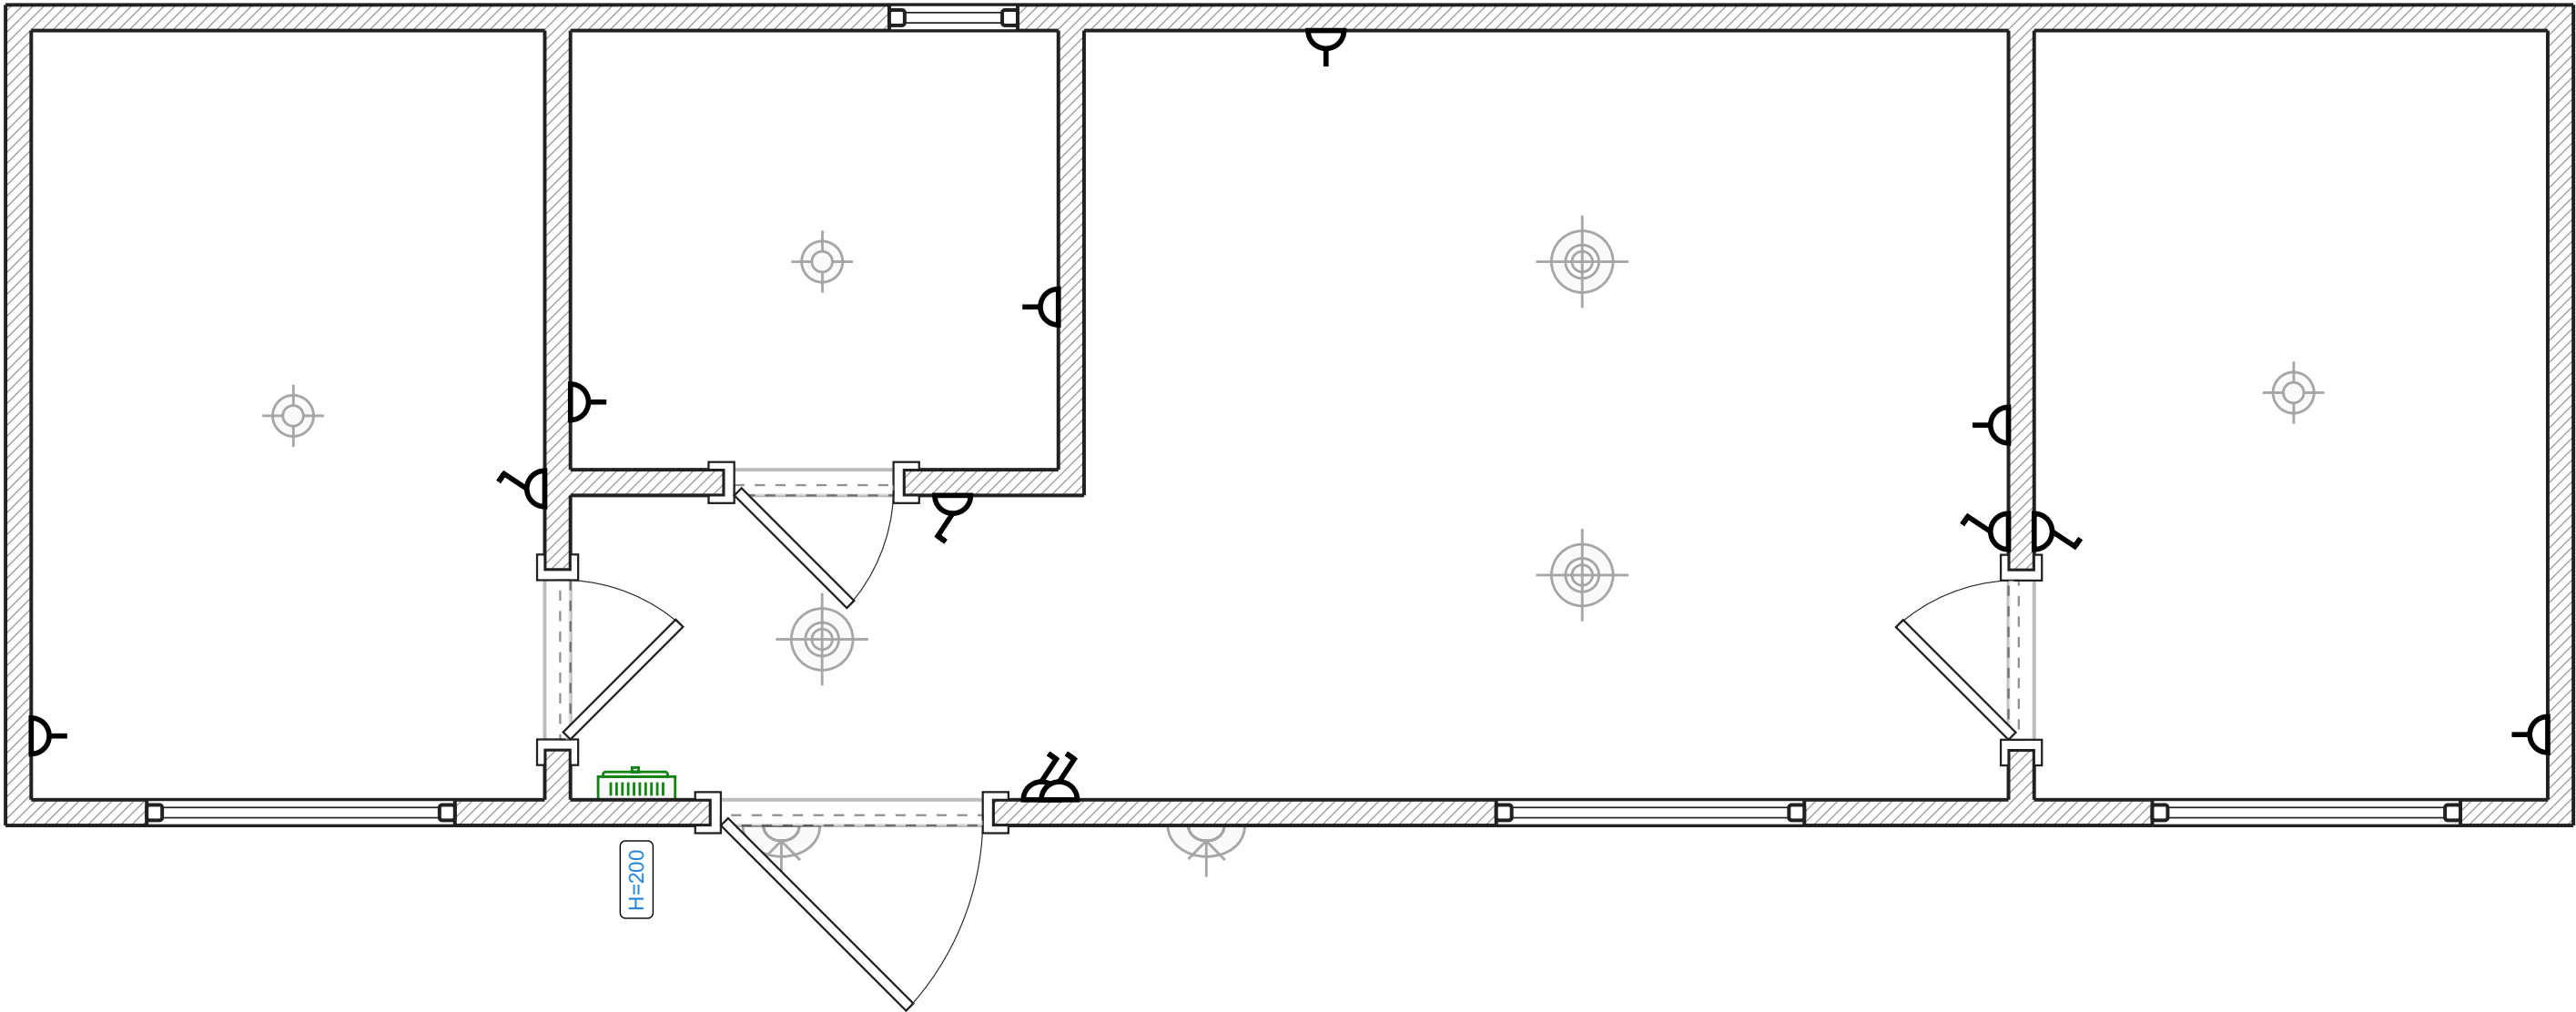


Legende:
 Schalttafel angelegt

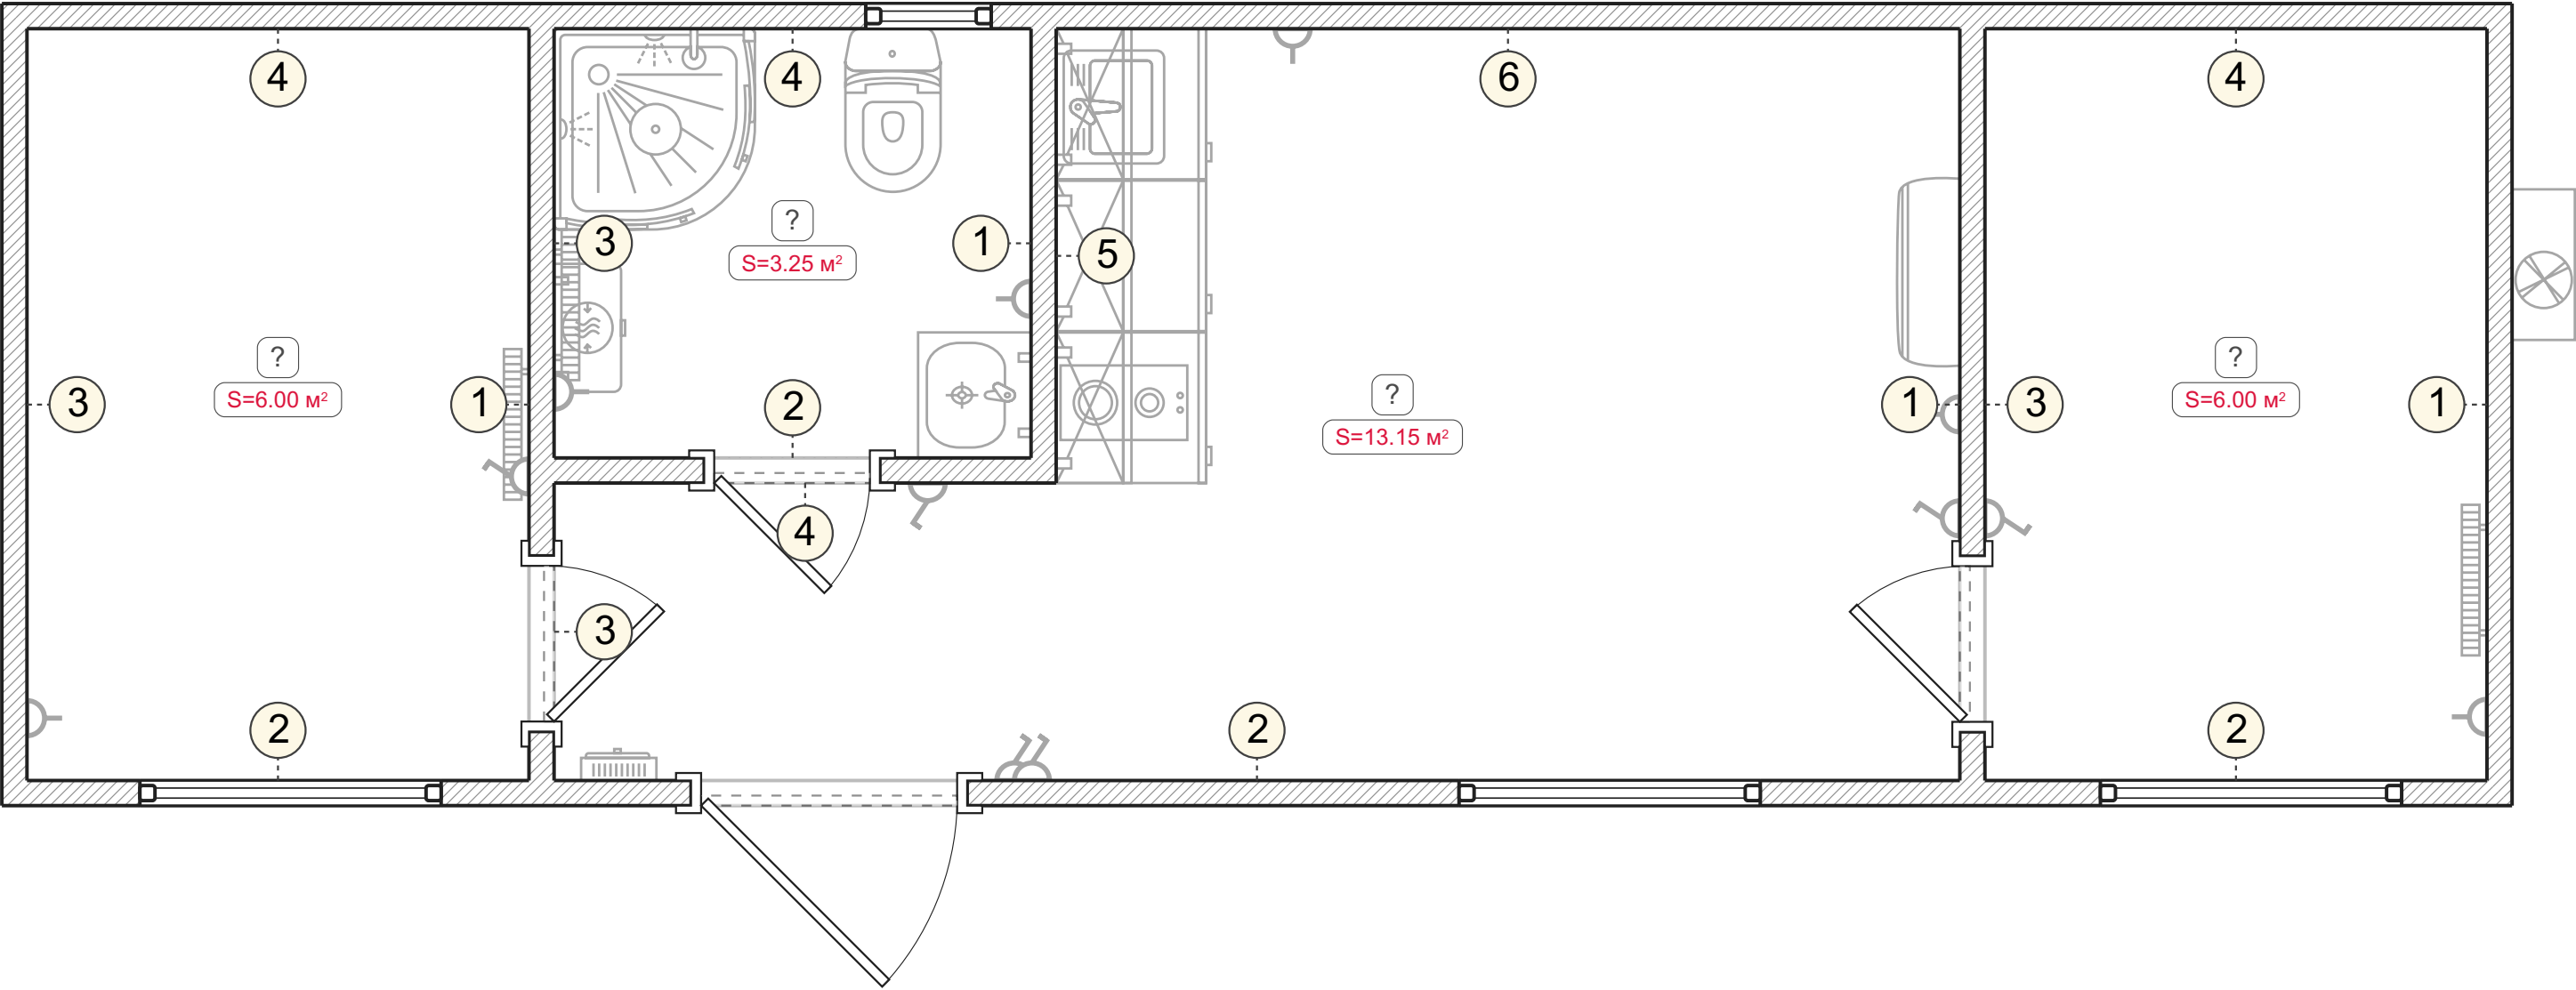


Wandansichten. Unbenannter Raum (1-6)

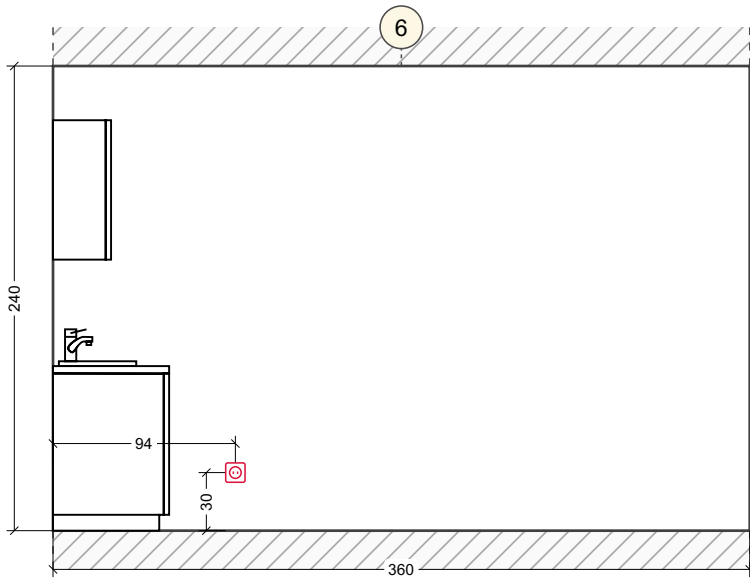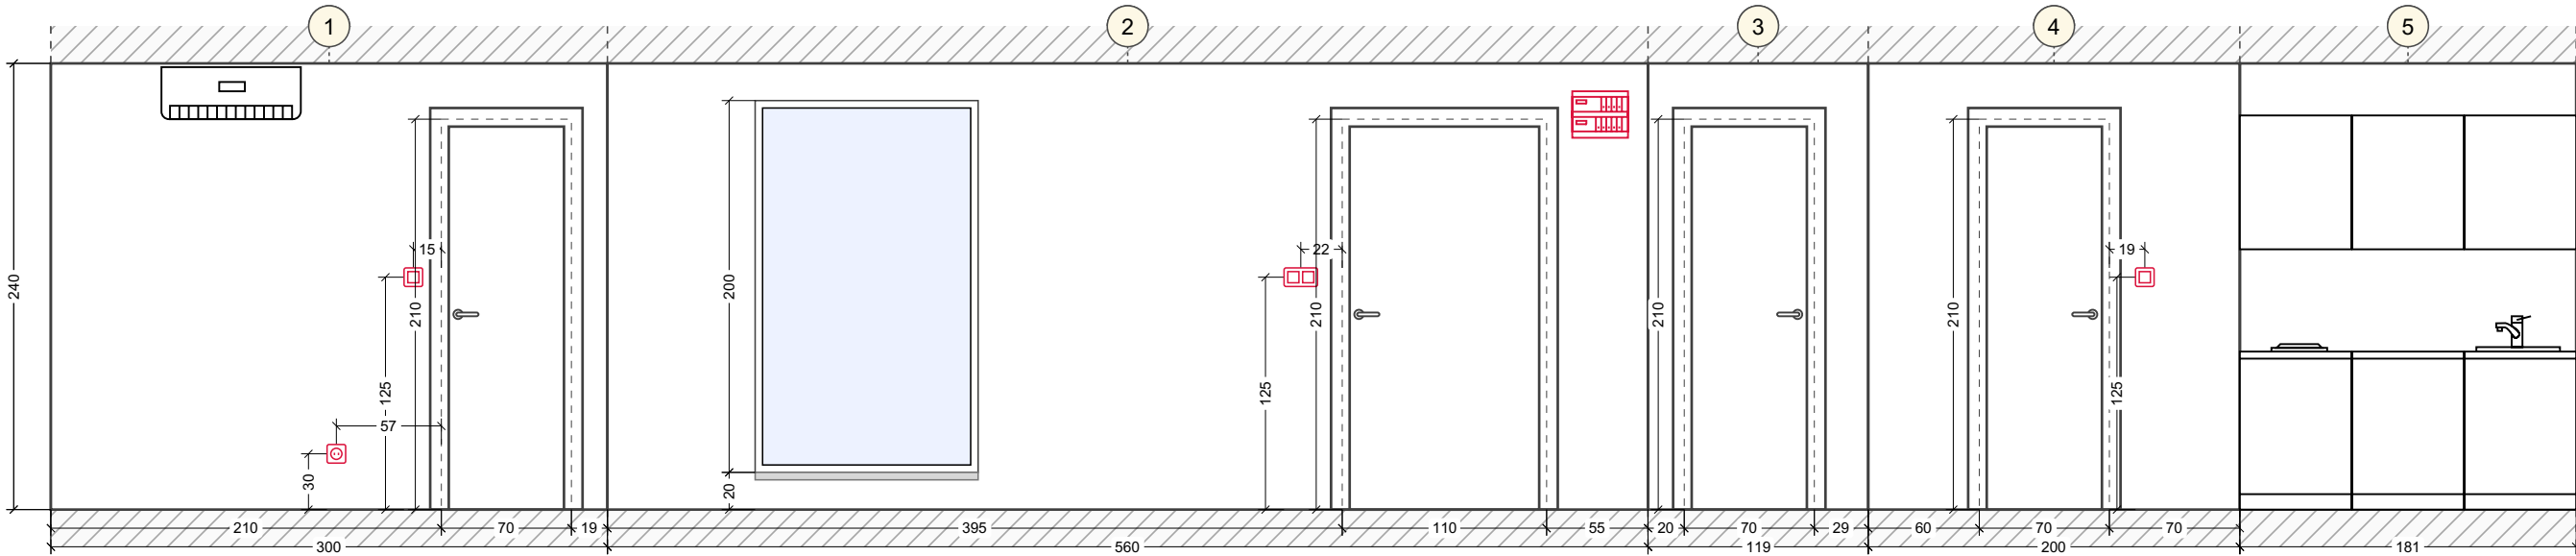

Wandansichten. Unbenannter Raum (1-4)

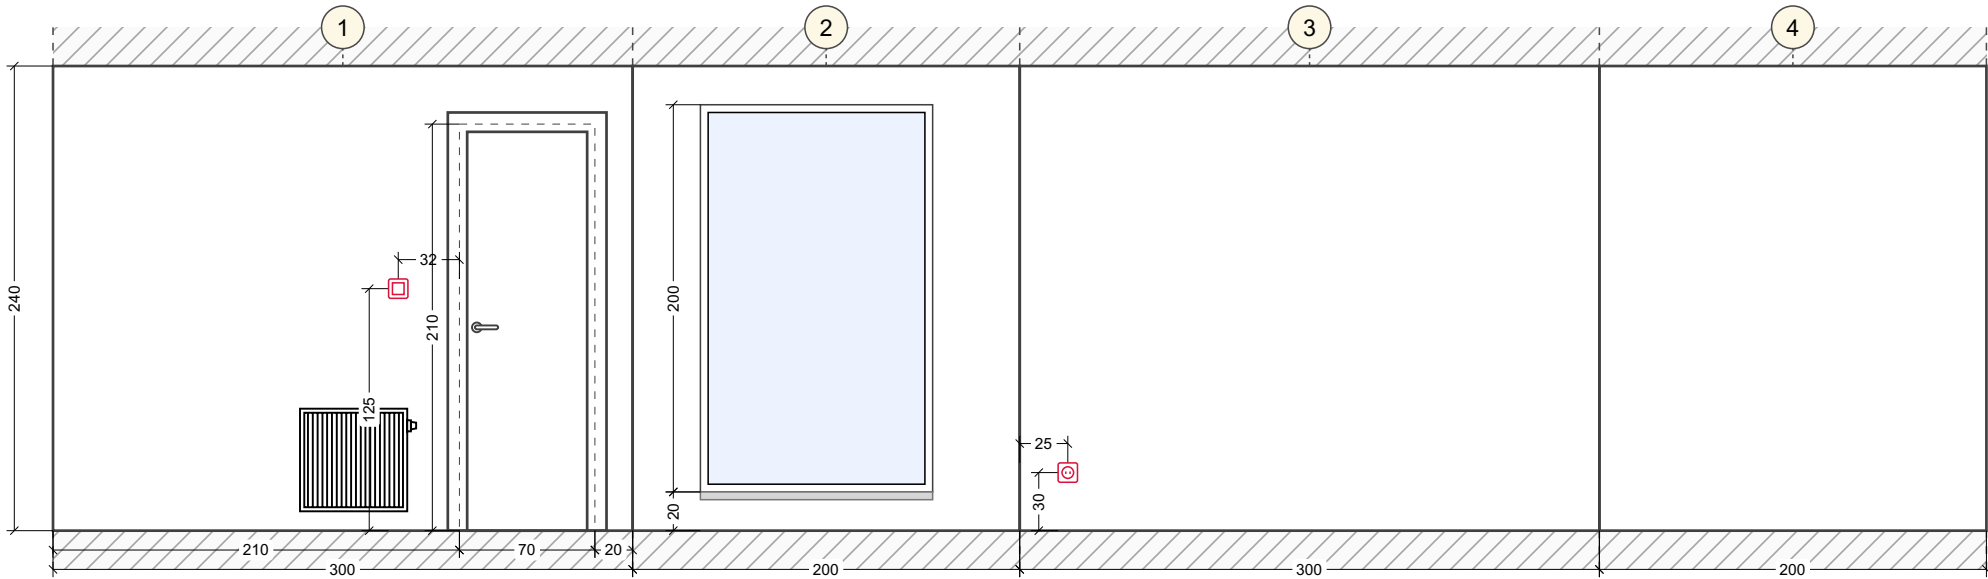

Wandansichten. Unbenannter Raum (1-4)

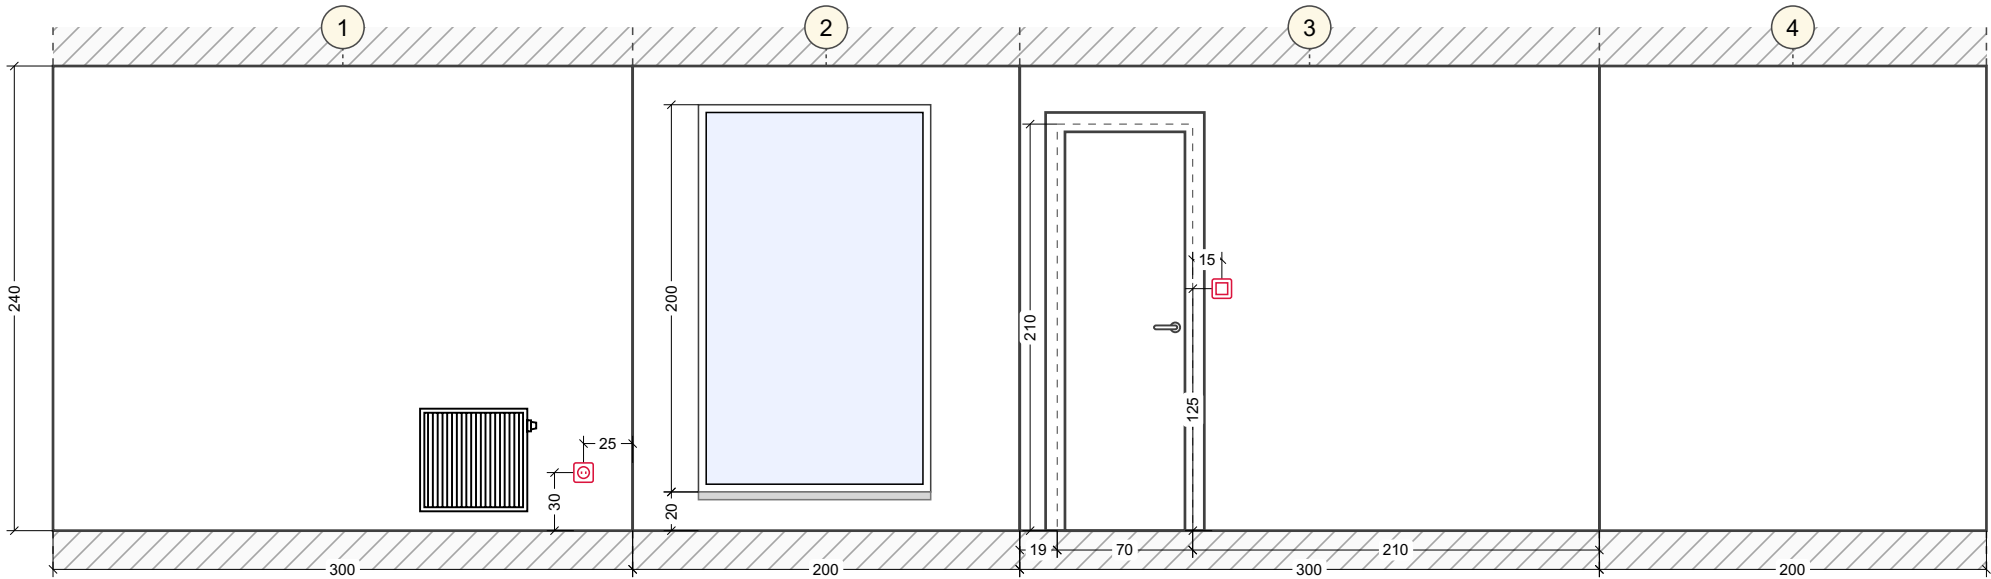

Wandansichten. Unbenannter Raum (1-4)

