




Ausgangsplan

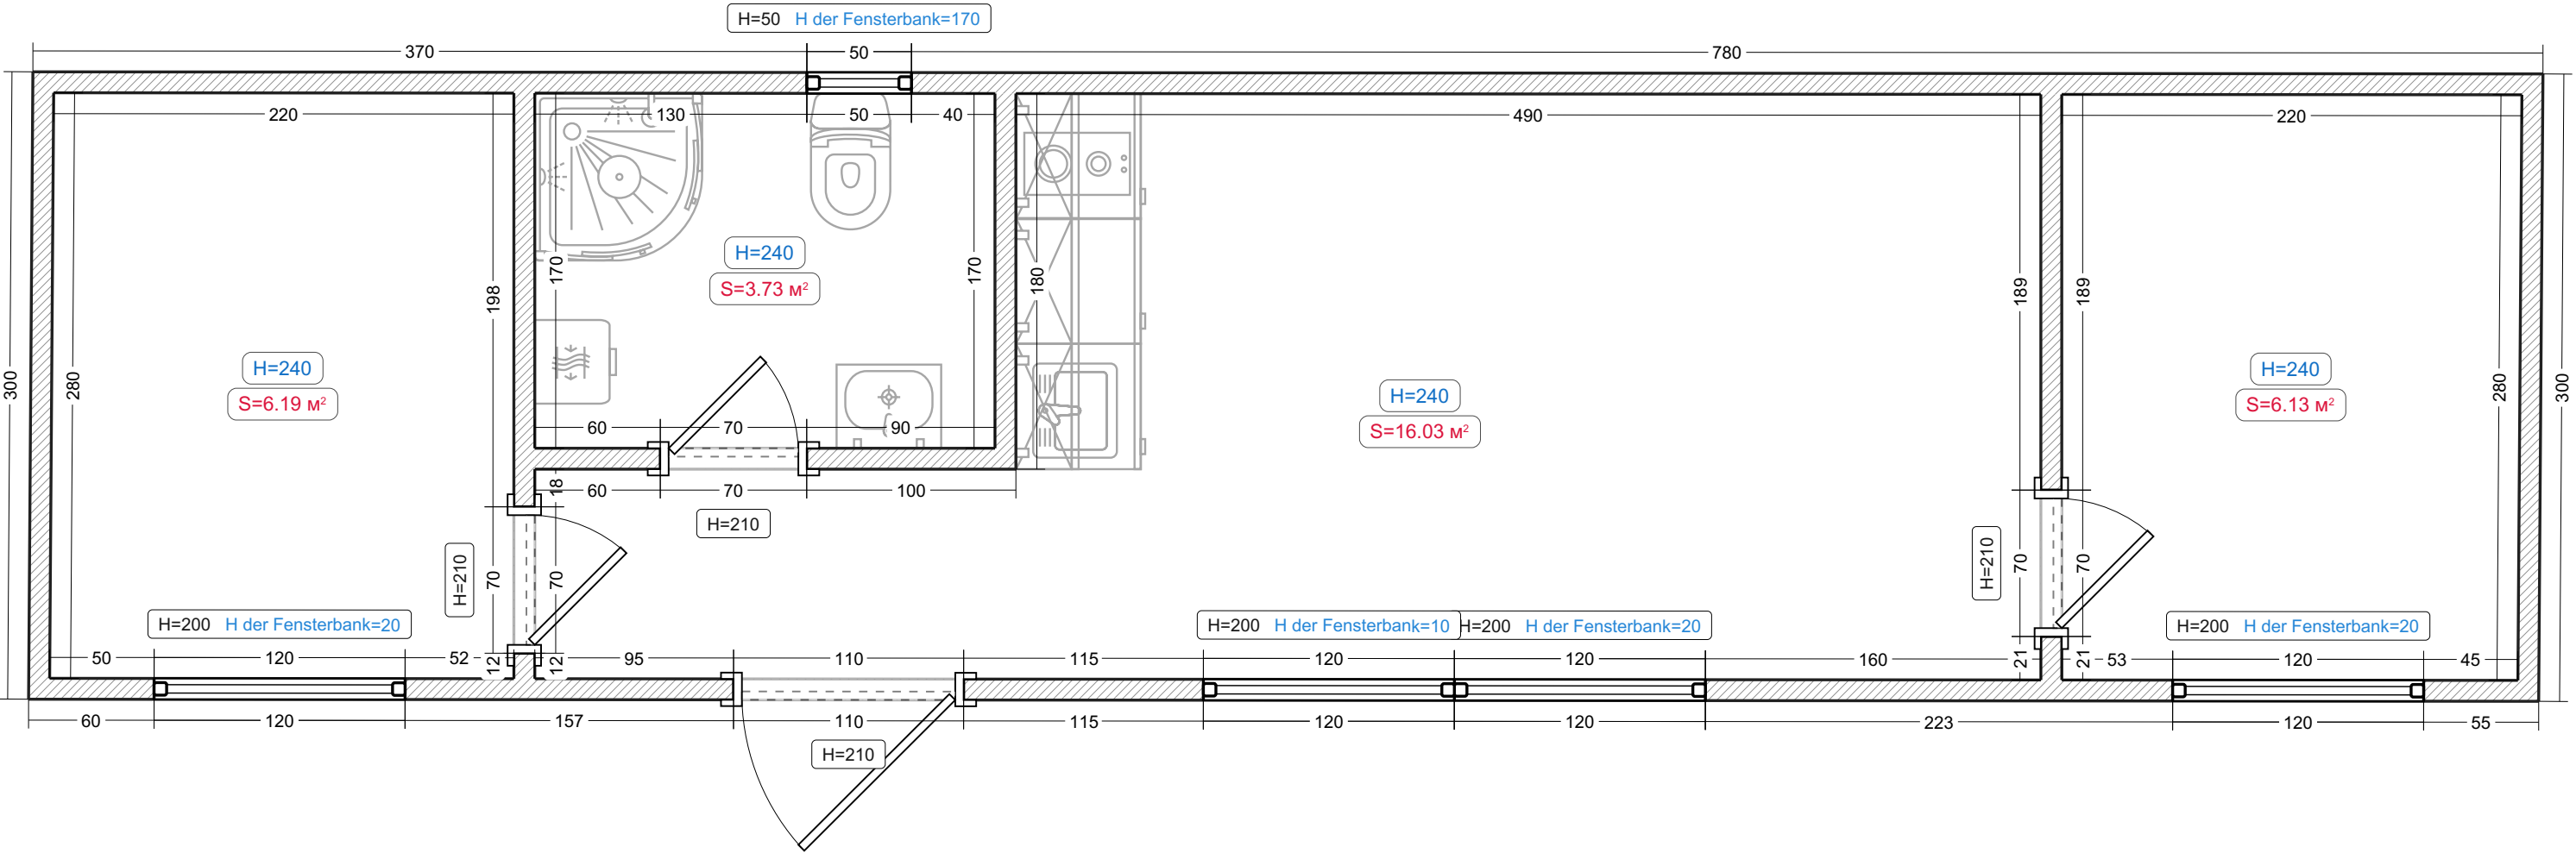


Legende:


Bestehende Mauer

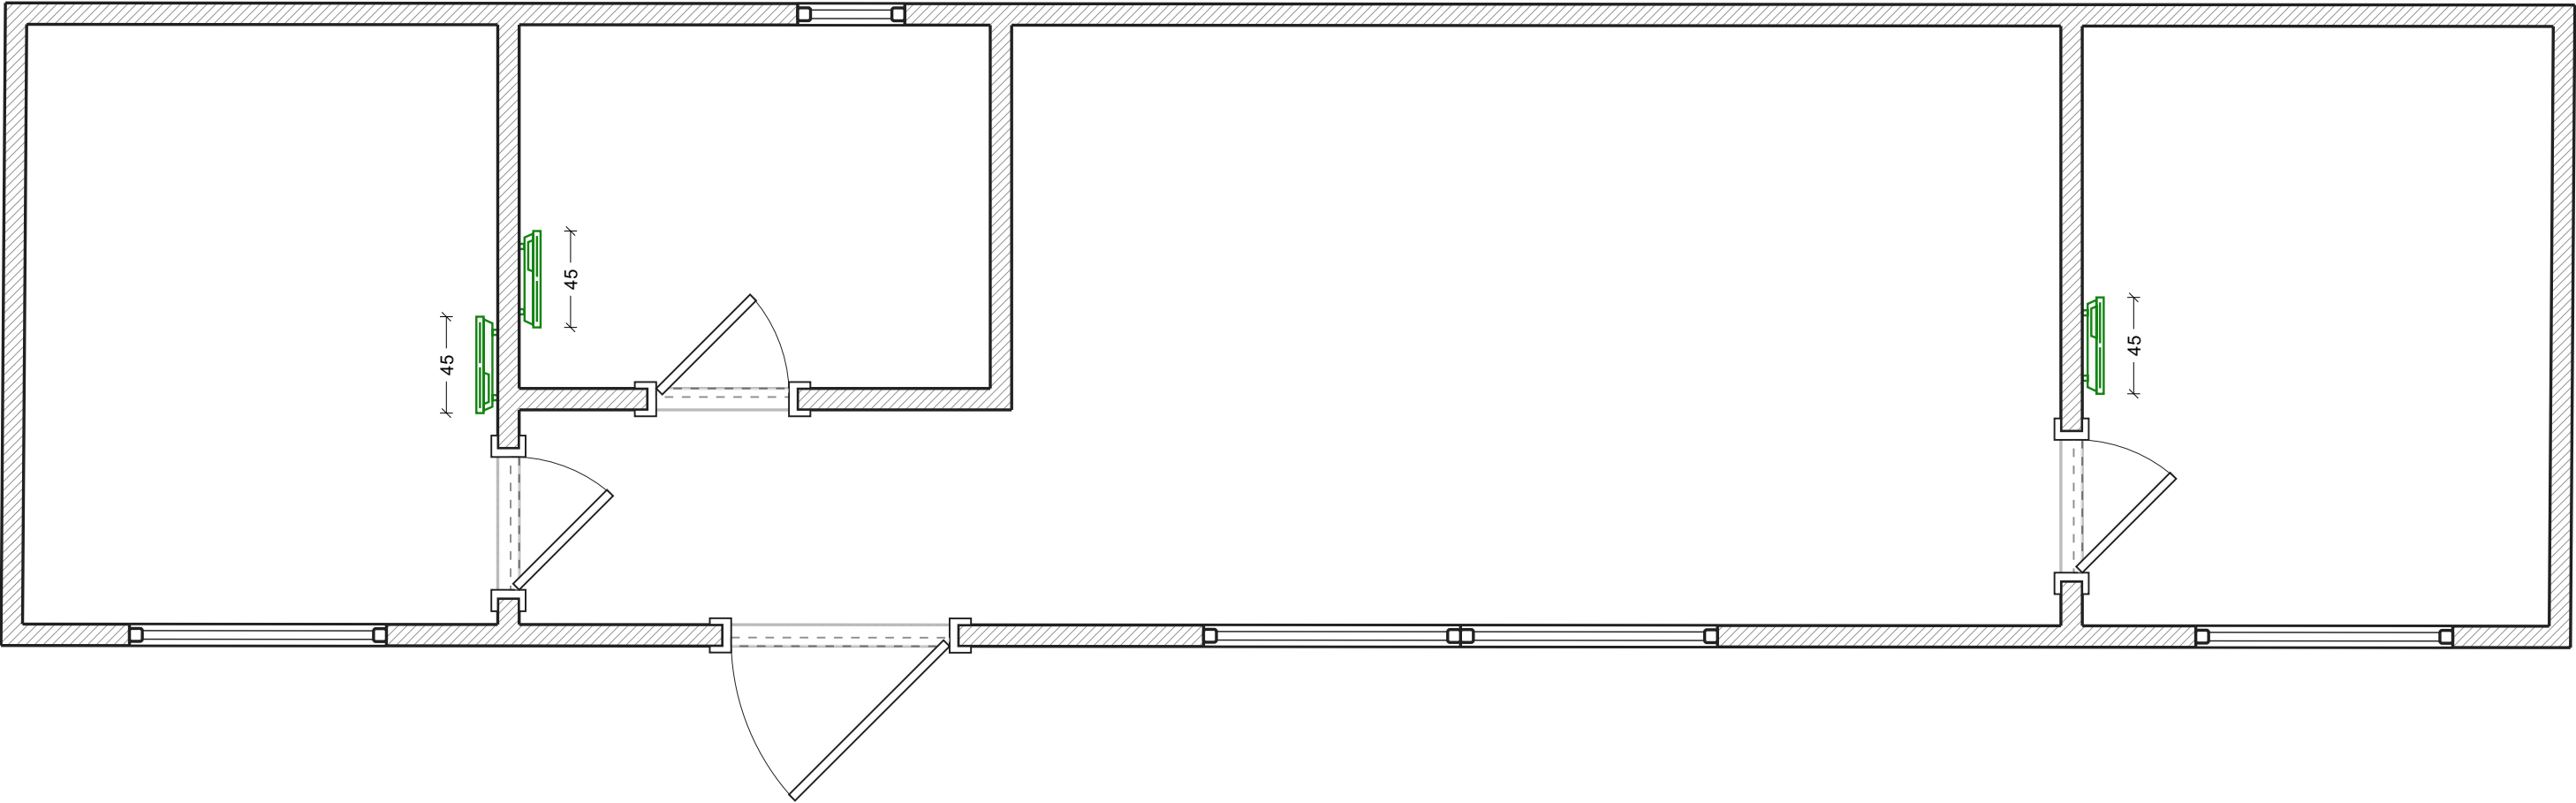

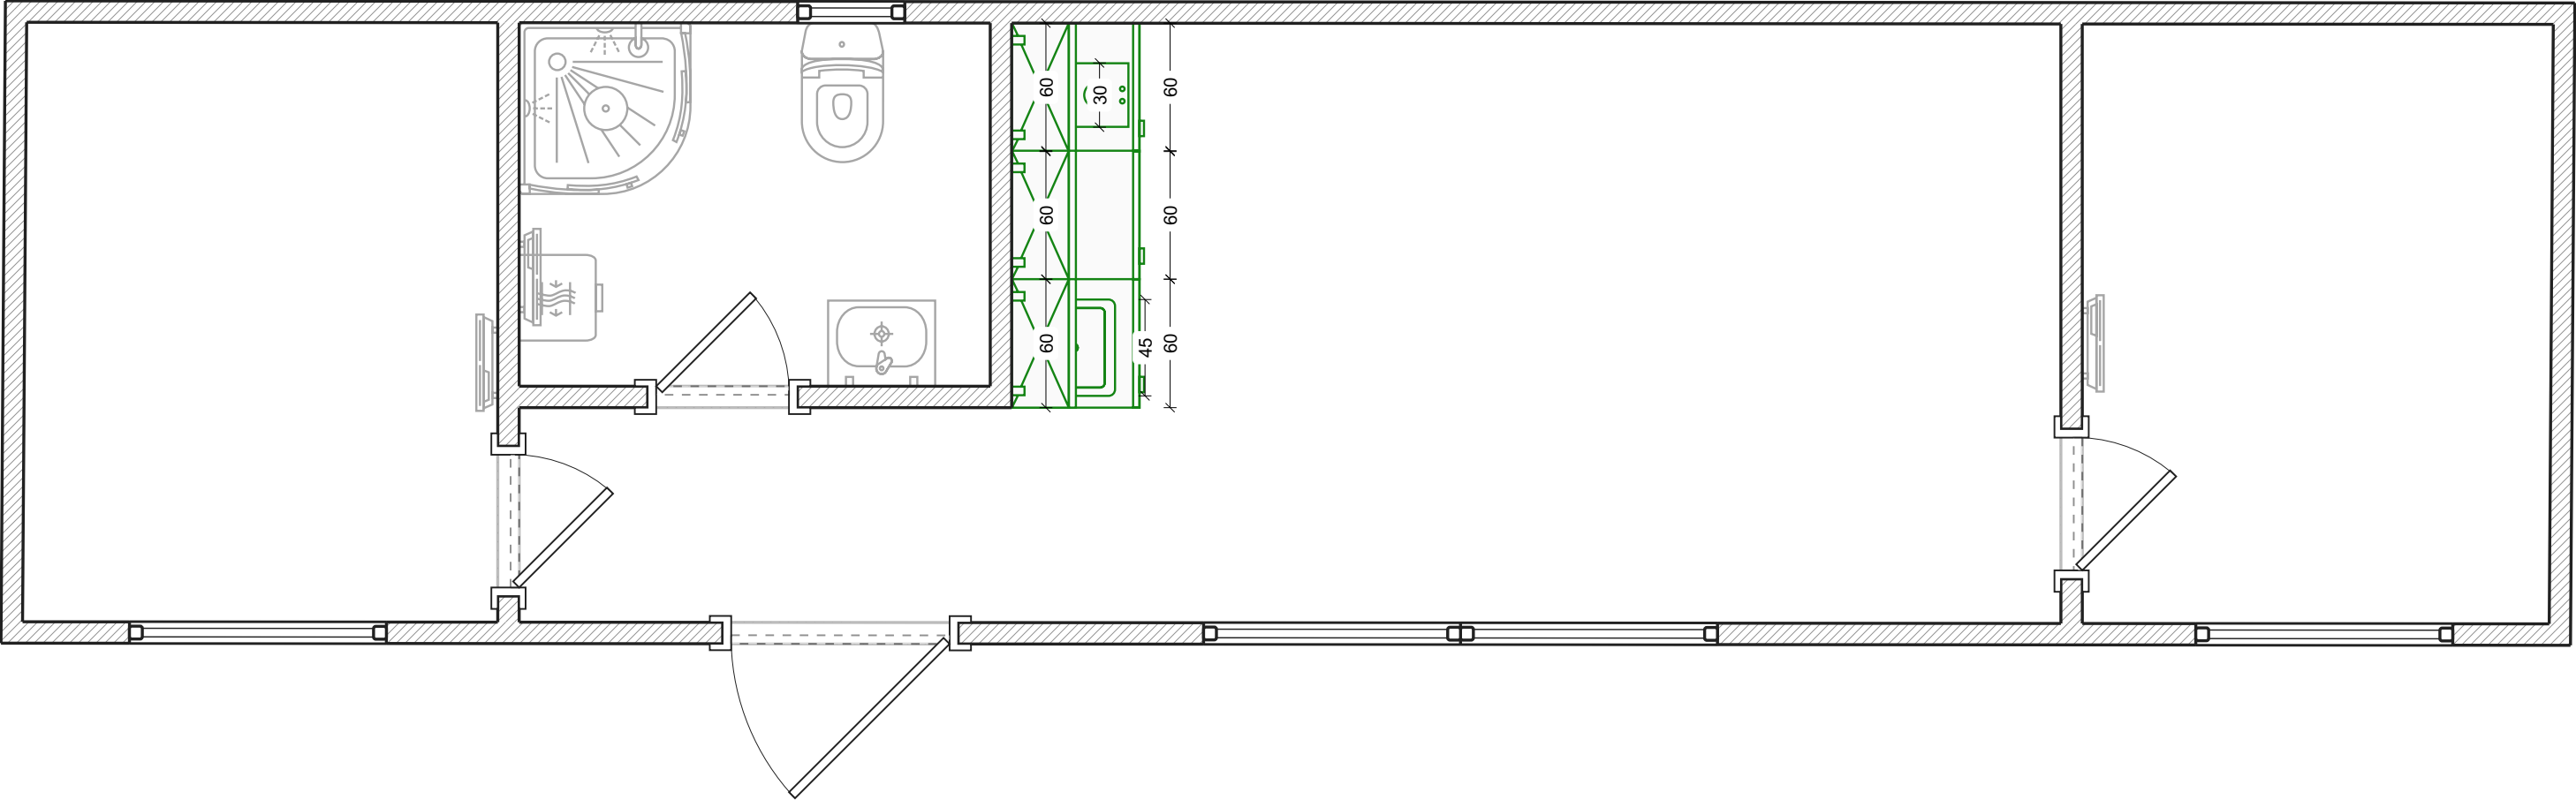

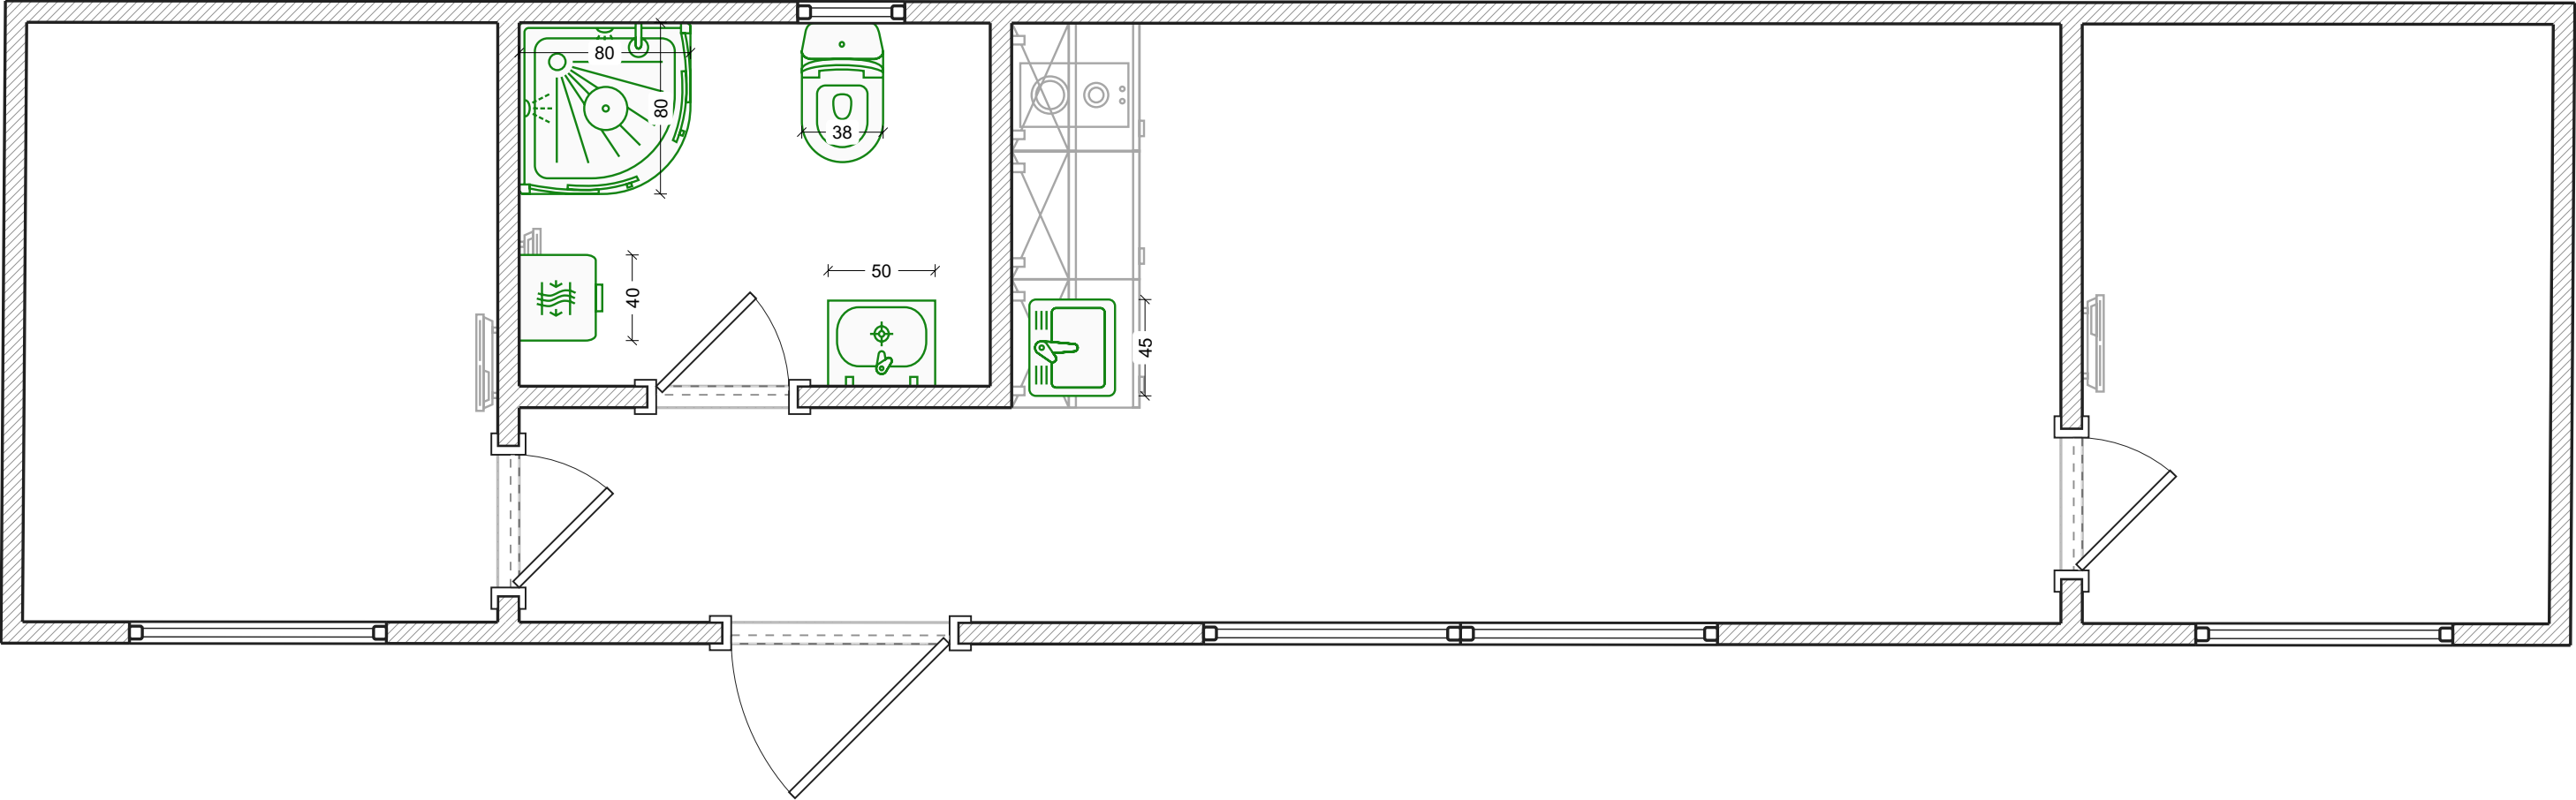


Steckdosen

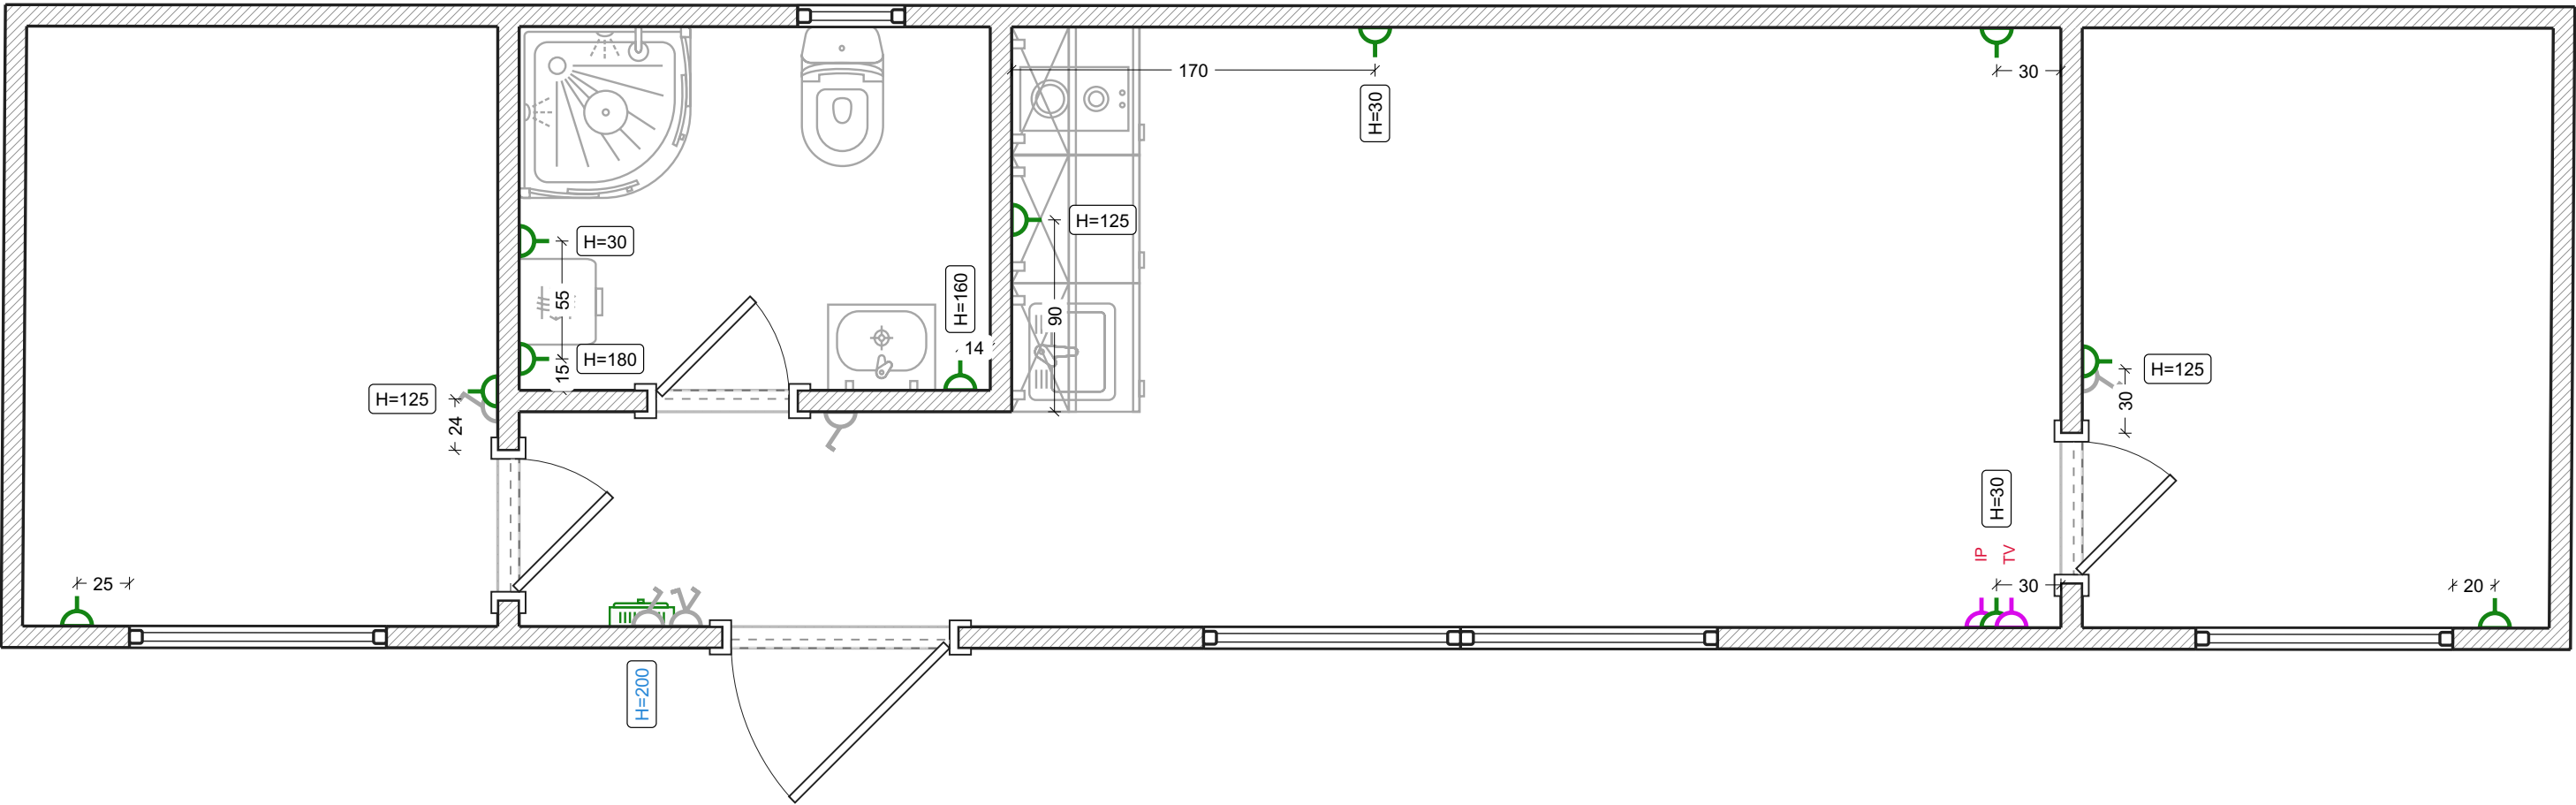


- Legende:
-  Standard steckdose
 -  Niederstromsteckdosen
 -  Schalttafel angelegt

Beleuchtung

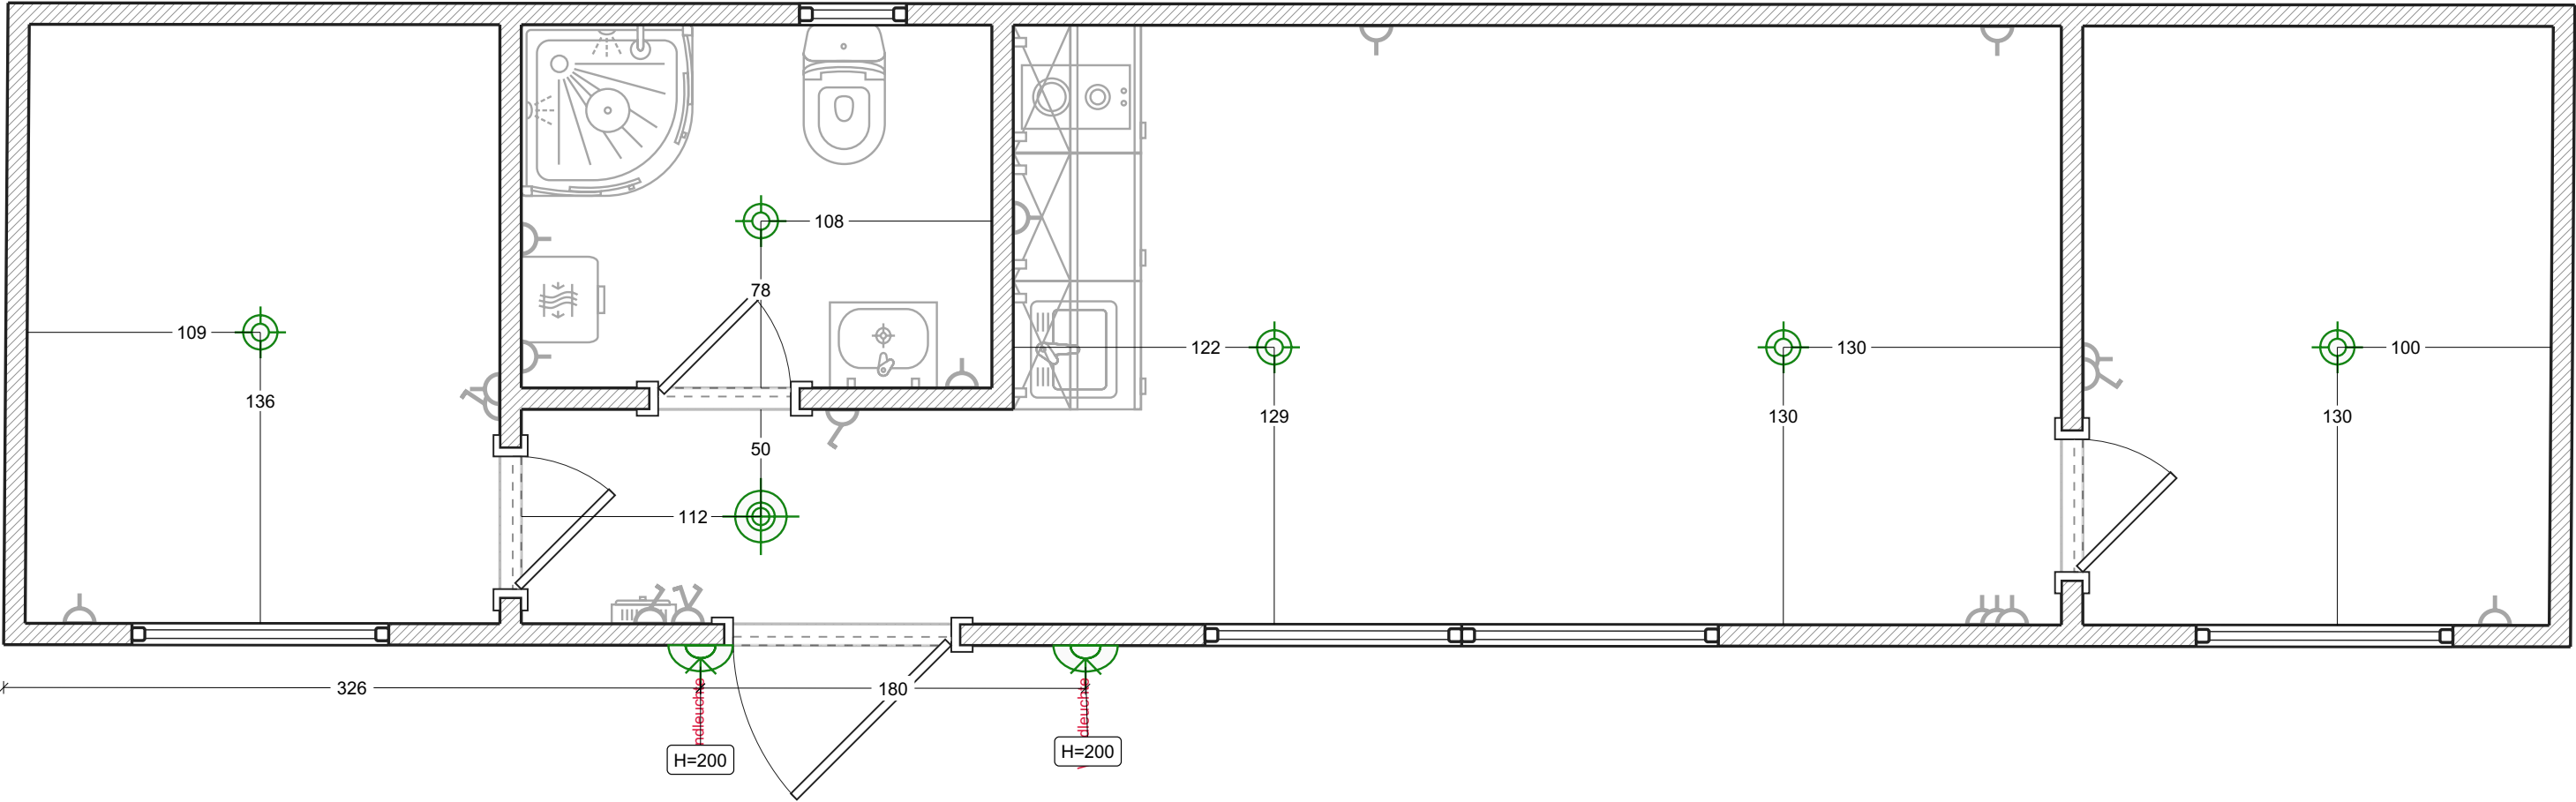


- Legende:
-  Wandleuchter
 -  Deckenkrone
 -  Oberflächenlampe

Schalter

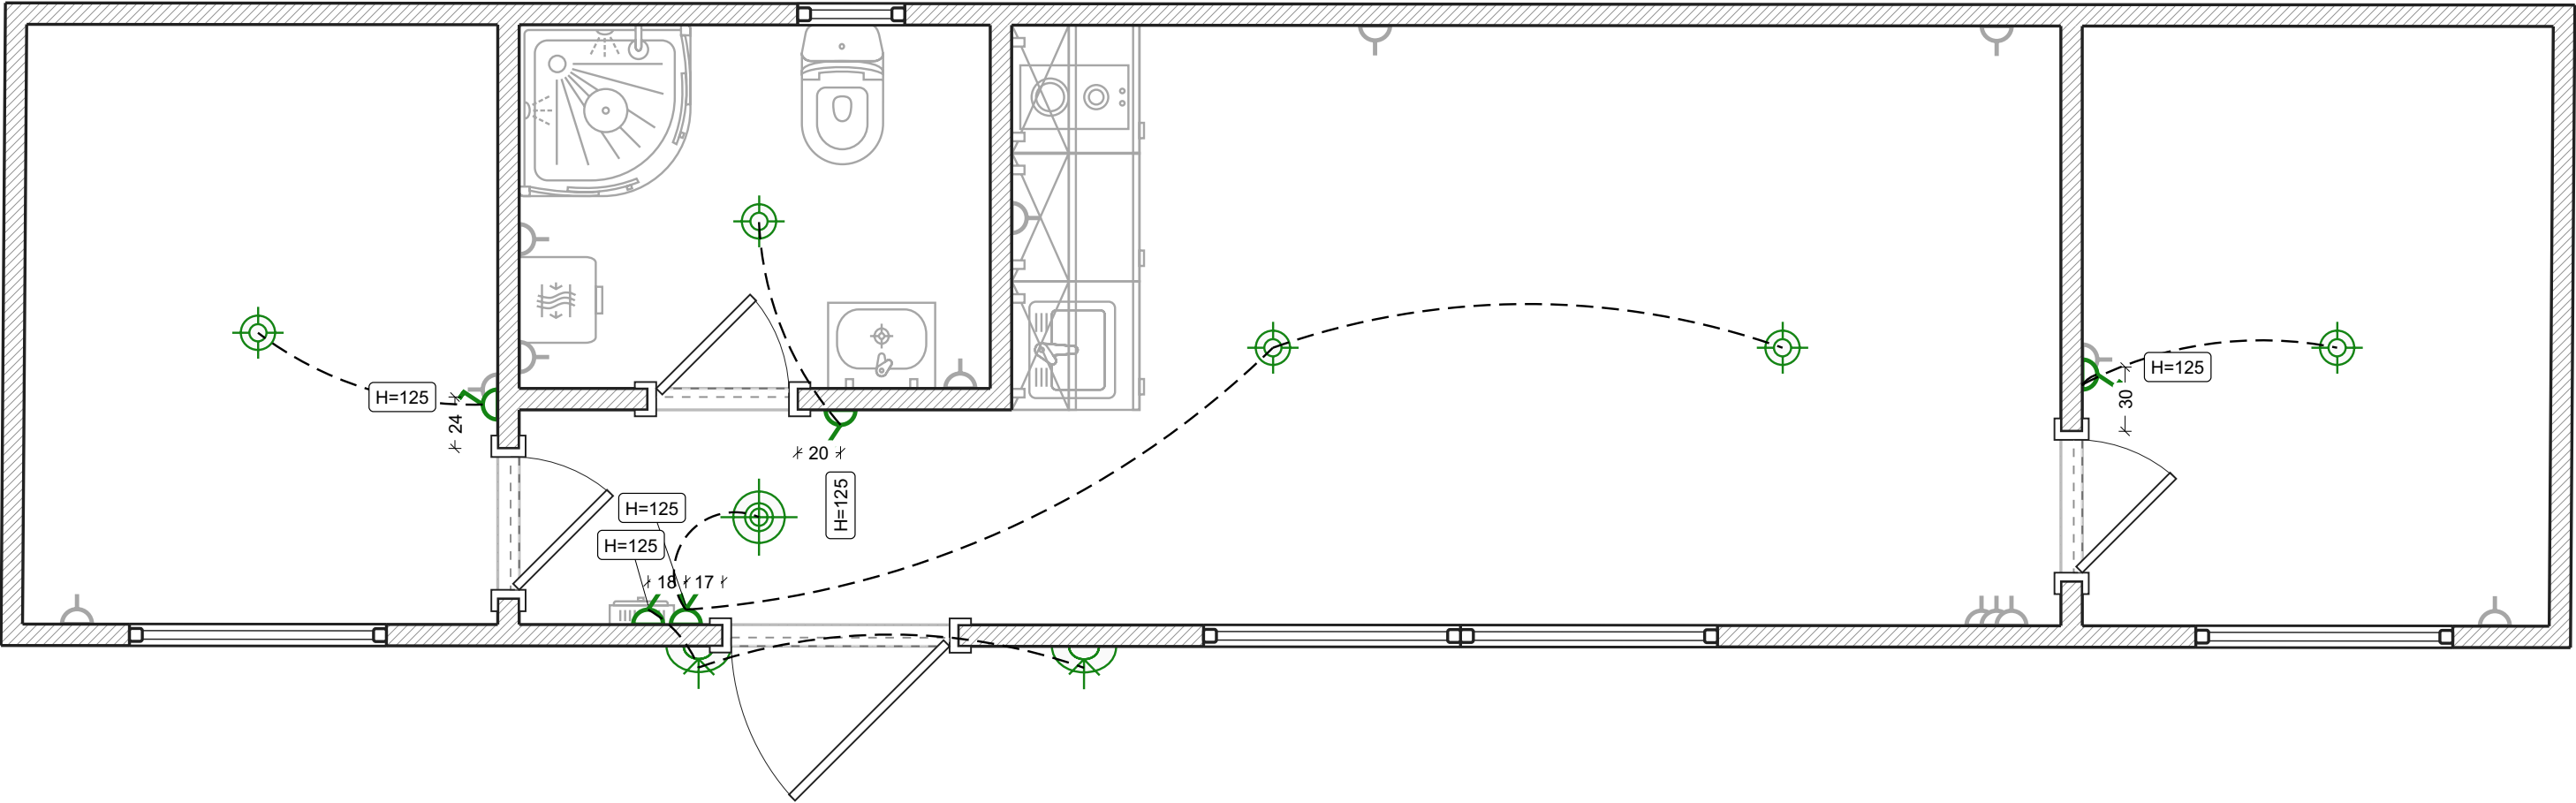


- Legende:
- 1-Tasten-Schalter
 - 2-Tasten-Schalter

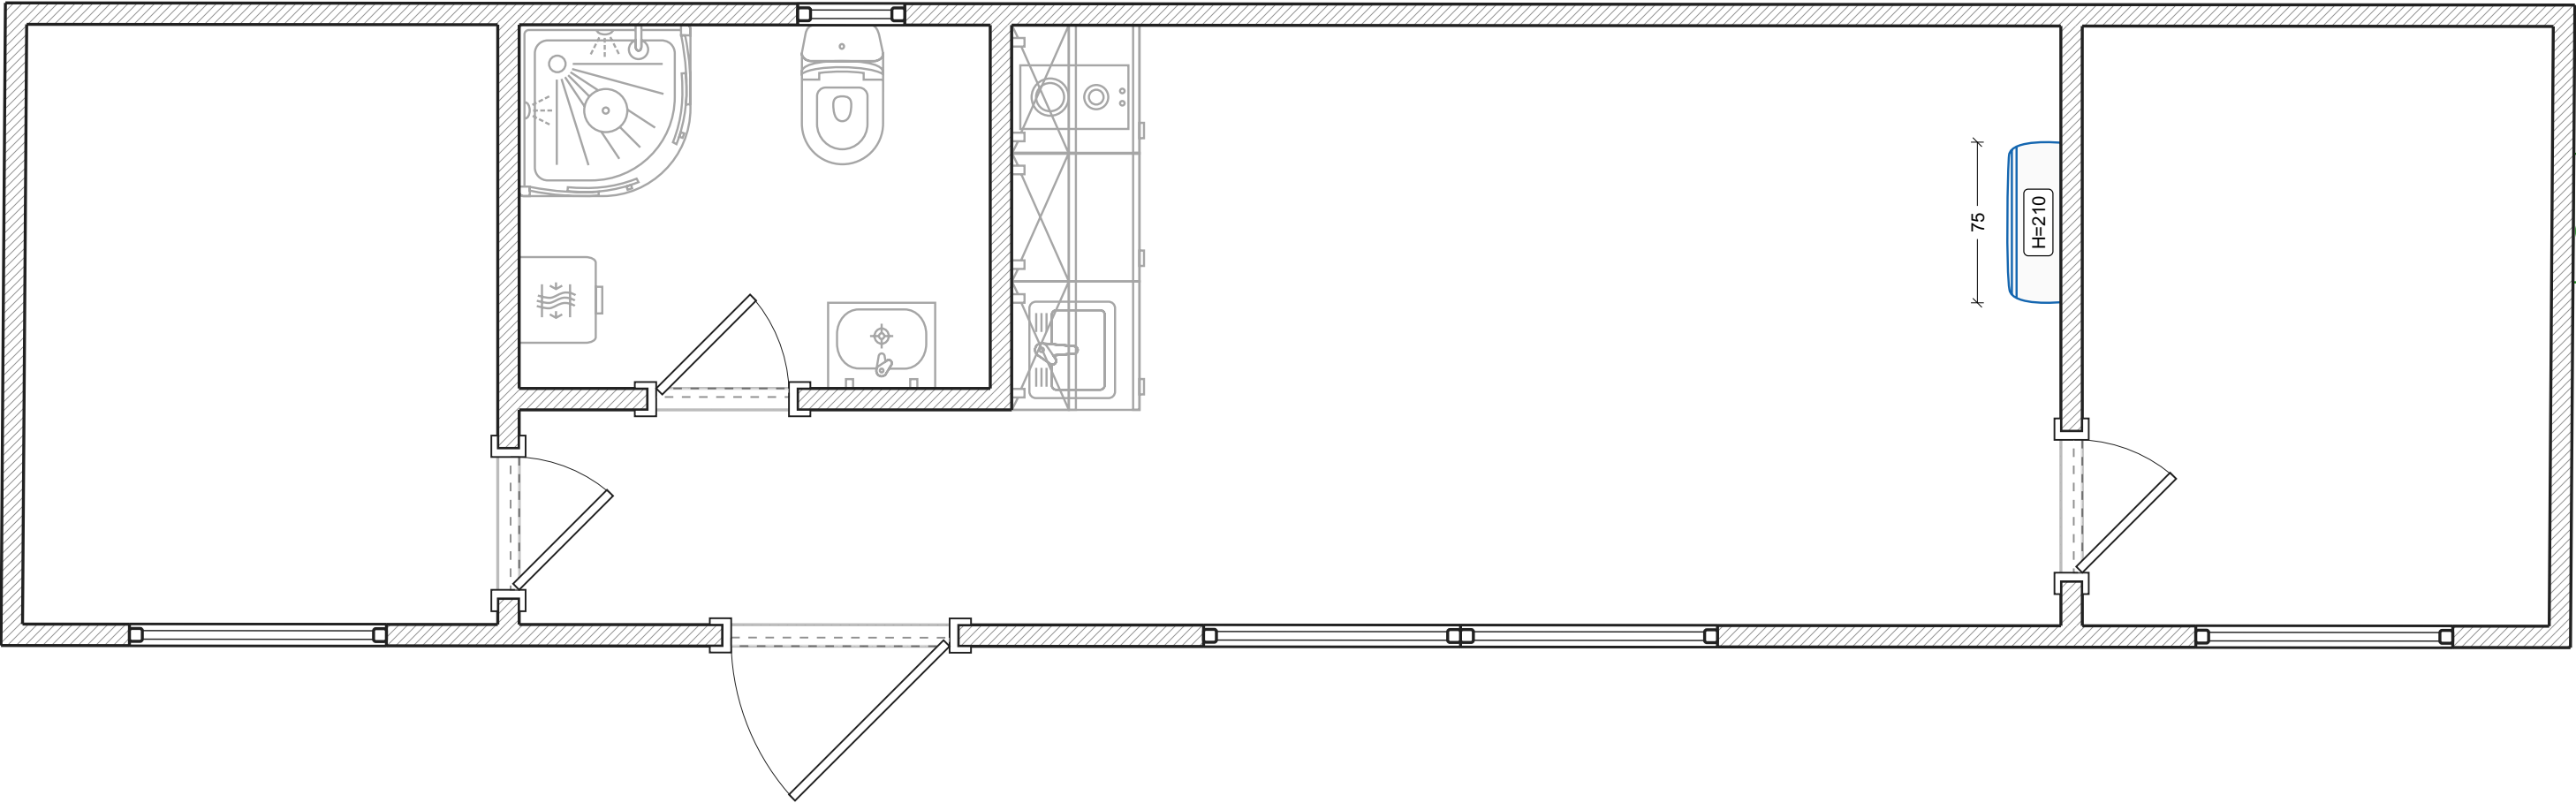

Legende:

-  Split-System-Außengerät
-  Split-System-Innenblock

Luftung

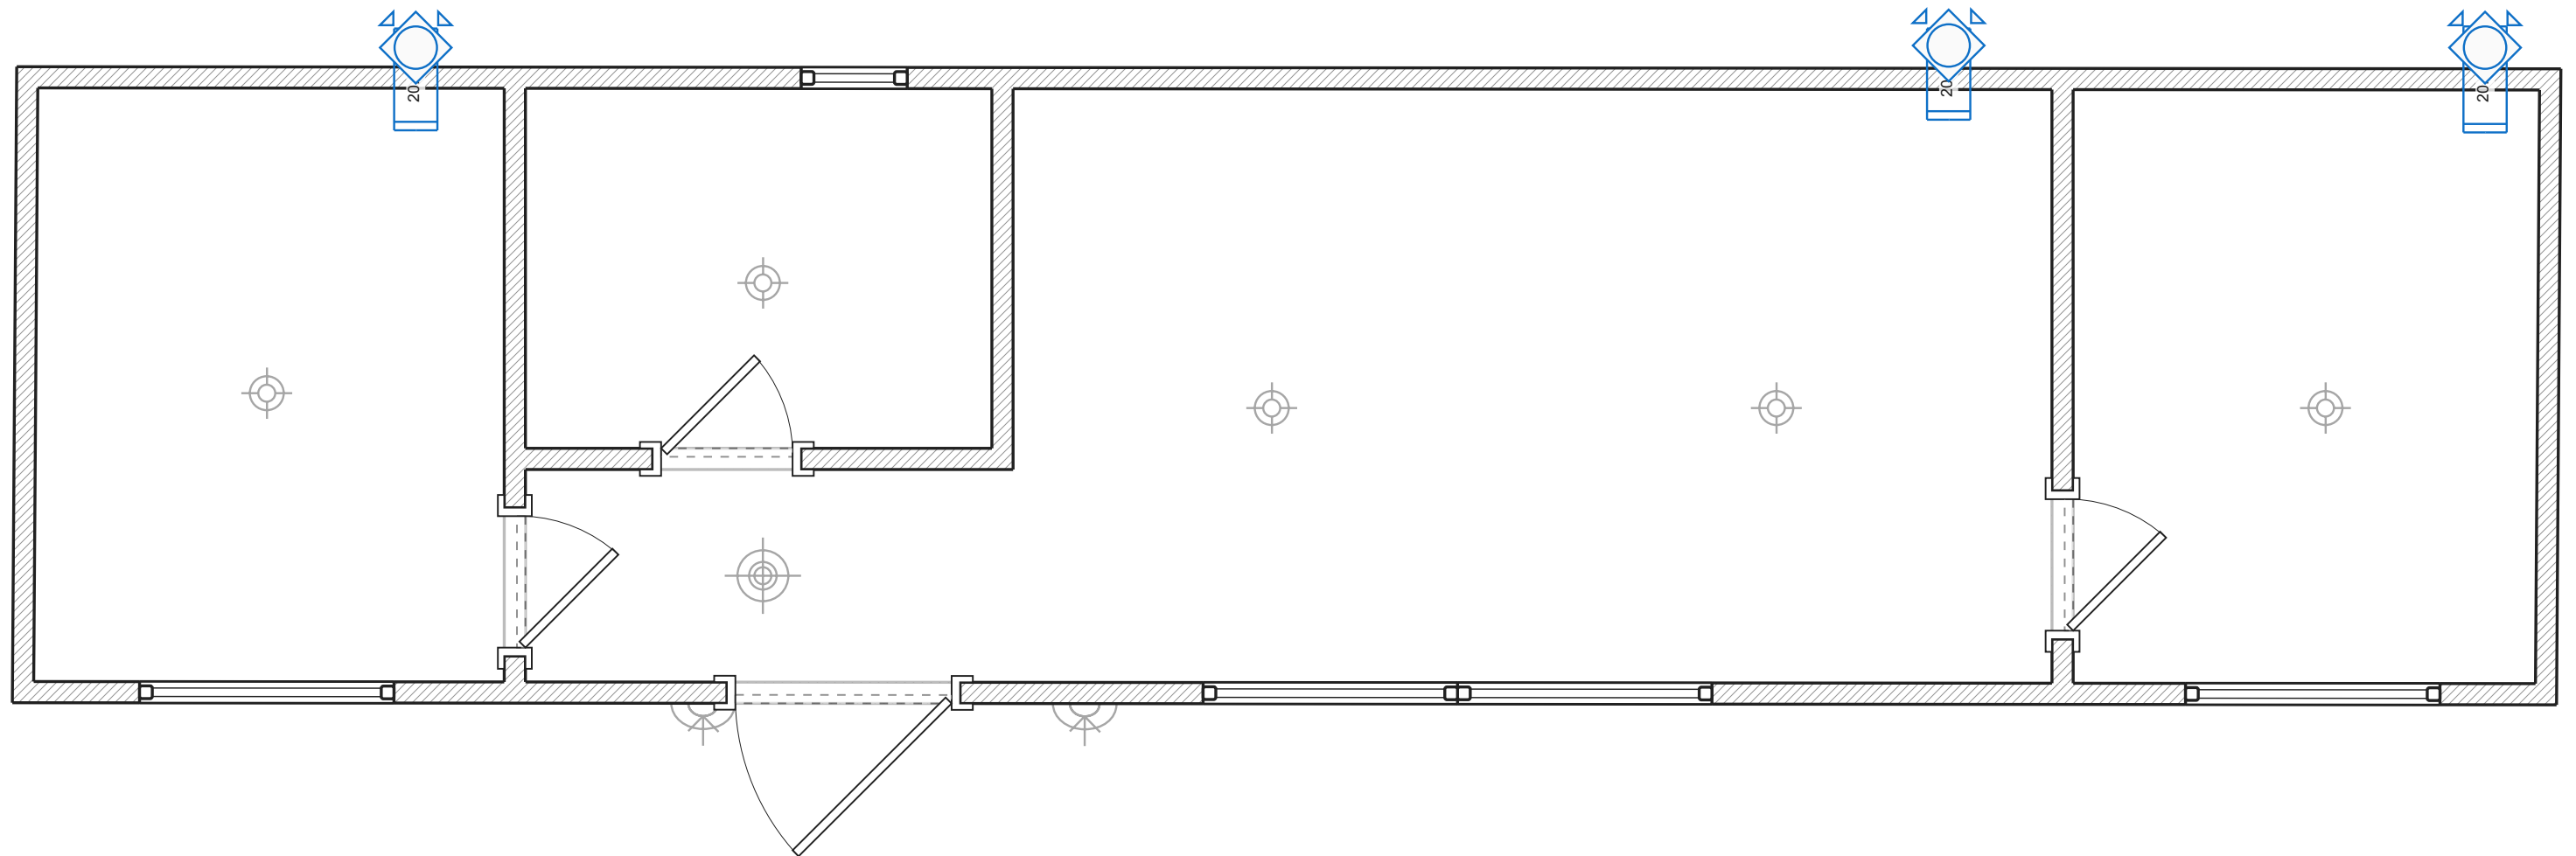


Legende:


 Abluftkanal

 Rundglitter



Verkabelung

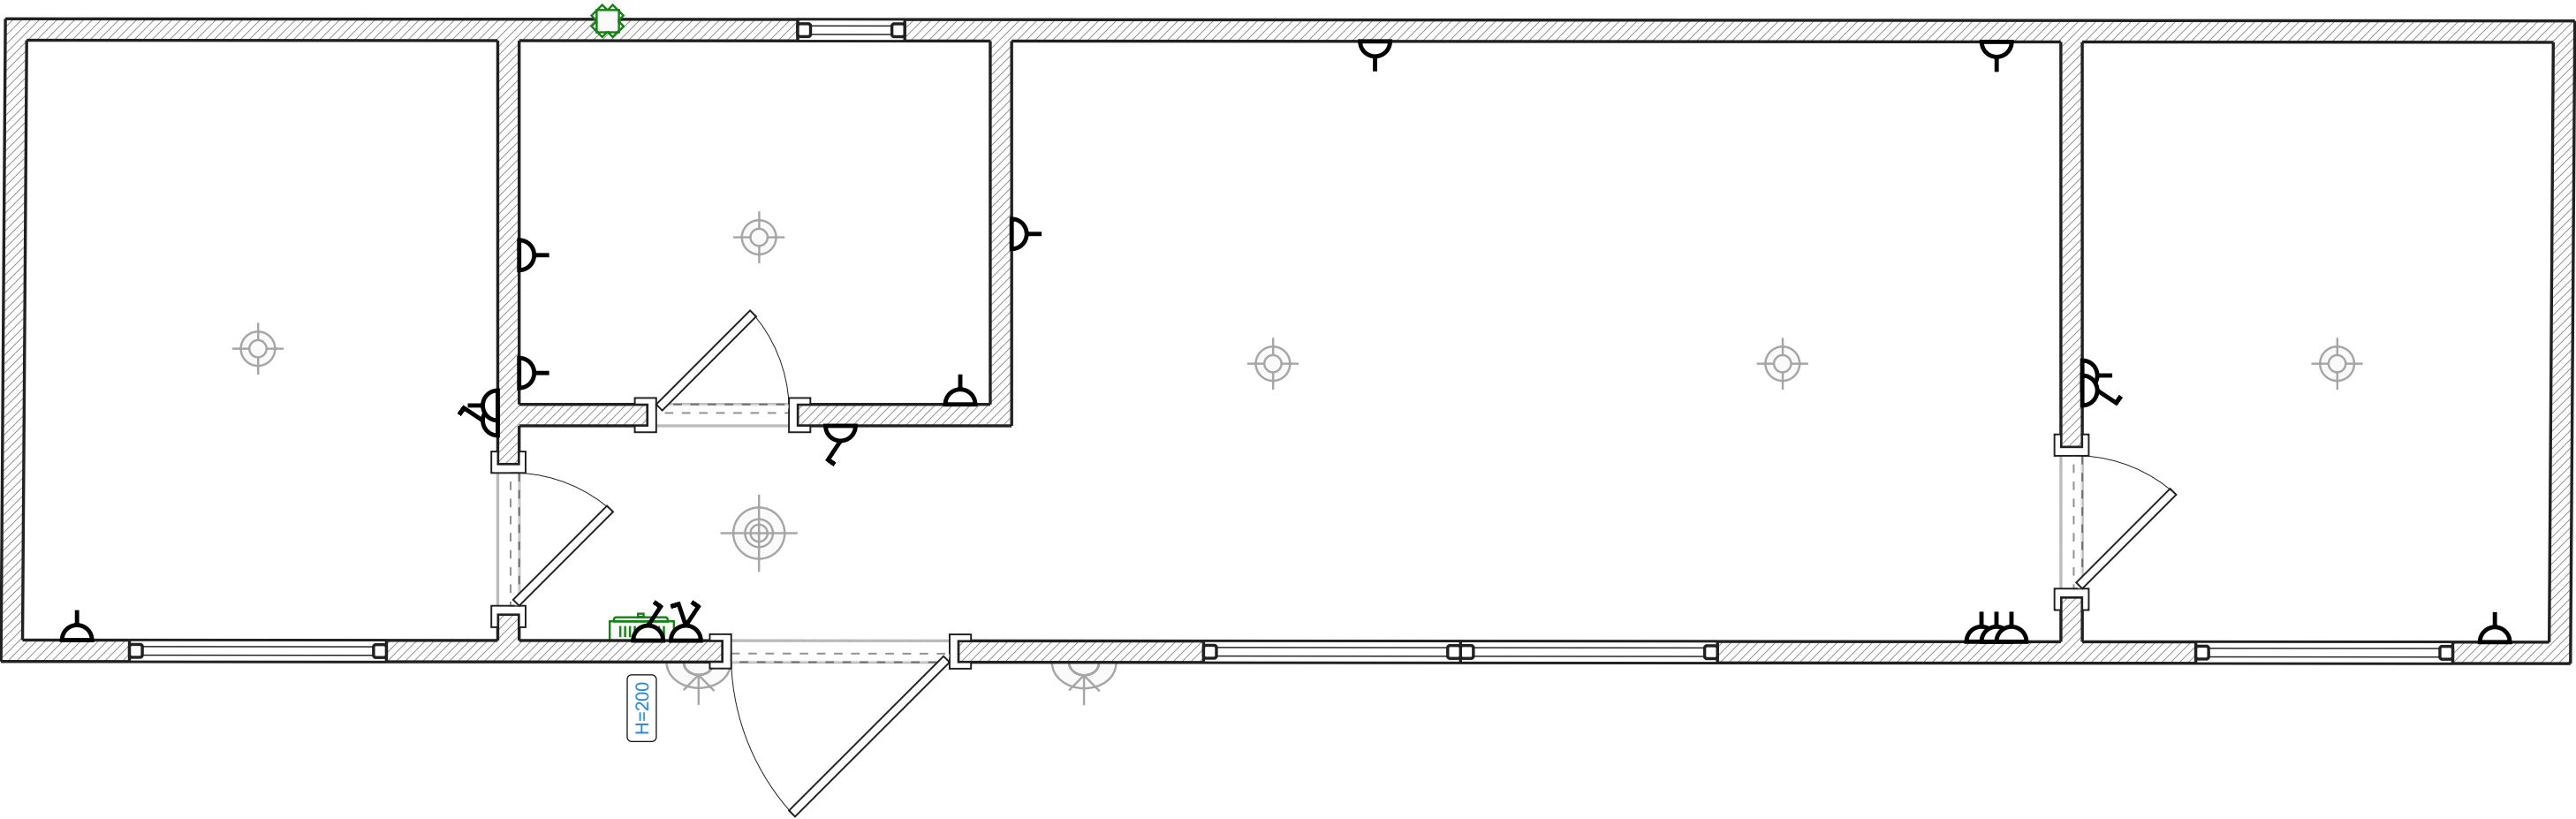


- Legende:
-  Schalttafel angelegt
 -  Verteilerkasten

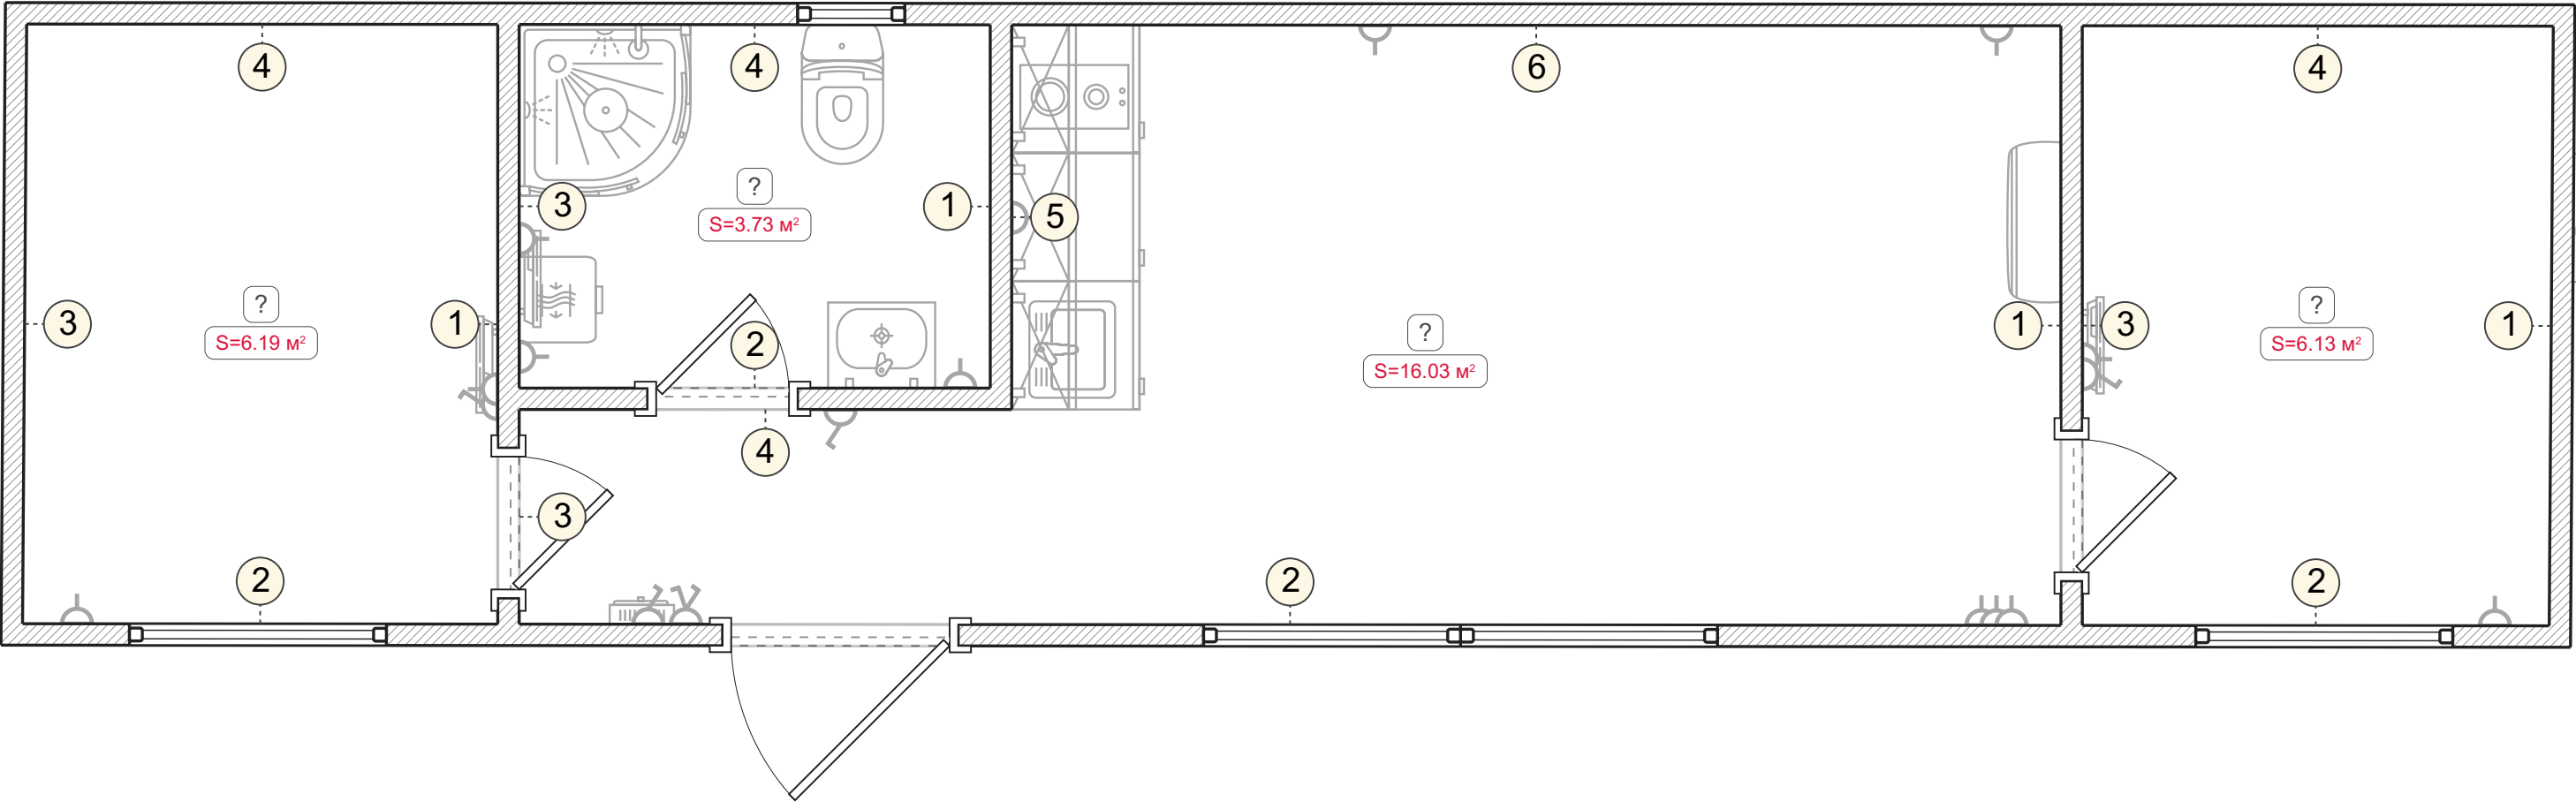


Wandansichten. Unbenannter Raum (1-6)

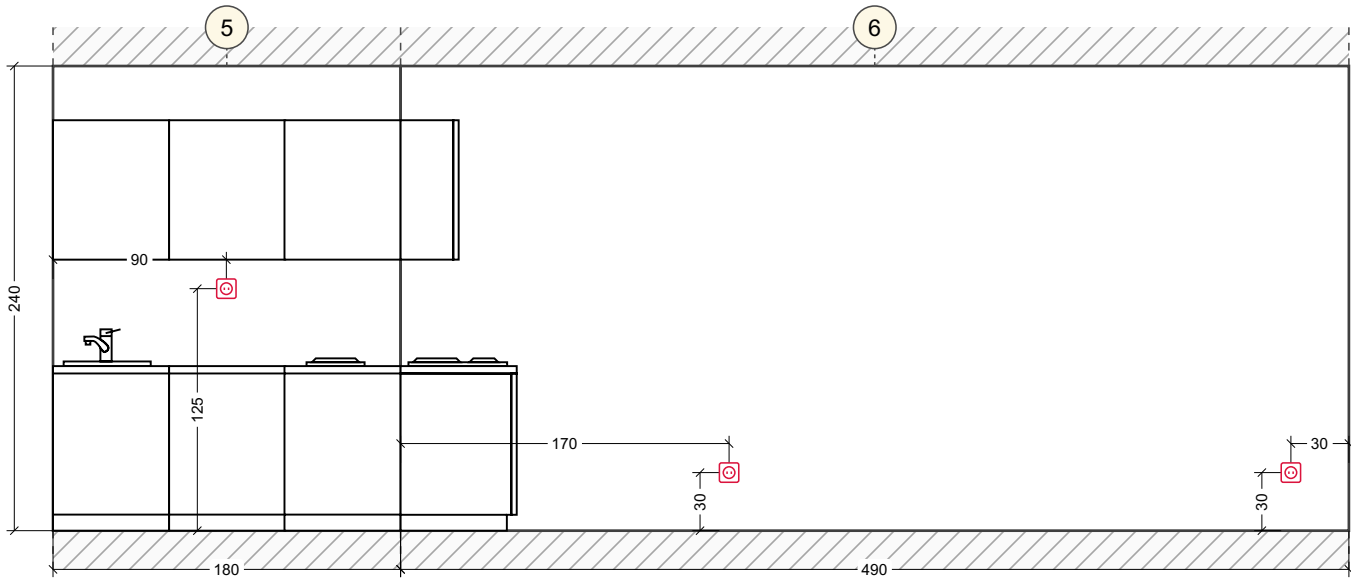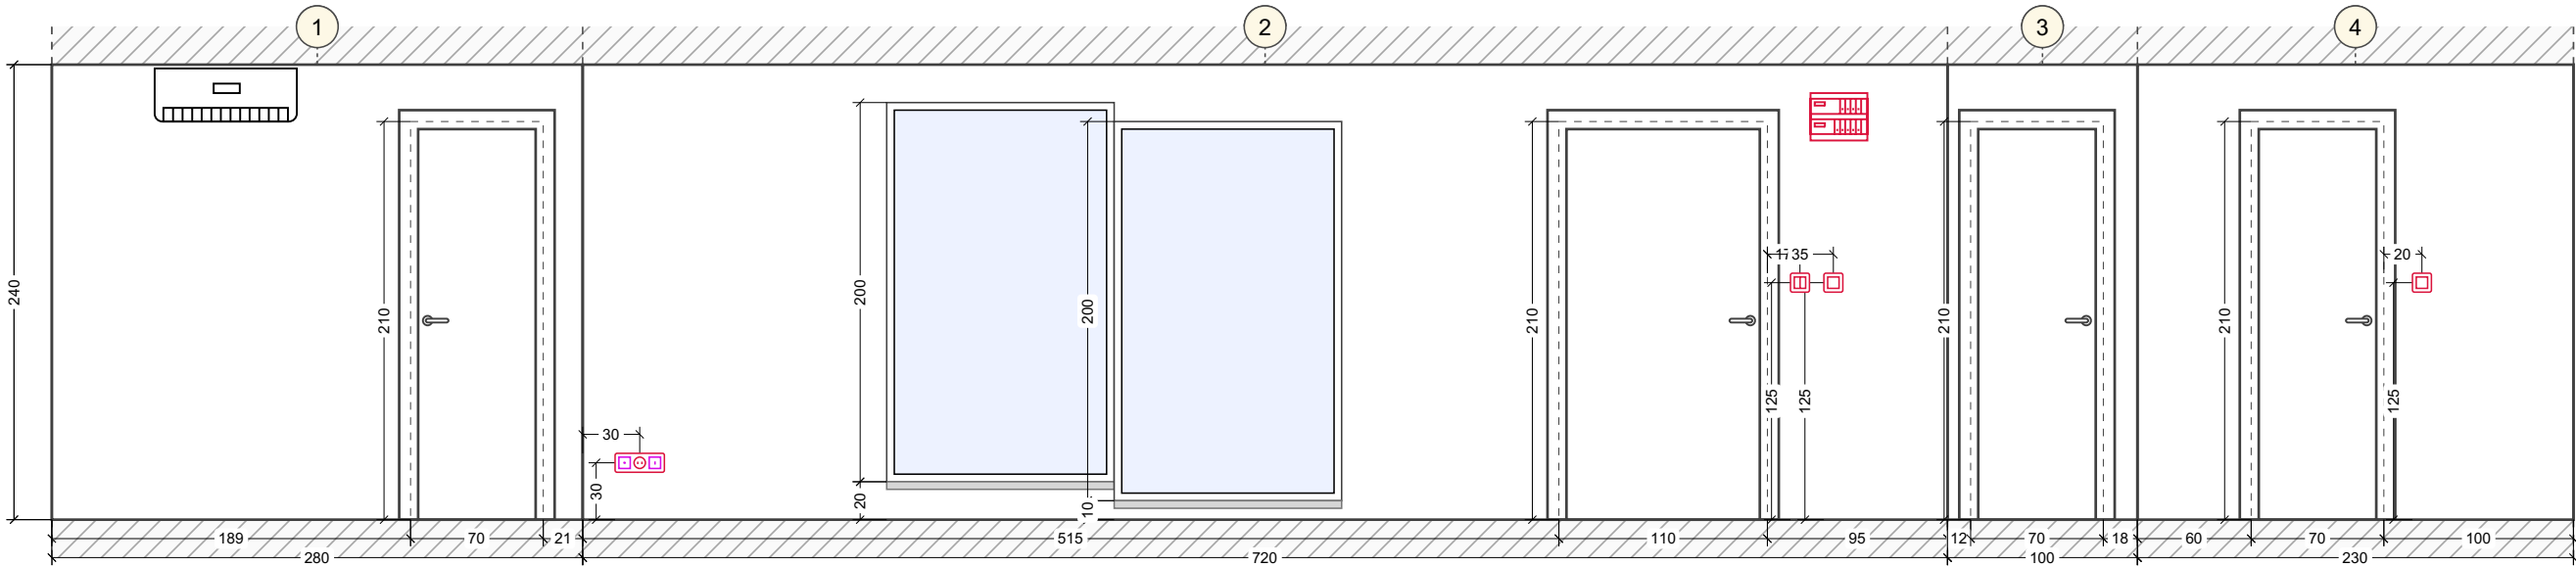

Wandansichten. Unbenannter Raum (1-4)

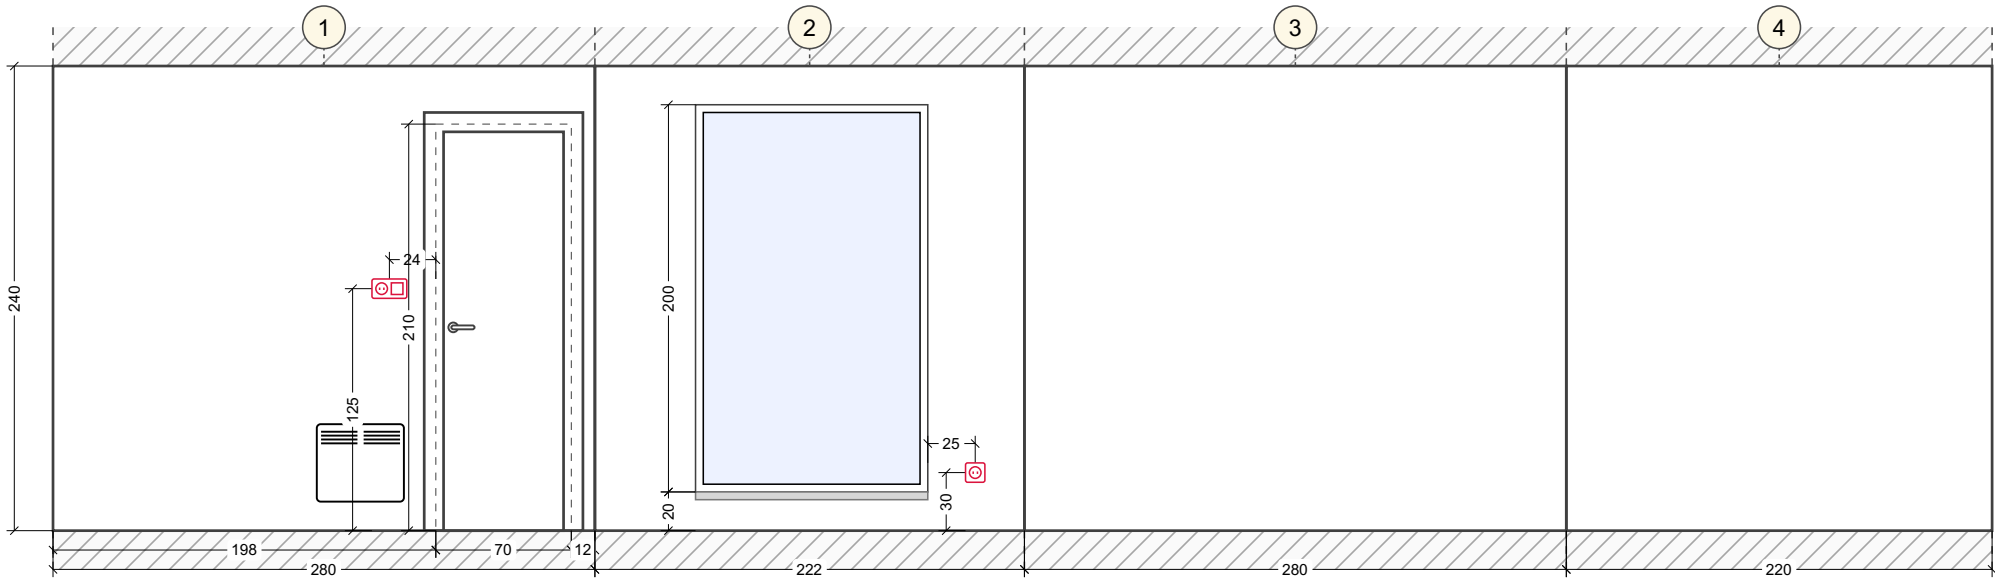

Wandansichten. Unbenannter Raum (1-4)

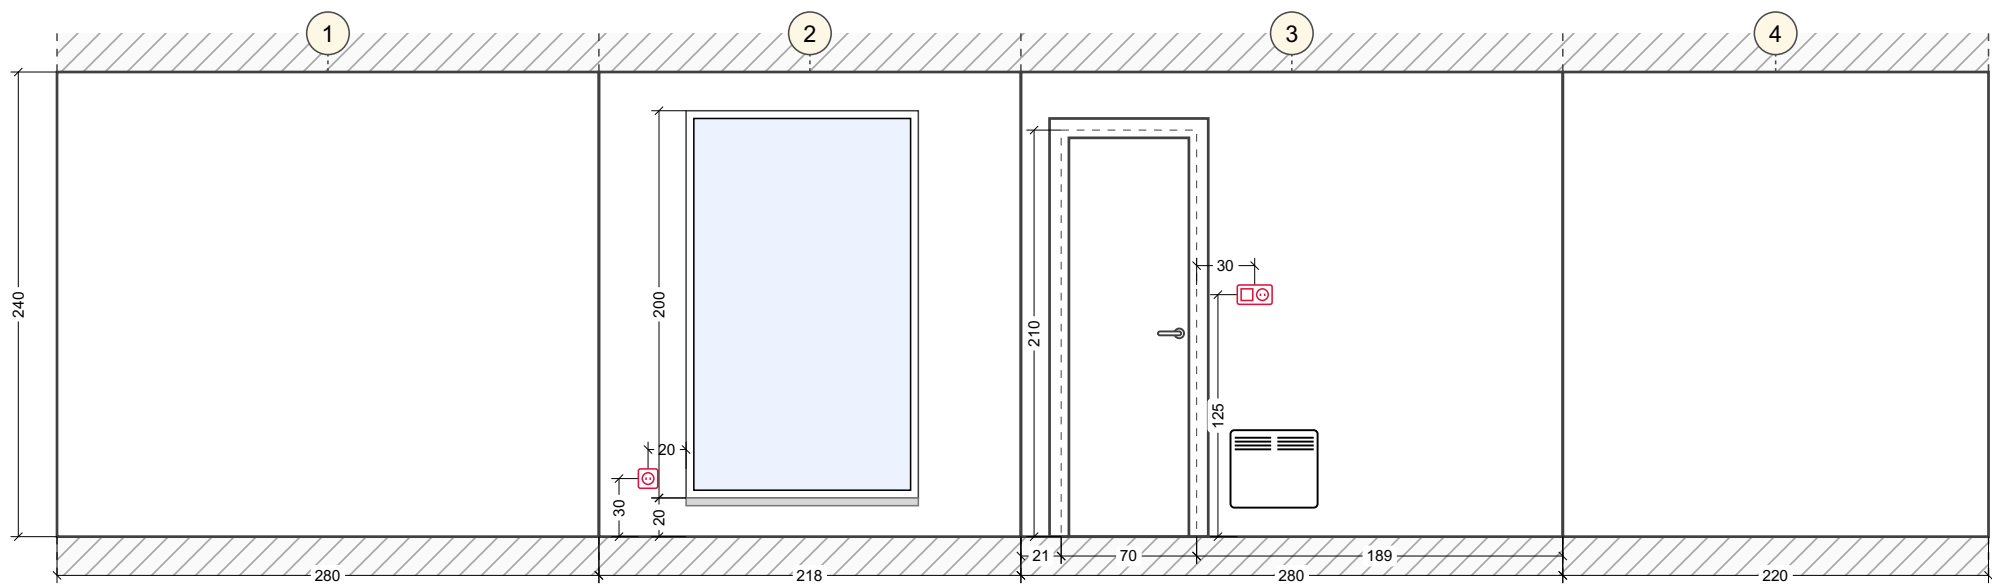

Wandansichten. Unbenannter Raum (1-4)

