



Ausgangsplan

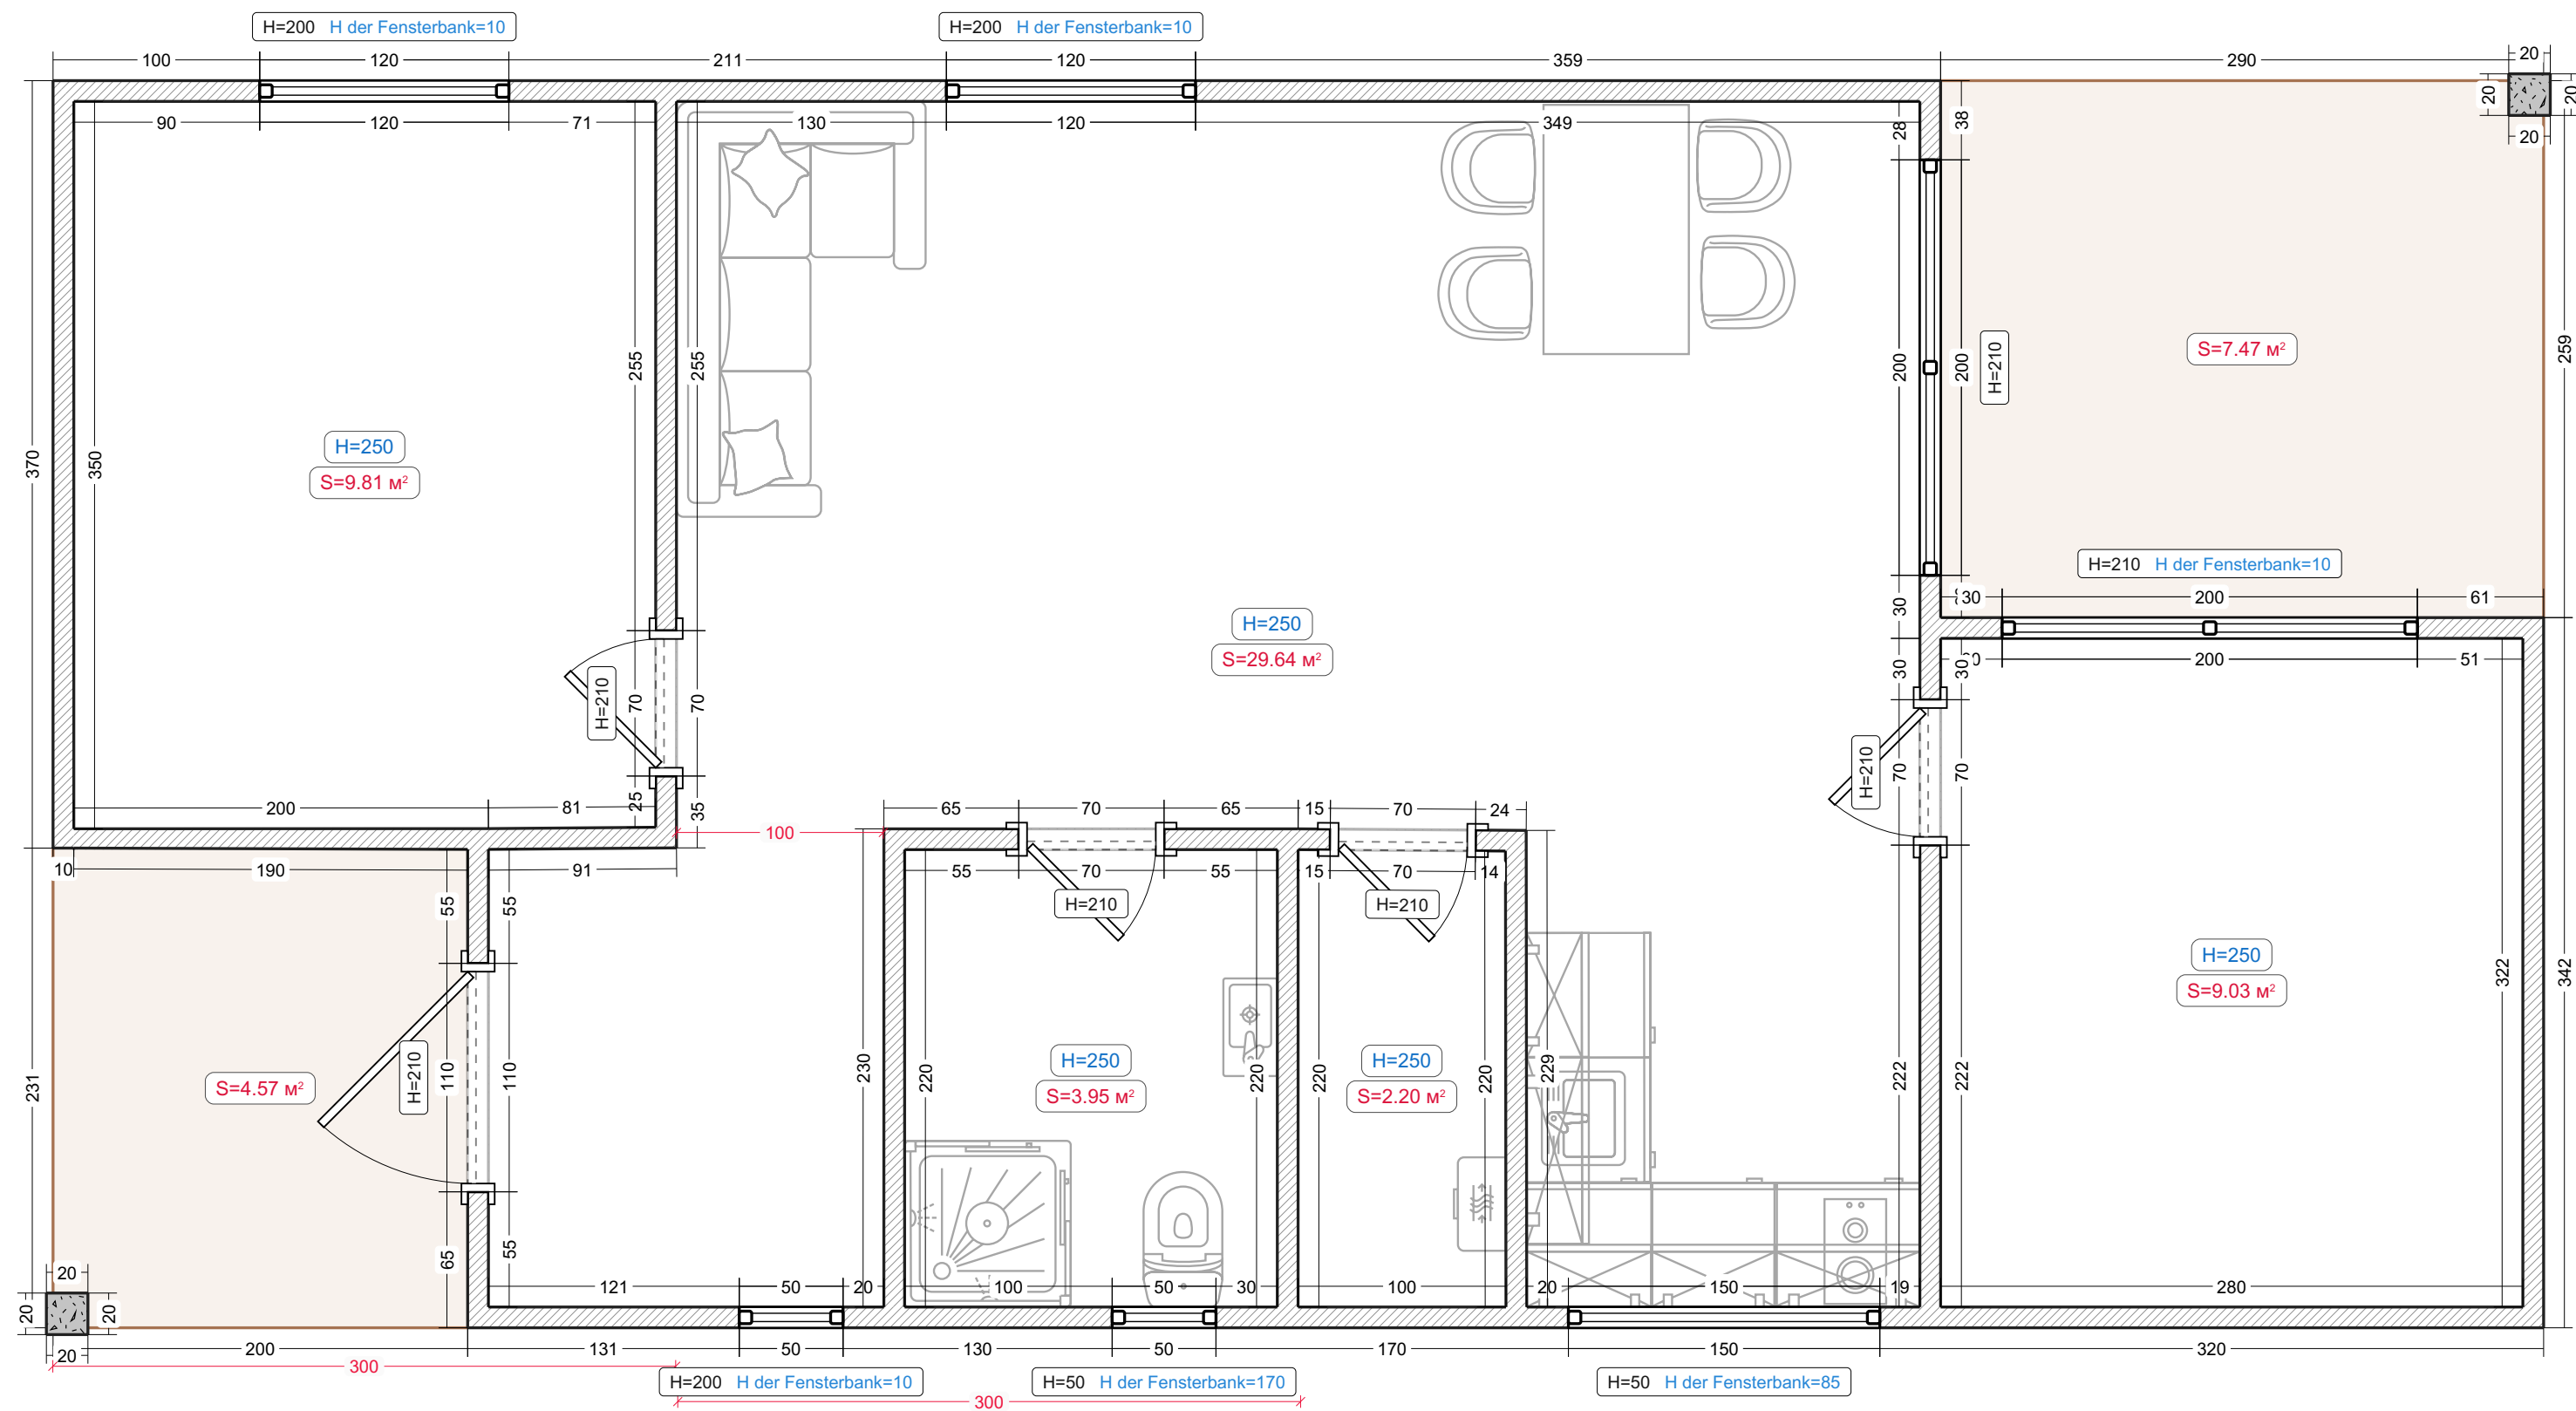



- Legende:
- Bestehende Mauer
 - Tragsäule
 - Terrasse

Heizung

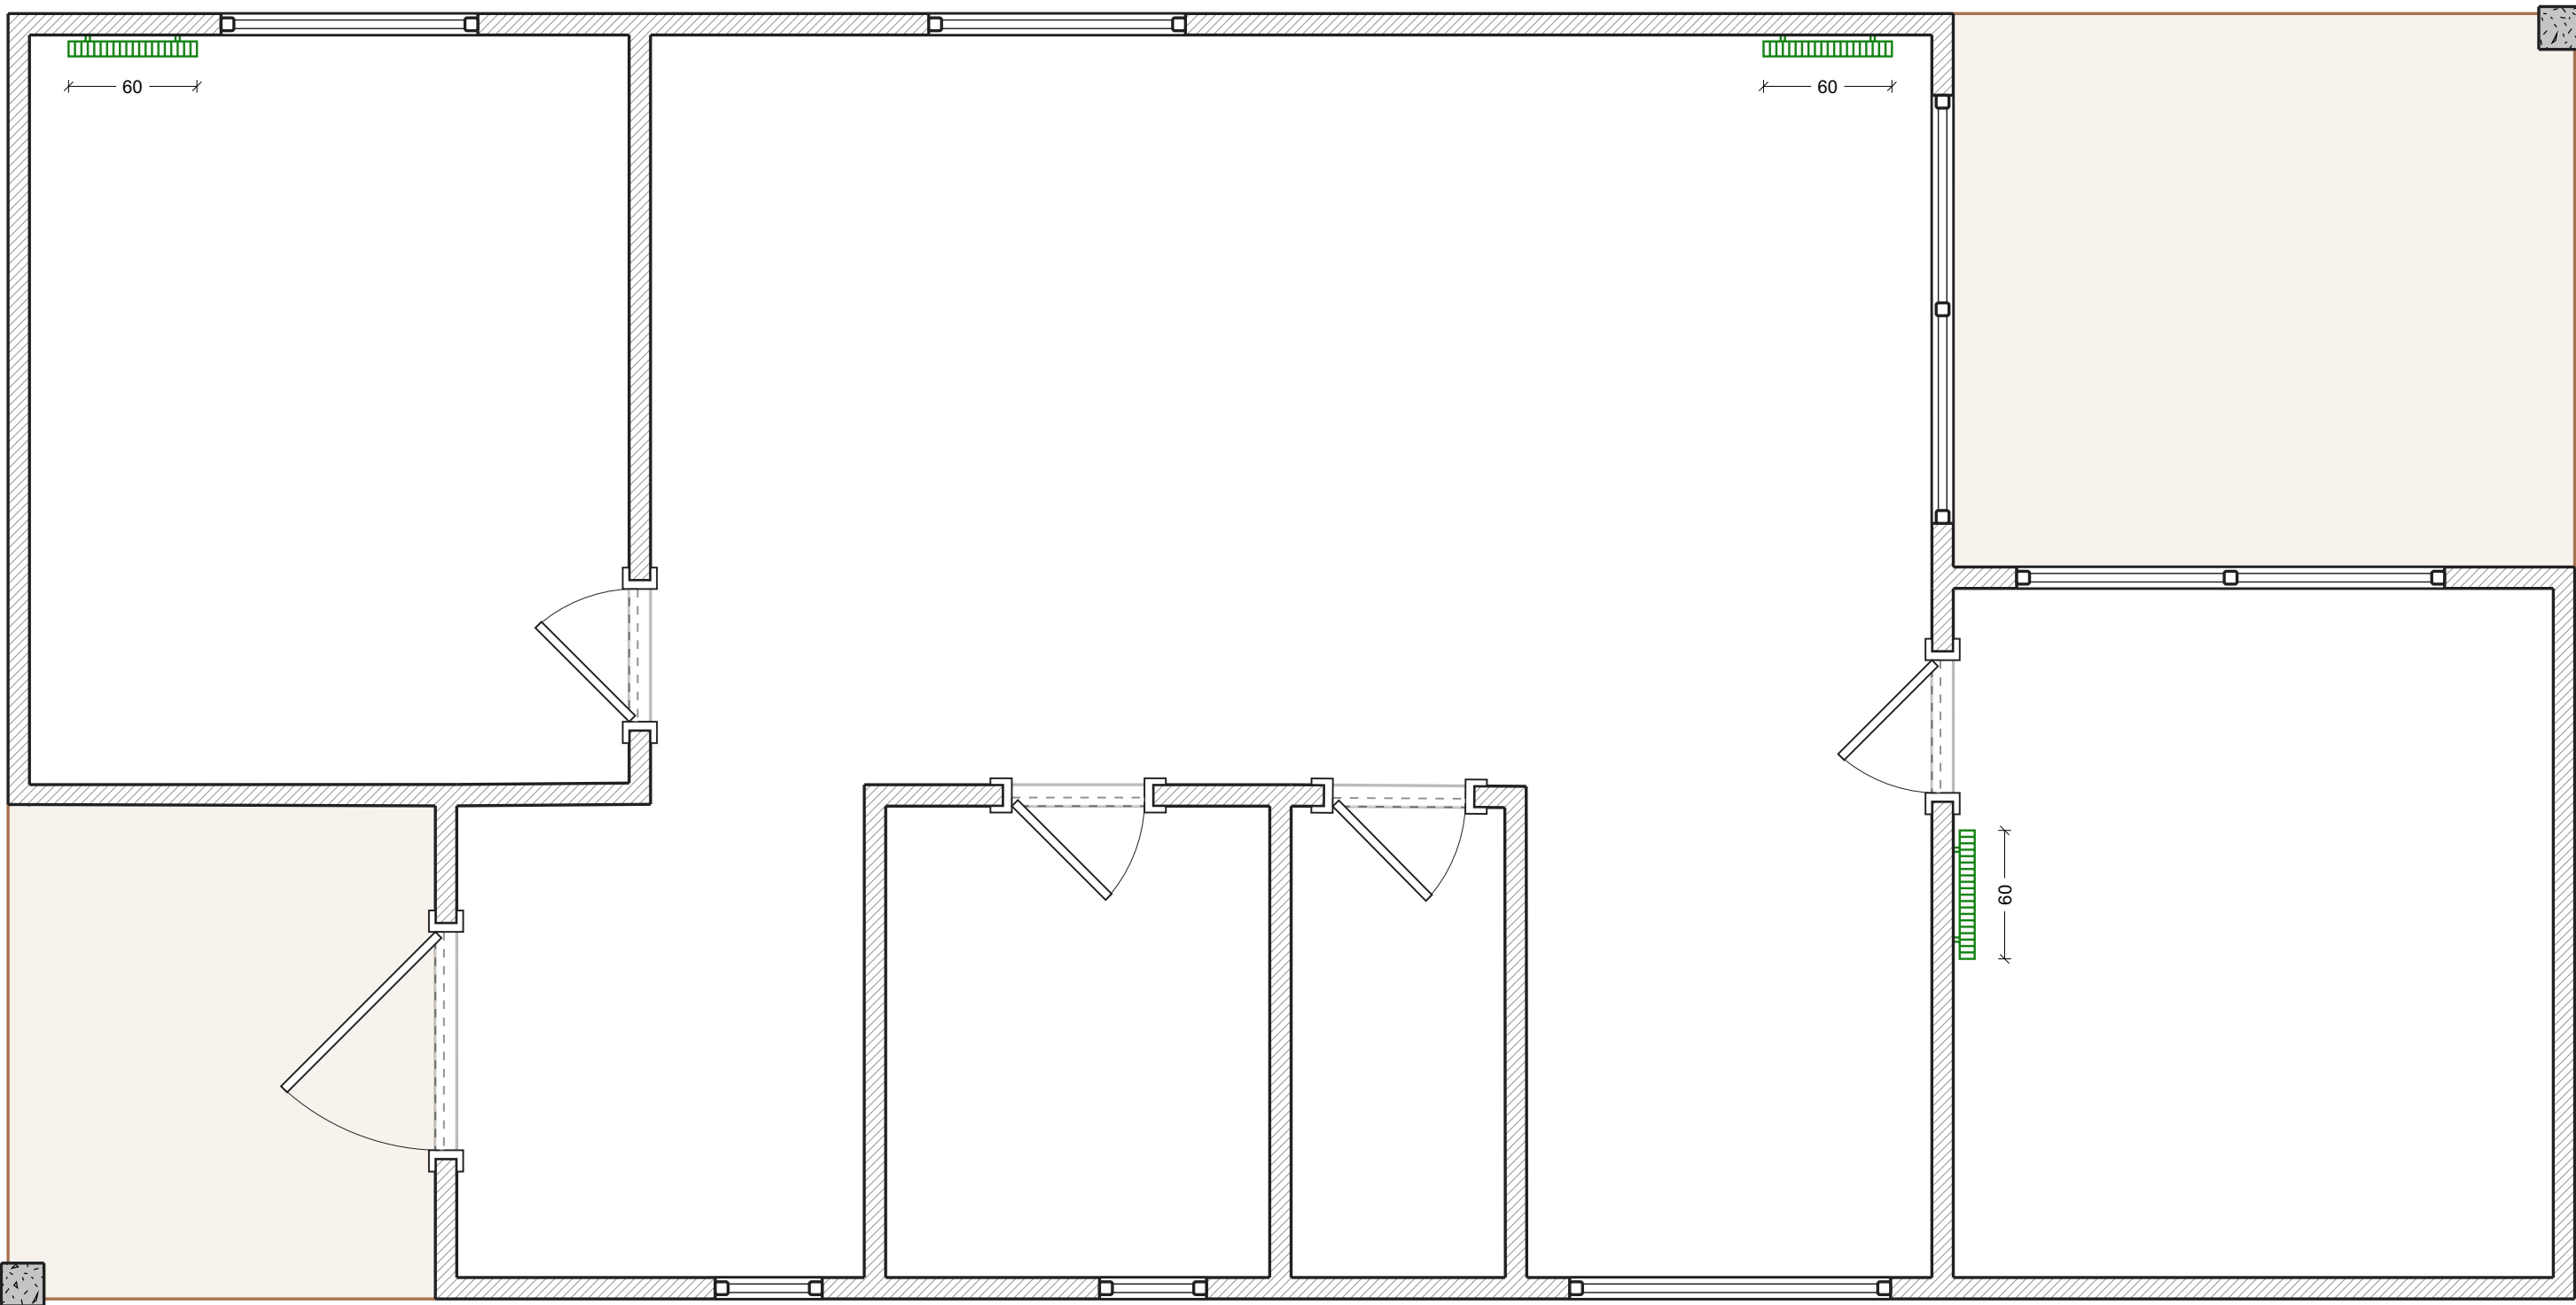


Legende:
Stahlheizkörper

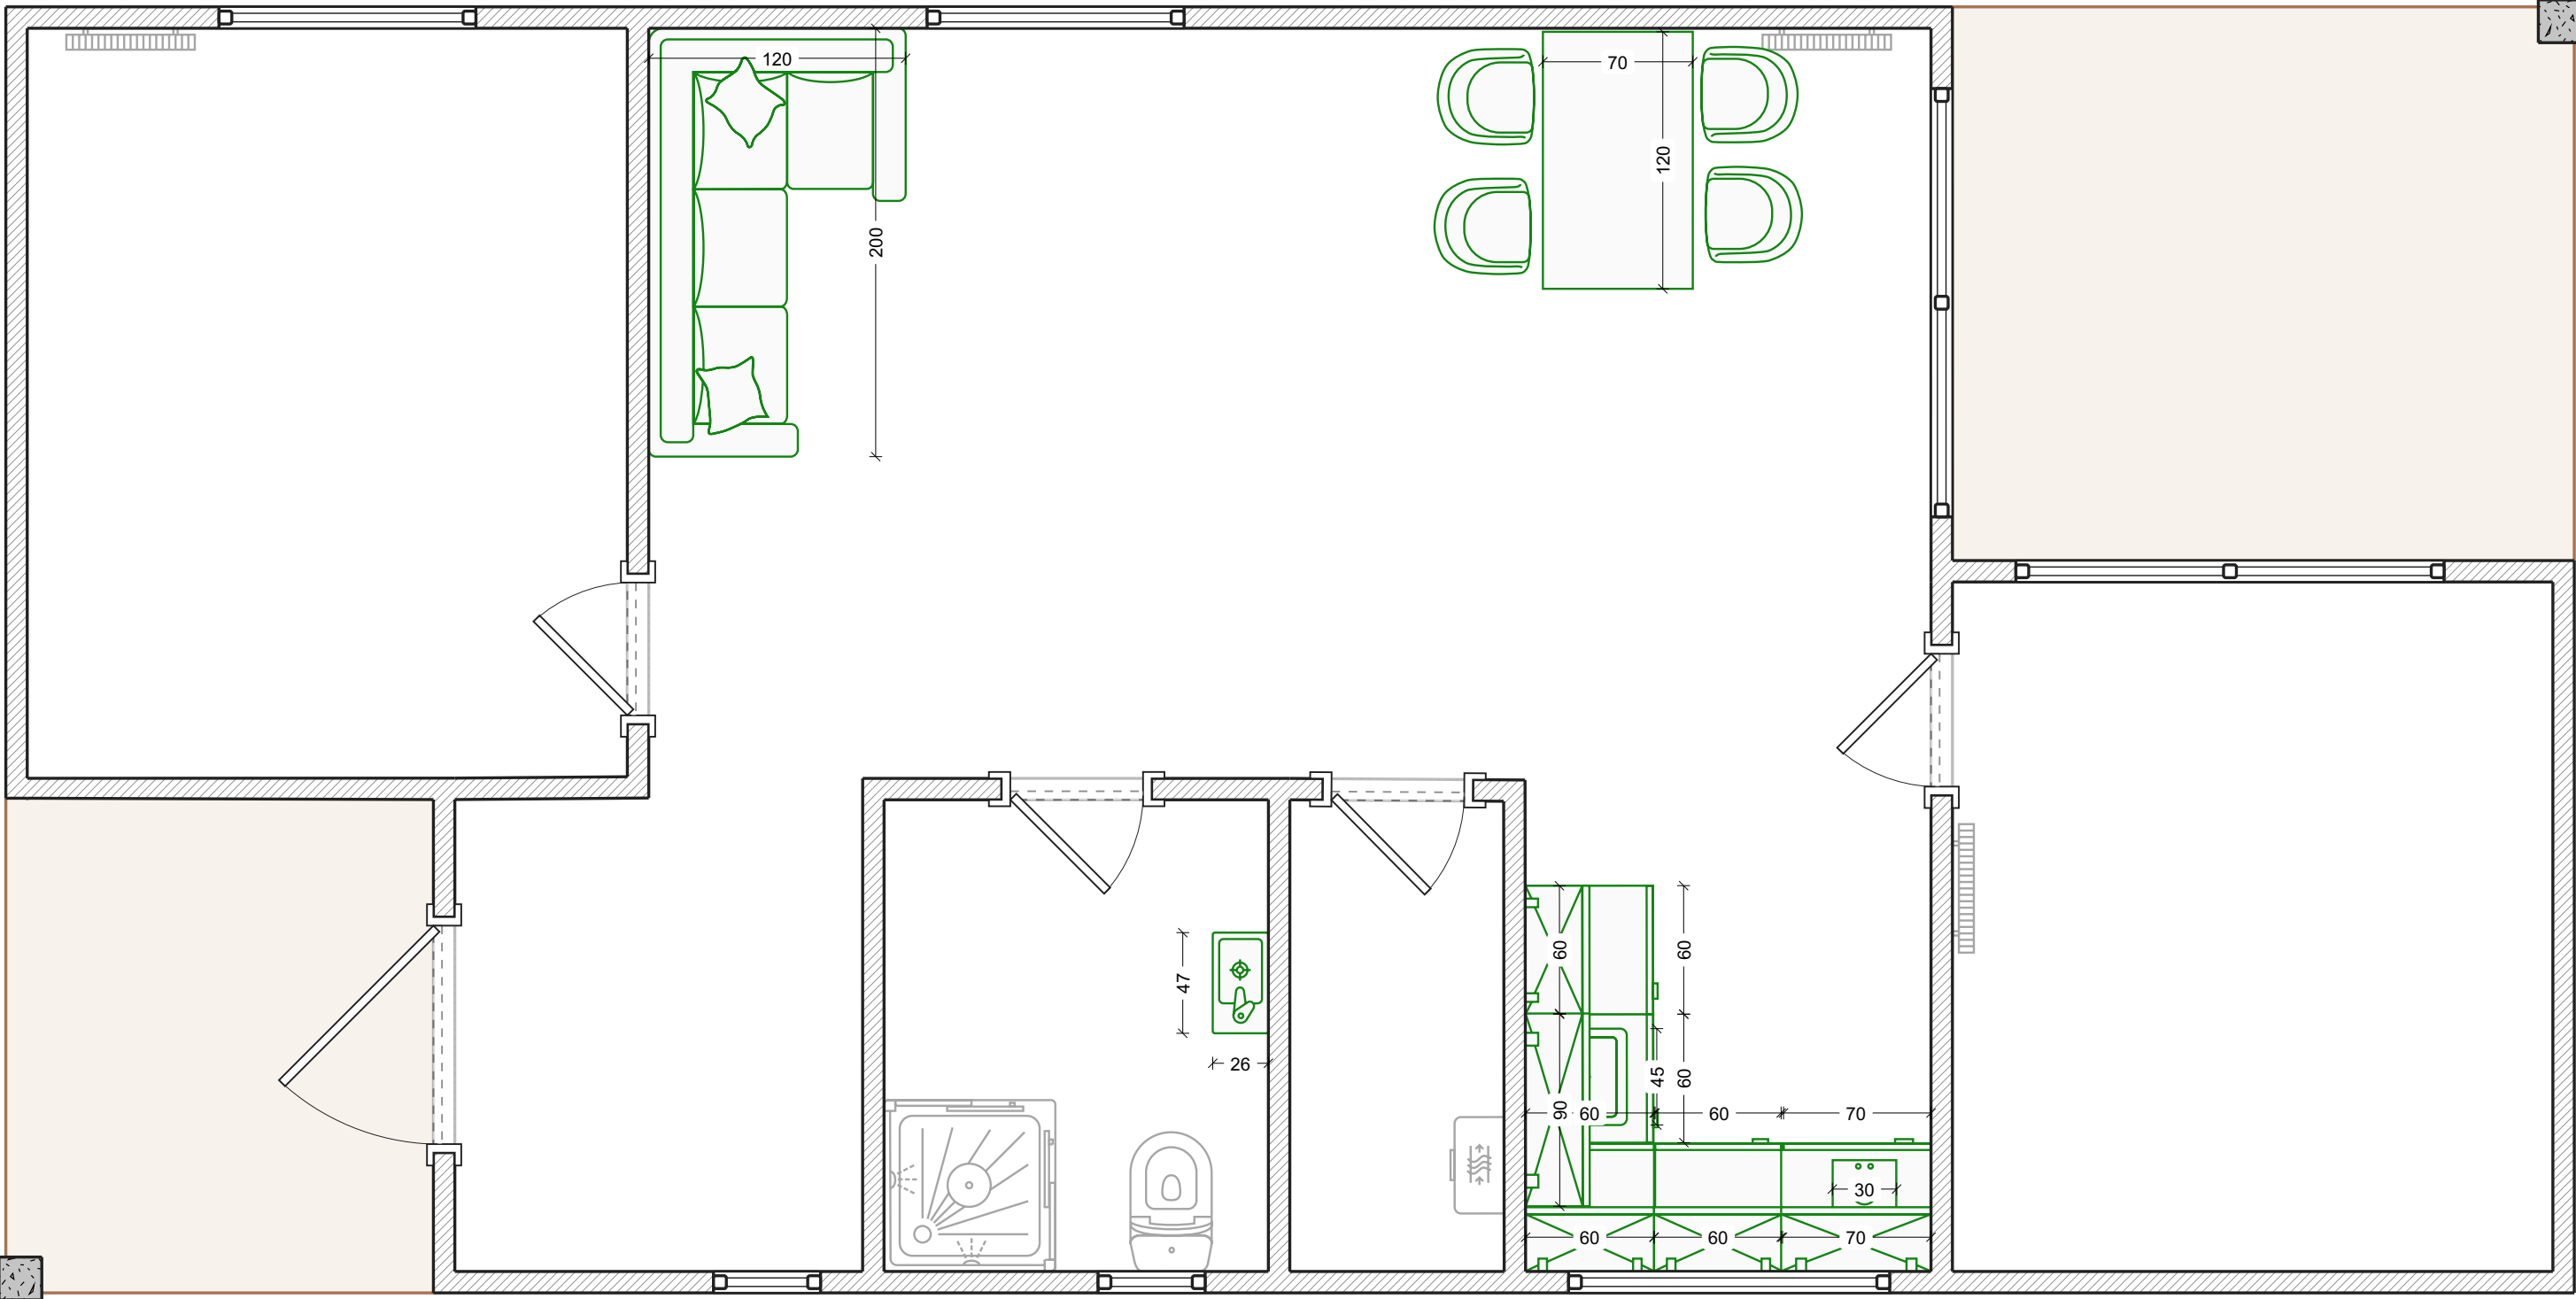

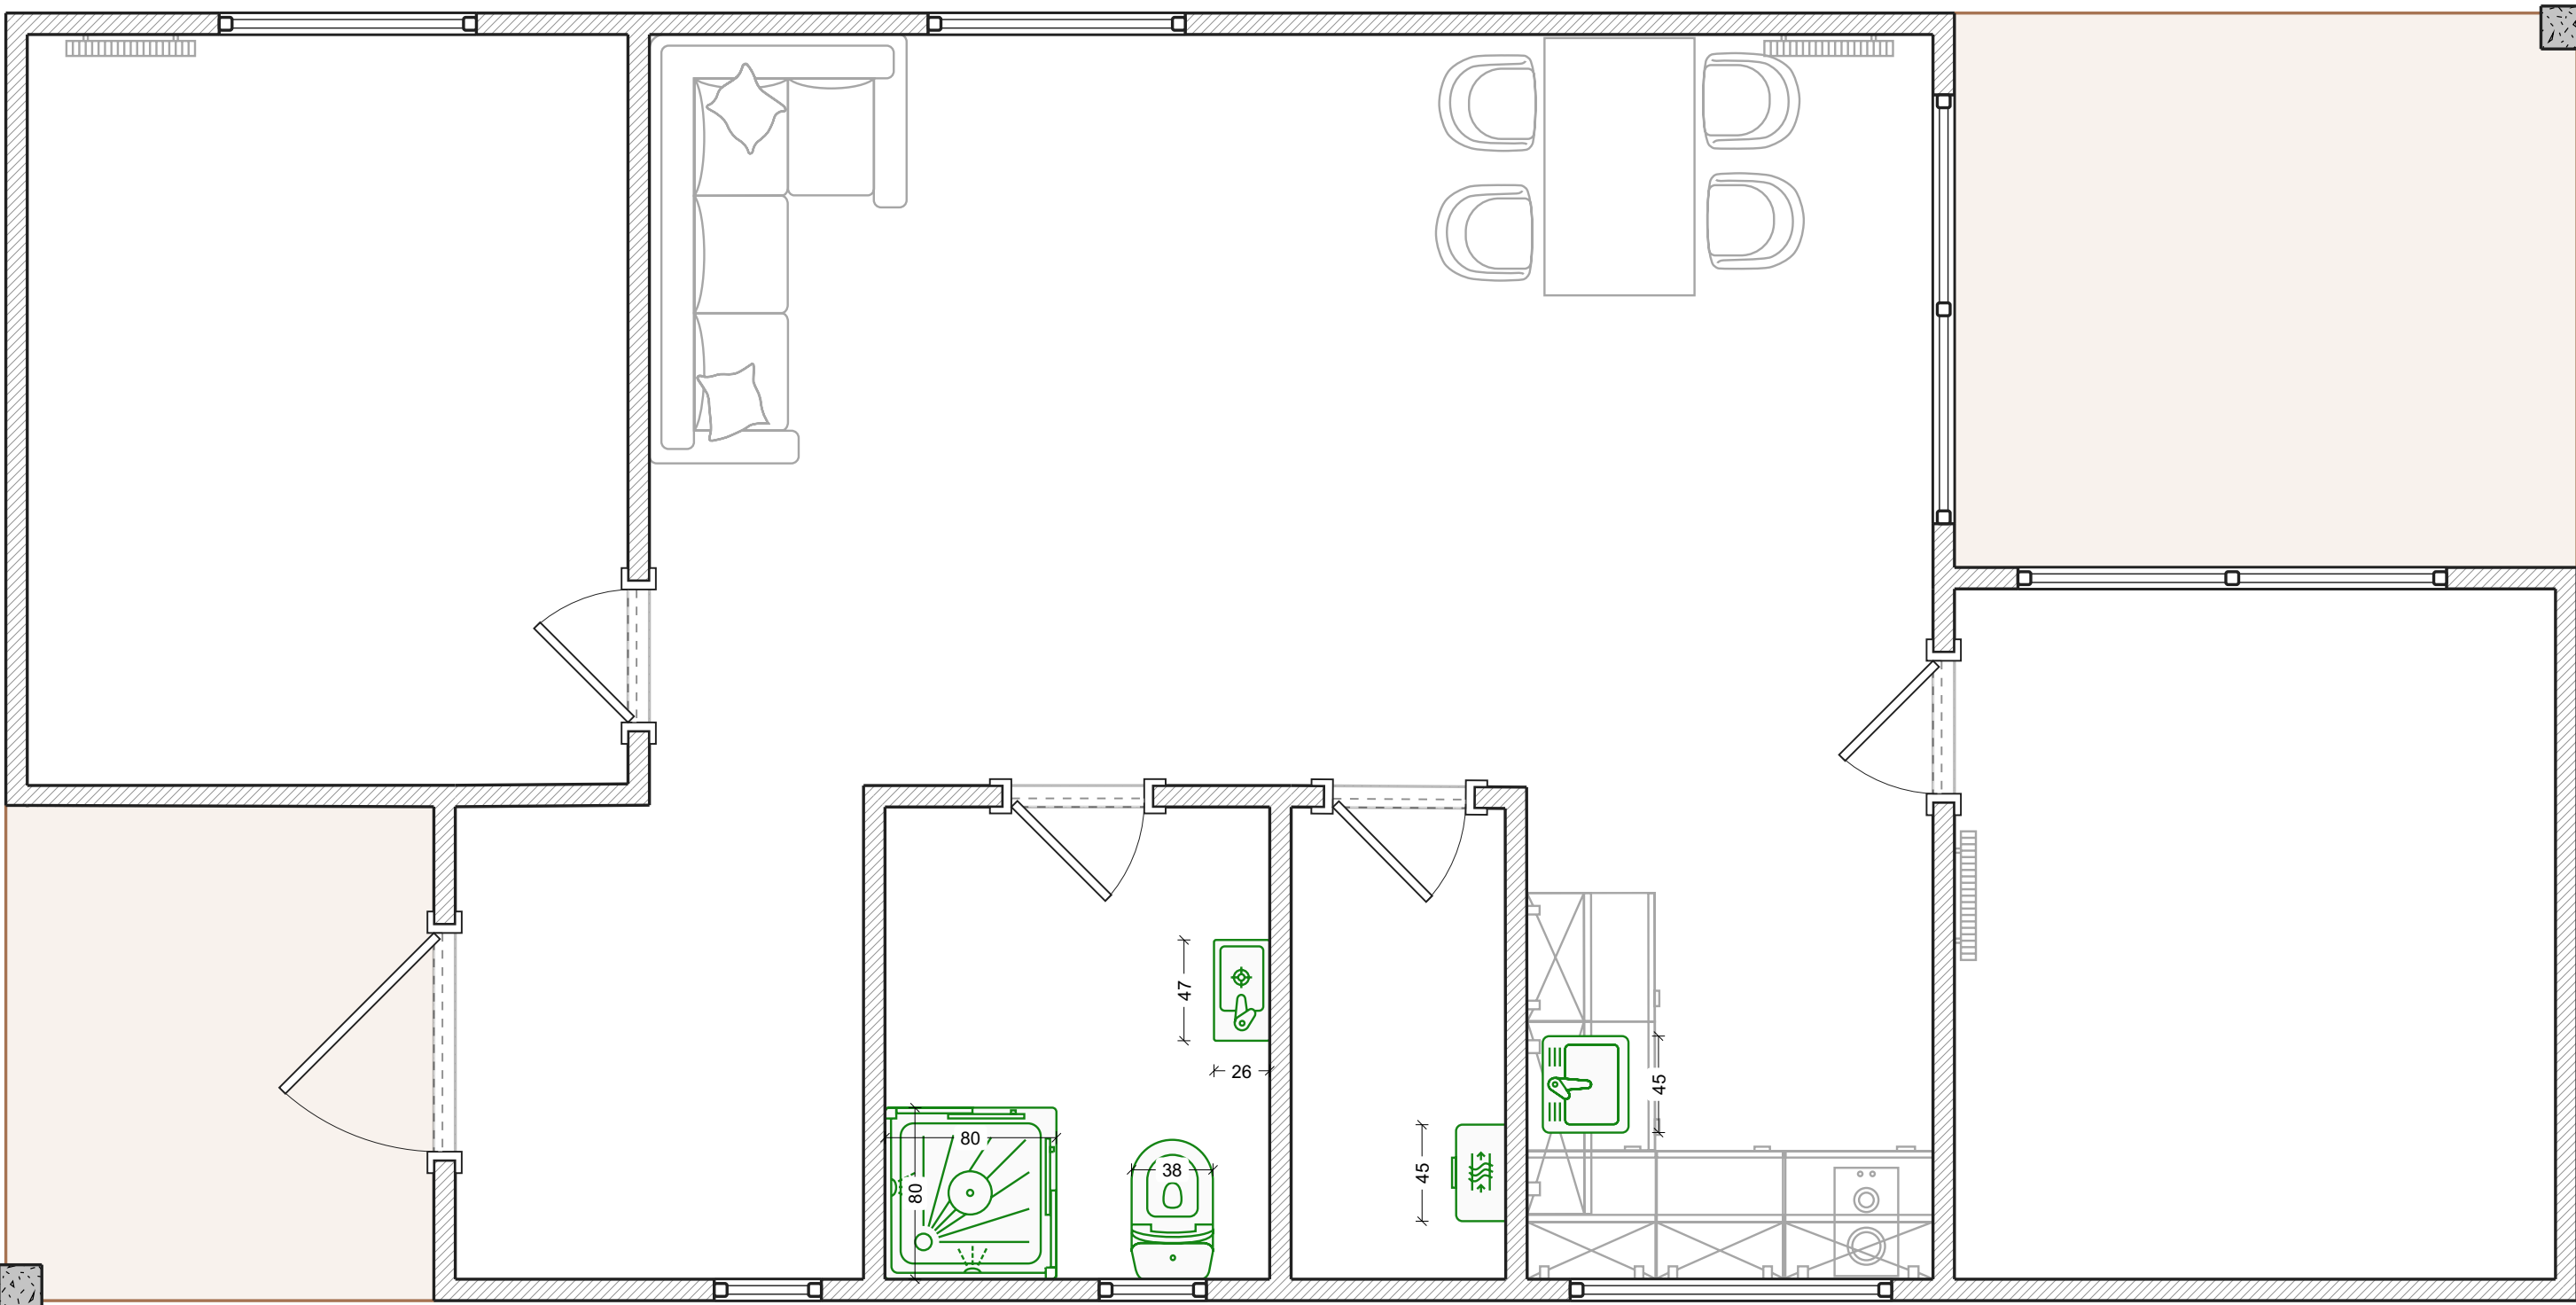


Wasserversorgung

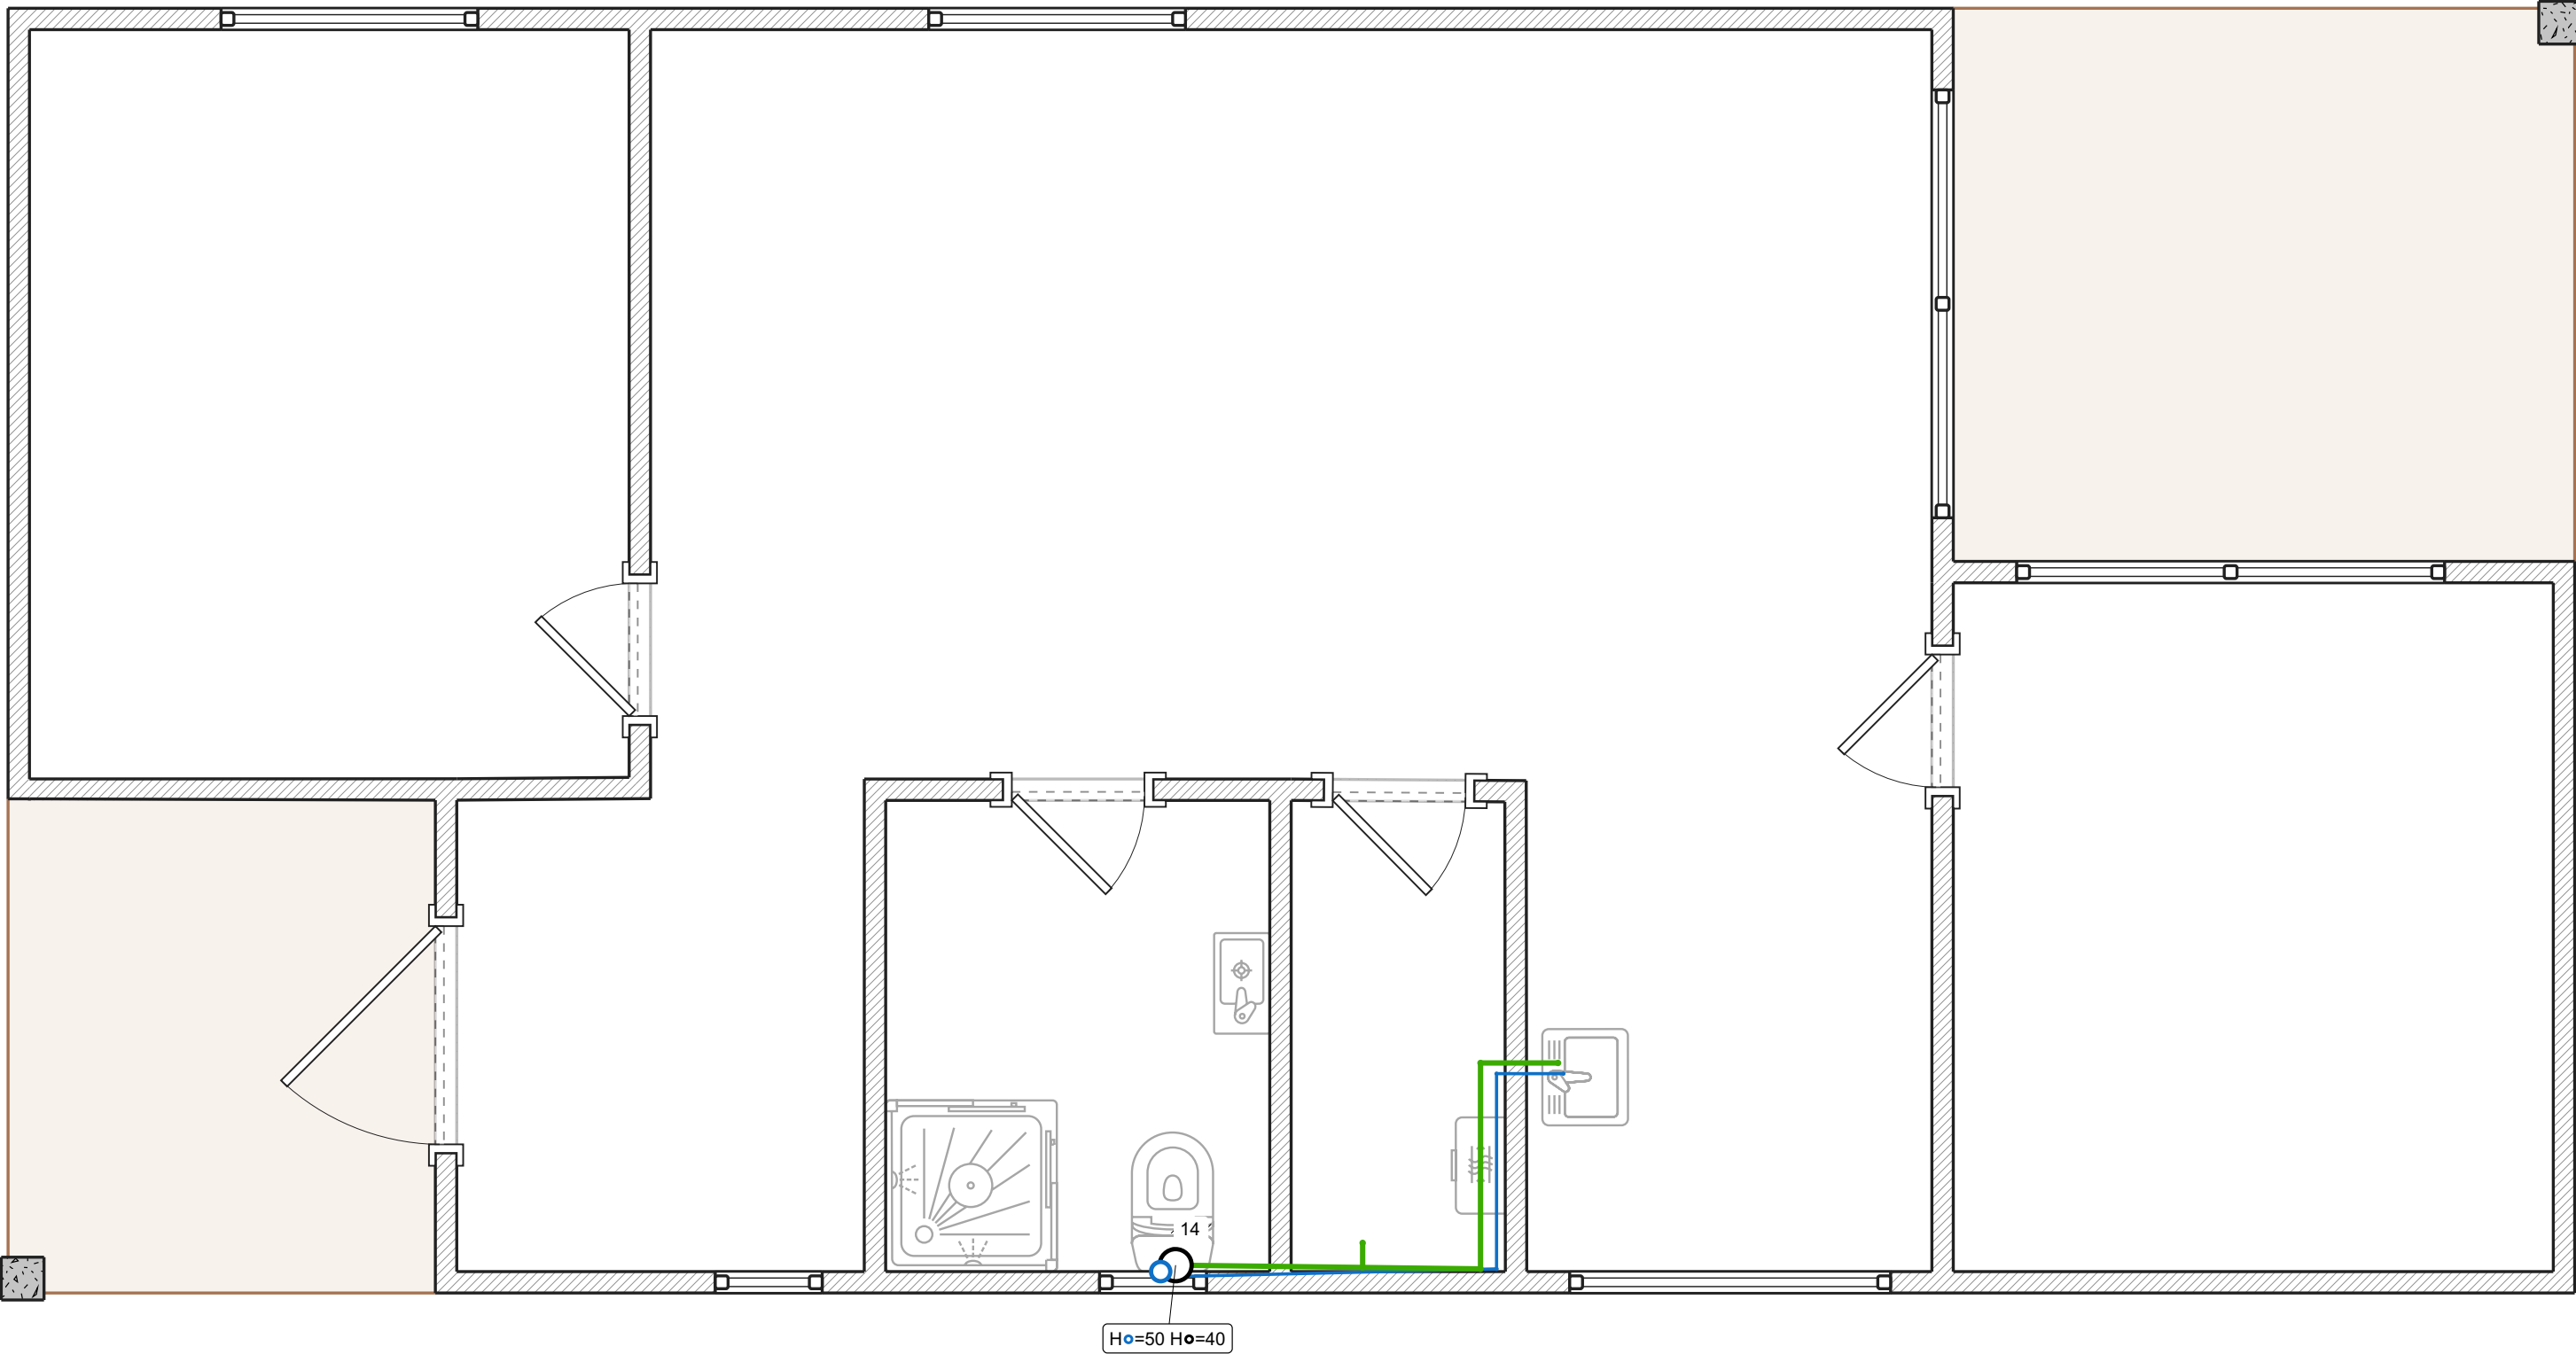

Legende:


-  Kaltwasserausgang
-  Kanalisationsrohr
-  Kanalisationsanschluss
-  Wasserleitung für Kaltwasserversorgung

Steckdosen

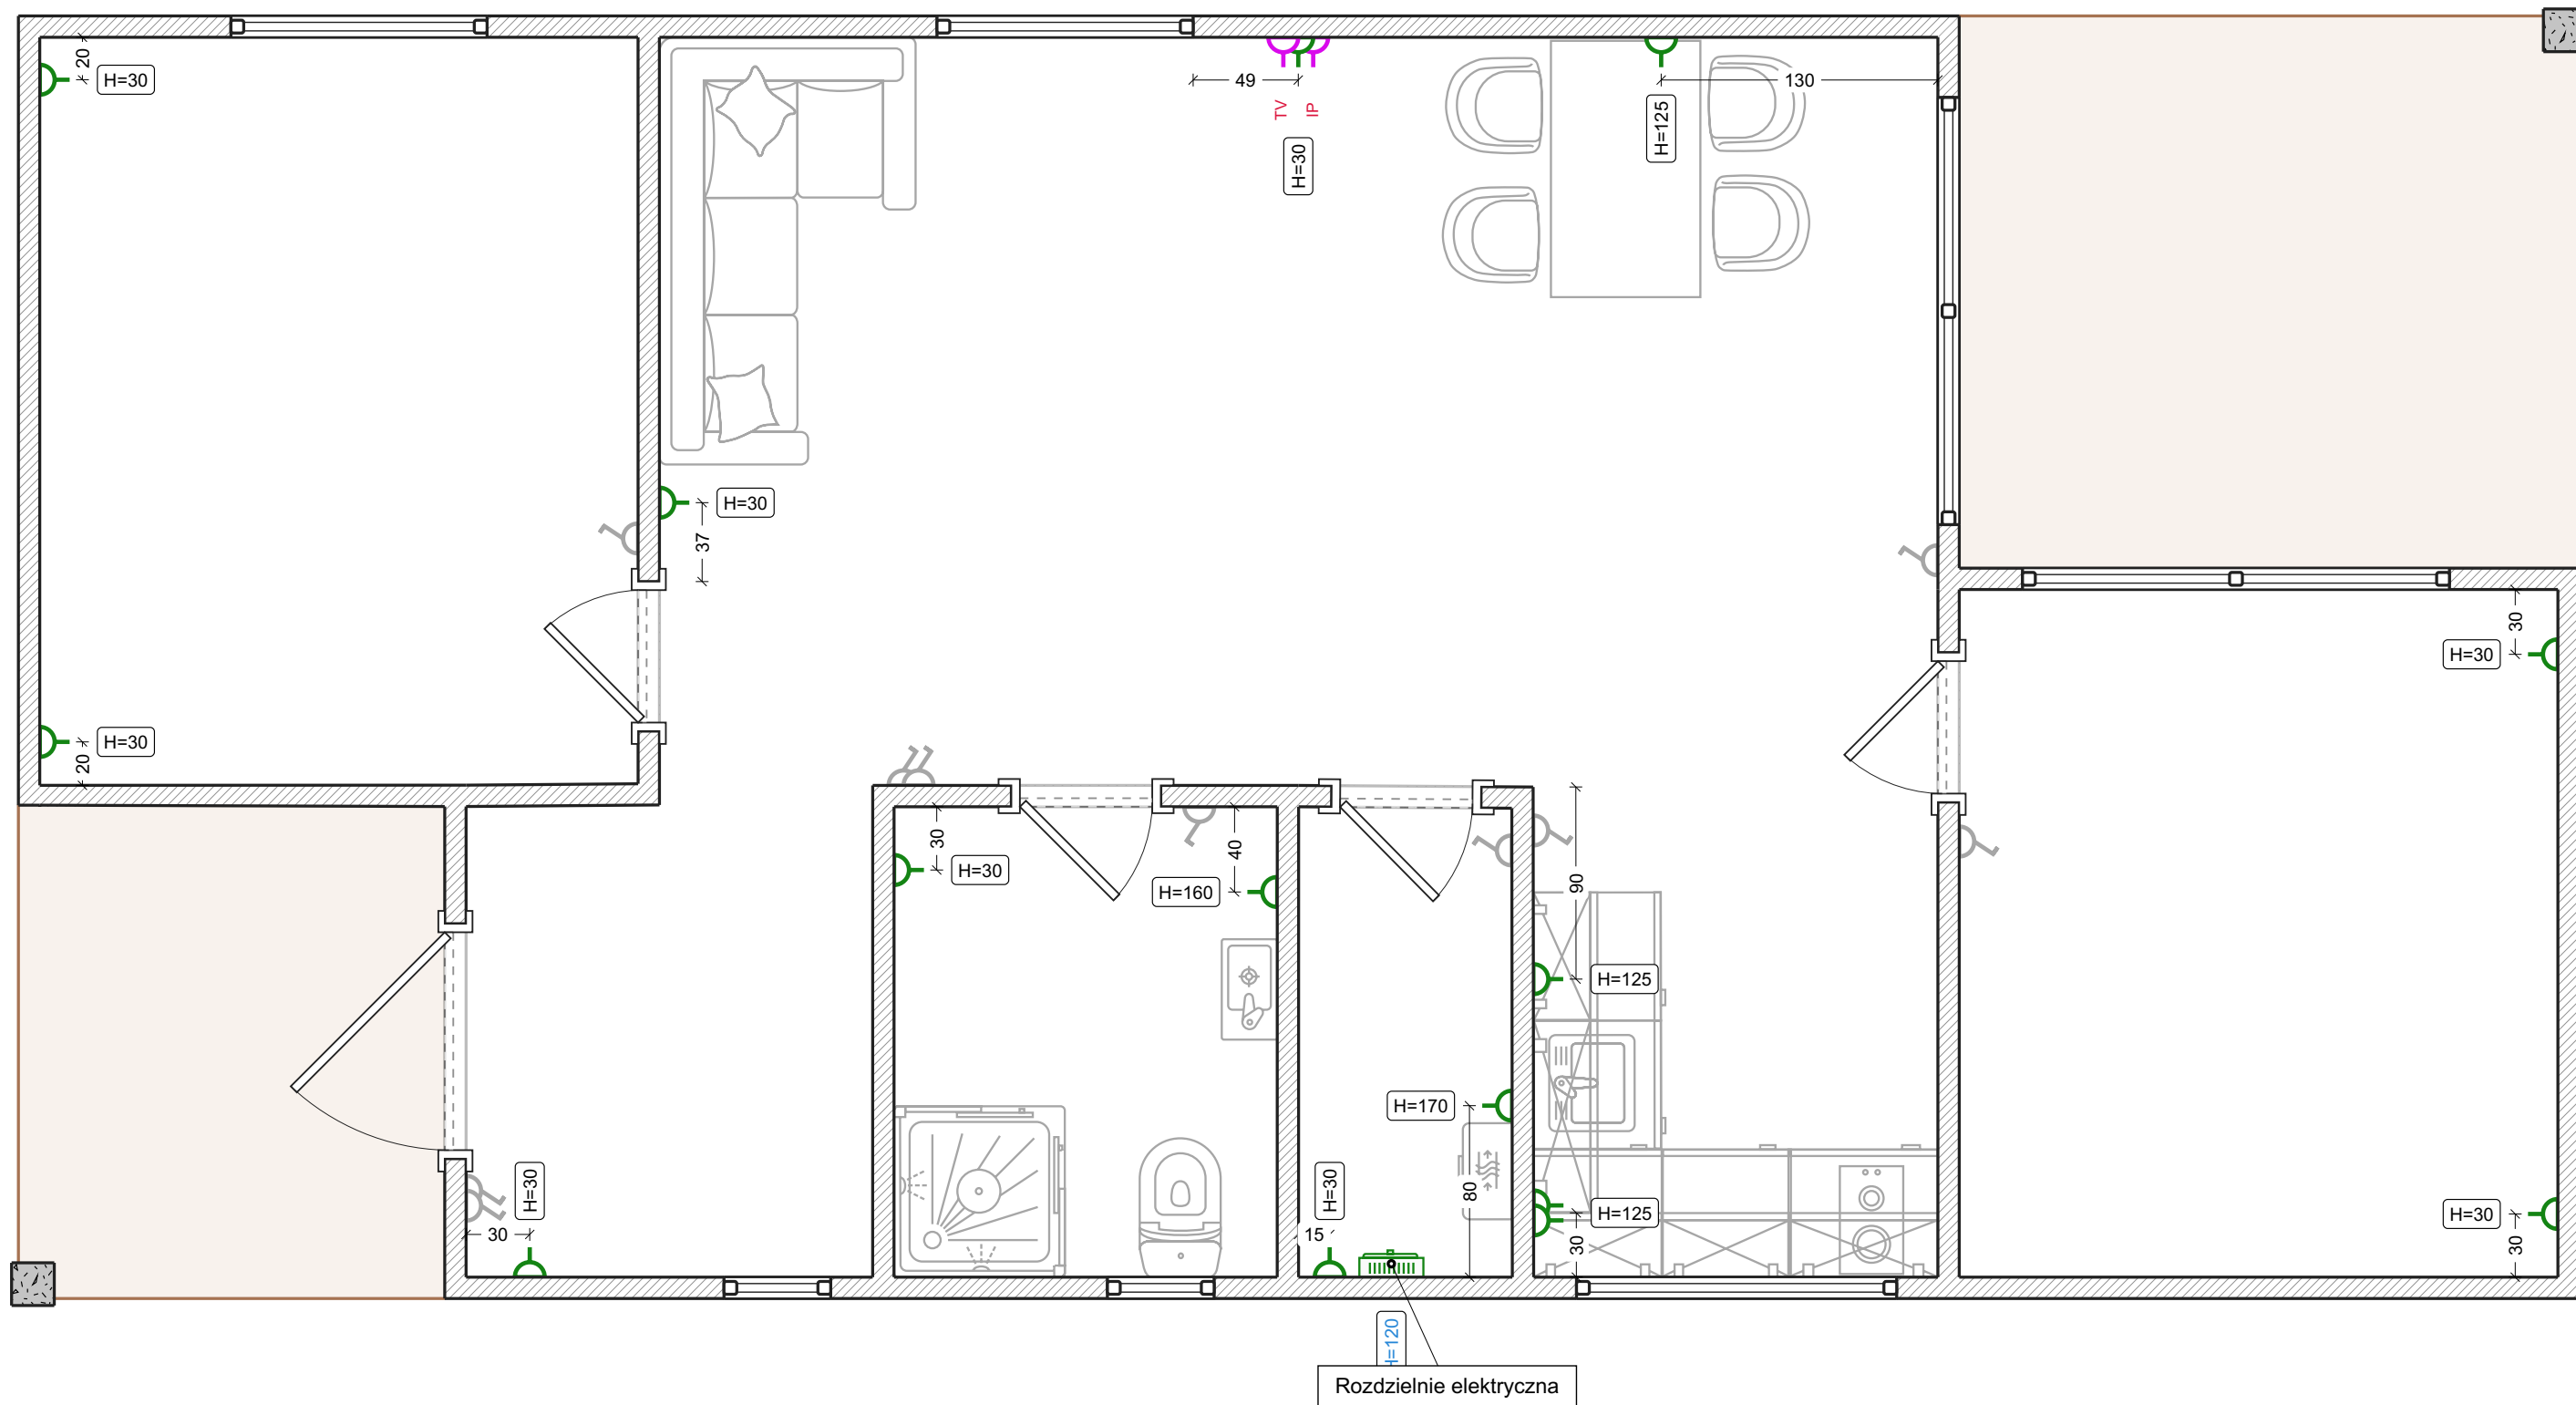


- Legende:
- Standard steckdose
 - Niederstromsteckdosen
 - Schalttafel angelegt

Beleuchtung

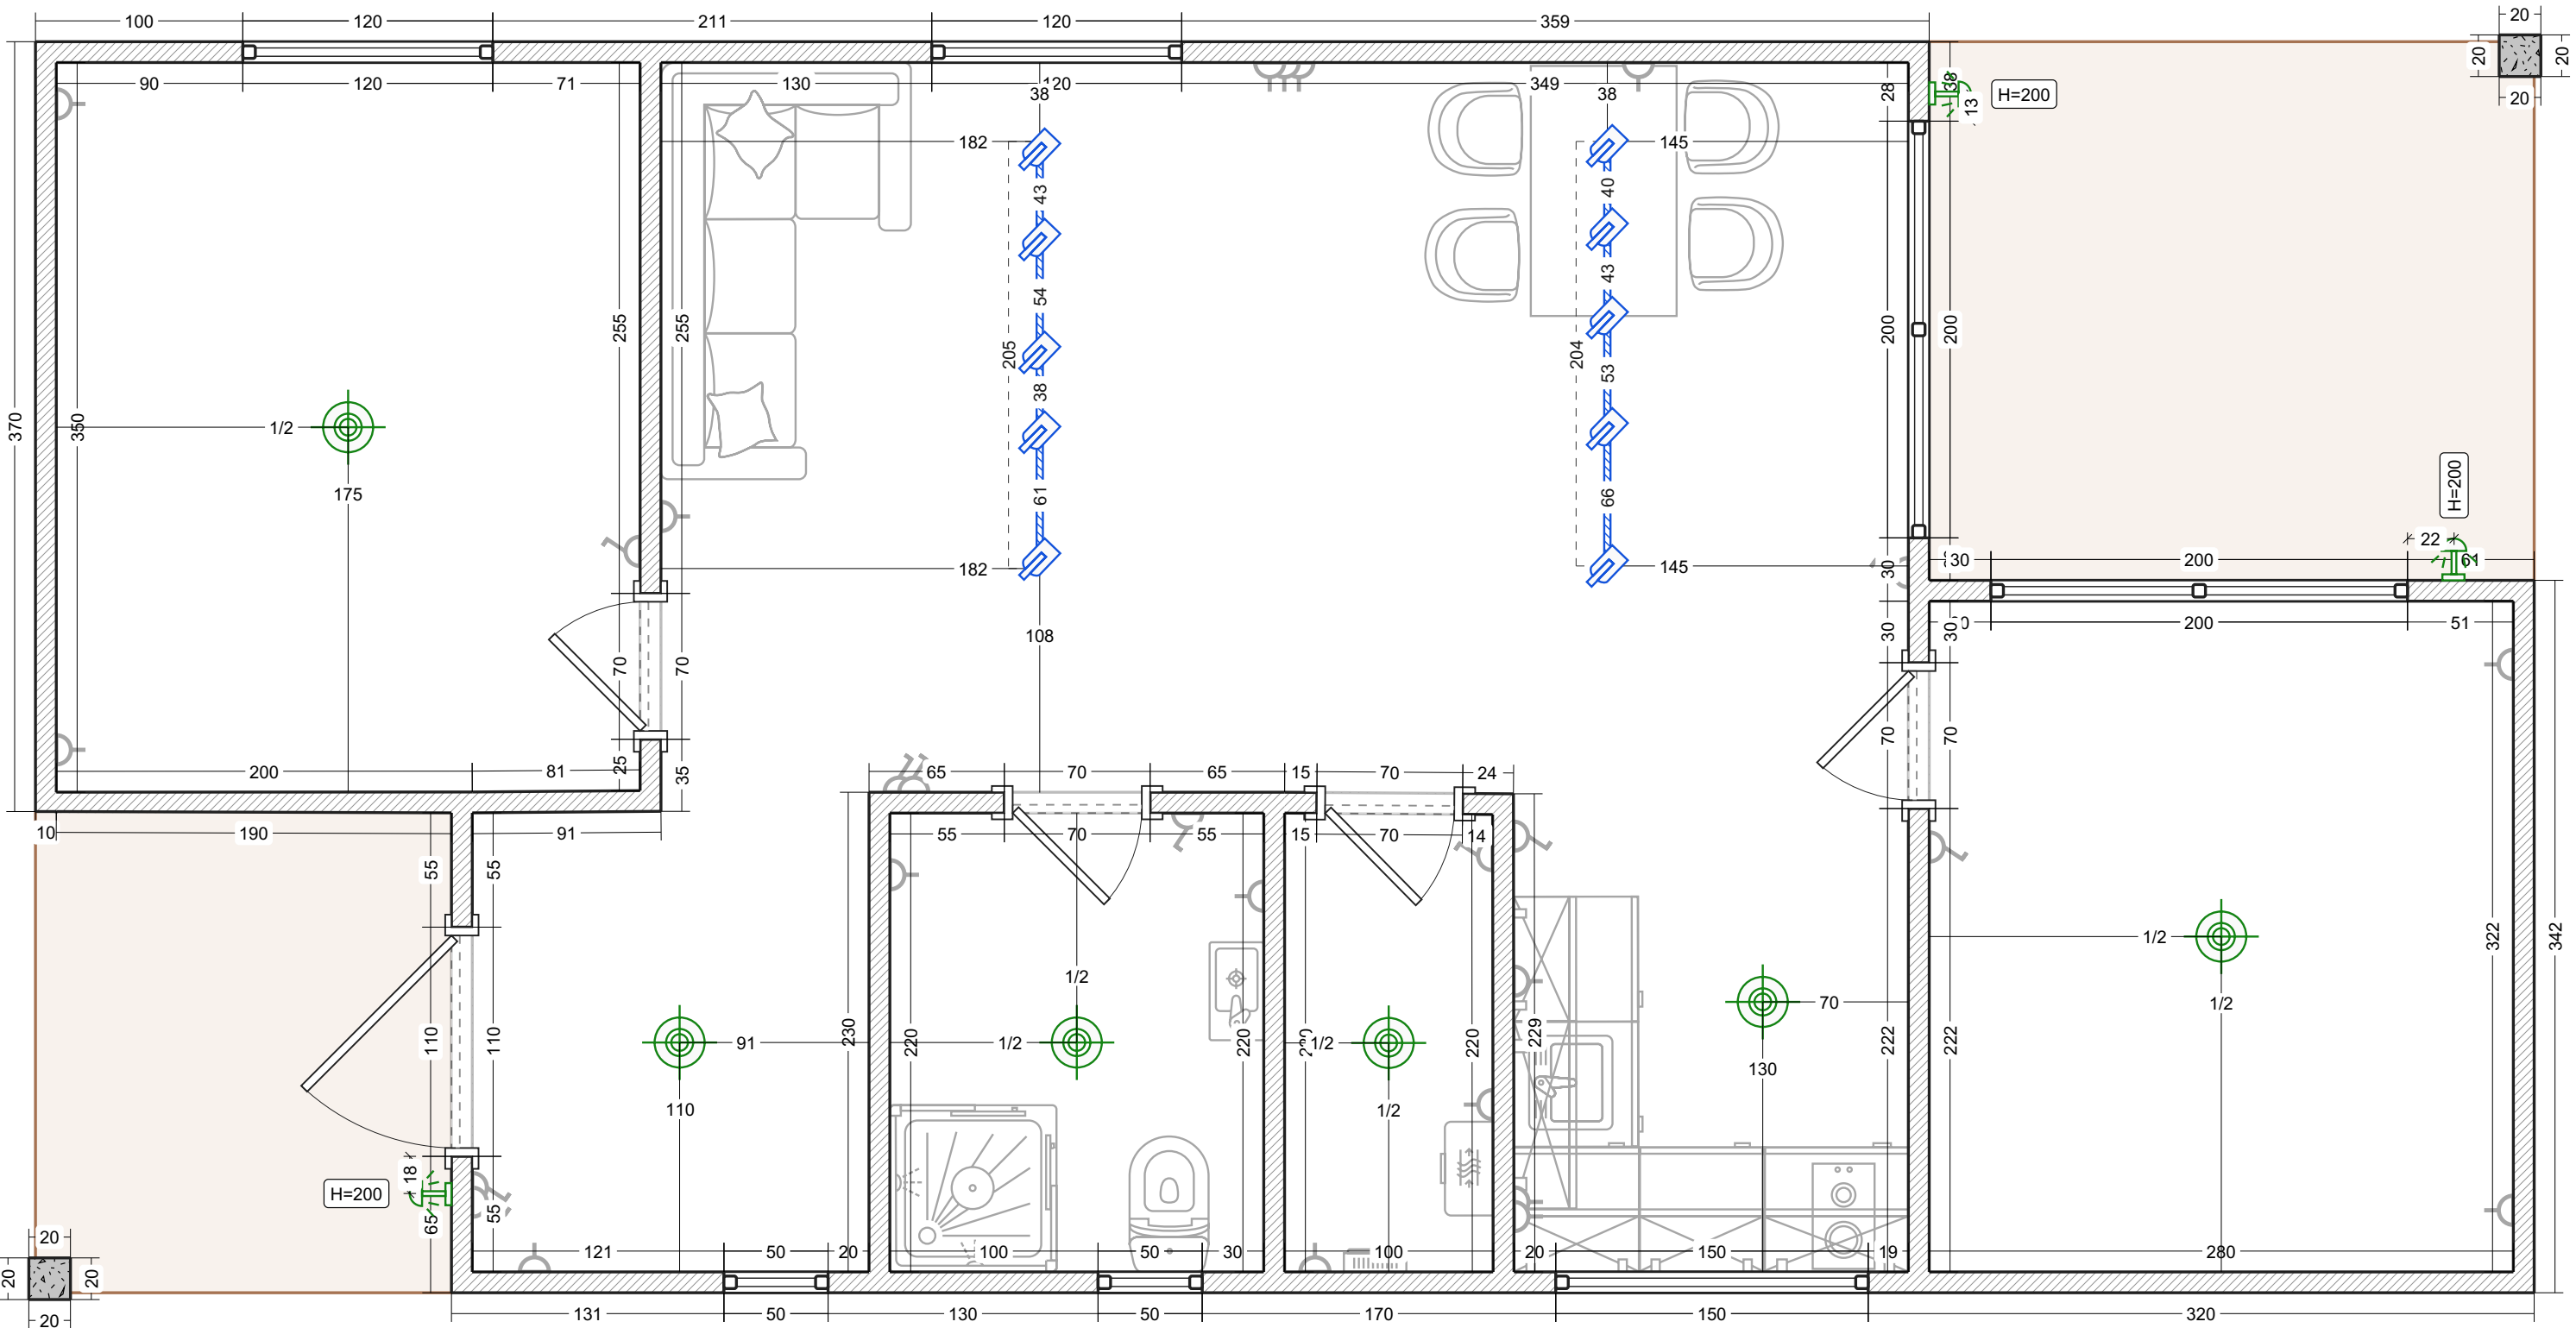


- Legende:
- Deckenkronen
 - LED-Beleuchtungskörper
 - Eingebauteschienen

Schalter

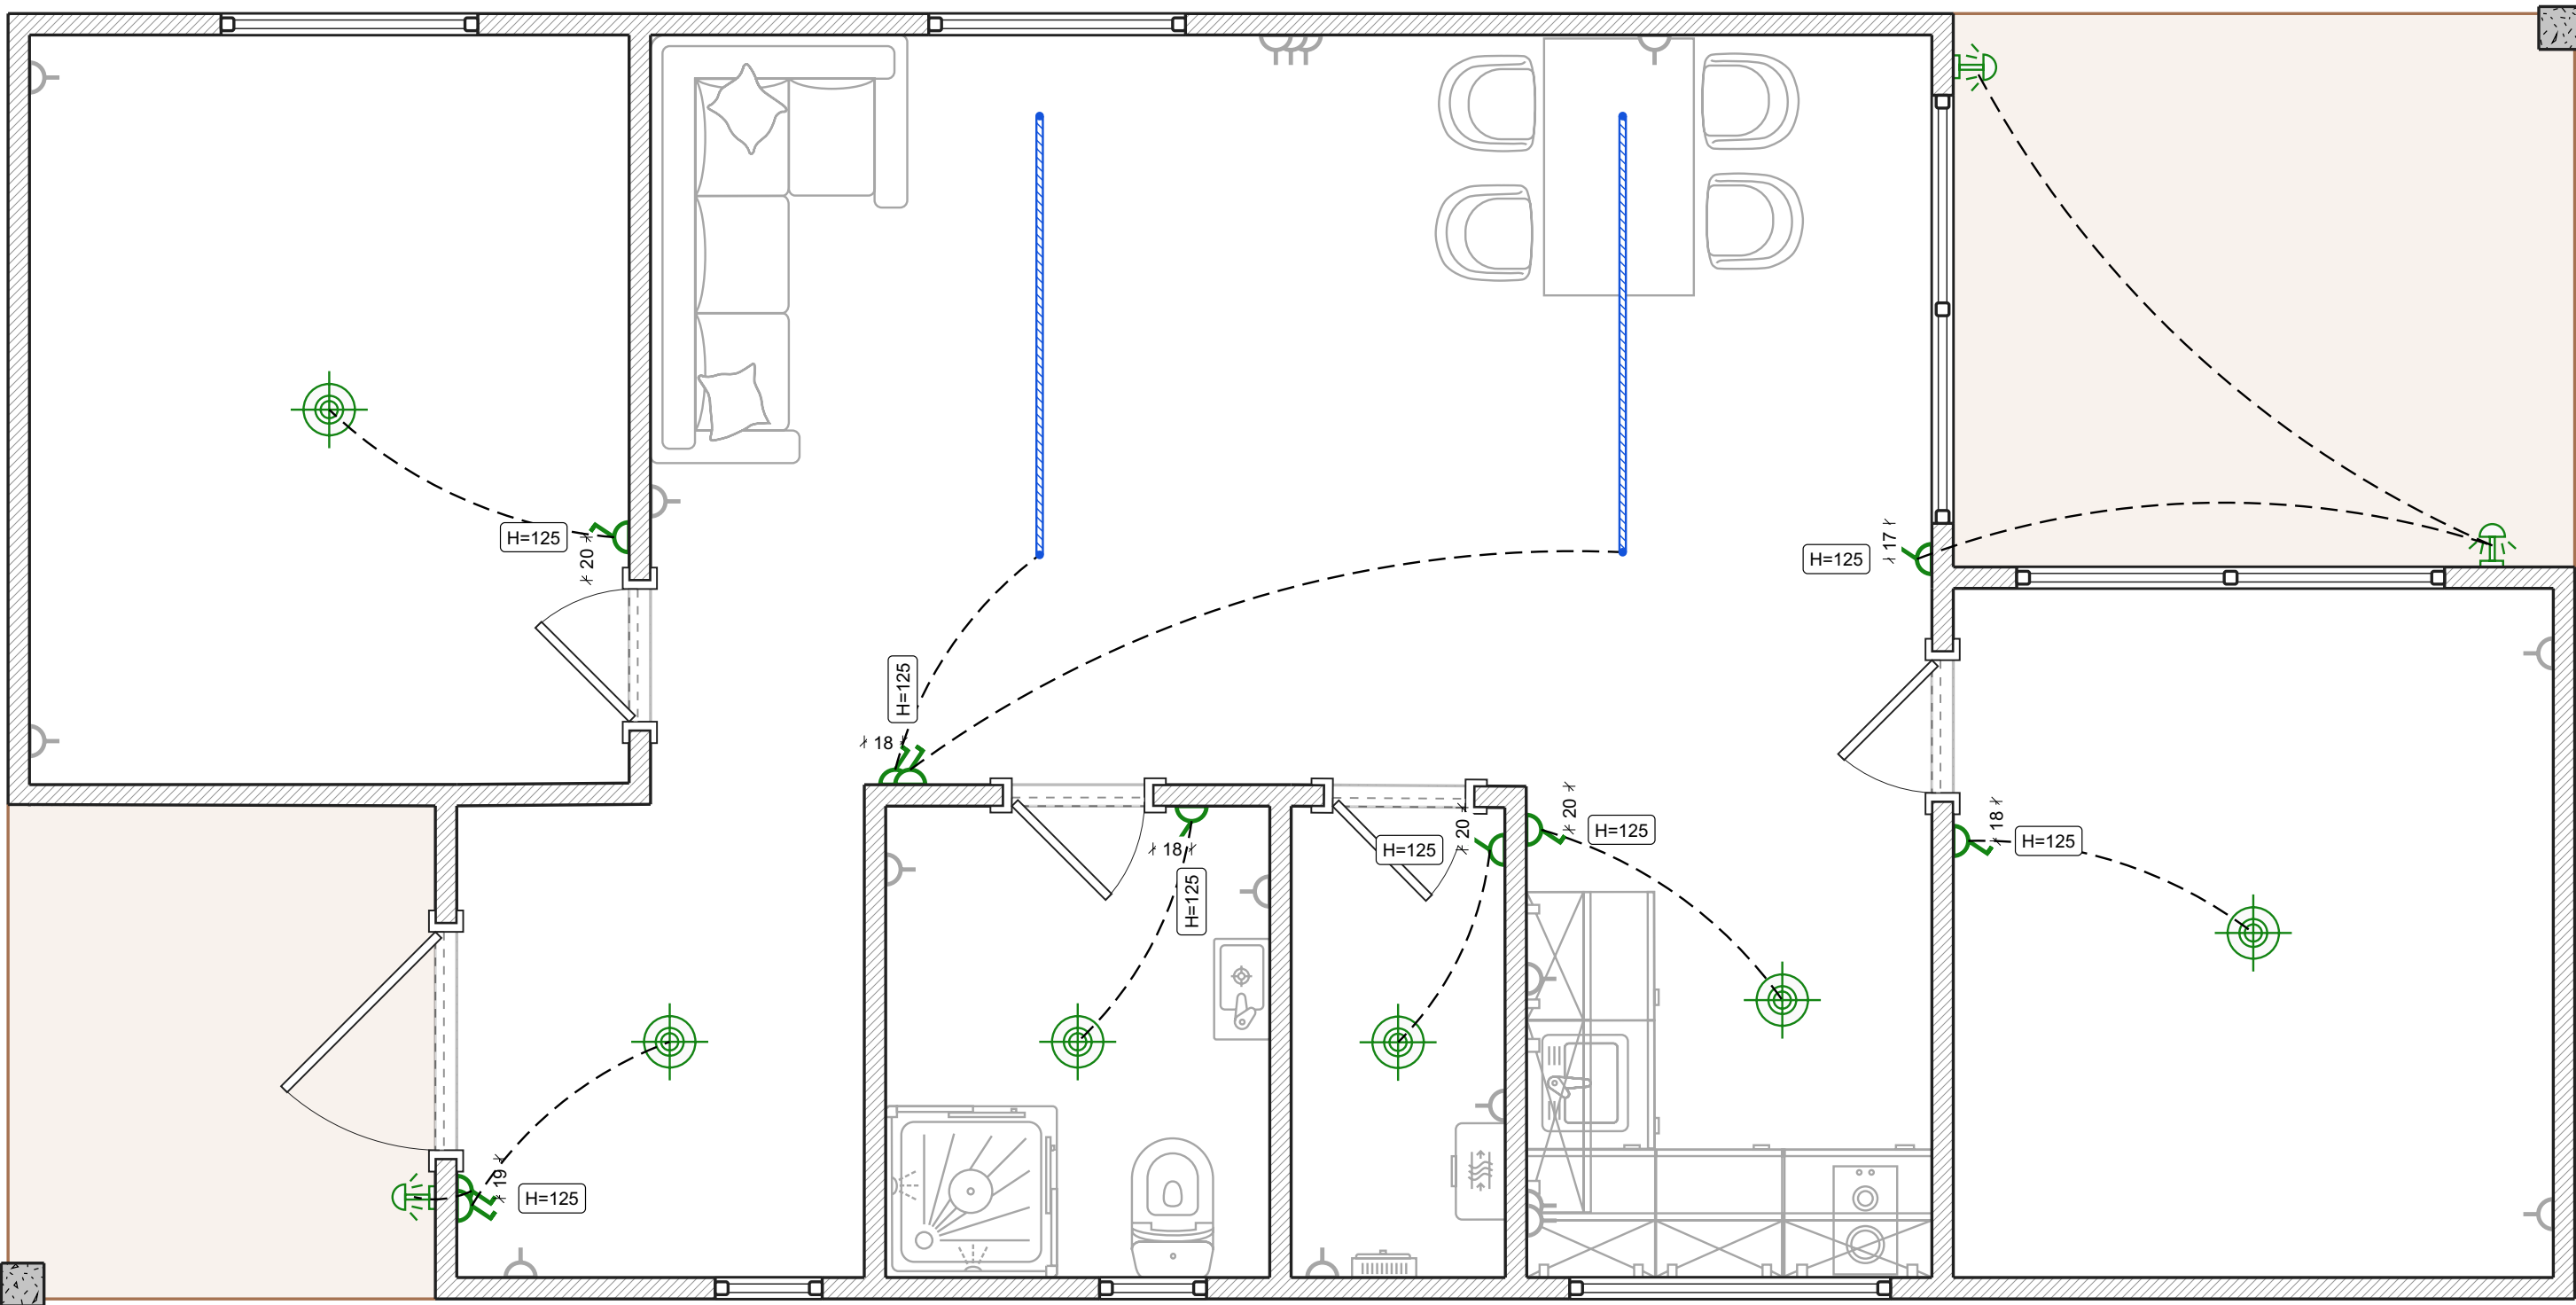


Legende:
1-Tasten-Schalter

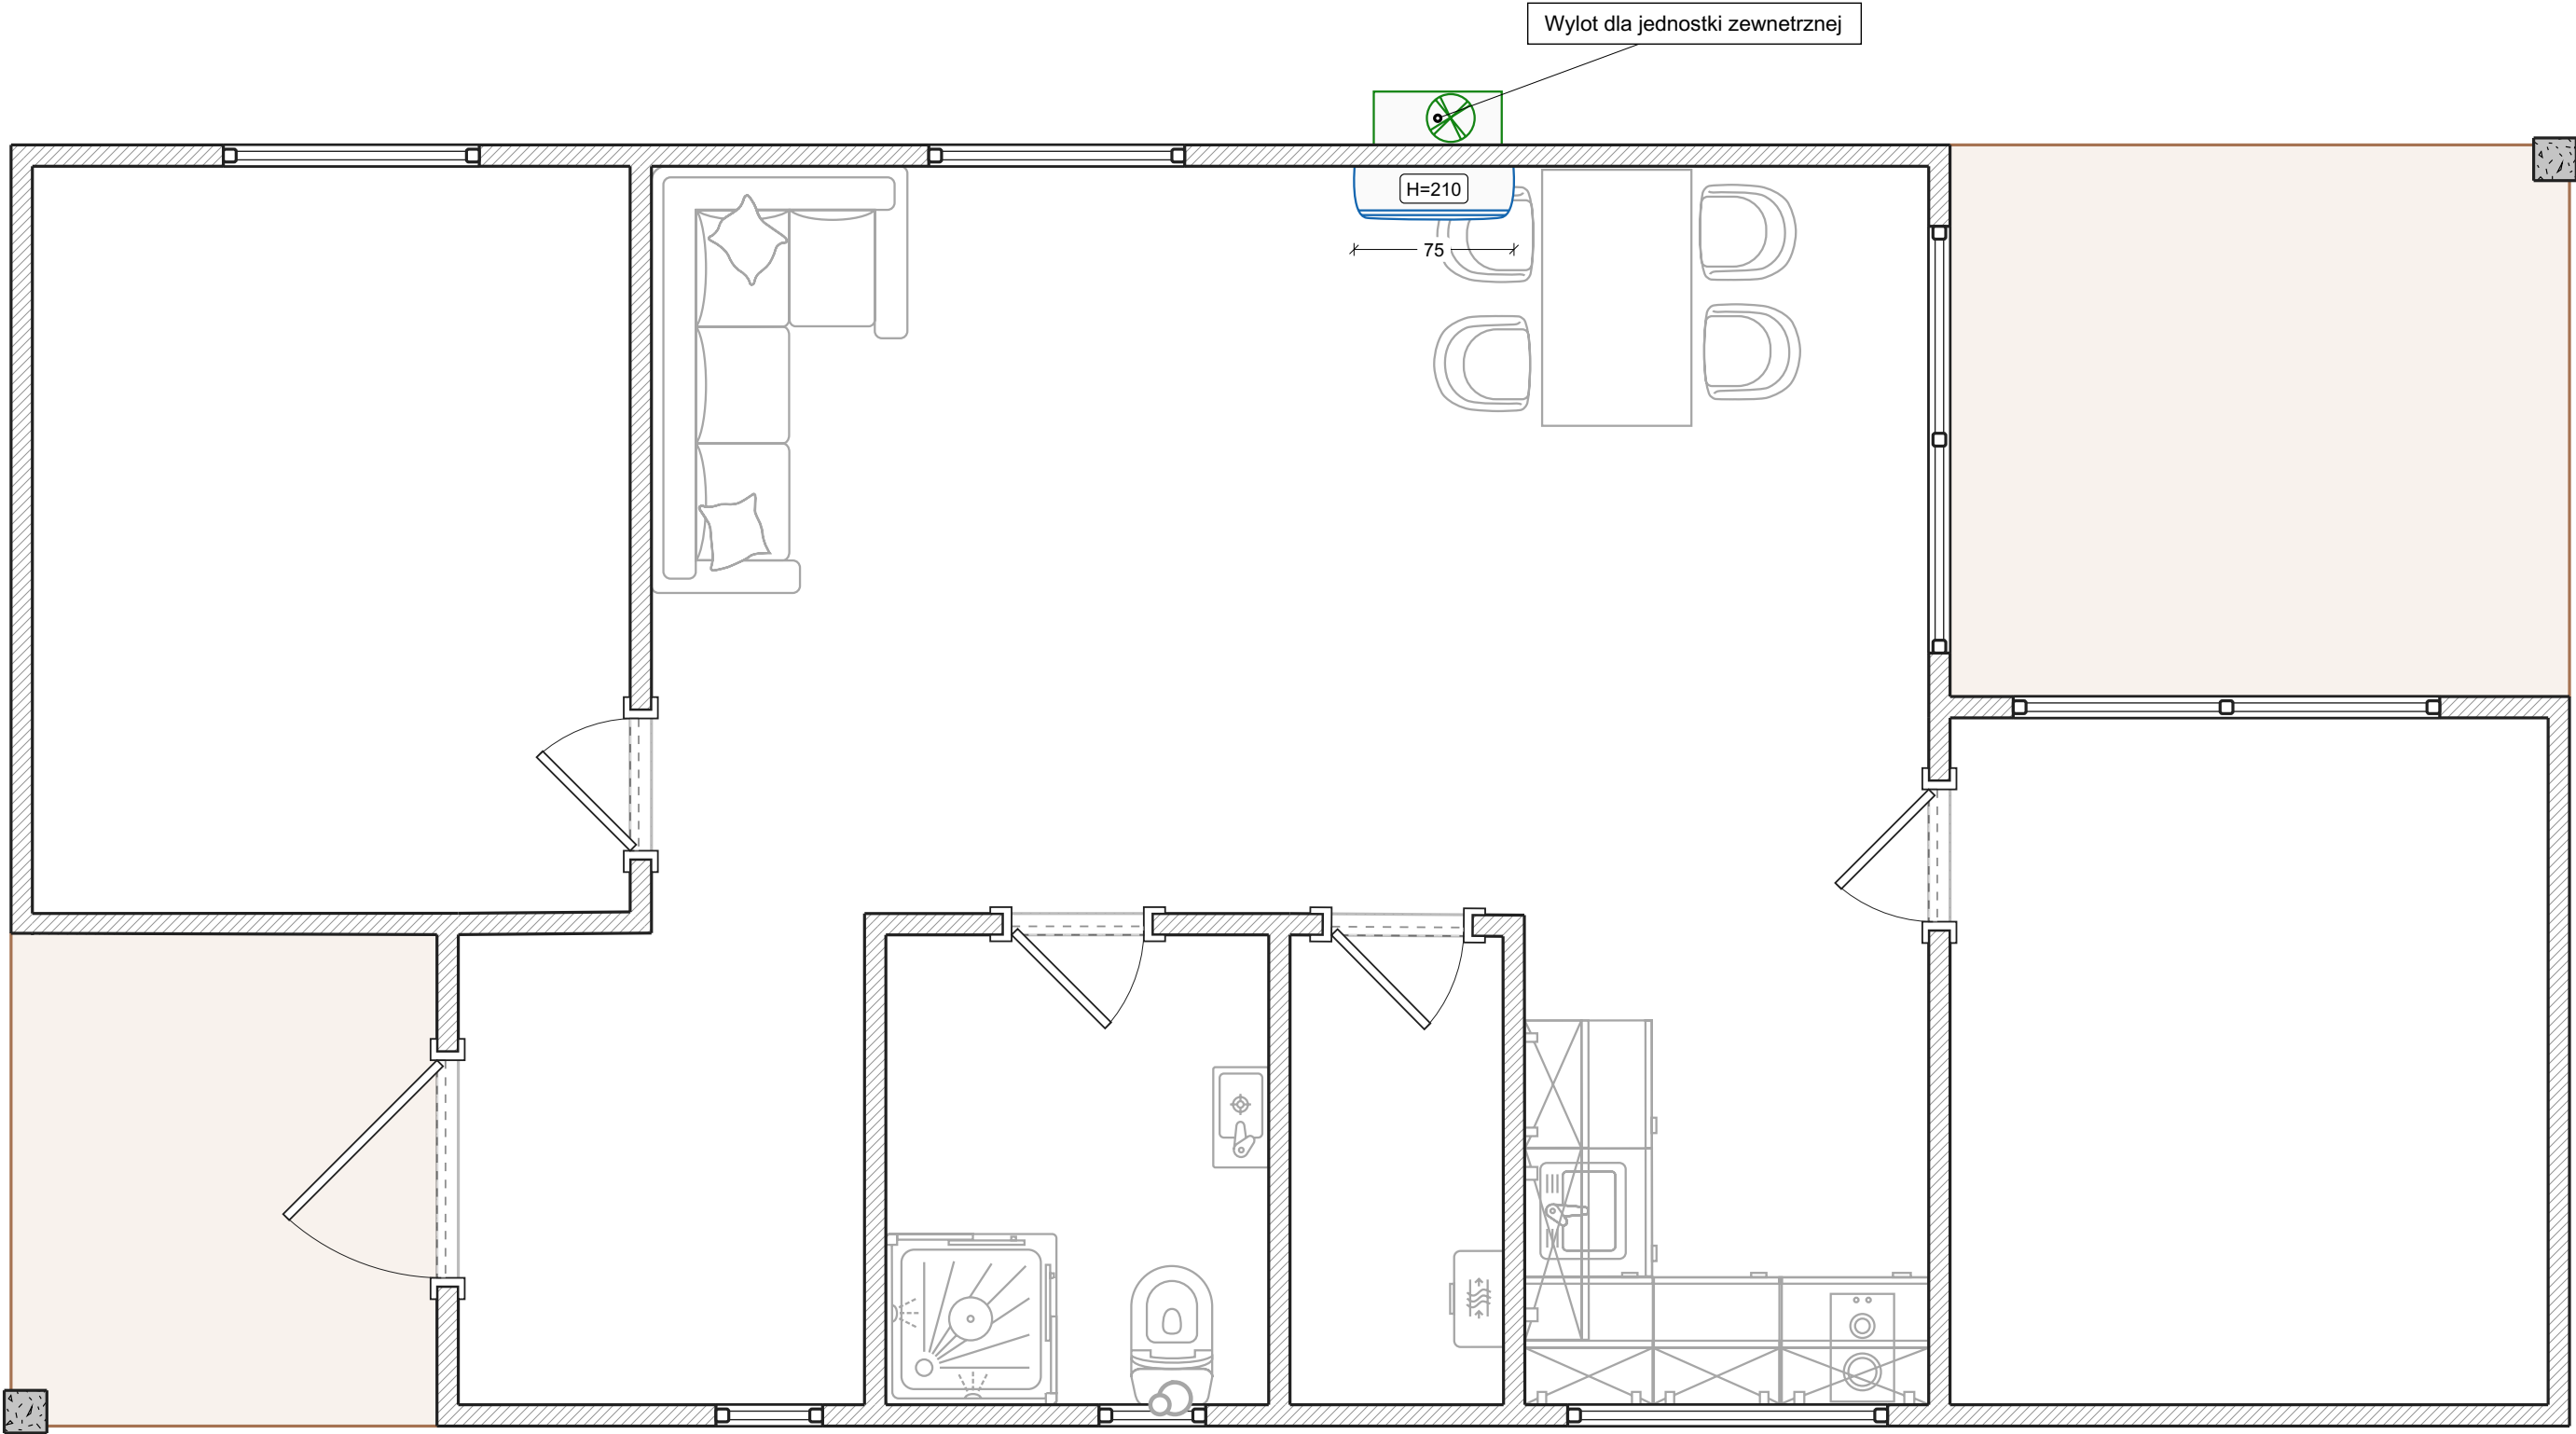

Legende:

-  Split-System-Außengerät
-  Split-System-Innenblock


Luftung

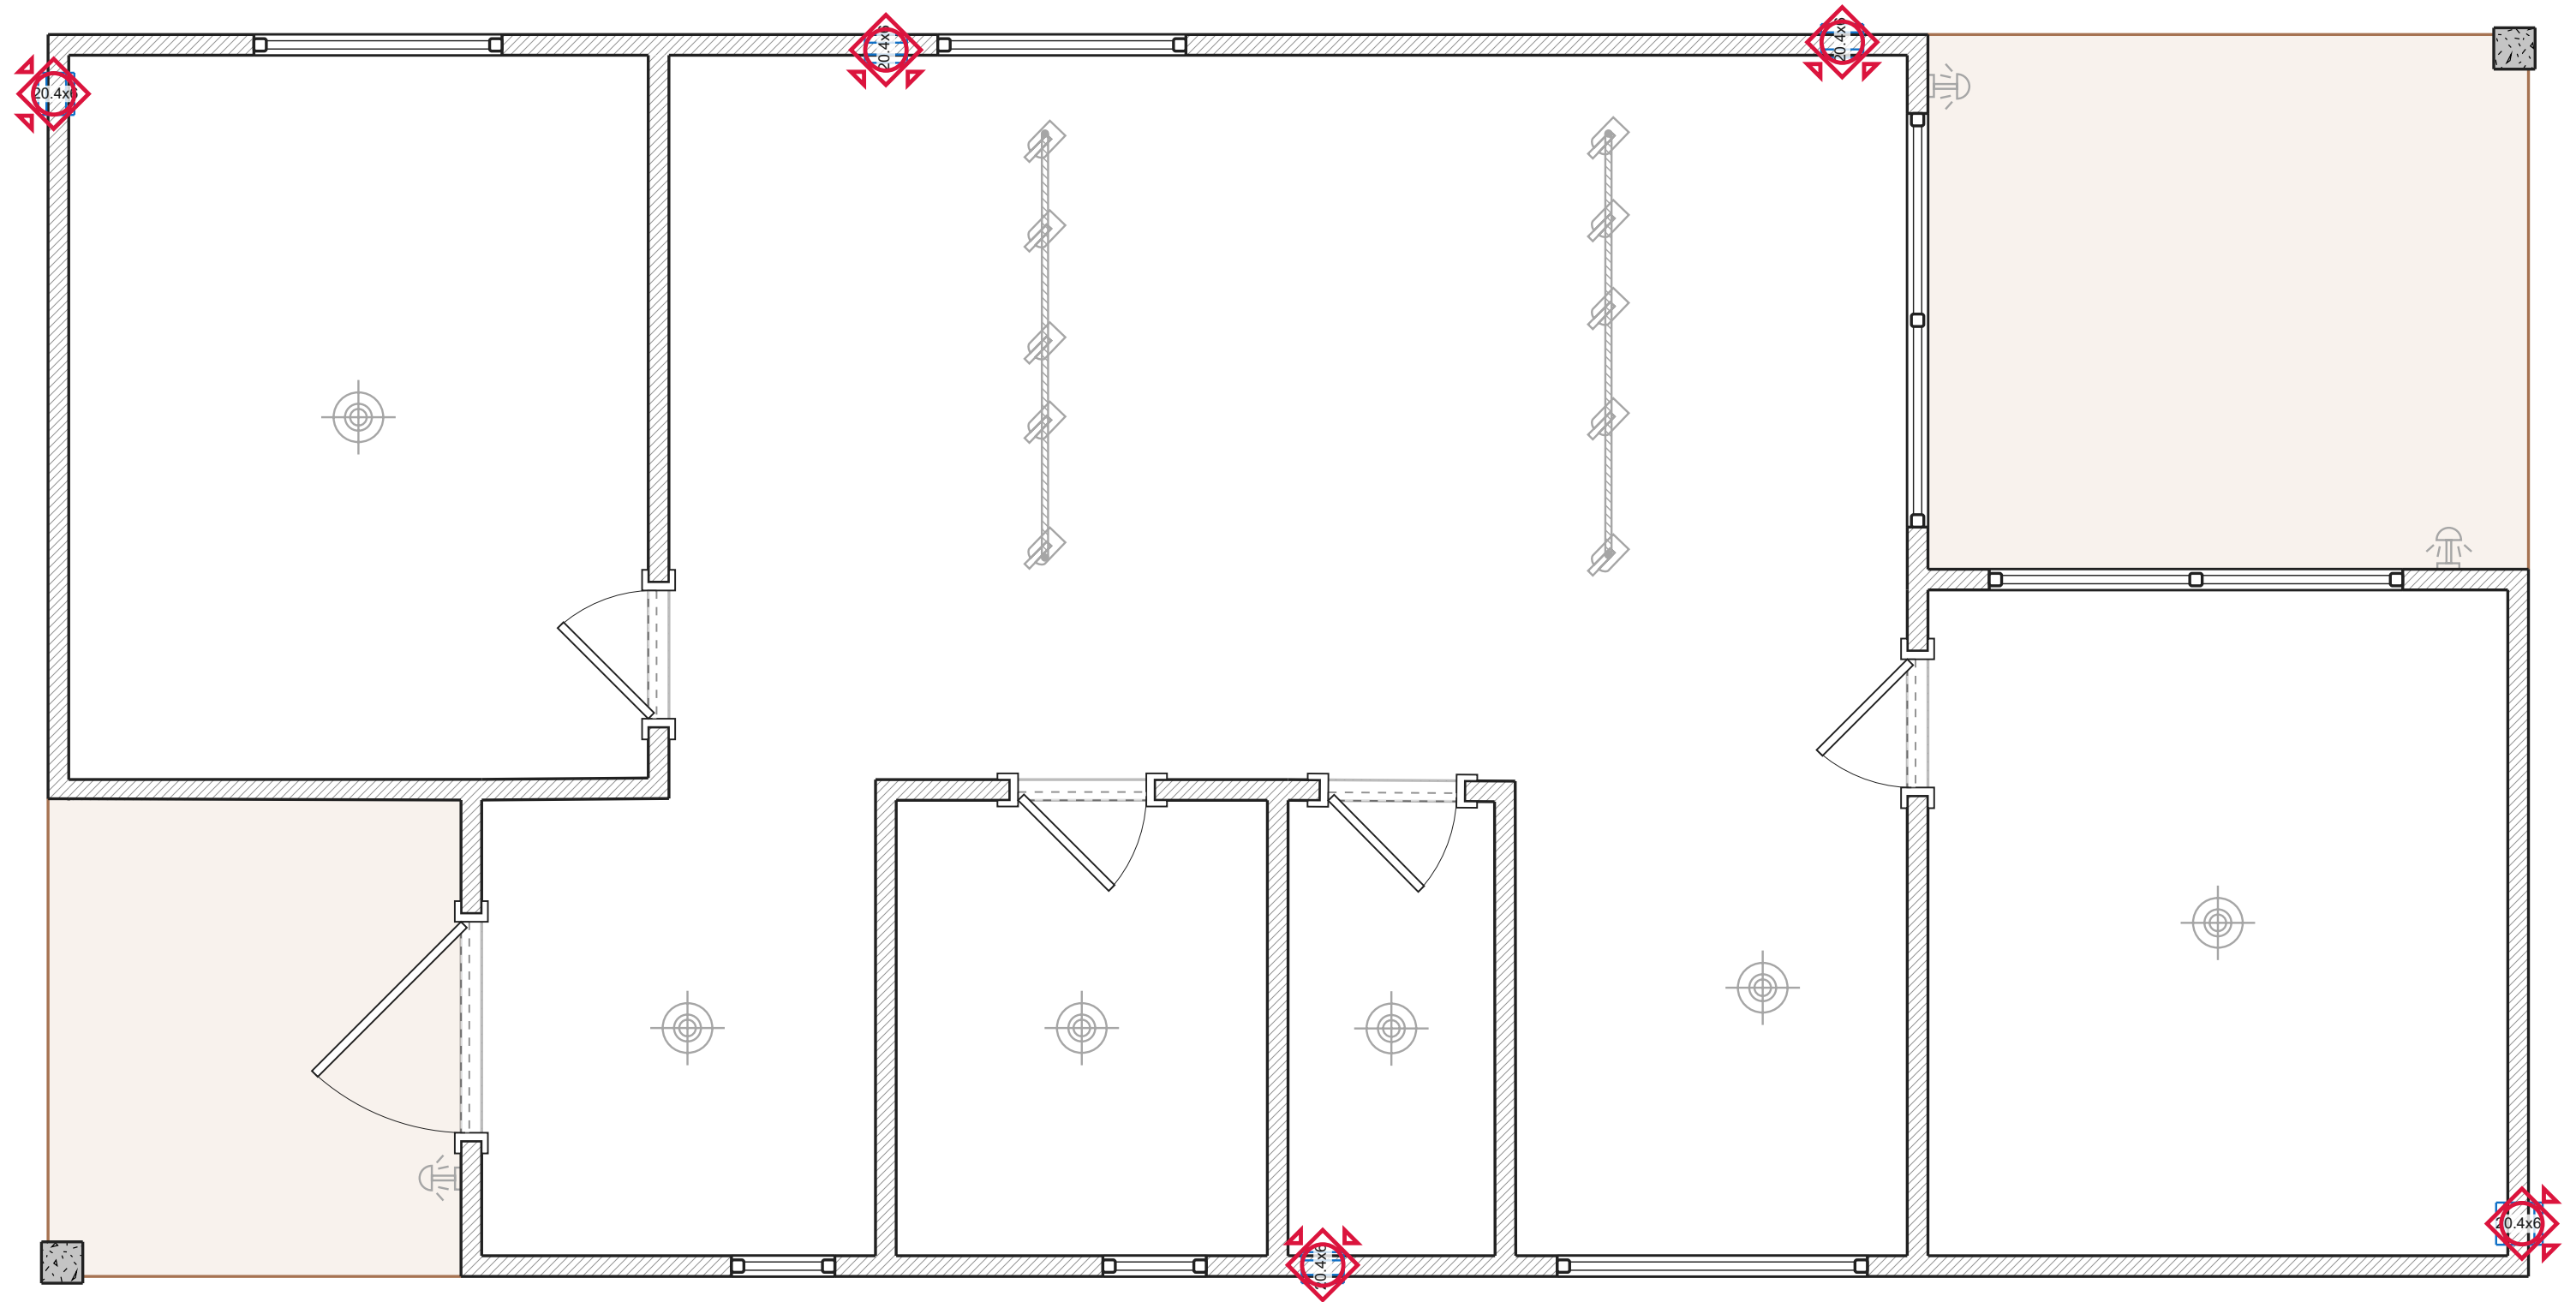


Legende:

 Abluftkanal


 Rundglitter

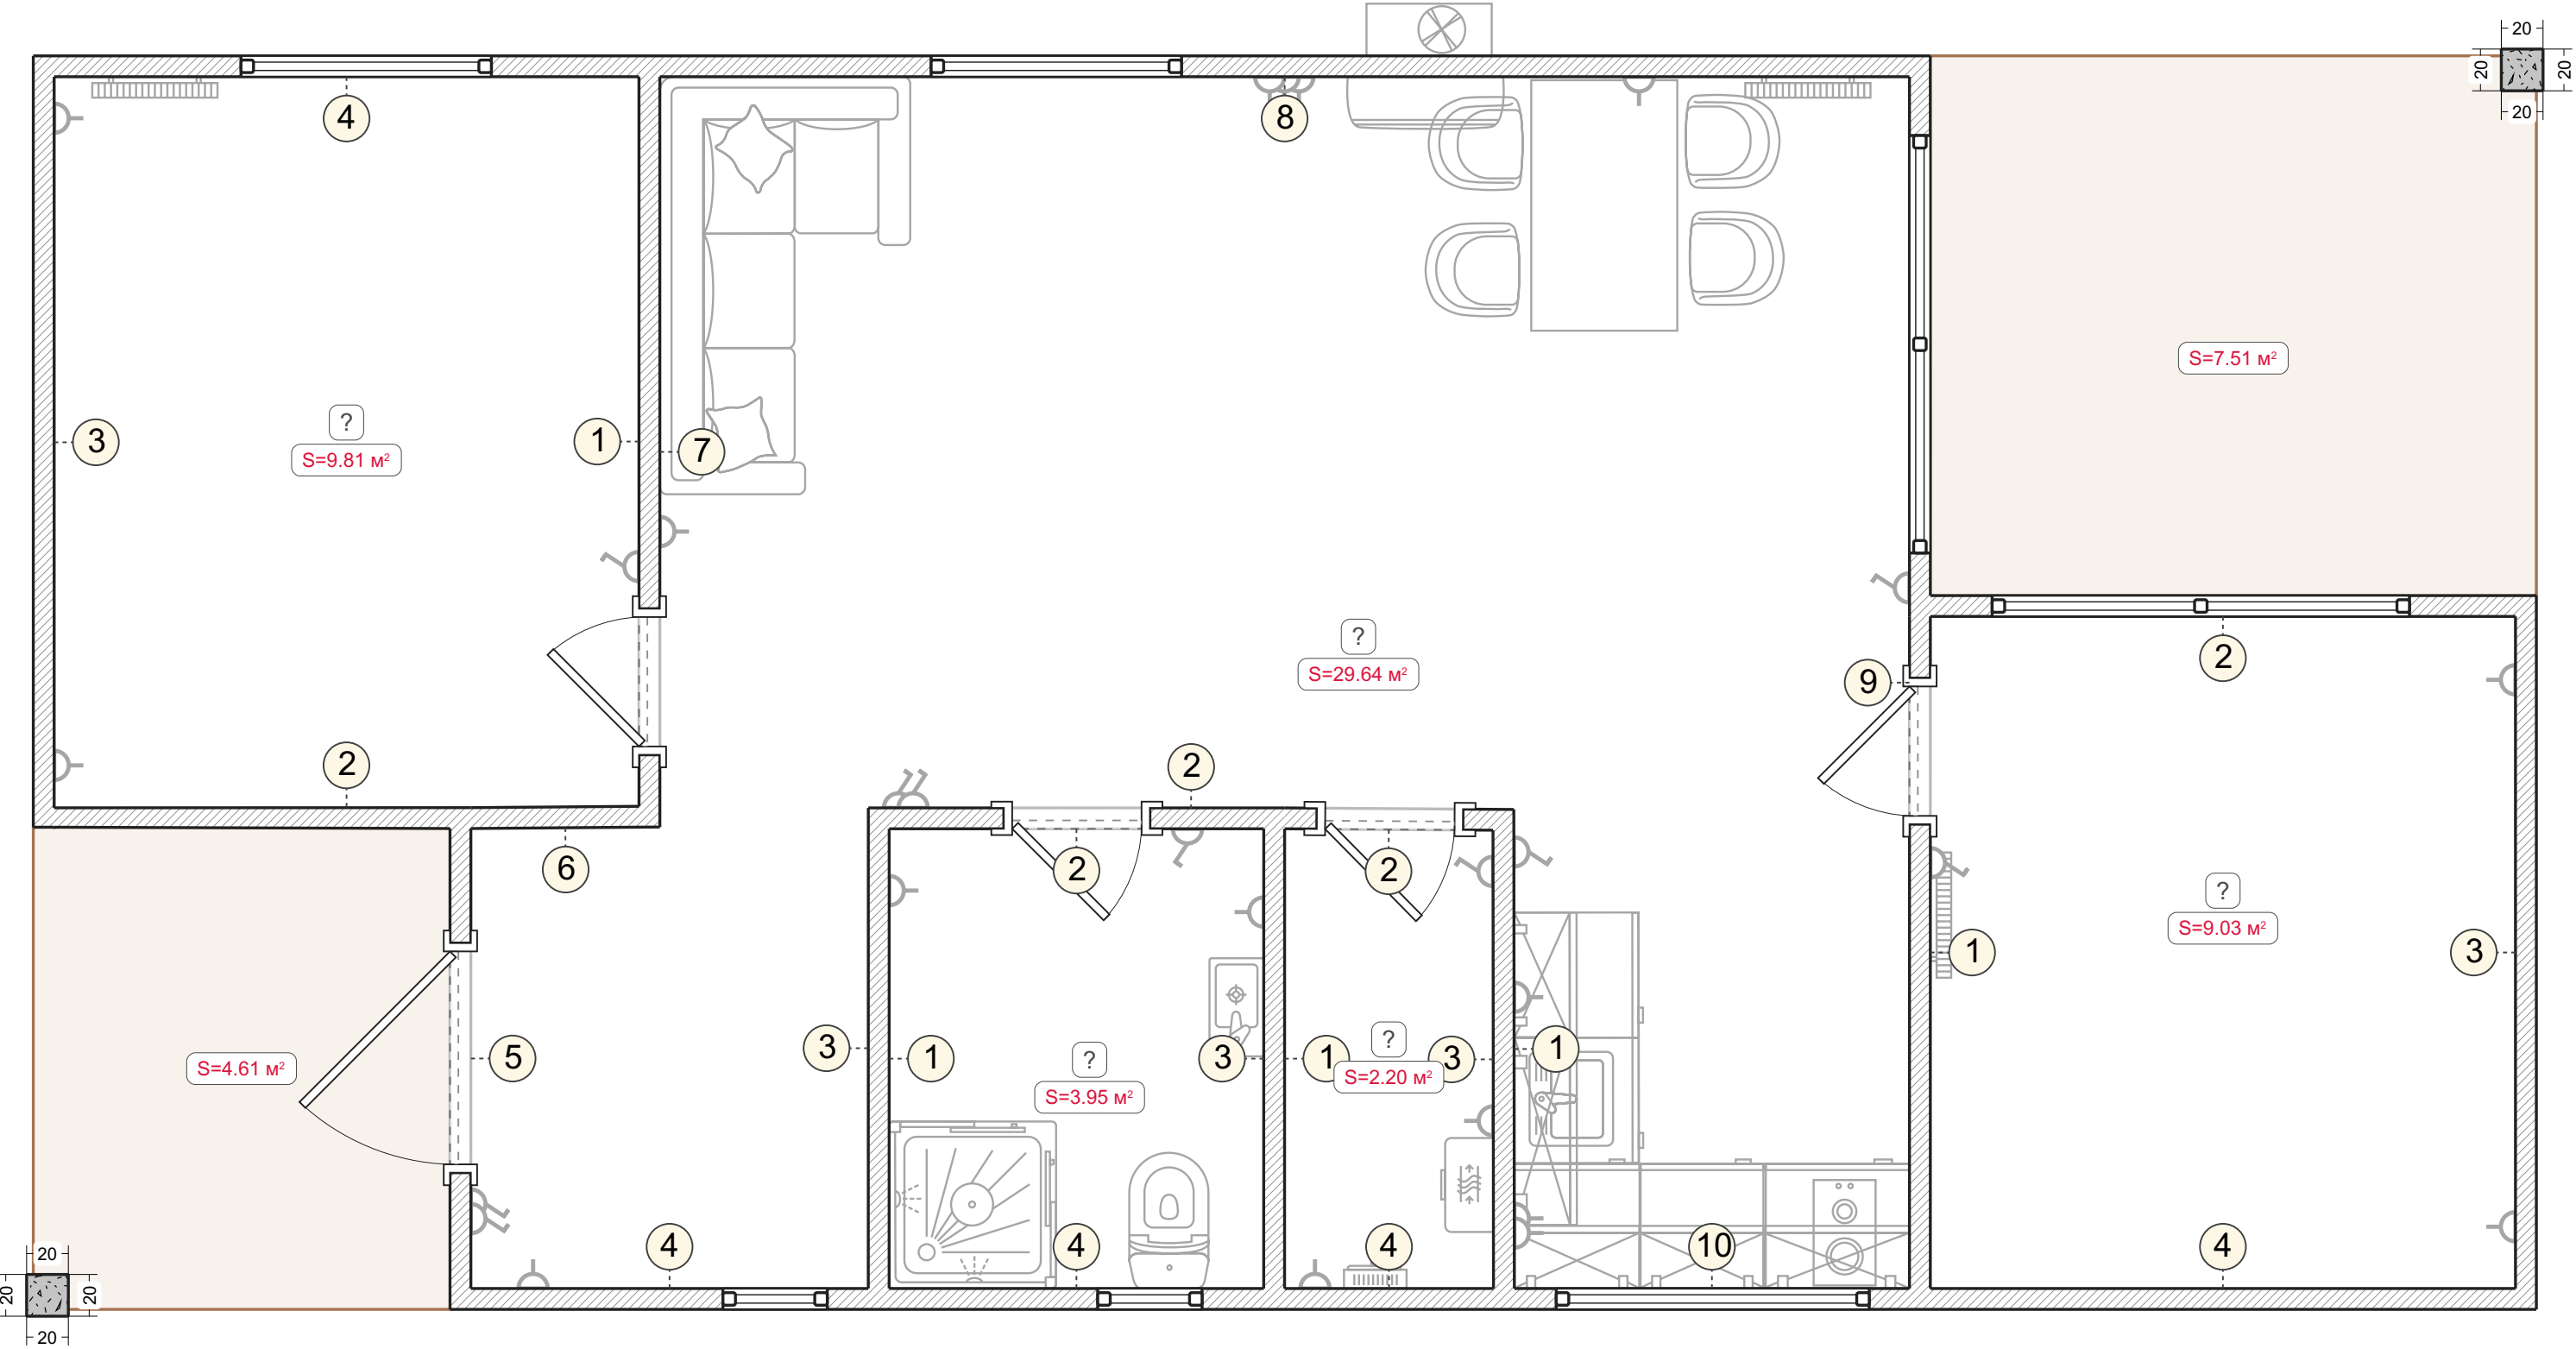


Wandansichten. Unbenannter Raum (1-8)

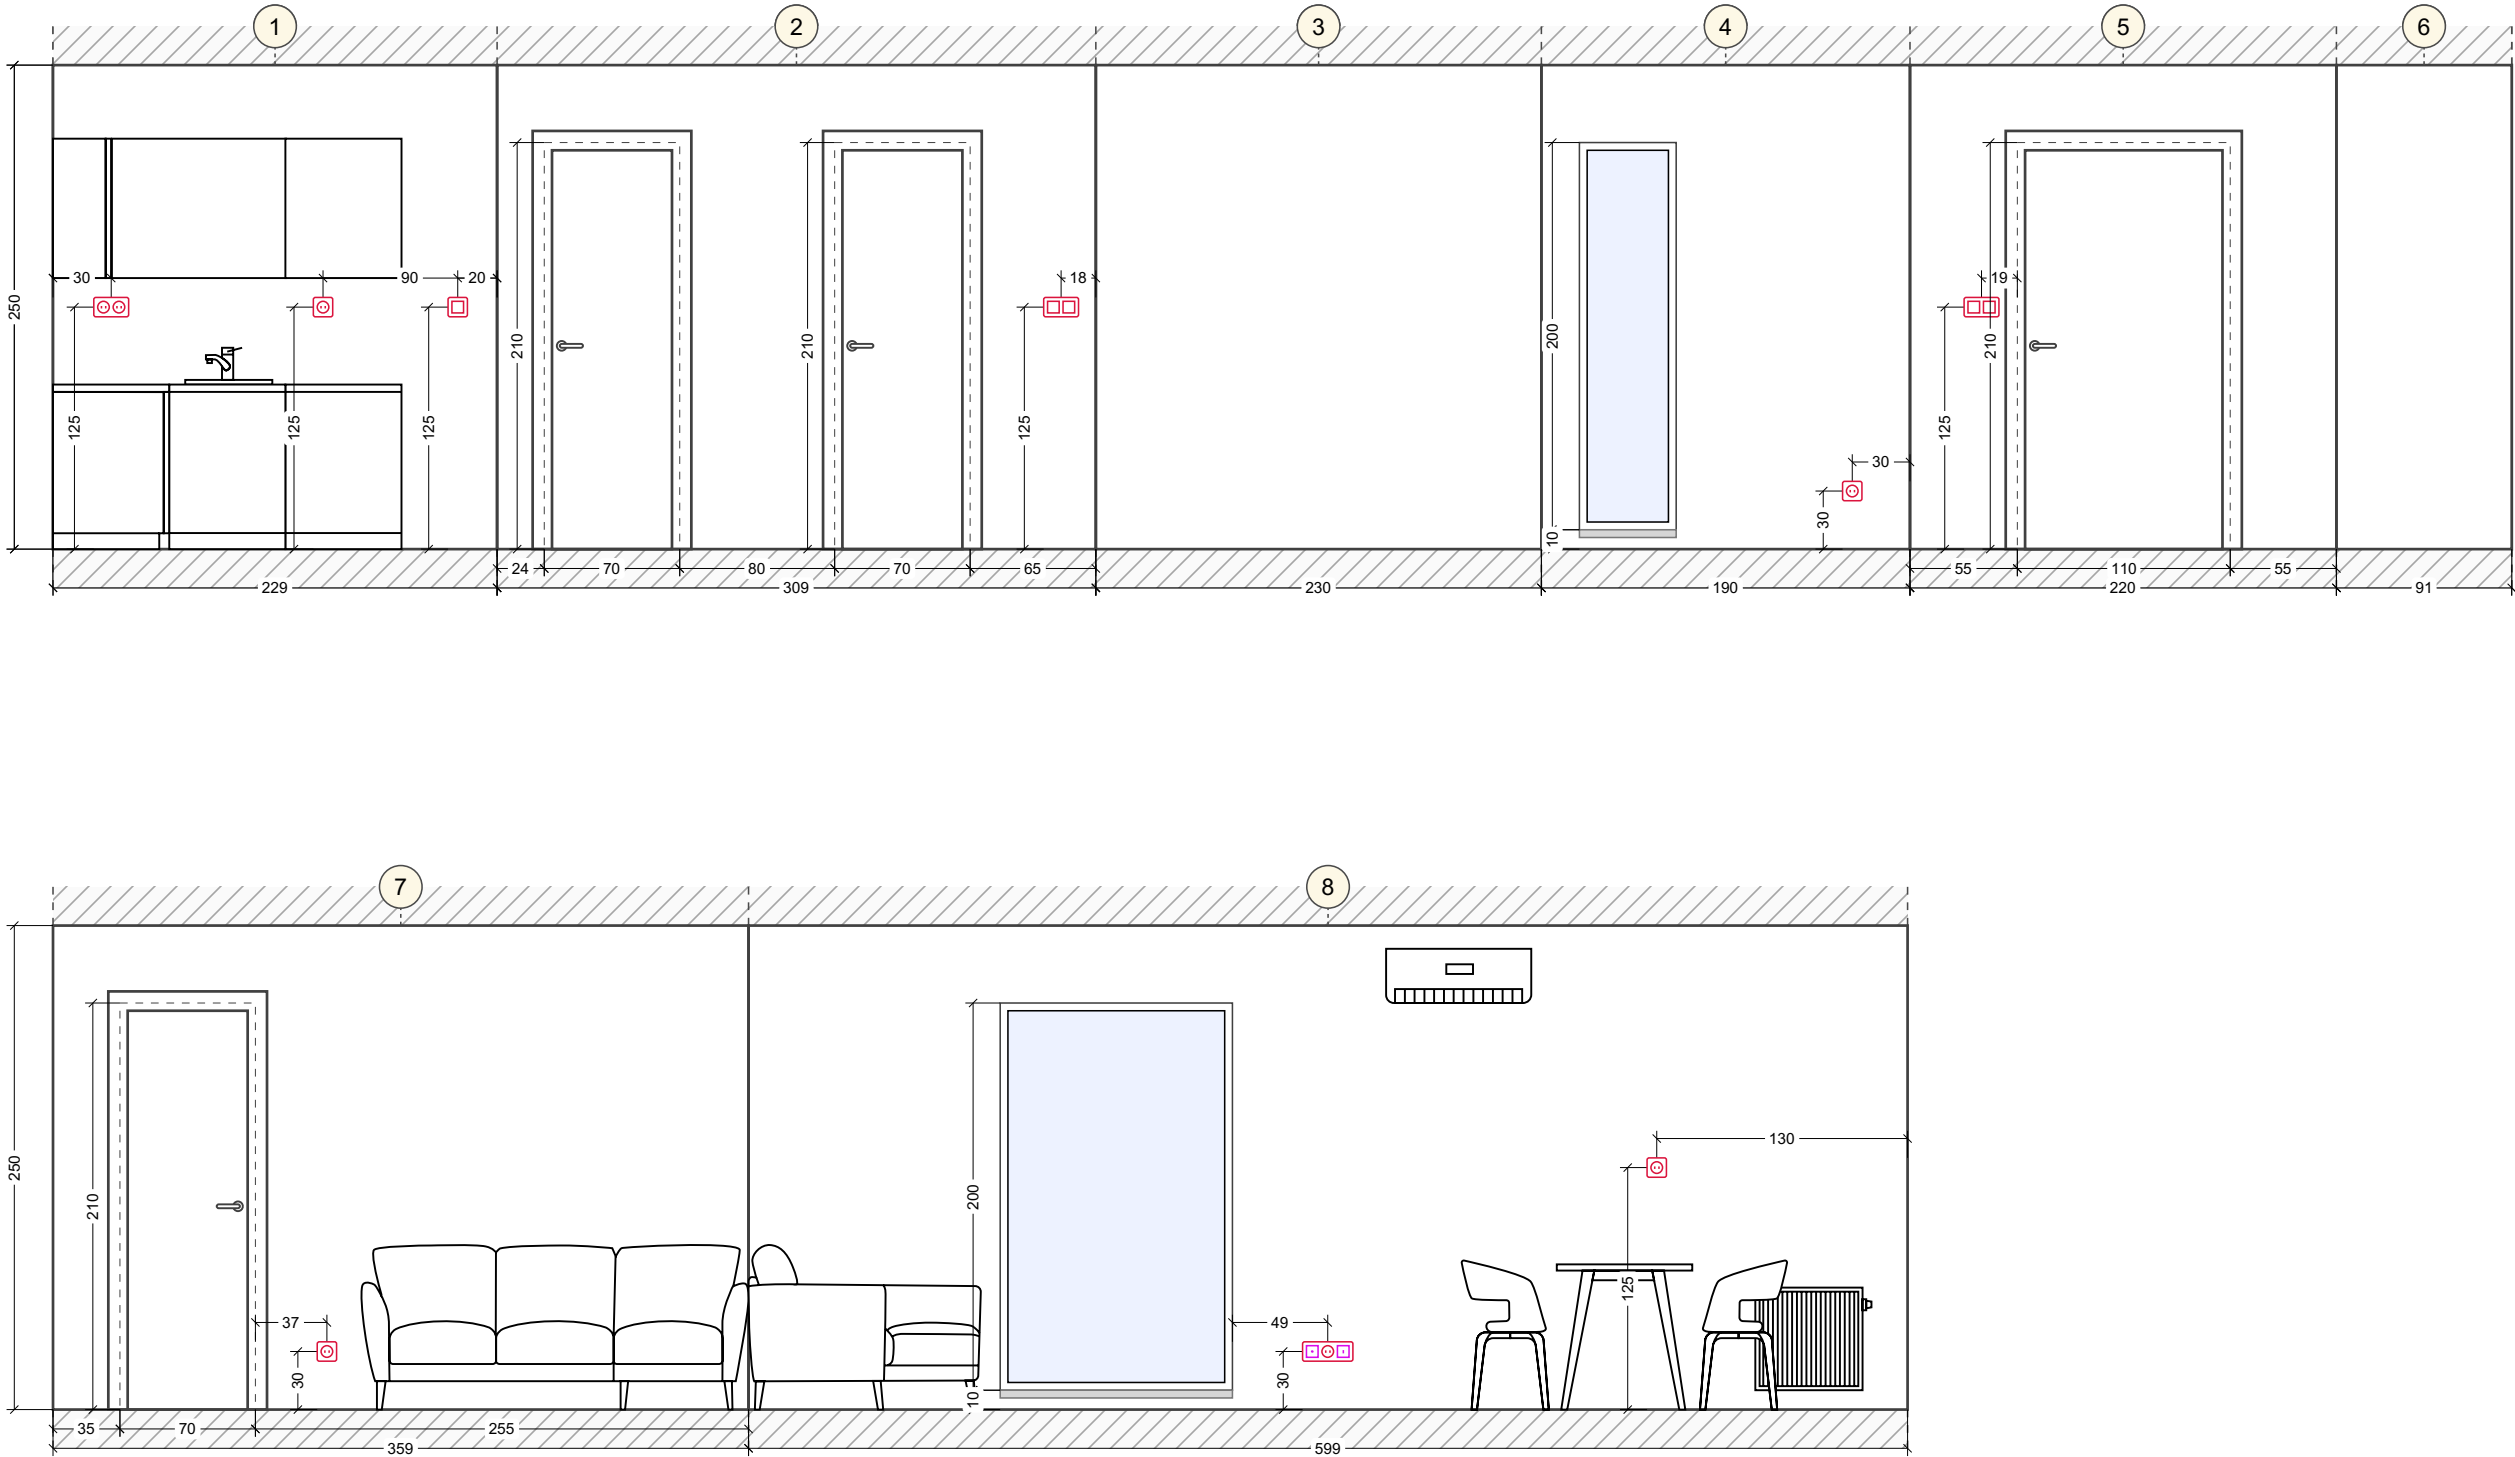


Wandansichten. Unbenannter Raum (9-10)

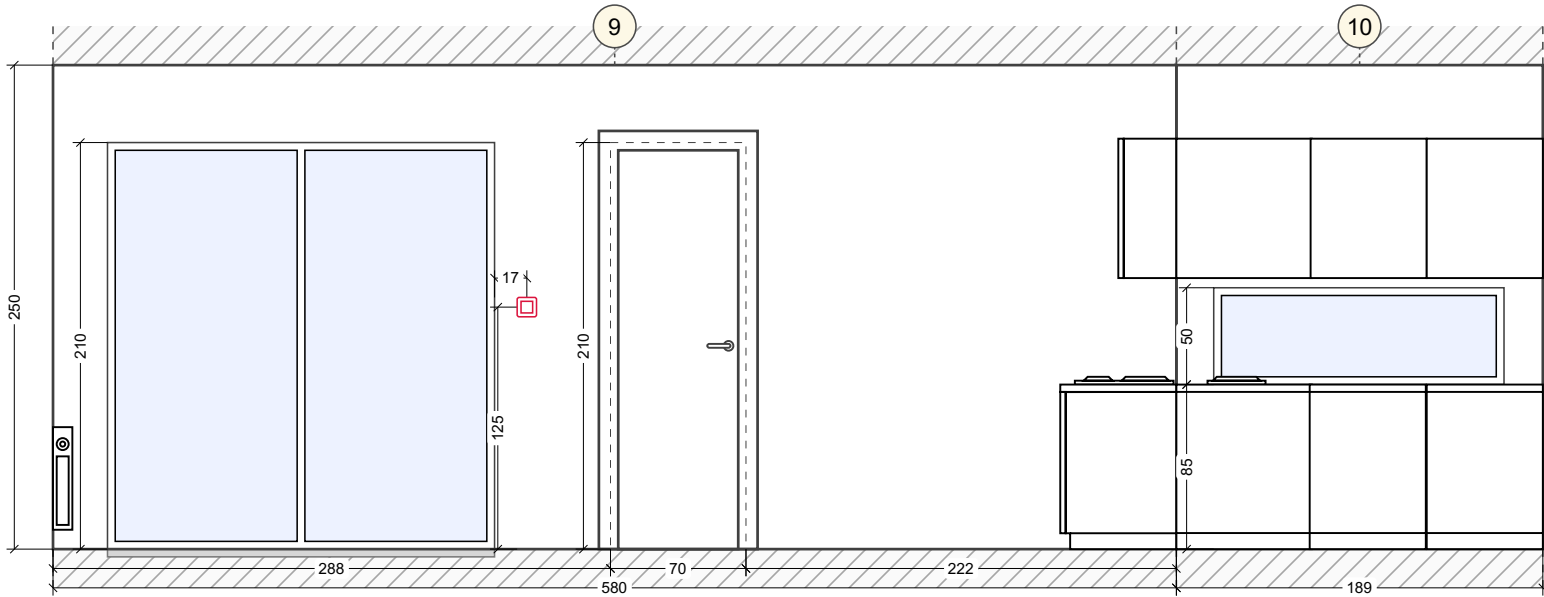


Wandansichten. Unbenannter Raum (1-4)

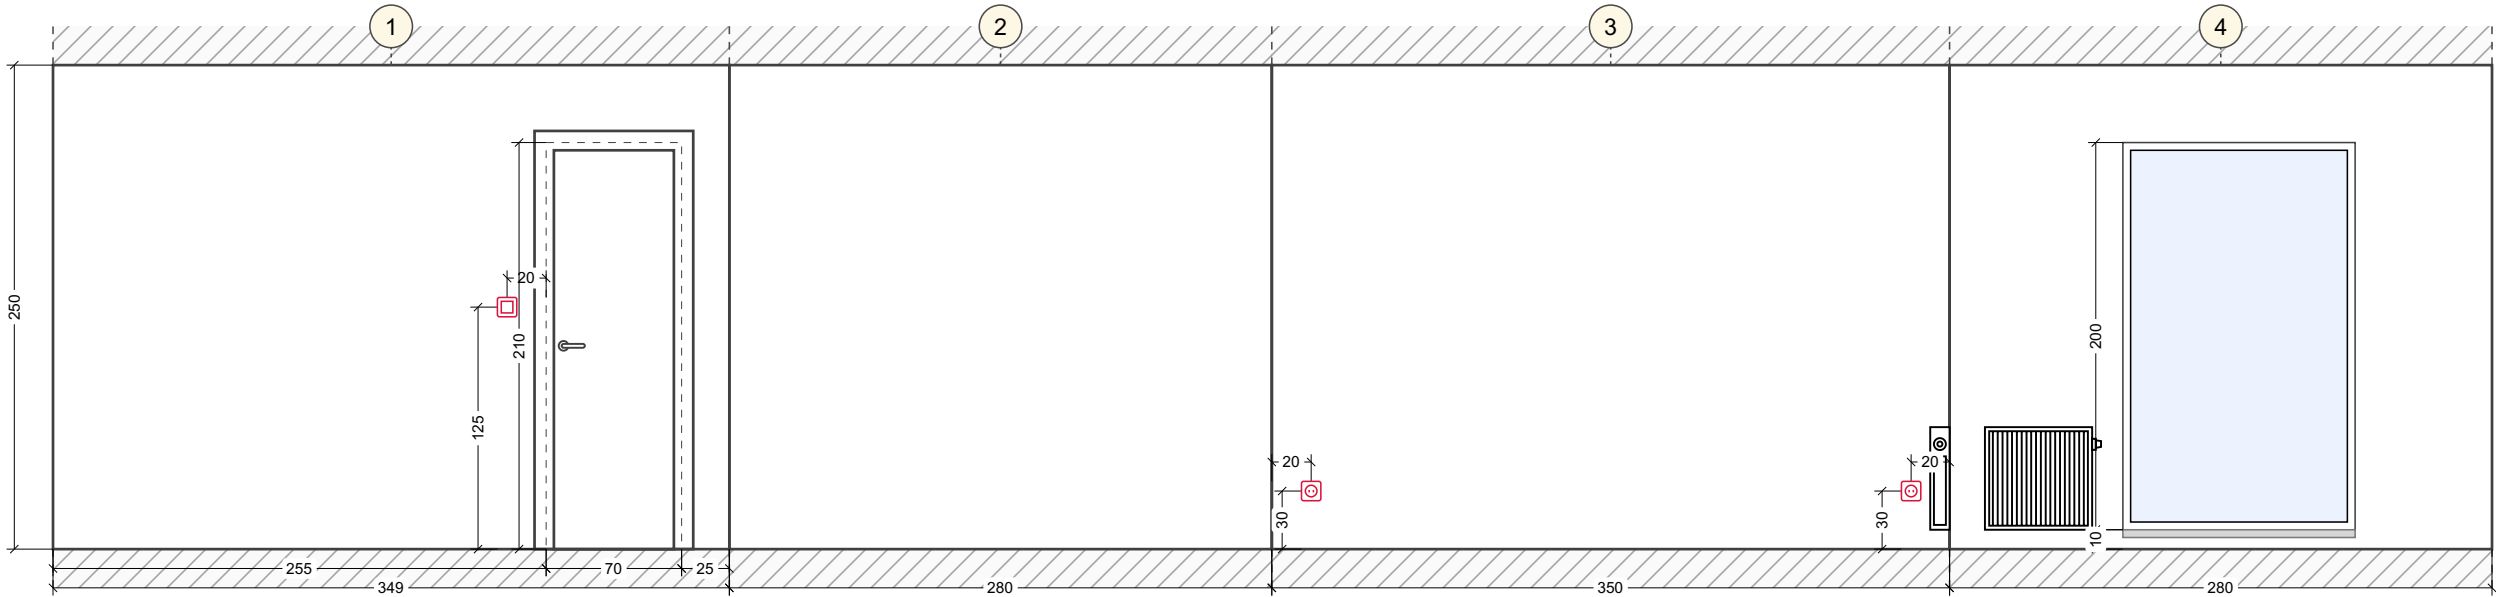

Wandansichten. Unbenannter Raum (1-4)

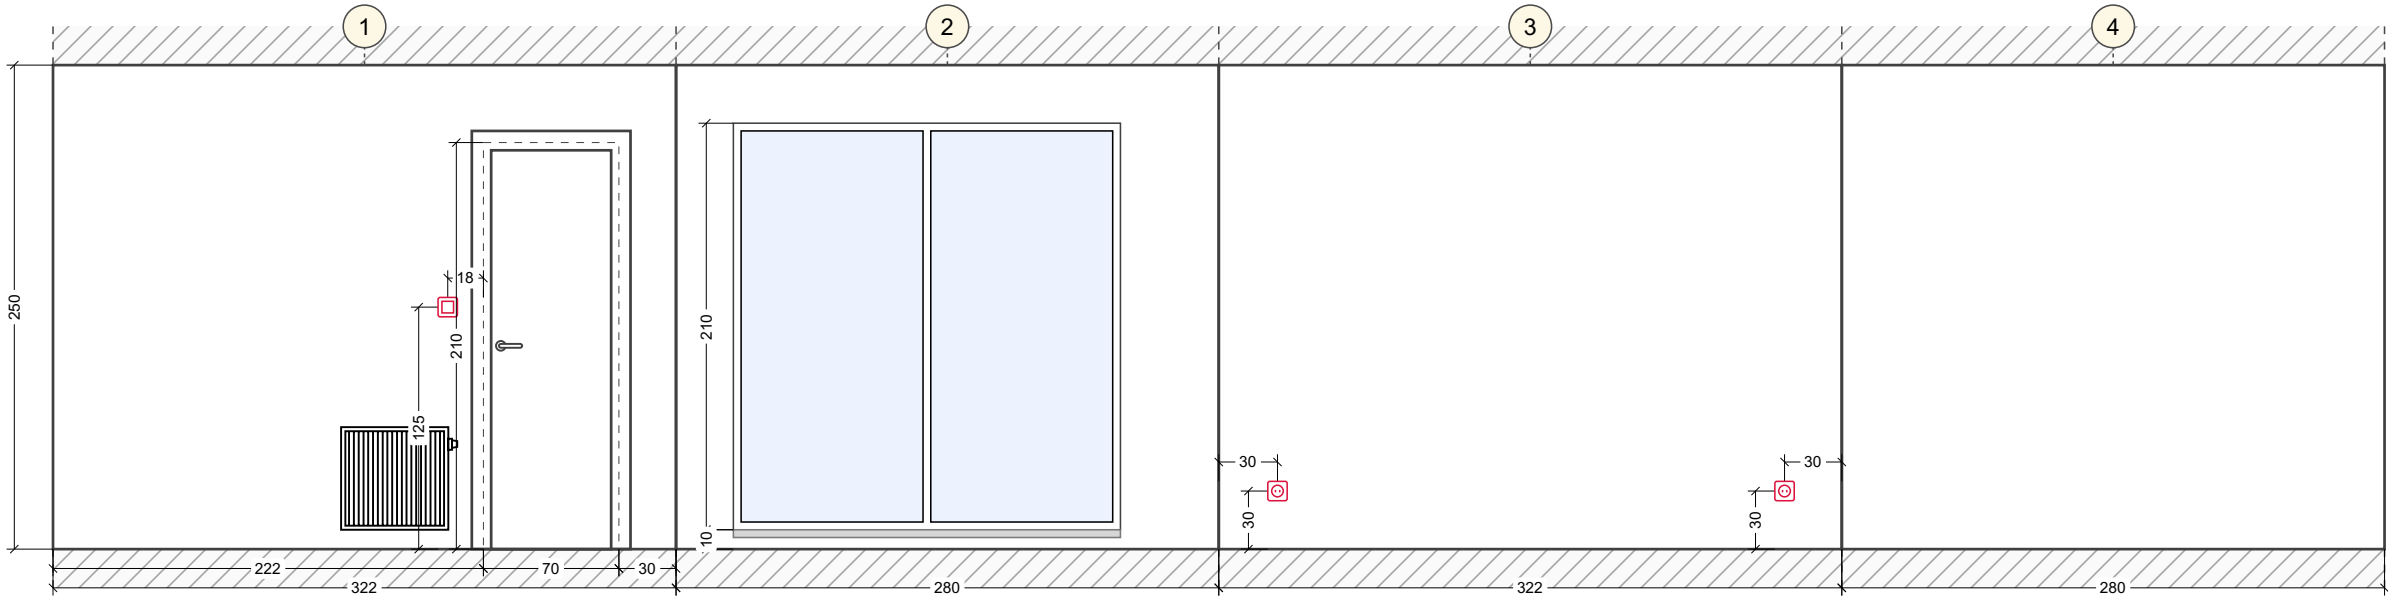

Wandansichten. Unbenannter Raum (1-4)

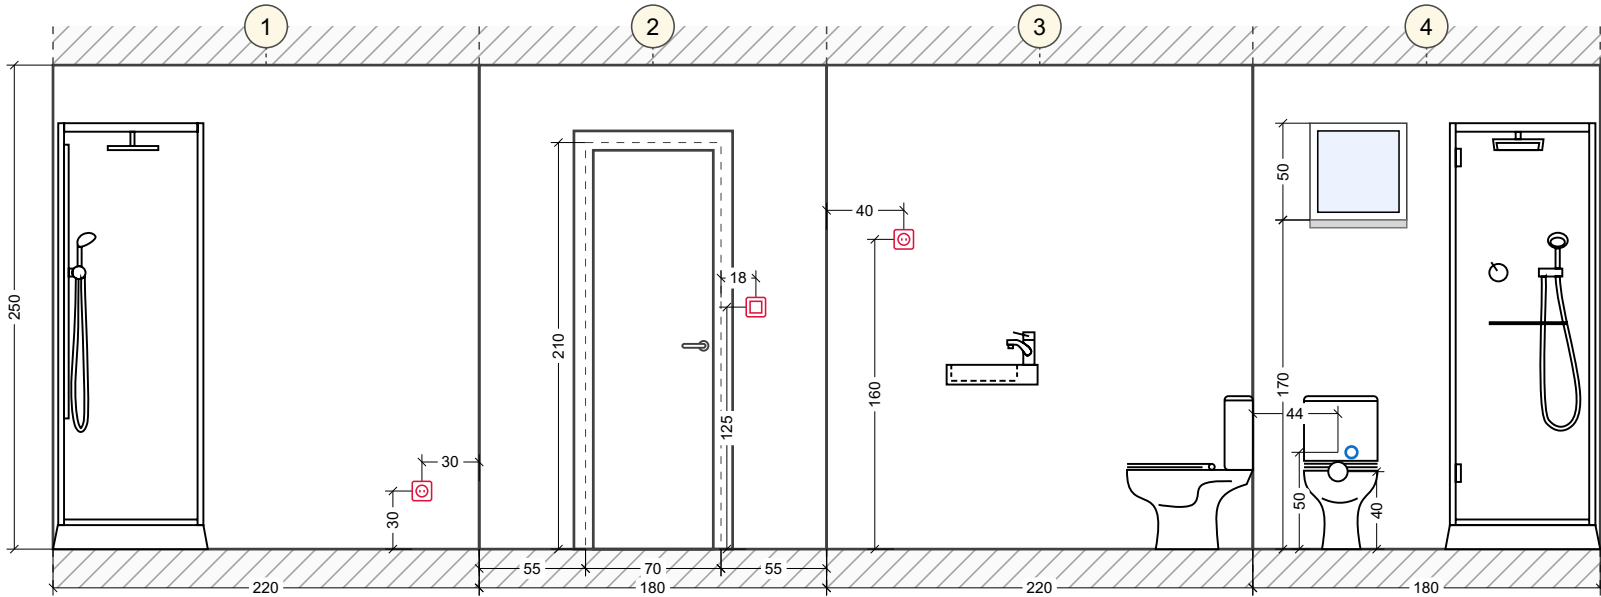

Wandansichten. Unbenannter Raum (1-4)

