




Ausgangsplan

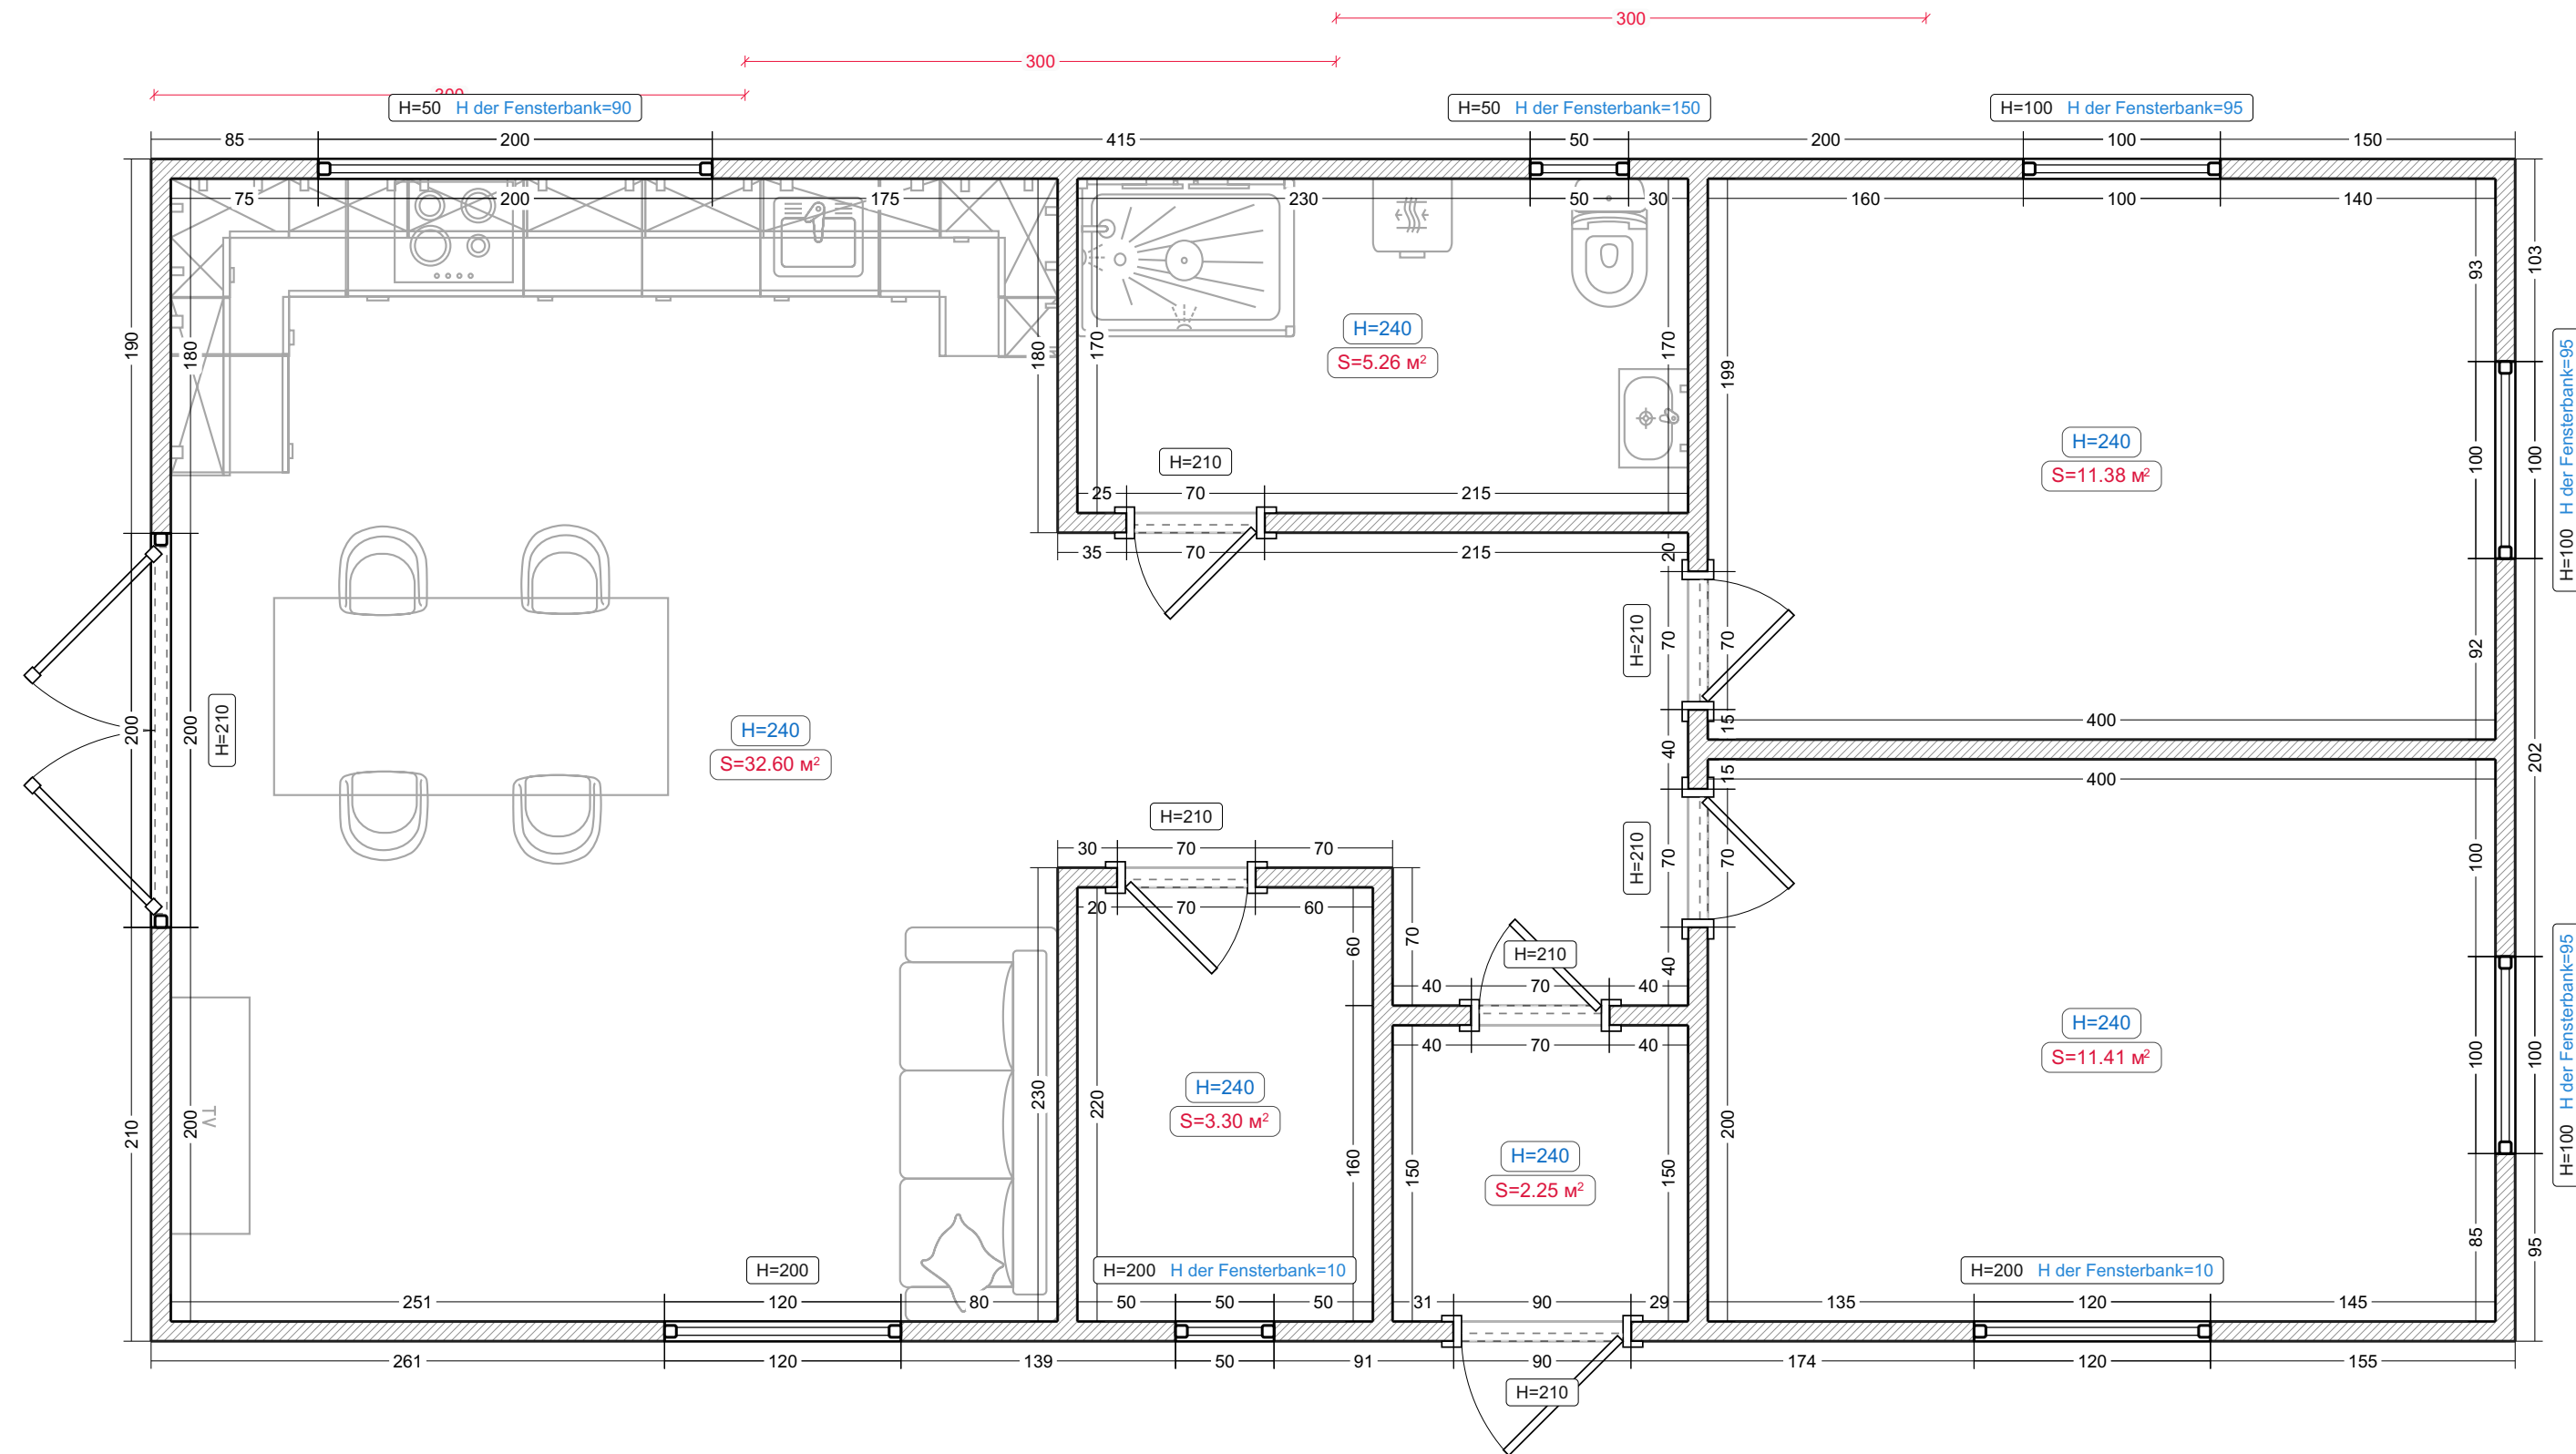


Legende:
 Bestehende Mauer

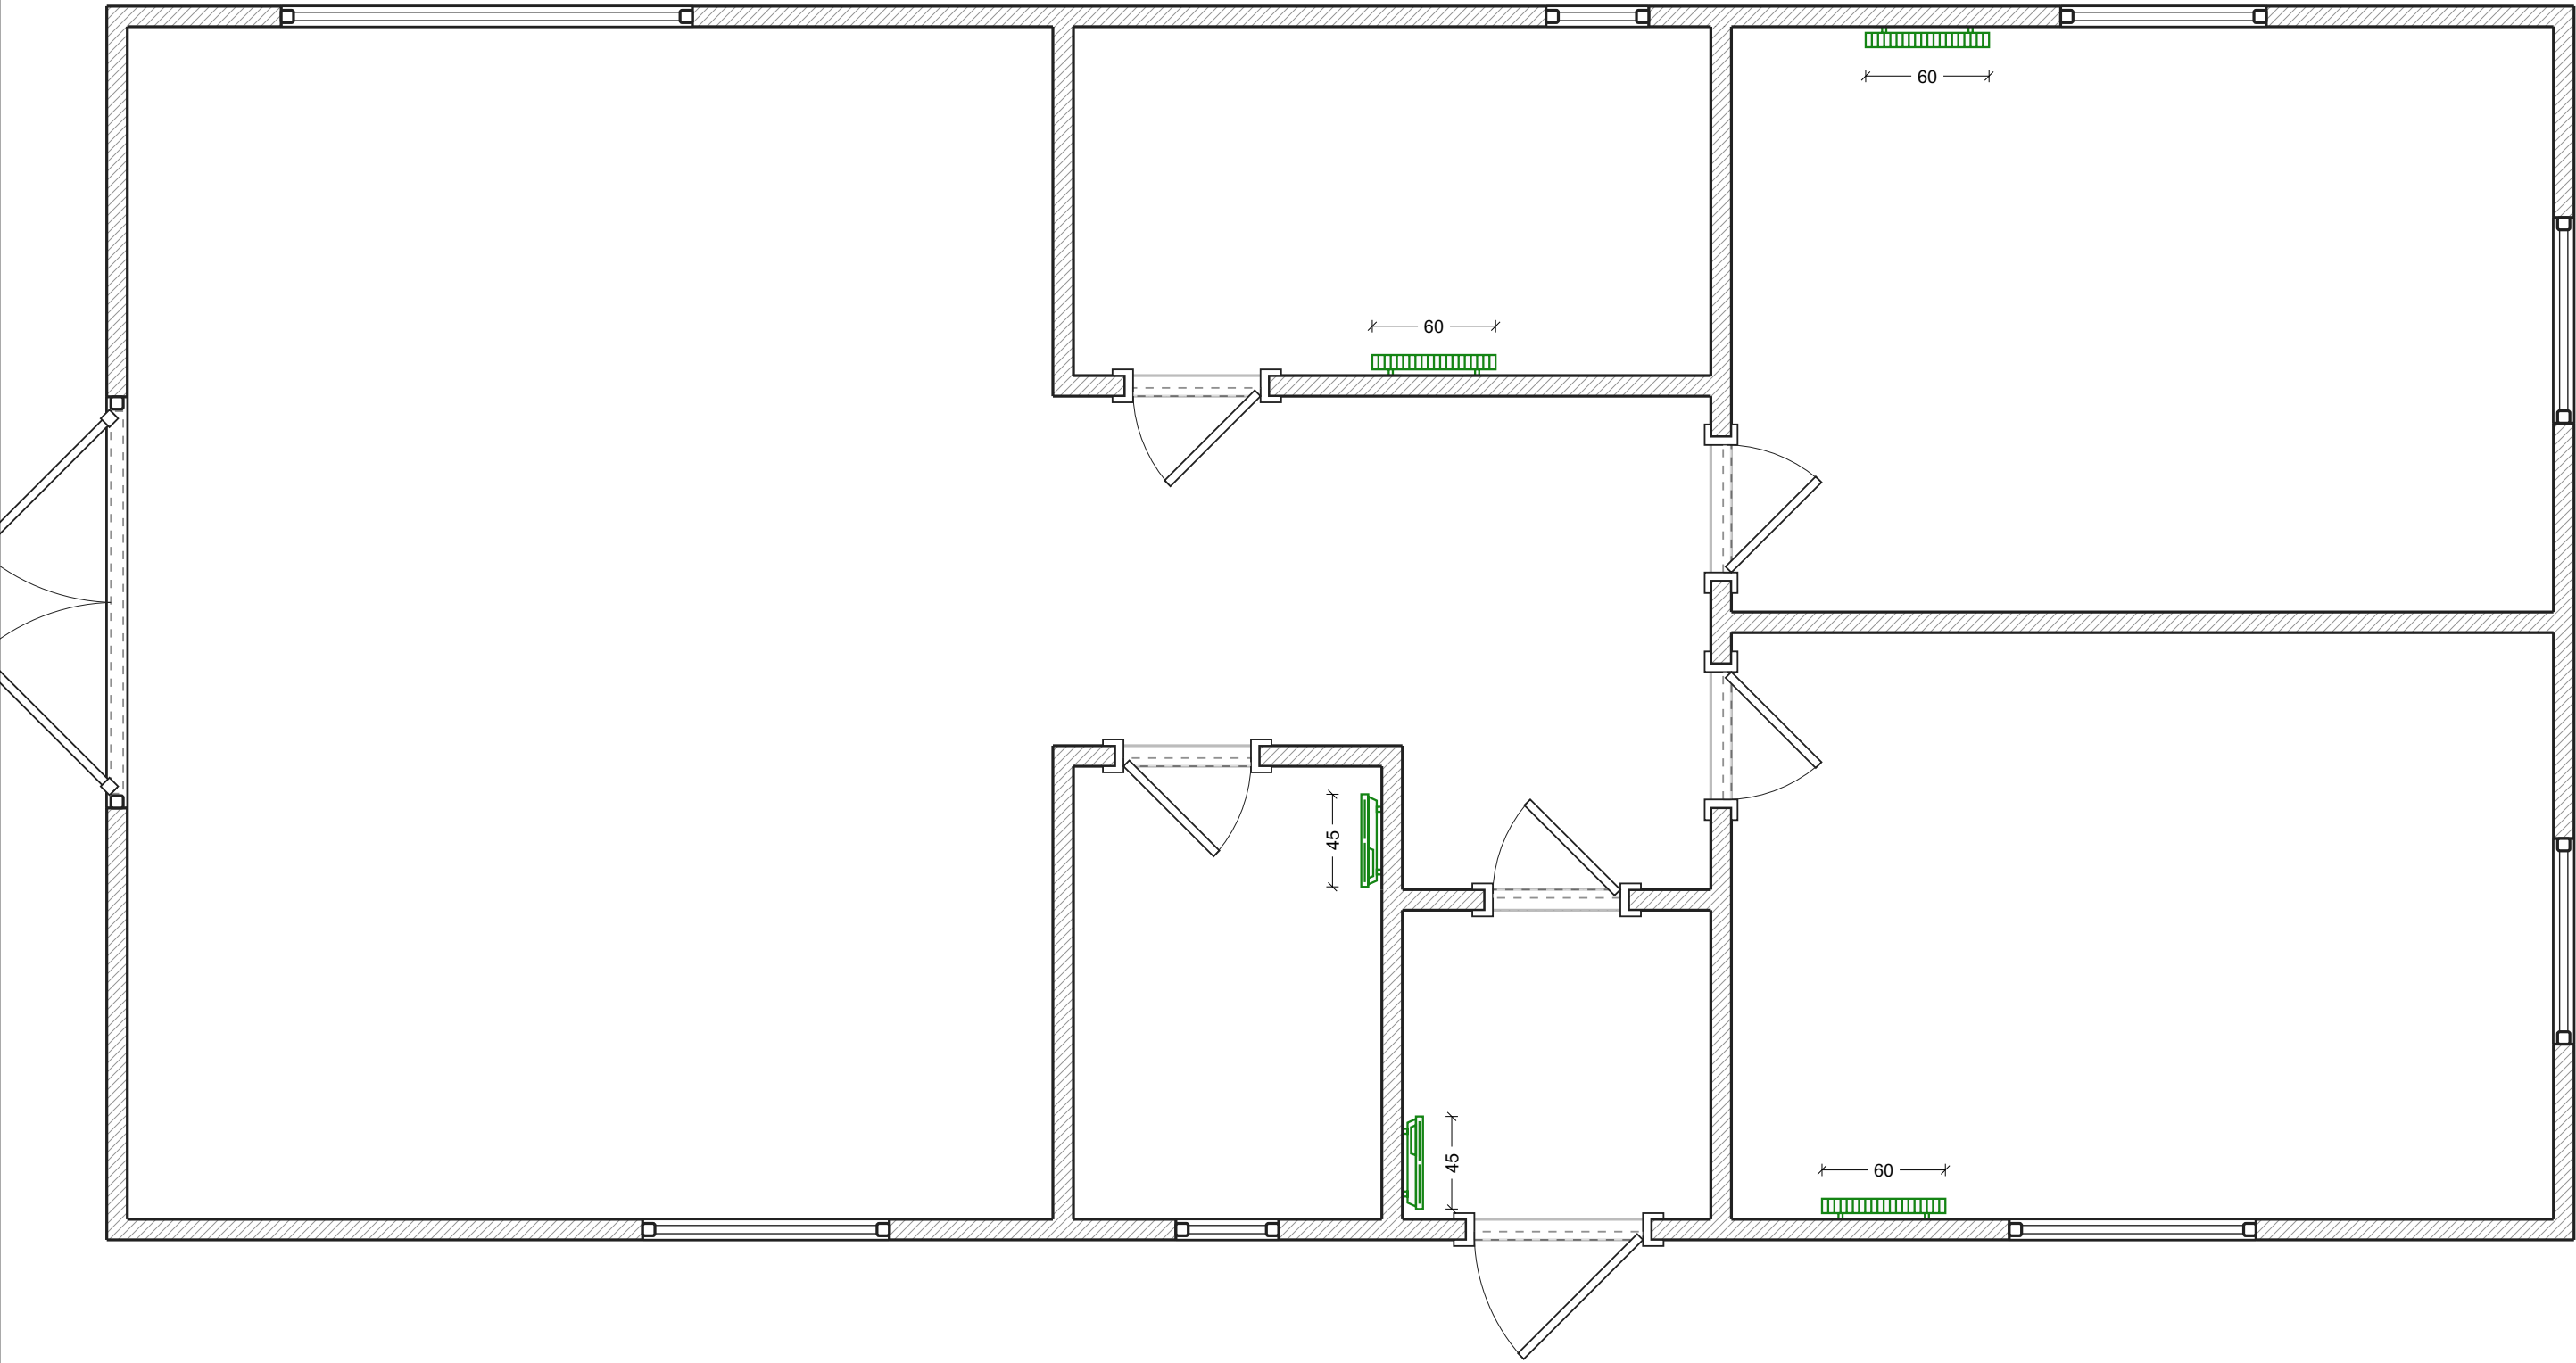


Legende:
Stahlheizkörper

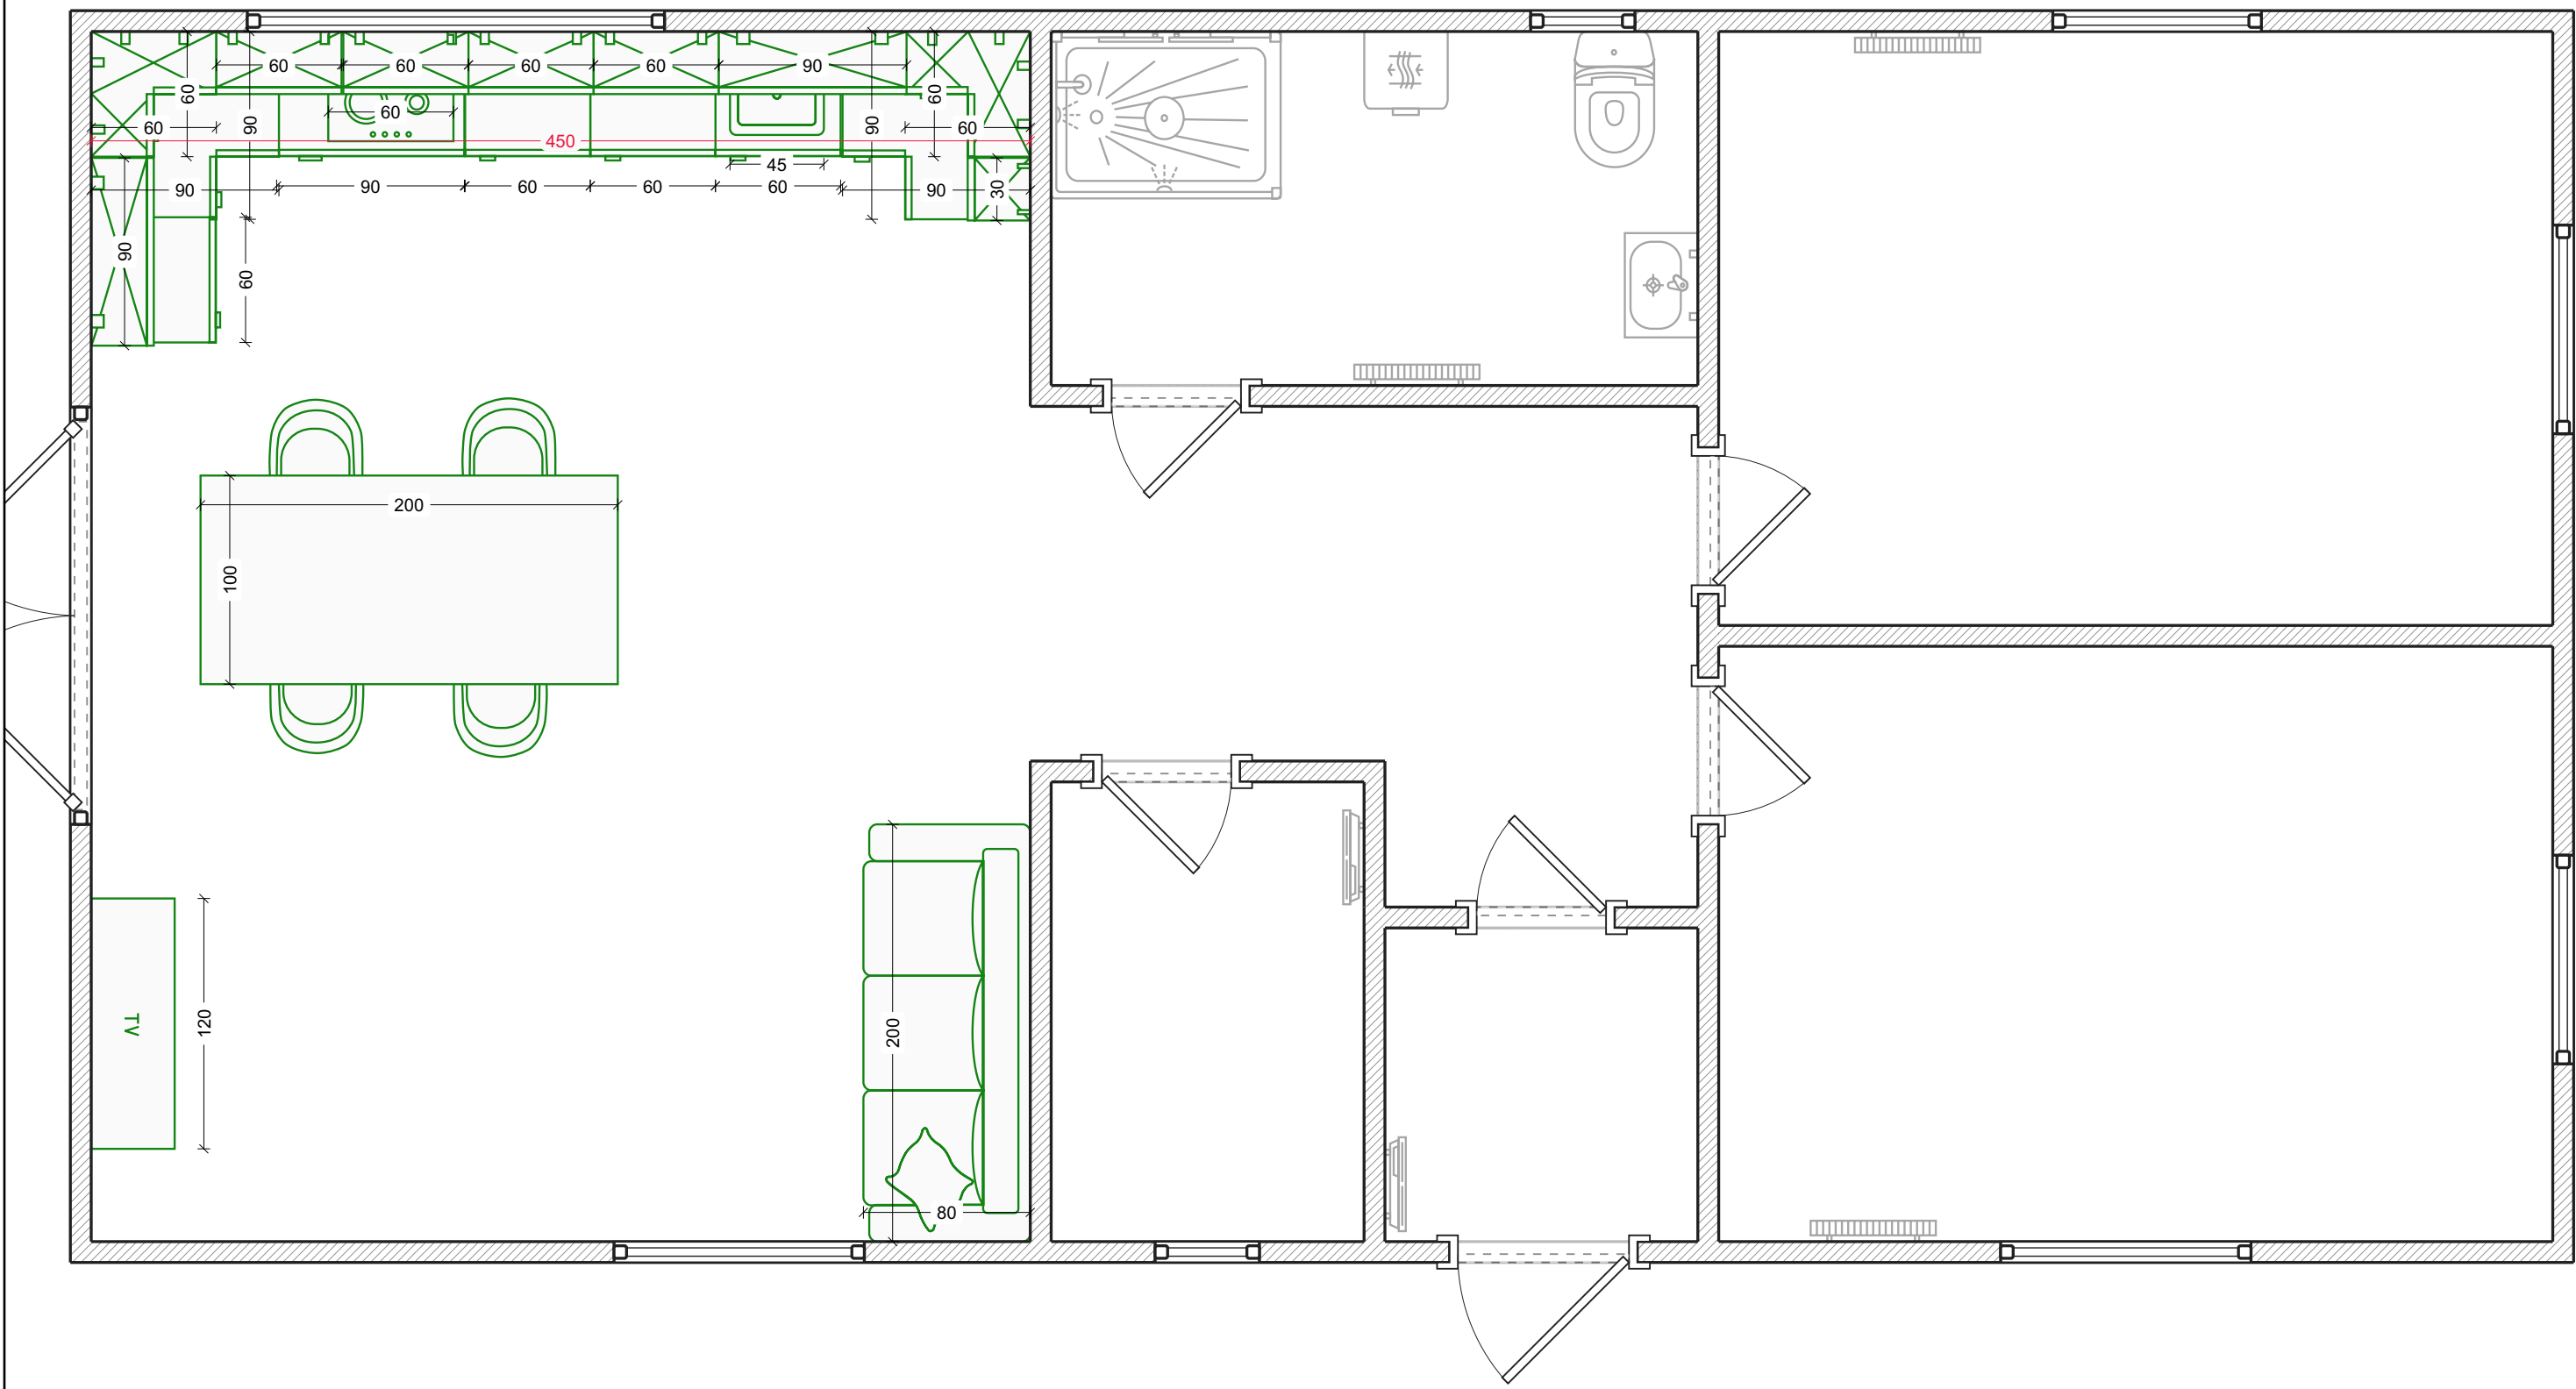

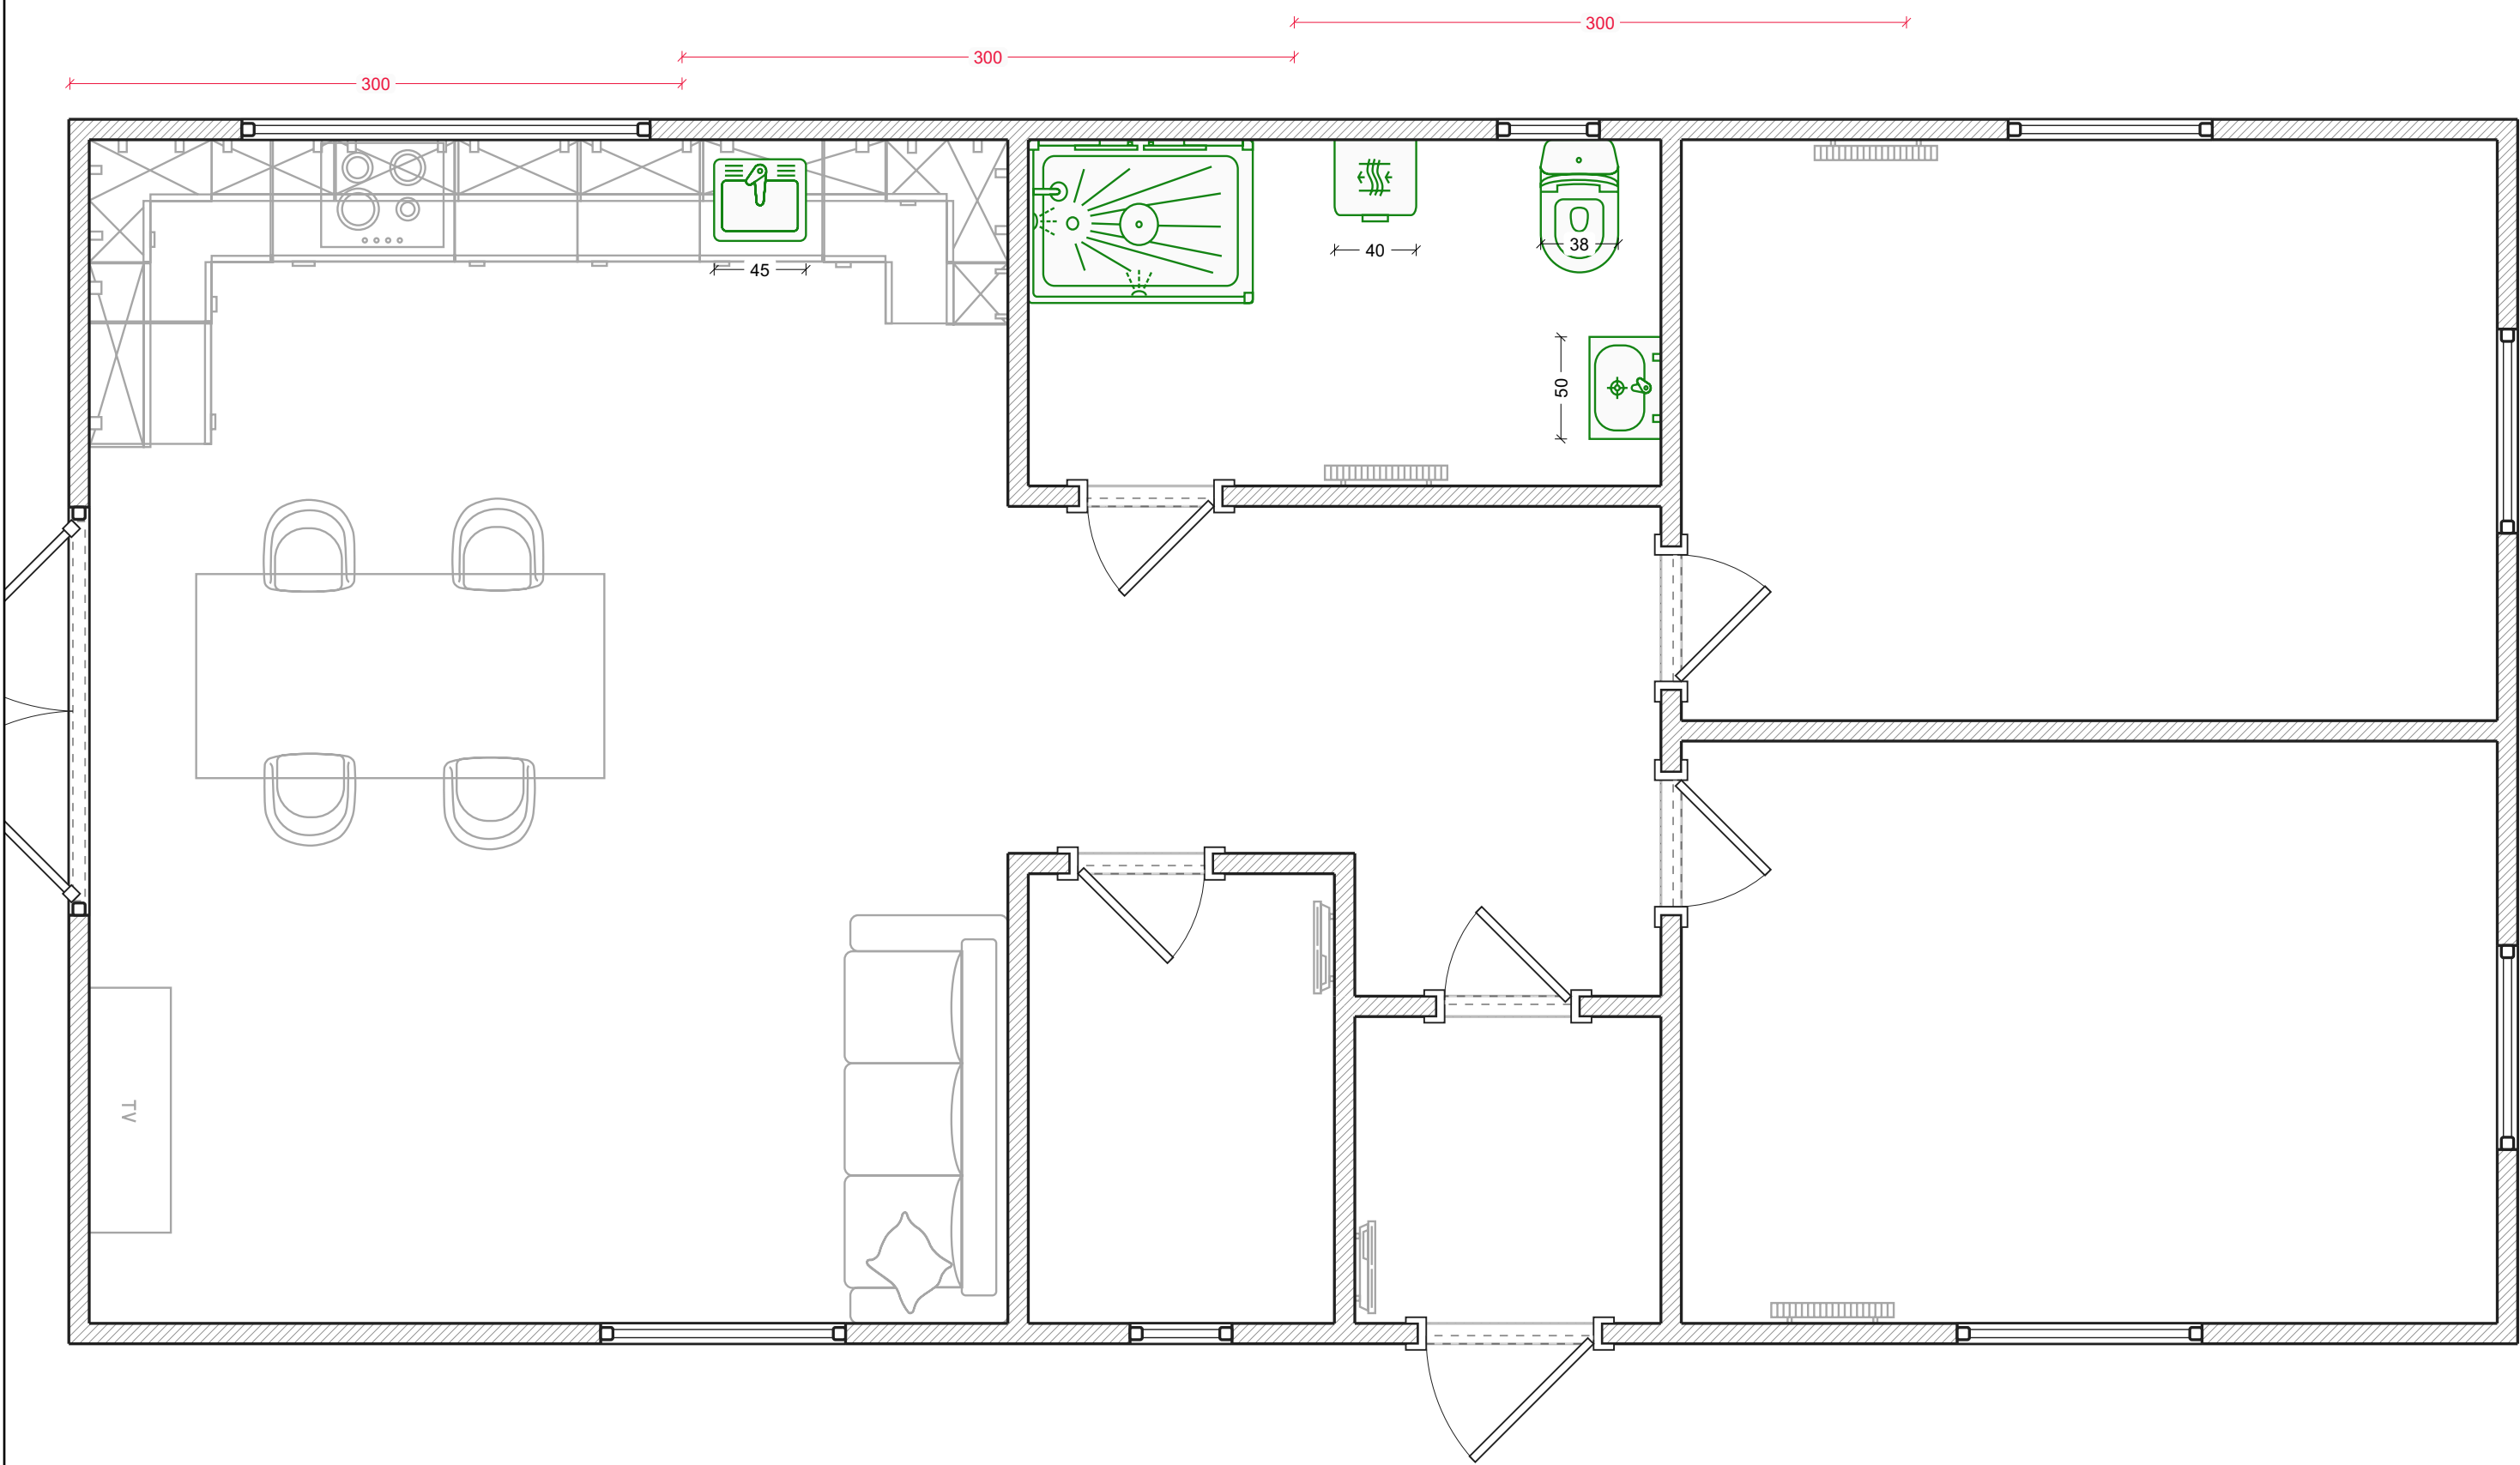


Steckdosen

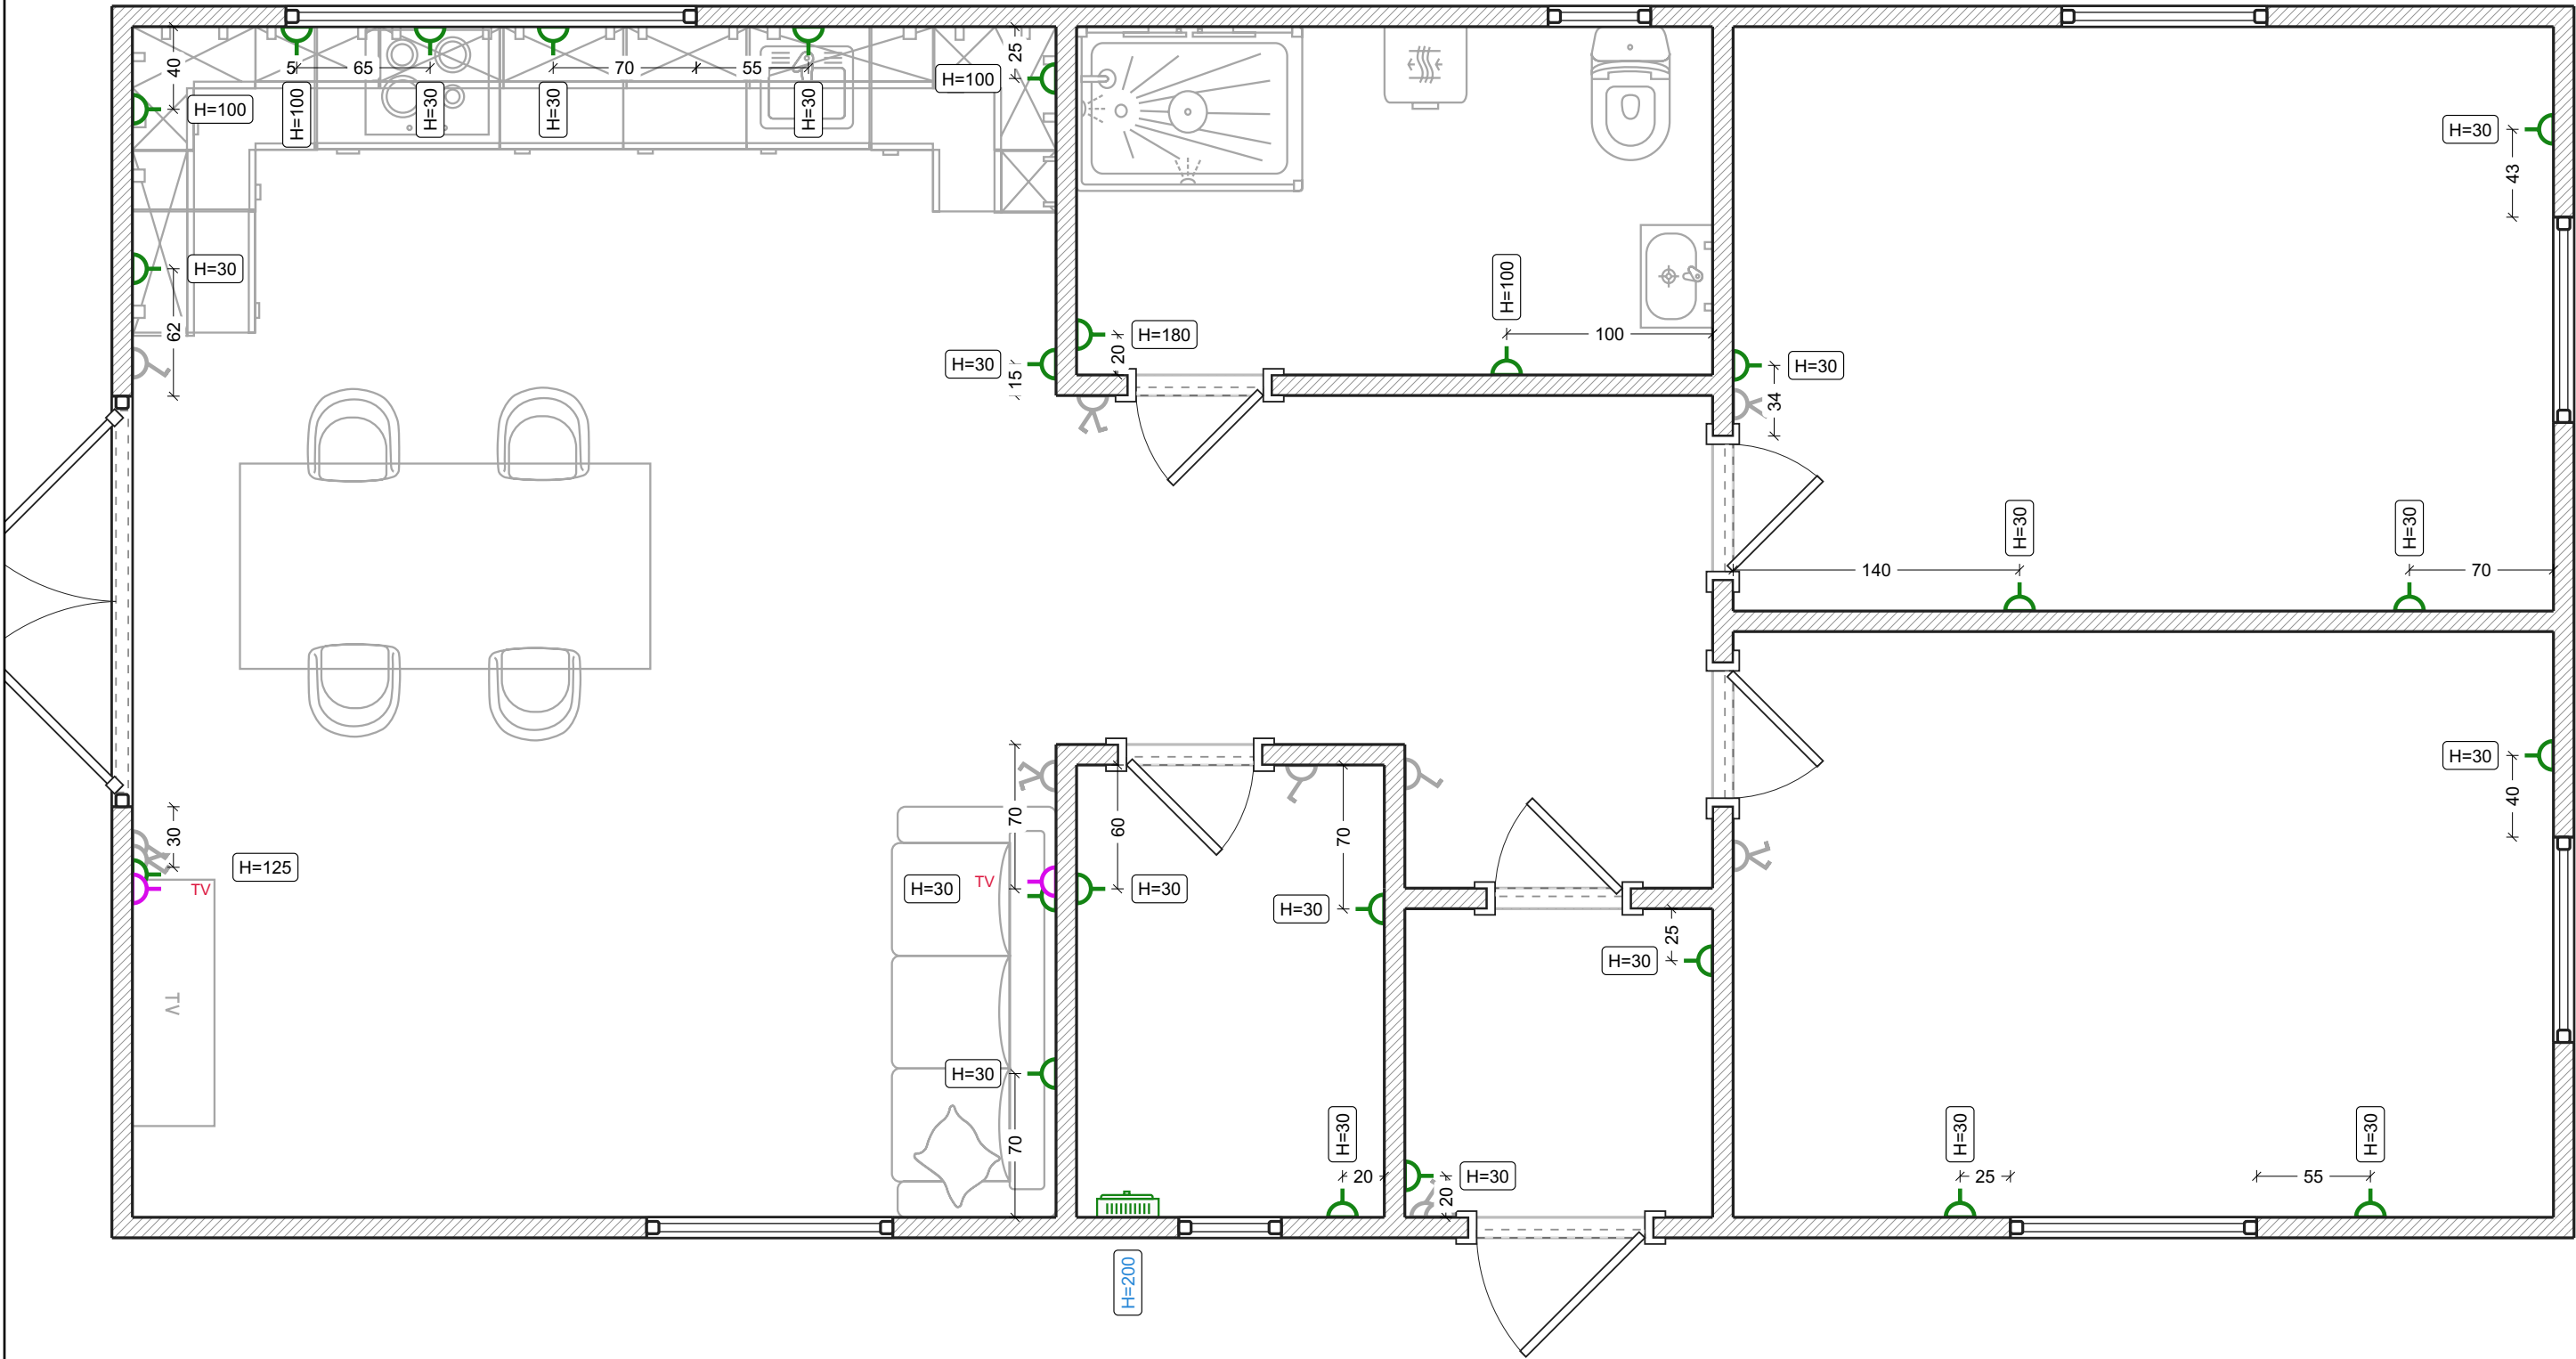


- Legende:
- Standard steckdose
 - Niederstromsteckdosen
 - Schalttafel angelegt

Beleuchtung

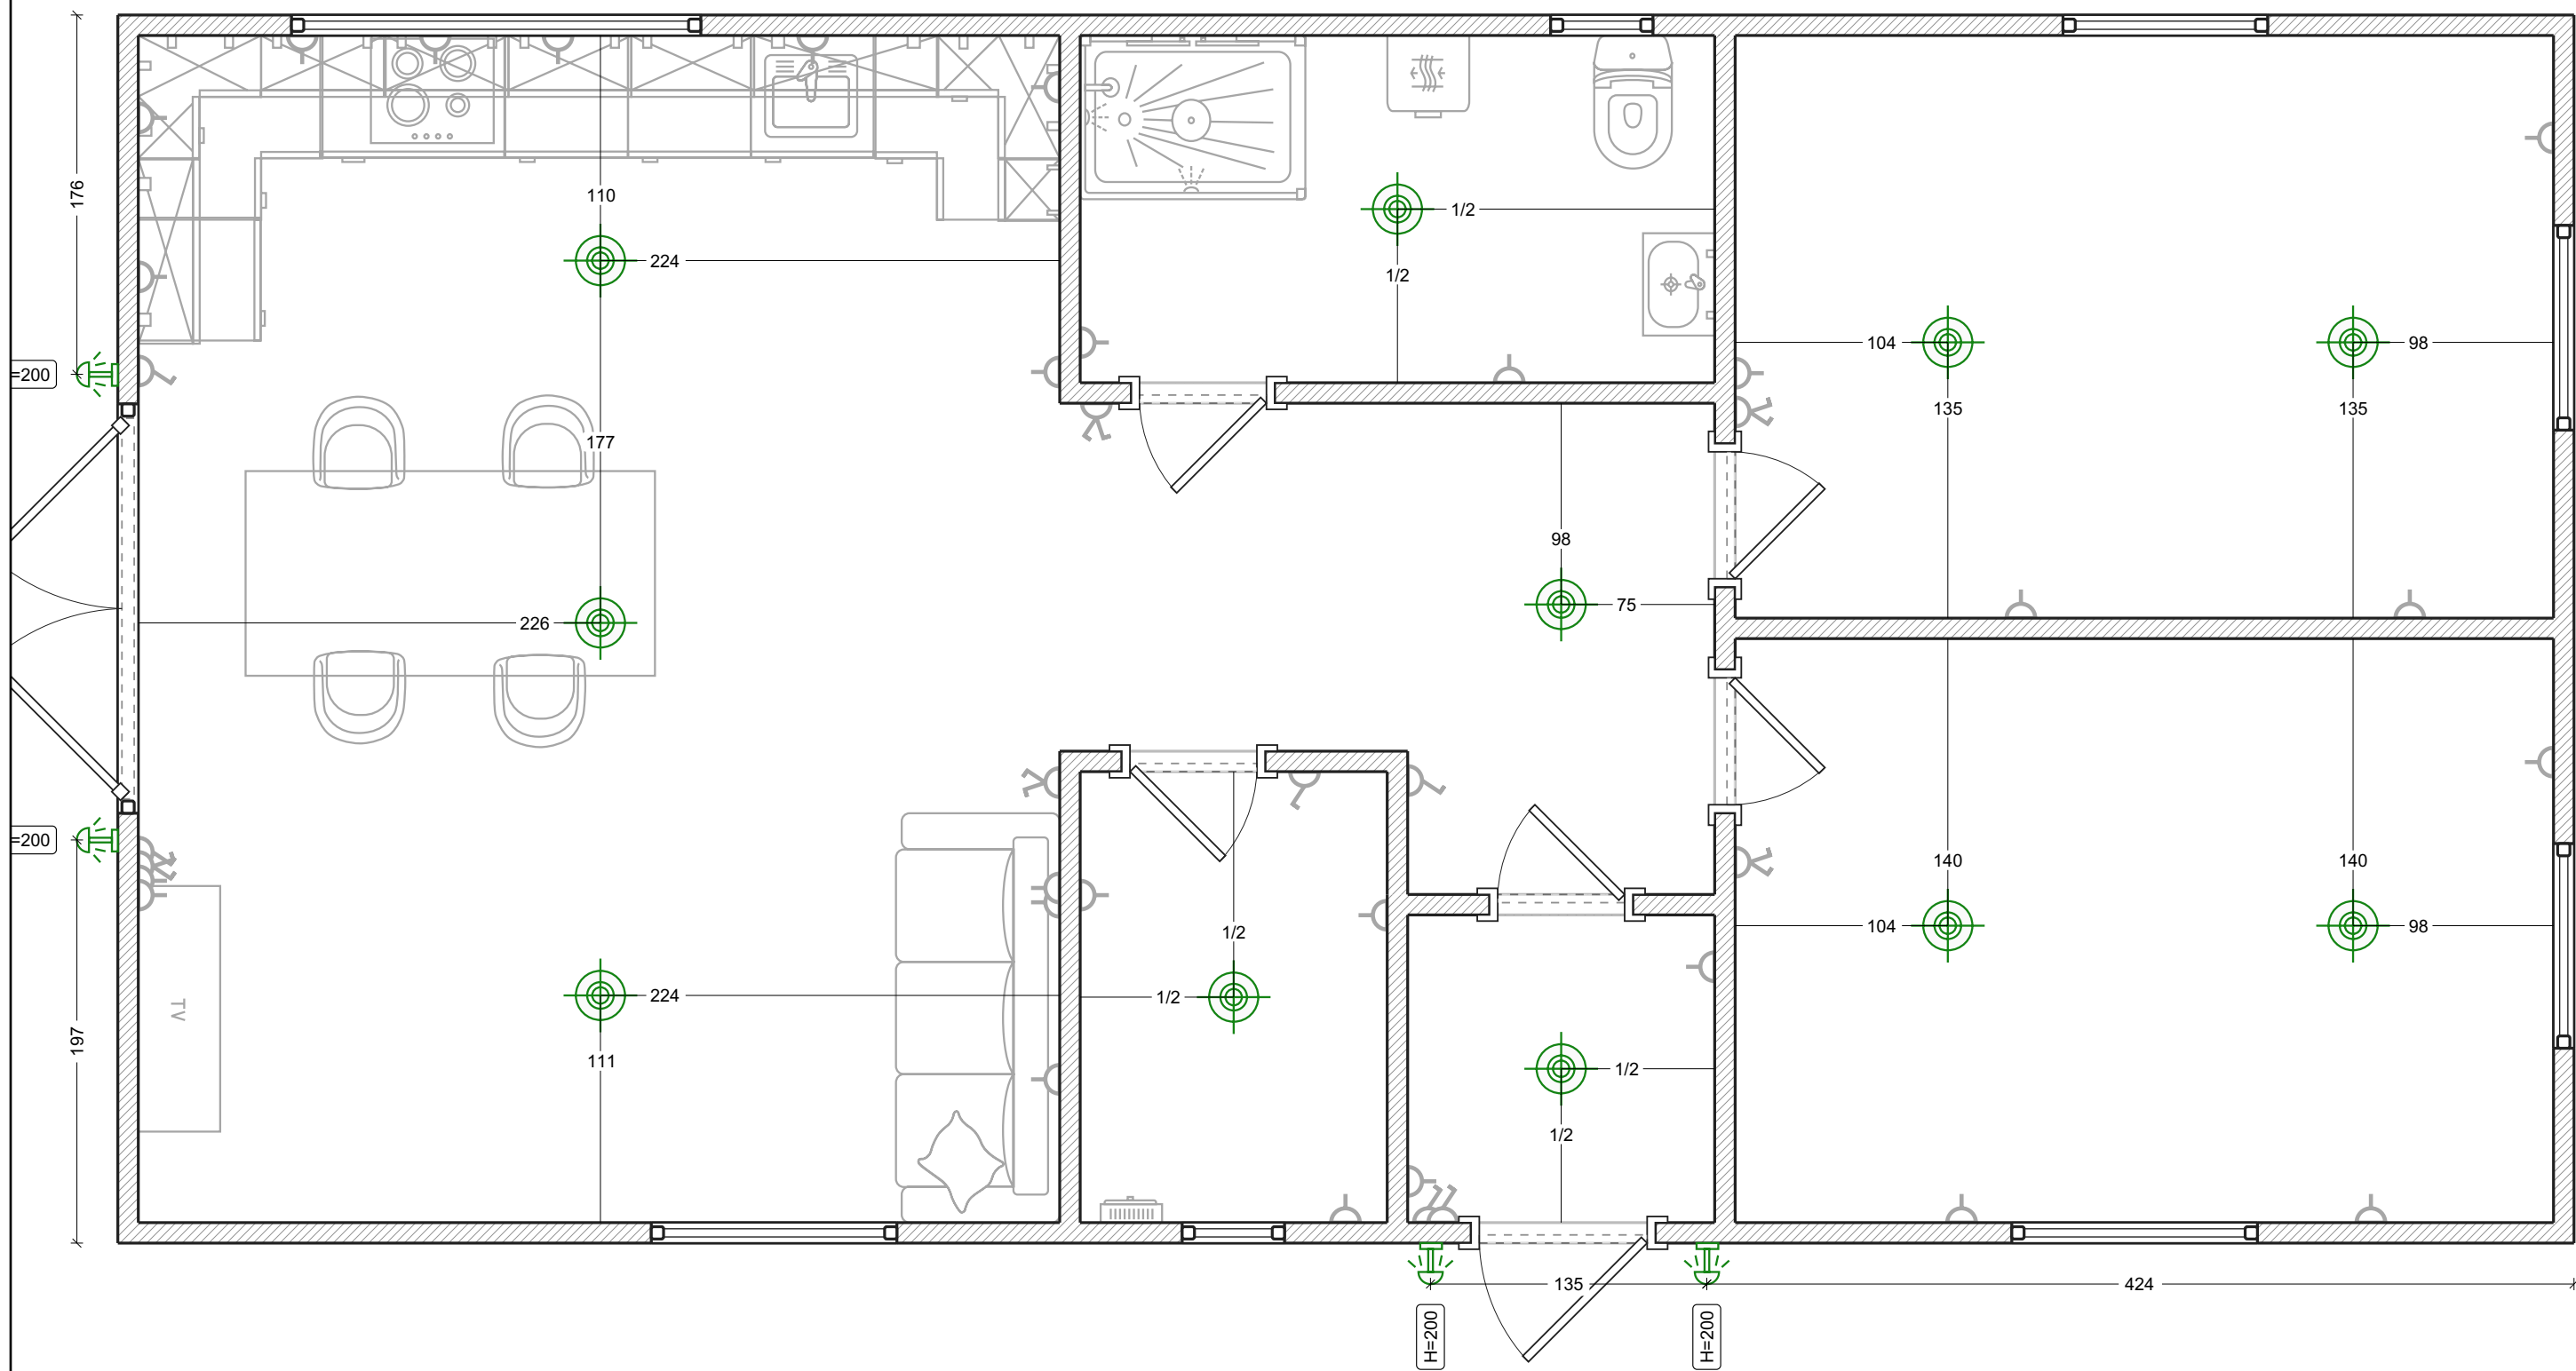


- Legende:
- Deckenkrone
 - LED-Beleuchtungskörper

Schalter

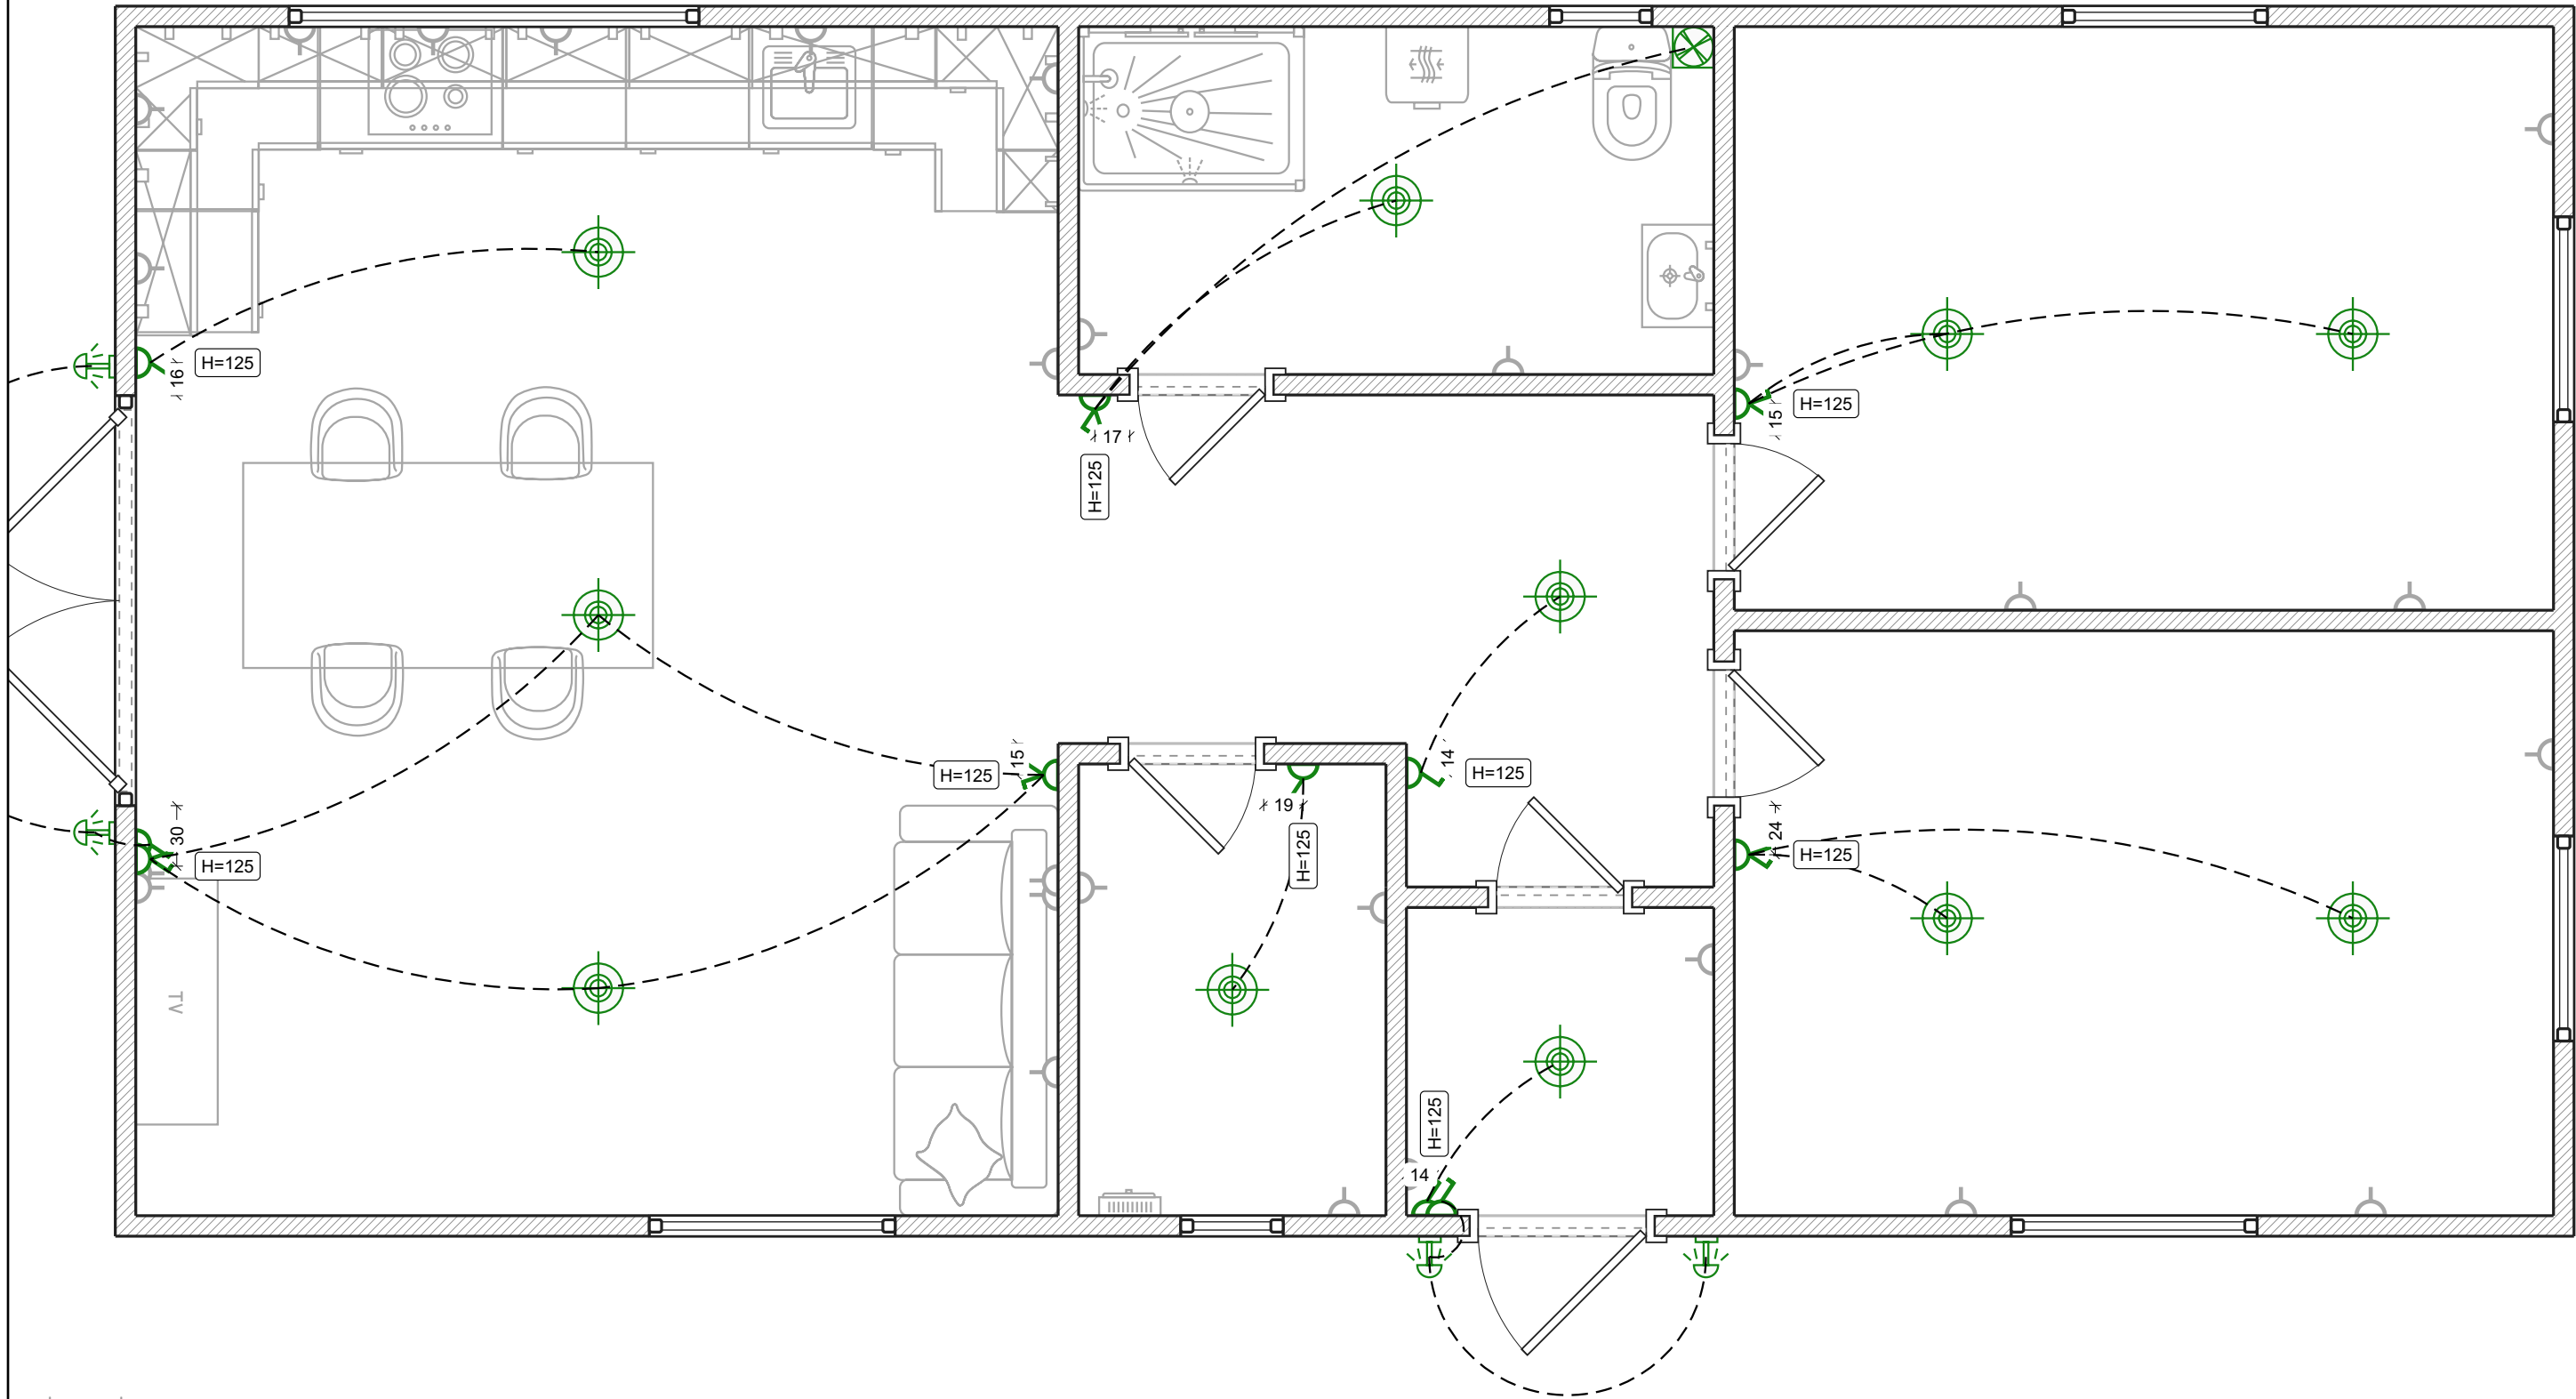


- Legende:
- 1-Tasten-Schalter
 - 2-Tasten-Schalter

Klimageräte

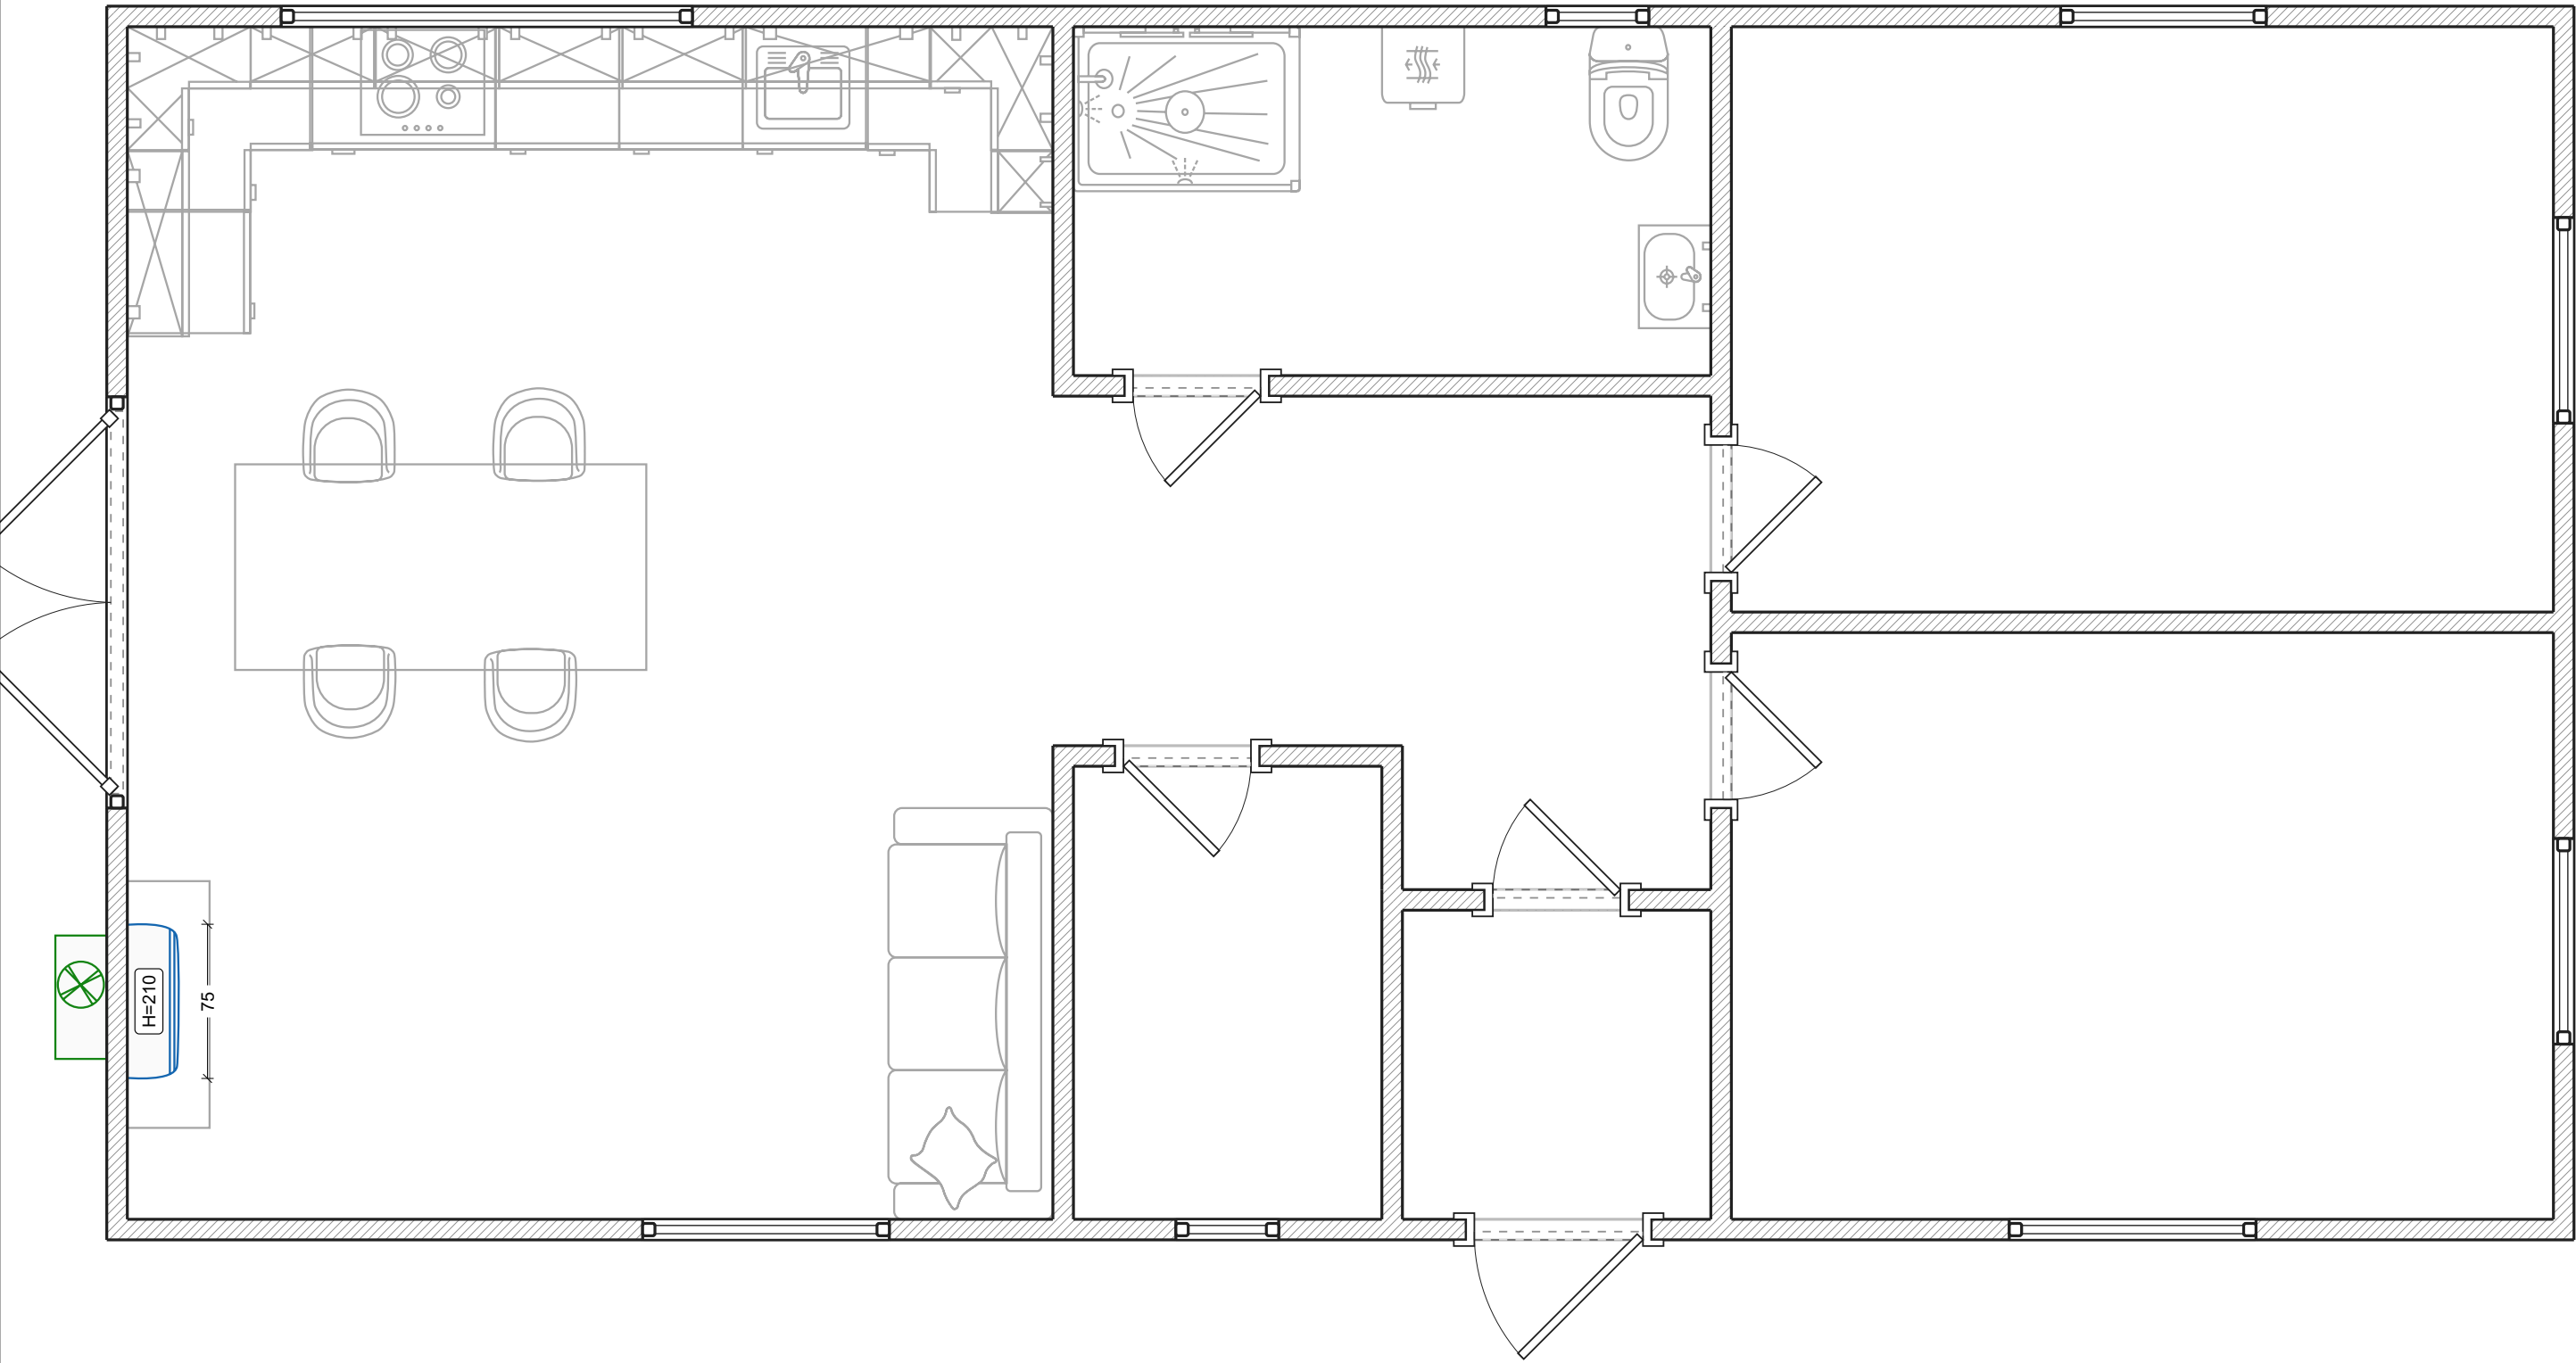


- Legende:
-  Split-System-Außengerät
 -  Split-System-Innenblock

Luftung

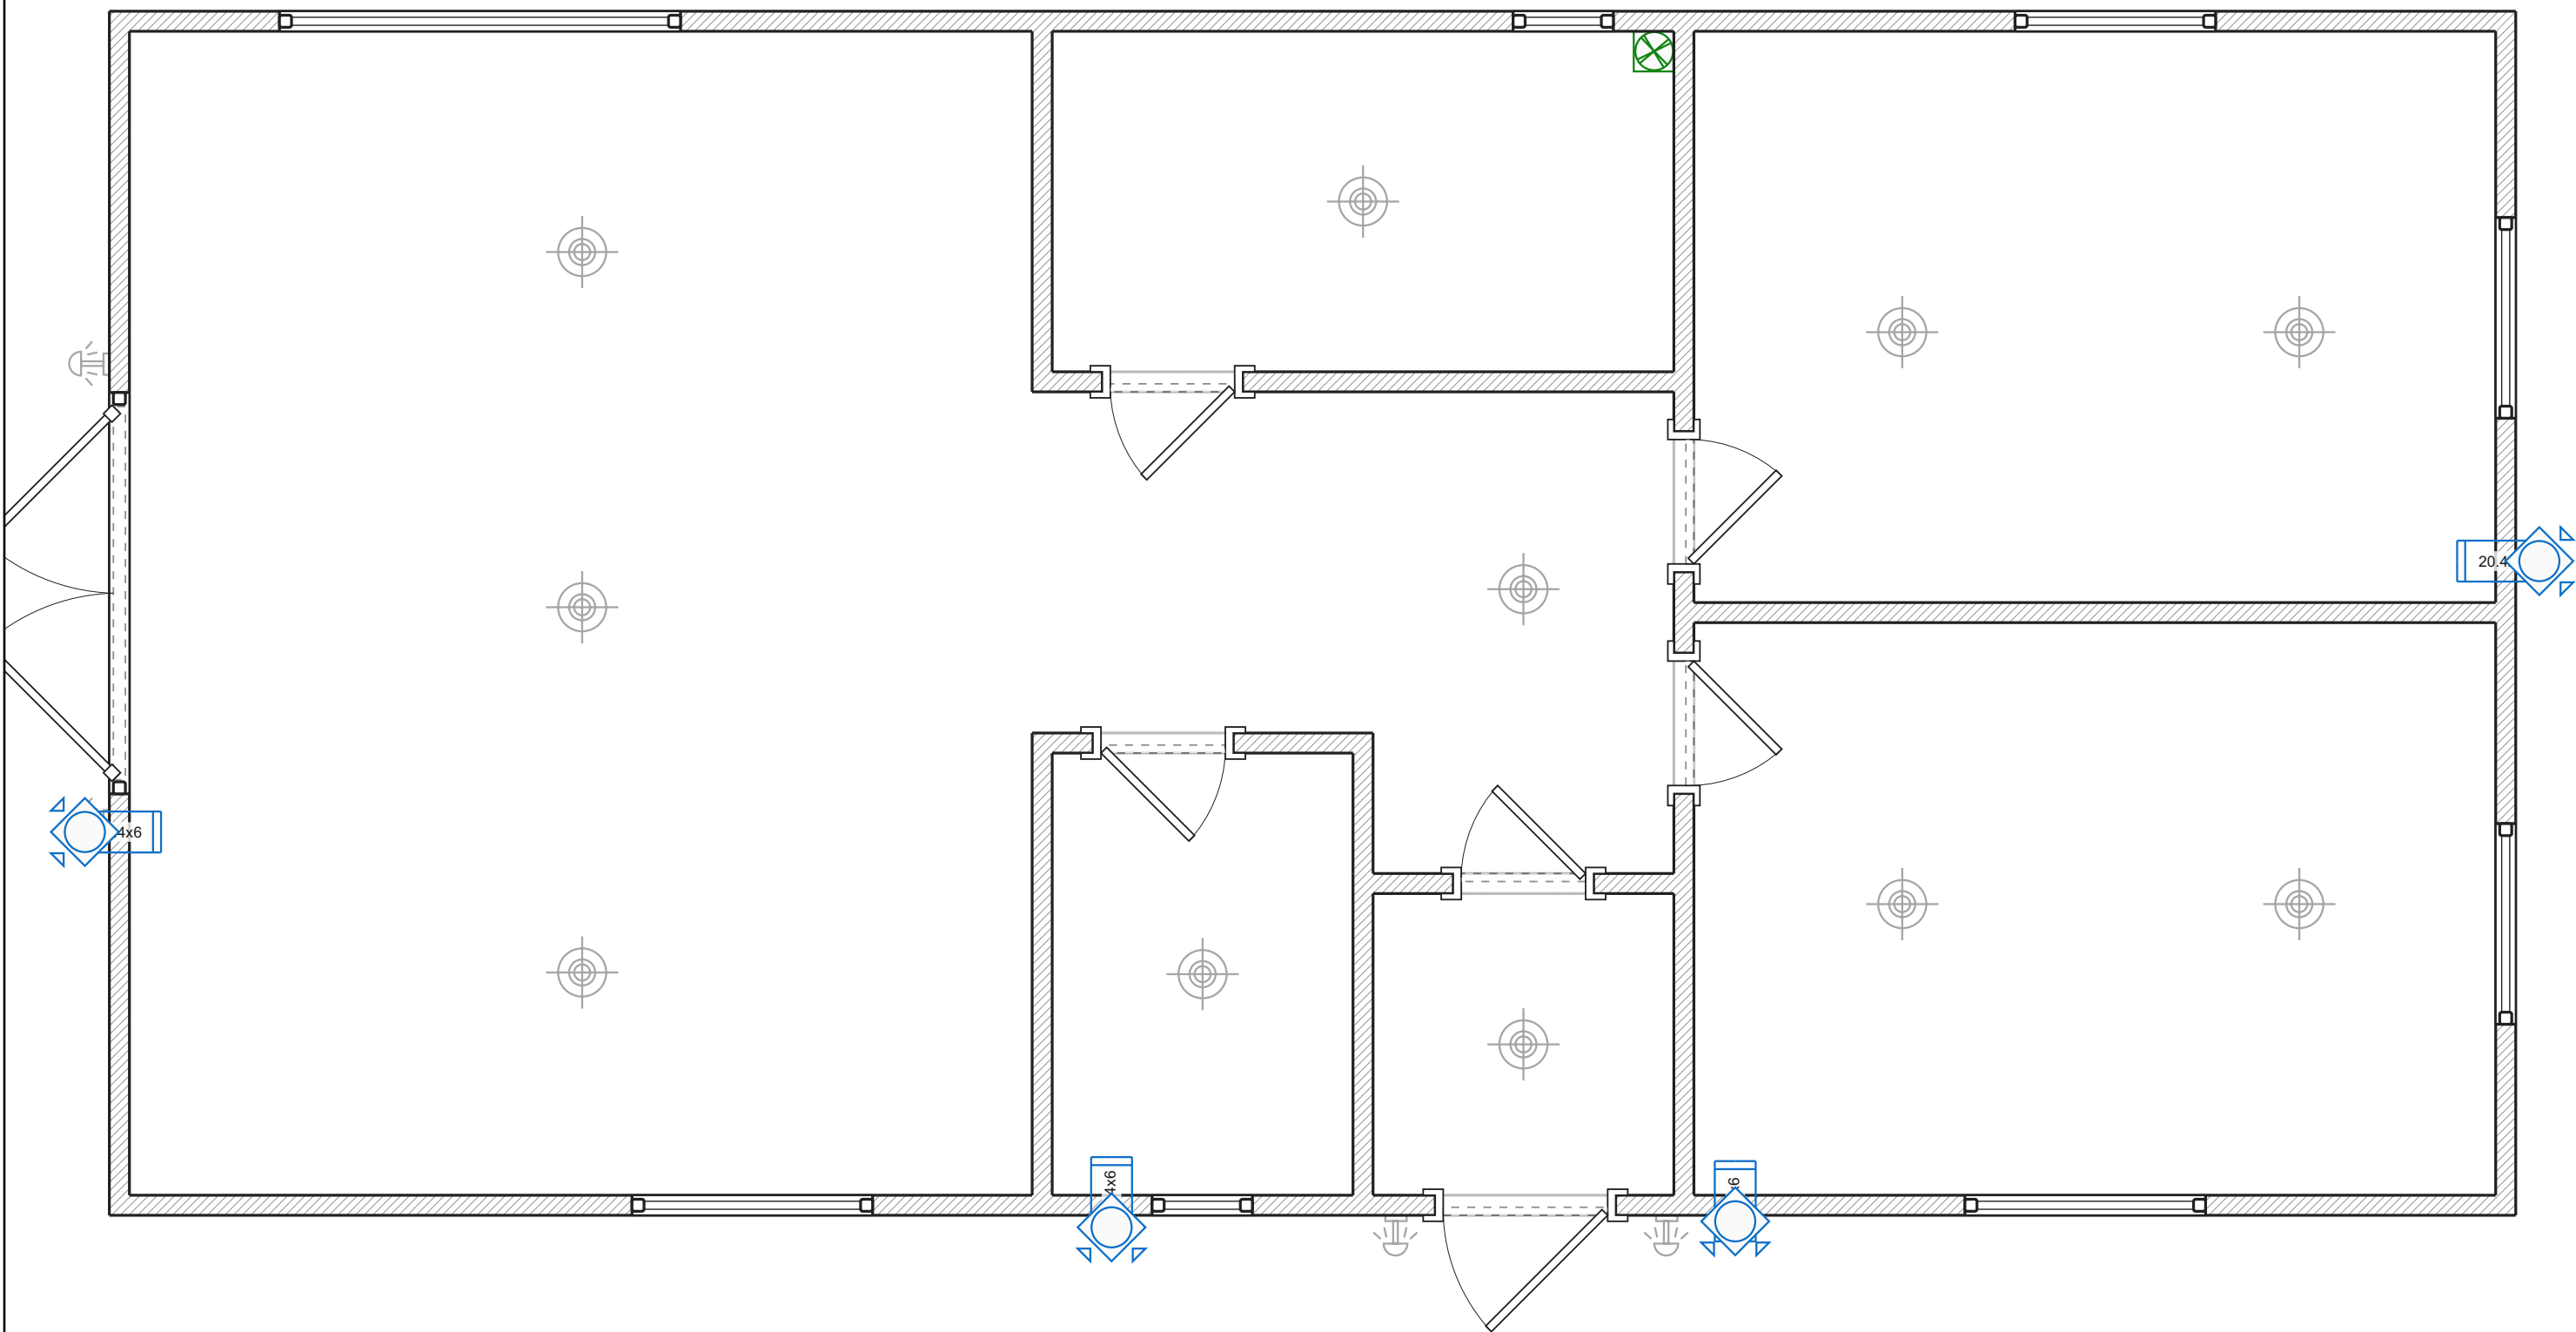


- Legende:
-  Abluftsauger
 -  Abluftkanal
 -  Rundglitter



Verkabelung

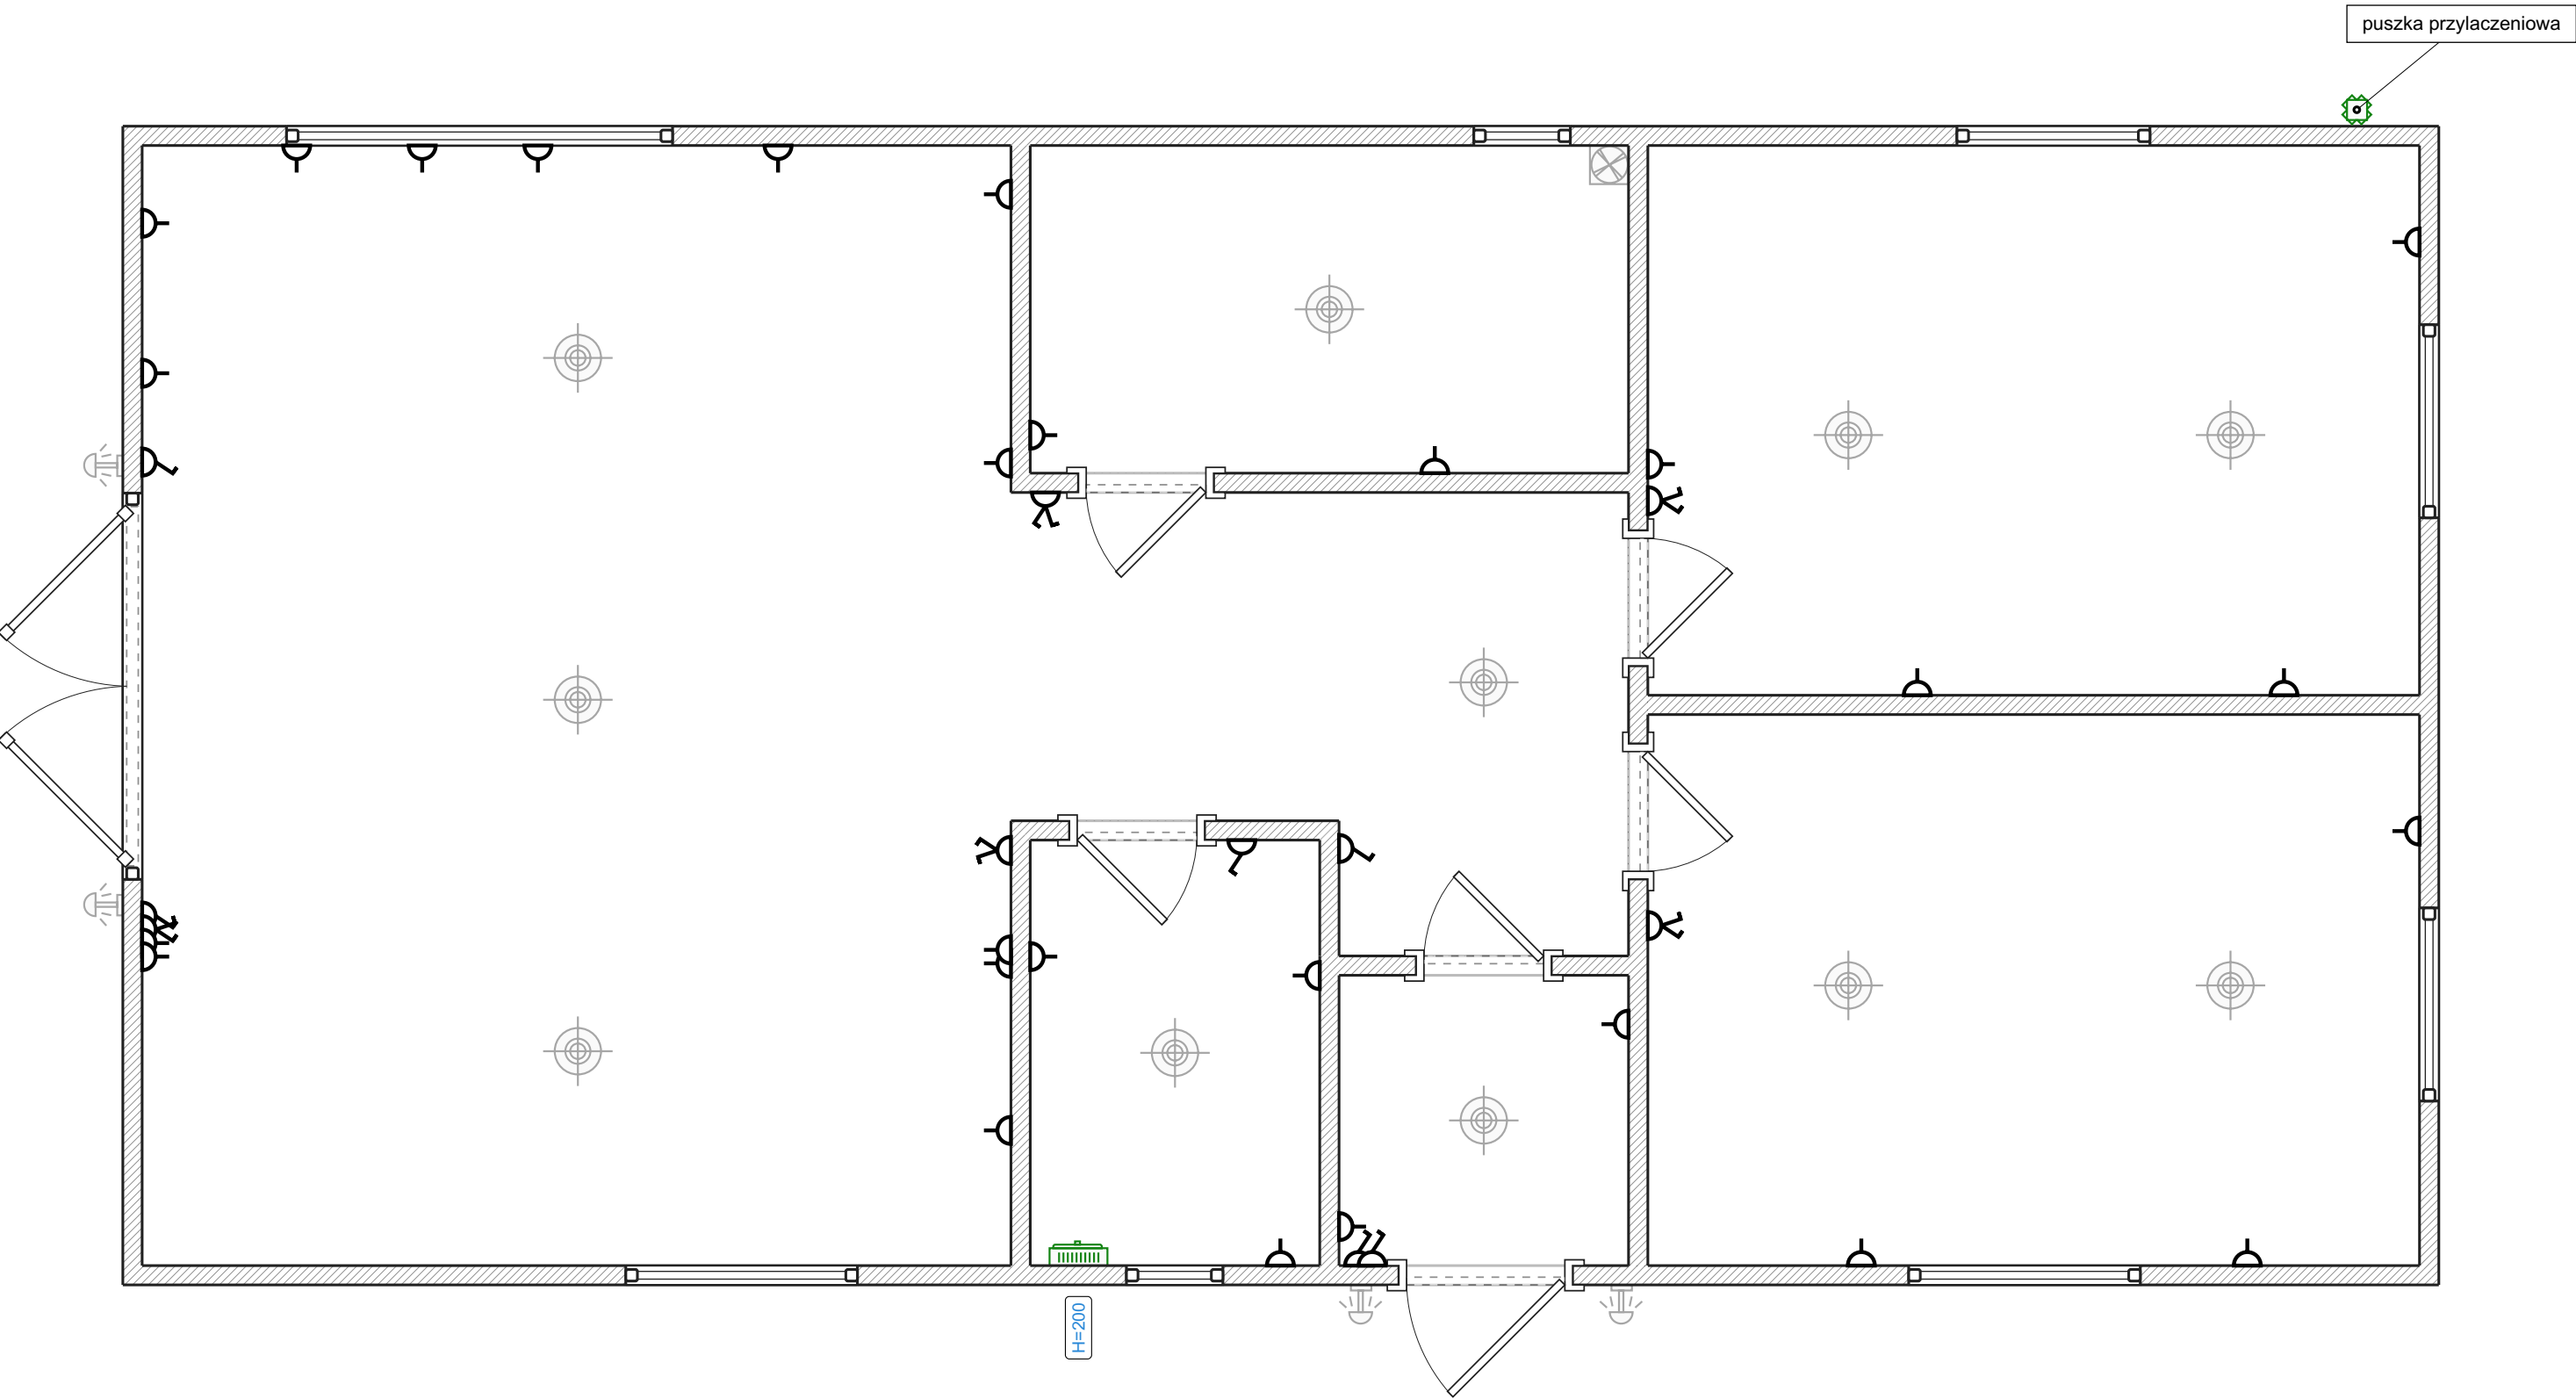


- Legende:
- Schalttafel angelegt
 - Verteilerkasten

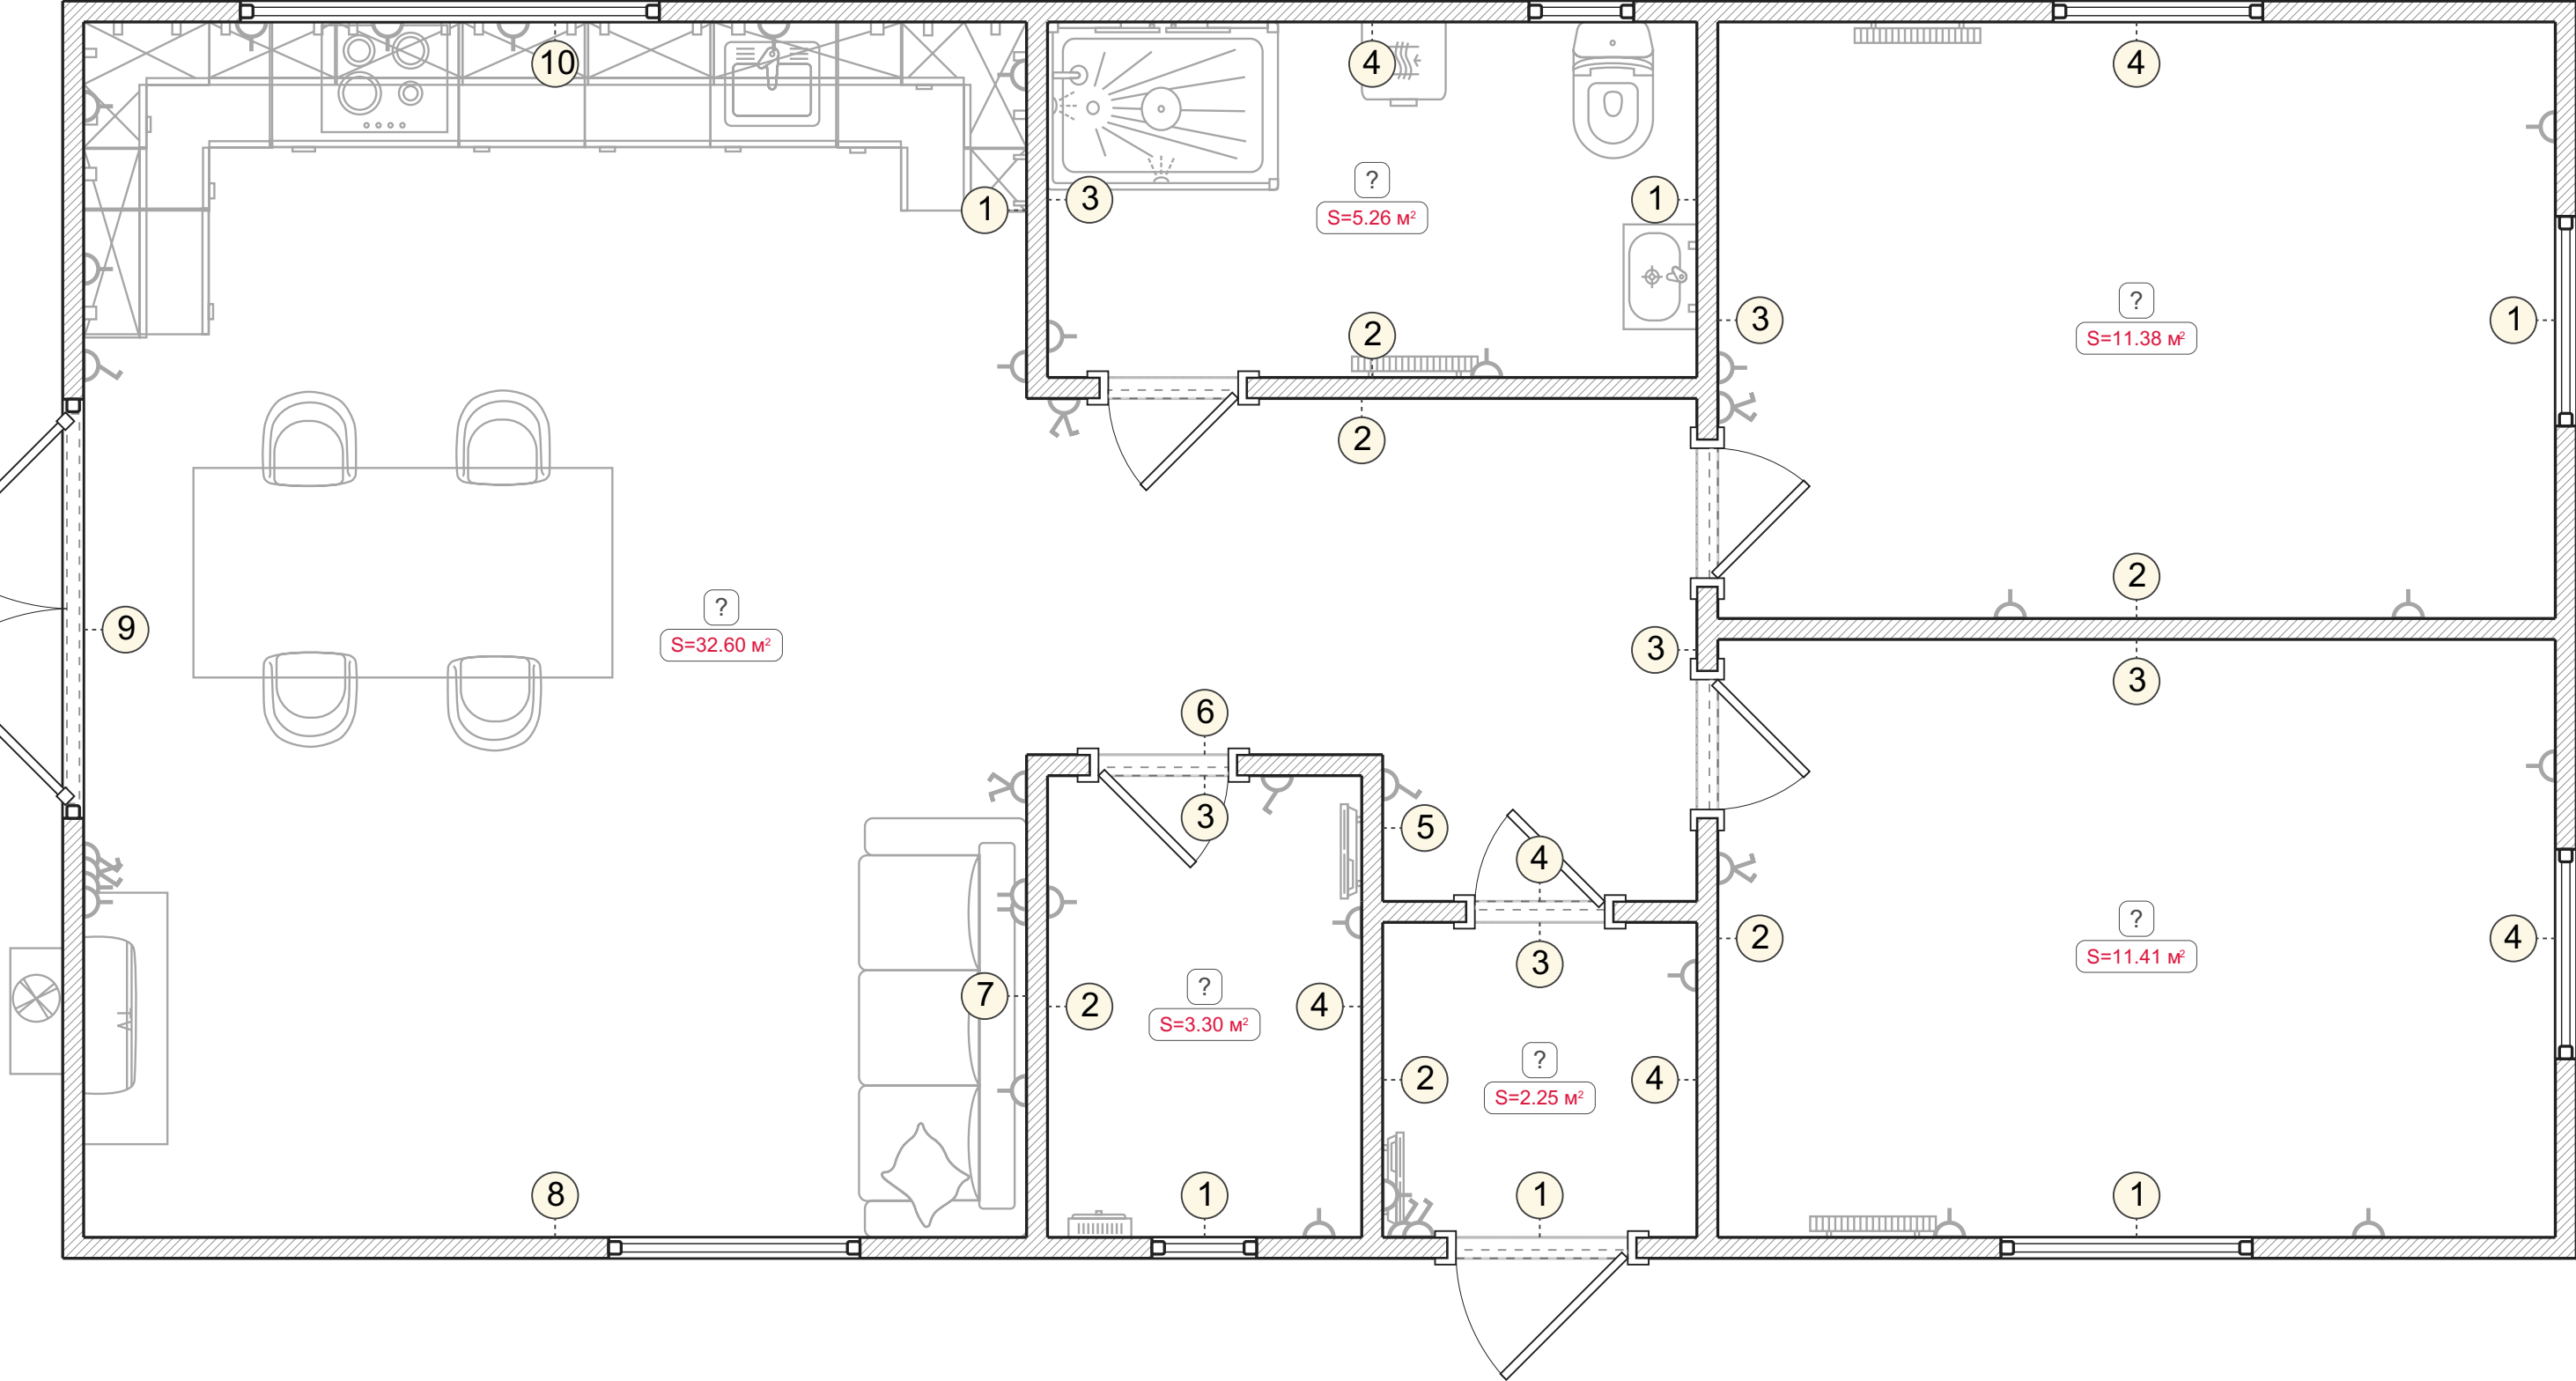


Wandansichten. Unbenannter Raum (1-10)

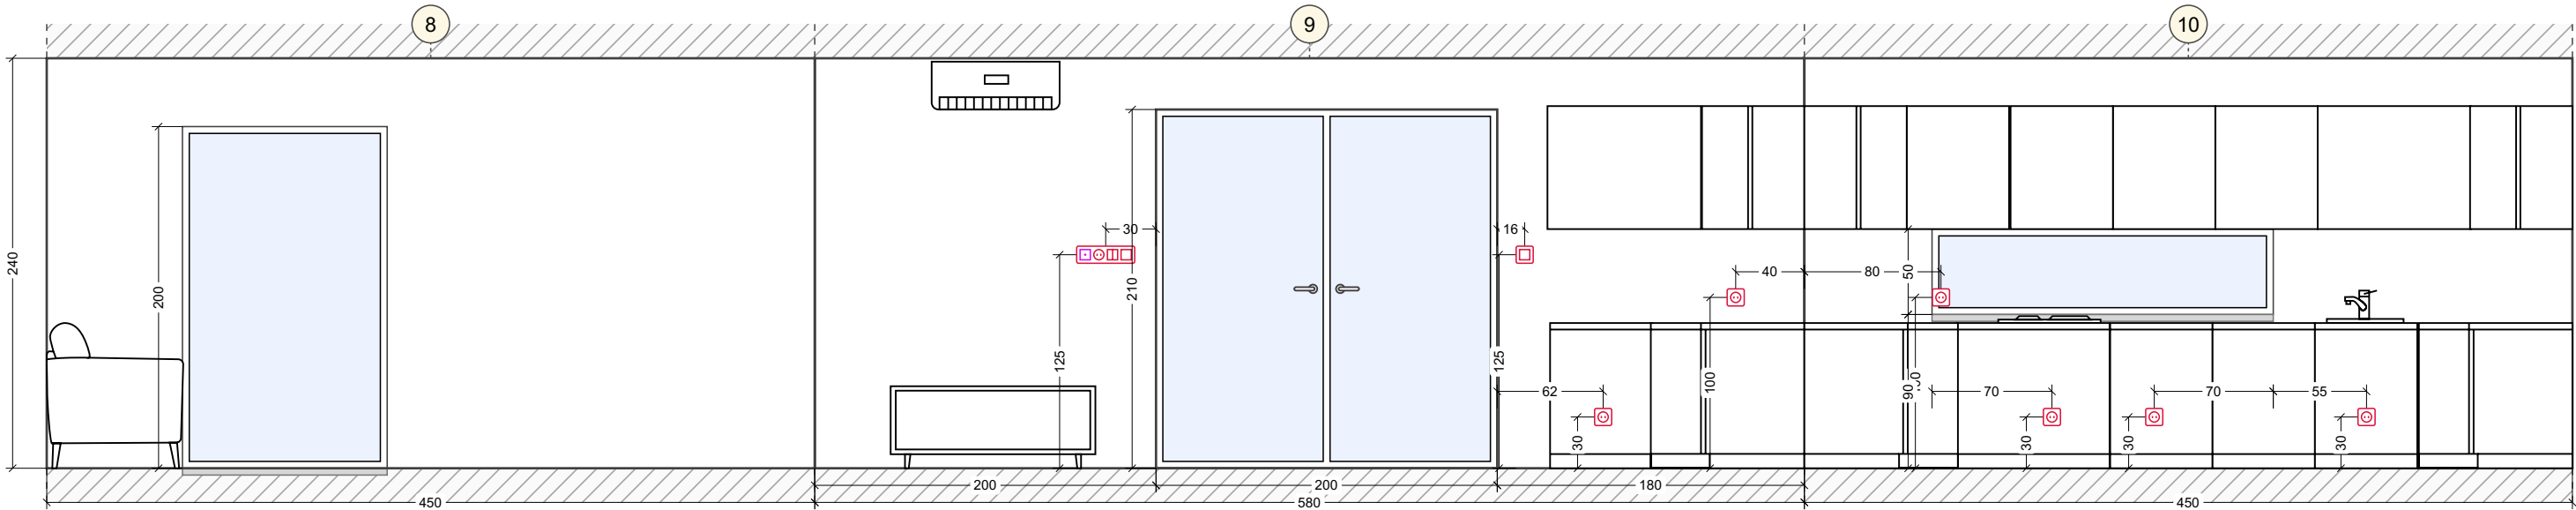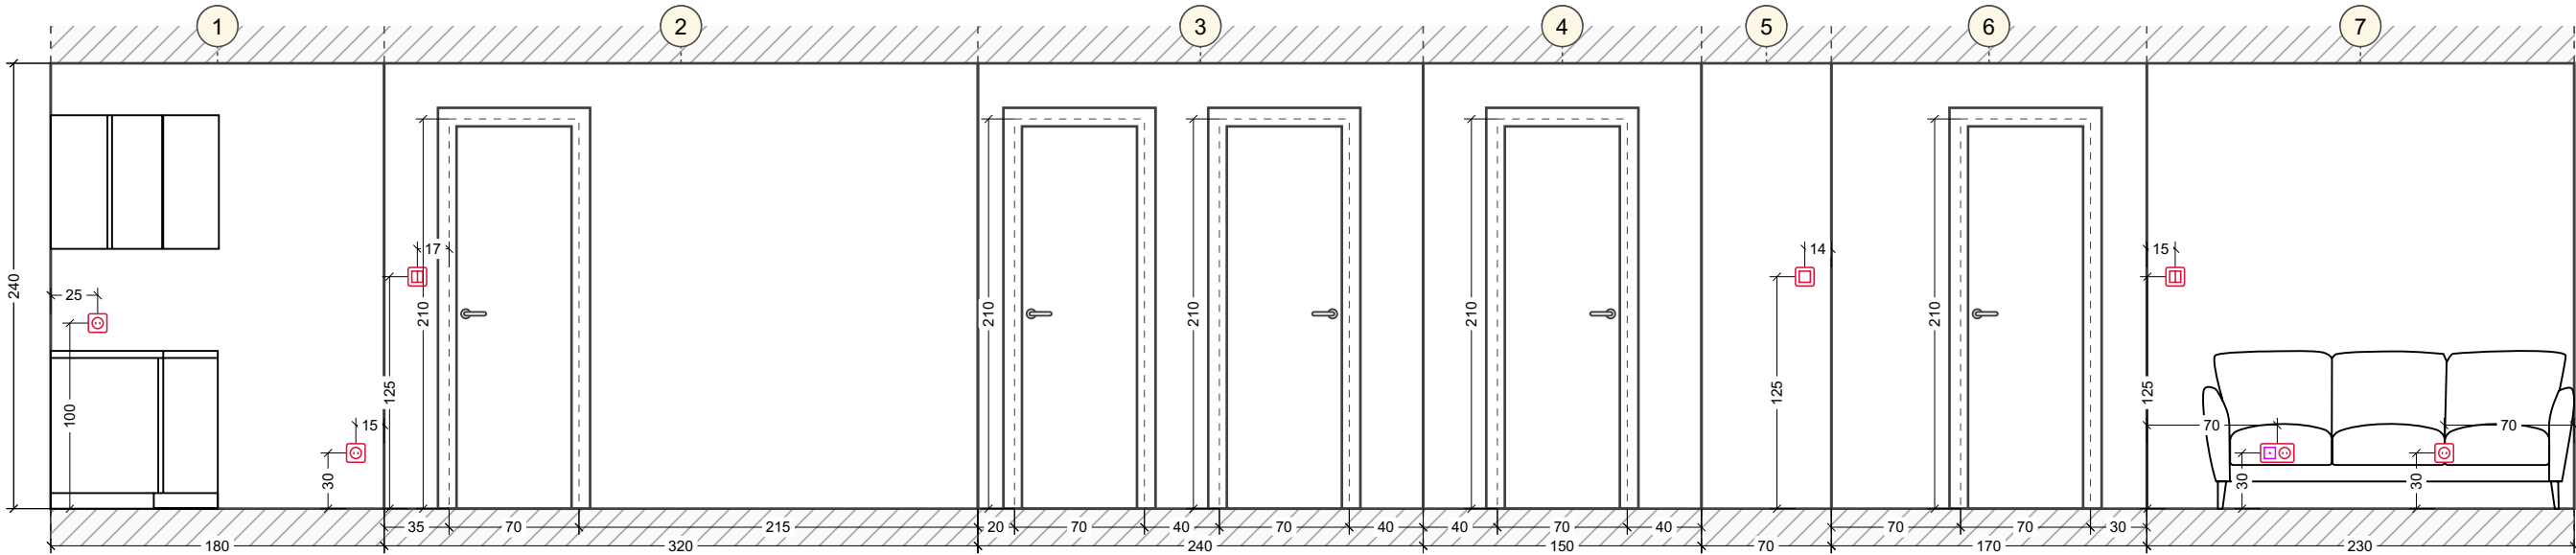


Wandansichten. Unbenannter Raum (1-4)

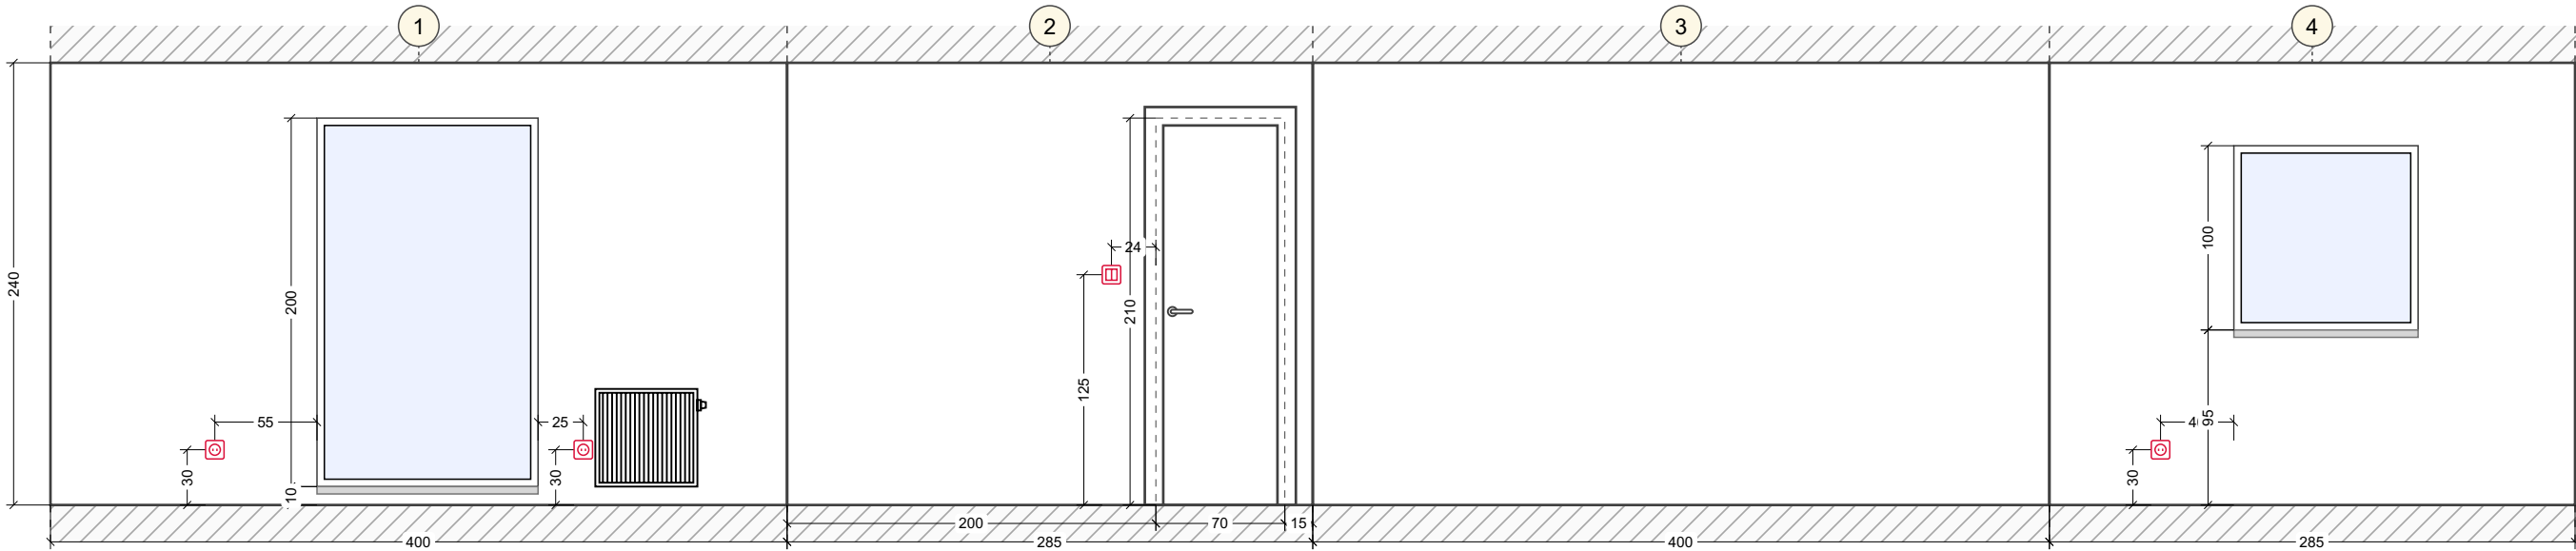


Wandansichten. Unbenannter Raum (1-4)

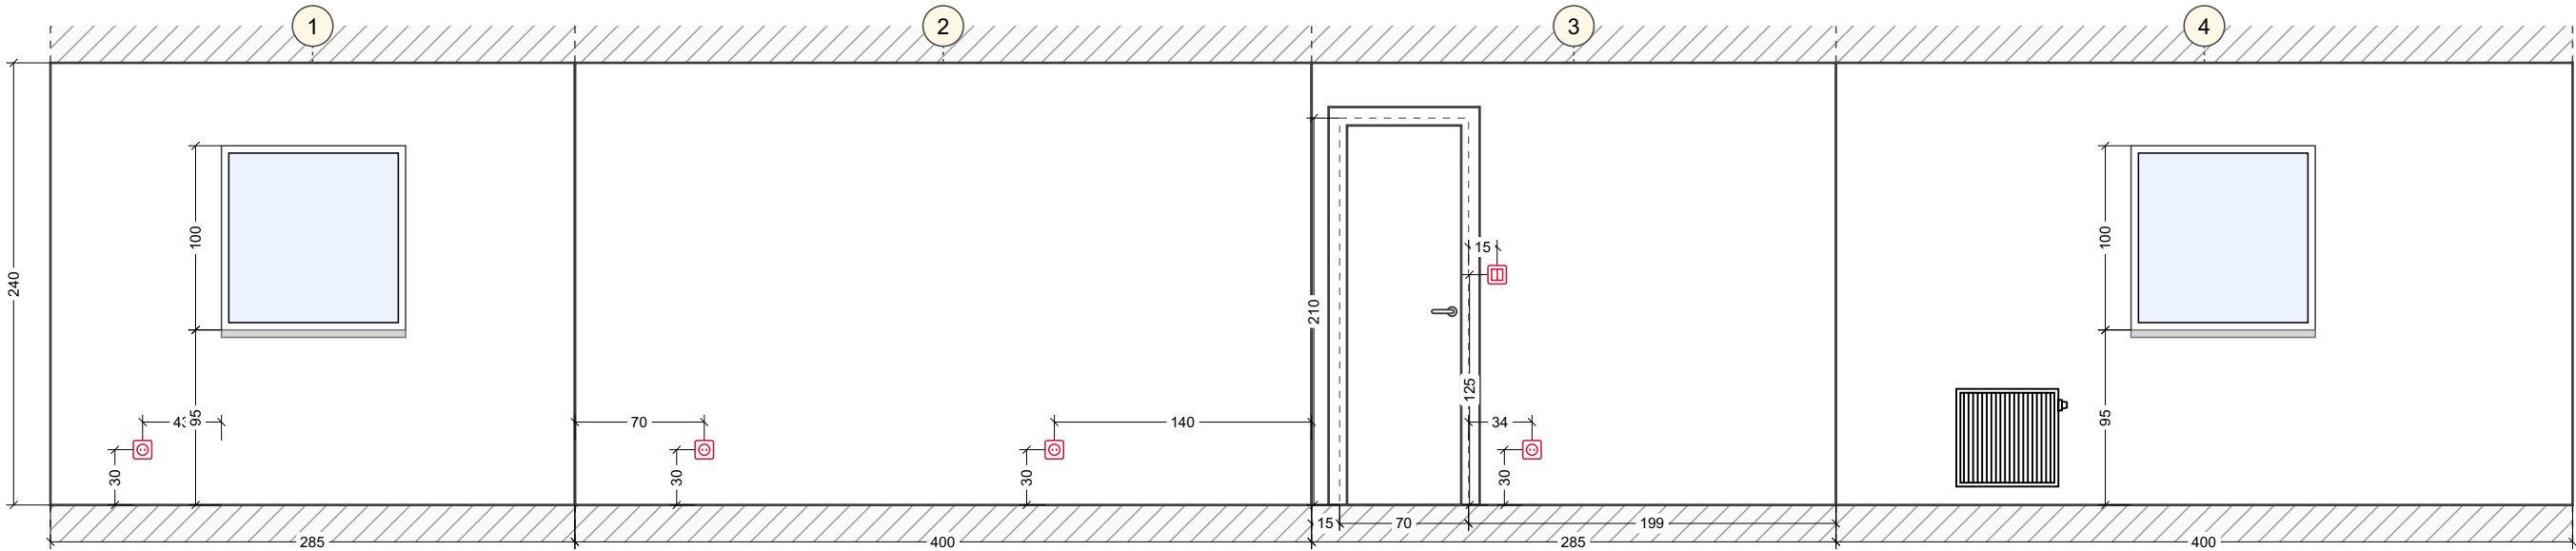

Wandansichten. Unbenannter Raum (1-4)

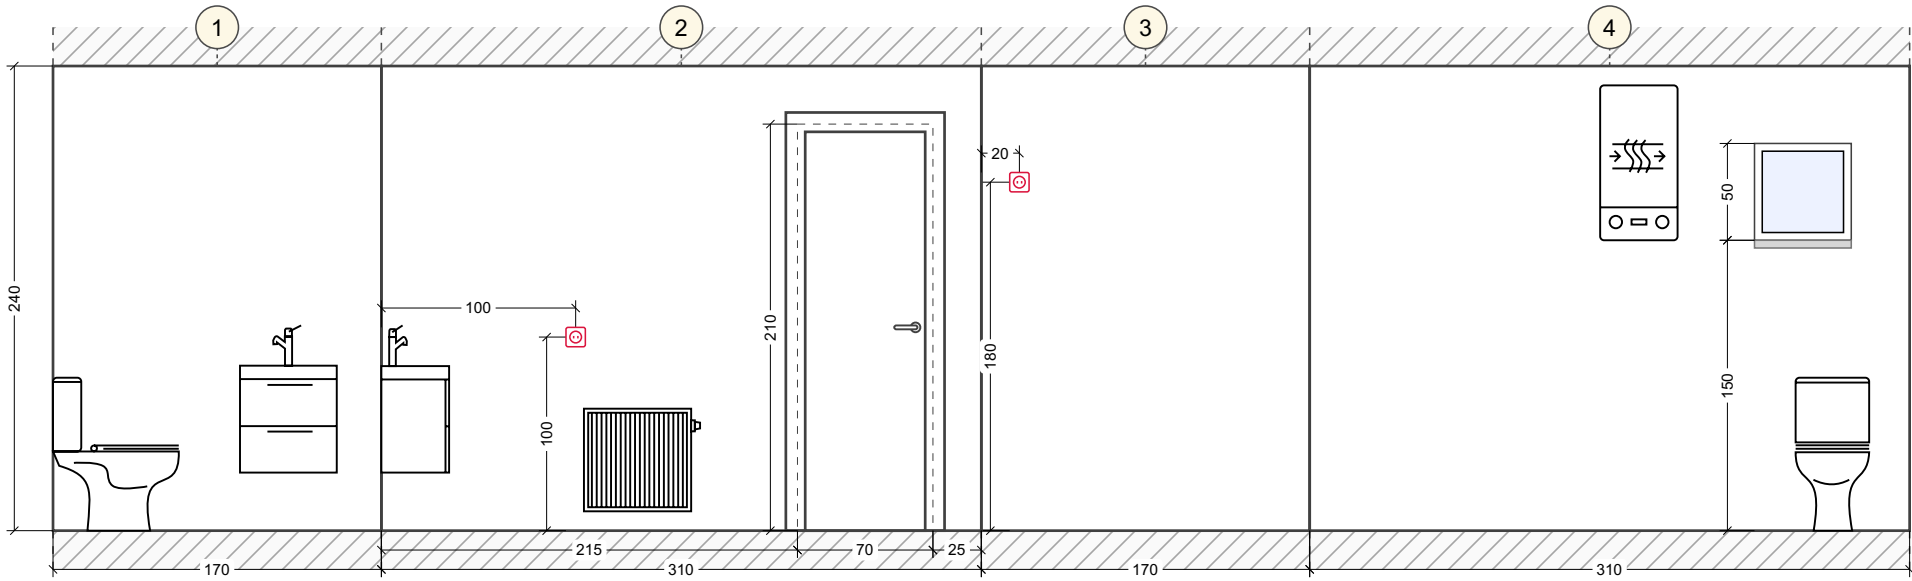

Wandansichten. Unbenannter Raum (1-4)

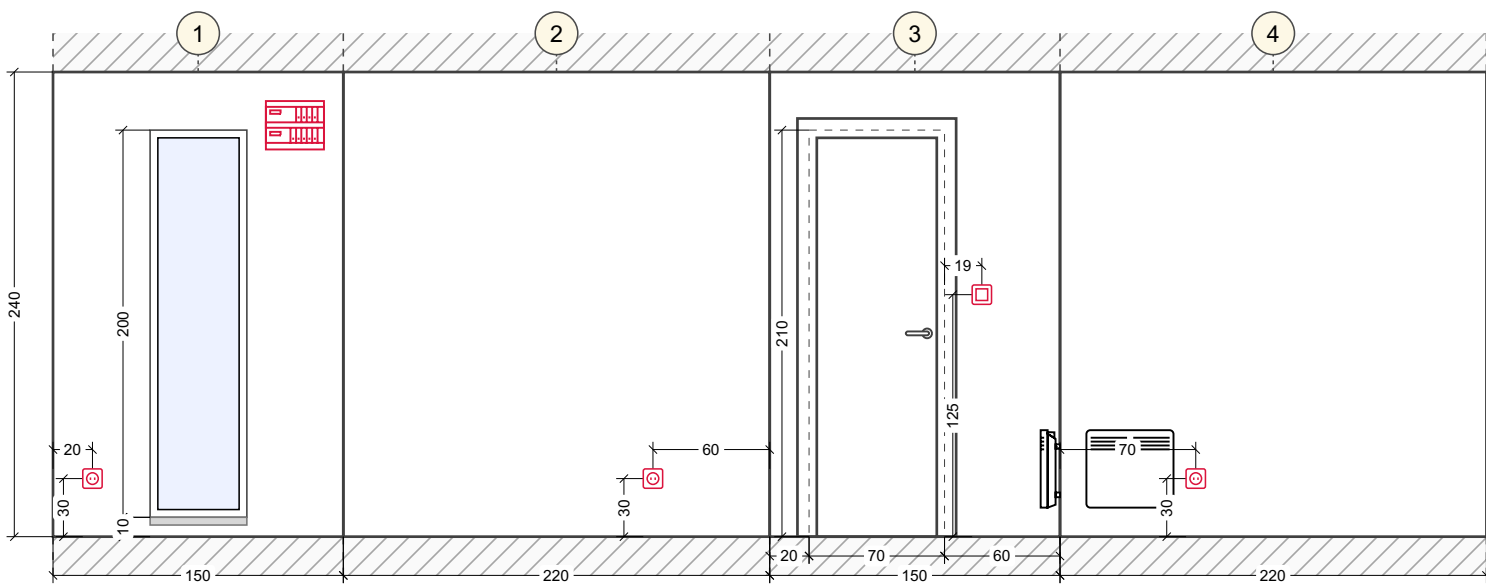

Wandansichten. Unbenannter Raum (1-4)

