



Ausgangsplan


- Legende:
- Bestehende Mauer
 - Terrasse

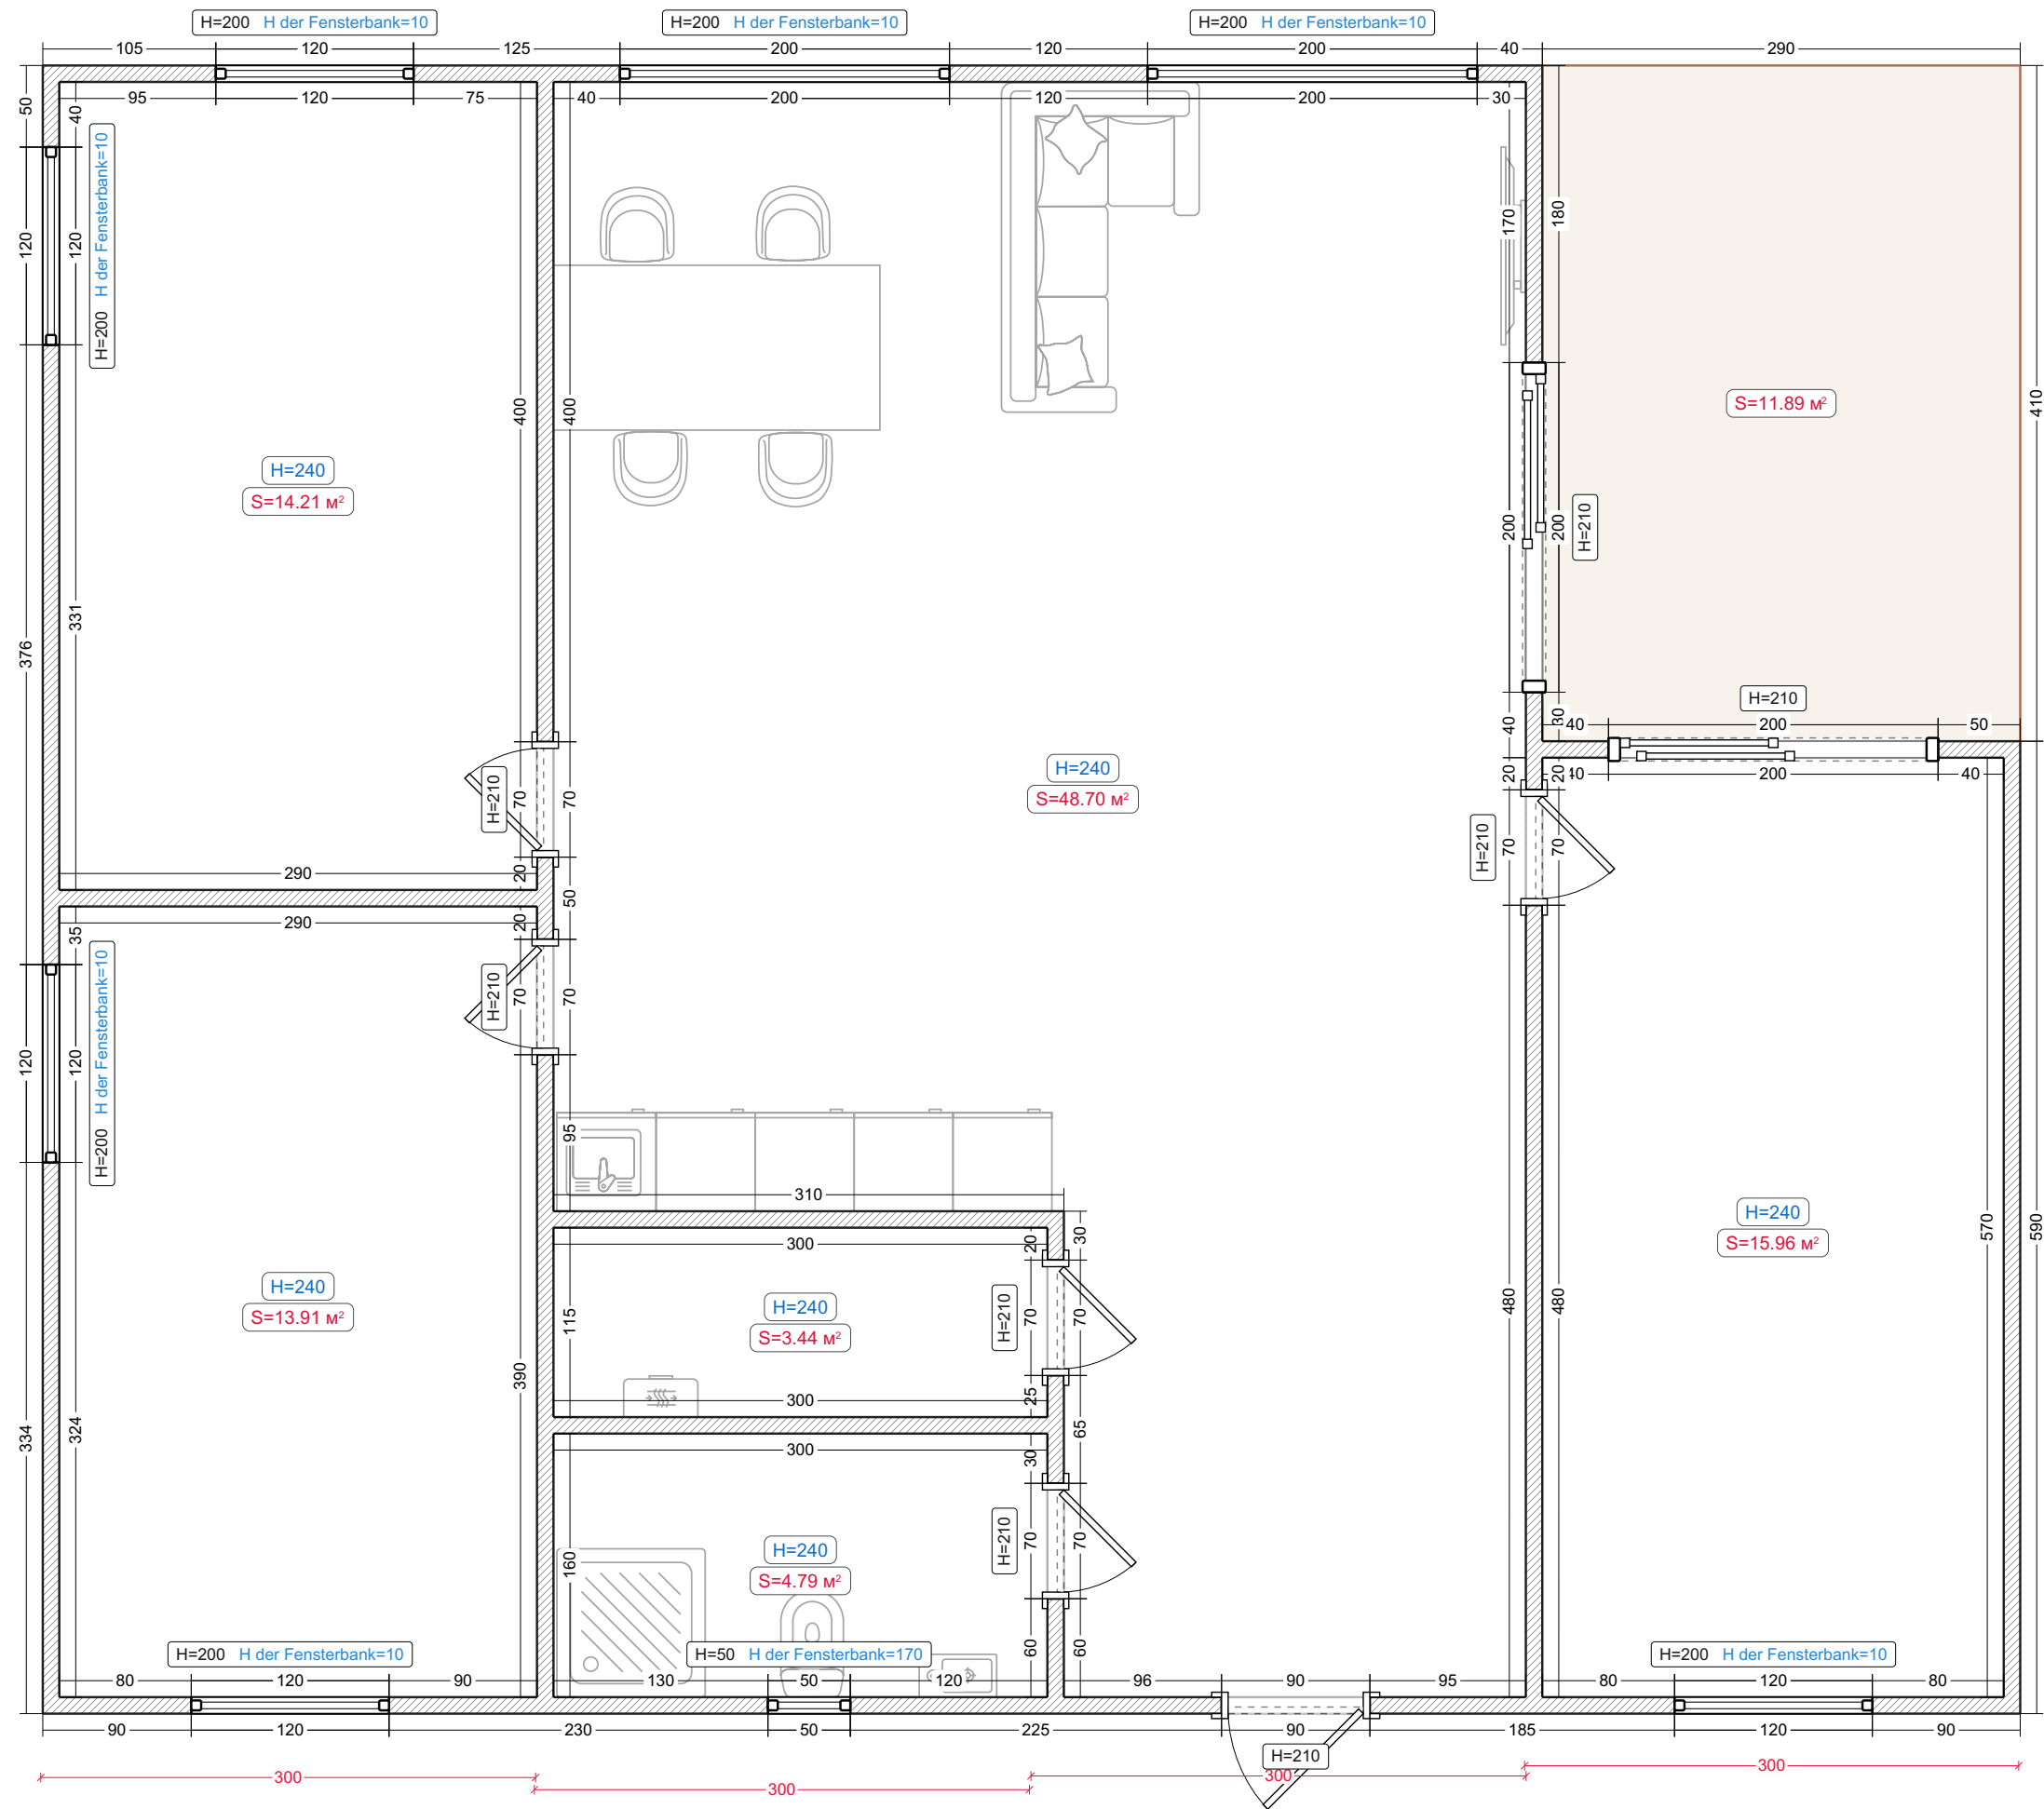


Heizung

Legende:
Stahlheizkörper

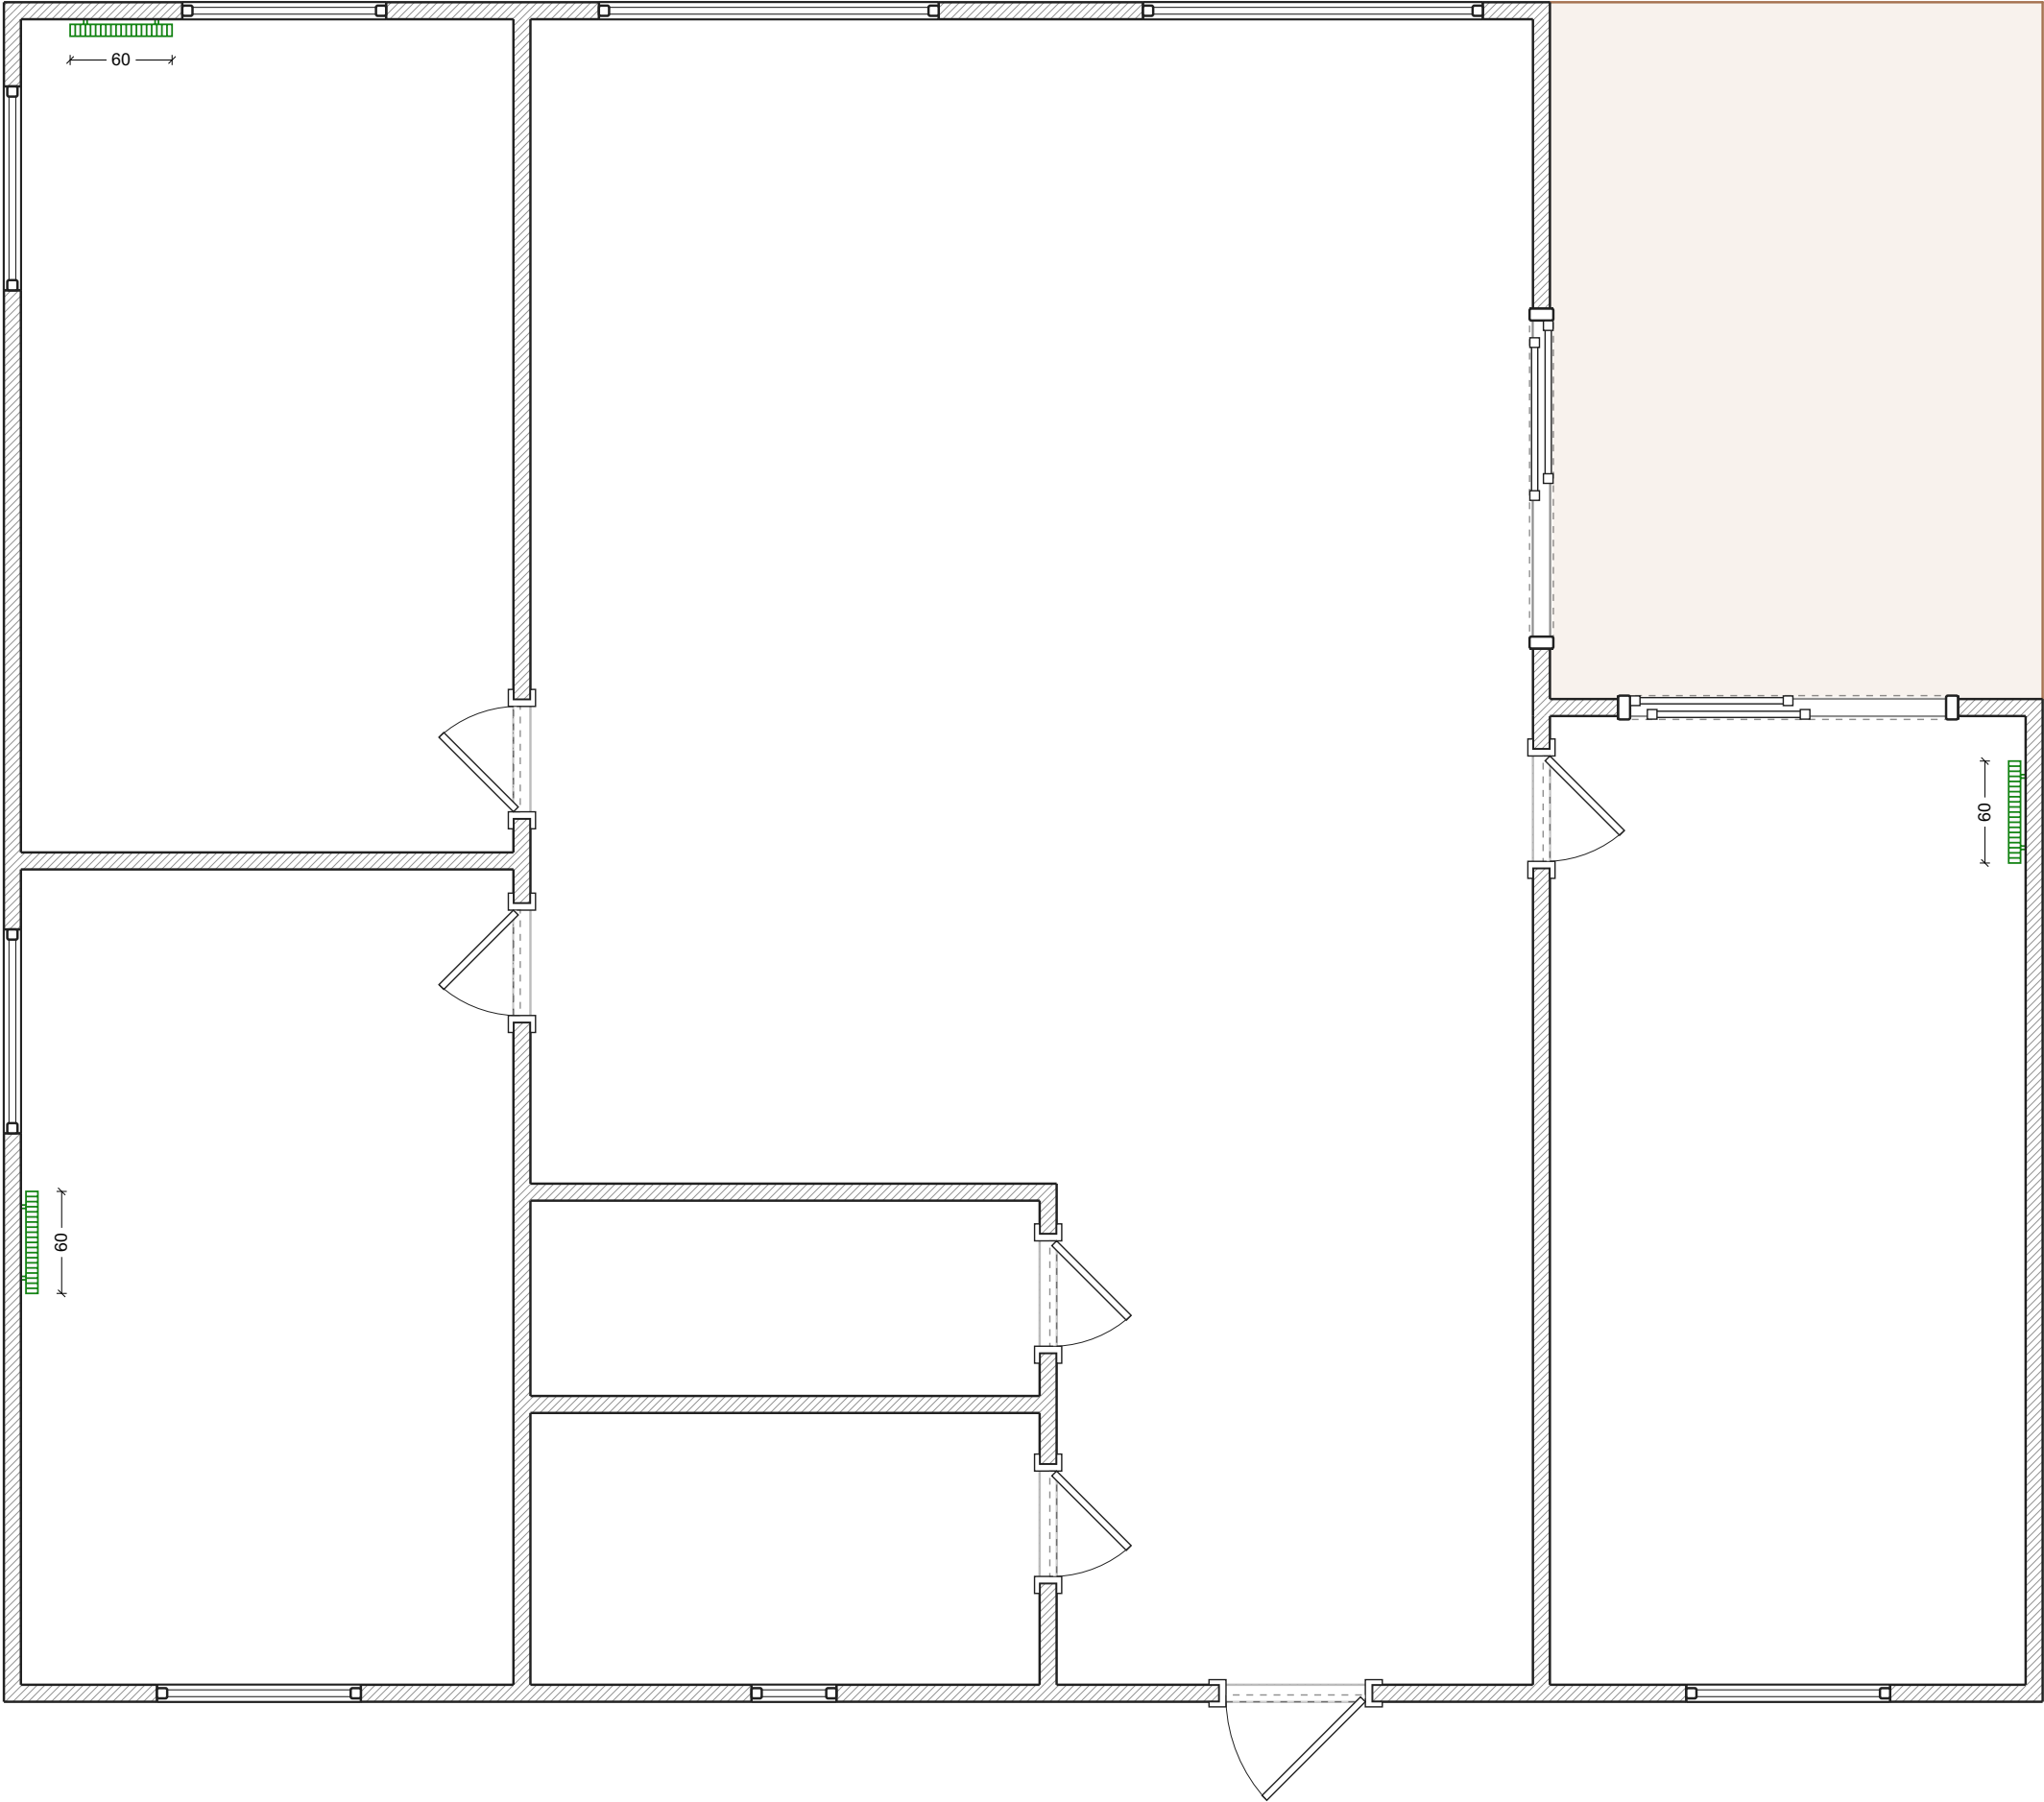


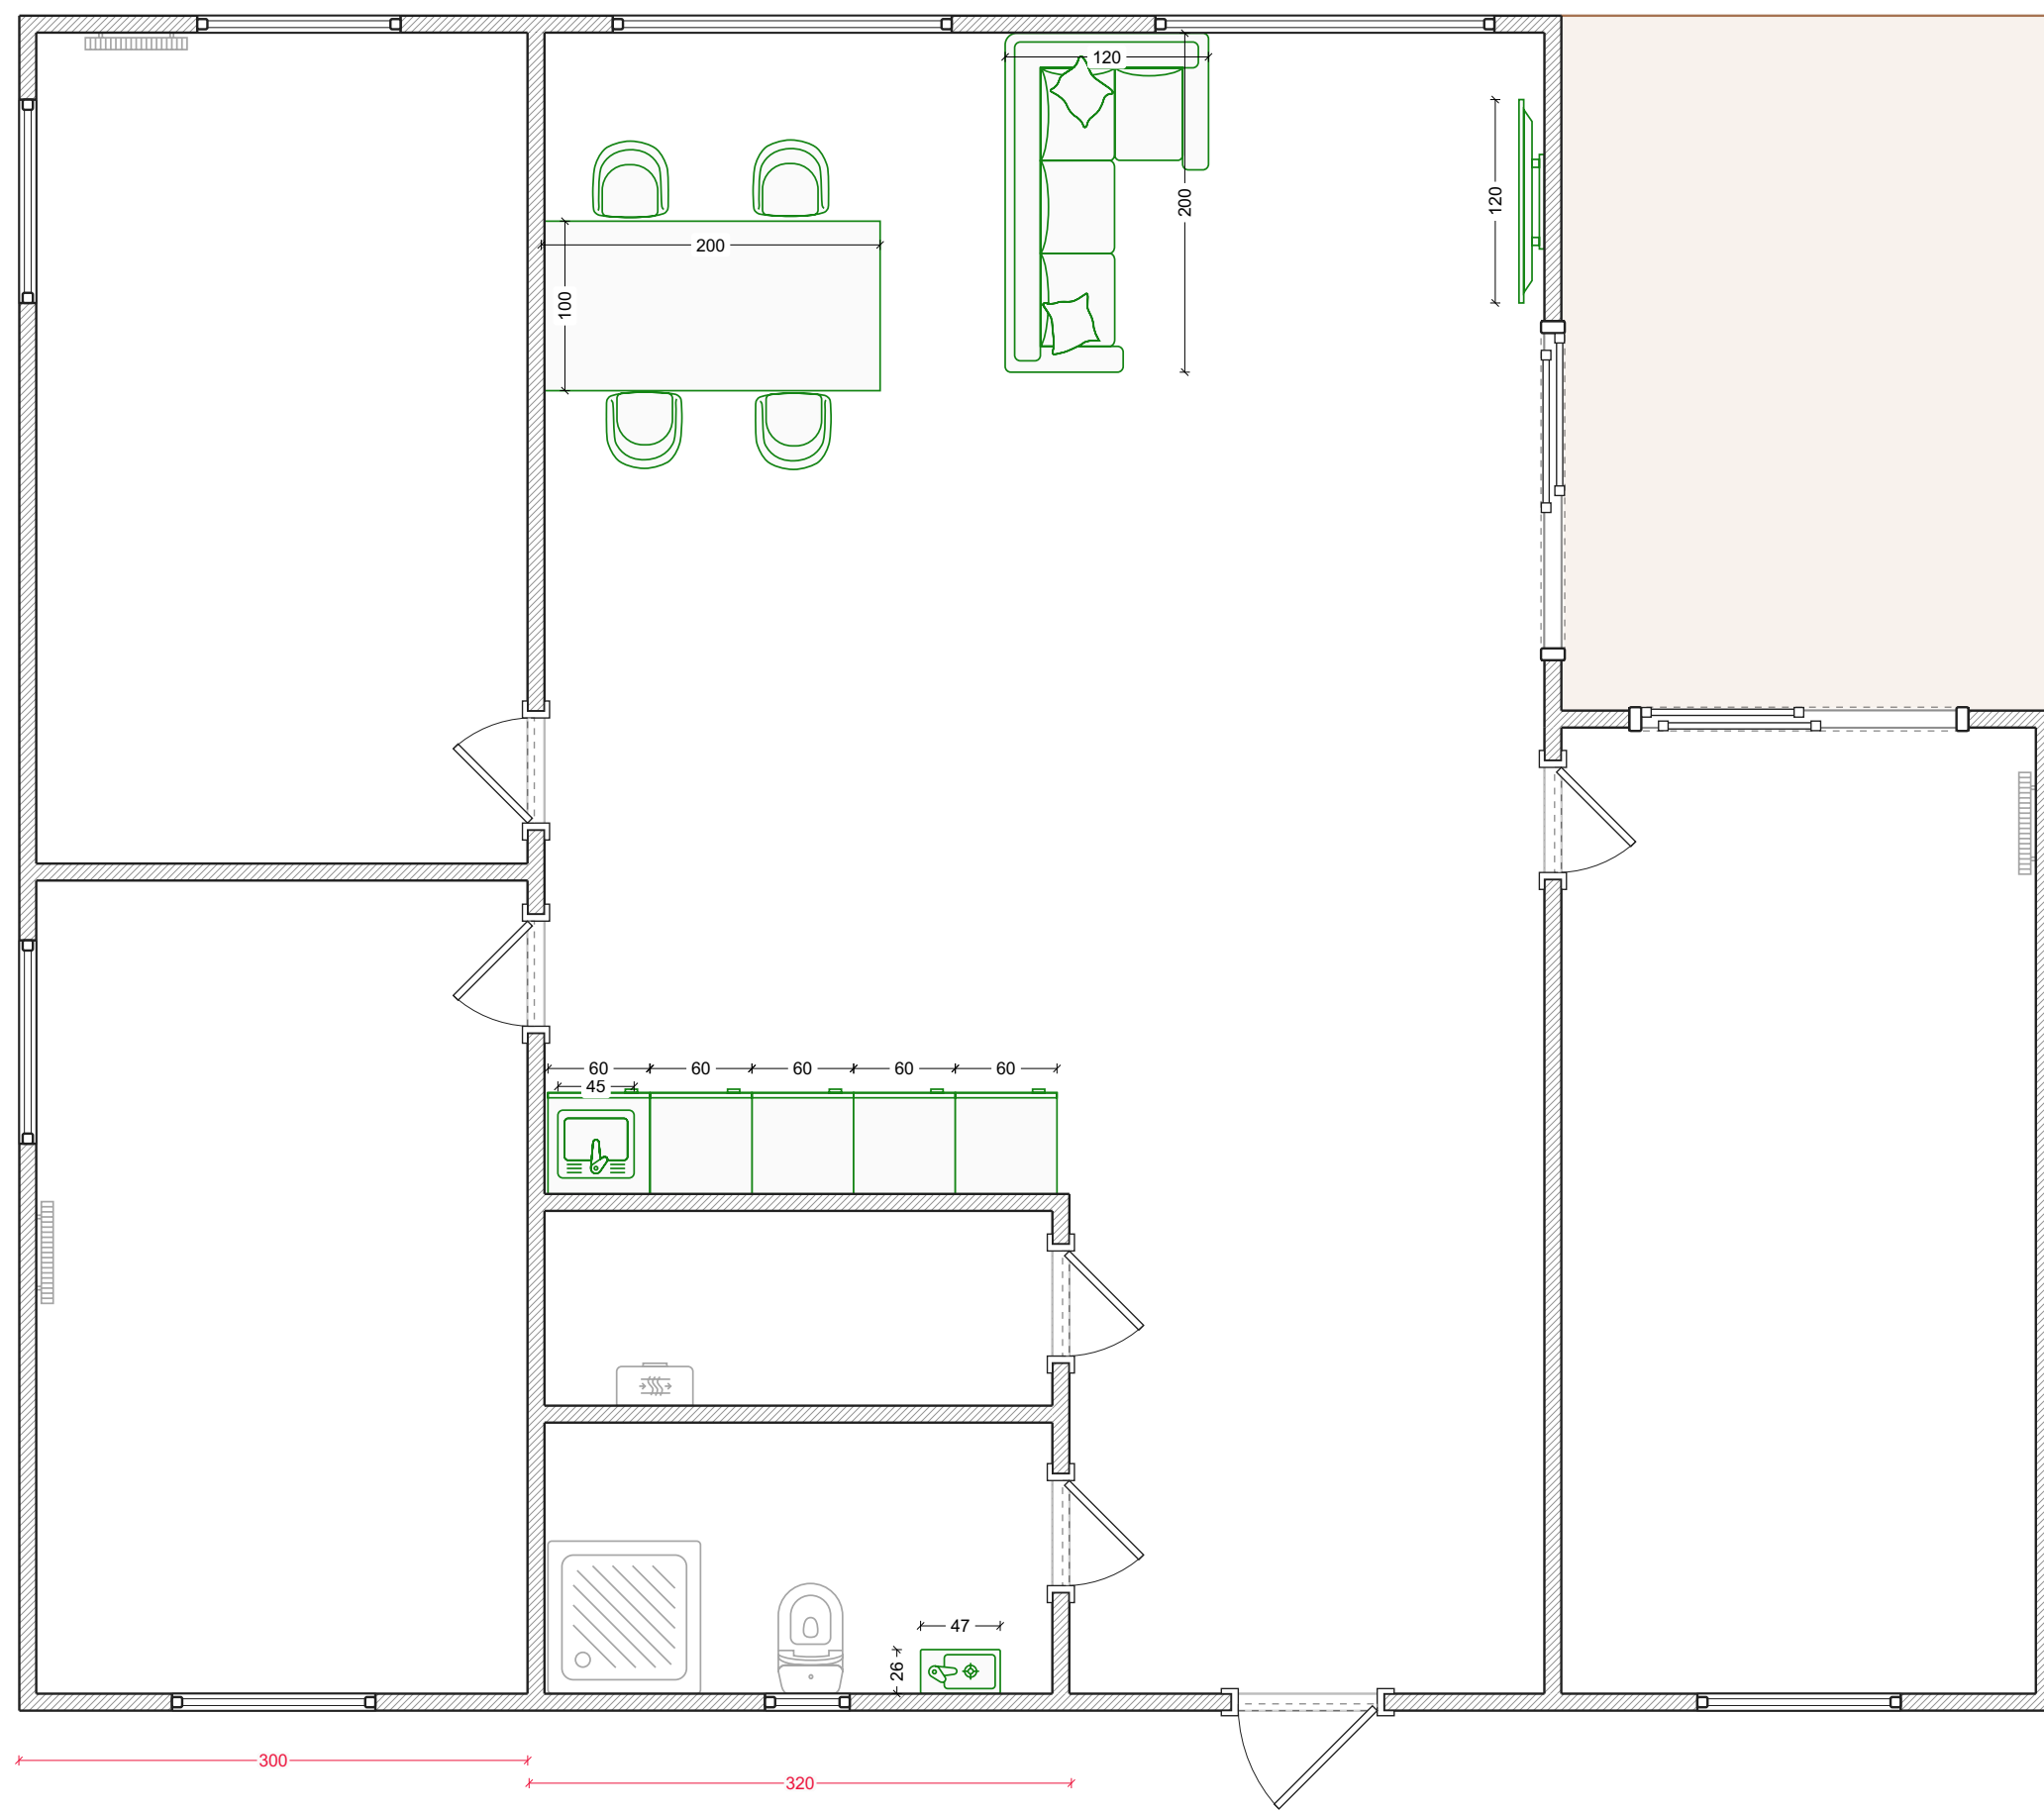

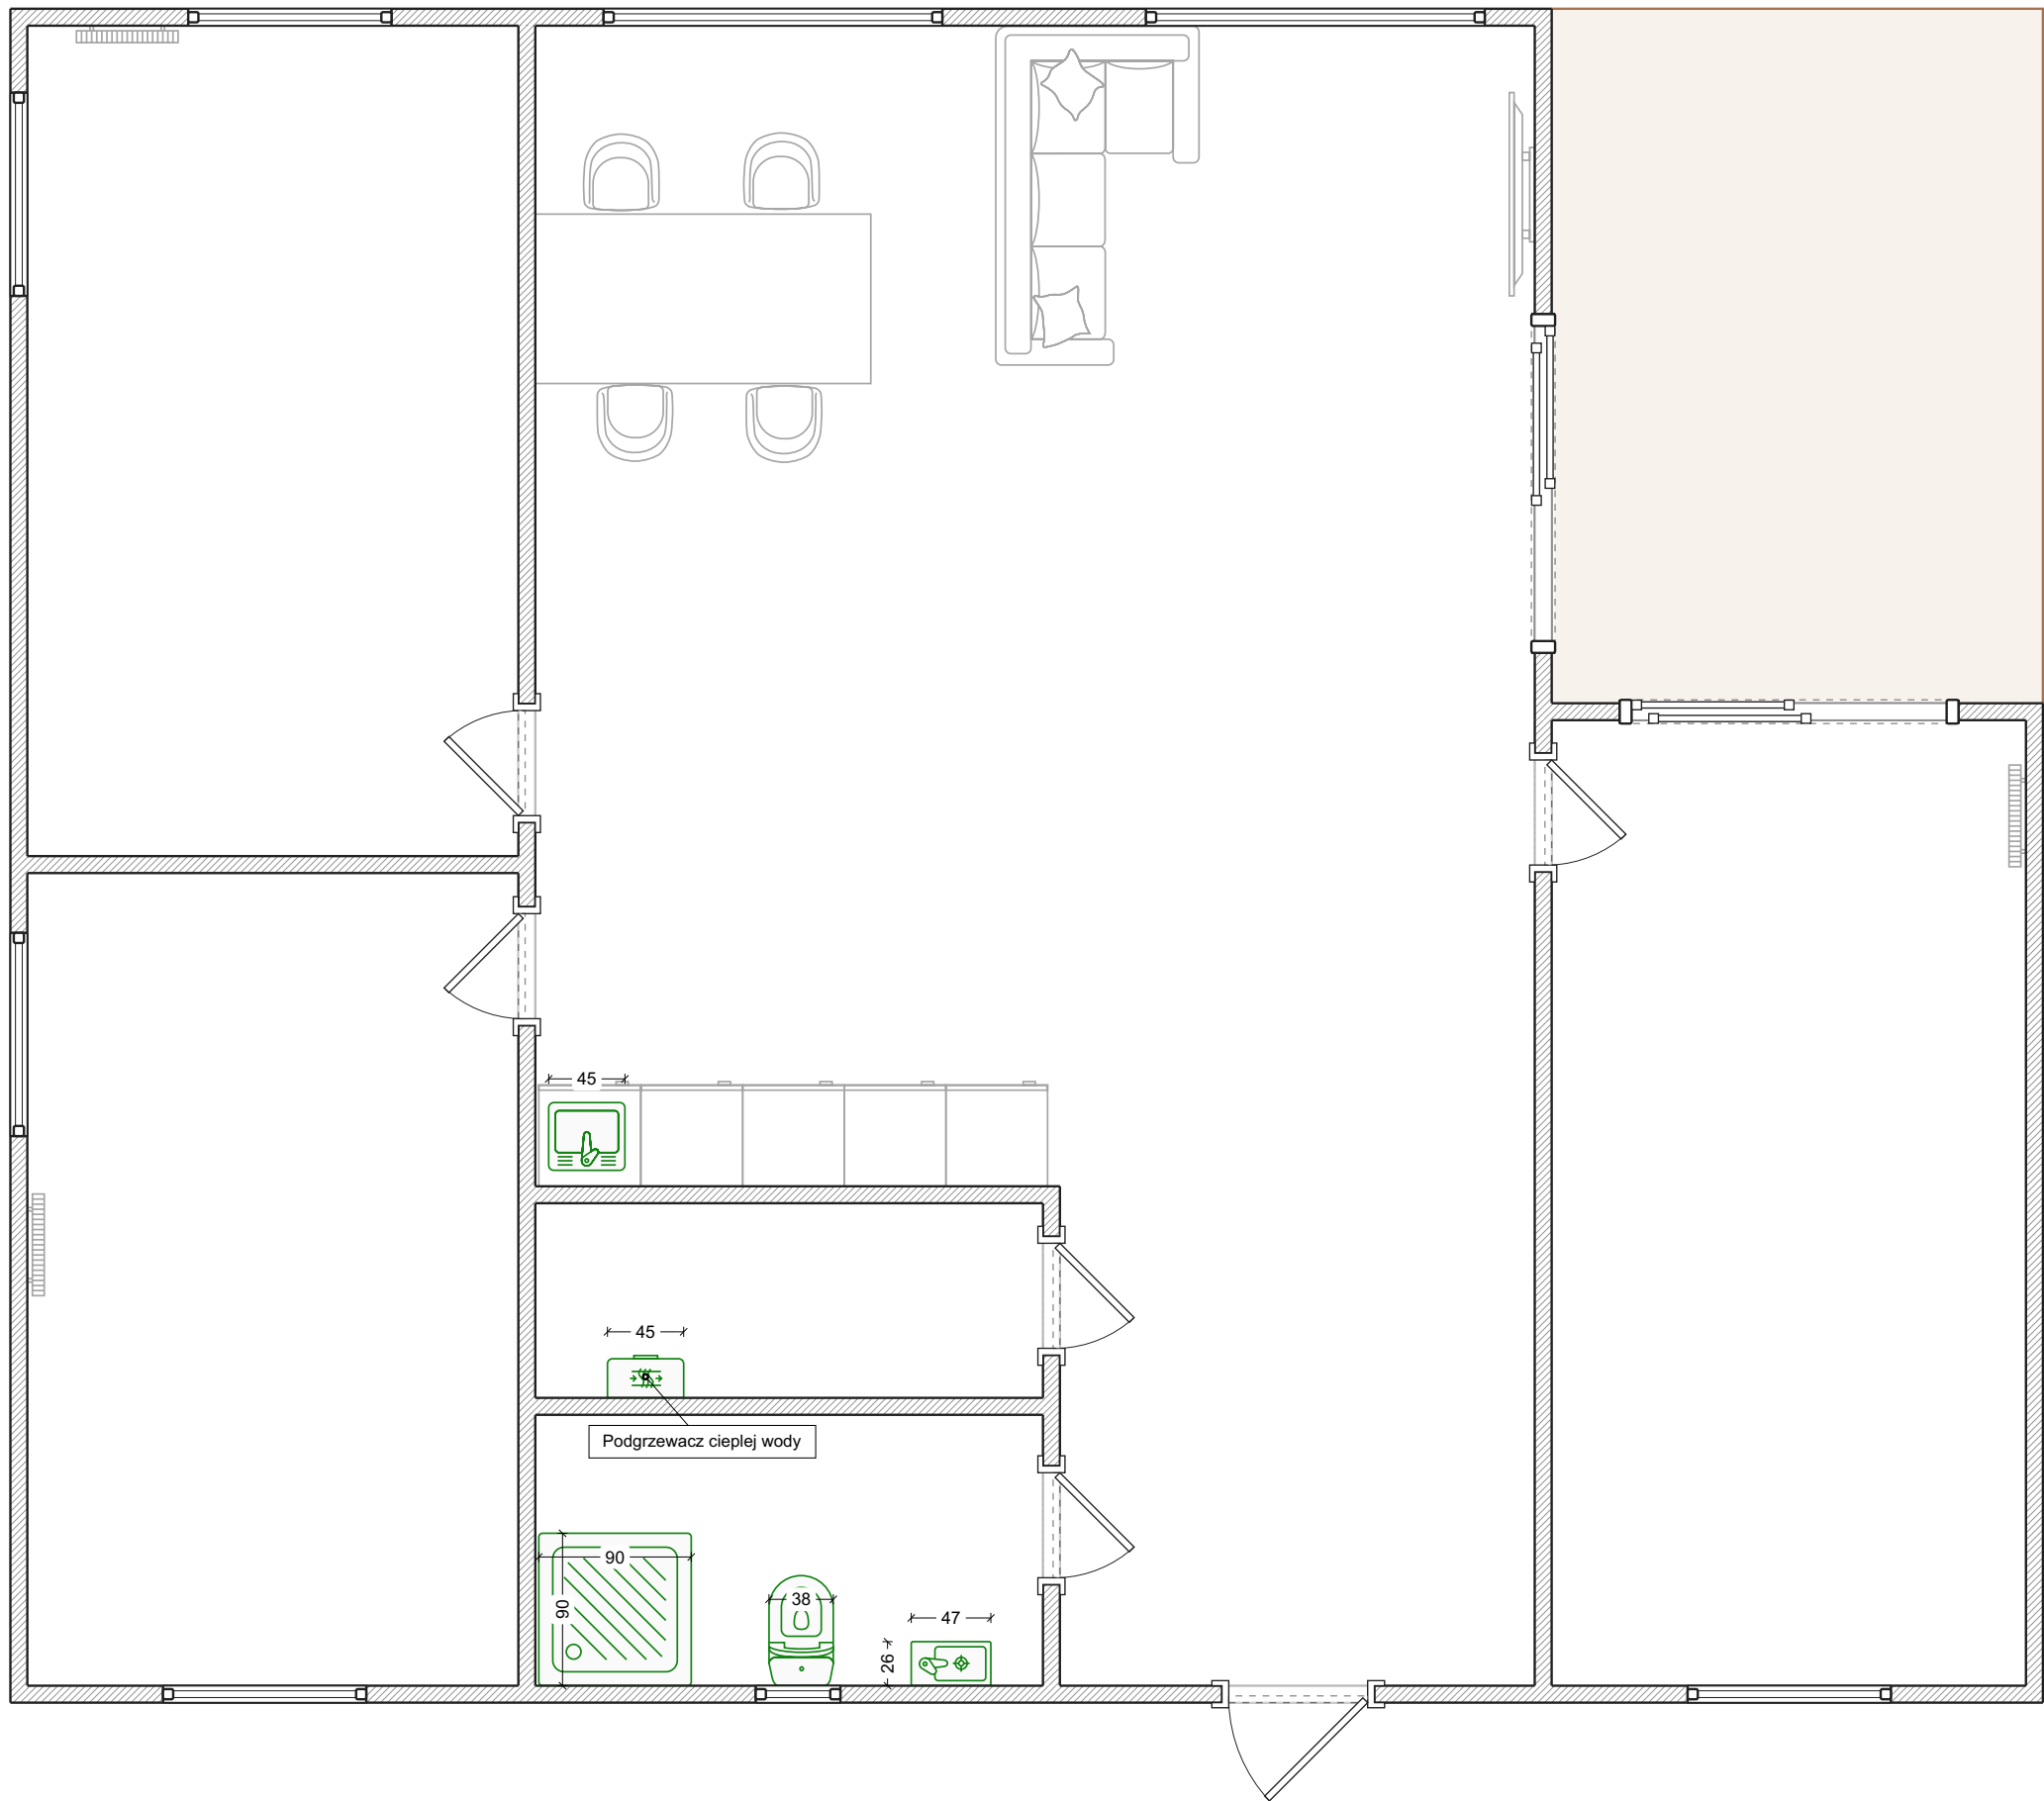


Steckdosen

Legende:
 Schalttafel angelegt

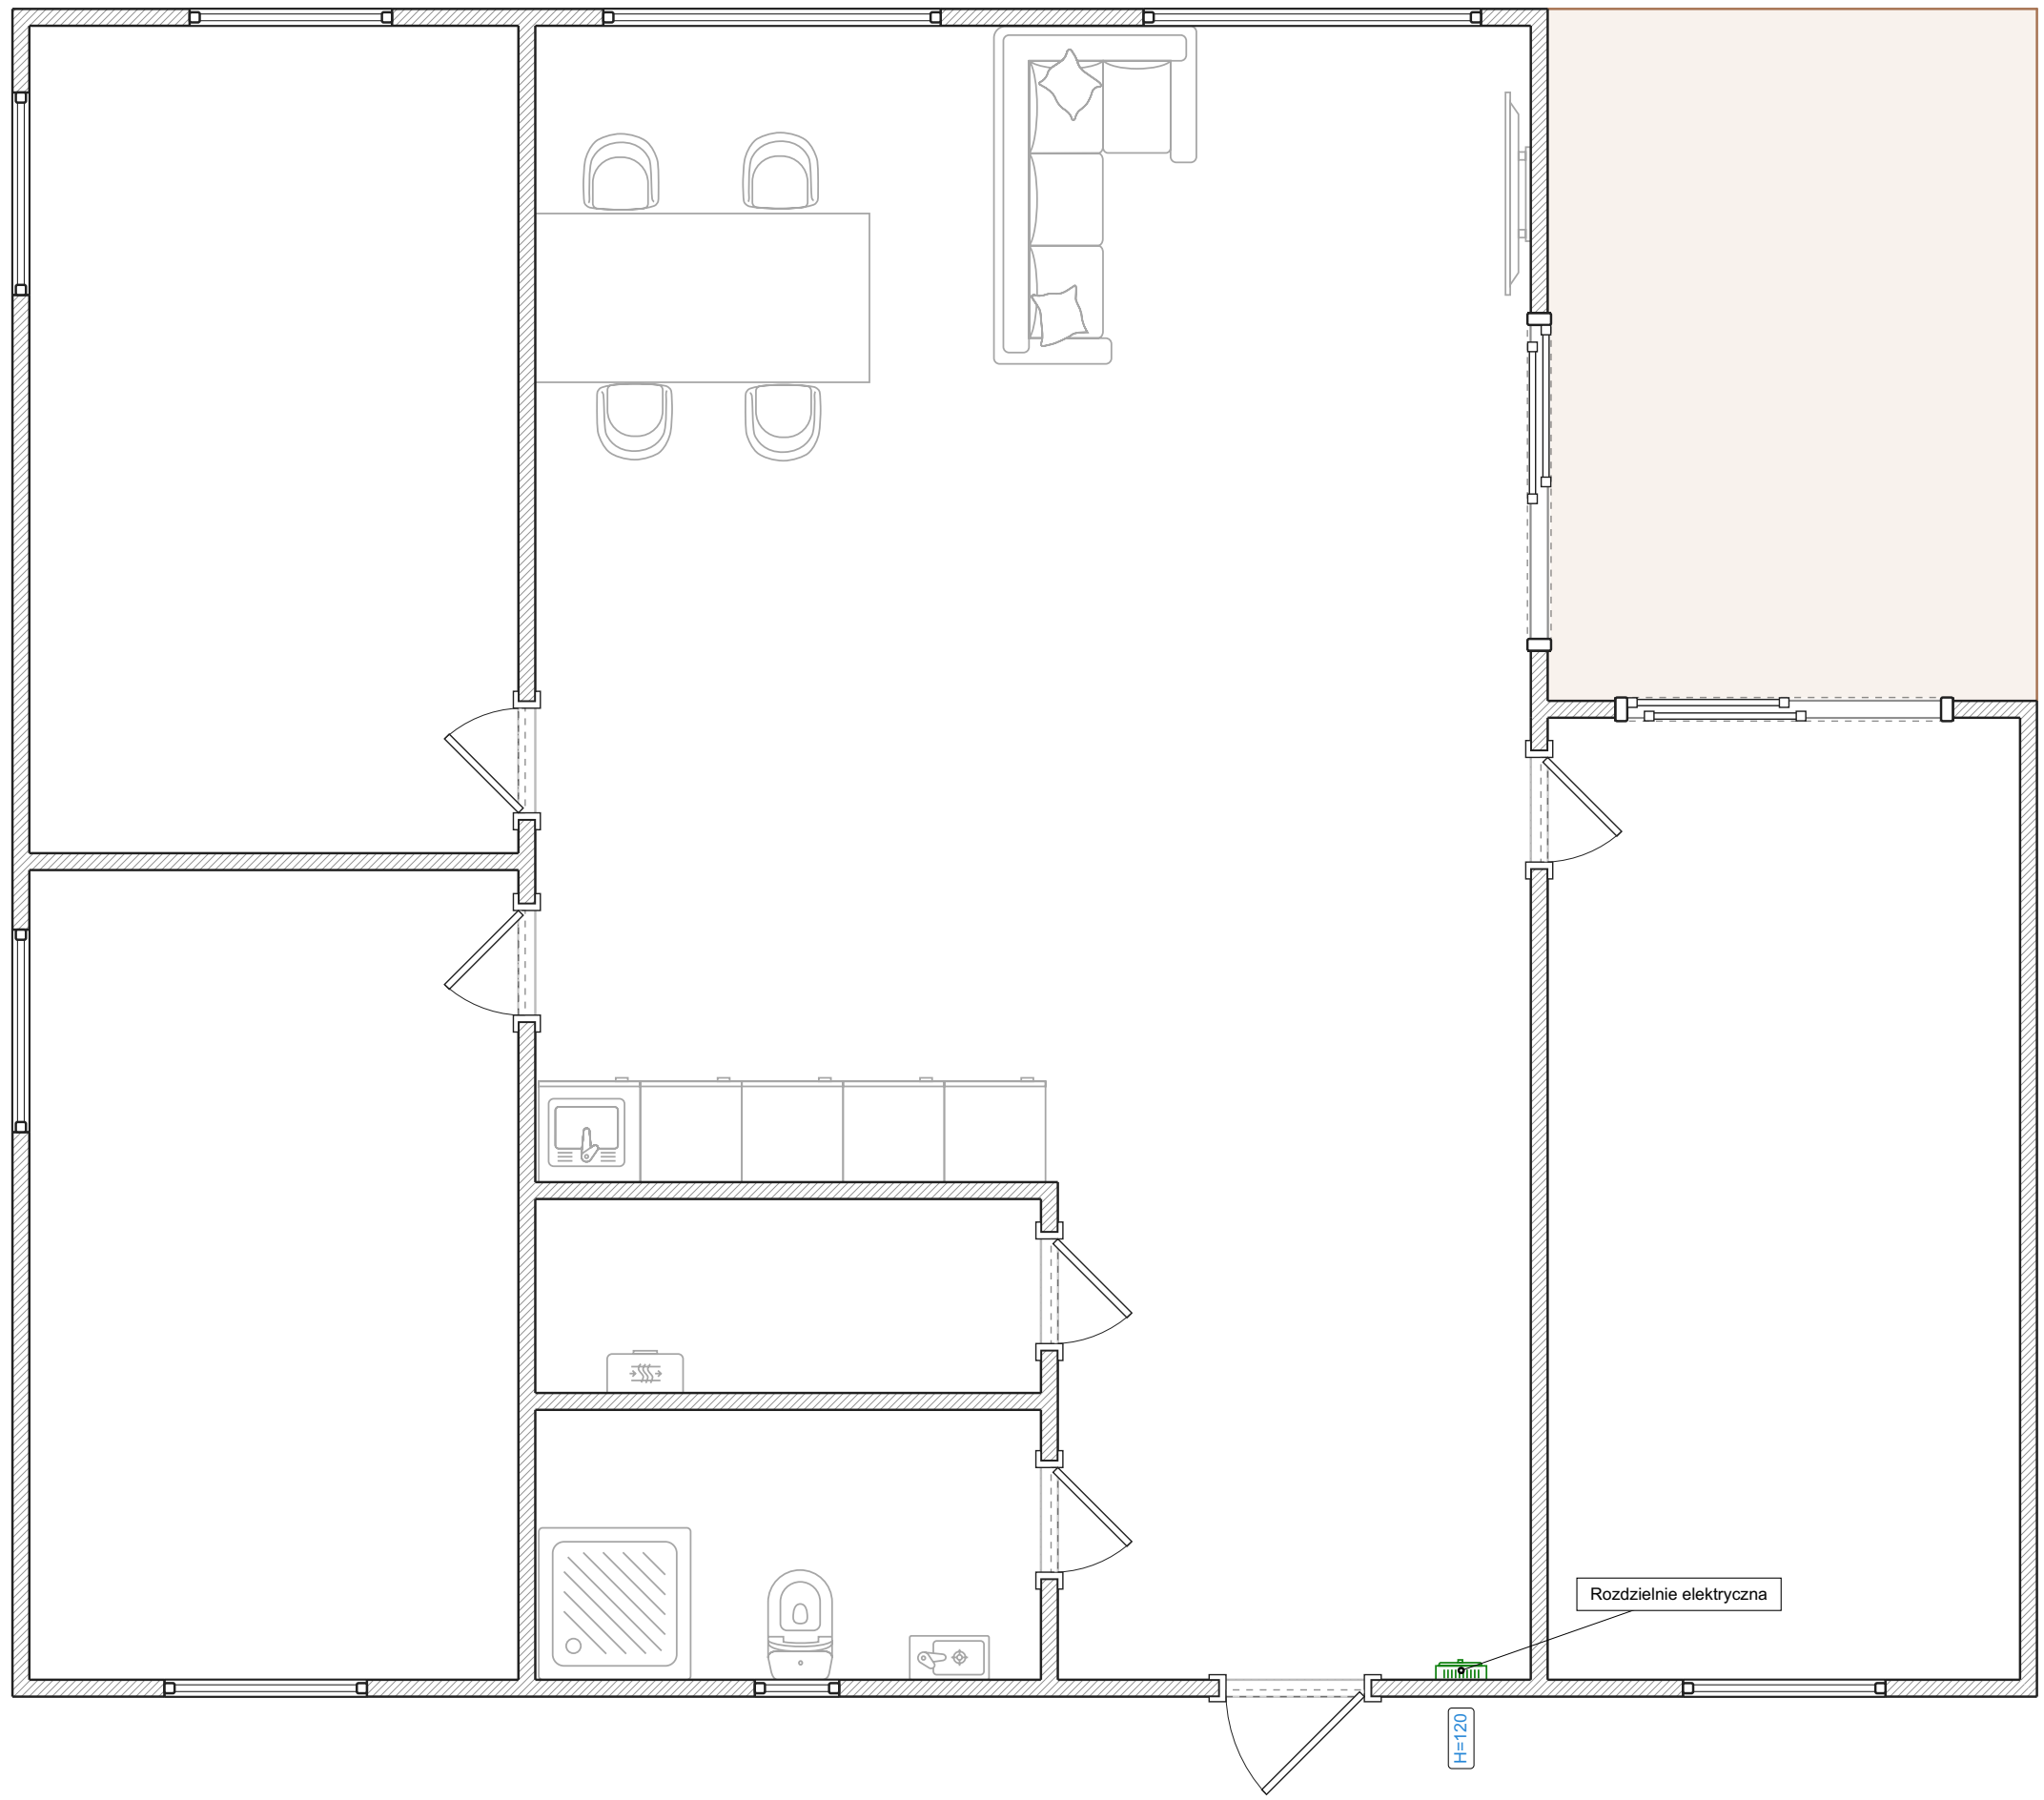

Beleuchtung


Legende:
Deckenkrone

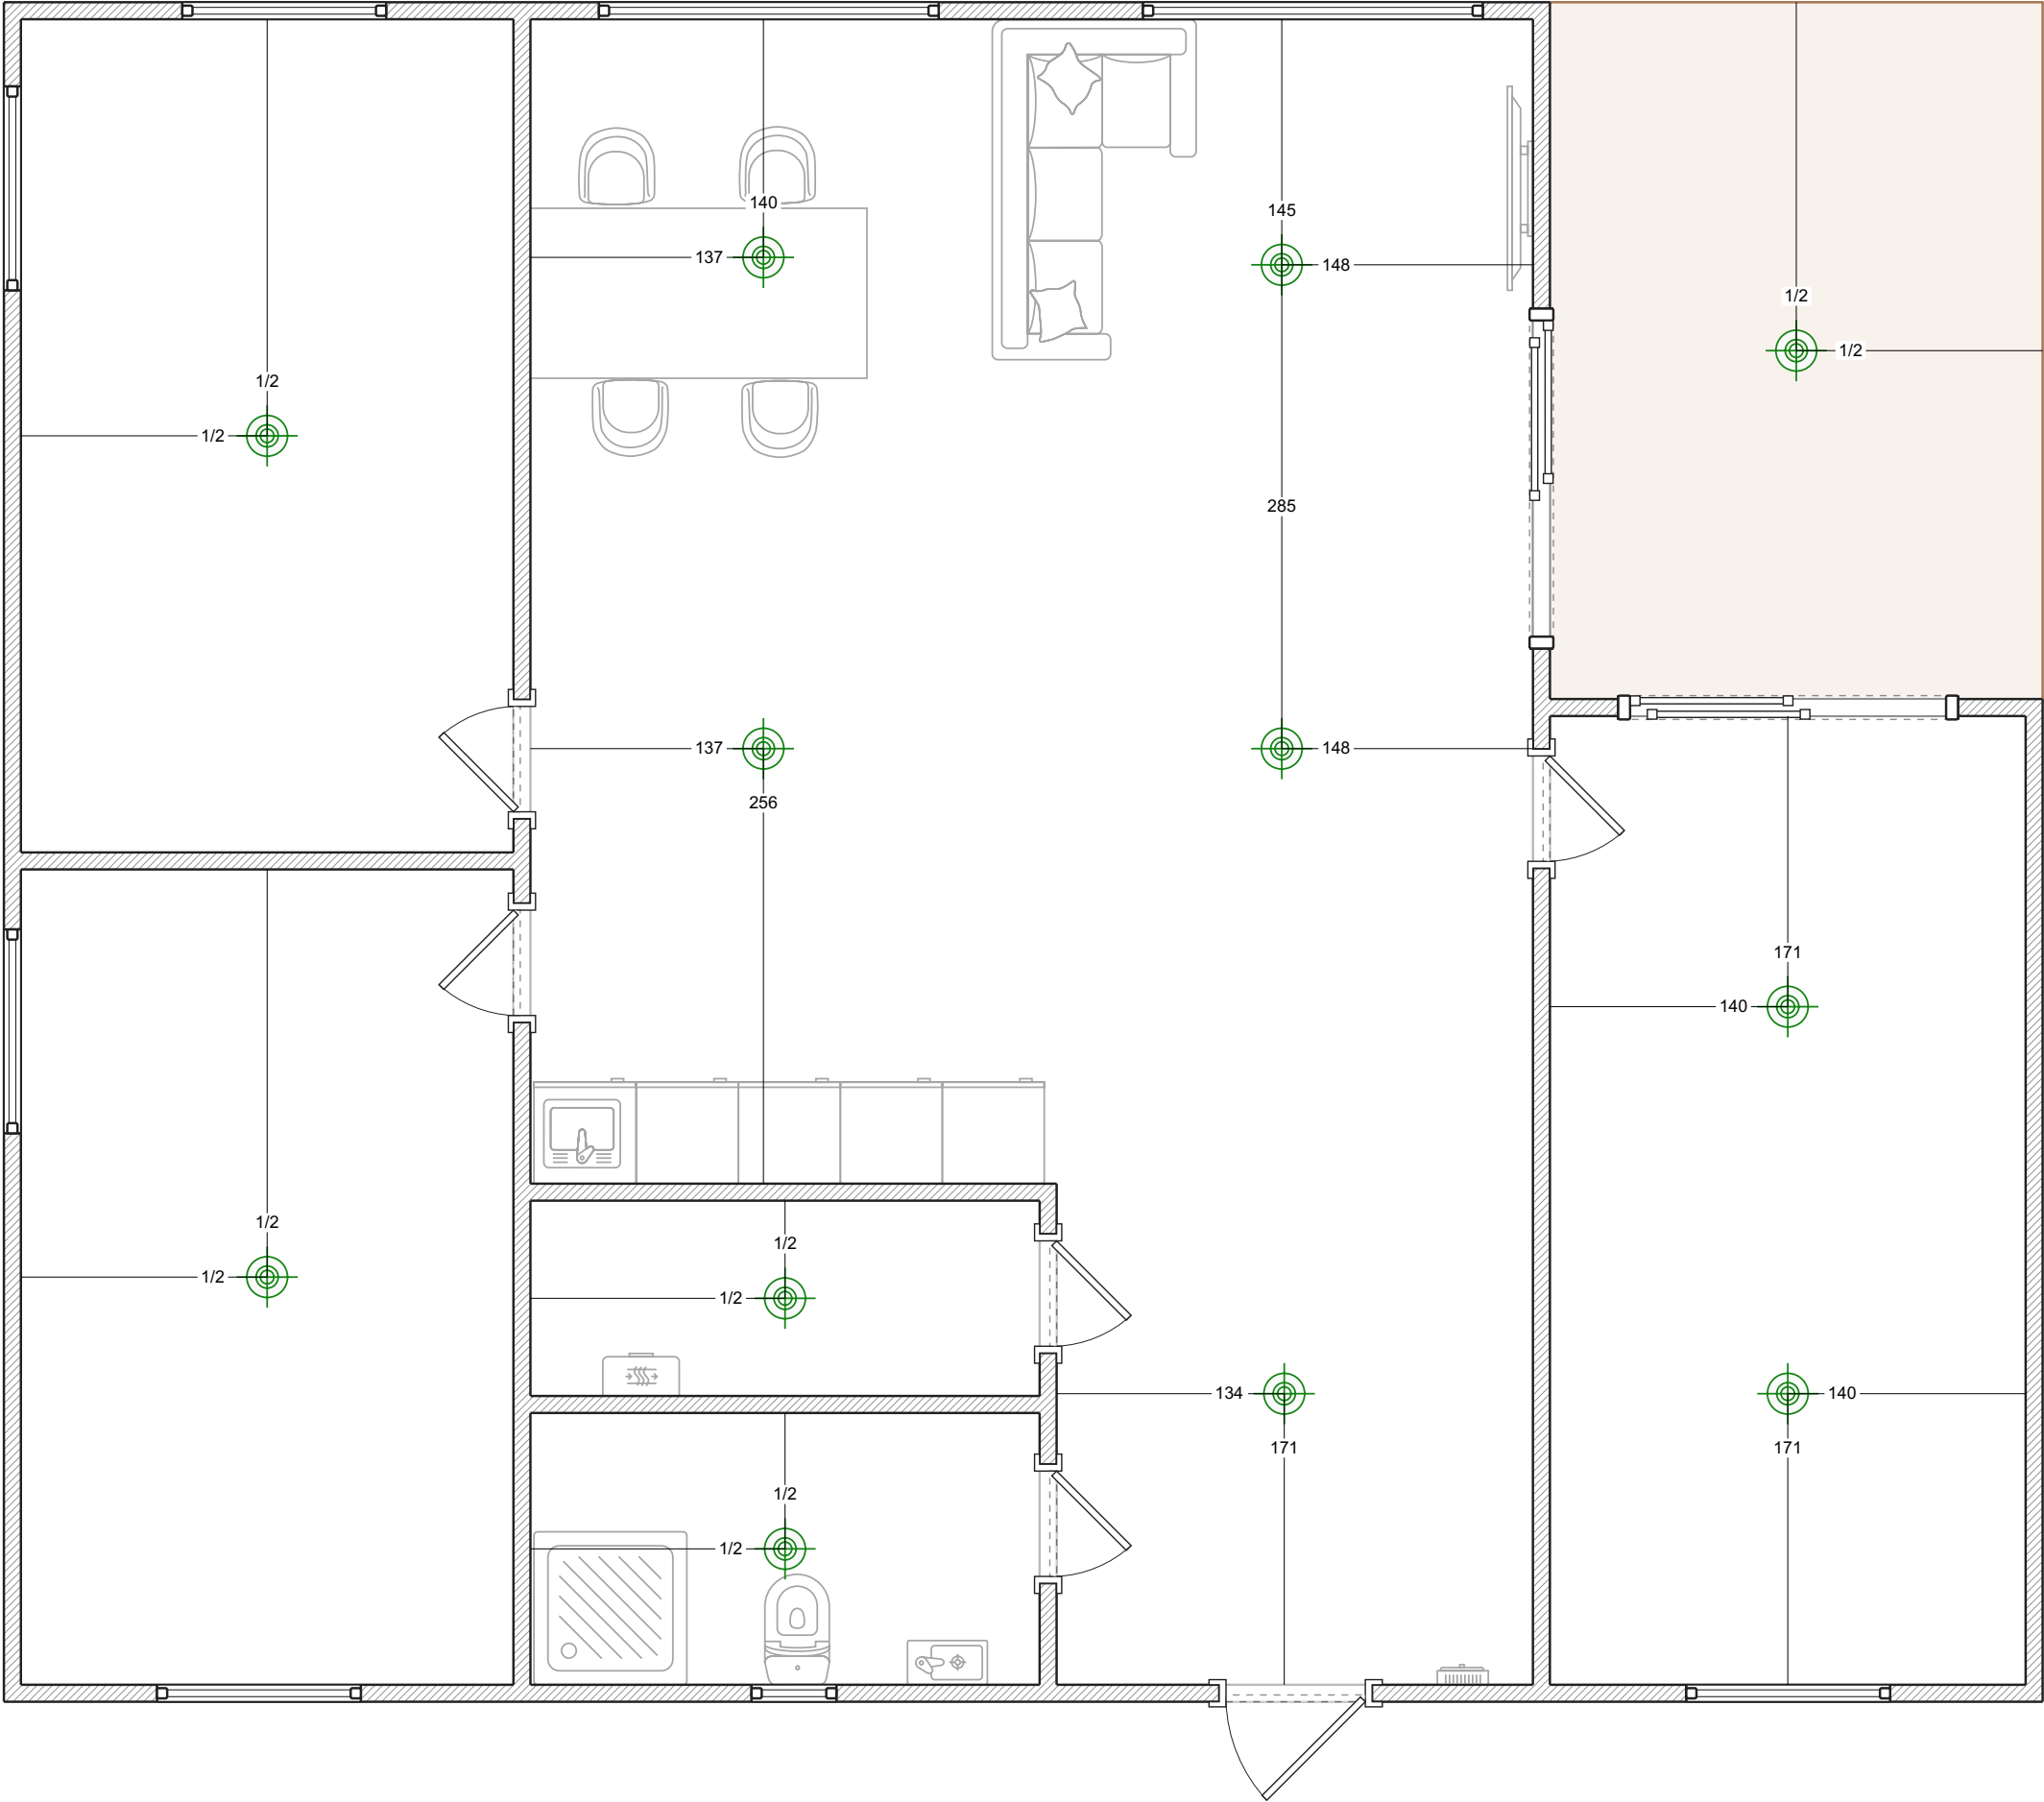


Klimageräte


Legende:

-  Split-System-Außengerät
-  Split-System-Innenblock

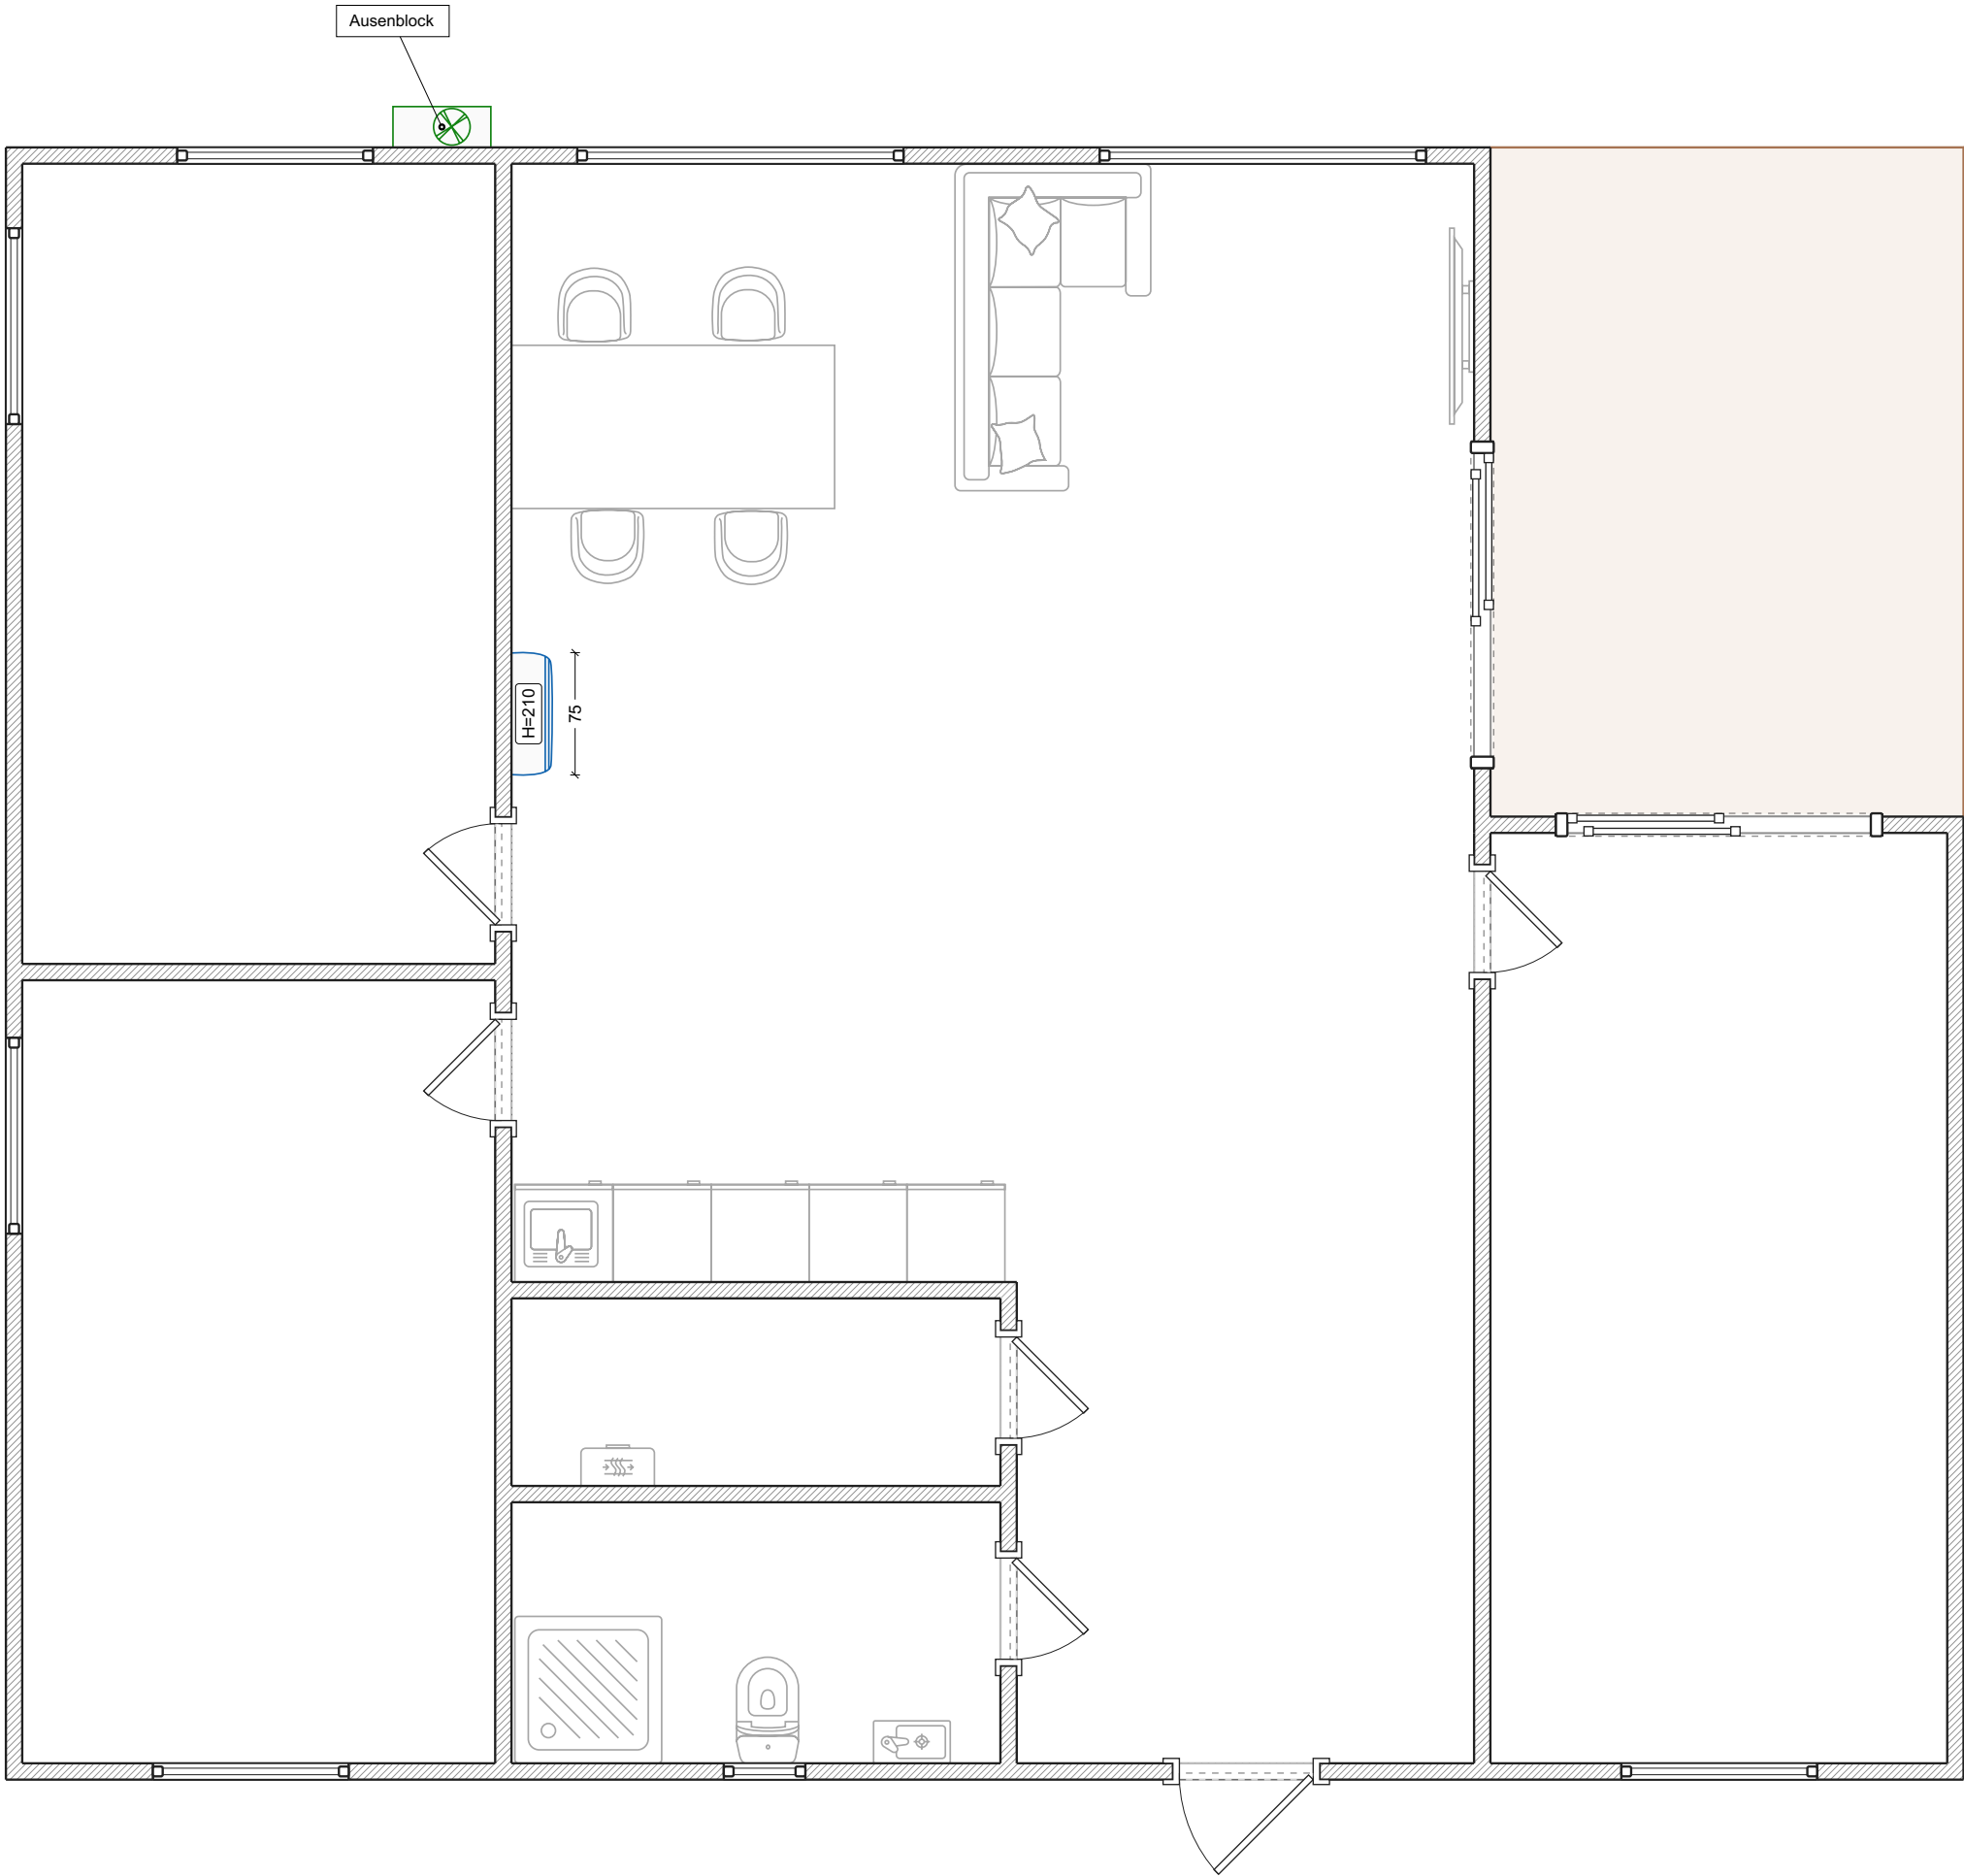


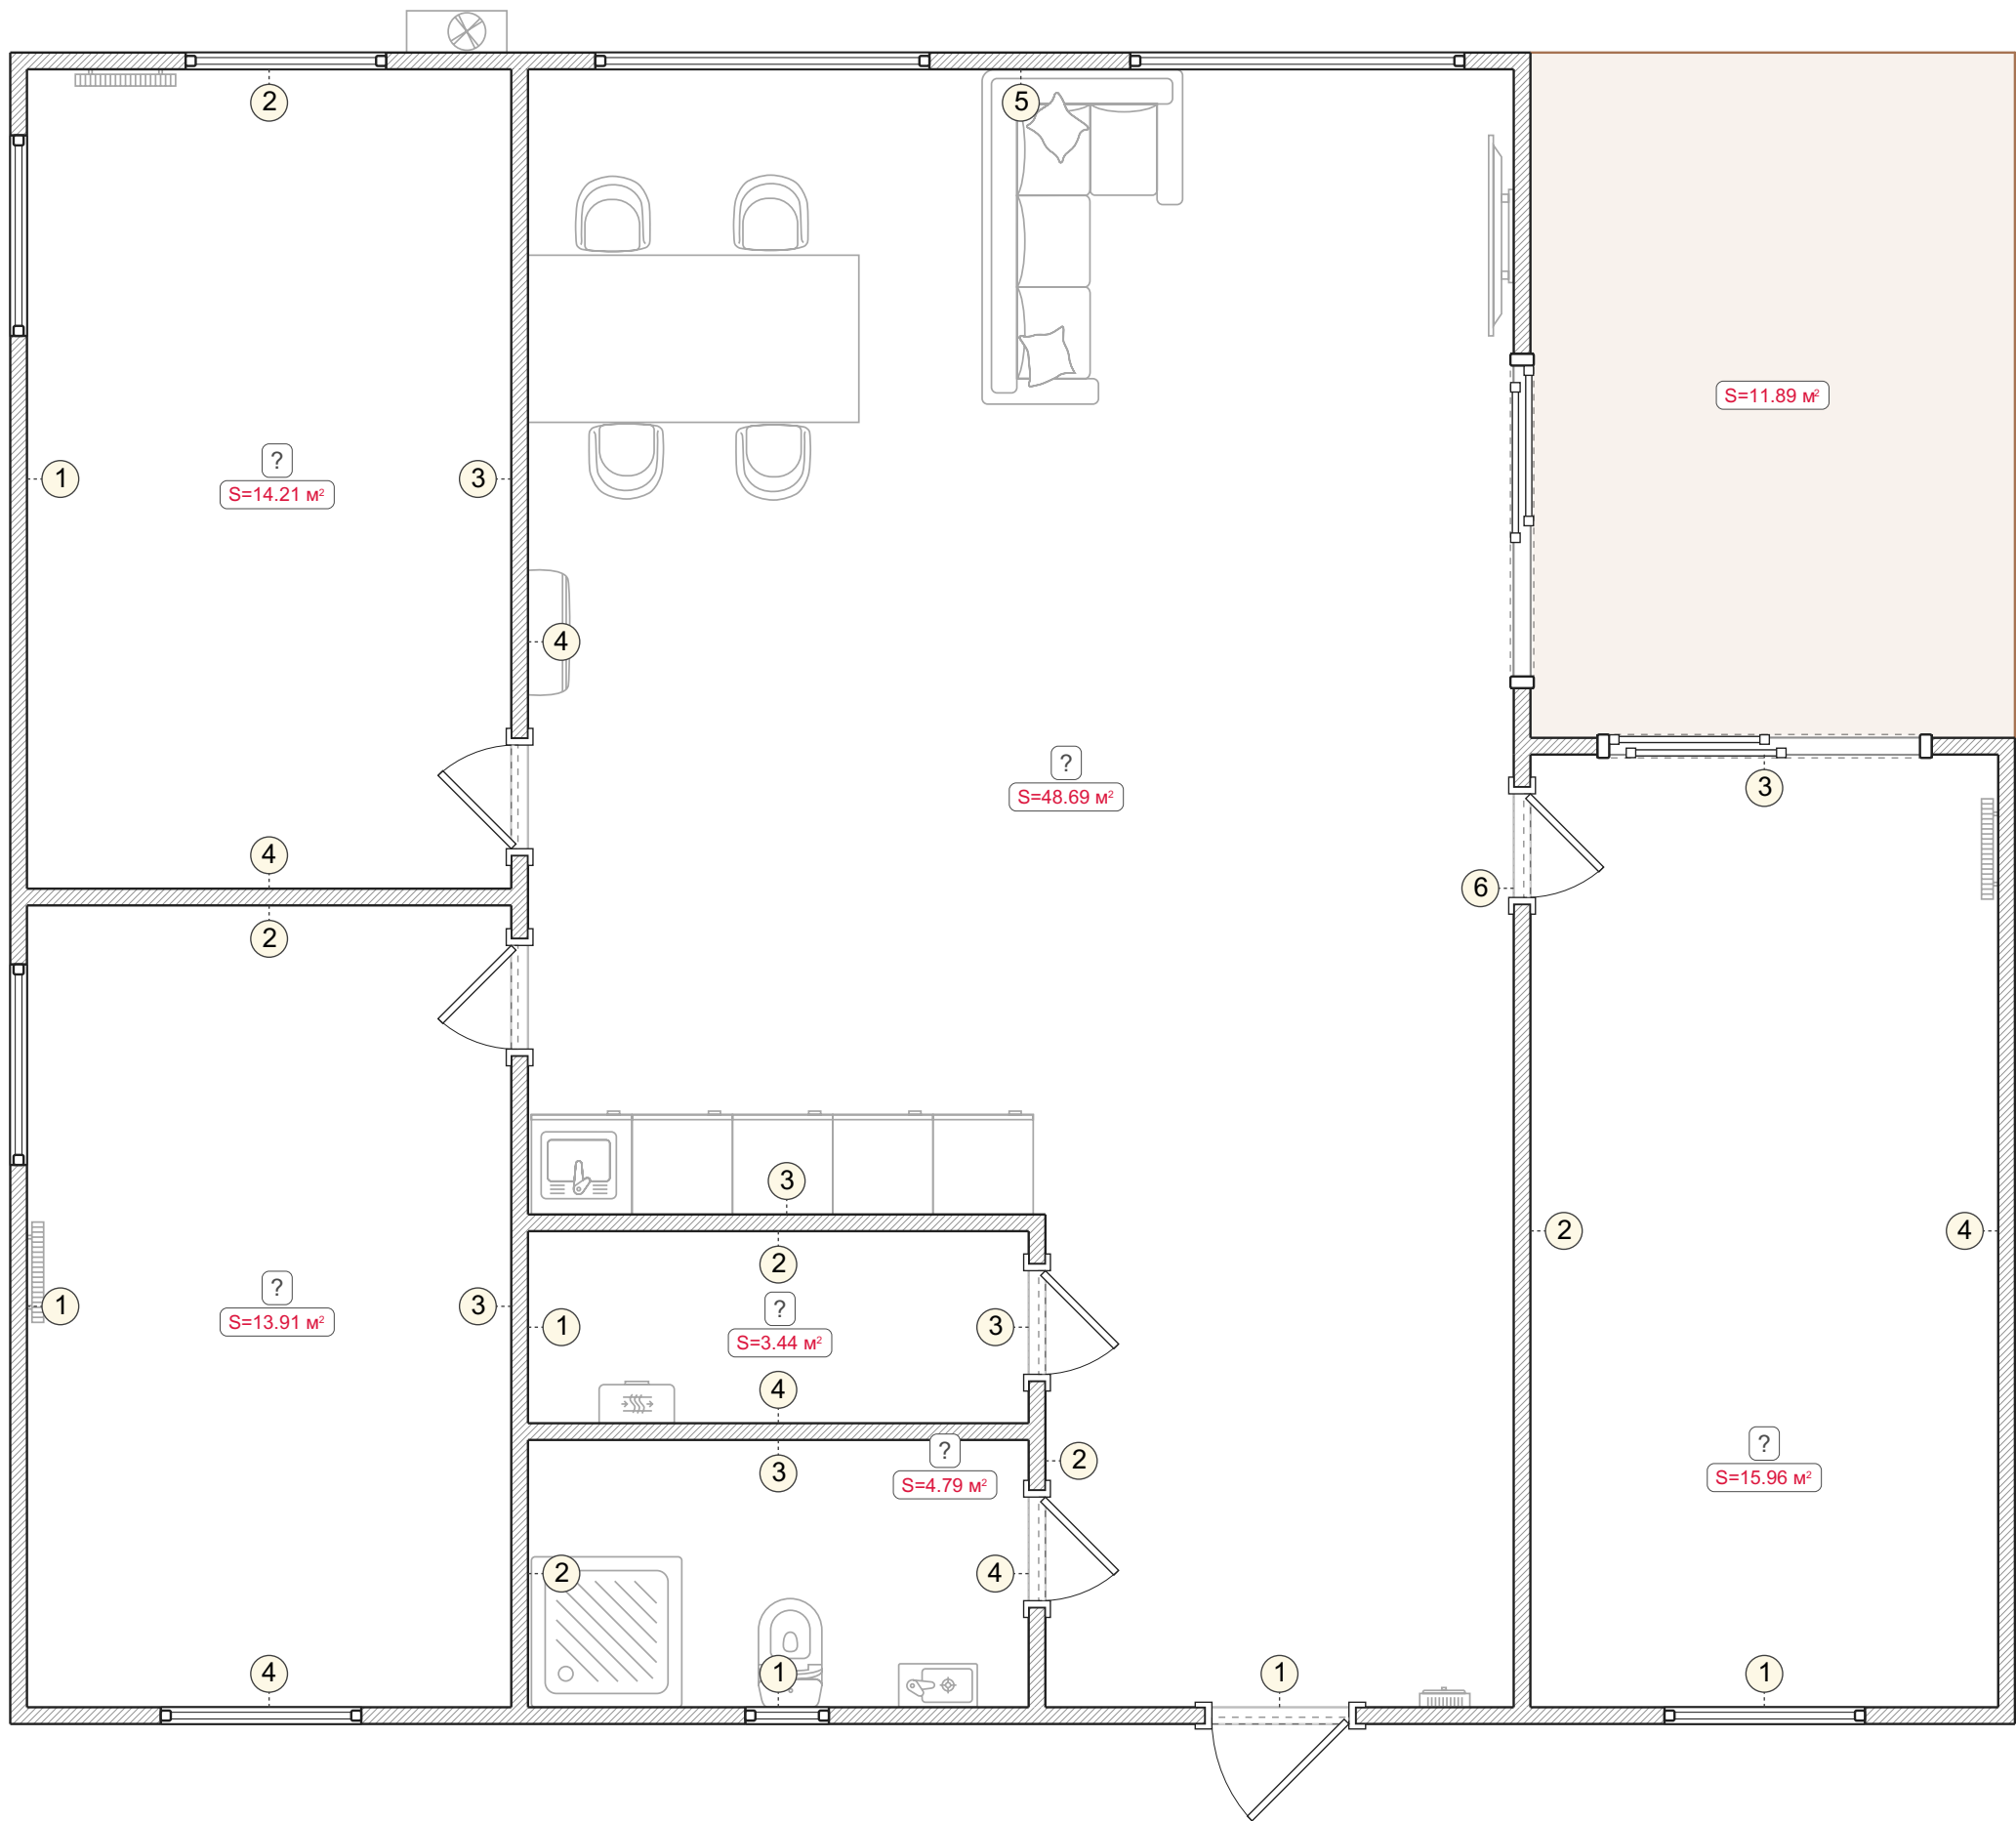



Wandansichten. Unbenannter Raum (1-5)

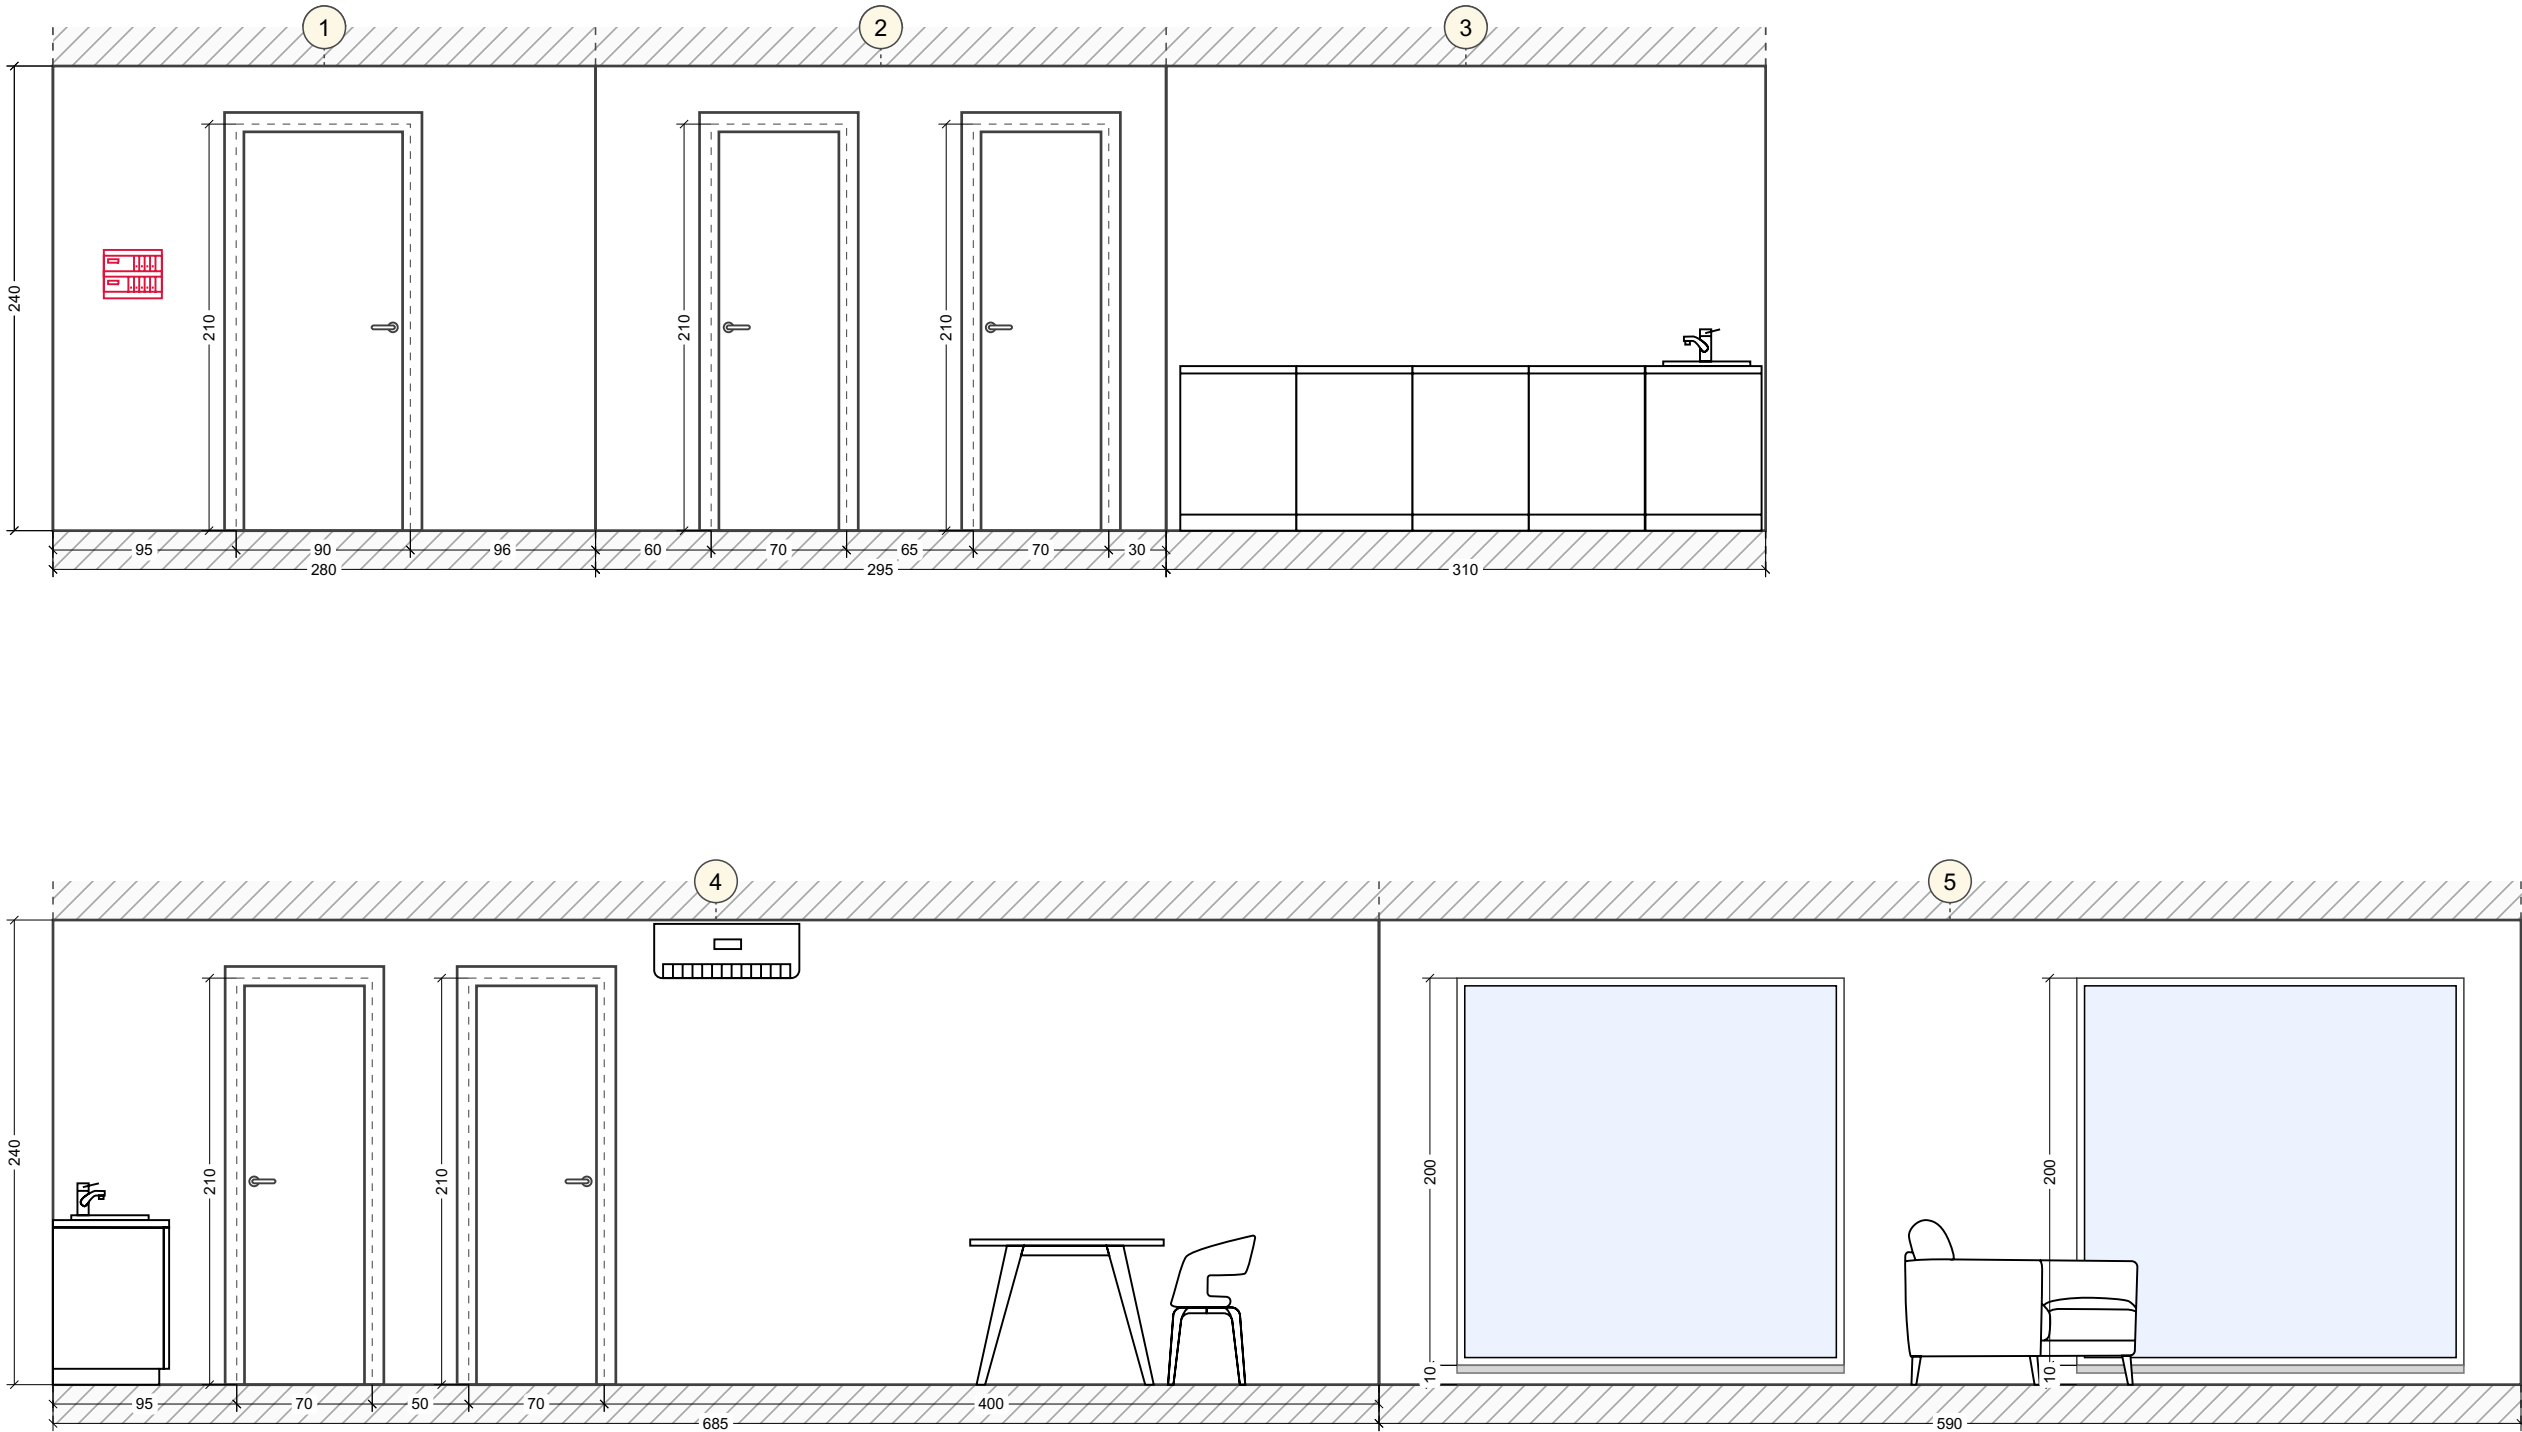



Wandansichten. Unbenannter Raum (6)

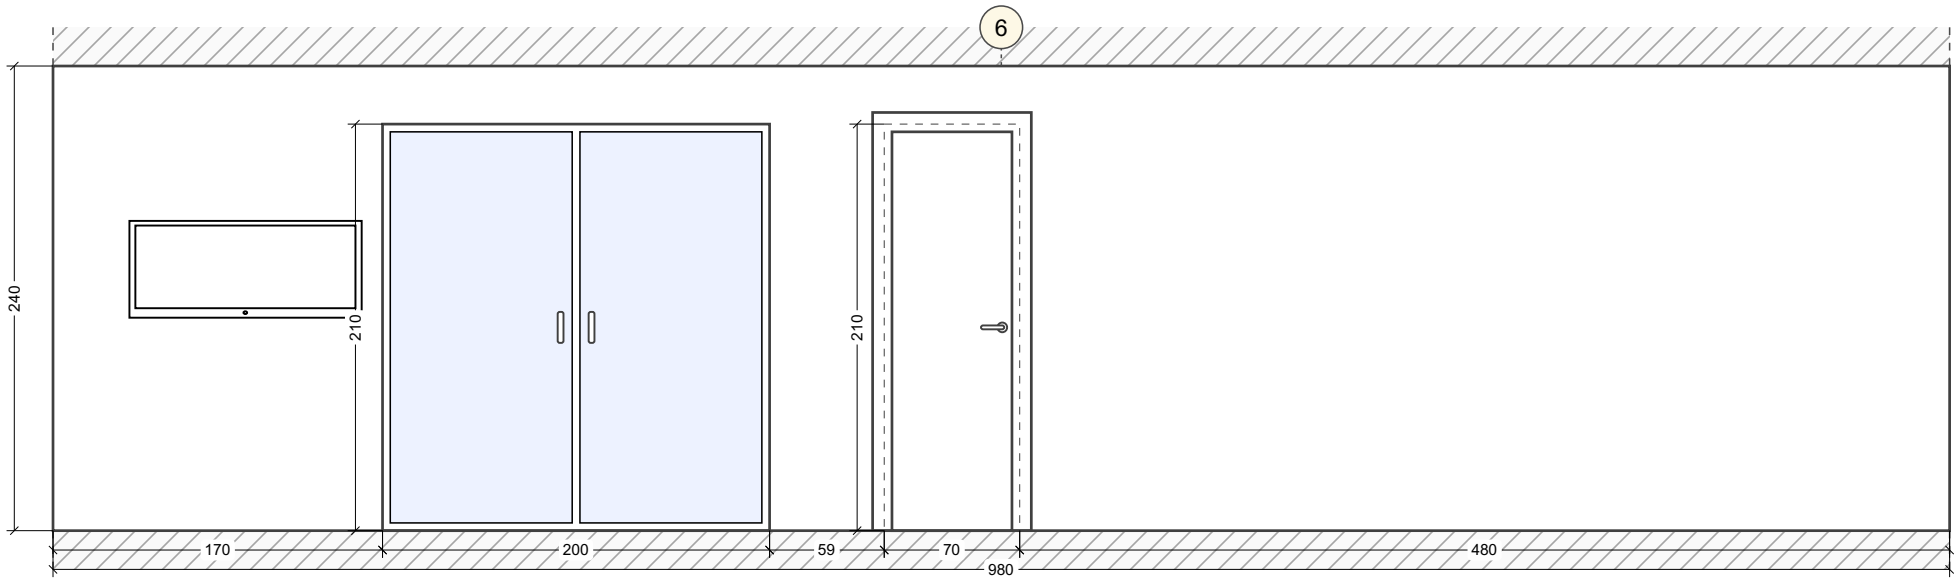



Wandansichten. Unbenannter Raum (1-4)

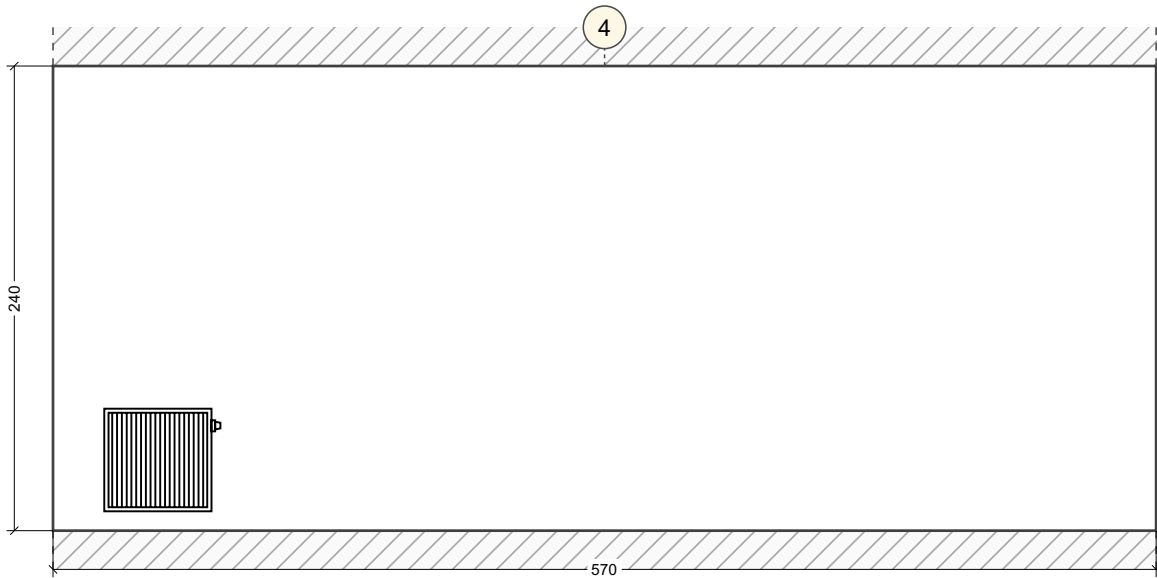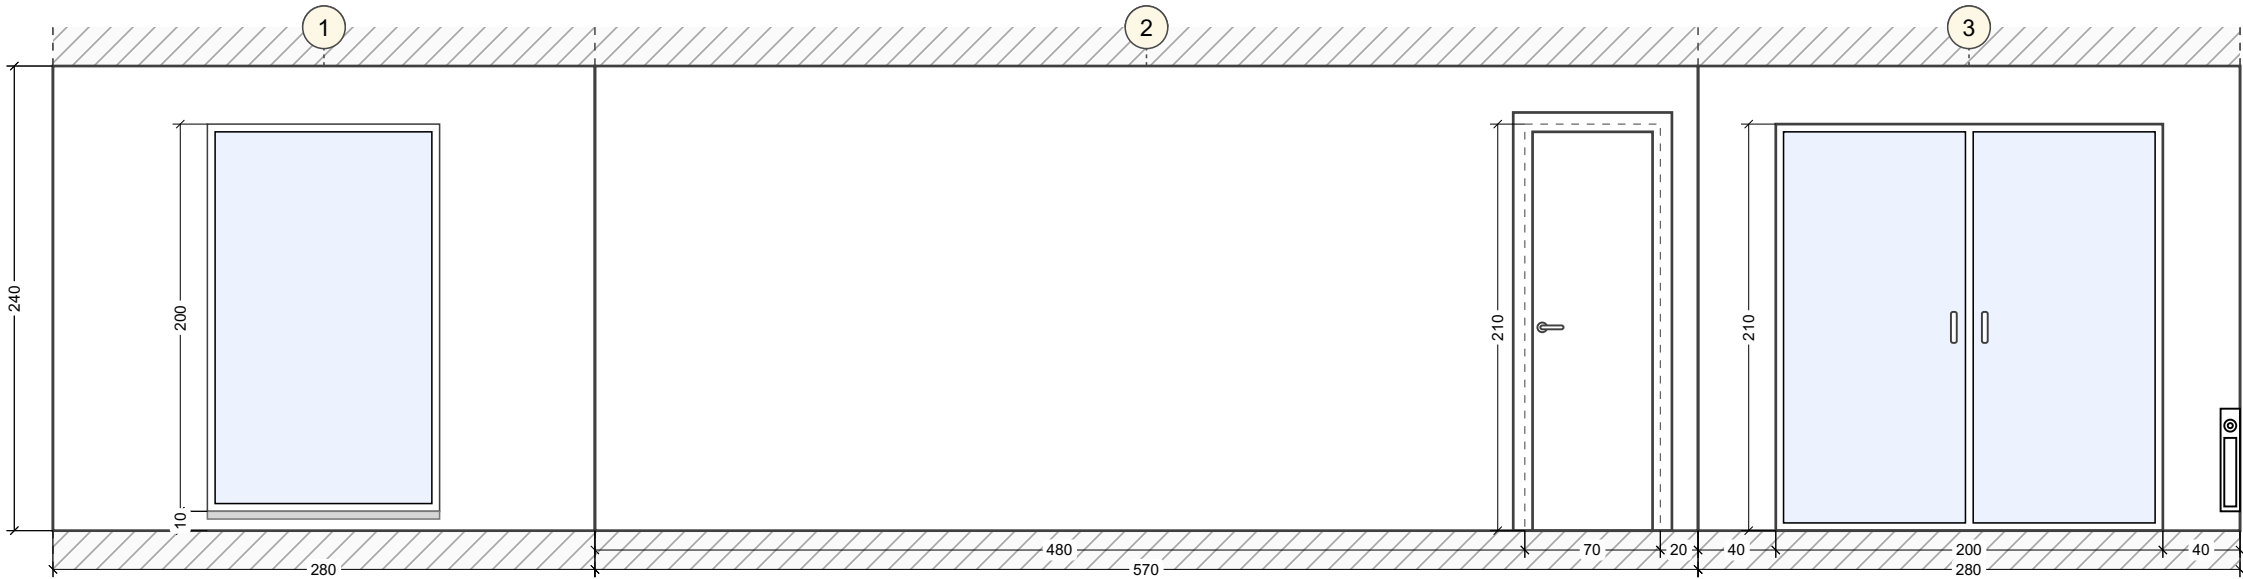


Wandansichten. Unbenannter Raum (1-4)

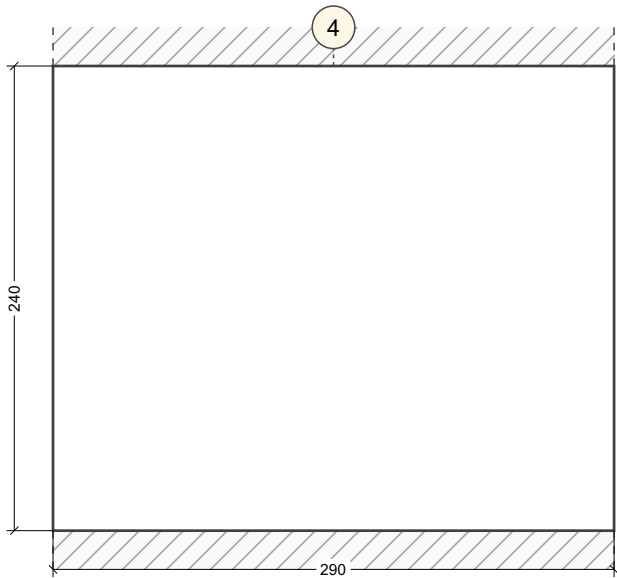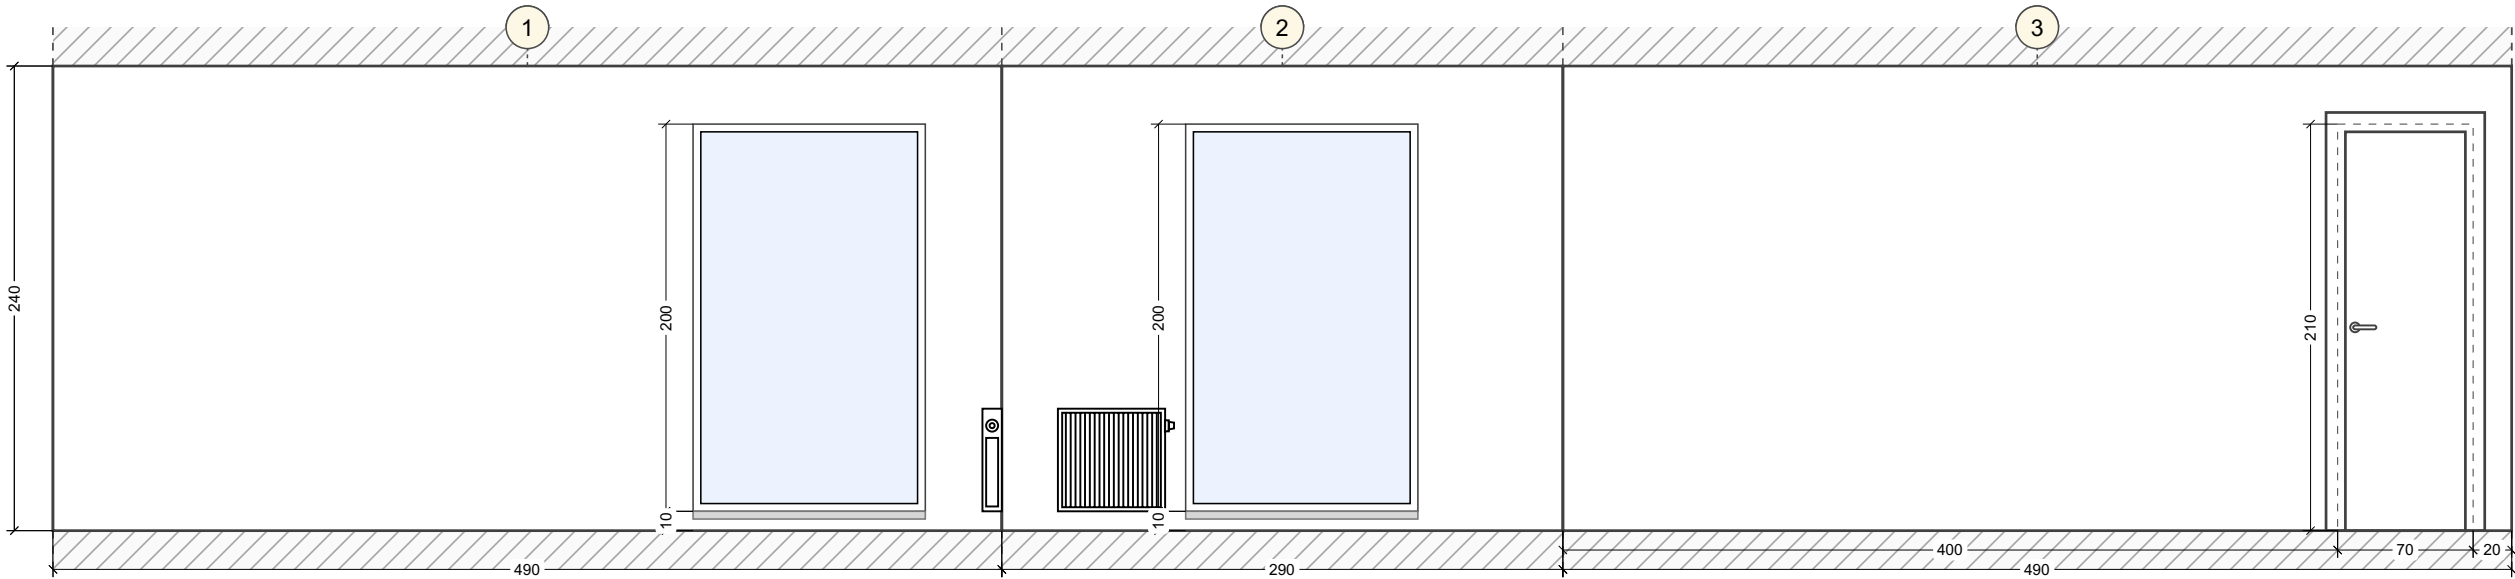

Wandansichten. Unbenannter Raum (1-4)

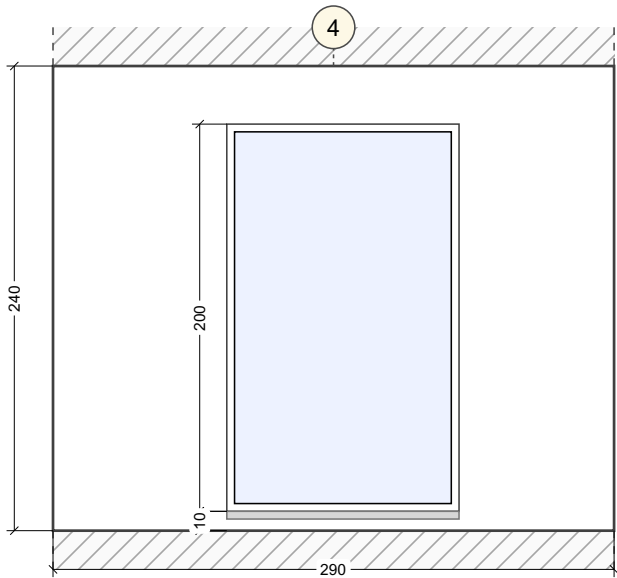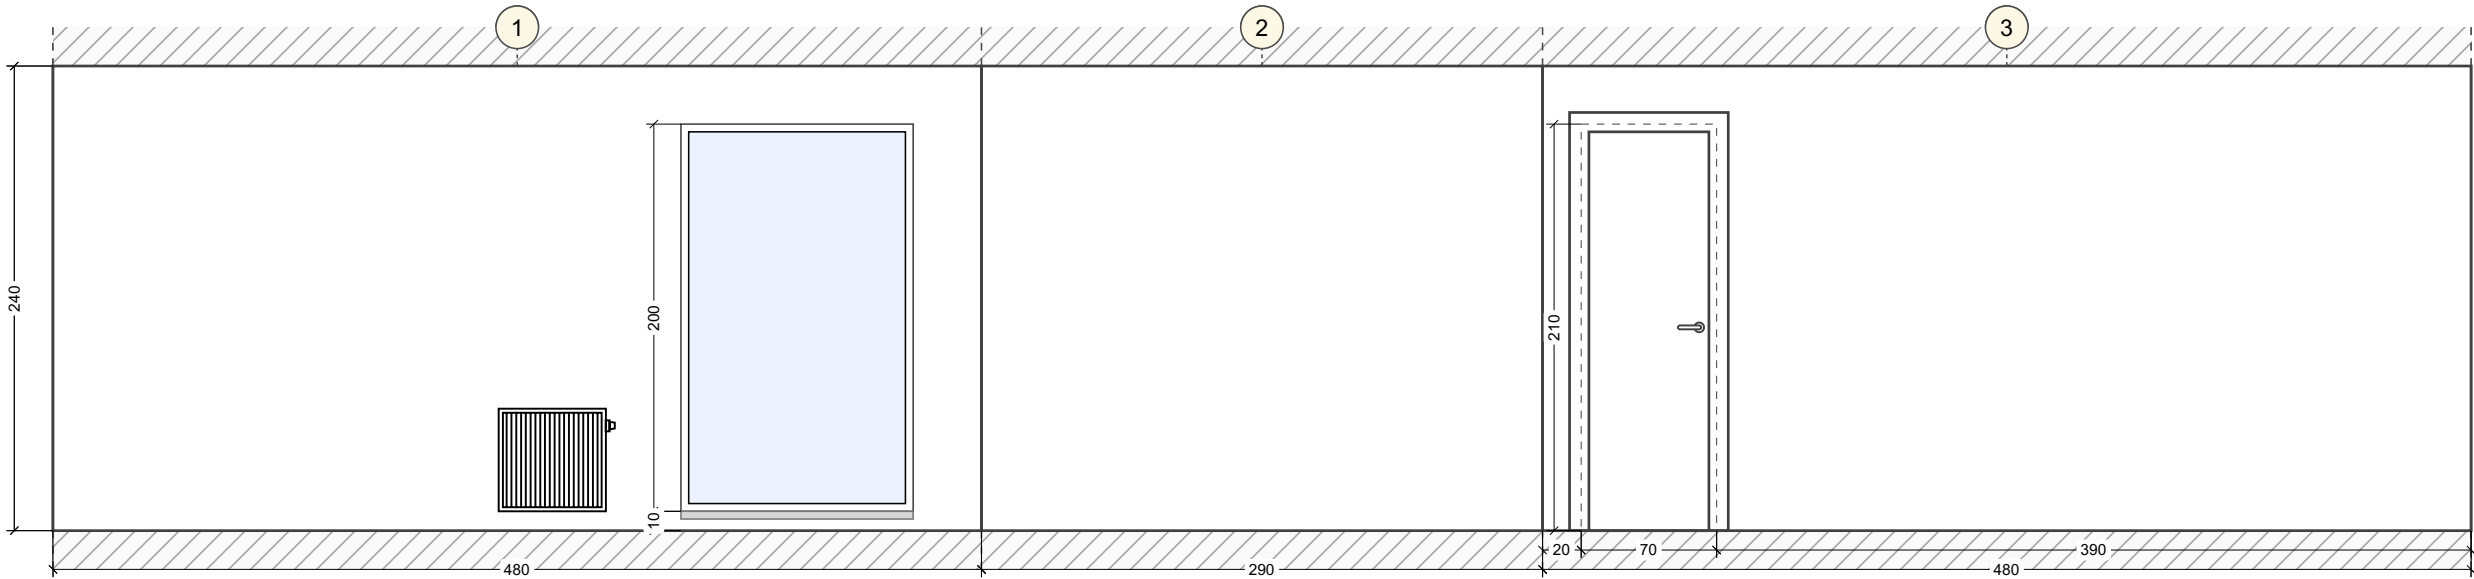

Wandansichten. Unbenannter Raum (1-4)

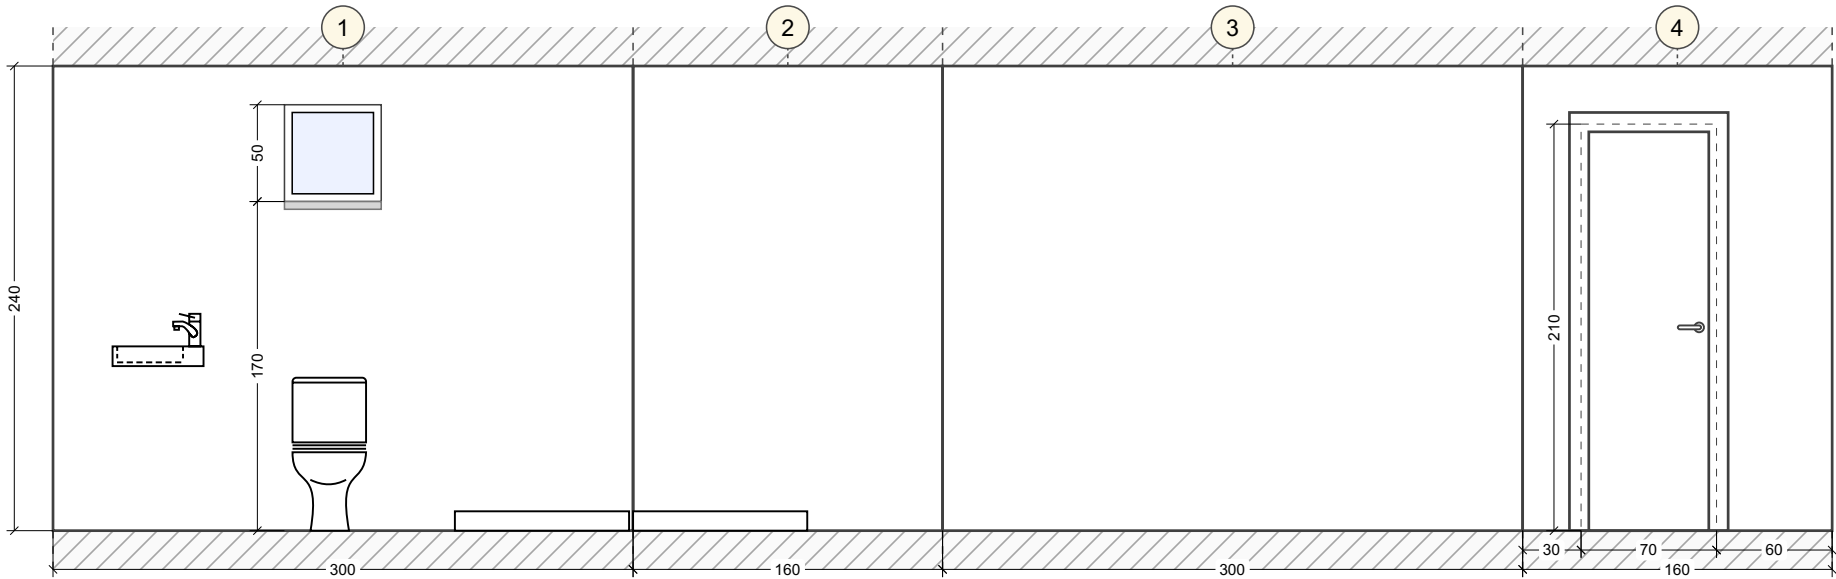

Wandansichten. Unbenannter Raum (1-4)

