



Ausgangsplan


Legende:
Bestehende Mauer

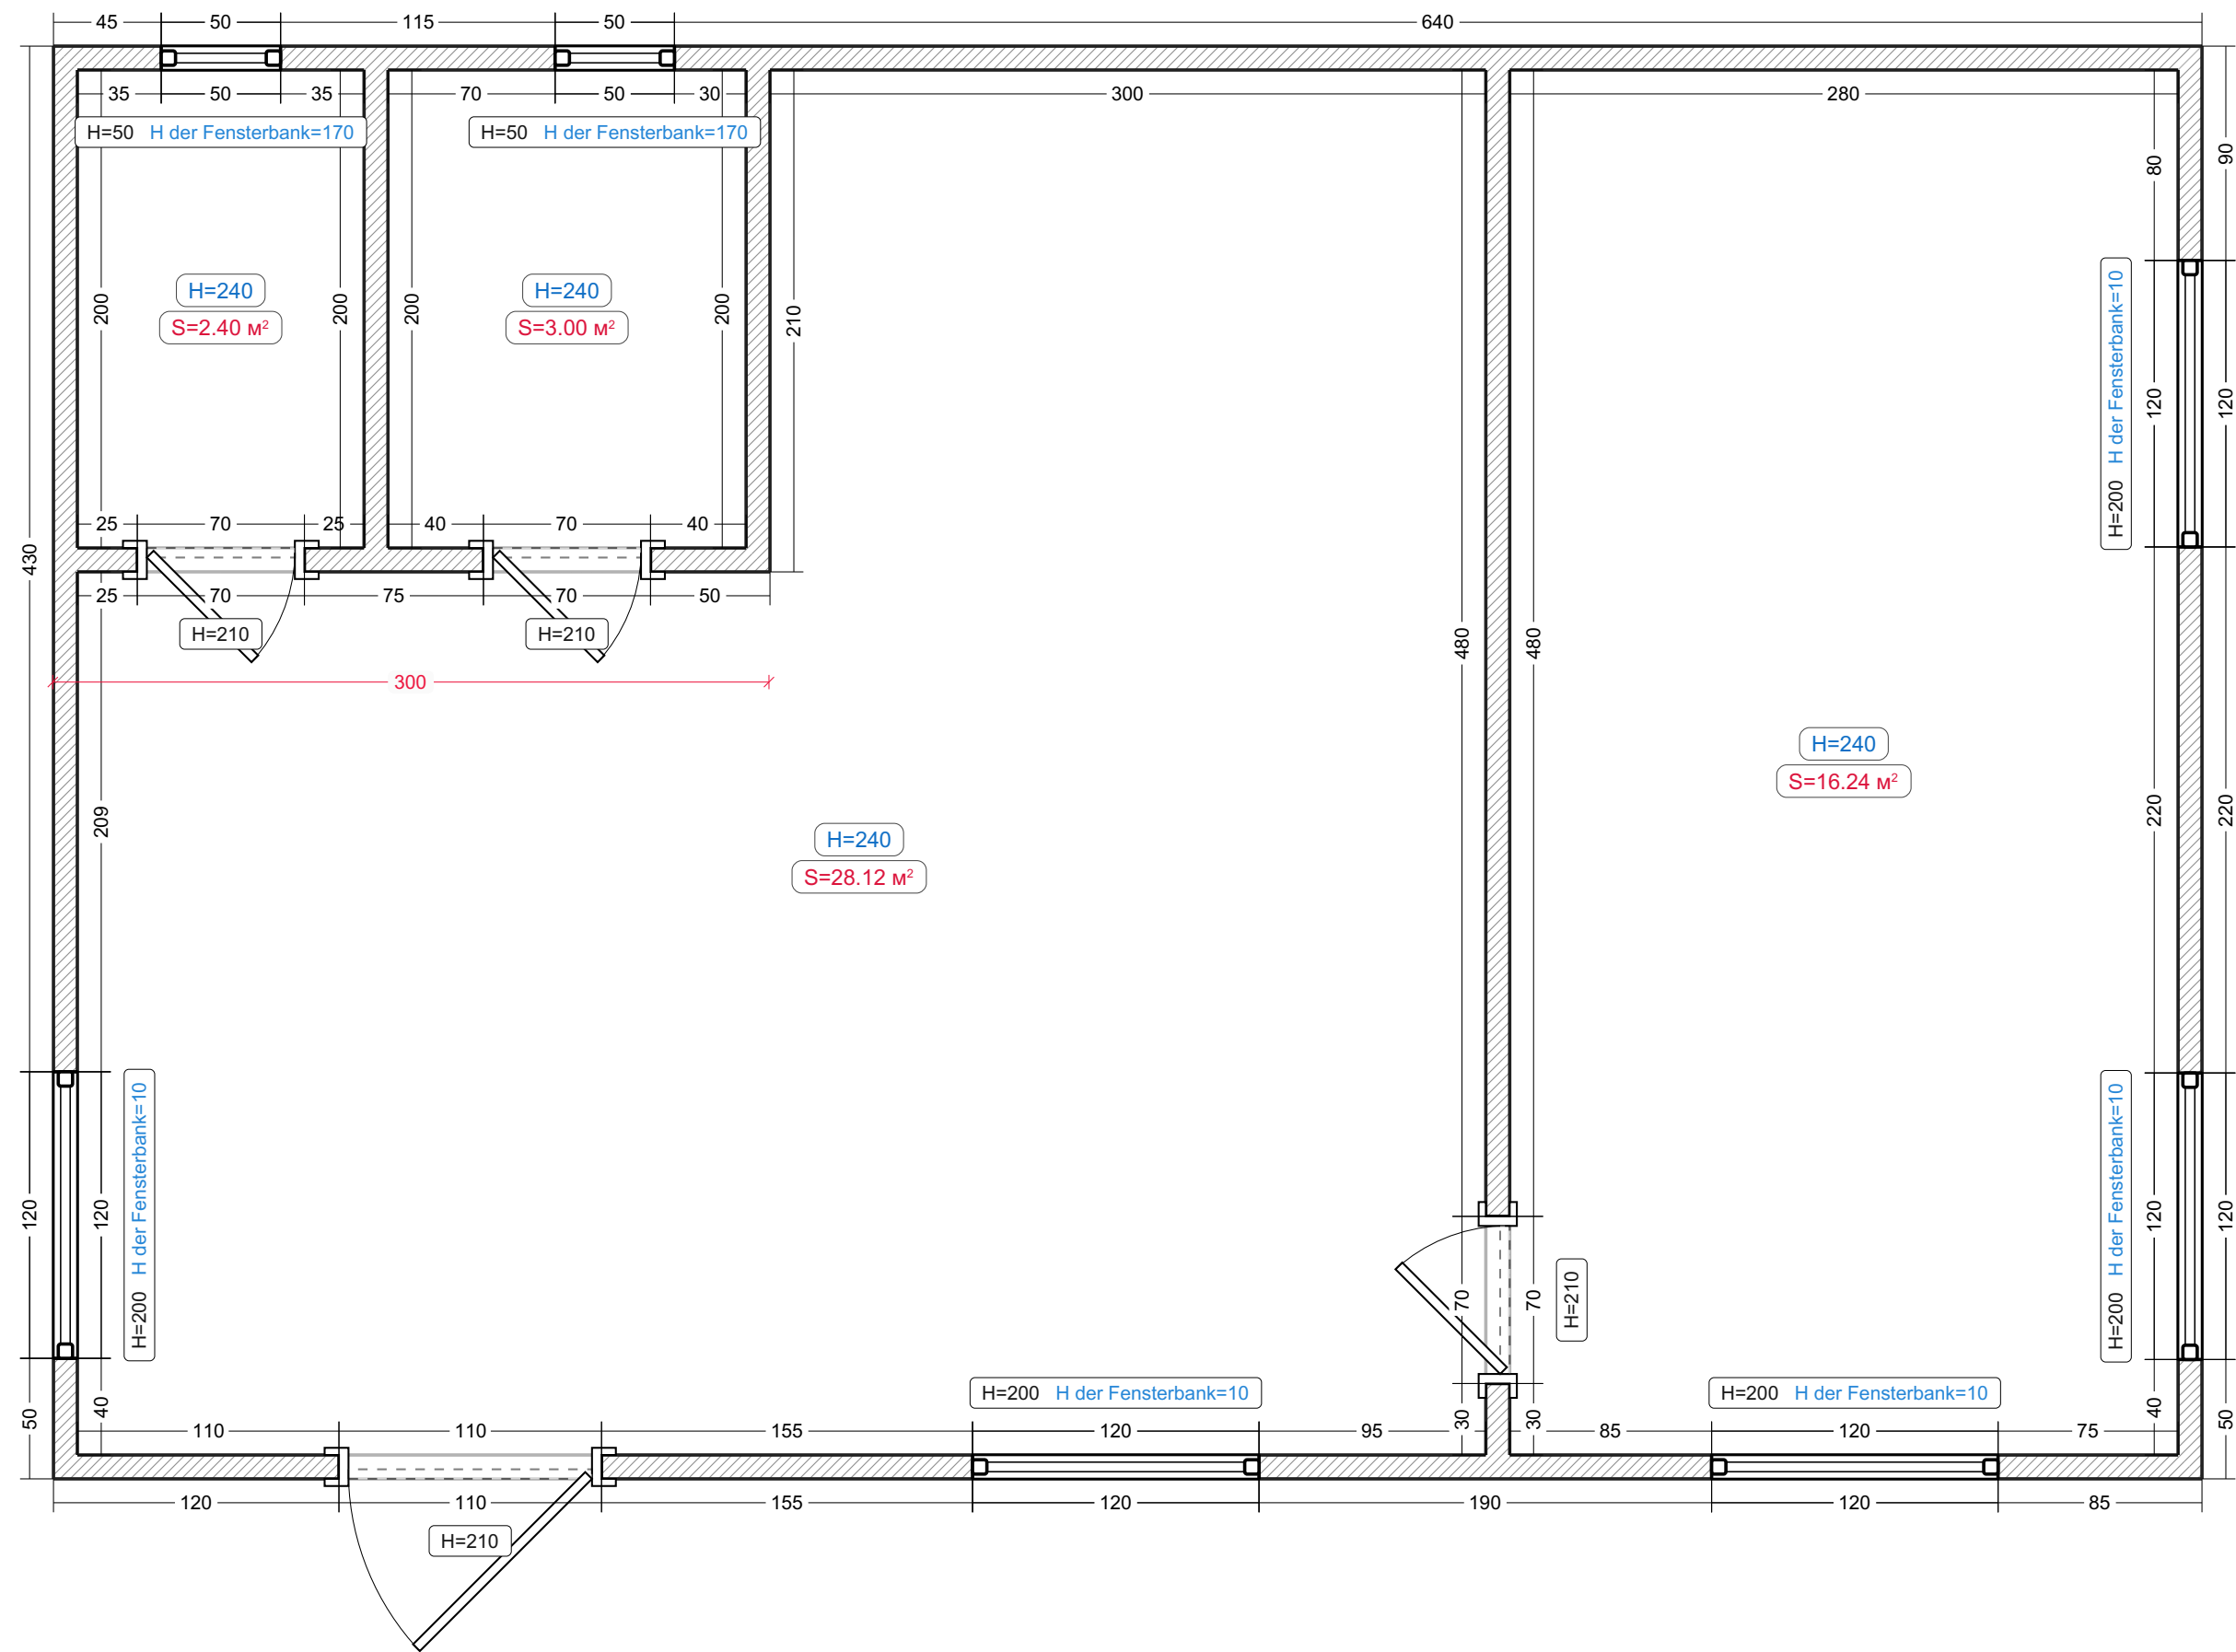

Heizung


Legende:
Stahlheizkörper

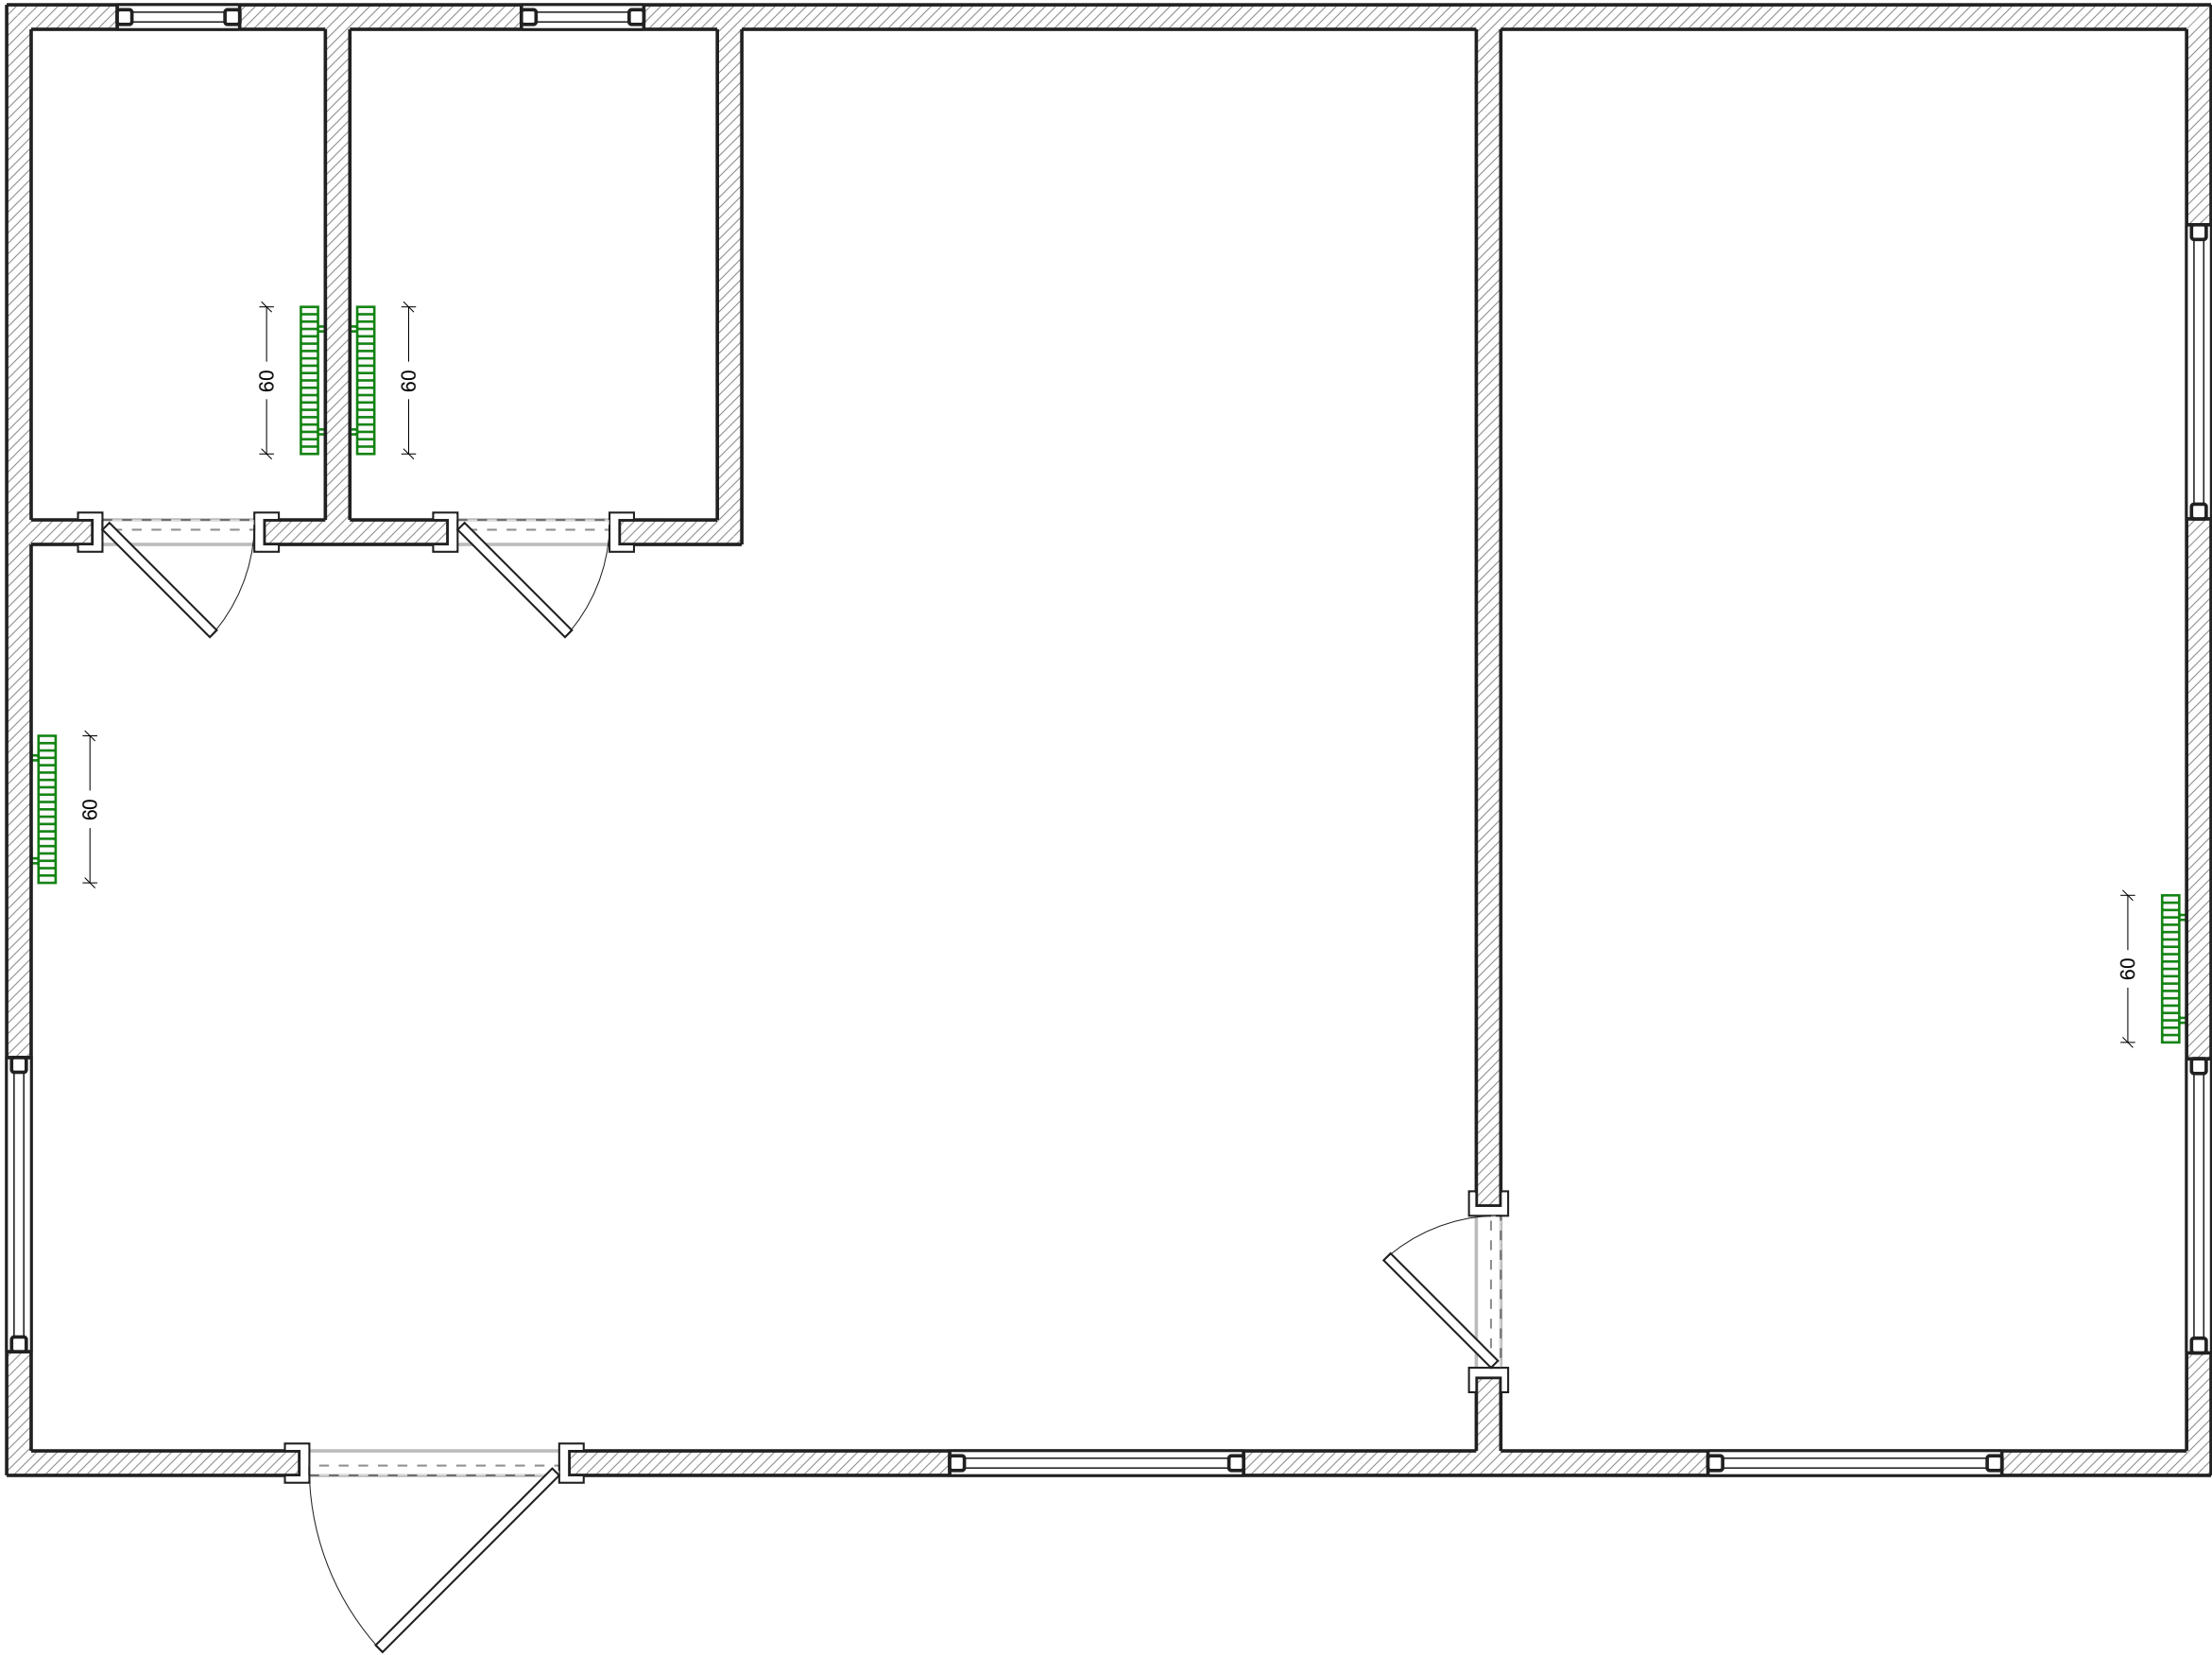

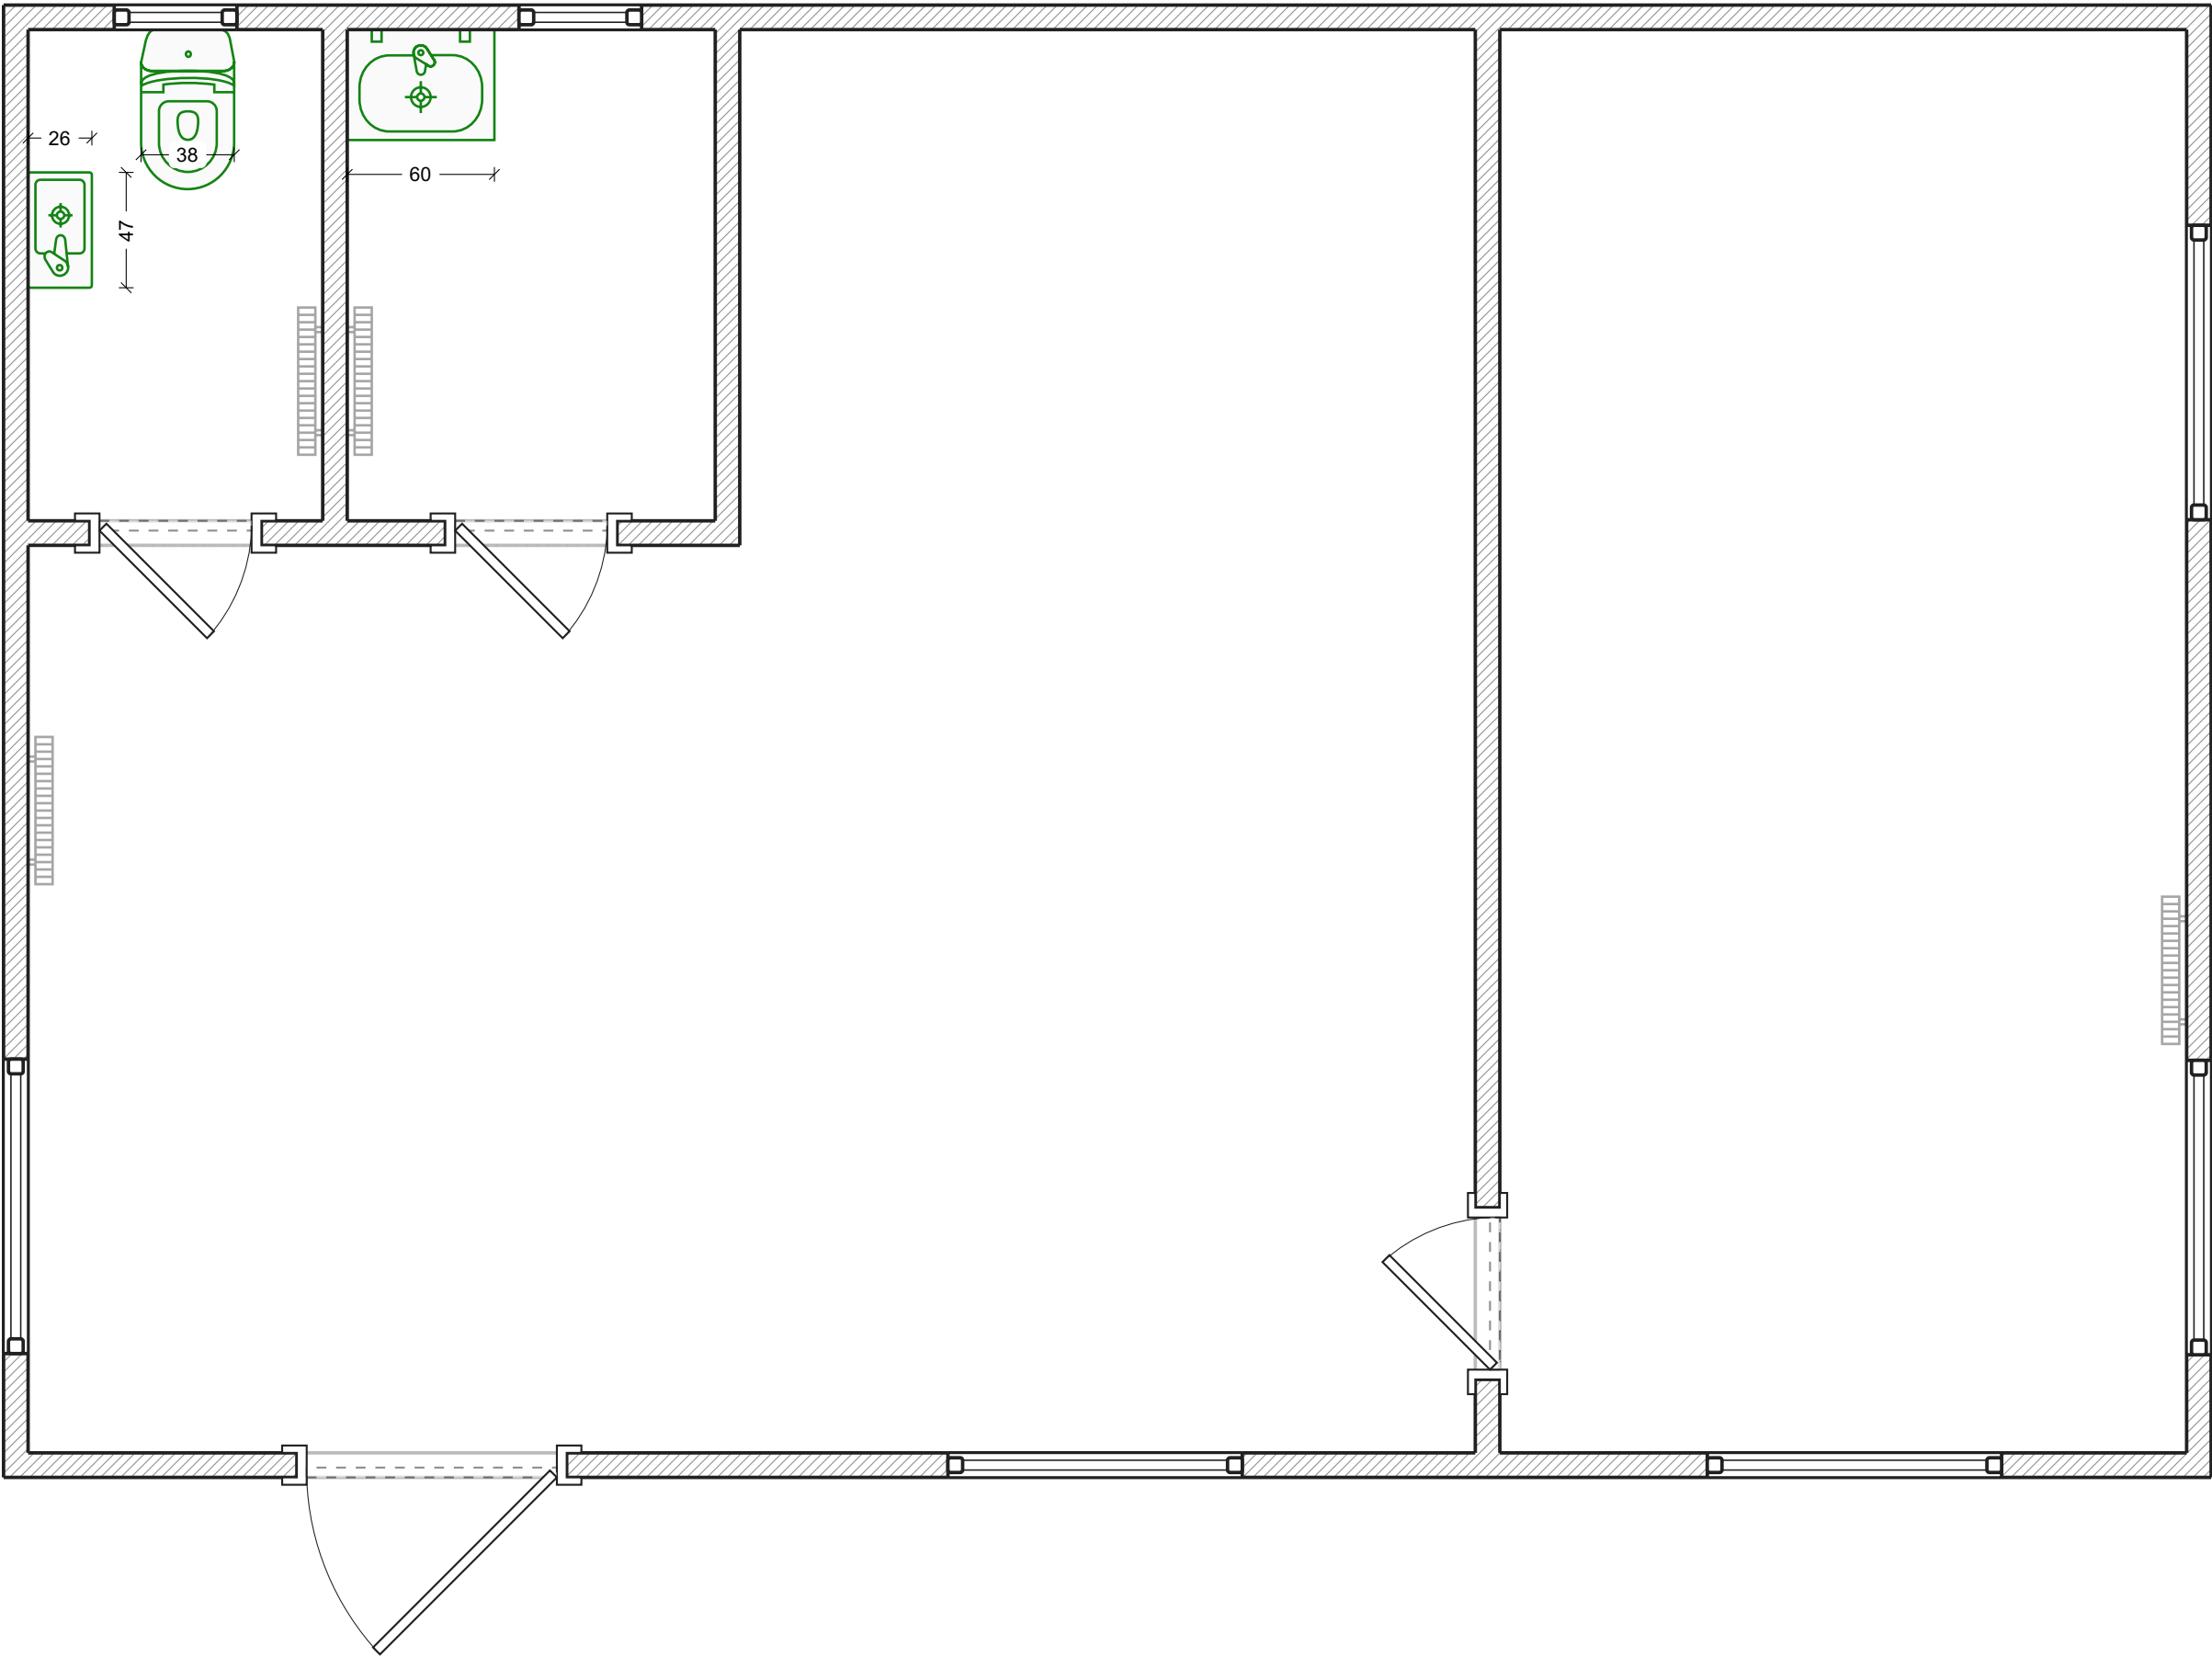


Steckdosen

- Legende:
-  Standard steckdose
 -  Schalttafel angelegt

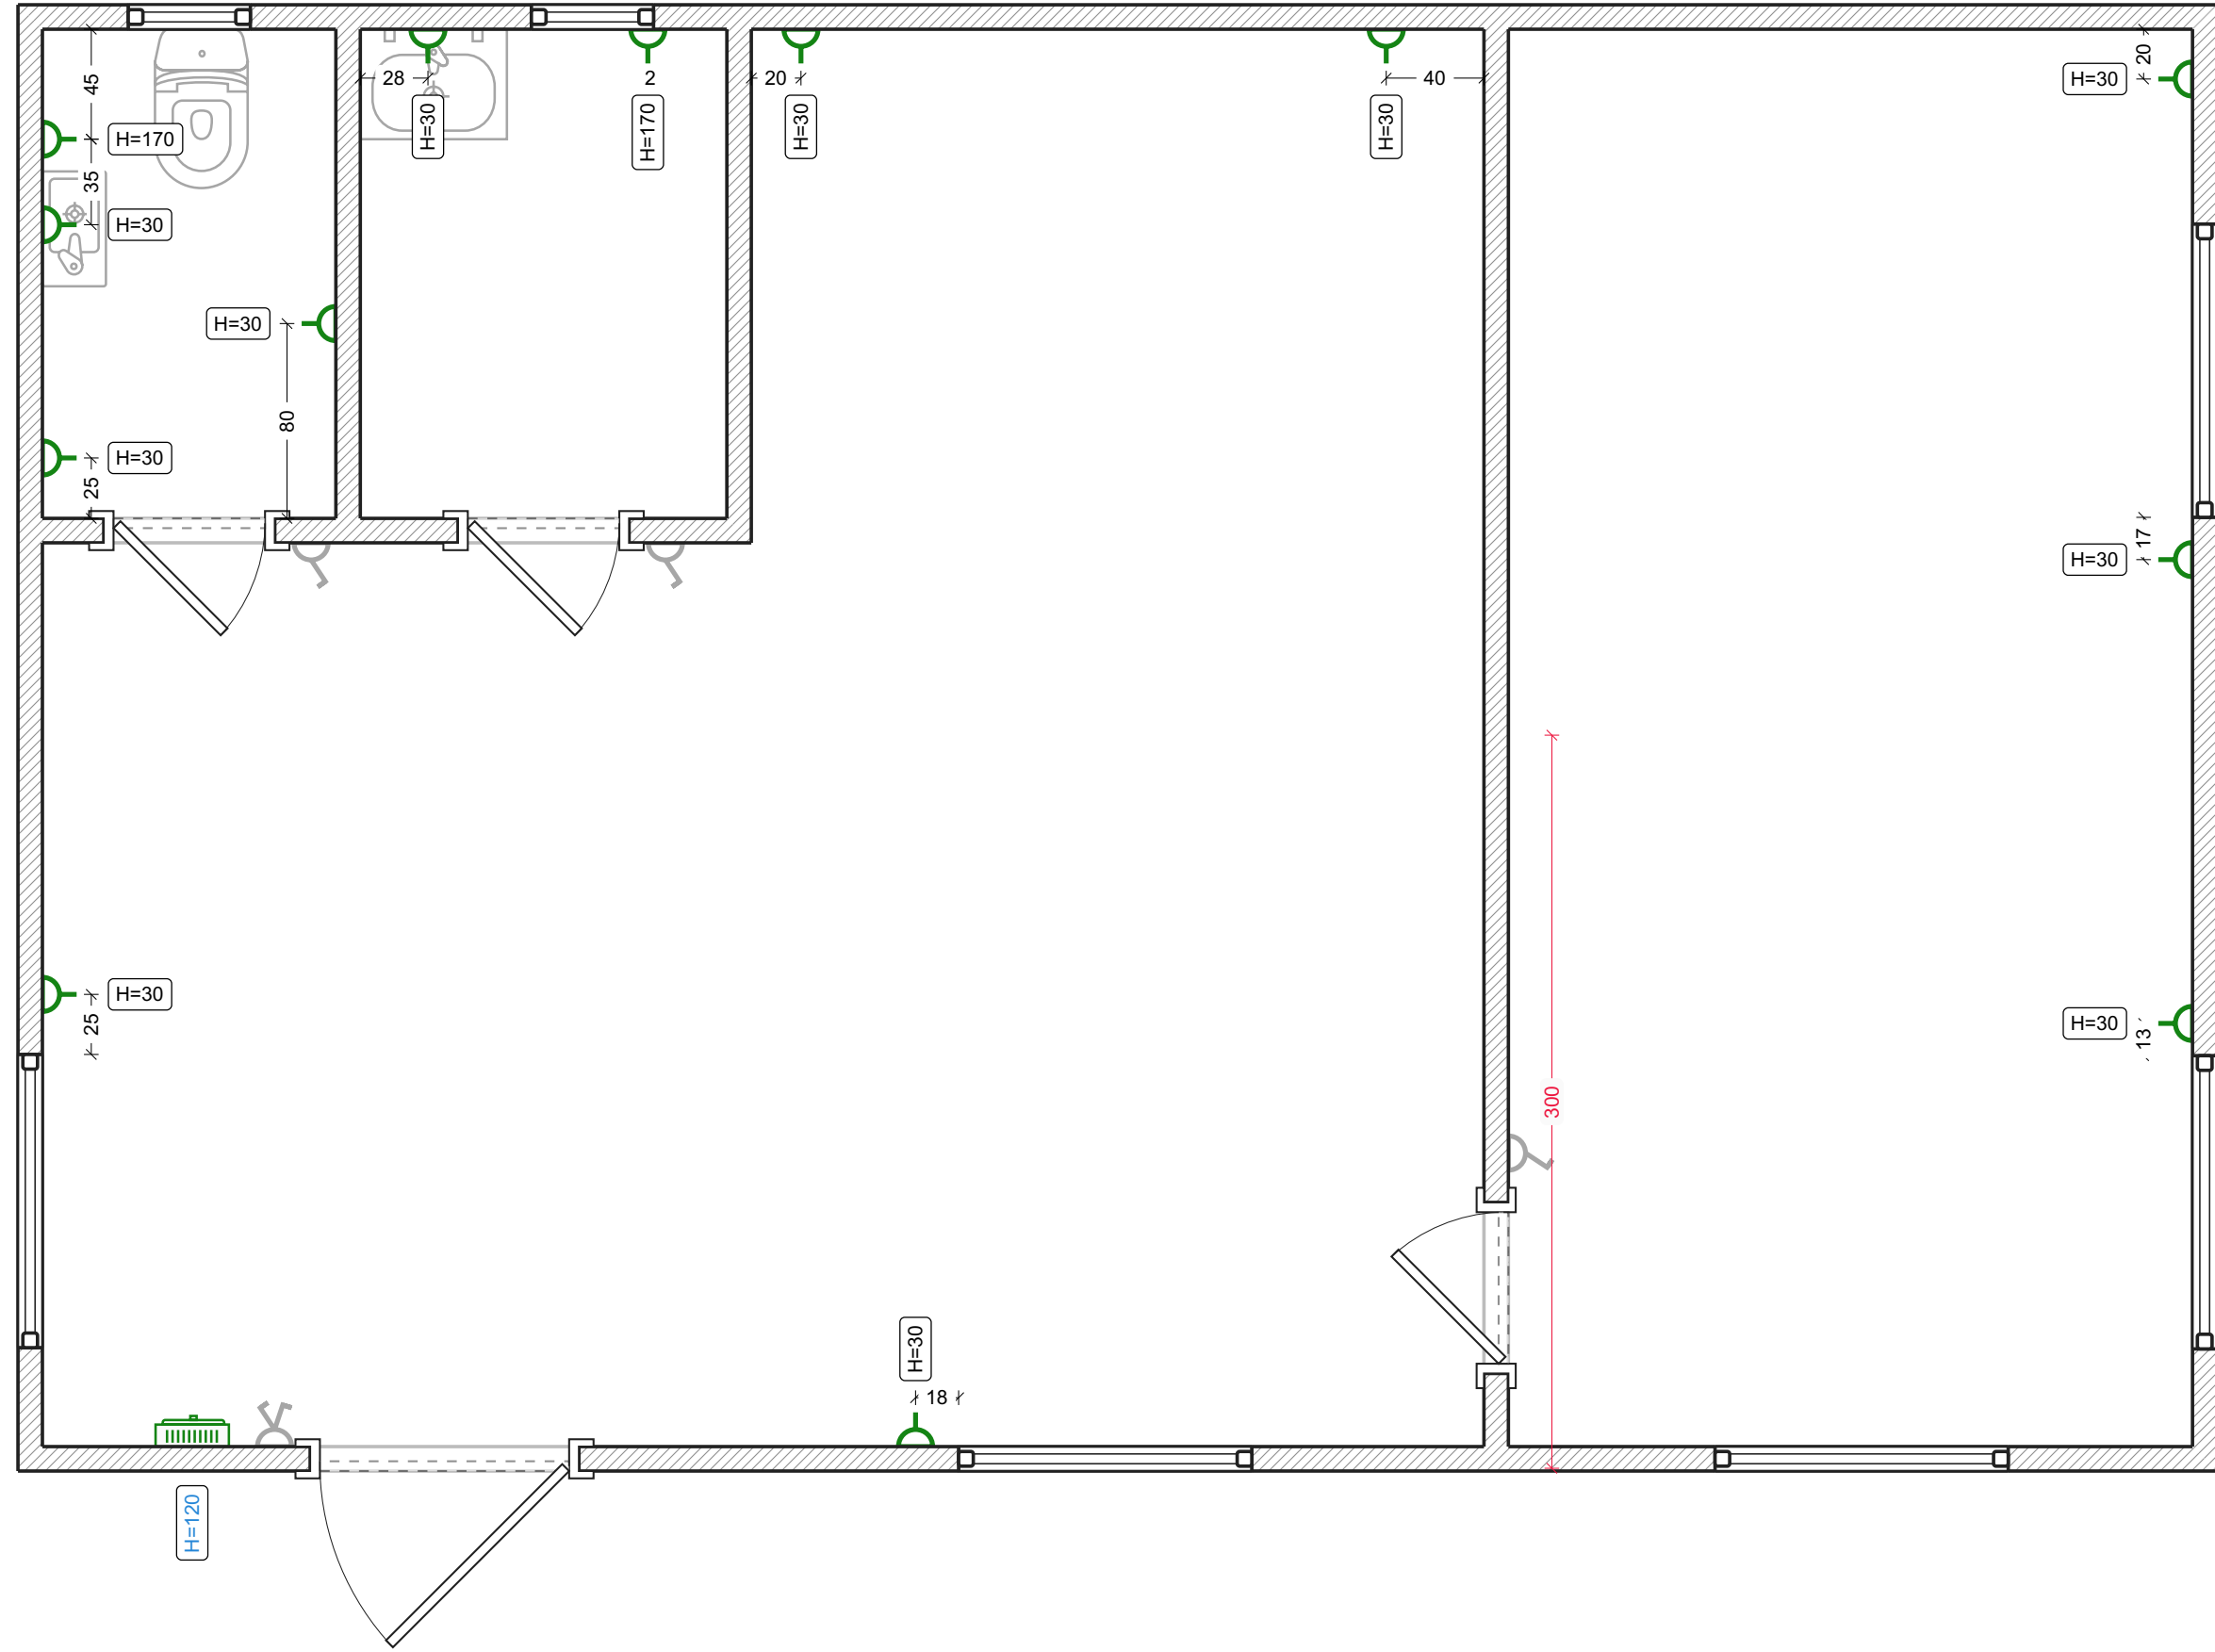


Beleuchtung

- Legende:
- Deckenkrone
 - LED-Beleuchtungskörper

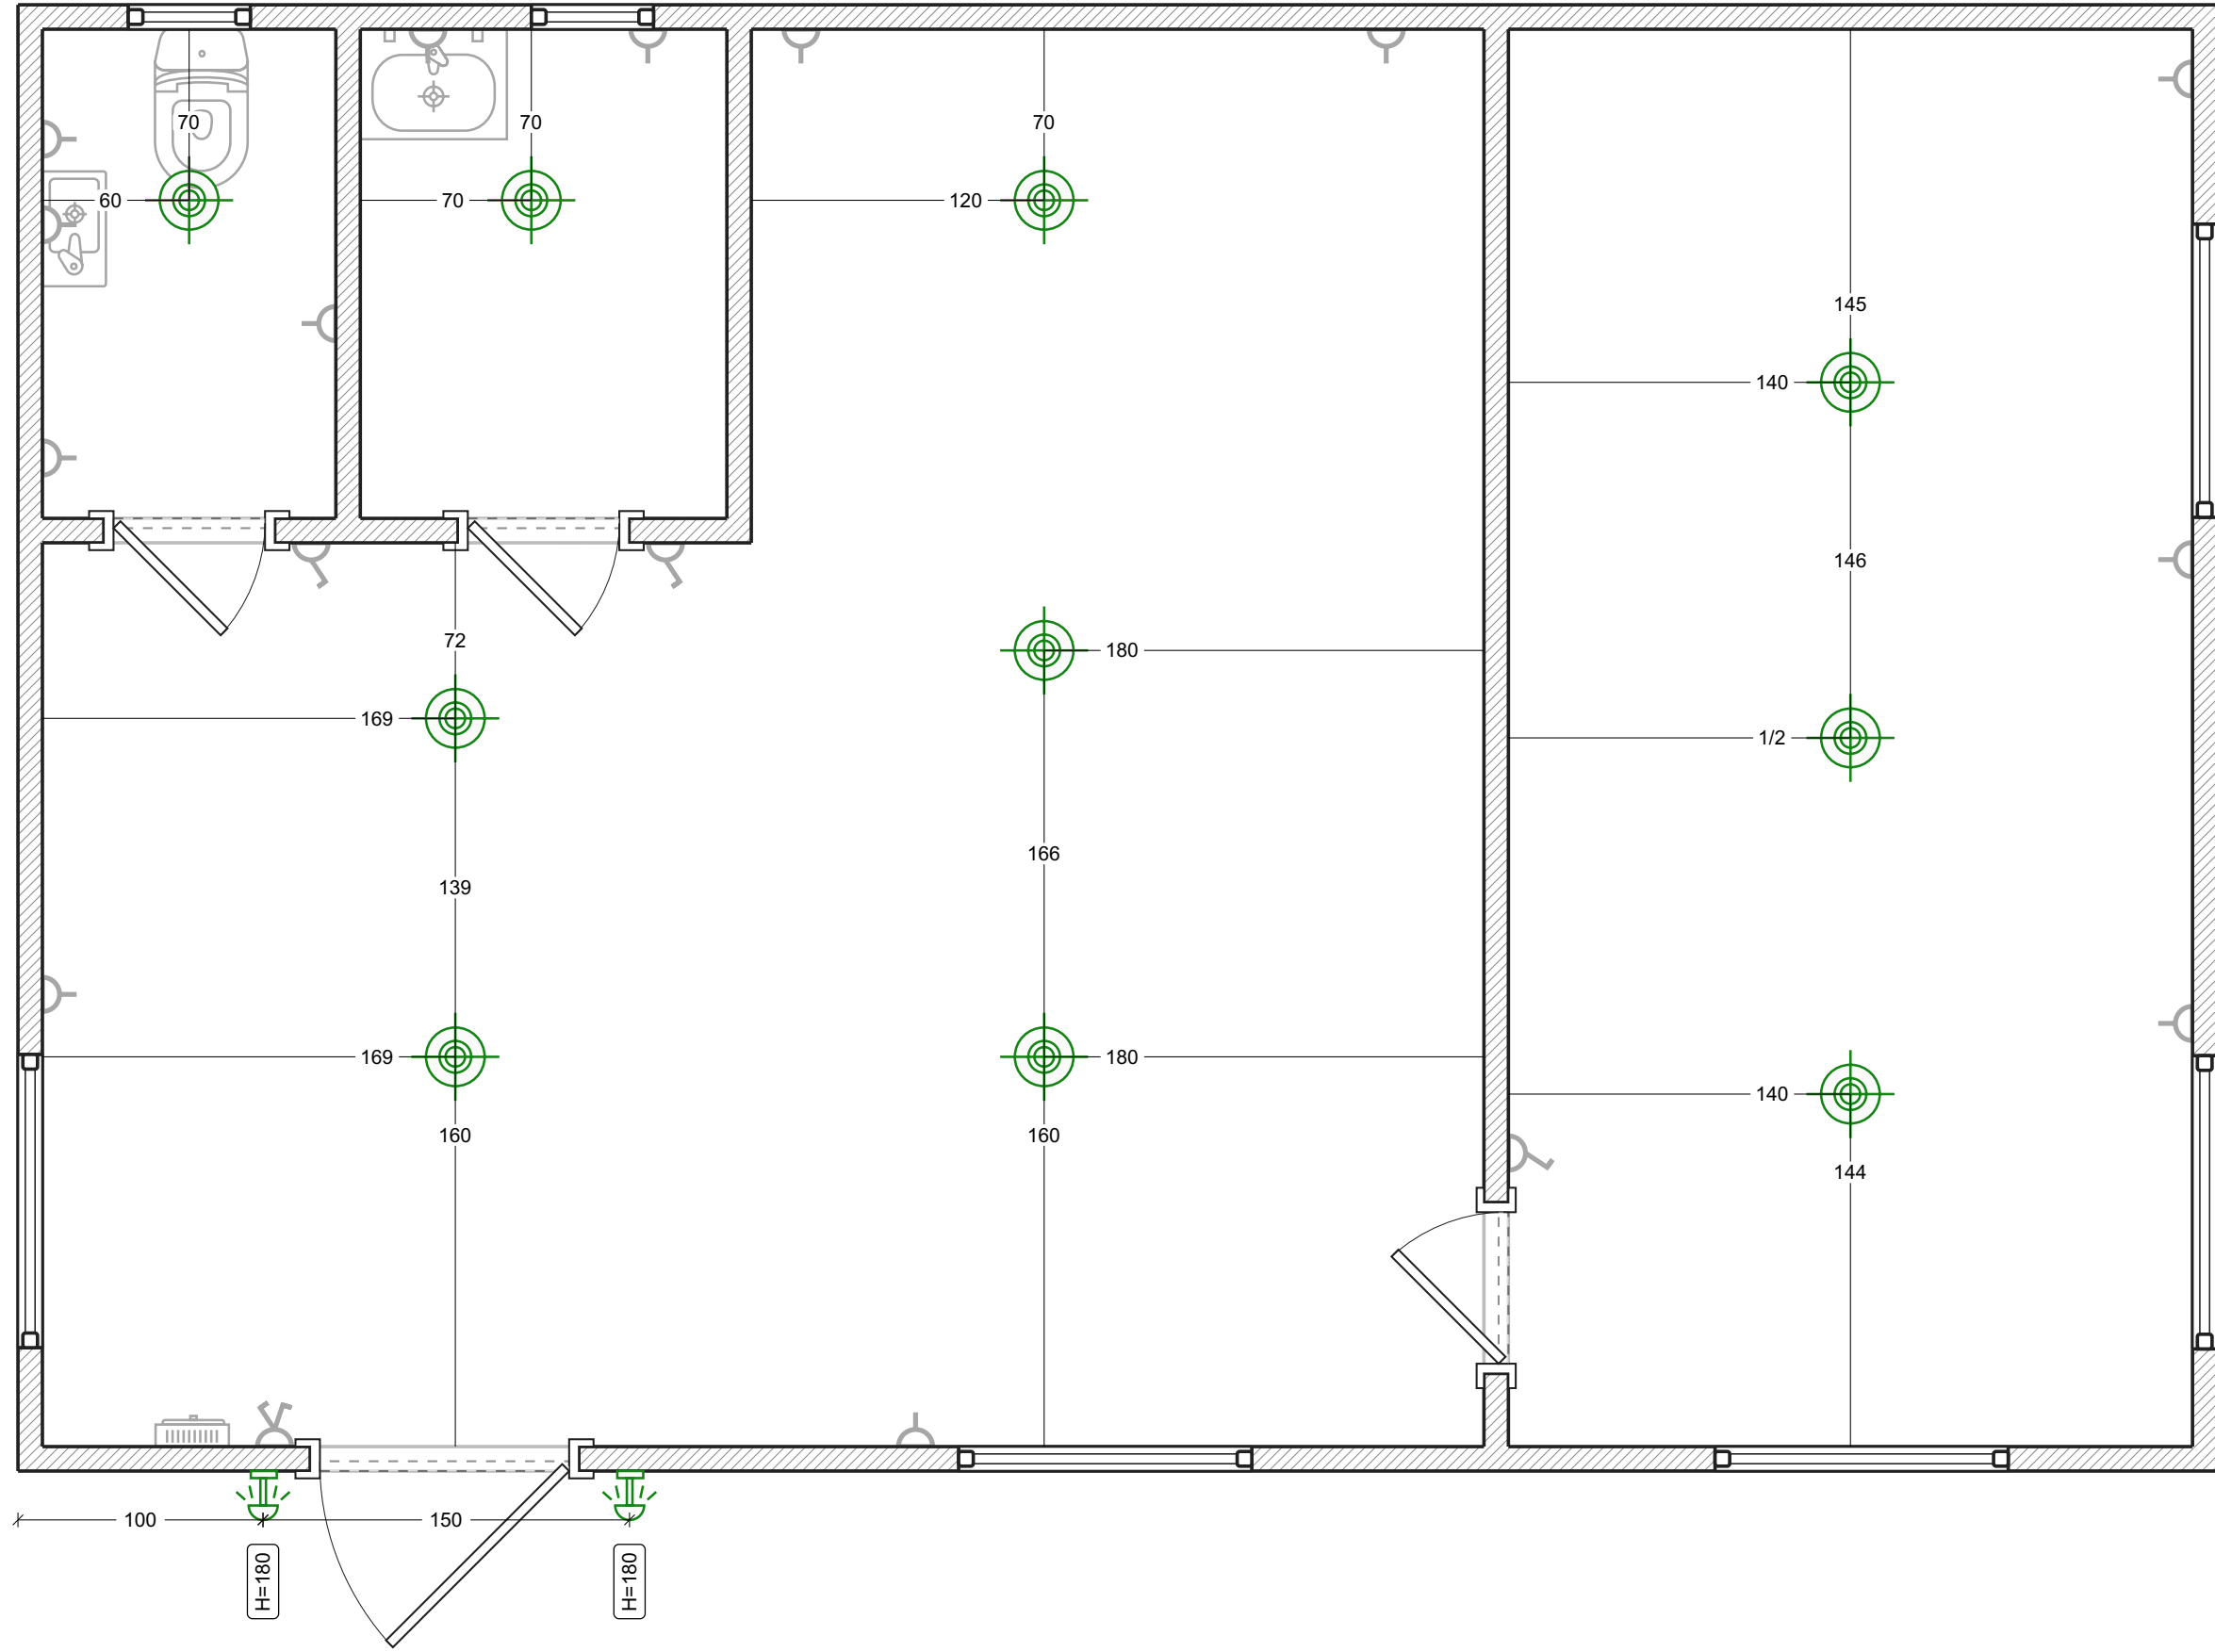


Schalter

- Legende:
- 1-Tasten-Schalter
 - 2-Tasten-Schalter

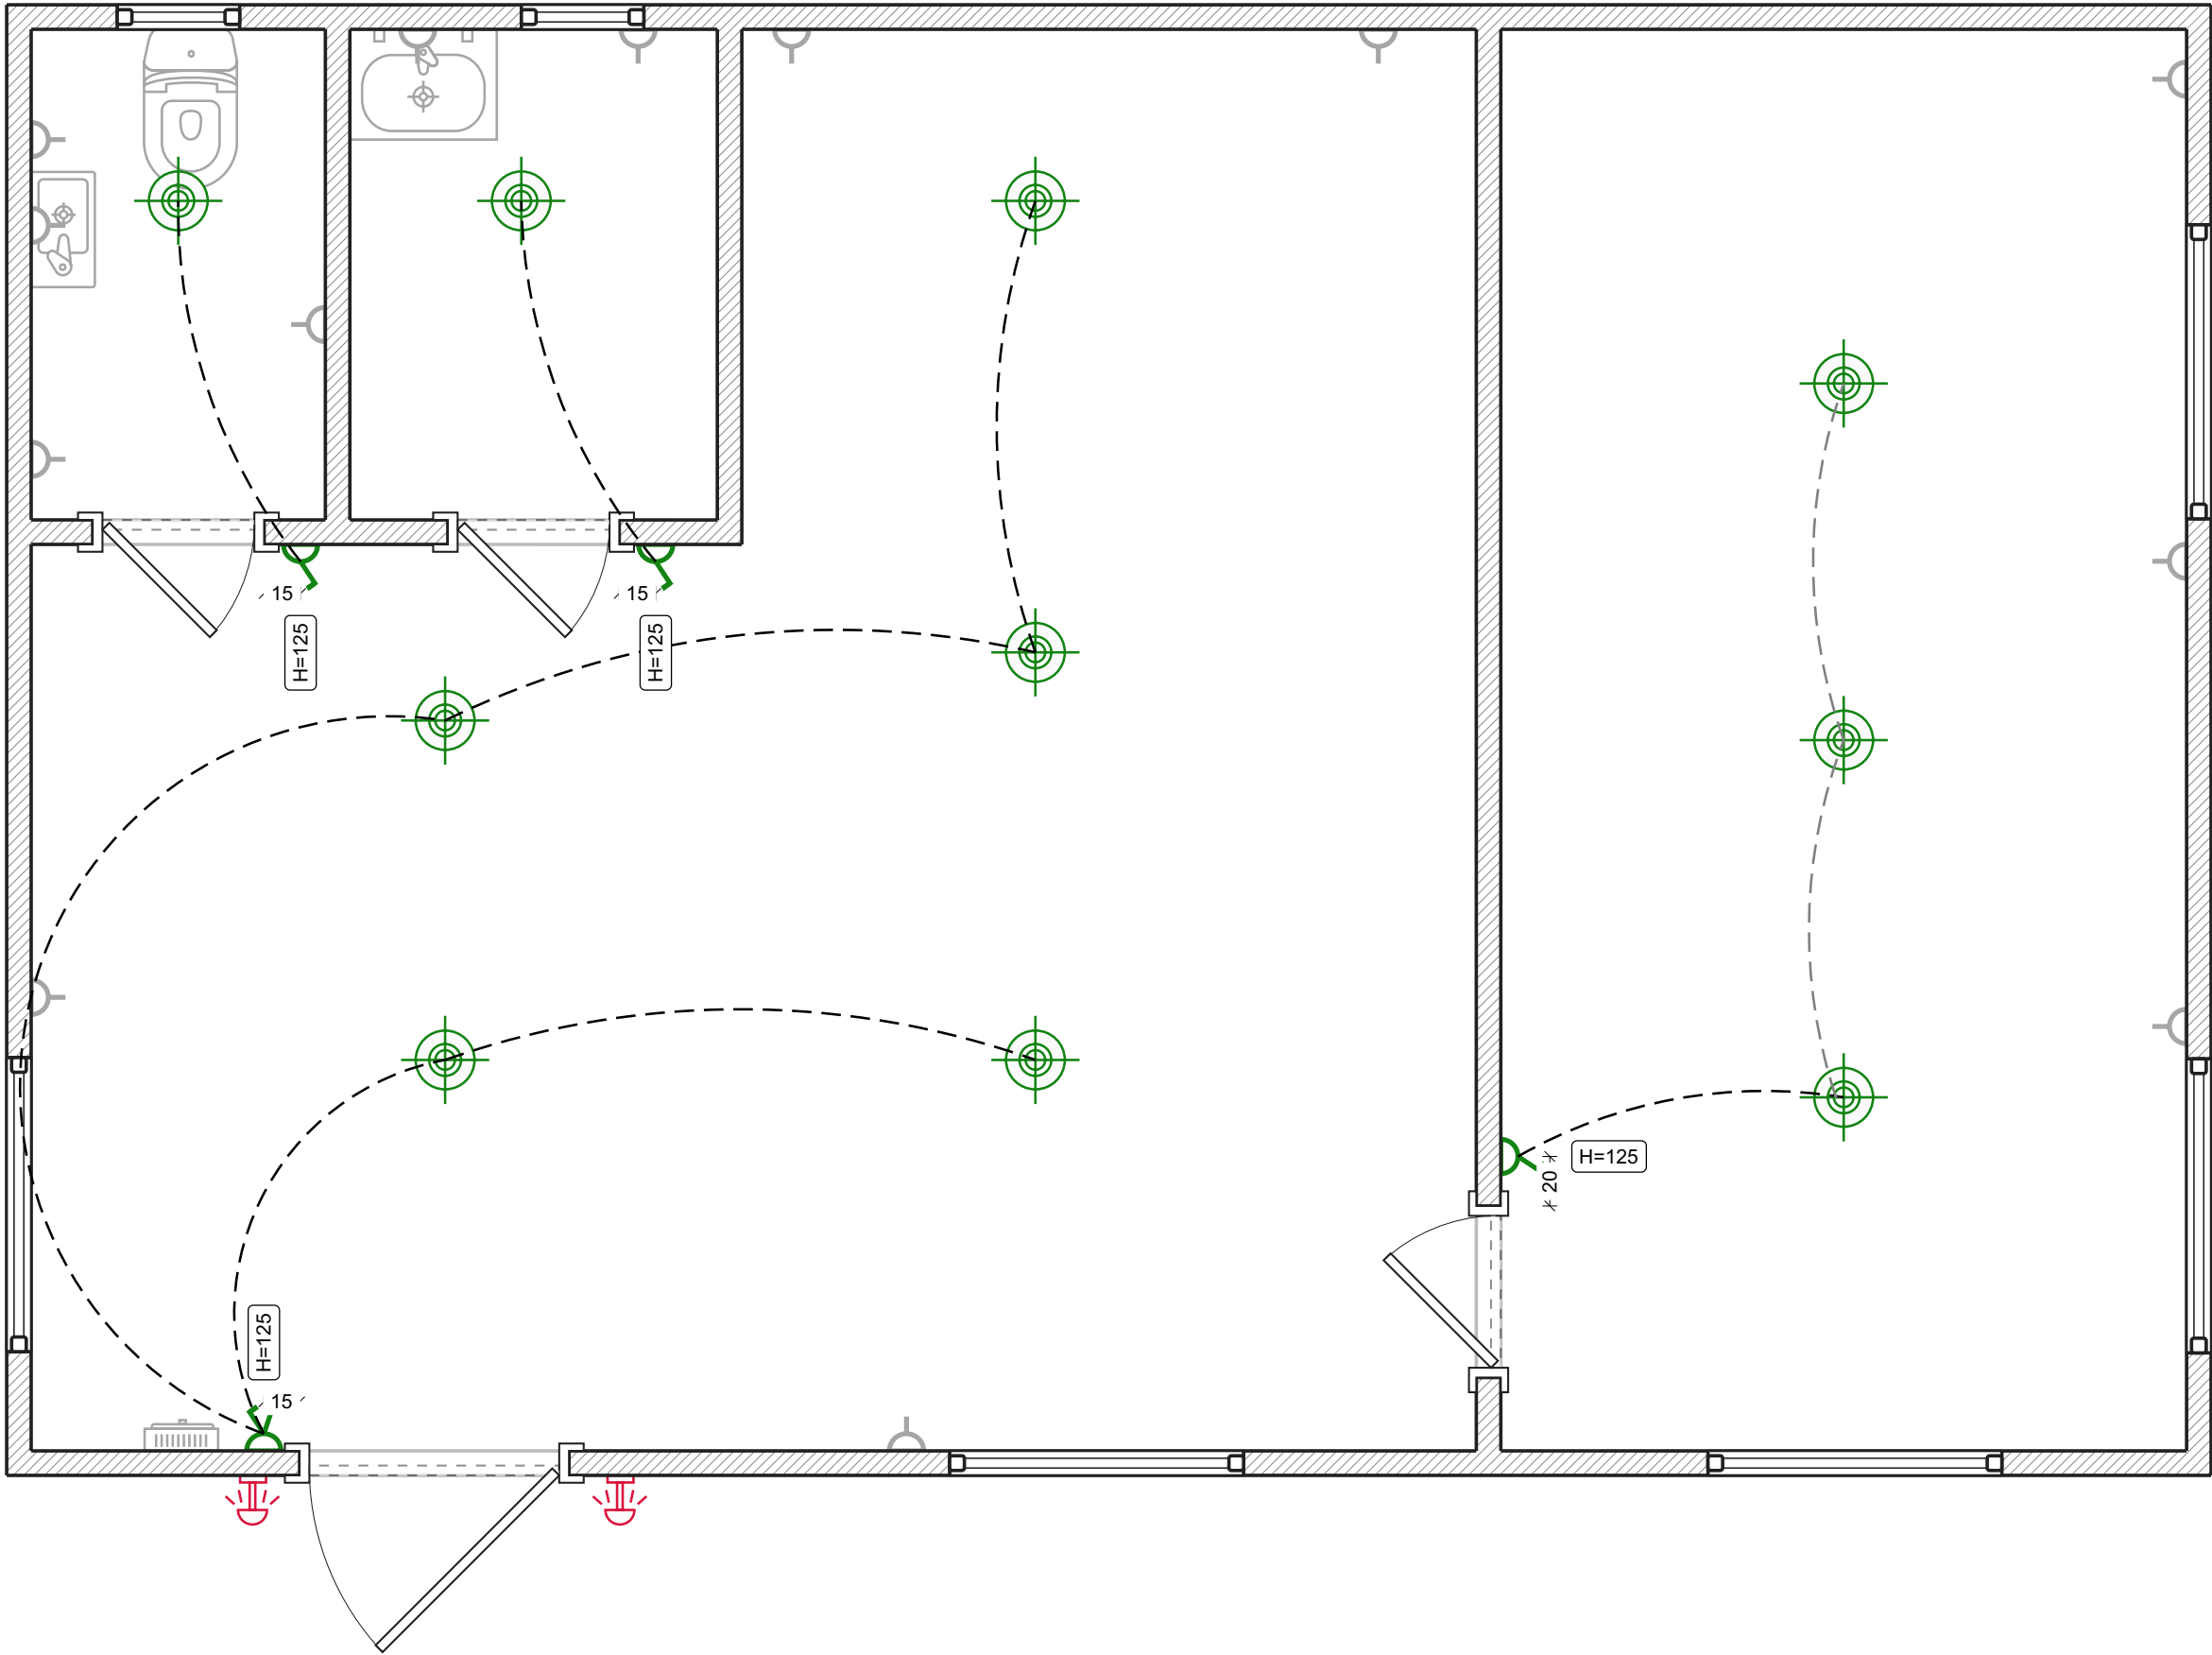


Klimageräte

- Legende:
- Split-System-Außengerät
 - Split-System-Innenblock

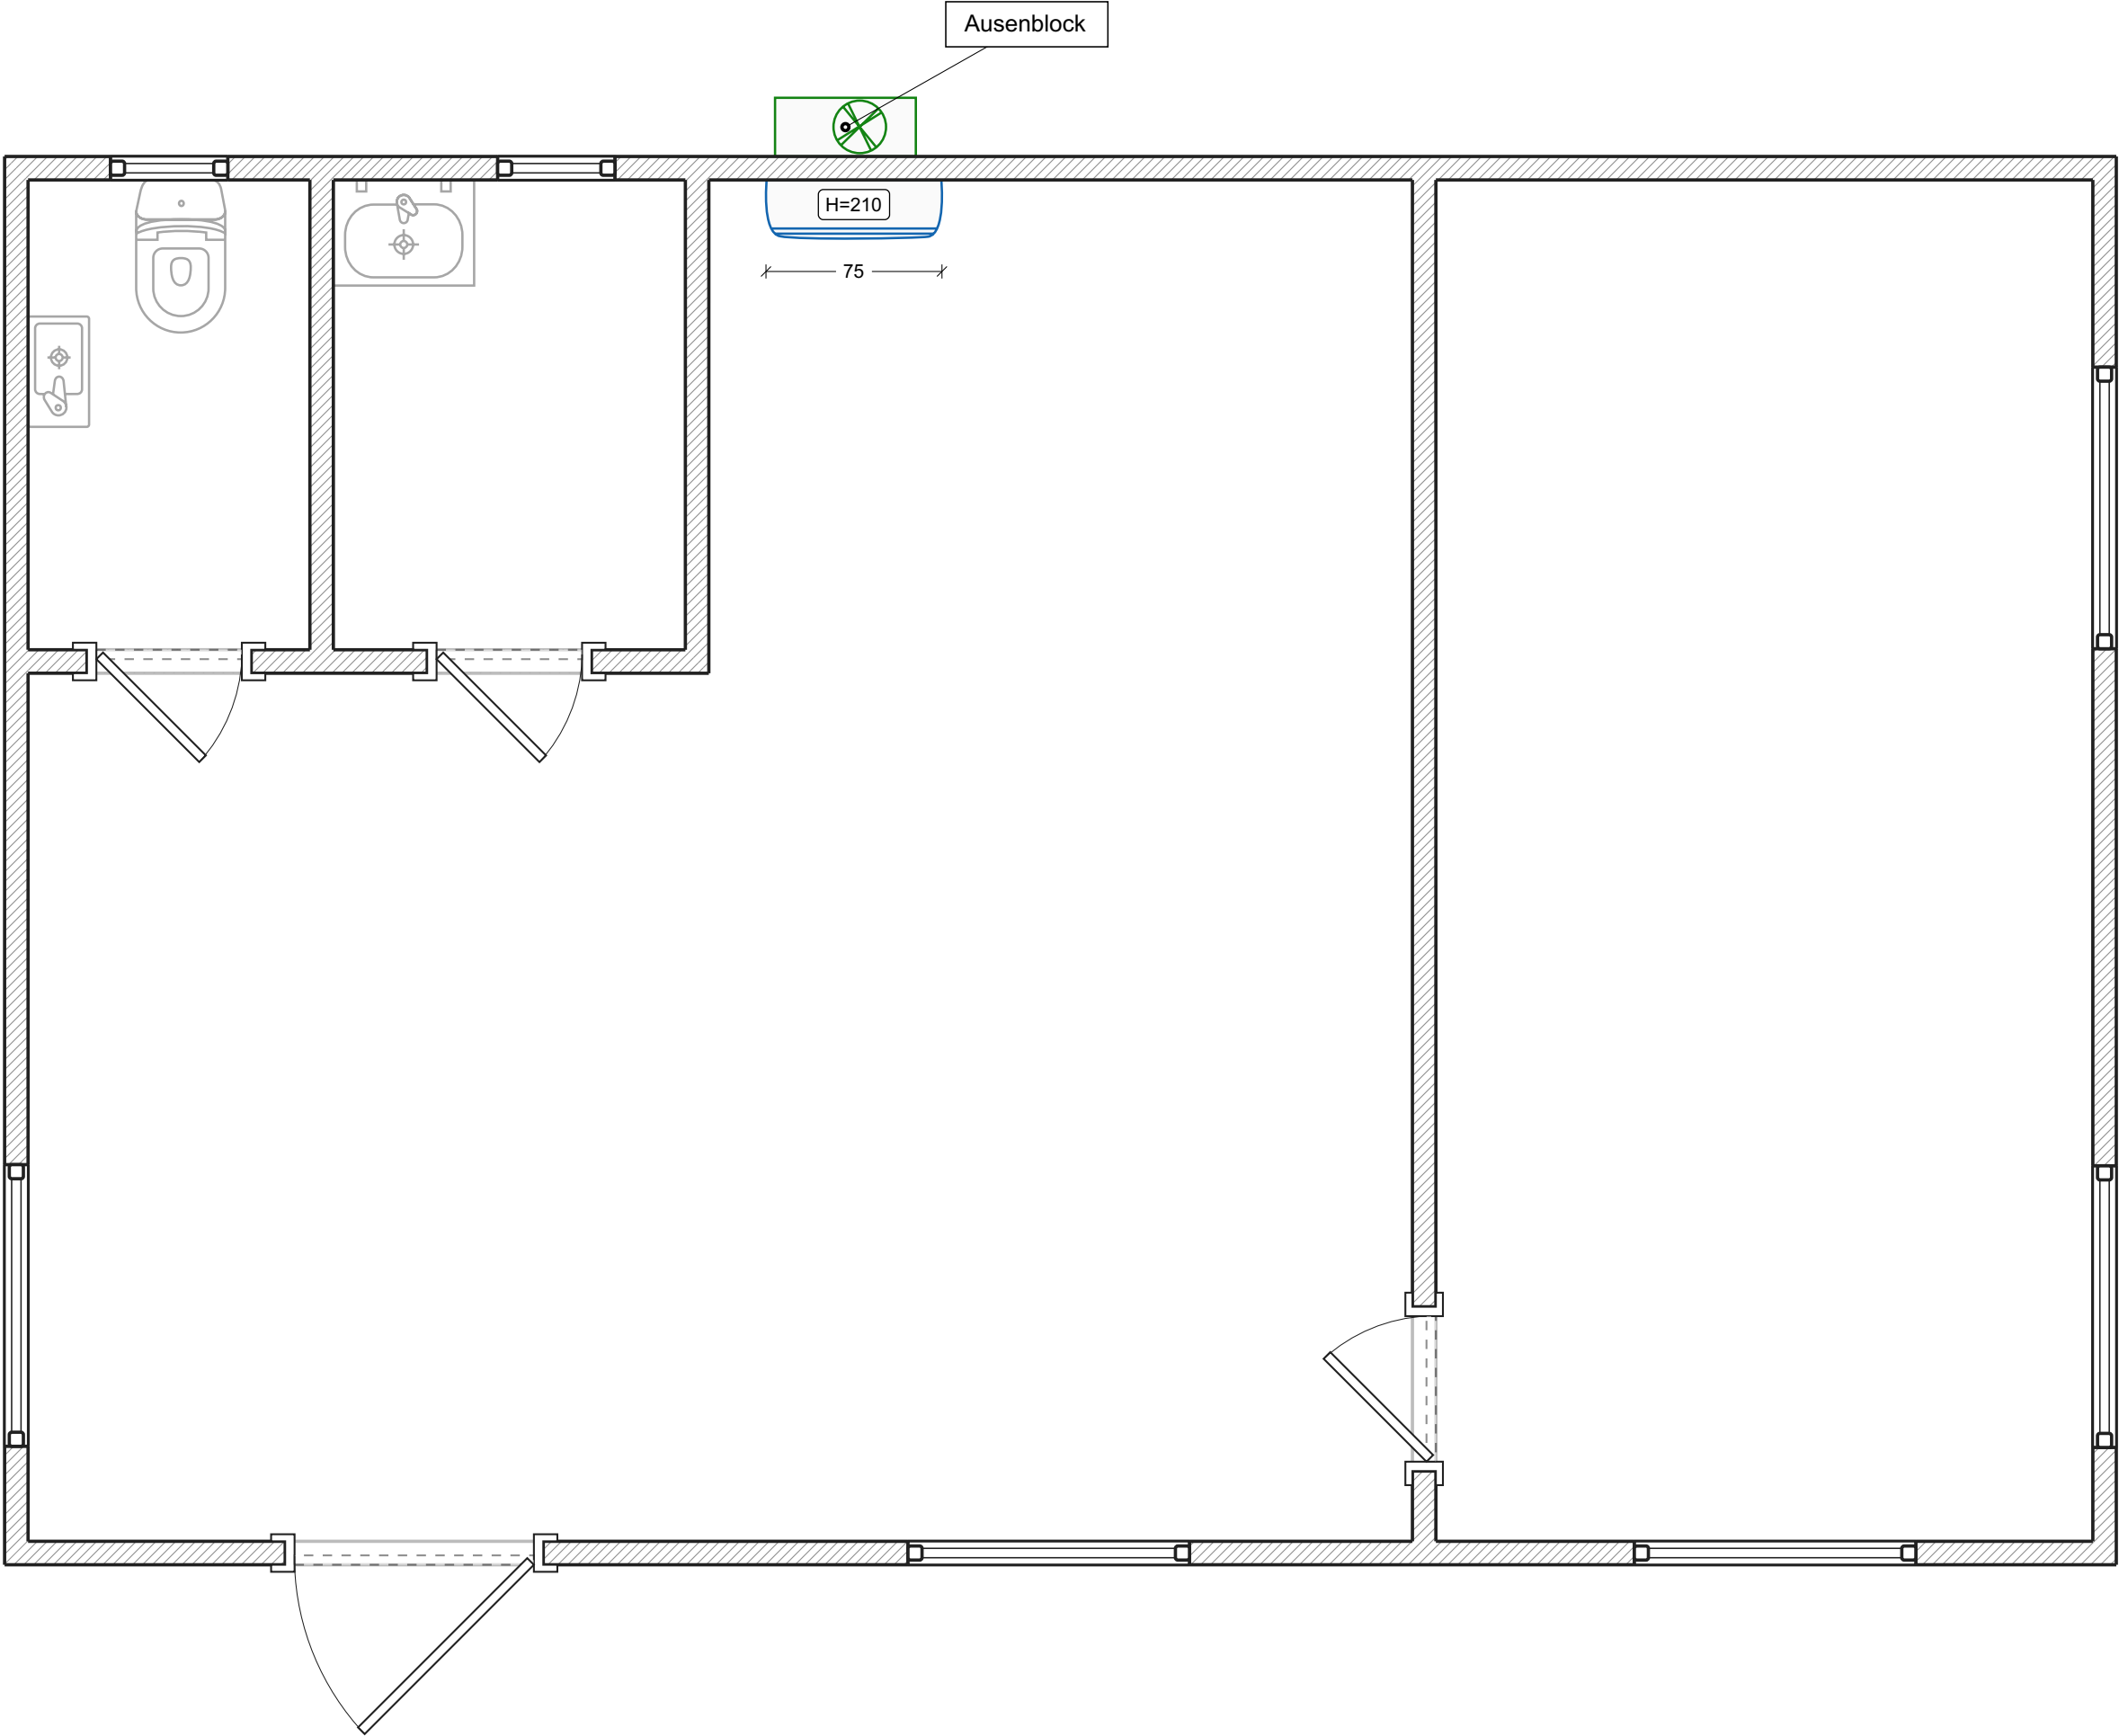


Luftung

- Legende:
- Abluftkanal
 - Rundgitter

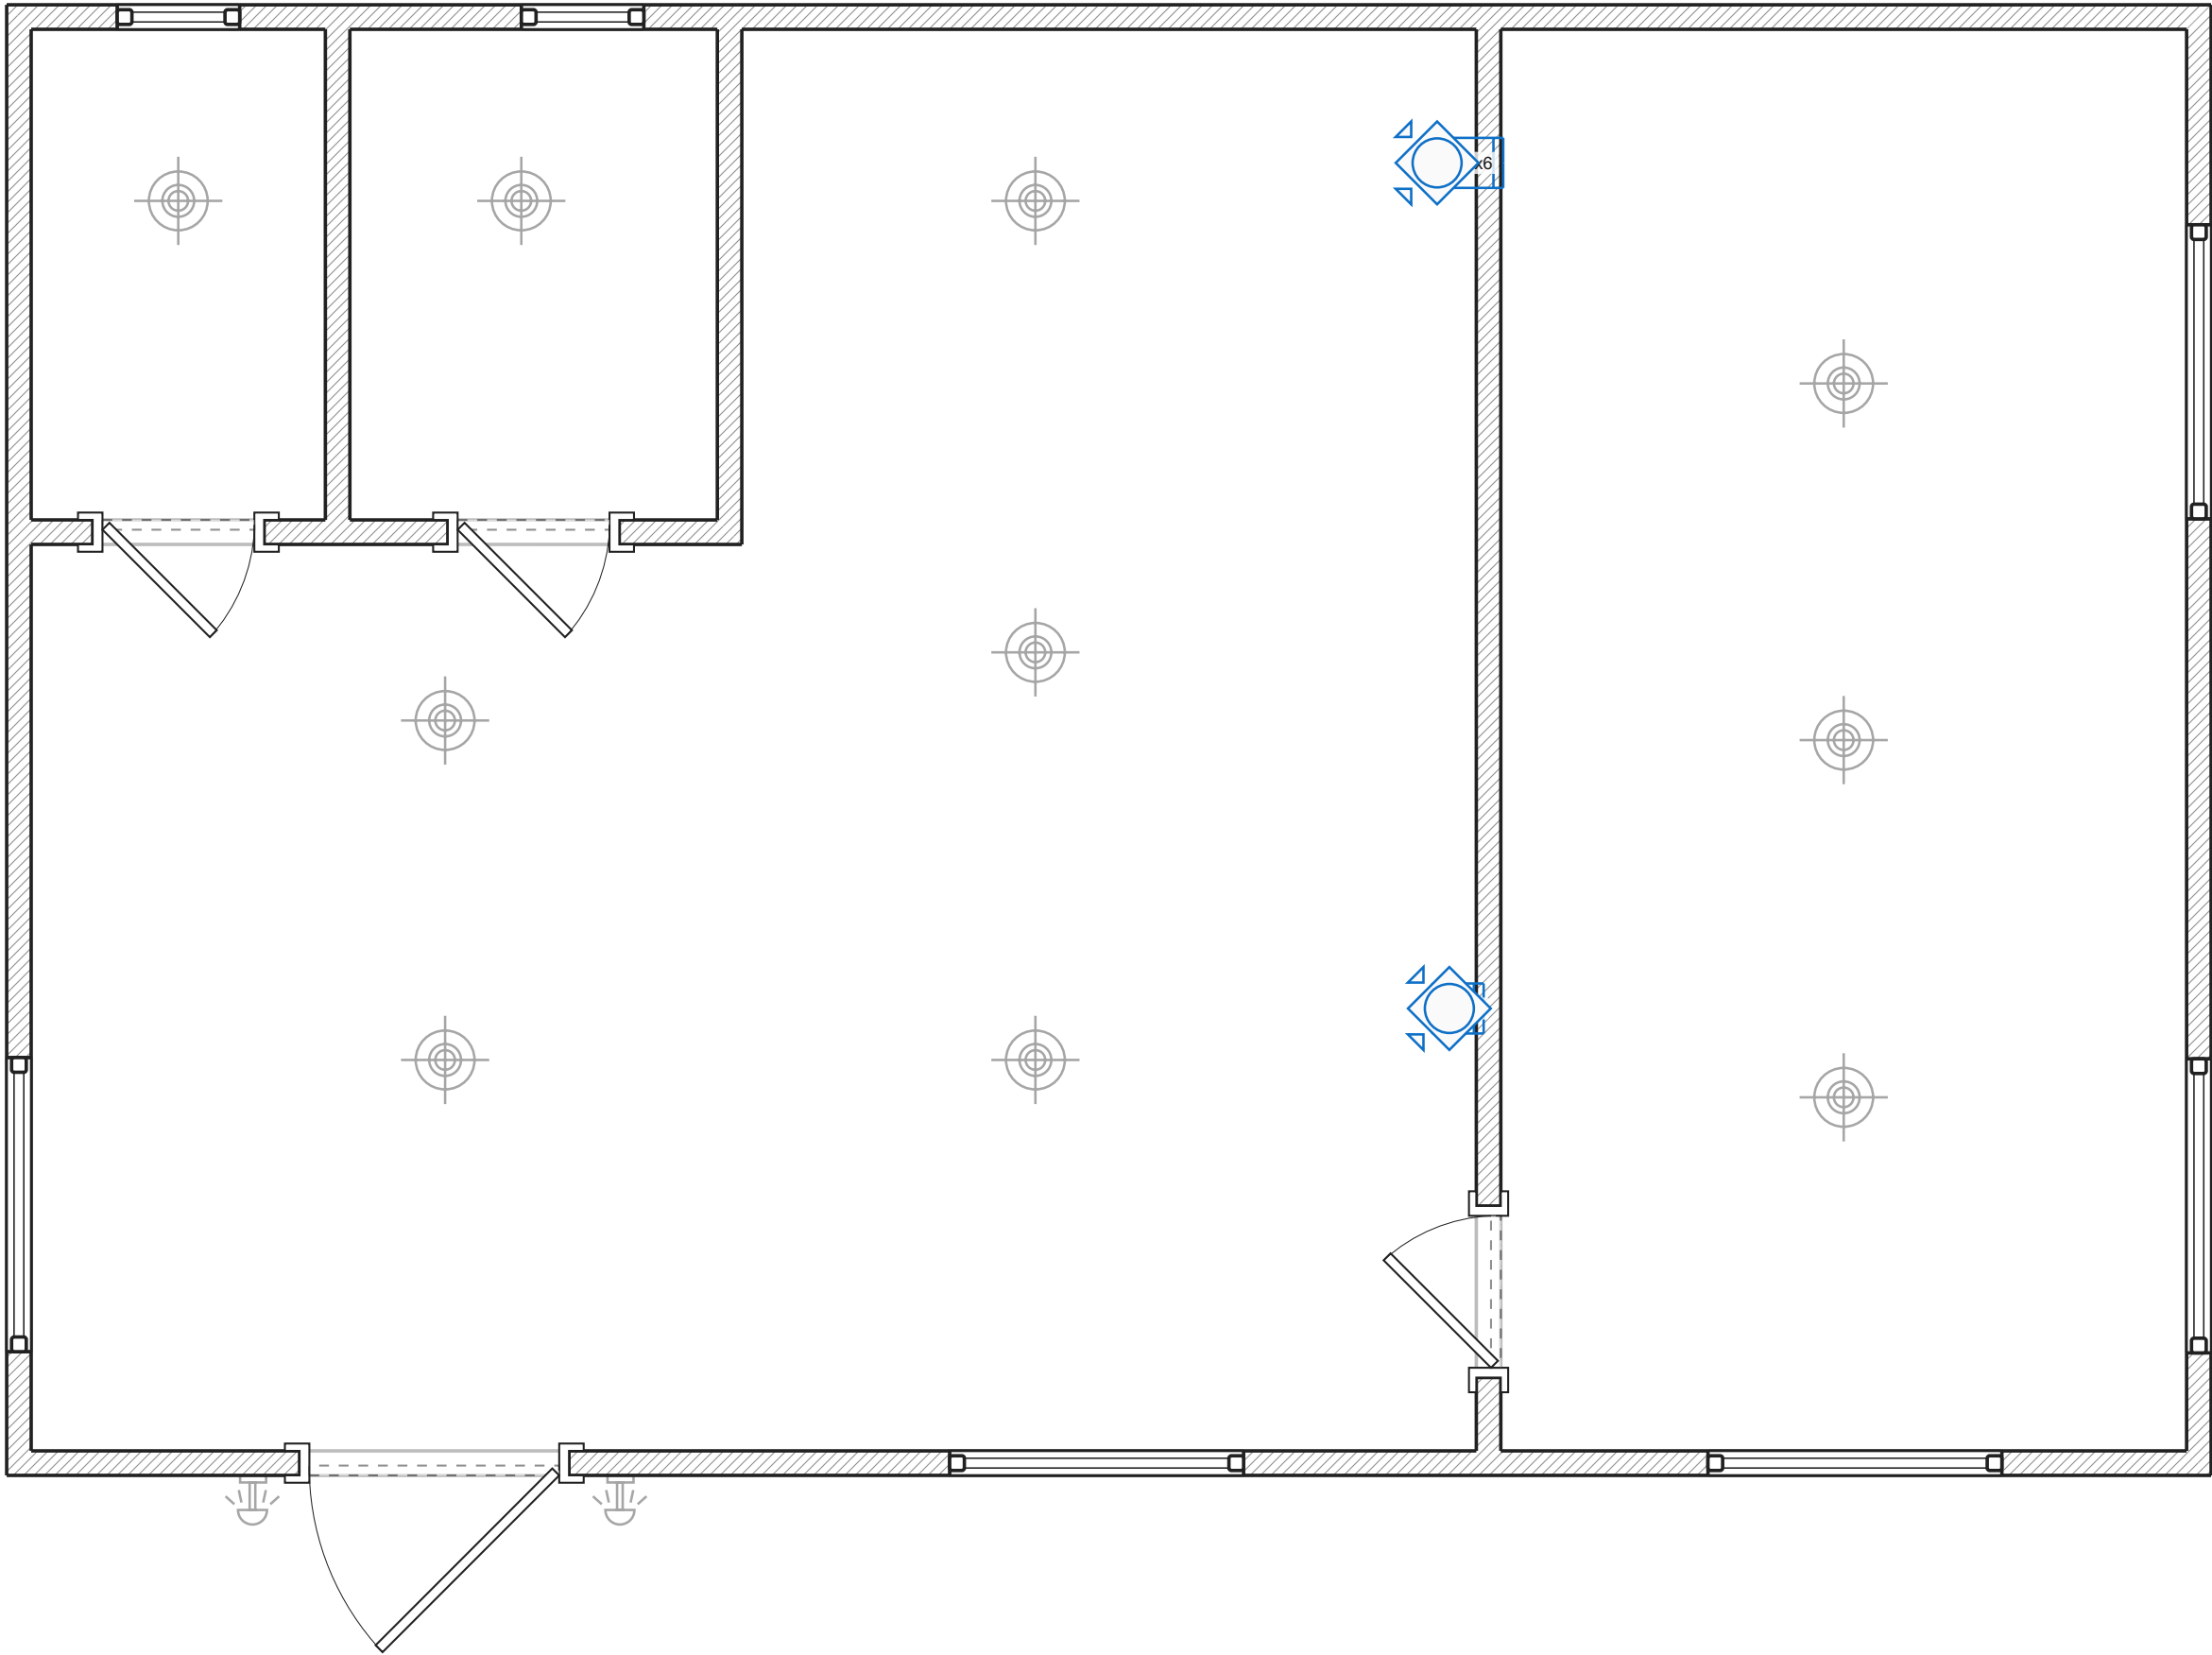


Verkabelung



Legende:
Schalttafel angelegt

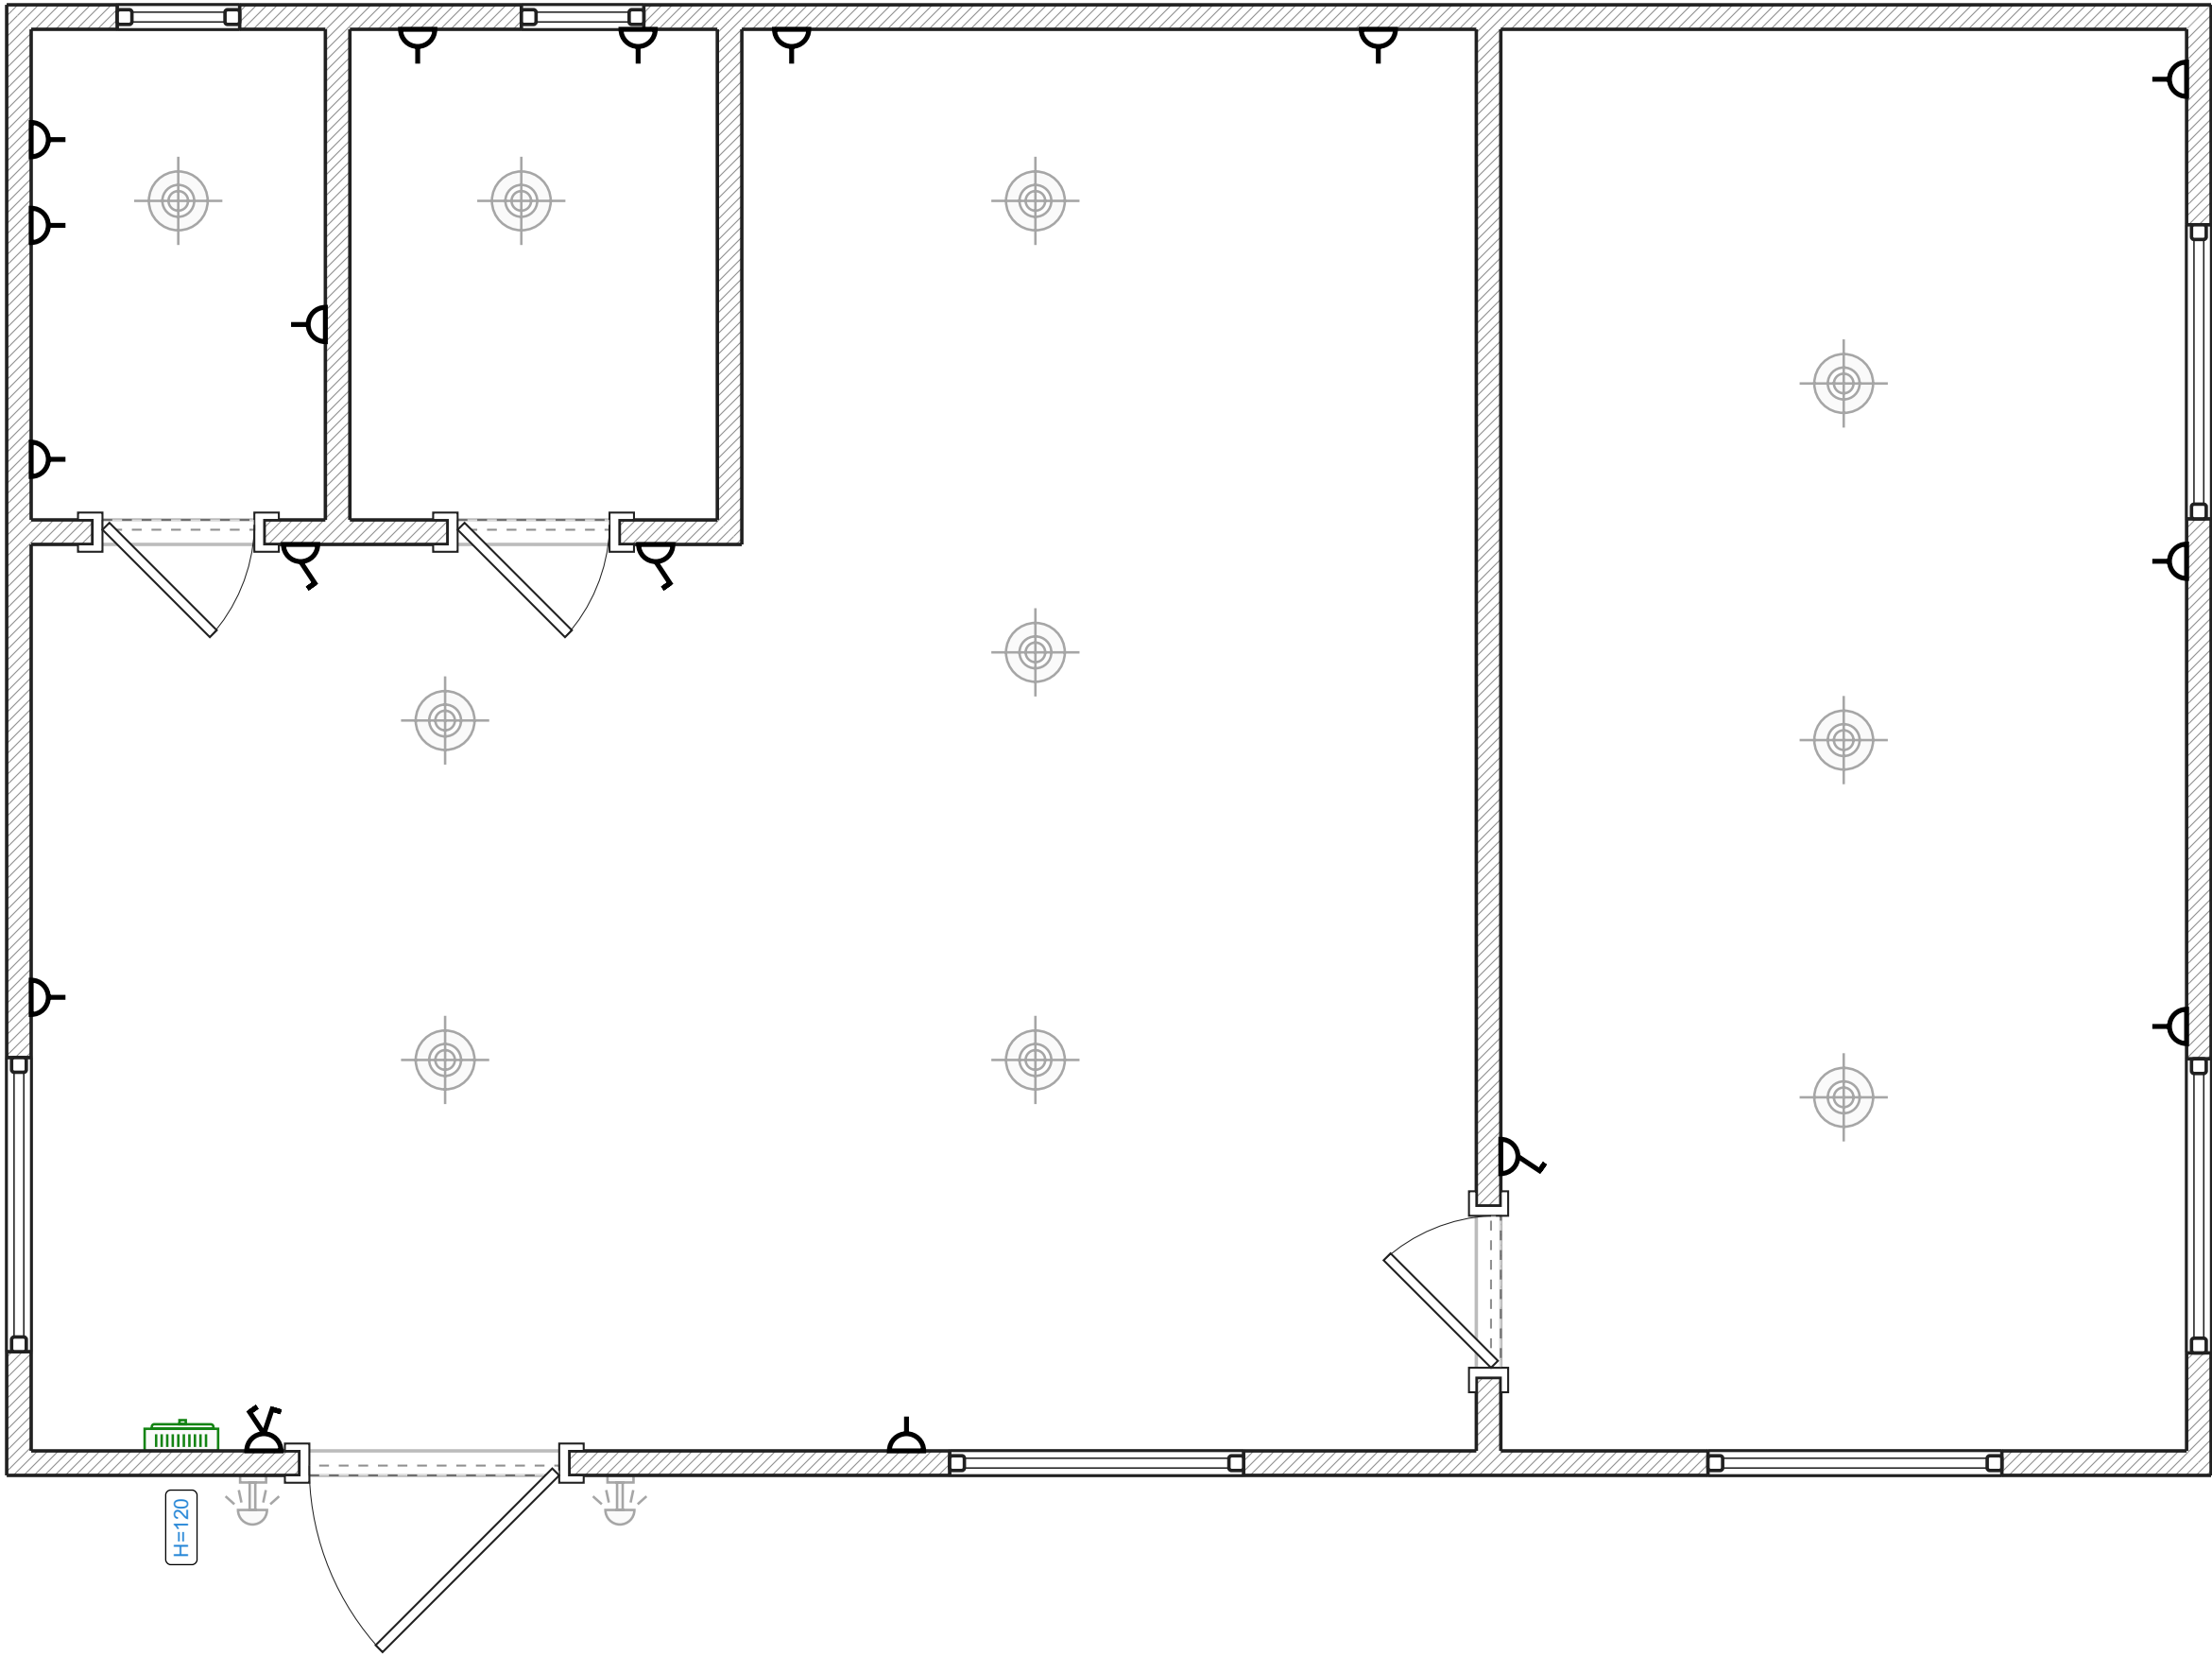



Wandabwicklungen

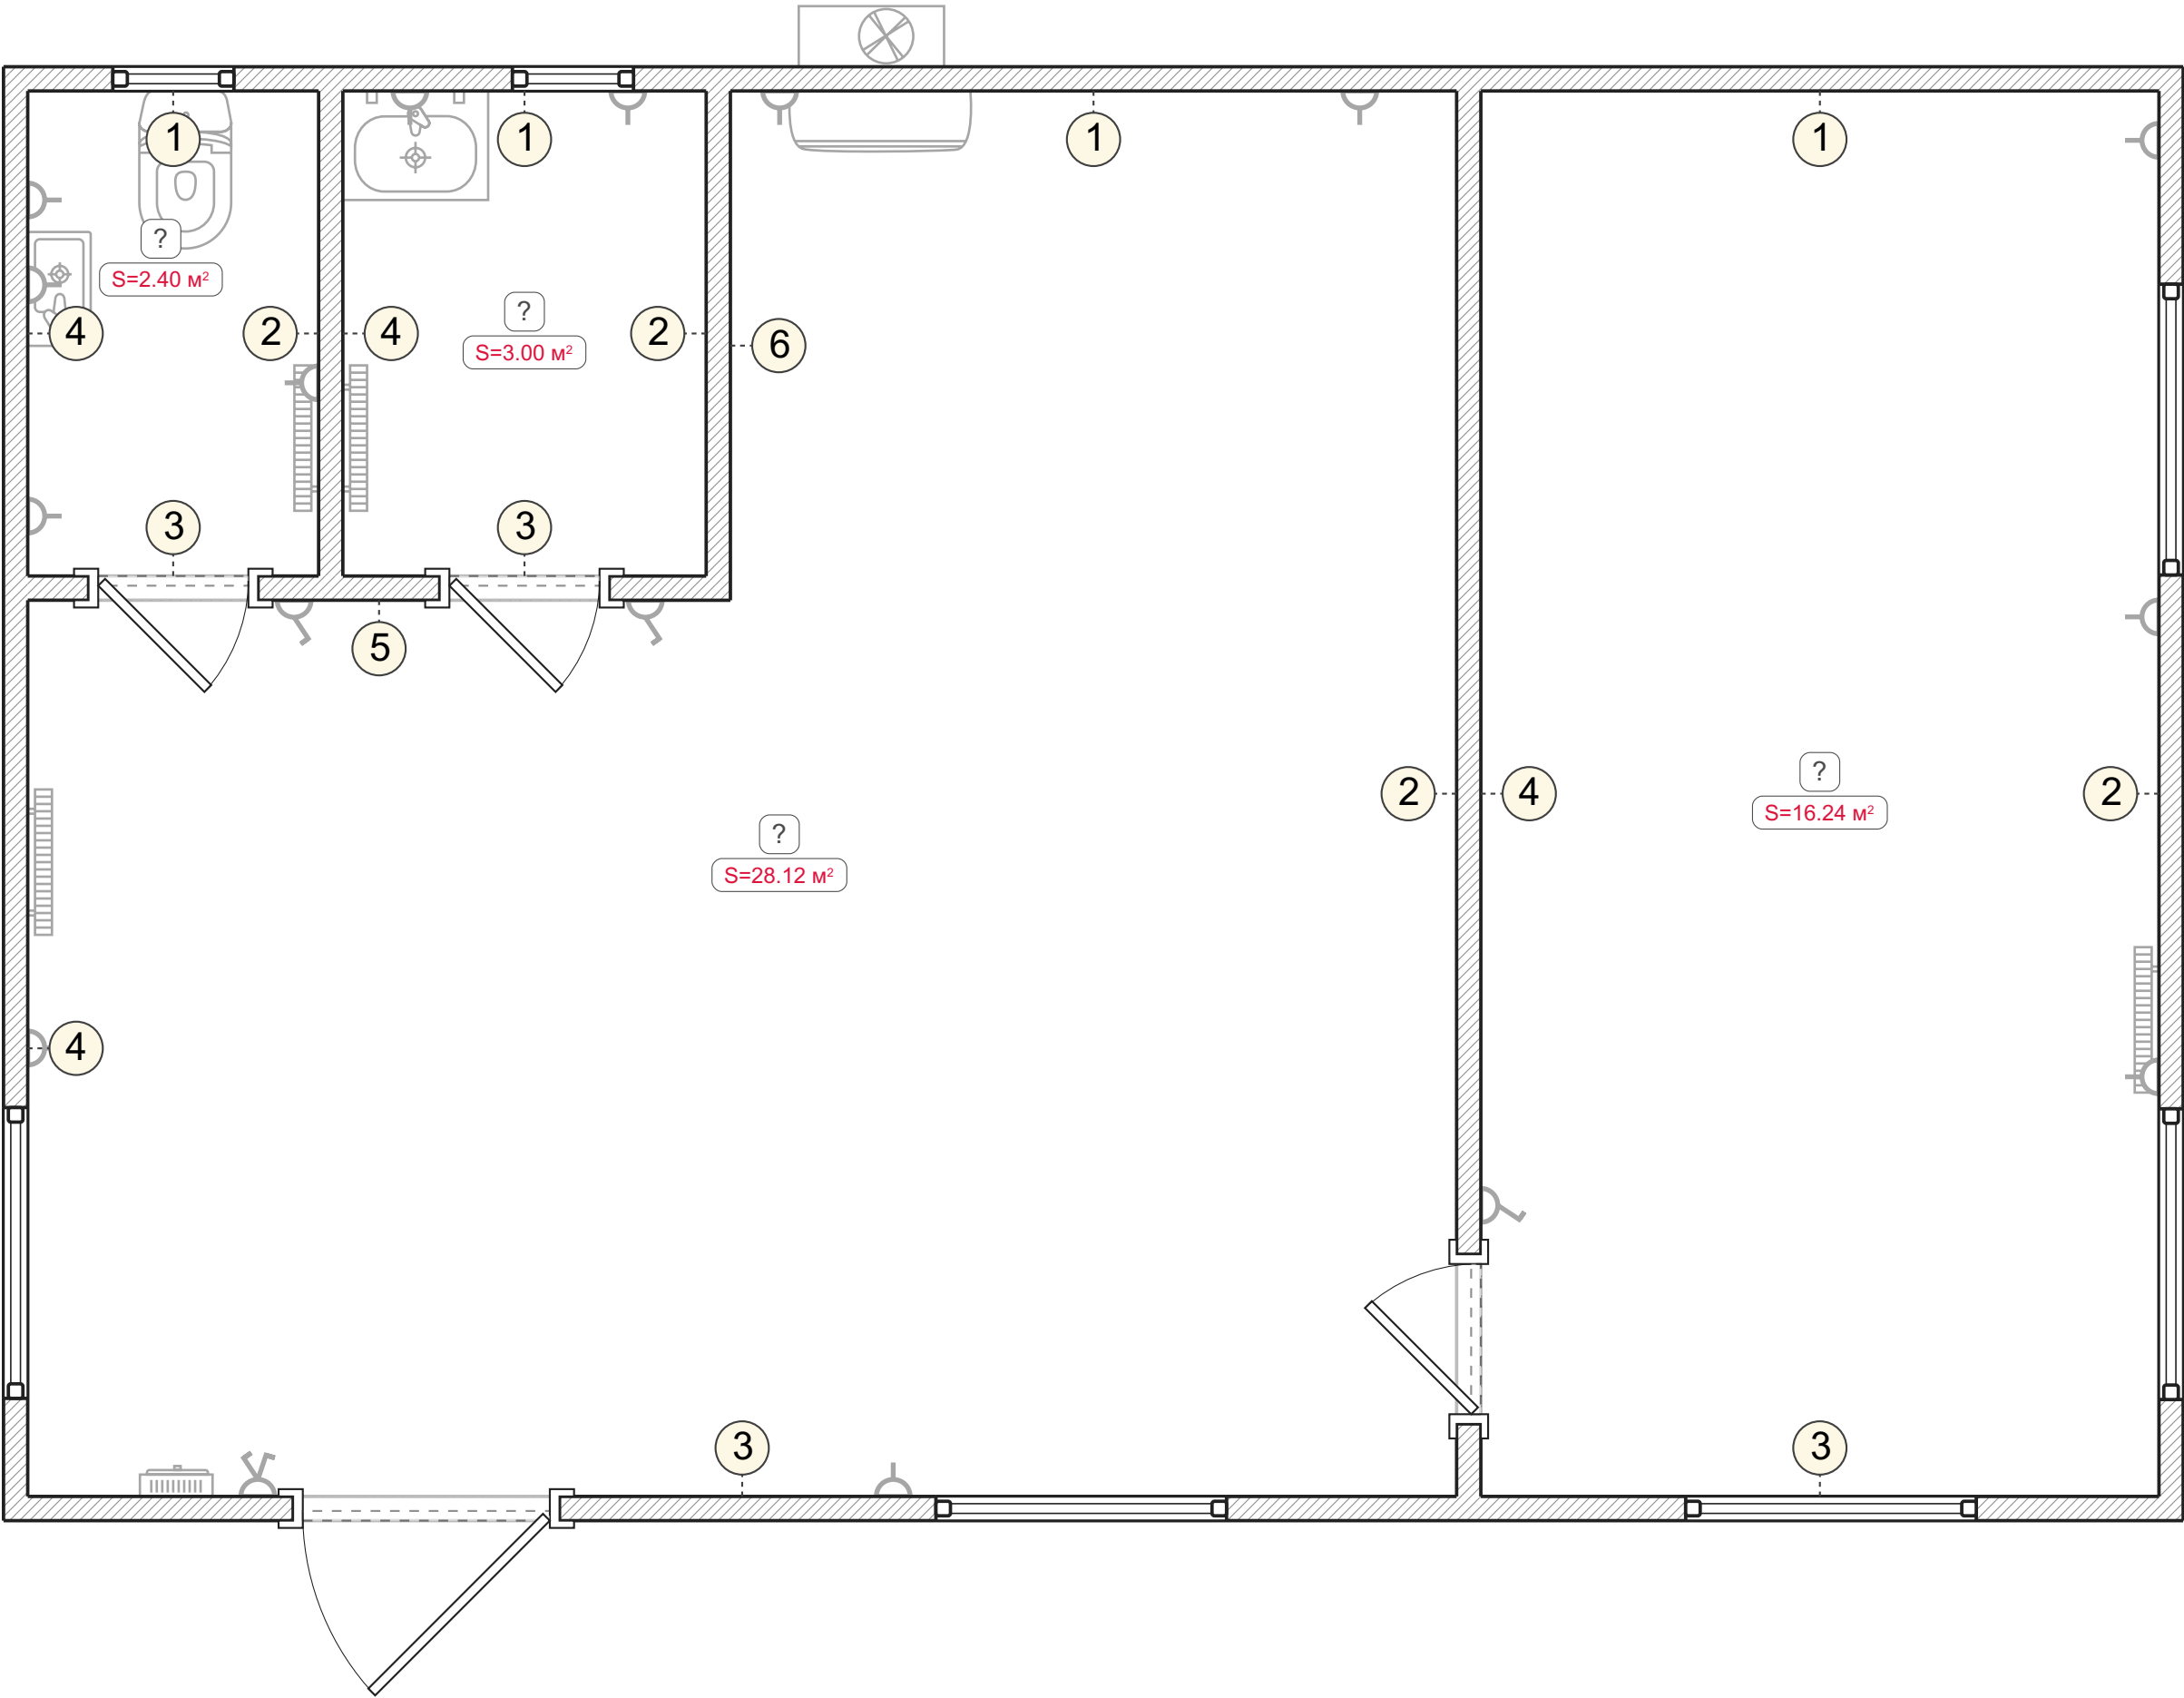


Wandansichten. Unbenannter Raum (1-6)

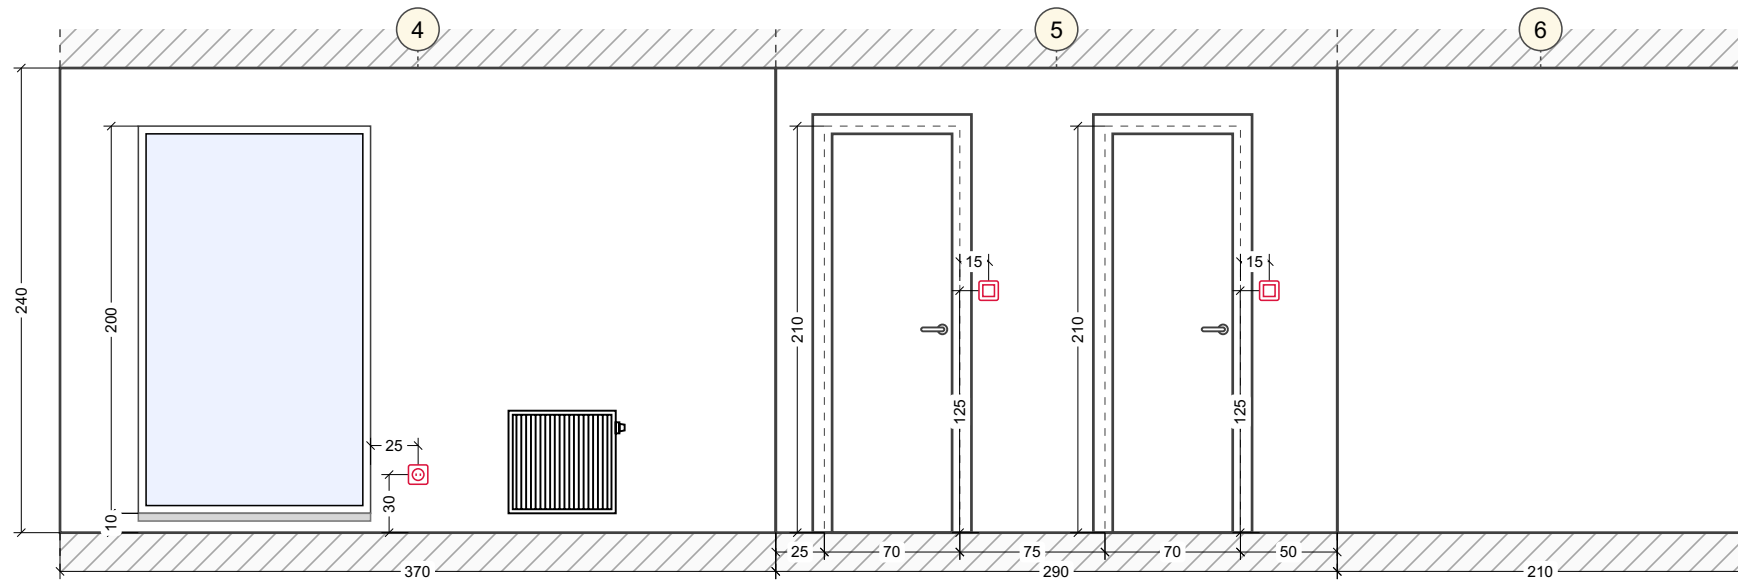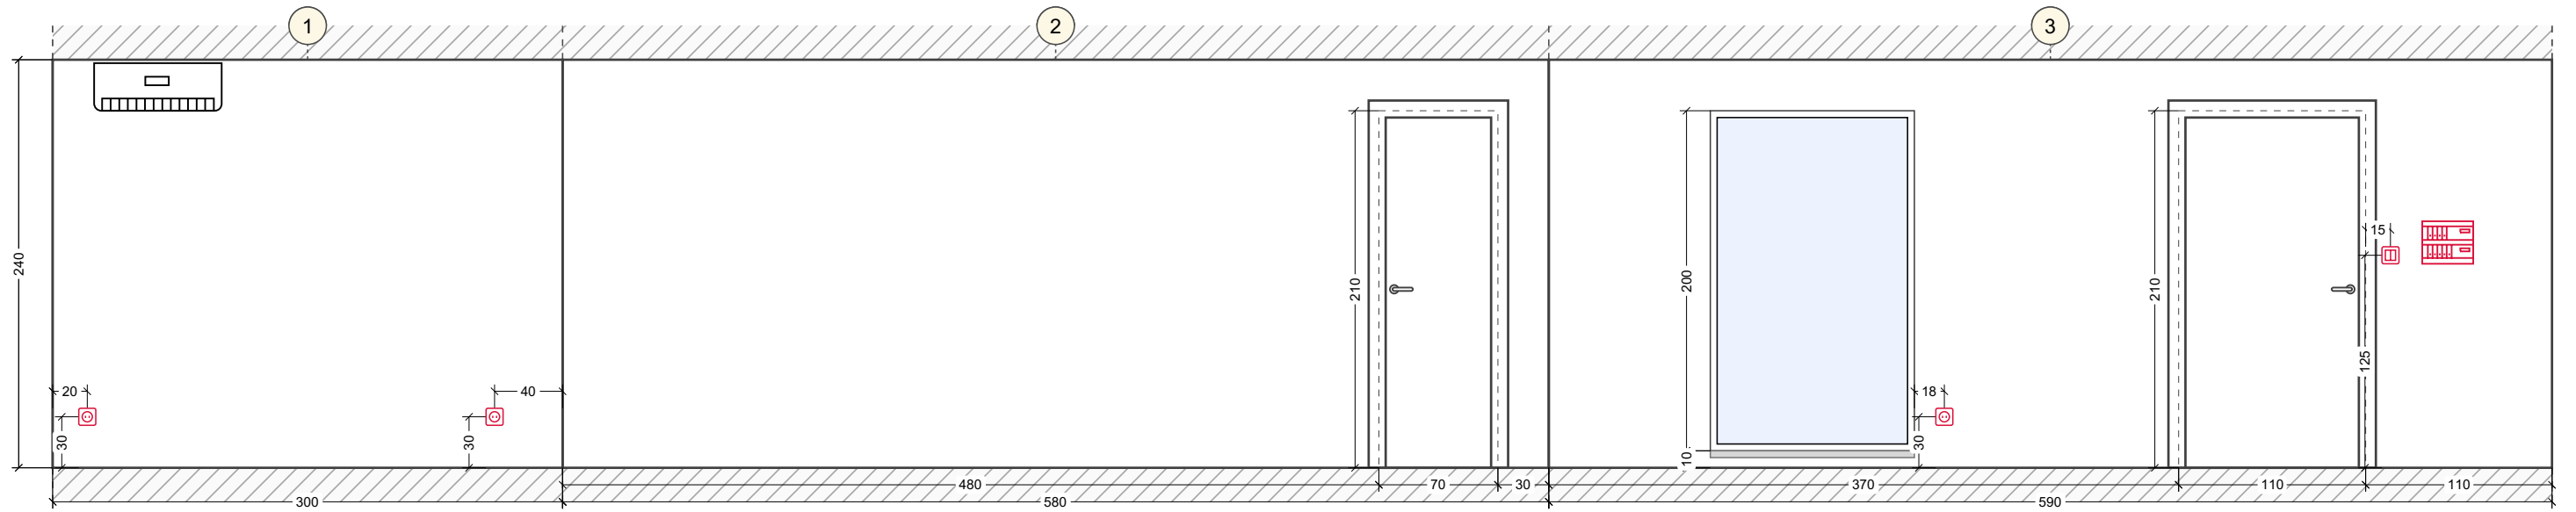

Wandansichten. Unbenannter Raum (1-4)

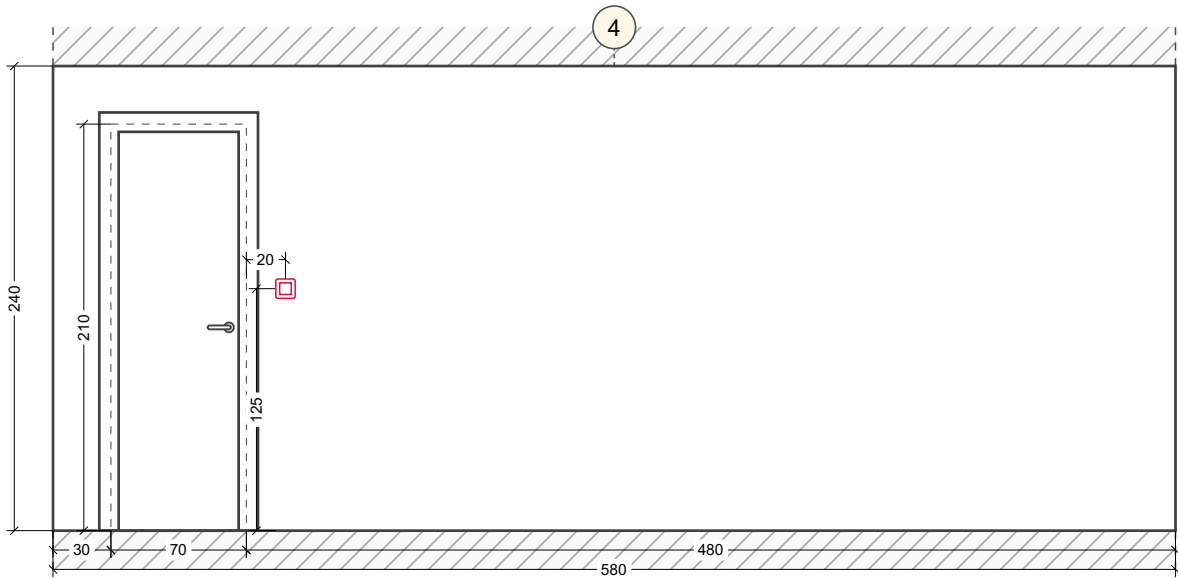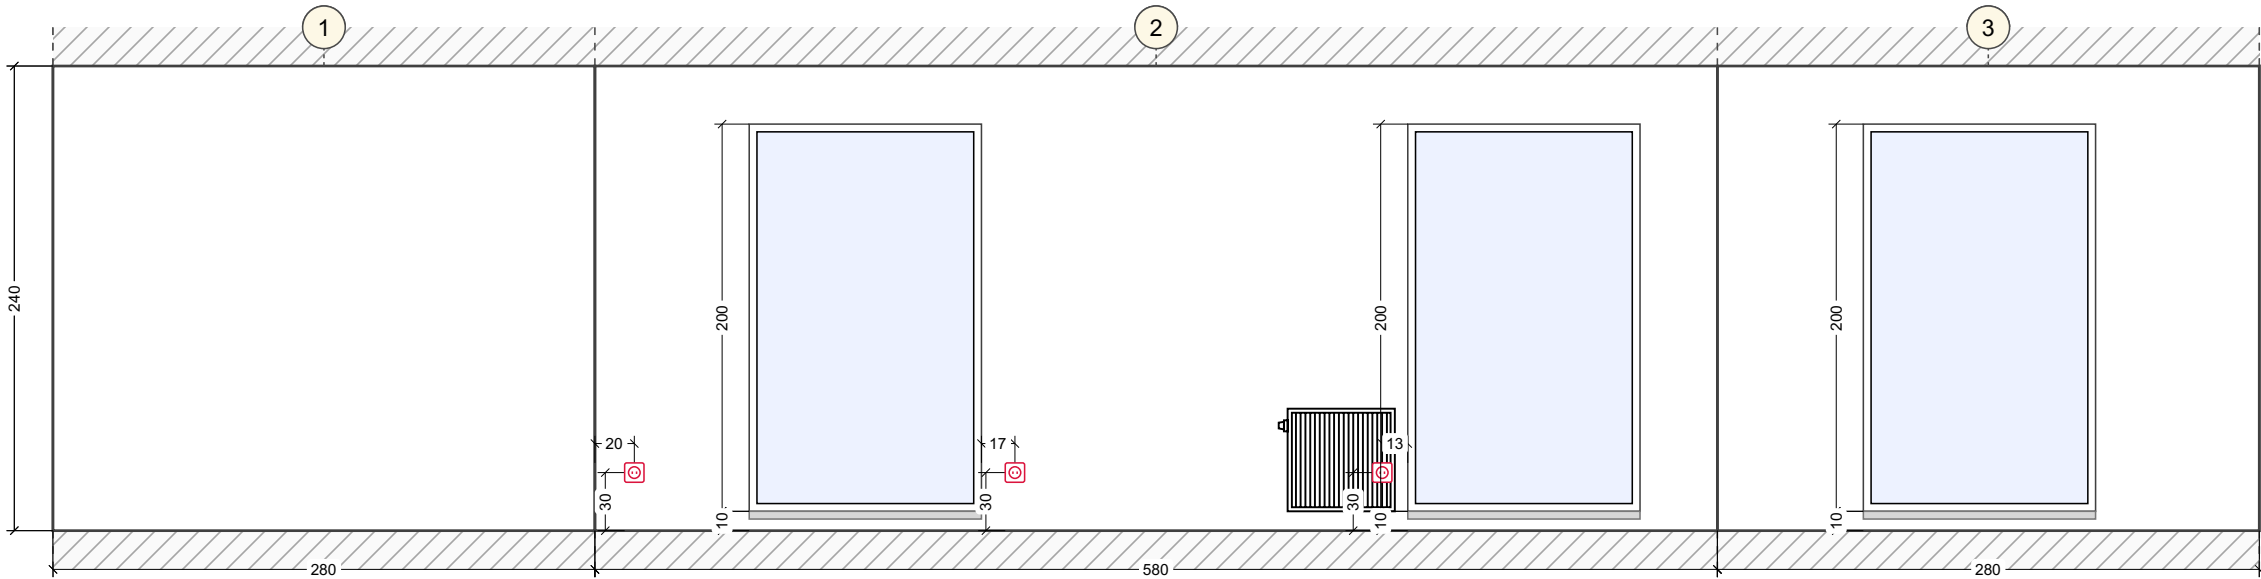

Wandansichten. Unbenannter Raum (1-4)

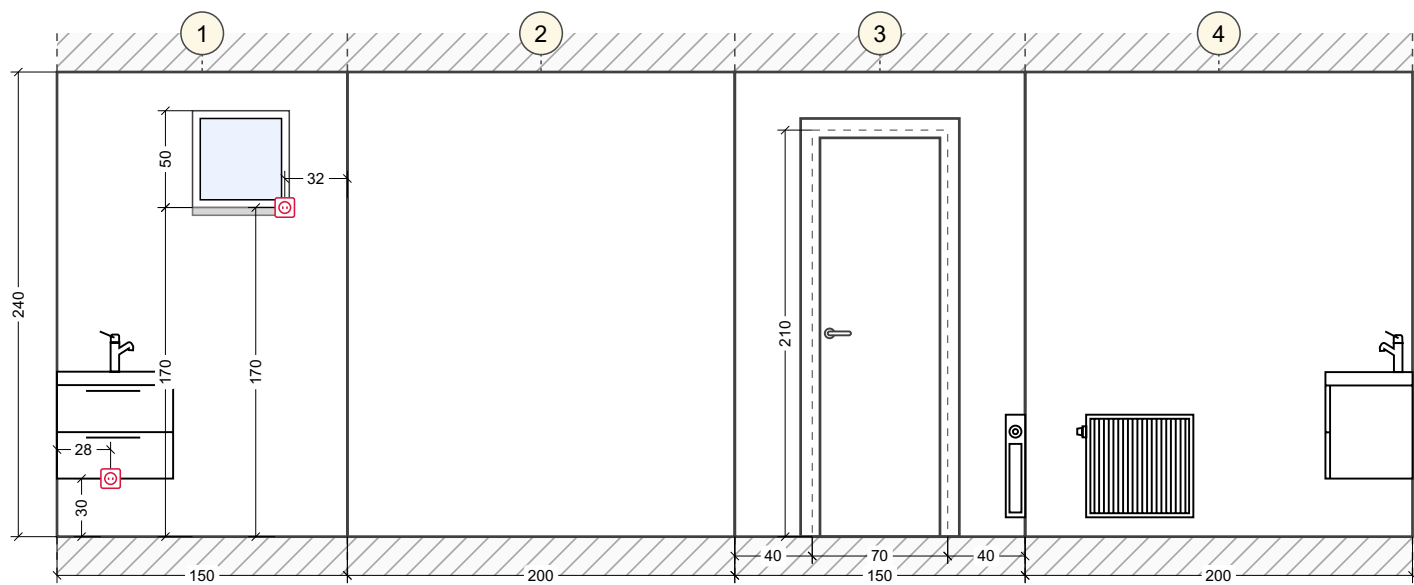

Wandansichten. Unbenannter Raum (1-4)

