



Ausgangsplan


Legende:
Bestehende Mauer

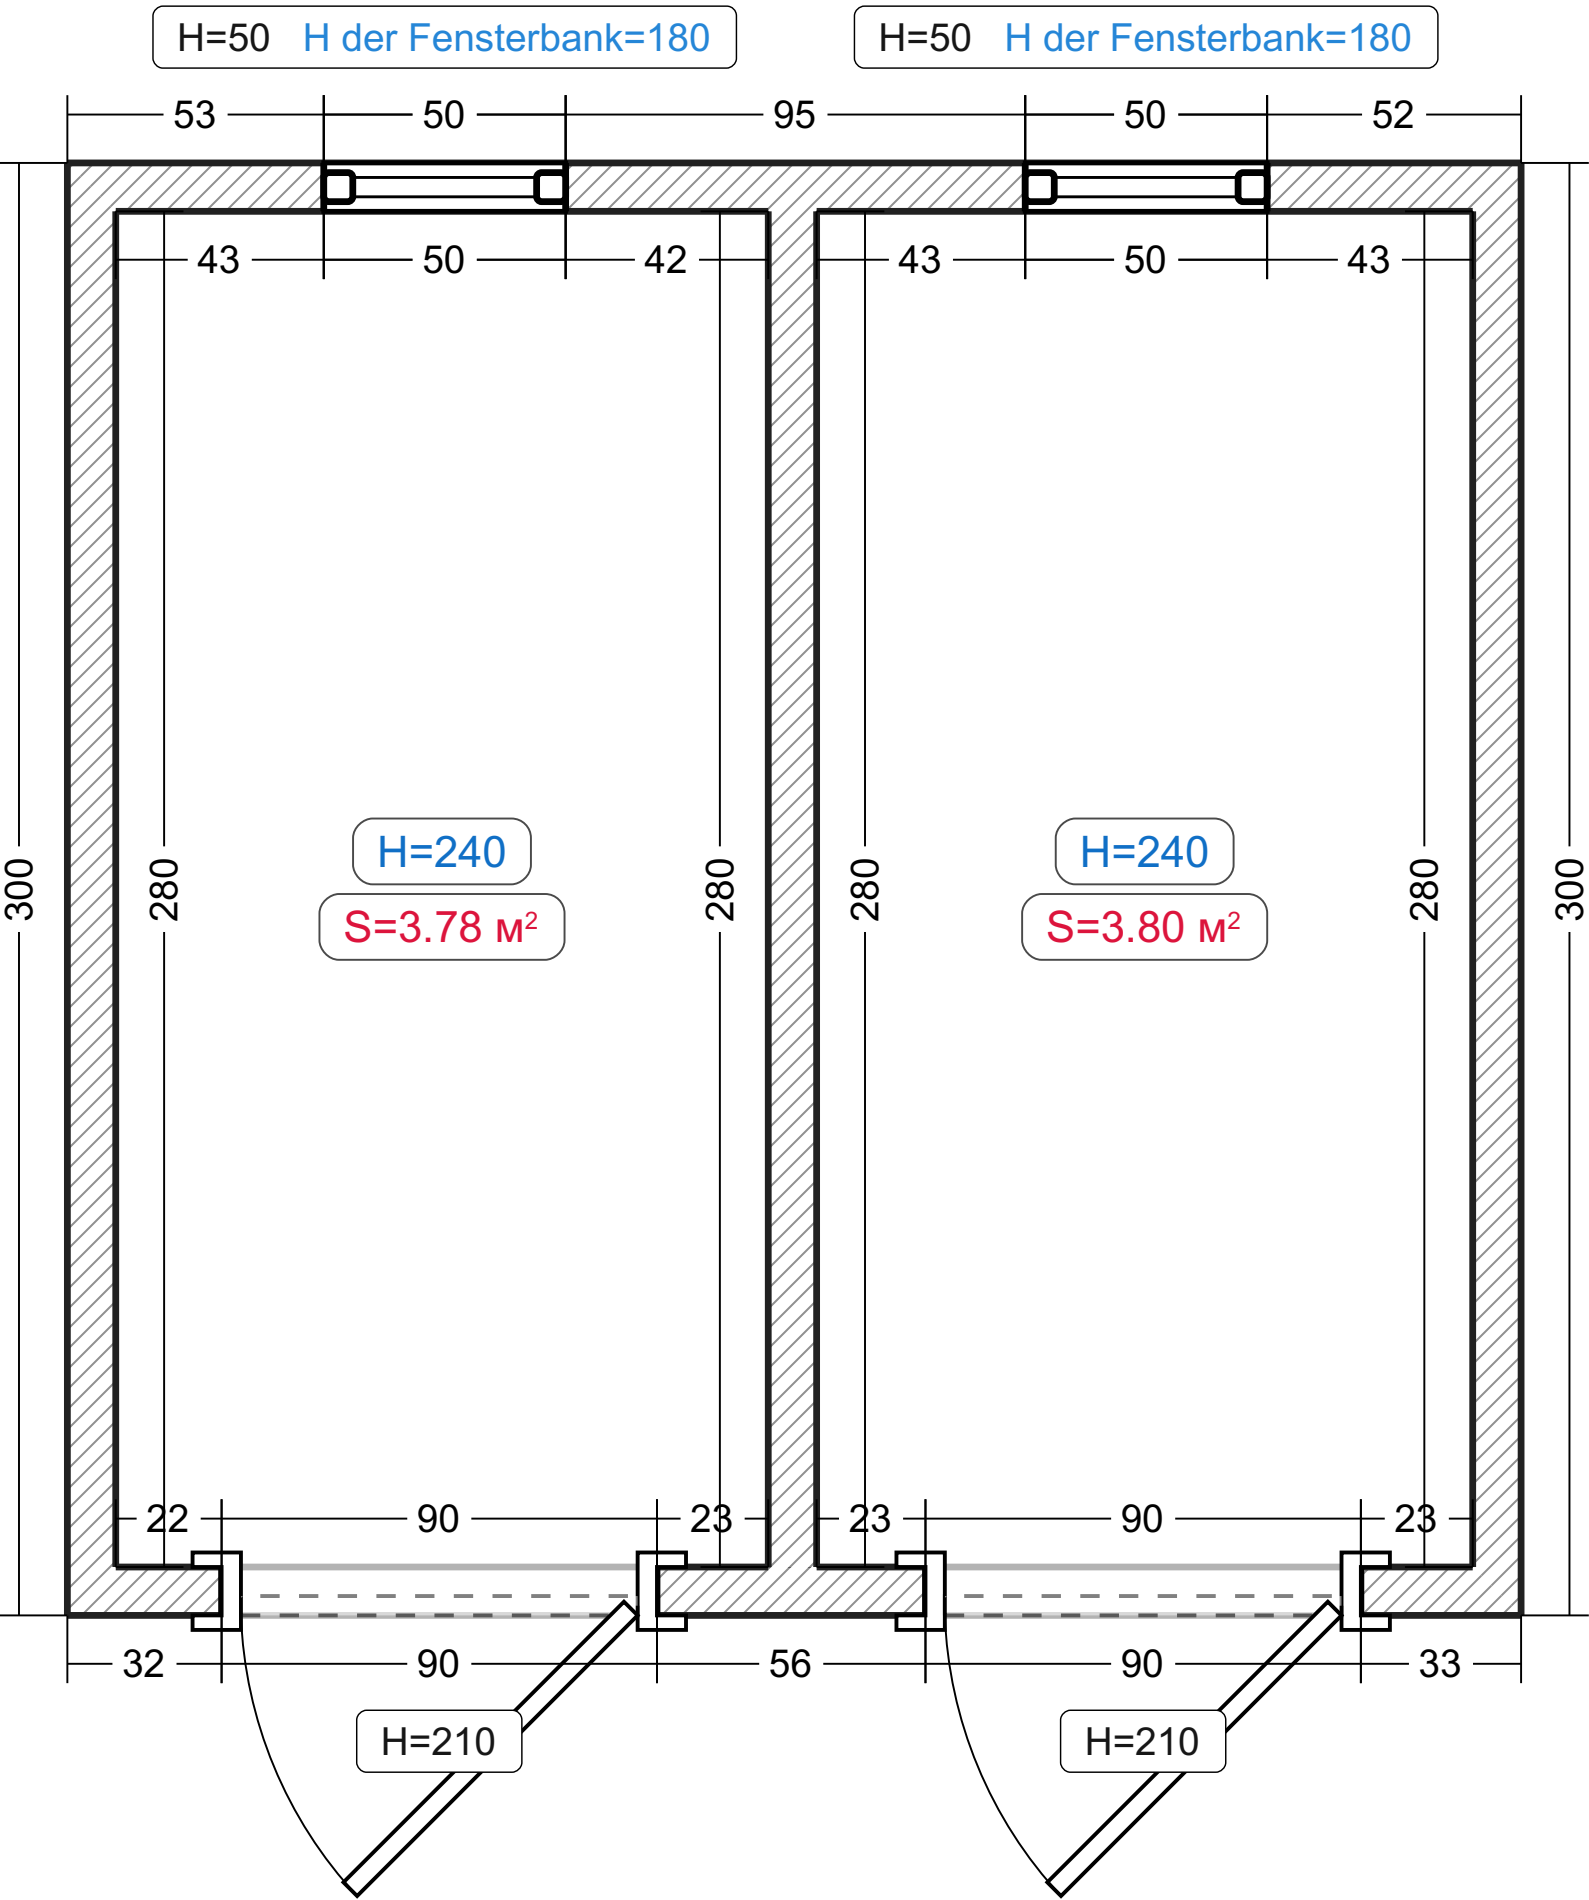

Heizung


Legende:
Stahlheizkörper

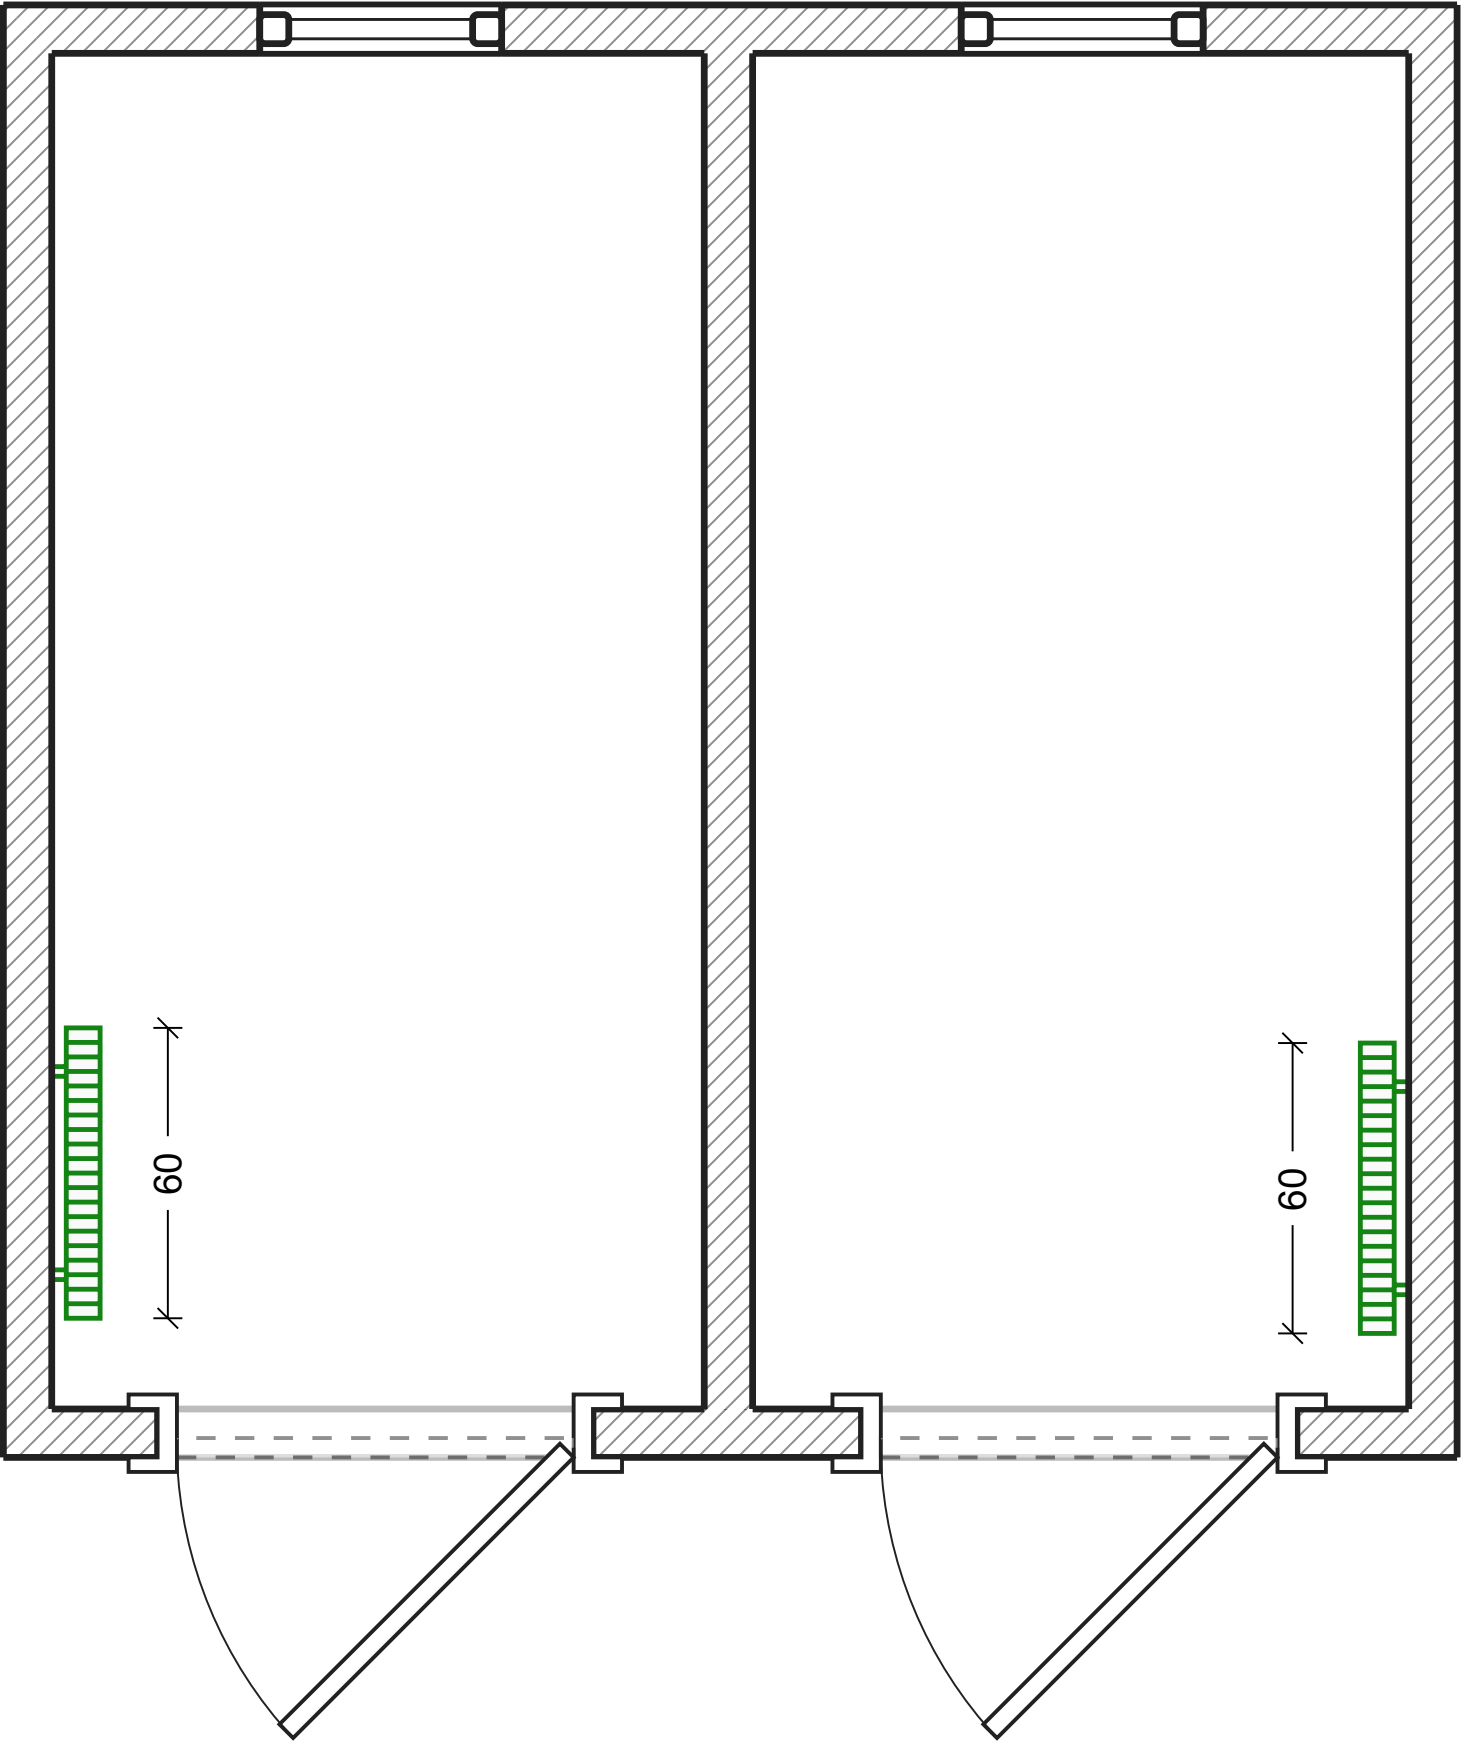

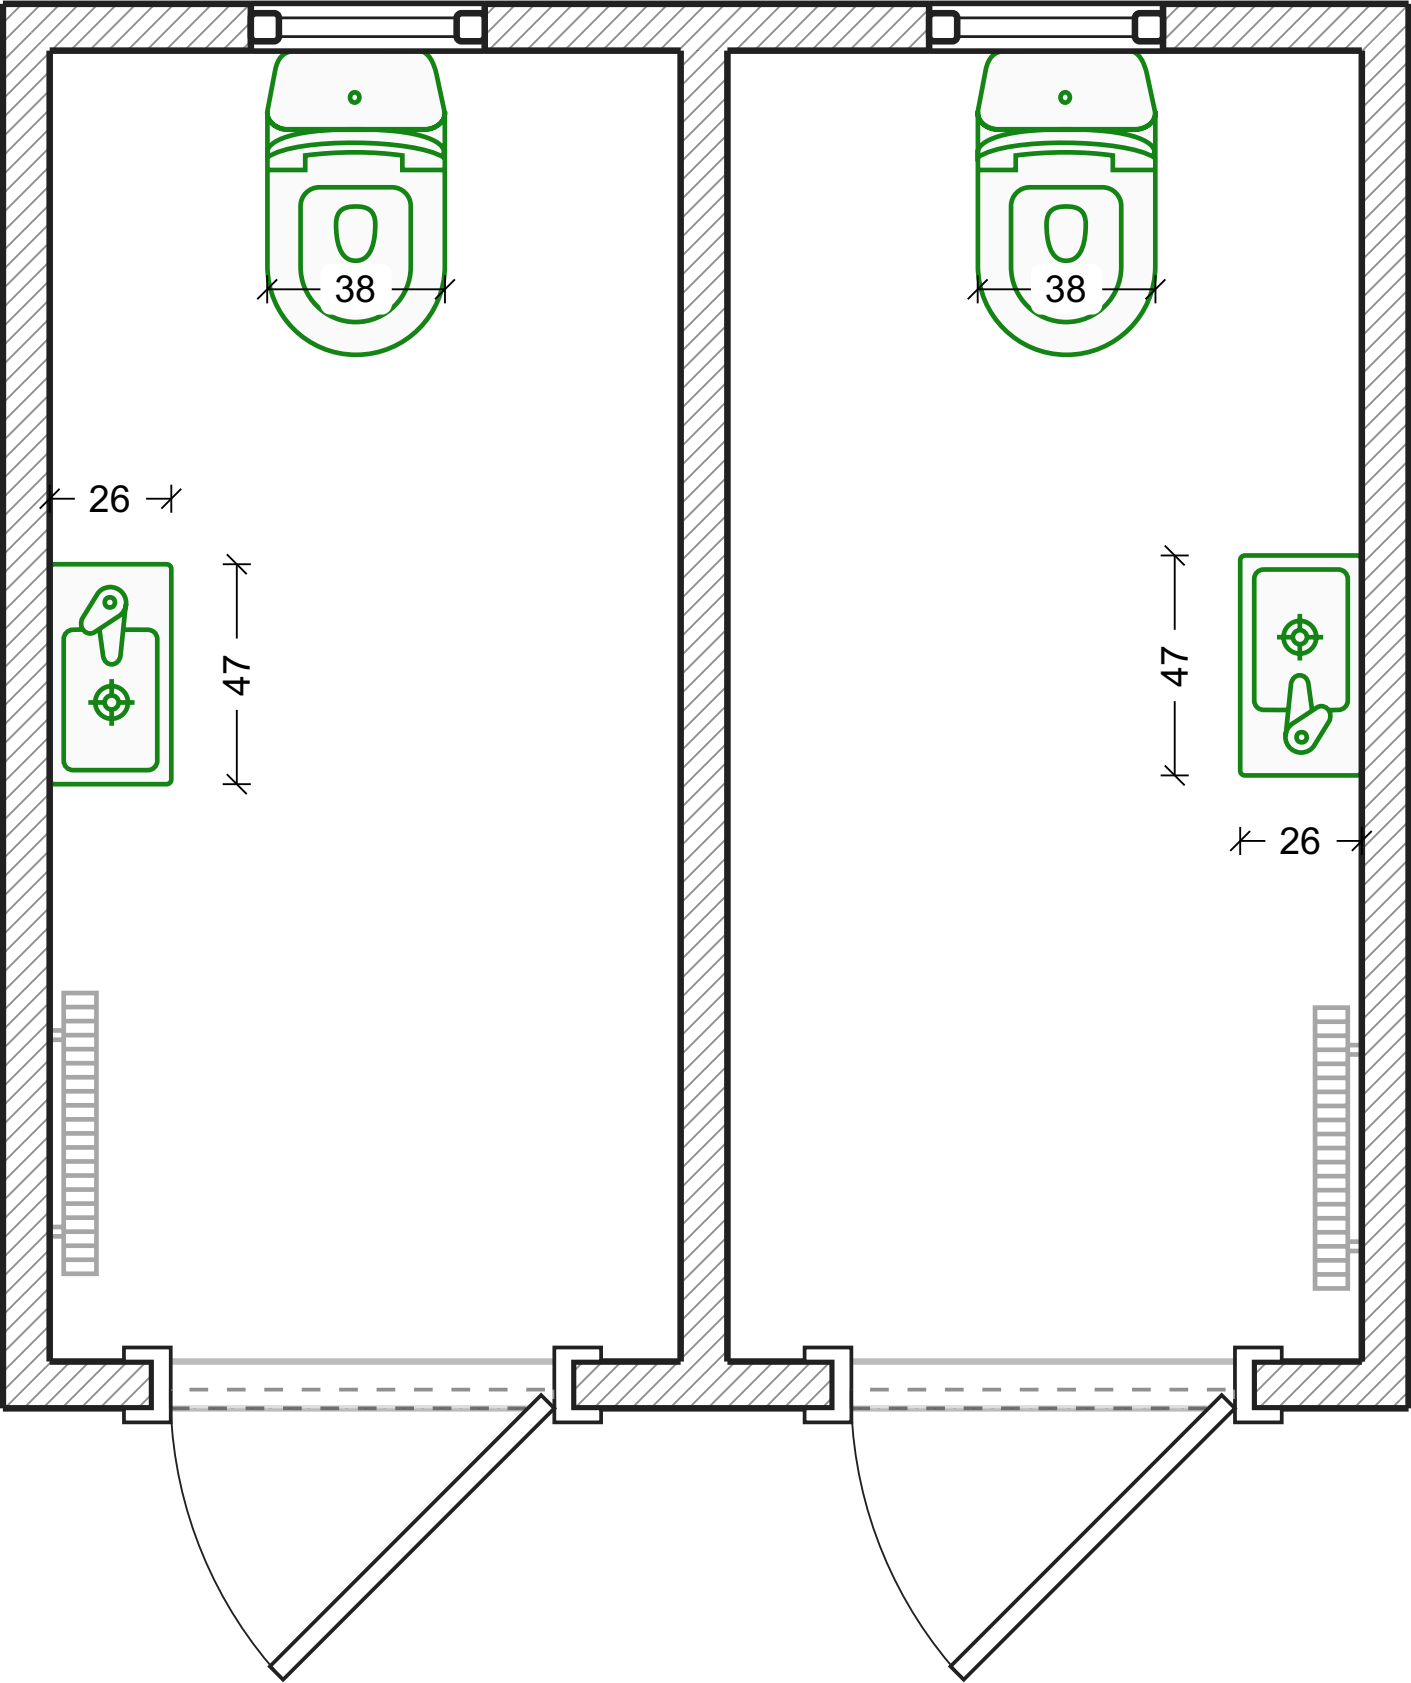


Steckdosen

Legende:
Standard steckdose

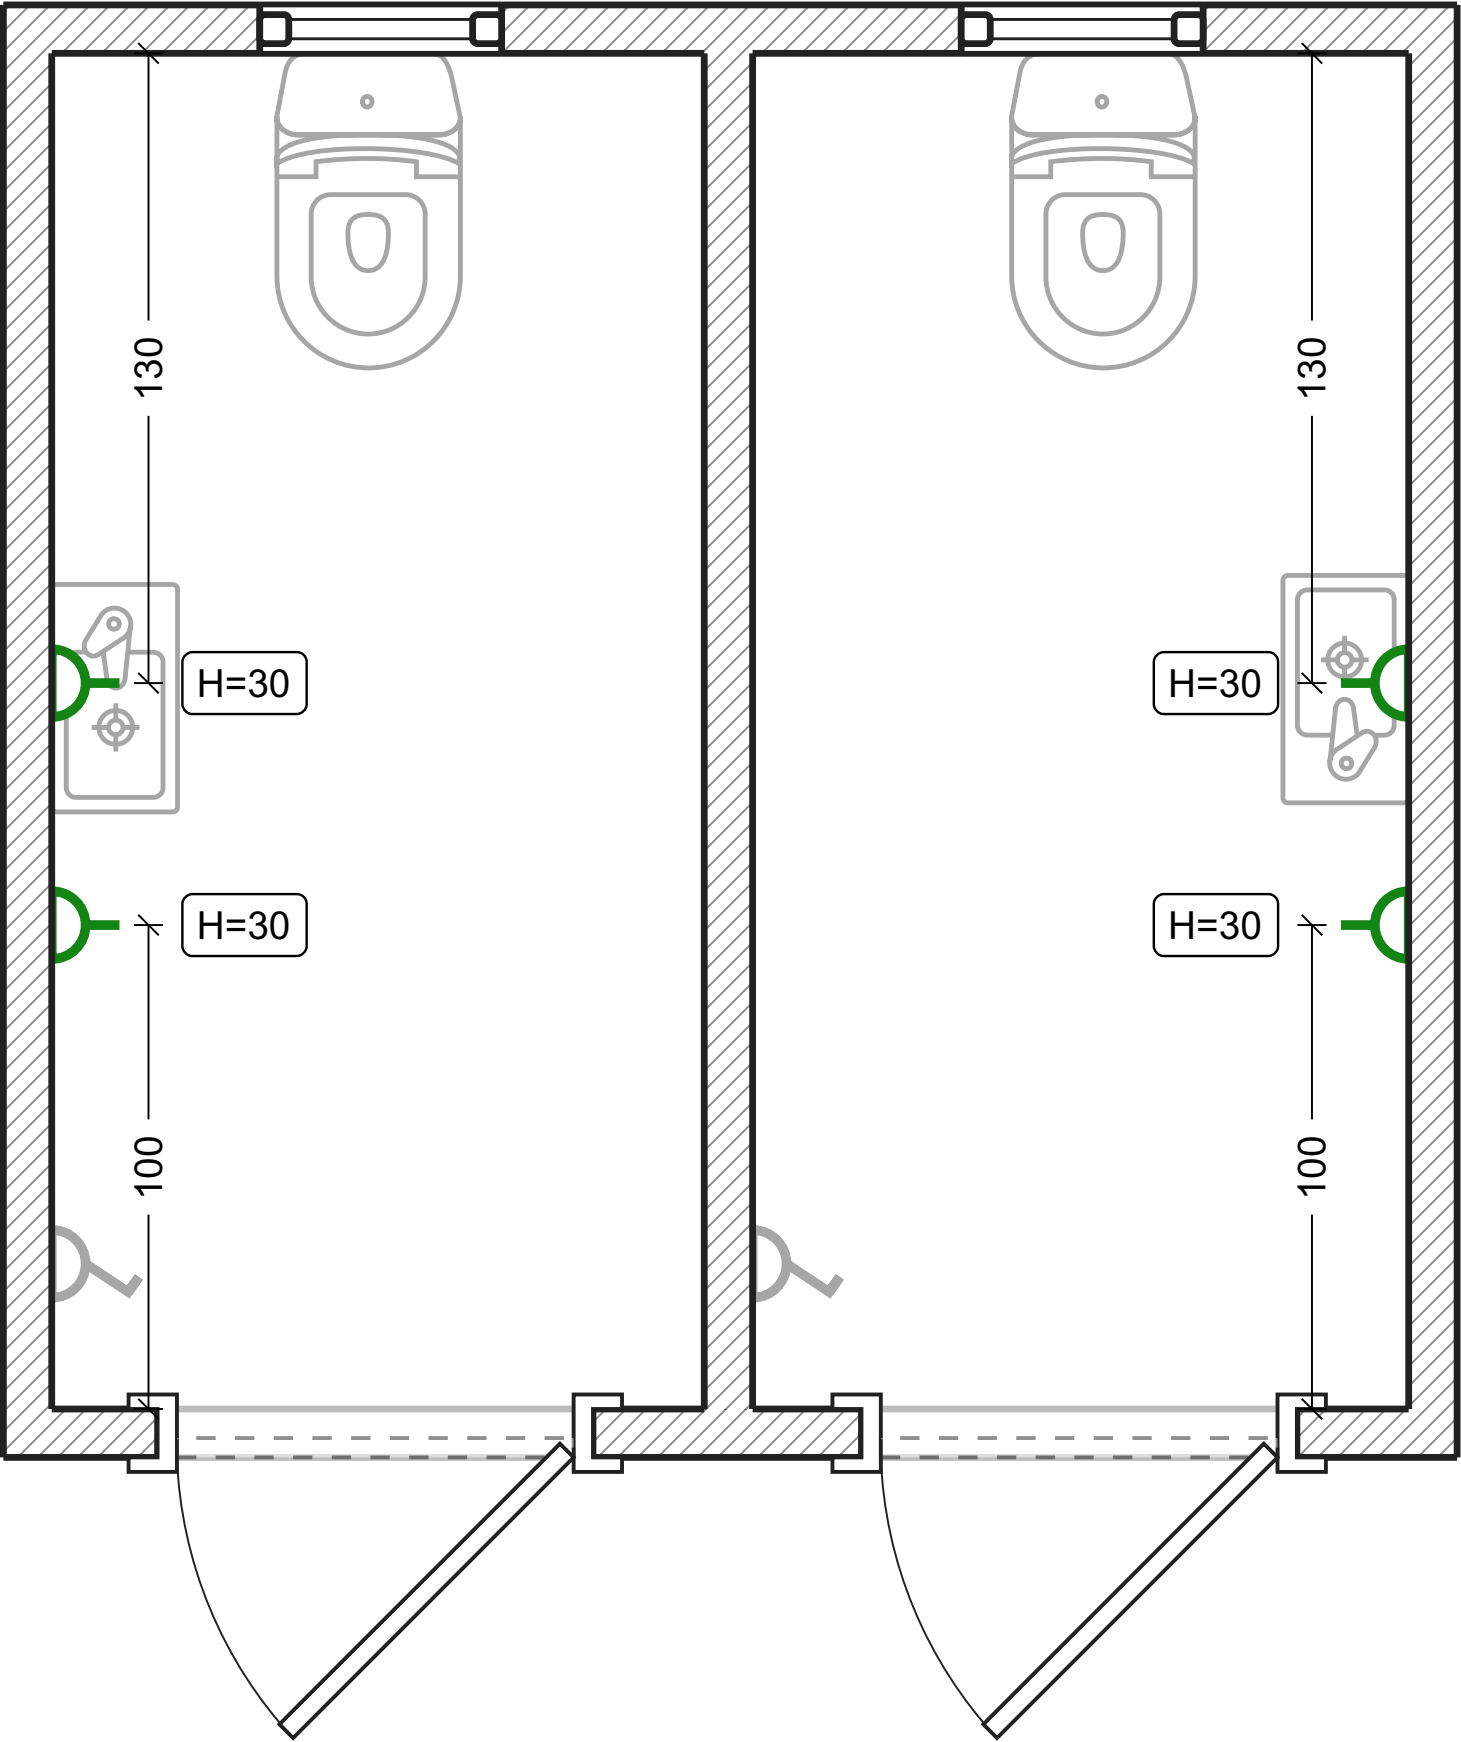

Beleuchtung


Legende:
 Deckenkrone

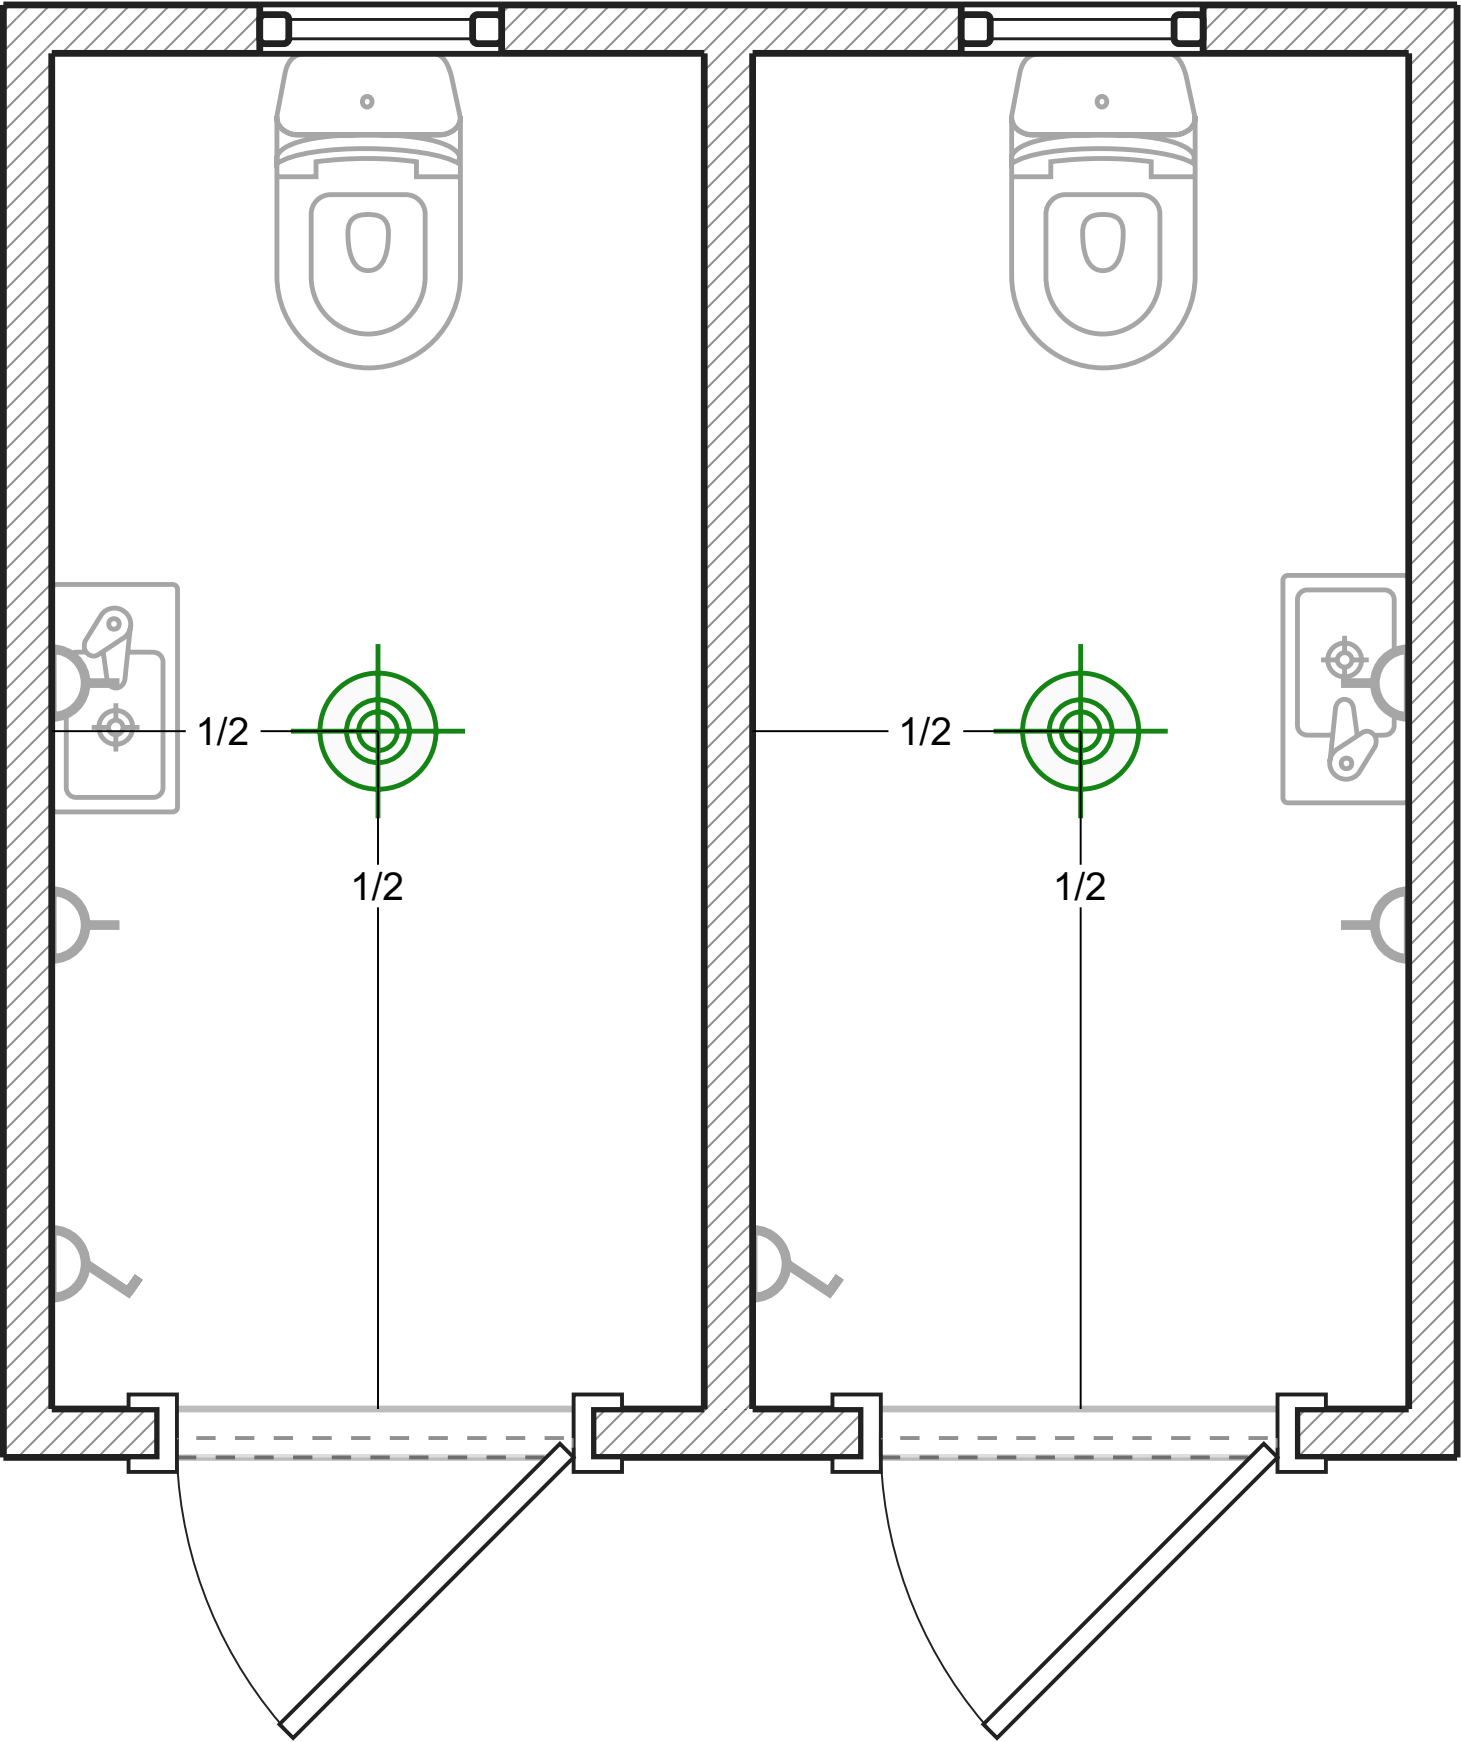

Schalter

Legende:

 1-Tasten-Schalter

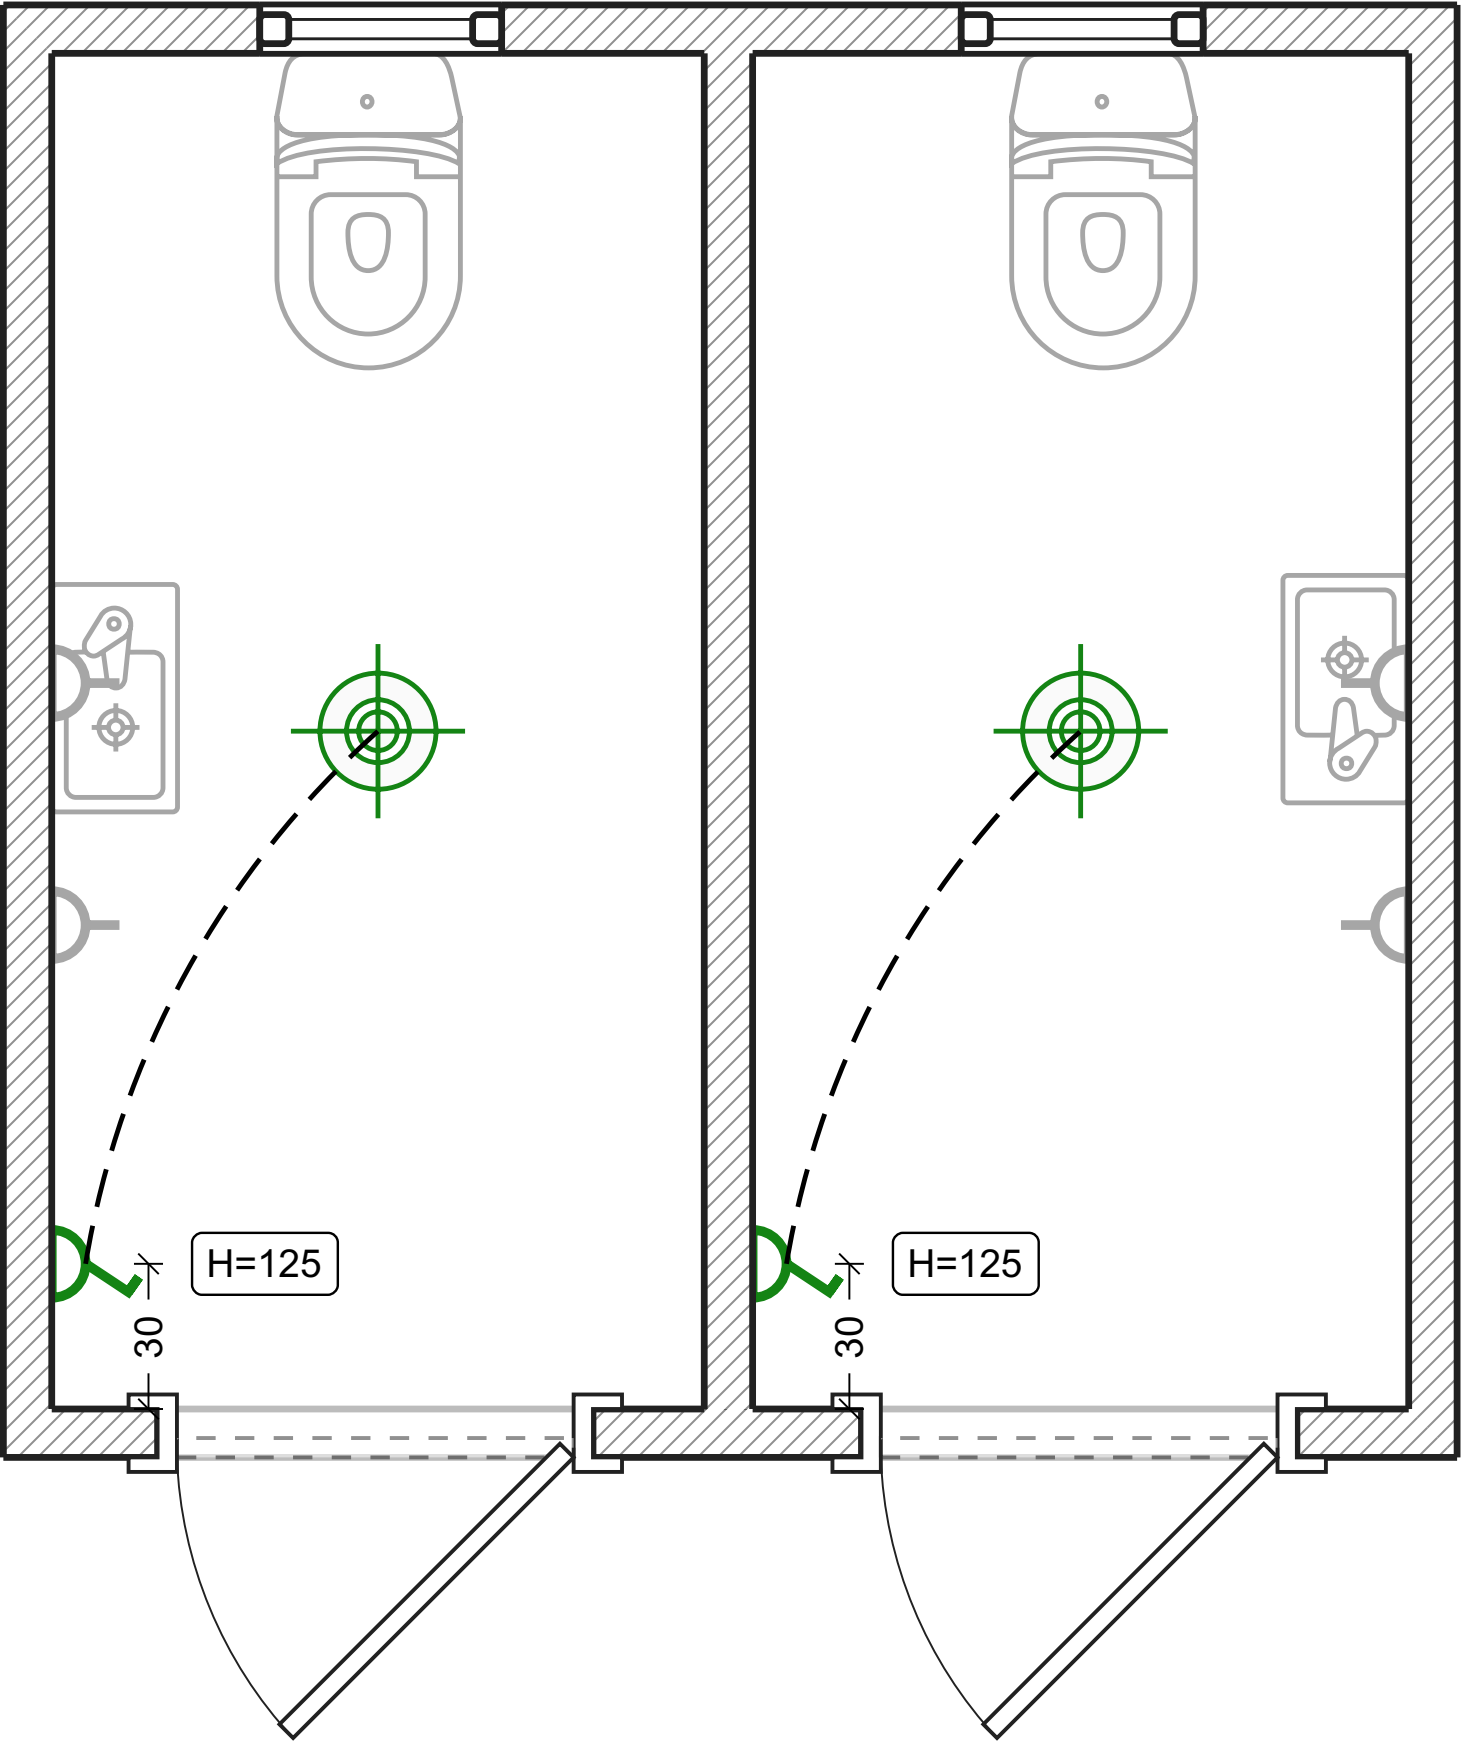



Luftung

Legende:


Abluftkanal

 Rundglitter

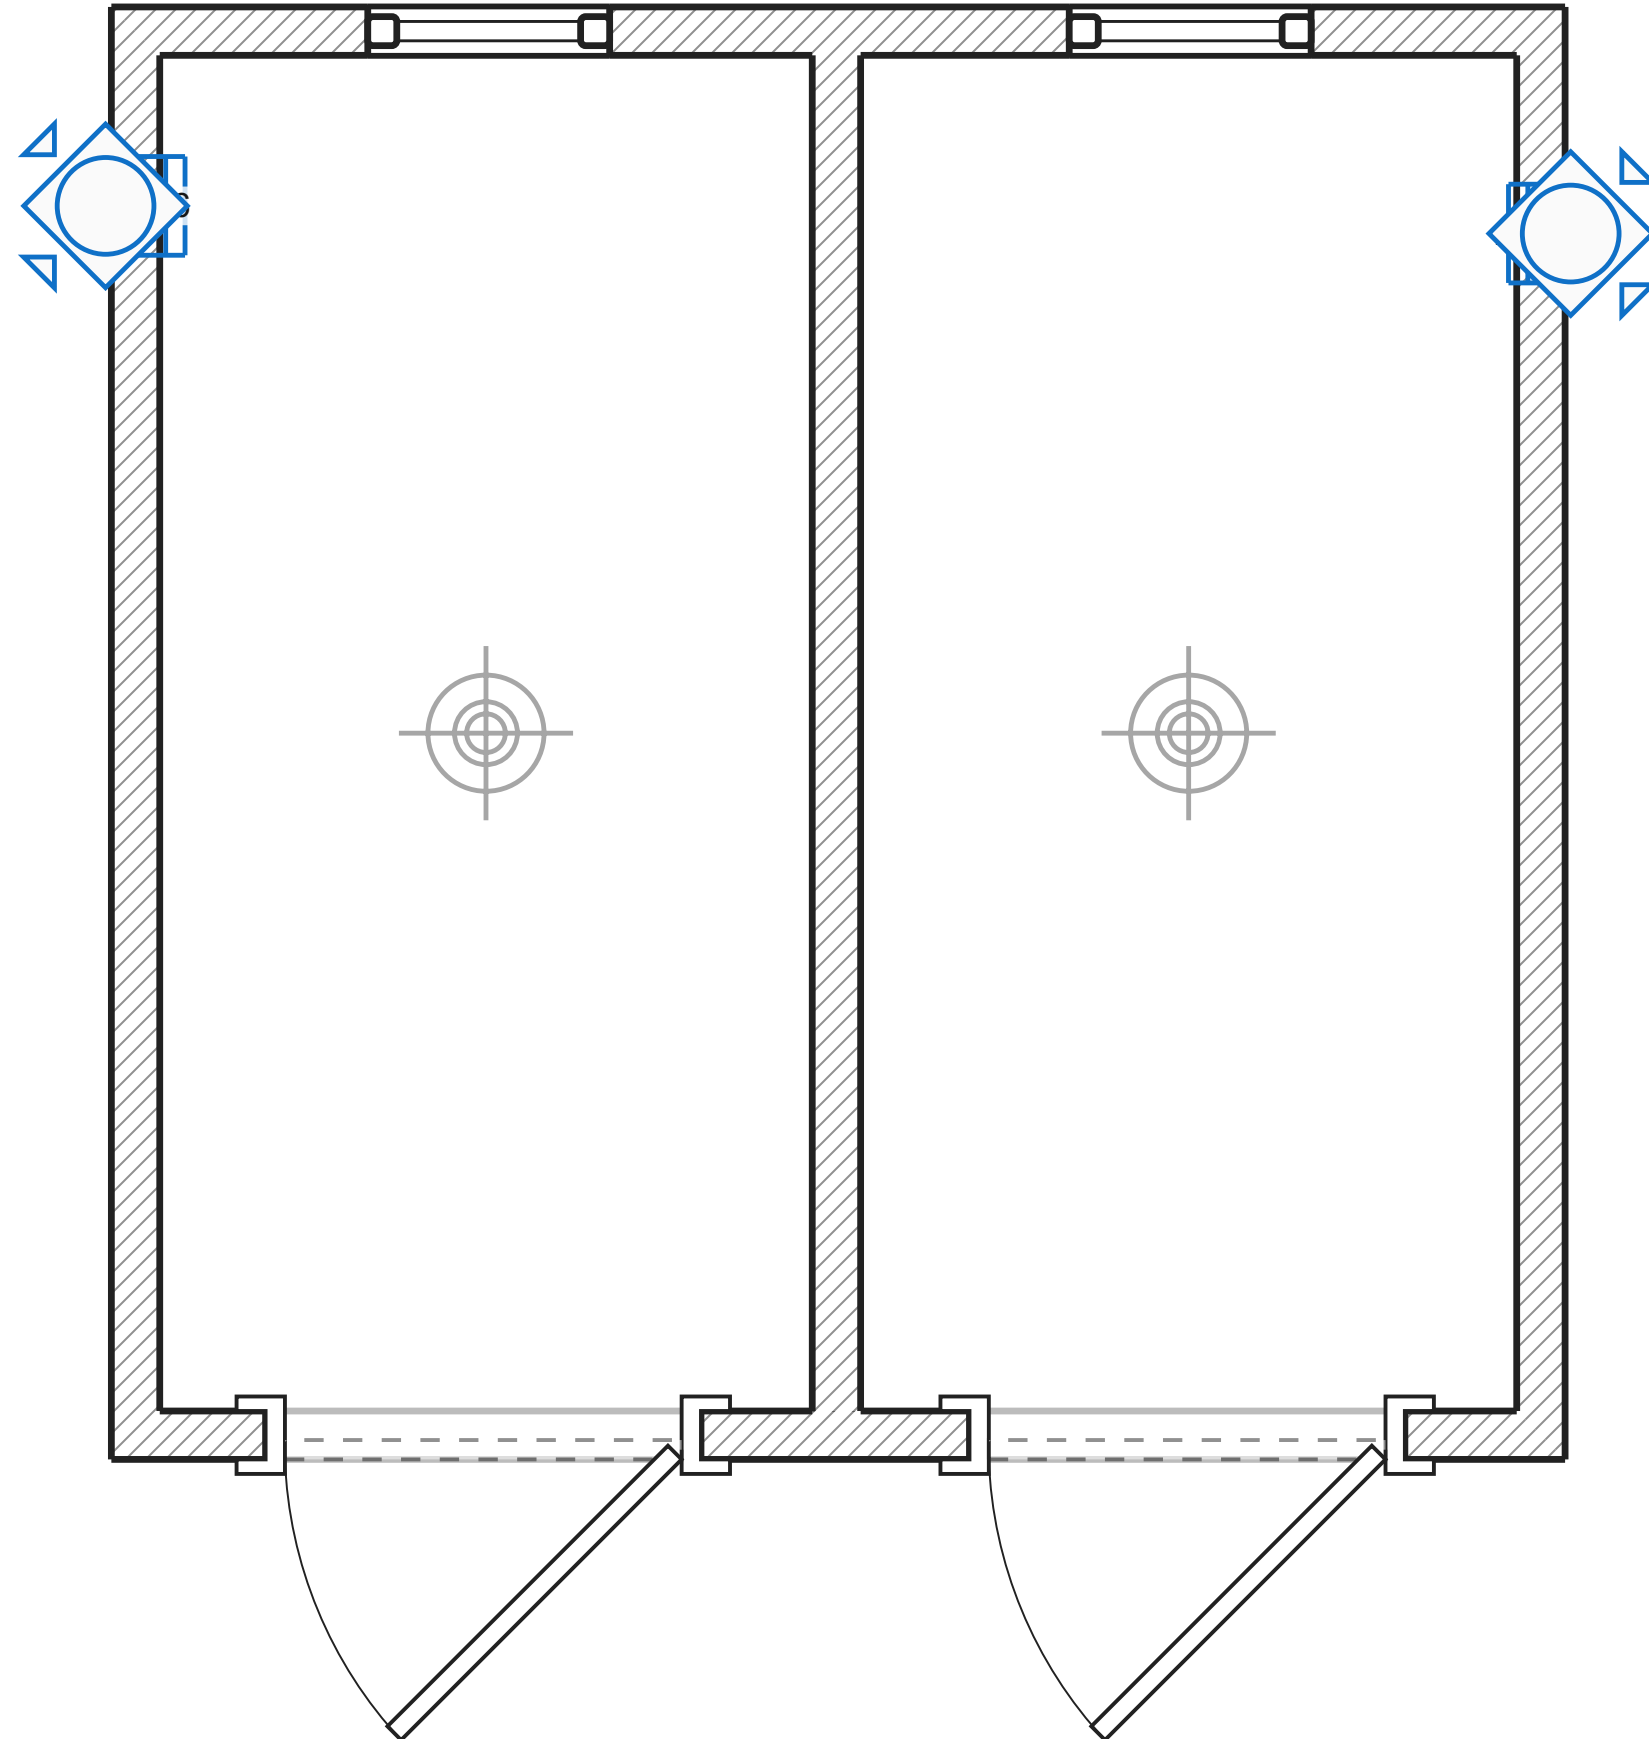

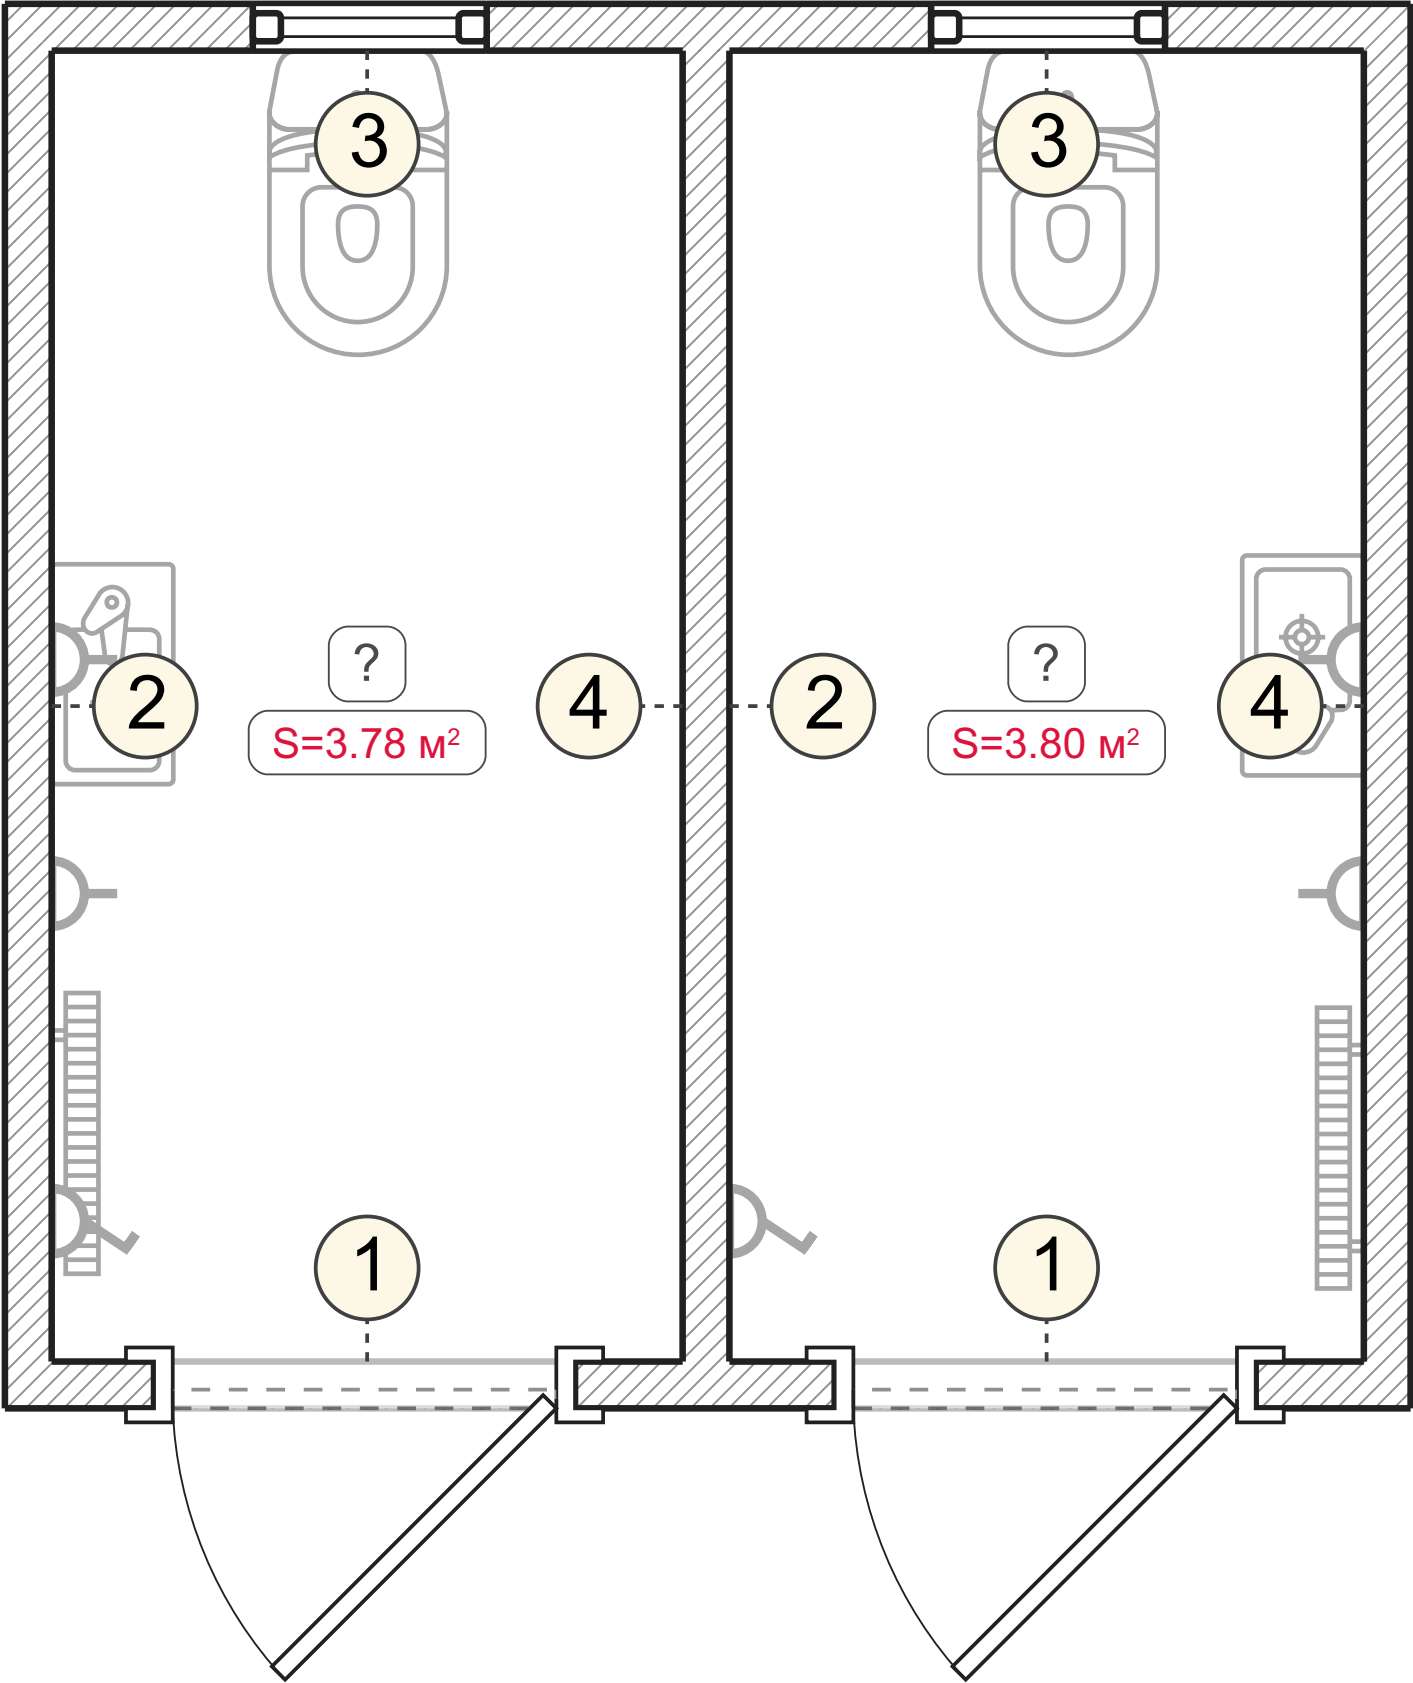

Wandansichten. Unbenannter Raum (1-4)

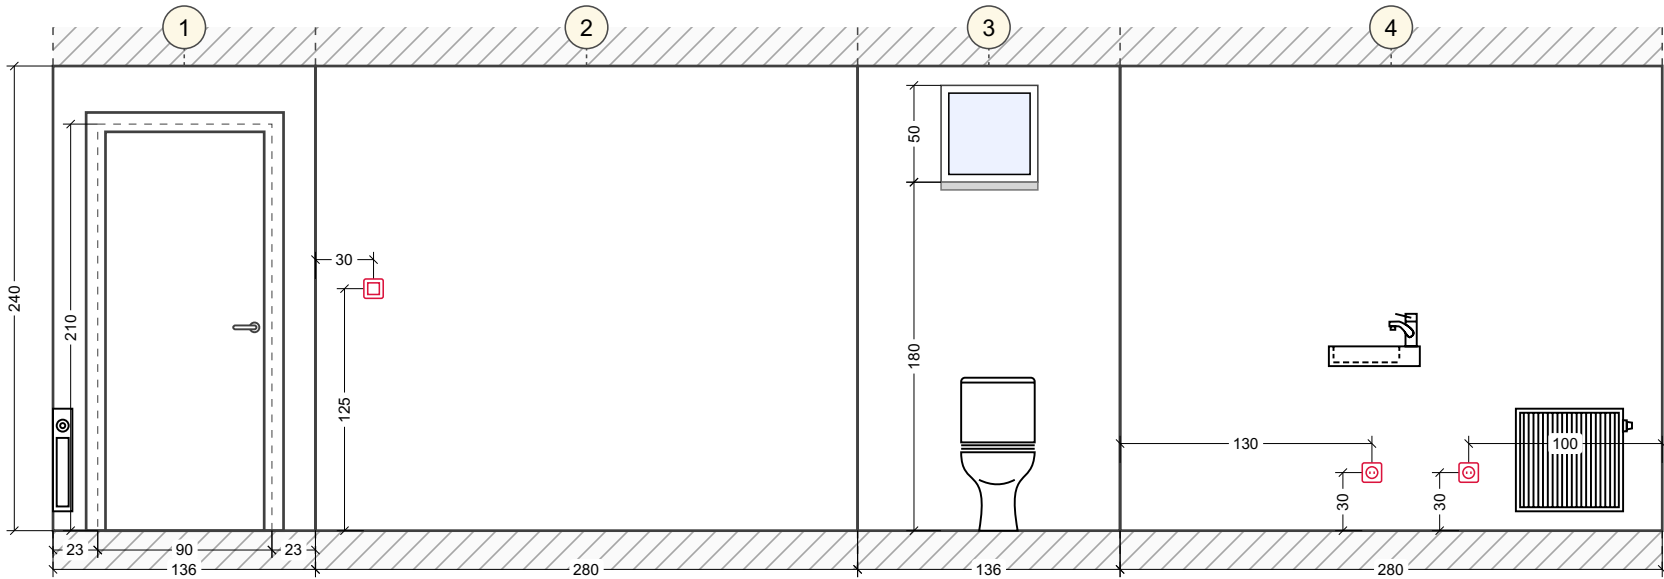

Wandansichten. Unbenannter Raum (1-4)

