



Ausgangsplan

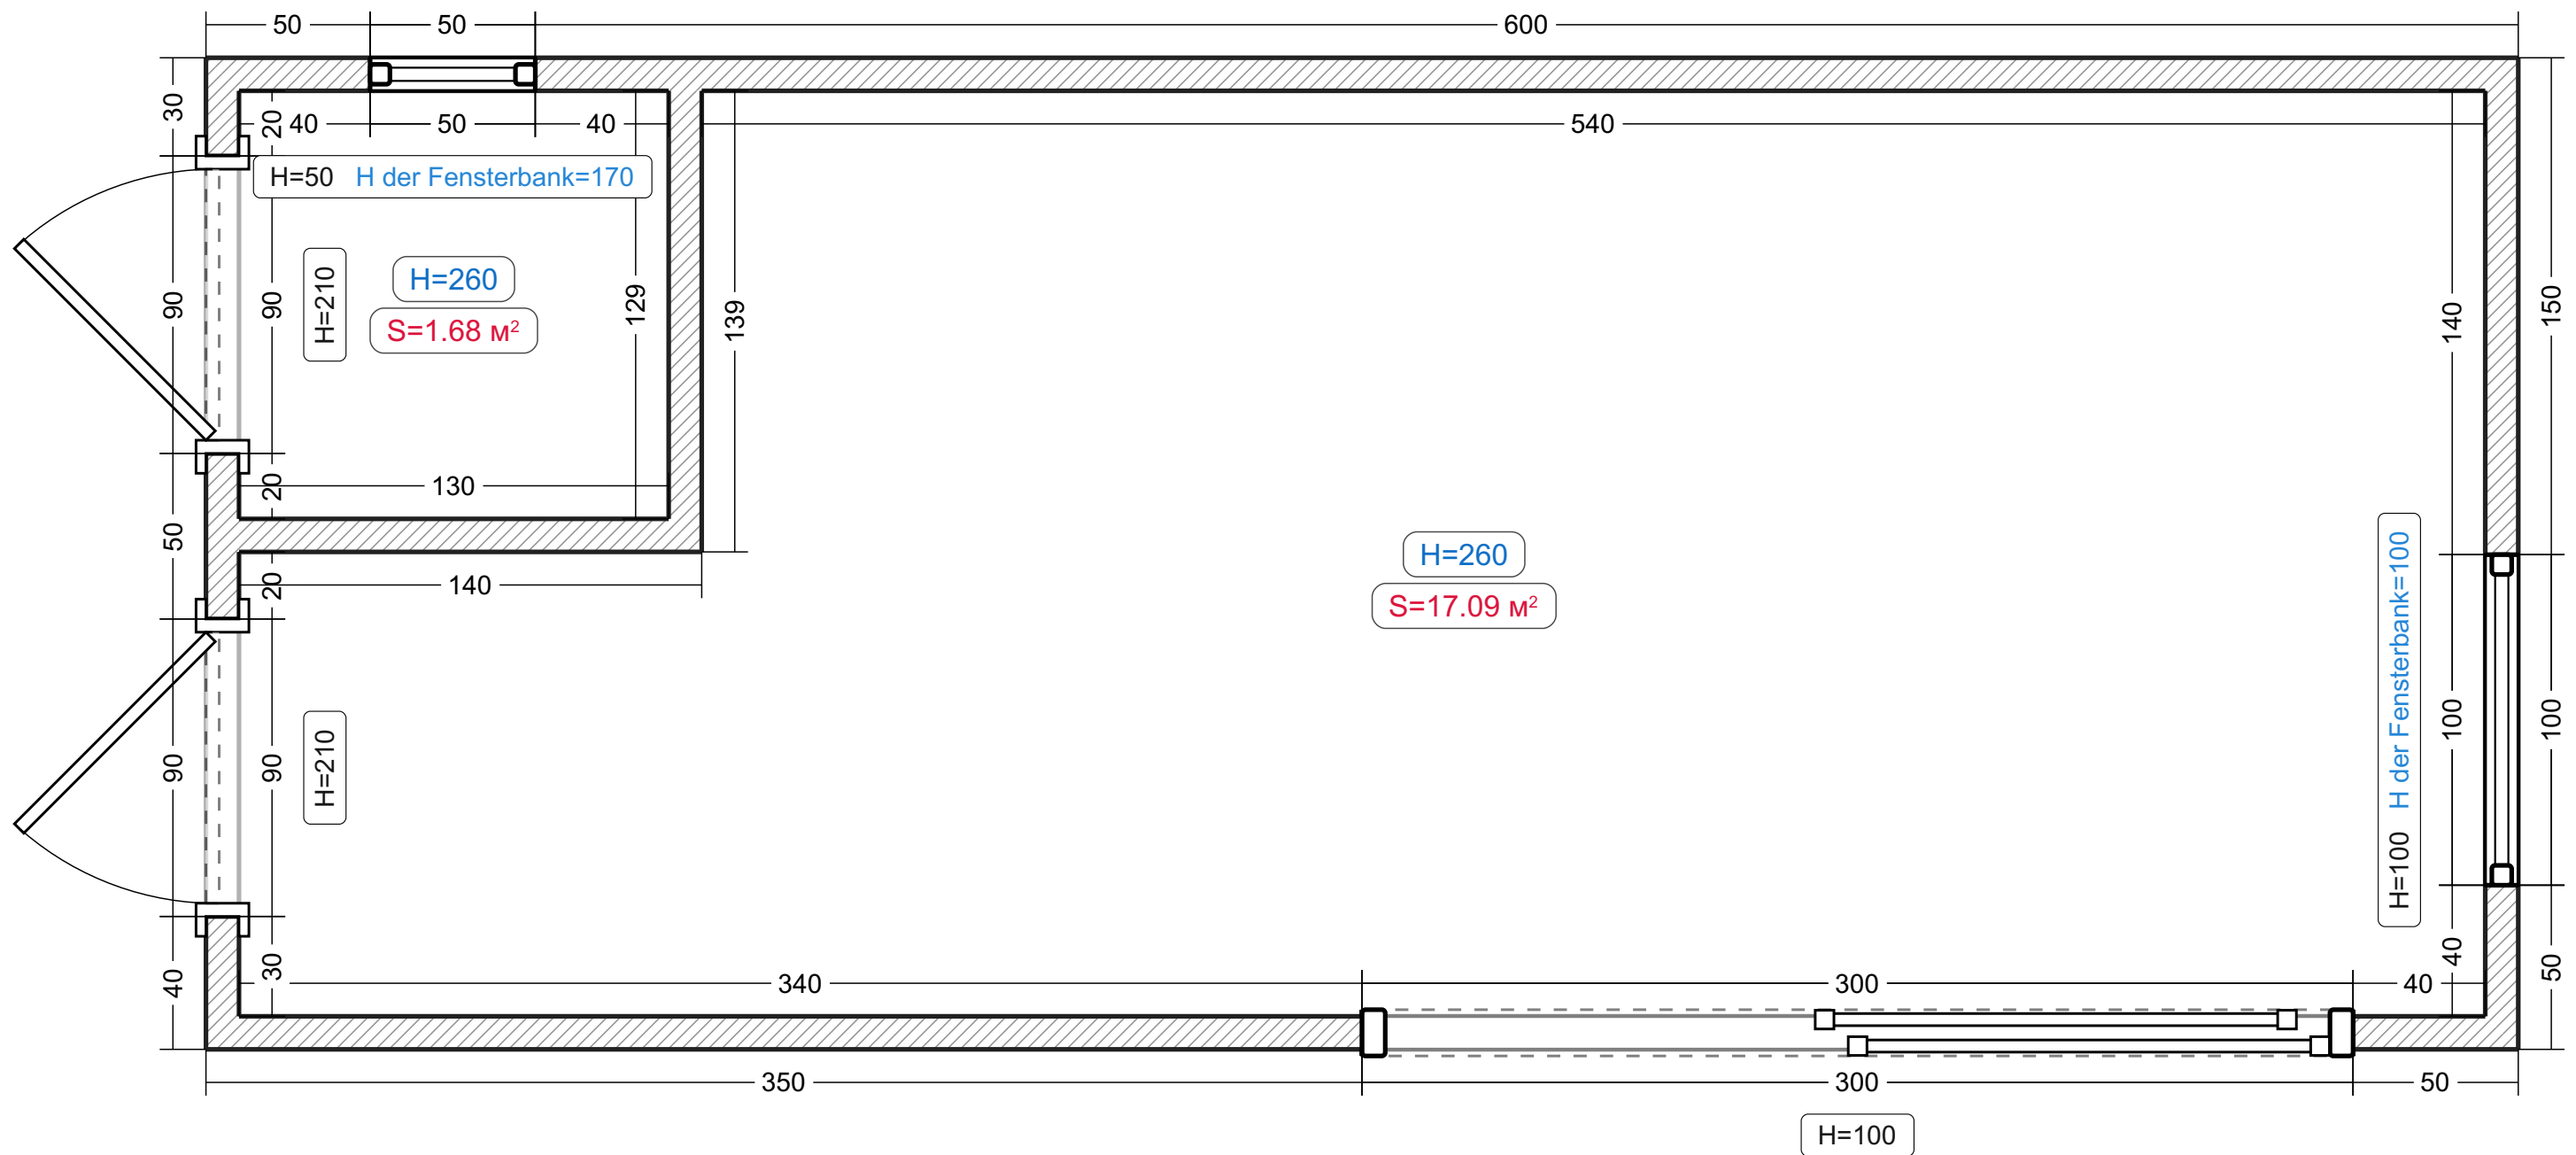


Legende:


 Bestehende Mauer

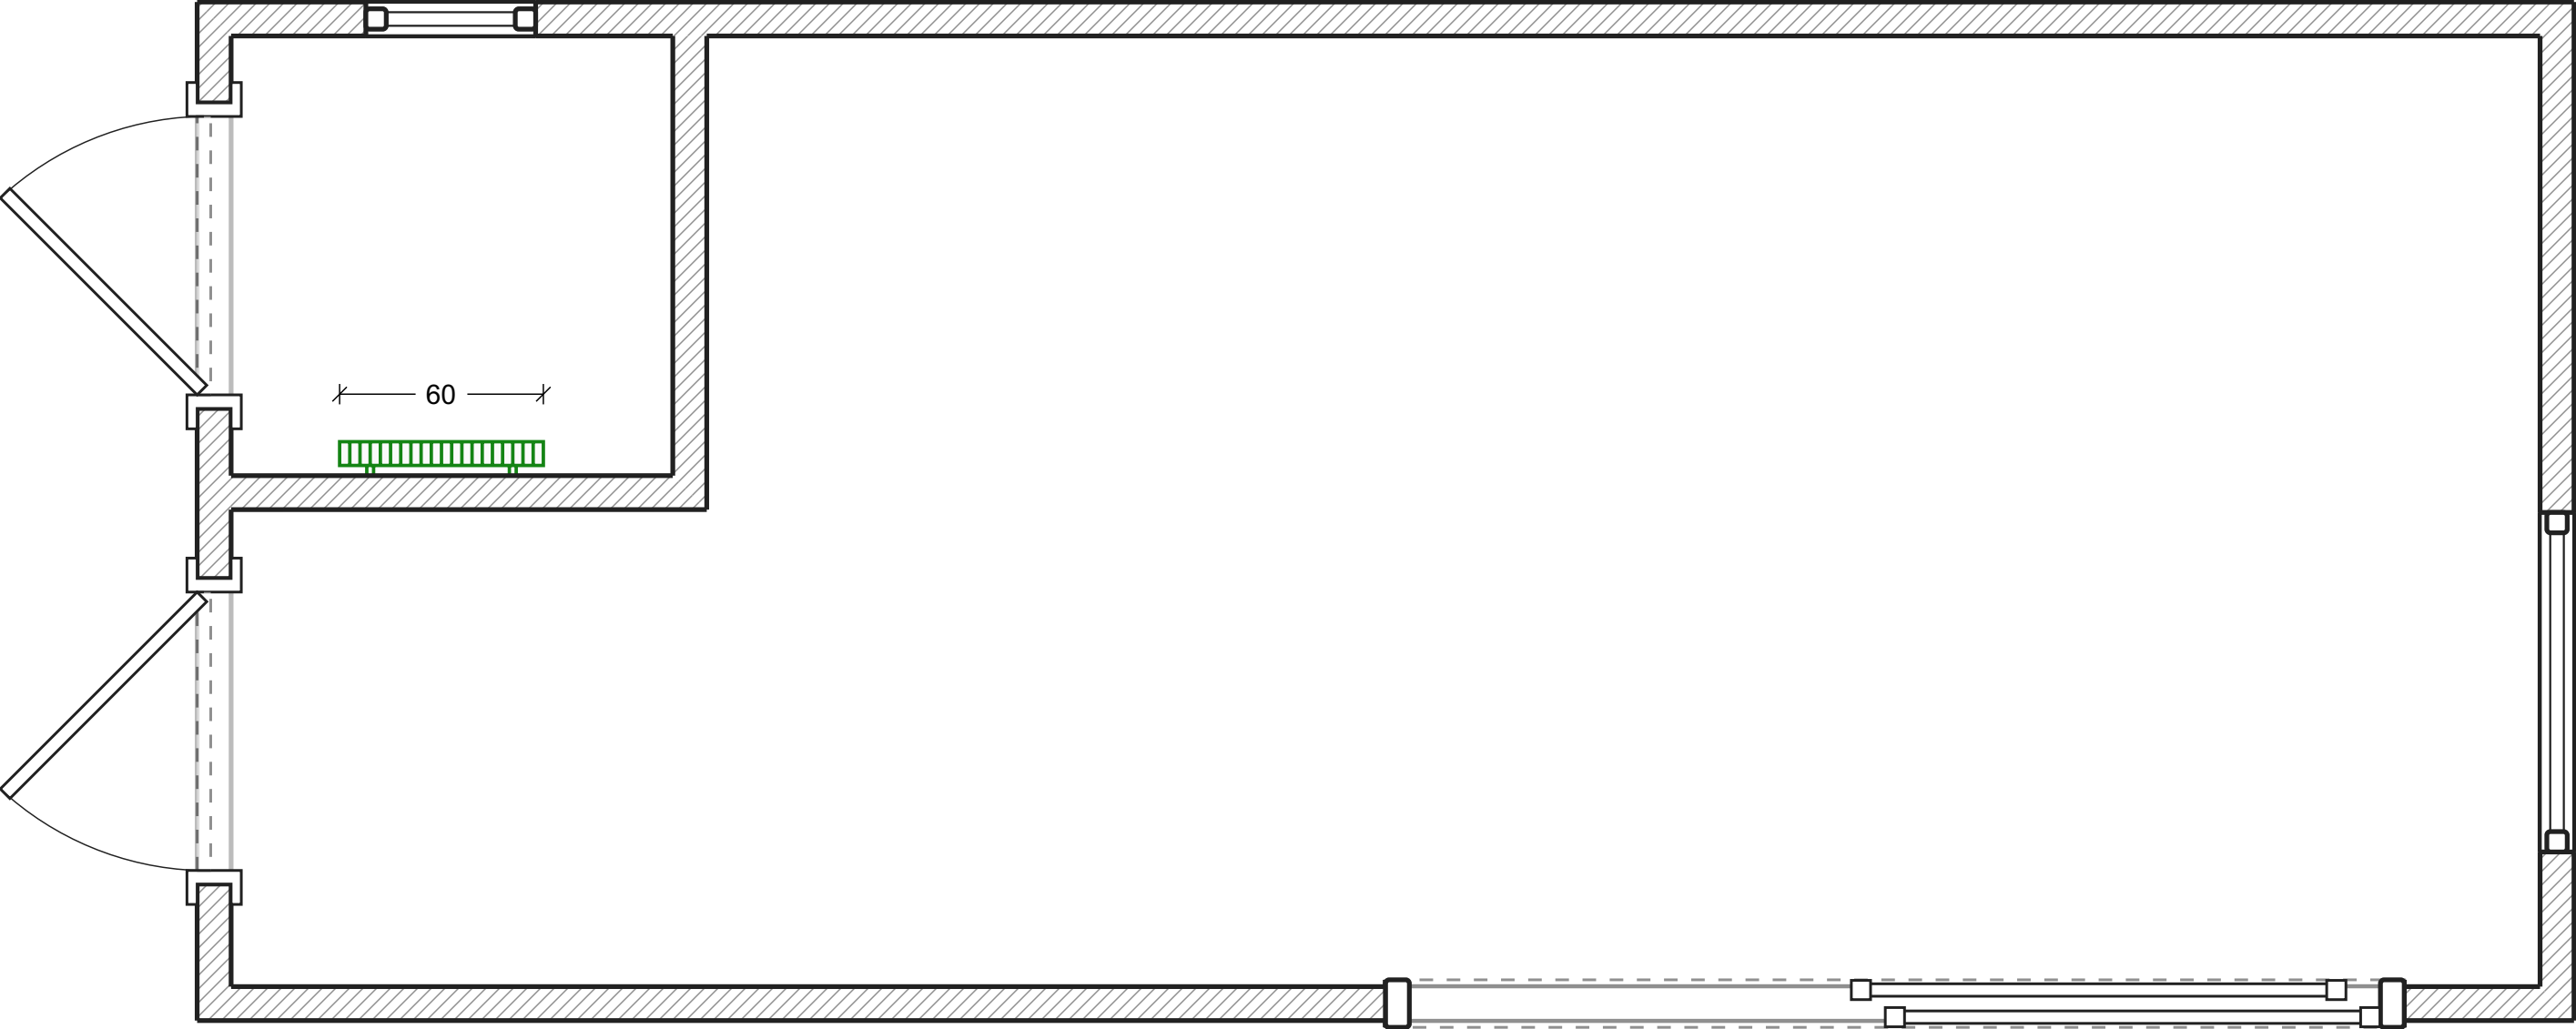

Legende:
Stahlheizkörper

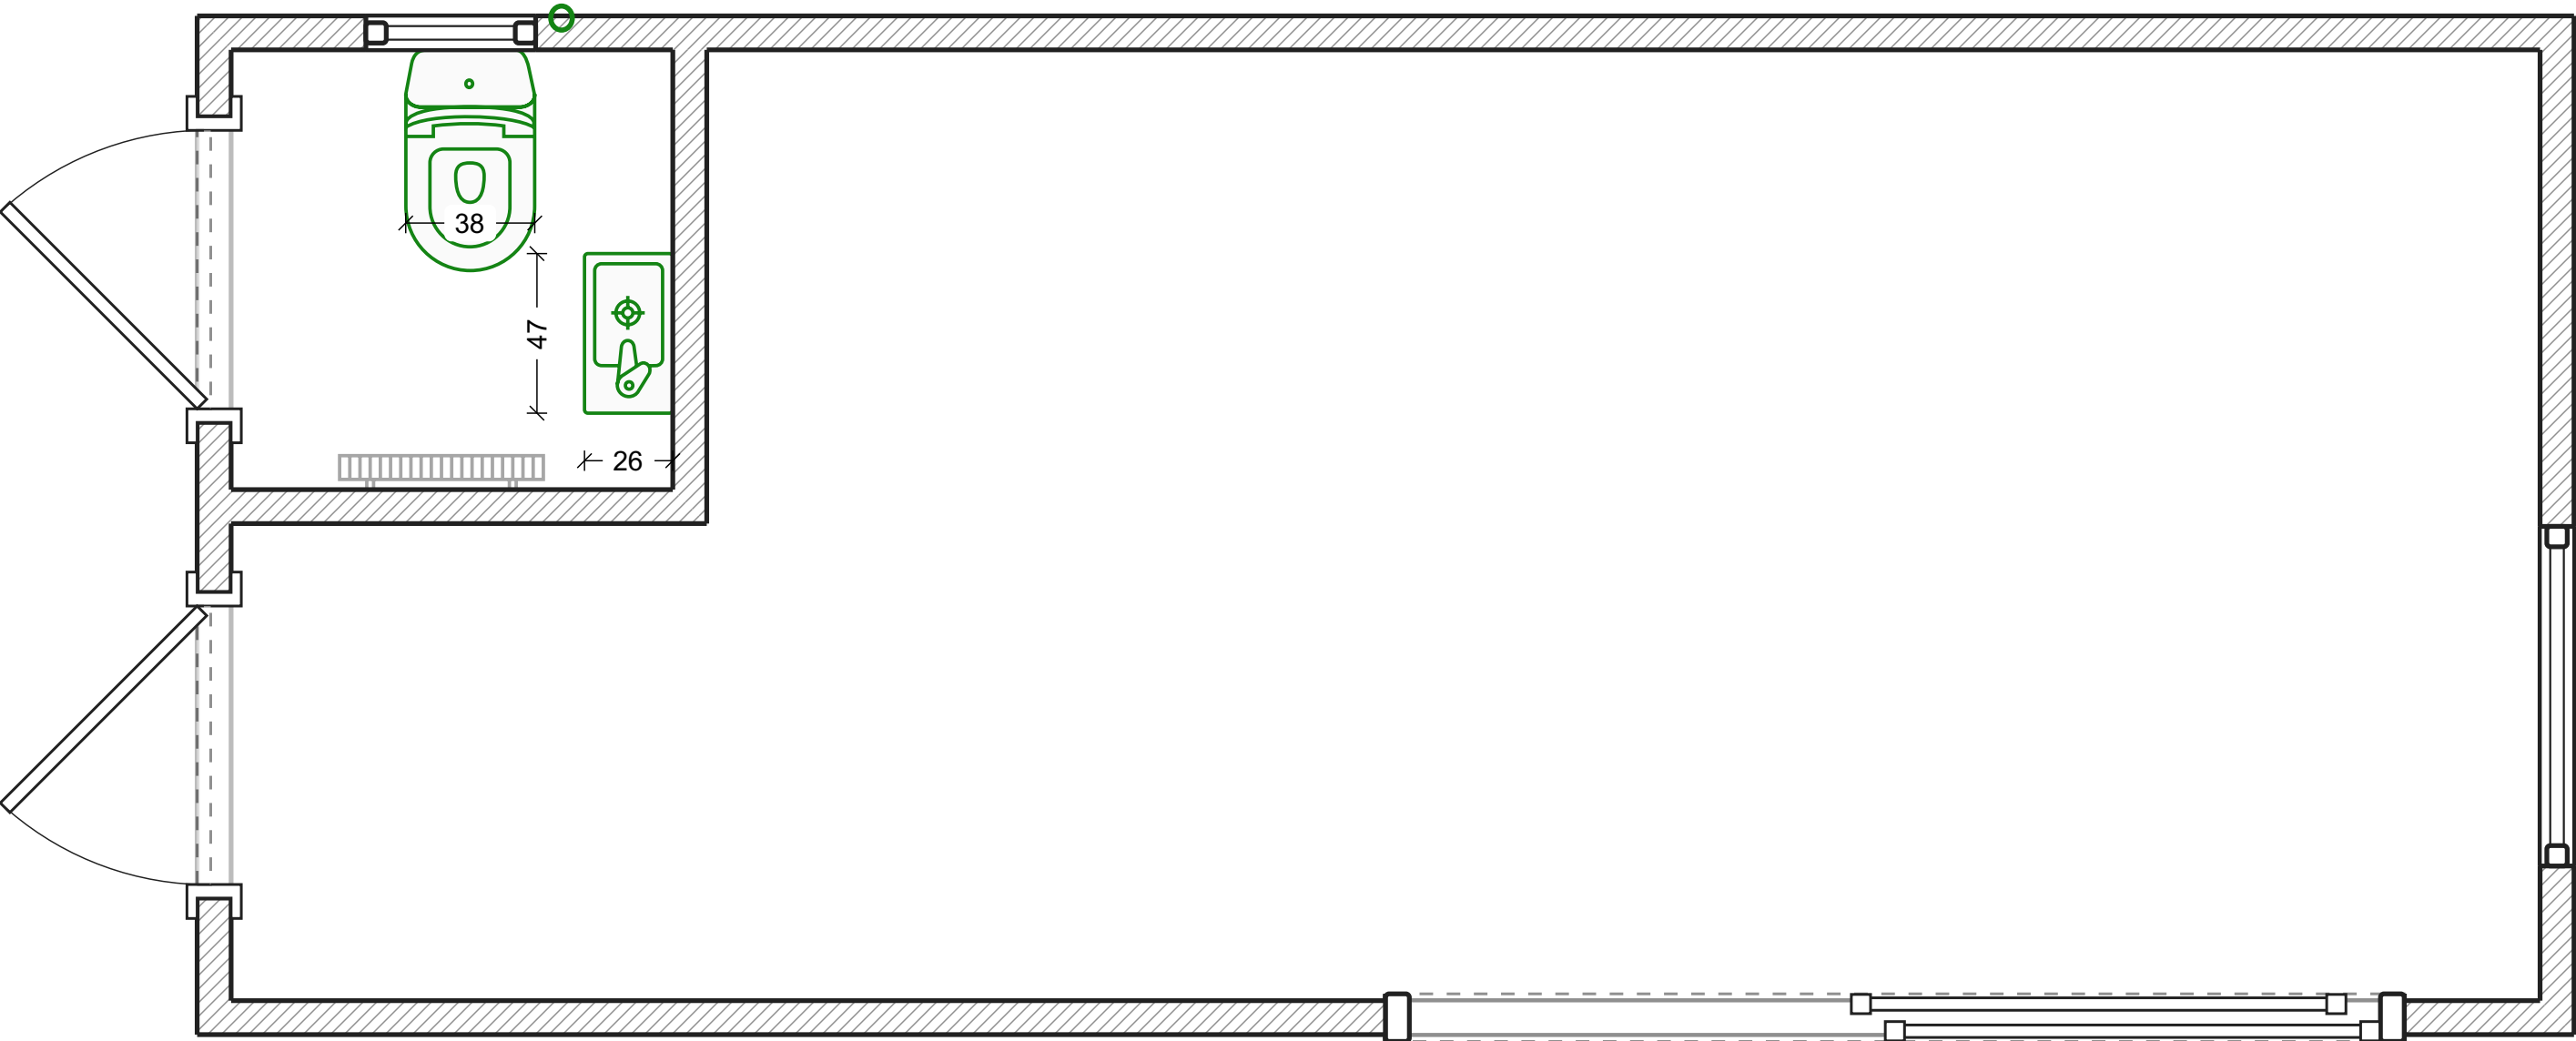


Wasserversorgung

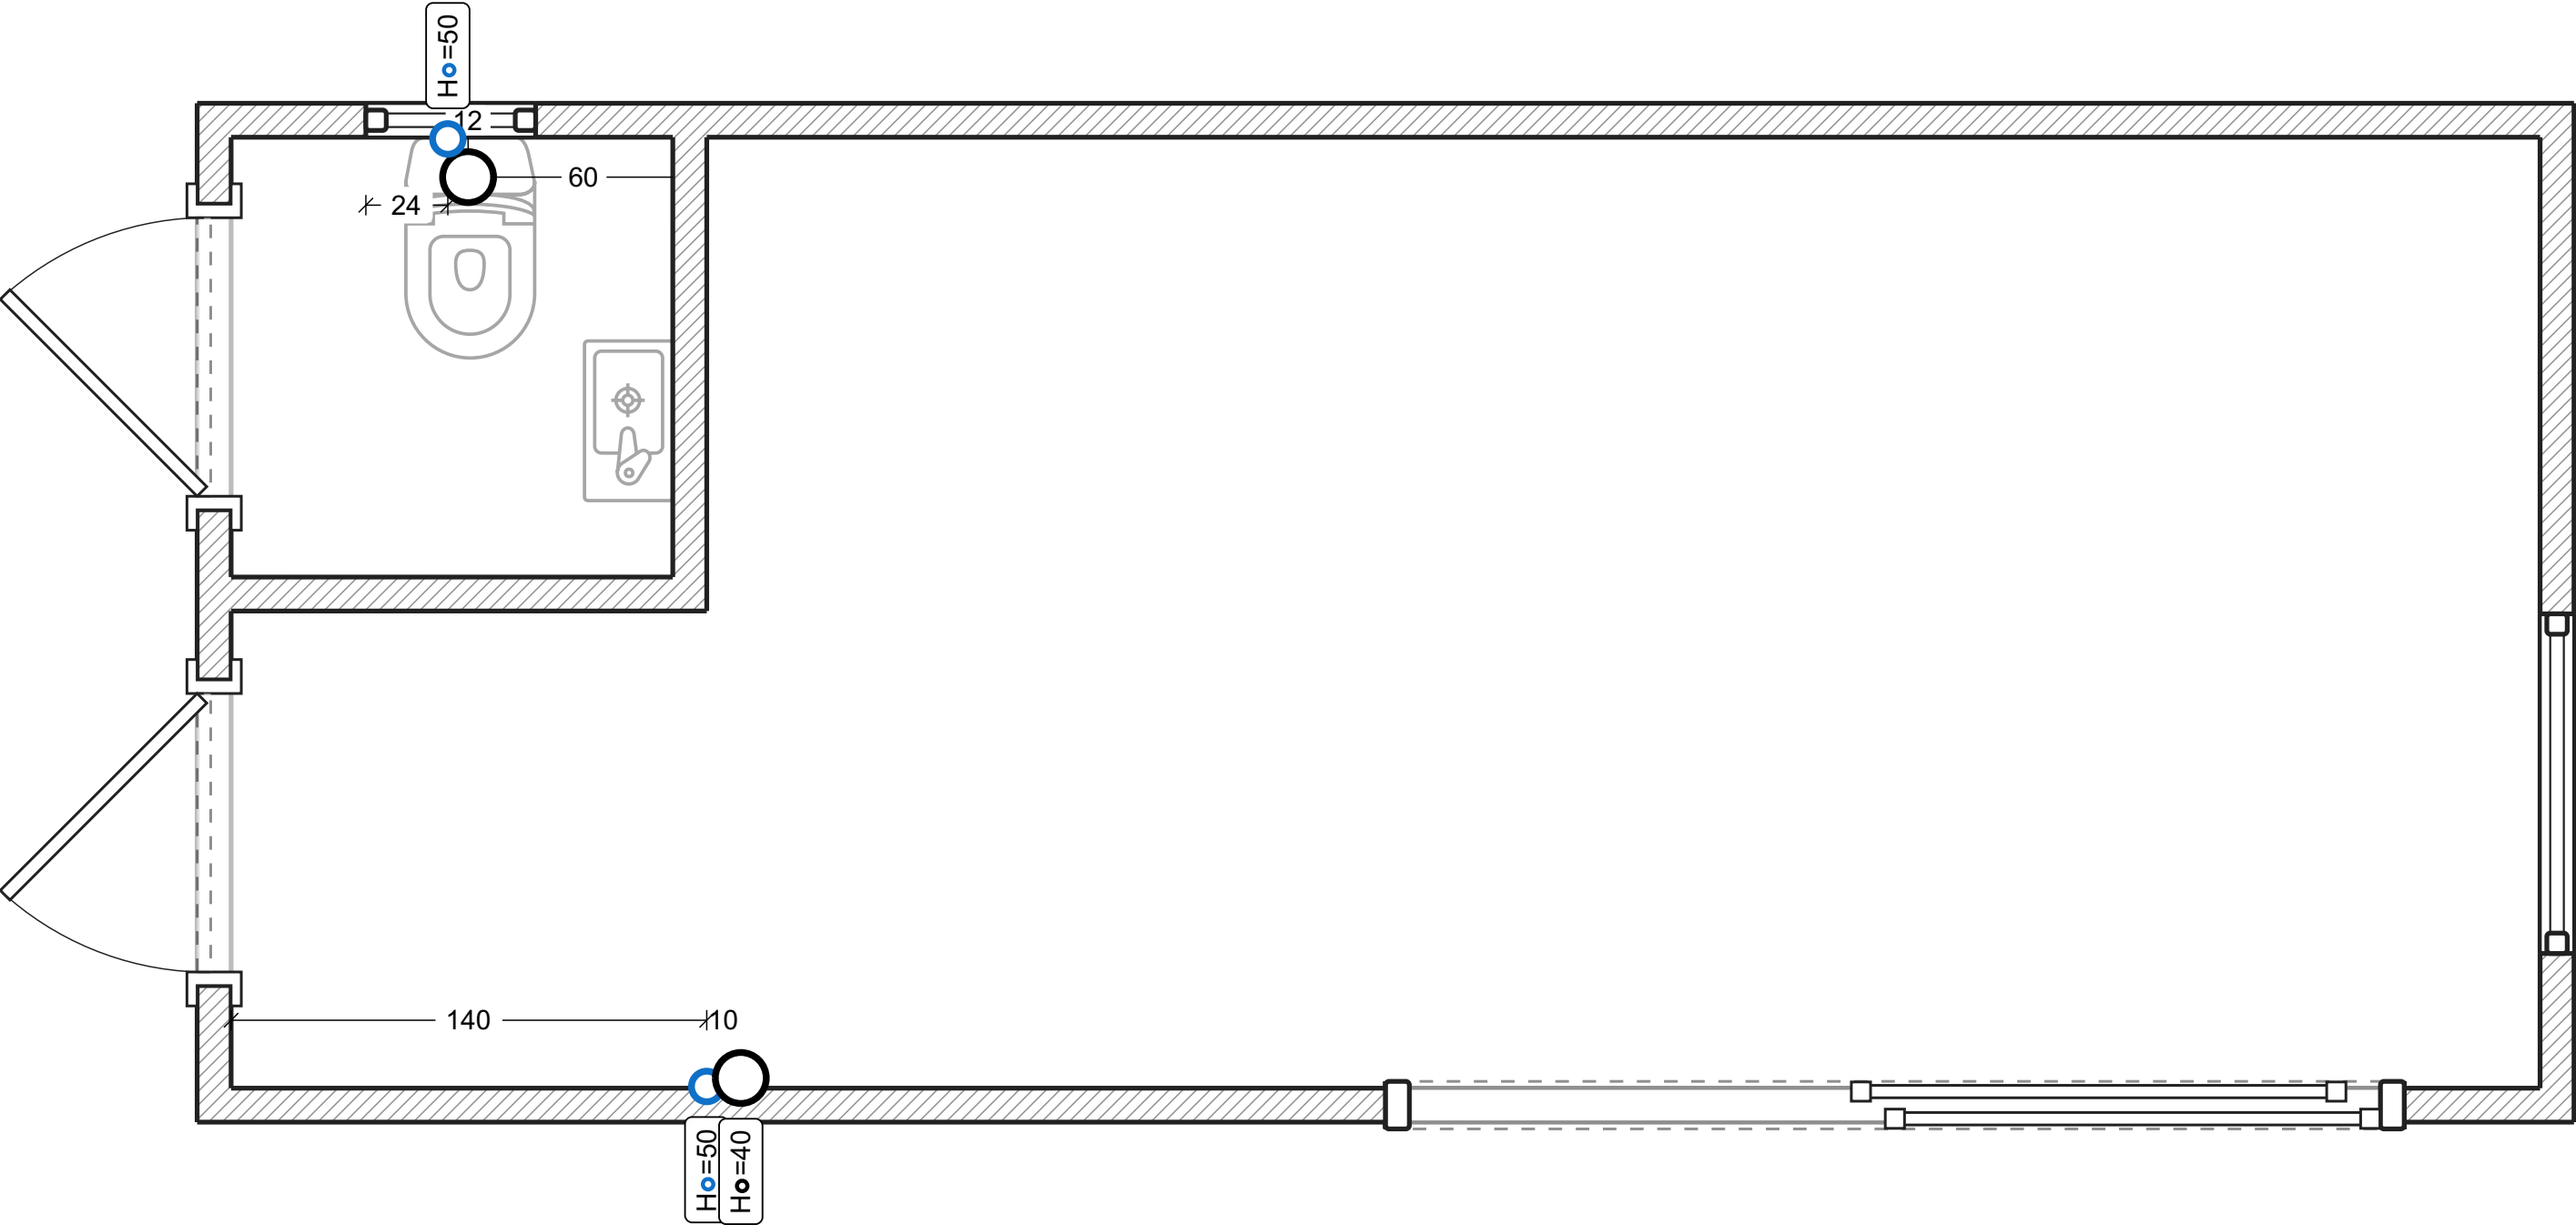


- Legende:
- Kaltwasserausgang
 - Kanalisationsanschluss

Steckdosen

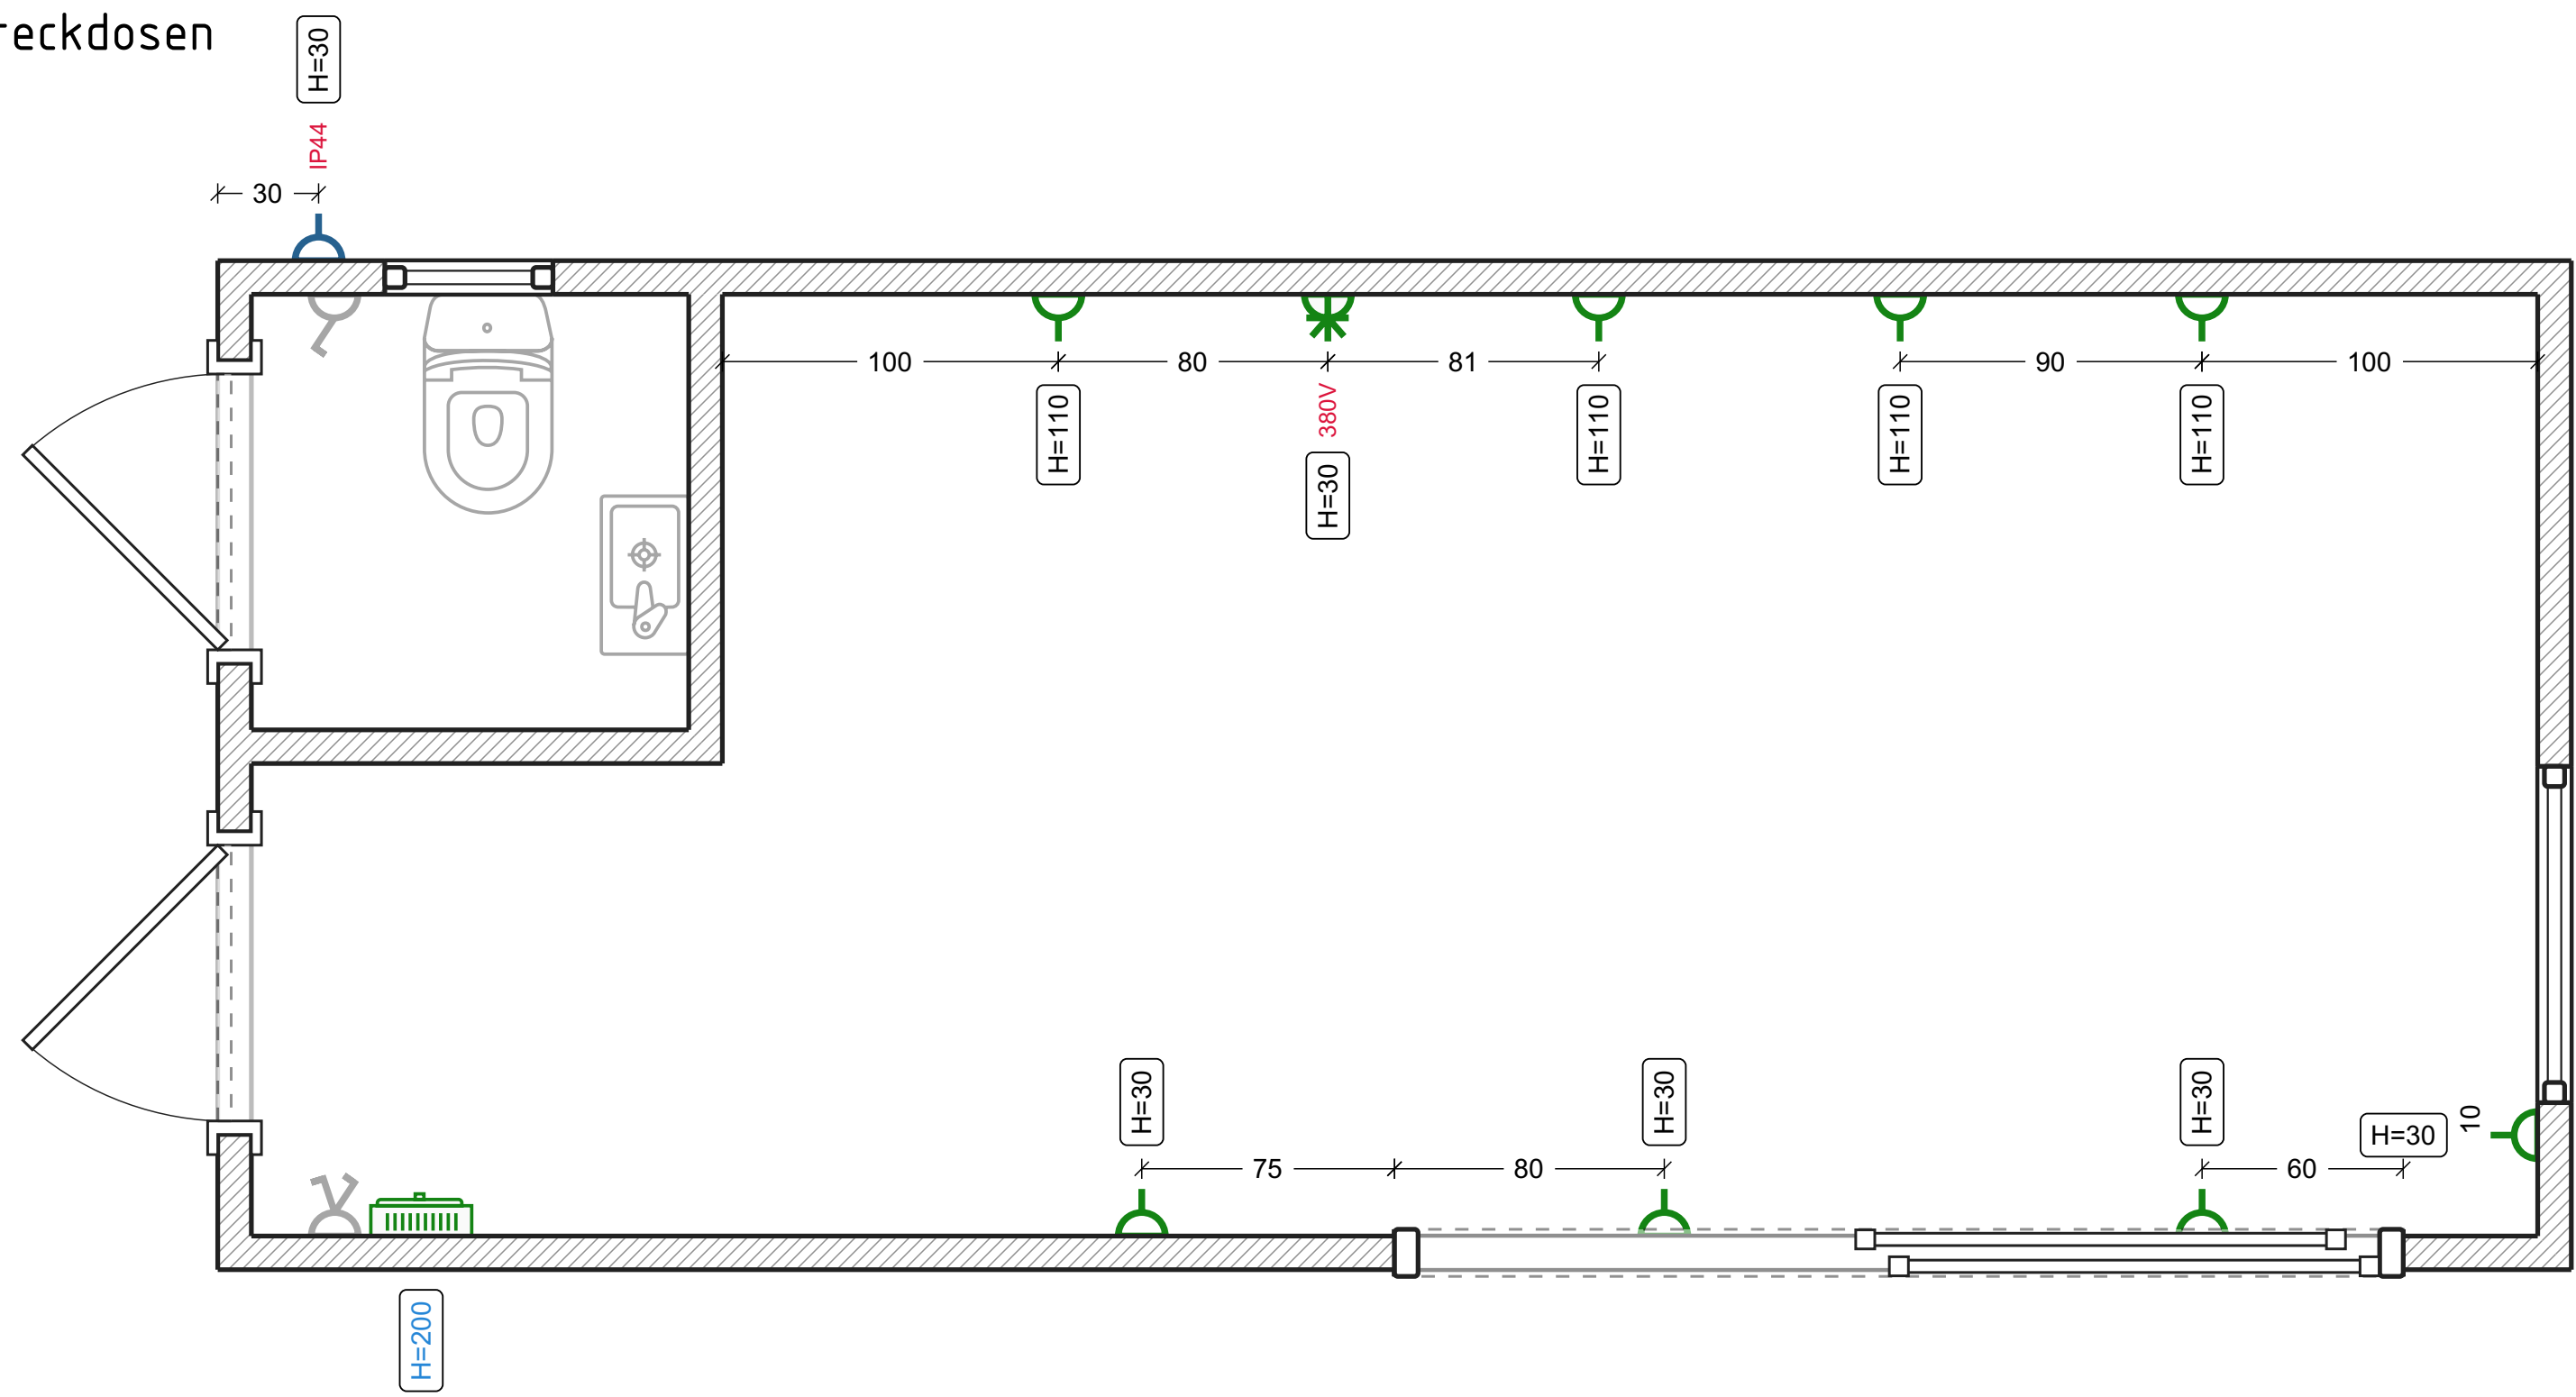


- Legende:
- Standard steckdose
 - Hochleistungssteckdose
 - Feuchtraumsteckdose
 - Schalttafel angelegt
 - 380V-Hochleistungssteckdose


Beleuchtung

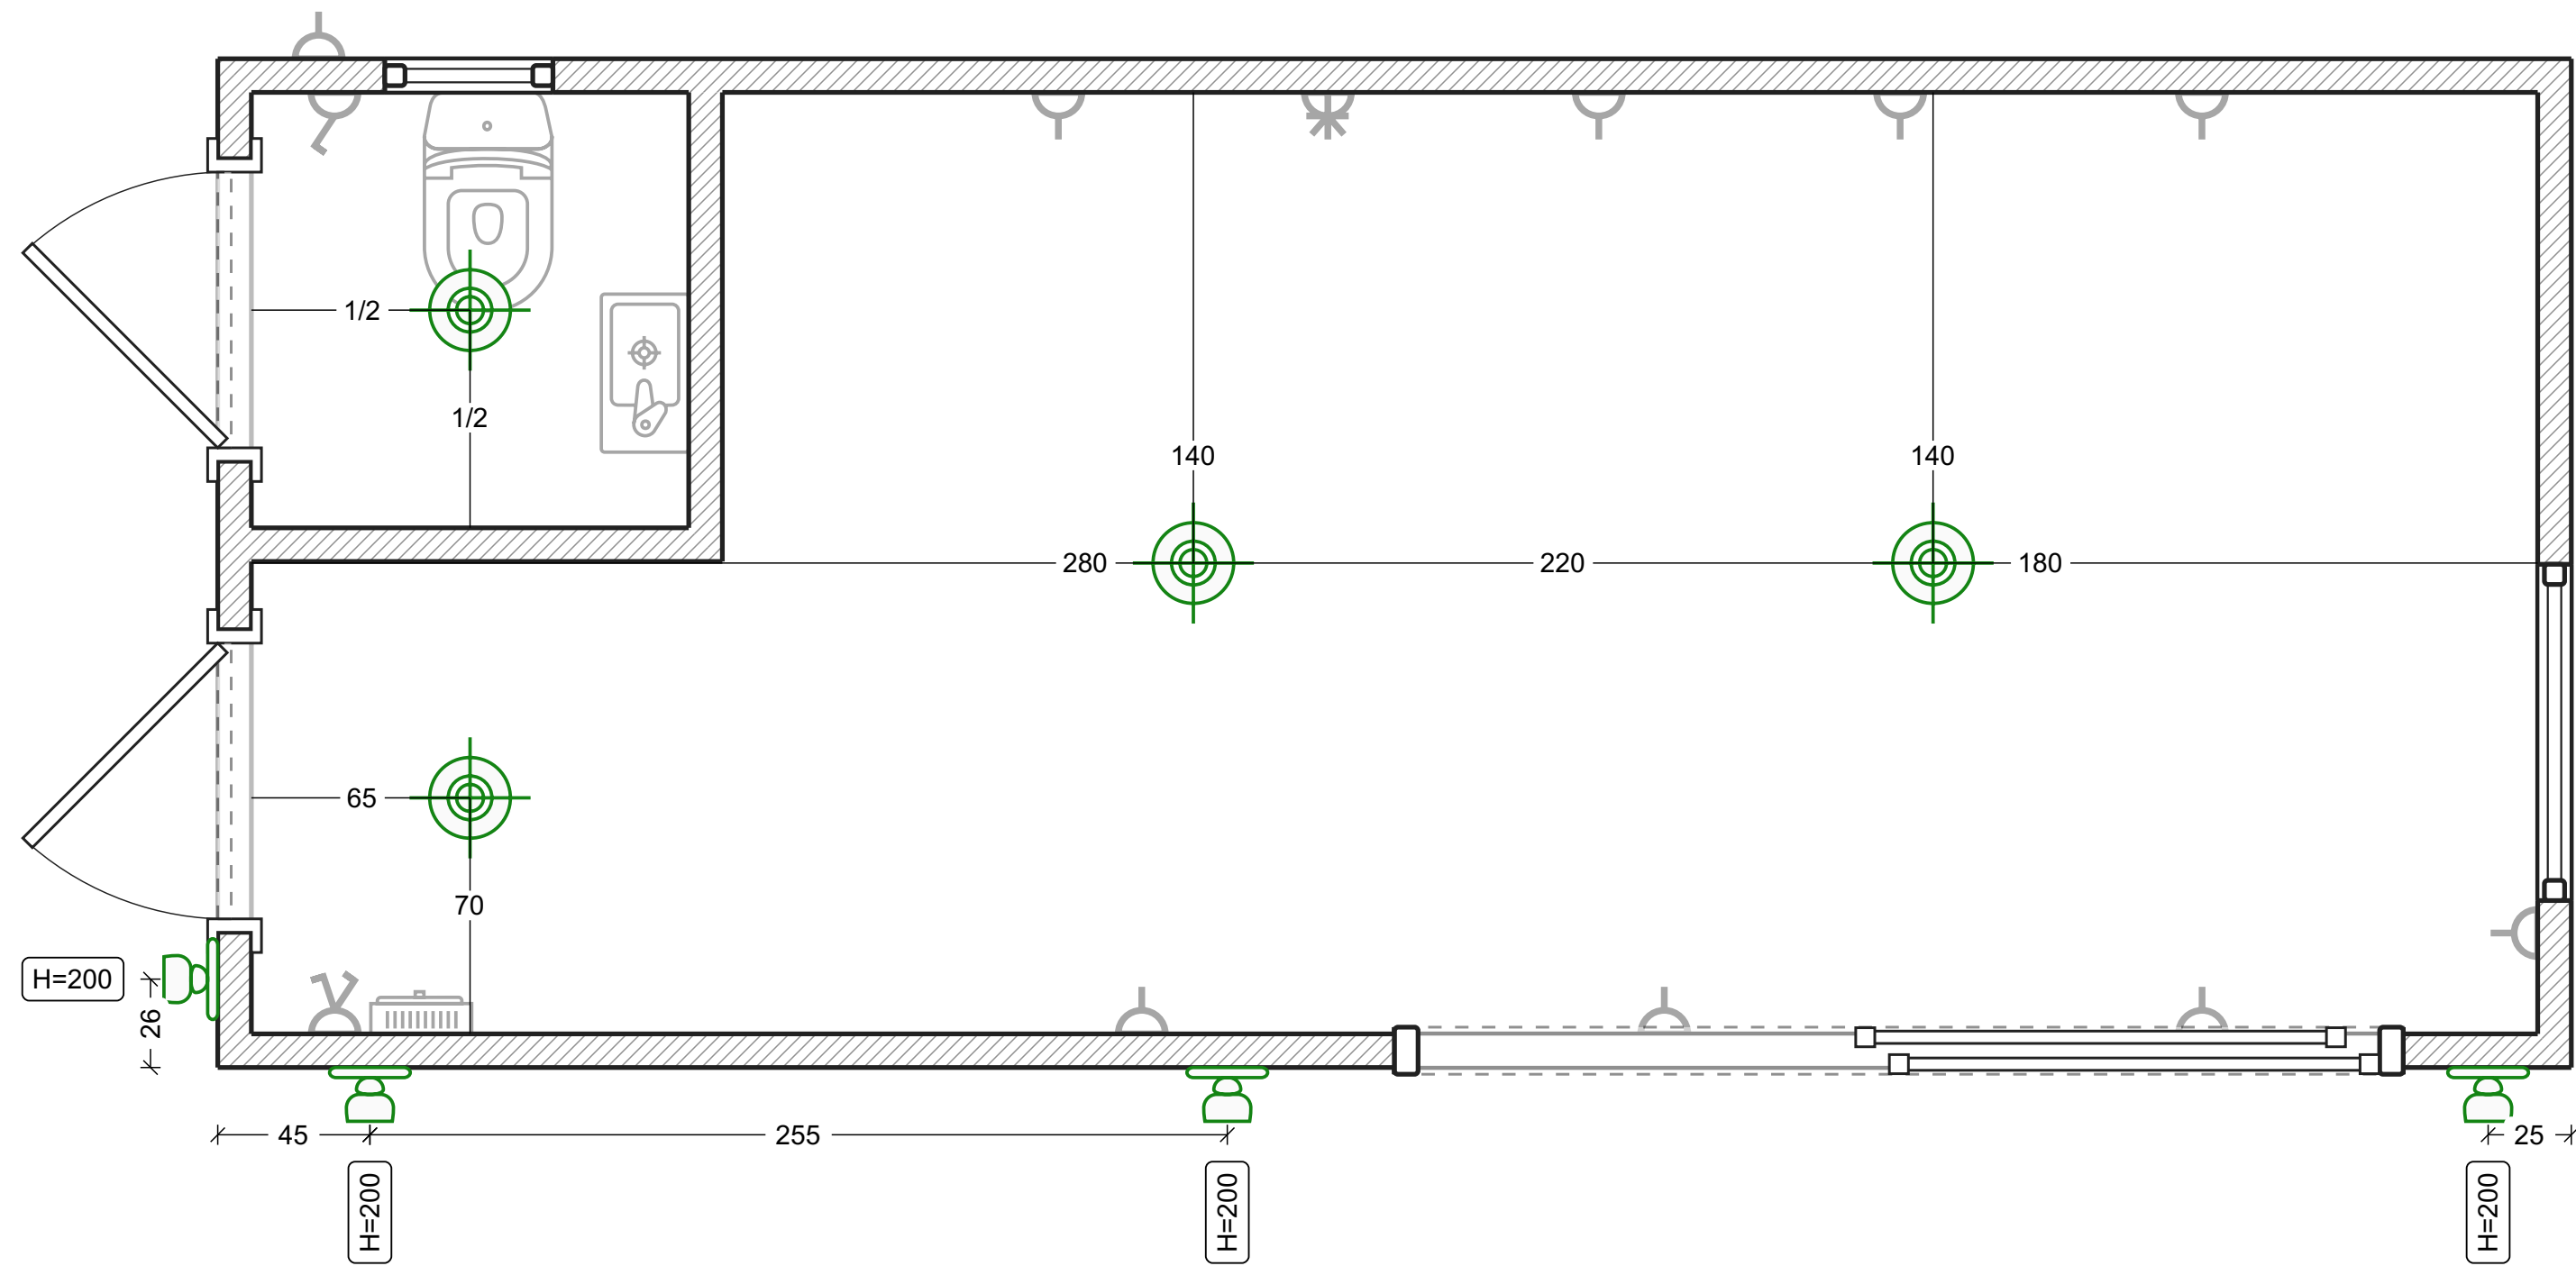


- Legende:
- Deckenkrone
 - Wandspotlicht

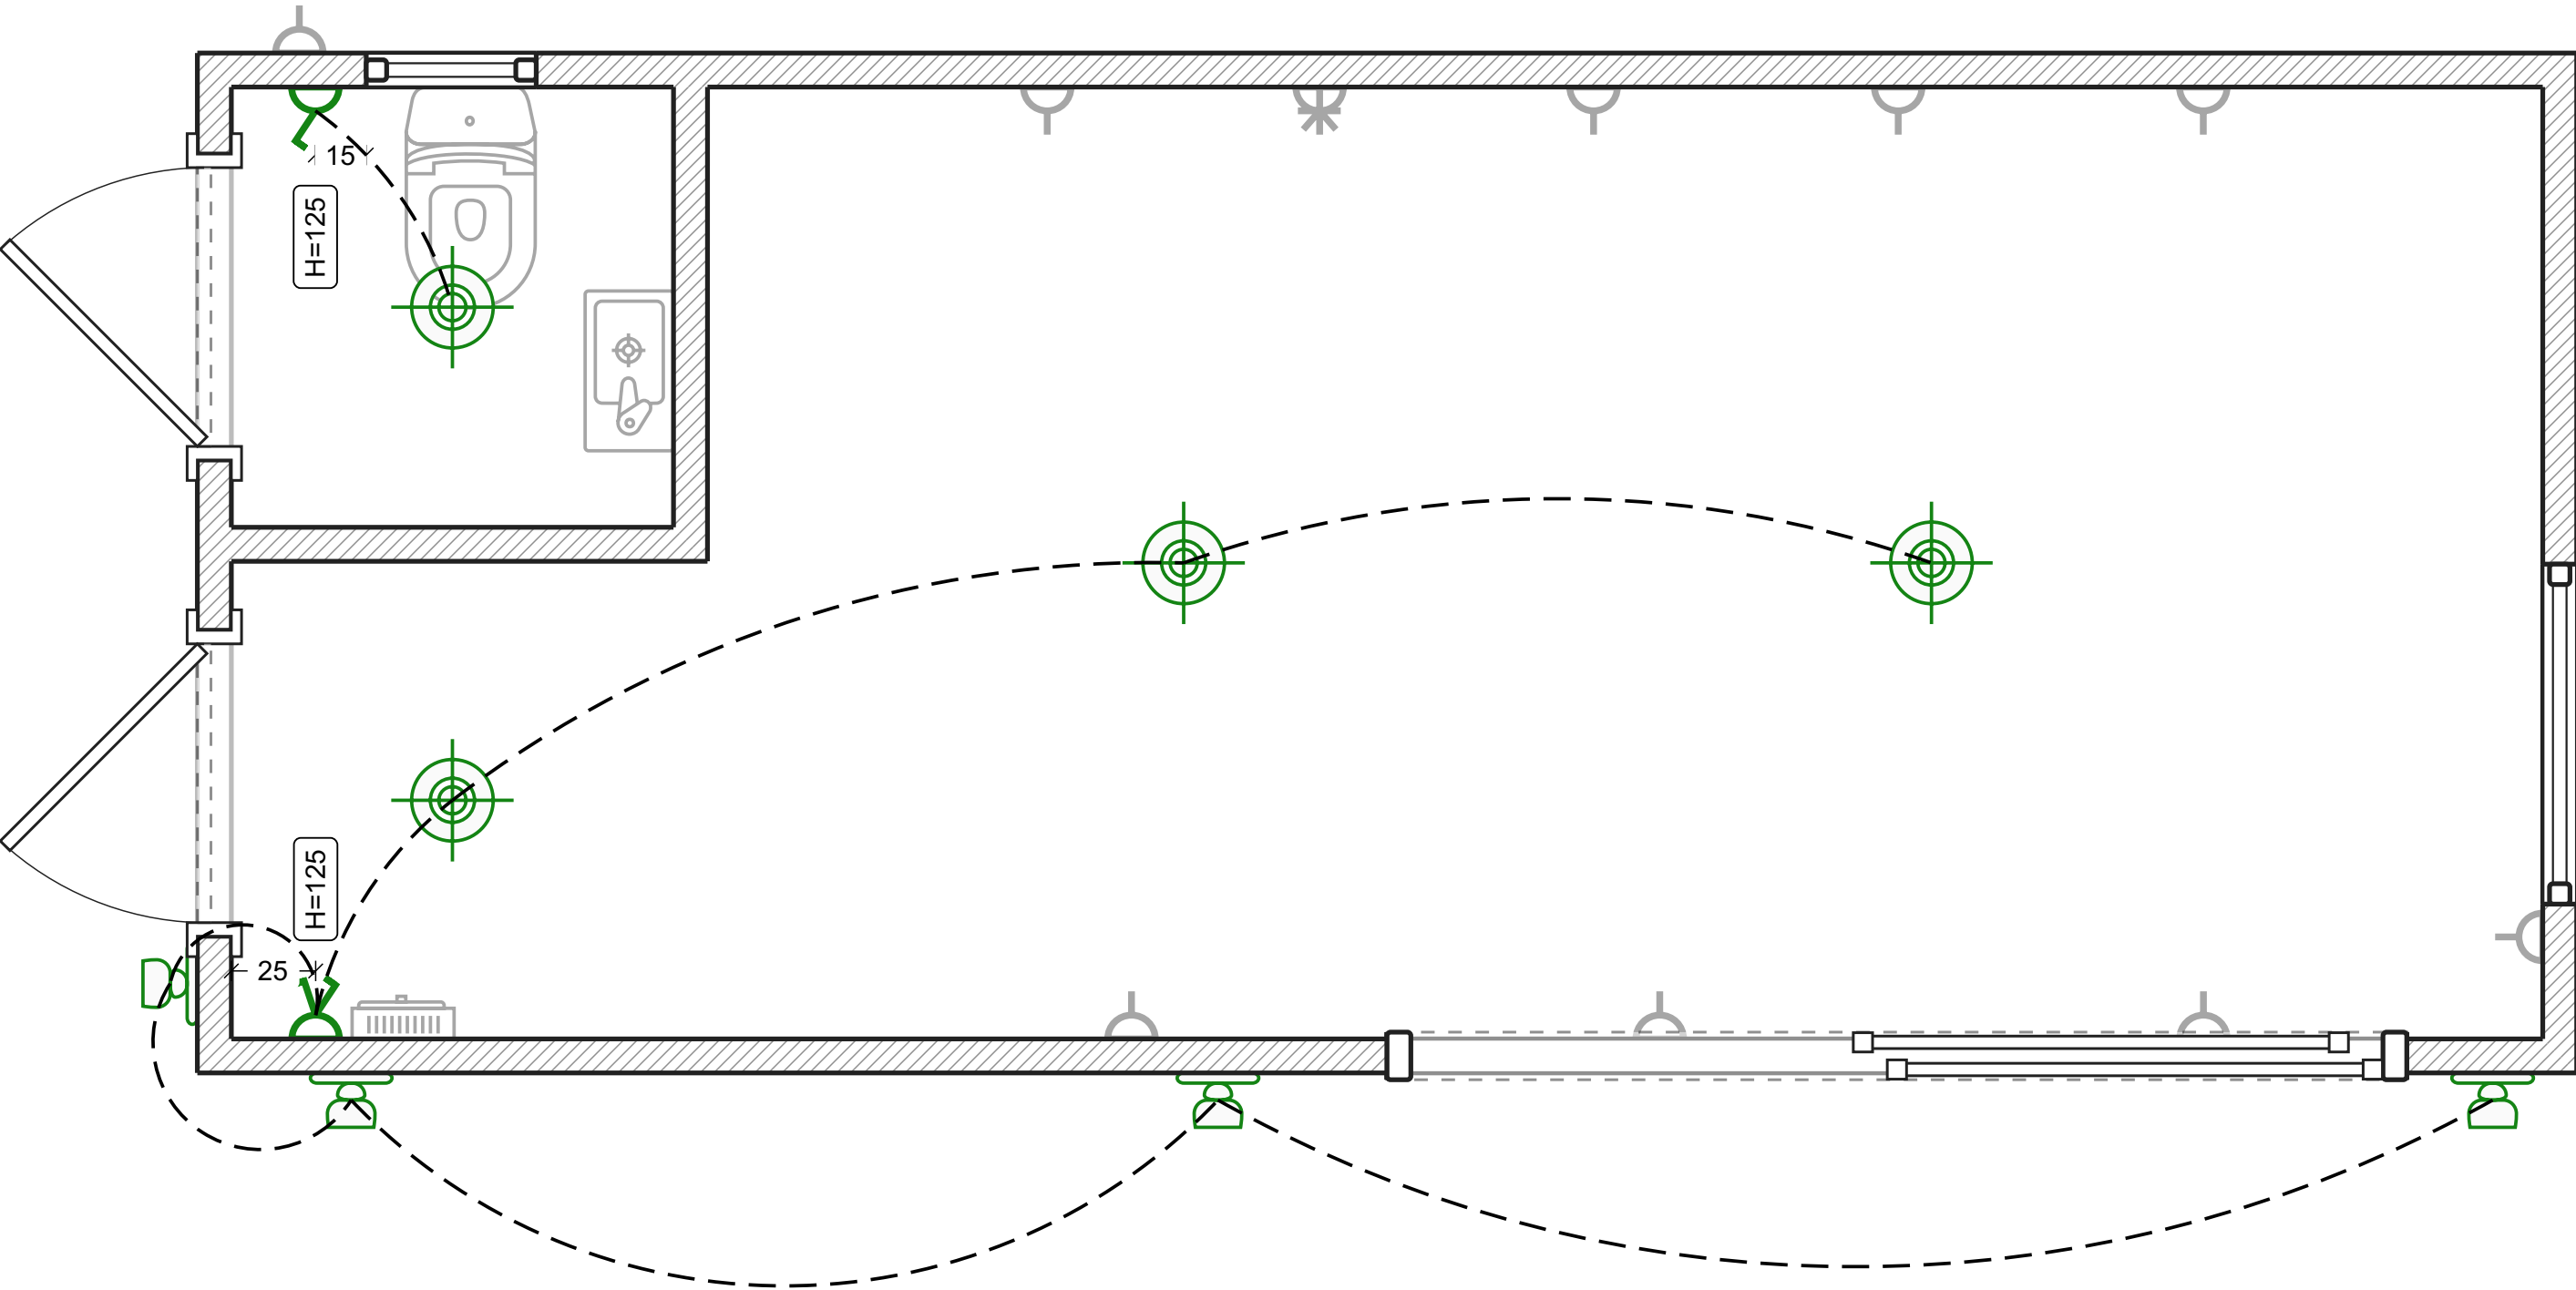

- Legende:
- 1-Tasten-Schalter
 - 2-Tasten-Schalter

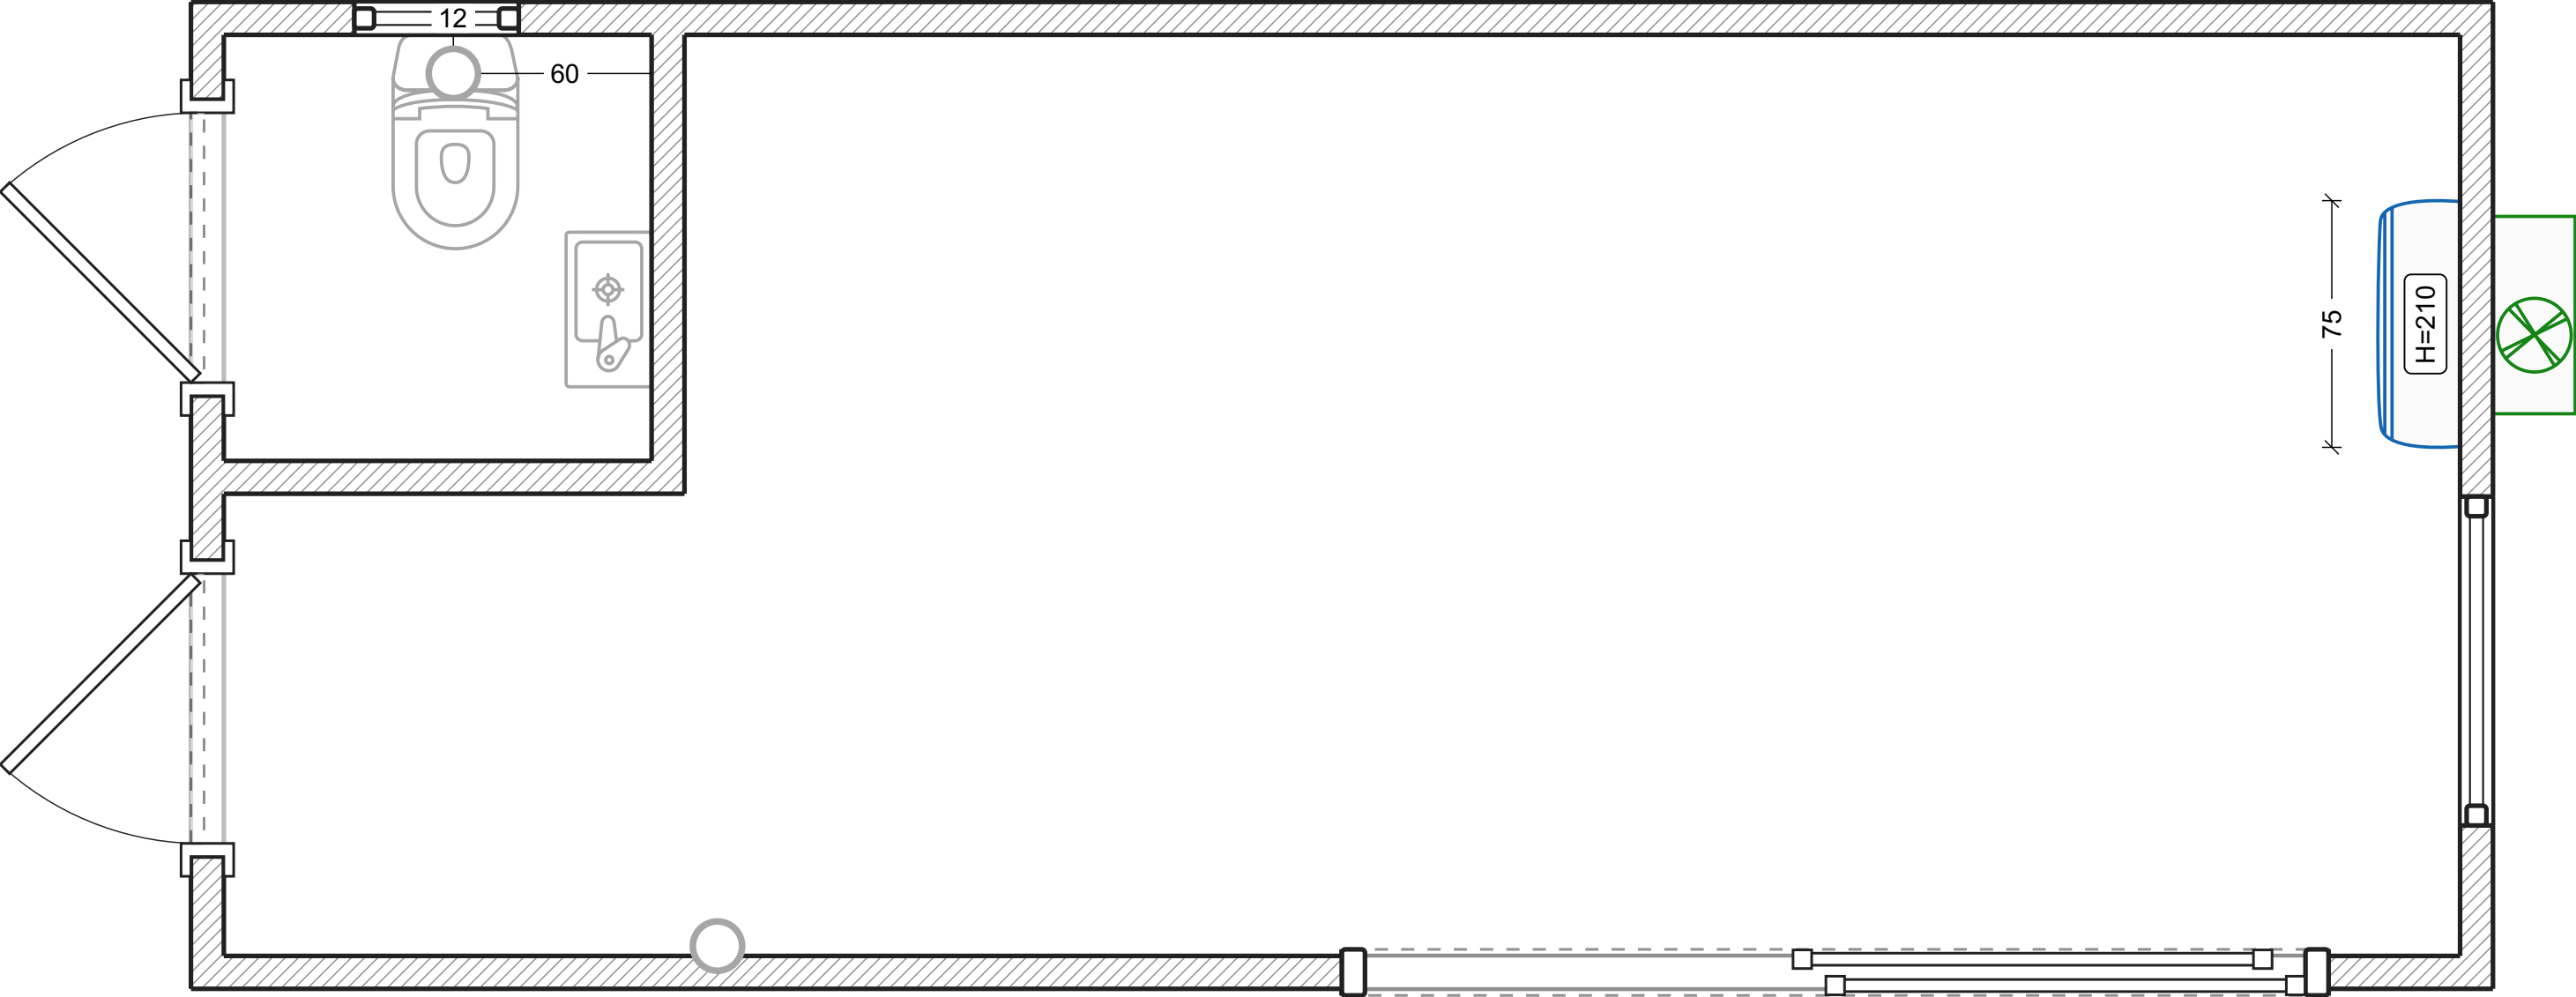


- Legende:
-  Split-System-Außengerät
 -  Split-System-Innenblock

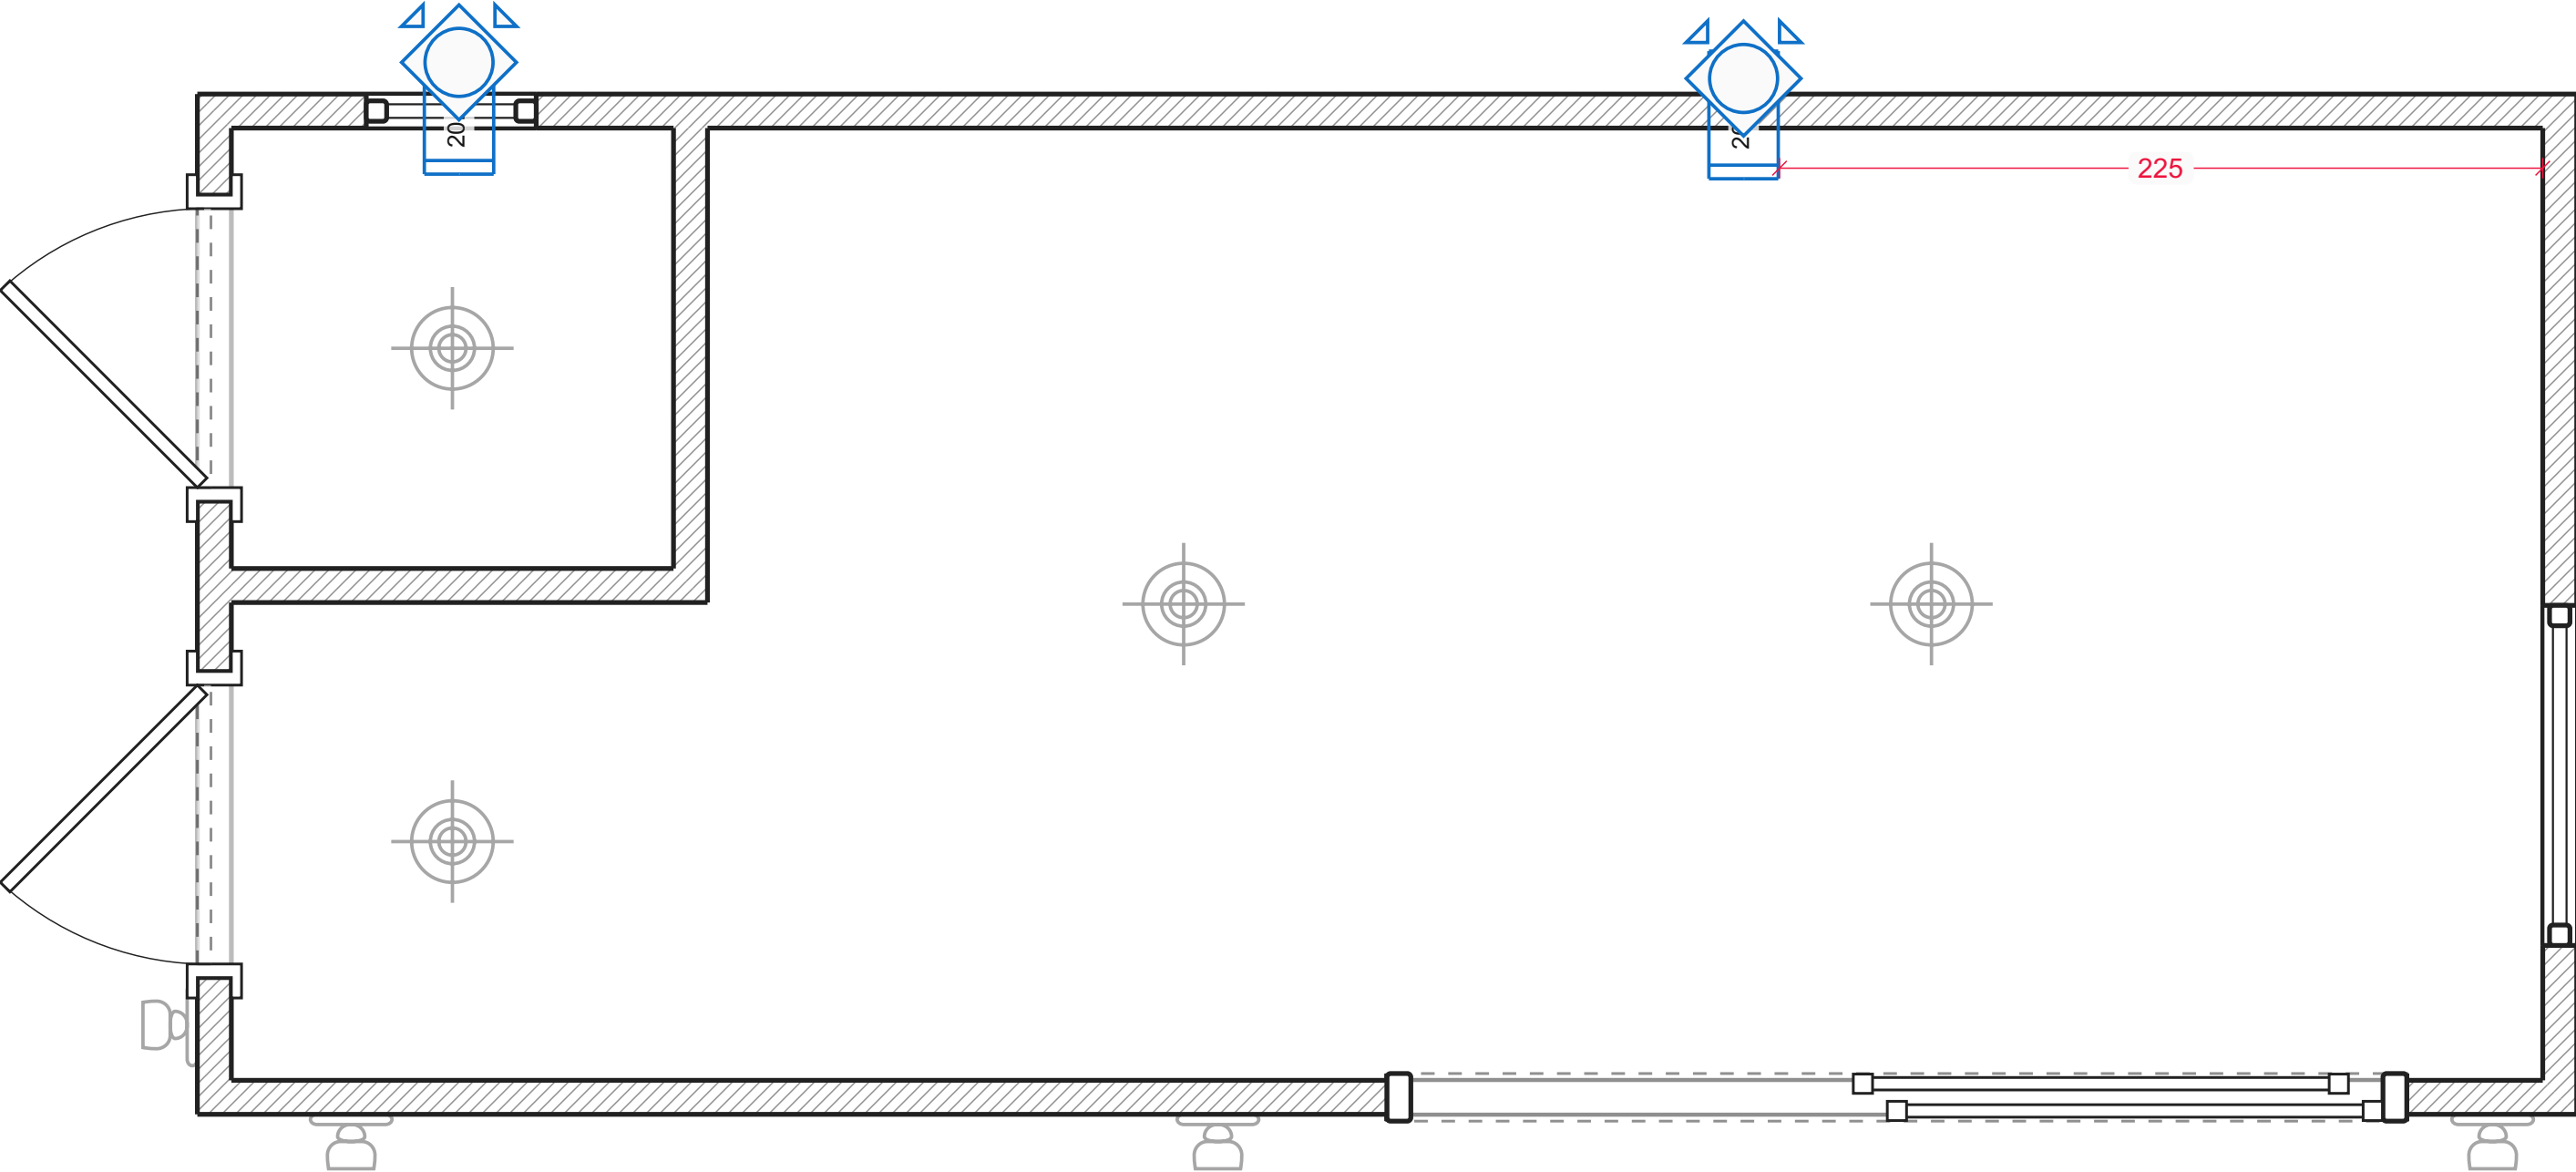


- Legende:
-  Abluftkanal
 -  Rundgitter



Verkabelung

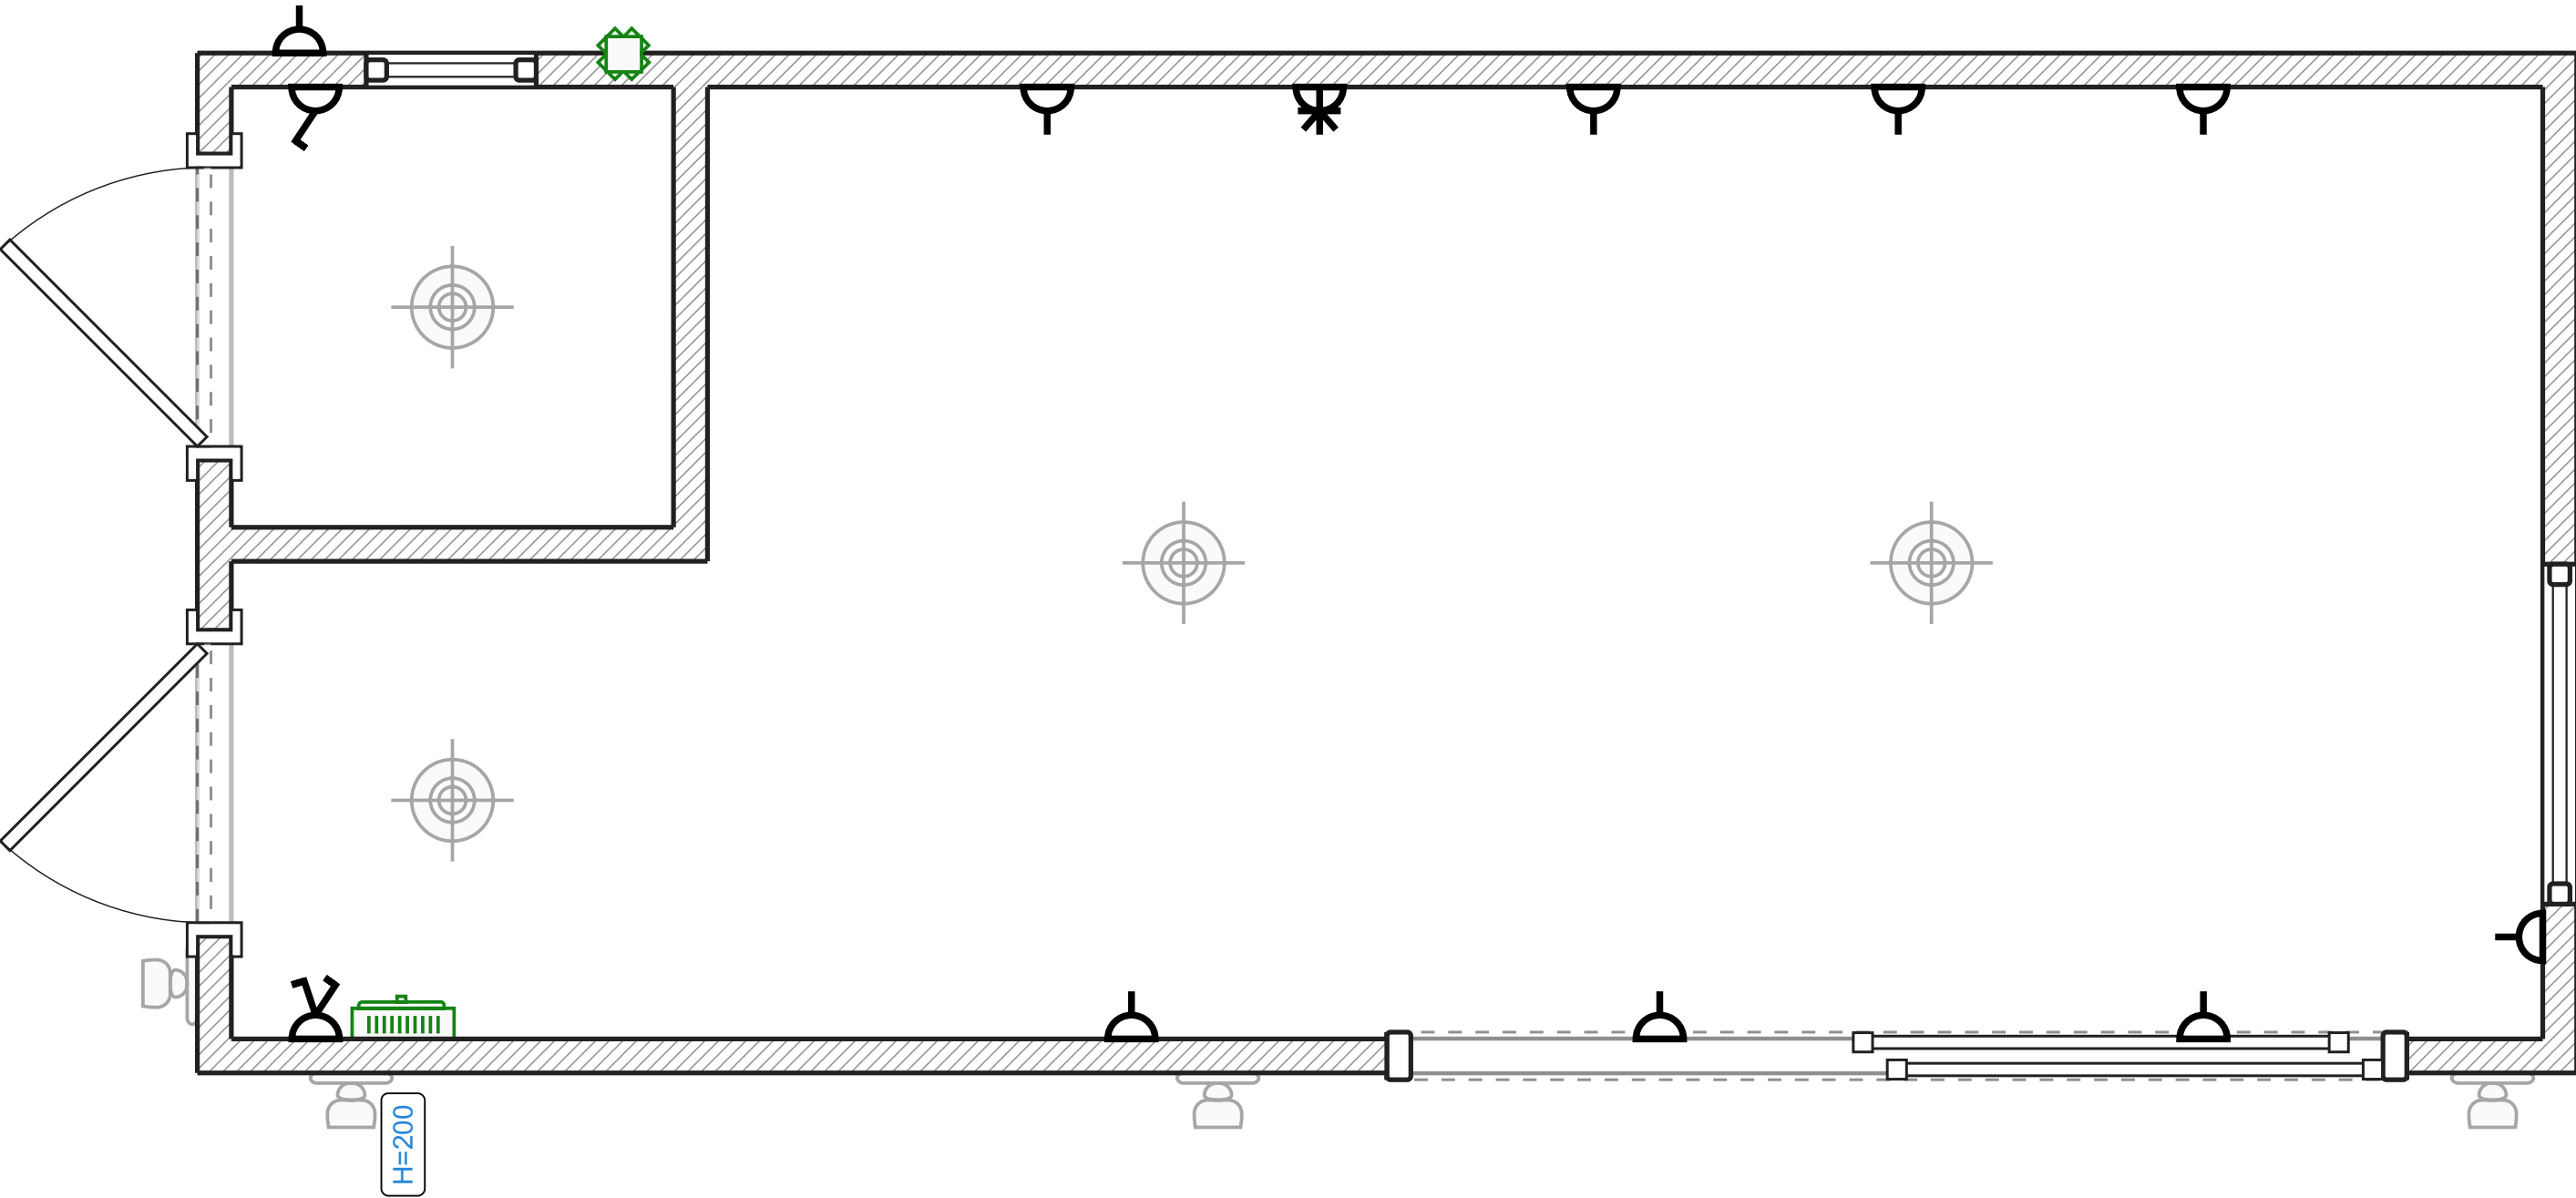

- Legende:
-  Schalttafel angelegt
 -  Verteilerkasten

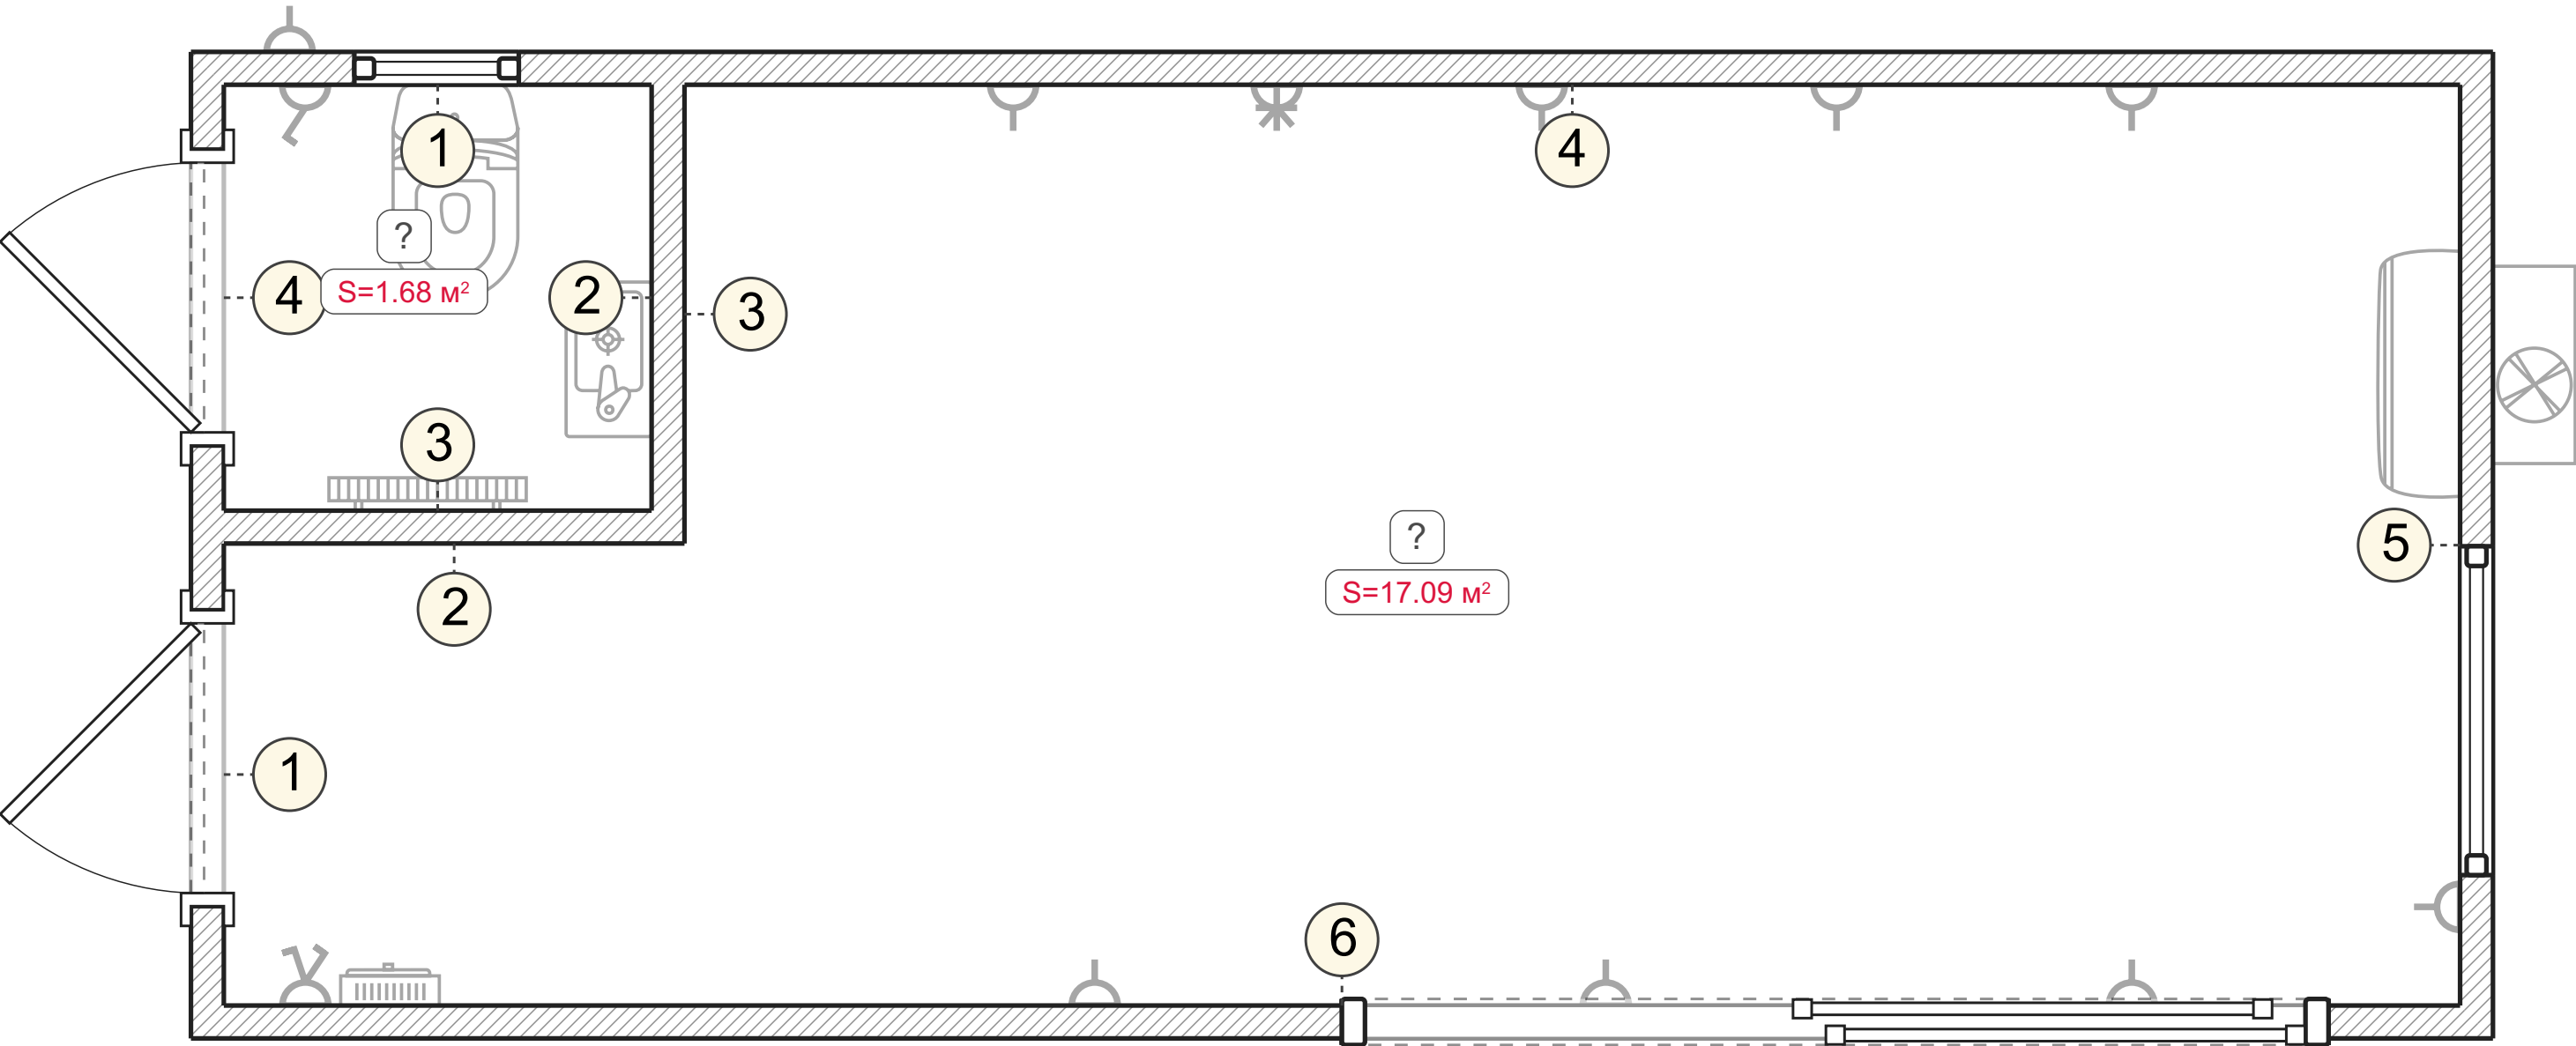

Wandansichten. Unbenannter Raum (1-6)

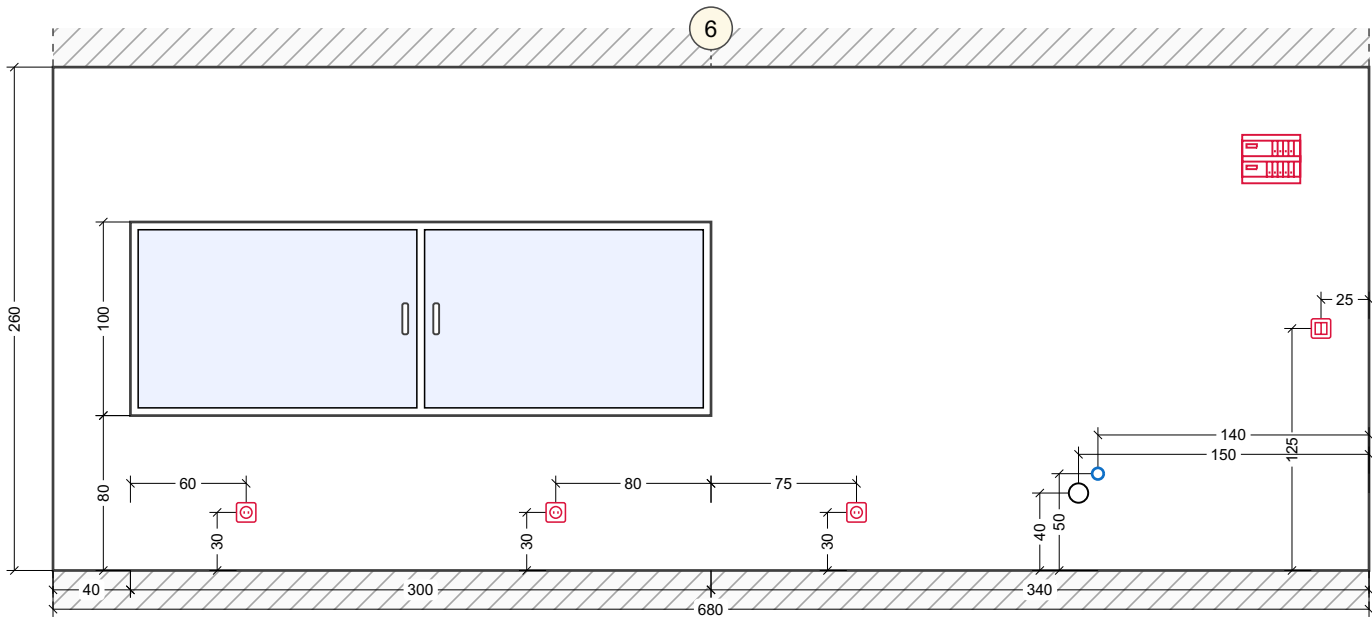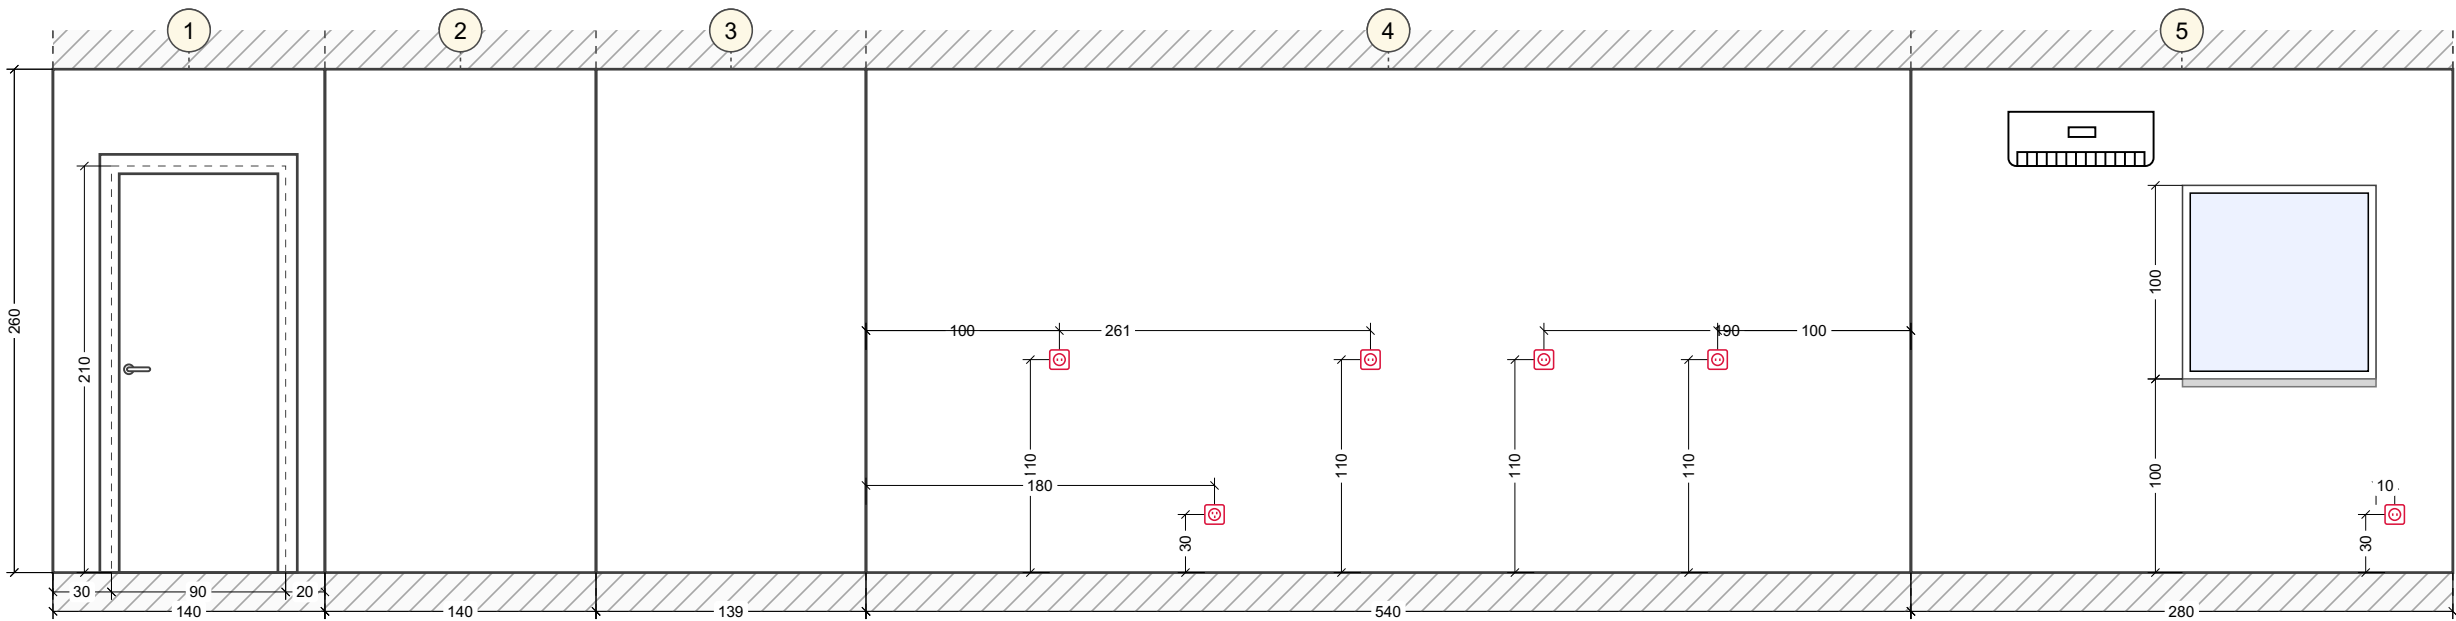

Wandansichten. Unbenannter Raum (1-4)

