



Ausgangsplan

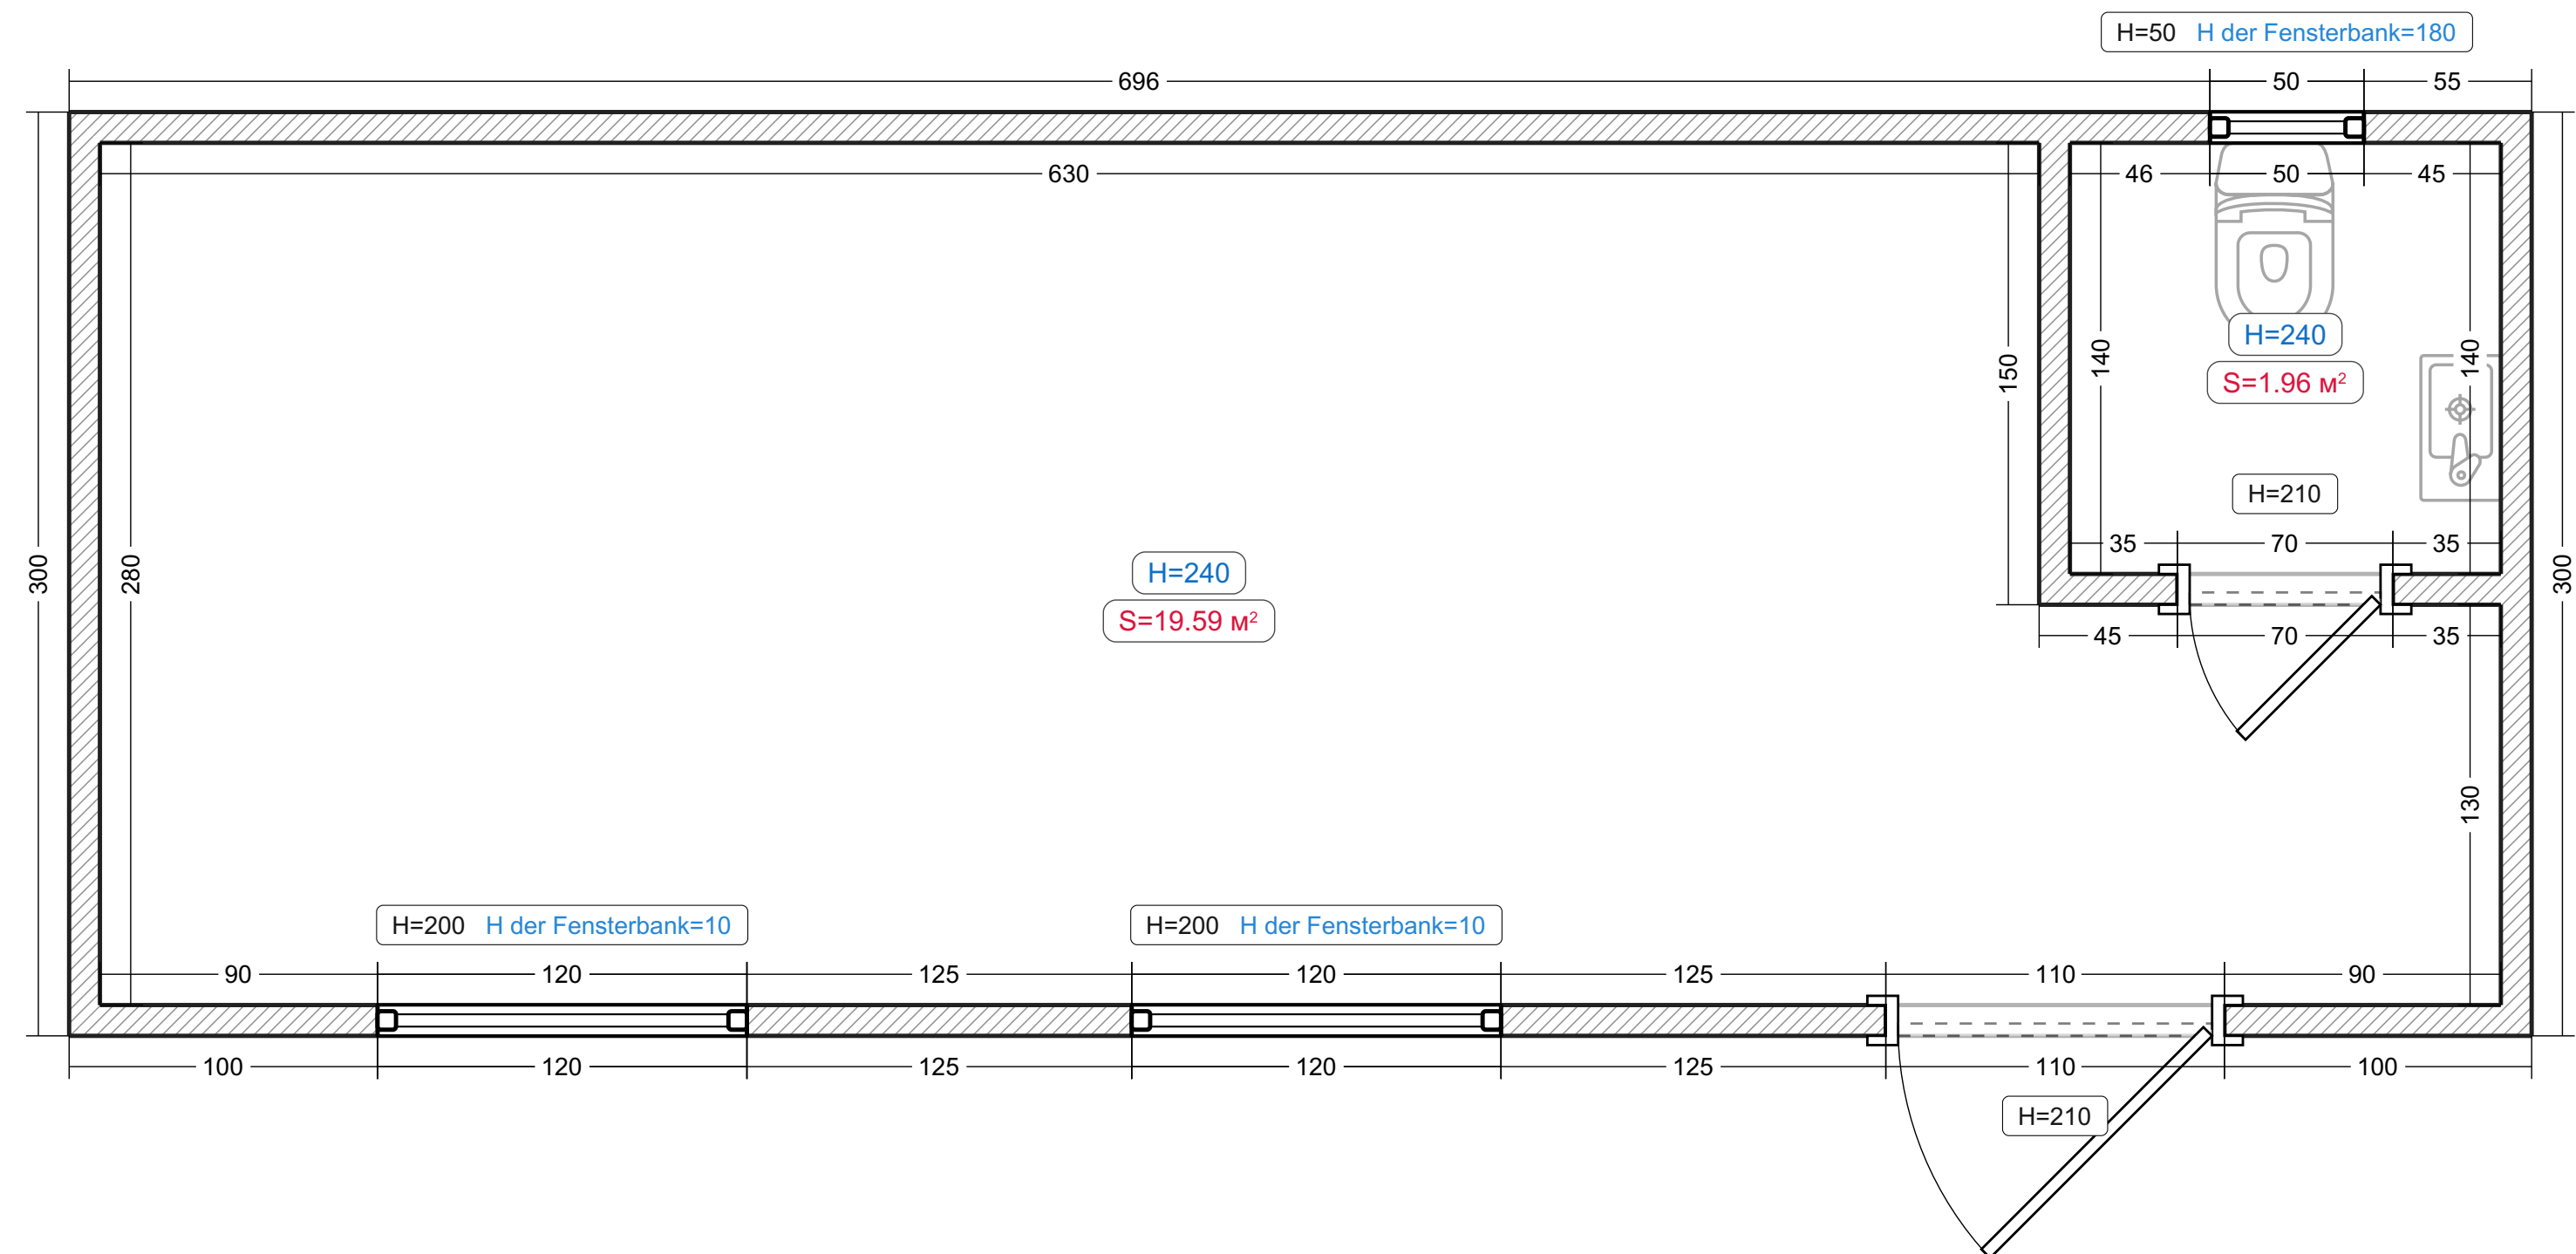


Legende:


Bestehende Mauer

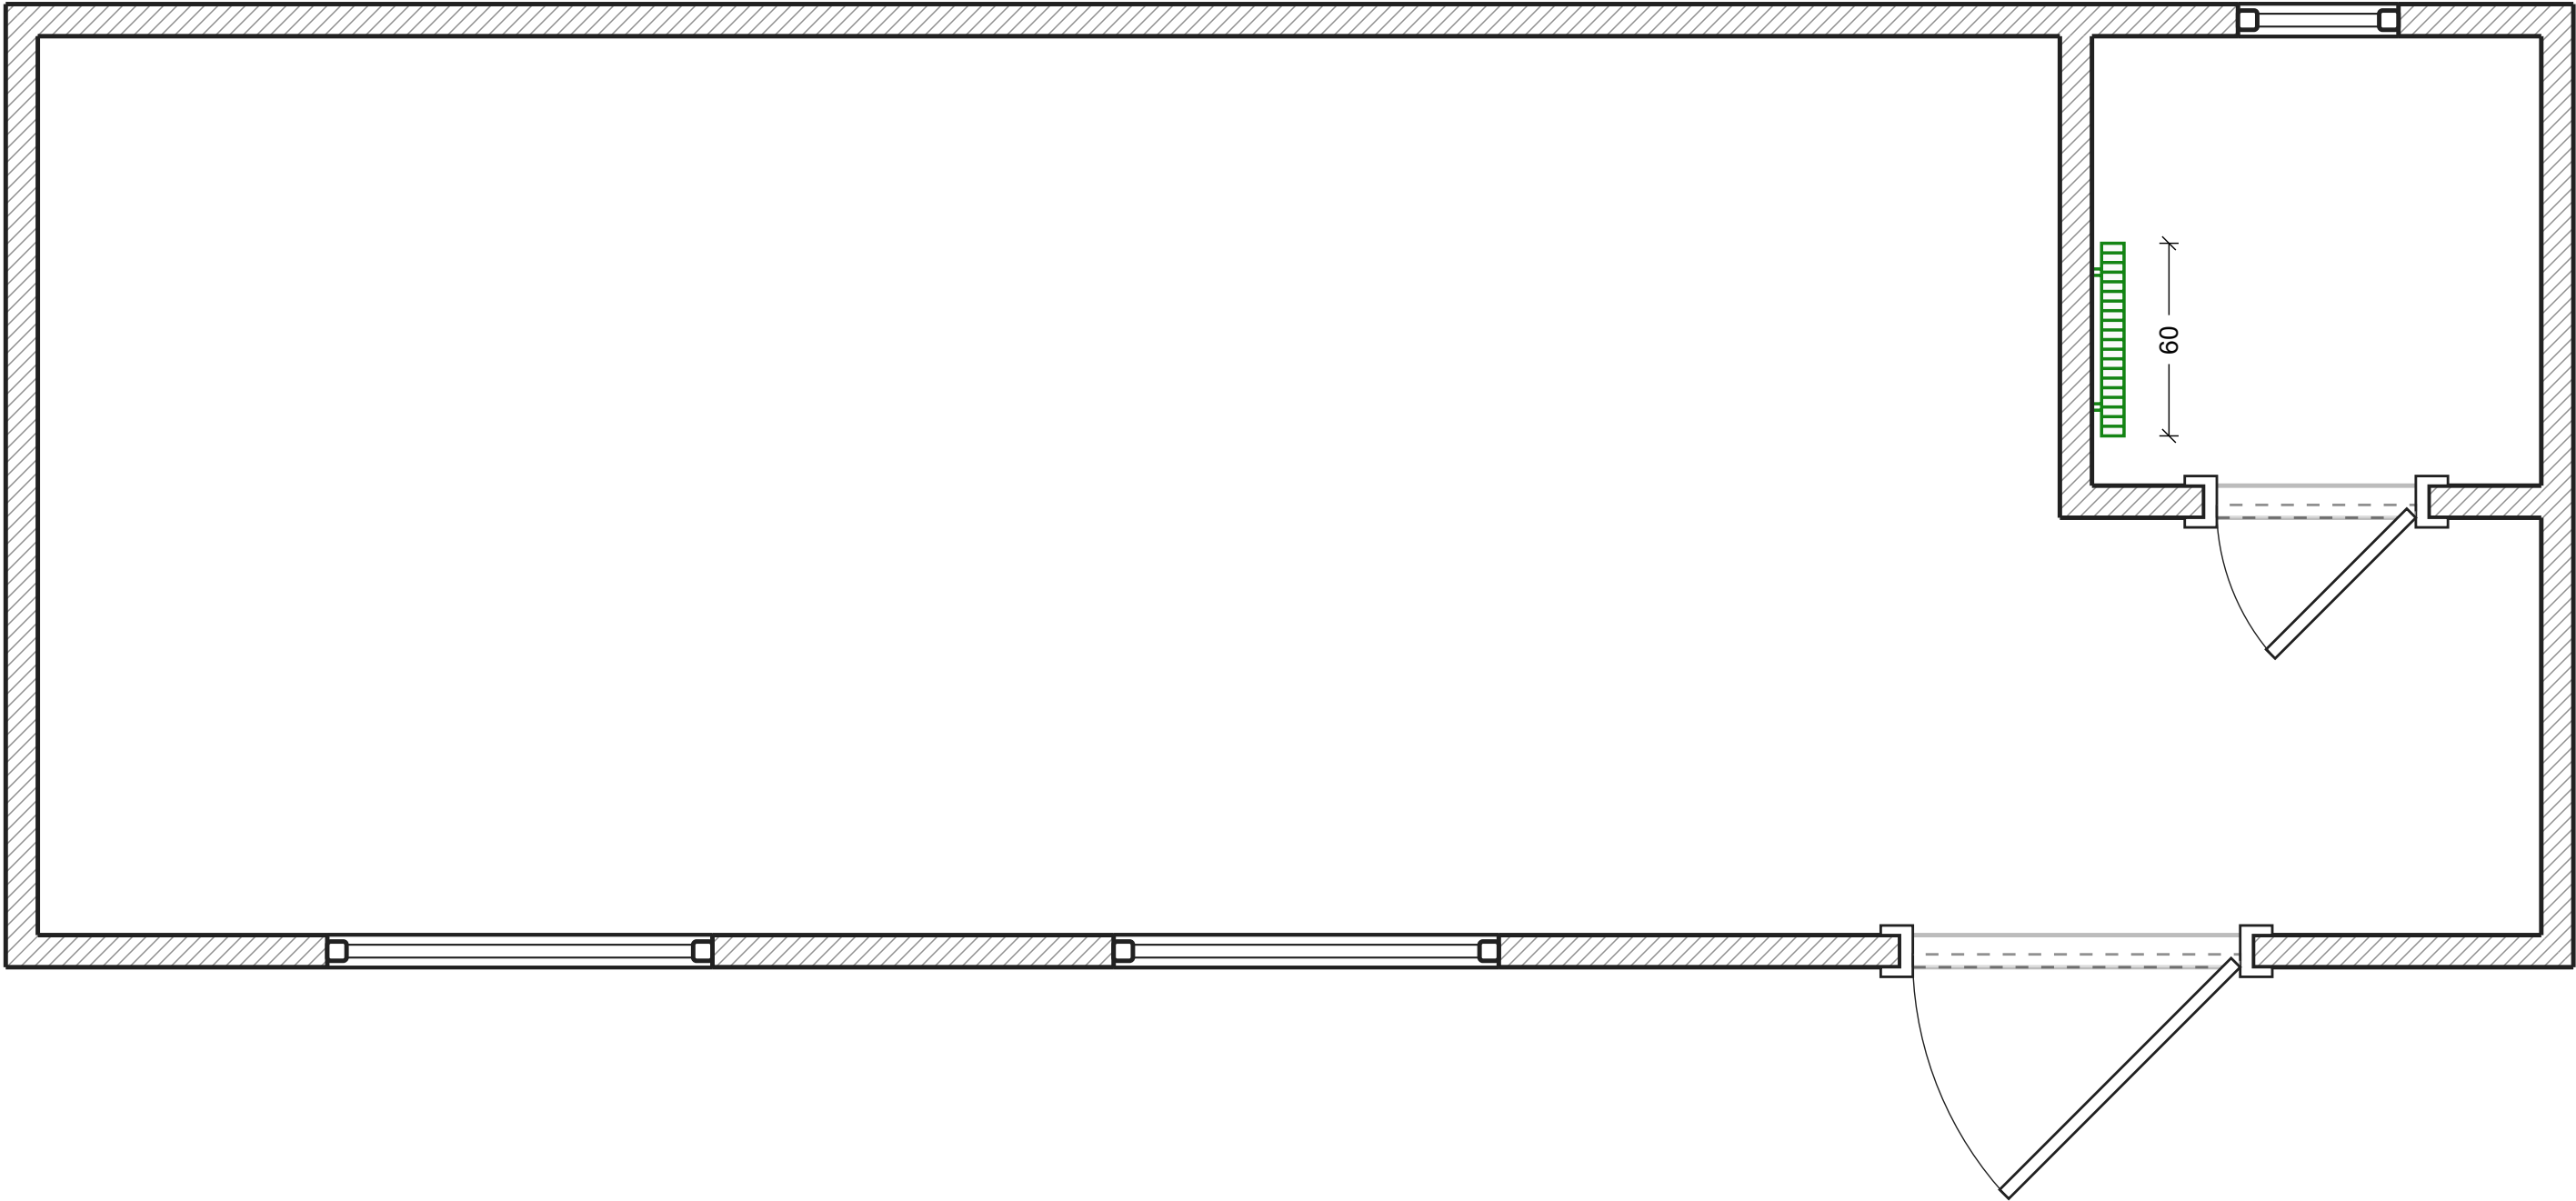

Legende:
 Stahlheizkörper

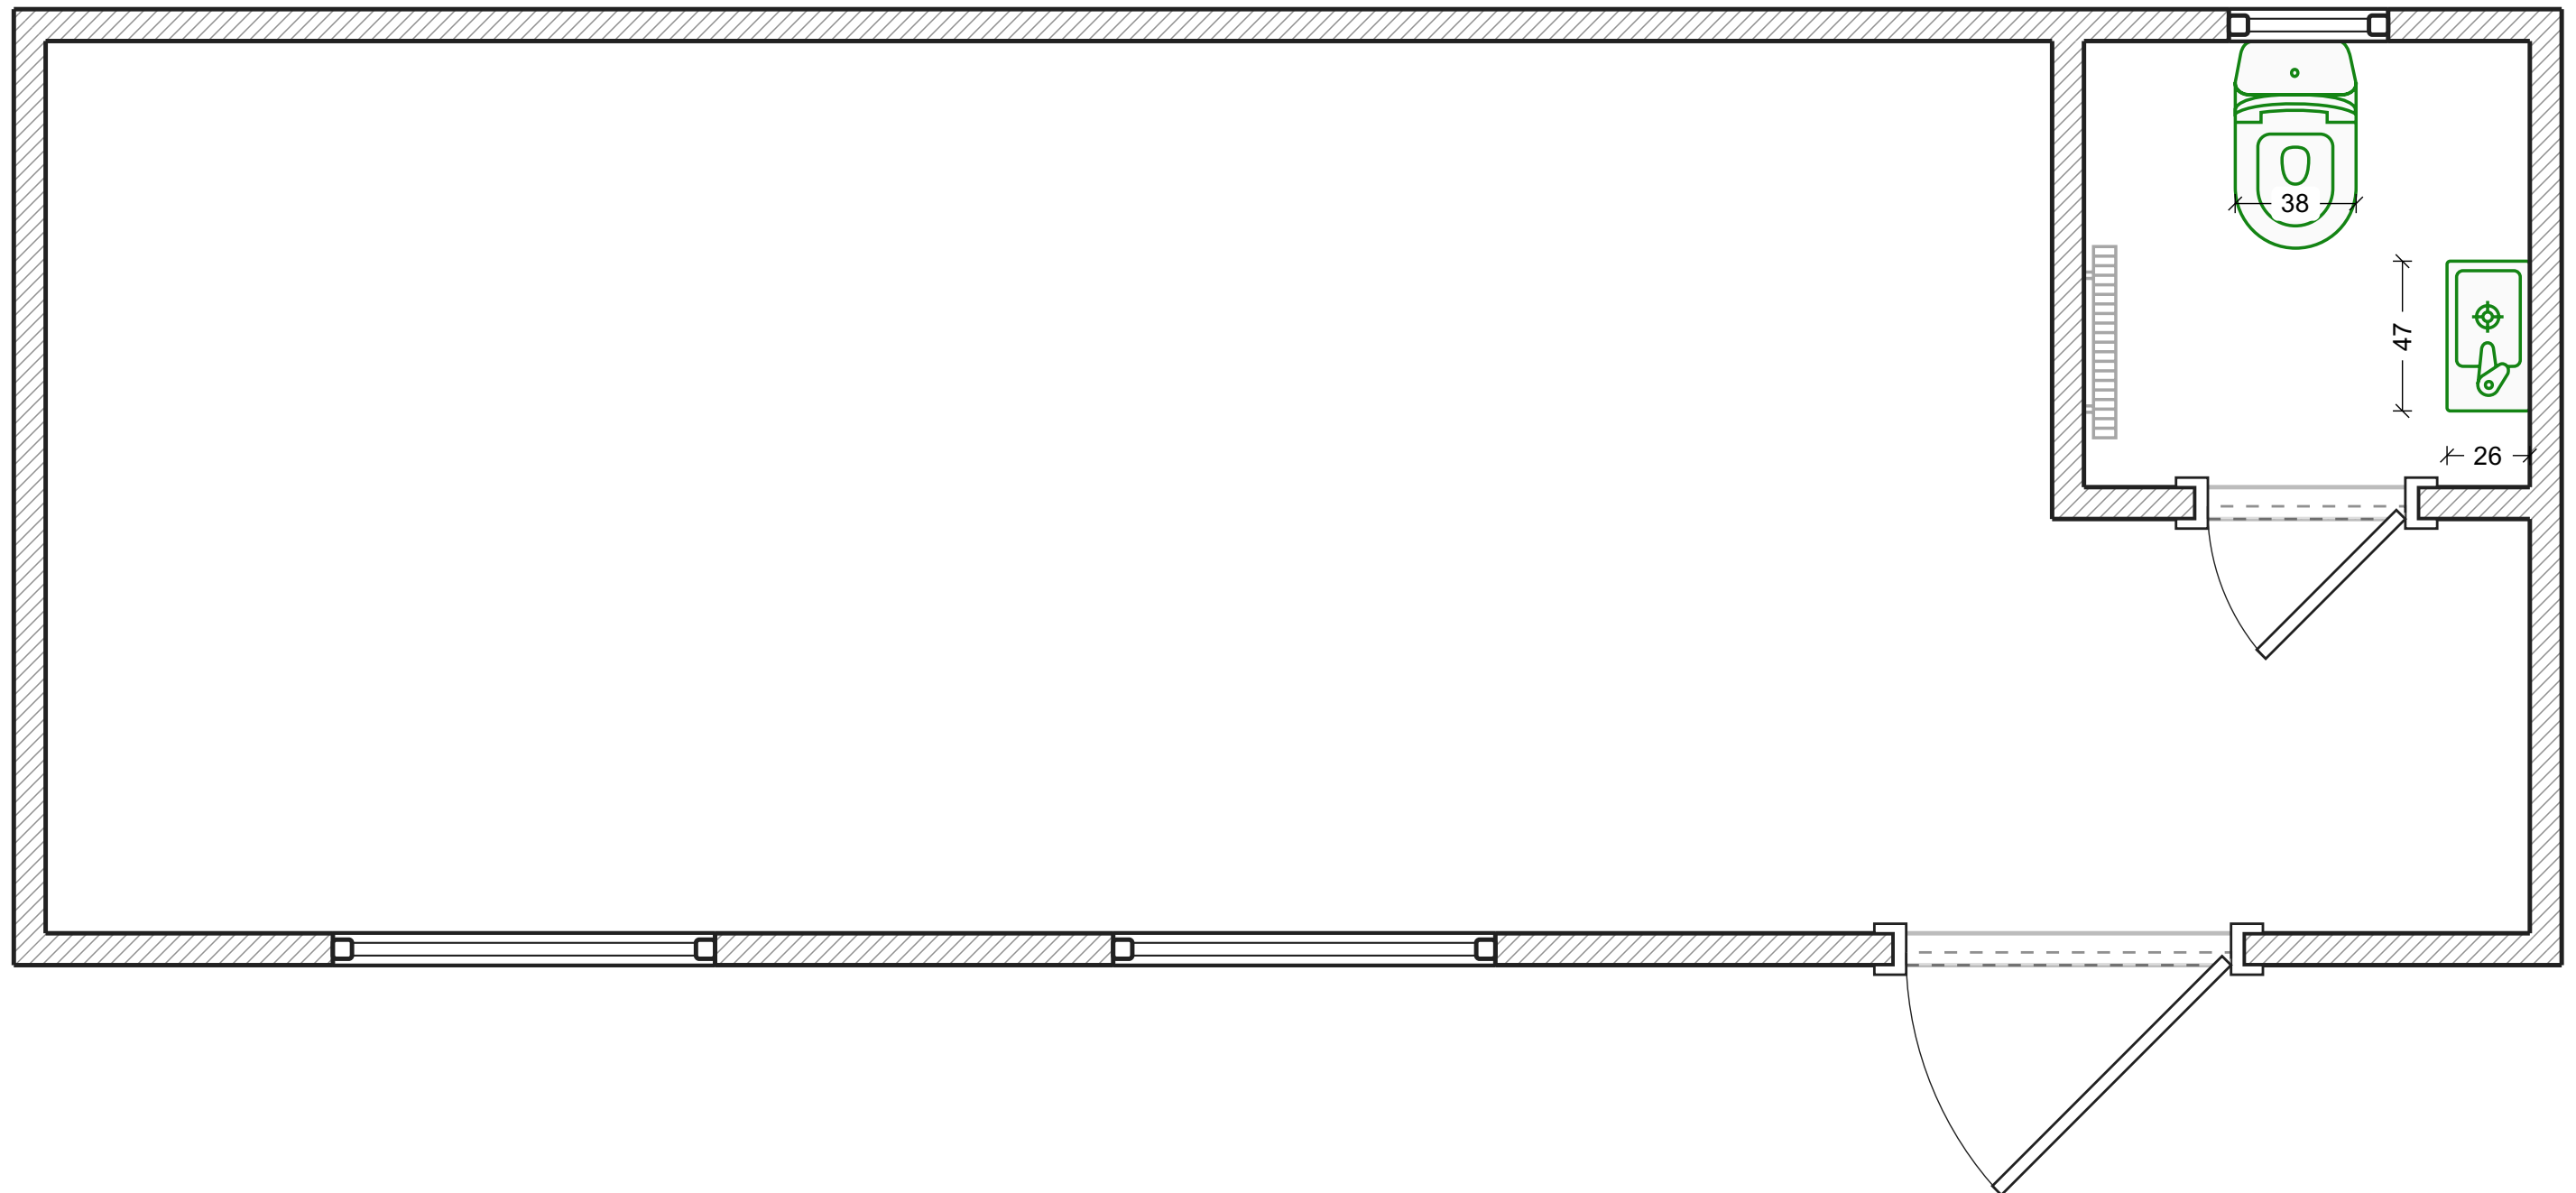


Wasserversorgung

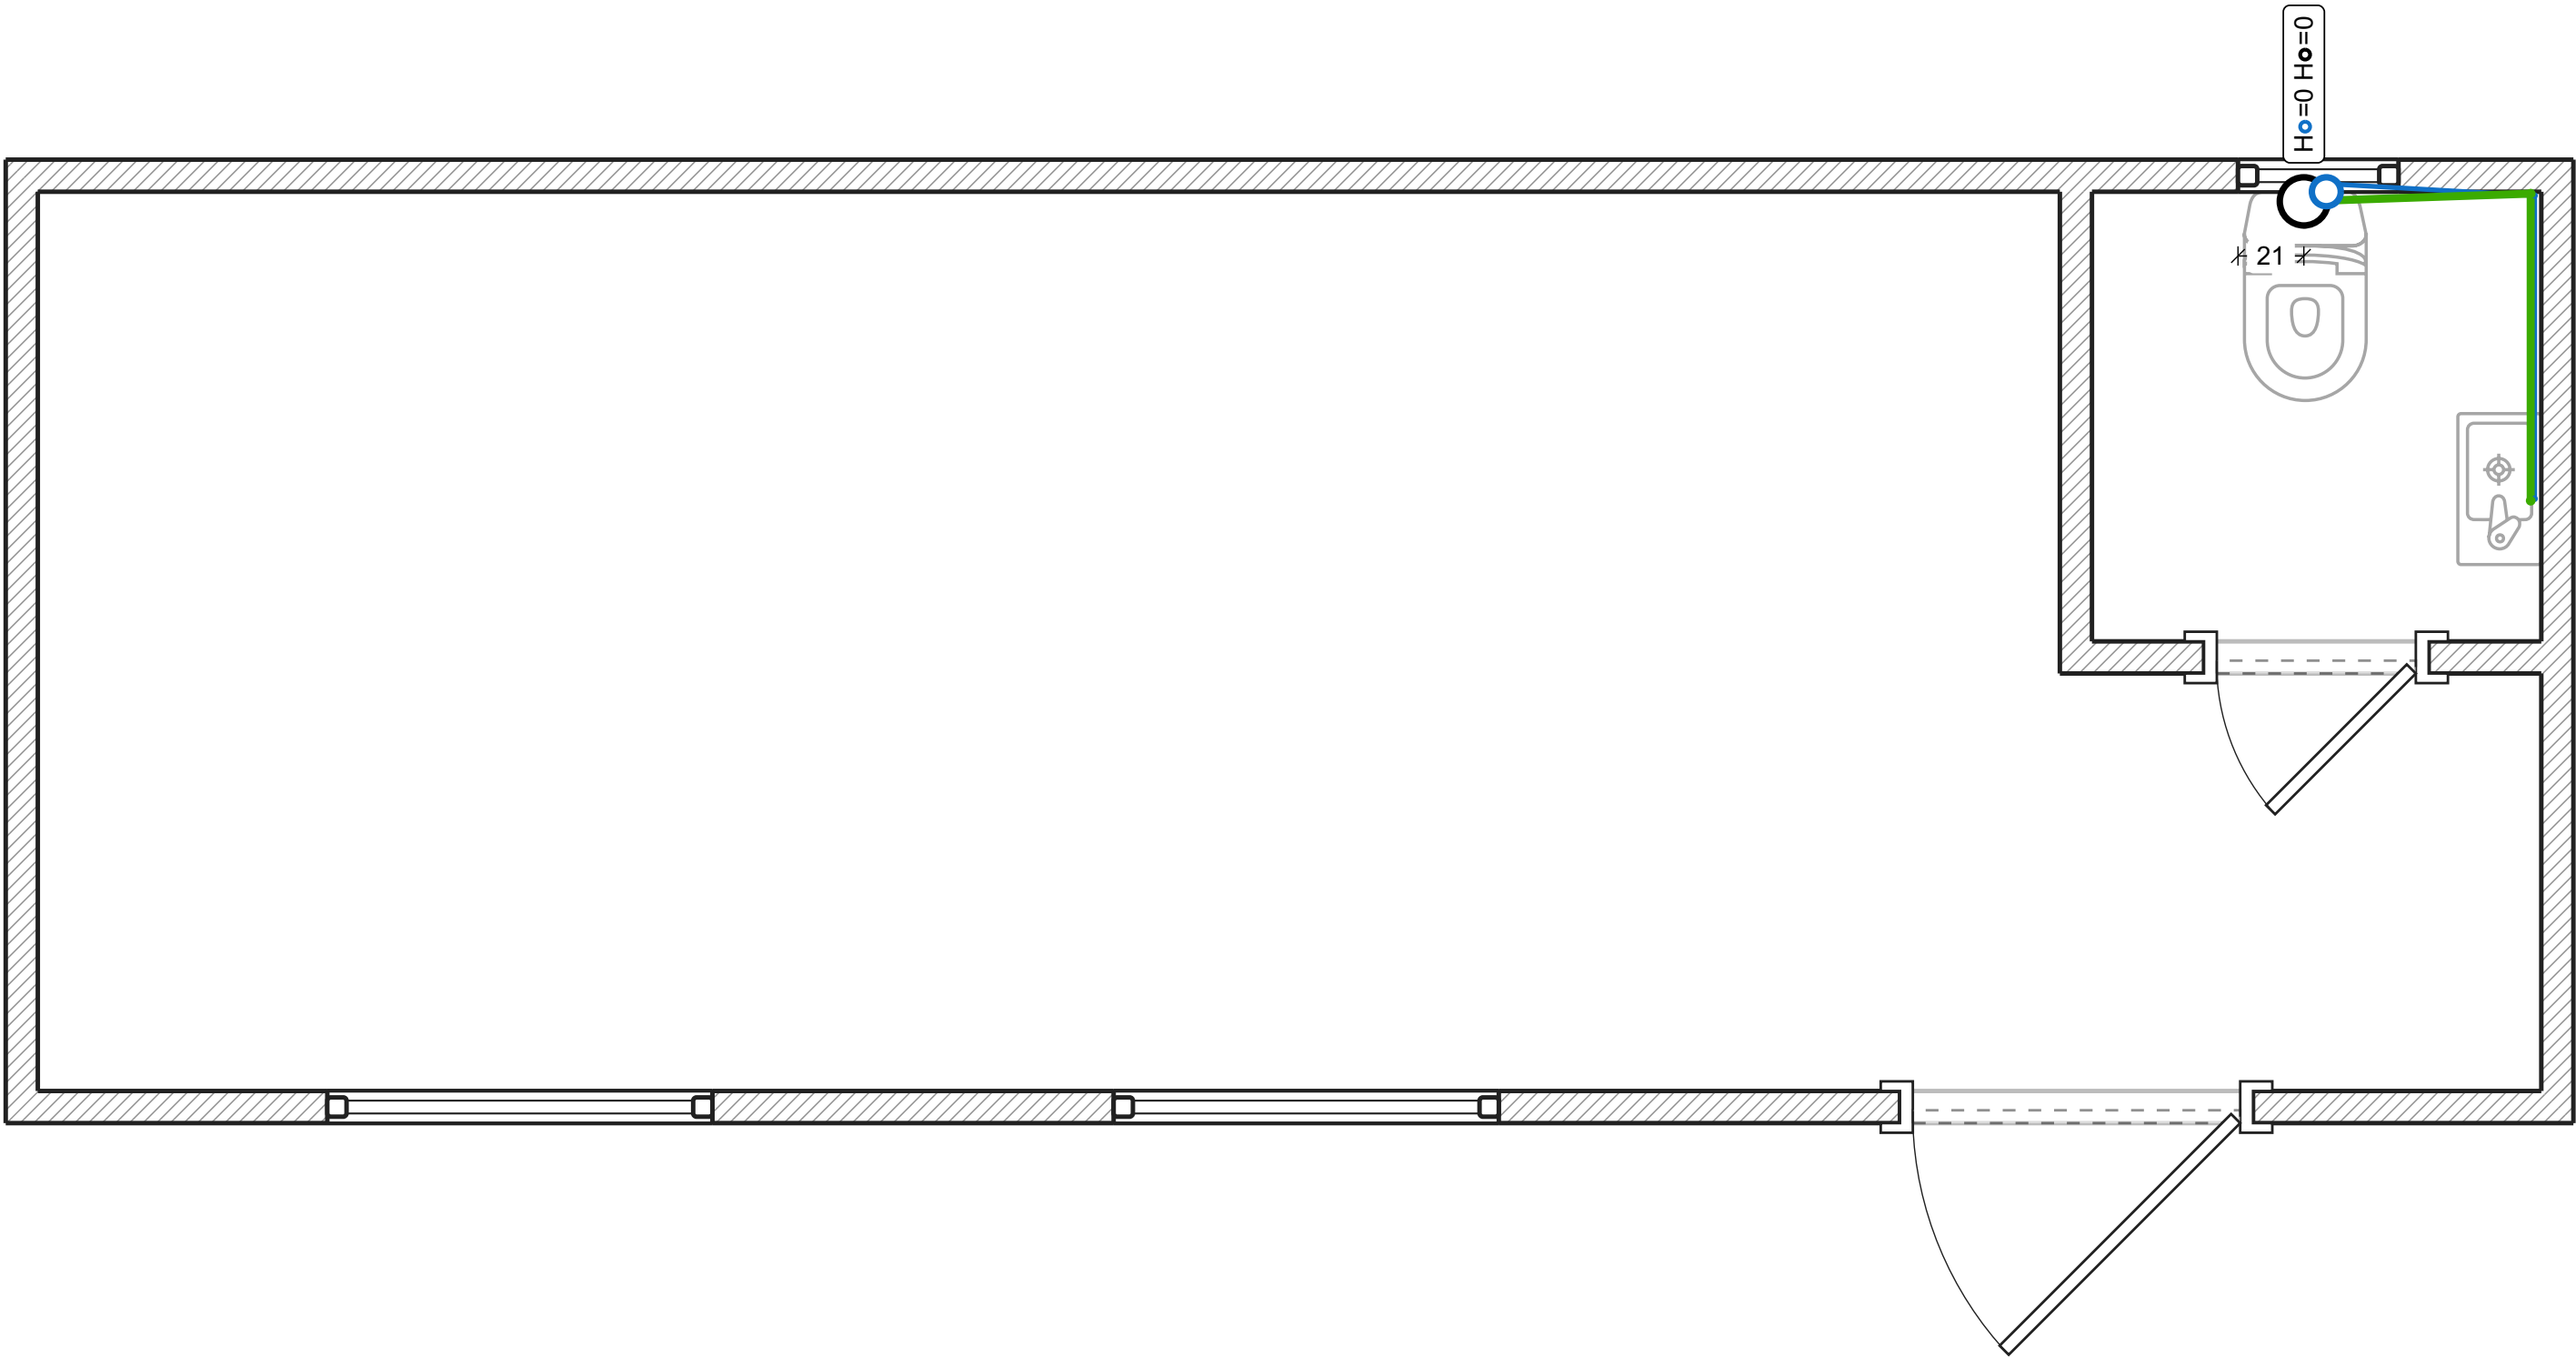

Legende:


-  Kaltwasserausgang
-  Kanalisationsrohr
-  Kanalisationsanschluss
-  Wasserleitung für Kaltwasserversorgung

Steckdosen

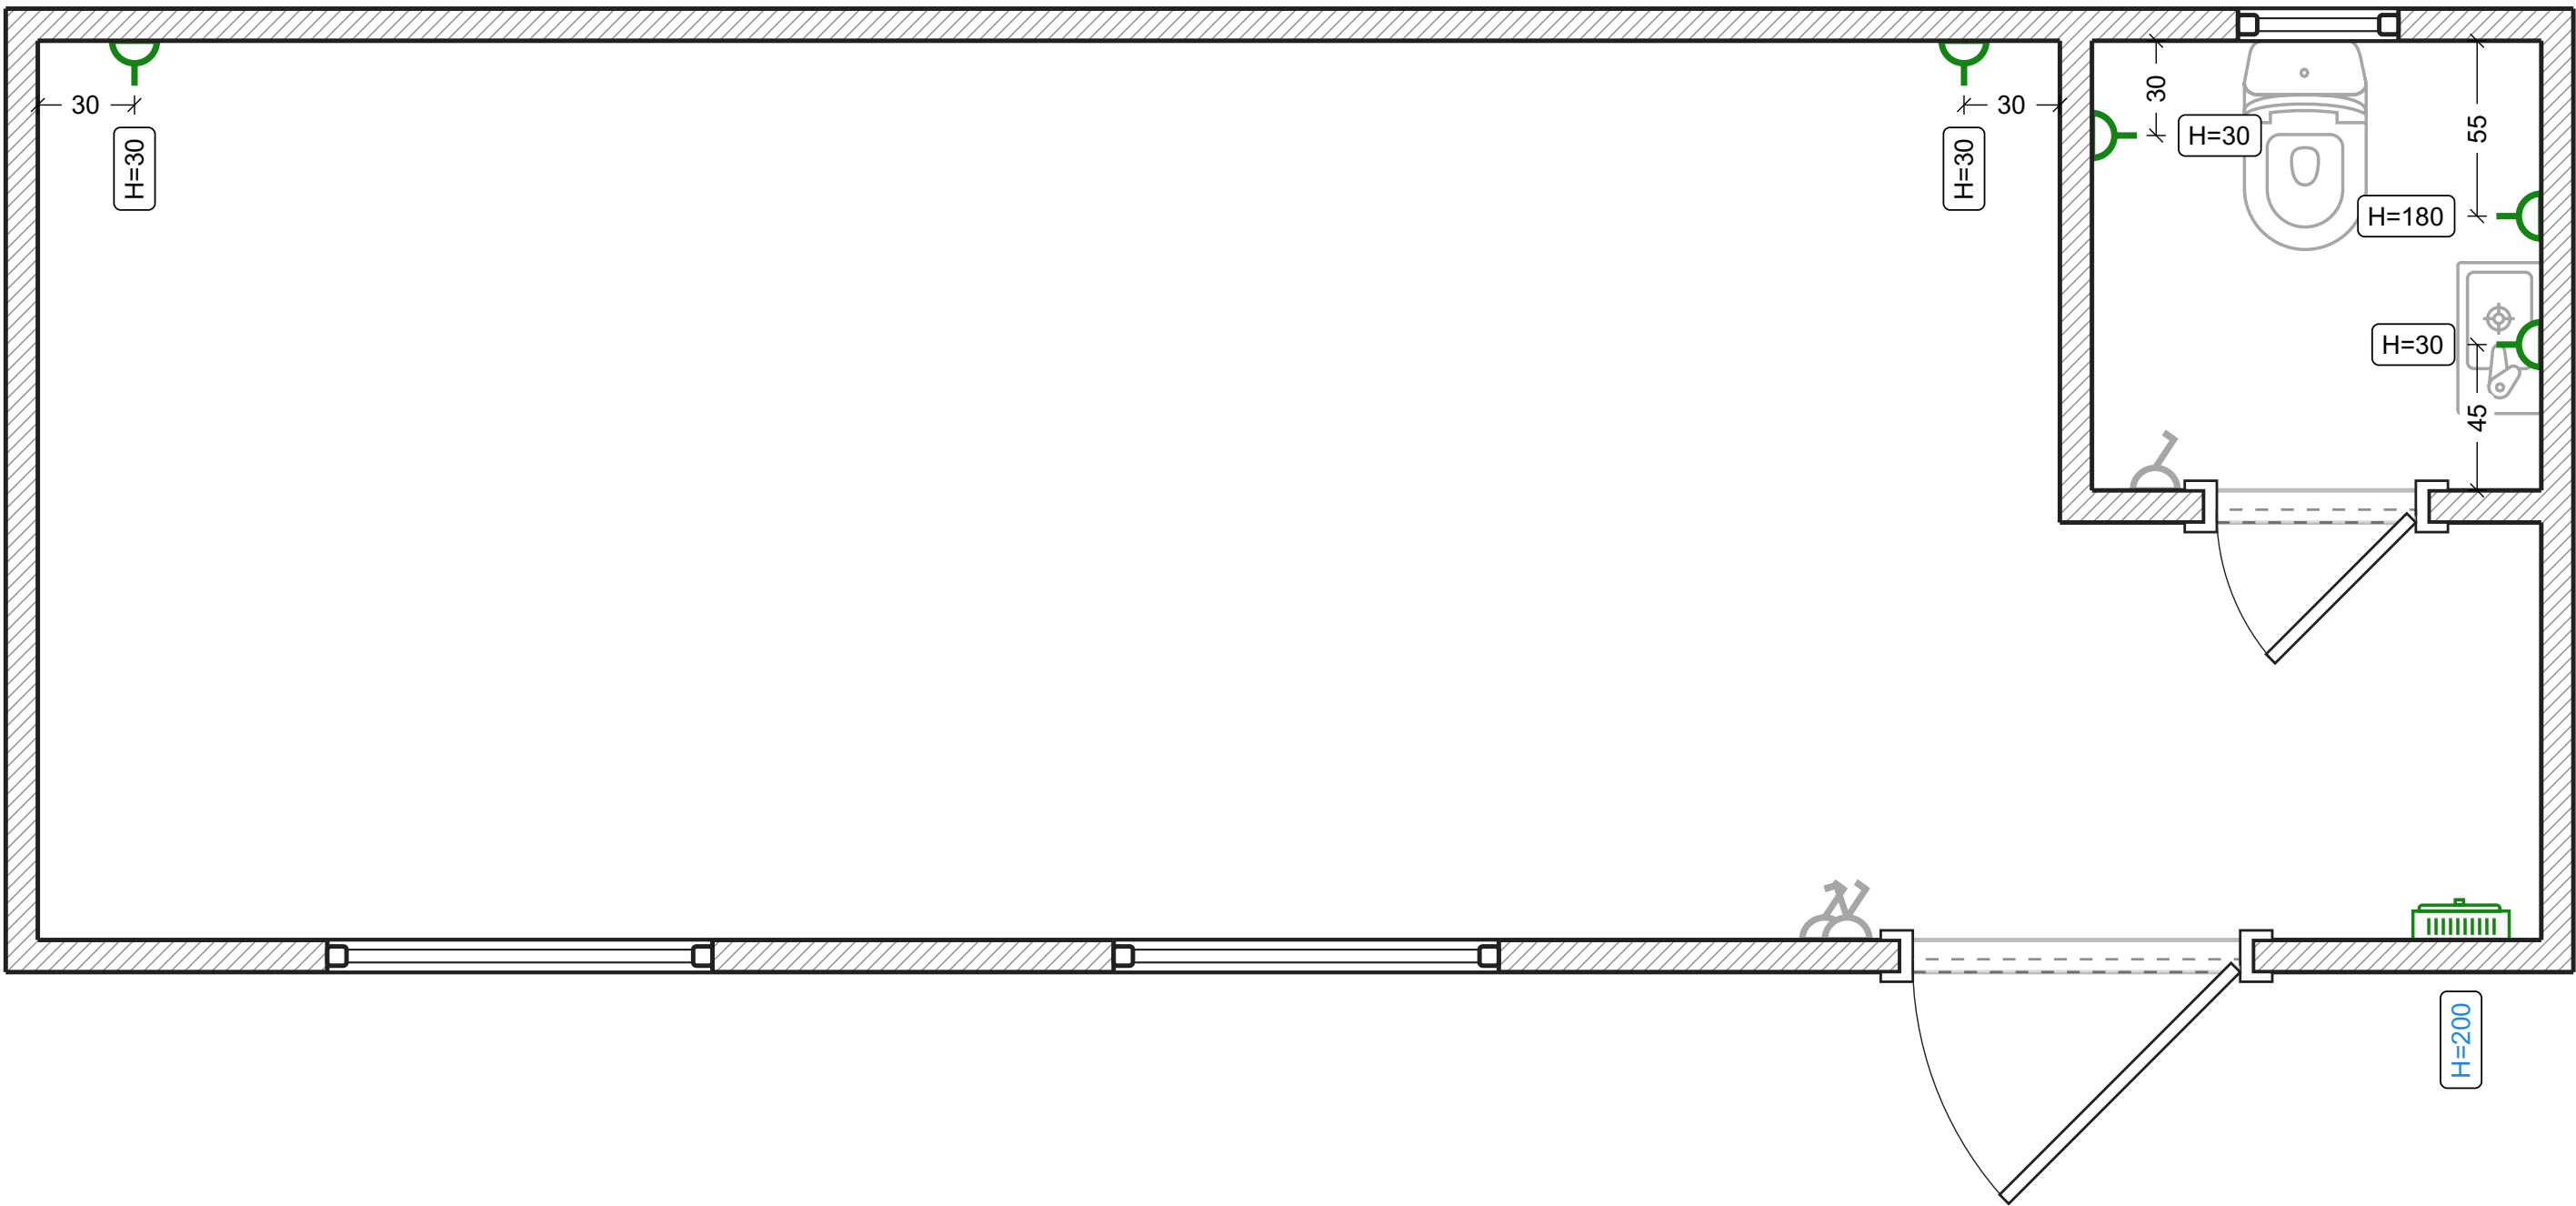


- Legende:
-  Standard steckdose
 -  Schalttafel angelegt

Beleuchtung

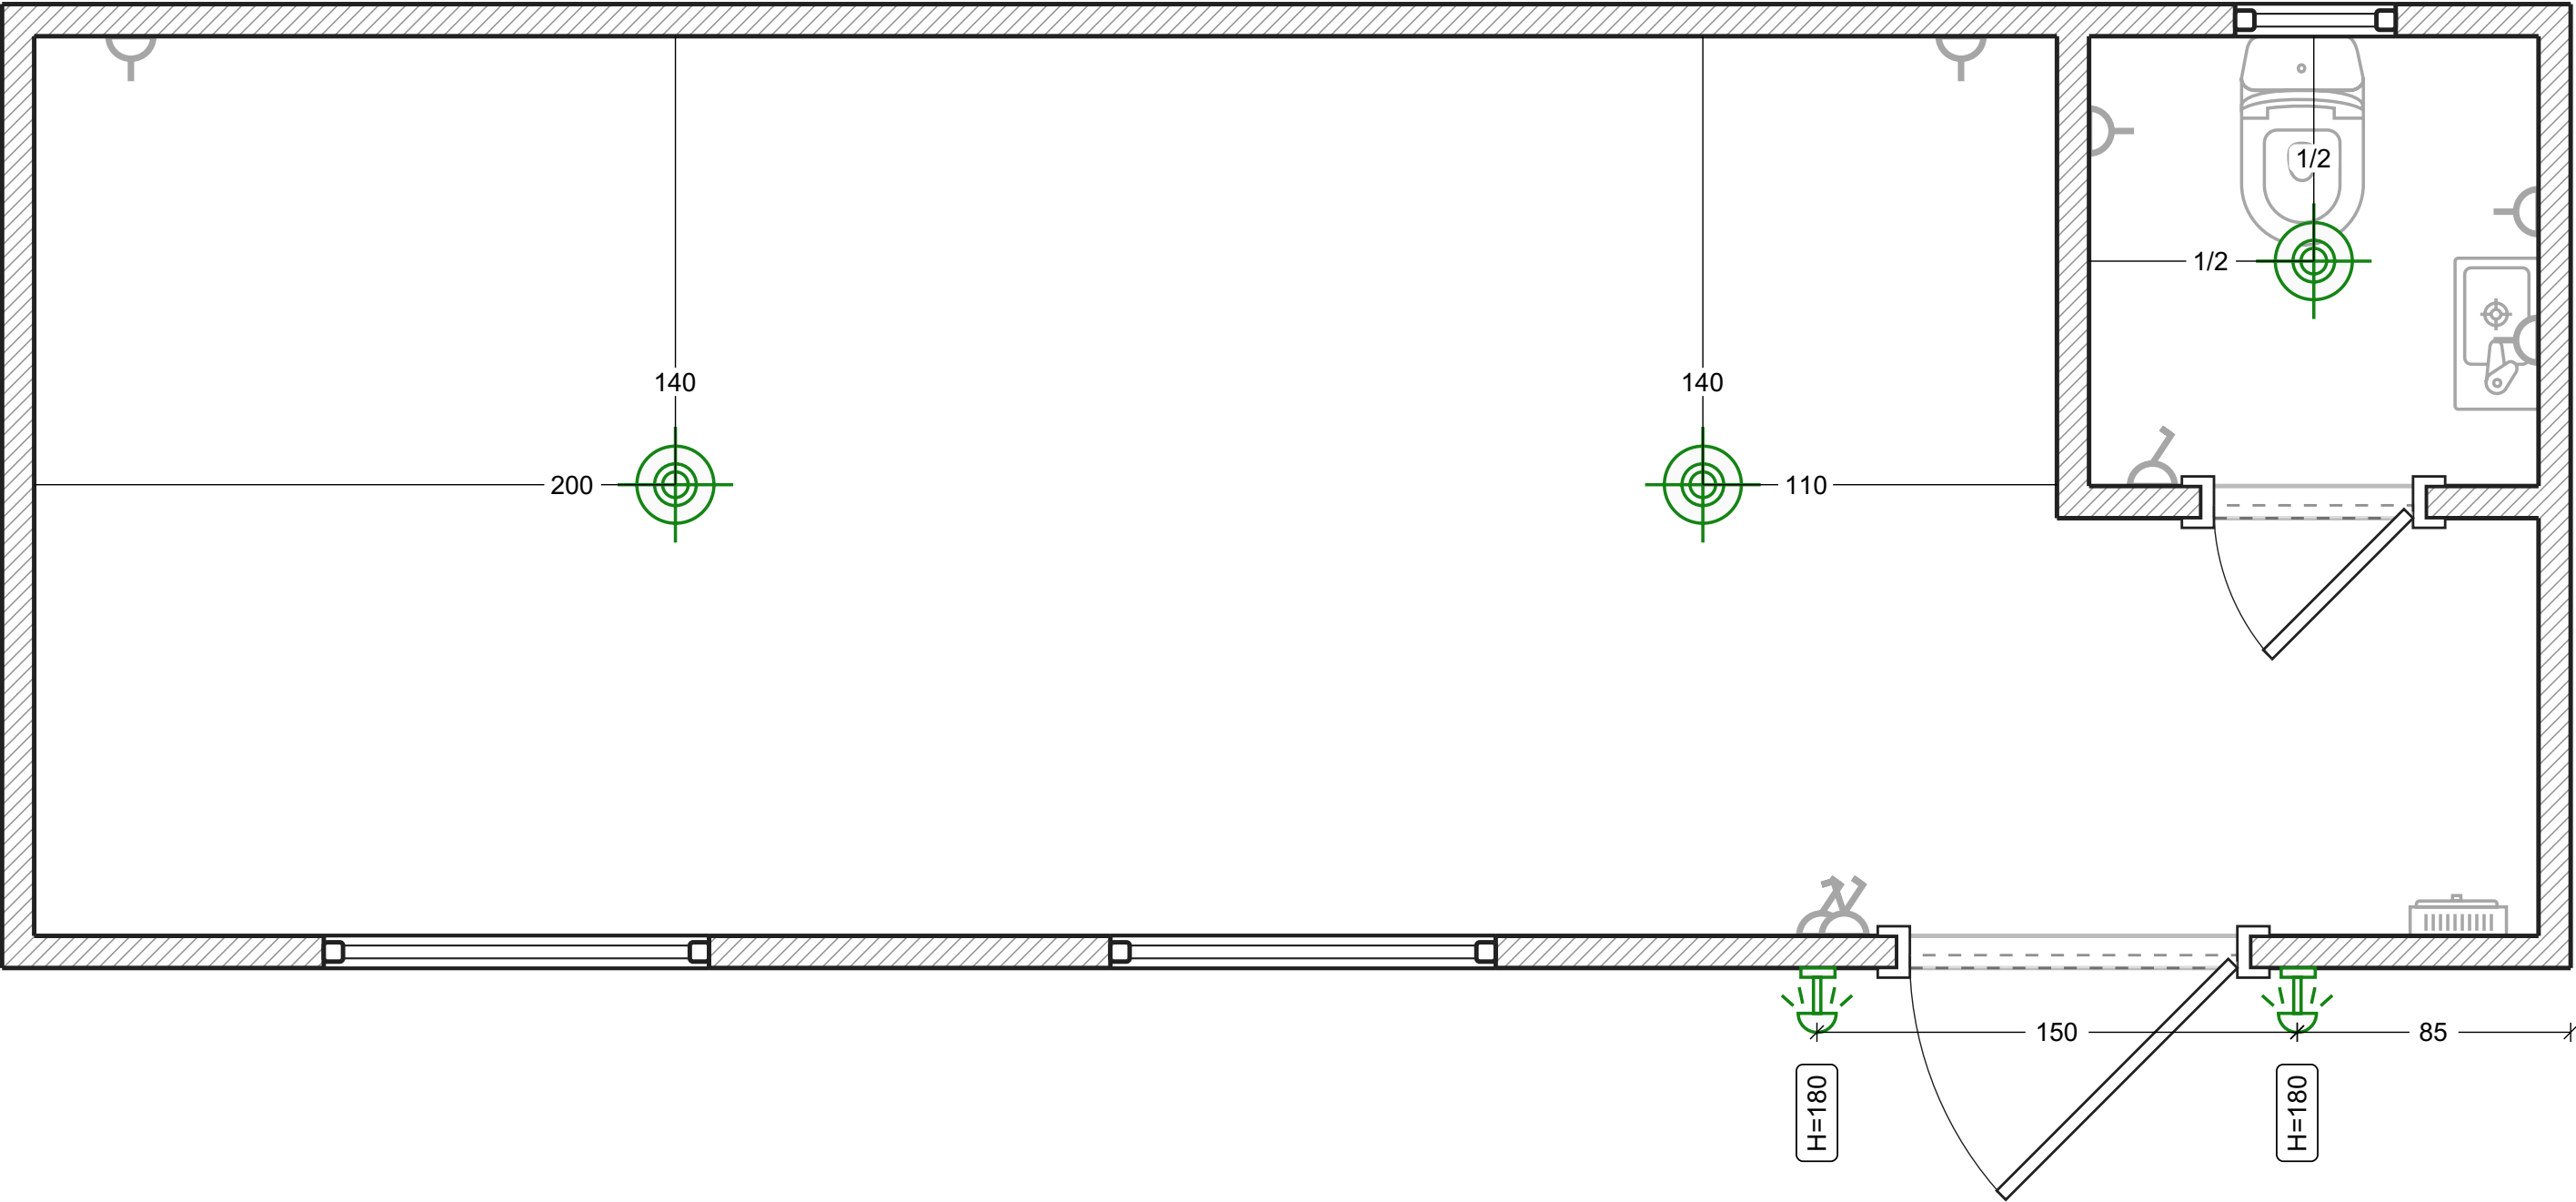


- Legende:
- Deckenkrone
 - LED-Beleuchtungskörper

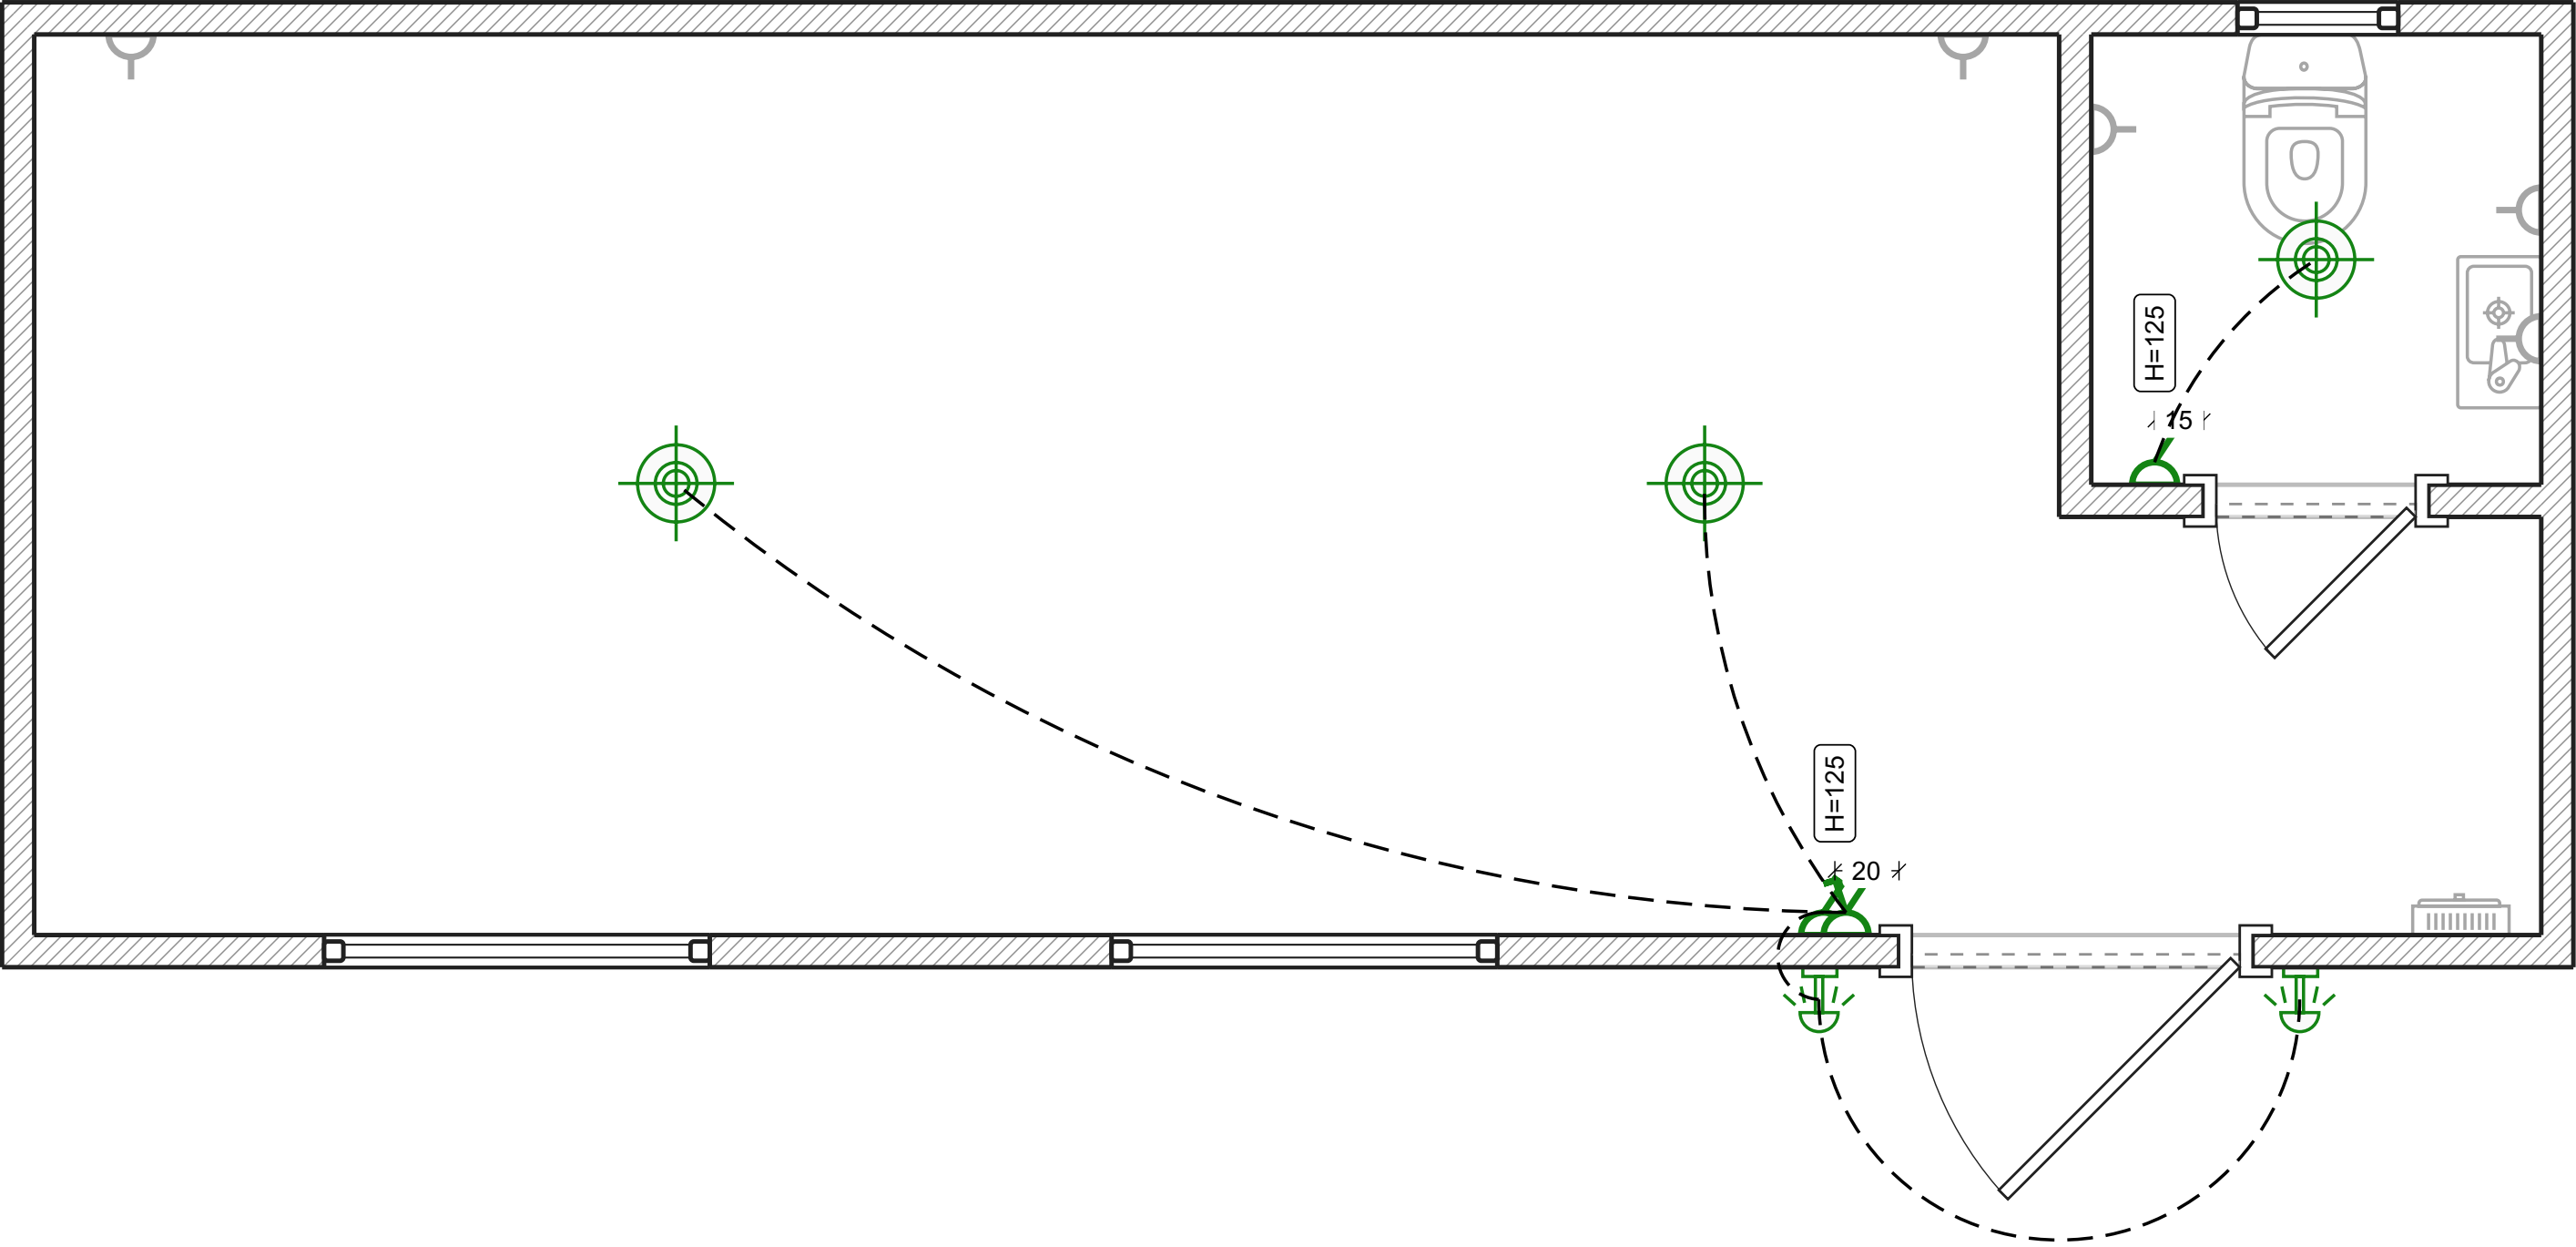


- Legende:
- 1-Tasten-Schalter
 - 2-Tasten-Schalter

Klimageräte

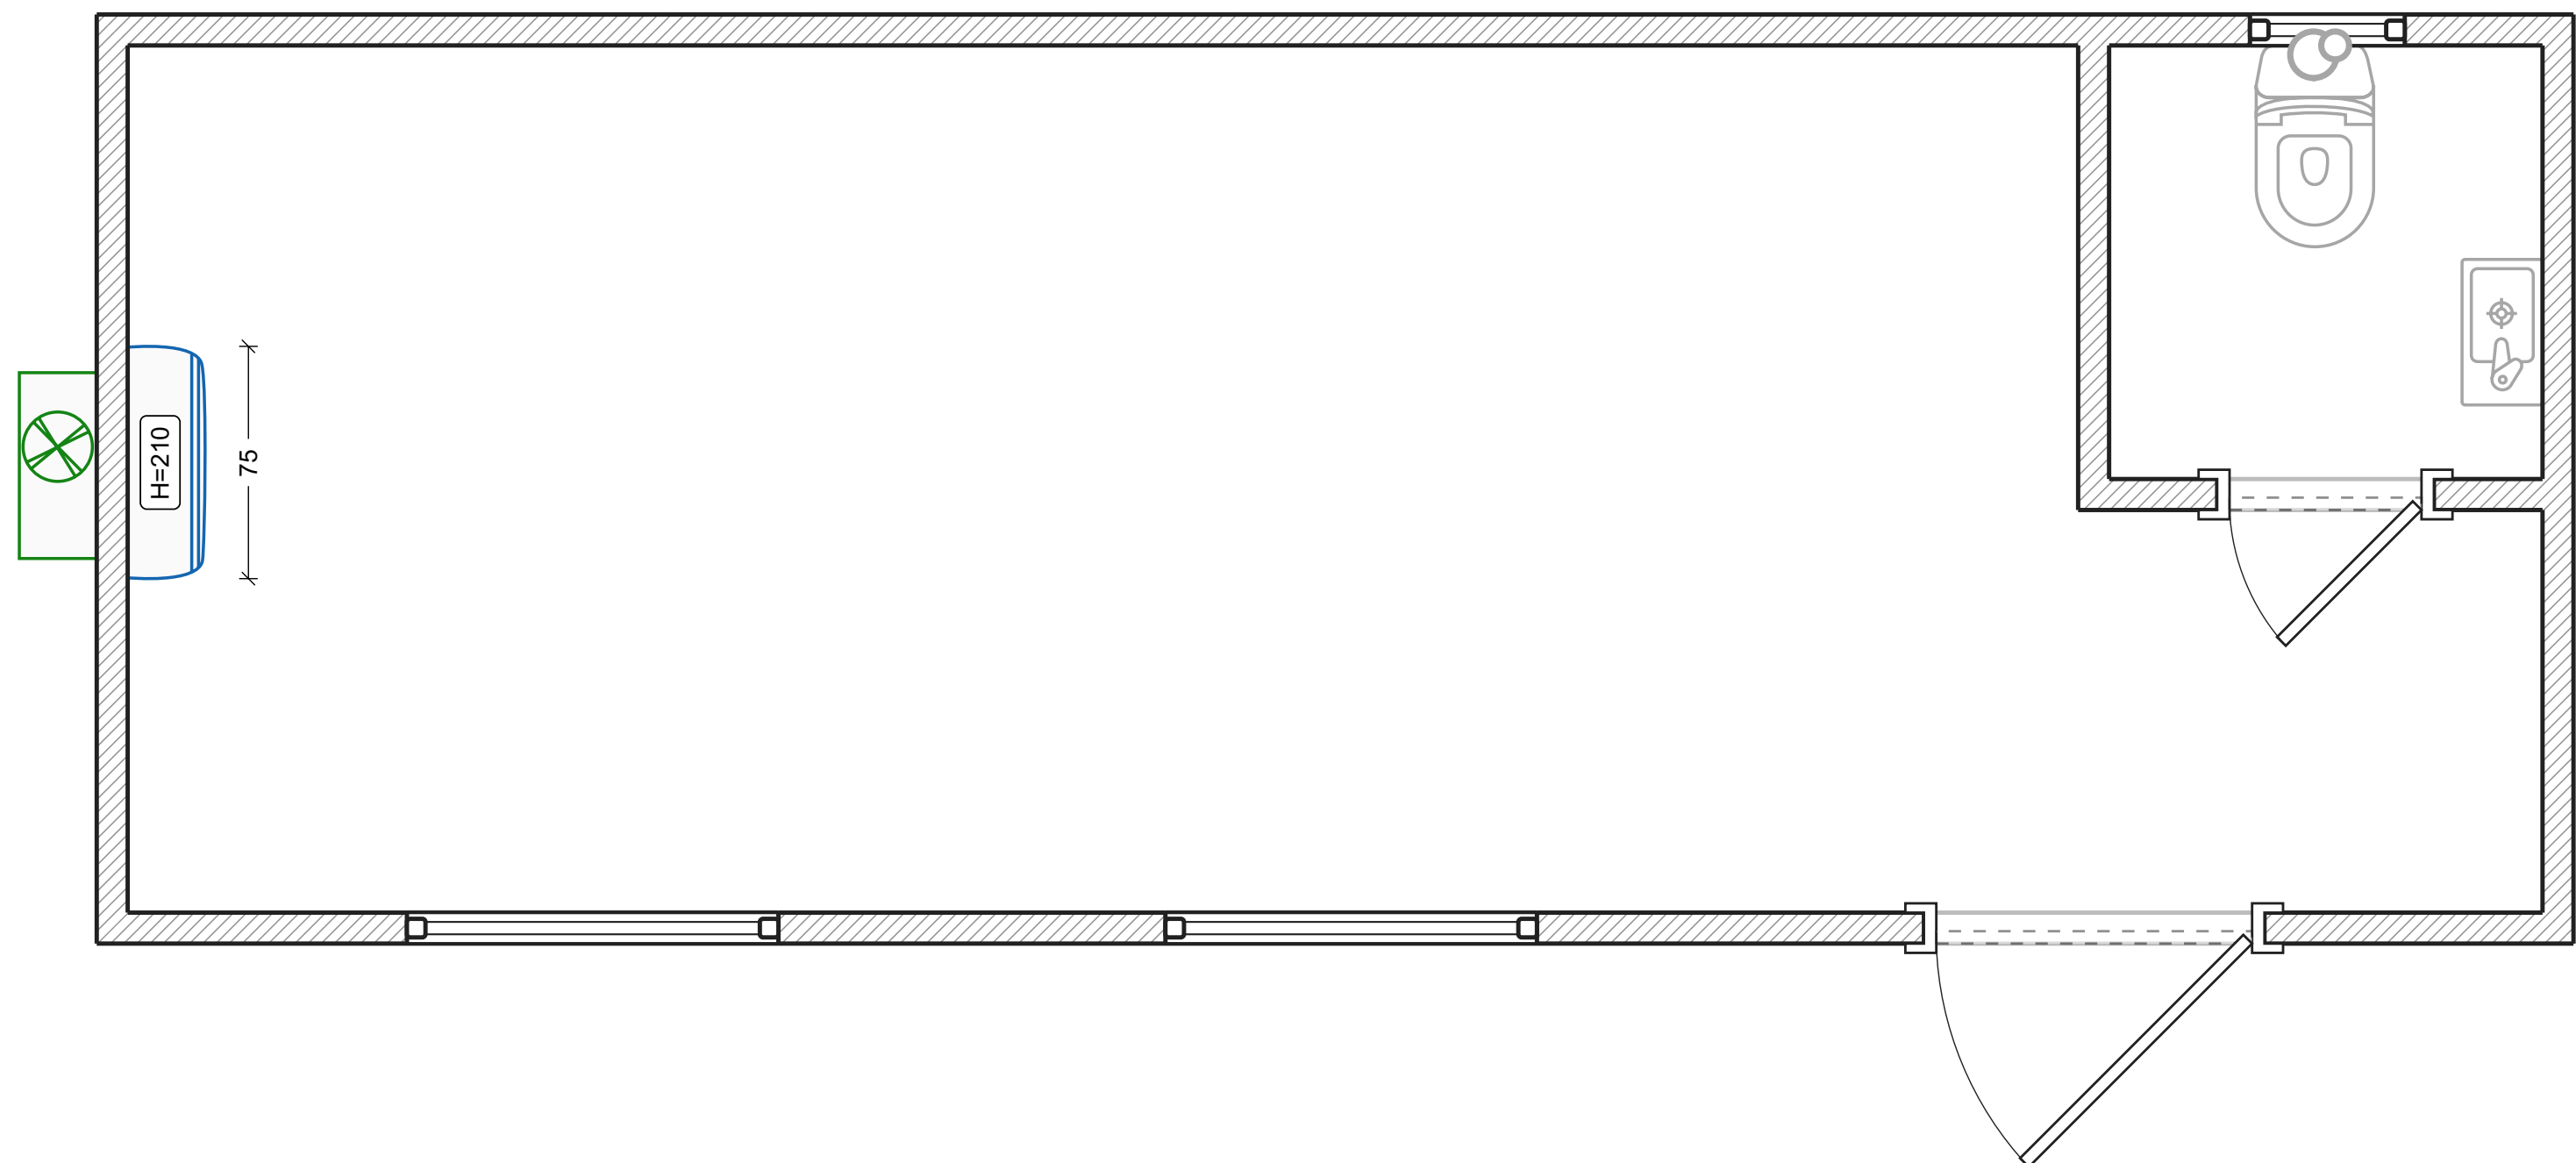


- Legende:
-  Split-System-Außengerät
 -  Split-System-Innenblock

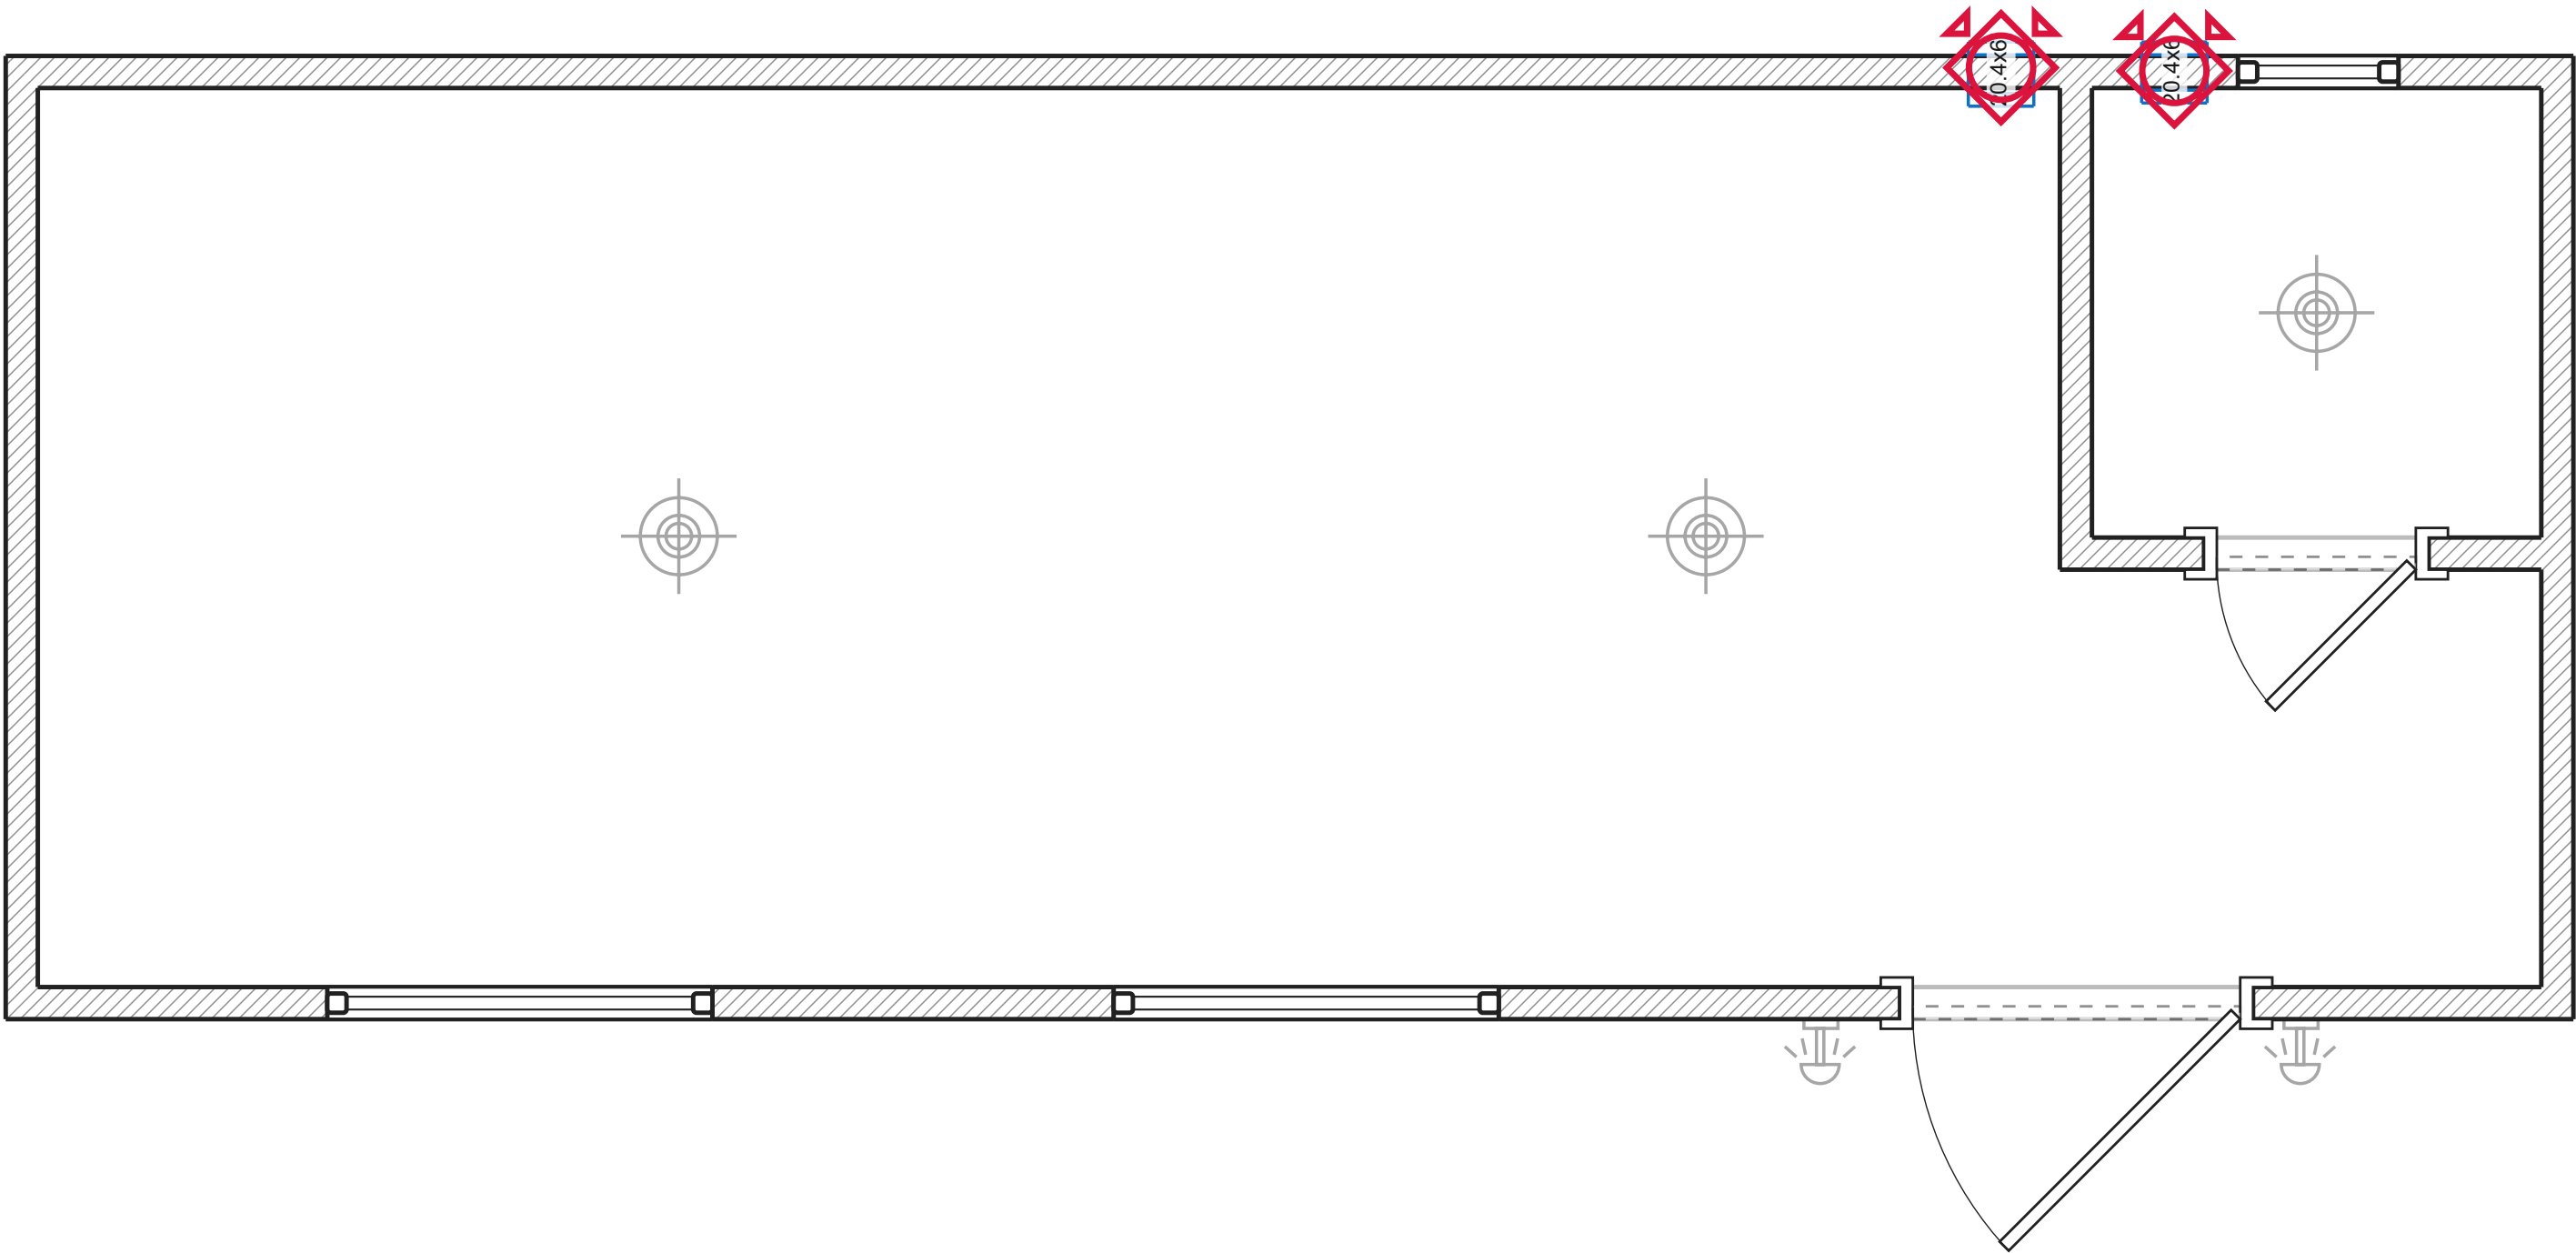


- Legende:
-  Abluftkanal
 -  Rundglitter


Verkabelung

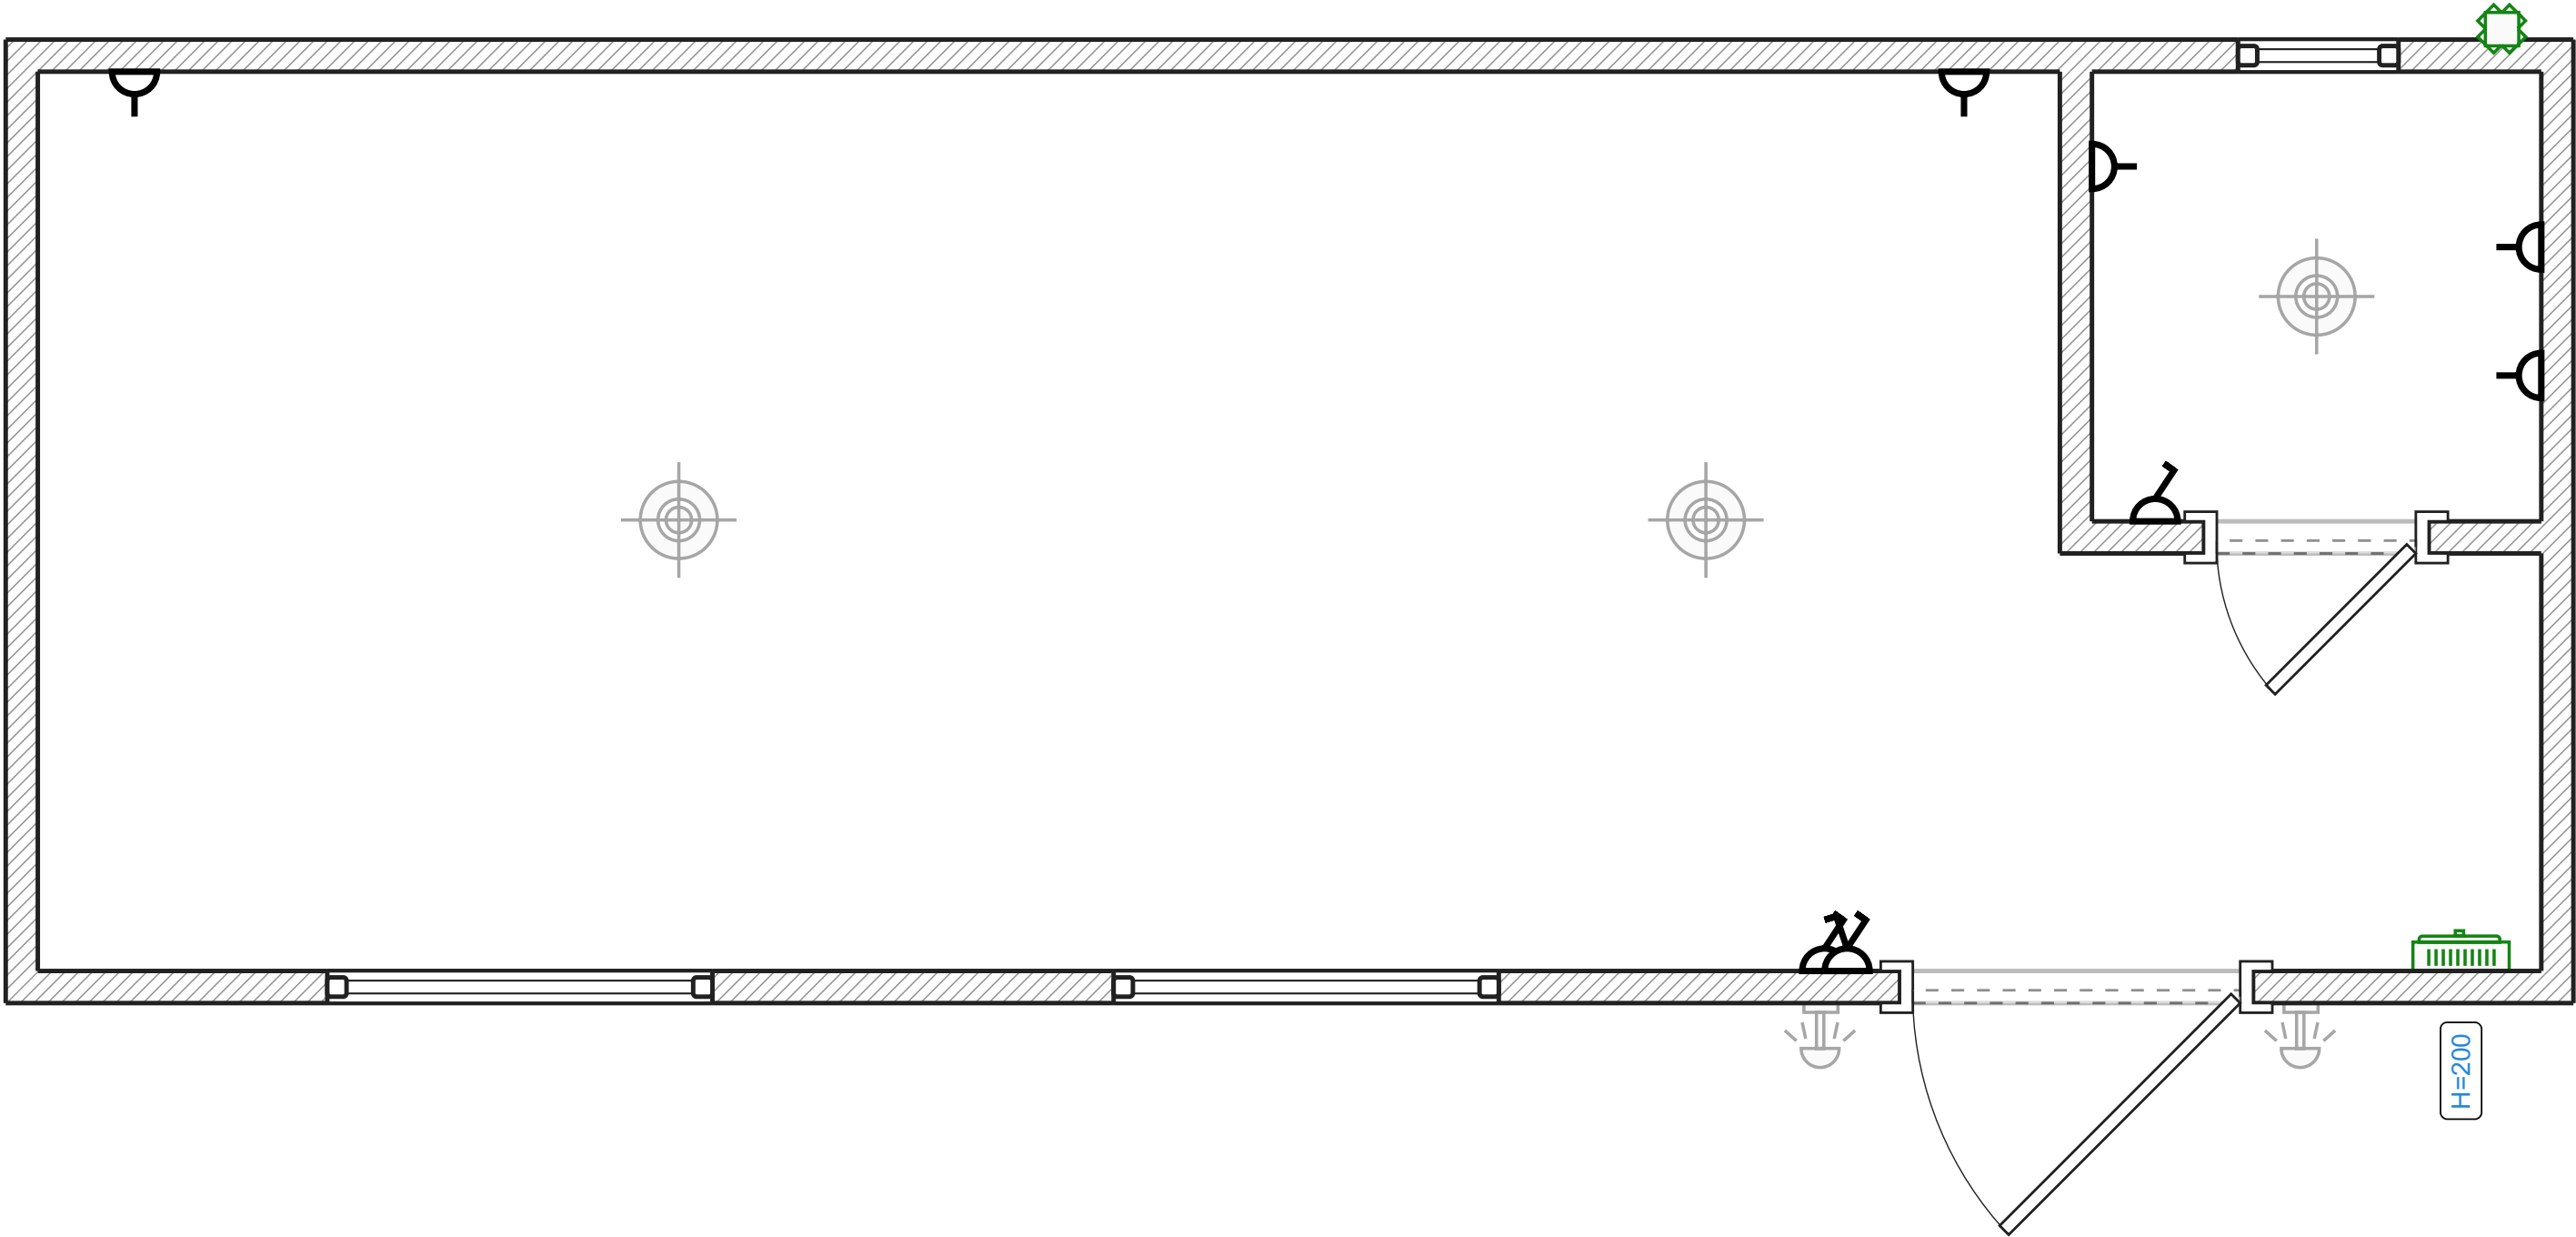

- Legende:
-  Schalttafel angelegt
 -  Verteilerkasten

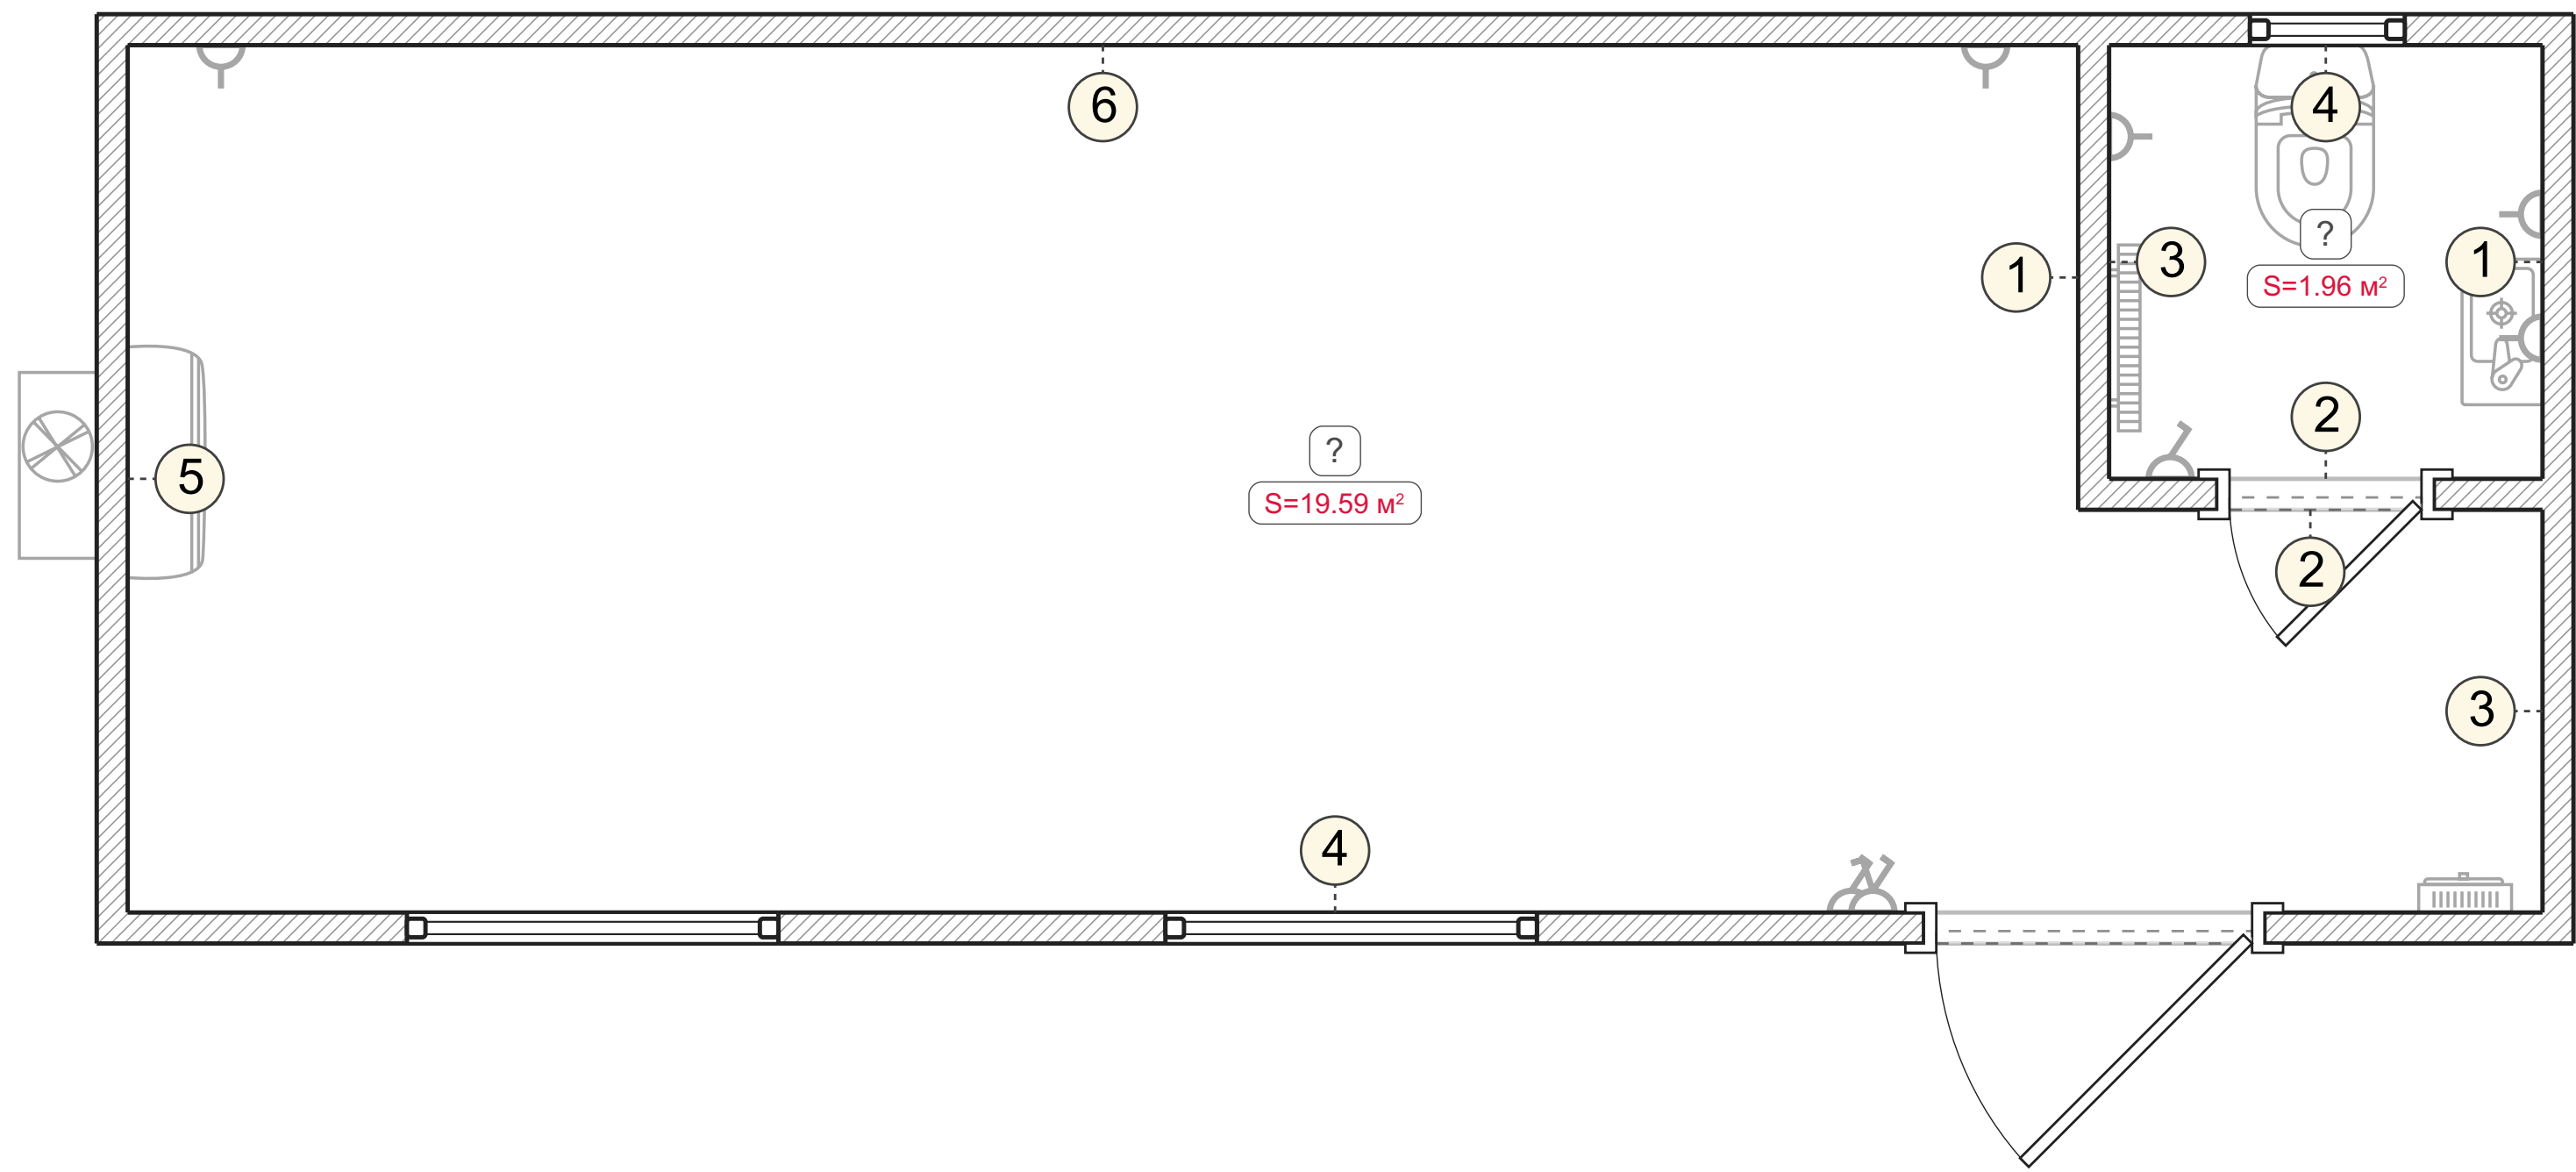

Wandansichten. Unbenannter Raum (1-6)

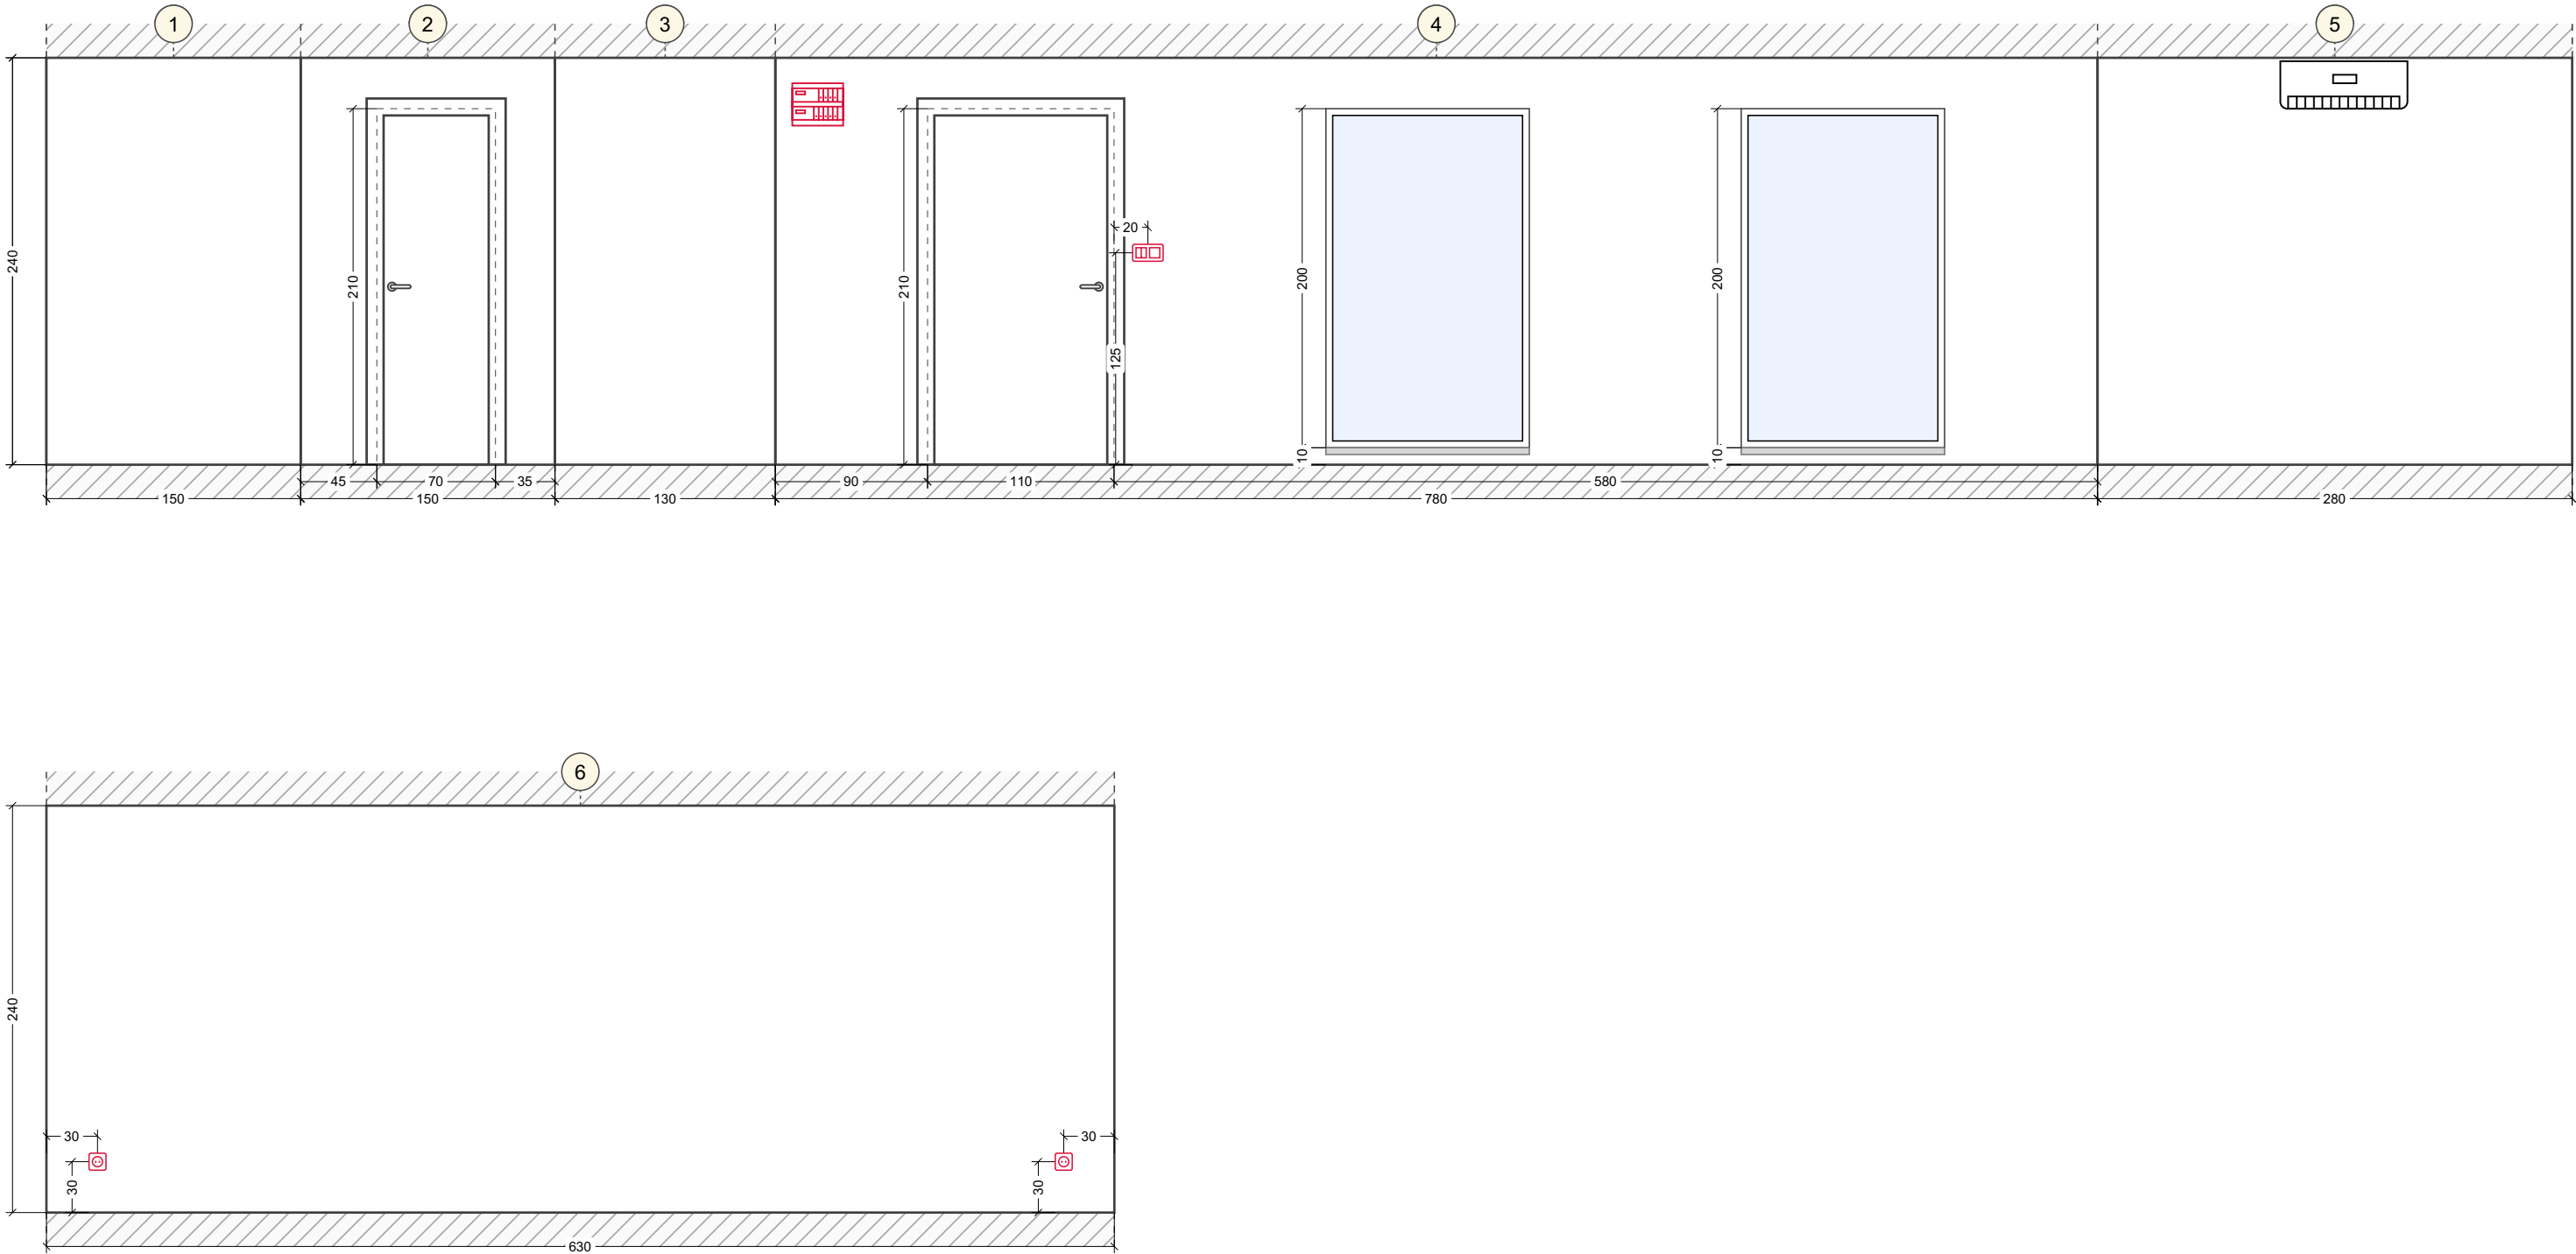

Wandansichten. Unbenannter Raum (1-4)

